


1:750
k.ú. Bruntál-město

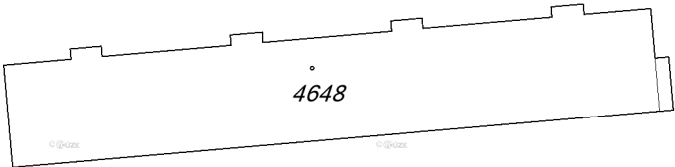


4648

464.9

3621/129

3621/94

3621/64

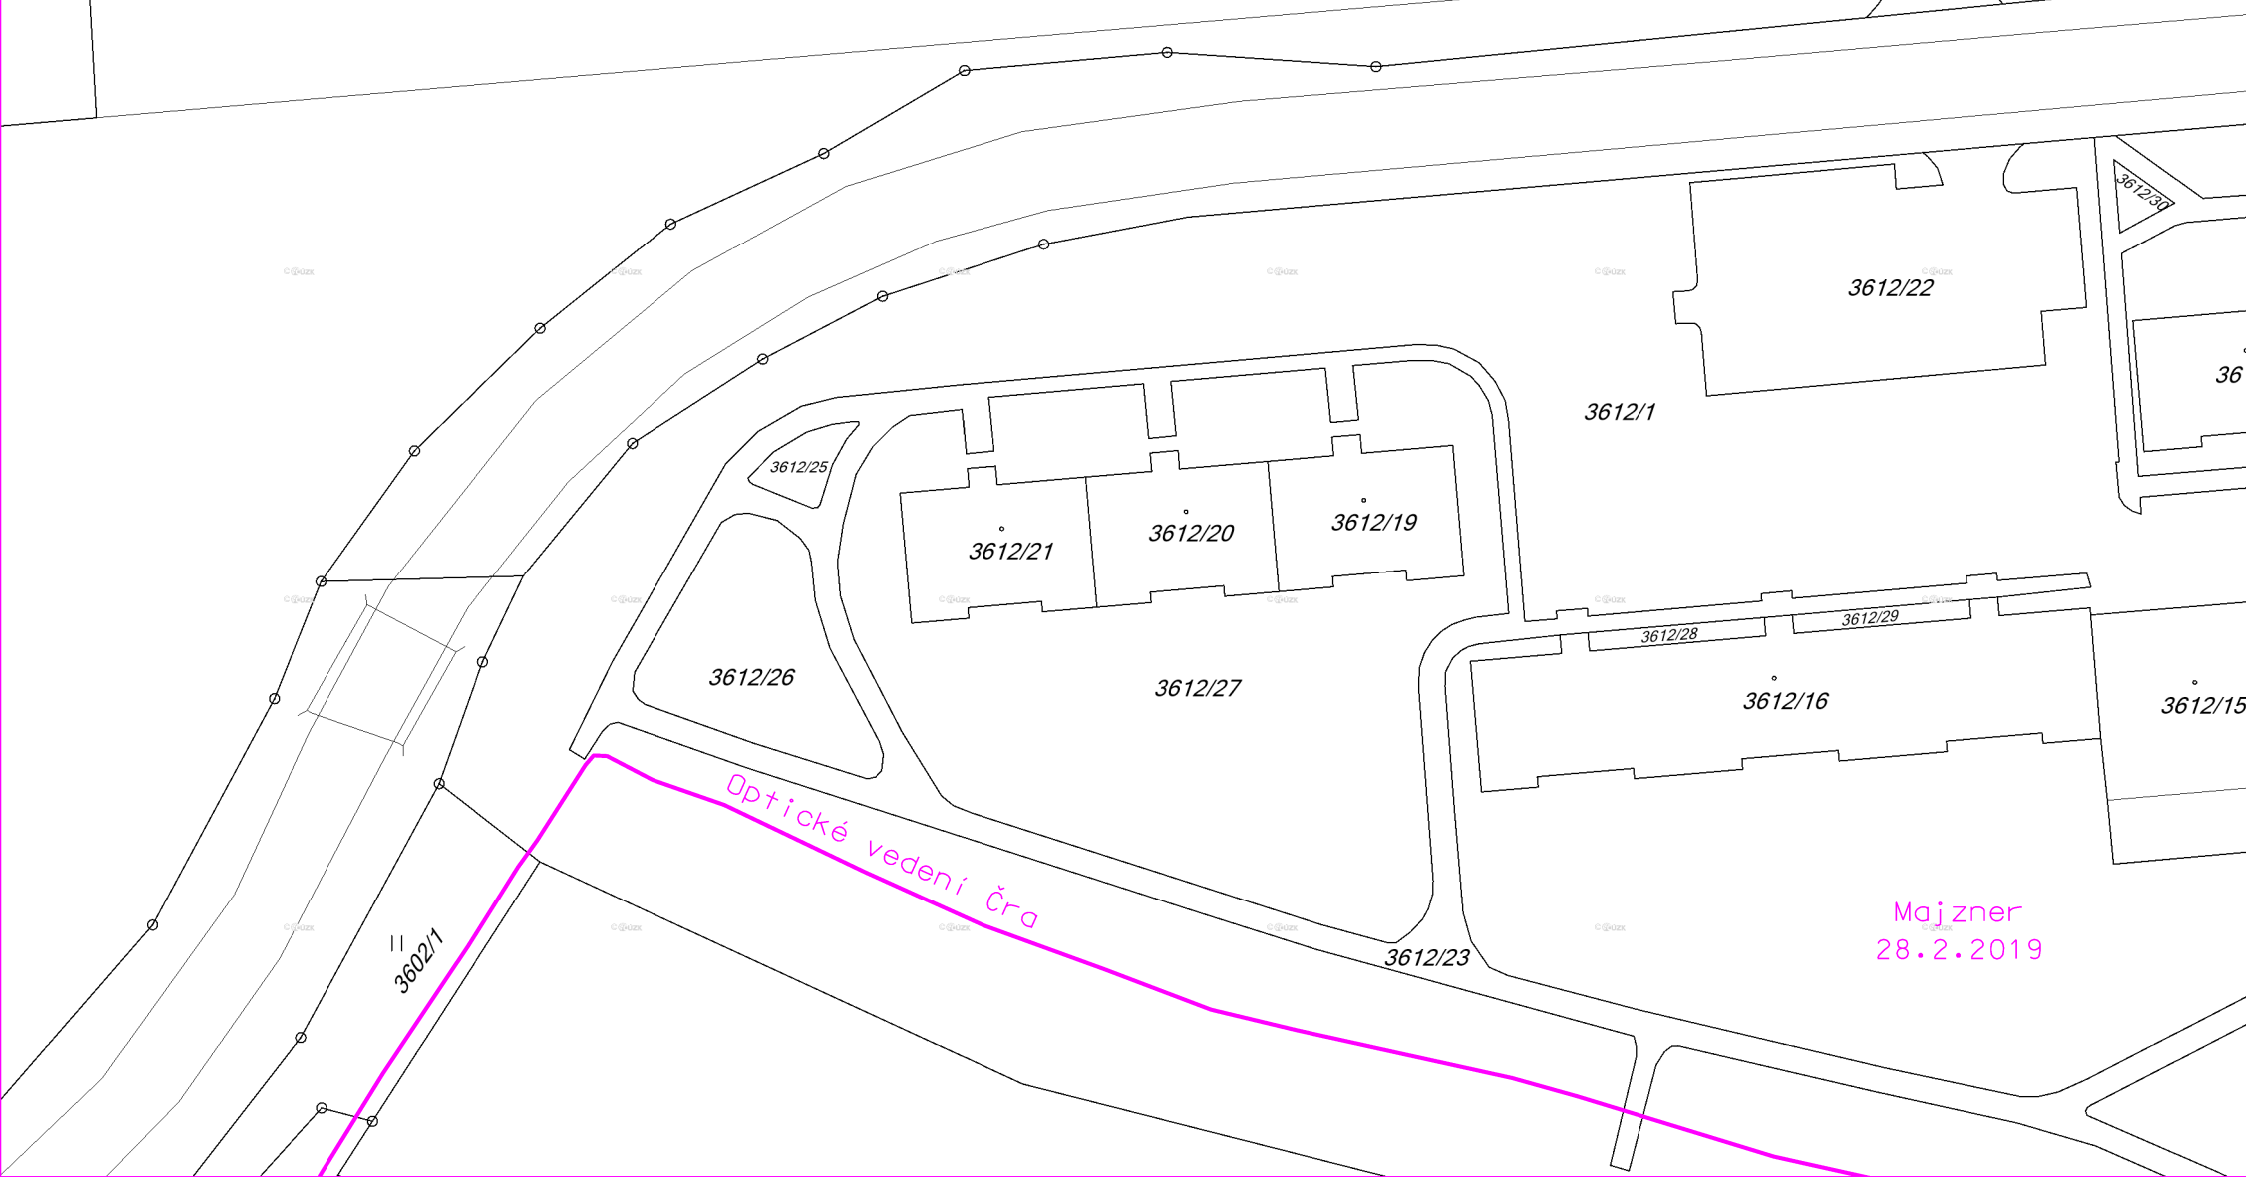

3612/22

3612/1

3612/25

3612/21

3612/20

3612/19

3612/26

3612/27

3612/28

3612/29

3612/16

3612/1E

3612/23

3602/1

Optické vedení čr

Majzner
28.2.2019