



PÔDORYS ODVODU SPALÍN

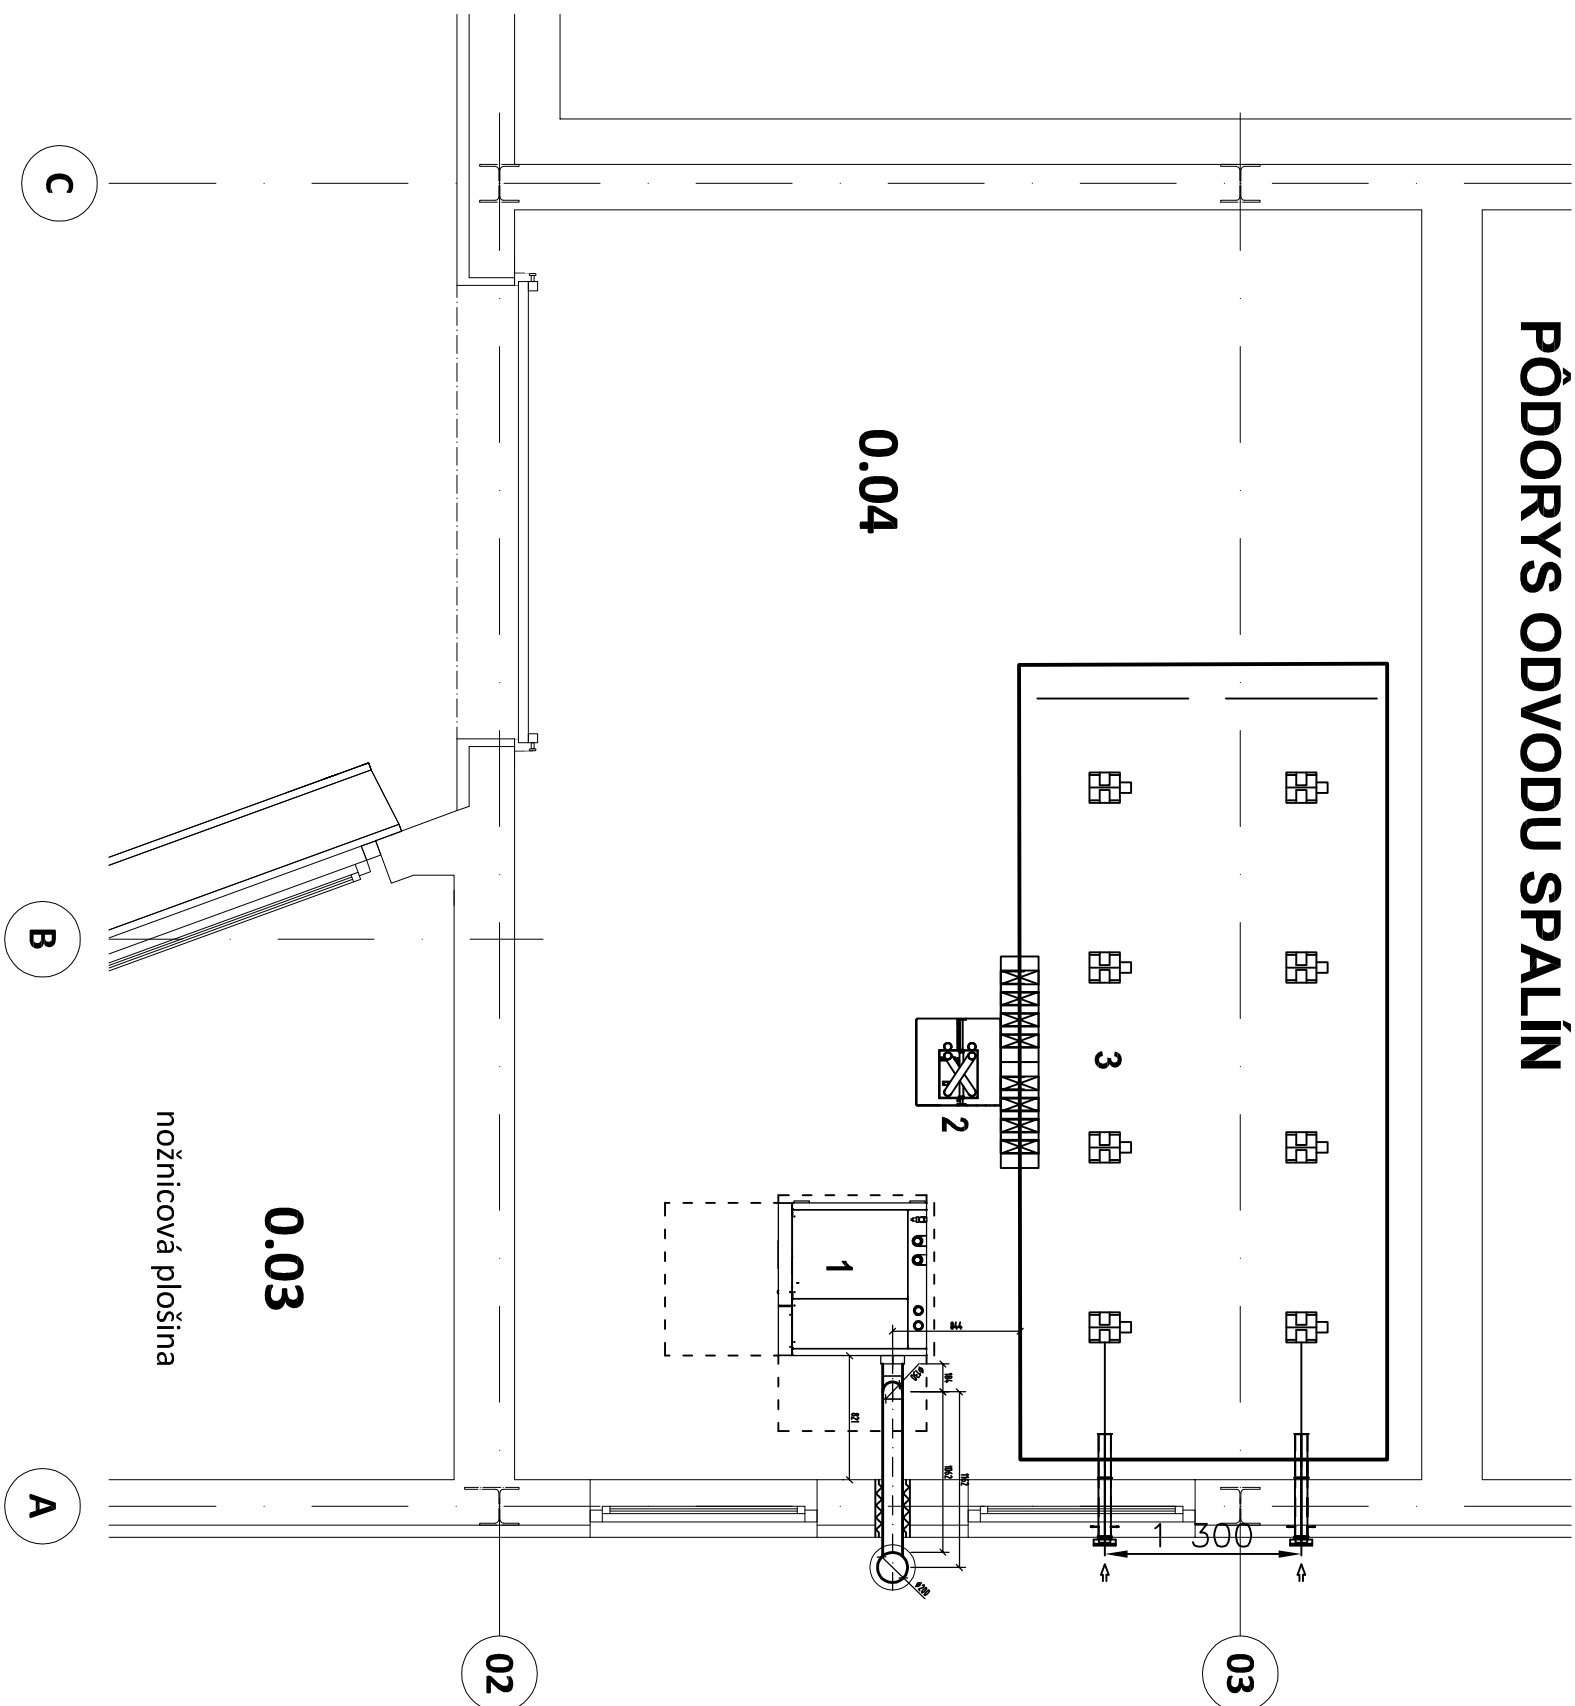

REZ ODVODU SPALÍN

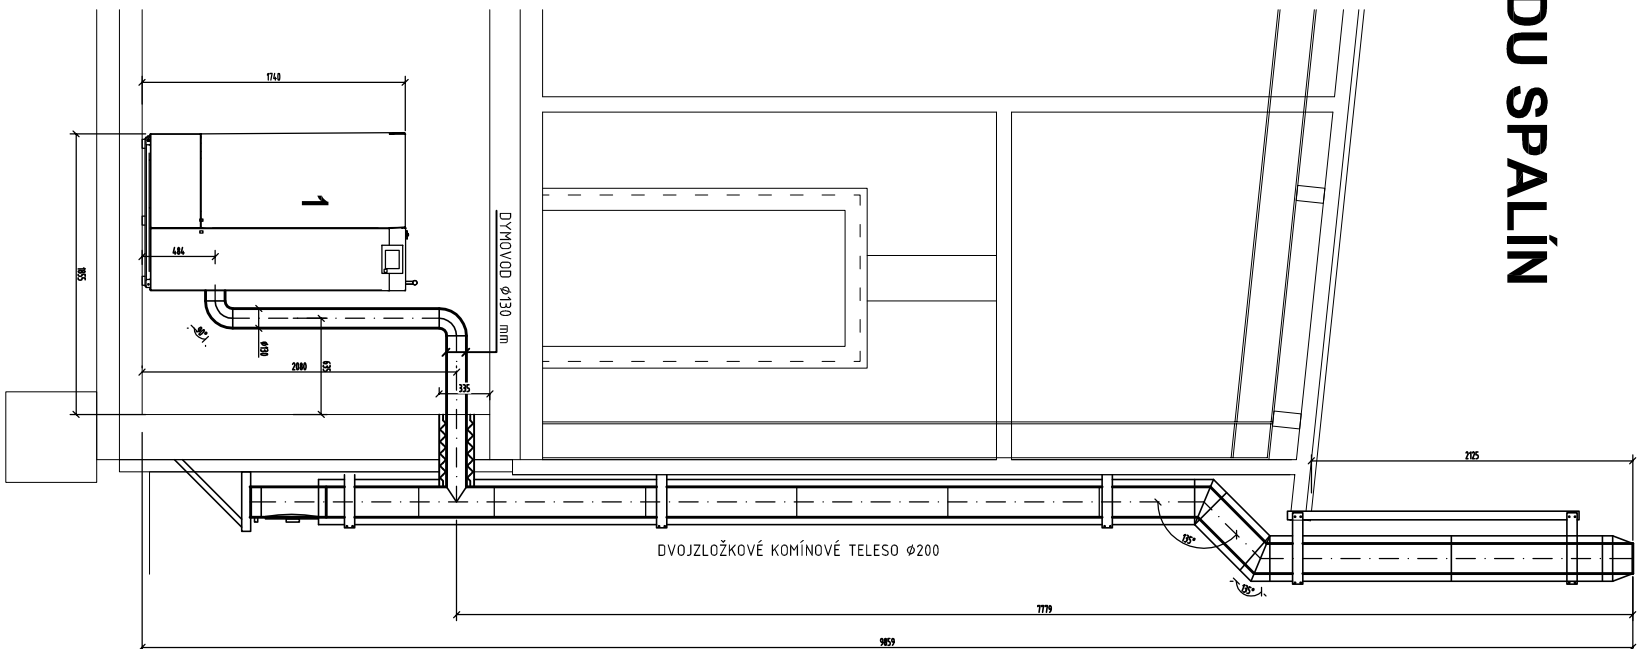

LEGENDA ZARIADENÍ:


- 1 KOTOL HERZ pelletstar 45 CONDENSATION, Q=45,0 kW, 230V, 50Hz
- 2 ROZDELOVAČ SACIEHO ZARIADENIA
- 3 SYSTÉM 8-BODOVÉHO ODSÁVANIA PELIET


!!! Všetky použité typy materiálov, technológie a vybavenia v tomto projekte sú navrhované ako príklad pre nastavenie technických špecifikácií a je možné ich nahradiť ekvivalentom s minimálne rovnakými alebo lepšími technickými parametrami tak, aby tvorili garantované funkčné systémové riešenie v rámci prípadnej náhady !!!

$\pm 0,000 =$ PODLAHA 1.NF

PD je vypracovaná pre účely stavebného konania. Pre účely výstavby je potrebné doplniť PD - vyhotoviť realizačný projekt podľa §66 zákona č.50/1976 Z.z.

$$t_e = -18^{\circ}\text{C}$$

Zodpovedný projektant	Ing. Miroslav Vons	
Vypracoval	Ing. Miroslav Vons	
Kontroloval	Ing. Miroslav Vons	

Autor projektu				Ing. Jozef Kucháček				<div> PROJEKTOVANIE STAVIEB +421 940 173 4734, www.kuchacek.sk</div>
Hlavný projektant				Ing. Jozef Kucháček				
Investor				Mazurák, s.r.o., č.46, 029 46 Slnčelné				
Katastrálne územie				Slnčelné	Parcela	1539/13-15, 1599/40-46		
Stavba								PSP
STAVEBNÉ ÚPRAVY, PRÍŠTAVBA SKLADOVÉHO OBJEKTU								
A ZMENA ÚČELU VYUŽITIA ČASTI STAVBY NA MÄSOVÝROBU								
Objekt				SO 01				VYKUROVANIE
Oblasť								07
ODVOD SPALÍN OD ZDROJA TEPLA								
Profesia				V				SO-01-1.6
Číslo výkresu				3XA4				
Formát				A4				
Datum				03/2022				Stavebný objekt
Č. zák.				6/MV/2022				
				Mierka				1 : 50