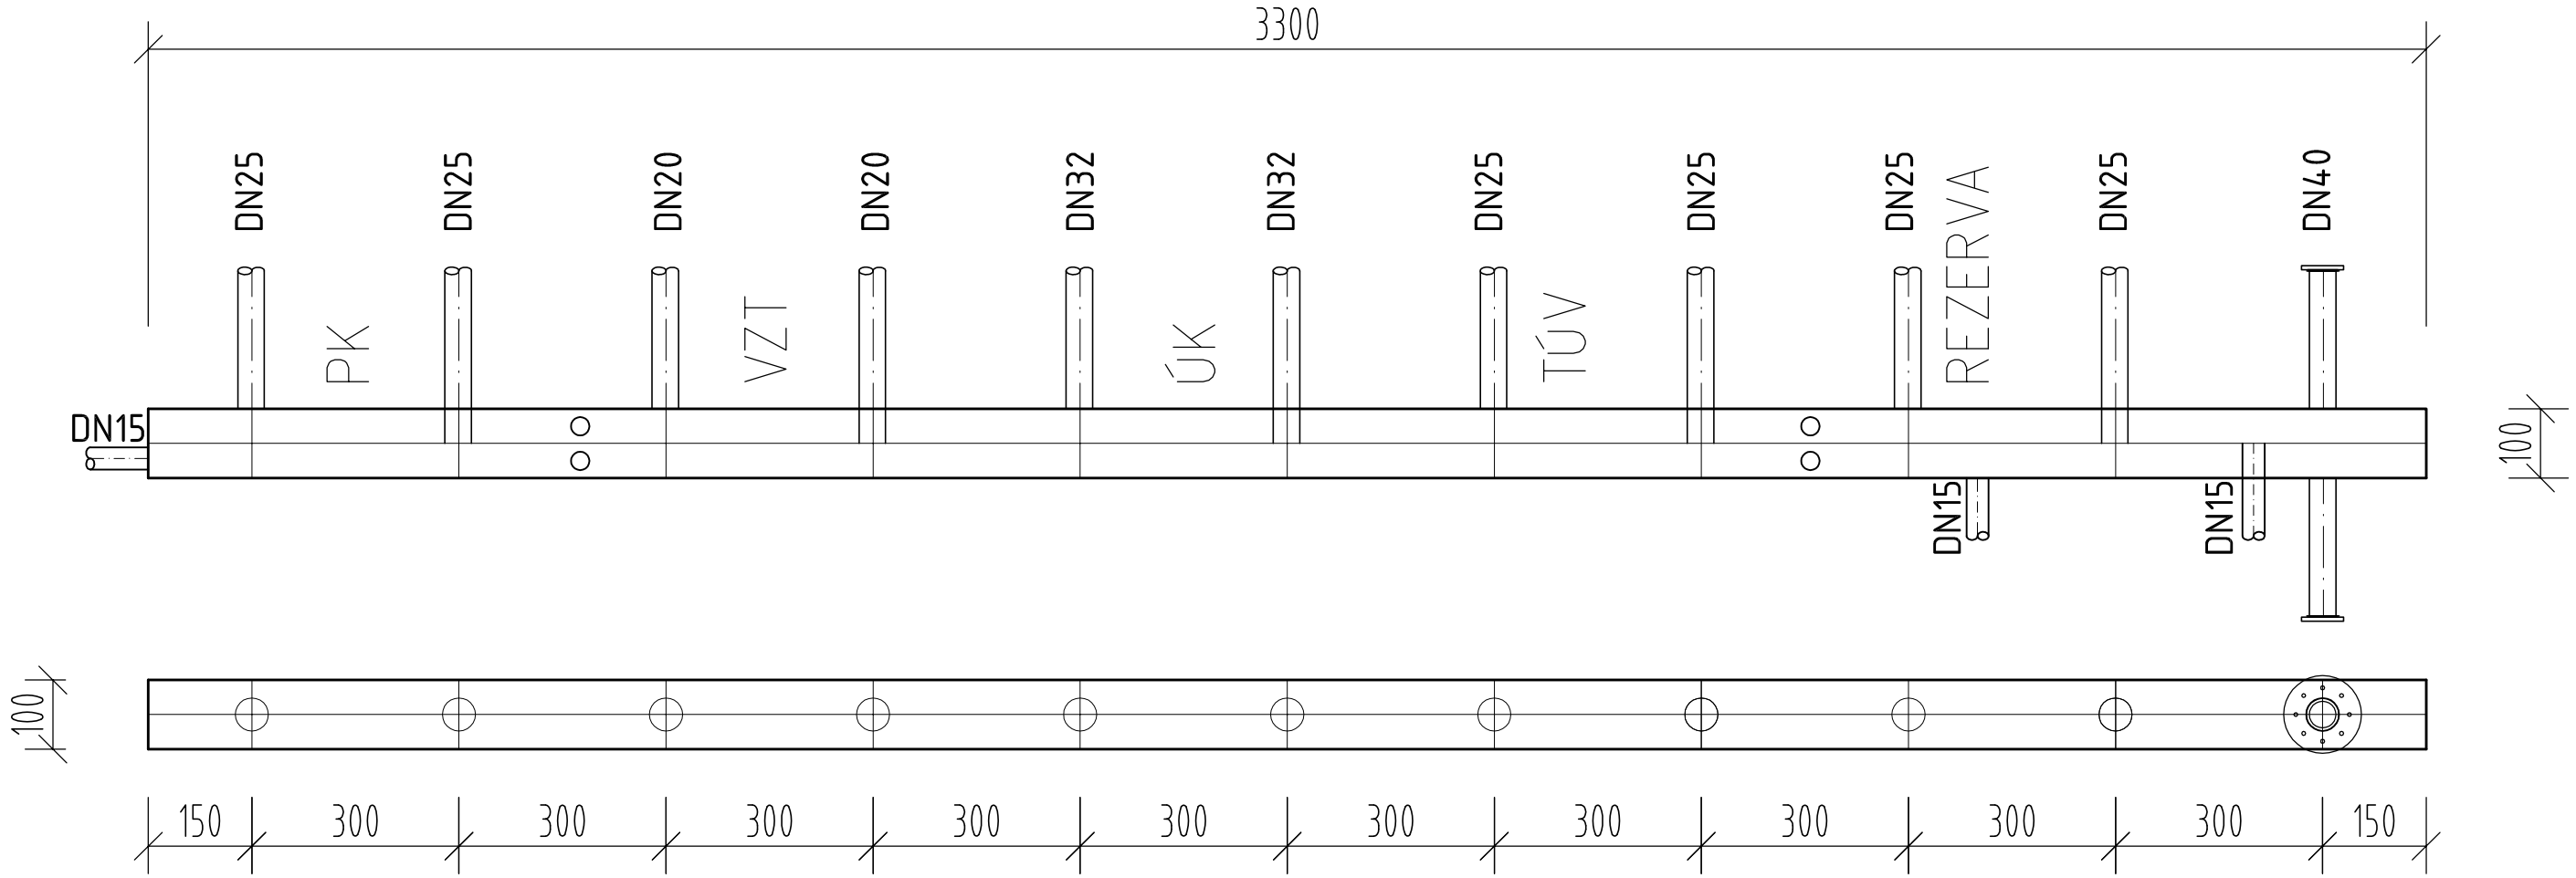

!!! Všetky použité typy materiálov, technológie a vybavenia v tomto projekte sú navrhované ako príklad pre nastavenie technických špecifikácií a je možné ich nahradiť ekvivalentom s minimálne rovnakými alebo lepšími technickými parametrami tak, aby tvorili garantované funkčné systémové riešenie v rámci prípadnej náhrady !!!

±0,000 = **PODLAHA 1.NP**

te = -18 °C

PD je vypracovaná pre účely stavebného konania. Pre účely výstavby je potrebné doplniť PD
- vyhotoviť realizačný projekt podľa §66 zákona č.50/1976 Z.z.

Zodpovedný projektant	Ing. Miroslav Vons
Vypracoval	Ing. MIroslav Vons
Kontroloval	Ing. Miroslav Vons

eM.Ve s.r.o.

Autor projektu	Ing. Jozef Kuchťák		
Hlavný projektant	Ing. Jozef Kuchťák		
Investor	Mazurák, s.r.o., č.46, 029 46 Sihelné		
Katastrálne územie	Sihelné	Parcela	1599/13-15, 1599/40-46

DSK
PROJEKTOVANIE STAVIEB
+421 948 173 474, www.kuchtak.sk

Stavba
STAVEBNÉ ÚPRAVY, PRÍSTAVBA SKLADOVÉHO OBJEKTU A ZMENA ÚČELU VYUŽITIA ČASTI STAVBY NA MÄSOVÝROBU

Stupeň	PSP		
Profesla	VYKUROVANIE		
Dátum	03/2022		
Č. zák.	6/MV/2022		
Formát	2xA4	Mierka	
Profesia	Číslo výkresu	Stavebný objekt	
V	08	S0-01-1.6	

Objekt
SO 01

Obsah
KOMBINOVANÝ ROZDELOVAČ M100