


PÔDORYS 1 NP - NOVÝ STAV

M 1:100

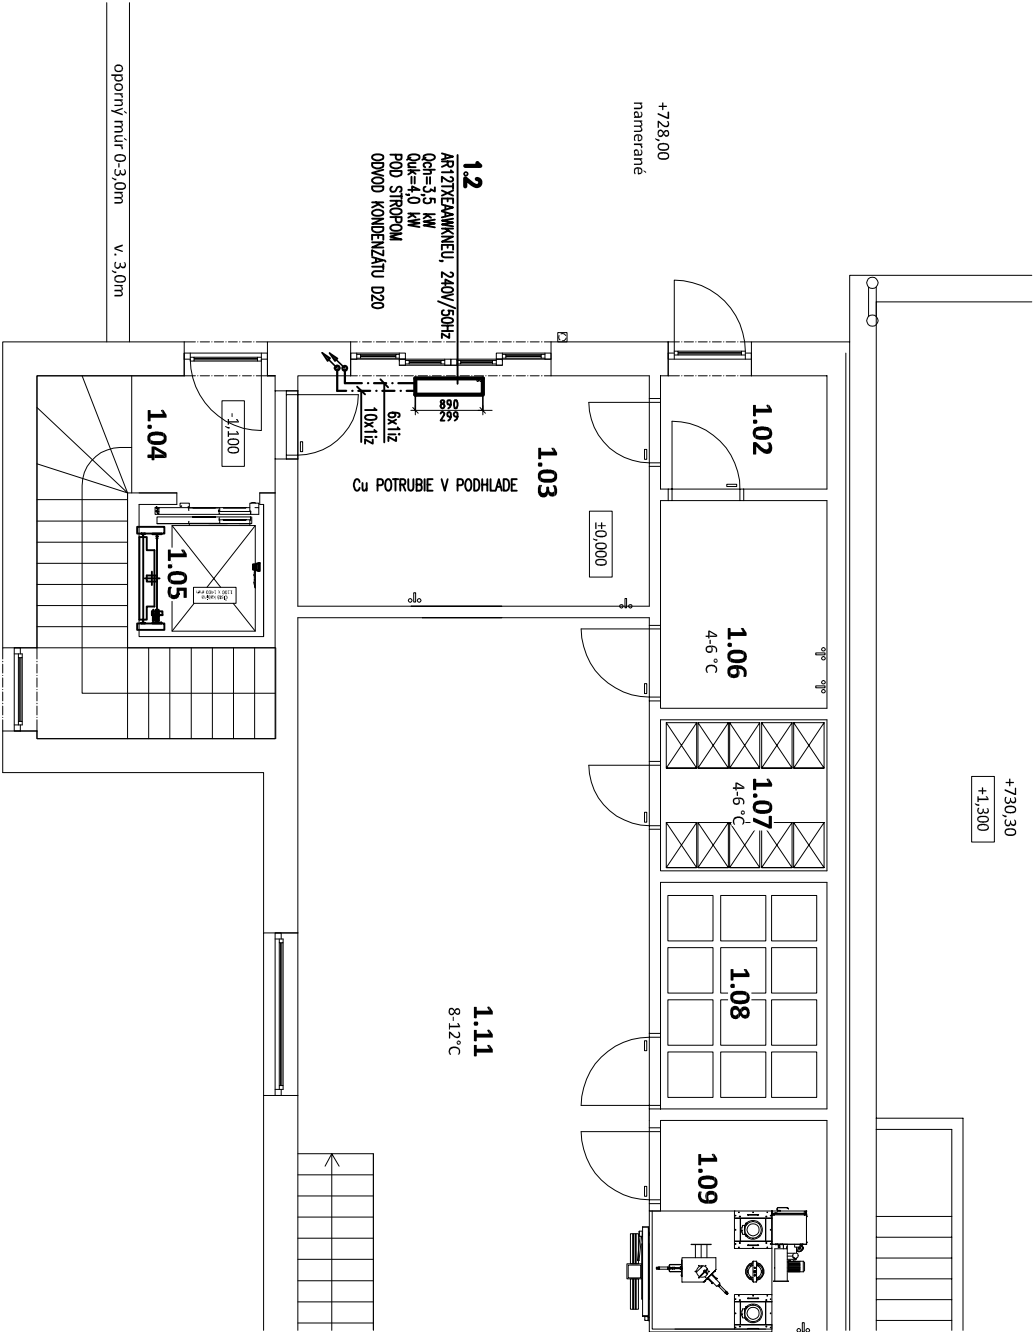

LEGENDA MIESTNOSTÍ			
Č.M.	MIESTNOSŤ	PLOCHA	
1.01	SKLADOVÁ HALA	227,46	
1.02	ZÁDVERIE	3,3	
1.03	PREDAJŇA	14,18	
1.04	VSTUP, SCHODISKO	11,13	
1.05	VÝŤAH	2,89	
1.06	EXPORT	6,05	
1.07	CHL. SKLAD	4,4	
1.08	GAZDOVSKÁ SUŠIAREŇ	6,6	
1.09	ÚDIAREŇ	6,16	
1.10	SPRCHA	3,69	
1.11	VÝROBA	51,94	


LEGENDA VZT ZARIADENIA


- 1.1 - VONKAJŠIA KLIMATIZAČNÁ JEDNOTKA MULTISPLIT, AJ100TXJ5KG/EU, 240V, 50Hz, Qch=10,0 kW, Qdk=12,0 kW
- 1.2 - VNÚTORNÁ KLIMATIZAČNÁ JEDNOTKA AR12TXEA/WKNEU, 240V, 50Hz, Qch=3,5 kW, Qdk=4,0 kW

!!! Všetky použité typy materiálov, technológie a vybavenia v tomto projekte sú navrhované ako príklad pre nastavenie technických špecifikácií a je možné ich nahradiť ekvivalentom s minimálne rovnakými alebo lepšími technickými parametrami tak, aby tvorili garantované funkčné systémové riešenie v rámci prípadnej náhrady !!!

±0,000 = **PODLAHA 1.NP**

PD je vypracovaná pre účely stavebného konania. Pre účely výstavby je potrebné doplniť PD - vyhotoviť realizačný projekt podľa §66 zákona č.50/1976 Z.z.

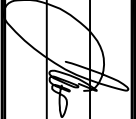Zodpovedný projektant	Ing. Miroslav Vons	 em.ve s.r.o.
Vypracoval	Ing. Miroslav Vons	
Kontroloval	Ing. Miroslav Vons	

Autor projektu			Ing. Jozef Kuchťák		
Hlavný projektant			Ing. Jozef Kuchťák		
Investor			Mazurák, s.r.o., č.46, 029 46 Sihelné		
Katastrálne územie		Sihelné	Parcela	1599/13-15, 1599/40-46	
Stavba					
STAVEBNÉ ÚPRAVY, PRÍSTAVBA SKLADOVÉHO OBJEKTU					
A ZMENA ÚČELU VYUŽITIA ČASŤI STAVBY NA MÄSOVÝROBU					
Objekt		SO 01			
Obsah		PÔDORYS 1 NP - NOVÝ STAV			
			<div> PROJEKTOVANIE STAVIEB +421 946 173 474, www.kuchta.sk</div>		
Stupeň				PSP	
Profesia		CHLADENIE/KLIMATIZÁCIA			
Dátum		03/2022			
Č. zák.		6/MV/2022			
Formát		2xA4		Mierka 1 : 100	
Profesia		Číslo výkresu		Stavebný objekt	
CH		01		SO-01-1.7	