SKLADBA STRECHY:

S1
SEDLOVÁ STRECHA - NAVRHOVANÁ

- STREŠNÁ KRYTINA - FALCOVANÝ PLECH RUUKKI - CLASSIC D HR. 0,5 mm
- POPLASTOVANÝ PLECH SO STOJATOU DRÁŽKOU S ANTIKONDENZAČNOU ÚPRAVOU NA SPODNEJ STRANE
- HYDROIZOLAČNÁ FÓLIA DELTA-TRELA
- PLNÉ DEBNENIE HR. 22x100 mm S MEDZERAMI MEDZI DOSKAMI (DO 3 - 5 mm) HR. 22 mm
- DREVENÝ PRIEHRADOVÝ VAZNÍK
- TEPELNÁ IZOLÁCIA STRIEKANÁ POLYURETÁNOVÁ PENOVÁ IZOLÁCIA FOAM-LOK 500 HR. 300 mm
- PODBITIE DOSKAMI HR. 22 mm
- PAROZÁBRANA - DELTA-REFLEX
- SADROKARTÓNOVÝ PODHĽAD NA NOSNOM RÁŠTE, SDK PROTIPOŽIARNY PO 30

S2
SEDLOVÁ STRECHA - NAVRHOVANÁ

- STREŠNÁ KRYTINA - FALCOVANÝ PLECH RUUKKI - CLASSIC D HR. 0,5 mm
- POPLASTOVANÝ PLECH SO STOJATOU DRÁŽKOU S ANTIKONDENZAČNOU ÚPRAVOU NA SPODNEJ STRANE
- HYDROIZOLAČNÁ FÓLIA DELTA-TRELA
- PLNÉ DEBNENIE HR. 22x100 mm S MEDZERAMI MEDZI DOSKAMI DO 3-5 mm
- DREVENÁ KROKVA 80/160
- PODBITIE DOSKAMI CETRIS HR. 8 mm
- SIETKA + LEPIDLO
- VONKAJŠIA OMIETKA

REZ A-A

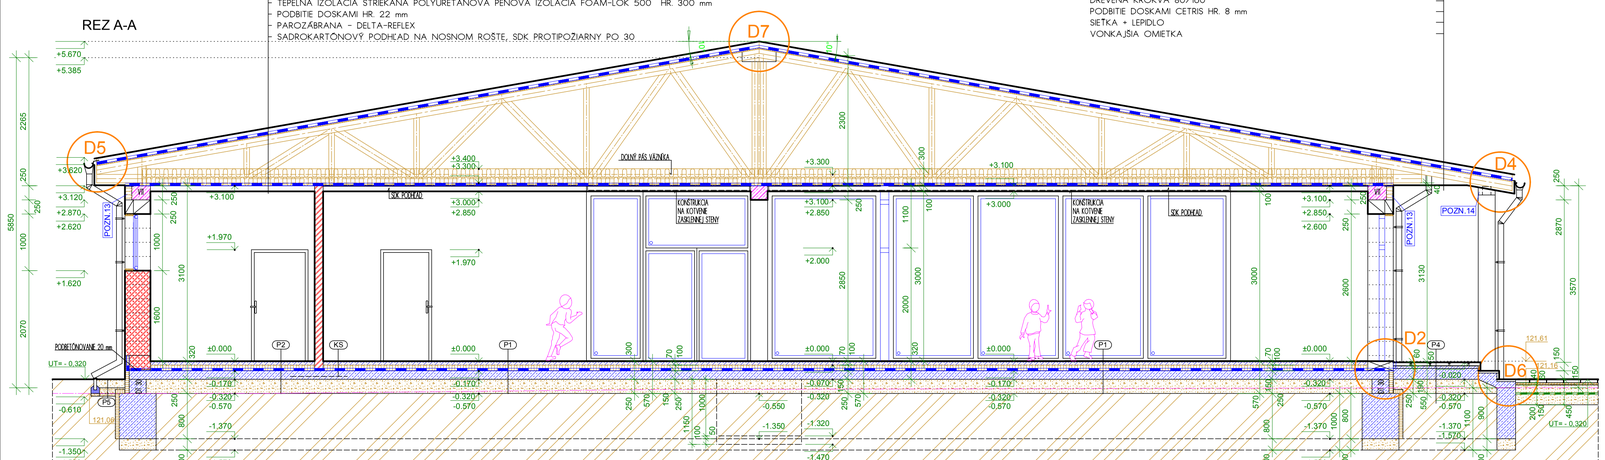

REZ C-C

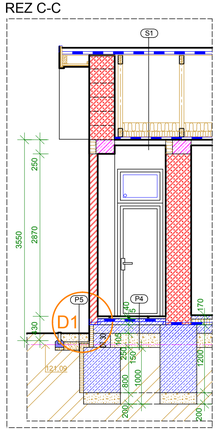

REZ D-D

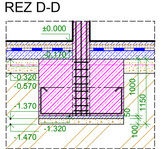

REZ B-B

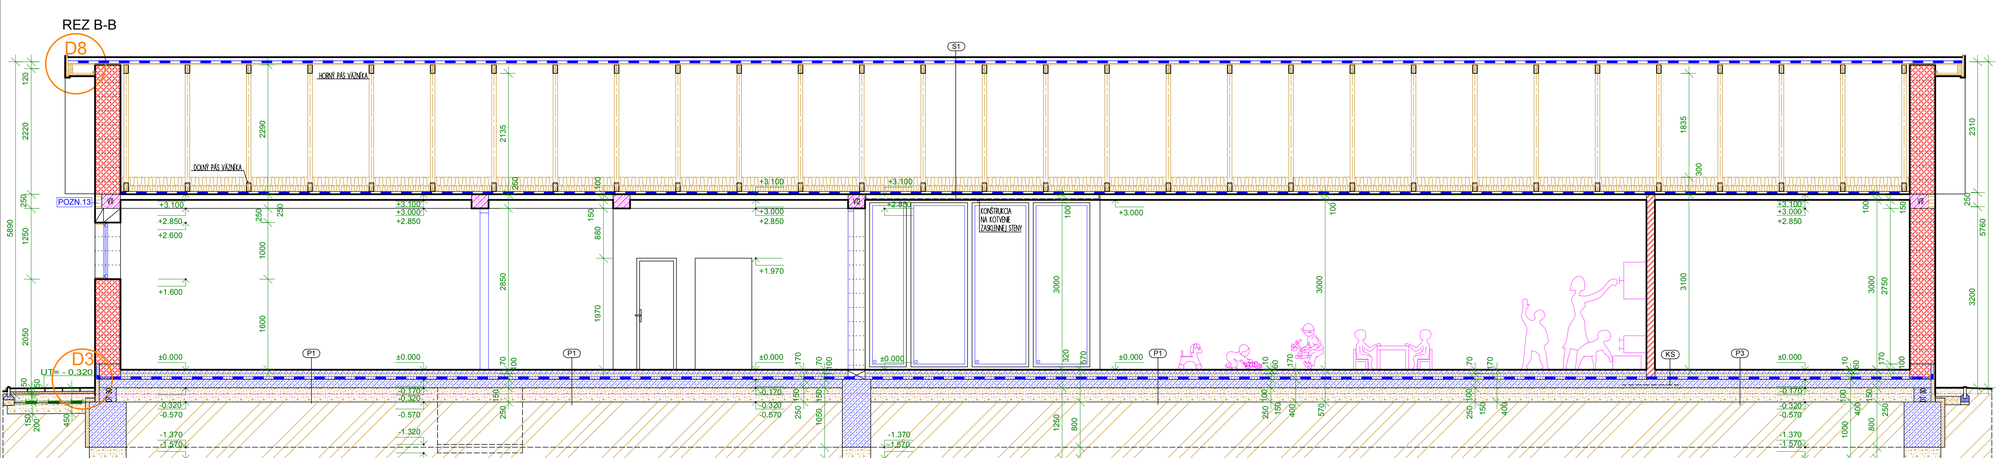

LEGENDA MATERIÁLOV

- NAVRHOVANÉ OBVODOVÉ MURIVO HR. 450 mm MUROVANÉ Z TVÁRNIC YTONG LAMBDA YQ P2-300, 450x249x499 mm, Ru=5,84 m2.K/W, PEVNOSŤ fb=2,2 N/mm2, MUROVANÉ NA YTONG TENKOVRSTVÚ LEPIACU MALTU
- NAVRHOVANÉ OBVODOVÉ MURIVO /PRVÝ RAD/ HR. 375 mm MUROVANÉ Z TVÁRNIC YTONG LAMBDA YQ P2-350, 375x249x599 mm, Ru=4,41 m2.K/W, PEVNOSŤ fb=2,5 N/mm2, MUROVANÉ NA YTONG TENKOVRSTVÚ LEPIACU MALTU
- NAVRHOVANÉ NOSNÉ MURIVO HR. 375 mm MUROVANÉ Z TVÁRNIC YTONG P2-350, 375x249x599 mm, Ru=4,41 m2.K/W, PEVNOSŤ fb=2,5 N/mm2 MUROVANÉ NA YTONG TENKOVRSTVÚ LEPIACU MALTU
- NAVRHOVANÉ PRIEČKY - PRESNÉ TVÁRNICE HR. 150 mm MUROVANÉ Z TVÁRNIC YTONG P2-500, 150x249x599 mm, Ru=1,1 m2.K/W, PEVNOSŤ fb=2,8 N/mm2 MUROVANÉ NA YTONG TENKOVRSTVÚ LEPIACU MALTU
- NAVRHOVANÉ PRIEČKY - PRESNÉ TVÁRNICE HR. 100 mm MUROVANÉ Z TVÁRNIC YTONG P2-500, 100x249x599 mm, Ru=0,91 m2.K/W, PEVNOSŤ fb=2,8 N/mm2 MUROVANÉ NA YTONG TENKOVRSTVÚ LEPIACU MALTU
- BETÓN PROSTÝ, B20, zn.I
- ŽELEZOBETÓN
- ZATEPLENIE PODLAHY HR. 100 mm
- HYDROIZOLAČNÝ ASFALTOVÝ PÁS - 2 x HYDROBIT
- GEOTEXTÍLIA 200 g/m2
- ZHUTNENÝ ŠTRKOVÝ VANKÚŠ
- RASTLÝ TERÉN

SKLADBY PODLÁH:

P1
PODLAHA 1.NP ±0,000
klasické vykurovanie, chodba, herňa detí, šatňa pedag., miestnosť pedag., spoloč. šatňa, vstupná chodba, sklad

- PODLAHOVÁ KRYTINA NA BÁZE PVC HR. 2,5 mm
- + DISPERZNÉ LEPIDLO SPOLU : HR. 5,0 mm
- SAMONIVELIZAČNÝ POTER HR. 5 mm
- ROZNÁŠACÍ BETÓNOVÝ POTER VYSTUŽENÝ KARI SIEŤOU 4/150/150 V OSI DOSKY, DILATOVAŤ HR. 60 mm
- PE FÓLIA
- TEPELNÁ IZOLÁCIA Z TVRDENÉHO PODLAHOVÉHO POLYSTYRÉNU EPS 150 NEO HR. 100 mm
- HYDROIZOLAČNÝ ASFALTOVÝ PÁS - 2 x HYDROBIT
- PENETRAČNÝ NÁTER
- PODKLADNÝ BETÓN + KARI SIEŤ26-100/100 HR. 150 mm
- ZHUTNENÝ ŠTRKOVÝ VANKÚŠ HR. 250 mm
- RASTLÝ TERÉN

SPOLU : HR. 170 + 400 = 570 mm

P2
PODLAHA 1.NP - ±0,000
klasické vykurovanie, hygienické zariadenie per., hygien. zariad. detí, hygien. zariad. pedagóg, upratovačka, umývanie riadu, príprava studených jedál

- KERAMICKÁ DLAŽBA PROTIŠMYKOVÁ /8-10mm/ DO LEPIDLA, SOKLÍK V=100 mm SPOLU : HR. 12 mm
- HYDROIZOLAČNÝ NÁTER - SIKA TB BOND
- + KÚTOVÉ IZOLAČNÉ PROFILY IDEN BRAVENÍ
- SAMONIVELIZAČNÝ POTER HR. 3 mm
- ROZNÁŠACÍ BETÓNOVÝ POTER VYSTUŽENÝ KARI SIEŤOU 4/150/150 V OSI DOSKY, DILATOVAŤ HR. 55 mm
- PE FÓLIA
- TEPELNÁ IZOLÁCIA Z TVRDENÉHO PODLAHOVÉHO POLYSTYRÉNU EPS 150 NEO HR. 100 mm
- HYDROIZOLAČNÝ ASFALTOVÝ PÁS - 2 x HYDROBIT
- PENETRAČNÝ NÁTER
- PODKLADNÝ BETÓN + KARI SIEŤ 6-100/100 HR. 150 mm
- ZHUTNENÝ ŠTRKOVÝ VANKÚŠ HR. 250 mm
- RASTLÝ TERÉN

SPOLU : HR. 170 + 400 = 570 mm

P3
PODLAHA 1.NP ± 0,000
klasické vykurovanie, herňa detí, spálňa detí

- PODLAHOVÁ KRYTINA - KOBREC : HR. 5,0 mm
- SAMONIVELIZAČNÝ POTER HR. 5 mm
- ROZNÁŠACÍ BETÓNOVÝ POTER VYSTUŽENÝ KARI SIEŤOU 4/150/150 V OSI DOSKY, DILATOVAŤ HR. 60 mm
- PE FÓLIA
- TEPELNÁ IZOLÁCIA Z TVRDENÉHO PODLAHOVÉHO POLYSTYRÉNU EPS 150 NEO HR. 100 mm
- HYDROIZOLAČNÝ ASFALTOVÝ PÁS - 2 x HYDROBIT
- PENETRAČNÝ NÁTER
- PODKLADNÝ BETÓN + KARI SIEŤ26-100/100 HR. 150 mm
- ZHUTNENÝ ŠTRKOVÝ VANKÚŠ HR. 250 mm
- RASTLÝ TERÉN

SPOLU : HR. 170 + 400 = 570 mm

P4
PODLAHA EXTERIÉR
schodisko + závetrie,

- BETÓNOVÁ DLAŽBA /do - 40mm/ DO LEPIDLA SPOLU : HR. 50 mm
- PROSTÝ BETÓN - SCHODISKO HR. 250 mm
- ZHUTNENÝ ŠTRKOVÝ VANKÚŠ HR. 250 mm
- RASTLÝ TERÉN

SPOLU : 50+ 500 = 550 mm

P5
PODLAHA EXTERIÉR
štrkový okapový chodník

- DRVENÉ KAMENIVO, fr. 8-16 mm HR. 150mm
- ŠTRKOVÉ LÔŽKO, fr. 0 - 32 mm HR. 150 mm
- NOPOVÁ FÓLIA
- GEOTEXTÍLIA 200 g/m2
- RASTLÝ TERÉN

SPOLU : 150 + 150 = 300 mm

STENY

VONKAJŠIE OMIETKY

SE1
PODKLAD MURIVO YTONG

- MURIVO YTONG
- ĽAHČENÁ JEDNOVRSTVOVÁ OMIETKA HR. 5-6 mm
- SKLOVLÁKNITÁ MREŽKA ULOŽENÁ V 1/2 OMIETKY
- ĽAHČENÁ JEDNOVRSTVOVÁ OMIETKA HR. 5-6 mm
- FINÁLNA ÚPRAVA SILIKÓNOVÁ OMIETKA

SE2
PODKLAD MURIVO YTONG - SOKEL

- MURIVO YTONG
- ĽAHČENÁ JEDNOVRSTVOVÁ OMIETKA HR. 5-6 mm
- SKLOVLÁKNITÁ MREŽKA ULOŽENÁ V 1/2 OMIETKY
- ĽAHČENÁ JEDNOVRSTVOVÁ OMIETKA HR. 5-6 mm
- FINÁLNA ÚPRAVA MOZAIKOVÁ OMIETKA

VNÚTORNÉ OMIETKY

SI1
PODKLAD MURIVO YTONG

- MURIVO YTONG
- REGULÁTOR NASIAKAVOSTI
- ĽAHČENÁ JEDNOVRSTVOVÁ OMIETKA JR. 5-6 mm
- SKLOVLÁKNITÁ MREŽKA ULOŽENÁ V 1/2 OMIETKY
- ĽAHČENÁ JEDNOVRSTVOVÁ OMIETKA HR. 5-6 mm
- INTERÉROVÁ MAĽBA

SI2
PODKLAD MURIVO YTONG S KERAMICKÝM OBKLADOM

- MURIVO YTONG
- REGULÁCIA NASIAKAVOSTI
- 2x LEPIACA STIERKA + VYSTUŽNÁ SKLOTEXTÍLNA SIETKA
- PENETRAČNÝ NÁTER
- LEPIDLO + KERAMICKÝ OBKLAD HR. 8 mm

POZNÁMKY:

POZN.13 - ZATEPLIŤ ŽELEZOBET. VENIEC NAD OBVODOVÝMI PREKLADMI S XPS STYRODUR HR. 120 mm
POZN.14 - ZAMURovanie

121,61 = ±0,000 = NAVRHOVANÁ ÚROVEŇ PODLAHY

VYPRACOVAL :
ING. VERONIKA SZÉKELYOVÁ

ZODPOVEDNÝ PROJEKTANT
ING. JÁN STAŠ

0126+A1

PROJEKTANT:
APRO s.r.o.
Kukučínova 2596/A
075 01 TREBIŠOV
tel.: 056/672 47 51
www.apro1.sk
e-mail: stas@apro1.sk

AUTOR NÁVRHU	ING. JÁN STAŠ	ČÍSLO KÓPIE	1
PROJEKTANT STAVBY	ING. JÁN STAŠ	STUPEŇ : PROJEKT PRE SP A REALIZÁCIU	
MIESTO STAVBY	PARCHOVANY	FORMÁT	5 x A4
	PARCELA ČÍSLO 1551/12, 1551/14	DÁTUM	04/2016
INVESTOR	OBEC PARCHOVANY	MIERKA	1:50
NÁZOV STAVBY	VÝSTAVBA PREDŠKOLSKÉHO ZARIADENIA NA ULICI PODNEJ V OBCI PARCHOVANY	ČÍSLO ZÁKAZKY	17/2016
OBJEKT	SO 01-MATERSKÁ ŠKOLA	KLASIFIKÁCIA STAVBY	1 2 6 3
OBSAH	REZ A-A, REZ B-B, REC C-C, REZ D-D - NAVRHOVANÝ STAV	ČÍSLO VÝKRESU	105
ČASŤ	STAVEBNÁ		