



POHLADY - NAVRHOVANÝ STAV
M 1:100

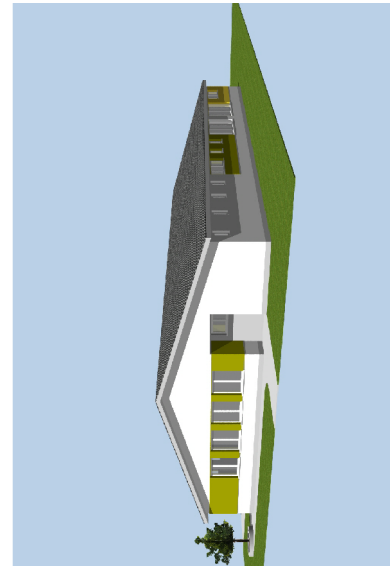

VIZUÁL SEVERNEJ STRANY

POHLAD SEVERNÝ

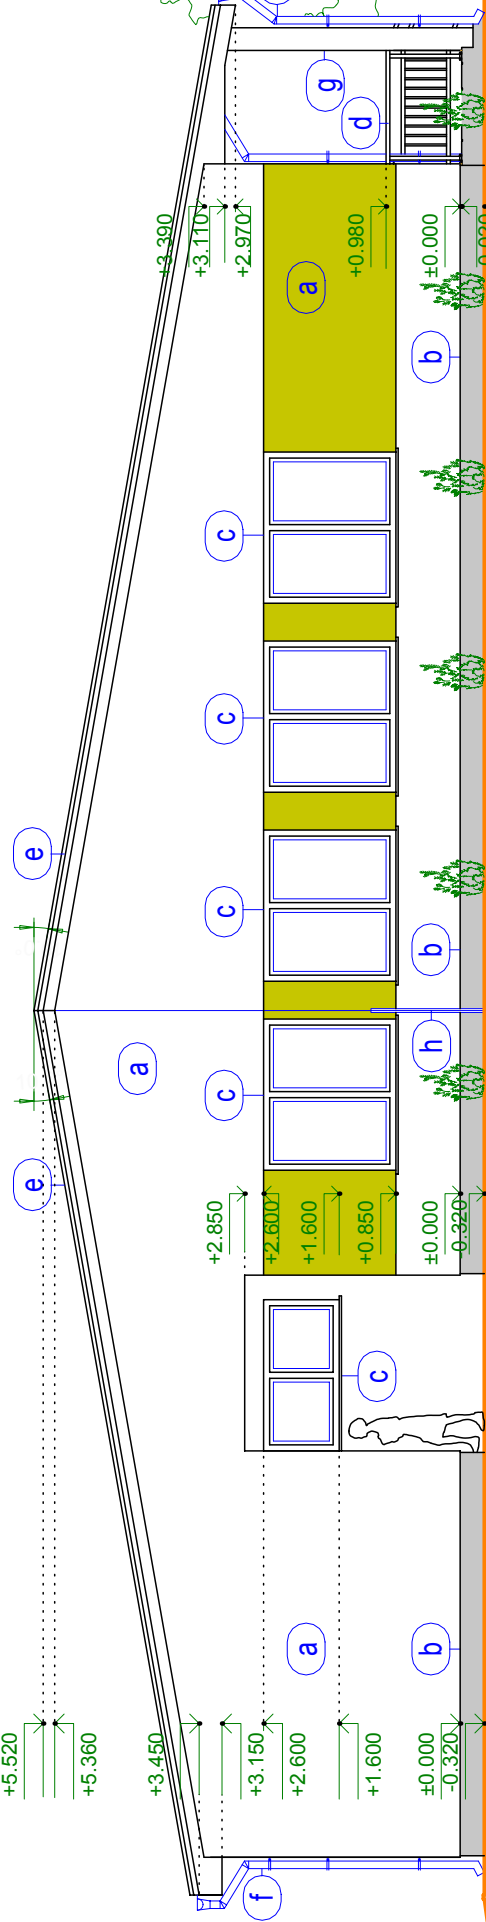


POHLAD VÝCHODNÝ

VIZUÁL SEVERO- ZÁPADNEJ STRANY



VIZUÁL SEVERO - VÝCHODNEJ STRANY

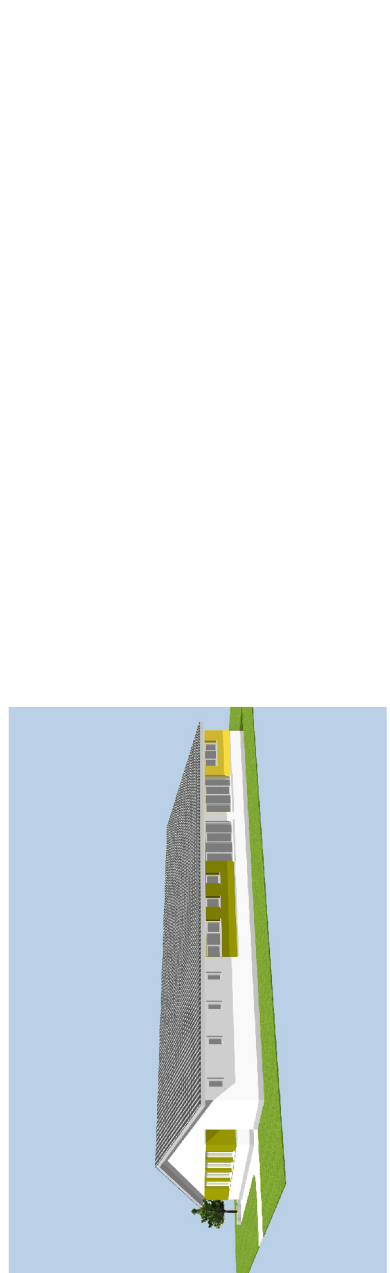

LEGENDA

- a** - POVRCHOVÁ OMETKOVÁ VRSTVA - LAHCENÁ YTONG OMETKA + SKLOVLAKNITÁ MREŽKA.
- b** - ŠKRABANÁ SILKONOVÁ OMETKA - DODÁVATEĽ: NAPR. BAUMIT, WEBER. / FARBA: SA ÚPRESNÍ PRI REALIZÁCII
- c** - SOKLOVÉ MURIVO OPATRENÉ SOKLOVOU MOZAIKOVOU OMETKOU - DODÁVATEĽ: NAPR. BAUMIT MOSAIKTOP / FARBA: SA ÚPRESNÍ PRI REALIZÁCII
- d** - NAVRHOVANÉ VÝPLNE OTVORU PLASTOVÉ / FARBA: BIELA
- e** - ZÁBRADLIE S ÚPRAVOU ANTIKOR
- f** - STREŠNÁ KRYTINA NAVRHOVANÁ - FALCOVANÝ PLECH Z POPLASTOVANÉHO PLECHU (RUUKKI-CLASSIC) FARBA: ANTRACITOVÁ (RESP. SA ÚPRESNÍ PRI REALIZÁCII)
- g** - NAVRHOVANÉ KLAMPIARSKÉ VÝROBKY ZVODY A OKAPY, Z POPLASTOVANÉHO PLECHU, PODĽA STN 73 36 10 FARBA : AKO STRECHA (ZOSULADIT S FARBOU KRYTINY)
- h** - STĚPY - POVRCHOVÁ OMETKOVÁ VRSTVA - LAHCENÁ YTONG OMETKA - FARBA: SIVÁ - NAVRH.
- i** - BLESKOZVOD - NAVRH.


FAREBNÝ NÁVRH

- a** - BAUMIT 0042
- b** - BAUMIT 0886
- c** - BAUMIT 1141
- d** - BAUMIT 0019


POZNÁMKY

- POZN.15** - FAREBNÉ PREVEDENIE FASÁDY A JEJ JEDNOTLIVÝCH ČASŤÍ A PRVKOV BUDE PREVEDENÉ PODĽA POŽIADAVIEK INVESTORA ALBO PODĽA ZOHľadNENIA ZÁVAZNÝCH REGULATÍV V MIESTE VÝSTAVBY
- POZN.16** - KLAMPIARSKÉ PRÁCE PREVIESŤ Z POPLASTOVANÉHO PLECHU HR. 0,6 MM PODĽA STN 73 36 10


POHLAD JUŽNÝ

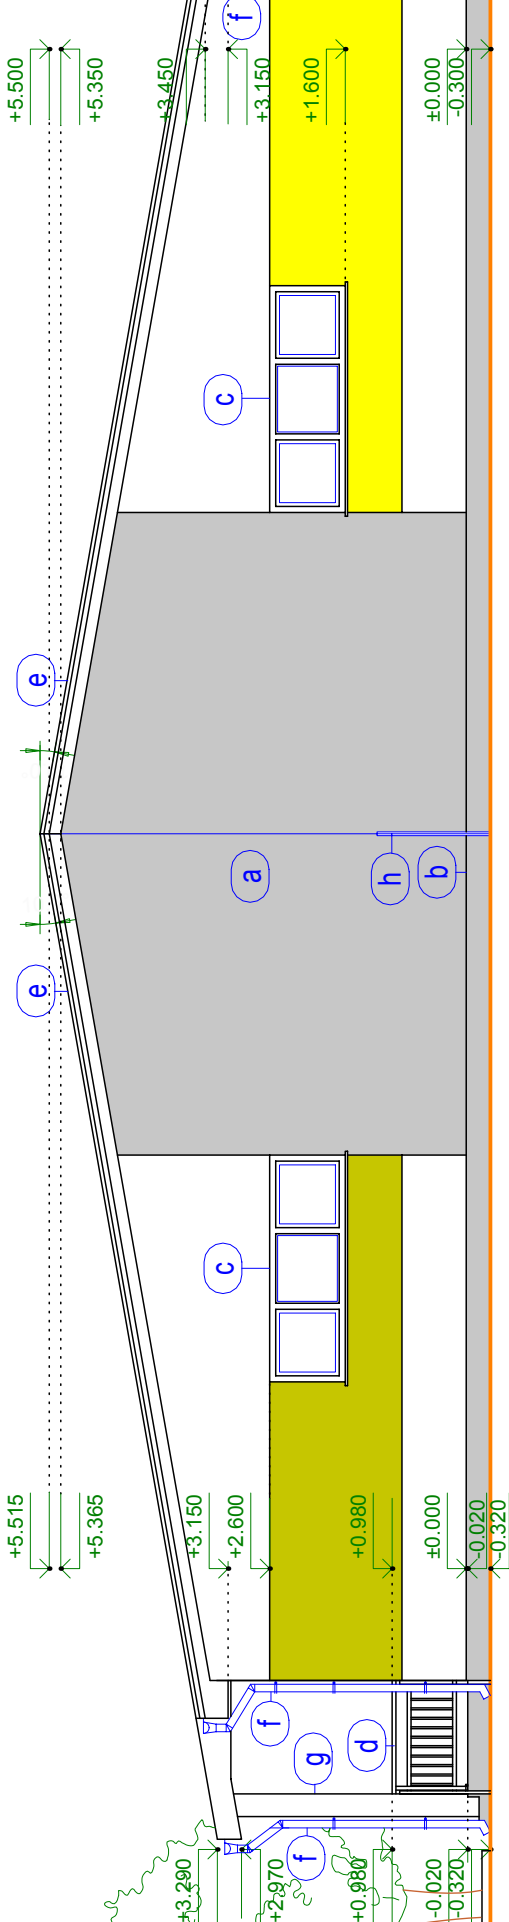

POHLAD ZÁPADNÝ

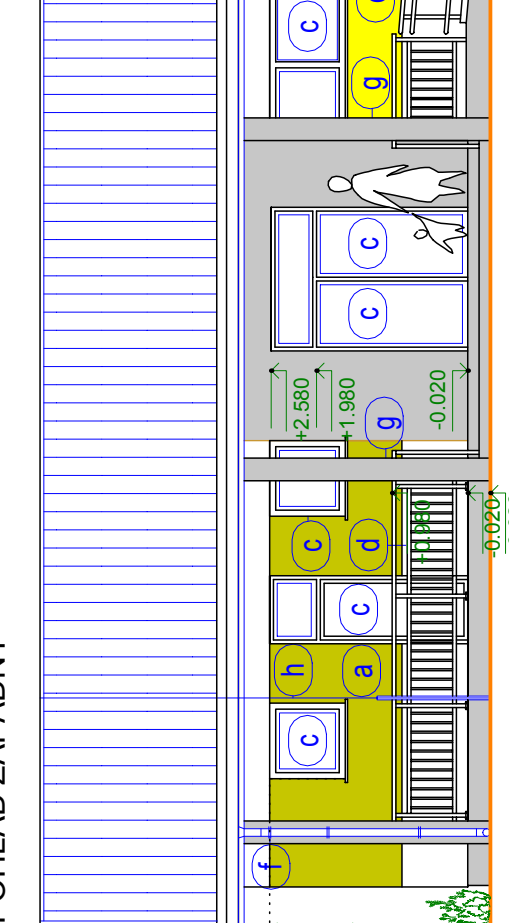

VIZUÁL ZÁPADNEJ STRANY

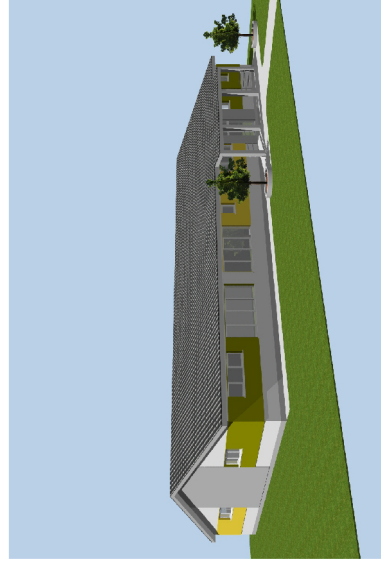

121,61 = ±0,000 = NAVRHOVANÁ ÚROVEŇ PODLAHY

VYPRACOVAL : ING. VERONIKA SZEKELYOVA	ING. JÁN STAŠ	ING. JÁN STAŠ	PROJEKTANT: APRO s.r.o. Kováčova 2596/4 025 01 PRÁŽSKO TEL: 056 672 47 51 www.apro.sk e-mail: stas@apro.sk	CÍSLO KÓPIE 1
ZODPOVEDNÝ PROJEKTANT ING. JÁN STAŠ	PARCHOVANY	PARCHOVANY	STUPEŇ : 4 x A4	PROJEKT PRE P A REKONŠTRUKCiu
INVESTOR OBEC PARCHOVANY	PARCHOVANY	PARCHOVANY	FORMÁT 04/2016	17/2016
MAZOV STAVBY VÝSTAVBA PREDŠKOLSKÉHO ZARIADENIA NA ULICI PLOTNEJ V OBCI PARCHOVANY	PARCHOVANY	PARCHOVANY	MIERKA 1:100	17/2016
OBJEKT SO 01-MATERSKÁ ŠKOLA	PARCHOVANY	PARCHOVANY	CÍSLO ZÁKAZKY 1 2 6 3	17/2016
OBŠAH ČASŤ	POHLADY - NAVRHOVANÝ STAV	STAVEBNÁ	CÍSLO VÝKRESU 106	106