




DETAIL SOKLA - NAVRH. OKAPOVÉHO CHODNÍKA
M-1:10

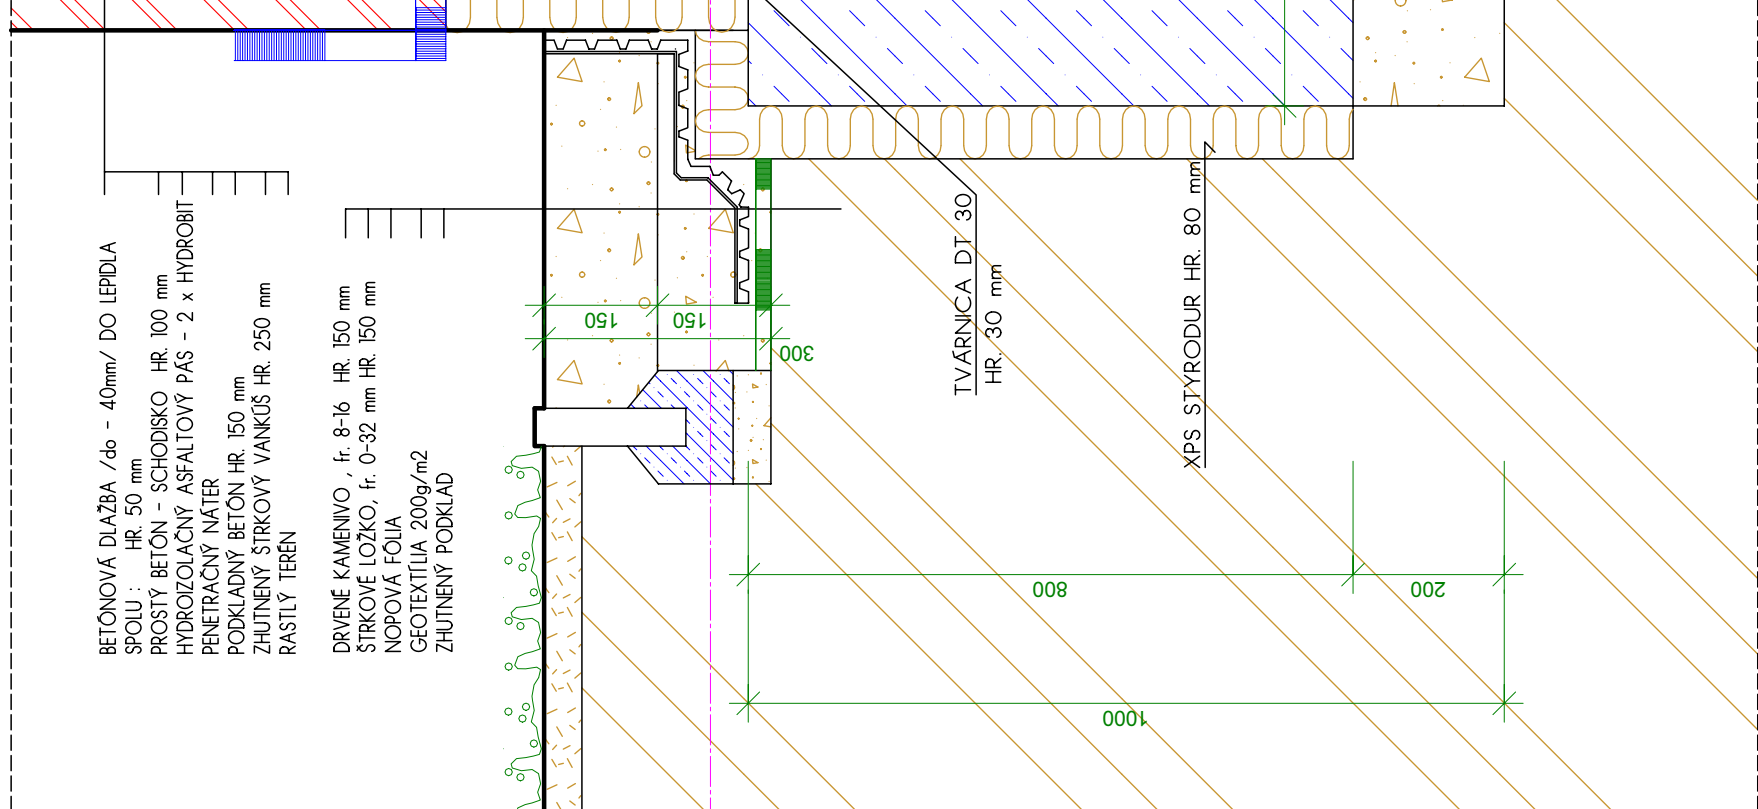


DETAIL SOKLA - NAVRH. OKAPOVÉHO CHODNÍKA
M-1:10

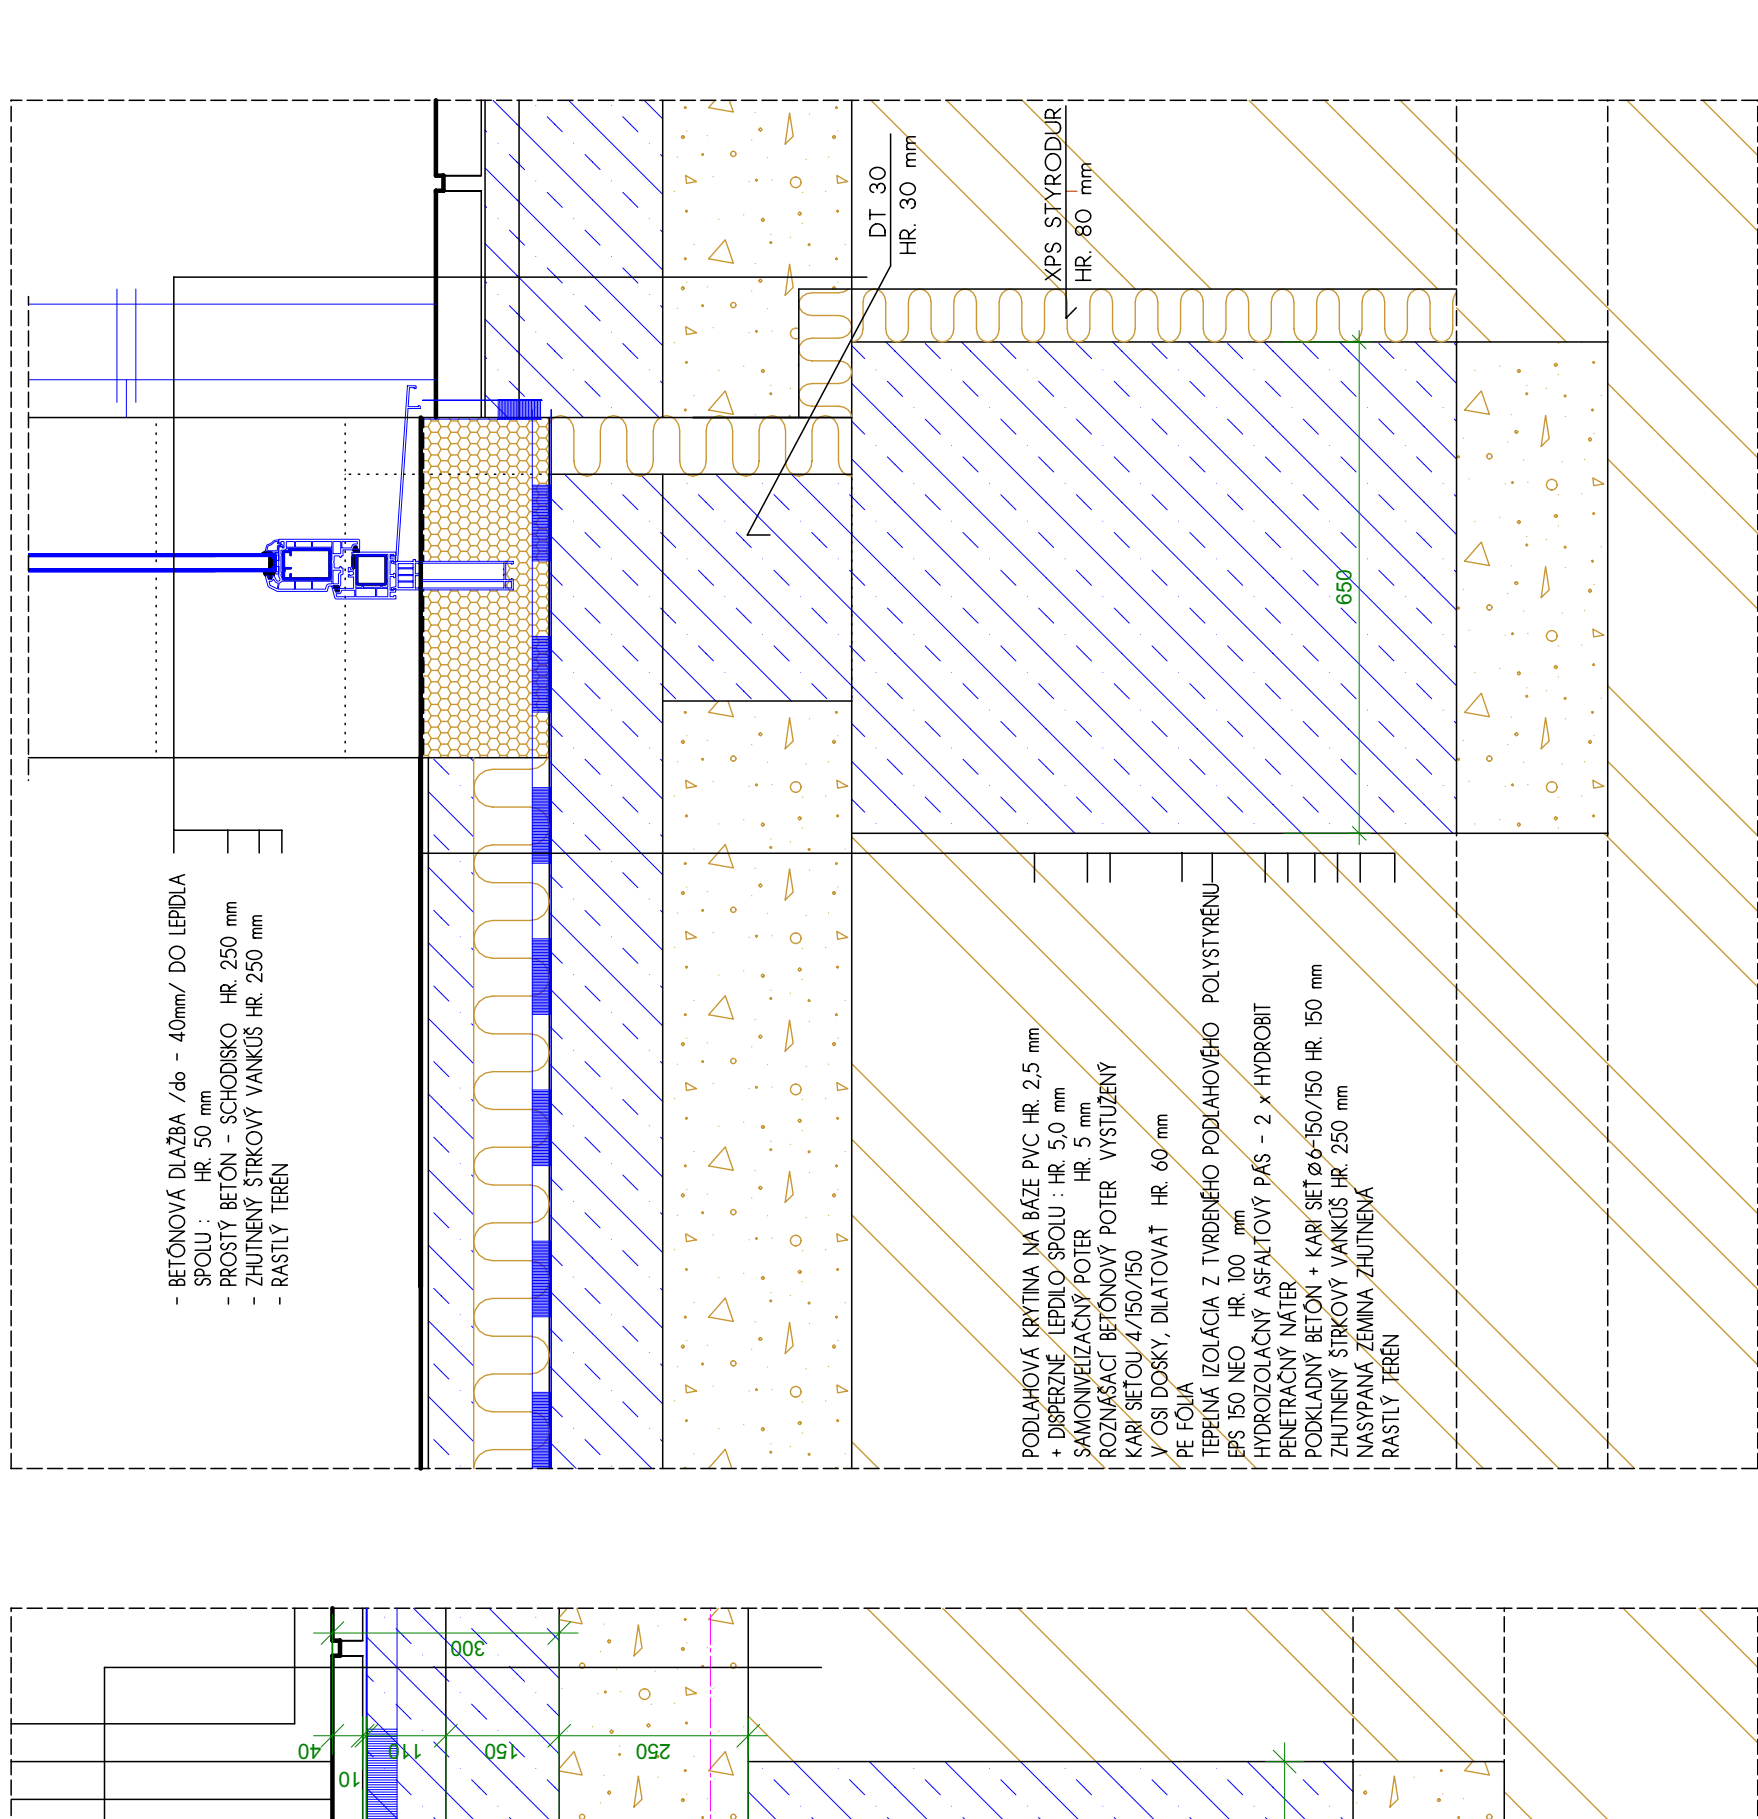


DETAIL SOKLA - NAVRH. OKAPOVÉHO CHODNÍKA
M-1:10

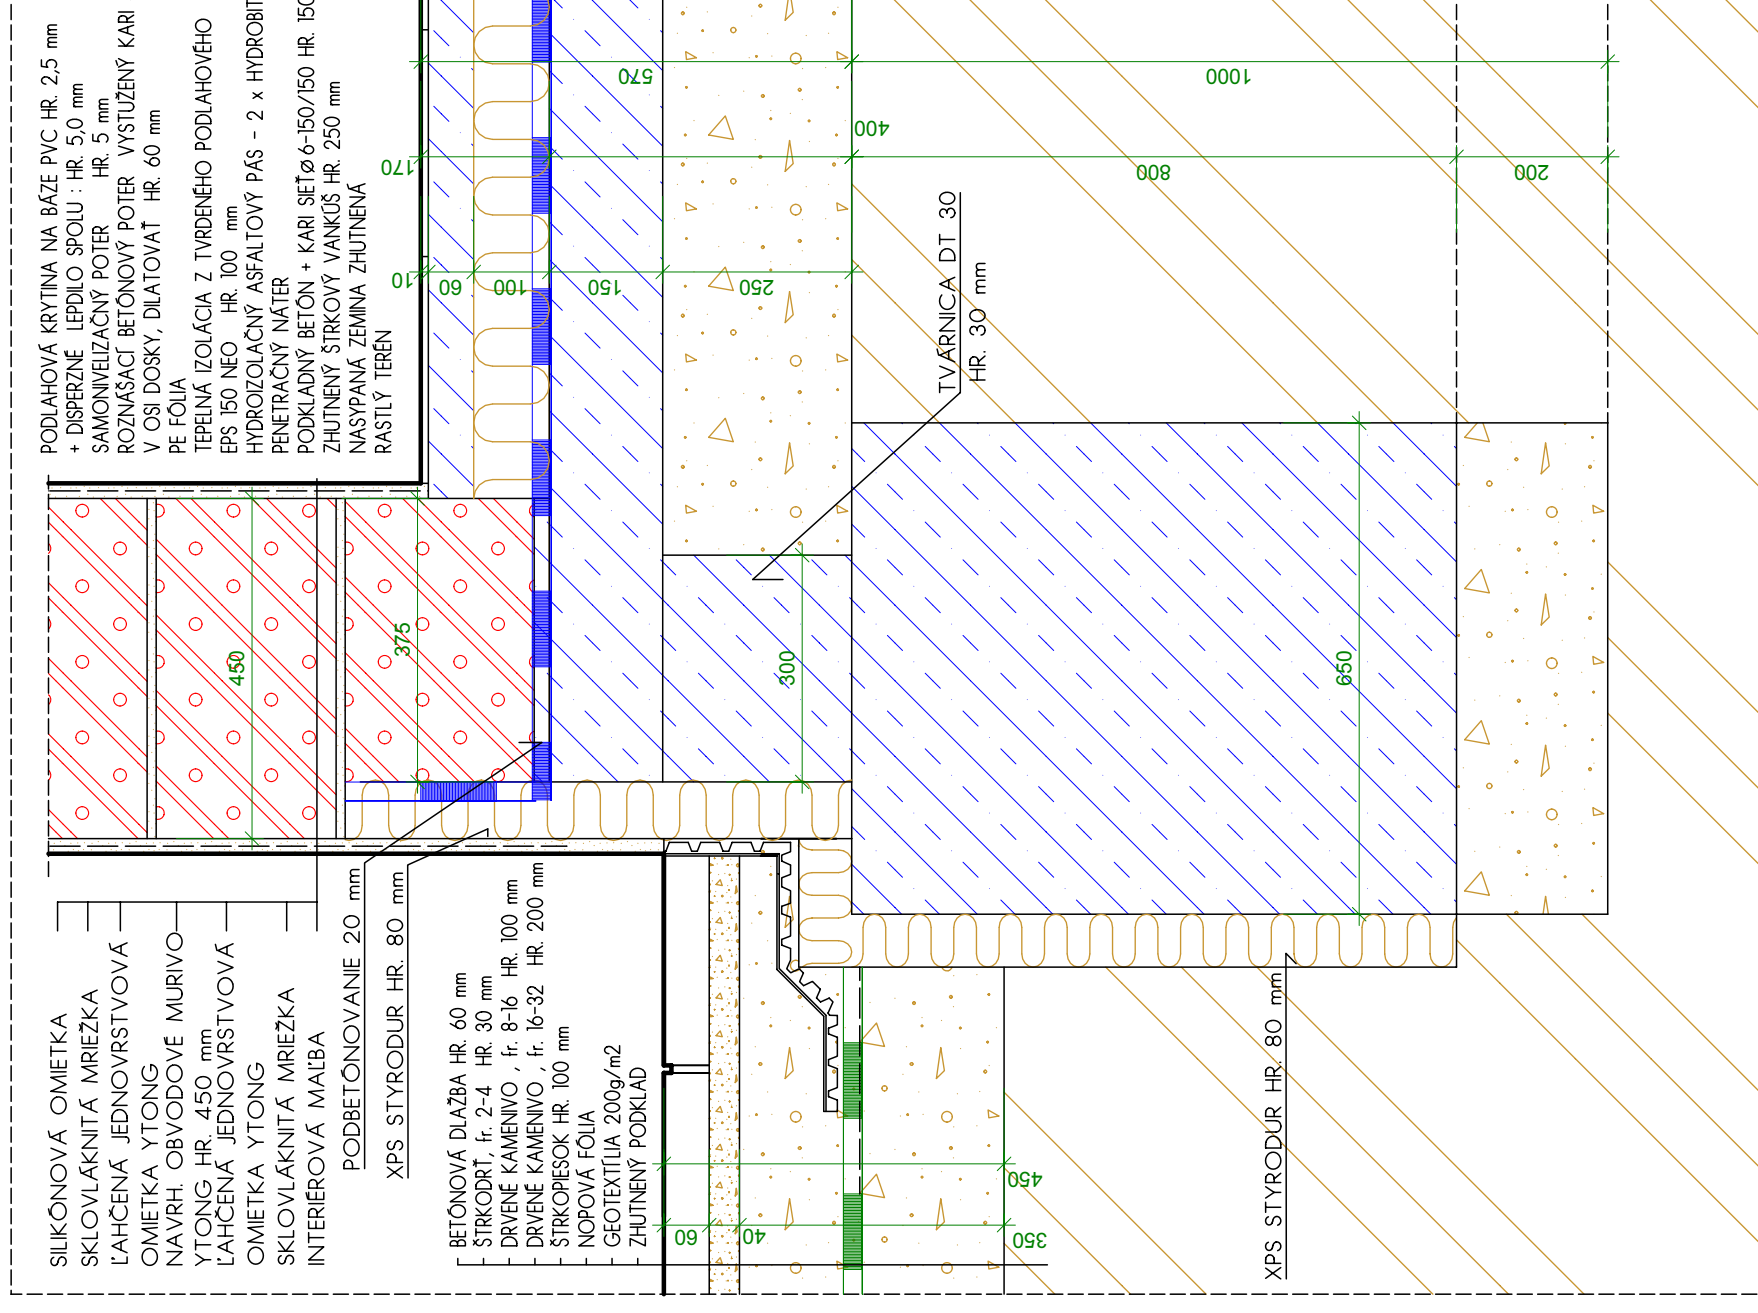


DETAIL PRI OKAPE
M-1:10

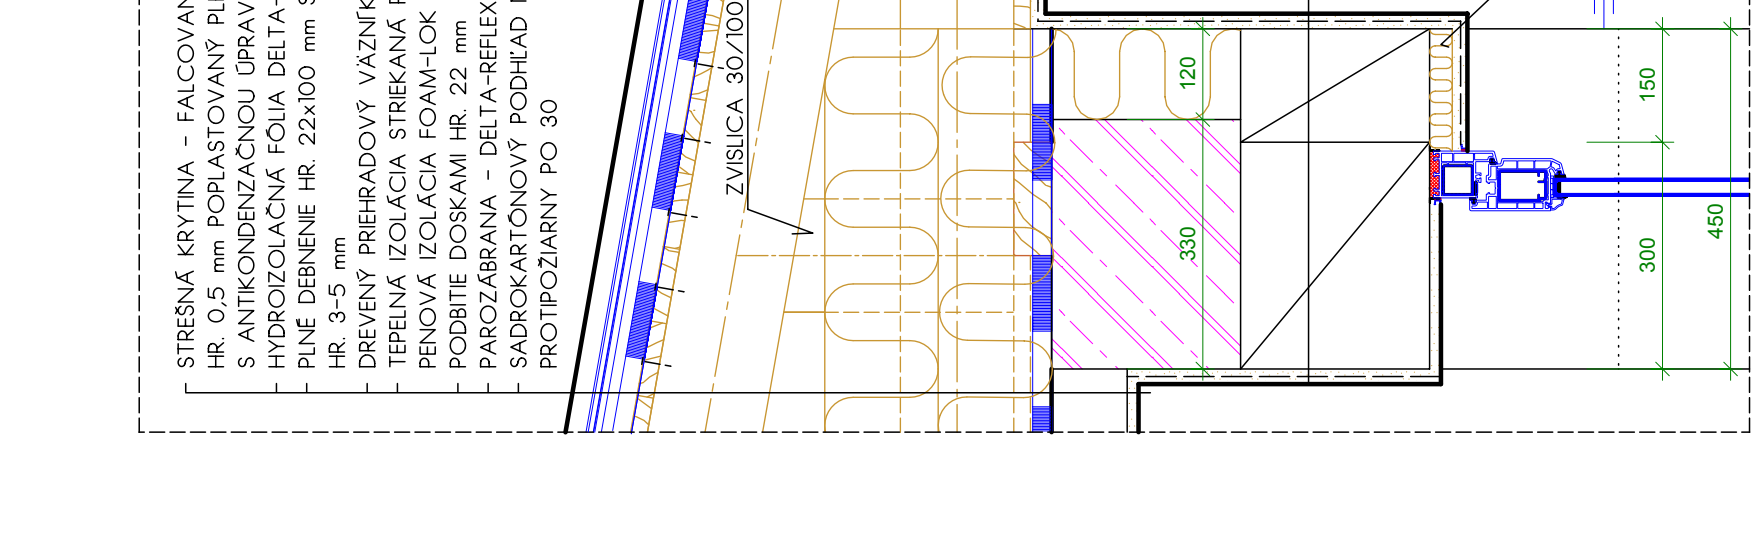


DETAIL PRI OKAPE
M-1:10

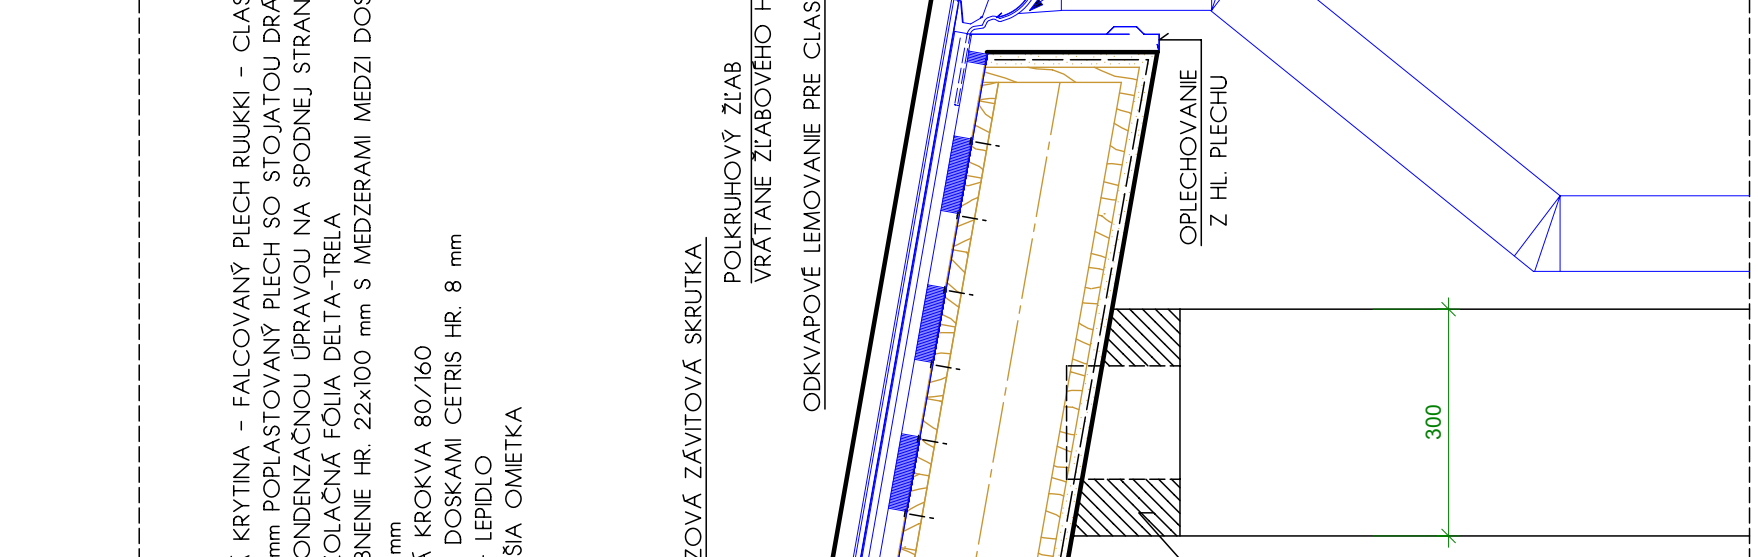


DETAIL PRI OKAPE
M-1:10

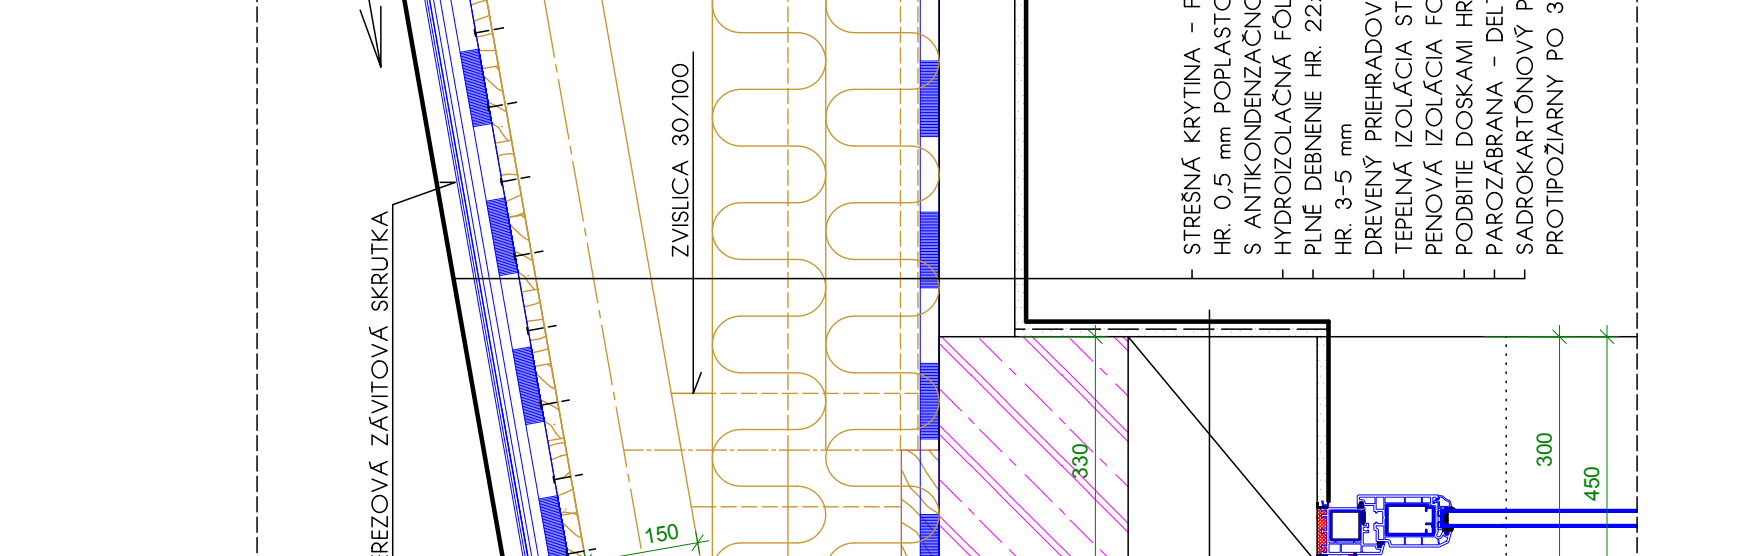

DETAIL PRI OKAPE
M-1:10

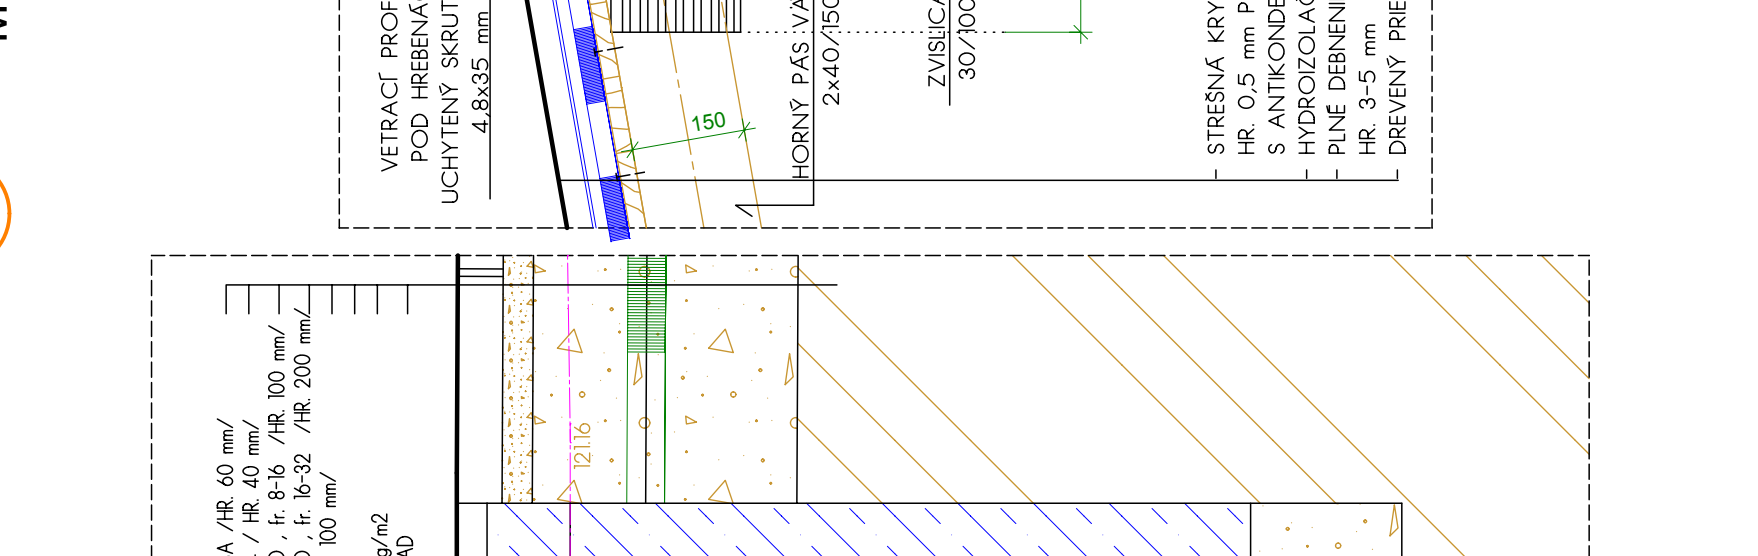

DETAIL - PRI OKAPE
M-1:10

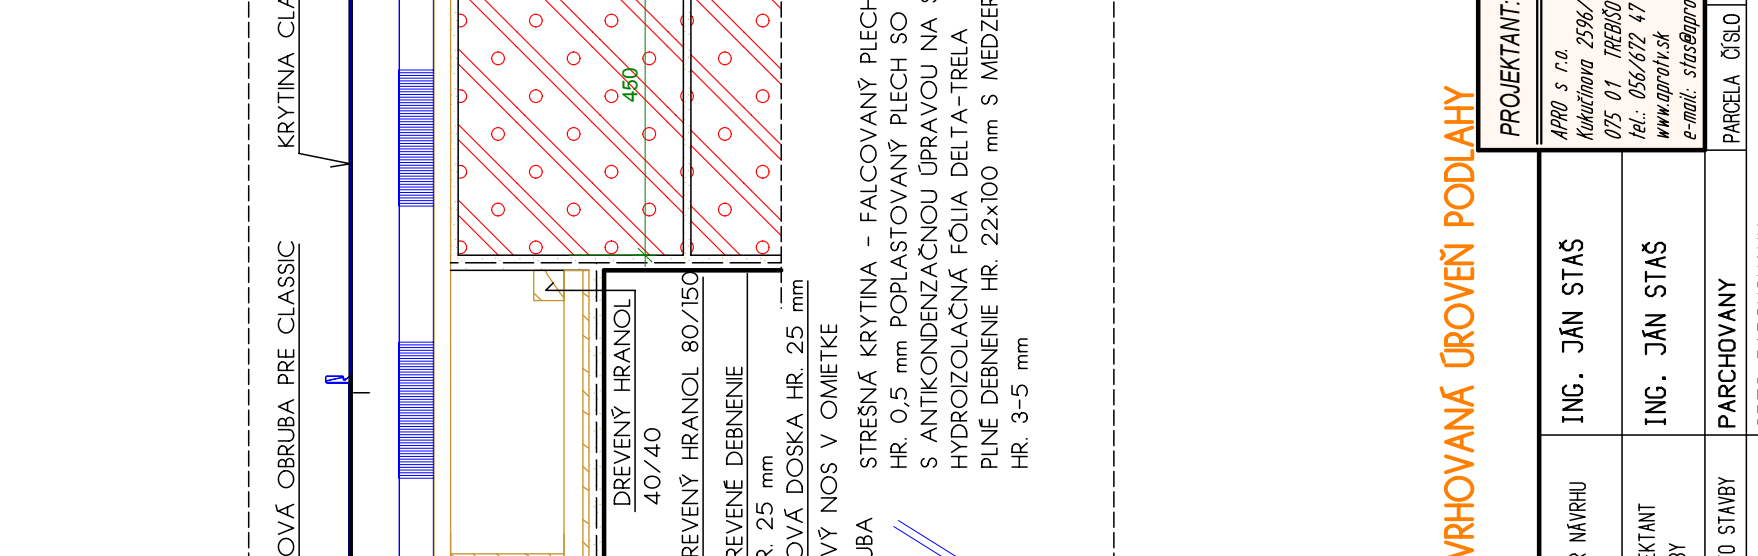

12161 = ±0.000 = NAVRHOVANÁ ÚROVEŇ PODLAHY		PROJEKTANT:		1	
VYPRACOVÁV:		AUTOR NÁVRHU		ČÍSLO KÓPIE	
ING. VERONKA ŠTEJNOVÁ		ING. JÁN STÁŠ		KAPIT. PRÁR. PR. 9/10/2020	
ZODPOVEDNÝ PROJEKTANT		ING. JÁN STÁŠ		STREŠNÝ PR. 9/10/2020	
ING. JÁN STÁŠ		ING. JÁN STÁŠ		8 x 14	
MESTO STAVBY		PARCHOVANY		04/2016	
INVESTOR		OBEC PARCHOVANY		1, 10	
NÁZOV STAVBY		VYSTAVBA PREDŠKOLNÉHO ZARIADENIA NA M. J. MATERSKÁ ŠKOLA		17/2016	
GBEKT		SO 01-MATERSKÁ ŠKOLA		1, 1, 2, 6, 13	
GBSH		DETAIL Y		109	
0125+11		STAVEBNÁ			