



ZAMOČNÍCKE VÝROBKY - ANTIKOR


ZÁBRADLIE KOTVENÉ ZHORA - Z3

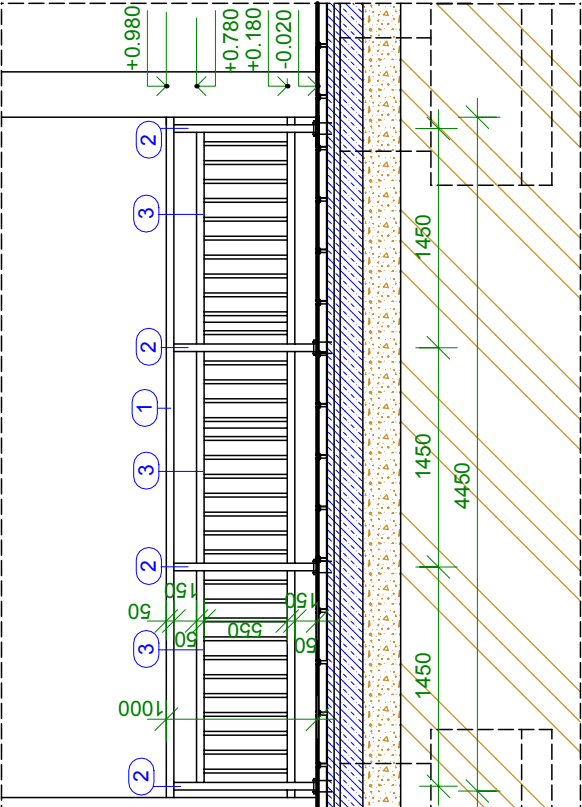


PÔDORYS - Z3

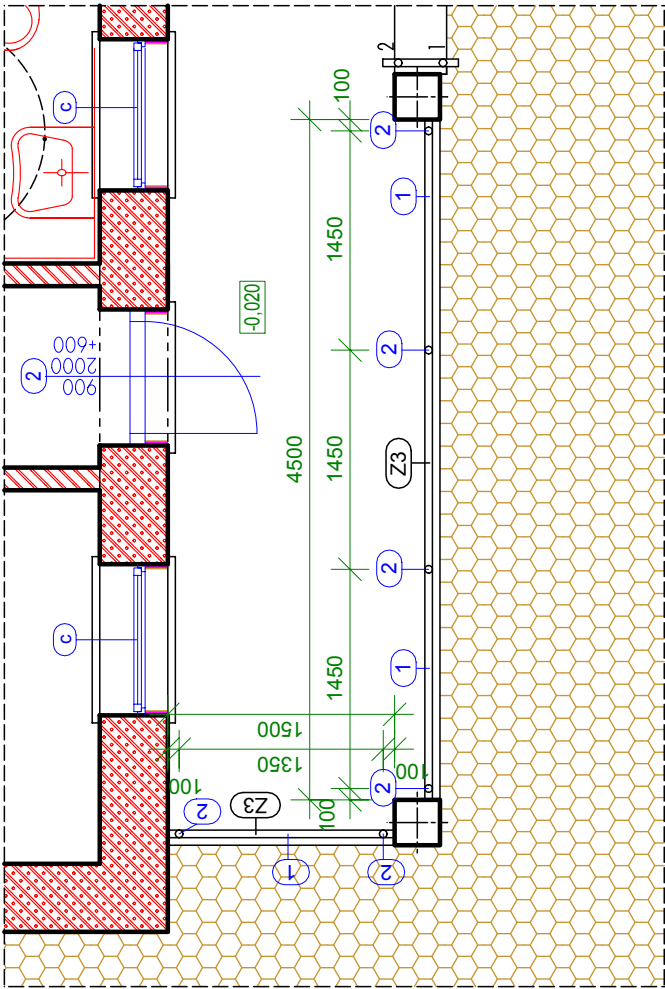


ZÁBRADLIE KOTVENÉ ZHORA - Z2

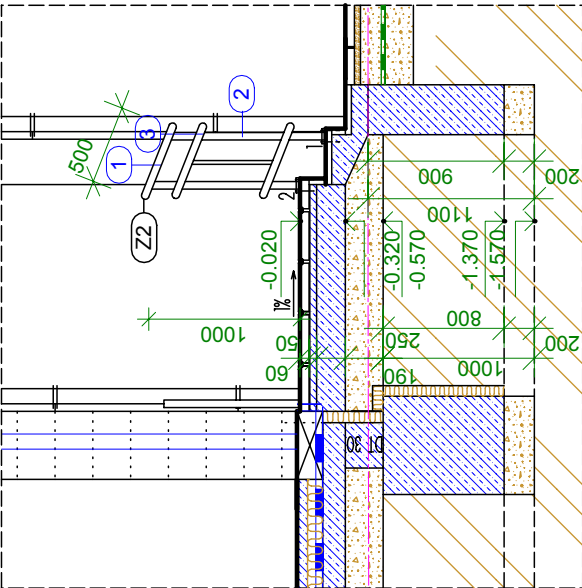


PÔDORYS - Z2

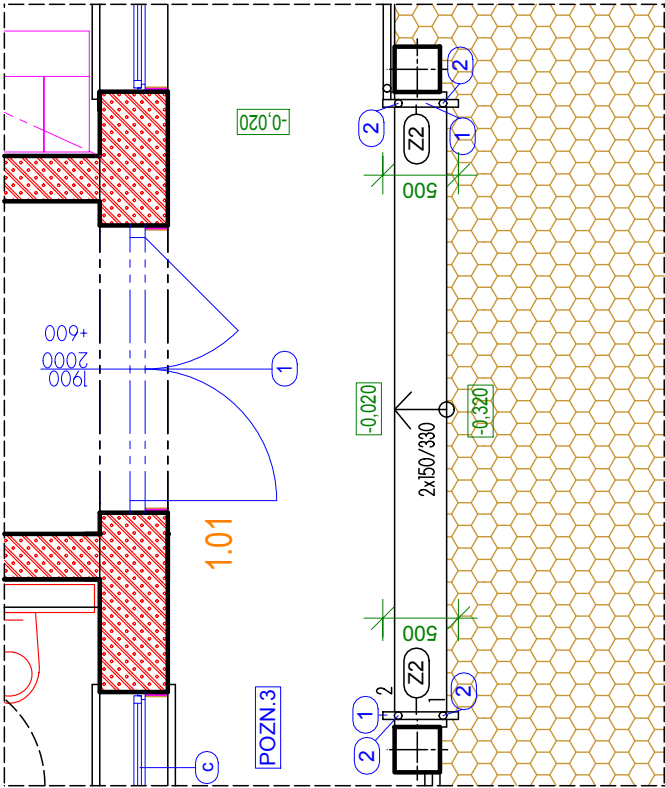

ZÁBRADLIE KOTVENÉ ZHORA - Z1 - Z5

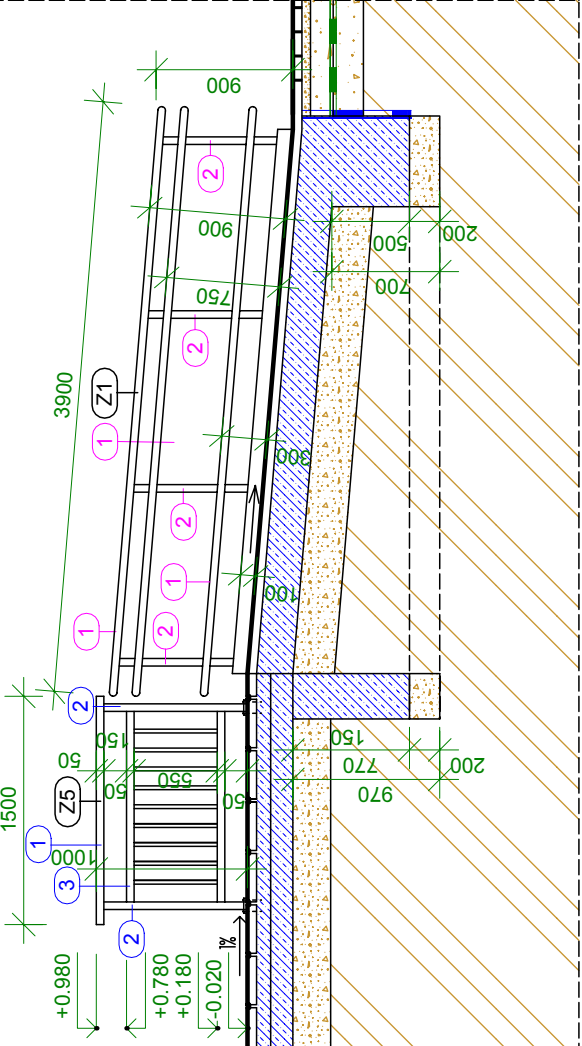


PÔDORYS - Z1 - Z5

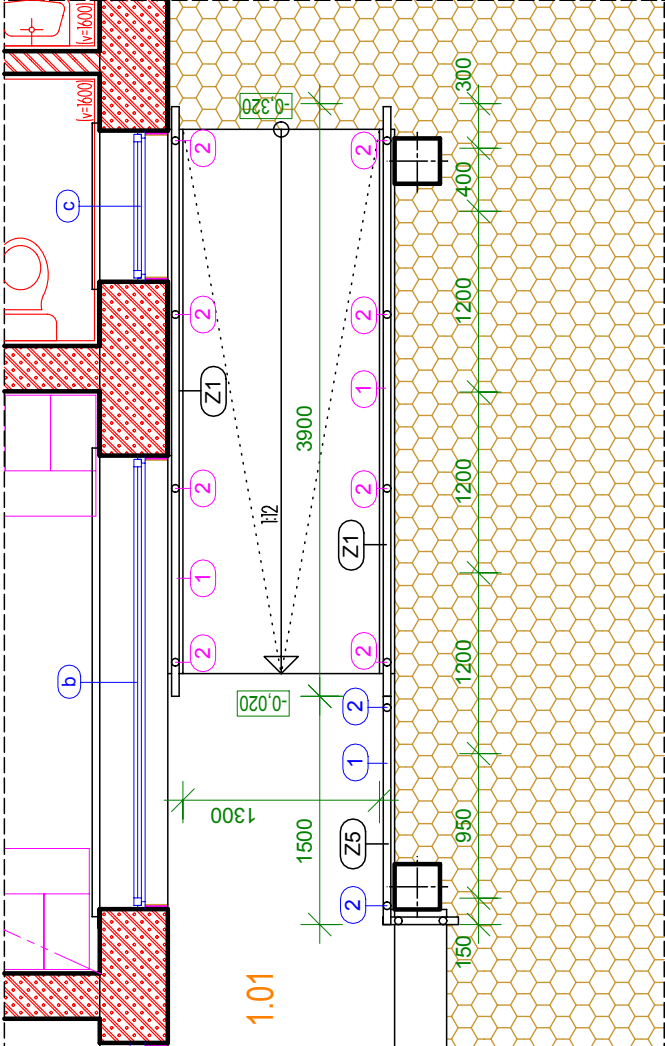


ZÁBRADLIE KOTVENÉ ZHORA - Z3

POHĽAD BOČNÝ

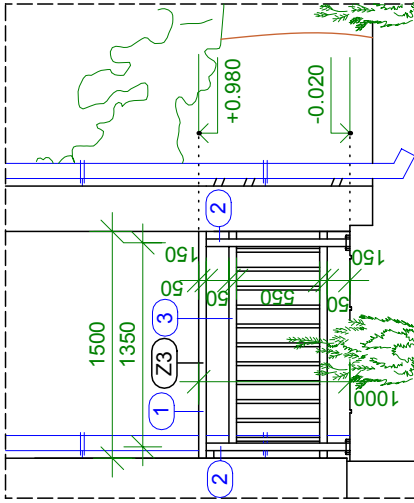


ZÁBRADLIE KOTVENÉ ZHORA - Z3


POHĽAD ČELNÝ

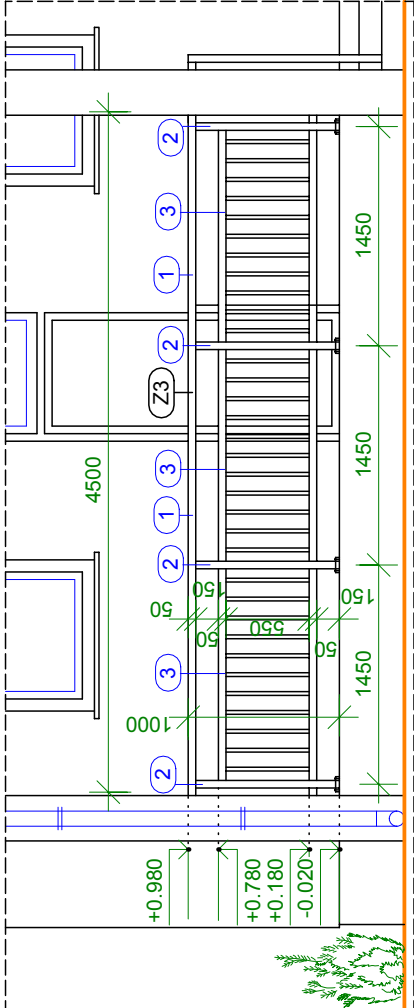

PÔDORYS - Z4

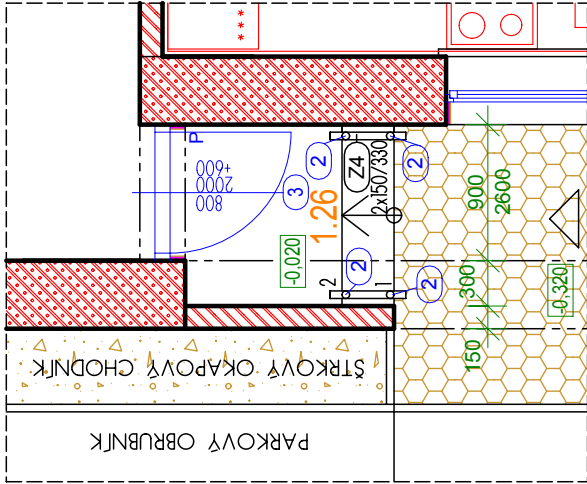

ZÁBRADLIE KOTVENÉ ZHORA - Z4

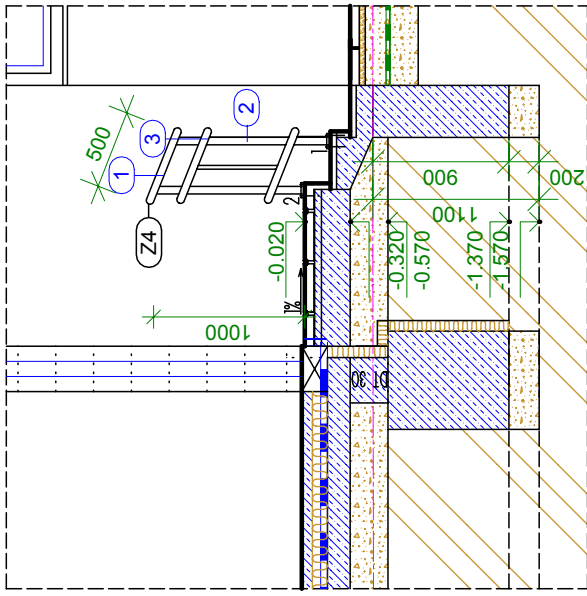

VÝPIS PRVKOV ZÁBRADLIA					
OZN.	NÁZOV PRVKU	PRIEREZ (mm)	DLŽKA (m)	KS	POZNÁMKY
Z1	ZÁBRADLIE PRE IMOBILNÝCH HINIČKOVÉ, POUŽITIE PRE ÚPRAVU NEREZ (ANTI-KOR)		3,90 m	2	
1	MADLO	Ø 50 mm	3,90 m	6	
2	STOJKA	Ø 50 mm	0,8 m	8	
Z2	ZÁBRADLIE KOTVENÉ ZHORA HINIČKOVÉ, POUŽITIE PRE ÚPRAVU (ANTI-KOR)		0,5 m	2	
1	MADLO	Ø 50 mm	0,5 m	6	
2	STOJKA	Ø 50 mm	1,0 m	4	
3	PROFIL-VÝPŇ	MAX1200 mm	1,0 MB	2	
Z3	ZÁBRADLIE KOTVENÉ ZHORA HINIČKOVÉ, POUŽITIE PRE ÚPRAVU (ANTI-KOR)		6,0 m	2	
1	MADLO	Ø 50 mm	6,0 m	6	
2	STOJKA	Ø 50 mm	1,0 m	6	
3	PROFIL-VÝPŇ	MAX1200 mm	1,0 MB	2	
Z4	ZÁBRADLIE KOTVENÉ ZHORA HINIČKOVÉ, POUŽITIE PRE ÚPRAVU (ANTI-KOR)		0,5 m	2	
1	MADLO	Ø 50 mm	0,5 m	6	
2	STOJKA	Ø 50 mm	0,5 m	4	
3	PROFIL-VÝPŇ	MAX1200 mm	1,0 MB	2	
Z5	ZÁBRADLIE KOTVENÉ ZHORA HINIČKOVÉ, POUŽITIE PRE ÚPRAVU (ANTI-KOR)		1,5 m	2	
1	MADLO	Ø 50 mm	1,5 m	6	
2	STOJKA	Ø 50 mm	1,0 m	4	
3	PROFIL-VÝPŇ	MAX1200 mm	1,0 MB	2	

121,61 = ±0,000 = NAVRHOVANÁ ÚROVEŇ PODLAHY

VYPRACOVAL : ING. VERONIKA SZÉKELYOVÁ	AUTOR NÁVRHU ING. JÁN STAŠ	PROJEKTANT STAVBY ING. JÁN STAŠ	MIESTO STAVBY PARCHOVANY	INVESTOR OBEC PARCHOVANY	NAZOV STAVBY VÝSTAVBA PREDŠKOLSKÉHO ZARIADENIA NA ULICI POHŇ V OBCI PARCHOVANY	OBJEKT SO 01-MATERSKÁ ŠKOLA	ČÍSLO VÝKRESU 0126•A1
--	-------------------------------	---------------------------------------	-----------------------------	-----------------------------	---	--------------------------------	--------------------------

PROJEKTANT: APRO s r.o. Hlavná 238/4 015 01 TREBŤOV tel.: 056/672 47 51 www.apro.sk e-mail: sta@apro.sk	ČÍSLO KÓPIE 1	STUŽNÝ PROJEKT PRE SP. REALIZÁCIU 3 x M4	FORMÁT 04/2016	DATUM 1551/14	MIERKA 1:50	ČÍSLO ZÁKAZKY 47/2016	KLASIFIKÁCIA STAVBY 1 2 6 3	ČÍSLO VÝKRESU 111
---	------------------	--	-------------------	------------------	----------------	--------------------------	--------------------------------	----------------------