
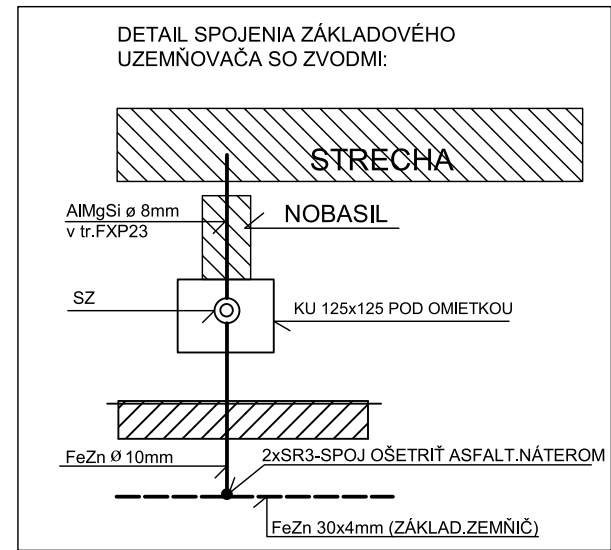


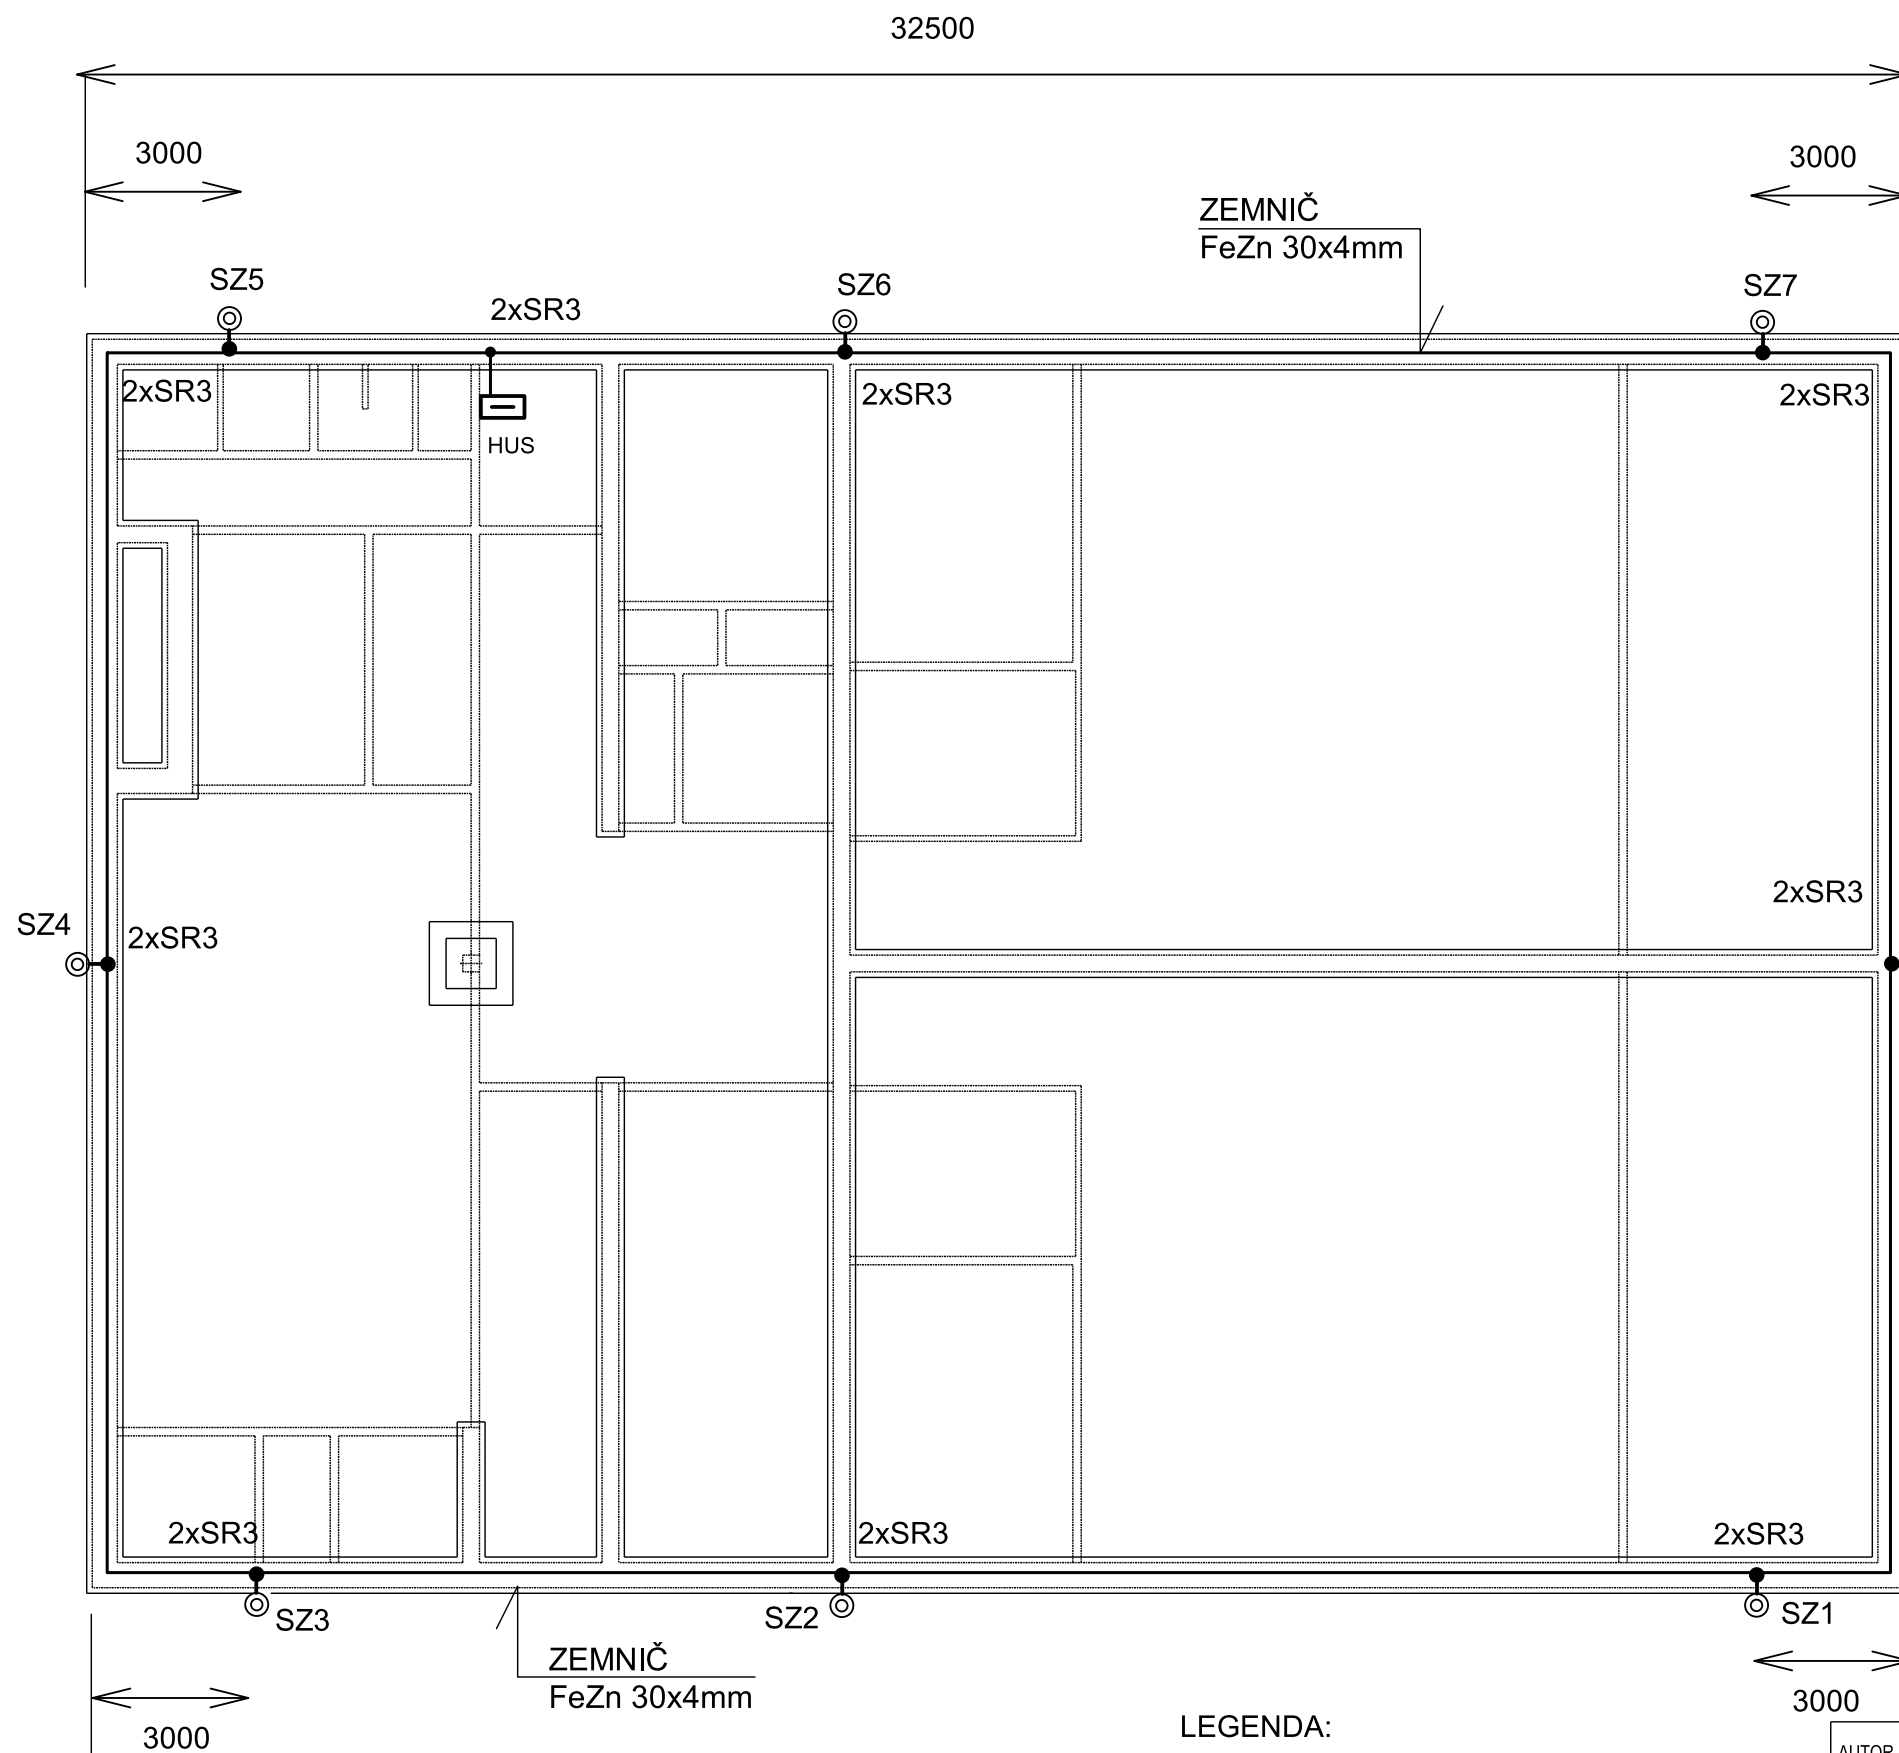

ÚROVEŇ LPS-tr.III
ROZOSTUP ZVODOV. MAX15m
MATERIÁL.BLESKOZVOD. VEDENIA:
-ZEMNIACE VEDENIE: ZÁKLAD.ZEMNIČ FeZn30x4mm
-VÝVOD OD ZEMNIČA K SZ :FeZn ø10mm
-LAPACIA SÚSTAVA A ZVODY-ALMgSi ø8mm na PV
-ZVODY ZAPUSTENÉ-SZ v KU 125x125

Poznámky:
-Zemnič má byť obalený min.50mm vrstvou betónu vo všetkých smeroch
-Všetky spoje uzemňovacej sústavy natrieť asfaltovým náterom
-Celkový zemný odpor uzemnenia celej budovy $R_z < 5\Omega$

LEGENDA:

- -ZACHYTÁVACIA TYČ JP
- ⊙ -SKÚŠOBNÁ SVORKA SZ
- -ZEMNIACA TYČ ZT, dl.2m
- OU -OCHRANNÝ UHOLNÍK OU 1,7m
- DOU -DRŽIAK OCHRANNÉHO UHOLNÍKA
- SS -SVORKA SPOJOVACIA
- SR 03 -ZEMNIACA SVORKA
- SP 1 -SVORKA NA KOVOVÉ SUČIASTKY
- JP 10 -ZVODOVÁ TYČ 1m
- SO -SVORKA OKAPOVÁ
- SK -SVORKA KRIŽOVÁ

000		I\Q19.0; PROJEKTANT:				ČÍSLO KÓPIE					
AUTOR NÁVRHU		ING. JÁN STAŠ		I\Q20.0;APRO s.r.o. I\Q20.0;Kukučínova 2596/4 I\Q20.0;075 01 TREBIŠOV I\Q20.0;tel.: 056/672 47 51 I\Q20.0;www.aproty.sk I\Q20.0;e-mail: stas@aproty.sk		STUPEŇ : PROJEKT PRE SP a RP					
PROJEKTANT STAVBY		ING. JÁN TITKO				FORMÁT		2 x A4			
MIESTO STAVBY		PARCHOVANY		PARCELA ČÍSLO		1552/12, 1552/14		DÁTUM		04/2016	
INVESTOR		OBEC PARCHOVANY						MIERKA		1:150	
NÁZOV STAVBY		VÝSTAVBA MATERSKEJ ŠKOLY NA ULICI POĽNEJ						ČÍSLO ZÁKAZKY		77/2016	
OBJEKT		SO 01-MATERSKÁ ŠKOLA								KLASIFIKÁCIA STAVBY	
OBSAH		UZEMNENIE								1 2 6 3	
ČASŤ		STAVEBNÁ								ČÍSLO VÝKRESU	
										504	