


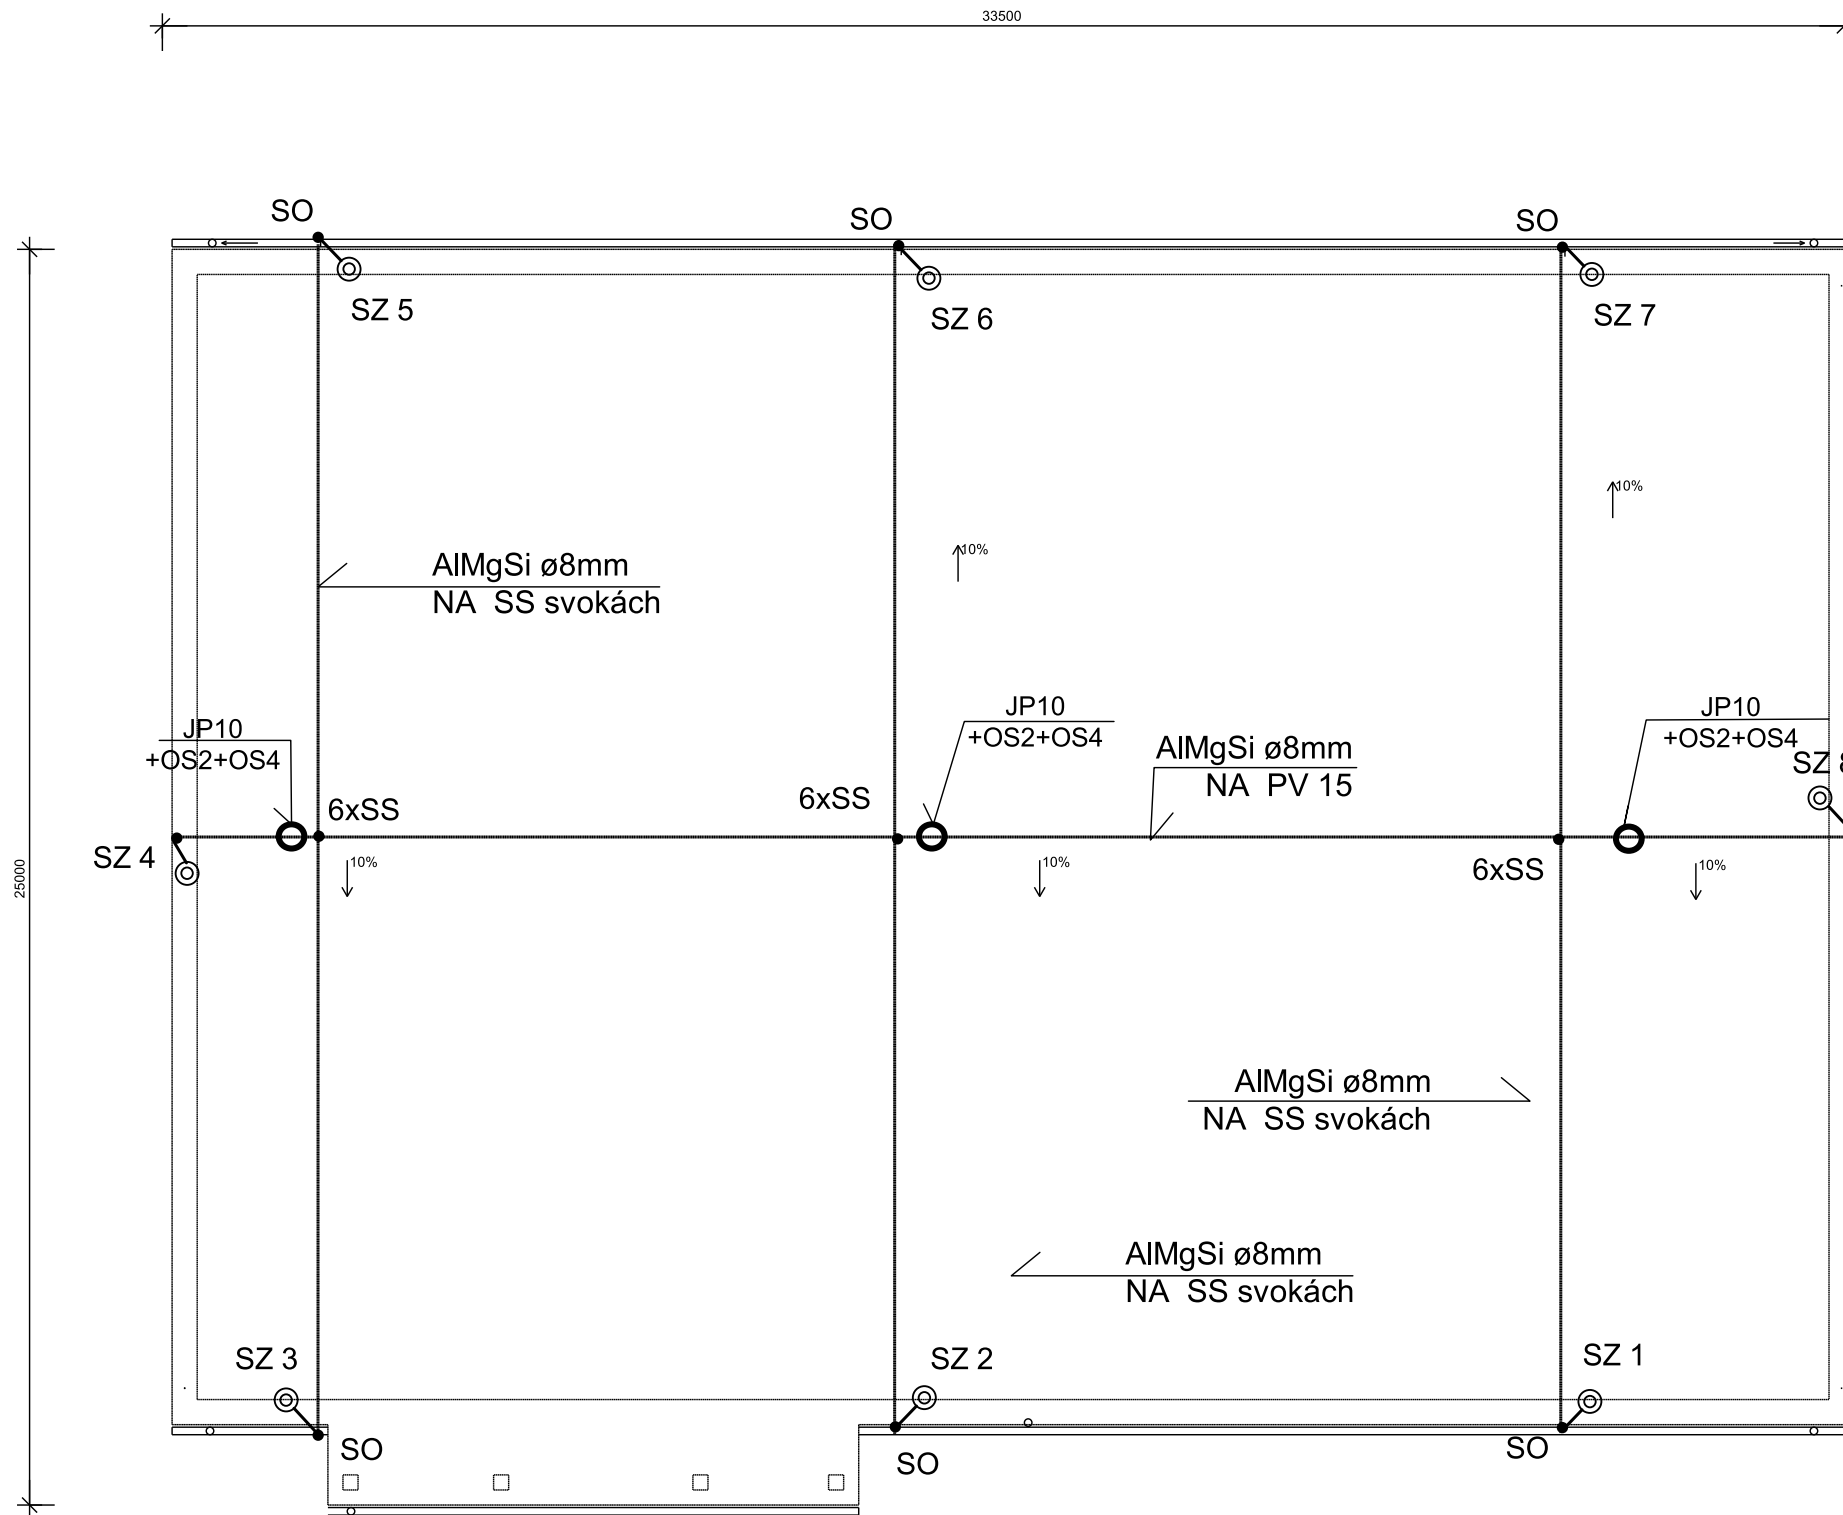

- -ZACHYTÁVACIA TYČ JP
- ⊙ -SKÚŠOBNÁ SVORKA SZ
- -ZEMNIACA TYČ ZT, dl.2m
- OU -OCHRANNÝ UHOLNÍK OU 1,7m
- DOU -DRŽIAK OCHRANNÉHO UHOLNÍKA
- SS -SVORKA SPOJOVACIA
- SR 03 -ZEMNIACA SVORKA
- SP 1 -SVORKA NA KOVOVÉ SUČIASTKY
- JP 10 -ZVODOVÁ TYČ 1m
- SO -SVORKA OKAPOVÁ
- SK -SVORKA KRÍŽOVÁ

ÚROVEŇ LPS-tr.III
ROZOSTUP ZVODOV. MAX15m
MATERIÁL.BLESKOZVOD. VEDENIA:
-ZEMNIACE VEDENIE: ZÁKLAD.ZEMNIČ FeZn30x4mm
-VÝVOD OD ZEMNIČA K SZ :FeZn ø10mm
-LAPACIA SÚSTAVA A ZVODY-AlMgSi ø8mm na PV
-ZVODY ZAPUSTENÉ-SZ v KU 125x125

LEGENDA:

3000

3000

- STREŠNÁ KRYTINA - FALCOVANÝ PLECH RUUKKI - CLASSIC D HR. 0,5 mm
POPLASTOVANÝ PLECH SO STOJATOU DRÁŽKOU S ANTIKONDENZAČNOU
ÚPRAVOU NA SPODNEJ STRANE

Q19.0; PROJEKTANT:		Q20.0;APRO s r.o. Q20.0;Kukučínova 2596/4 Q20.0;075 01 TREBIŠOV Q20.0;tel.: 056/672 47 51 Q20.0;www.aproty.sk Q20.0;e-mail: stas@aproty.sk		ČÍSLO KÓPIE	
AUTOR NÁVRHU	ING. JÁN STAŠ			STUPEŇ : PROJEKT PRE SP a RP	
PROJEKTANT STAVBY	ING. JÁN TITKO			FORMÁT	2 x A4
MIESTO STAVBY	PARCHOVANY	PARCELA ČÍSLO	1552/12, 1552/14	DÁTUM	04/2016
INVESTOR	OBEC PARCHOVANY			MIERKA	1:150
NÁZOV STAVBY	VÝSTAVBA MATERSKEJ ŠKOLY NA ULICI POĽNEJ			ČÍSLO ZÁKAZKY	77/2016
OBJEKT	SO 01-MATERSKÁ ŠKOLA				KLASIFIKÁCIA STAVBY 1 2 6 3
OBSAH	BLESKOZVOD				ČÍSLO VÝKRESU 505
ČASŤ	STAVEBNÁ				