



RP

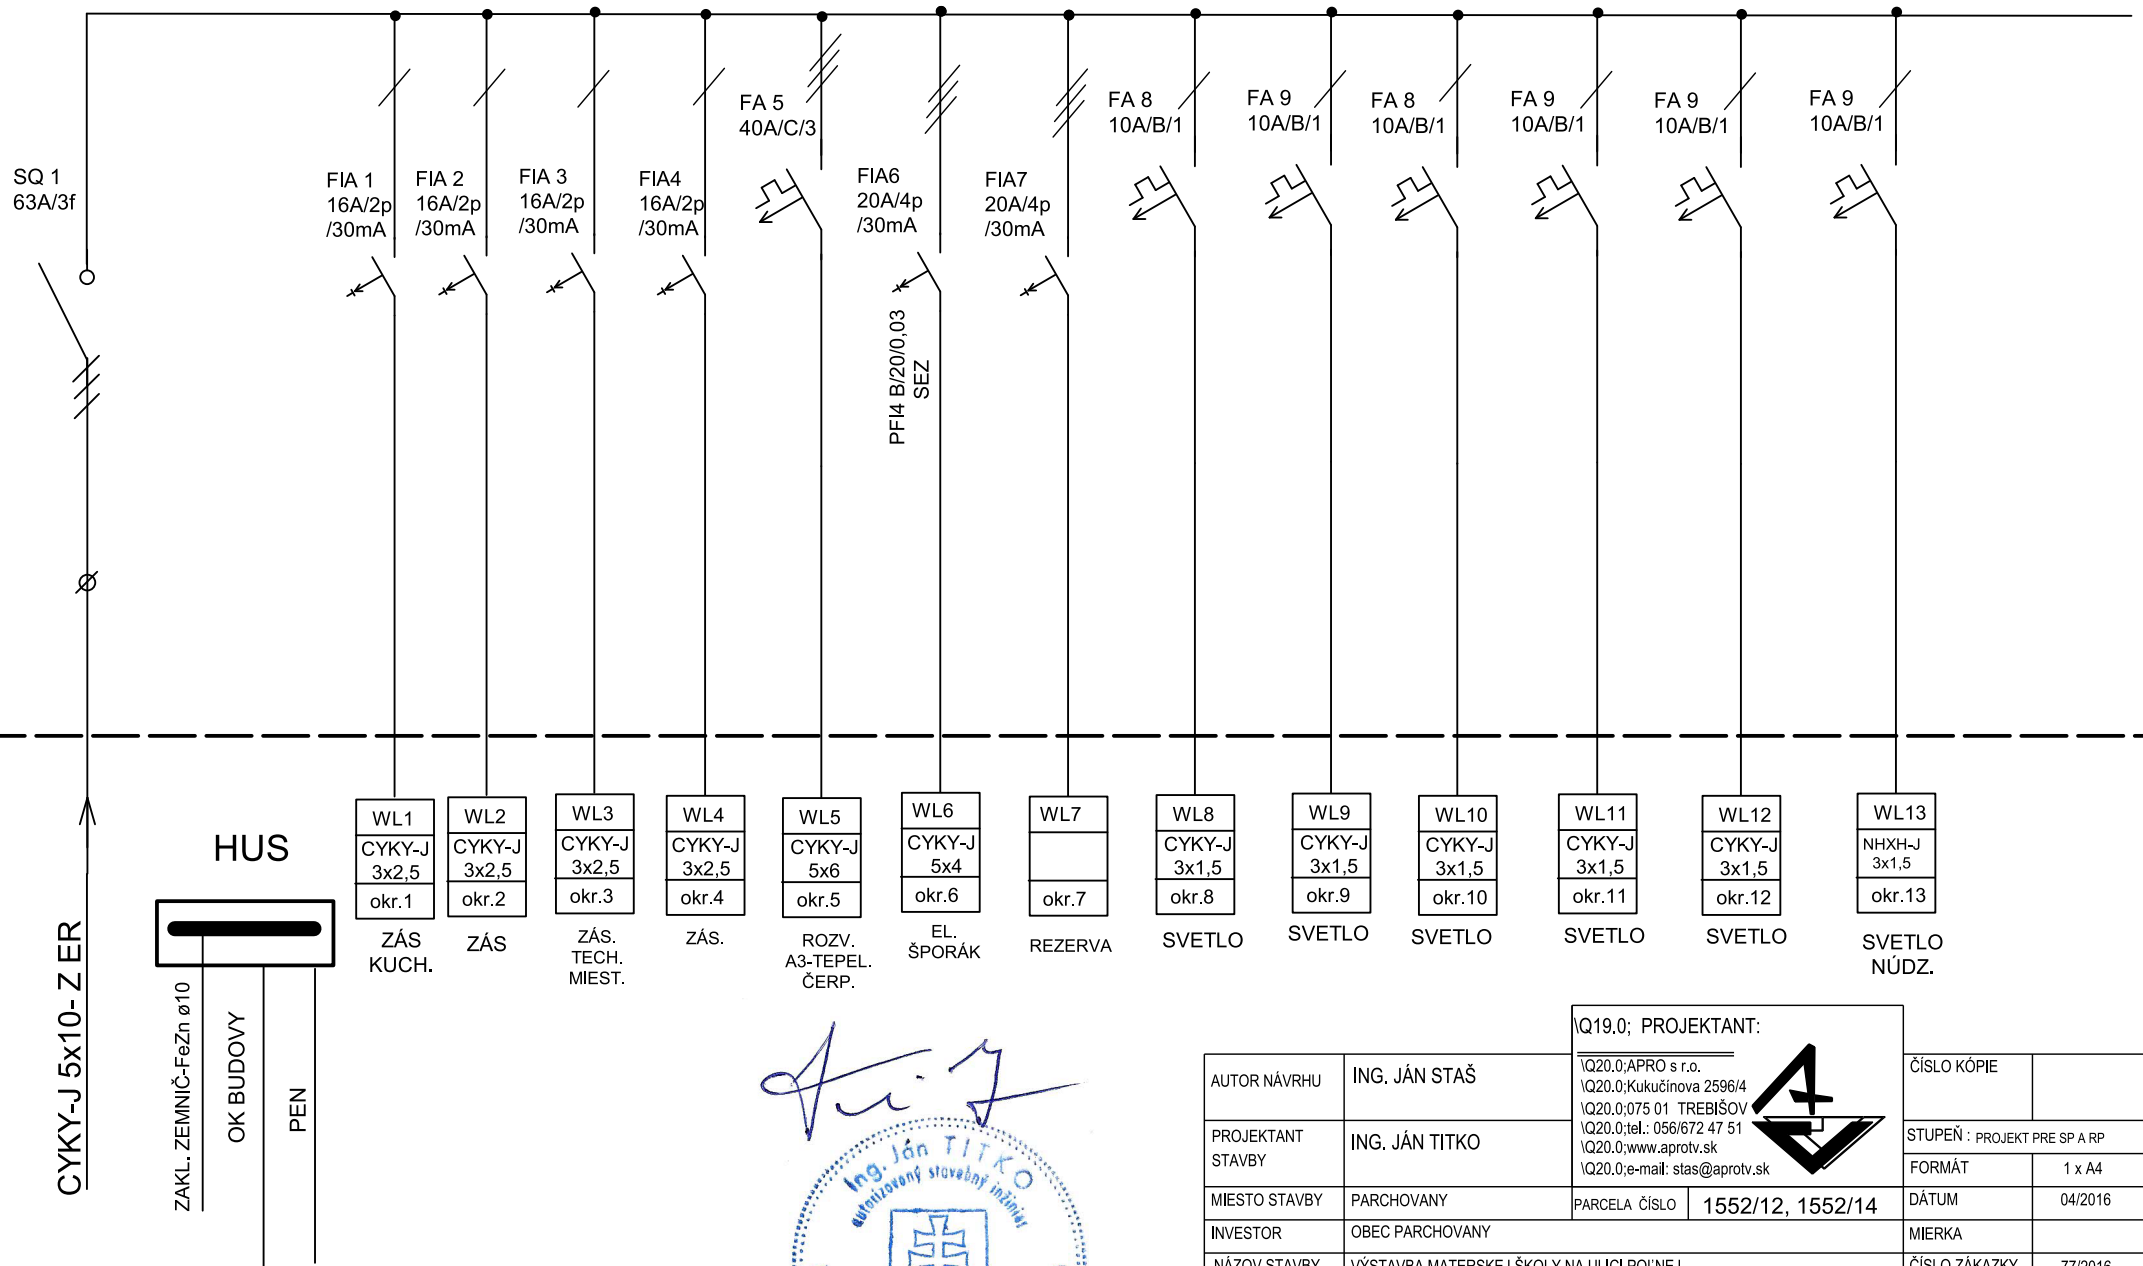

RP-CELOPLASTOVÁ.ROZVODNICA
NÁSTENÁ IP30,48 MODULOVÁ

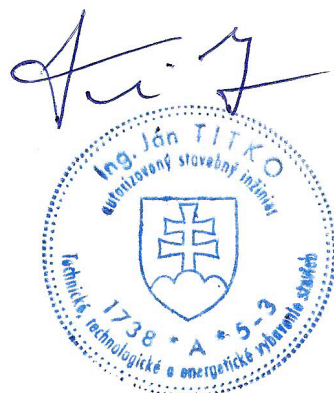

Q19.0; PROJEKTANT:		Q20.0;APRO s r.o.		ČÍSLO KÓPIE	
Q20.0;Kukučínova 2596/4		Q20.0;075 01 TREBIŠOV		STUPEŇ : PROJEKT PRE SP A RP	
Q20.0;tel.: 056/672 47 51		Q20.0;www.aproty.sk		FORMÁT 1 x A4	
Q20.0;e-mail: stas@aproty.sk		PARCELA ČÍSLO 1552/12, 1552/14		DÁTUM 04/2016	
AUTOR NÁVRHU	ING. JÁN STAŠ	INVESTOR OBEC PARCHOVANY		MIERKA	
PROJEKTANT STAVBY	ING. JÁN TITKO	NÁZOV STAVBY VÝSTAVBA MATERSKEJ ŠKOLY NA ULICI POLNEJ		ČÍSLO ZÁKAZKY 77/2016	
MIESTO STAVBY	PARCHOVANY	OBJEKT SO 01-MATERSKÁ ŠKOLA		KLASIFIKÁCIA STAVBY 1 2 6 3	
INVESTOR	OBEC PARCHOVANY	OBSAH ELEKTROROZVÁDZAČ RP		ČÍSLO VÝKRESU 506	
NÁZOV STAVBY	VÝSTAVBA MATERSKEJ ŠKOLY NA ULICI POLNEJ	ČASŤ STAVEBNÁ			