


PREKLAD P11

DL=4,0m
5ks
ULOŽENIE 250mm

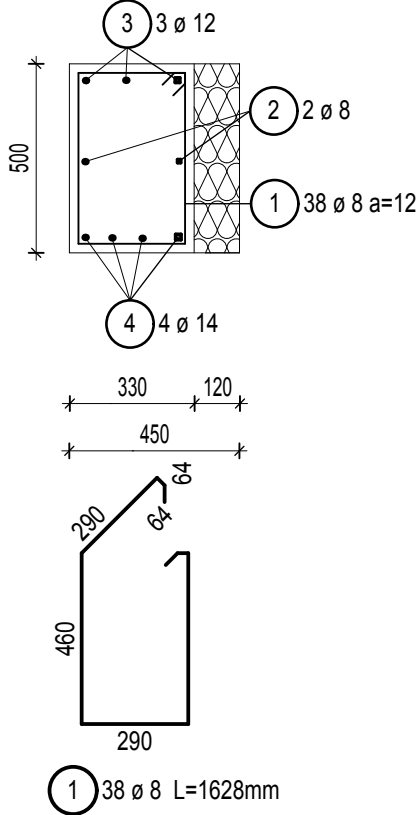

Výkaz výstuže pre 1ks

Pol.	Kusů	ø	Jednot. délka	Okótovaný tvar prutu	Celková délka	Hmotnost
		[mm]	[m]	(bez měřítka)	[m]	[kg]
1	38	8	1.63		61.86	24.44
2	2	8	4.50		9.00	3.56
3	3	12	4.50		13.50	11.99
4	4	14	4.50		18.00	21.78

Celková hmotnost [kg] : 61.77
Celkom 5ks [kg] : 308,85


2 2 ø 8 L=4500mm

3 3 ø 12 L=4500mm

4 4 ø 14 L=4500mm

PREKLAD P12

DL=3,0m
6ks
ULOŽENIE 200mm

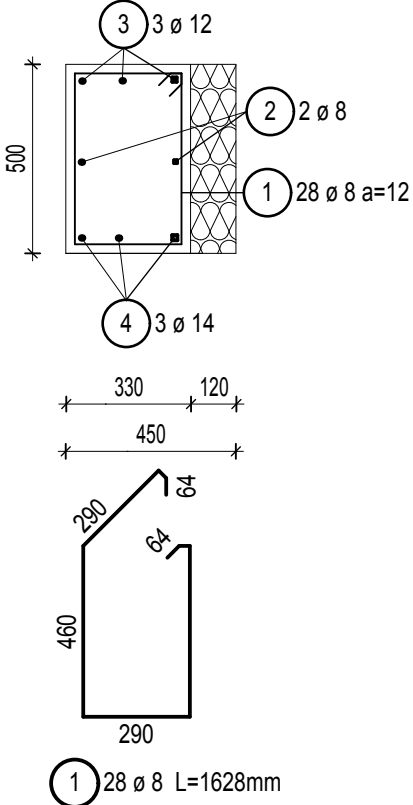

Výkaz výstuže pre 1ks

Pol.	Kusů	ø	Jednot. délka	Okótovaný tvar prutu	Celková délka	Hmotnost
		[mm]	[m]	(bez měřítka)	[m]	[kg]
1	28	8	1.63		45.58	18.01
2	2	8	3.40		6.80	2.69
3	3	12	3.40		10.20	9.06
4	3	14	3.40		10.20	12.34

Celková hmotnost [kg] : 42.10
Celkom 6ks [kg] : 256,60


2 2 ø 8 L=3400mm

3 3 ø 12 L=3400mm

4 3 ø 14 L=3400mm

PREKLAD P13

DL=2,0m
6ks
ULOŽENIE 200mm

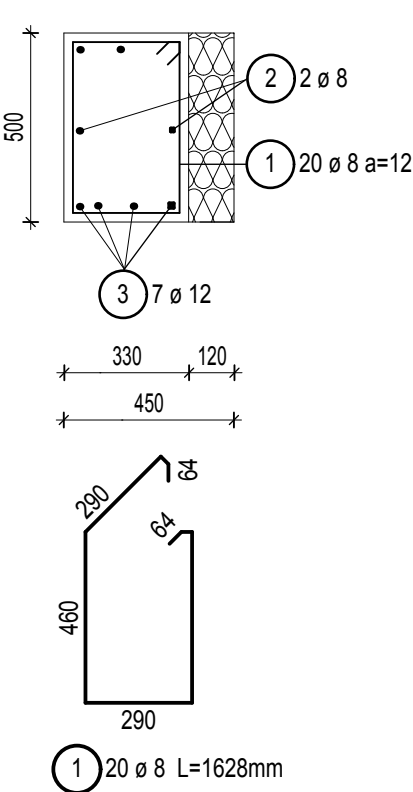

Výkaz výstuže pre 1ks

Pol.	Kusů	ø	Jednot. délka	Okótovaný tvar prutu	Celková délka	Hmotnost
		[mm]	[m]	(bez měřítka)	[m]	[kg]
1	20	8	1.63		32.56	12.86
2	2	8	2.40		4.80	1.90
3	7	12	2.40		16.80	14.92

Celková hmotnost [kg] : 29.68
Celkom 6ks [kg] : 178,08


1 20 ø 8 L=1628mm

2 2 ø 8 L=2400mm

3 7 ø 12 L=2400mm

VENIEC V11

92,0bm

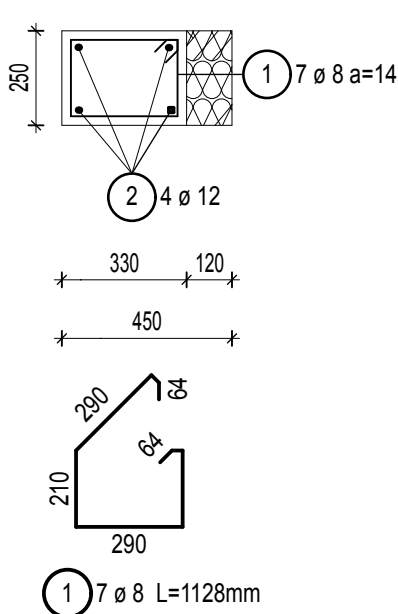

1 7 ø 8 L=1128mm

2 4 ø 12 L=1100mm


Výkaz výstuže na 1bm

Pol.	Kusů	ø	Jednot. délka	Okótovaný tvar prutu	Celková délka	Hmotnost
		[mm]	[m]	(bez měřítka)	[m]	[kg]
1	7	8	1.13		7.90	3.12
2	4	12	1.10		4.40	3.91

Celková hmotnost [kg] : 7.03
Celkom 92,0 bm [kg] : 646,76

PREKLAD P15

DL=4,51m
ULOŽENIE 250mm

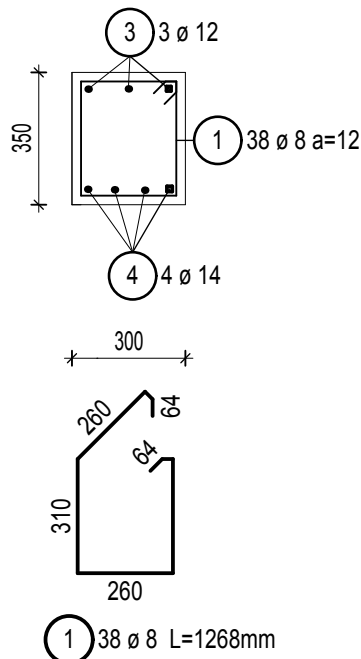

Výkaz výstuže

Pol.	Kusů	ø	Jednot. délka	Okótovaný tvar prutu	Celková délka	Hmotnost
		[mm]	[m]	(bez měřítka)	[m]	[kg]
1	38	8	1.27		48.18	19.03
3	3	12	5.00		15.00	13.32
4	4	14	5.00		20.00	24.20

Celková hmotnost [kg] : 56.55

3 3 ø 12 L=5000mm

4 4 ø 14 L=5000mm

BETÓN STN EN 206-1-C25/30-XF1,XC1 /SK/-C1 0,4-D_{max} 32-S3

VÝSTUŽ: B 500A /R 10 505/

KRYTIE 20mm

VYPRACOVAL: ING. JÁN BIDLENCÍK	GENERALNÝ PROJEKTANT: APRO s.r.o. Kukučínova 2596/4 075 01 TREBÍŠOV tel.: 056/672 47 51 e-mail: stas@aprotv.sk			
ZODPOVEDNÝ PROJEKTANT ING. JÁN BIDLENCÍK	AUTOR NÁVRHU ING. JÁN STAS	PROJEKTANT STAVBY ING. JÁN STAS	MIESTO STAVBY Parchovany	INVESTOR Obec Parchovany
	PARCELA	ČÍSLO	1551/12, 1551/14	DÁTUM 04/2016
	NÁZOV STAVBY VÝSTAVBA PREDŠKOLSKÉHO ZARIADENIA NA ULICI POČNEJ v OBCI PARCHOVANY	MIERKA 1:20	ČÍSLO ZAKAZKY 22/16	KLASIFIKÁCIA STAVBY 1 2 5 2
	OBJEKT SO 01 - MATERSKÁ ŠKOLA	OBSAH VÝKRES VÝSTUŽE, preklad P11, P12, P13, P15, veniec V11		ČÍSLO VÝKRESU 202
	ČASŤ STATIKA			