


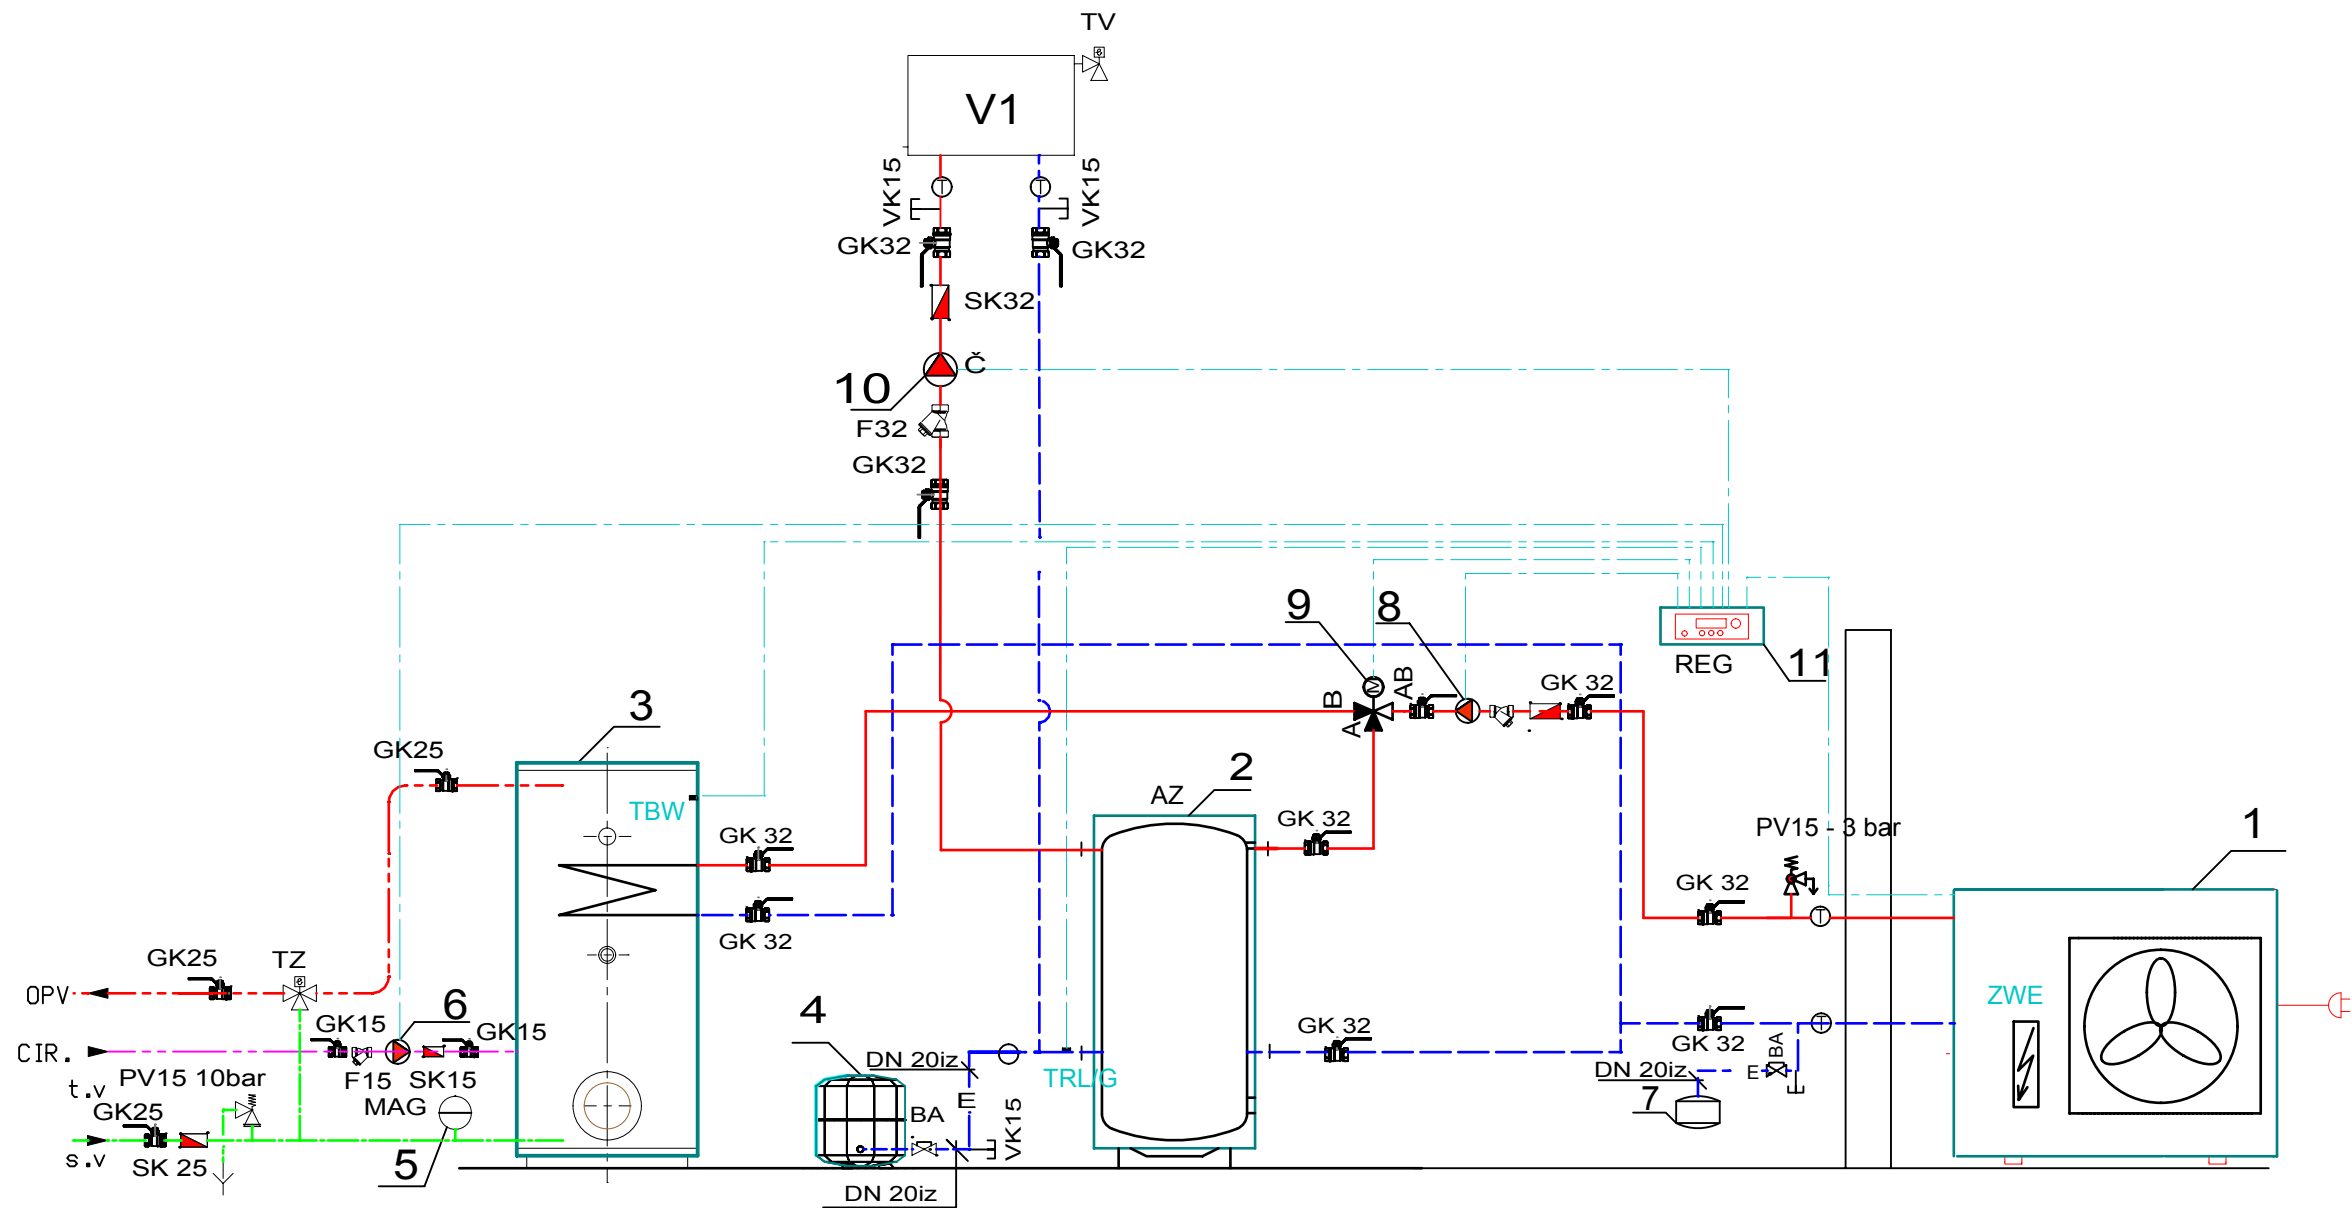

LEGENDA

- 1 TEPELNÉ ČERPADLO BUDERUS LOGATHERM WPL 25 A
- 2 BUDERUS LOGALUX PS500 EW VYROVNÁVACÍ ZÁSOBNÍK
- 3 BUDERUS LOGALUX SH380 EW ZÁSOBNÍK TUV
- 4 MEMBRANOVÁ EXPANZNÁ NÁDOBA FLAMCO C 80 litrov
- 5 MEMBRANOVÁ EXPANZNÁ NÁDOBA FLAMCO AIR FIX 12 litrov
- 6 CÍRKULAČNÉ OBEHOVÉ ČERPADLO GRUNDFOS UP 15-14
- 8 OBEHOVÉ ČERPADLO GRUNDFOS MAGNA 32-60
- 9 TROJCESTNÝ PREPINACÍ VENTIL ESBE DN 32
- 10 OBEHOVÉ ČERPADLO GRUNDFOS ALPHA 2 32-60 180
- 11 REGULÁCIA BUDERUS LOGAMATIC HMC 20

V1 VYKUROVACIA VETVA

PV - POISTNY VENTIL

SK - SPATNÁ KLAPKA

VK - KOHUT PLNIACI NA VYPUŠŤACÍ

F - FILTER

GK - GULOVÝ KOHÚT

GSK - VENTIL SO SPÄTNOU KLAPKOU

Č - OBEHOVÉ ČERPADLO

MAG - MEMBRANOVÁ EXPANZNÁ NÁDOBA

TRV - TROJCESTNÝ VENTIL

TRV - TROJCESTNÝ VENTIL

— PRÍVODNÉ POTRUBIE VYKUROVANIE 55°C

- - - VRATNÉ POTRUBIE VYKUROVANIE 35°C

- - - E - EXPANZNÉ POTRUBIE

- - - POTRUBIE STUDENEJ VODY

- - - POTRUBIE OHRIATEJ PITNEJ VODY

- - - POTRUBIE CÍRKULÁCIE OHRIATEJ PITNEJ VODY

Legenda:

AB - Trojcestný prepínací ventil TV

TRL/G - Snímač externej spiatočky

TBW - Snímač teploty OPV

TZ - Termostatický zmiešavač TUV

ZWE - Elektrická vykurovacia tyč s výkonom 9 kW


±0,000 = JESTVUJÚCA ÚROVEŇ PODLAHY

VYPRACOVAL:
ING. MARTIN DZIAK

Martin Dzia

ZODPOVEDNÝ PROJEKTANT
ING. ALŽBETA VOLARIKOVÁ

0126*A*1

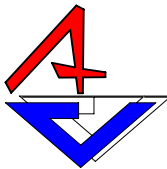		PROJEKTANT:	
AUTOR NÁVRHU		ING. JÁN STAŠ	
PROJEKTANT STAVBY		ING. JÁN STAŠ	
MIESTO STAVBY		PARCHOVANY	PARCELA ČÍSLO
INVESTOR		OBEC PARCHOVANY	
NÁZOV STAVBY		VÝSTAVBA PREDŠKOLSKÉHO ZARIADENIA NA ULICI POĽNEJ V OBCI	
OBJEKT	SO 01-MATERSKÁ ŠKOLA		
OBSAH	SCHÉMA ZAPOJENIA TEPELNÉHO ČERPADLA		
ČASŤ	USTREDNÉ VYKUROVANIE		

ČÍSLO KÓPIE	
STUPEŇ : PROJEKT PRE STAV. POVOLENIE	
FORMÁT	3 x A4
DÁTUM	04/2016
MIERKA	1:--
ČÍSLO ZÁKAZKY	17/2016
KLASIFIKÁCIA STAVBY	1 2 6 3
ČÍSLO VÝKRESU	602

V/S = 297 / 530 (0.16m²)

Allplan 2009