REZ 1-1

M=1:25

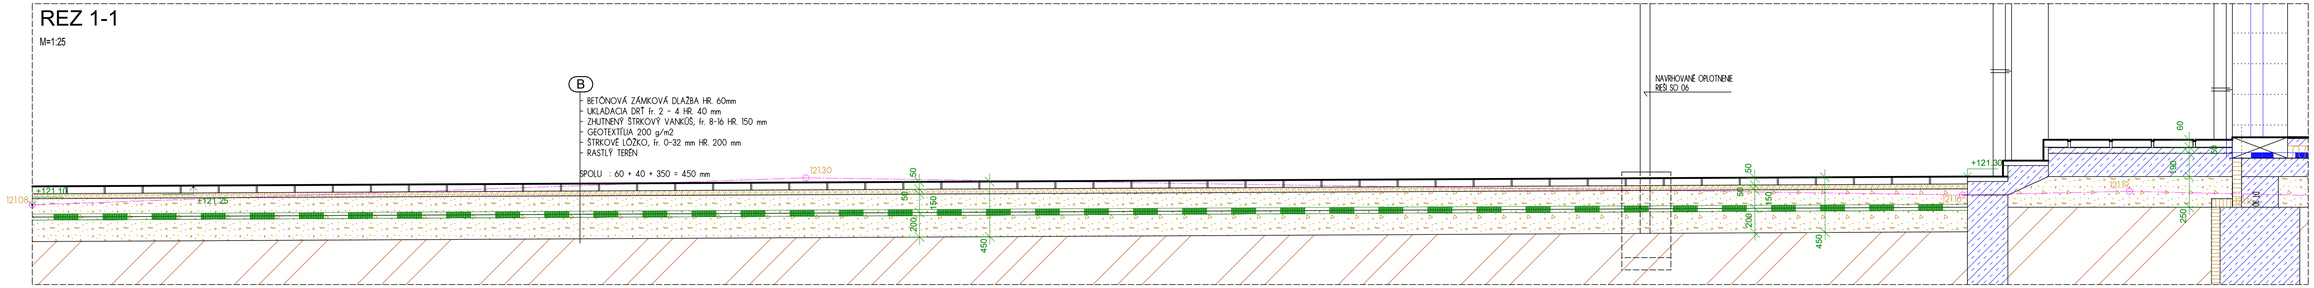

REZ 2-2

M=1:25

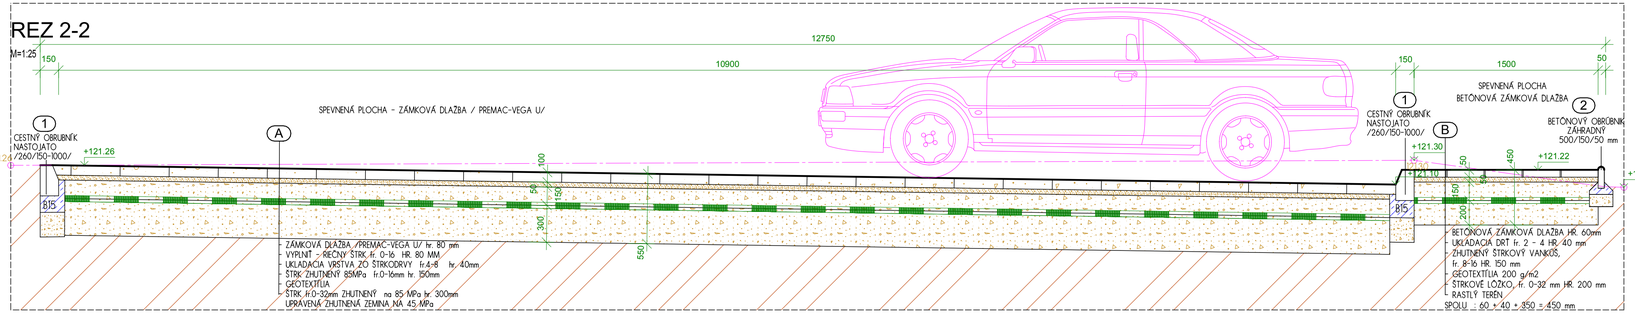

SPEVNENÁ PLOCHA - BETÓNOVÁ ZÁMKOVÁ DLAŽBA

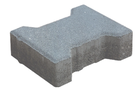

SPEVNENÁ PLOCHA - ZÁMKOVÁ DLAŽBA /PREMAC - VEGA U/

LEGENDA:

1 - CESTNÝ OBRUBNÍK PREMAC 150/260/1000 CELKOM - 110,0 m

2 - BETÓNOVÝ OBRÚBNÍK ZÁHRADNÝ 500/150/50 mm - 112,0 m

STRKOPIESOK ZHUTNENÝ

BETÓN B15

RASTLÝ TERÉN

SKLADBA SPEVNENEJ PLOCHY

A
- ZÁMKOVÁ DLAŽBA /PREMAC-VEGA U/ hr. 80 mm
- VYPLNIŤ - REČNÝ ŠTRK fr. 0-16 HR. 80 MM
- UKLADACIA VRSTVA ZO ŠTRKODRVY fr.4-8 hr. 40mm
- ŠTRK ZHUTNENÝ 85MPa fr.0-16mm hr. 150mm
- GEOTEXTÍLIA
- ŠTRK fr.0-32mm ZHUTNENÝ na 85 MPa hr. 300mm
UPRAVENÁ ZHUTNENÁ ZEMINA NA 45 MPa

B
- BETÓNOVÁ ZÁMKOVÁ DLAŽBA HR. 60mm
- UKLADACIA DRŤ fr. 2 - 4 HR. 40 mm
- ZHUTNENÝ ŠTRKOVÝ VANKÚŠ, fr. 8-16 HR. 150 mm
- GEOTEXTÍLIA 200 g/m2
- ŠTRKOVÉ LÔŽKO, fr. 0-32 mm HR. 200 mm
- RASTLÝ TERÉN

C
- ZELEŇ
- ZATRÁVNENIE

D
- DRVENÉ KAMENIVO, fr. 8-16 mm HR. 150mm
- ŠTRKOVÉ LÔŽKO, fr. 0 - 32 mm HR. 150 mm
- GEOTEXTÍLIA 200 g/m2
- RASTLÝ TERÉN

REZ 3-3

M=1:25

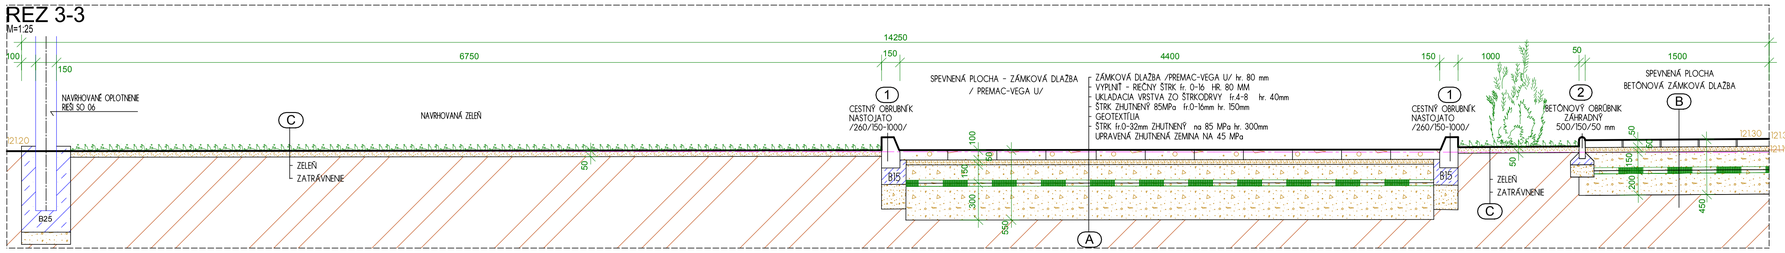

121,61 = ±0,000 = NAVRHOVANÁ ÚROVEŇ PODLAHY

VYPRACOVAL:
ING. VERONIKA SZÉKELYOVÁ

ZODPOVEDNÝ PROJEKTANT
ING. JÁN STAŠ

0126+A1

PROJEKTANT:
APRO s r.o. TREBIŠOV
Kukučínova 2598/4
075 01 TREBIŠOV
tel.: 056/672 47 51
www.apro.sk
e-mail: stas@apro.sk

AUTOR NÁVRHU	ING. JÁN STAŠ	ČÍSLO KÓPIE	1
PROJEKTANT STAVBY	ING. JÁN STAŠ	STUPEŇ	PROJEKT PRE SP A REALIZÁCIU
		FORMÁT	3 x A4
MIESTO STAVBY	PARCHOVANY	PARCELA ČÍSLO	1551/12, 1551/14
		DÁTUM	04/2016
INVESTOR	OBEC PARCHOVANY	MIERKA	1:25
NÁZOV STAVBY	VÝSTAVBA PREDŠKOLSKÉHO ZARIADENIA NA ULICI POLNEJ V OBCI PARCHOVANY	ČÍSLO ZÁKAZKY	17/2016
OBJEKT	SO 02 - SPEVNENÉ PLOCHY	KLASIFIKÁCIA STAVBY	1 2 6 3
OBSAH	REZ 1-1, 2-2, 3-3	ČÍSLO VÝKRESU	102
ČASŤ	STAVEBNÁ		