
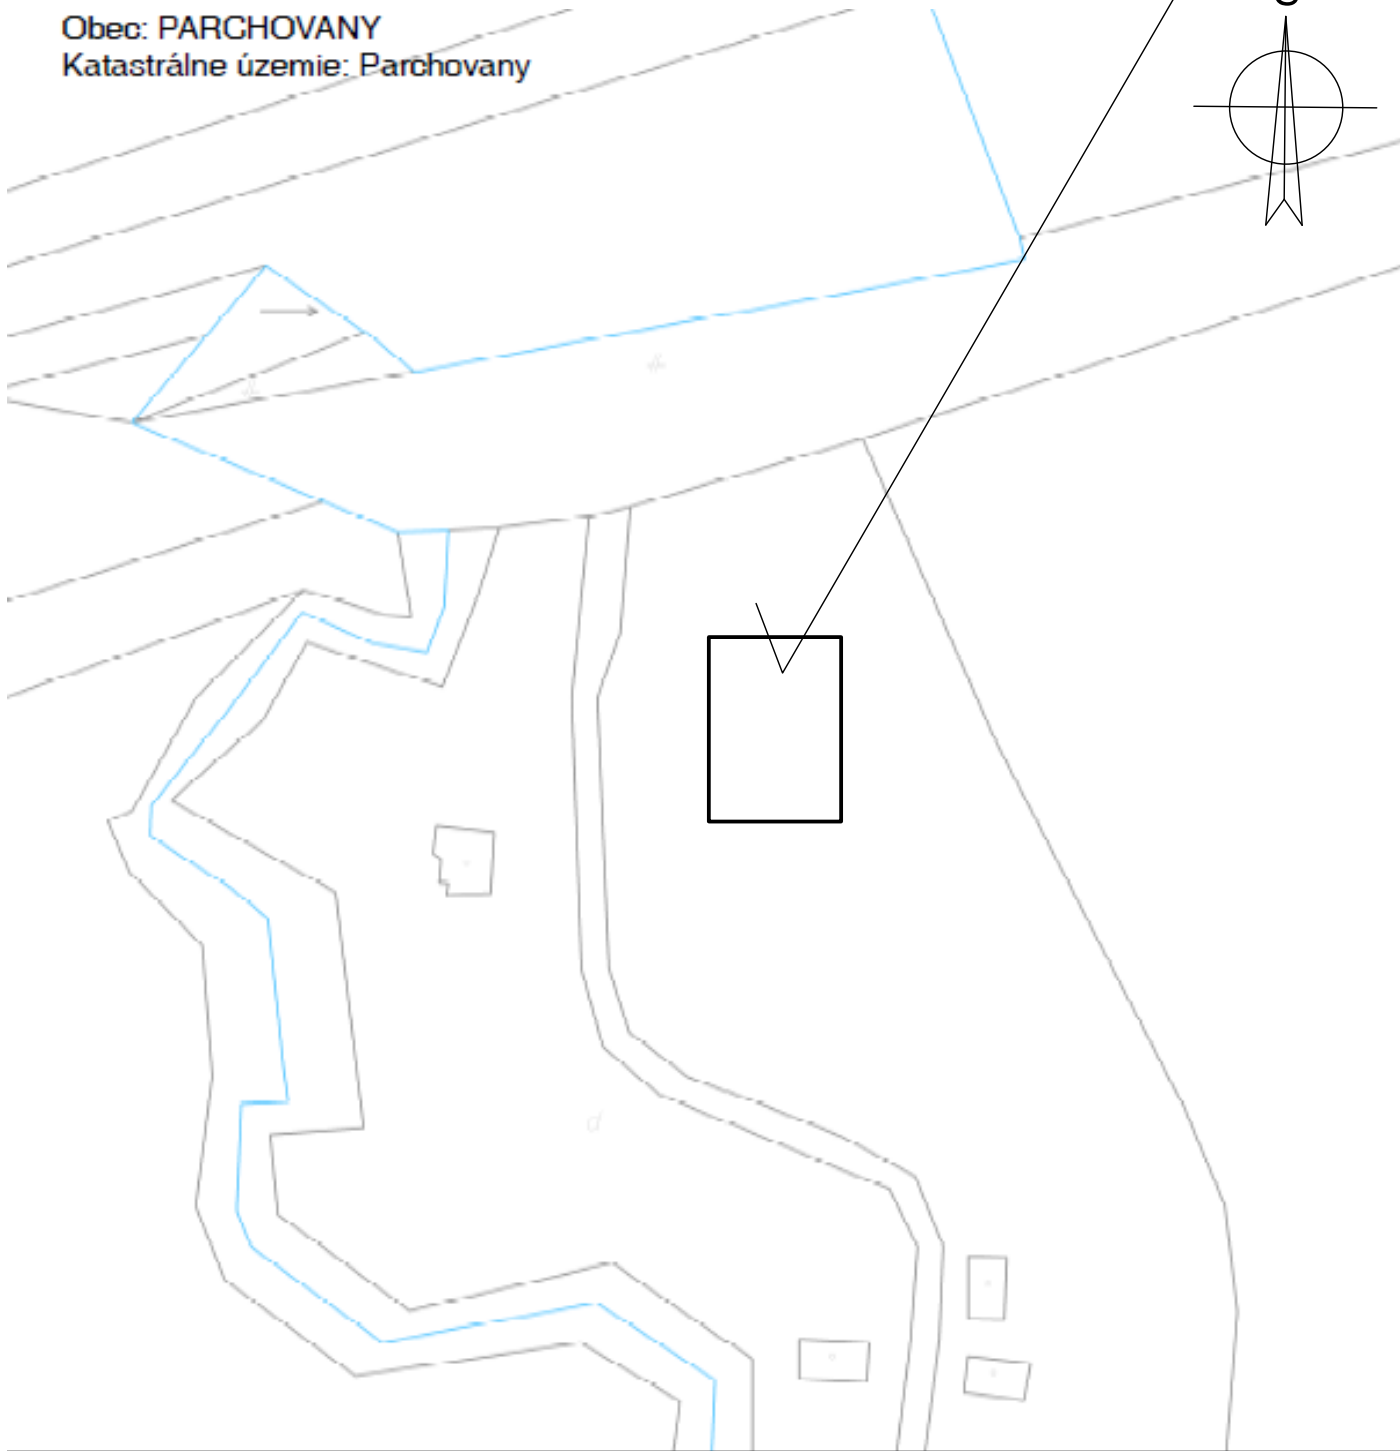



MATERSKÁ ŠKOLA, PARC.č.1551/12,1551/14,PARCHOVANY

Obec: PARCHOVANY
Katastrálne územie: Parchovany

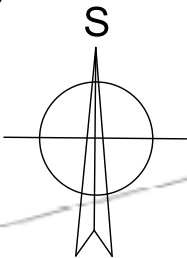

SCALE 1 : 1 000

Handwritten signature of Ing. Ján Titko

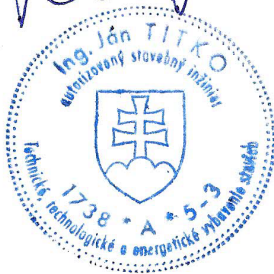

PD PRE SP A RP

Kreslil a navrhol: Ing.JÁN TITKO	Investor: OBEC PARCHOVANY	Dátum: 04/2016
Objekt: VÝSTAVBA MATERSKEJ ŠKOLY NA ULICI POĽNEJ SO 05-NN PRÍPOJKA		Arch.číslo: 77/2016
Názov: SITUAČNÝ PLÁN		Mierka: 1:1000
		Výkres č.: 511