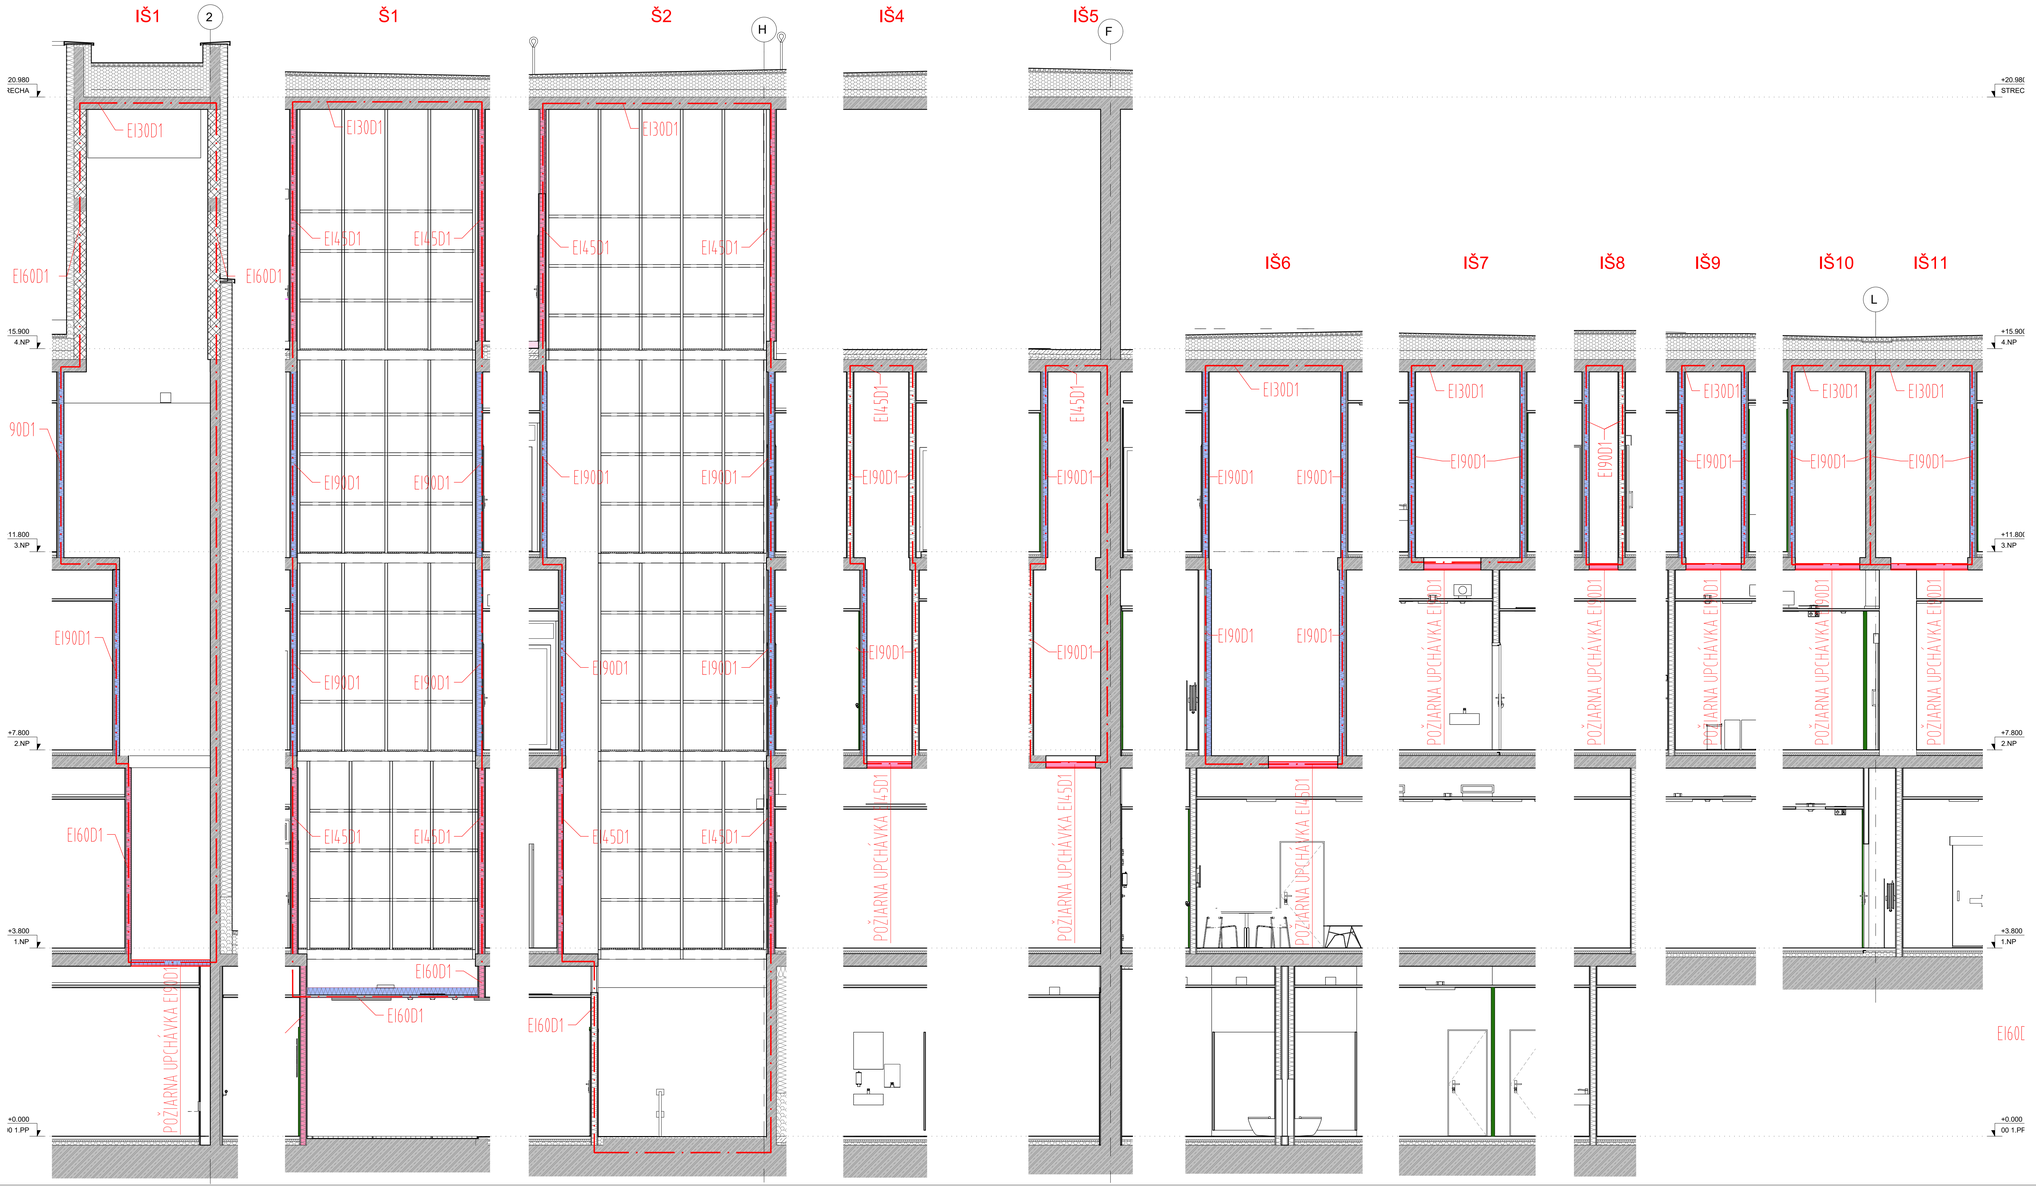

UPOZORNENIE:
VIETNY MAPKOVANÉ MATERIÁLY JE MOŽNÉ MAHRADIŤ OBDOBNÝM MATERIÁLOM S POŽIARNO STAVEBNOTECHNICKÝMI A FYZIKÁLNYMI VLASTNOSŤAMI NIŽŠÍ CERTIFIKOVANÝCH VÝROBCOV !!

schéma/plan | orientácia/orientation

± 0.000 = 486.50 m.n.m. BPV

revízia/revision	dátum/date	obsah/contents

investor/client	Nemocnica s poliklinikou, Spišská Nová Ves	Jána Jarasiho 1 052 01 Spišská Nová Ves	Mriama Letovanec Ing. Jaroslav Špirit Ing. Viktor Kotka Ing. Paulina Šlaková Ing. Marek Klimko
autor/designer	DutchHealthArchitects	Wilhelminakade 310 3072 AR Rotterdam The Netherlands www.dutchhealtharchitects.nl	
co-author/designer	d.g.A. design graphic architecture s.r.o.	Sídlo: Jilemnického 58, Prešov Adresa: Pionierska 33, Košice Tel: +421 55 644 4307 adielenka@gmail.com; d...	Ing.mgr.arch. Radovan Gonos Ing. Marek Kubinčík Ing. Peter Cimbal Ing. Matúš Chomiak Ing. Ľubomíra Šimková
vypracoval/drawn by	d.g.A. design graphic architecture s.r.o.		Ing. Július JUHÁSZ

generálny projektant/general designer	Ing.mgr.arch. Radovan Gonos	autorizácia/authorisation
zodpovedný projektant/responsibledesigner	Ing. Július JUHÁSZ	
hgrga	Ing.mgr.arch. Radovan Gonos	
projekt/project	DOSTAVBA A REKONŠTRUKCIA LOŽKOVEJ ČASTI NEMOCNICE S POLIKLINIKOU V SPIŠSKEJ NOVEJ VSI	
miesto/place	Spišská Nová Ves, Jána Jarasiského 1, 052 01 Katastrálne územie: Spišská Nová Ves Parcela č.: 1094/1, 1094/17, 1094/81, 1094/82, 1094/98, 1094/99, 1095, 1096, 9243/18	
stavebný objekt/building	SO 02 HLAVNÝ OBJEKT - DOSTAVBA NsP	
výkres/plan	REZY INŠTALÁČNÝMI ŠACHTAMI	
mierka/scale	1 : 50	rozmer výkresu/plan dimension: 1040 x 500

výkres/plan: PBS-11

2	7	4	R	P	0	0	2	0	0	0	9	2	3

profesia/discipline: PBS | číslo zákazky

etapa/stage | objekt/building | revízia/revision | dátum/date | pare

d.g.A. design graphic architecture s.r.o., Jilemnického 58, 080 05 Prešov, sídlo/ Pionierska 33, 040 01 Košice, zapísaná v OR OS Prešov, oddiel Sro, vložka 17122/P tel: +421 55 6444307, mail: adielenka@mail.t-com.sk, IČO: 36 514 241, DIČ: 202 214 2372