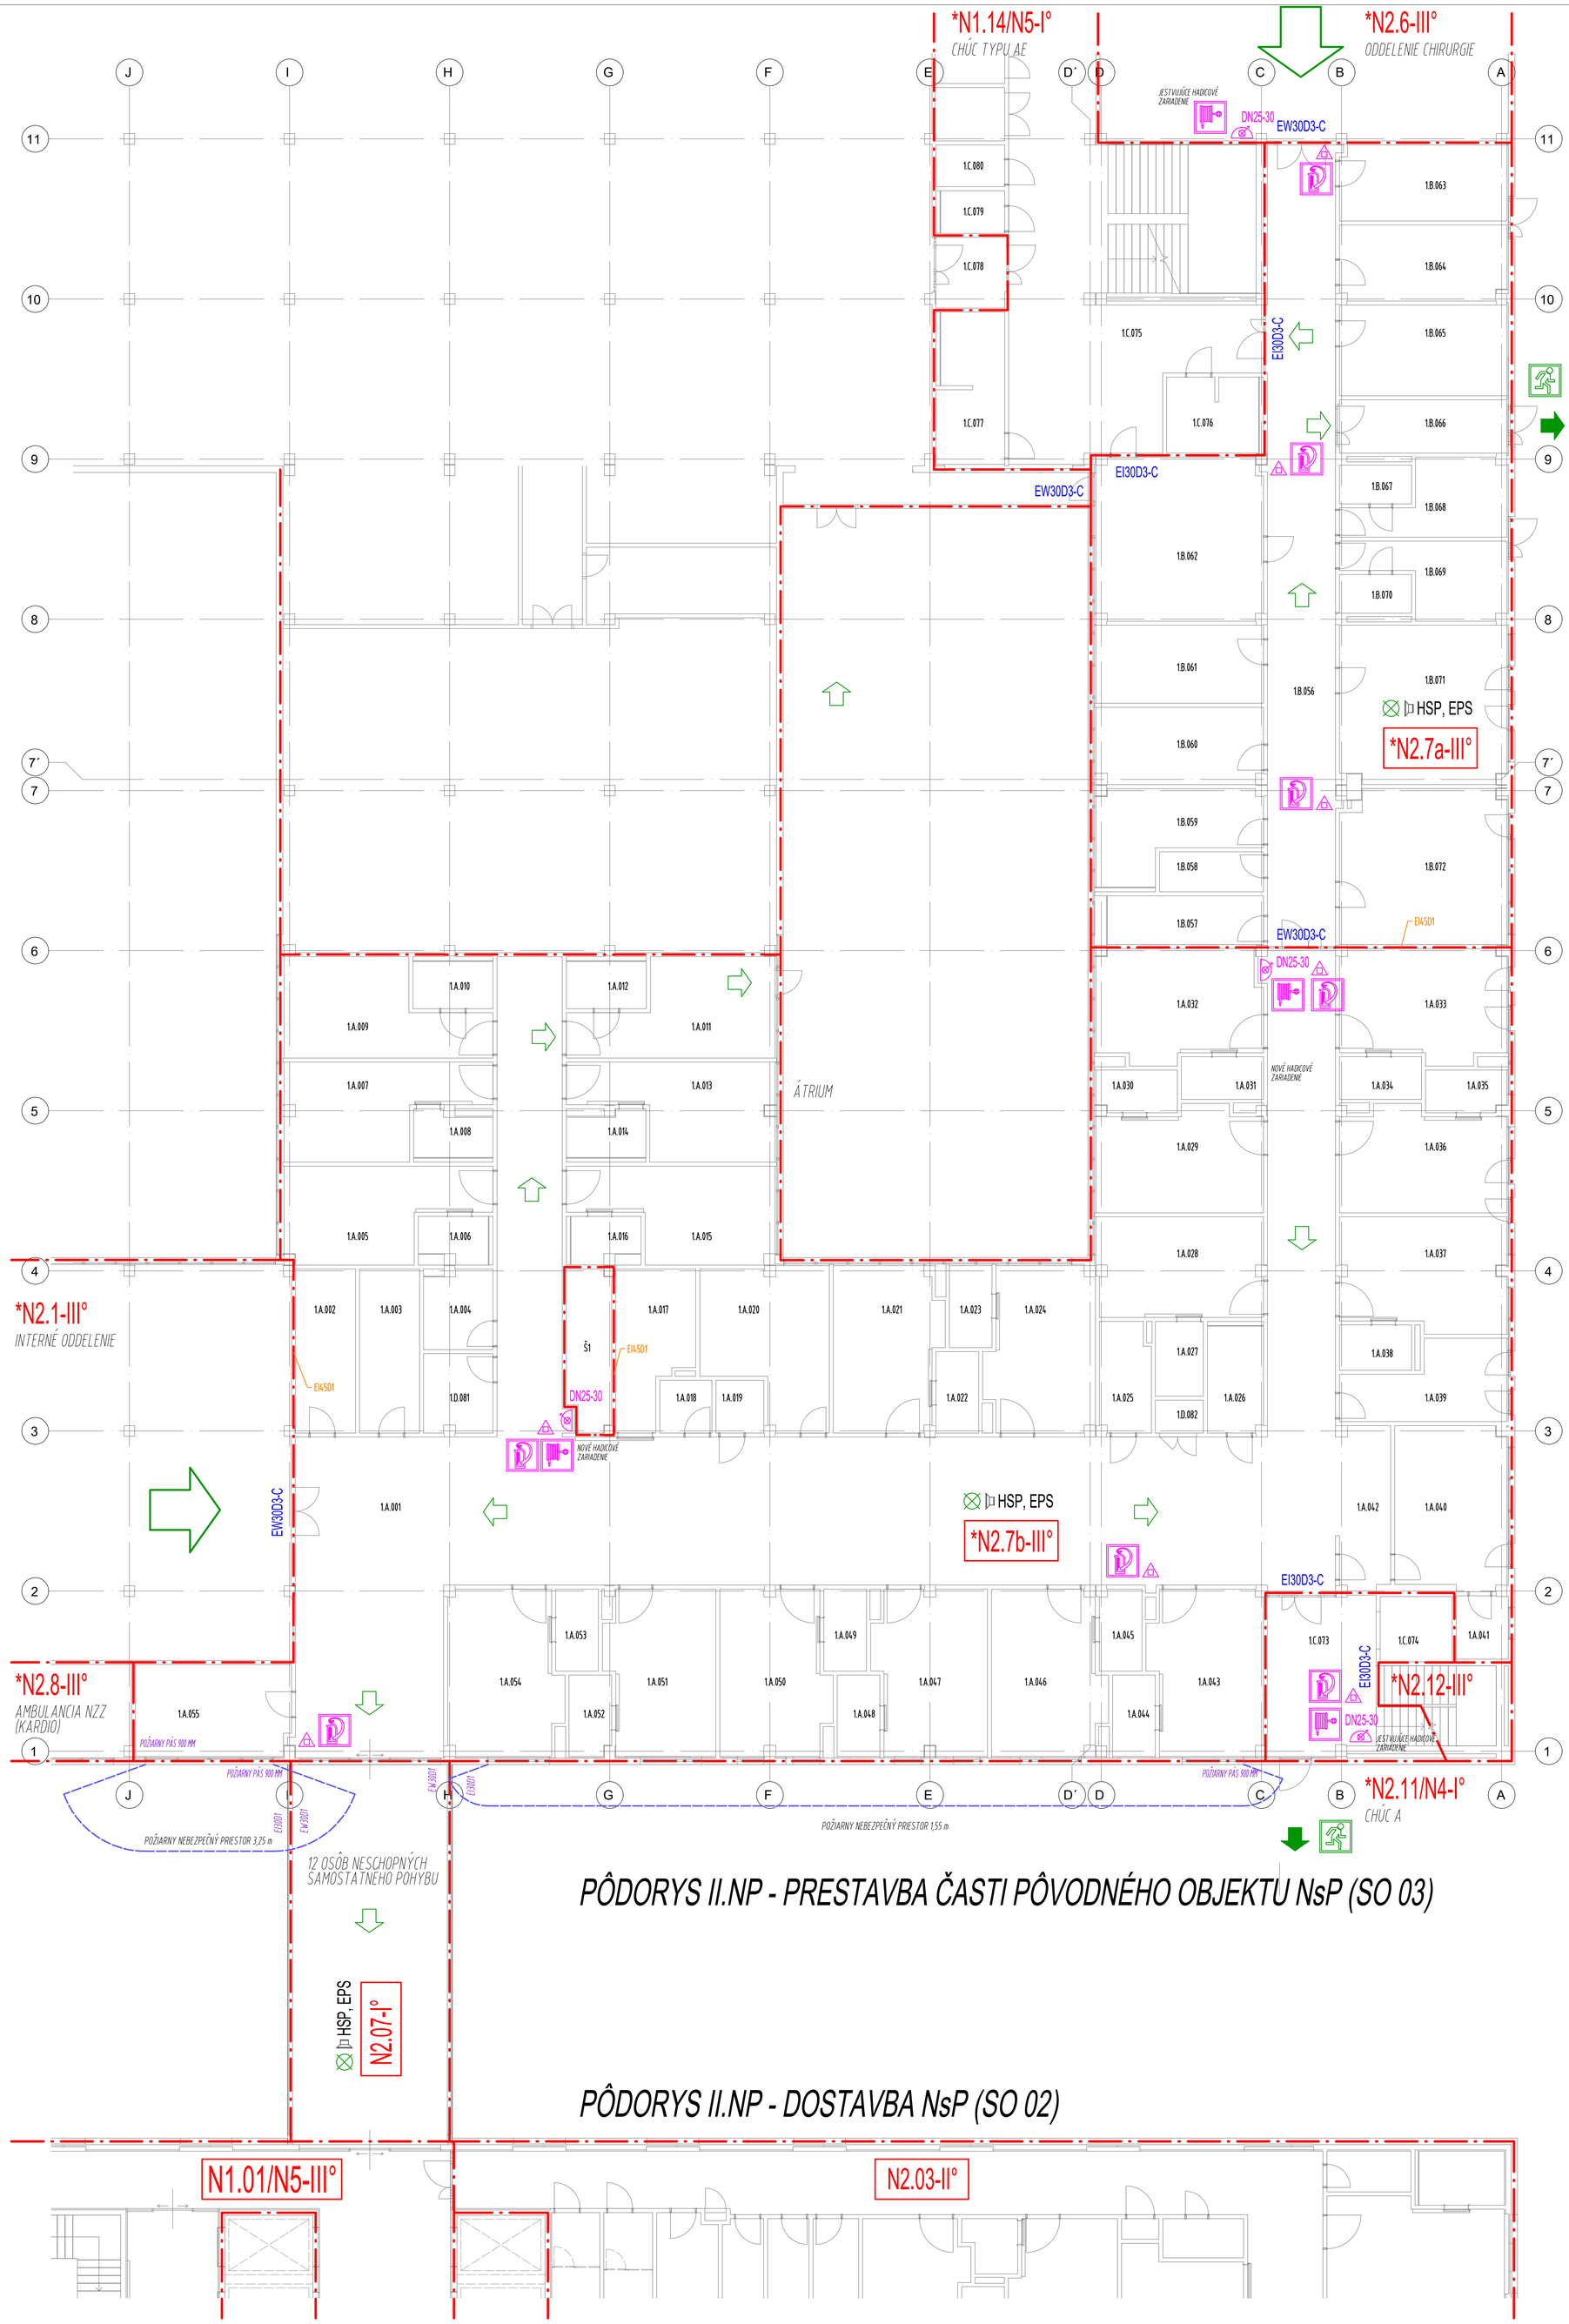

PÔDORYS II.NP - PRESTAVBA ČASTI PÔVODNÉHO OBJEKTU NsP (SO 03)

PÔDORYS II.NP - DOSTAVBA NsP (SO 02)

PODLAŽIE NA KÓTE +14,900 V ZMYSLE § 5 ODS. 2 PÍSM. b) VYHLÁŠKY Č. 94 NIE JE POŽIARNYM PODLAŽÍM, JEDNÁ SA O TECHNICKÉ PODLAŽIE - NENACHÁDZA SA V NOM TRVALÉ, RESP. DOČADSNÉ PRACOVNÉ MIESTO

DÔLEŽITÉ UPOZORNENIE

OZNAČENIE JEDNOTLIVÝCH PODLAŽÍ STAVBY V RIEŠENÍ ASR A PBS NIE JE TOTOŽNÉ		
PODLAŽIE V ARCHITEKTONICKO STAVEBNOM RIEŠENÍ	PODLAŽIE NA KÓTE	PODLAŽIE V RIEŠENÍ PBS
I.PP	±0,000	I.NP
I.NP	+3,300	II.NP
II.NP	+7,100	III.NP
III.NP	+10,900	IV.NP
STRECHA	+14,900	PODLAŽIE V ZMYSLE § 5 ODS. 2 PÍSM. b) VYHLÁŠKY Č. 94 NIE JE POŽIARNYM PODLAŽÍM

LEGENDA

	HRANICE POŽIARNEHO ÚSEKU
	HRANICE POŽIARNE NEBEZPEČNÉHO PRIESTORU POŽIARNEHO ÚSEKU
N1.01 - III°	POŽIARNY ÚSEK - STUPEŇ PROTIPOŽIARNEJ BEZPEČNOSTI
	POŽIARNY UZÁVER
DN25-30	HADICOVÉ ZARIADENIE - HADICOVÝ NAVIJAK S TVAROVO STÁLOU HADICOU, DĹŽKY HADICE 30 m
	PRENOSNÝ HASIACI PRÍSTROJ PRÁŠKOVÝ S NÁPLŇOU 6 kg
	PRENOSNÝ HASIACI PRÍSTROJ VODNÝ S NÁPLŇOU 9 kg
CO2	PRENOSNÝ HASIACI PRÍSTROJ CO2 S NÁPLŇOU 5 kg
	SMER ÚNIKU
	ÚNIKOVÁ CESTA
	NÚDZOVÉ OSVETLENIE
45	POŽIARNA ODOLNOSŤ ZVISLEJ STAVEBNEJ KONŠTRUKCIE
45	POŽIARNA ODOLNOSŤ VODOROVNEJ STAVEBNEJ KONŠTRUKCIE
ZOTS	ZARIADENIA NA ODVOD TEPLA A SPLODÍN HORENIA V POŽIARNOM ÚSEKU
EPS	ELEKTRICKÁ POŽIARNA SIGNALIZÁCIA V POŽIARNOM ÚSEKU
HSP	HLASOVÁ SIGNALIZÁCIA POŽIARU V POŽIARNOM ÚSEKU
PANIK	PANIKOVÝ VÝCHODOVÝ UZÁVER
	ÚNIKOVÝ VÝCHOD
	PRENOSNÝ HASIACI PRÍSTROJ – STANOVIŠTE
	HADICOVÉ ZARIADENIE

PROJEKTOVÁ DOKUMENTÁCIA JE VYPRACOVANÁ V ZMYSLE VYHLÁŠKY MV SR Č. 94/2004 Z.z. V ZNENÍ NESKORŠÍCH PREDPISOV V NÁVAZNOSTI NA STN 92 0201-1 AŽ 4

VÝKRESOVÁ ČASŤ RIEŠENIA PROTIPOŽIARNEJ BEZPEČNOSTI NENAHRÁDZA ARCHITEKTONICKO STAVEBNÉ RIEŠENIE PROJEKTOVEJ DOKUMENTÁCIE

UPOZORNENIE:
VŠETKY NAVRHOVANÉ MATERIÁLY, JE MOŽNÉ NAHRADIŤ OBDOBNÝM MATERIÁLOM S PODOBNÝMI STAVEBNOTECHNICKÝMI A FYZIKÁLNYMI VLASTNOSŤAMI INÝCH CERTIFIKOVANÝCH VÝROBCOV !!
TENTO VÝKRES JE NEHNUTEĽNÝM MAJETKOM FIRMY d.g.a. DESIGN GRAPHIC ARCHITECTURE s.r.o. OBSAH TOHTO VÝKRESU JE PREDMETOM OBCHODNÉHO TAJOMSTVA FIRMY. POŽIČAŤ, ZVEREJNIŤ, ROZMNOŽIŤ, POUŽÍVAŤ NA ÚČELY INEJ STAVBY, UKADAŤ Z NEHO DOPRAVU, VYPNÚ ALEBO KOPÍE BEZ PÍSOMNÉHO SÚHLASU FIRMY JE PORUŠENIE PLATNÝCH PRÁVIT!

schema/plan

orientacia/orientation

± 0,000 = 486,50 m.n.m. BPV

revizia/revision	datum/date	obsah/contents

investor/client	Nemocnica s poliklinikou, Spišská Nová Ves	Jána Jánskeho 1 052 01 Spišská Nová Ves	Mriama Letovanec Ing. Marek Klimko
author/designer	DutchHealthArchitects	Wilhelminakade 310 3072 AR Rotterdam The Netherlands www.dutchhealtharchitects.nl	
co-author/designer	d.g.A. design graphic architecture s.r.o.	Sídlo: Jirásková 38, Prešov Atelier: Popradská 80, Košice Tel: +421 55 644 4307 ateliersga@mail.t-com.sk	Ing.mgr.arch. Radovan Gonos Ing. Martin Kubonik Ing. Peter Cimbal Ing. Matúš Chorejsk Ing. Lukavnica Šinkova
vypracoval/drawn by	Ing. Július JUHASZ	Sídlo: Južná Trieda 34 040 01, Košice Tel: +421 903 626 984 juhaszgyula1966@gmail.com	Ing. Július JUHÁSZ
generalny projektant/general designer	Ing.mgr.arch. Radovan Gonos		autorizácia/authorisation
zodpovedný projektant/responsibledesigner	Ing. Július JUHASZ		
hip/ge	Ing.mgr.arch. Radovan Gonos		
projekt/project	DOSTAVBA A REKONŠTRUKCIA LOŽKOVEJ ČASTI NEMOCNICE S POLIKLINIKOU V SPIŠSKEJ NOVEJ VSI		
miesto/place	Spišská Nová Ves, Jána Jánskeho 1, 052 01 Katastrálne územie: Spišská Nová Ves Parcela č.: 1094/1, 9094/81, 1094/98, 1094/99, 1095, 1096		
stavebný objekt/building	SO 03 REKONŠTRUKCIA LOŽKOVÉHO ODDELENIA NsP		
výkres/plan	PODORYS II.NP (PODORYS 1.NP V ZMYSLE ASR)		
mierka/scale	1 : 100	rozmer výkresu/plan dimension: 840 x 891	výkres/plan: PBS-12

2	7	4	R	P	0	0	3	0	0	0	9	2	3	profesia/discipline: PBS
akcia/action			stupeň/stage		st.objekt/building			revízia/revision			datum/date			číslo zákazky

d.g.A. design graphic architecture s.r.o., Jirásková 38, 080 05 Prešov, atelier Popradská 80, 040 011 Košice, zapísaná v OR OS Prešov, oddiel Sro, vložka 17112/P, tel.+421 55 6444307, mail: ateliersga@mail.t-com.sk, IČO: 36 514 341, DIČ: 202 214 2727