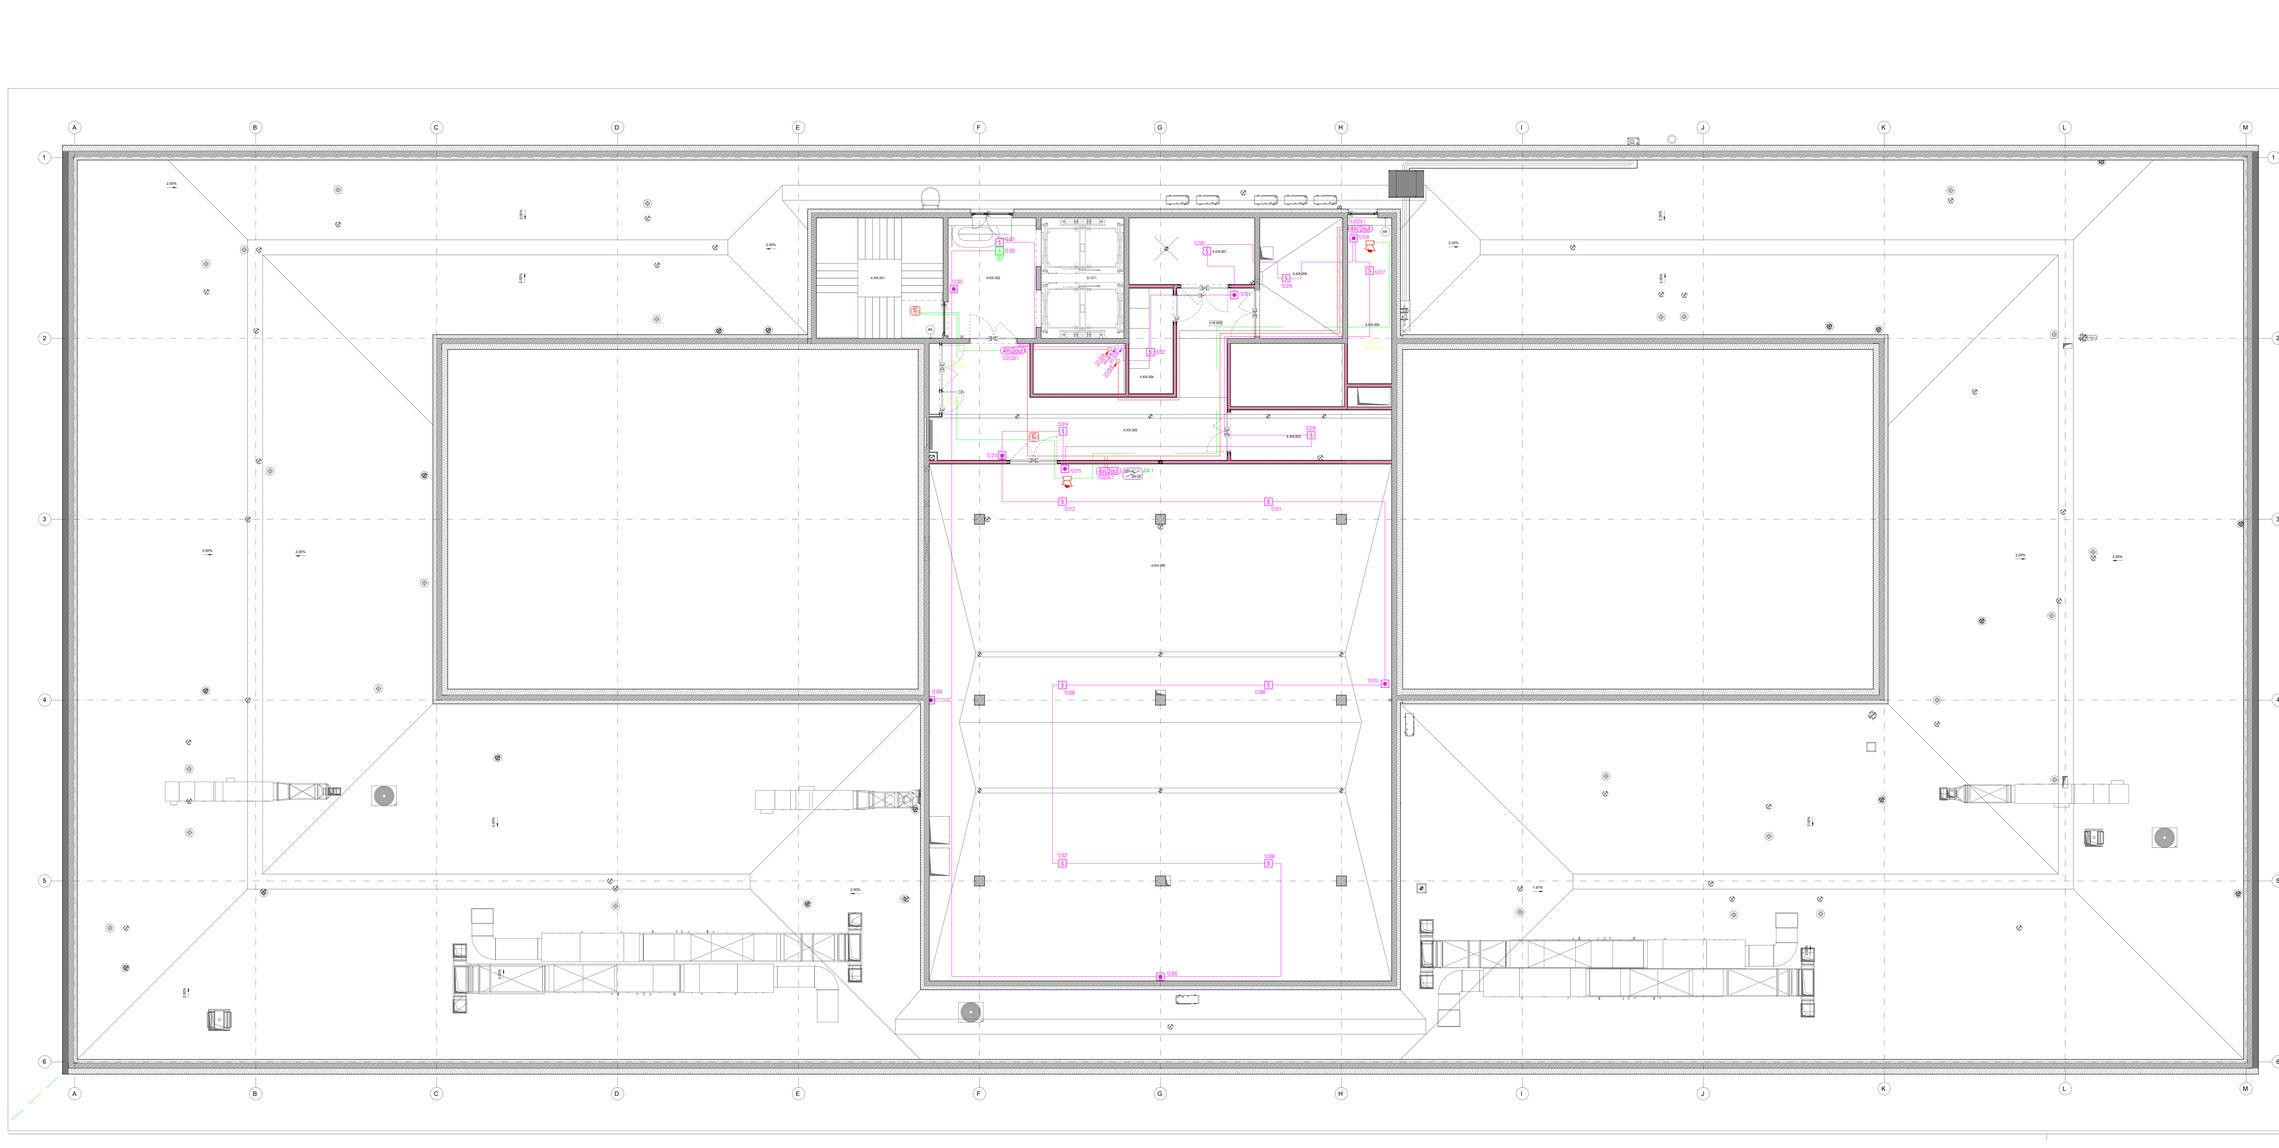

LEGENDA MIESTNOSTÍ NP

OZNAČ.	NÁZOV MIESTNOSTI	PLOCHA (m2)	Podlahové kúrenie (áno/nie)	Svetlá výška (mm)	Povrchová úprava stien	Povrchová úprava stropu
4.XX.XX	TECHNICKÉ POSCHODIE					
4.XX.001	Schodisko	24.19 m²	01/7	41 / 81	02, 81, 84 / C	PM/3
4.XX.002	Podesť	5.95 m²	01/7	41	02, 84 / C	PM
4.XX.003	Chodba	11.96 m²	01/7	41	01, 84	83
4.XX.004	Technická	7.05 m²	01/7	41	01, 84	83
4.XX.005	Chodba	402.6 m²	PO / PM	41	01, 84	83
4.XX.006	Technická miestnosť VZT	377.23 m²	01/8	40	01, 84	83
4.XX.007	Sklenná strecha	12.35 m²	01/8	40	01, 84	83
4.XX.008	Kompresorová stanica	15.96 m²	01/8	40	01, 84	83
4.XX.009	Technická miestnosť EL. ÚVE	9.03 m²	01/8	40		83
XX TECHNICKÉ POSCHODIE		526.03 m² 526.03 m²				

Legenda

- Opticko-dymový hlásič s oddeľovačom v plášti, min IP 43, Skrytý (nad podhľadom) (referenčný typ: 802327I + plášť 805090)
- Opticko-dymový hlásič s oddeľovačom v plášti, min IP 43, montáž na povrch (referenčný typ: 802327I + plášť 805090)
- Termo-diferenciálny hlásič s oddeľovačom v plášti, min IP 43, montáž na povrch (referenčný typ: 802327I + plášť 805090)
- Tlačidlový hlásič červený s oddeľovačom (referenčný typ: 804900 + 704950 + plastový kryt 704960)
- Panelová LED signalizácia k automatickému hlásiču montáž na povrch (referenčný typ: 801924)
- Konvenčný vstup červený s červenými páskami, min IP43 (referenčný typ: CWST-RR-SS)
- Konvenčná siréna s majákom, červená s červenými páskami, min IP 43 (referenčný typ: CWSS-RR-SS)
- Dvojhardvérový nosič/ústredný systém (Napr. Tibanus, Vresda...) (referenčný typ: Tibanus Pro Serie 2 EB)
- Vstupno-výstupný modul min 2xIN / min 2xOUT, v krabici, min IP 43 (referenčný typ: Asenmoj kopjter 08023 s krabicu 798956)
- Výstupný modul min 8x OUT v krabici min IP 43 (referenčný typ: Kopjter 12mod, 808615-10 V, v krabici 798956)
- Záložný zdroj 230V/AC/24V/DC, min 5A DC, 2x AKU 17Ah, (referenčný typ: Pulsar Iservery ENDC/24/17, 24V DC/ 2x aku 17Ah)
- A3.3 Bezpotenciálový signál pre kontrolér prístupového systému ENTRY (max 48V, 1A)
- B.8 Bezpotenciálový signál pre ovládanie elektrický otváracích dverí (max 48V, 1A)
- Ústredňa EPS pre min 18 kruhových hiiek, min 5x výstup na systém HSP, prípraca pre GSM volať (referenčný typ: Honeywell FlexES 18)
- Kábel pre linku a hlásiče J-H(ST)H 1x2x0,8 B2ca, e1, d1, a1,
- Kábel s funkčnosťou v požiari JE-H(ST)H 1x2x0,8FE180/P360 B2ca -e1, d1, a1
- Kábel s funkčnosťou v požiari JE-H(ST)H 2x2x0,8FE180/P360 B2ca -e1, d1, a1
- Zálohová káblová trasa s káblami: JE-H(ST)H 1x2x0,8FE180/P360 B2ca -e1, d1, a1 Trasa je vyhovená požiarnym káblovým žľabom (referenčný typ: KTL 100/400 + WRTUWRTC/100 + oceľové kotvy)

UPOZORNENIE
PRED ZAČIATKOM PRÁCE, A NEBUDE MOŽNÉ ZABEZPEČIŤ ZHODU SKUTOČNÉHO STAVU S PROJEKTOM, KONTAKTUJTE PROJEKTANTA

investor	
miesto stavby	
mierka	1:100 / A0,3 - 1:1 a 1:50
hlavný projektant	Ing. Radoslav Gonos, PhD.
zodpovedný projektant	Ing. Radoslav Gonos, PhD.
stupeň	
projektant	
názov	DODÁVKA A REKONŠTRUKCIA ÚZKOVEJ ZASTÚPENIA NÁKONCOVÉ S PEVNLINKOU V SPEŠENEJ HOTELU VS
názov objektu	SO 02 HLAVNÝ OBJEKT - DODÁVKA NaP
výkres	EPS - PODORYS 4.NP
mierka	1 : 50
formát výkresu	2000 x 800
číslo	EPS.05
	2 7 4 R P 0 0 2 0 0 0 8 2 3
	EPS

Tento výkres je chránený v zmysle zákona č. 185/2015 Z.z. autorský zákon v znení neskorších predpisov. Bez písomného súhlasu autora nie je možné výkres kopírovať, rozmnožovať, ani inak rozširovať.