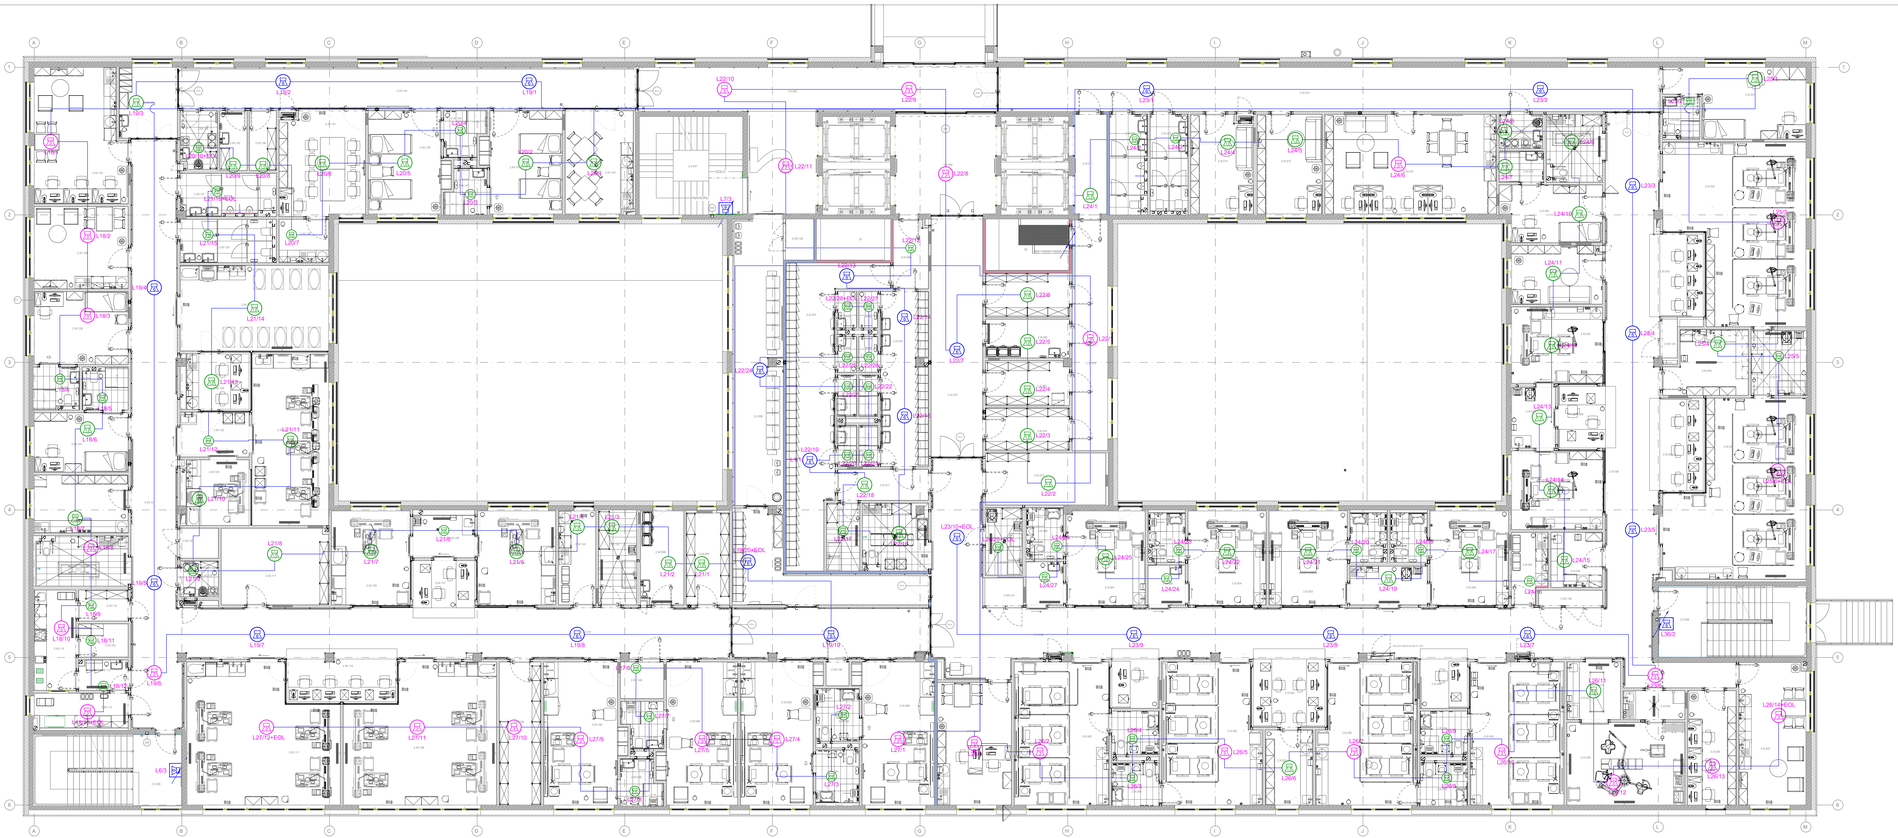

LEGENDA MIESTNOSTÍ 2.NP

ČÍSLO	NÁZOV MIESTNOSTI	PLOCHA (m2)	Podlahová kategória podlahy	Stabilný tlak. obsluhy	Povrchová úprava stien	Povrchová úprava stropu
2.0.001	Schodisko	24.19 M²	P11	A1, B1	DI, M1, M1.2	M2
2.0.002	Chodba	37.83 M²	P11	A1	DI, M1.3	PAD
2.0.003	Spoločné WC	16.47 M²	P08			PAD
2.0.004	Kancelária lekár a sestra	23.98 M²	P11	A1, C1	DI, M1	PAD
2.0.005	Preväz	17.99 M²	P11	A1	DI, M1.3	PAD
2.0.006	Čakáreň	31.84 M²	P11	A1, C1	DI, M1	PAD
2.0.007	Čaká sedačka - chodba	22.00 M²	P11	A1, C1	DI, M1	PAD
2.0.008	Schodisko	24.45 M²	P08	A0, B1	M2	M2
2.0.009	Chodba	46.84 M²	P11	A1, C1	DI, M1	PAD
2.0.010	Chodba	46.84 M²	P11	A1, C1	DI, M1	PAD
2.0.011	Chodba	1.79 M²	P11	A1, C1	DI, M1	PAD
2.0.012	WC null	4.36 M²	P08	C8	DI	PAD
2.0.013	WC ženy	9.60 M²	P08	C8	DI	PAD
2.0.014	WC muži	9.60 M²	P08	C8	DI	PAD
2.0.015	Kancelária	15.28 M²	P11	A1, C1	DI, M1	PAD
2.0.016	Lekárske vňe	40.50 M²	P11	A1	DI, M1	PAD
2.0.017	Sprchovňa	5.70 M²	P08	C8	DI	PAD
2.0.018	Hygiena	3.53 M²	P08	C8	DI	PAD
2.0.019	Čistiaca miestnosť	6.60 M²	P08	C8	DI	PAD
2.0.020	Hygiena	3.53 M²	P08	C8	DI	PAD
2.0.021	Služobňa/pokoj lekár	20.19 M²	P11	A1	DI, M1	PAD
2.0.022	Služobňa/pokoj lekár	20.19 M²	P11	A1	DI, M1	PAD
2.0.023	Sklad čistého prádla	6.60 M²	P11	A1, C2	DI, M1	PAD
2.0.024	Služobňa/pokoj lekár	13.39 M²	P11	A1	DI, M1	PAD
2.0.025	Čaká sedačka	16.48 M²	P11	A1, C1	DI, M1	PAD
2.0.026	WC čakáreň	16.48 M²	P11	A2, C2, C4	DI	PAD
2.0.027	Filter	6.07 M²	P11, P01	A1, C2	DI	PAD
2.0.028	Kontrolné stanovište	6.66 M²	P11, P01	A1	DI, M1	PAD
2.0.029	Prevoz vňot	11.76 M²	P11	A1, C2	DI, M1	PAD
2.0.030	Čistiaca miestnosť	6.60 M²	P08	C8	DI	PAD
2.0.031	UKO	31.80 M²	P11	A2, C2	DI	PAD
2.0.032	Sterovzdo sedač	9.64 M²	P11	A1, C1	DI, M1	PAD
2.0.033	UKO izolačka	16.60 M²	P11	A2, C2, C4	DI	PAD
2.0.034	Kontrolné stanovište	6.66 M²	P11	A1, C2	DI, M1	PAD
2.0.035	Čakáreň	31.84 M²	P11	A1, C1	DI, M1	PAD
2.0.036	Čaká sedačka	22.00 M²	P11	A1	DI, M1	PAD
2.0.037	Čakáreň	17.41 M²	P11	A1, C1	DI, M1	PAD, PA7
2.0.038	Čaká sedačka	22.00 M²	P11	A1	DI, M1	PAD
2.0.039	Čakáreň	31.84 M²	P11	A1, C1	DI, M1	PAD
2.0.040	Zdravotná miestnosť	23.10 M²	P11	A2, C2	DI	PAD
2.0.041	Zdravotnícka miestnosť	4.19 M²	P11	A2, C2	DI	PAD
2.0.042	Prípravy pacienta	7.26 M²	P11	A2, C2	DI	PAD
2.0.043	JIS	31.81 M²	P11	A2, C2	DI	PAD
2.0.044	Hygiena	4.19 M²	P08	C8	DI	PAD
2.0.045	Hygiena	4.83 M²	P08	C8	DI	PAD
2.0.046	Kontrolné stanovište	5.52 M²	P11	A1, C1	DI, M1	PAD
2.0.047	Čakáreň	31.84 M²	P11	A1, C1	DI, M1	PAD
2.0.048	Hygiena	4.19 M²	P08	C8	DI	PAD
2.0.049	Hygiena	4.19 M²	P08	C8	DI	PAD
2.0.050	Filter	7.03 M²	P11	A1, C2	DI	PAD
2.0.051	JIS	32.90 M²	P11	A2, C2	DI	PAD
2.0.052	Čistiaca miestnosť	6.60 M²	P08	C8	DI	PAD
2.0.053	Sterovzdo sedač	11.64 M²	P11	A1, C1	DI, M1	PAD
2.0.053	JIS izolačka	17.59 M²	P11	A2, C2, C4	DI	PAD
2.0.054	JIS izolačka	17.59 M²	P11	A2, C2, C4	DI	PAD
2.0.055	JIS	32.90 M²	P11	A2, C2	DI	PAD
2.0.056	Hygiena	4.83 M²	P08	C8	DI	PAD
2.0.057	Hygiena	4.83 M²	P08	C8	DI	PAD
2.0.058	Kontrolné stanovište	5.52 M²	P11	A1, C1	DI, M1	PAD
2.0.059	Čakáreň	31.84 M²	P11	A1, C1	DI, M1	PAD
2.0.060	Hygiena	4.19 M²	P08	C8	DI	PAD
2.0.061	JIS izolačka	17.59 M²	P11	A2, C2, C4	DI	PAD
2.0.062	JIS	31.81 M²	P11	A2, C2	DI	PAD
2.0.063	Kancelária vedúcej	20.19 M²	P11	A1, C1	DI, M1	PAD
2.0.064	Filter	5.79 M²	P11	A1, C2	DI	PAD
2.0.065	Hygiena	4.29 M²	P08	C8	DI	PAD
2.0.067	Čistiaca miestnosť	5.81 M²	P08	C8	DI	PAD
2.0.068	Čistiaca miestnosť	5.81 M²	P08	C8	DI	PAD
2.0.069	Čakáreň	5.80 M²	P11	A1, C1	DI, M1	PAD
2.0.070	Šatňa ženy personál	37.18 M²	P08	A1, C2	DI	PAD
2.0.071	Preväz	5.60 M²	P11	A1	DI, M1	PAD
2.0.072	Sklad prístroje	14.77 M²	P11	A1	DI, M1	PAD
2.0.073	Preväz	5.60 M²	P11	A1	DI, M1	PAD
2.0.074	Sklad ČSH	6.48 M²	P11	A1, C2	DI, M1	PAD
2.0.075	Chodba	29.50 M²	P11	A1, C1	DI, M1	PAD
2.0.076	Šatňa muži personál	37.18 M²	P08	A1, C2	DI	PAD
2.0.077	Hygiena	1.80 M²	P08	C8	DI	PAD
2.0.078	Hygiena	1.80 M²	P08	C8	DI	PAD
2.0.079	Hygiena	1.80 M²	P08	C8	DI	PAD
2.0.080	Hygiena	1.80 M²	P08	C8	DI	PAD
2.0.081	Sklad čistého prádla	6.60 M²	P11	A1, C2	DI, M1	PAD
2.0.082	Sklad špinavého prádla	7.64 M²	P11	A1, C2	DI, M1	PAD
2.0.083	WC null	1.55 M²	P08	C8	DI	PAD
2.0.084	WC ženy	1.98 M²	P08	C8	DI	PAD
2.0.085	WC ženy	1.98 M²	P08	C8	DI	PAD
2.0.086	WC muži	1.98 M²	P08	C8	DI	PAD
2.0.087	Sklad čistého prádla	6.60 M²	P11	A1, C2	DI, M1	PAD
2.0.088	Preväz	5.60 M²	P11	A1	DI, M1	PAD
2.0.089	Sklad ČSH	6.48 M²	P11	A1, C2	DI, M1	PAD
2.0.090	Sála pacienta - 2 lôžka rezervný m	25.00 M²	P11	A1, C2, C4	DI, M1	PAD
2.0.091	Hygiena	5.39 M²	P08	C8	DI	PAD
2.0.092	Hygiena	5.39 M²	P08	C8	DI	PAD
2.0.093	Sála pacienta - 2 lôžka rezervný m	25.00 M²	P11	A1, C2, C4	DI, M1	PAD
2.0.094	Sála pacienta - 2 lôžka rezervný m	24.75 M²	P11	A1, C2, C4	DI, M1	PAD
2.0.095	Sklad čistého prádla	6.60 M²	P11	A1, C2	DI, M1	PAD
2.0.096	Sklad špinavého prádla	6.64 M²	P11	A1, C2	DI	PAD
2.0.097	Hygiena	4.83 M²	P08	C8	DI	PAD
2.0.098	Hygiena	4.83 M²	P08	C8	DI	PAD
2.0.099	Sála pacienta - 2 lôžka rezervný m	25.00 M²	P11	A1, C2, C4	DI, M1	PAD
2.0.100	Chodba	18.66 M²	P11	A1, C1	DI, M1	PAD, PA7
2.0.101	Čakáreň rezervné	31.84 M²	P11	A1, C1	DI, M1	PAD
2.0.102	Čakáreň kúpeľňa	6.03 M²	P11	A1, C1	DI, M1	PAD
2.0.103	JIS rezervačná izolačka	17.59 M²	P11	A2, C2, C4	DI	PAD
2.0.104	Sklad ČSH	14.52 M²	P11	A1	DI, M1	PAD
2.0.105	Čistiaca miestnosť	6.60 M²	P08	C8	DI	PAD
2.0.106	Sterovzdo sedač	11.64 M²	P11	A1, C1	DI, M1	PAD
2.0.107	Filter	6.15 M²	P11	A1, C2	DI	PAD
2.0.108	JIS rezervačná izolačka	17.59 M²	P11	A2, C2, C4	DI	PAD
2.0.109	Sterovzdo sedač	10.60 M²	P11	A1, C2	DI, M1	PAD
2.0.110	Čistiaca miestnosť	6.60 M²	P08	C8	DI	PAD
2.0.111	Čistiaca miestnosť	10.70 M²	P08	C8	DI	PAD
2.0.112	Sklad prístroje	14.52 M²	P11	A1	DI, M1	PAD
2.0.113	Ošetrovňa	5.19 M²	P08	C8	DI	PAD
2.0.114	Sprchovňa	5.70 M²	P08	C8	DI	PAD
2.0.115	Rekonvalescentná izolačka	6.73 M²	P11	A2, C2, C4	DI	PAD
2.0.116	Rekonvalescentná izolačka	31.16 M²	P11	A2, C2, C4	DI	PAD
2.0.117	Filter	6.15 M²	P11	A1, C2	DI	PAD
2.0.118	Kancelária	13.20 M²	P11	A1, C1	DI, M1	PAD
2.0.119	Hygiena	4.40 M²	P08	C8	DI	PAD
2.0.120	Hygiena	4.40 M²	P08	C8	DI	PAD
2.0.121	Sterovzdo sedač	8.34 M²	P11	A1, C1	DI, M1	PAD
2.0.122	Čistiaca miestnosť	6.60 M²	P08	C8	DI	PAD
2.0.123	Chodba	16.13 M²	P11	A1, C1	DI, M1	PAD
2.0.124	Denná miestnosť vedúcej	18.30 M²	P11	A1	DI, M1	PAD
2.0.125	WC ženy personál	9.60 M²	P08	C8	DI	PAD
2.0.126	WC muži personál	9.60 M²	P08	C8	DI	PAD
2.0.127	Lekárske vňe	39.50 M²	P11	A1	DI, M1	PAD
2.0.128	Filter	6.07 M²	P11	A1, C2	DI	PAD
2.0.129	Ošetrovňa	4.97 M²	P11	C8	DI	PAD
2.0.130	Sklad čistého prádla	6.60 M²	P11	A1, C2	DI, M1	PAD
2.0.131	Sklad čistého prádla	7.77 M²	P11	A1, C2	DI, M1	PAD
2.0.132	Kancelária vedúcej	20.68 M²	P11	A1, C1	DI, M1	PAD
2.0.133	Kuchyňka	13.20 M²	P11	A1, C1	DI, M1	PAD
2.0.134	Sála ophemisu - 2 lôžka	16.52 M²	P11	A1, C2, C4	DI, M1	PAD
2.0.135	Sála ophemisu - 2 lôžka	16.52 M²	P11	A1, C2, C4	DI, M1	PAD
2.0.136	Hygiena	4.19 M²	P08	C8	DI	PAD
2.0.137	Hygiena	4.19 M²	P08	C8	DI	PAD
2.0.138	Sála ophemisu - 2 lôžka	16.52 M²	P11	A1, C2, C4	DI, M1	PAD
2.0.139	Čistiaca miestnosť	6.60 M²	P08	C8	DI	PAD
2.0.140	Chodba	44.32 M²	P11	A1, C1	DI, M1	PAD
2.0.141	Denná miestnosť	3.87 M²	P11	A1, C2	DI, M1	PAD
2.0.142	EU rovnožlož	1.39 M²	P12	A1	DI, M1	PAD
2.0.143	EU rovnožlož	1.39 M²	P12	A1	DI, M1	PAD
2.0.144	EU rovnožlož	1.39 M²	P12	A1	DI, M1	PAD
2.0.145	EU rovnožlož	1.75 M²	P12	A1	DI, M1	PAD
2.0.146	EU rovnožlož	2.66 M²	P12	A1	DI, M1	PAD
2.0.147	EU rovnožlož	2.66 M²	P12	A1	DI, M1	PAD
2.0.148	EU rovnožlož	1.75 M²	P12	A1	DI, M1	PAD
2.0.149	EU rovnožlož	2.66 M²	P12	A1	DI, M1	PAD
2.0.150	EU rovnožlož	2.66 M²	P12	A1	DI, M1	PAD
2.0.151	EU rovnožlož	2.79 M²	P12	A1	DI, M1	PAD
		2370.13 M²				

LEGENDA:

- Nástenný reproduktor EN54-24, plechový
- Nástenný reproduktor EN54-24, plechový
- Zapustený reproduktor EN54-24, s poťahovým krytom, Ø 180mm
- Zapustený reproduktor EN54-24, s poťahovým krytom, Ø 180mm
- Zapustený reproduktor EN54-24, s poťahovým krytom, Ø 180mm
- Zapustený reproduktor EN54-24, s poťahovým krytom, Ø 104mm,
- Nástenný reproduktor plochý do 40mm hrúbky, EN54-24
- Ústredňa HSP zostavená v Racku 42U, hl 800mm Záložný zdroj s akumulátorom min 2x105Ah
- Digitálna stanica hlásateľa s nočným/zim modulom (min 30 tlačidiel) Napojenie z ústredne HSP oblovým káblom Cat 5E, FTP, LSOH, B2ca - s1, d1, a1
- Káblové vedenie NHXH-O 2x1.5, PSKO, $B2_{ca\,s1\,d1\,a1}$
- Dátový kábel Cat 5E, FTP, LSOH, $B2_{ca\,s1\,d1\,a1}$ pre napojenie Digitálnej stanice hlásateľa. Ukončenie na pracovnom pulte v dátovej zásuvke TeRJ45, červená

POZNÁMKA:

- ROZVODY BUDÚ VEDENÉ PREVAŽNE ZĽAV PO POVRCHU

ROZVODNÝ SYSTÉM:
2/PE AC 100V, 50Hz, IT
OCHRANNÉ OPATRENIA:
SAMOČINNÝM ODPOJENÍM NAPÁJANIA
podľa STN 33 2000-4-41, čl. 411

VONKAJŠIE VPLYVY:
PODĽA PROTOKOLU O URČENÍ
VONKAJŠÍCH VPLYVOV

UPOZORNENIE:
AK TENTO VÝKRESOVÝ MATERIÁL Z AKÉHOKOĽVEK DÔVODU NEOBSAHUJE ÚPLNÉ A PRESNÉ ÚDAJE POTREBNÉ K REALIZÁCII DIELA, JE POVINNOSŤOU DODÁVATEĽA TIETO CHÝBAJÚCE ALEBO CHYBNÉ ÚDAJE VYŽIADAŤ OD PROJEKTANTA.

architektonický ateliér	elektrotechnické riešenie
1:200 / A0,A1 - 1:100 / A2	
hlavný projektant	ing. Ján Kuzma, PhD.
investor/správca	Ing. Ján Kuzma, PhD.
autorizovaný stavebný inžinier	Ing. Ján Kuzma, PhD.
autorizovaný stavebný inžinier	Ing. Ján Kuzma, PhD.
zodpovedný projektant	Ing. Ján Kuzma, PhD.
projektant	Ing. Ján Kuzma, PhD.
projektant	Ing. Ján Kuzma, PhD.