STRECHA

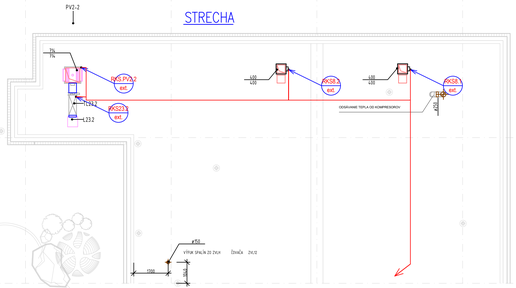
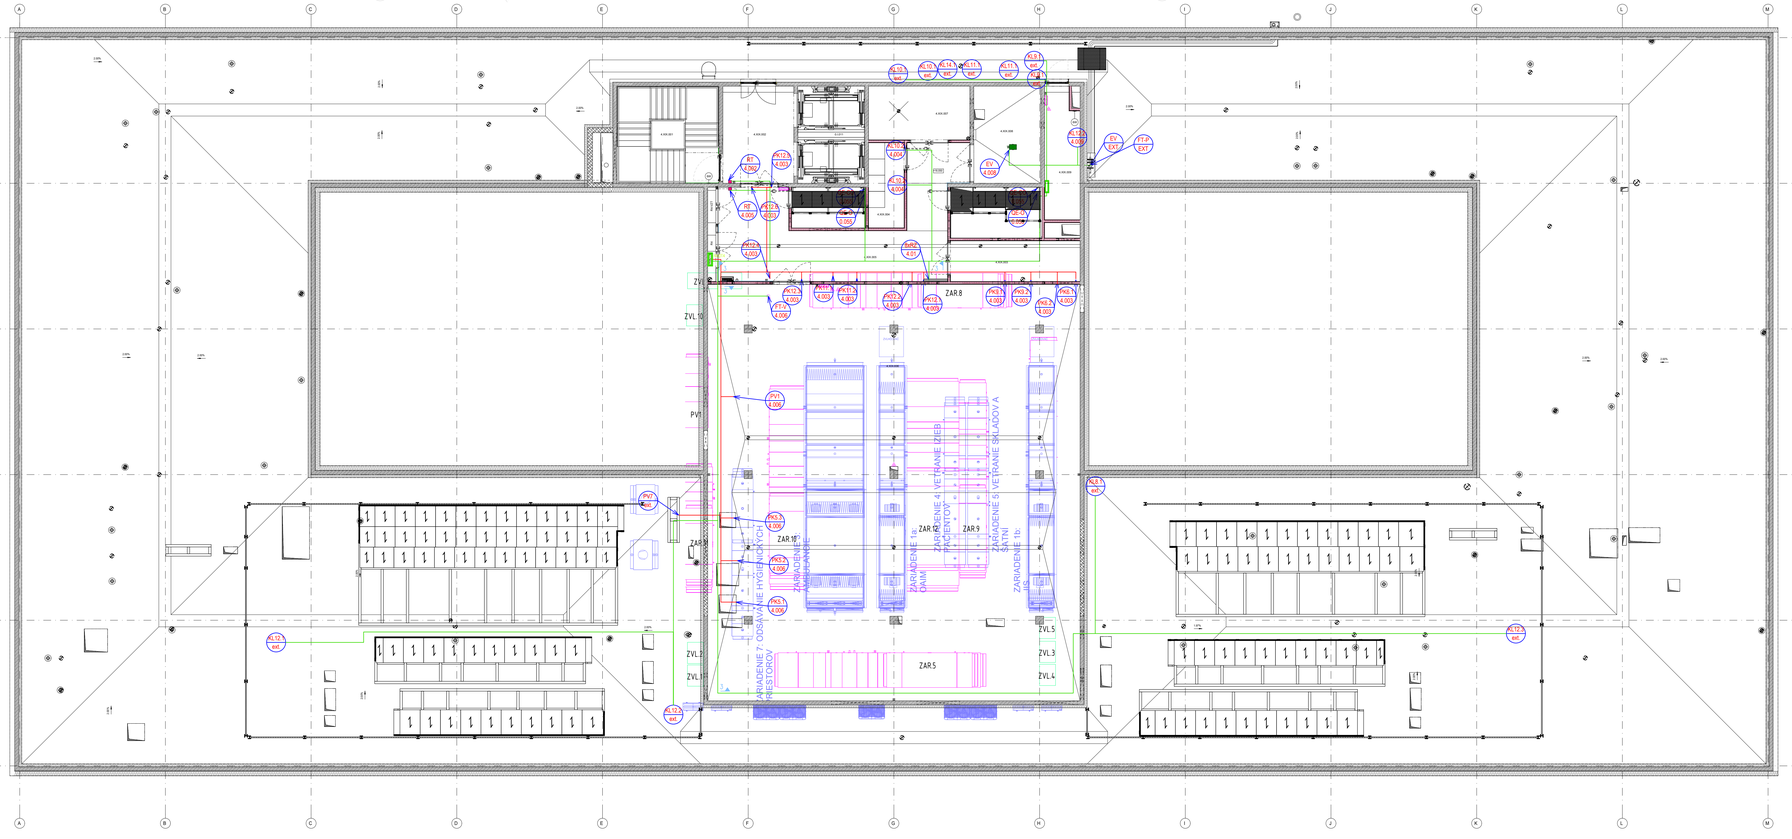
LEGENDA MIESTNOSTI 4.NP						
OZNAČ.	NÁZOV MIESTNOSTI	PLOCHA (m2)	Povrchová úprava podlahy	Soklik, lišty, obklady	Povrchová úprava steny	Povrchová úprava stropu
XIX. TECHNICKÉ PODLAŽIE						
4.XIX.001	Schodisko	24.19	P27	A1, B1	D2, M1, M2	PK6.5
4.XIX.002	Predsieň	19.60	P27	A1	D1, M1	PK6
4.XIX.003	Sklad	12.60	P23	A4	D1, M1	M3
4.XIX.004	Serverovňa	7.55	P28	A2	D1, M1	M3
4.XIX.005	Chodba	49.02 m²	P23, P24, P25	A5	D1, M1	M3
4.XIX.006	Technická miestnosť	377.23	P26	A5	D1, M1	M3
4.XIX.007	Vzduchová	13.25	P22	A5	D1, M1	M3
4.XIX.008	Kompresorová	19.84	P21	A5	D1, M1	M3
4.XIX.009	Technická miestnosť ELI -	17.55	P29	A5		M3
XIX. TECHNICKÉ PODLAŽIE		528.03 528.03 m²