





UPOZORNENIE:

VSETKY NAVRHOVANÉ MATERIÁLY JE MOŽNÉ NAHRADIť OBDOBŇYMI MATERIÁLMI S PODOBNÝMI STAVEBNOTECHNICKÝMI A FYZIKALNÝMI VLASTNOSTAMI INÝCH CERTIFIKOVANÝCH VÝROBCOV !!!

schéma/plan

orientácia/orientation

revízia/revision	datum/date		obsah/contents																																			
investor/client	Jána Janského 1 052 01 Spišská Nová Ves	Miriama Ing. Ján Janský Ing. Viktor Ing. Ľubica Ing. Marek																																				
author/desinger	DutchHealthArchitects	Wilhelminakade 310 3072 AR Rotterdam The Netherlands www.dutchhealtharchitects.nl	Klimko																																			
co-author/desinger	d.g.A. design graphic architecture s.r.o.	Sídlo: Jiráskova 38, Prešov Atelier: Popradská 80, Košice Tel: +421 55 644 4397 atelierdga@mail.t-com.sk	Ing. mgr. arch. Radovan Ing. Martin Ing. Peter Ing. Ľubica Ing. Miroslava																																			
vypracoval/drawn by	Montin s.r.o.	Žriedlová 28, Košice Tel: +421 55 550 16 12 montin@montin.sk www.montin.sk	Ing. Jozef Wagnerová Ing. Jozef Király, PhD. Ing. Pavol Mlynár																																			
generálny projektant/ general desinger	Ing. mgr. arch. Radovan Gonos			autorizácia/authorisation																																		
zodpovedný projektant/ responsible designer	Ing. Jozef Király, PhD.																																					
hip/gpe	Ing. mgr. arch. Radovan Gonos																																					
projekt/project	DOSTAVBA A REKONŠTRUKCIA LOŽKOVEJ ČASTI NEMOCNICE S POLIKLINIKOU V SPIŠSKEJ NOVEJ VSI																																					
miesto/place	Spišská Nová Ves, Jána Janského 1, 052 01 Katastrálne územie: Spišská Nová Ves Parcela č.: 1094/1, 1094/17, 1094/81, 1094/82, 1094/98, 1094/99, 1095, 1096, 9243/18																																					
stavebný objekt/building	SO 02 HLAVNÝ OBJEKT - DOSTAVBA NsP																																					
vykres/plan	Rozvádzač RMDT-4																																					
mierka/scale		rozmer vykresu/plan dimension	A4x4	vykres/plan	MaR-11																																	
<table><tr><td>2</td><td>7</td><td>4</td><td>R</td><td>P</td><td>0</td><td>0</td><td>2</td><td>0</td><td>0</td><td>0</td><td>8</td><td>2</td><td>3</td><td></td><td>profesia/discipline</td><td>MaR</td></tr><tr><td colspan="2">akcia/action</td><td colspan="2">stupeň/stage</td><td colspan="2">st. objekt/building</td><td colspan="2">revízia/revision</td><td colspan="2">datum/date</td><td colspan="2">paré</td><td colspan="2">číslo zákazky</td><td colspan="2"></td><td></td></tr></table>					2	7	4	R	P	0	0	2	0	0	0	8	2	3		profesia/discipline	MaR	akcia/action		stupeň/stage		st. objekt/building		revízia/revision		datum/date		paré		číslo zákazky				
2	7	4	R	P	0	0	2	0	0	0	8	2	3		profesia/discipline	MaR																						
akcia/action		stupeň/stage		st. objekt/building		revízia/revision		datum/date		paré		číslo zákazky																										

ROZVÁDZAČ RMDT4

POZNÁMKA:

Inštalačný rozvádzač
Prívod a vývody: vrchom

V rozvádzači sú navrhnuté referenčné prvky, ktoré je
možné nahradiť ich technickým ekvivalentom.

ROZVODNÝ SYSTÉM:

3NPE~50Hz, 400V,230V/TN-S

OCHRANNÉ OPATRENIA:

SAMOČINNÝM ODPOJENÍM NAPÁJANIA
DVOJITOU ALEBO ZOSILNENOU IZOLÁCIOU
PRÚDOVÝM CHRÁNIČOM RCD 30mA

SPRACOVATEL:



AUTOR:



OBJEKT:

Meranie a reglácia (MaR)

DÁTUM: 05/2022

MIERKA: -


LIST: 1


Č.ZÁK.:


Č.VÝKRESU:

MaR - Jednopolová schéma

04

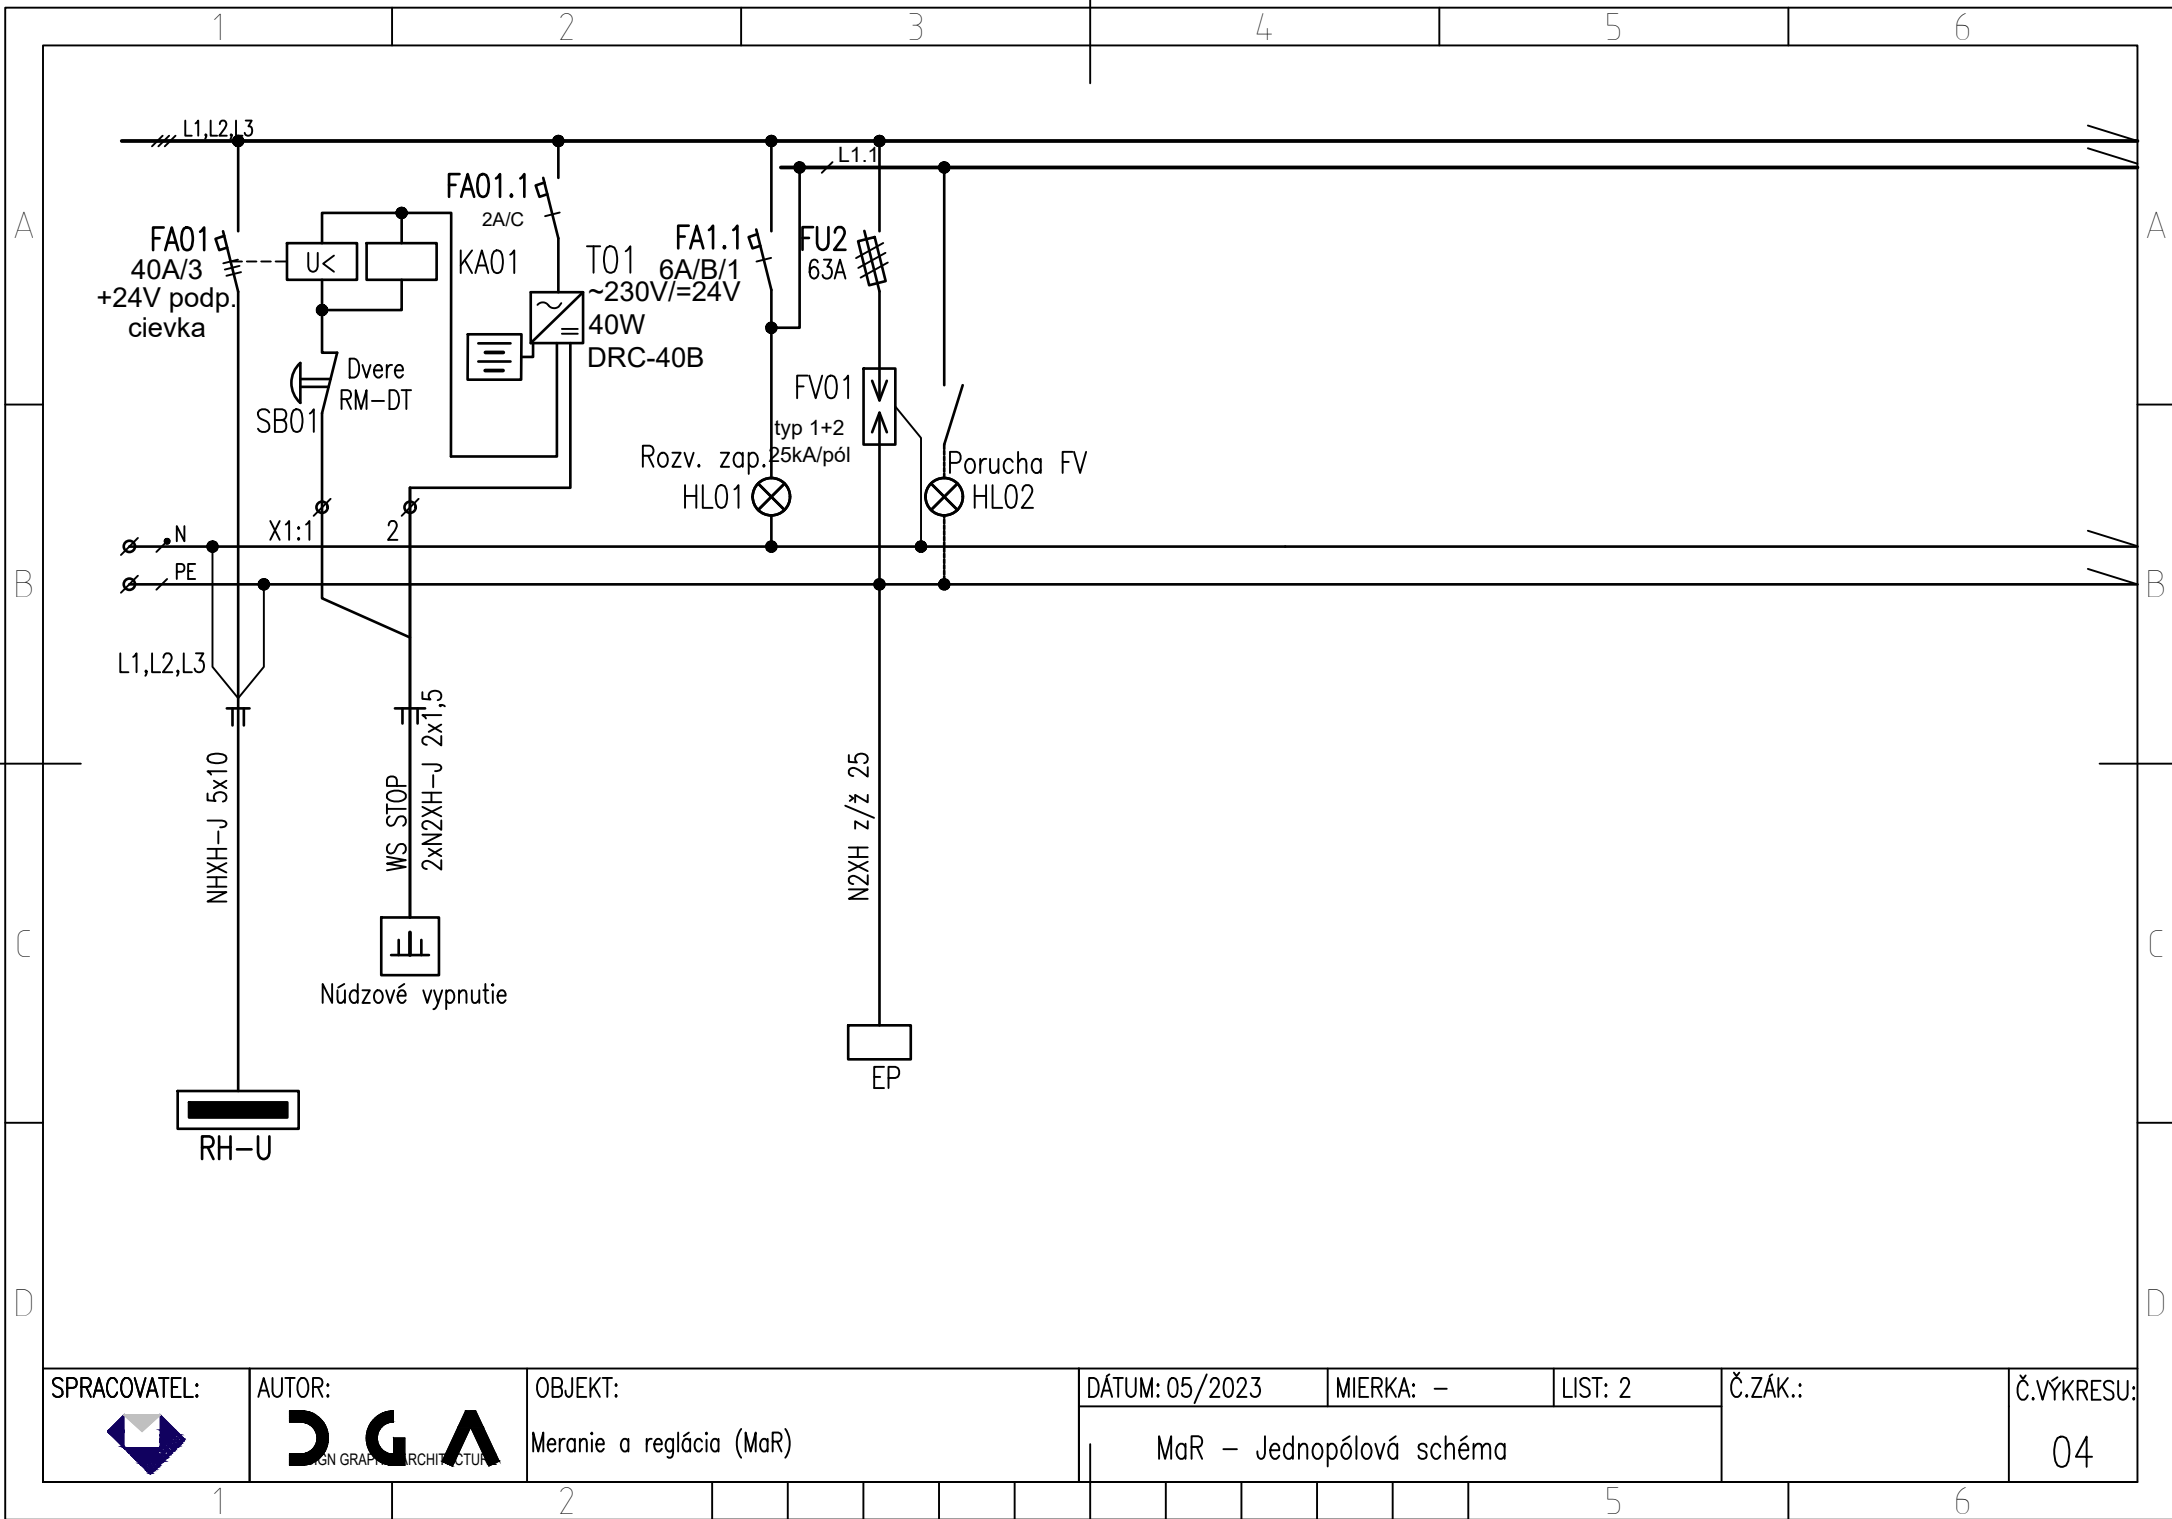

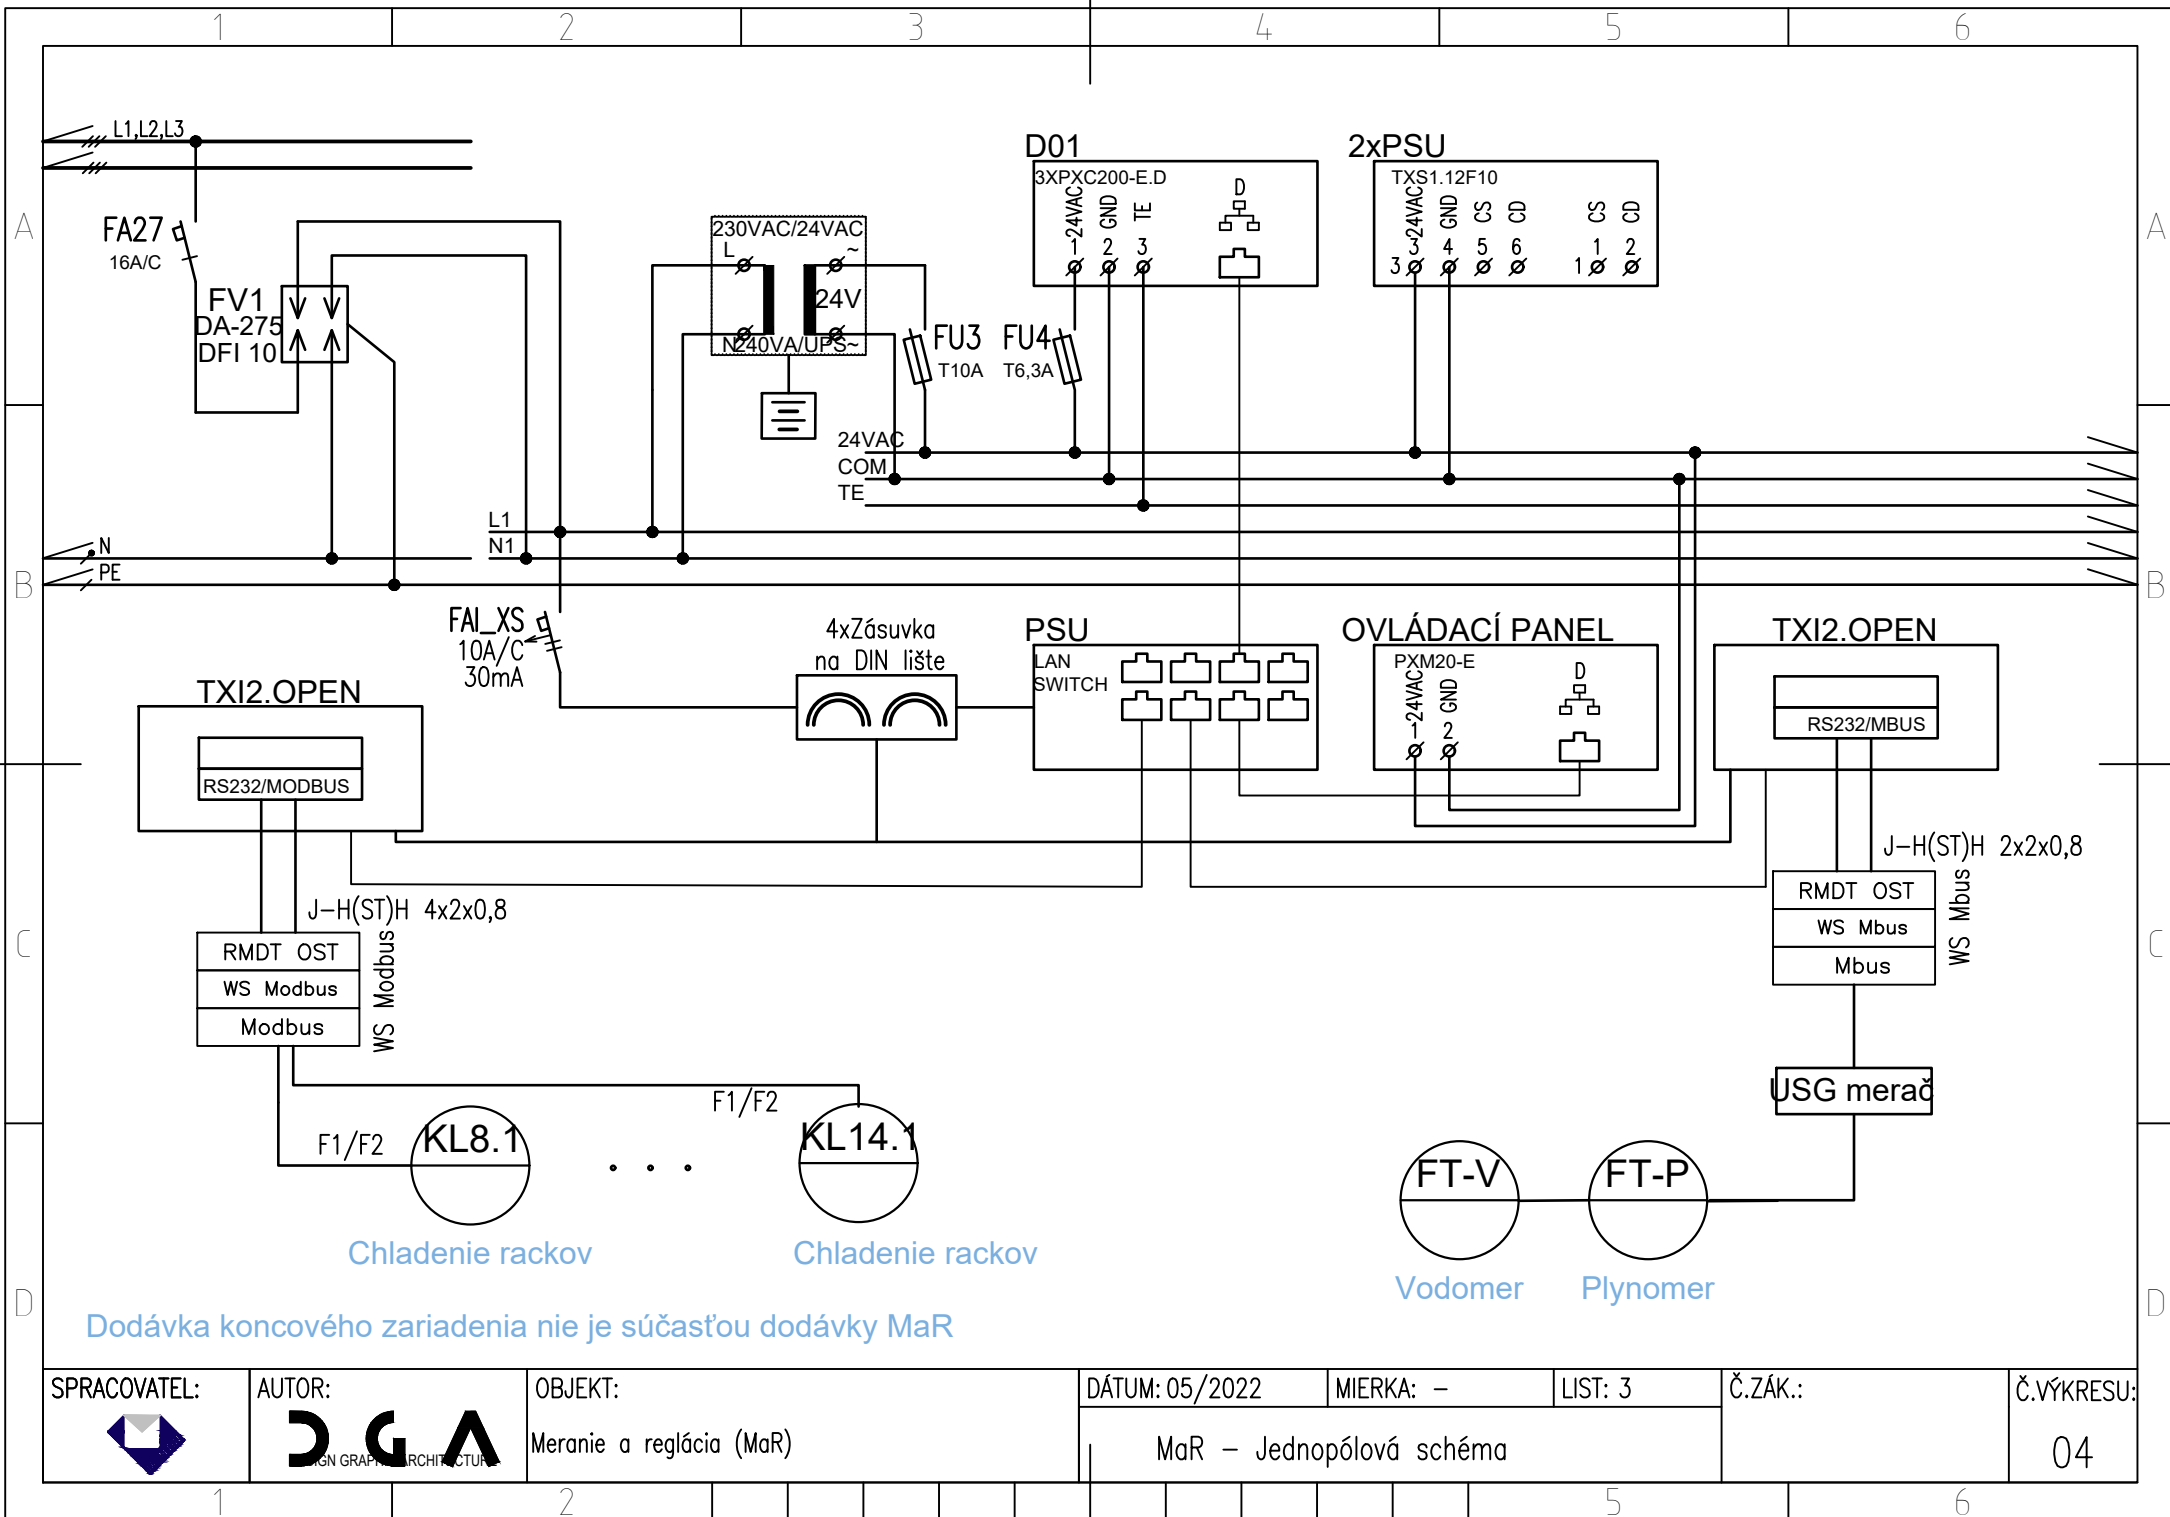

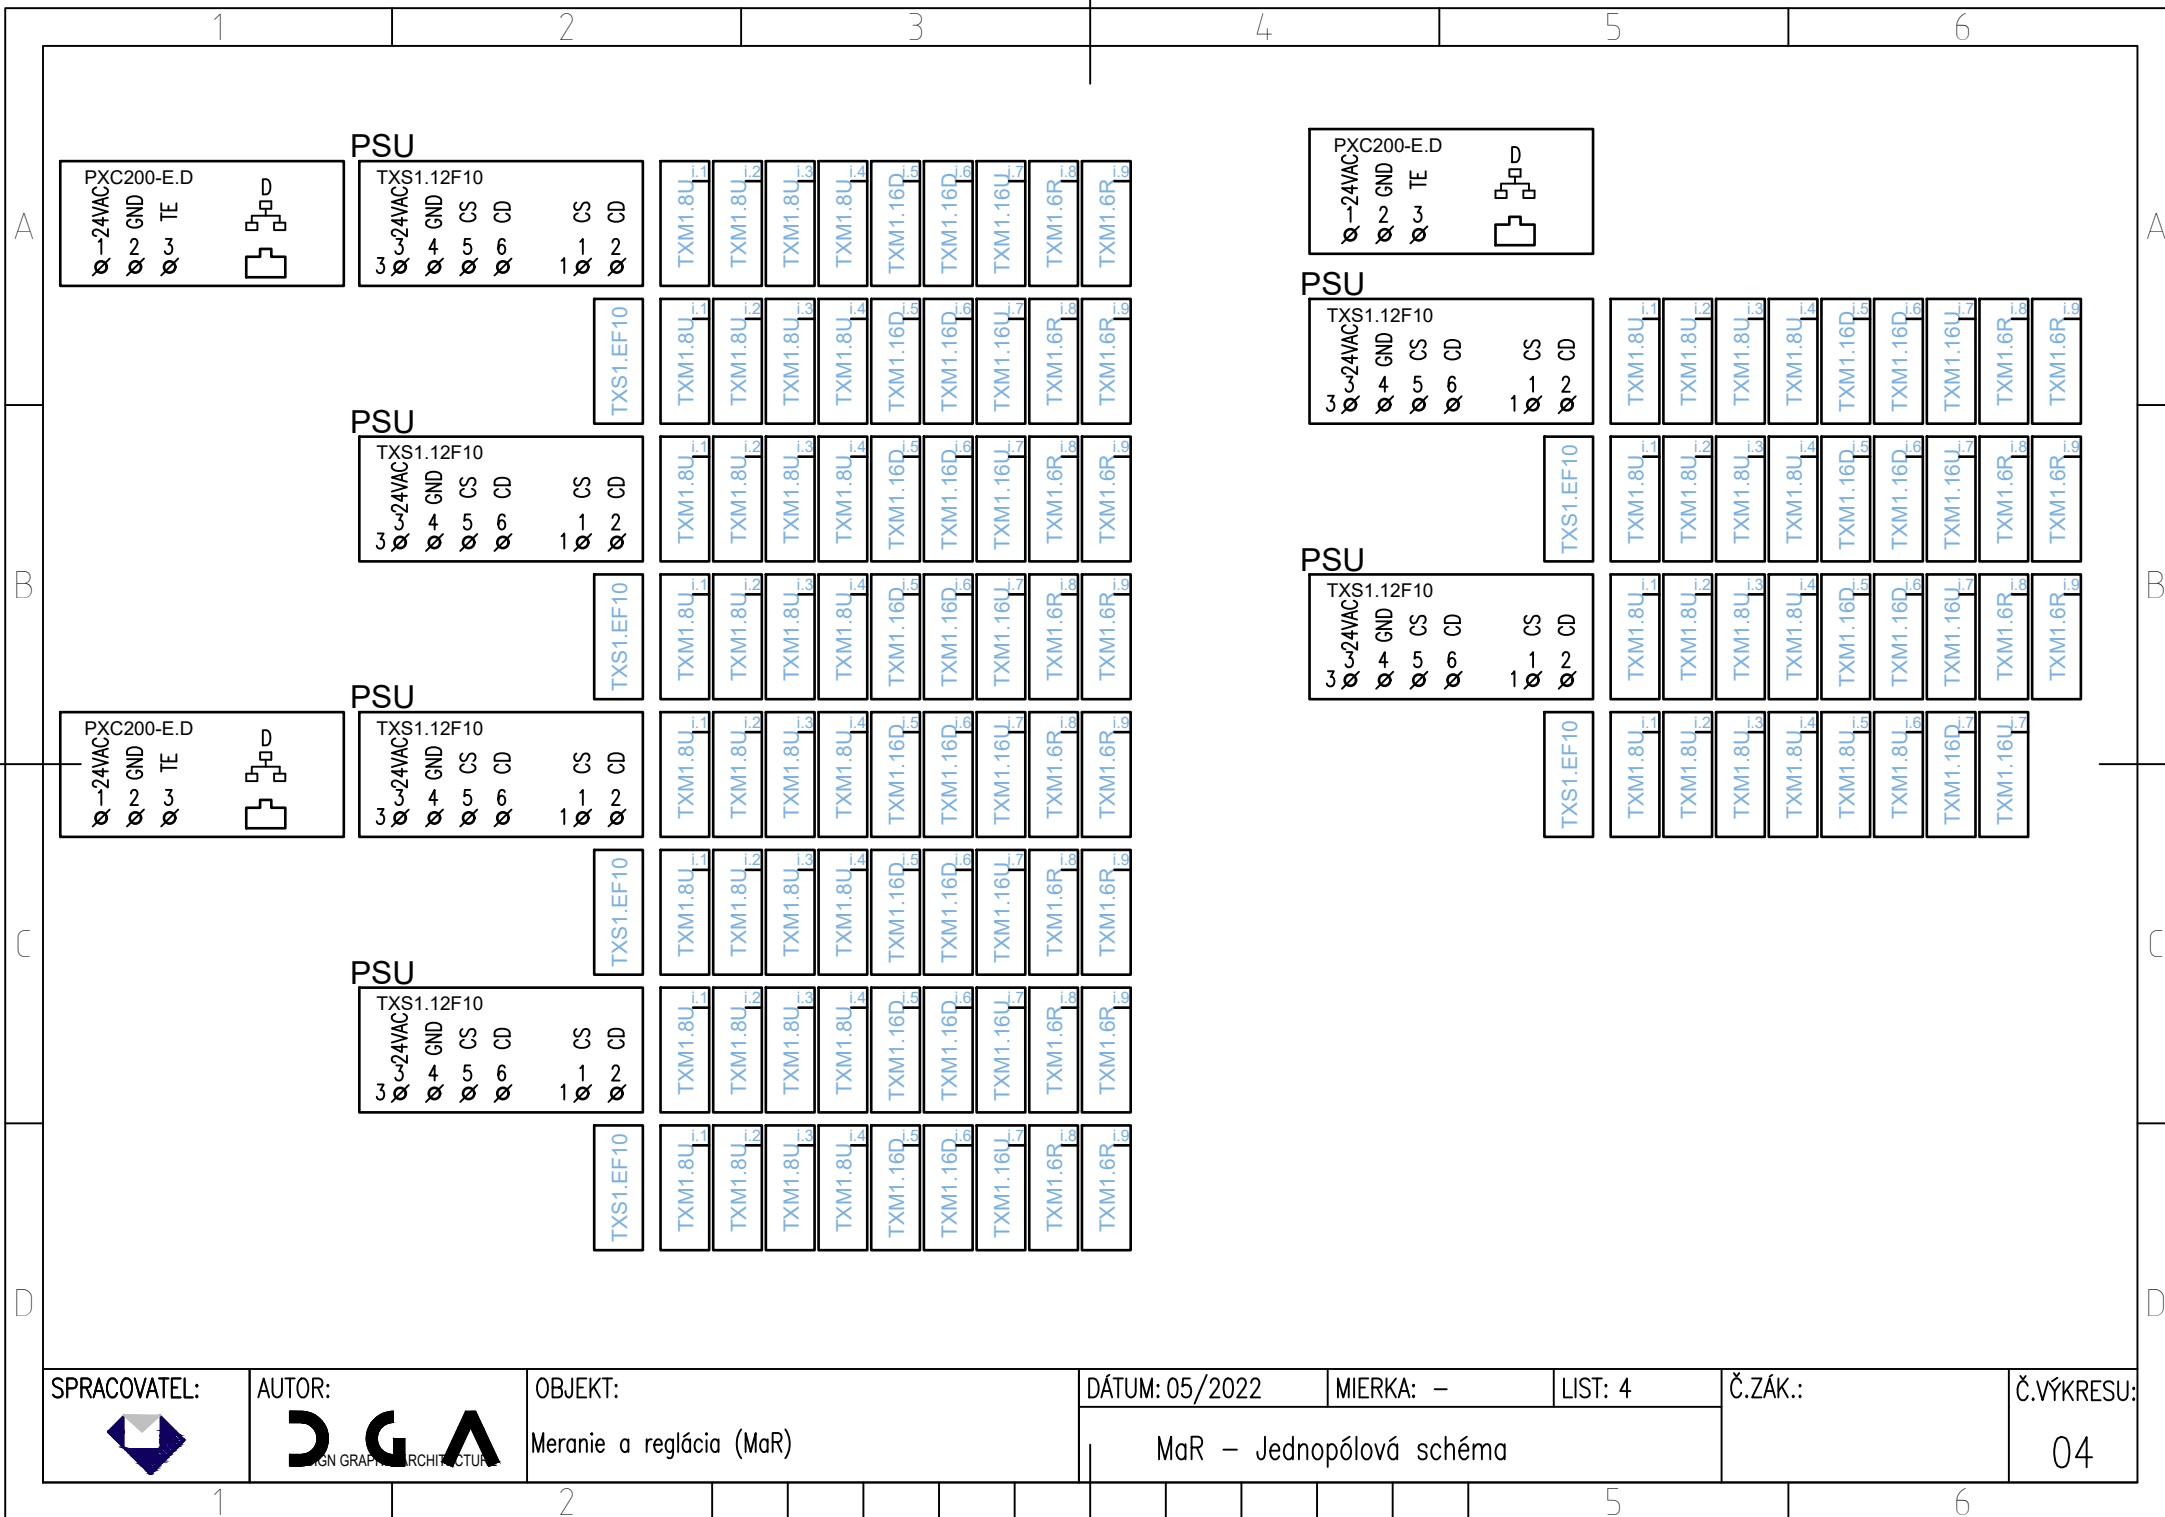

SPRACOVATEL:



AUTOR:



OBJEKT:

Meranie a reglácia (MaR)

DÁTUM: 05/2022

MIERKA: -


LIST: 4


Č.ZÁK.:


Č.VÝKRESU:

MaR - Jednopólová schéma

04

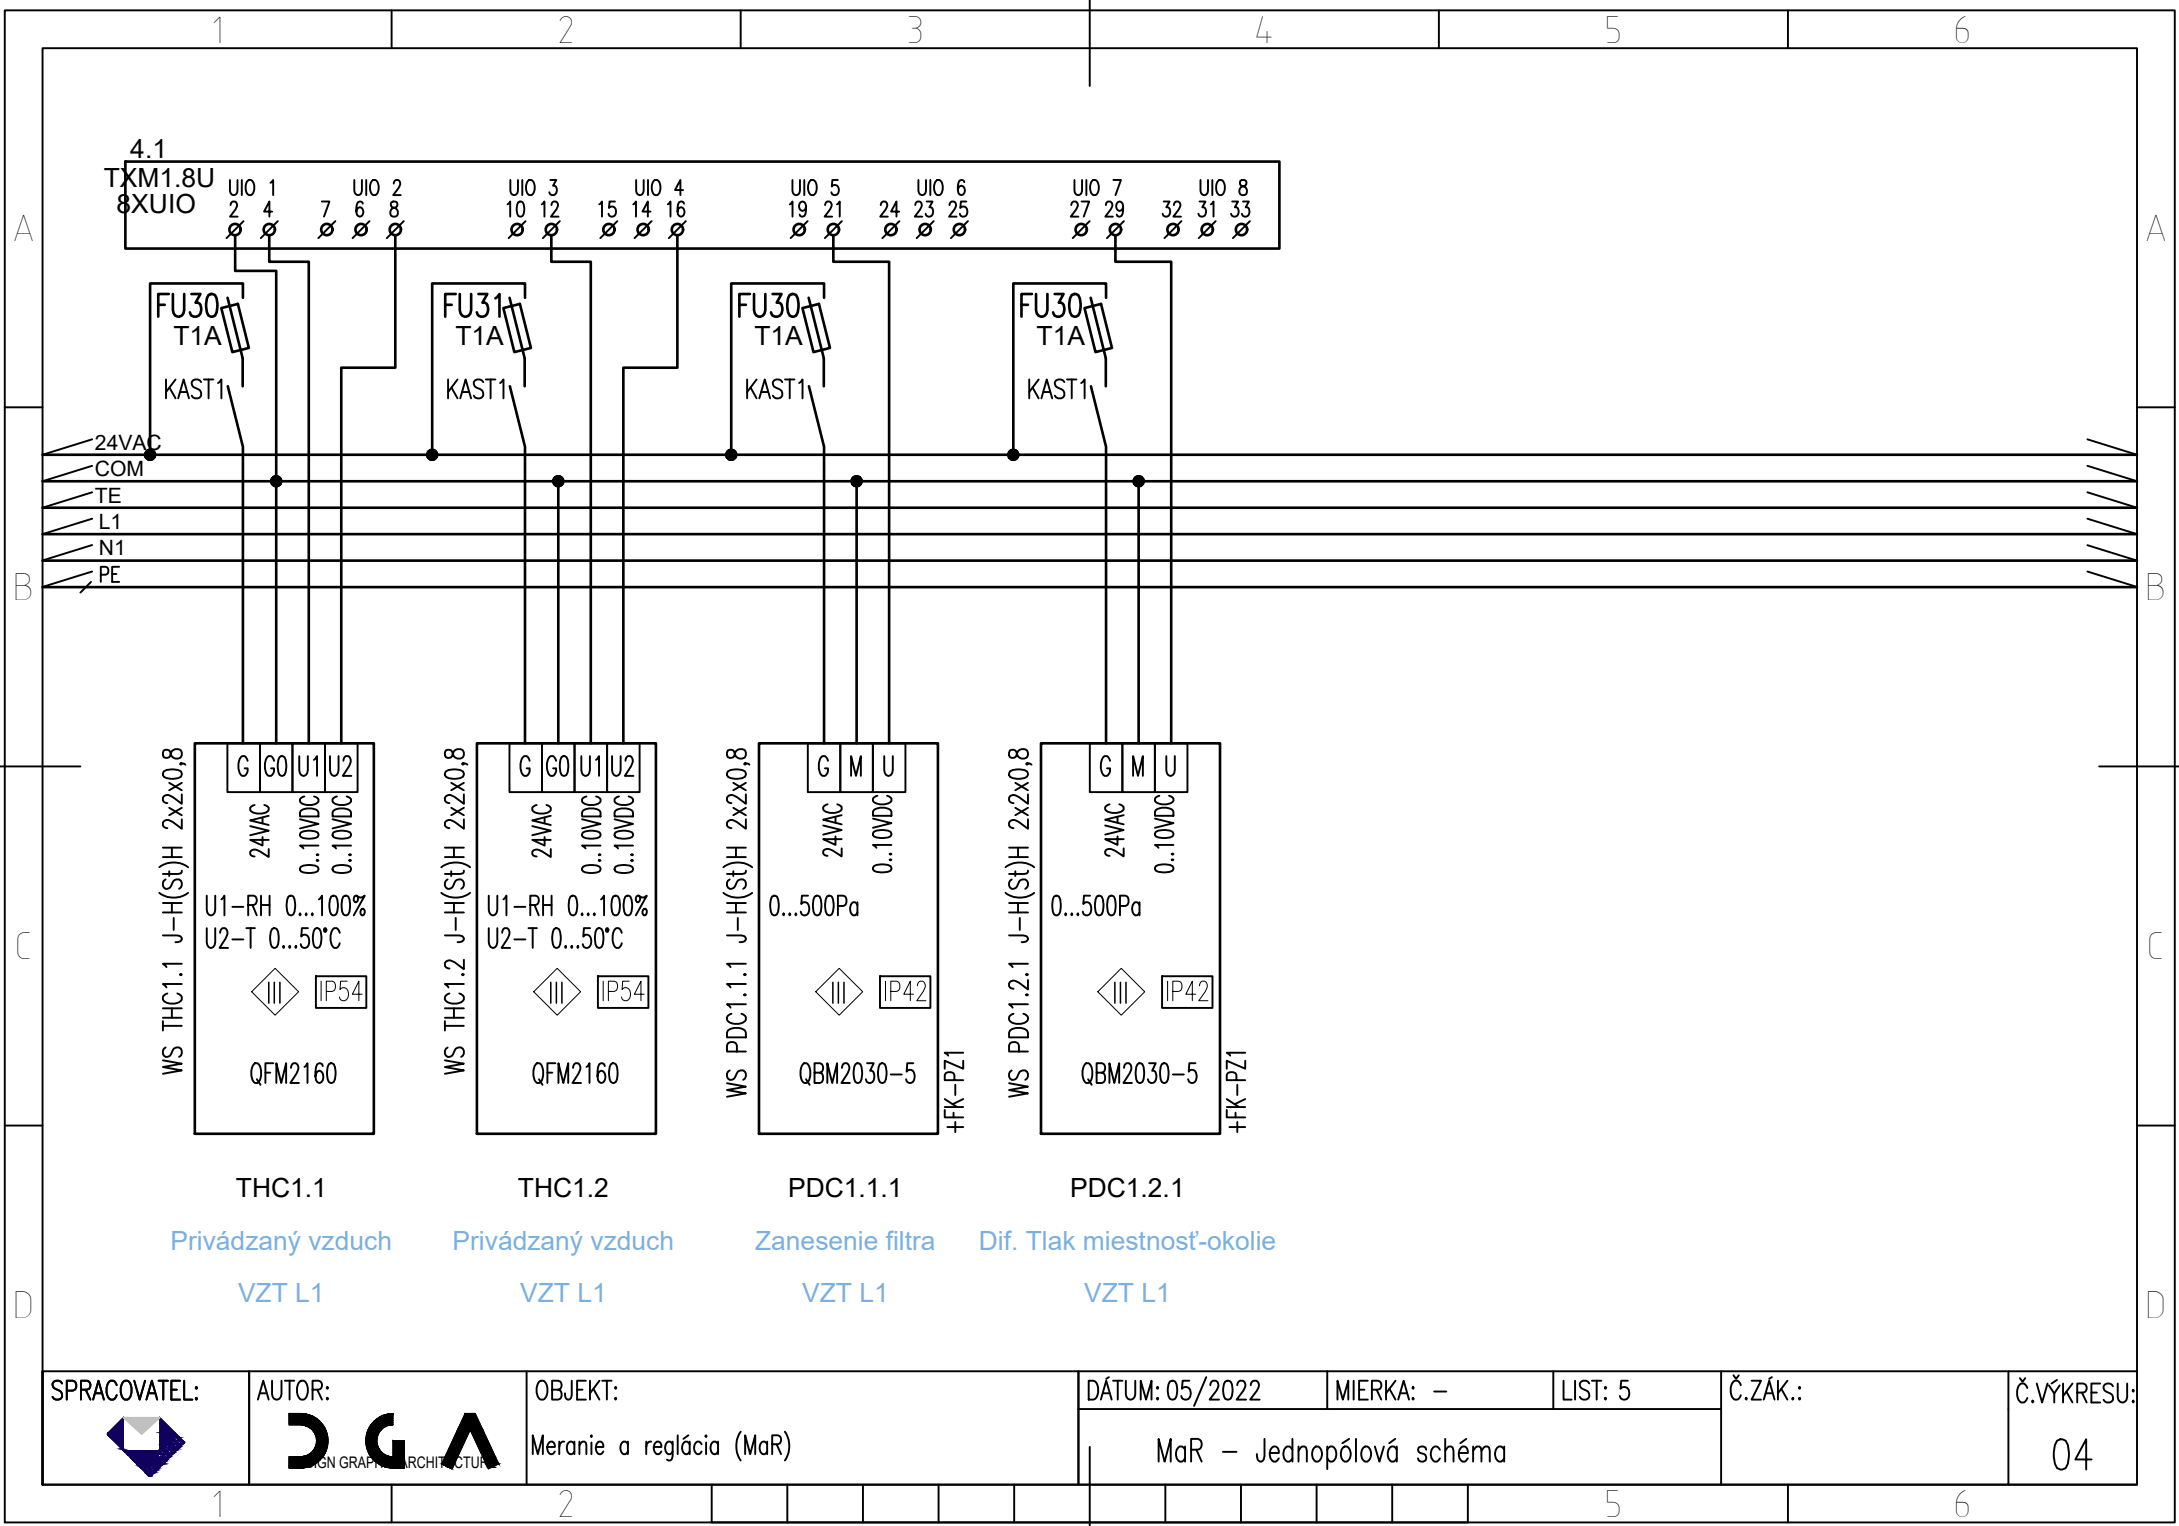

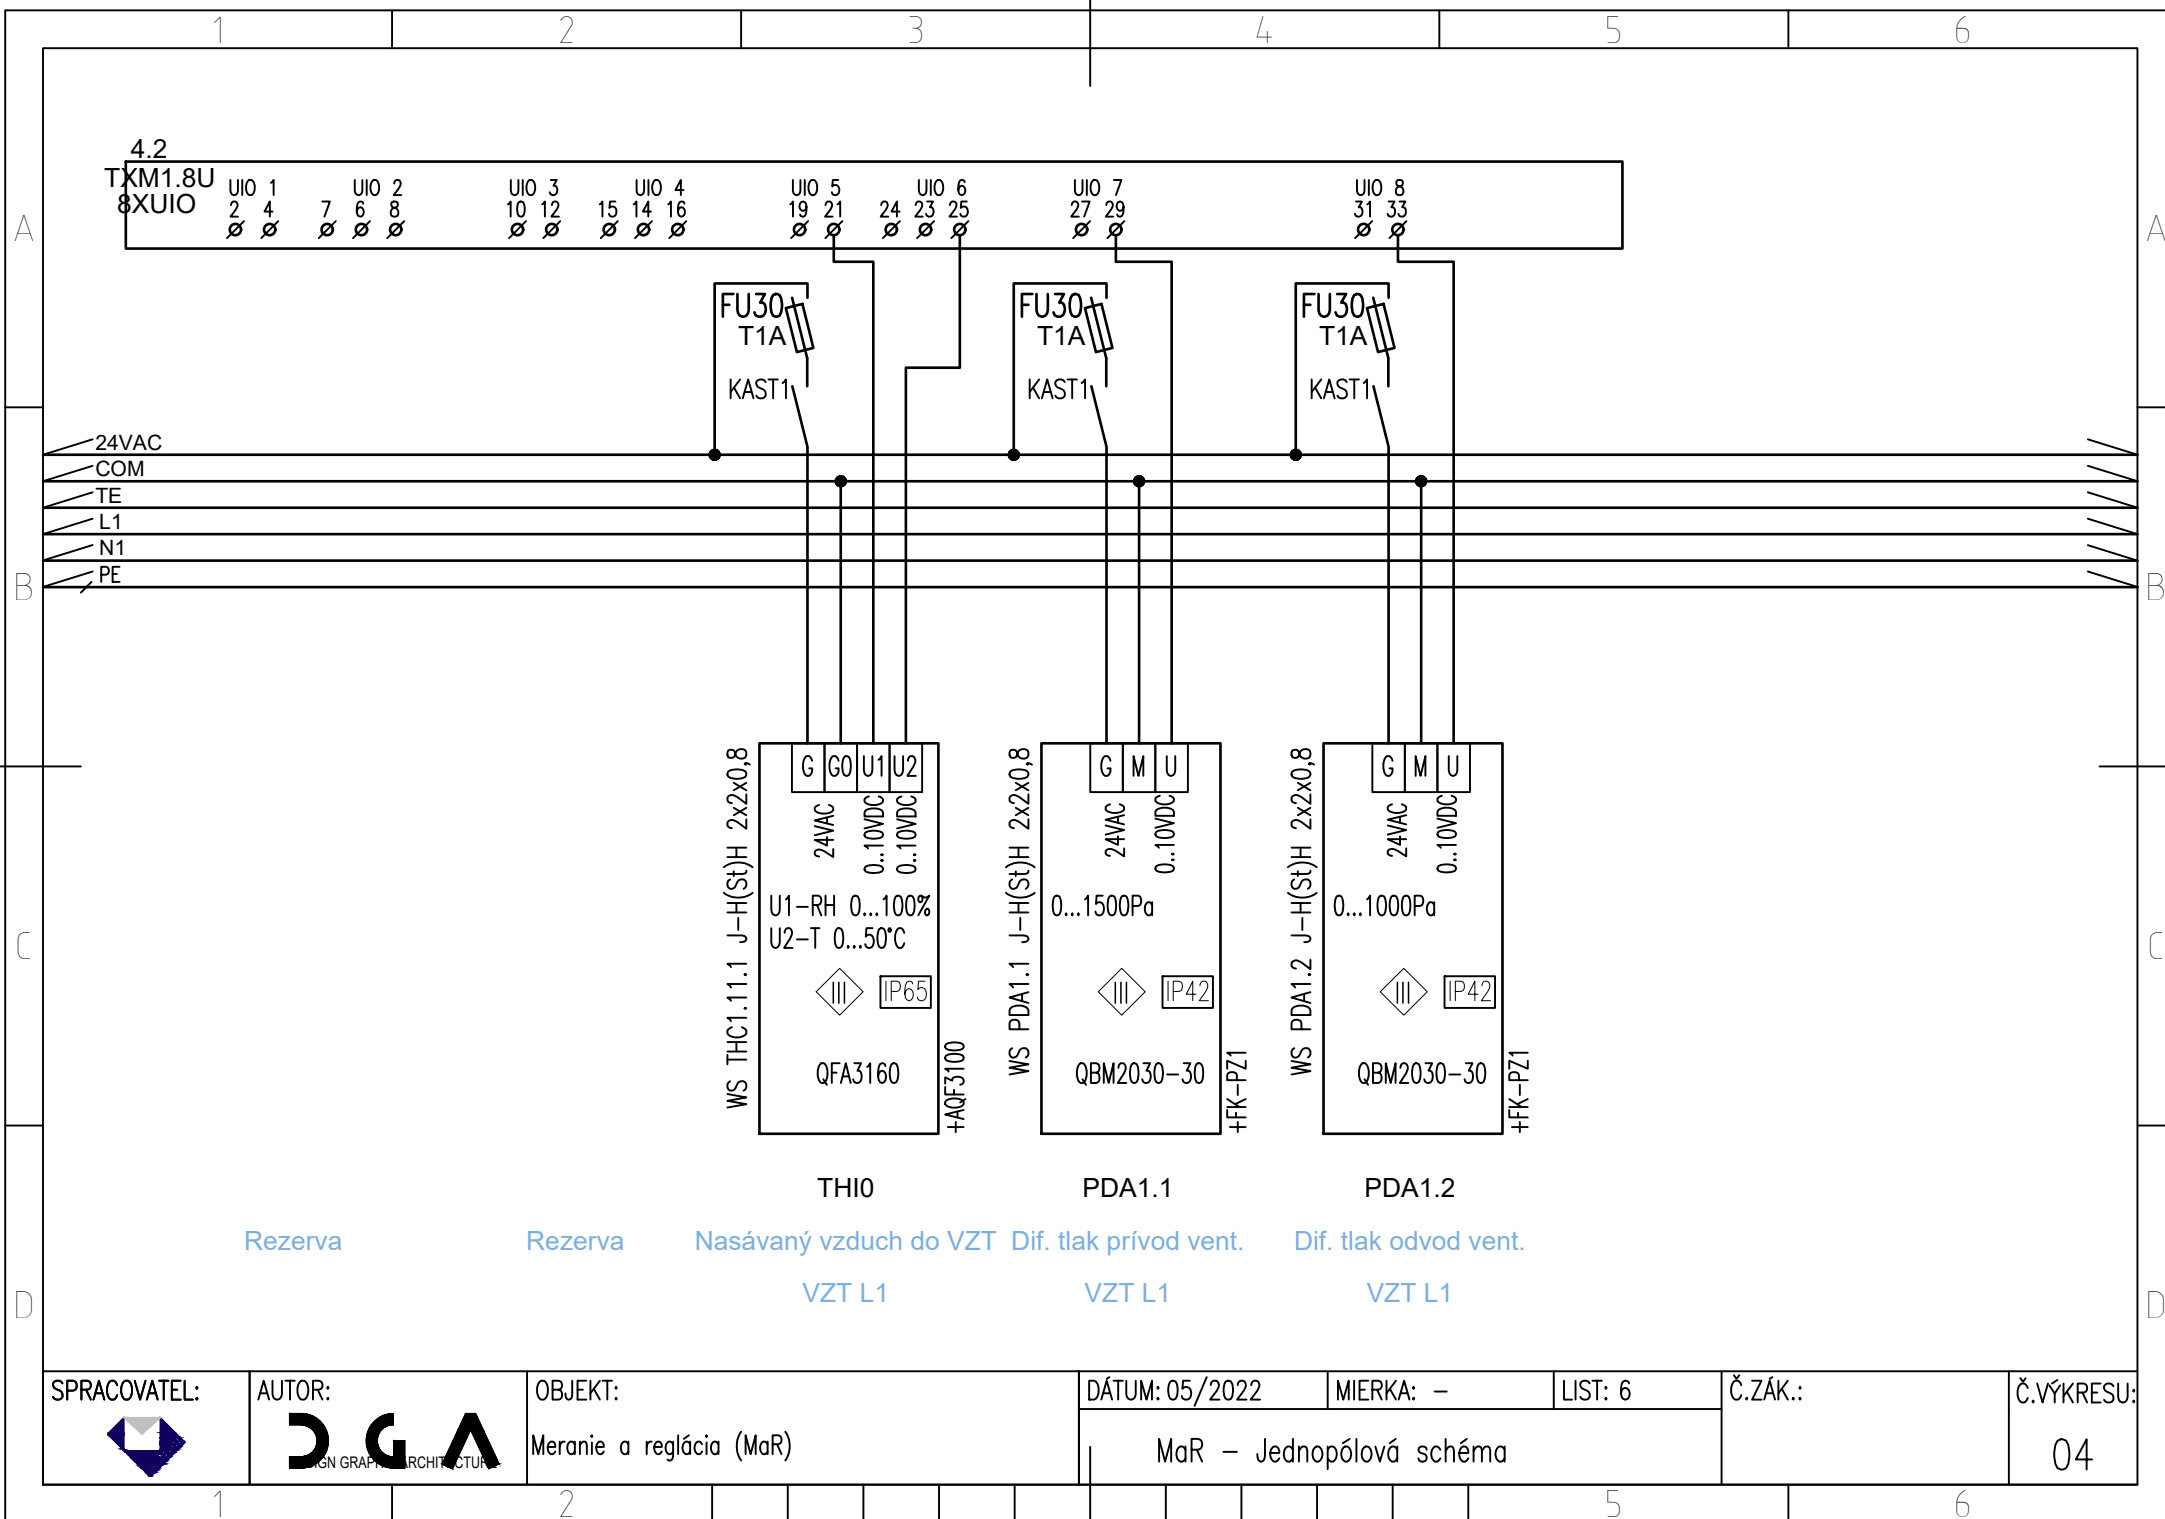

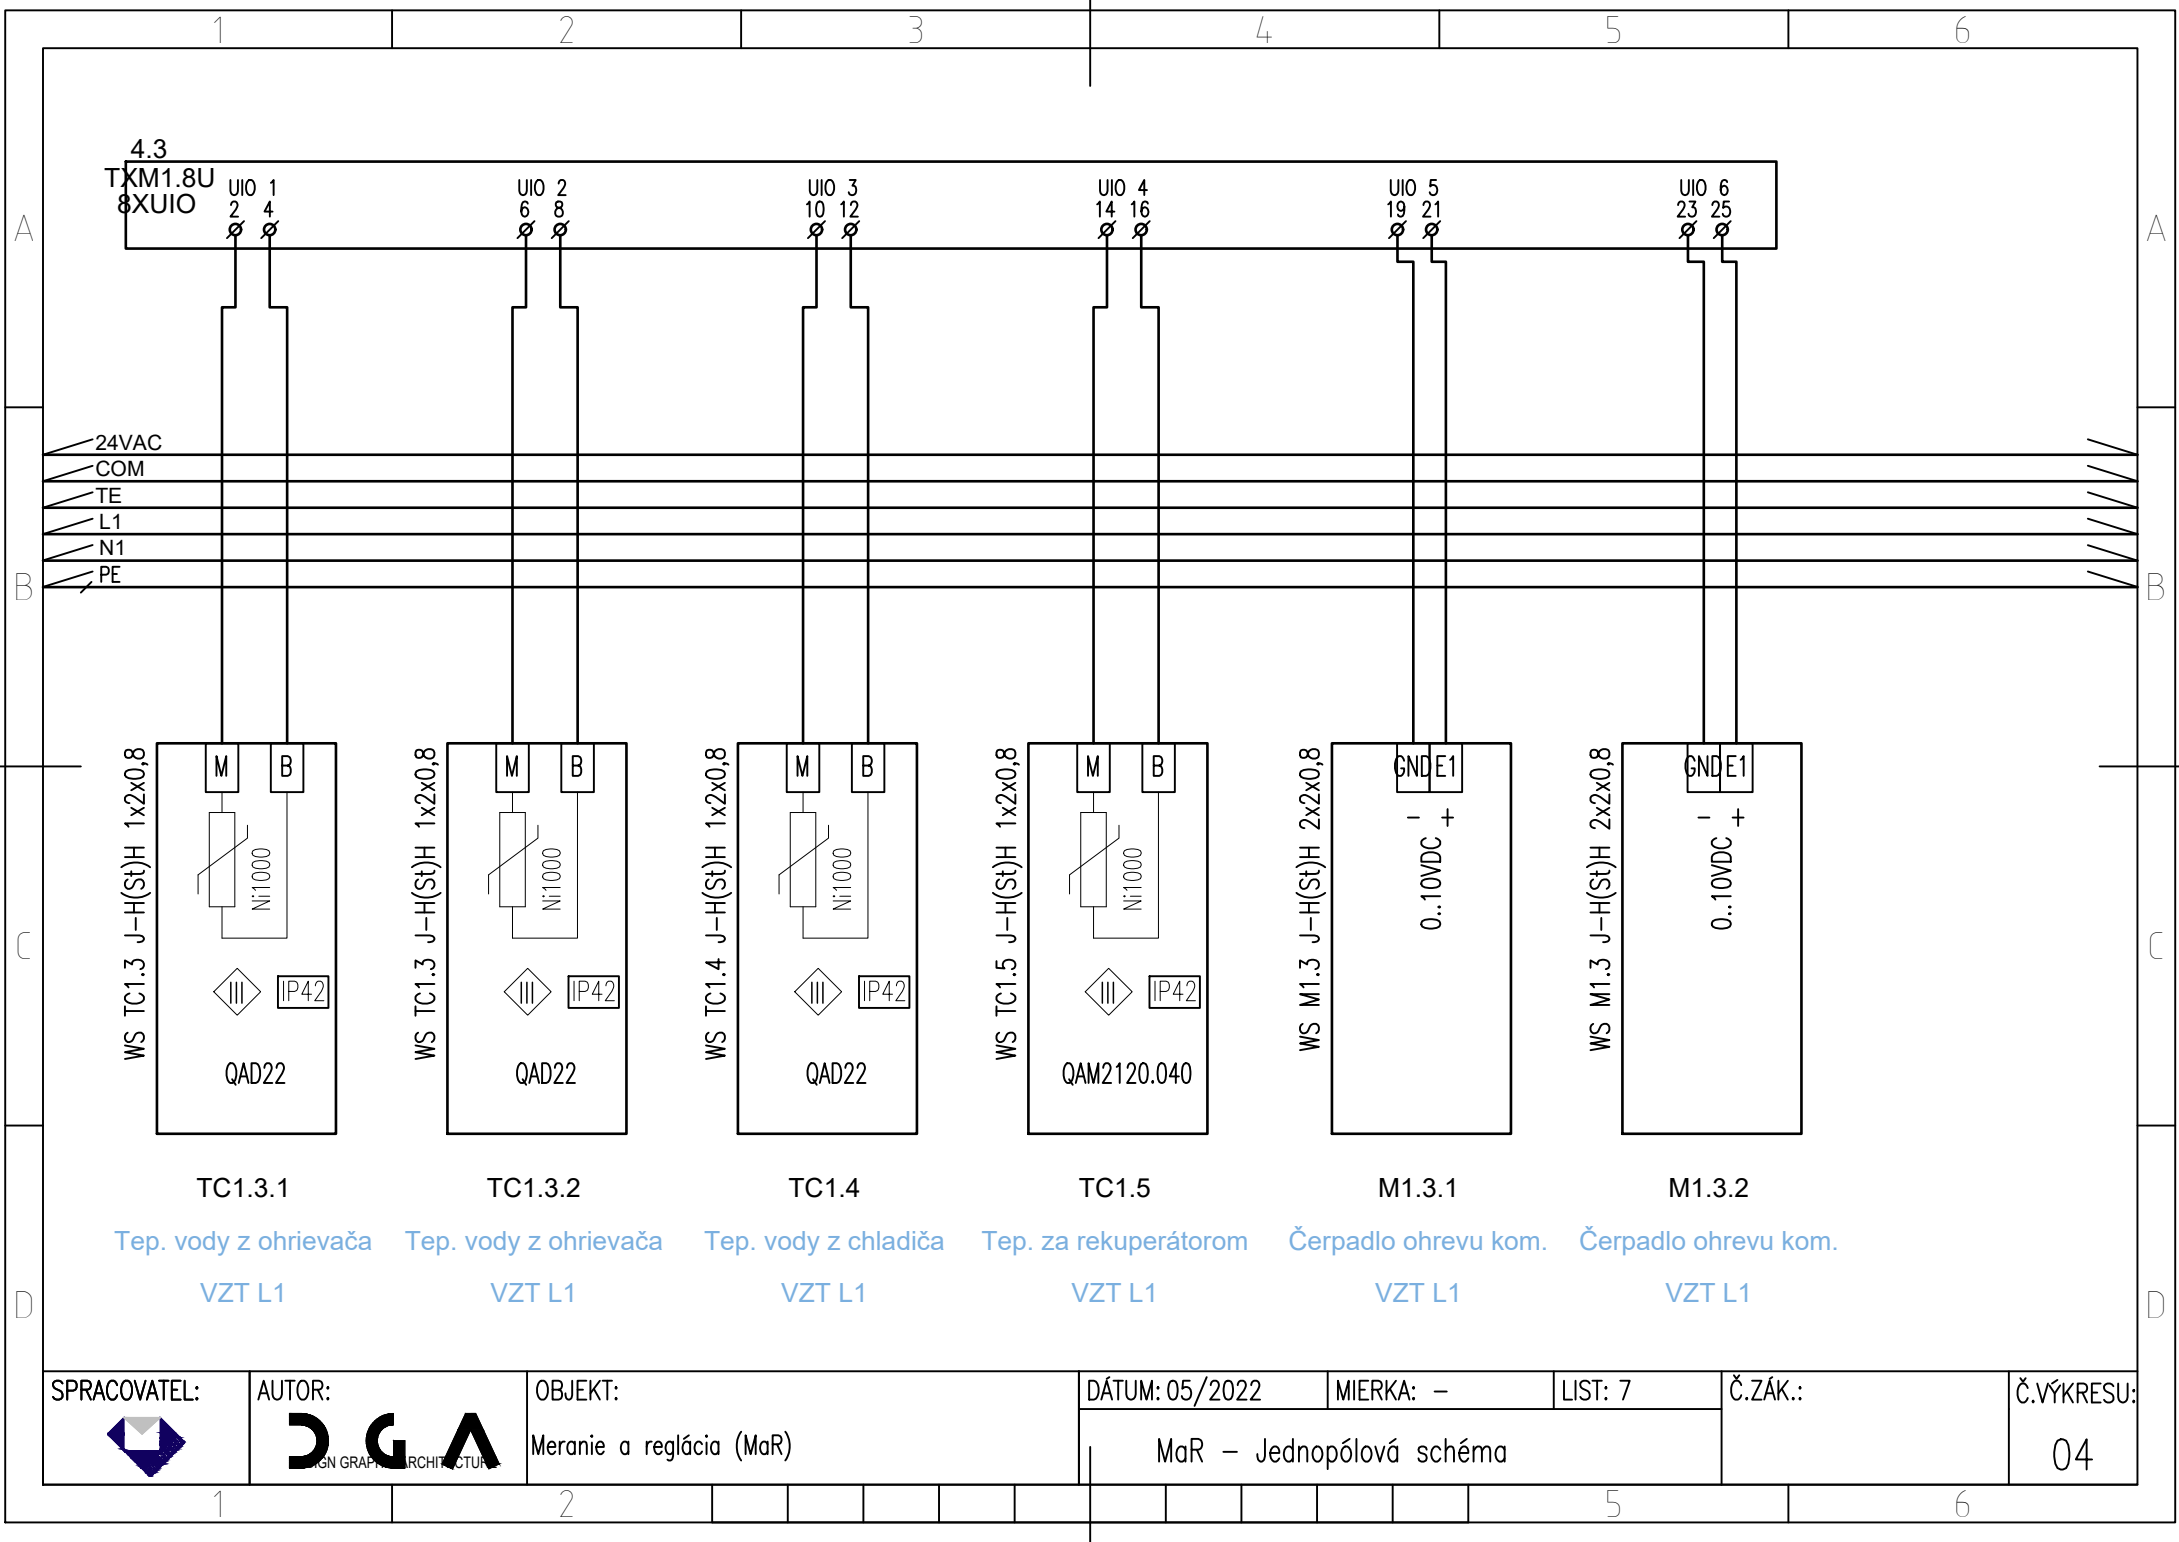

4.3
TKM1.8U
8XUIO

UIO 1
2 4

UIO 2
6 8

UIO 3
10 12

UIO 4
14 16

UIO 5
19 21

UIO 6
23 25

24VAC
COM
TE
L1
N1
PE

WS TC1.3 J-H(St)H 1x2x0,8

M B

N1000

IP42

QAD22

TC1.3.1

Tep. vody z ohrievača
VZT L1

WS TC1.3 J-H(St)H 1x2x0,8

M B

N1000

IP42

QAD22

TC1.3.2

Tep. vody z ohrievača
VZT L1

WS TC1.4 J-H(St)H 1x2x0,8

M B

N1000

IP42

QAD22

TC1.4

Tep. vody z chladiča
VZT L1

WS TC1.5 J-H(St)H 1x2x0,8

M B

N1000

IP42

QAM2120.040

TC1.5

Tep. za rekuperátorom
VZT L1

WS M1.3 J-H(St)H 2x2x0,8

GND E1

0..10VDC

M1.3.1

Čerpadlo ohrevu kom.
VZT L1

WS M1.3 J-H(St)H 2x2x0,8


GND E1


0..10VDC


M1.3.2


Čerpadlo ohrevu kom.
VZT L1


SPRACOVATEL:	AUTOR:	OBJEKT:	DÁTUM: 05/2022	MIERKA: -	LIST: 7	Č.ZÁK.:	Č.VÝKRESU:
		Meranie a reglácia (MaR)	MaR - Jednopolová schéma				04

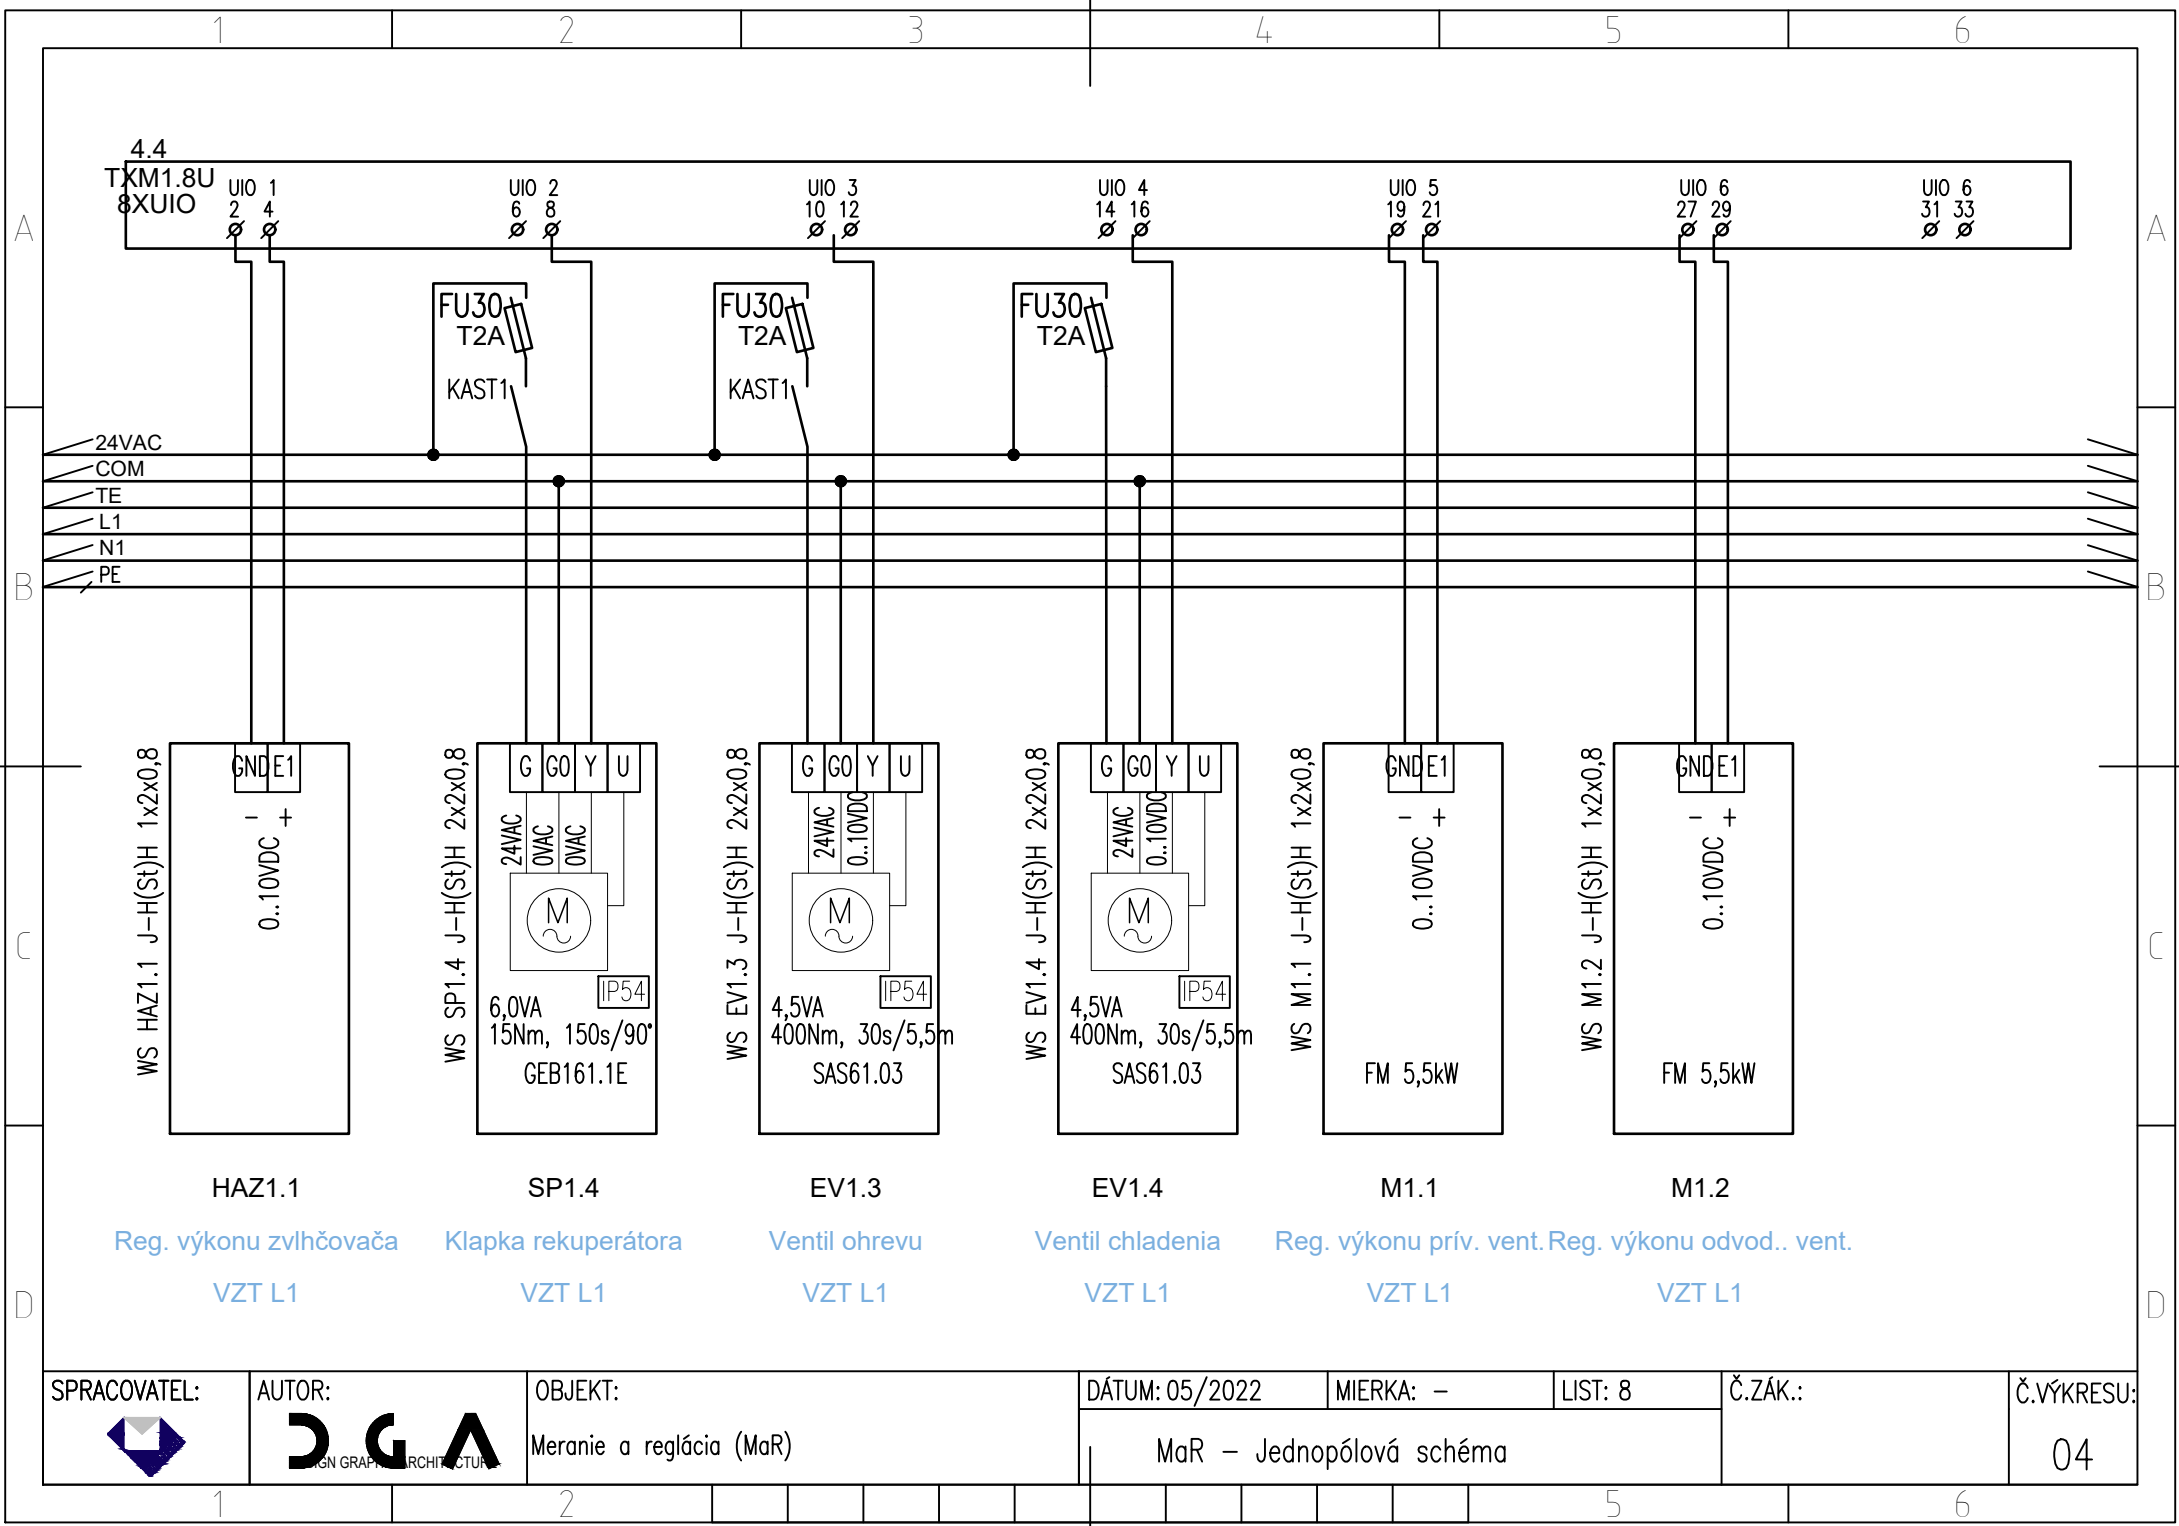


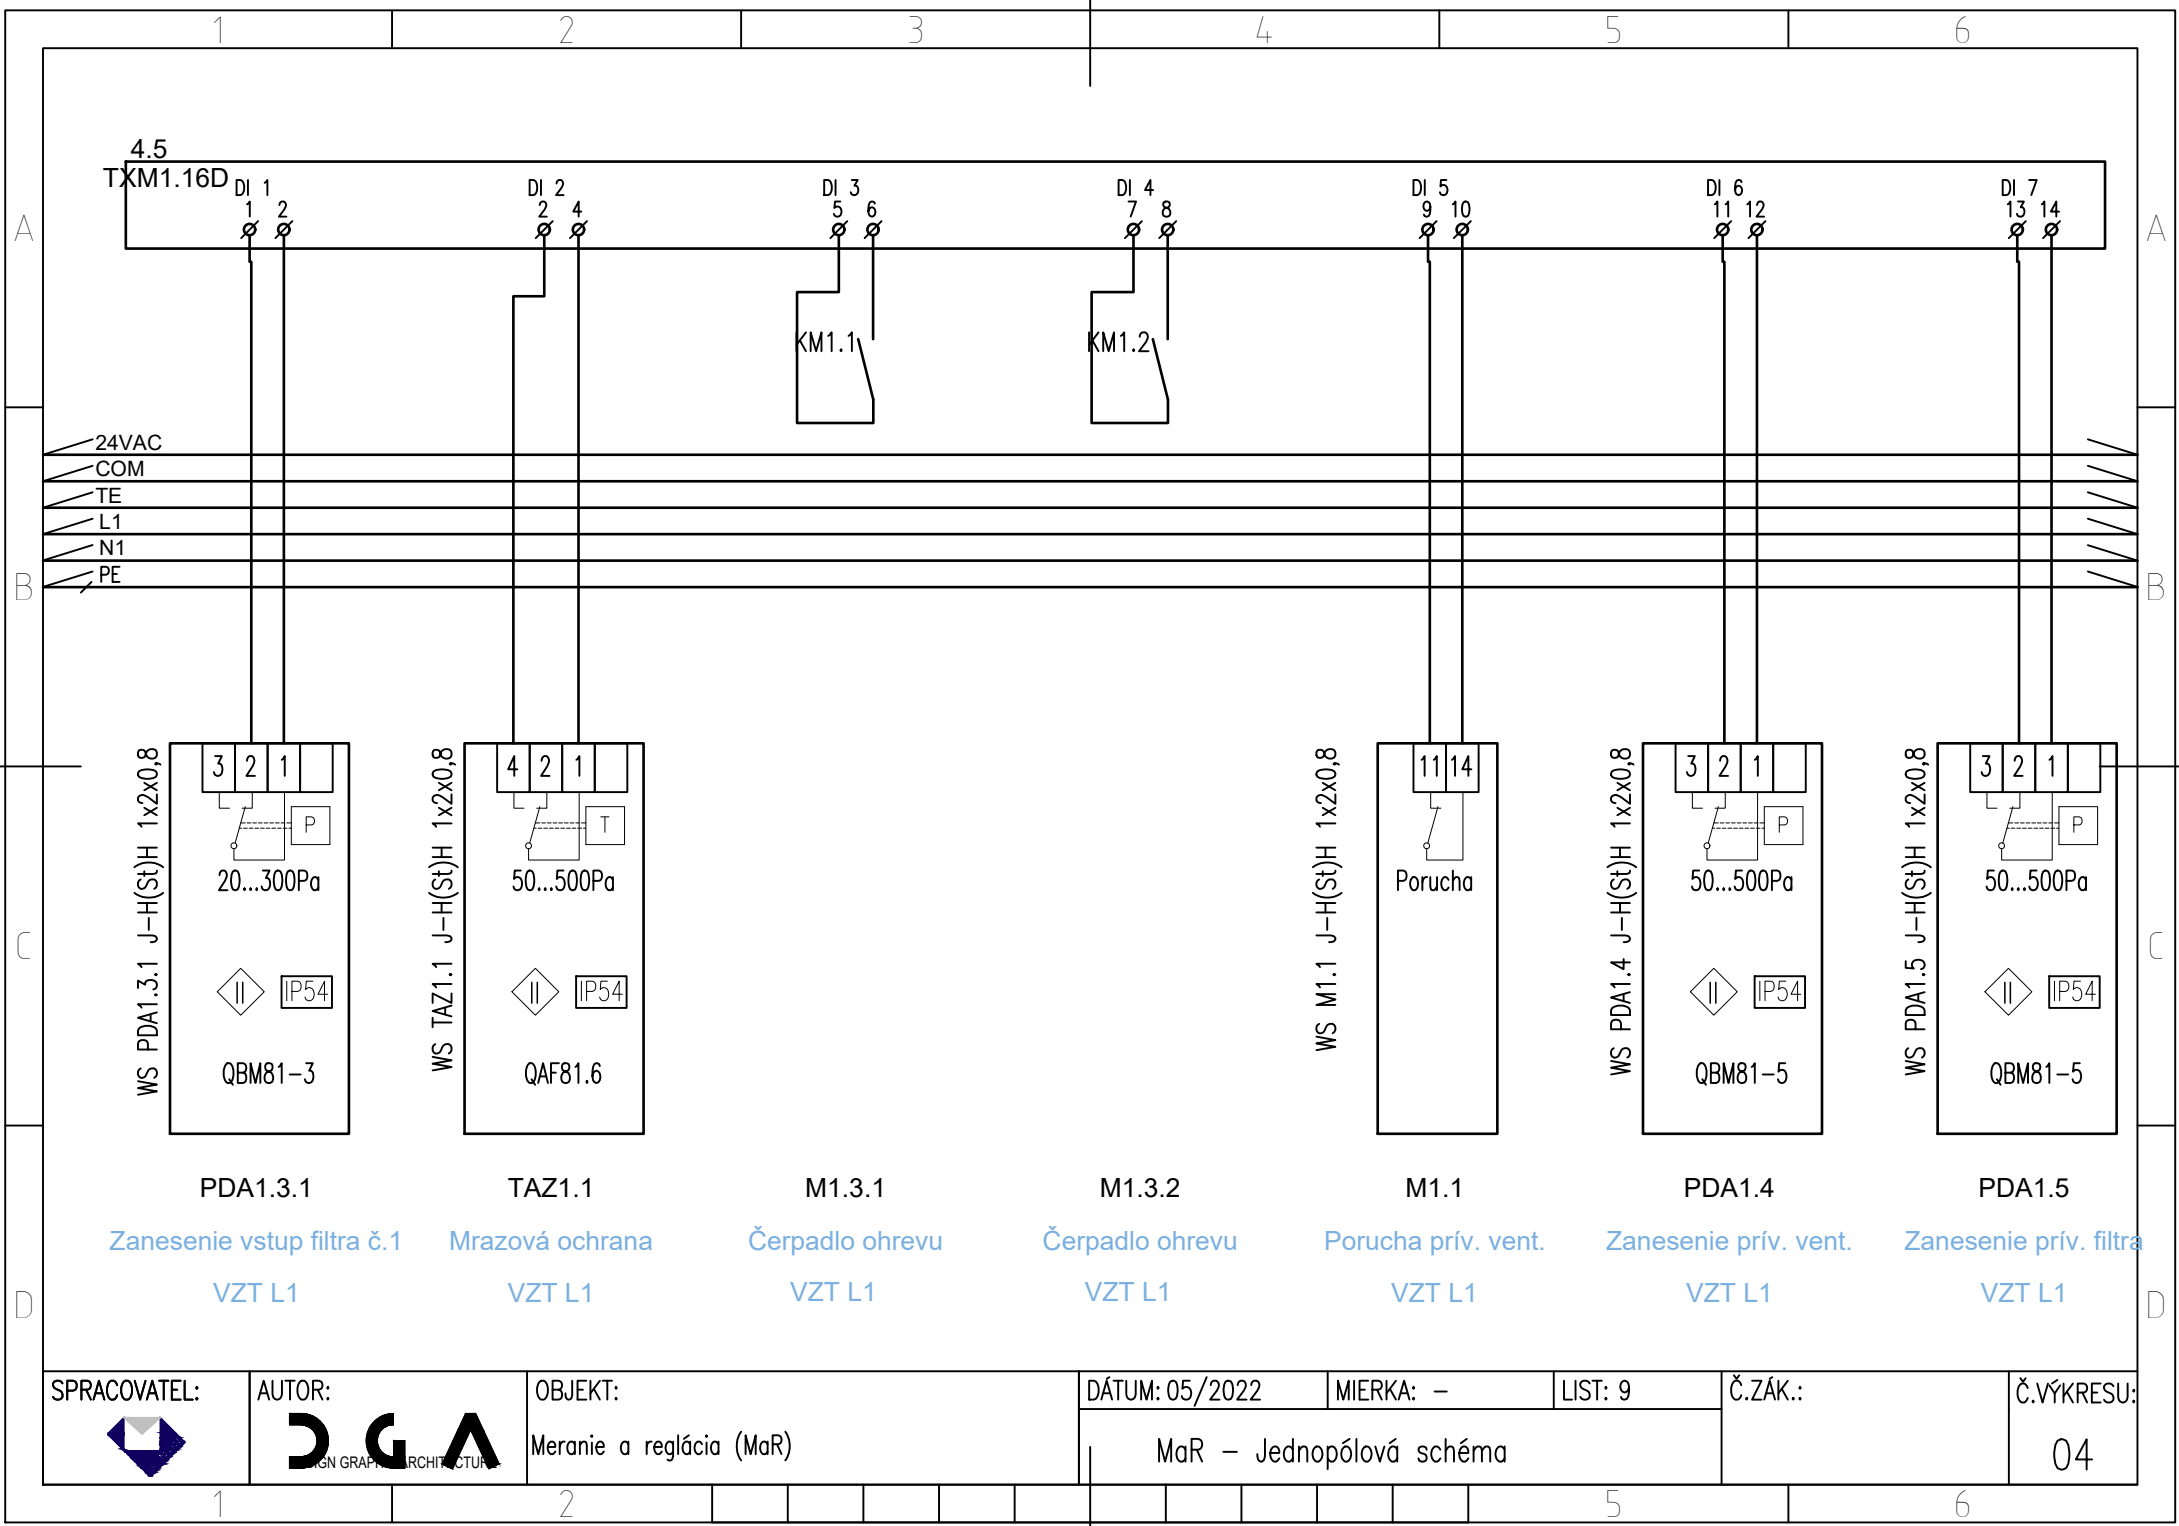


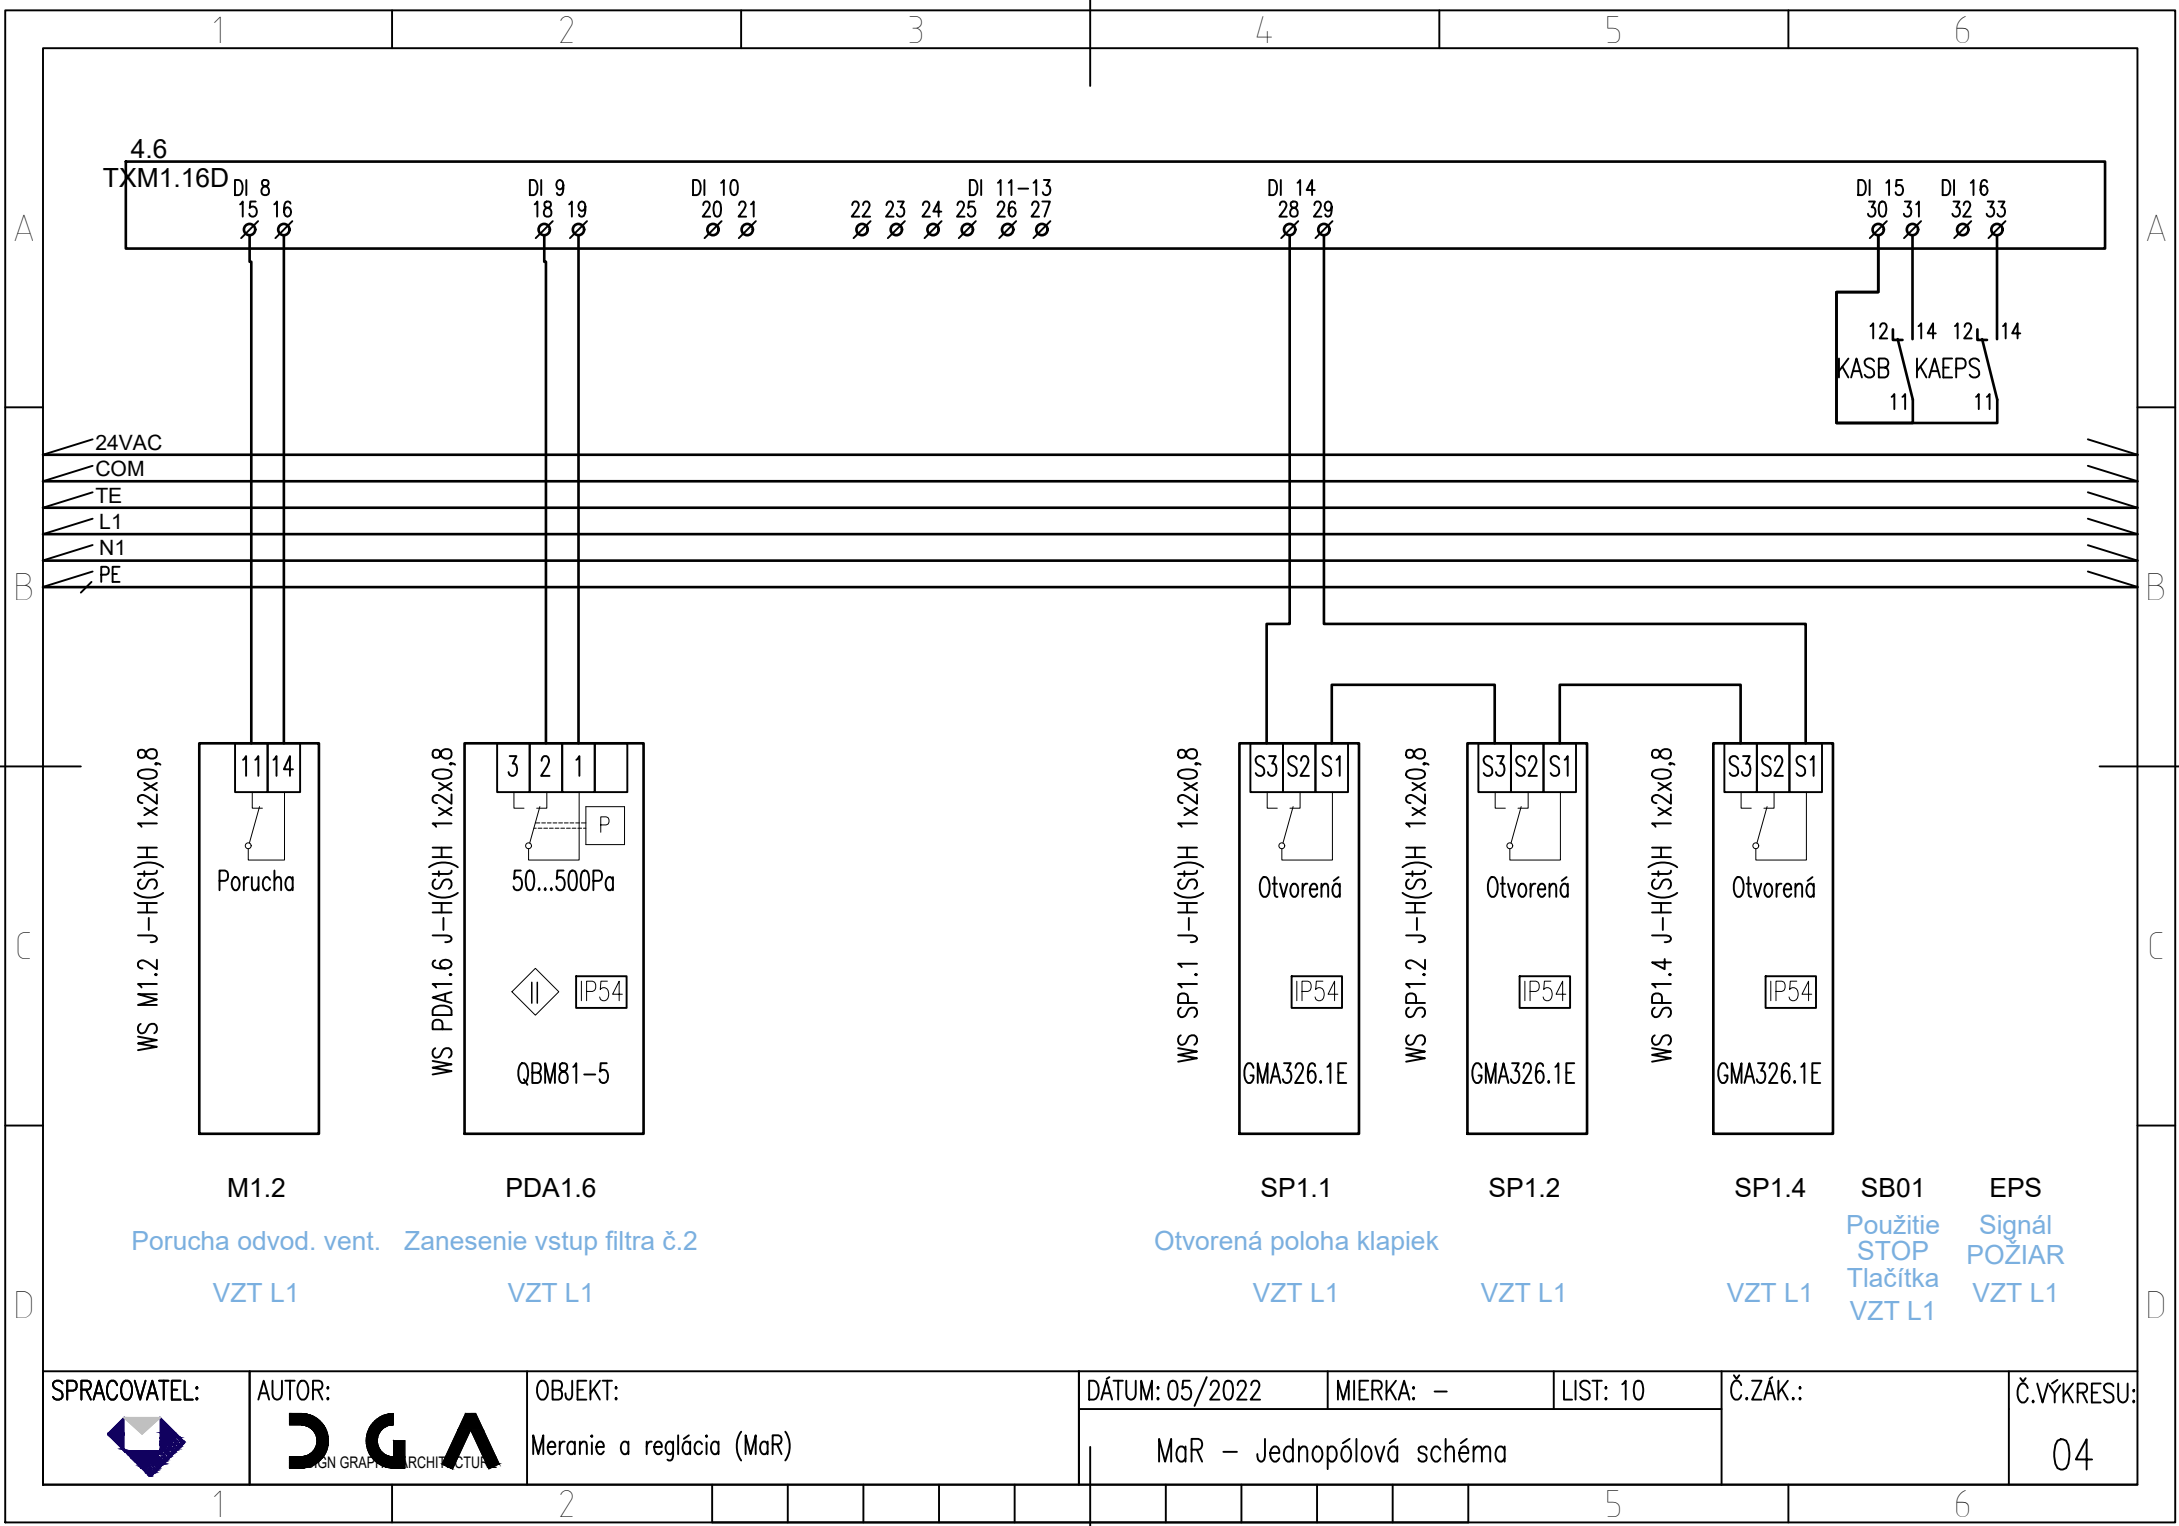

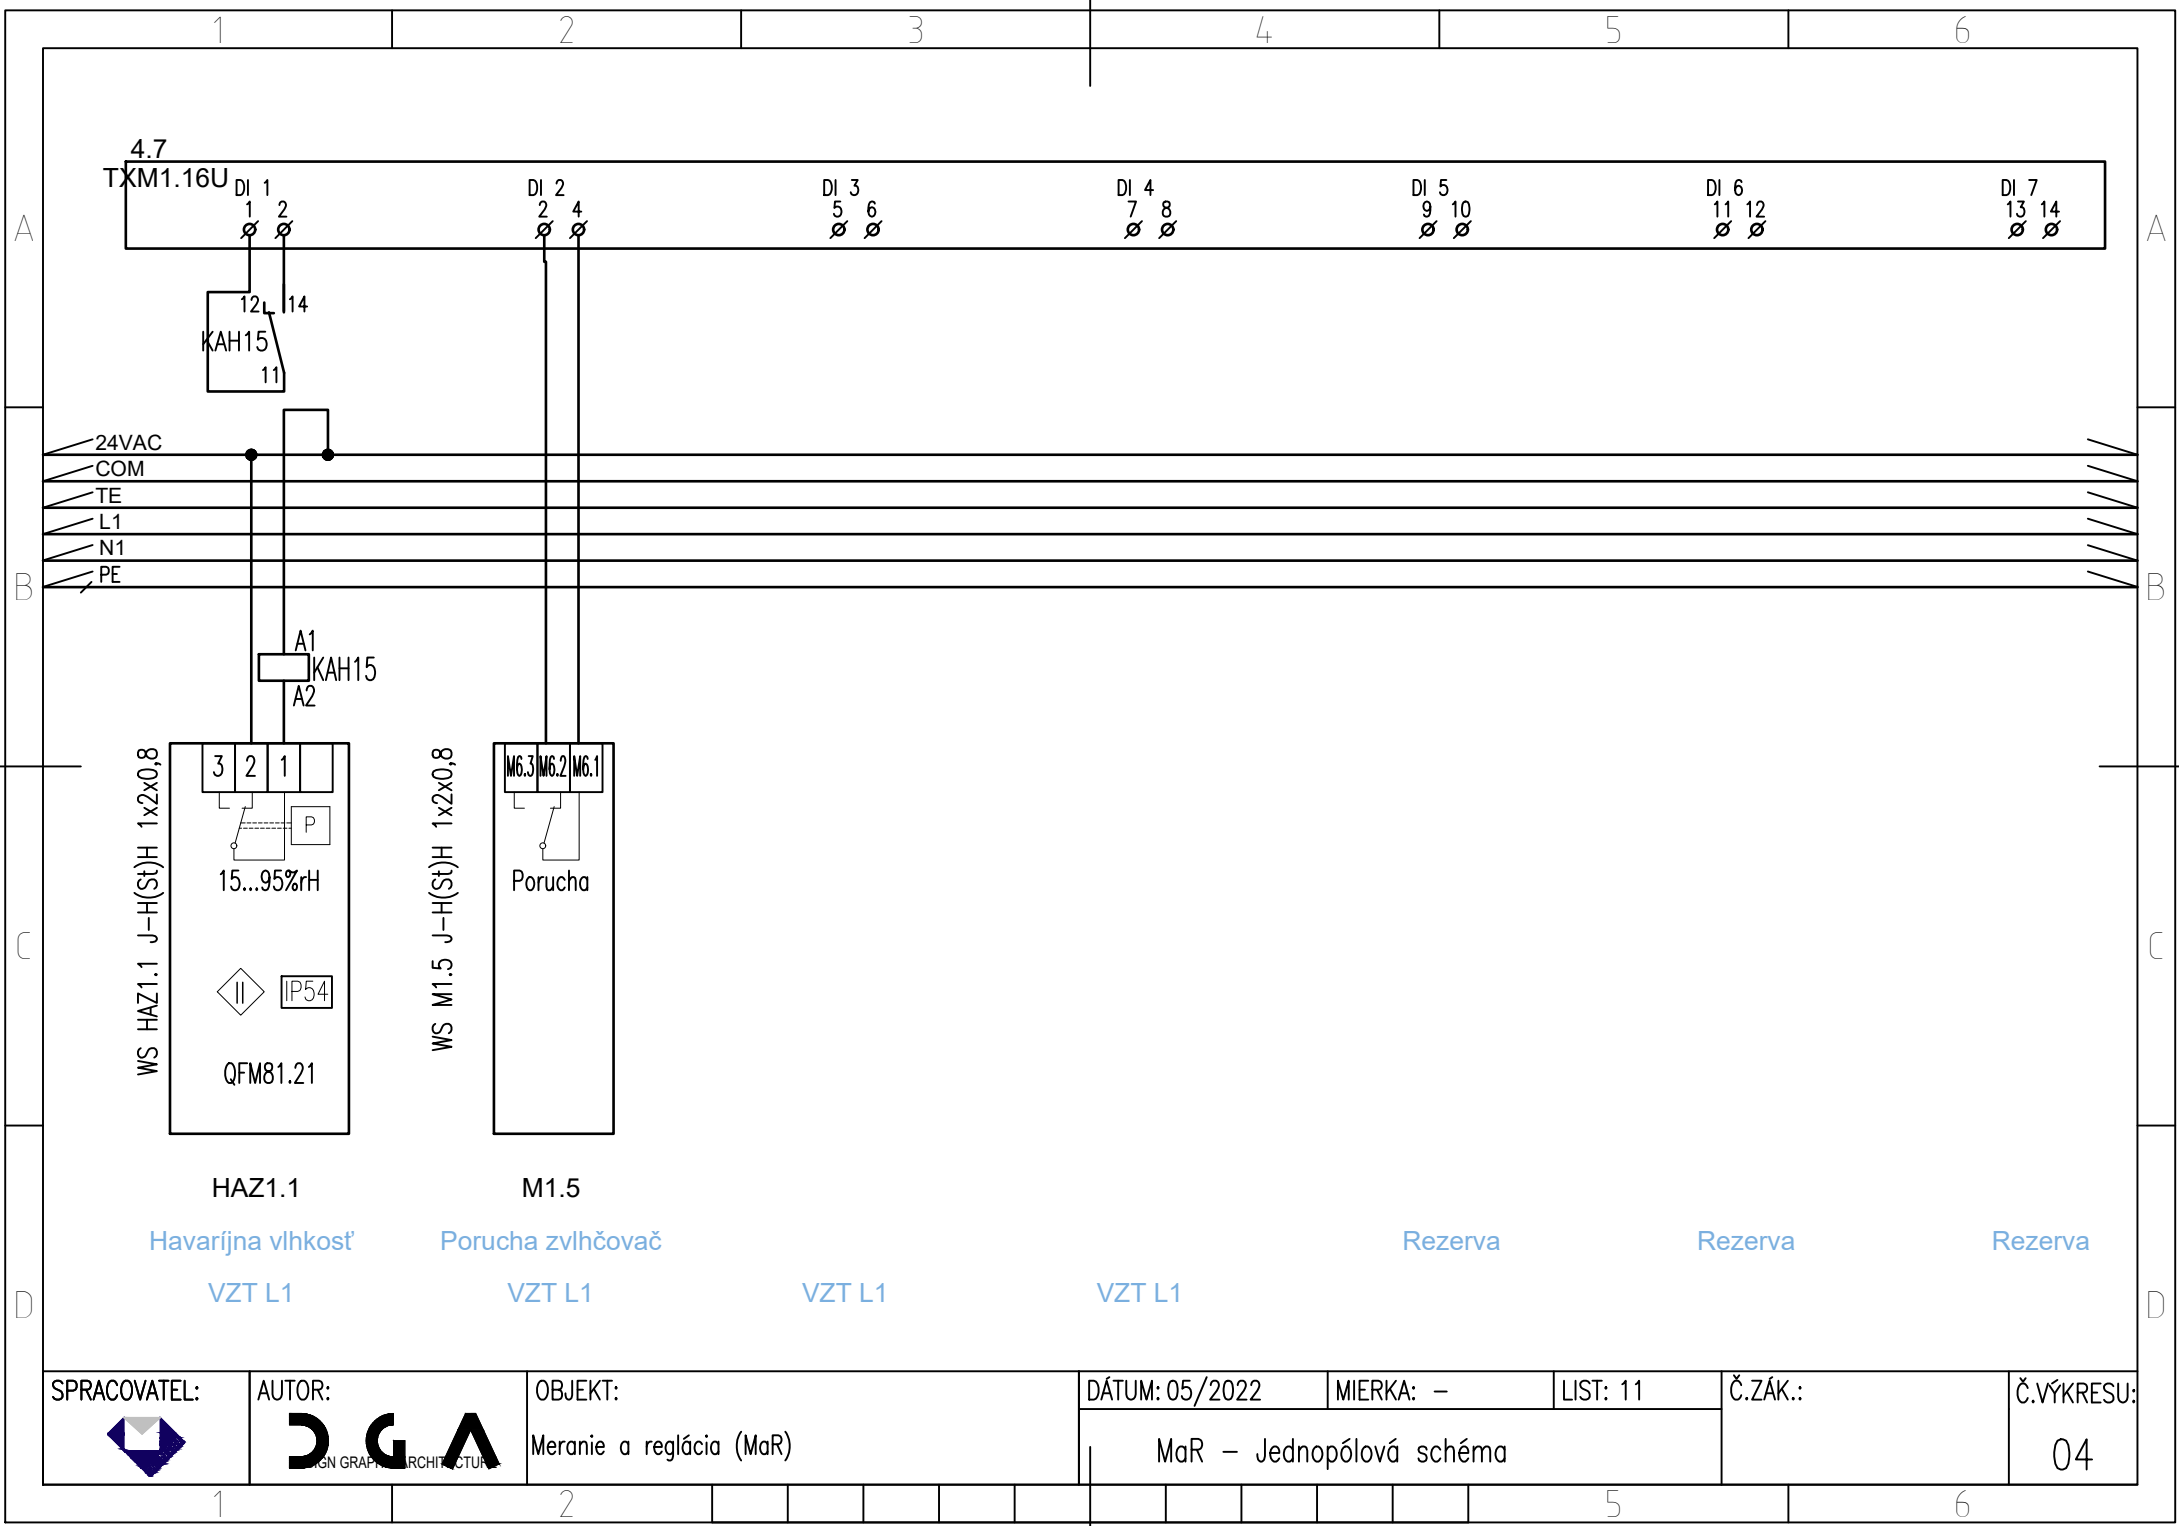

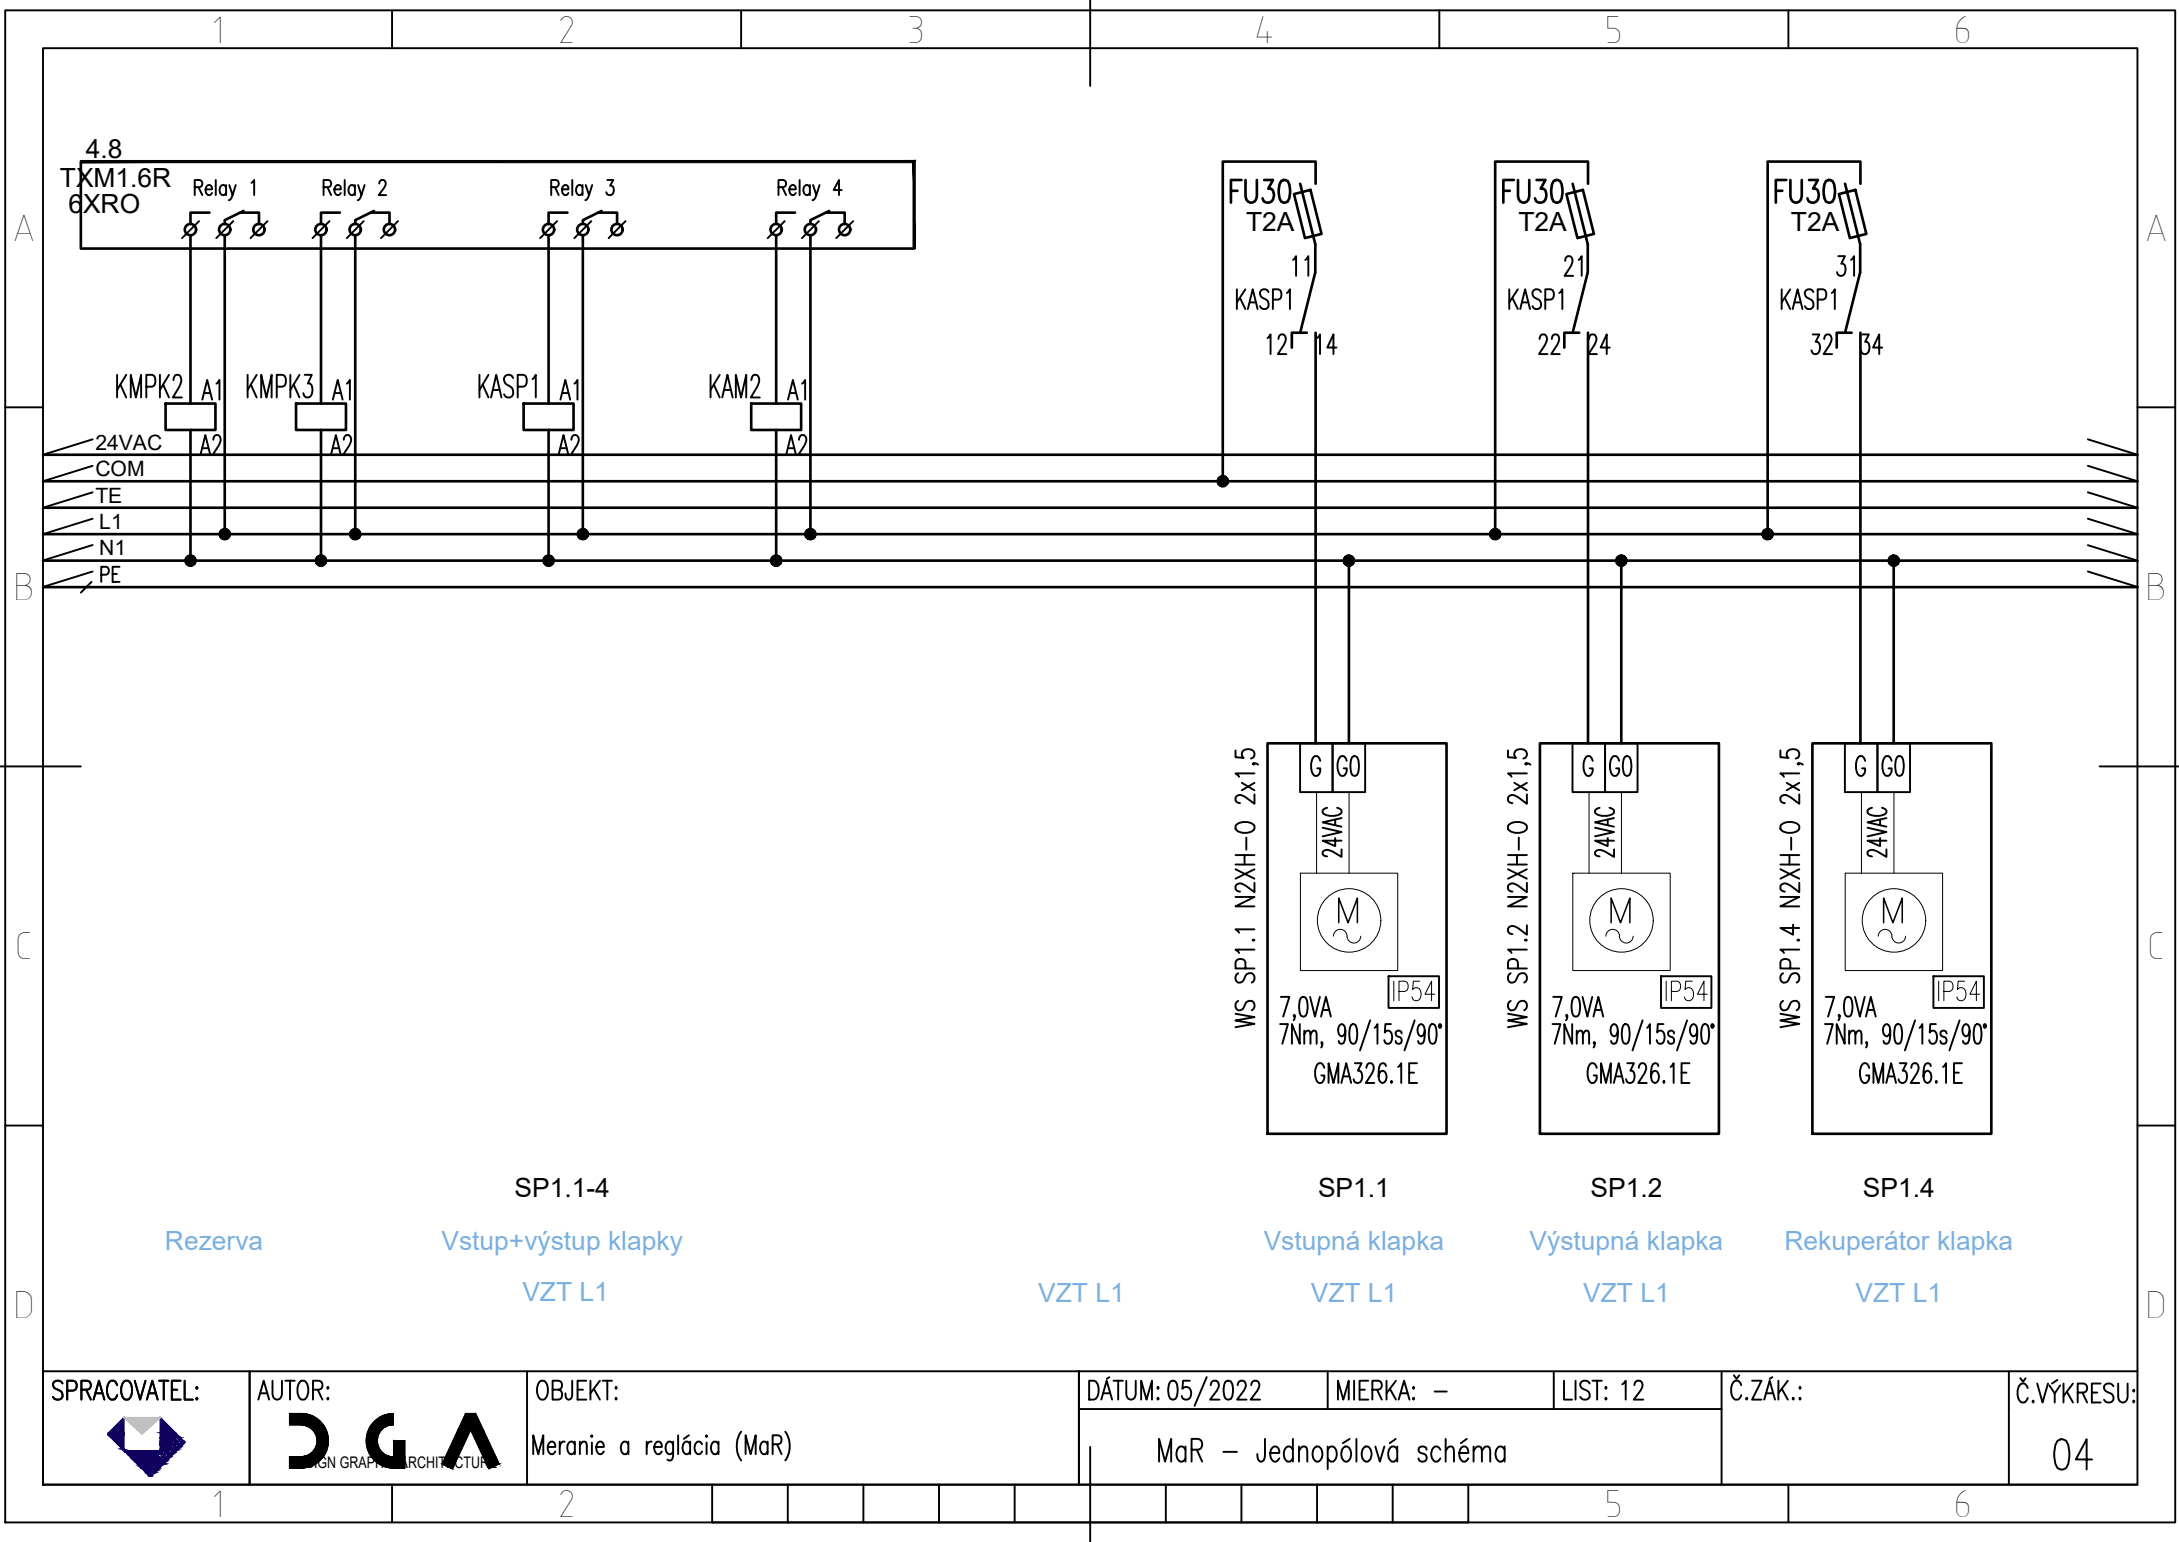

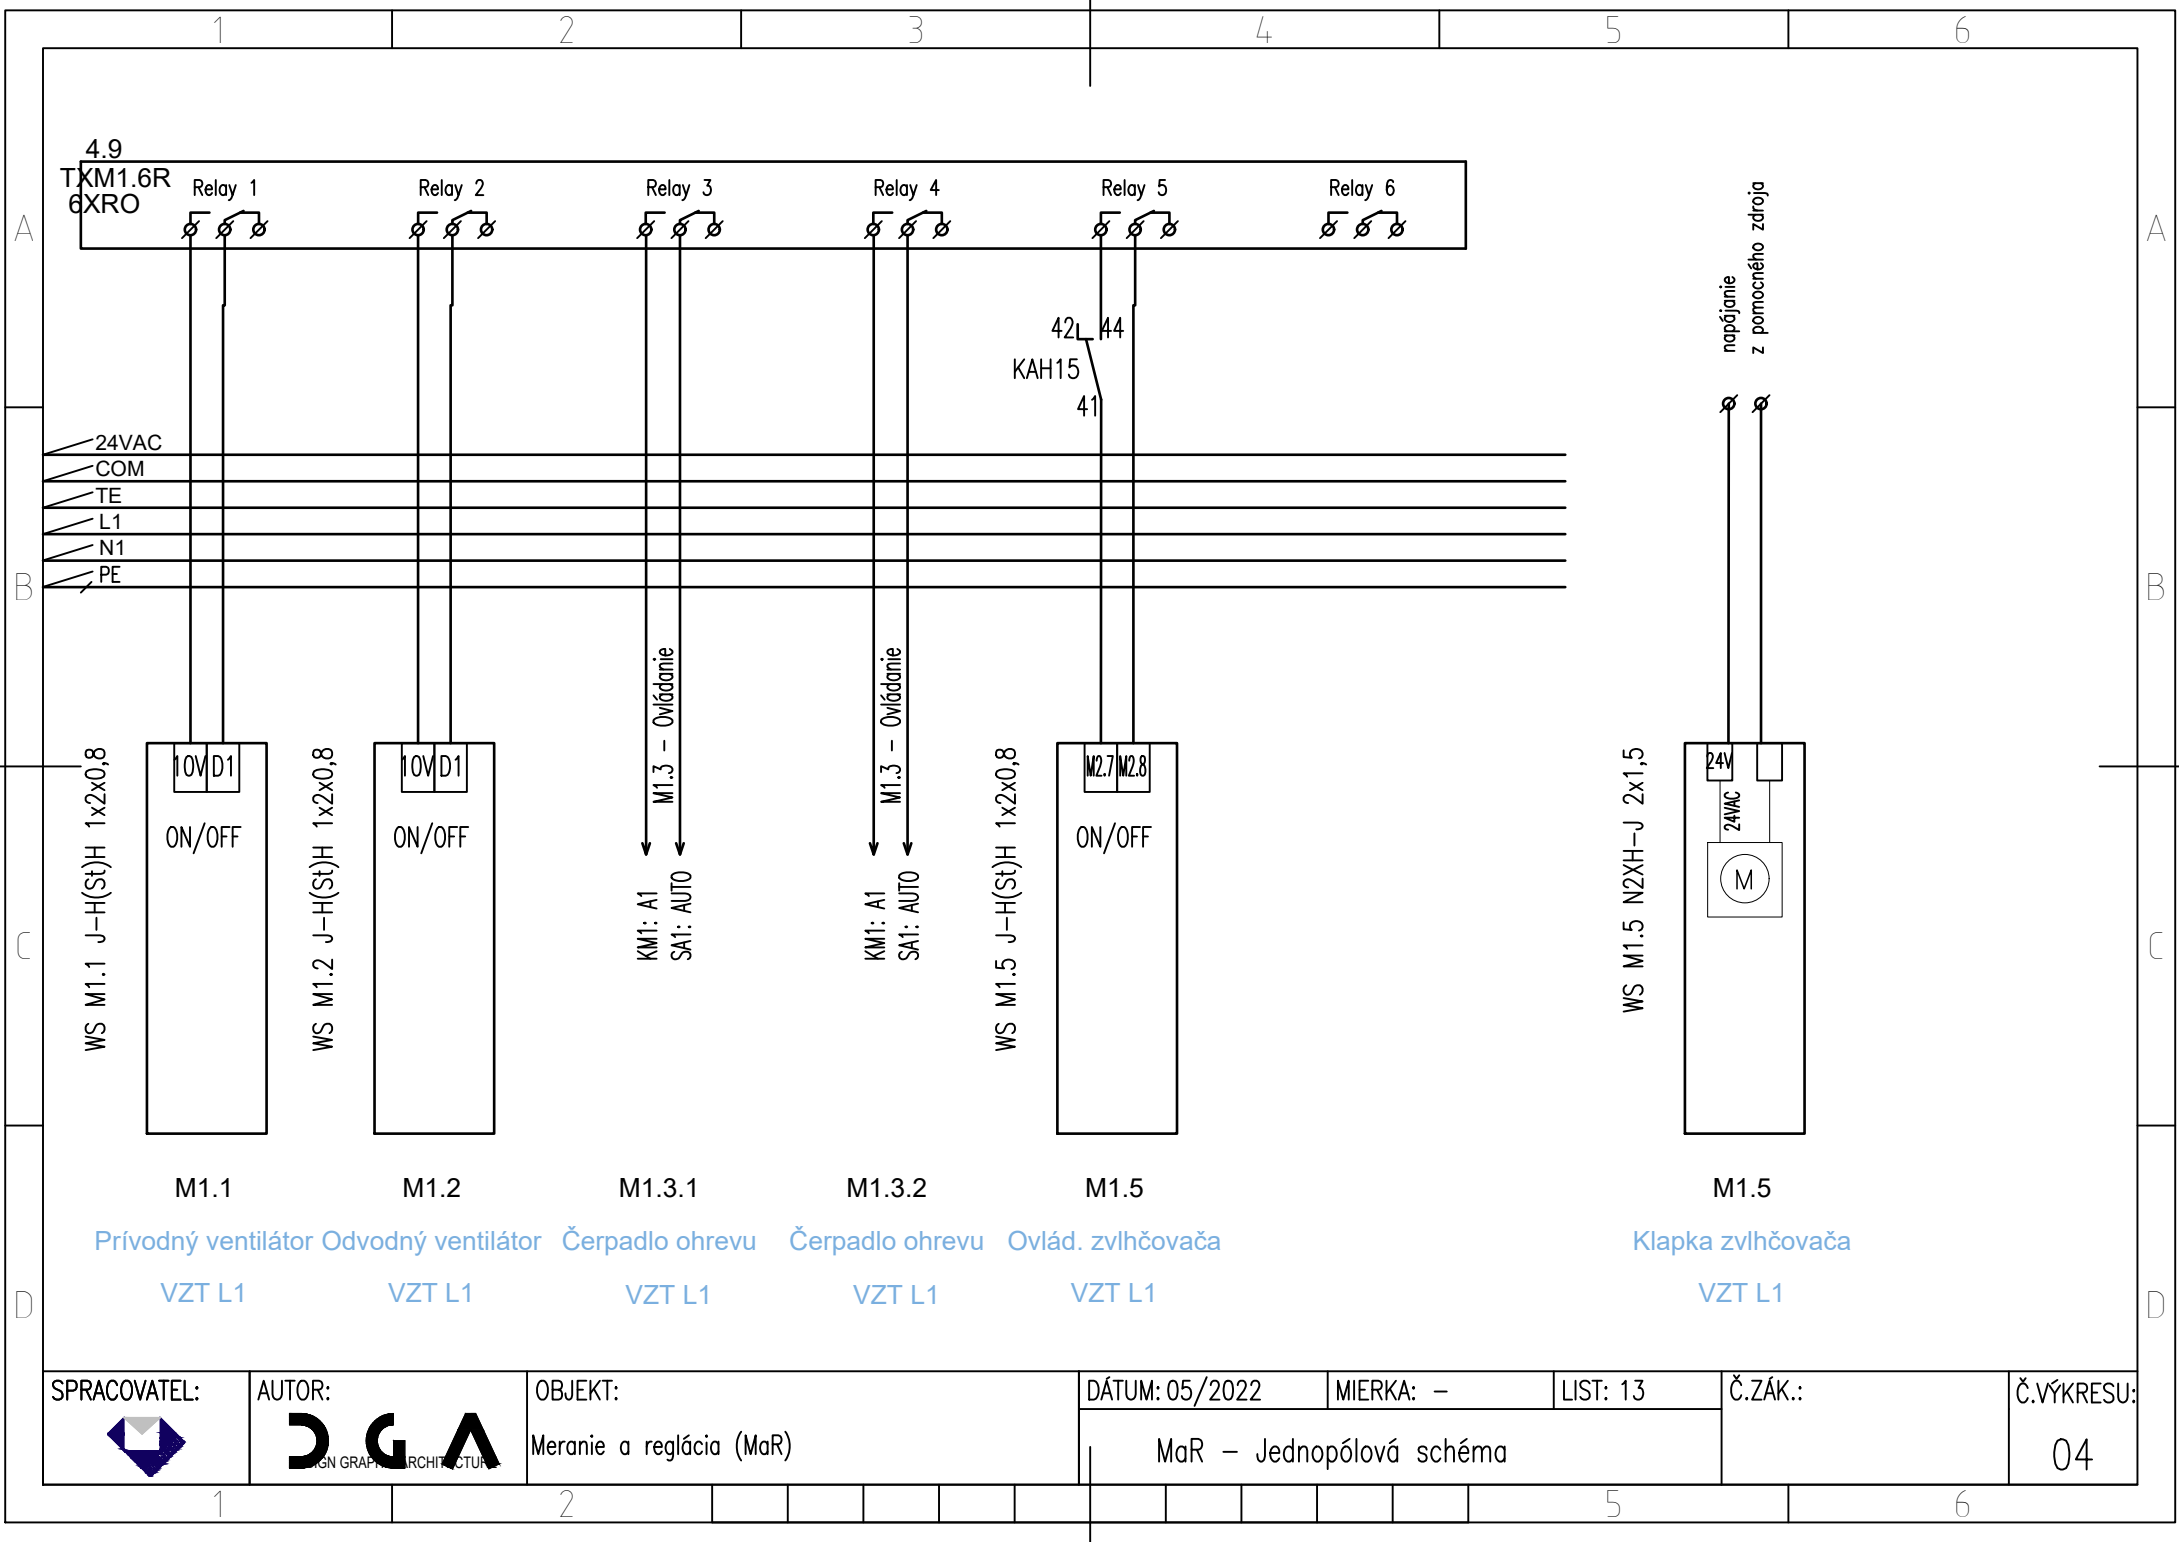

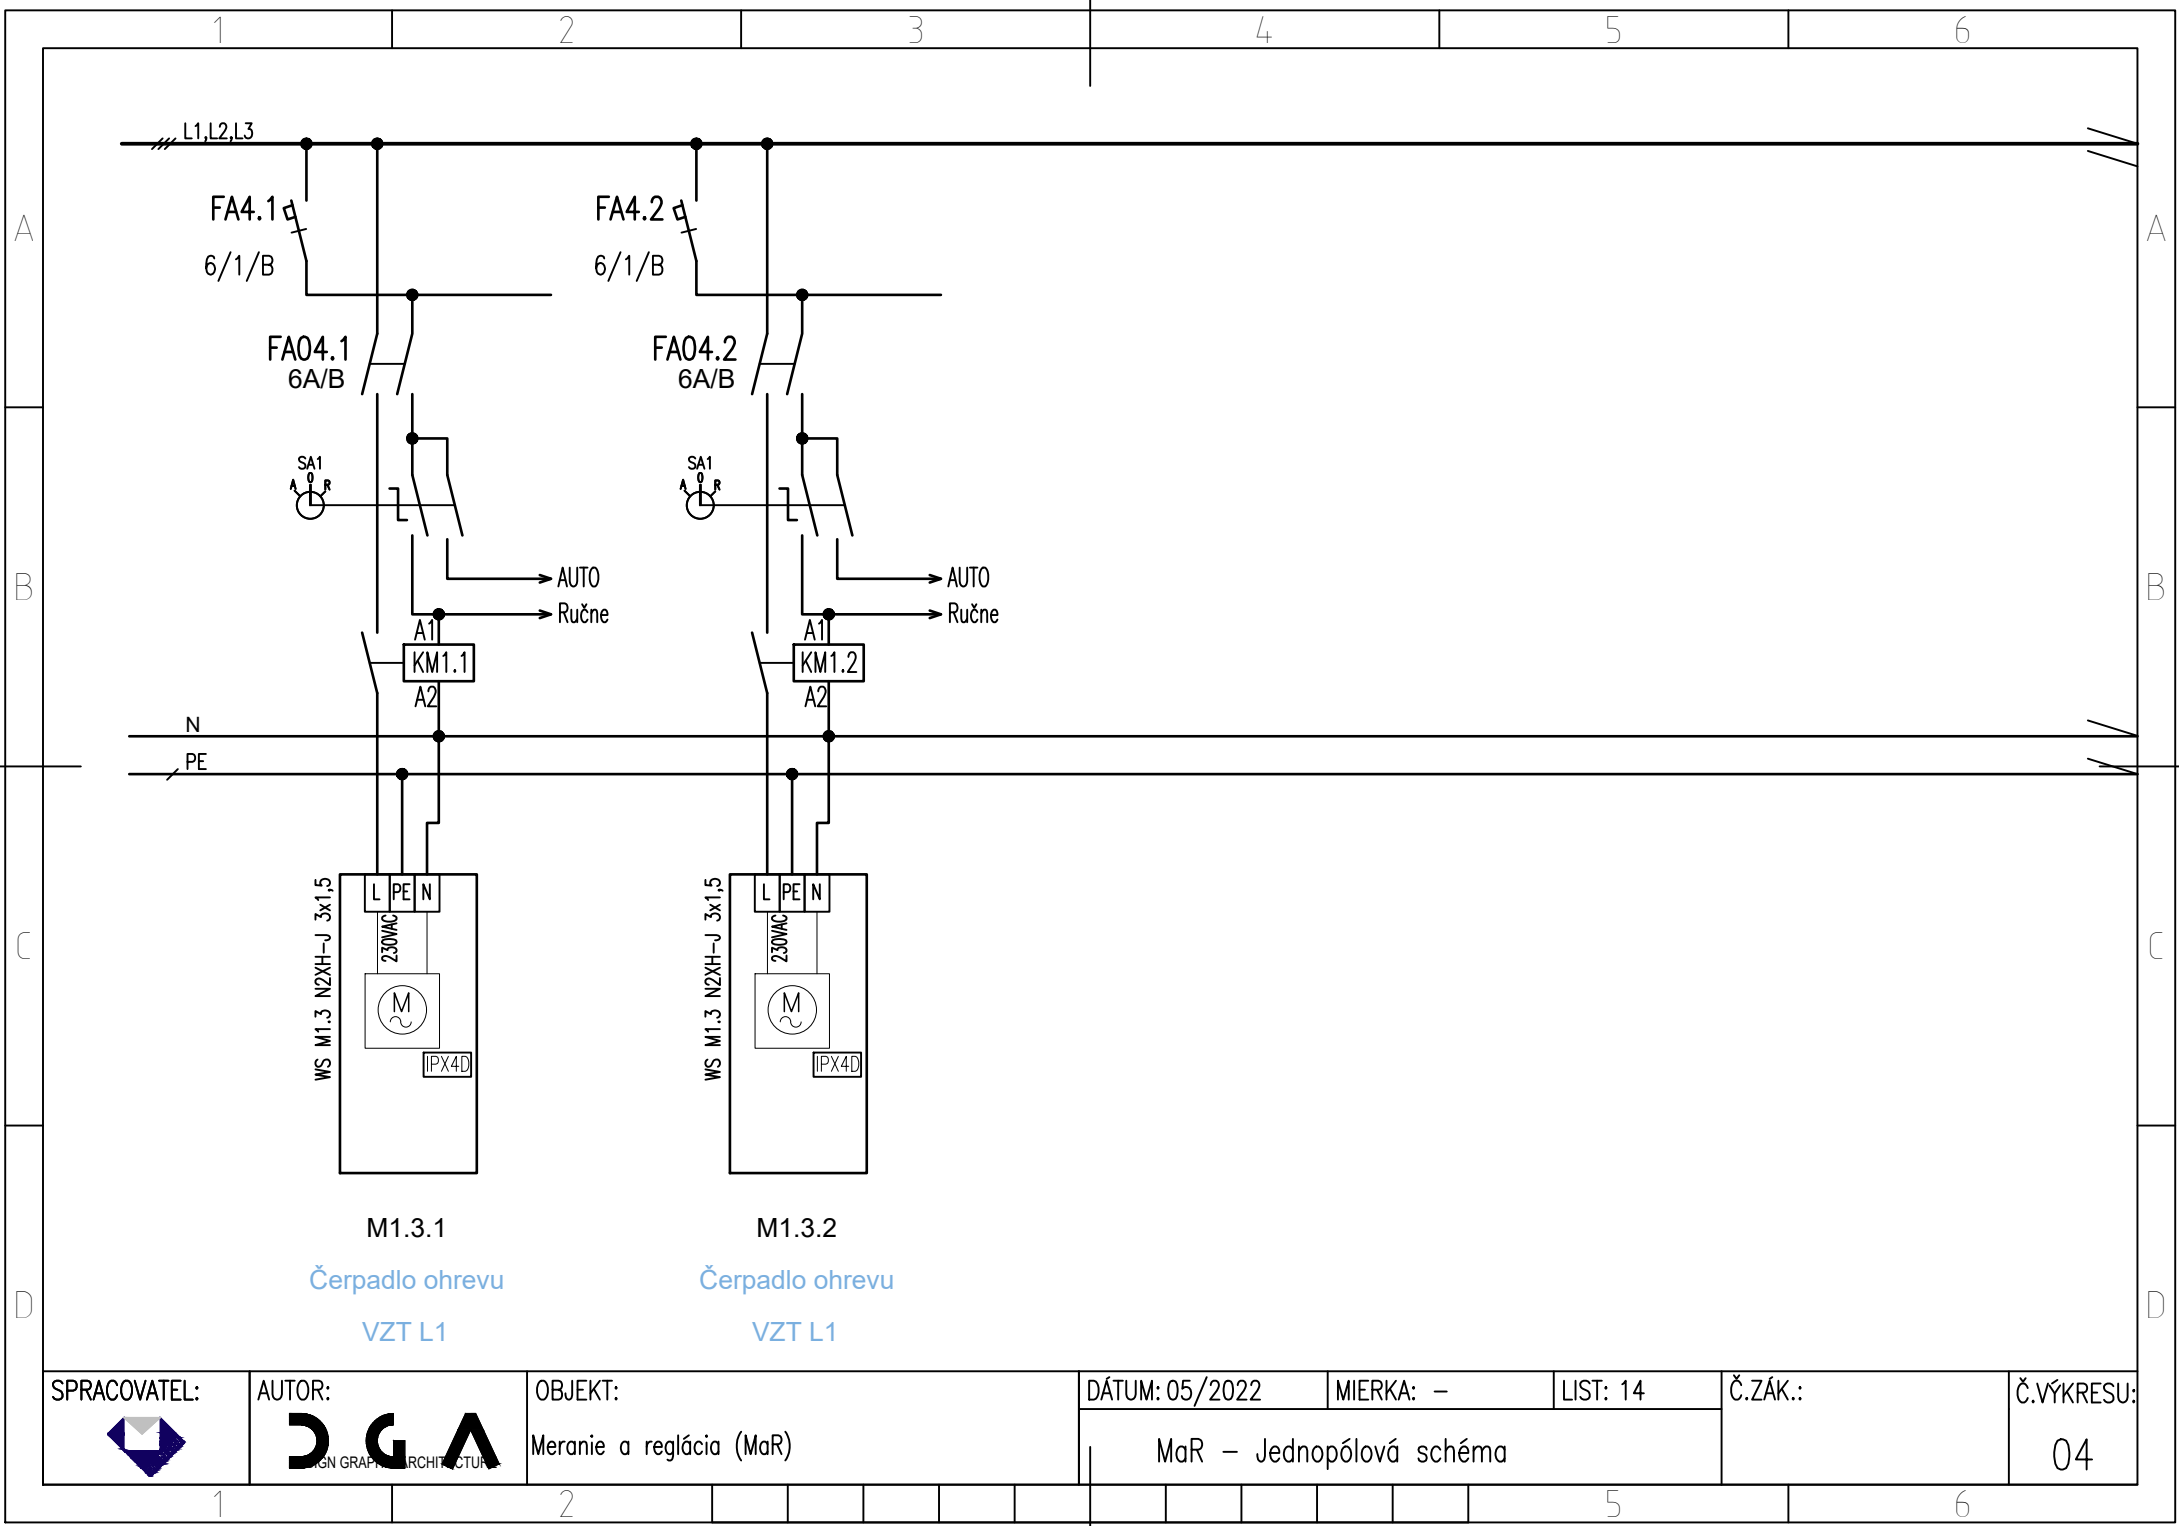





SPRACOVATEL:	AUTOR:	OBJEKT:	DÁTUM: 05/2022	MIERKA: –	LIST: 14	Č.ZÁK.:	Č.VÝKRESU:
		Meranie a reglácia (MaR)	MaR – Jednopolová schéma				04




Meranie a reglácia (MaR)

04

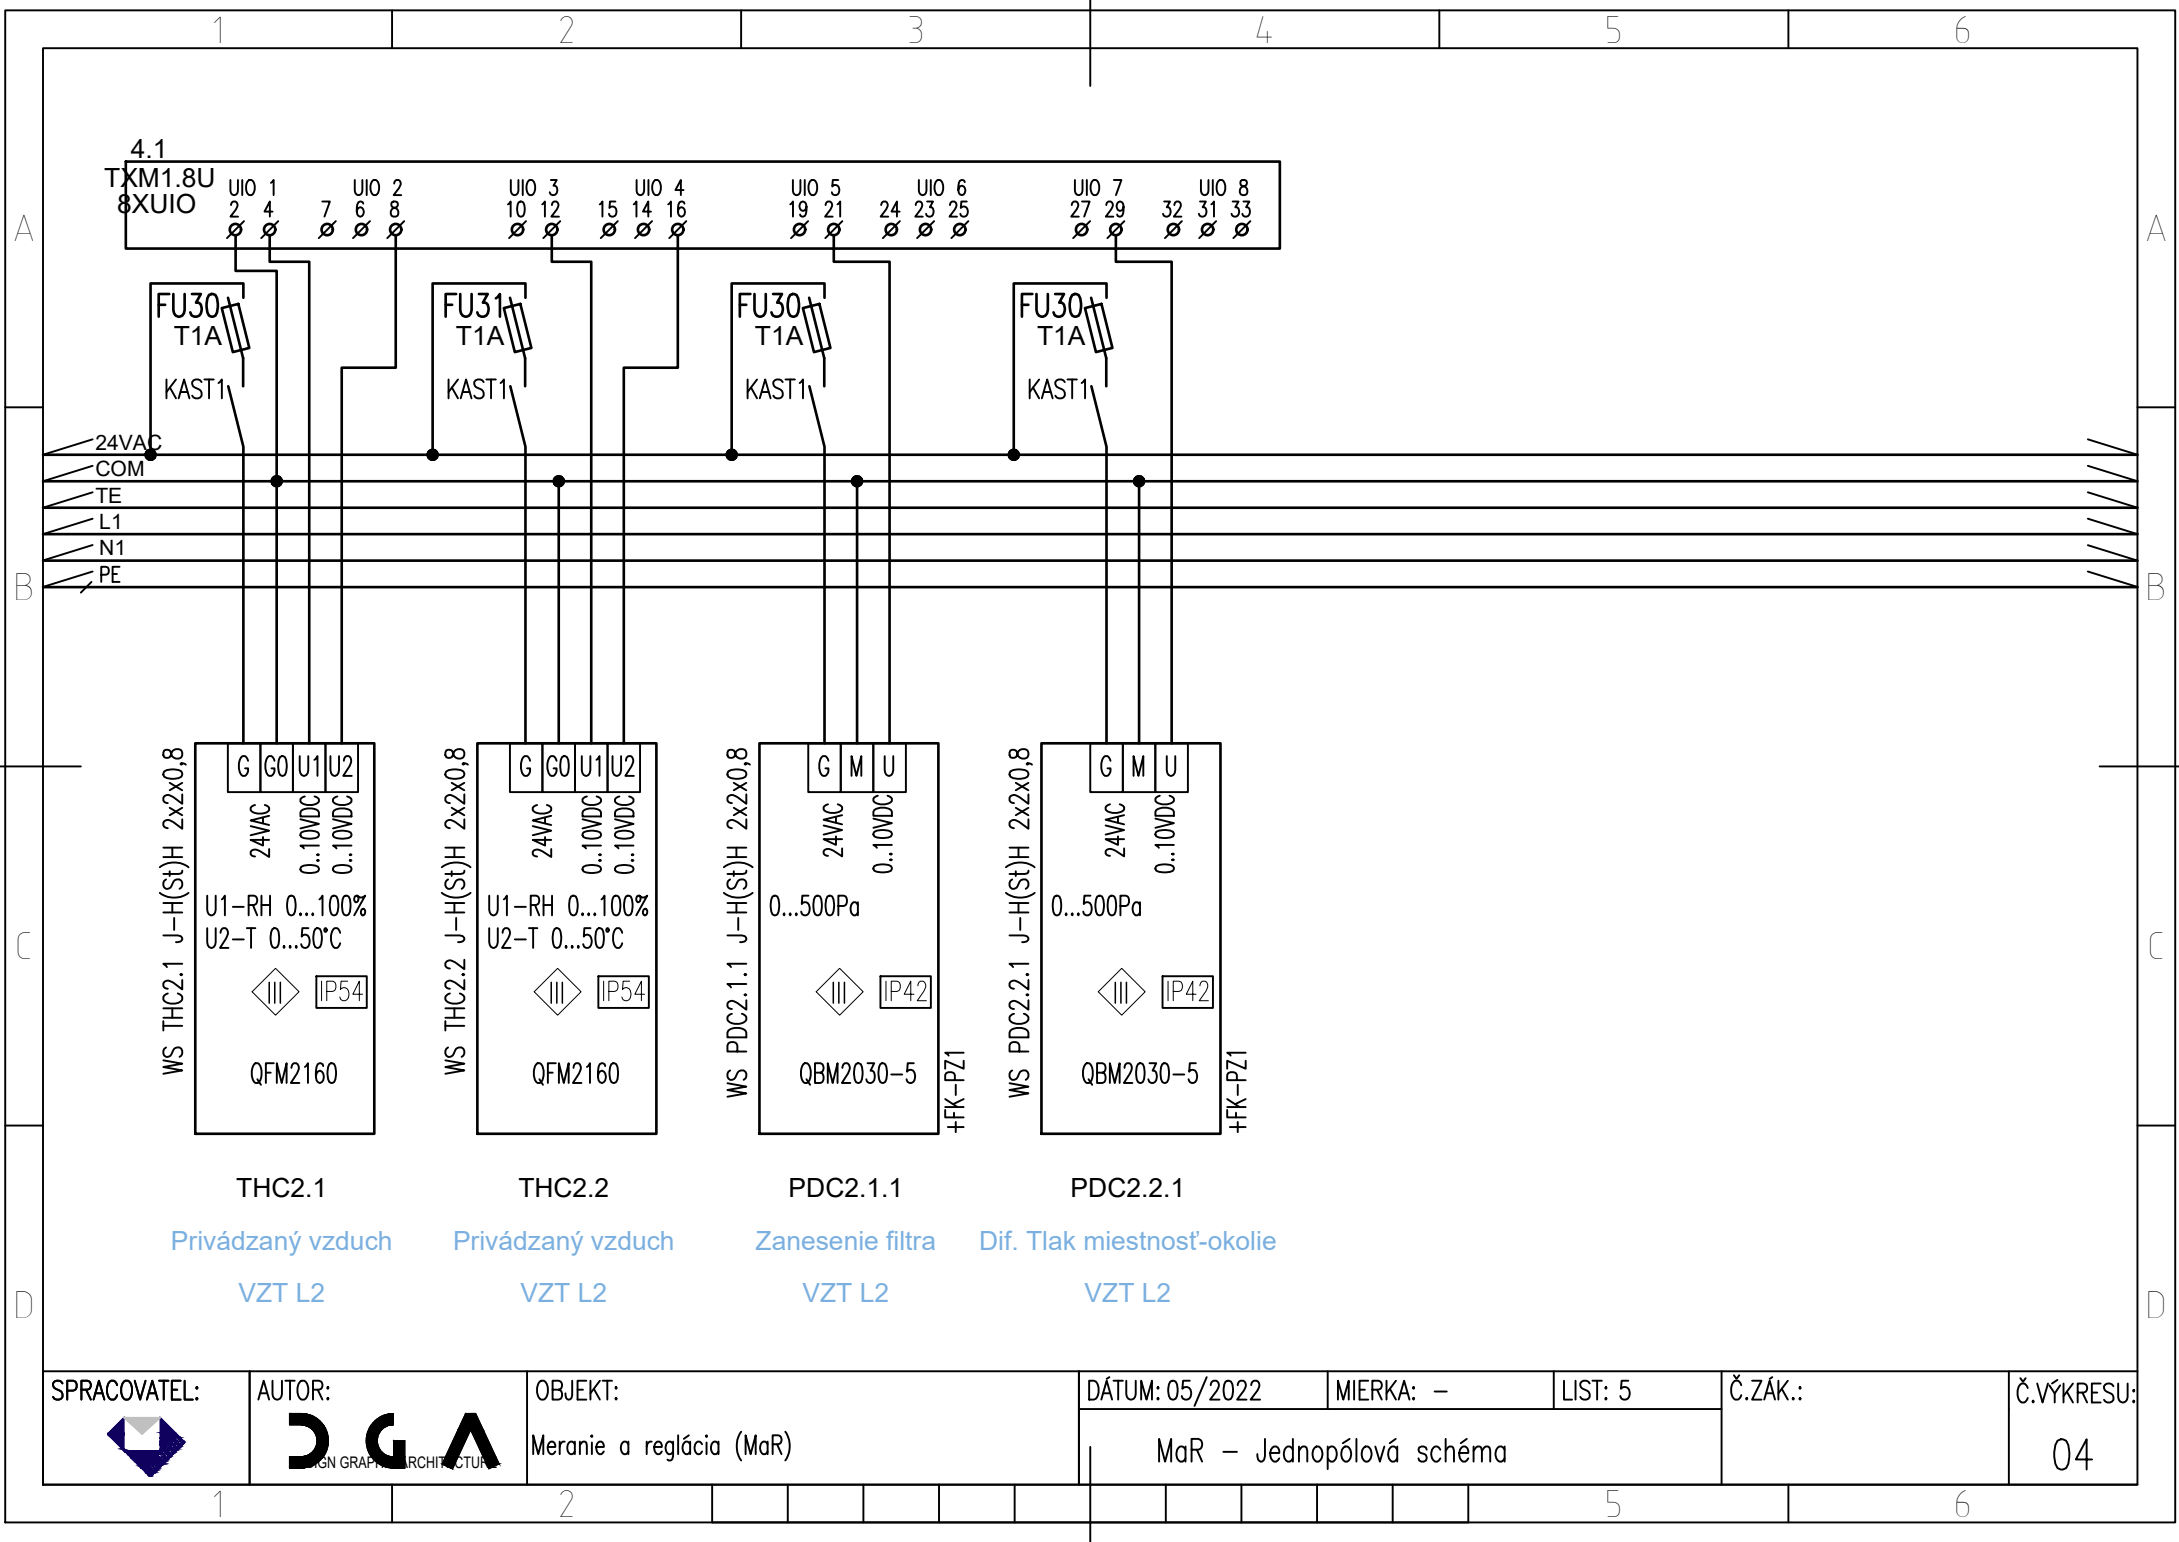

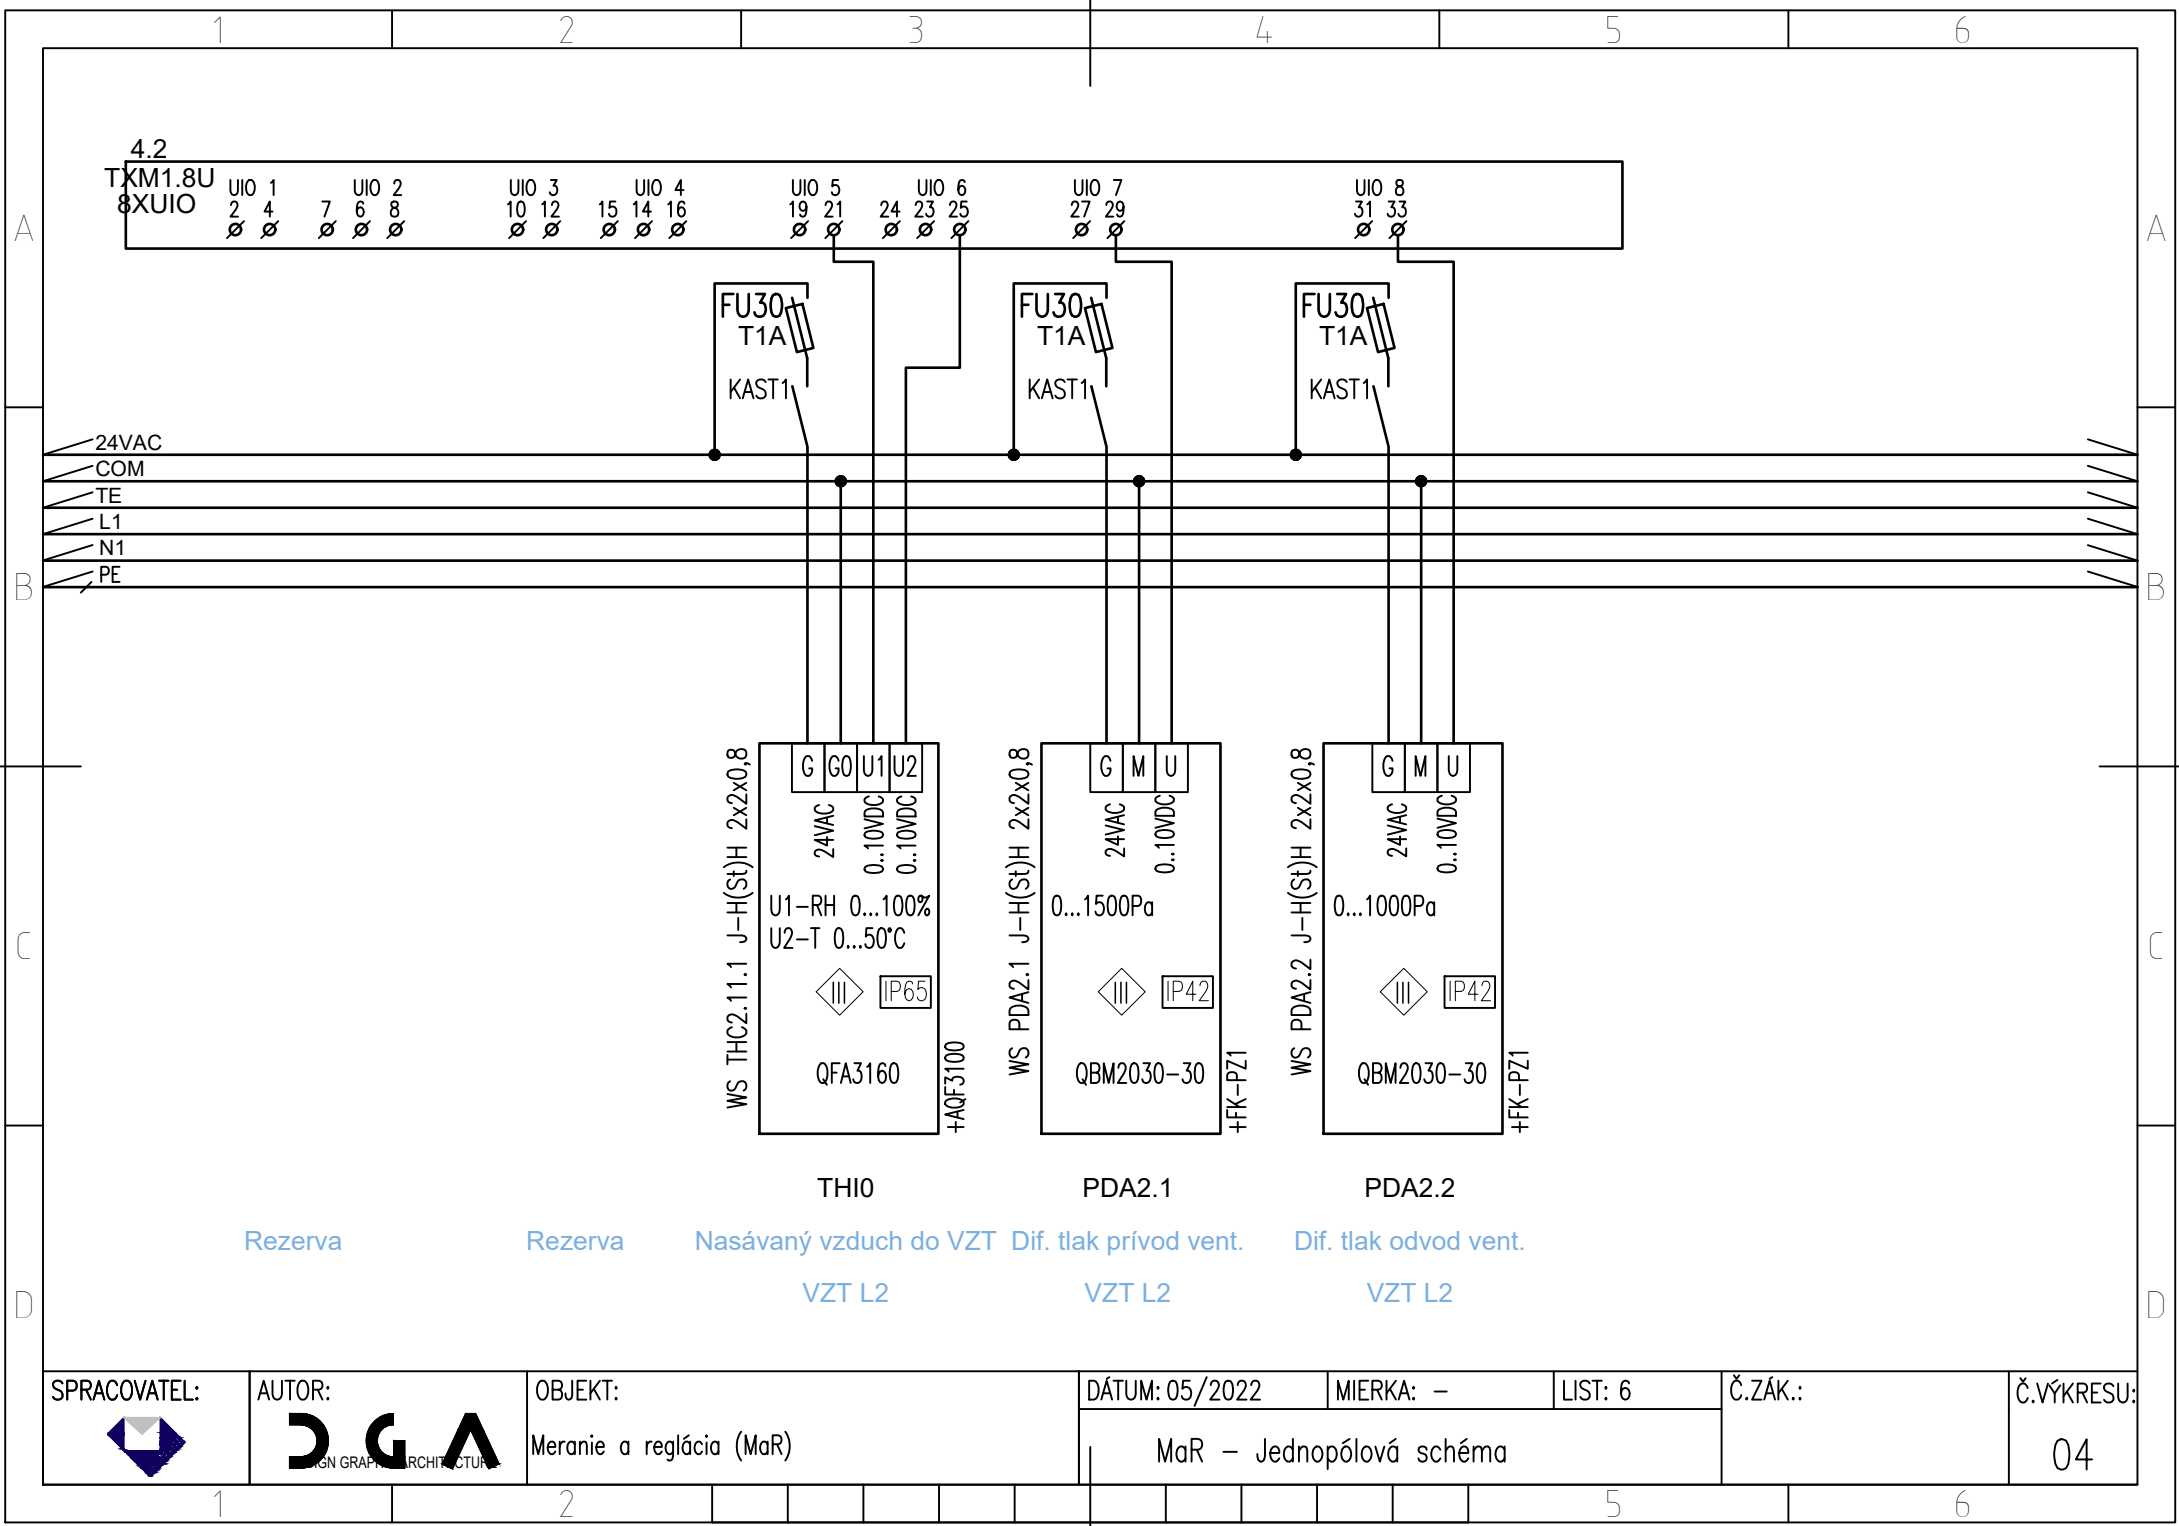

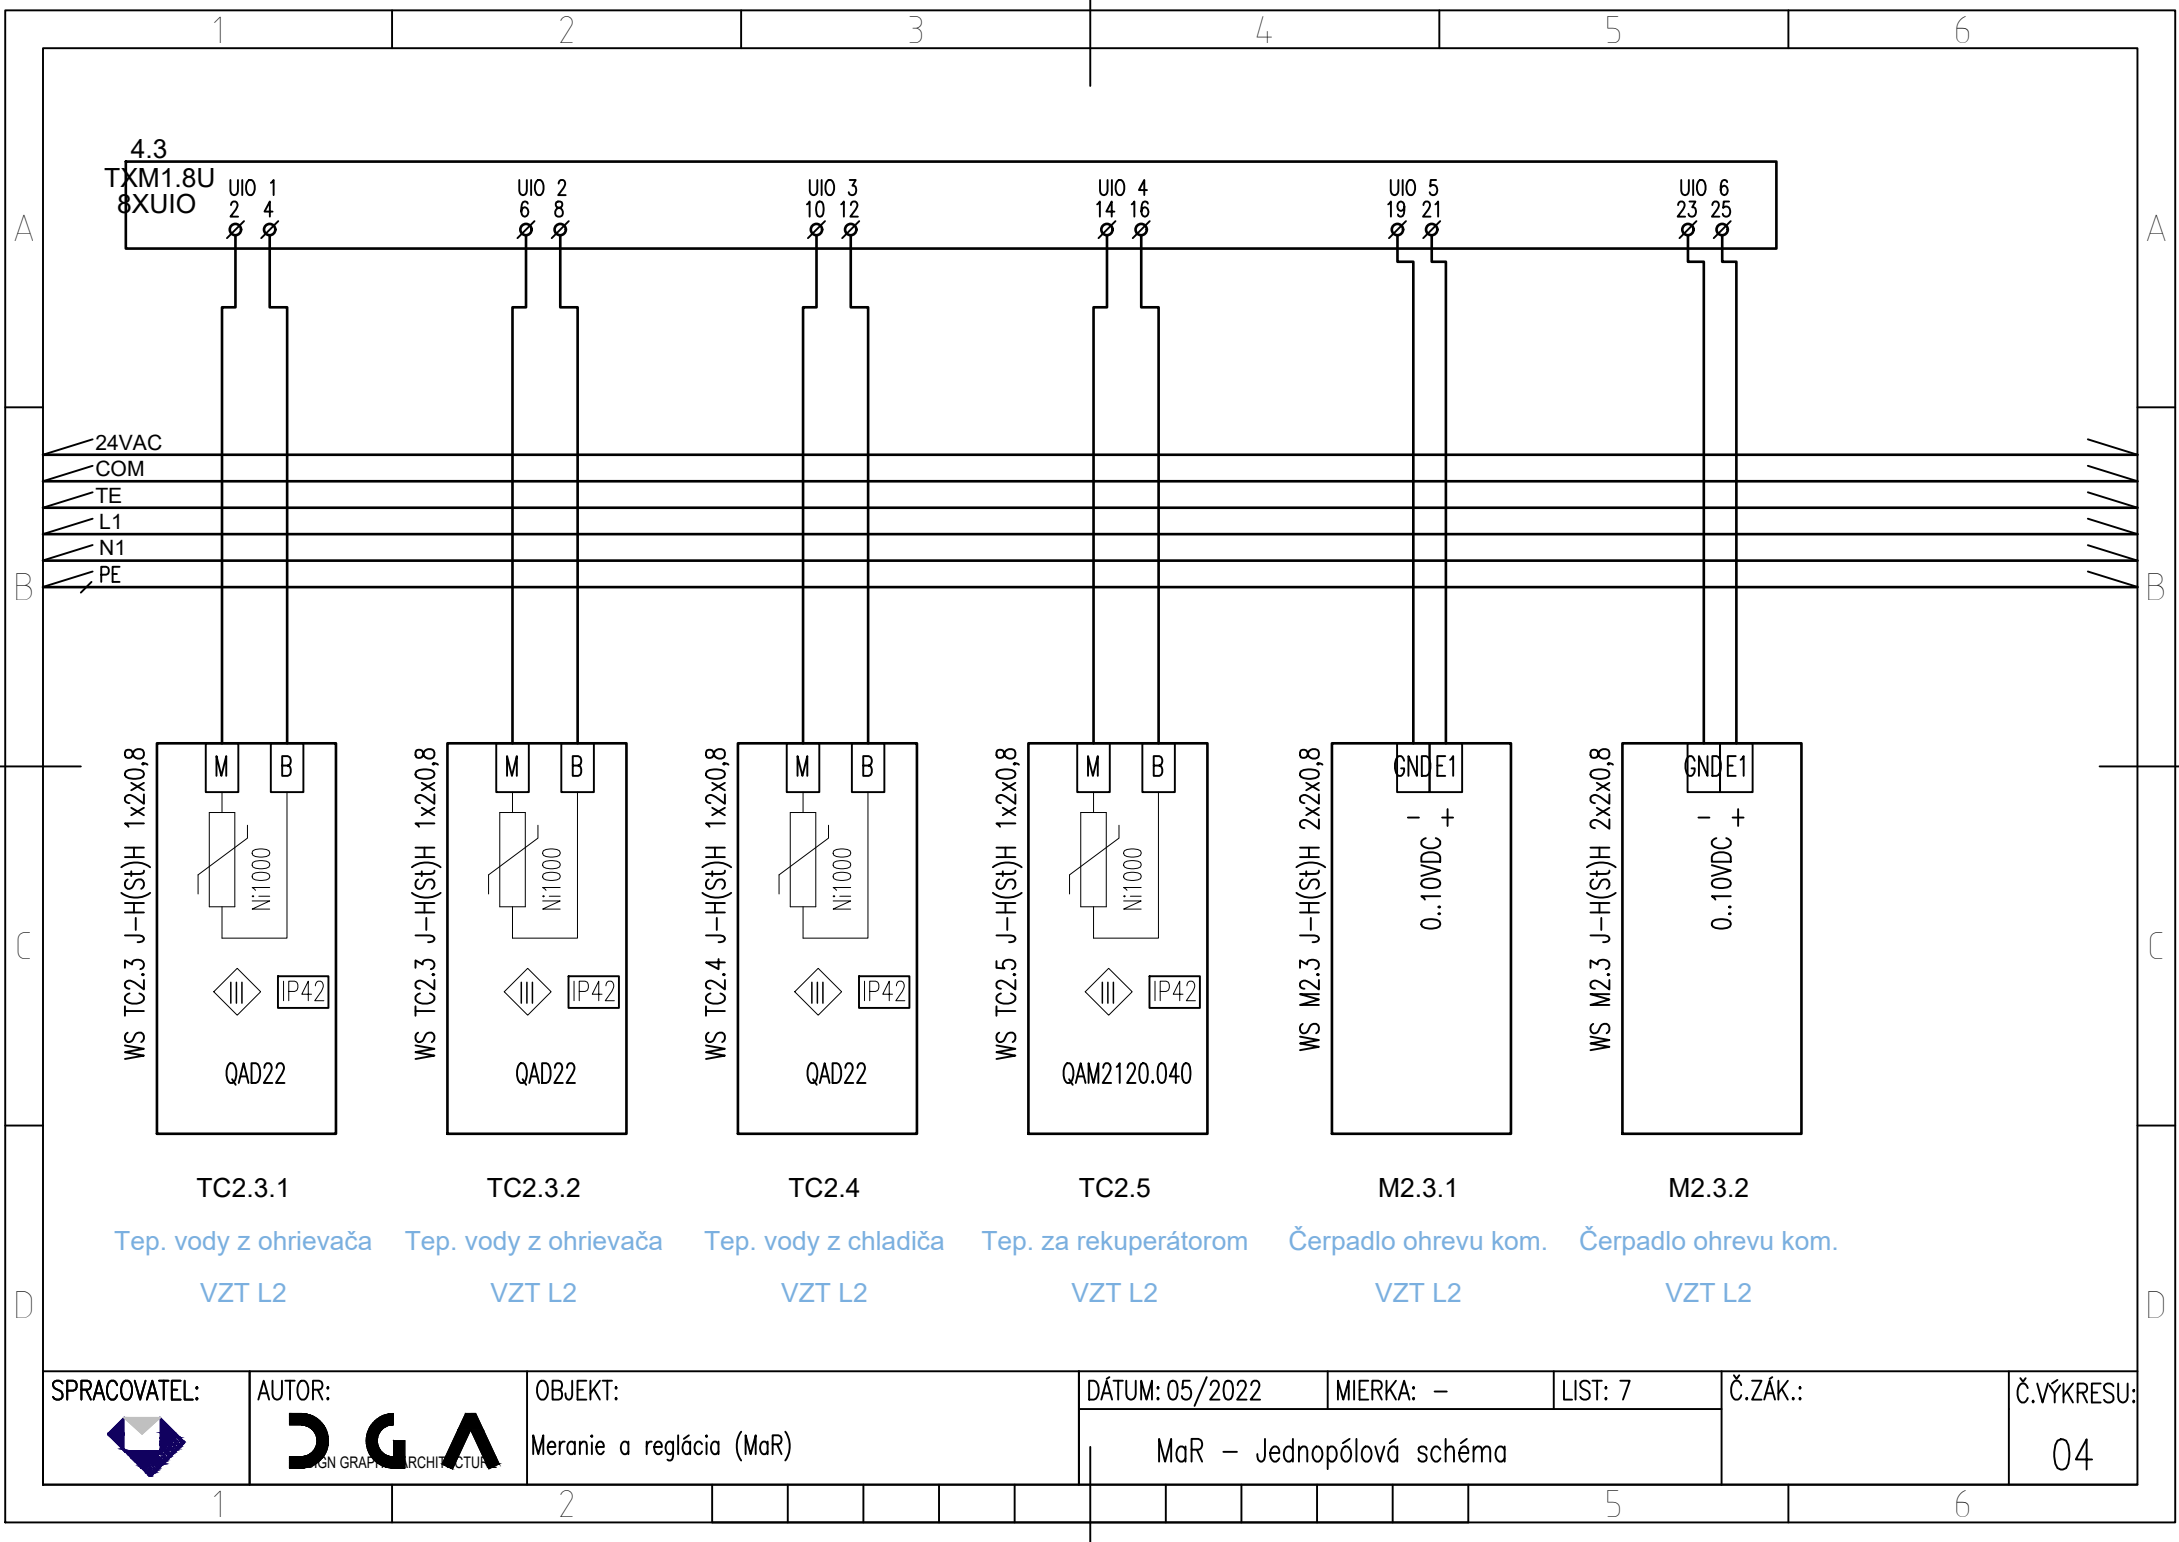

4.3
TKM1.8U
8XUIO

UIO 1
2 4

UIO 2
6 8


UIO 3
10 12

UIO 4
14 16

UIO 5
19 21


UIO 6
23 25

24VAC
COM
TE
L1
N1
PE

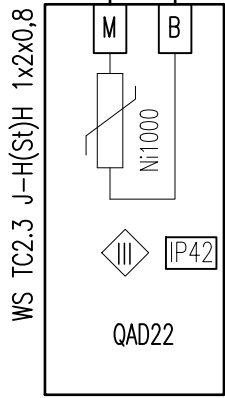


TC2.3.1

Tep. vody z ohrievača
VZT L2

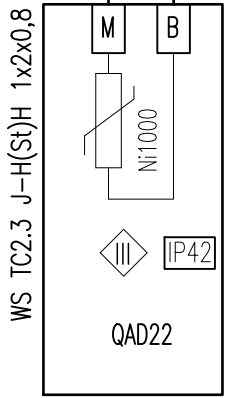


TC2.3.2

Tep. vody z ohrievača
VZT L2

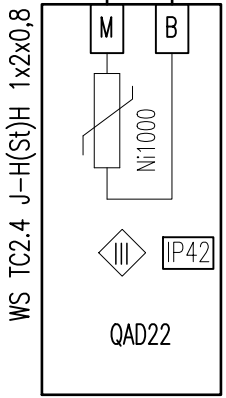


TC2.4

Tep. vody z chladiča
VZT L2

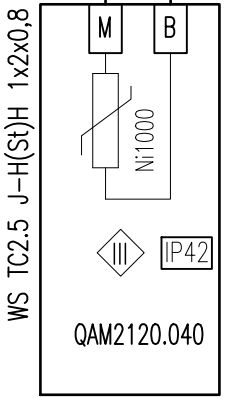


TC2.5

Tep. za rekuperátorom
VZT L2

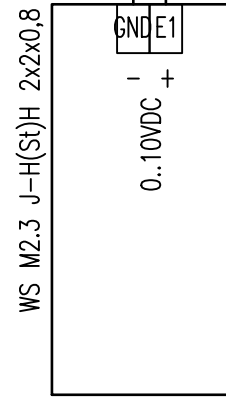

M2.3.1


Čerpadlo ohrevu kom.
VZT L2

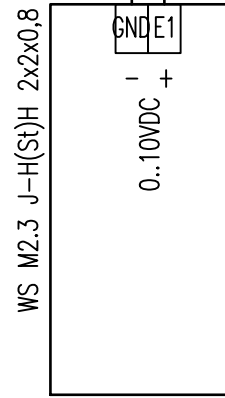

M2.3.2

Čerpadlo ohrevu kom.
VZT L2

SPRACOVATEL:	AUTOR:	OBJEKT:	DÁTUM: 05/2022	MIERKA: -	LIST: 7	Č.ZÁK.:	Č.VÝKRESU:
		Meranie a reglácia (MaR)	MaR - Jednopolová schéma				04

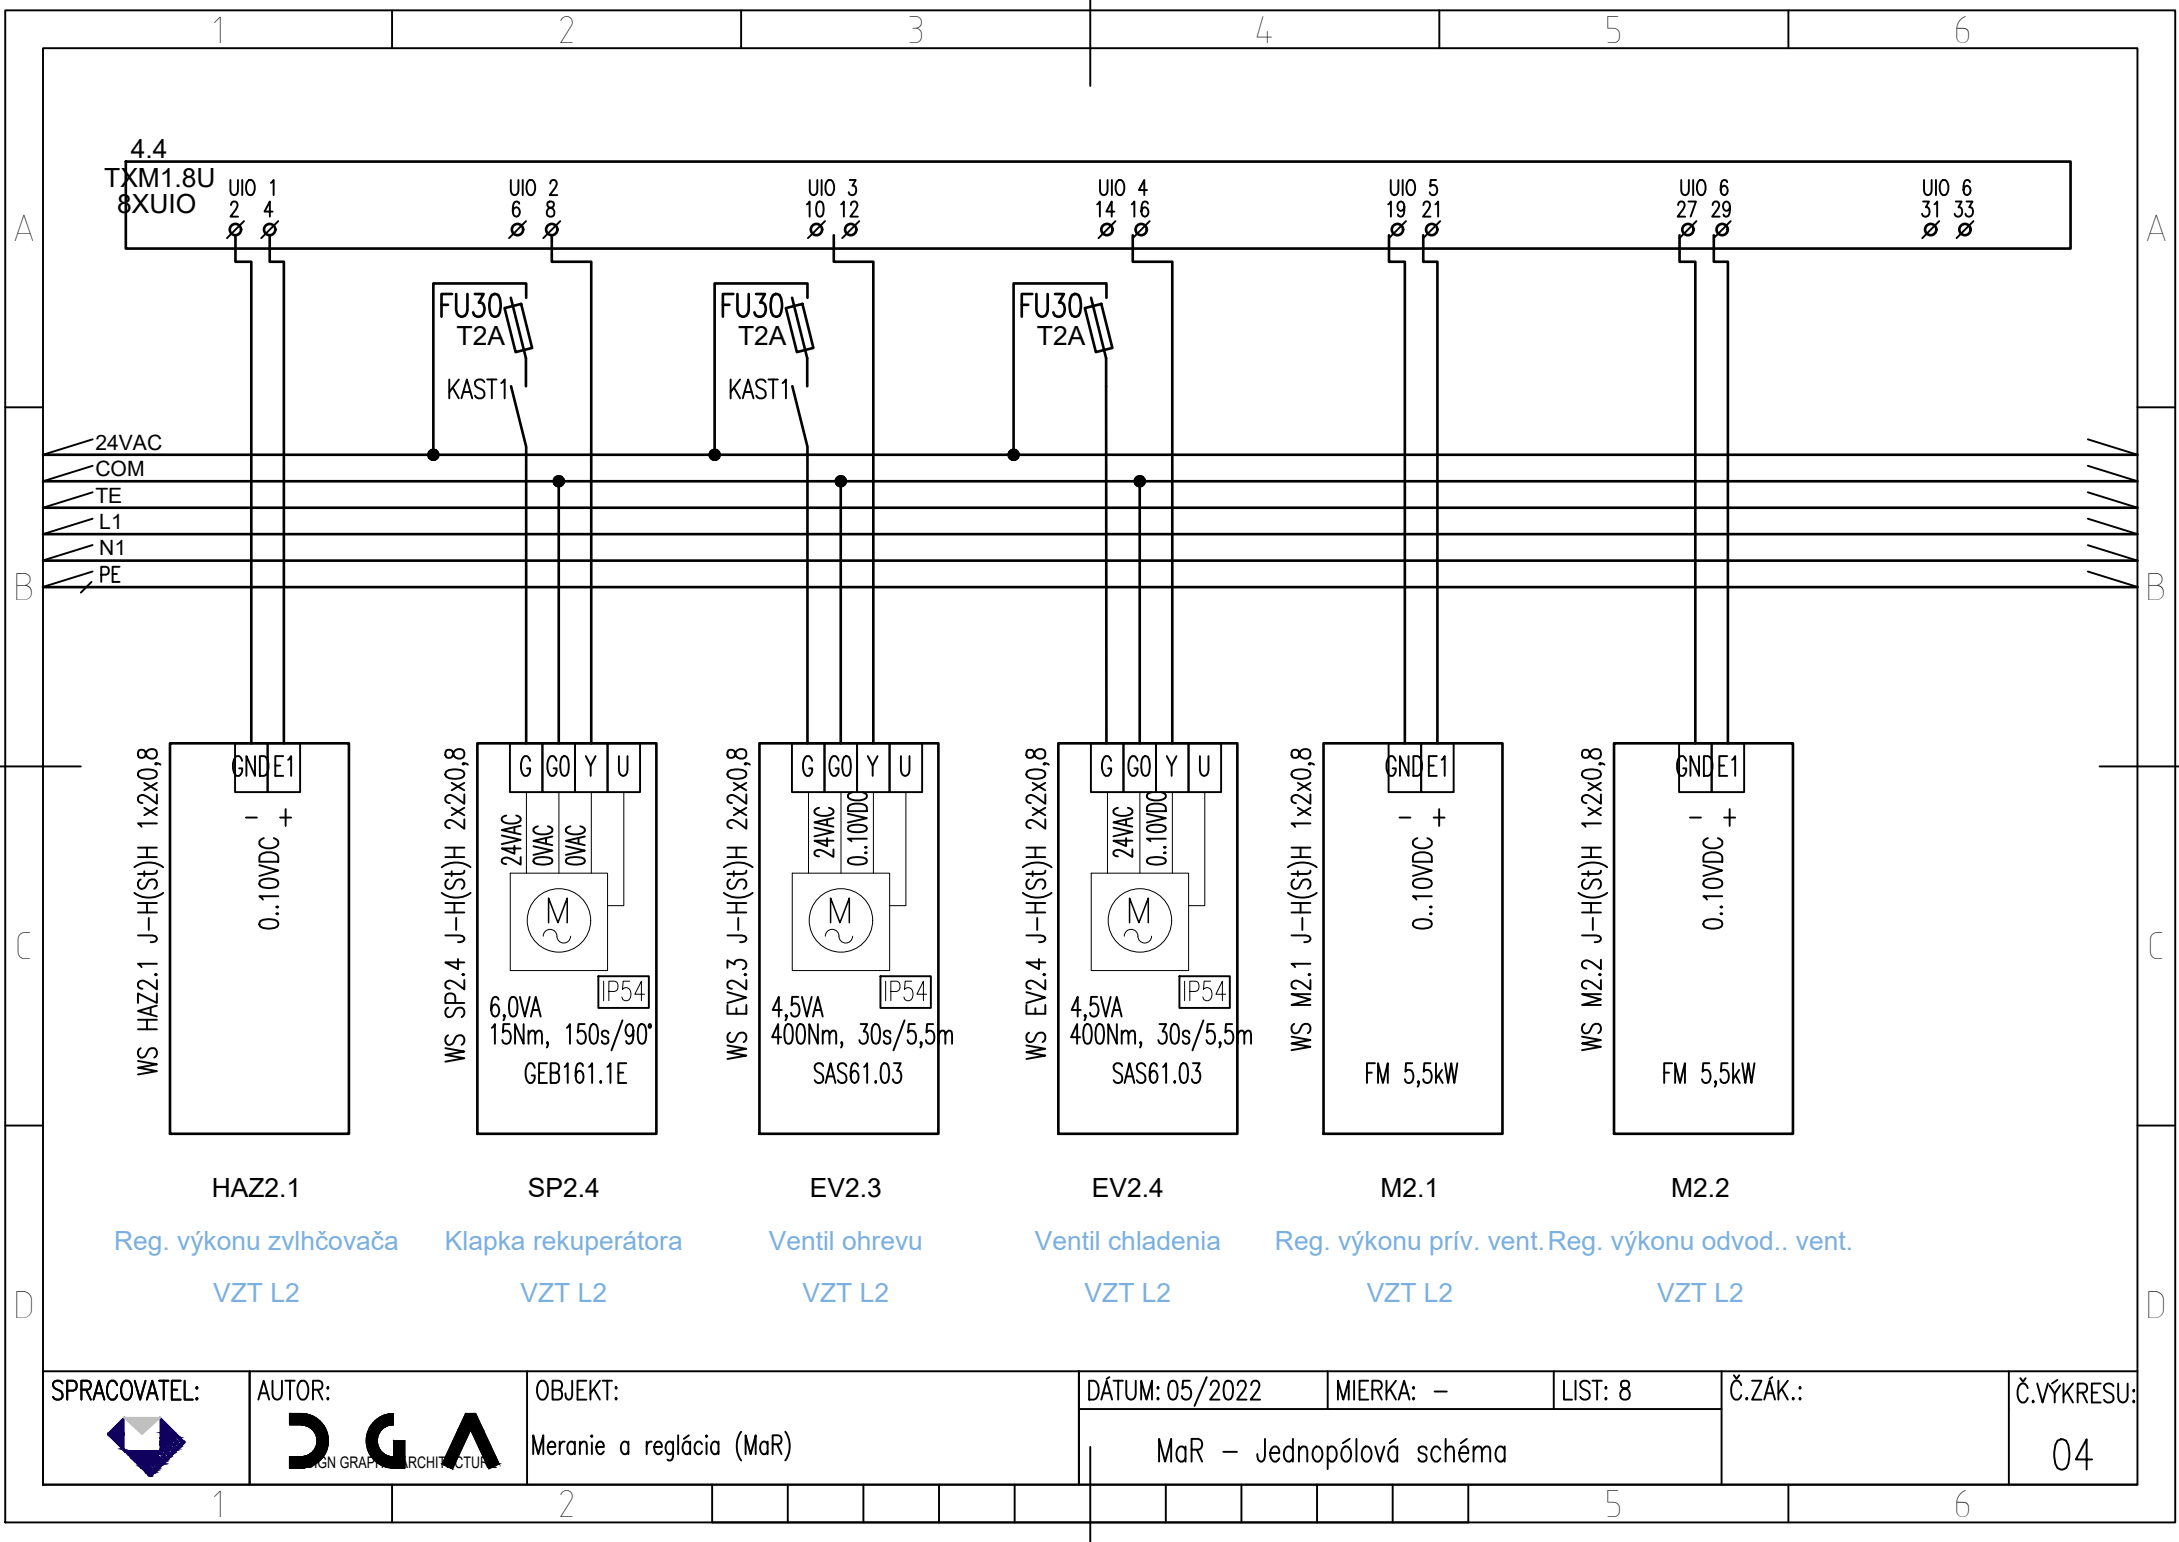

SPRACOVATEL:



AUTOR:



OBJEKT:

Meranie a regulácia (MaR)

DÁTUM: 05/2022

MIERKA: -


LIST: 8


Č.ZÁK.:

Č.VÝKRESU:

MaR - Jednopolová schéma

04

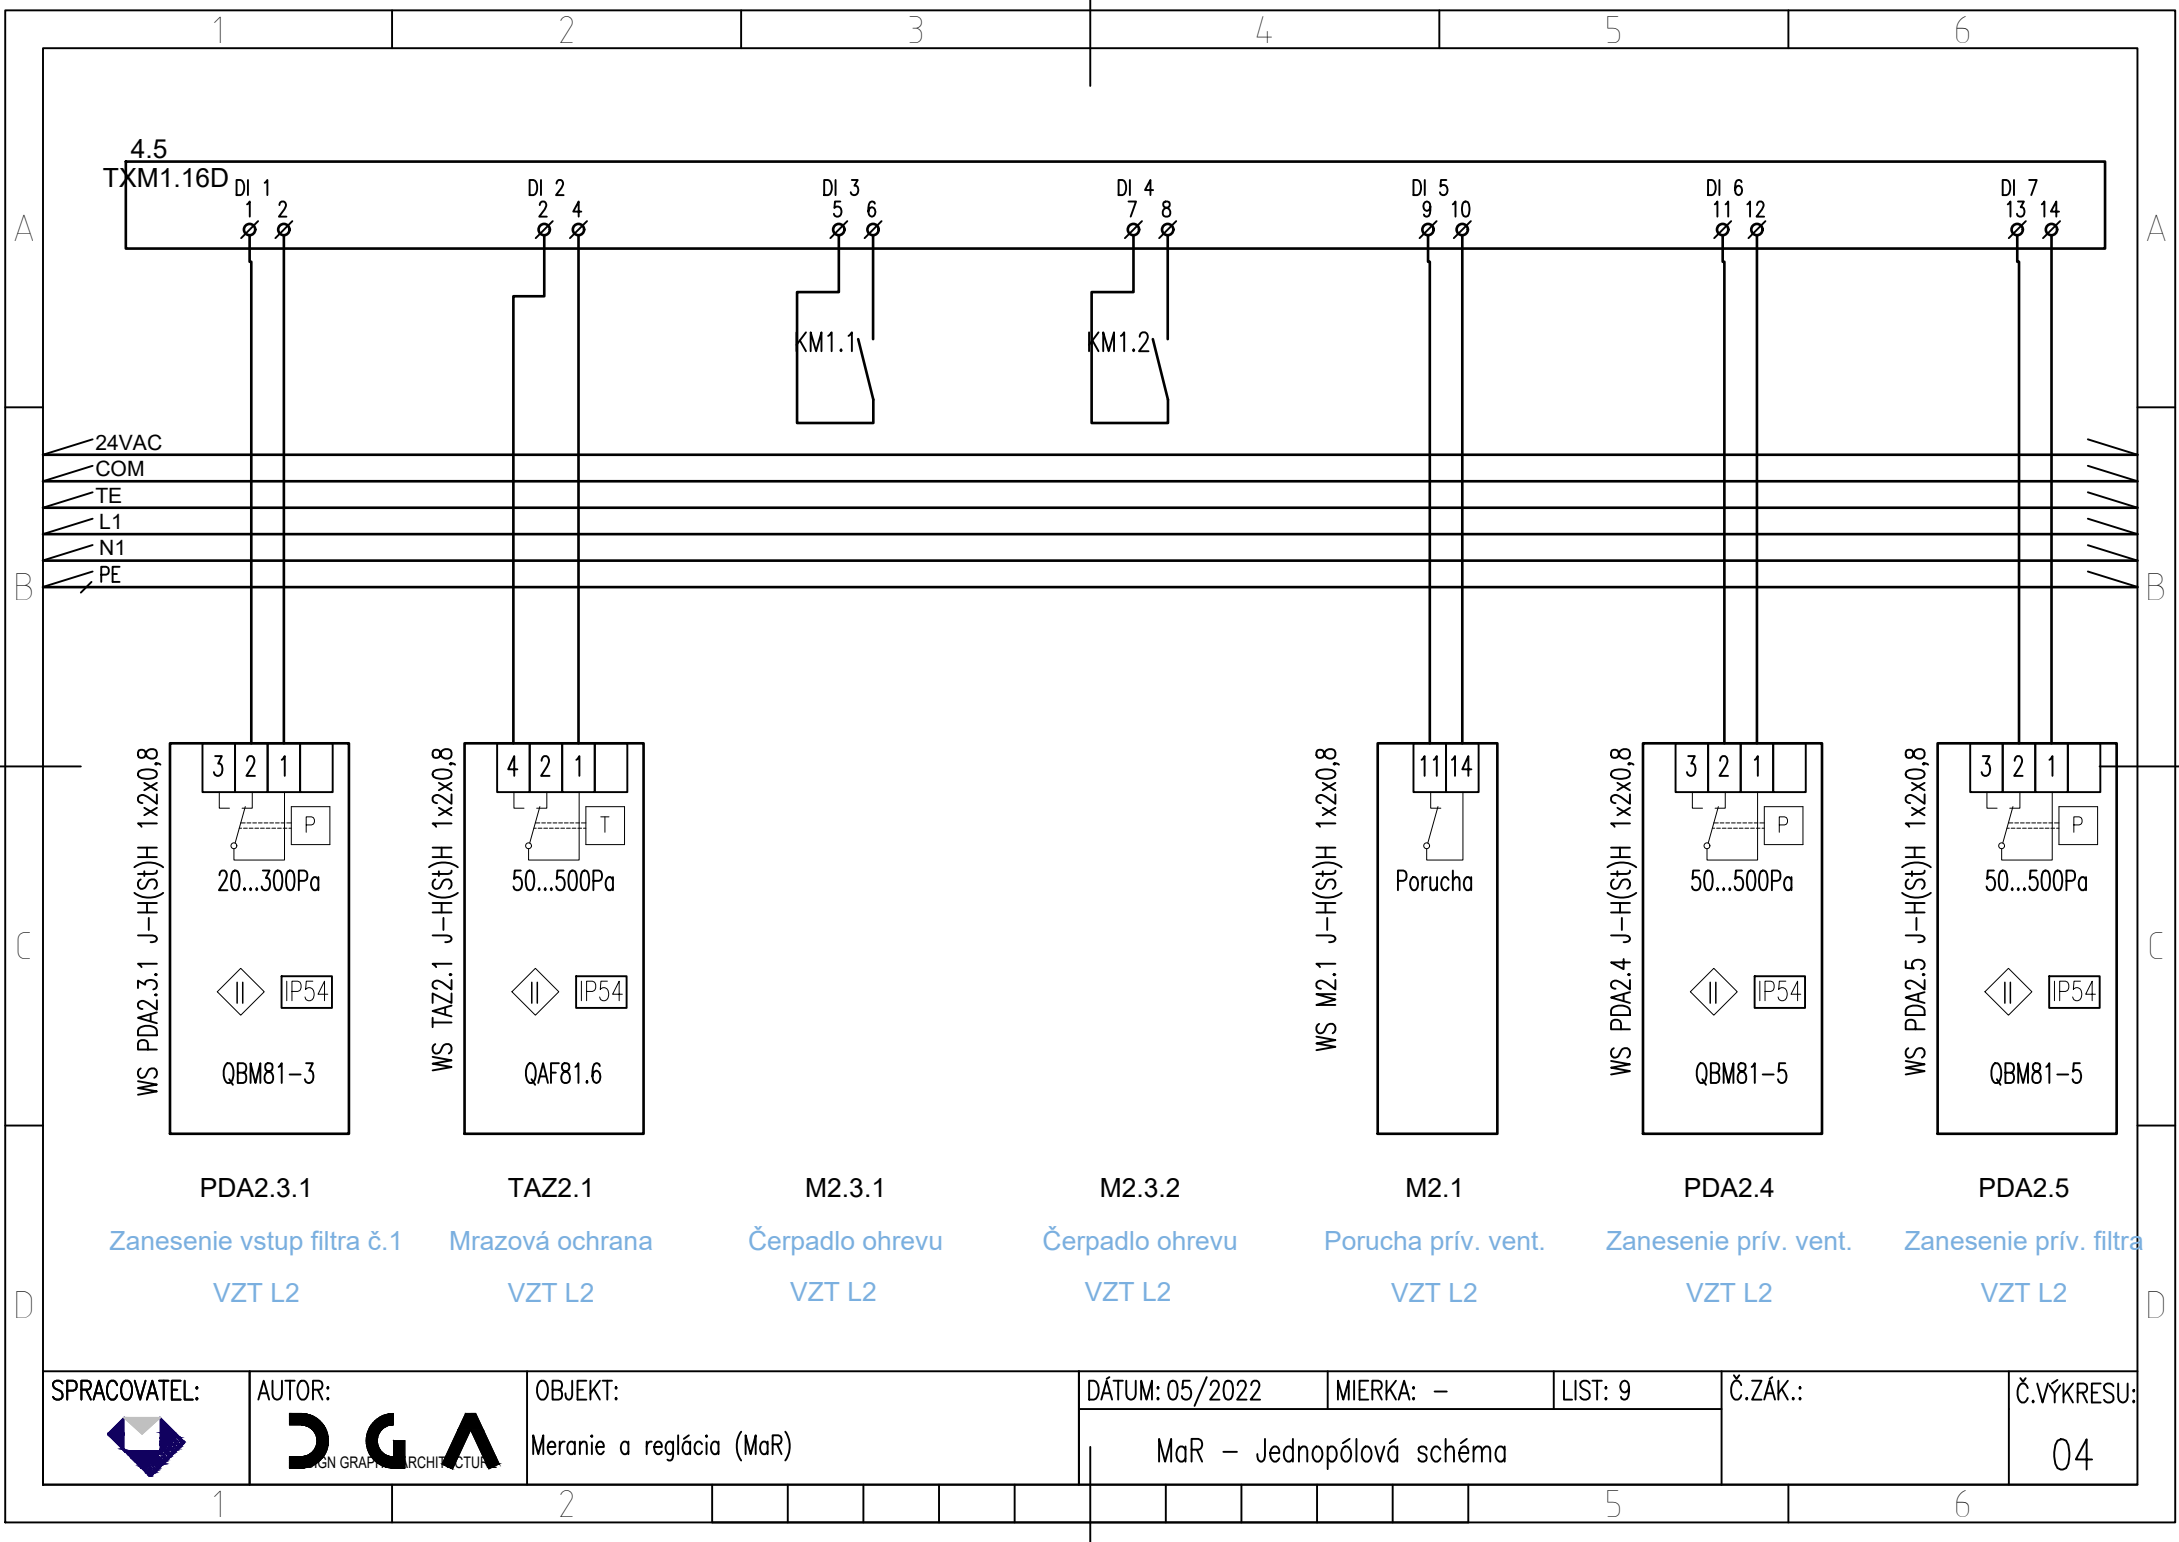

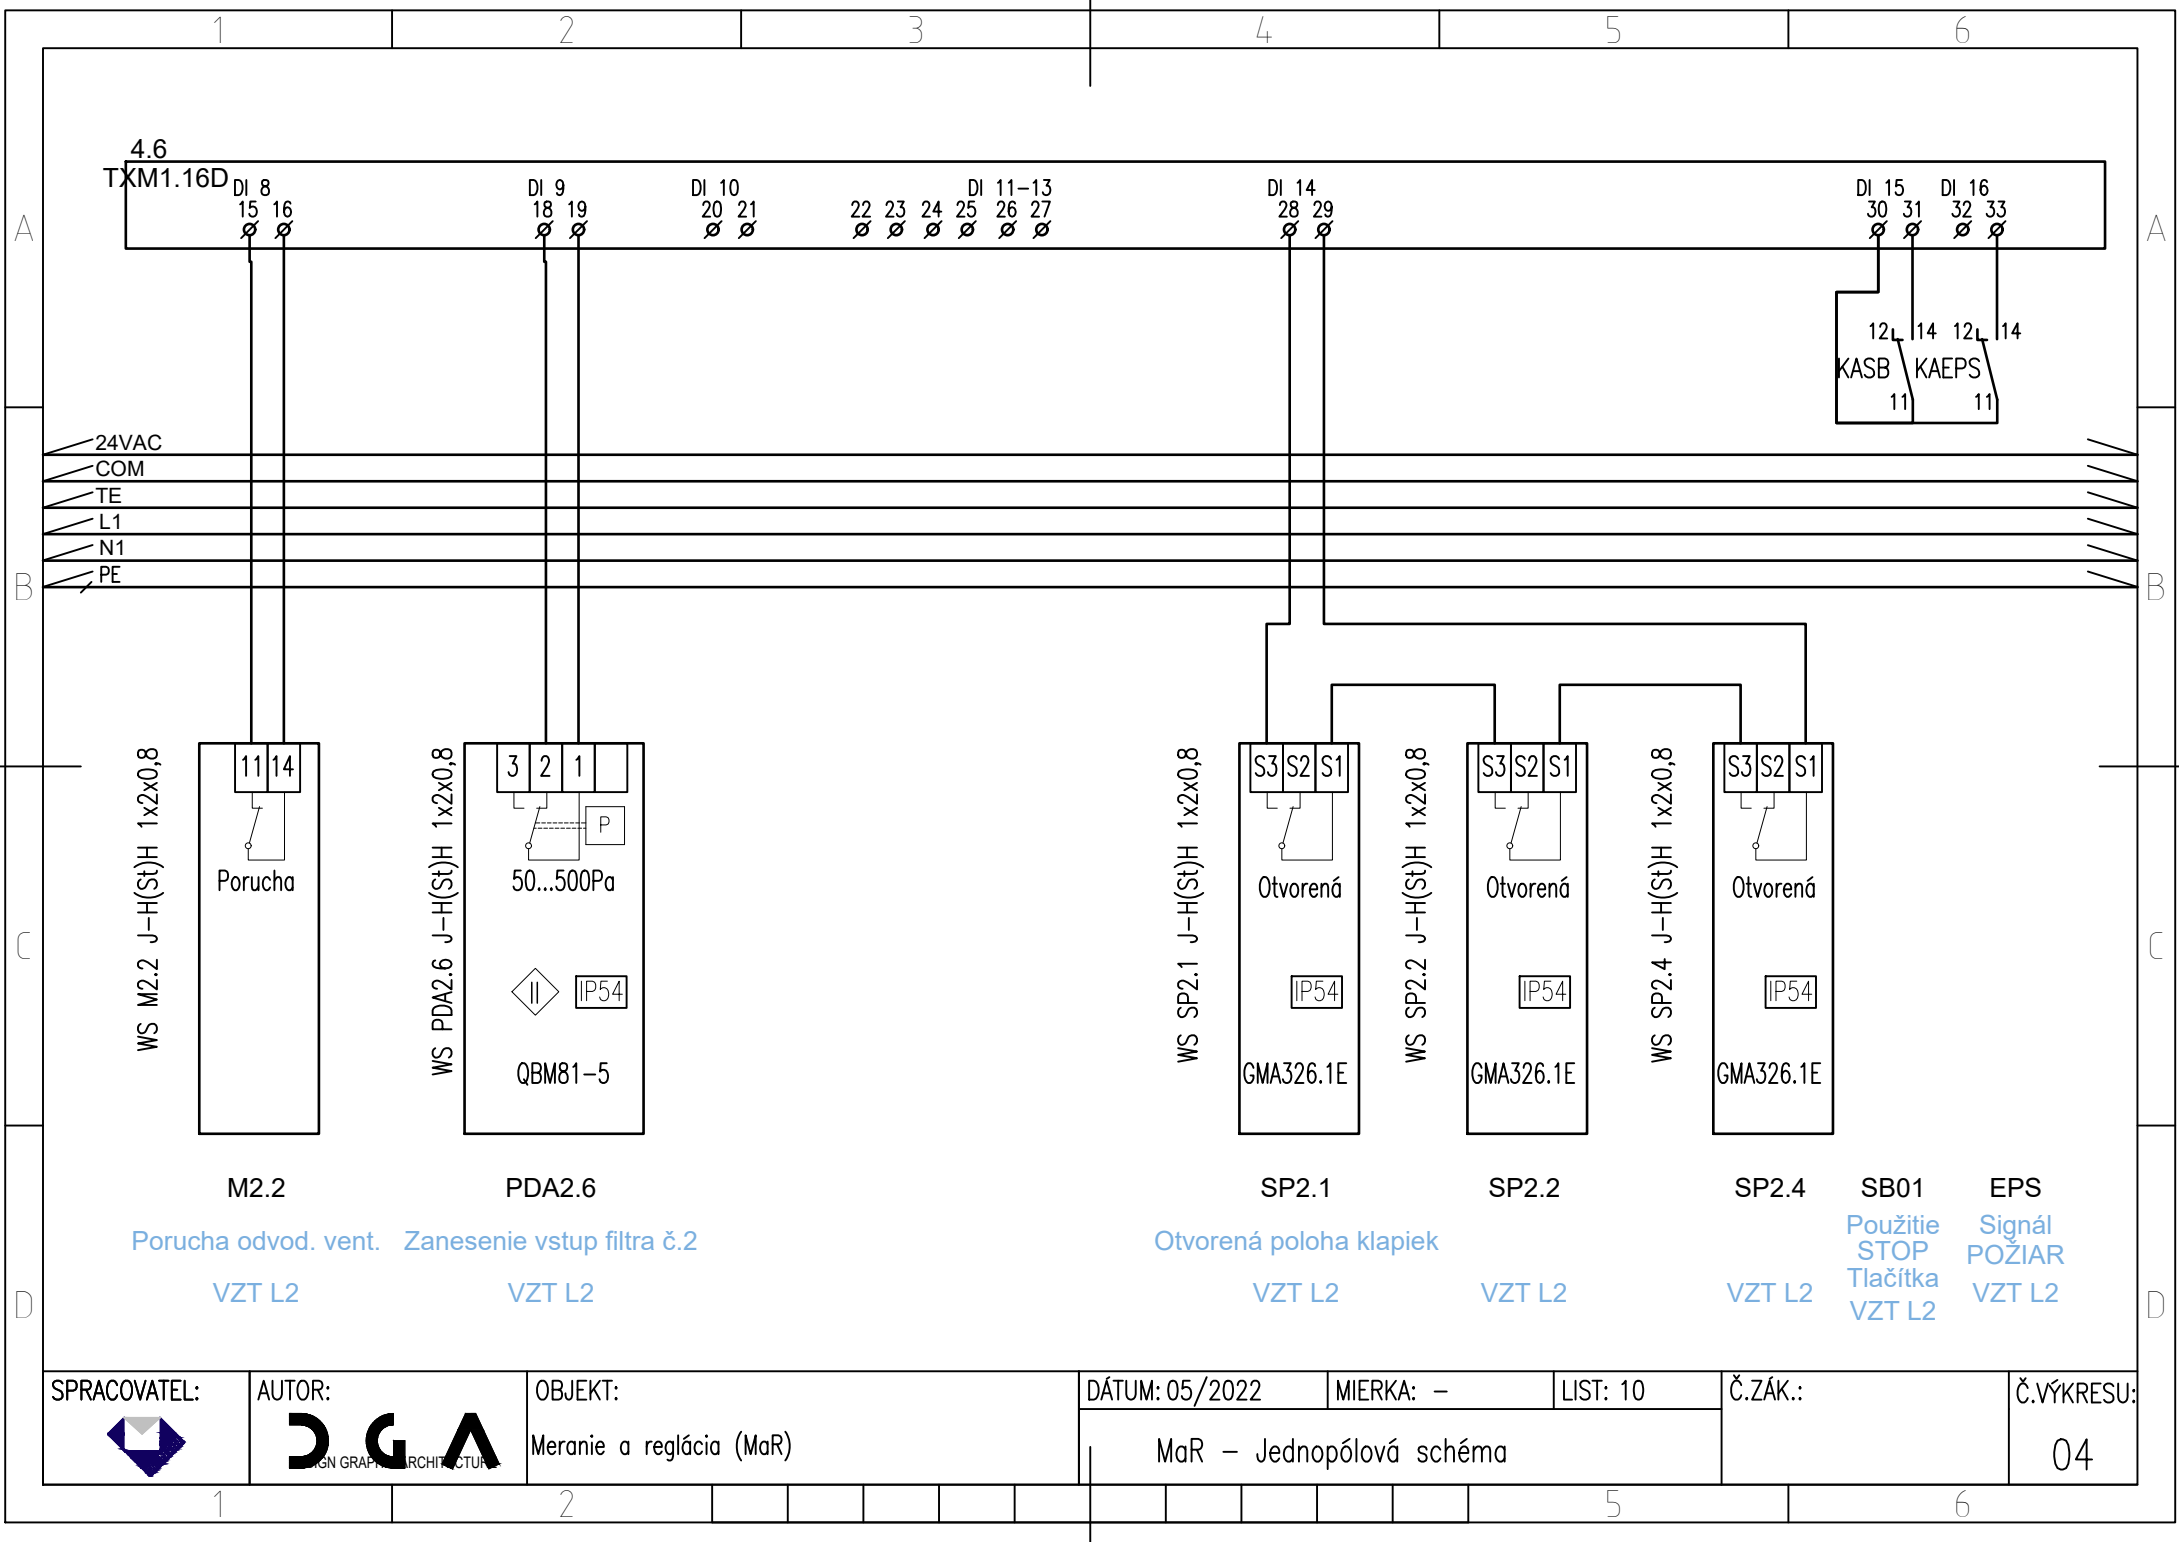

SPRACOVATEL:



AUTOR:



OBJEKT:

Meranie a reglácia (MaR)

DÁTUM: 05/2022

MIERKA: -


LIST: 10


Č.ZÁK.:


Č.VÝKRESU:


MaR - Jednopolová schéma

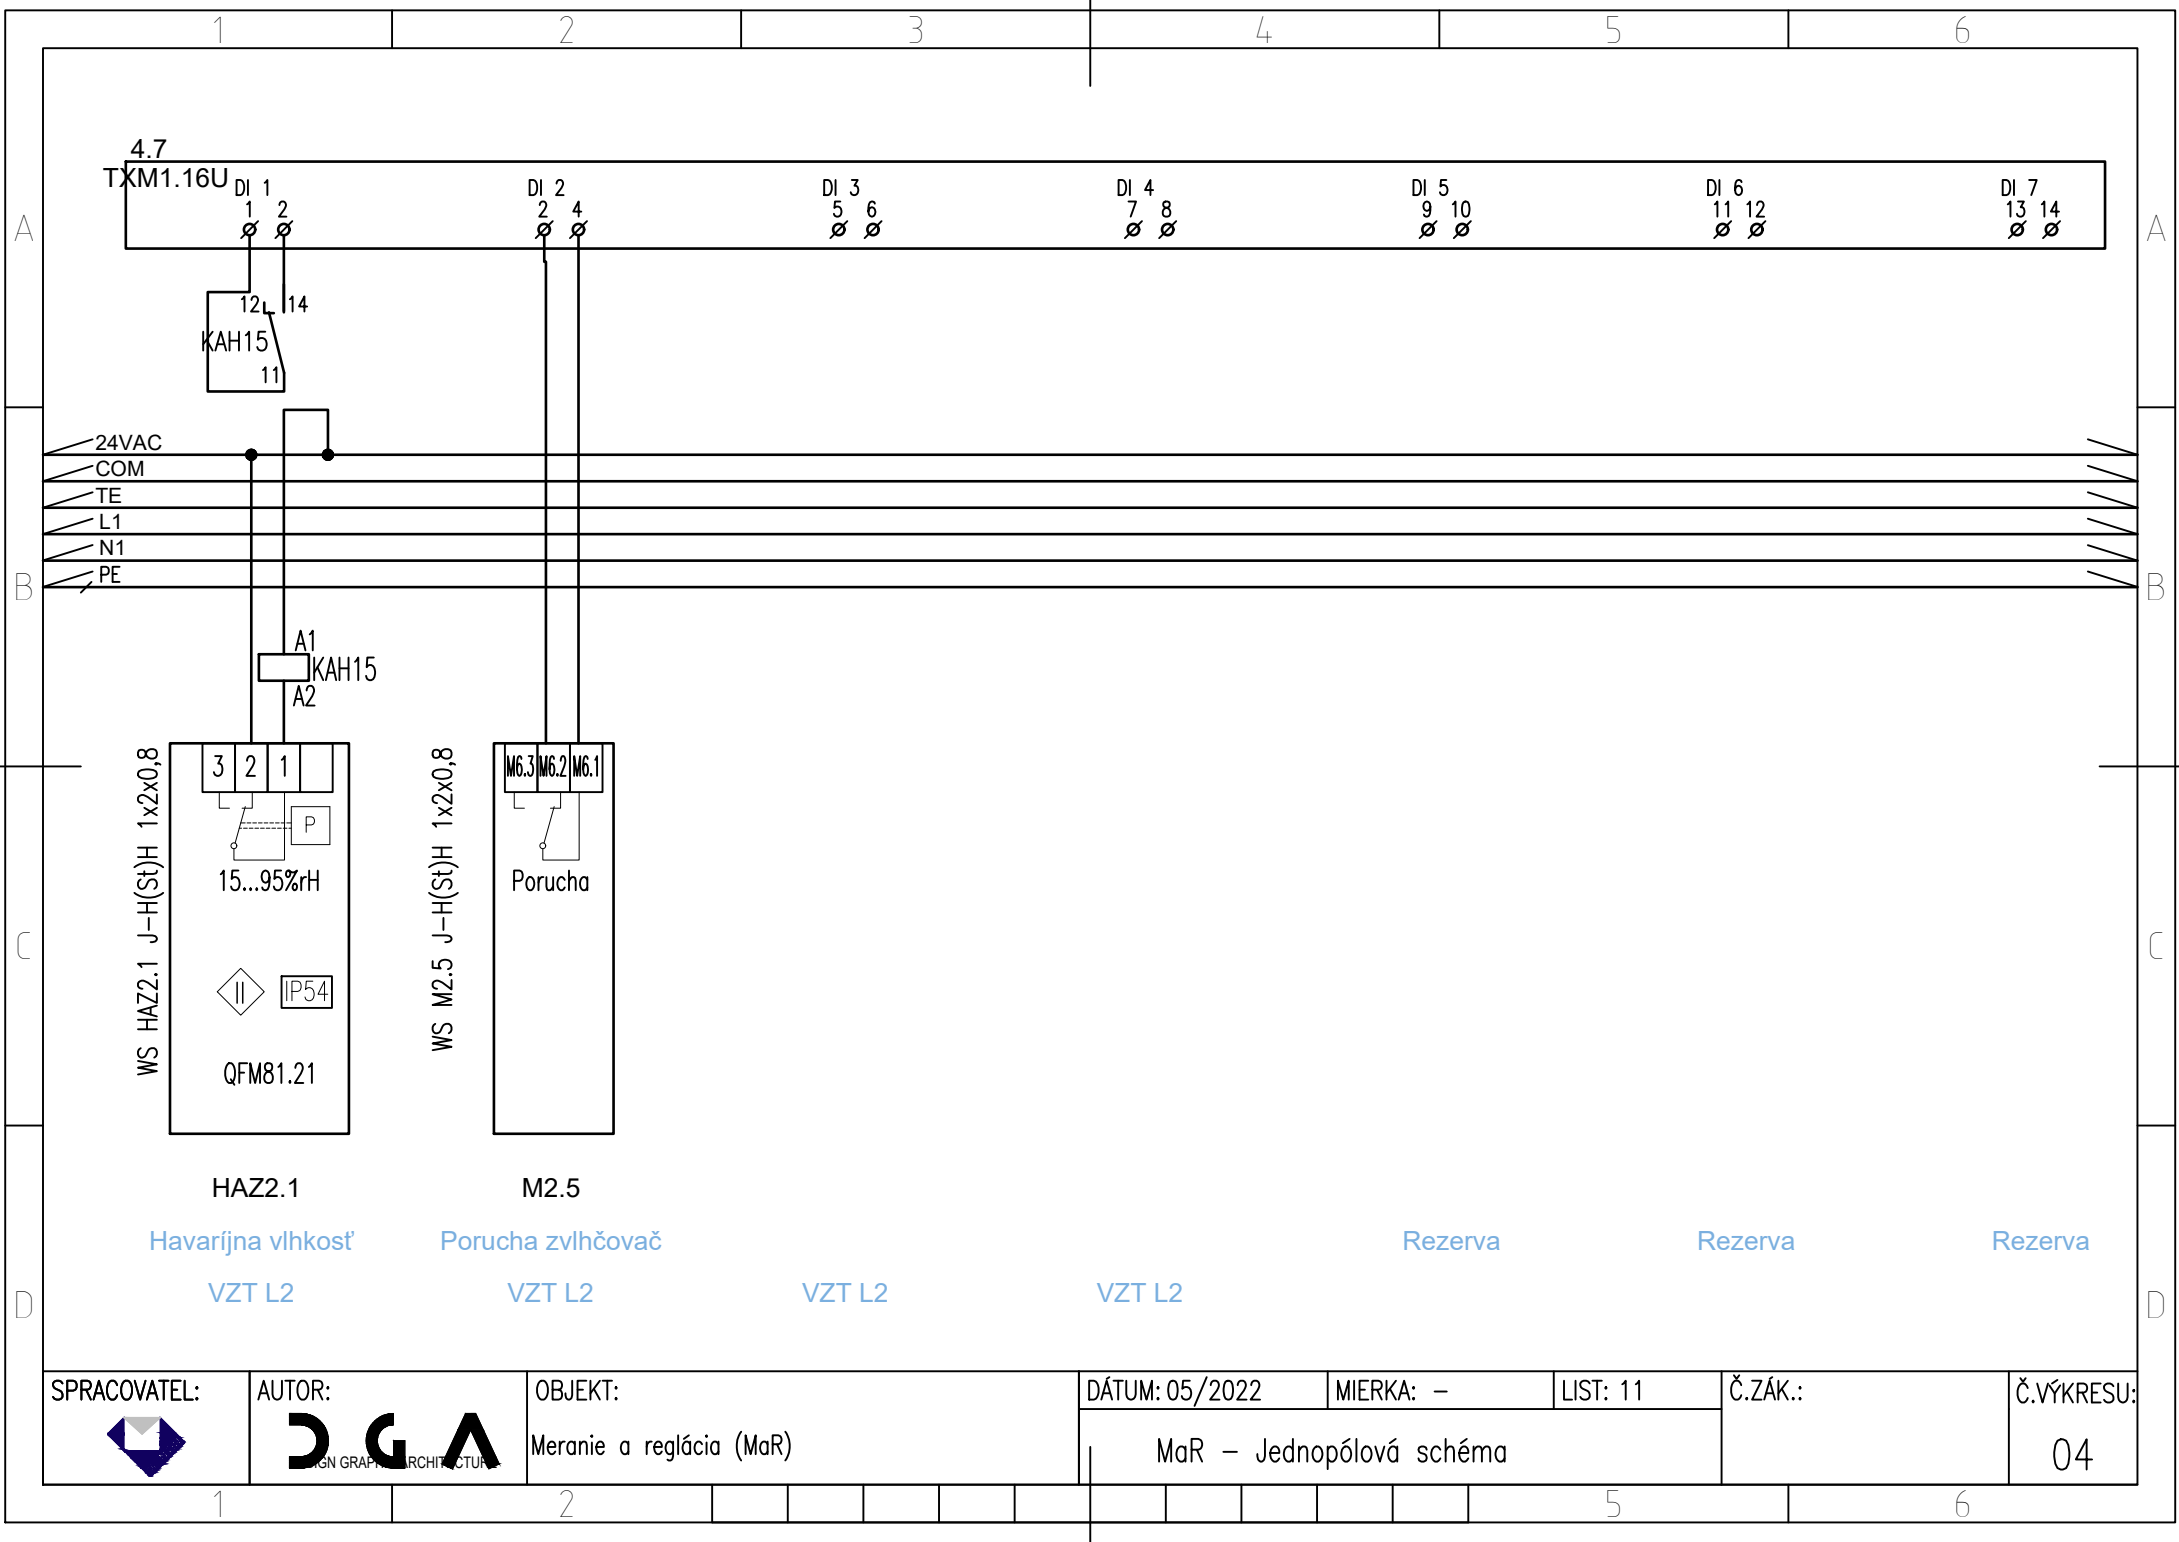

04

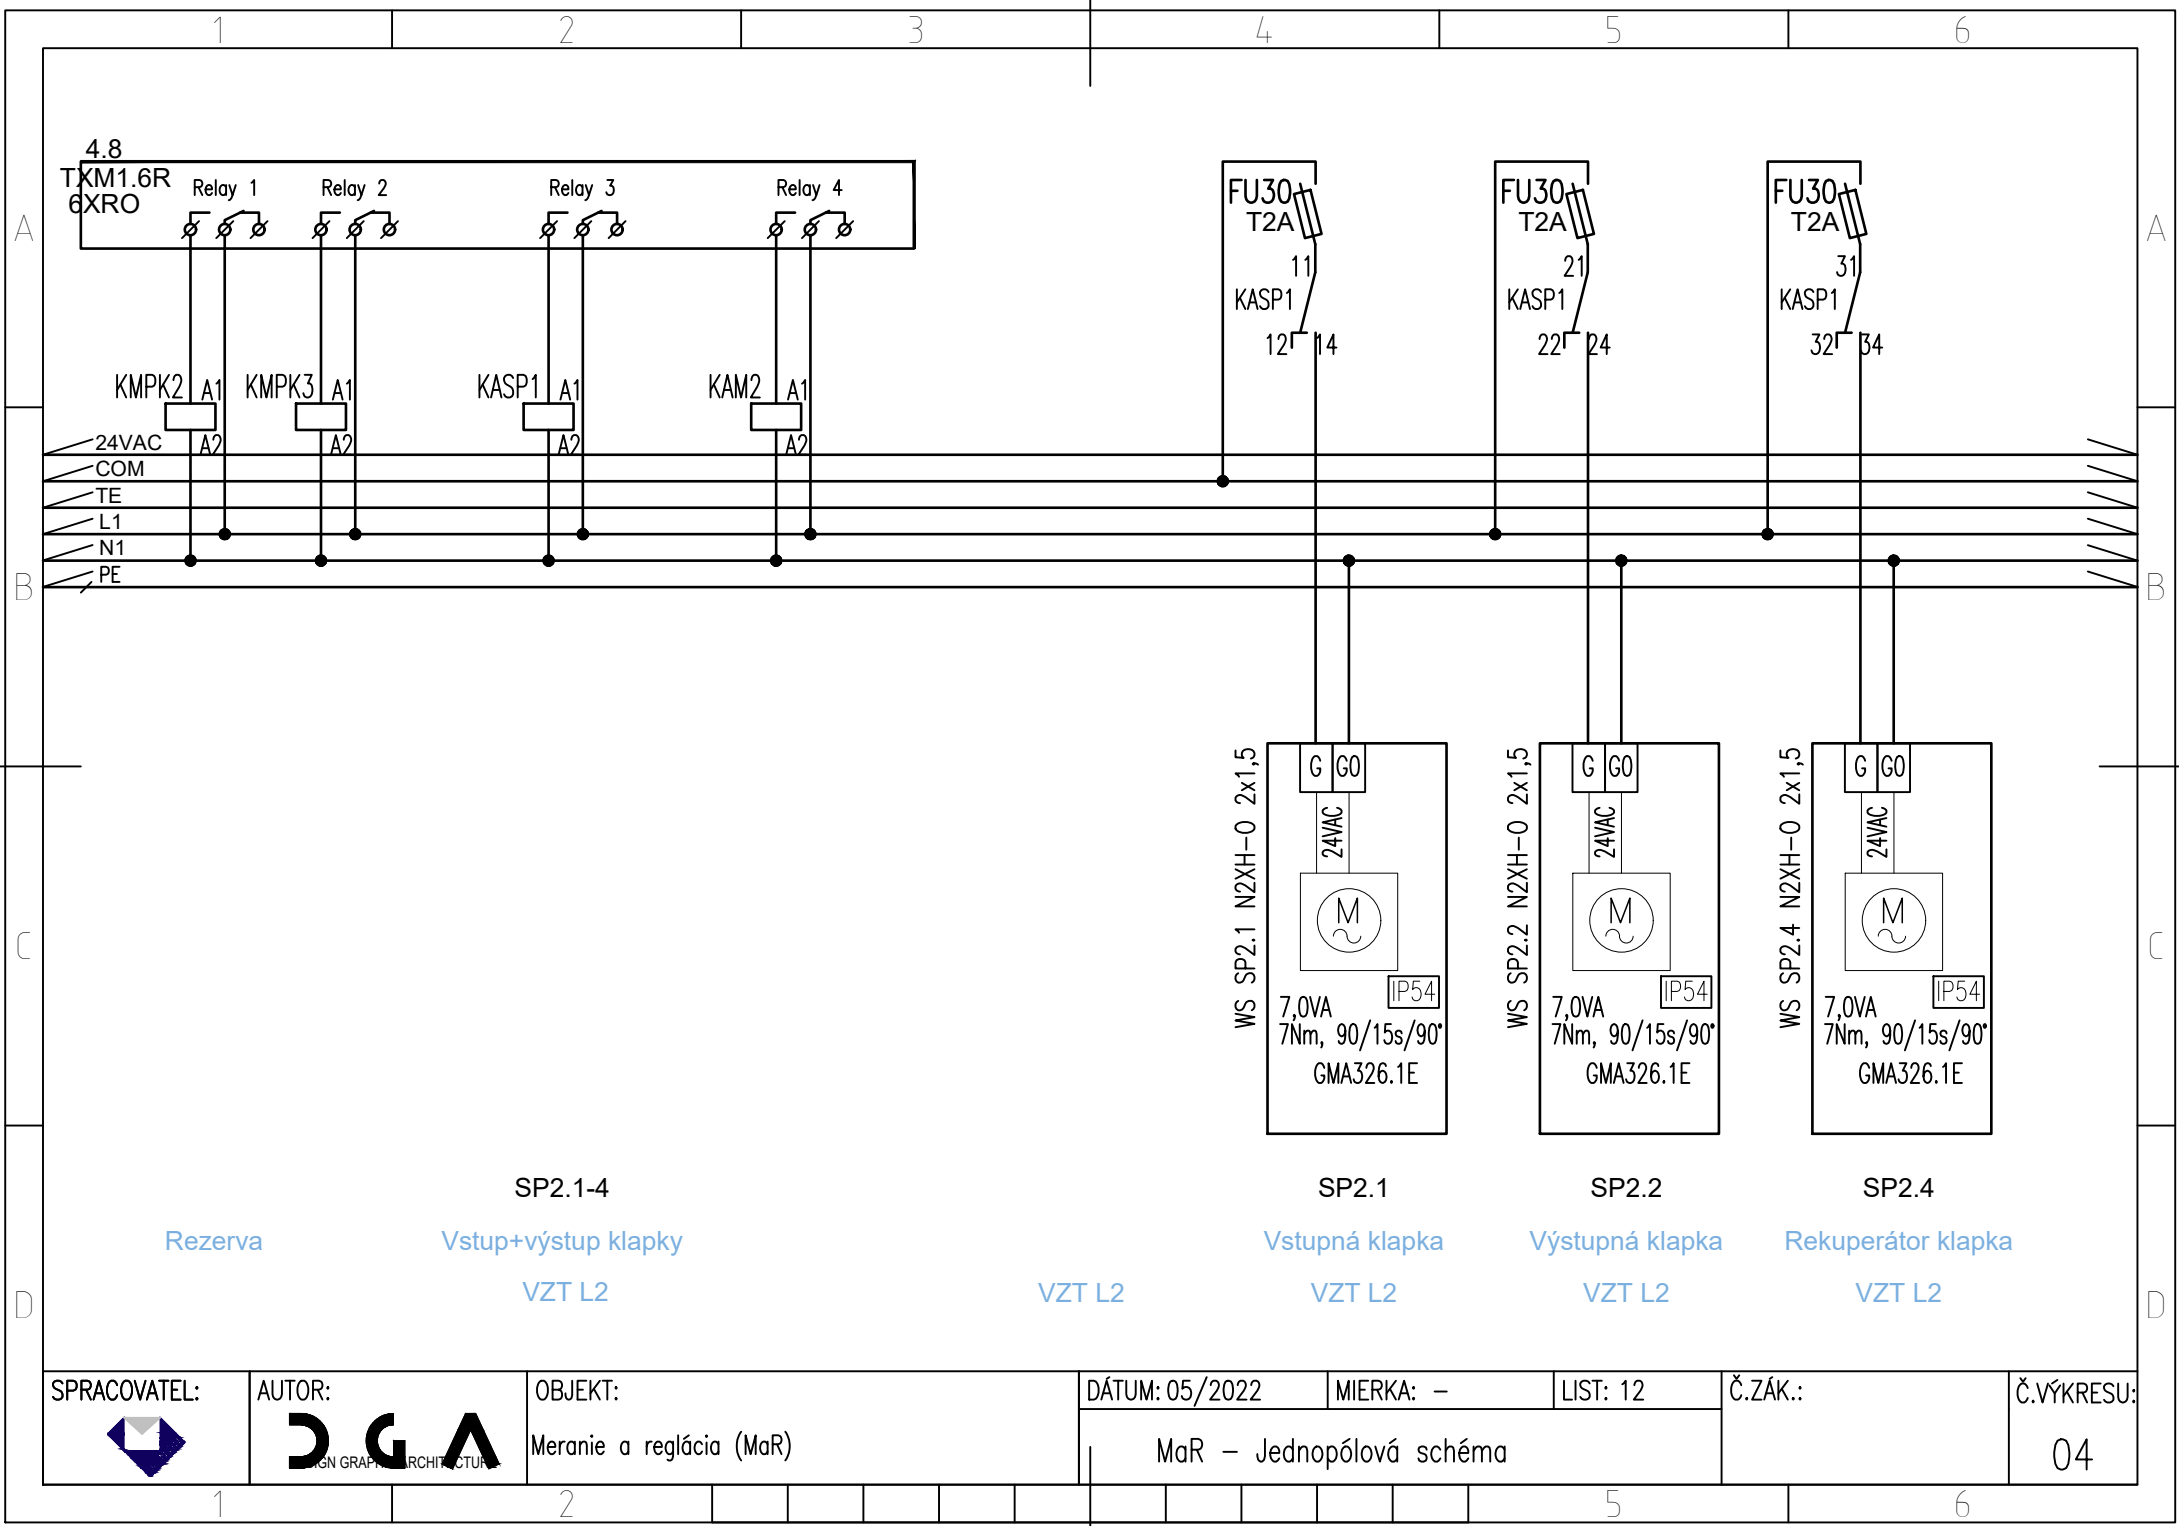

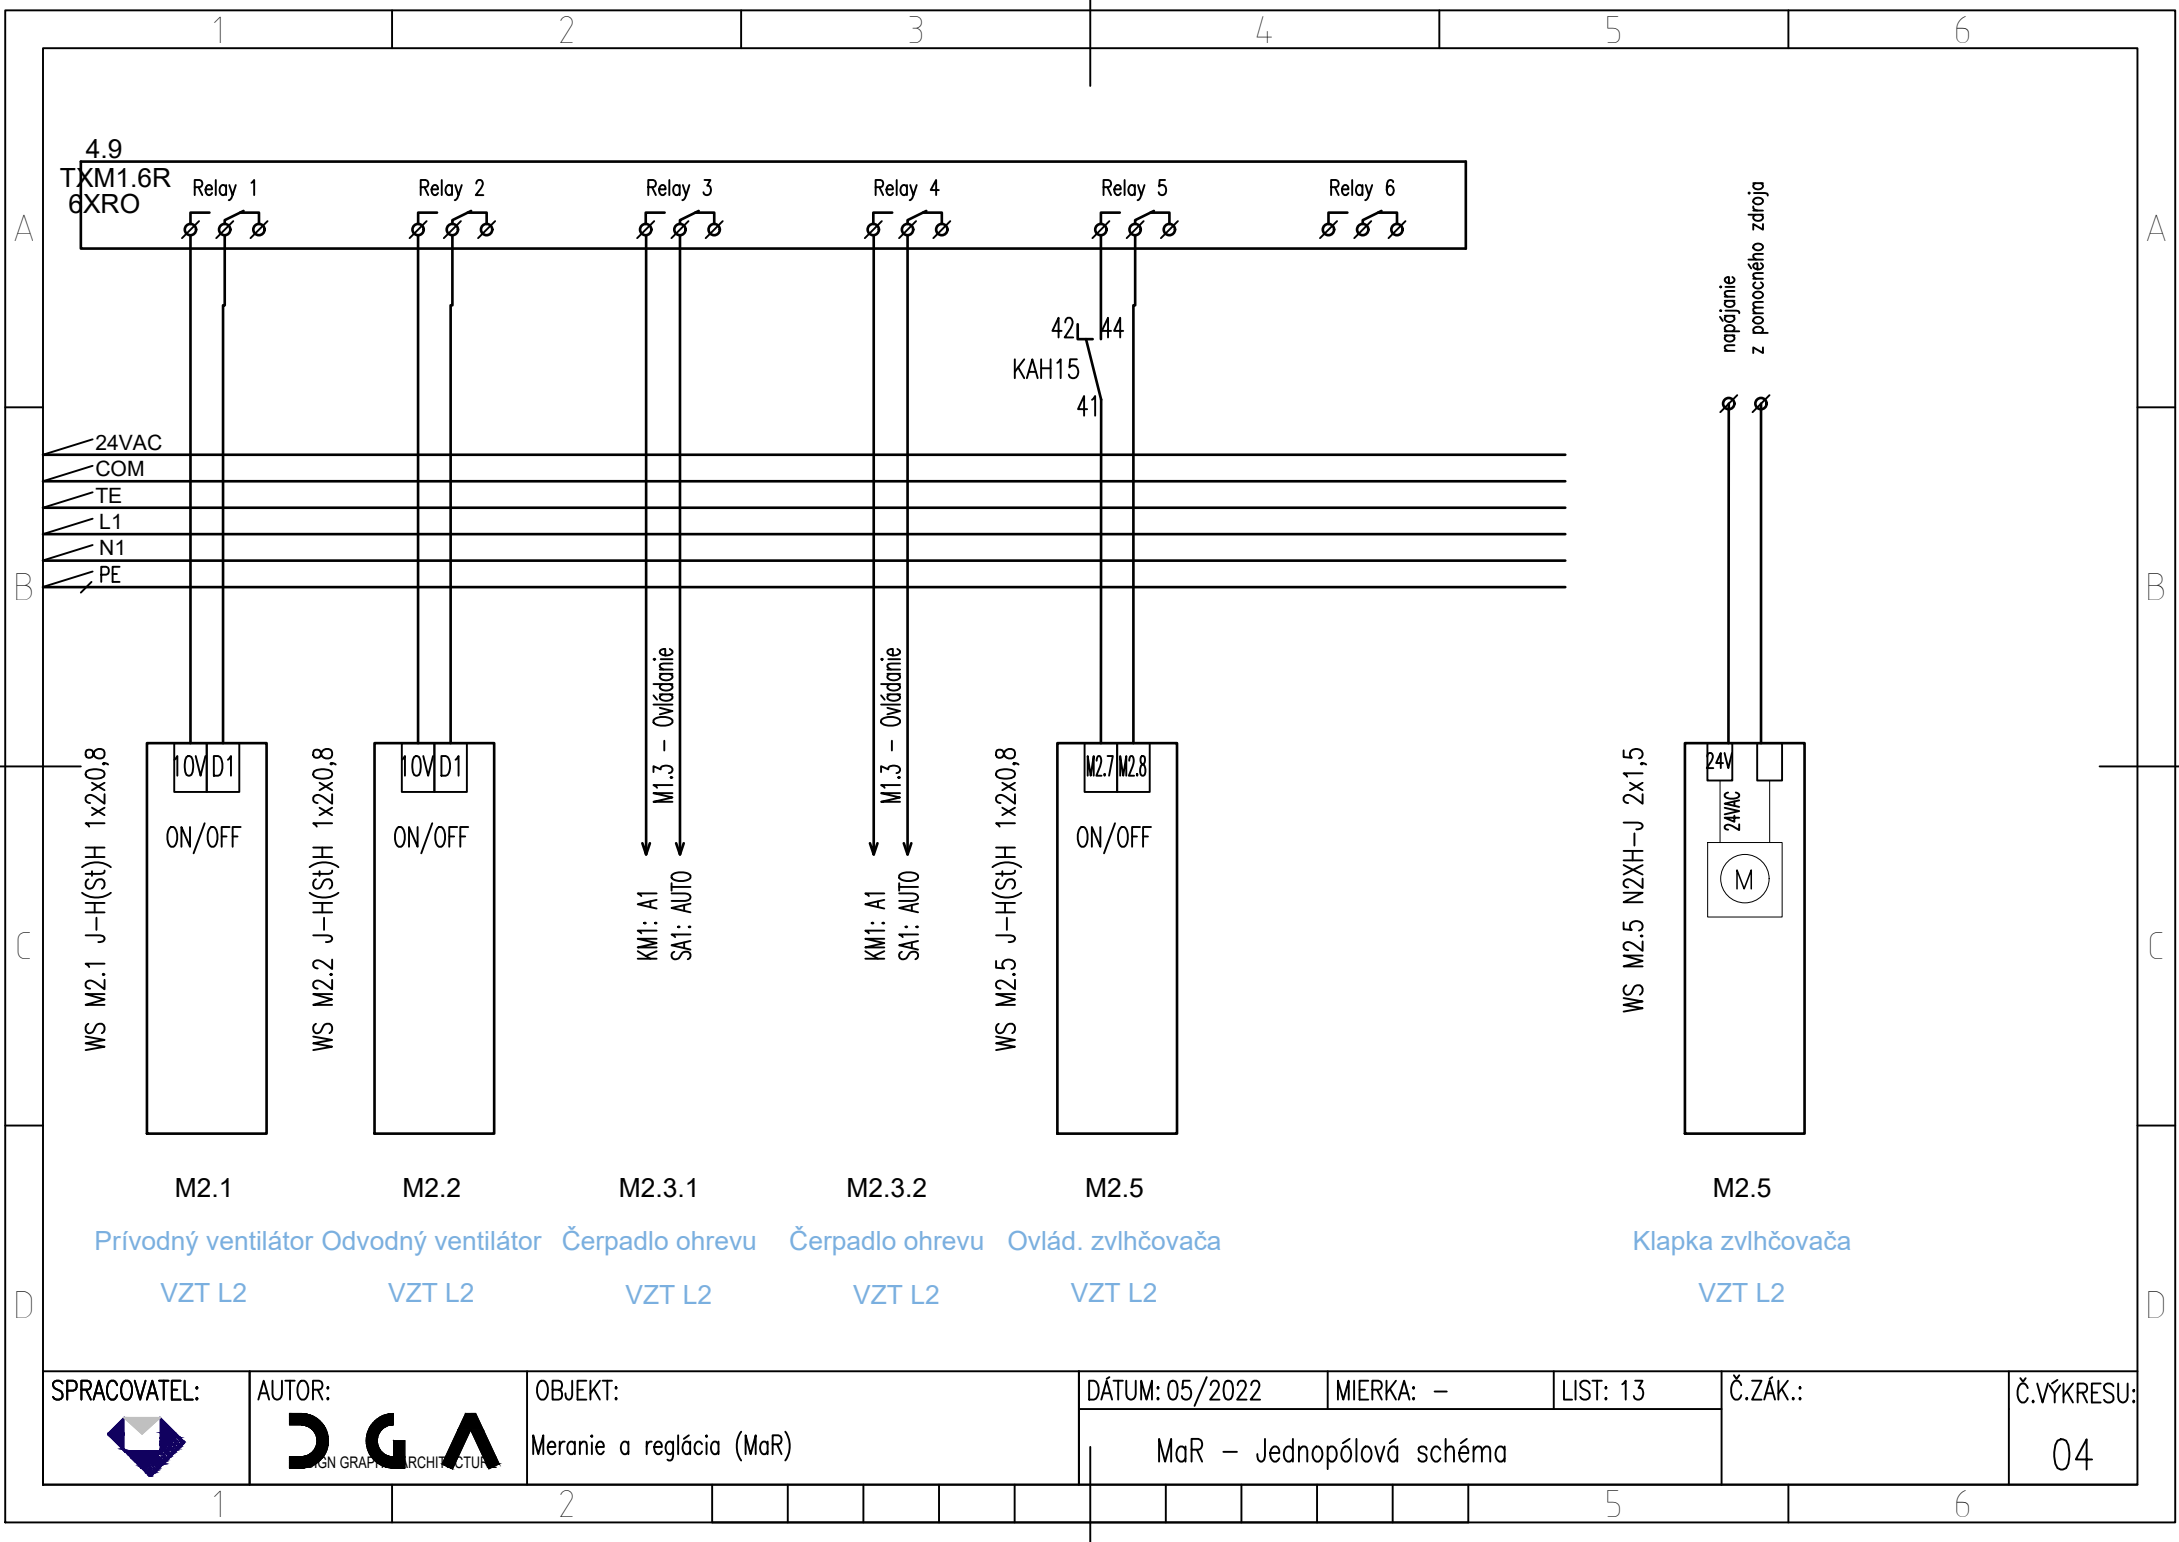

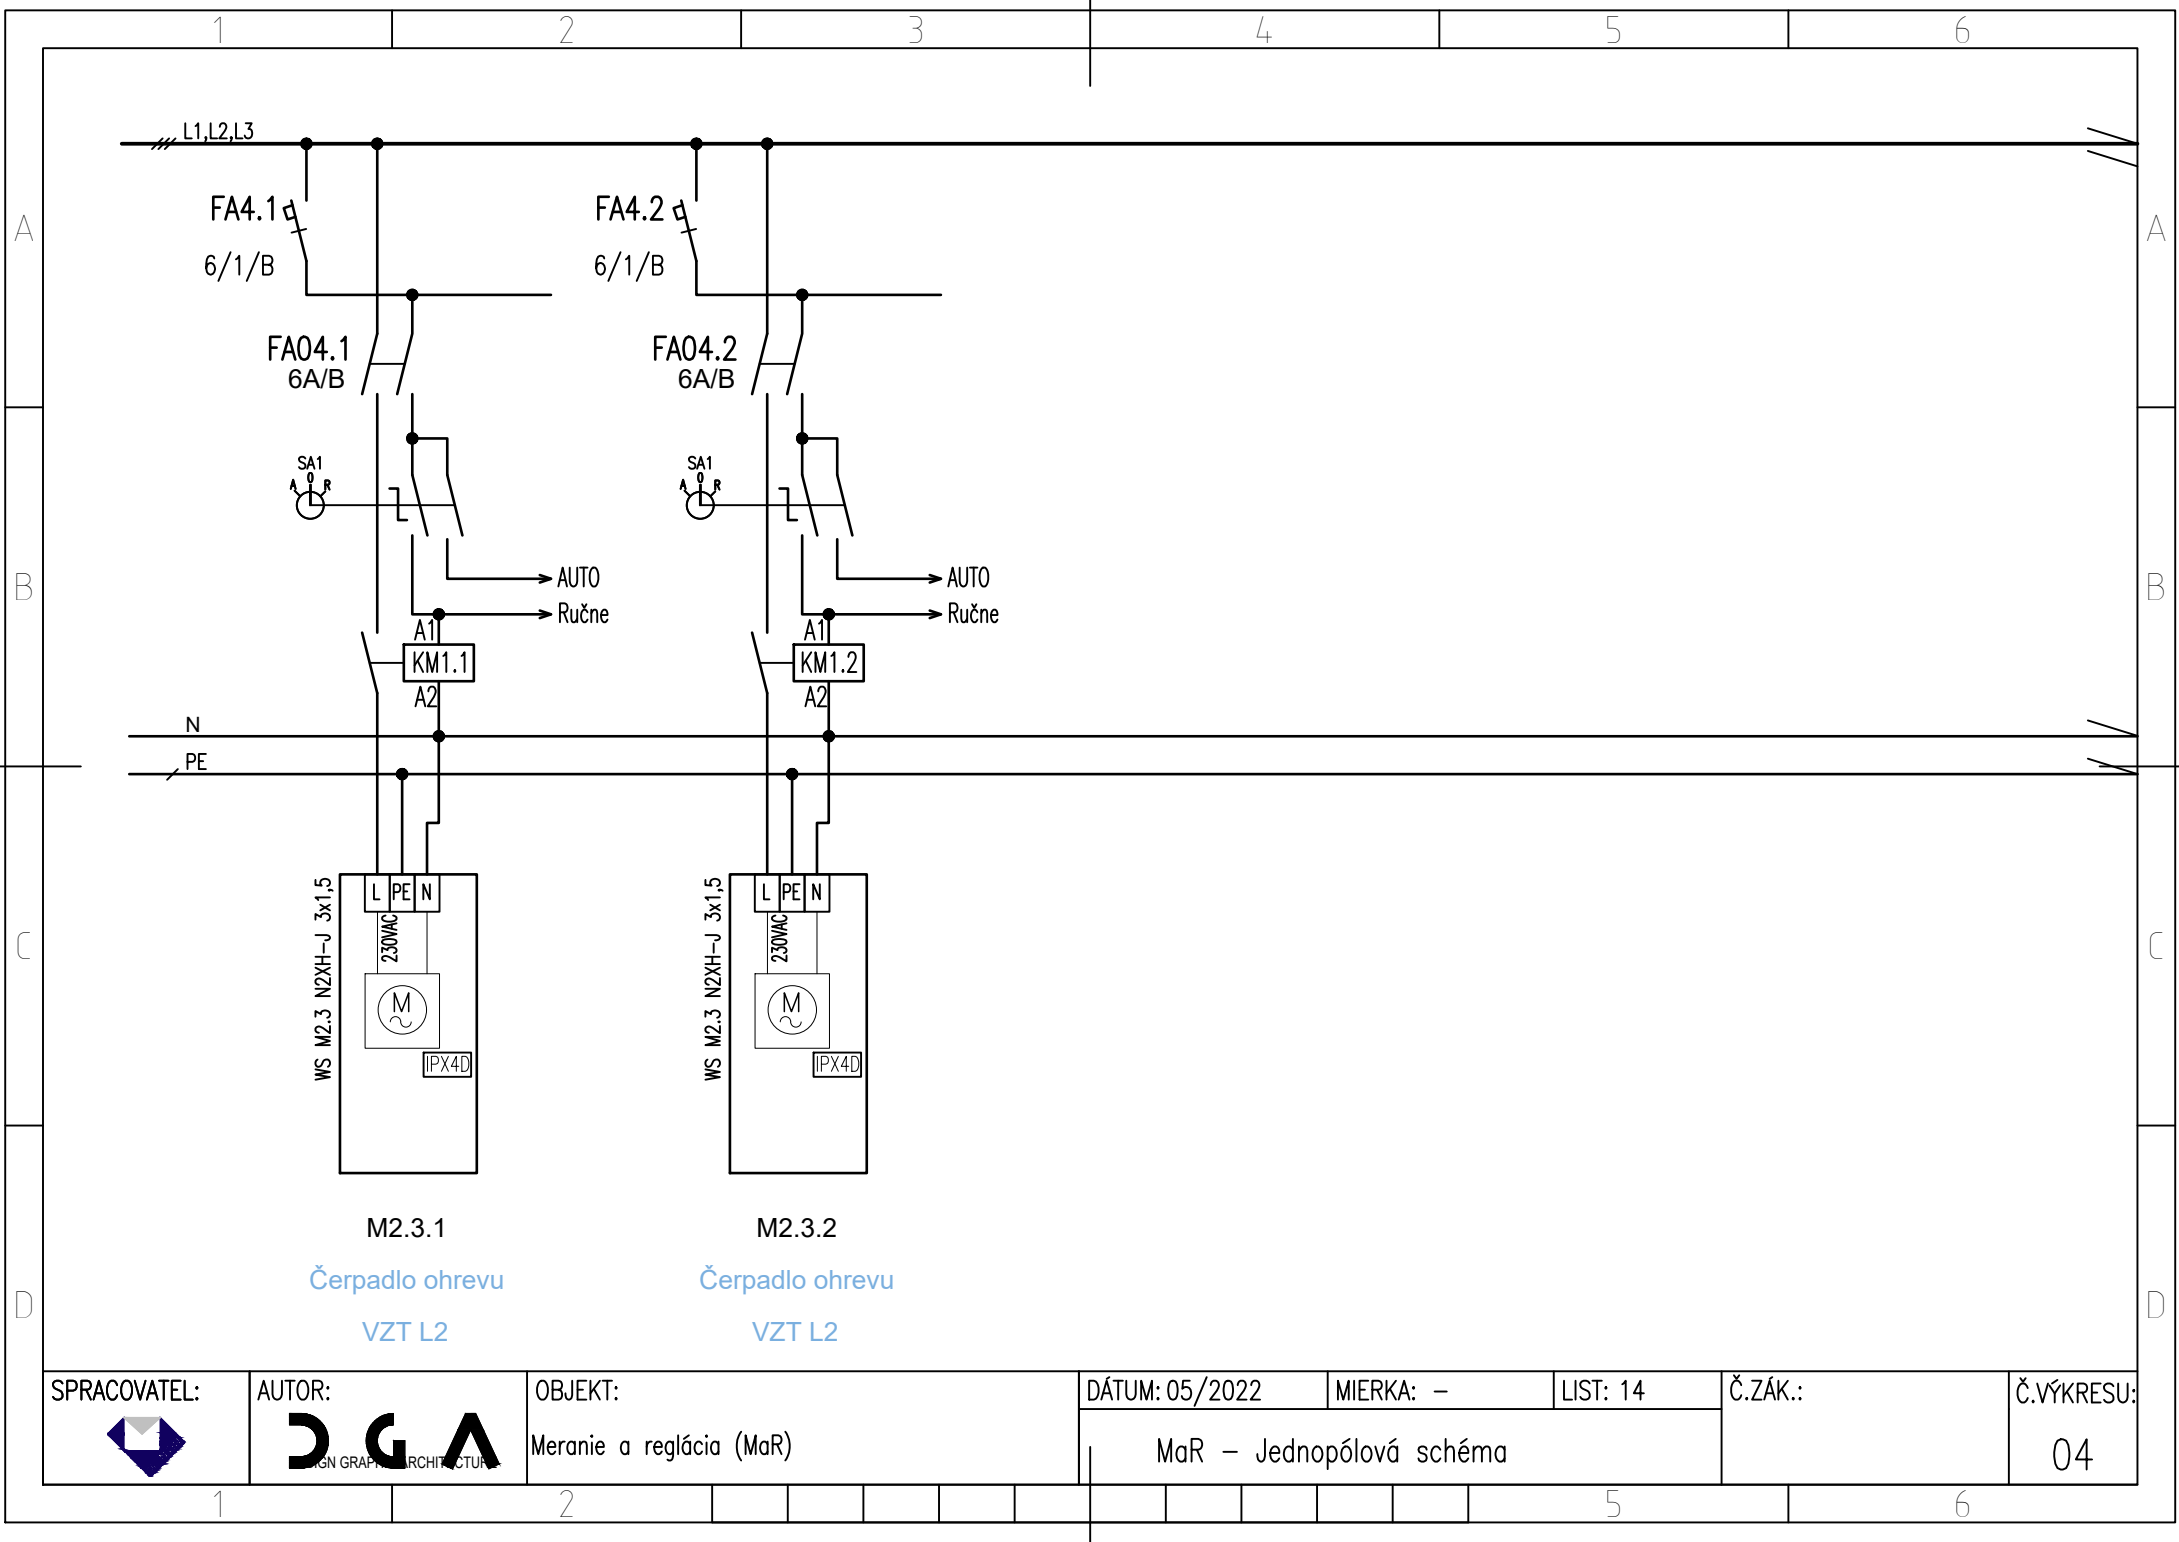





SPRACOVATEL:	AUTOR:	OBJEKT:	DÁTUM: 05/2022	MIERKA: –	LIST: 14	Č.ZÁK.:	Č.VÝKRESU:
		Meranie a reglácia (MaR)	MaR – Jednopolová schéma				04





Meranie a reglácia (MaR)


04

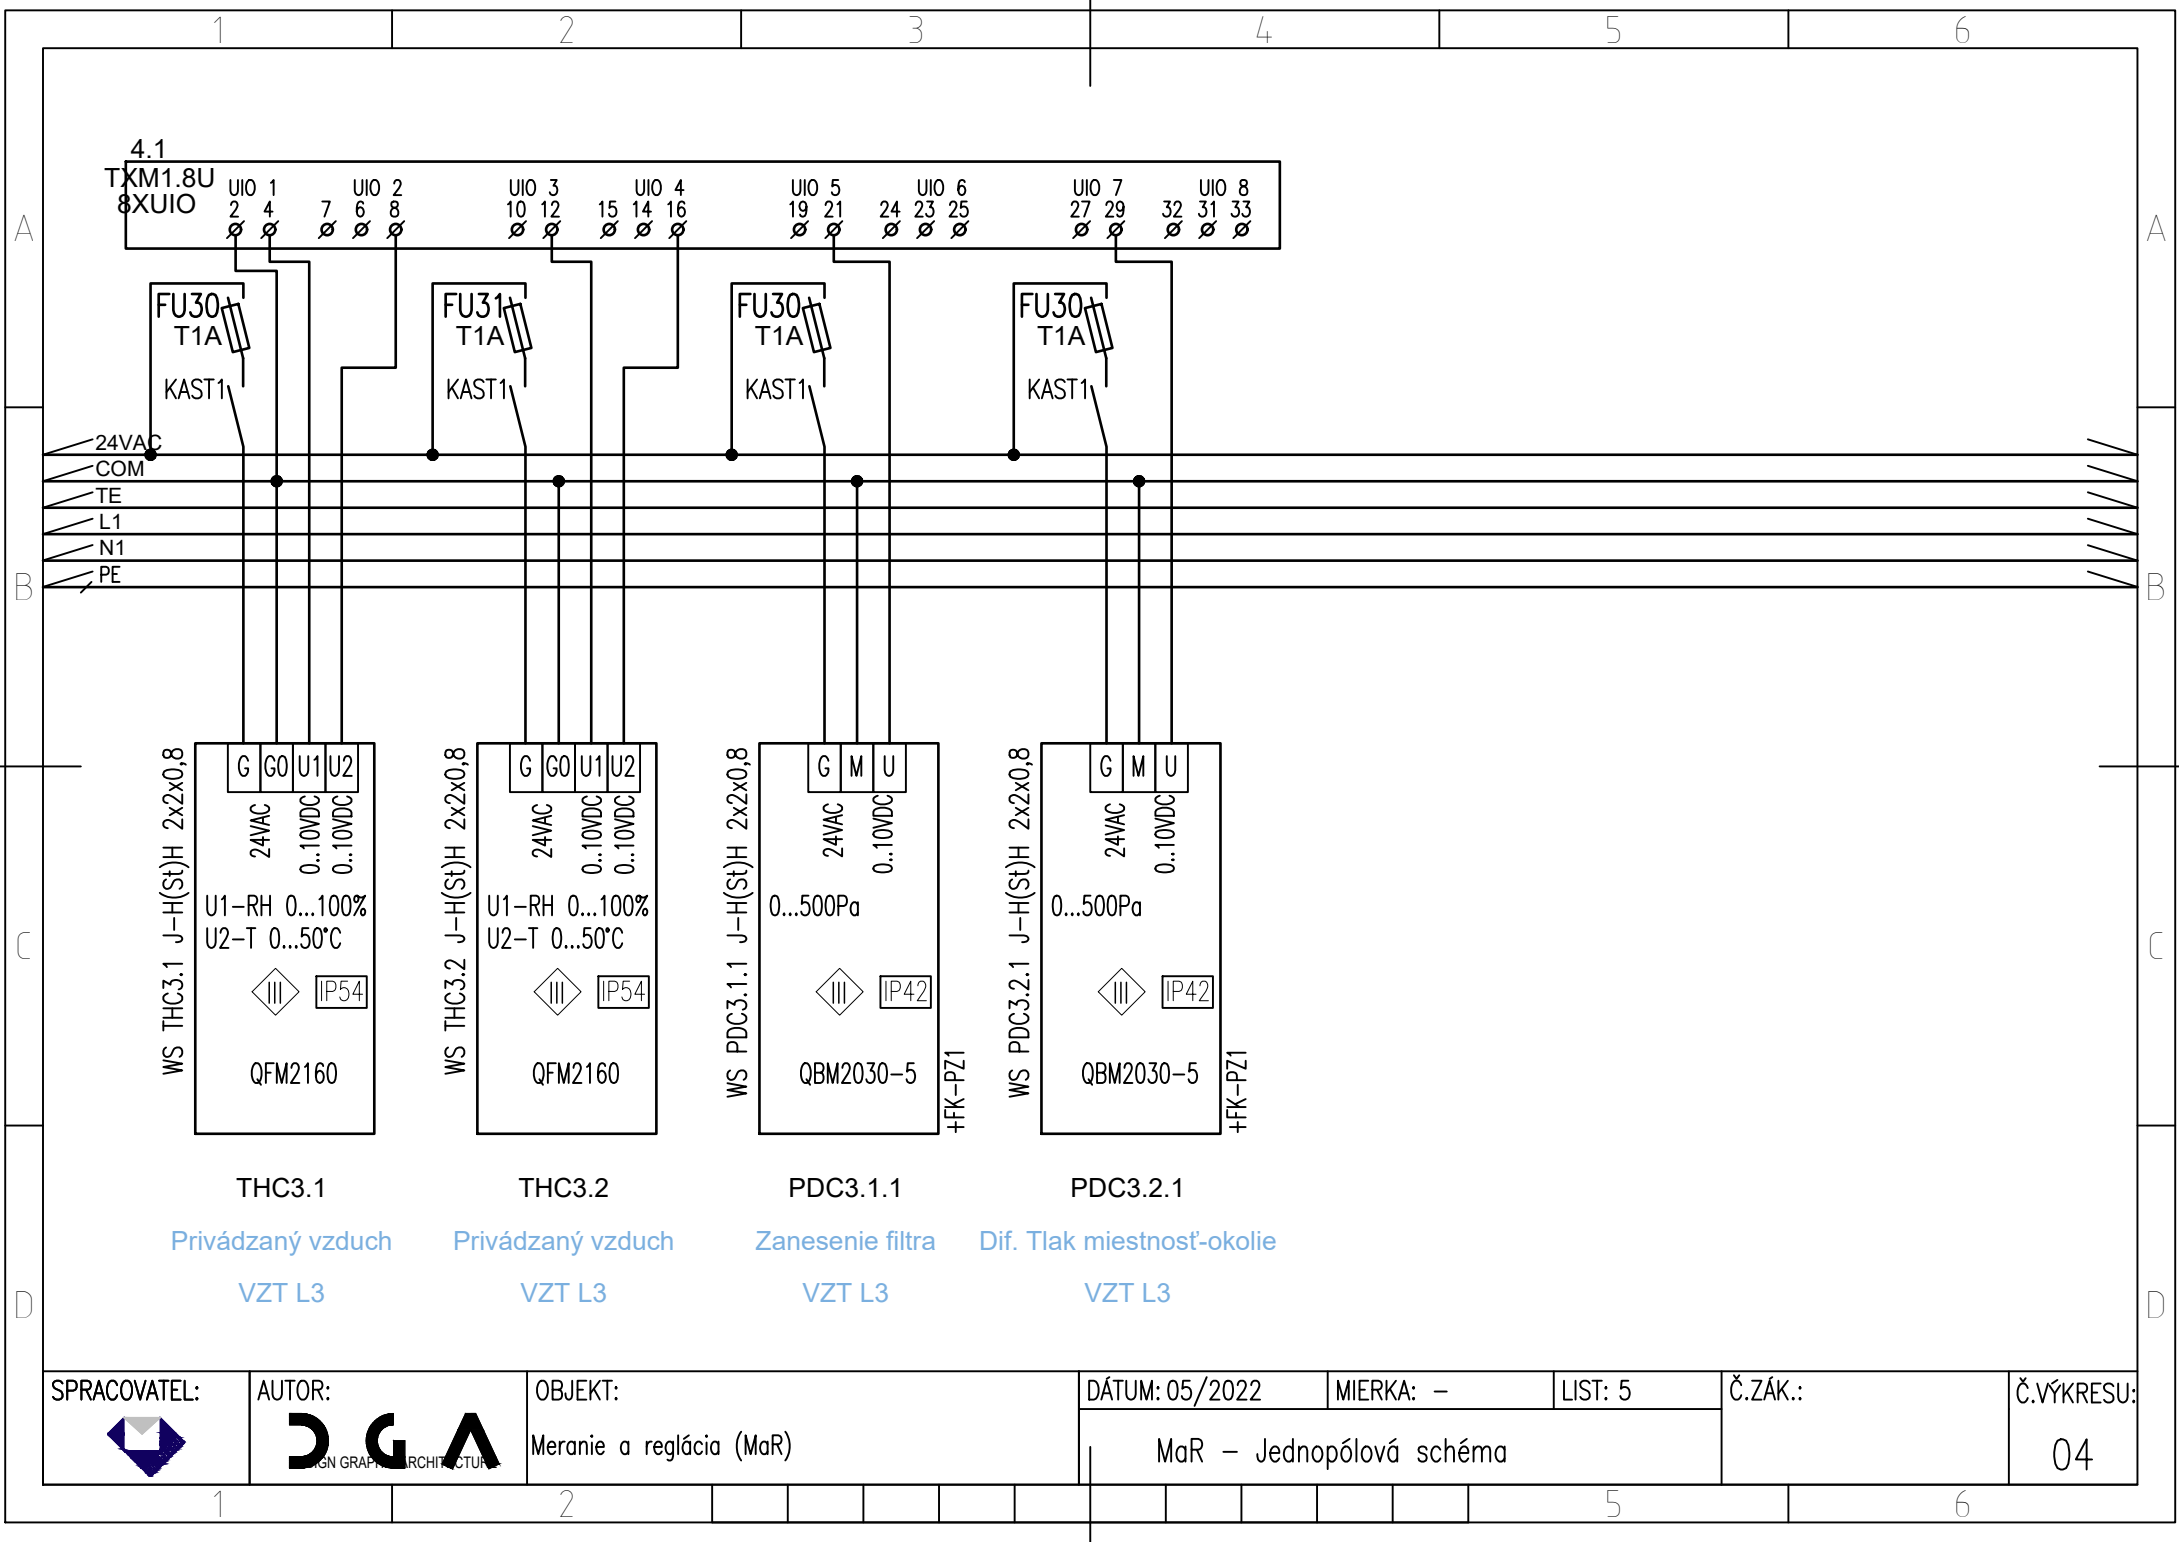


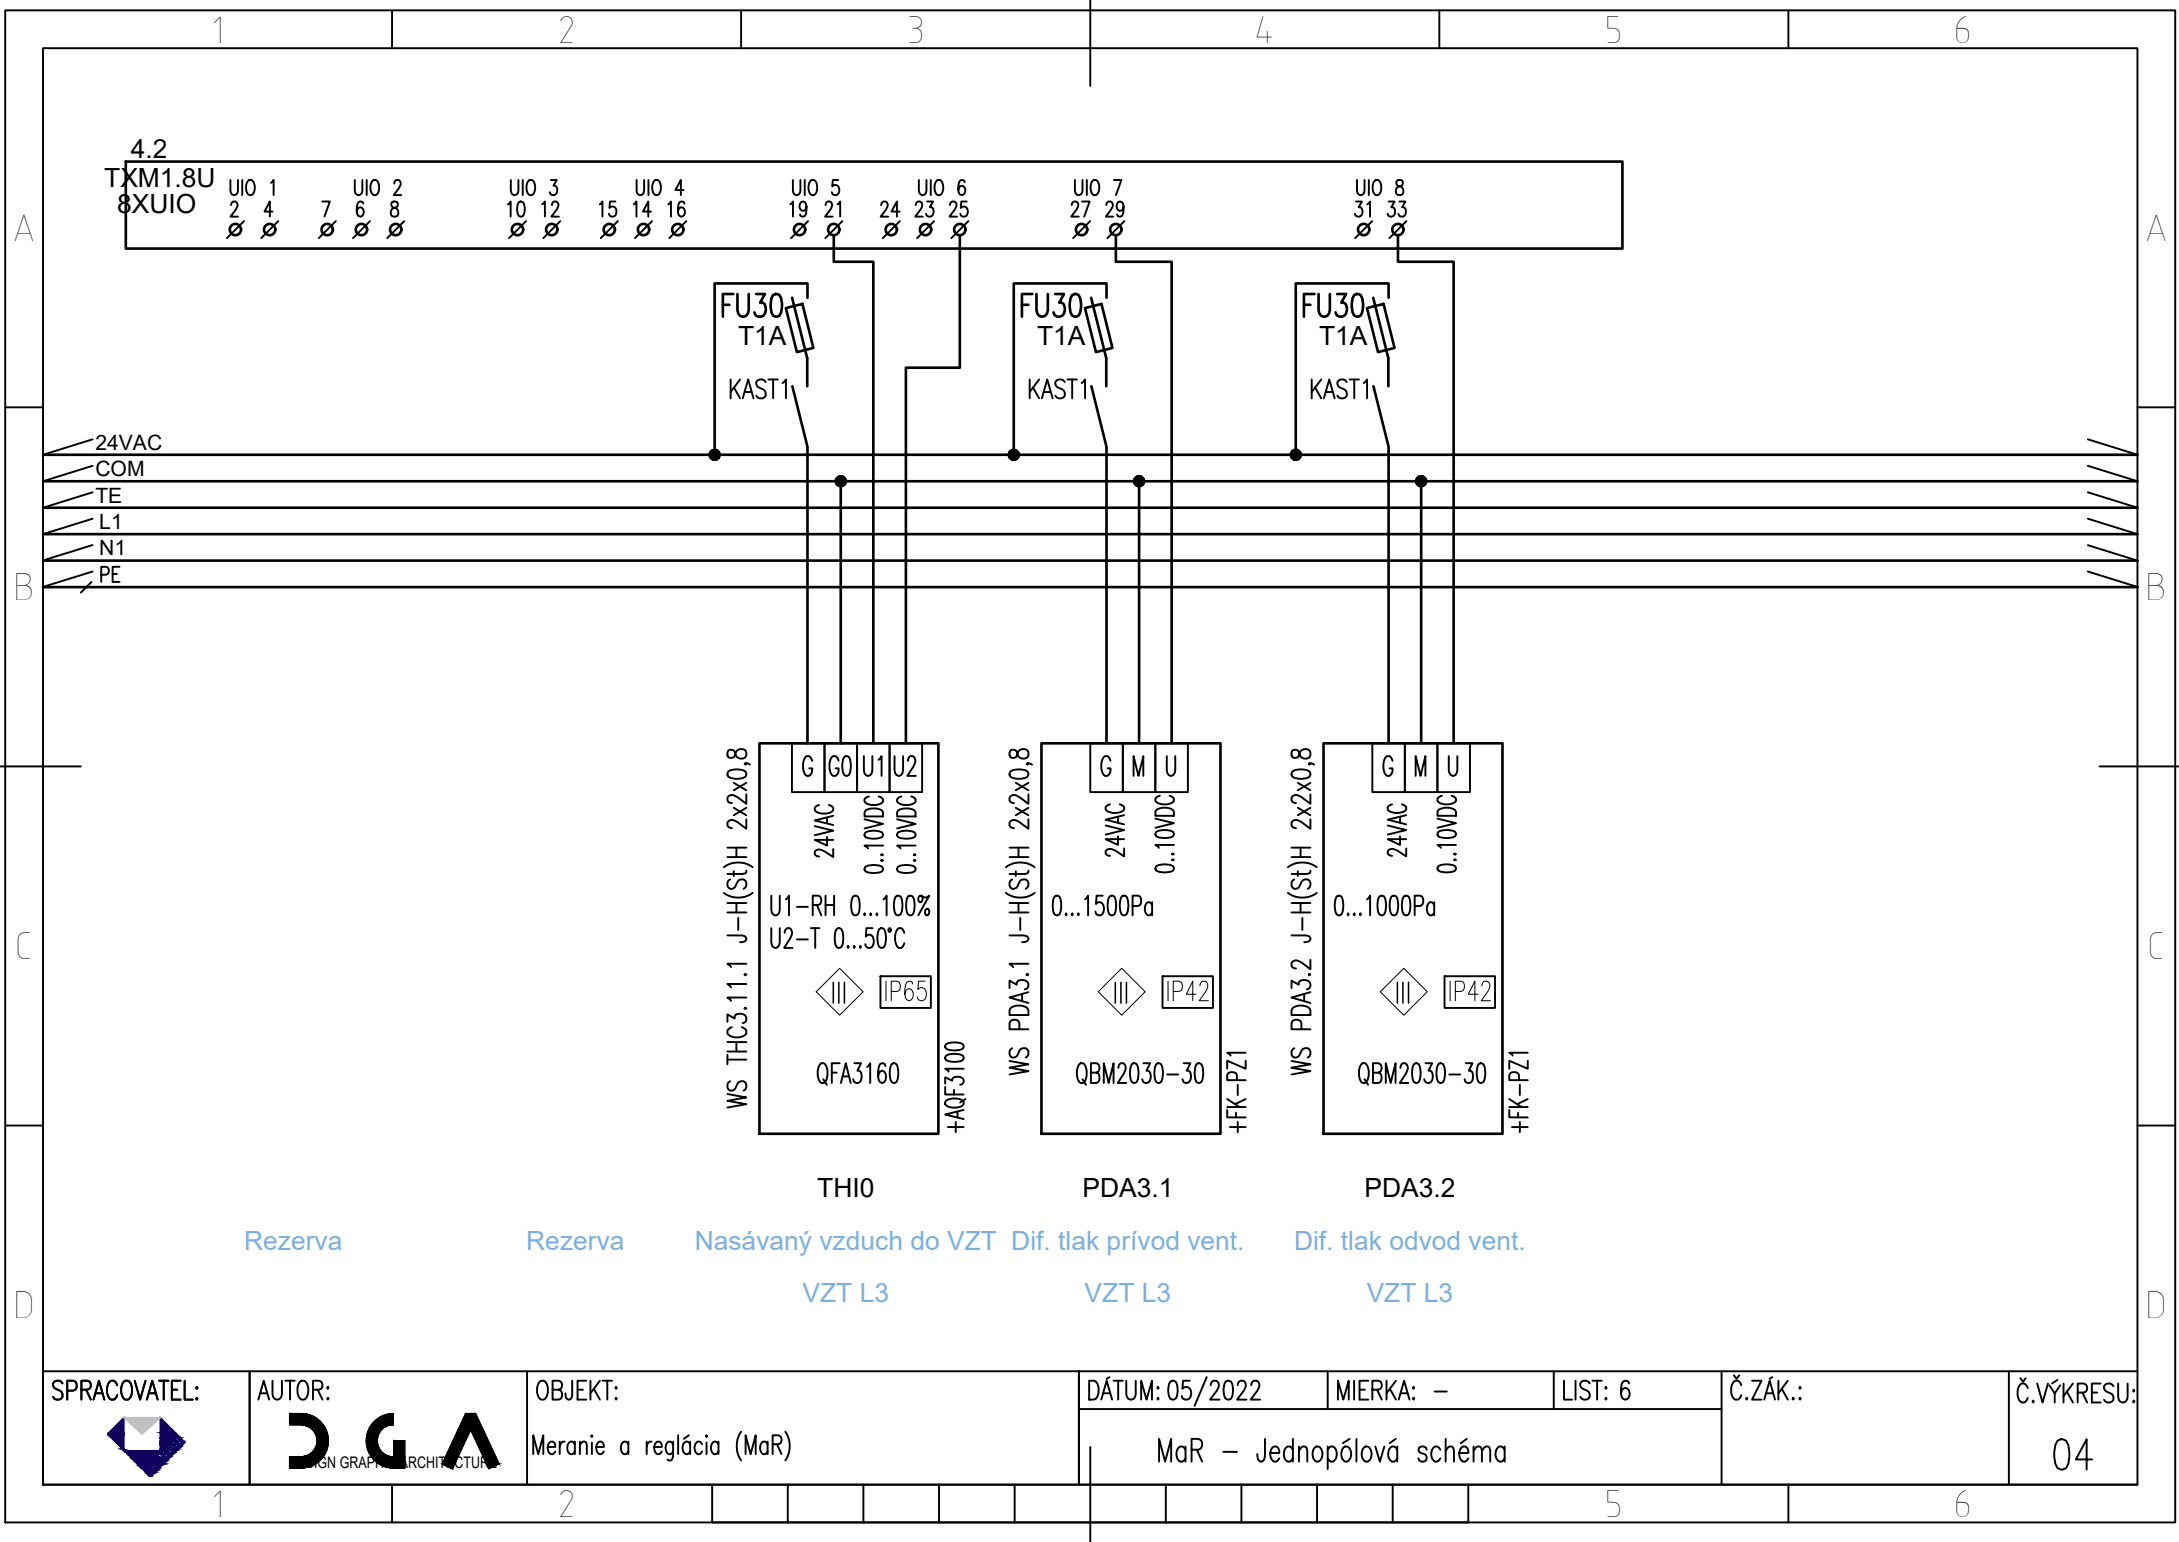

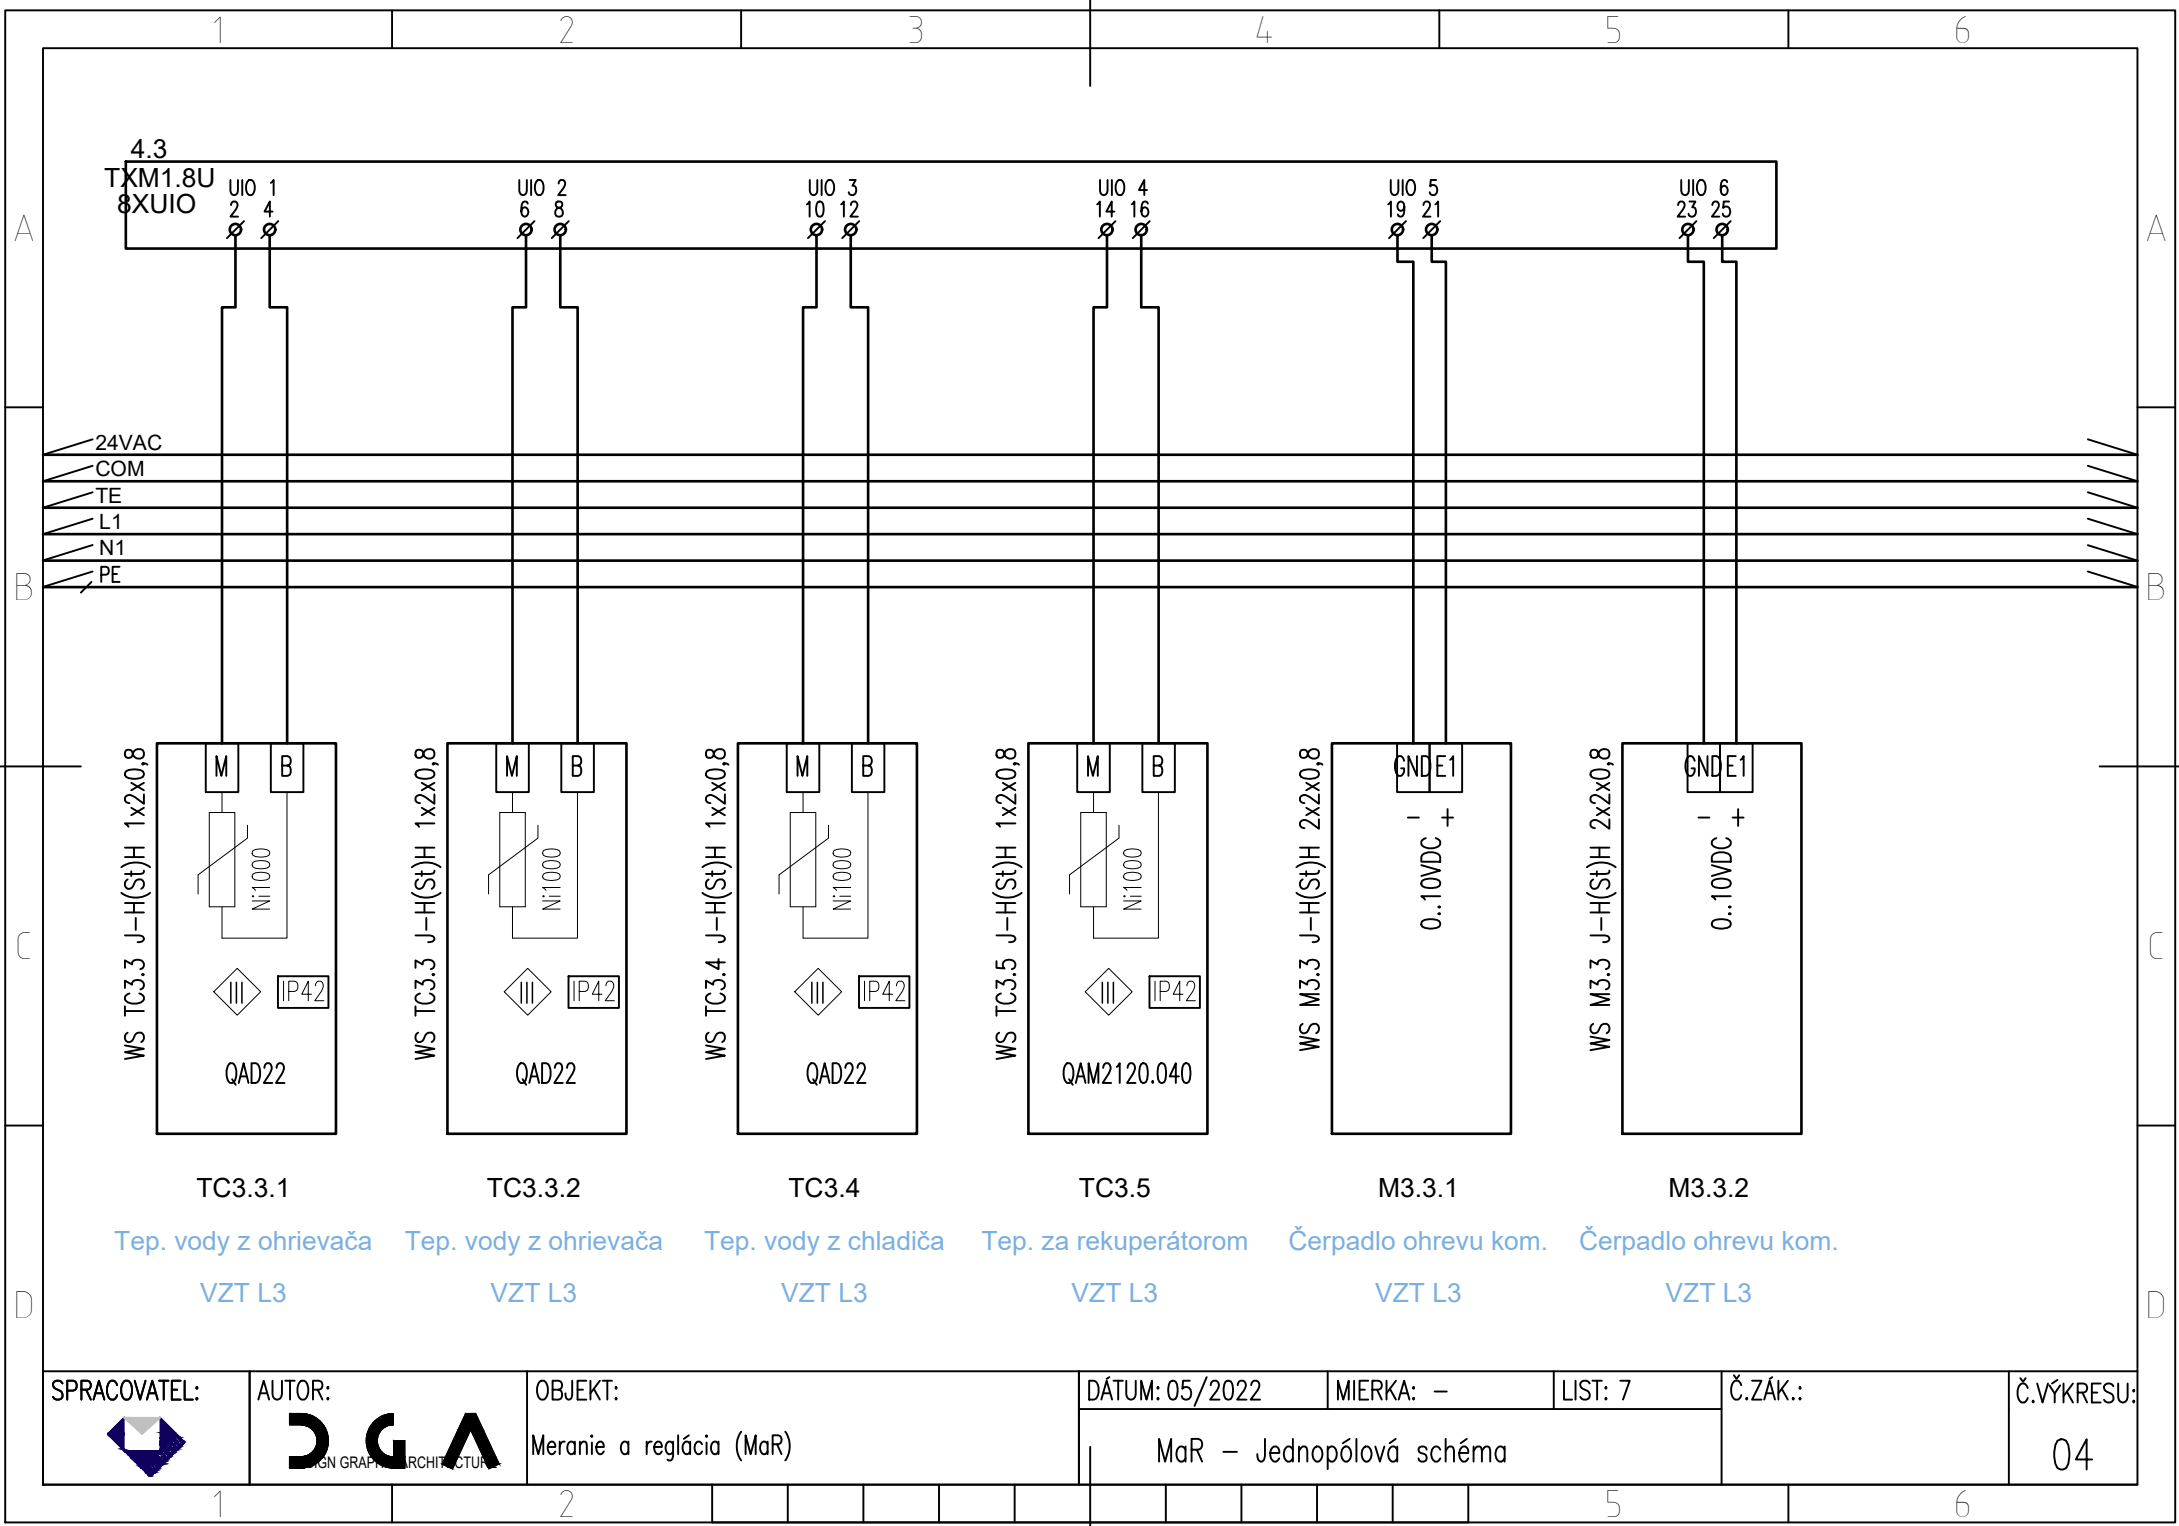

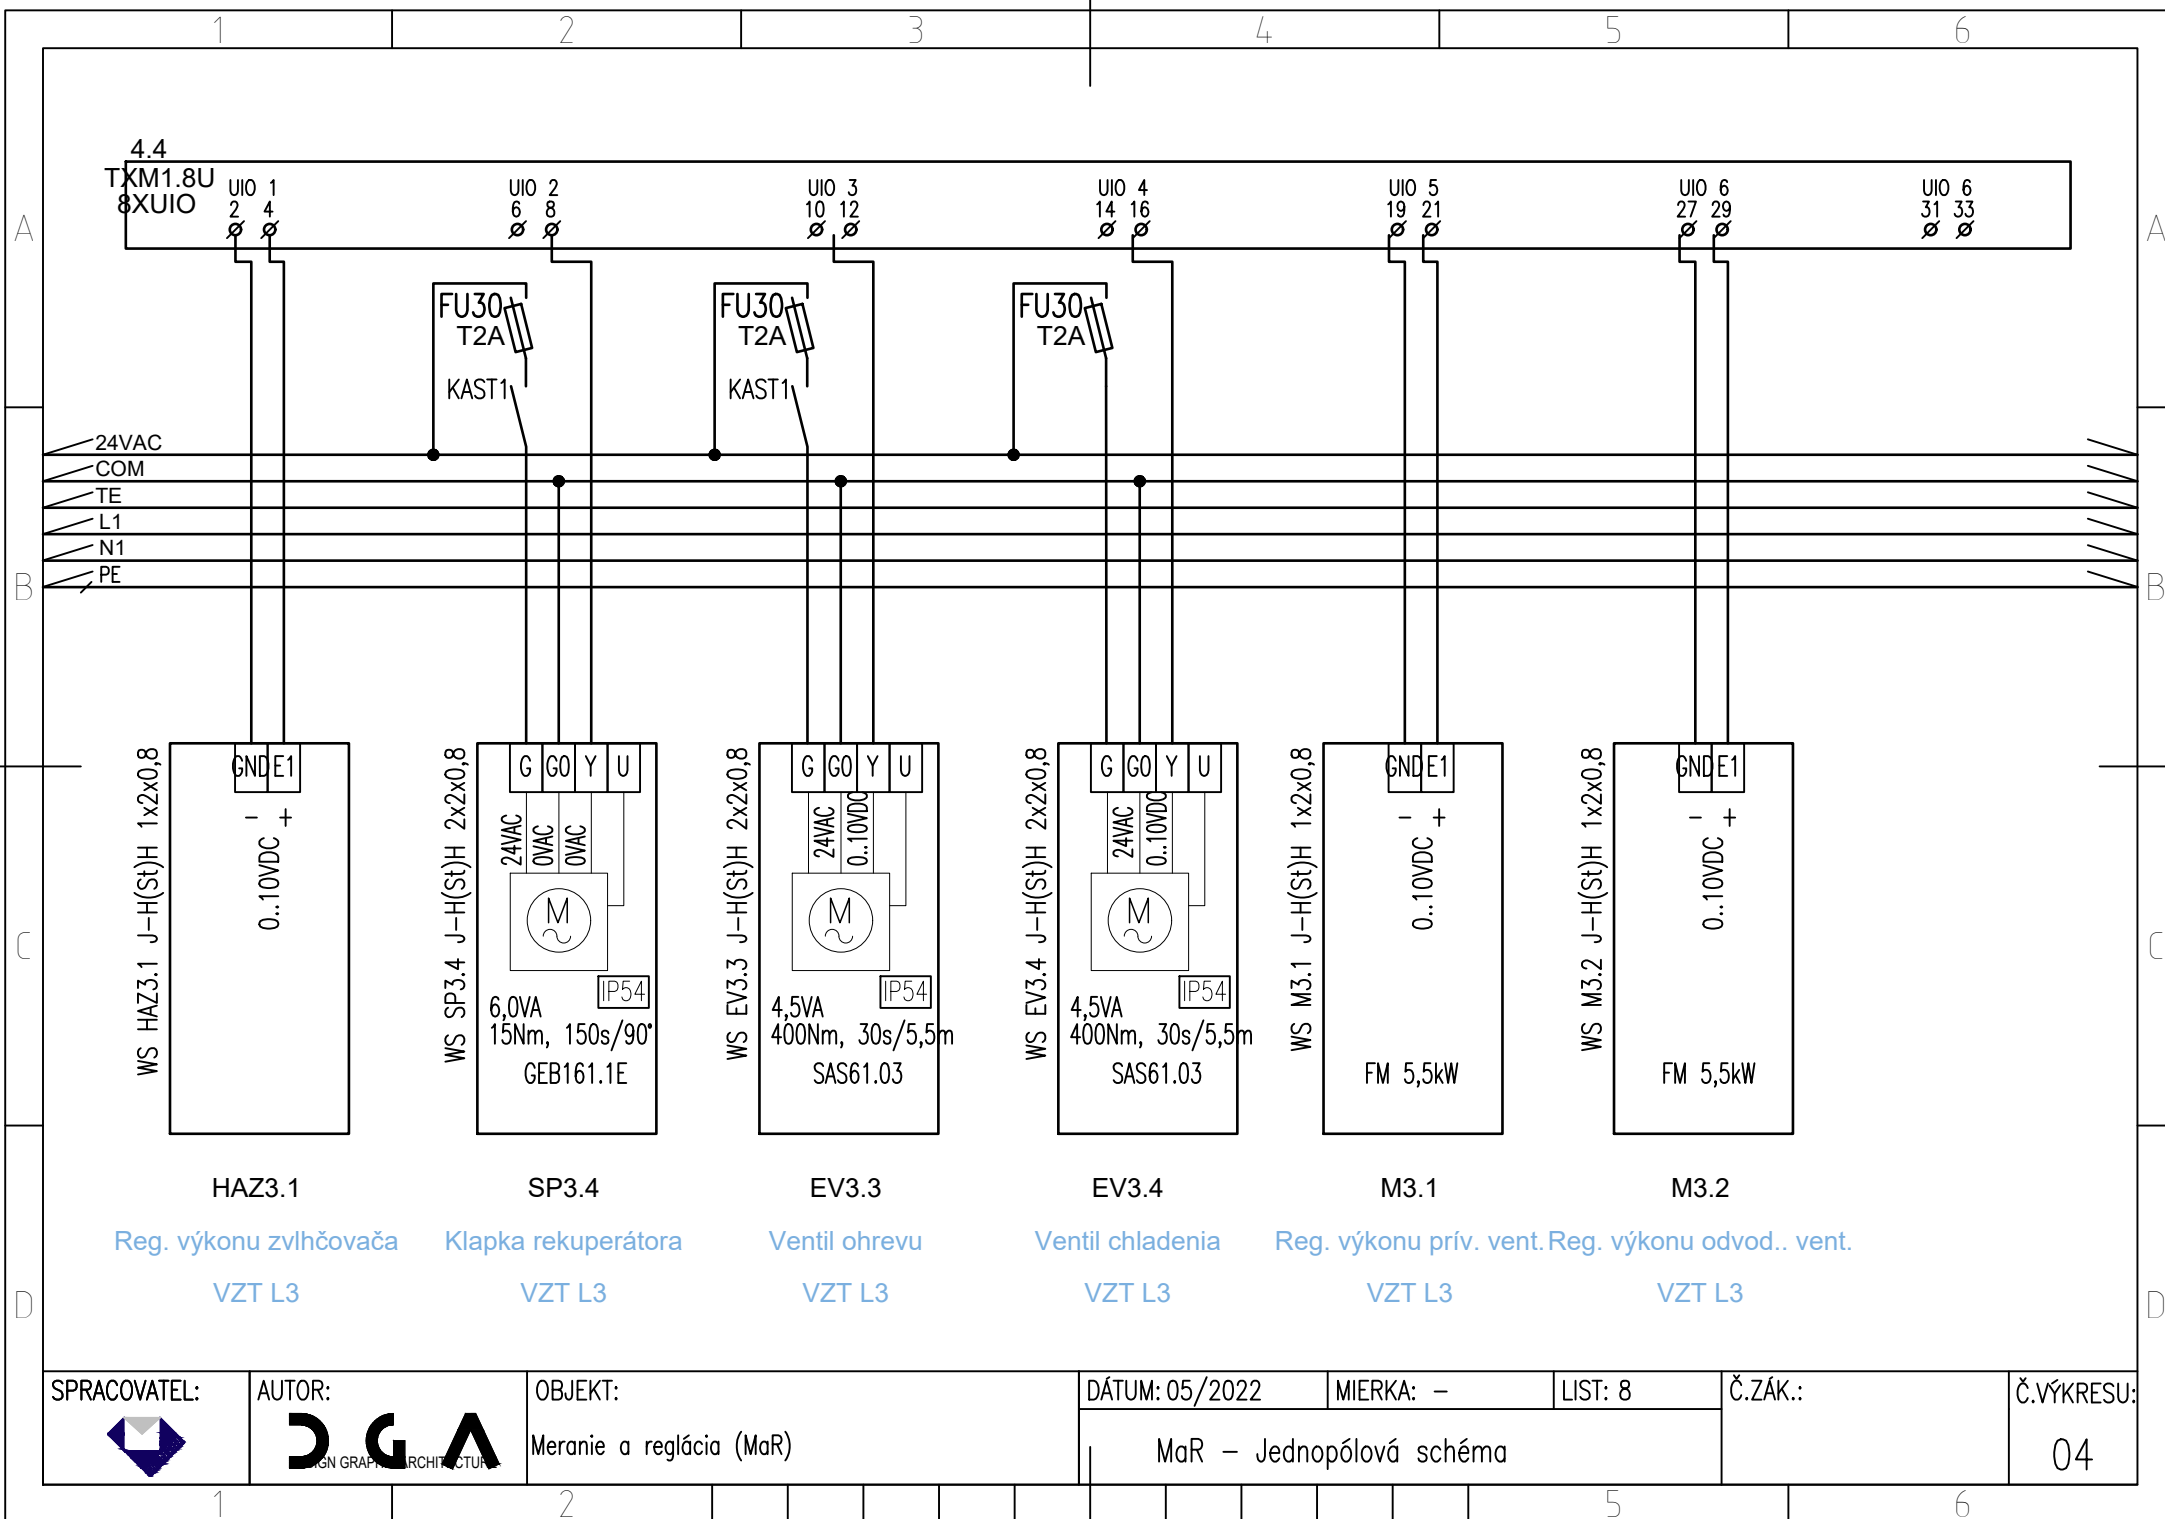

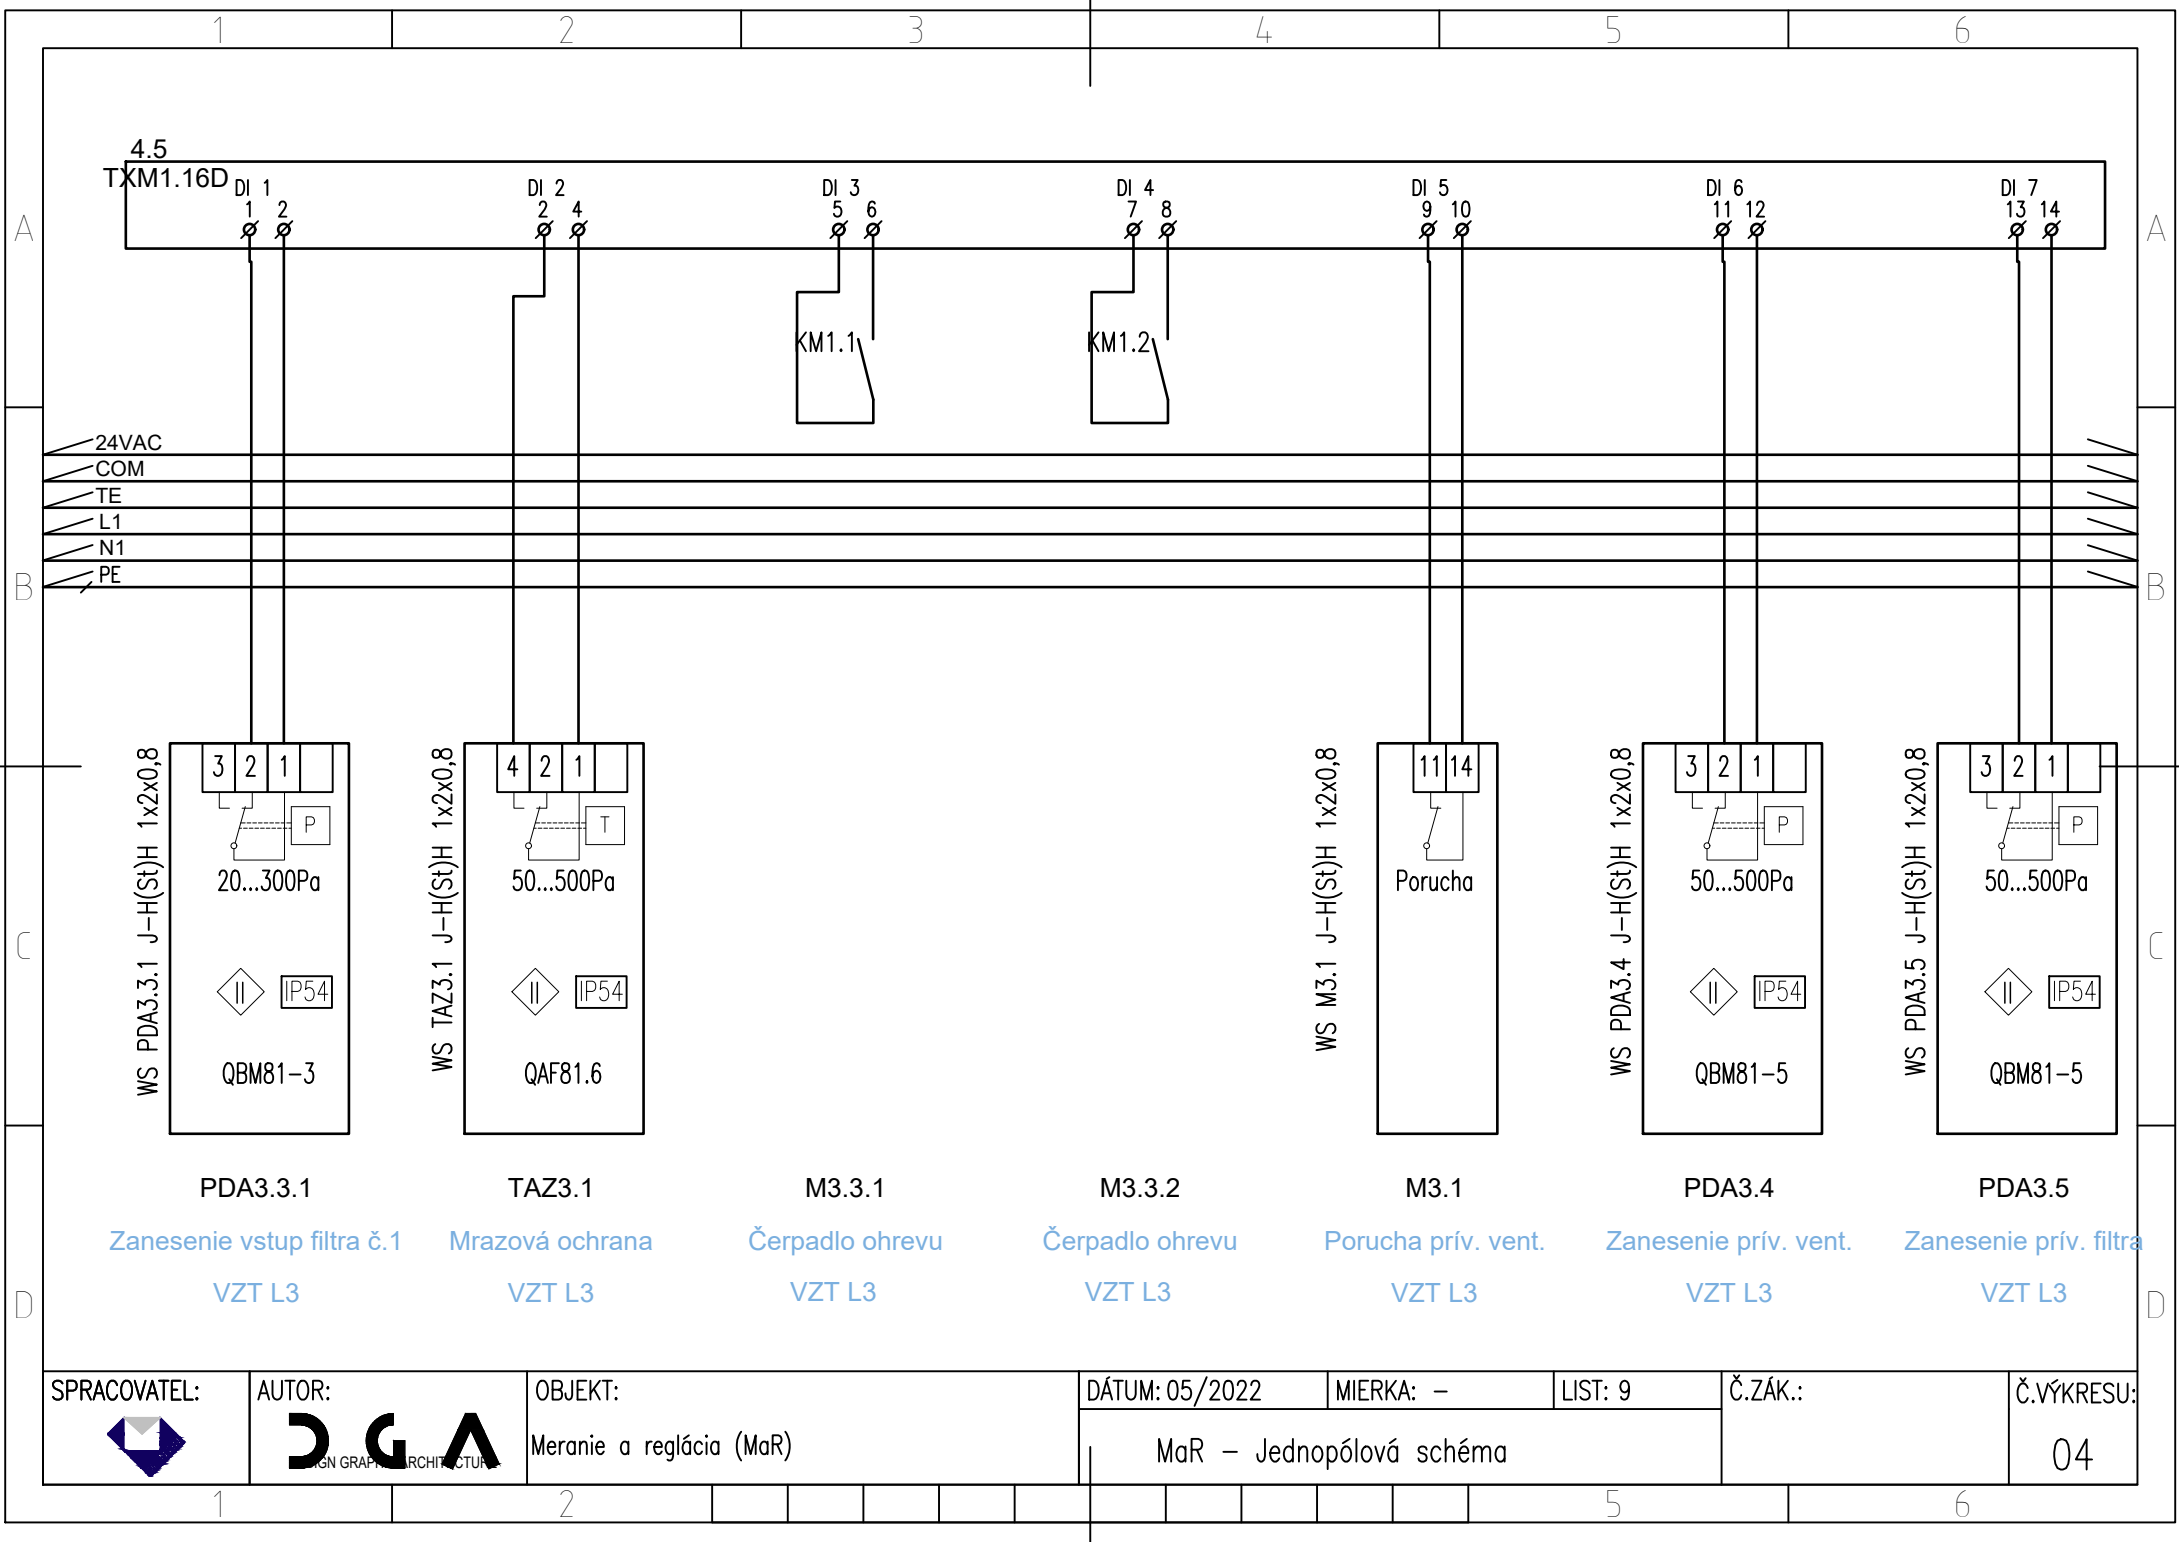

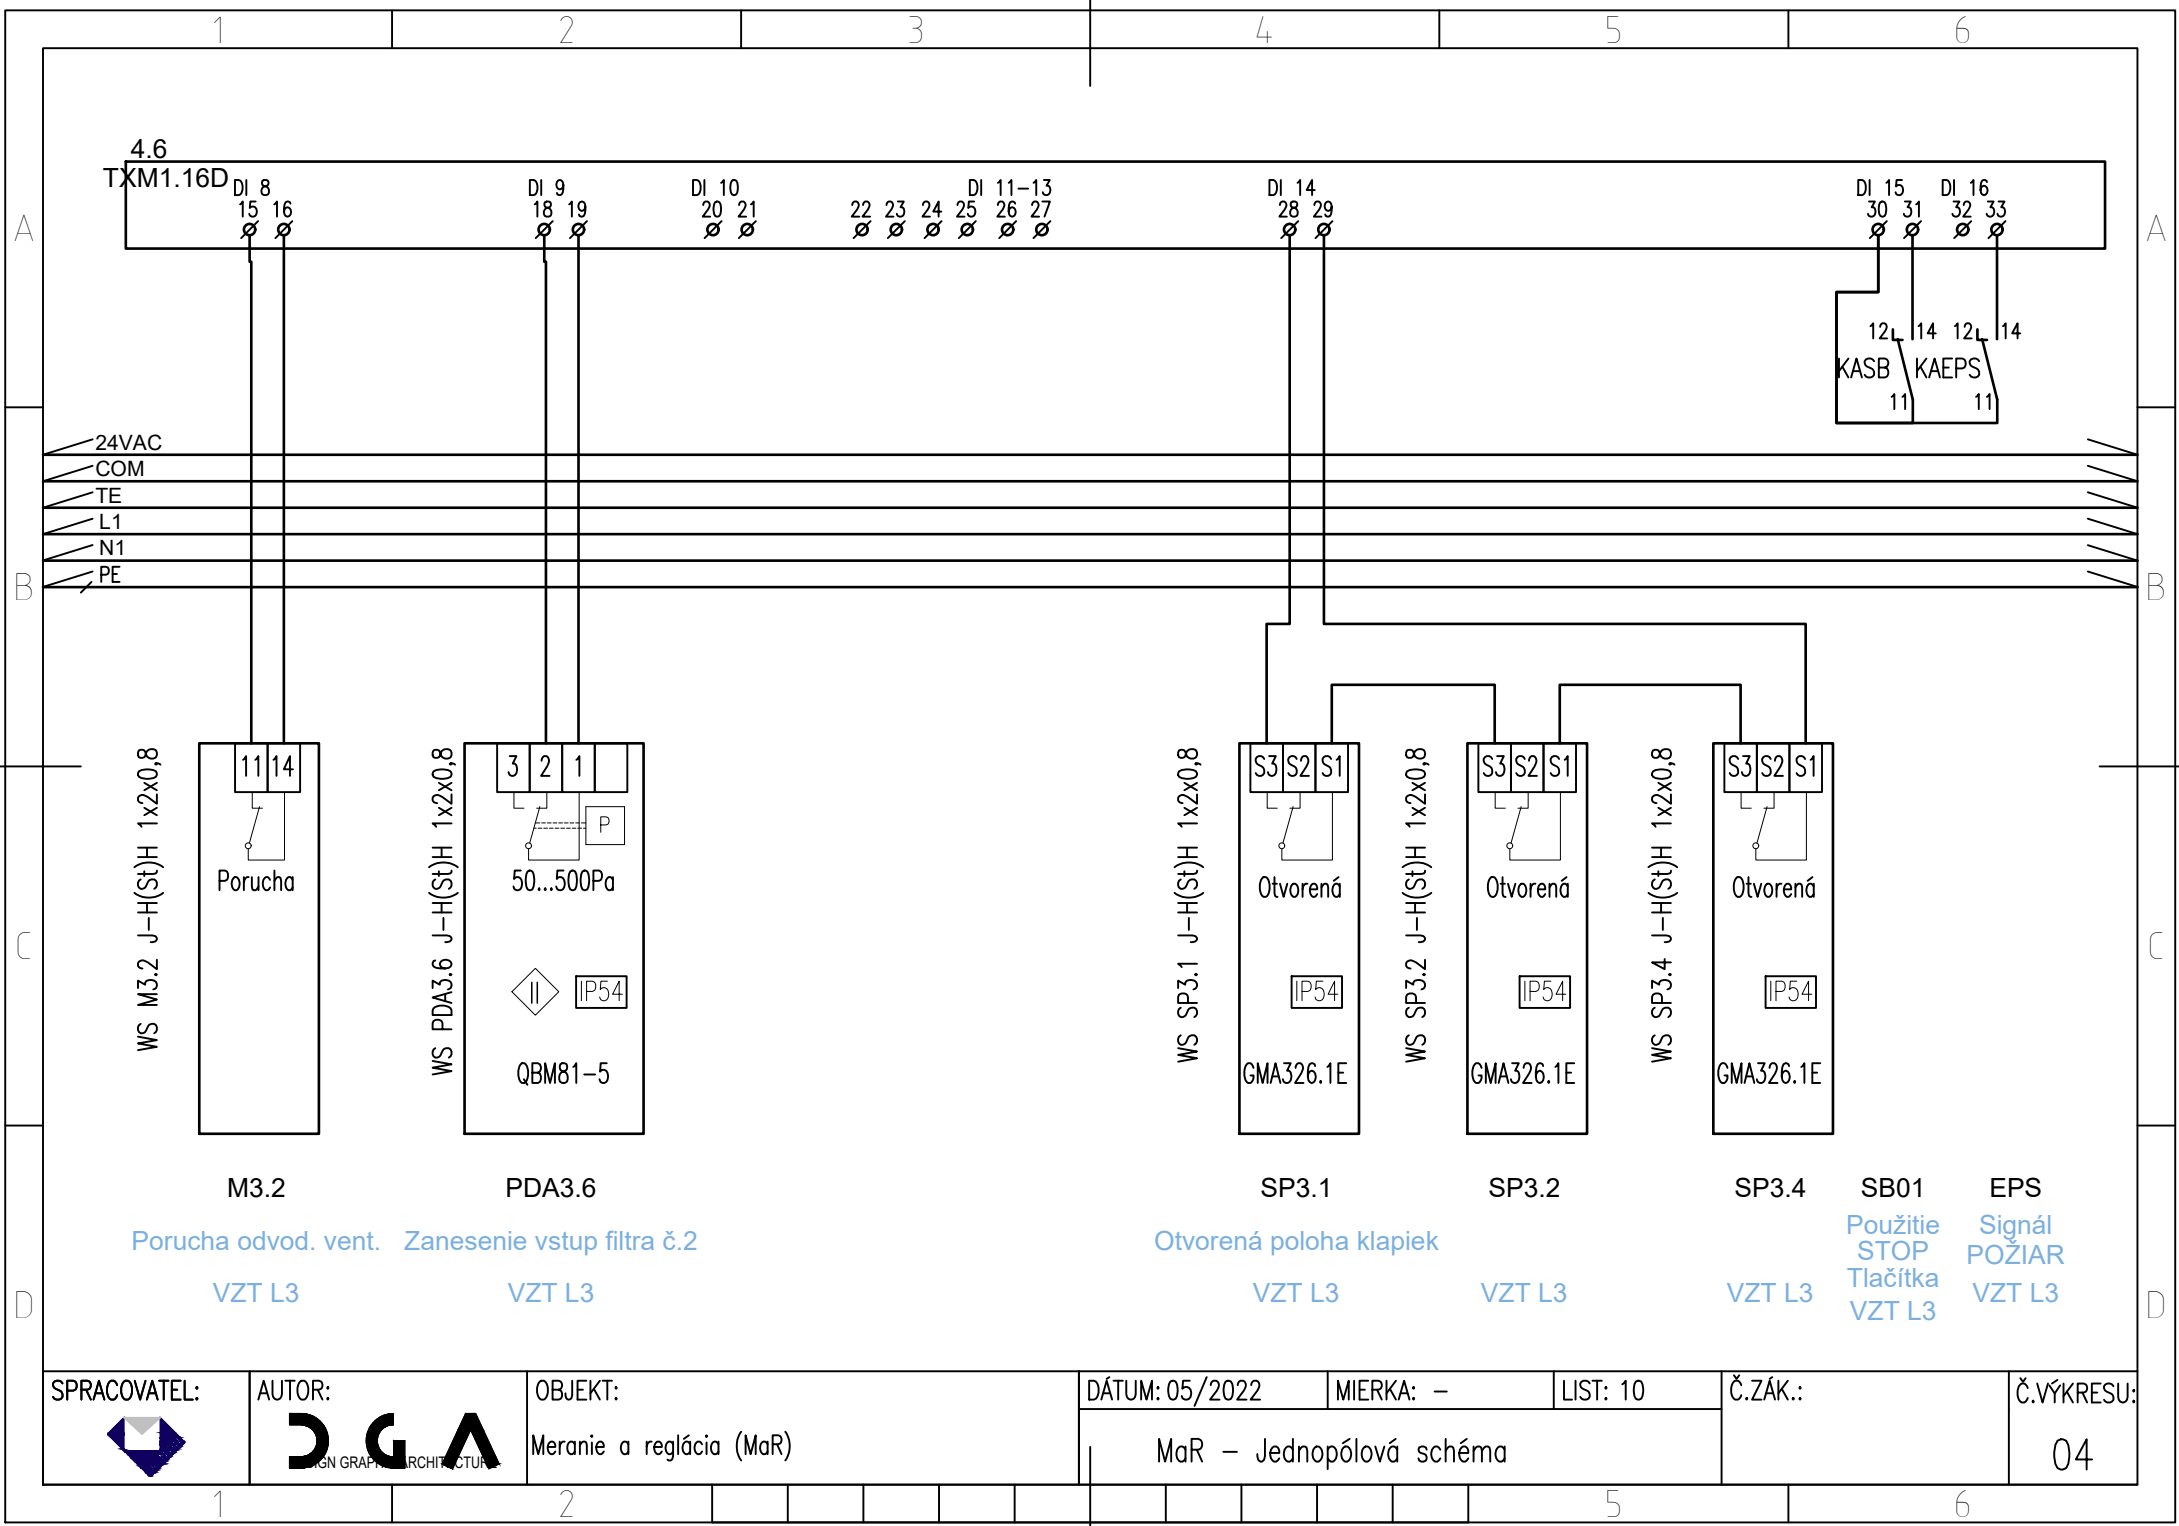

SPRACOVATEL:



AUTOR:



OBJEKT:

Meranie a reglácia (MaR)

DÁTUM: 05/2022

MIERKA: -


LIST: 10


Č.ZÁK.:

Č.VÝKRESU:

MaR - Jednopolová schéma

04

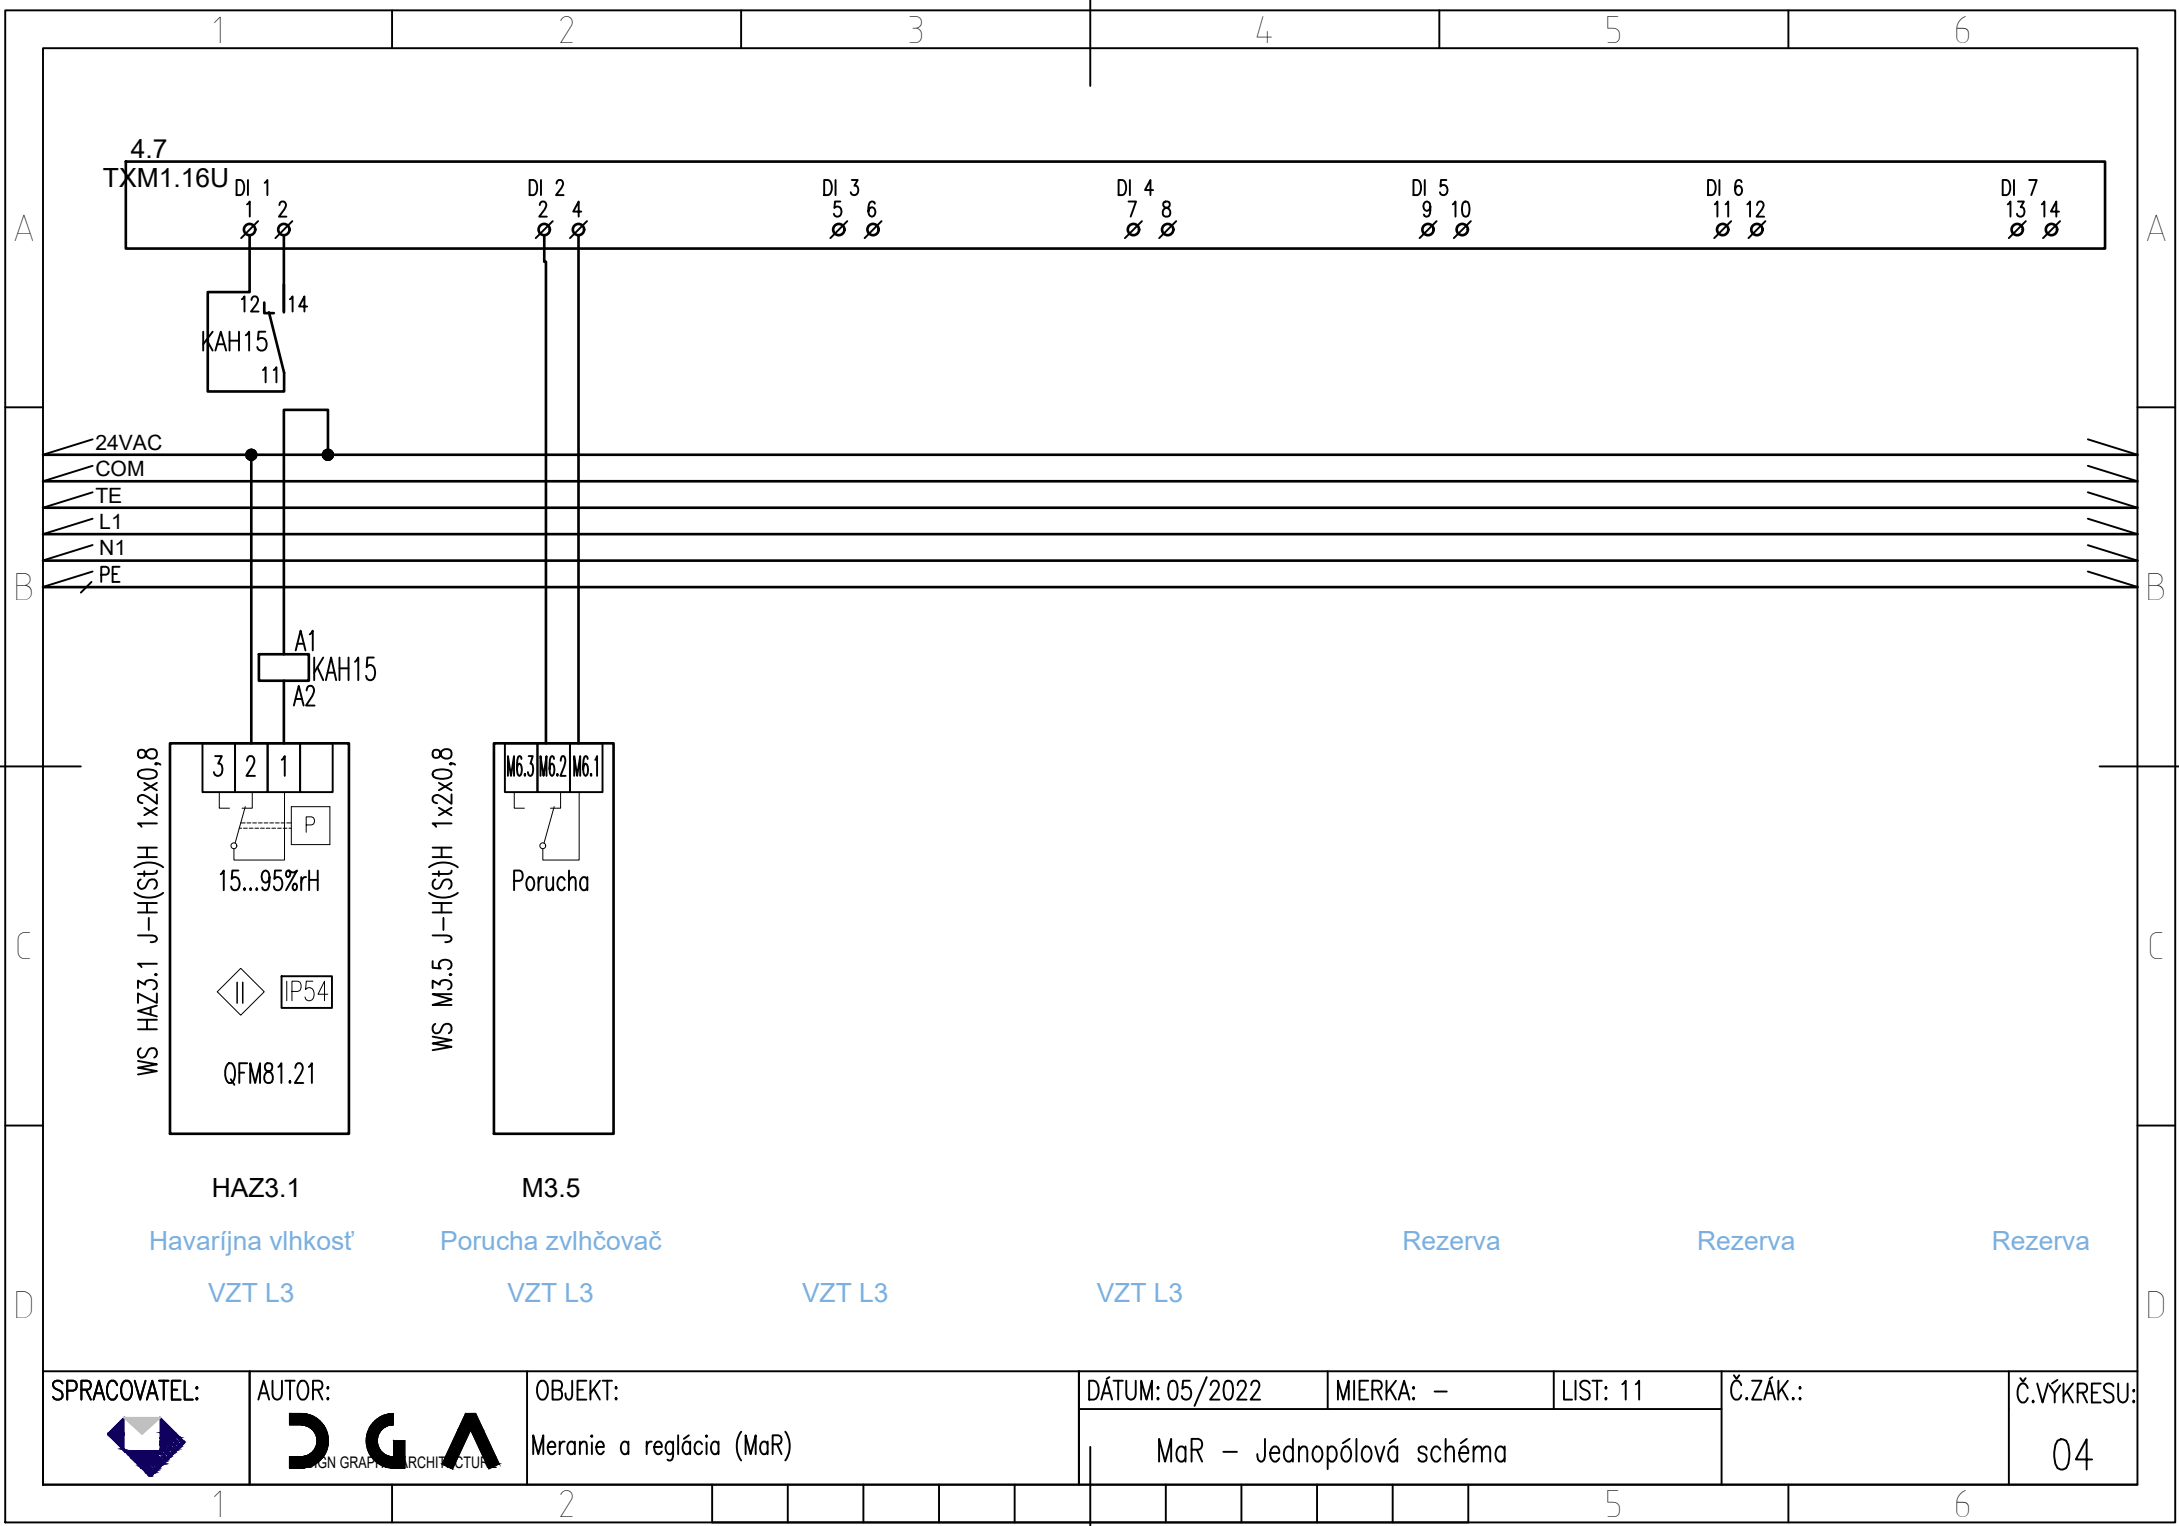

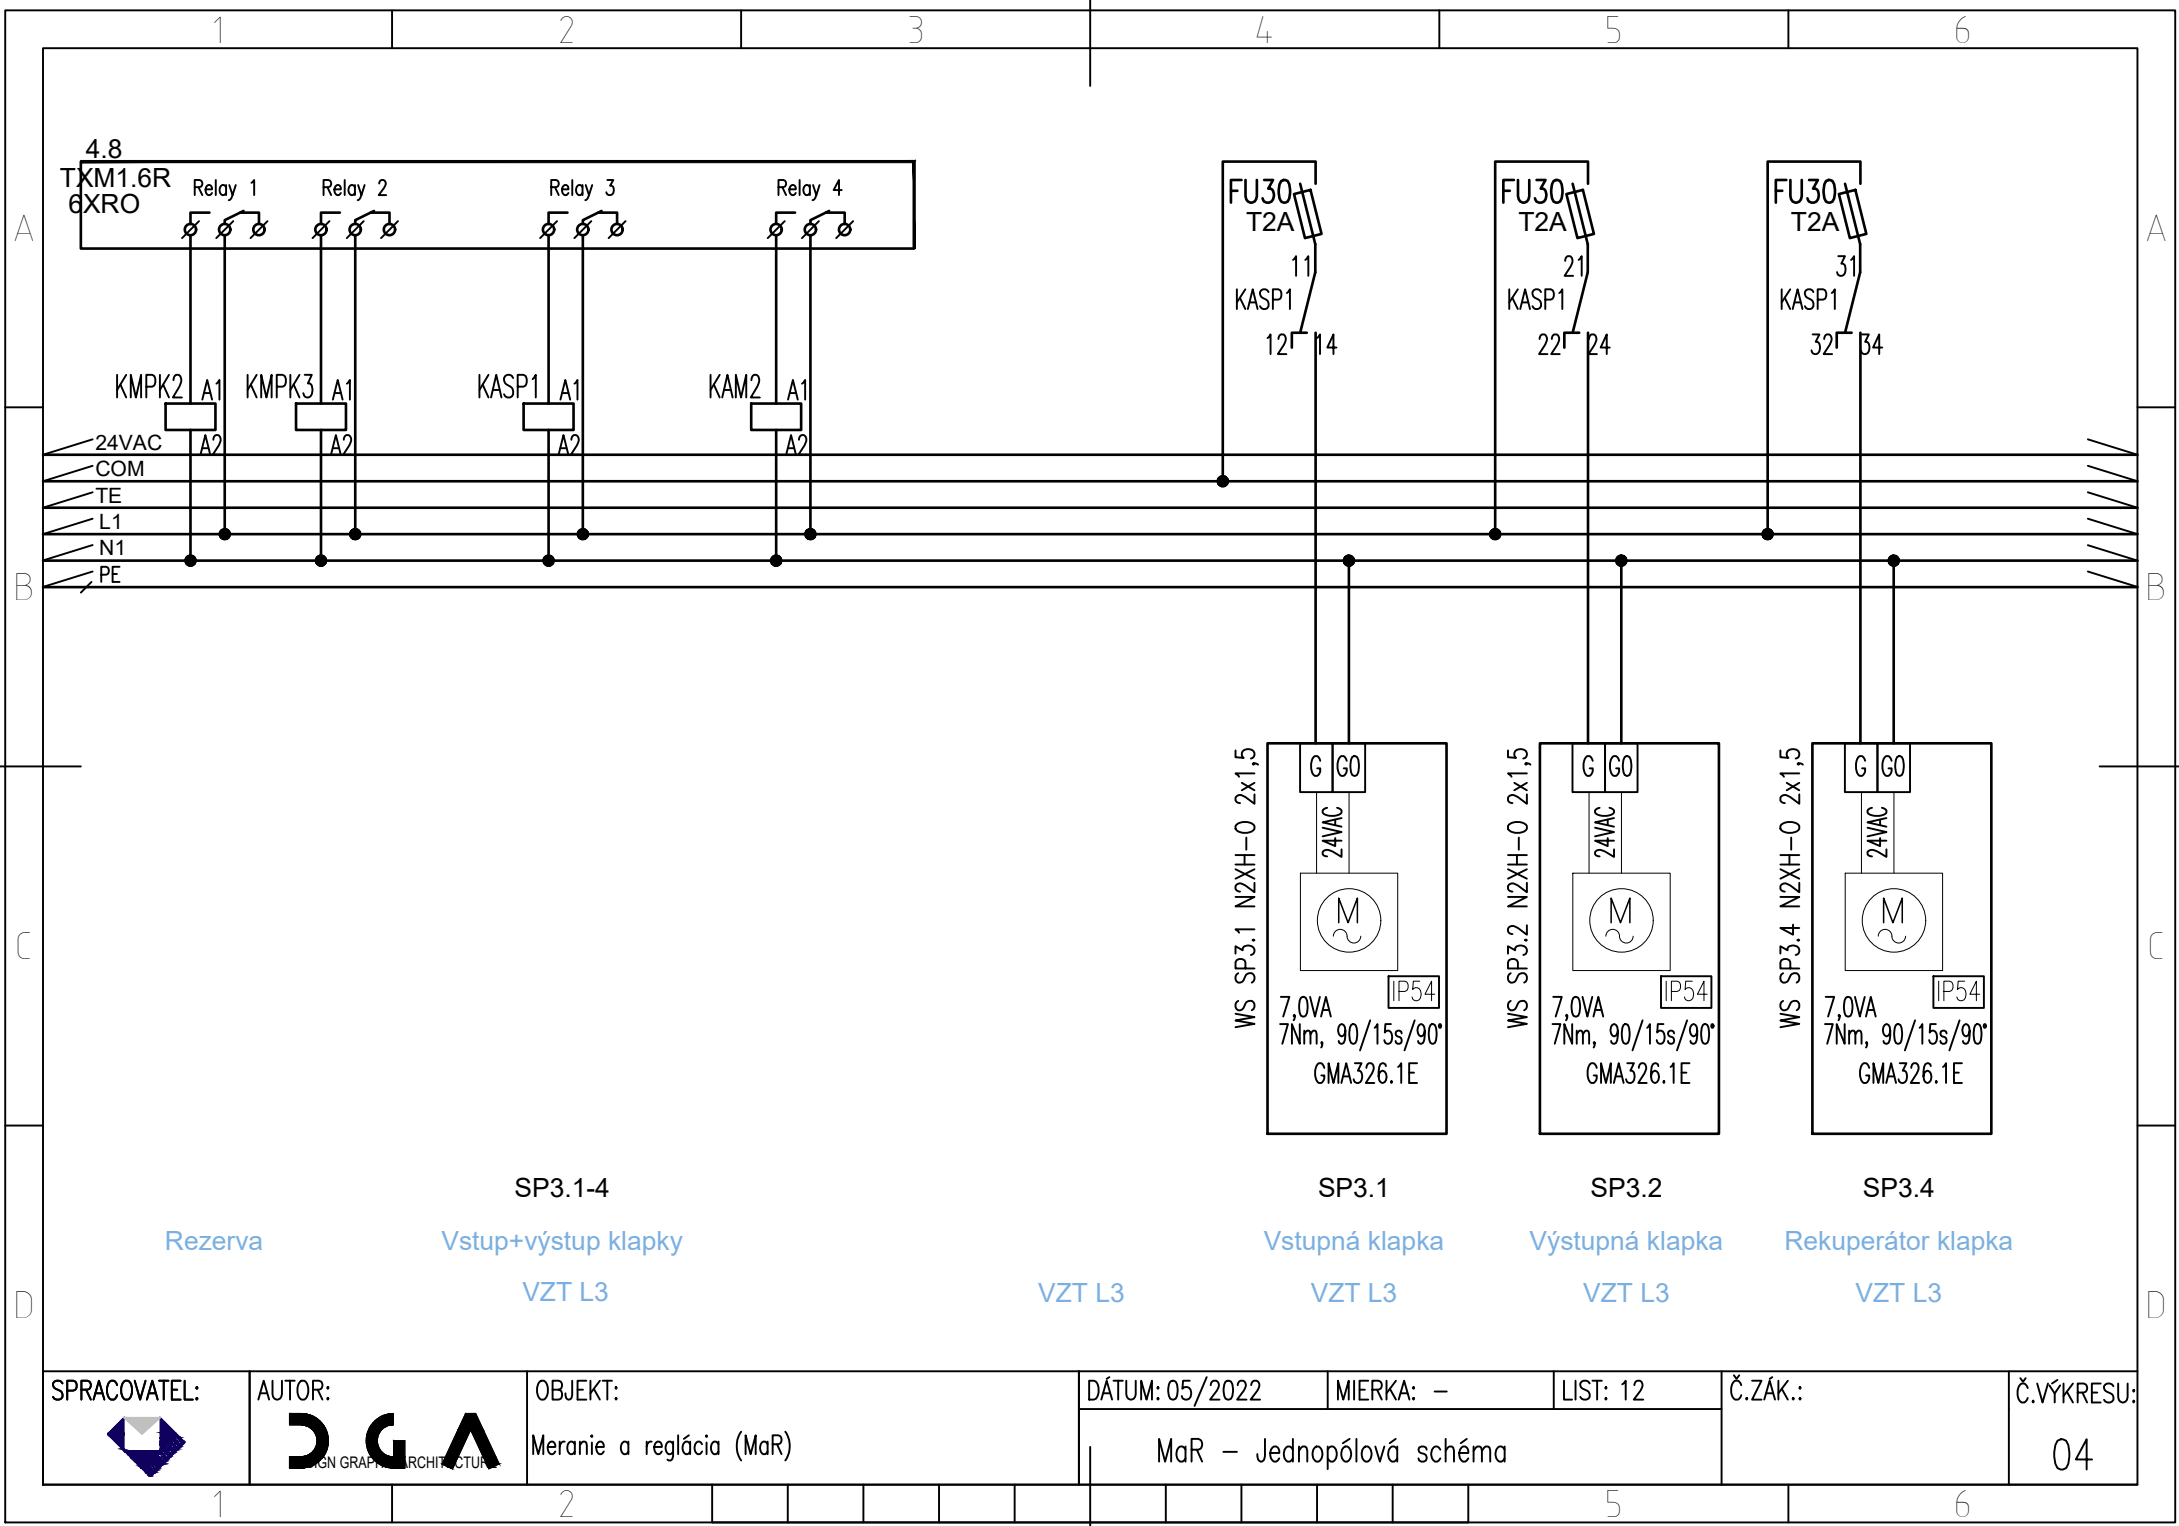

SPRACOVATEL:



AUTOR:



OBJEKT:

Meranie a reglácia (MaR)

DÁTUM: 05/2022

MIERKA: -


LIST: 12


Č.ZÁK.:

Č.VÝKRESU:

MaR - Jednopolová schéma

04

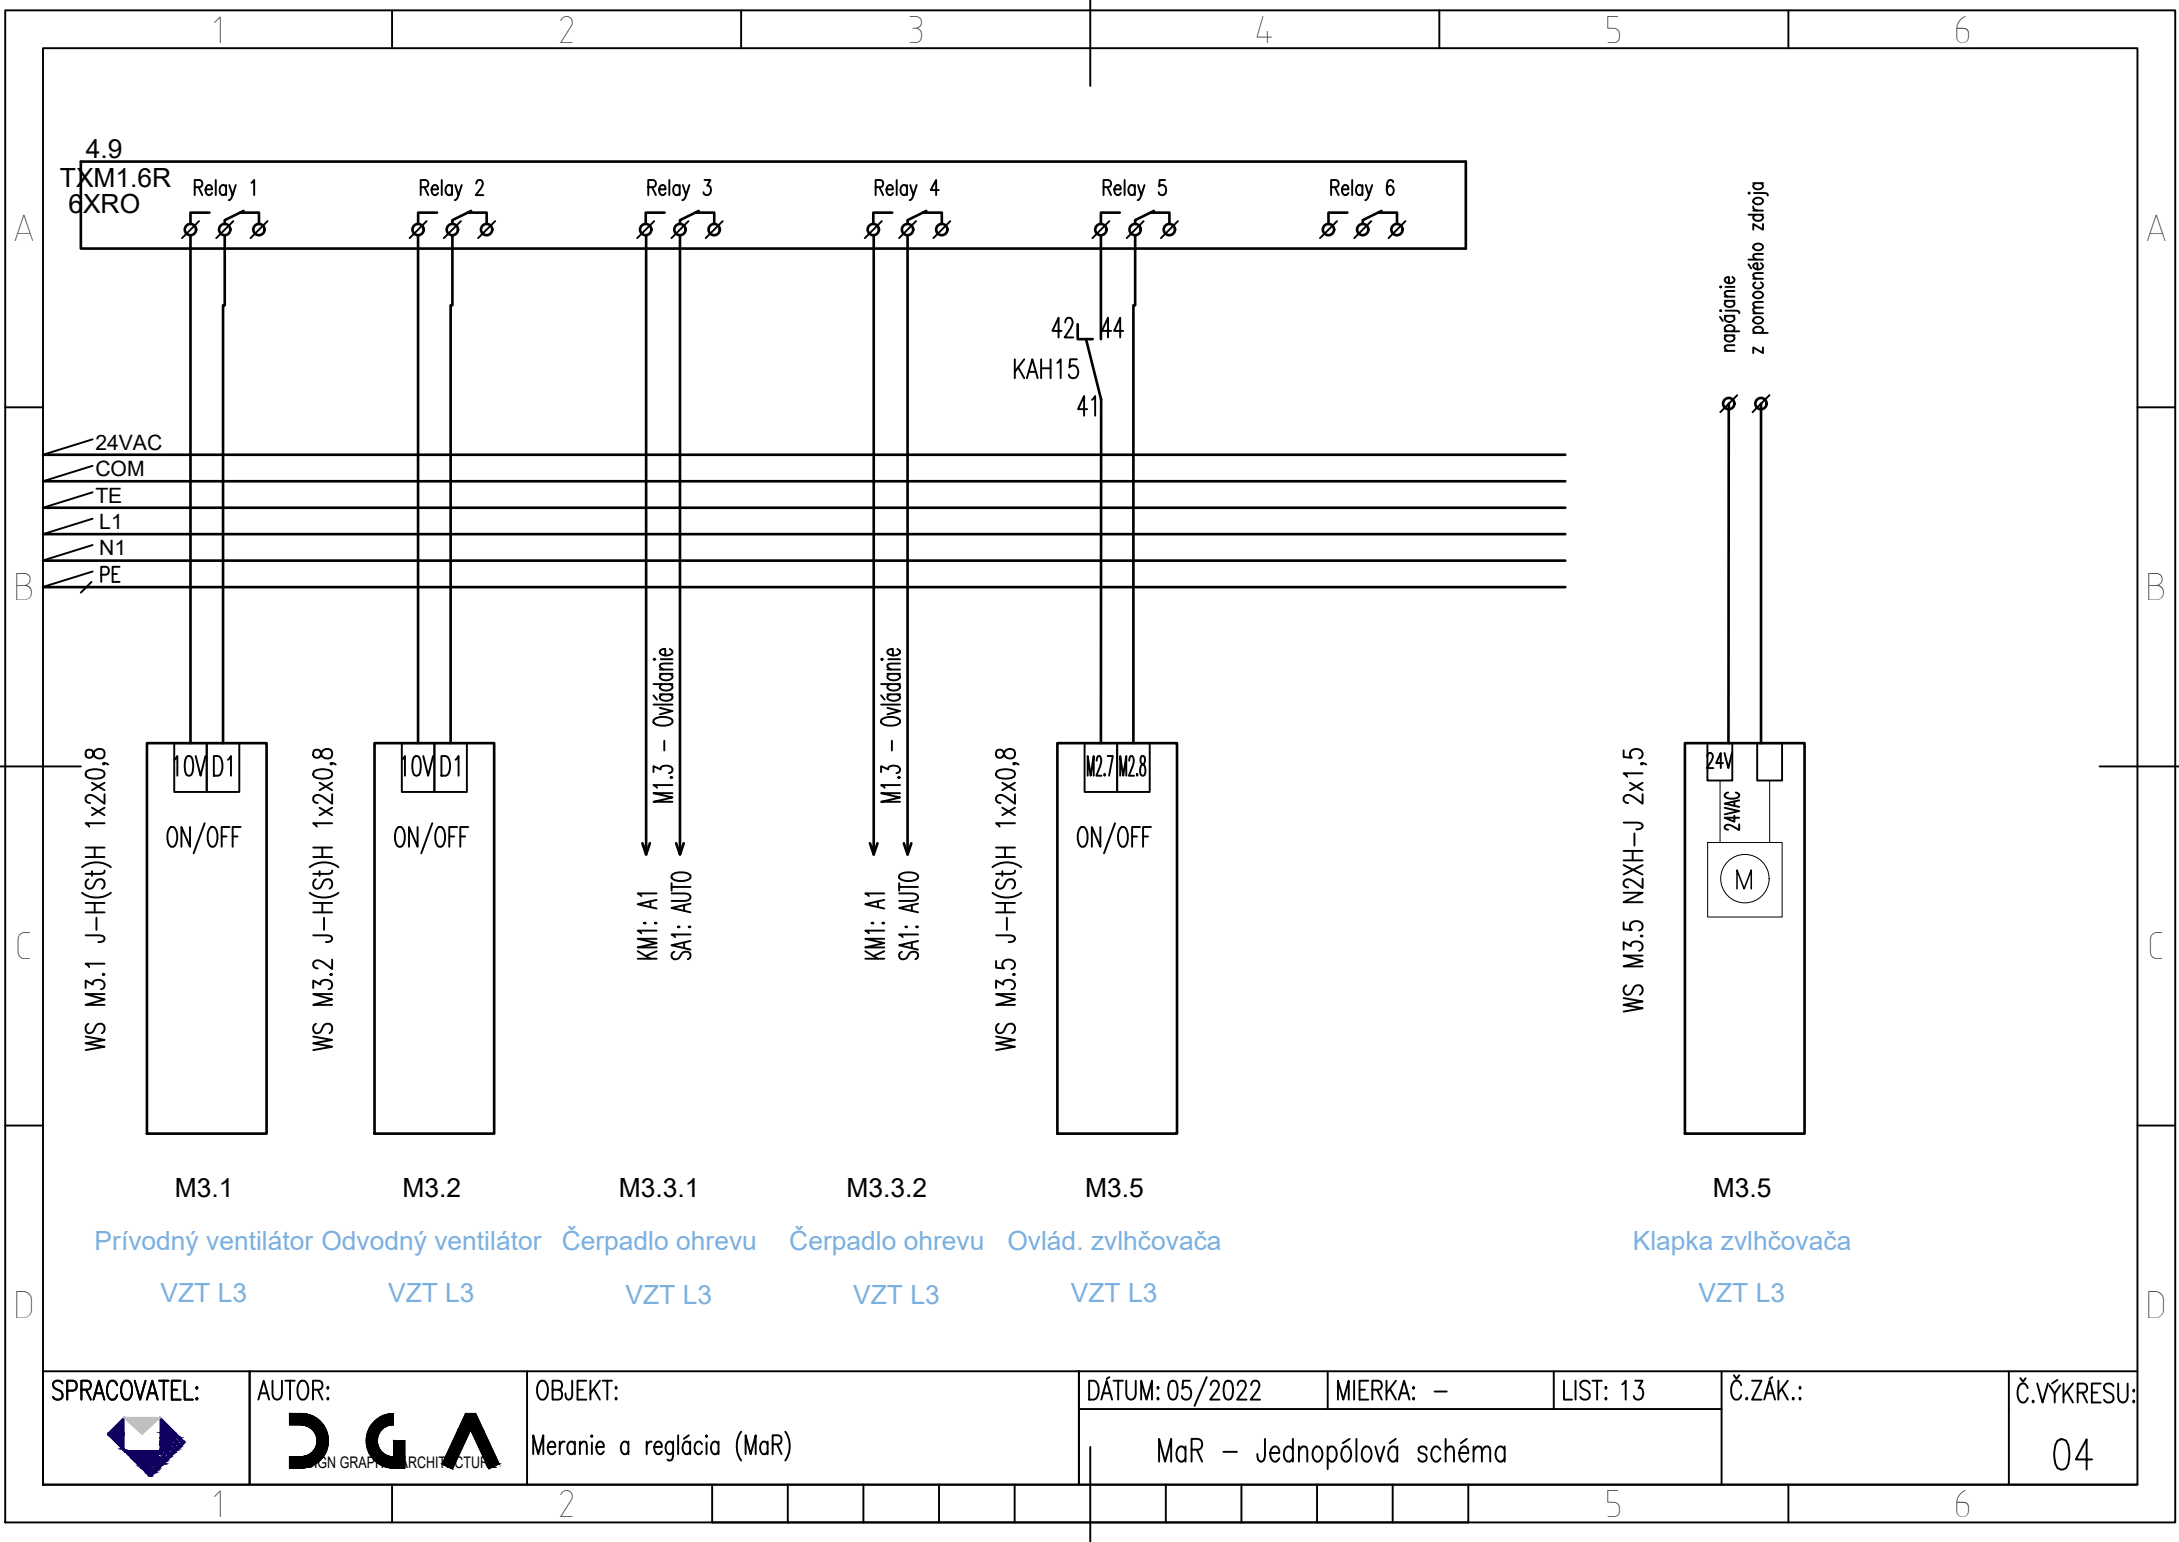

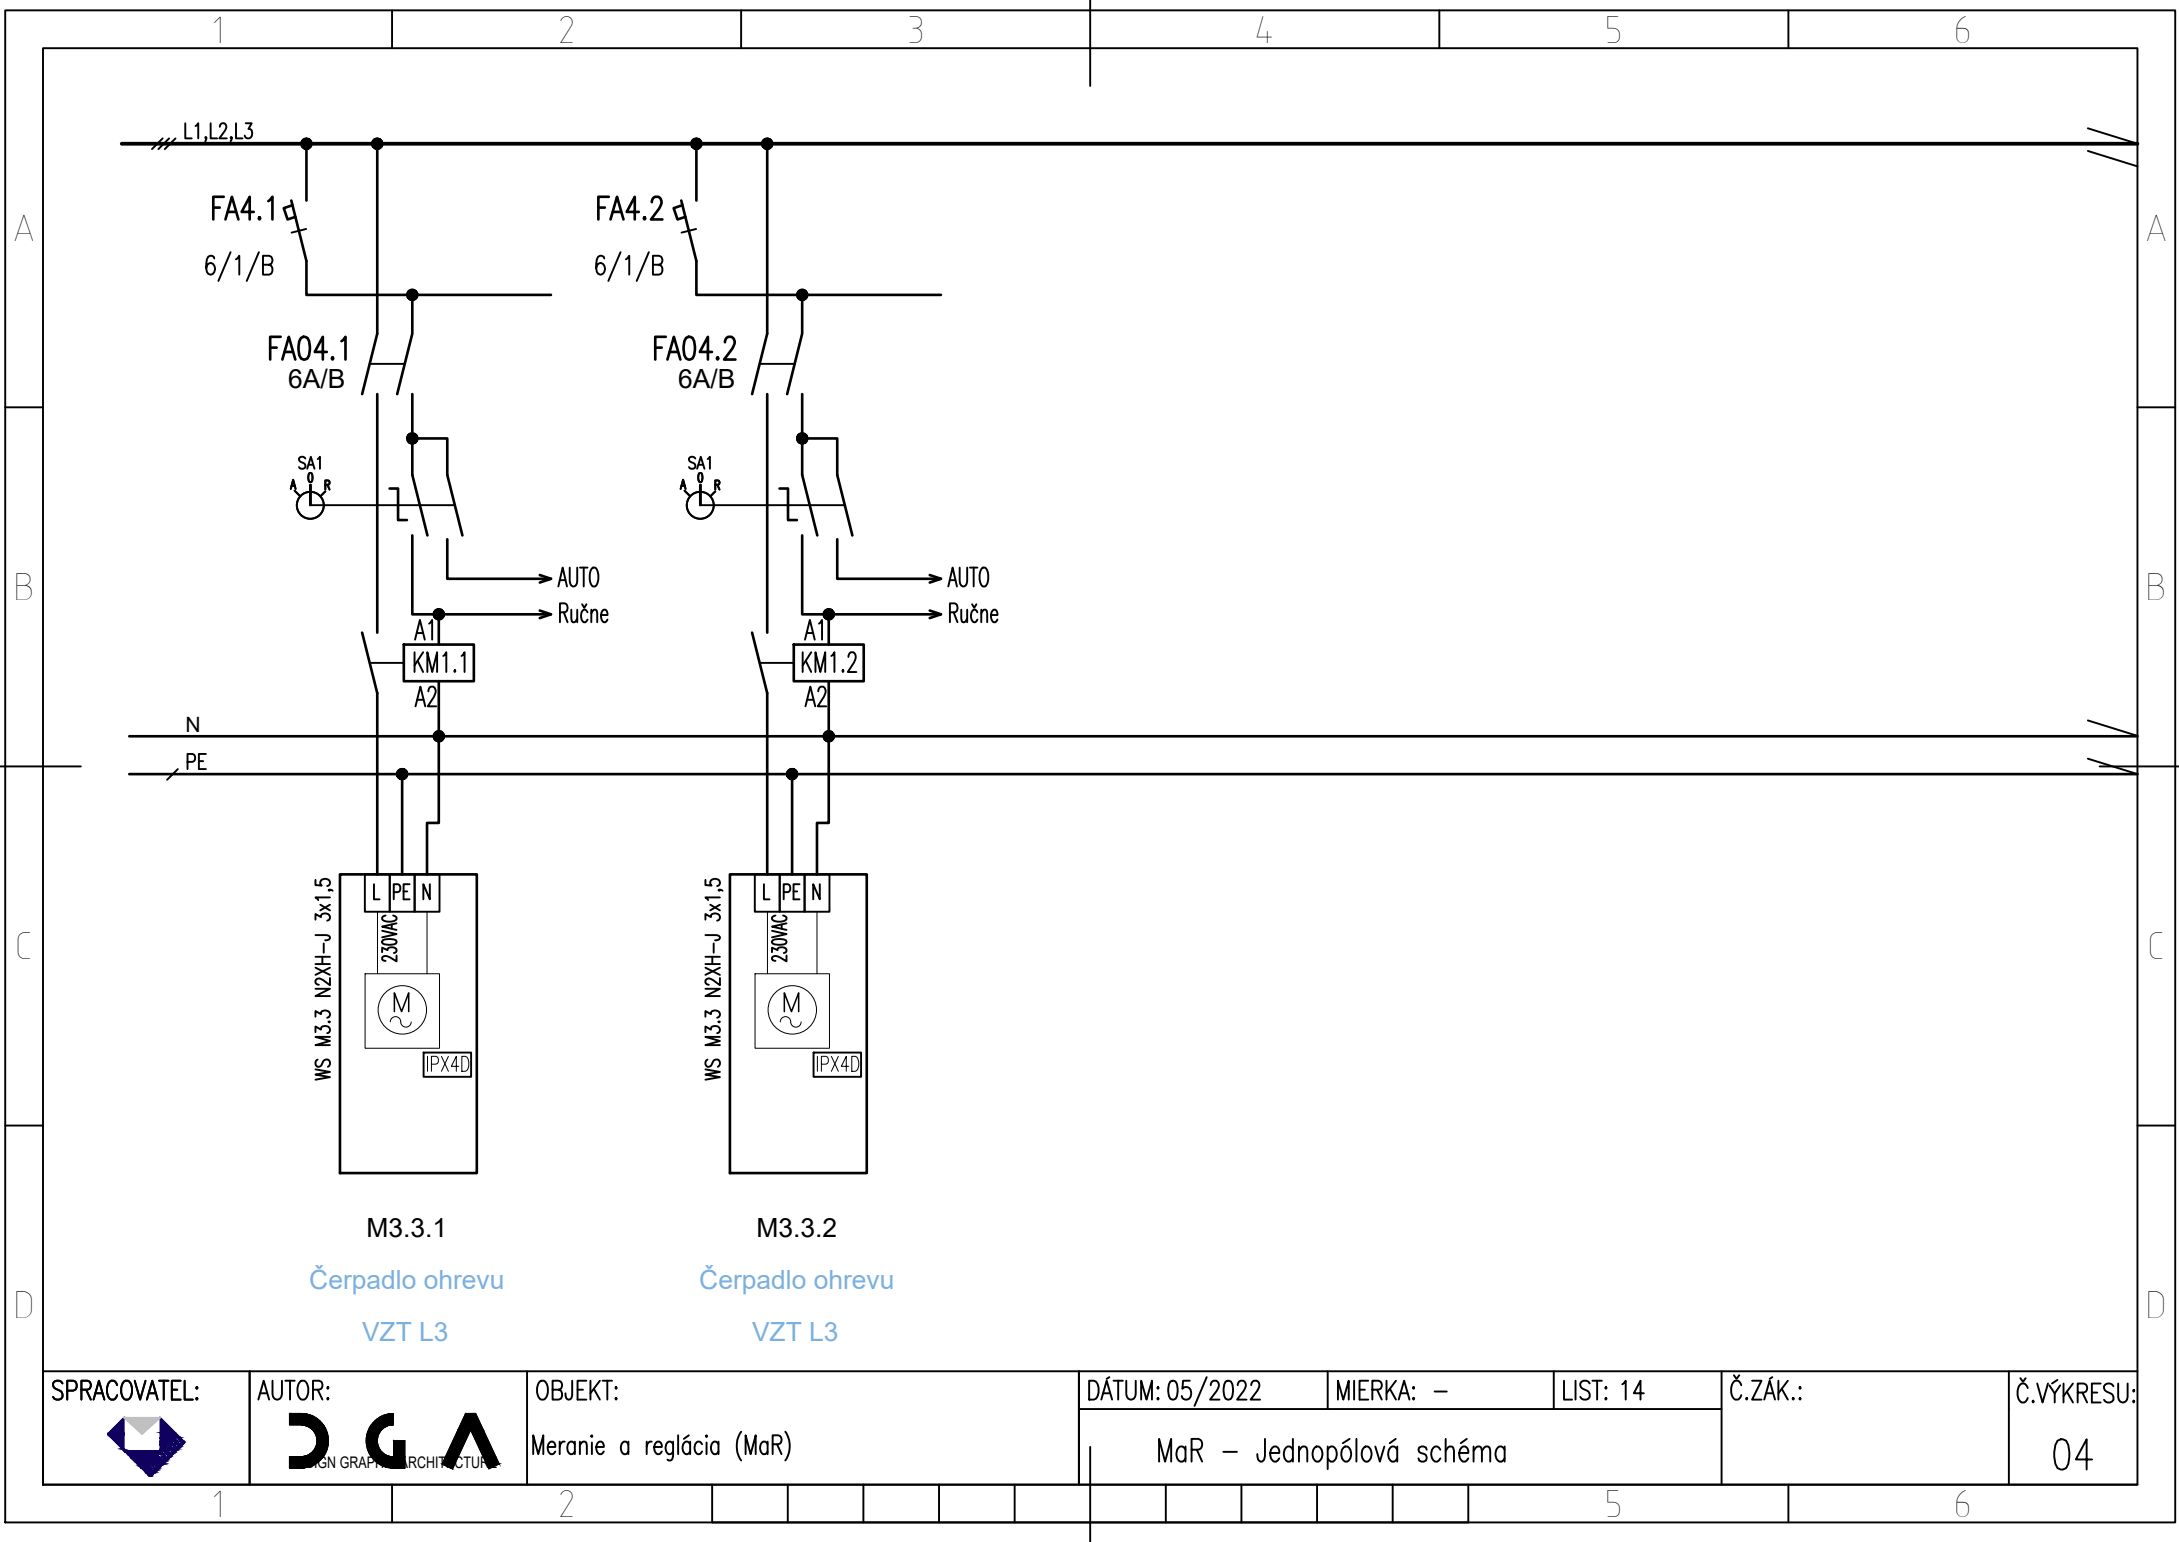

SPRACOVATEL:



AUTOR:



OBJEKT:

Meranie a reglácia (MaR)

DÁTUM: 05/2022

MIERKA: -


LIST: 14


Č.ZÁK.:


Č.VÝKRESU:

MaR - Jednopolová schéma

04

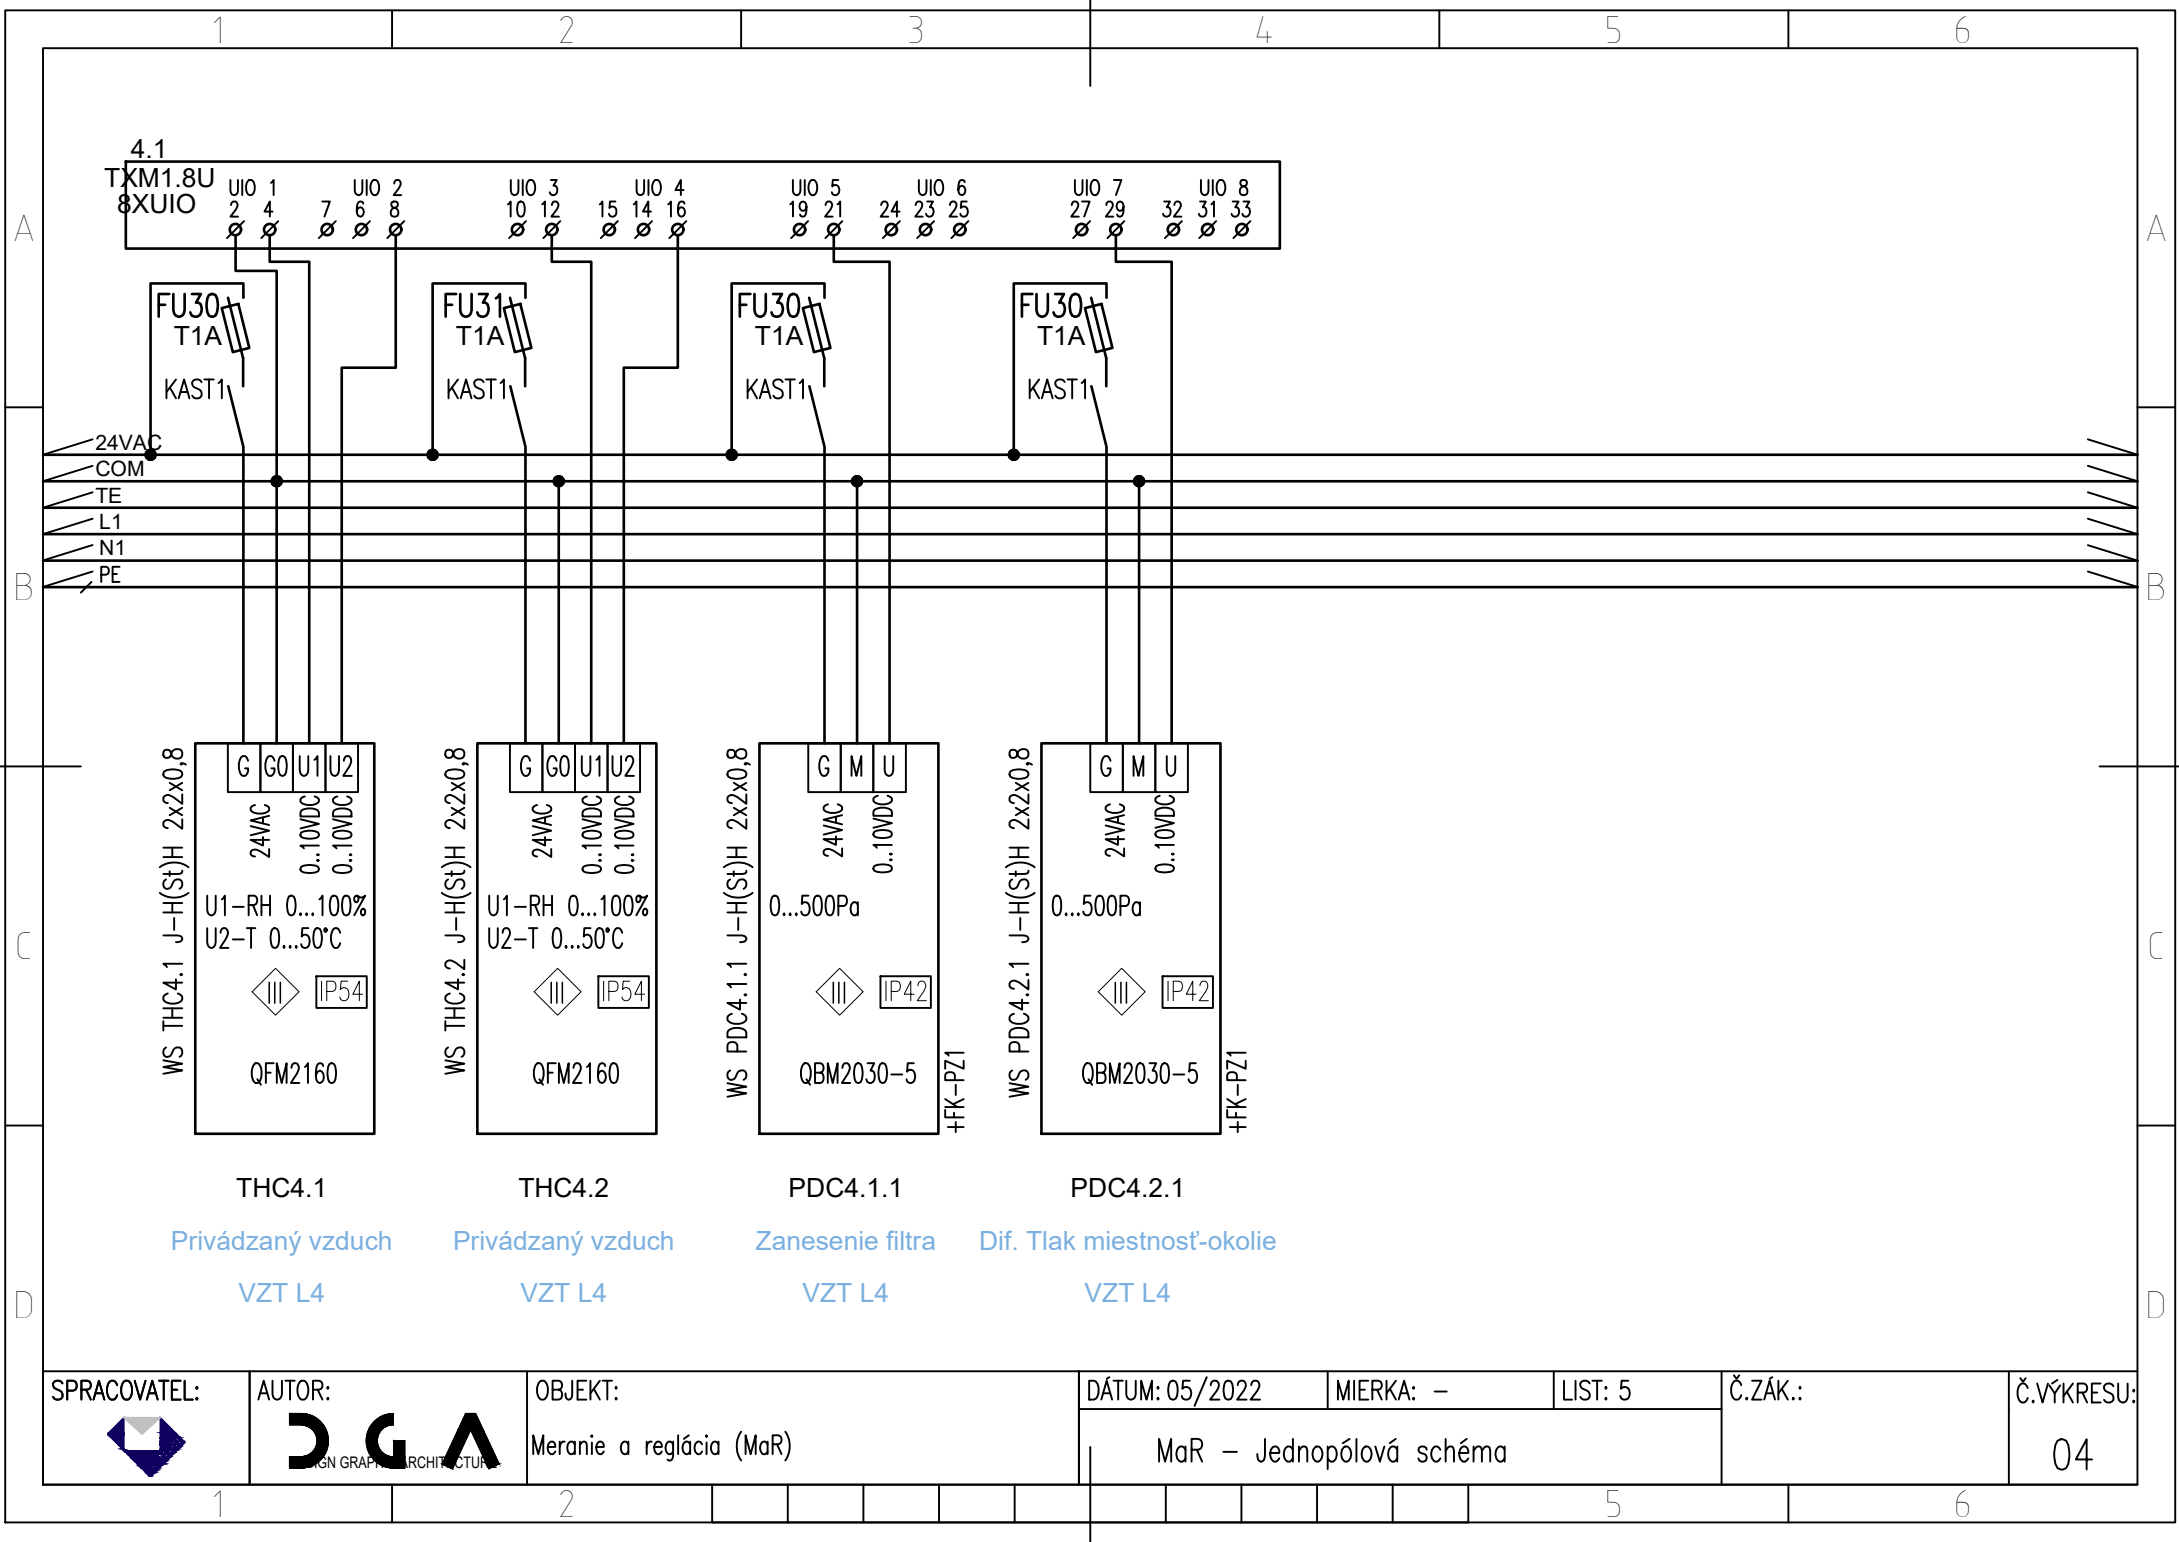

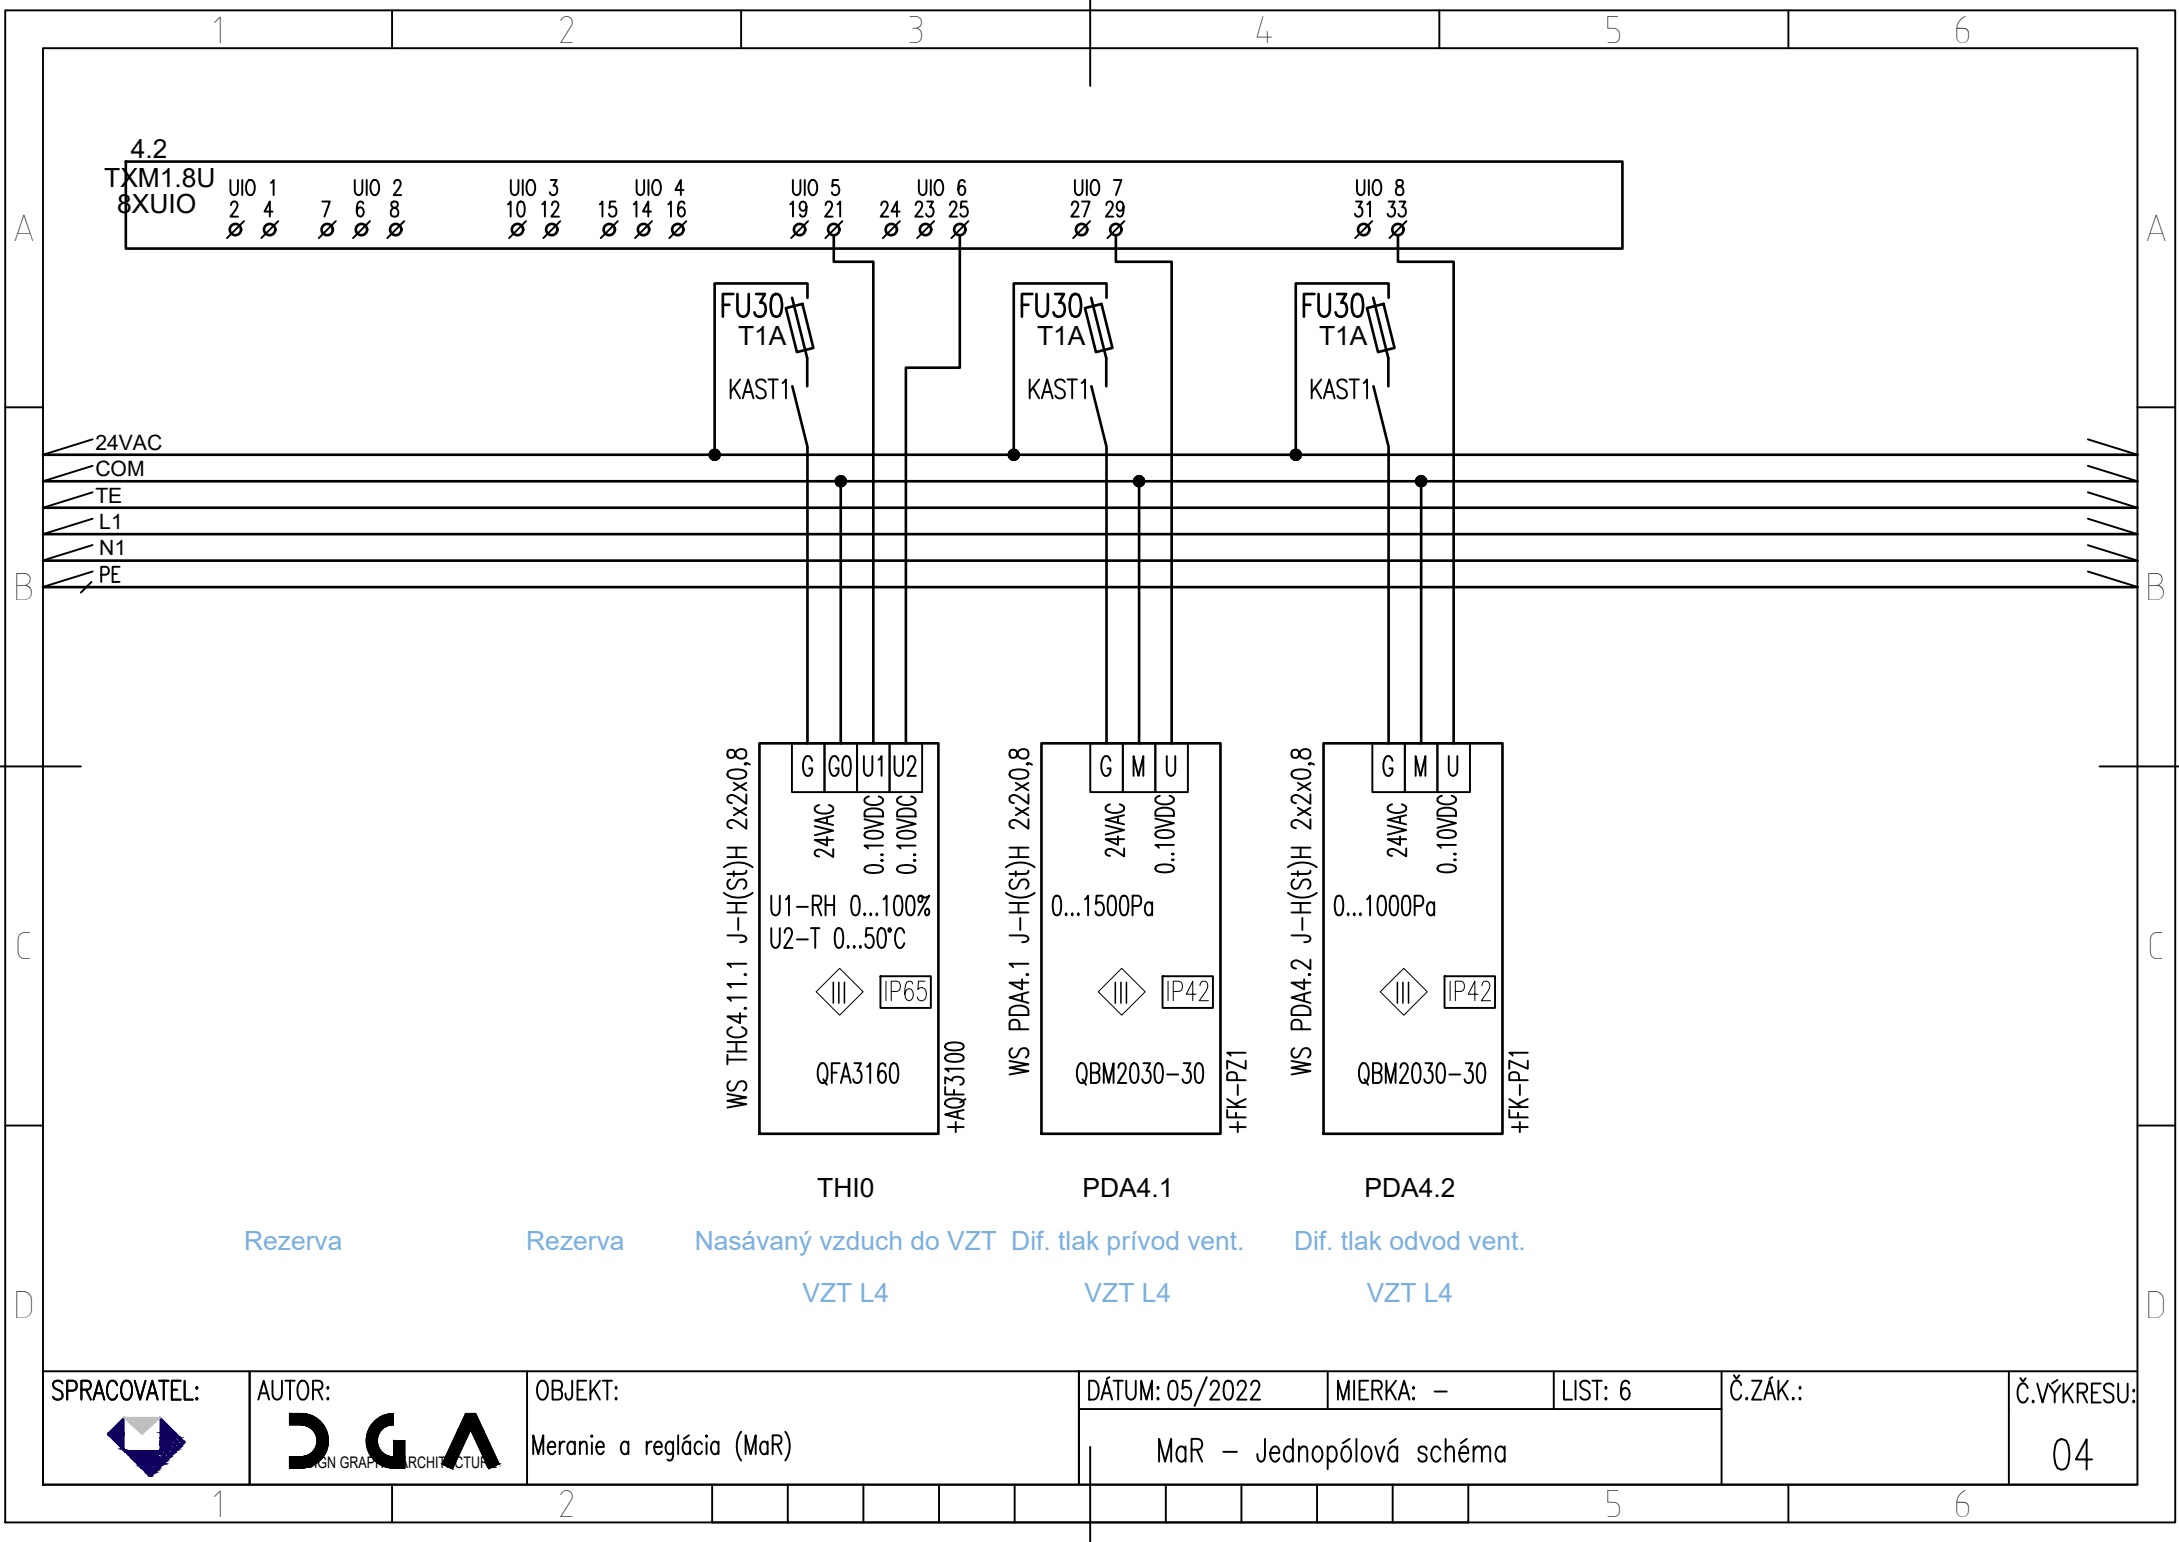

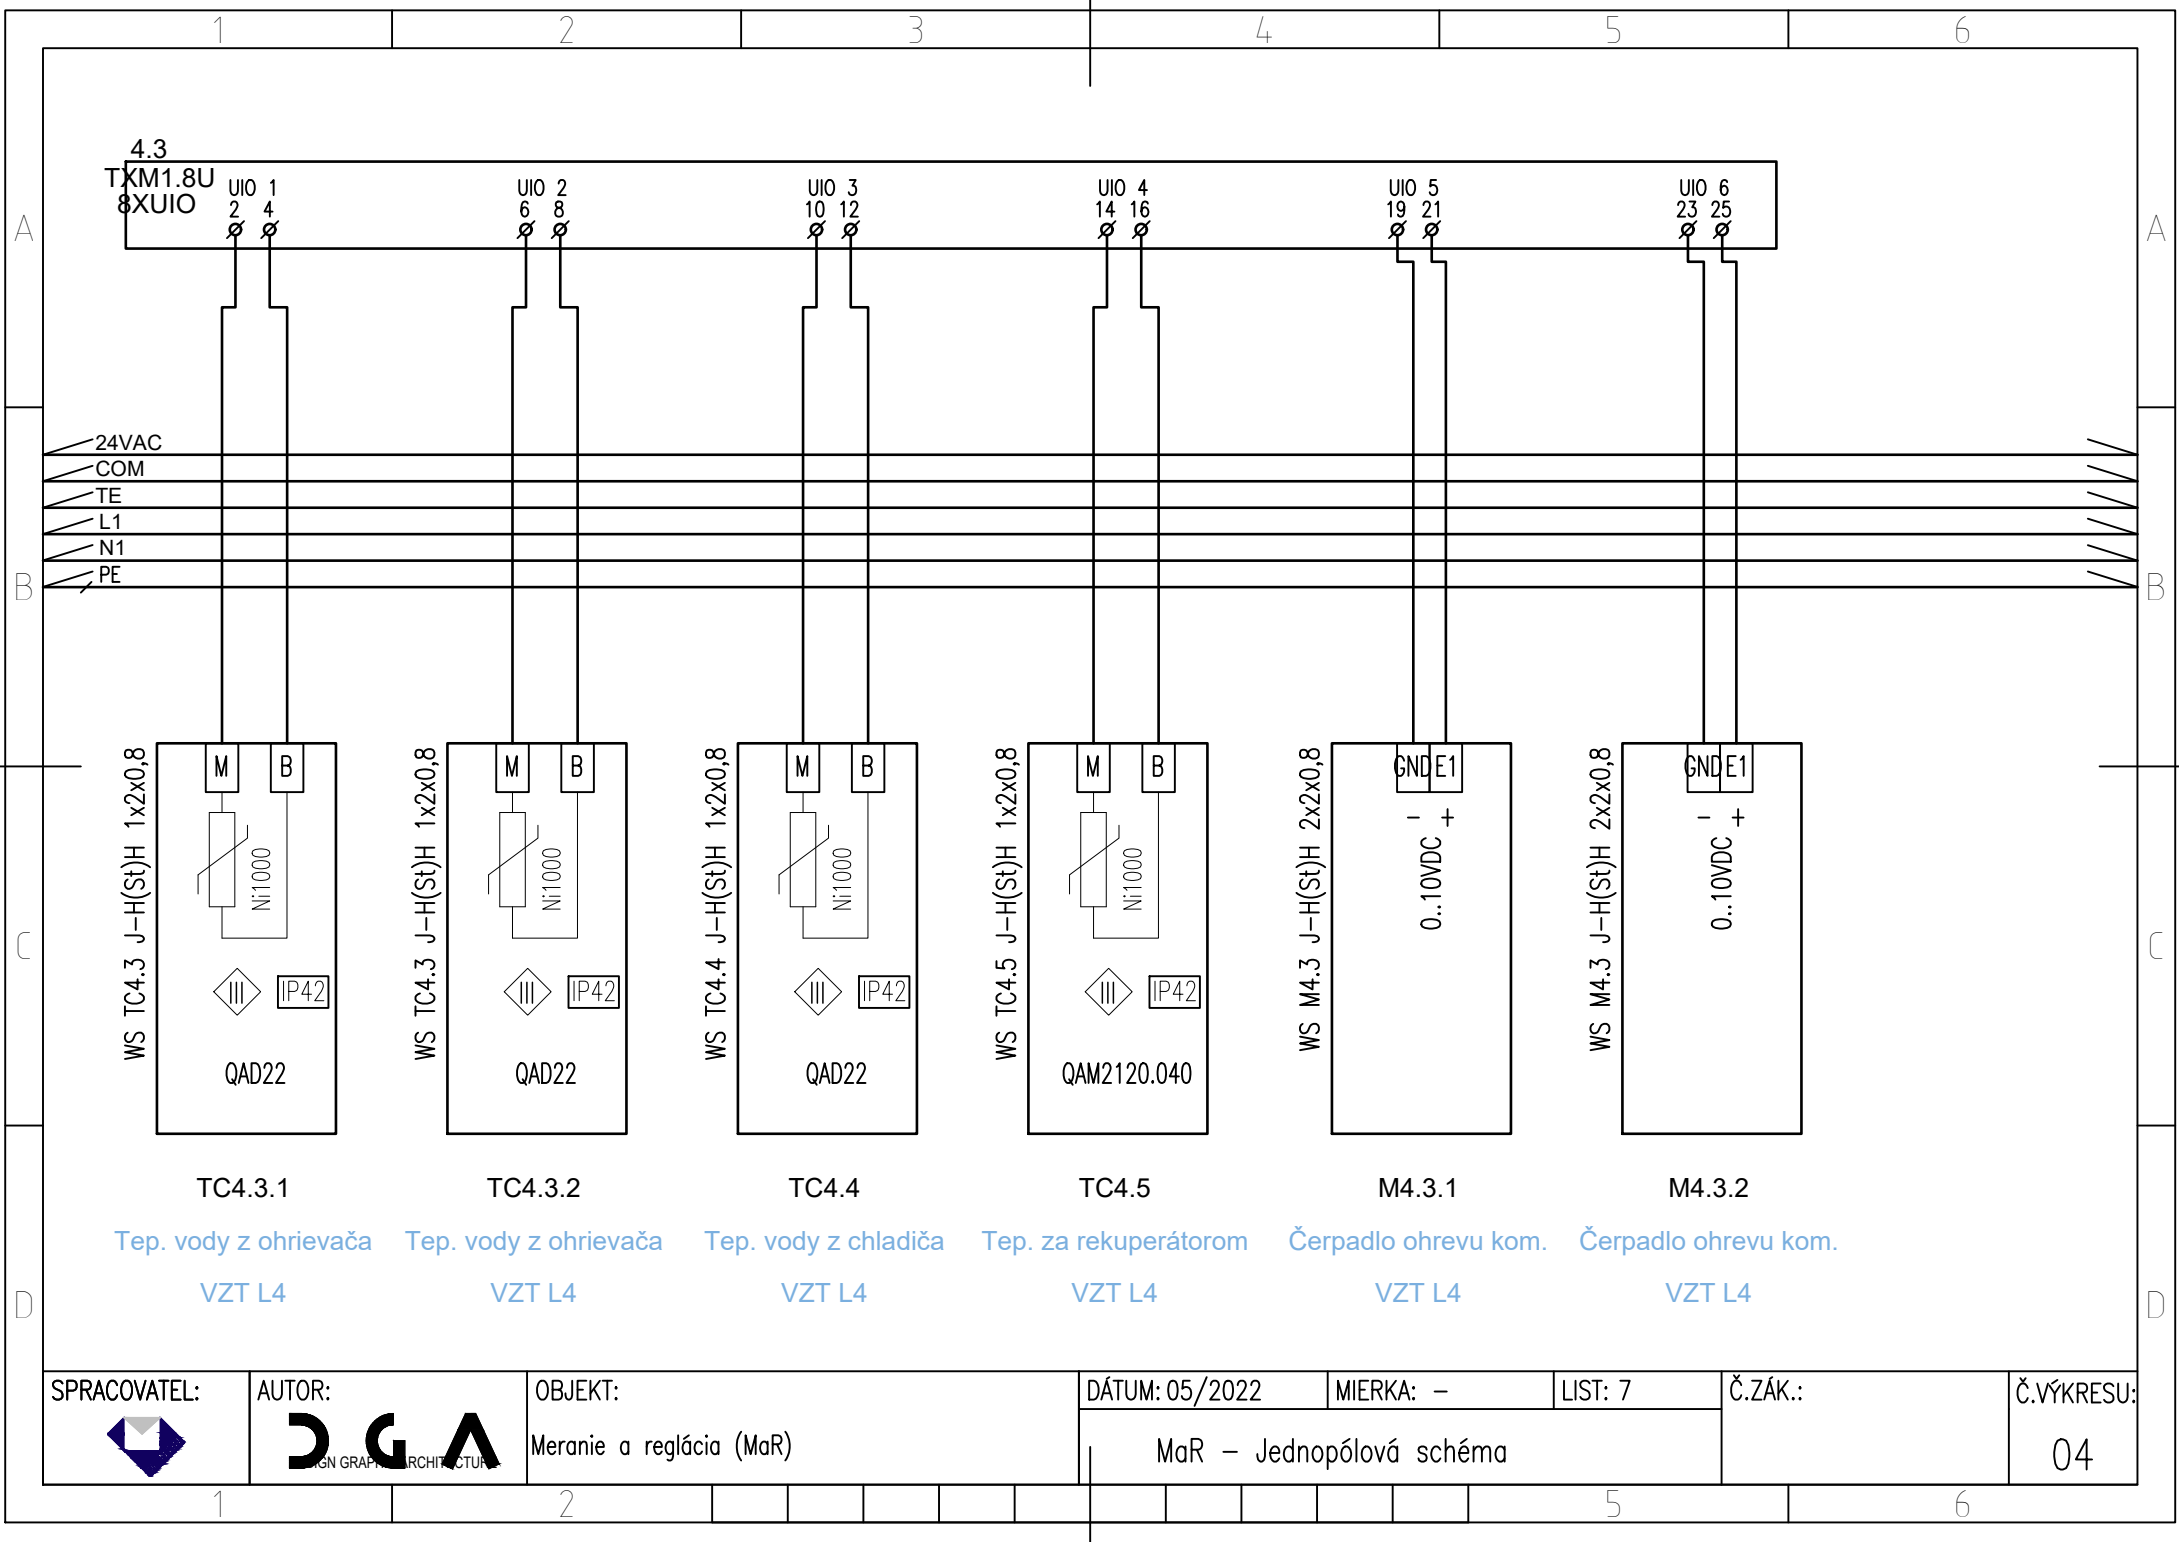

4.3
TKM1.8U
8XUIO

UIO 1
2 4

UIO 2
6 8


UIO 3
10 12

UIO 4
14 16

UIO 5
19 21


UIO 6
23 25

24VAC
COM
TE
L1
N1
PE

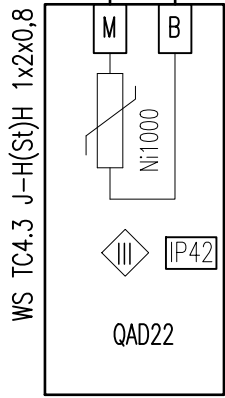


TC4.3.1

Tep. vody z ohrievača
VZT L4

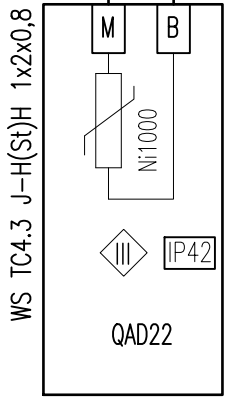


TC4.3.2

Tep. vody z ohrievača
VZT L4

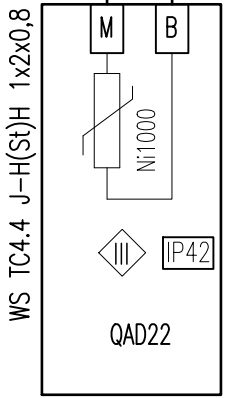


TC4.4

Tep. vody z chladiča
VZT L4

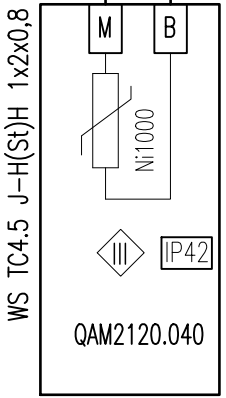


TC4.5

Tep. za rekuperátorom
VZT L4

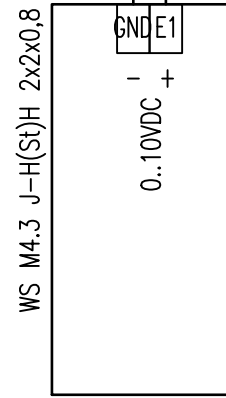

M4.3.1

Čerpadlo ohrevu kom.
VZT L4

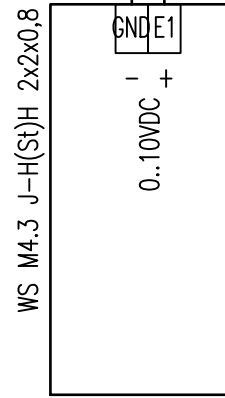

M4.3.2

Čerpadlo ohrevu kom.
VZT L4

SPRACOVATEL:



AUTOR:



OBJEKT:

Meranie a reglácia (MaR)

DÁTUM: 05/2022

MIERKA: -


LIST: 7

Č.ZÁK.:

Č.VÝKRESU:

MaR - Jednopolová schéma

04

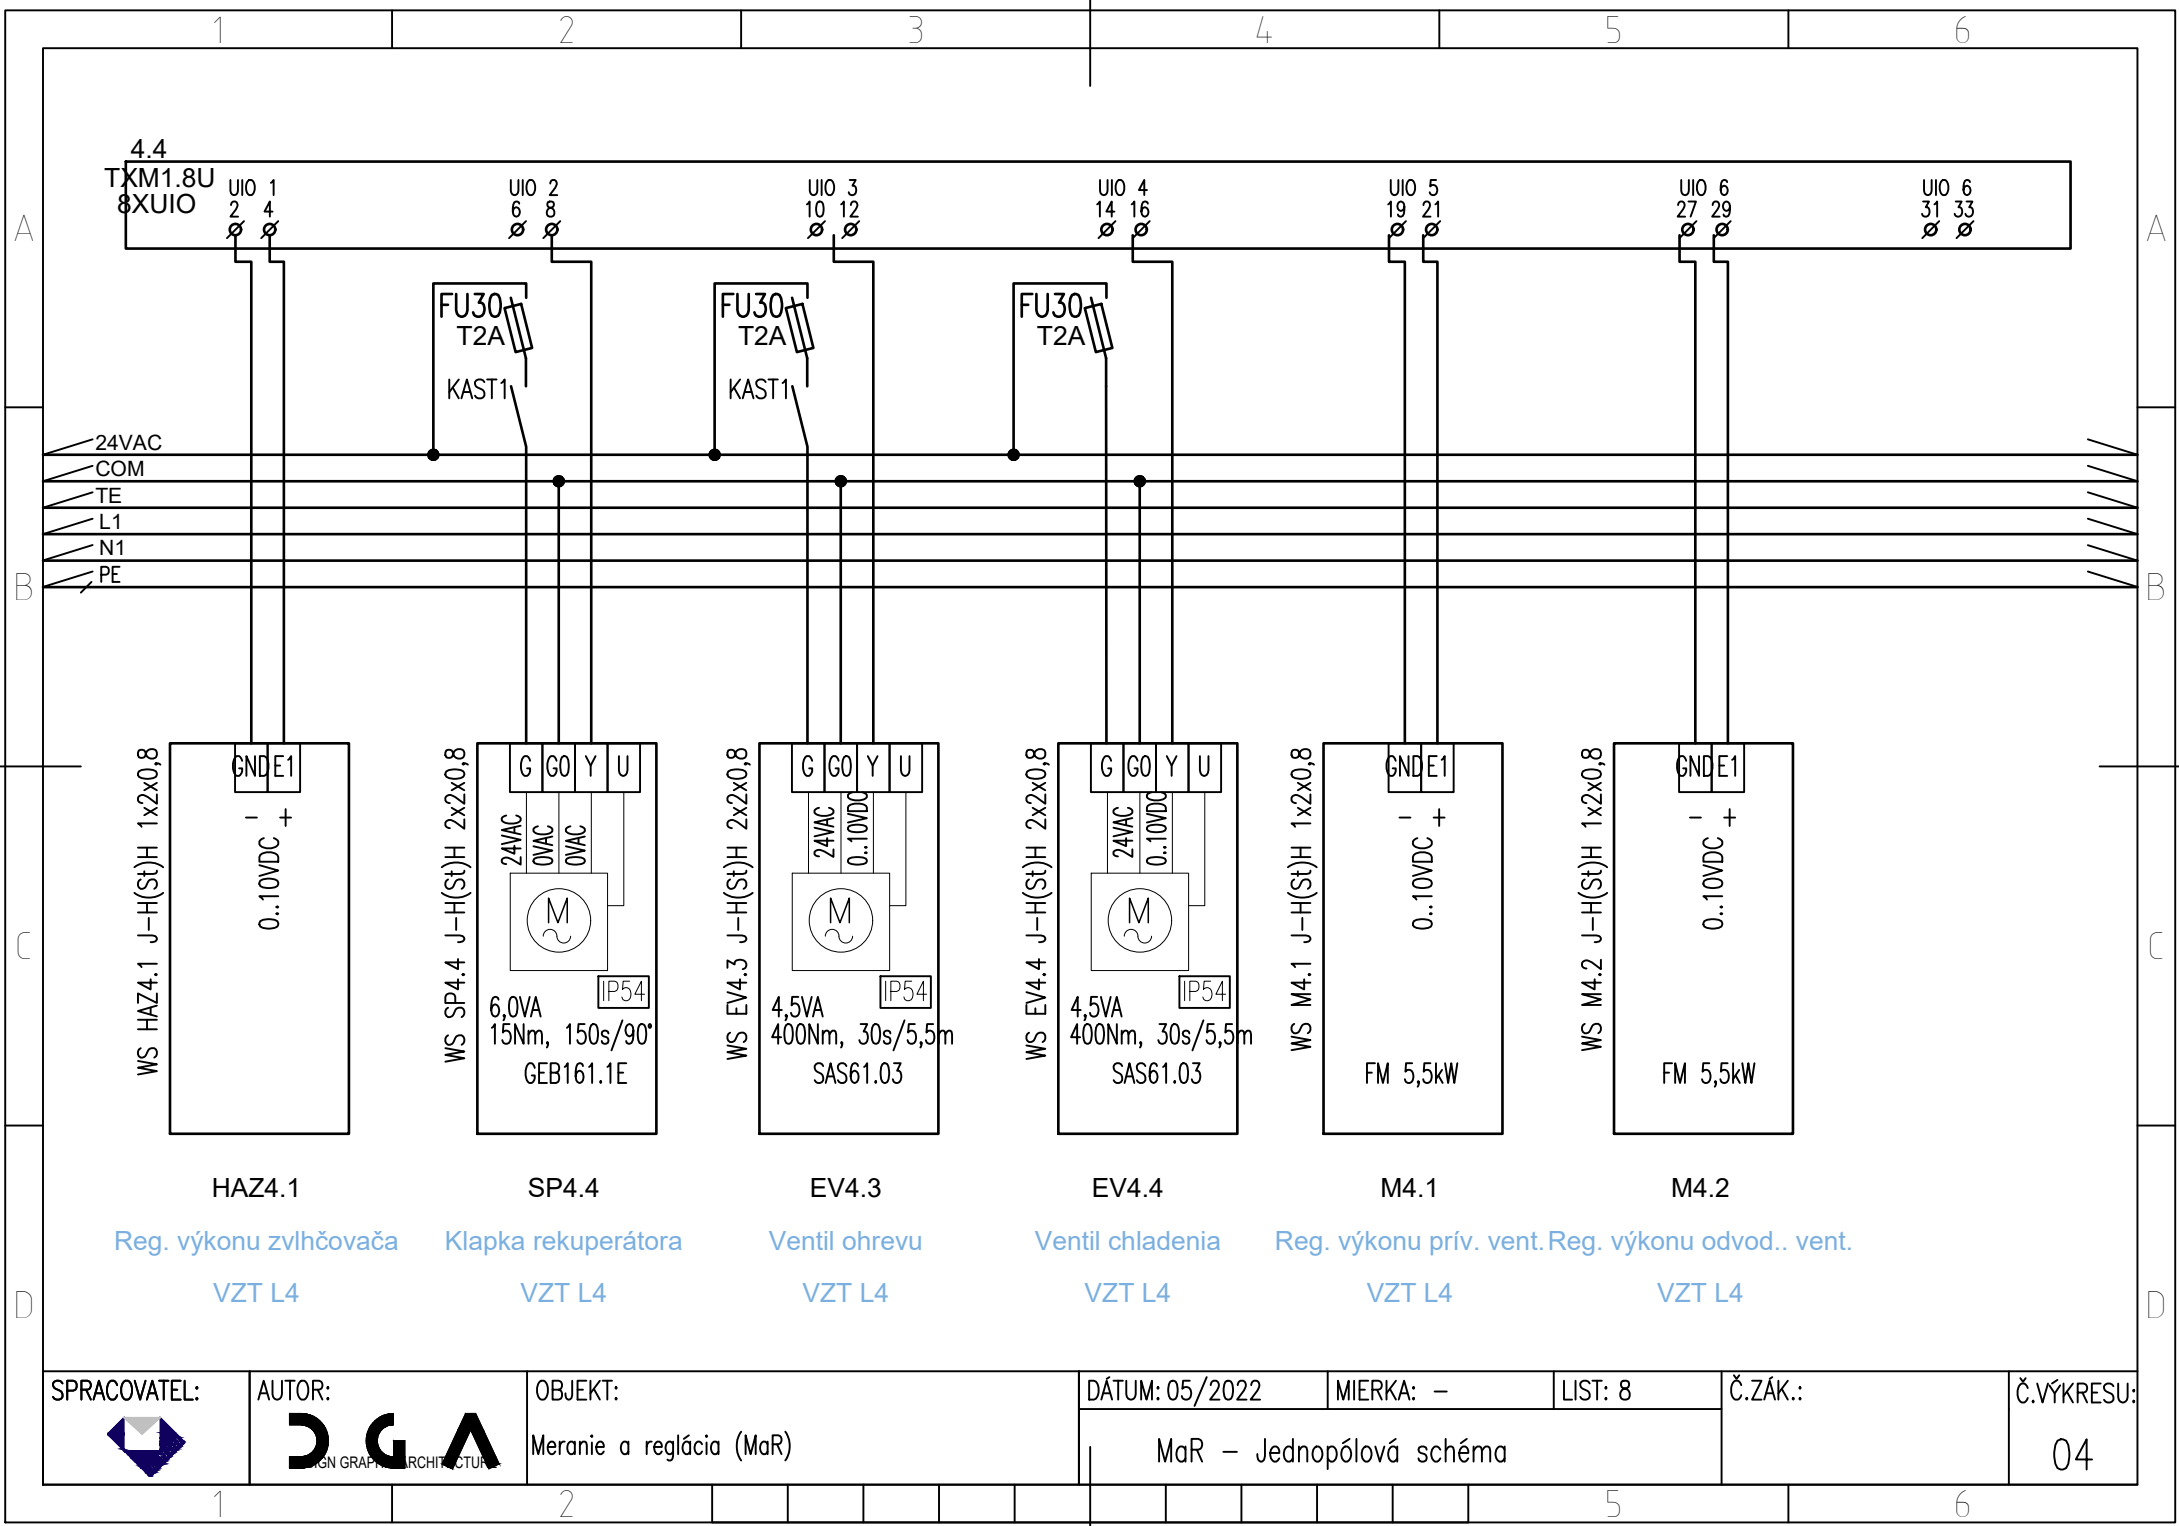

SPRACOVATEL:



AUTOR:



OBJEKT:

Meranie a reglácia (MaR)

DÁTUM: 05/2022

MIERKA: -


LIST: 8


Č.ZÁK.:


Č.VÝKRESU:



MaR - Jednopolová schéma

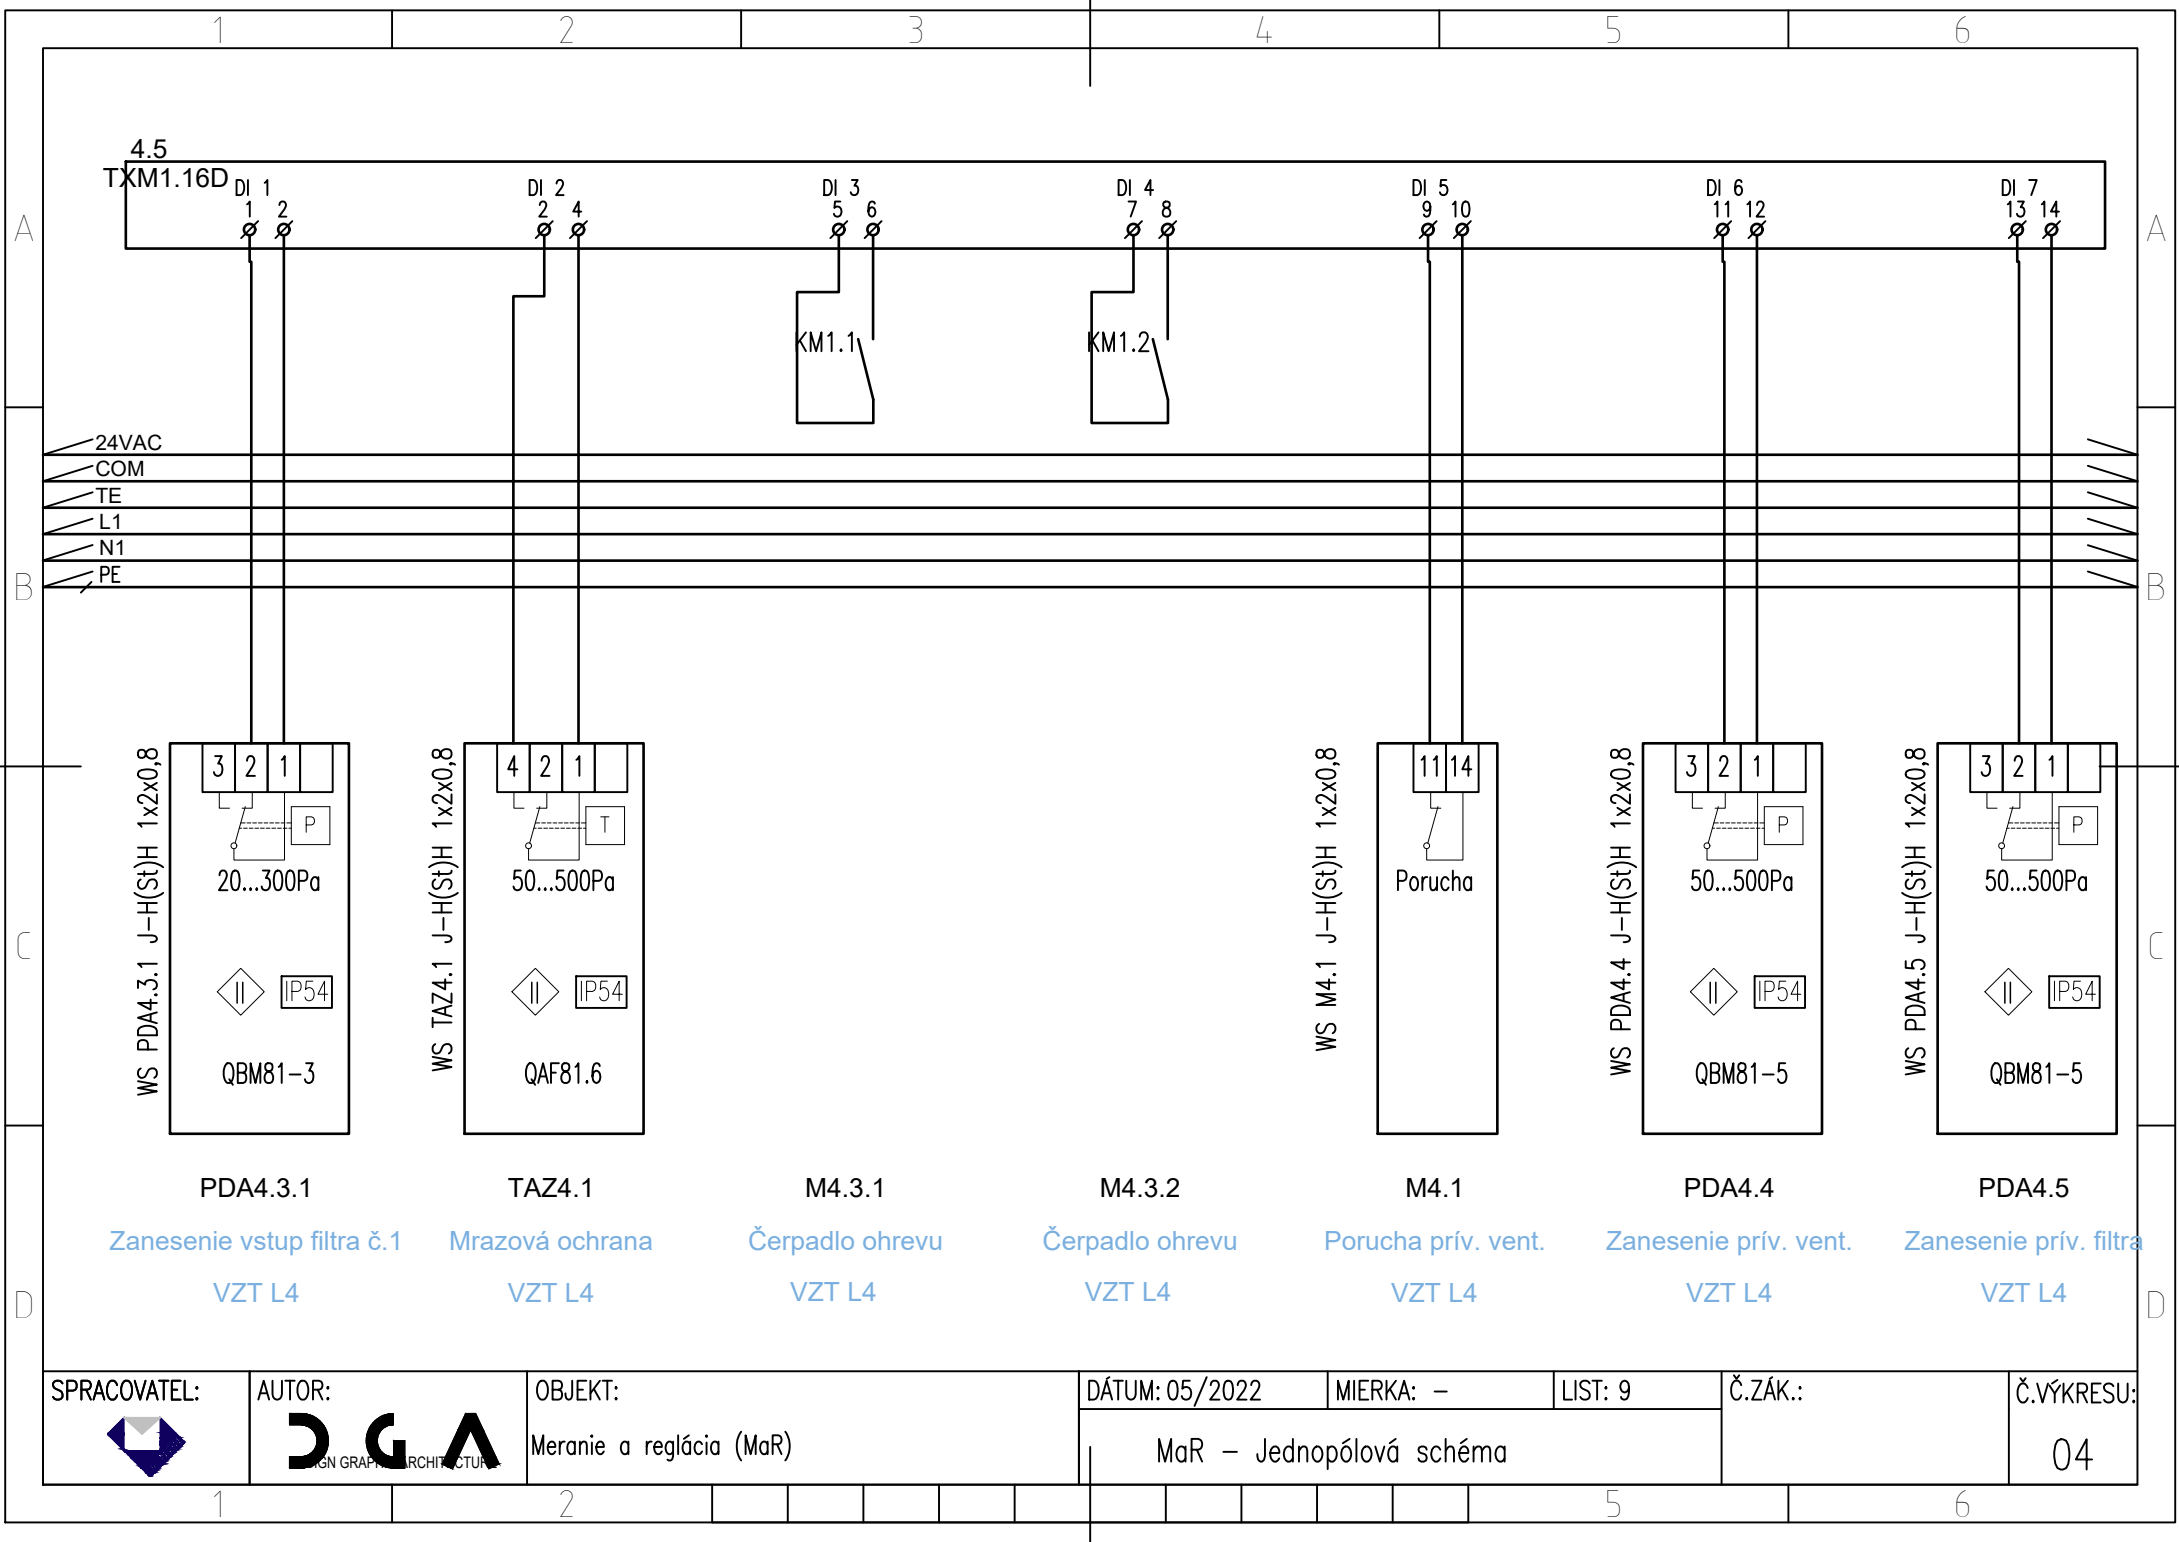04

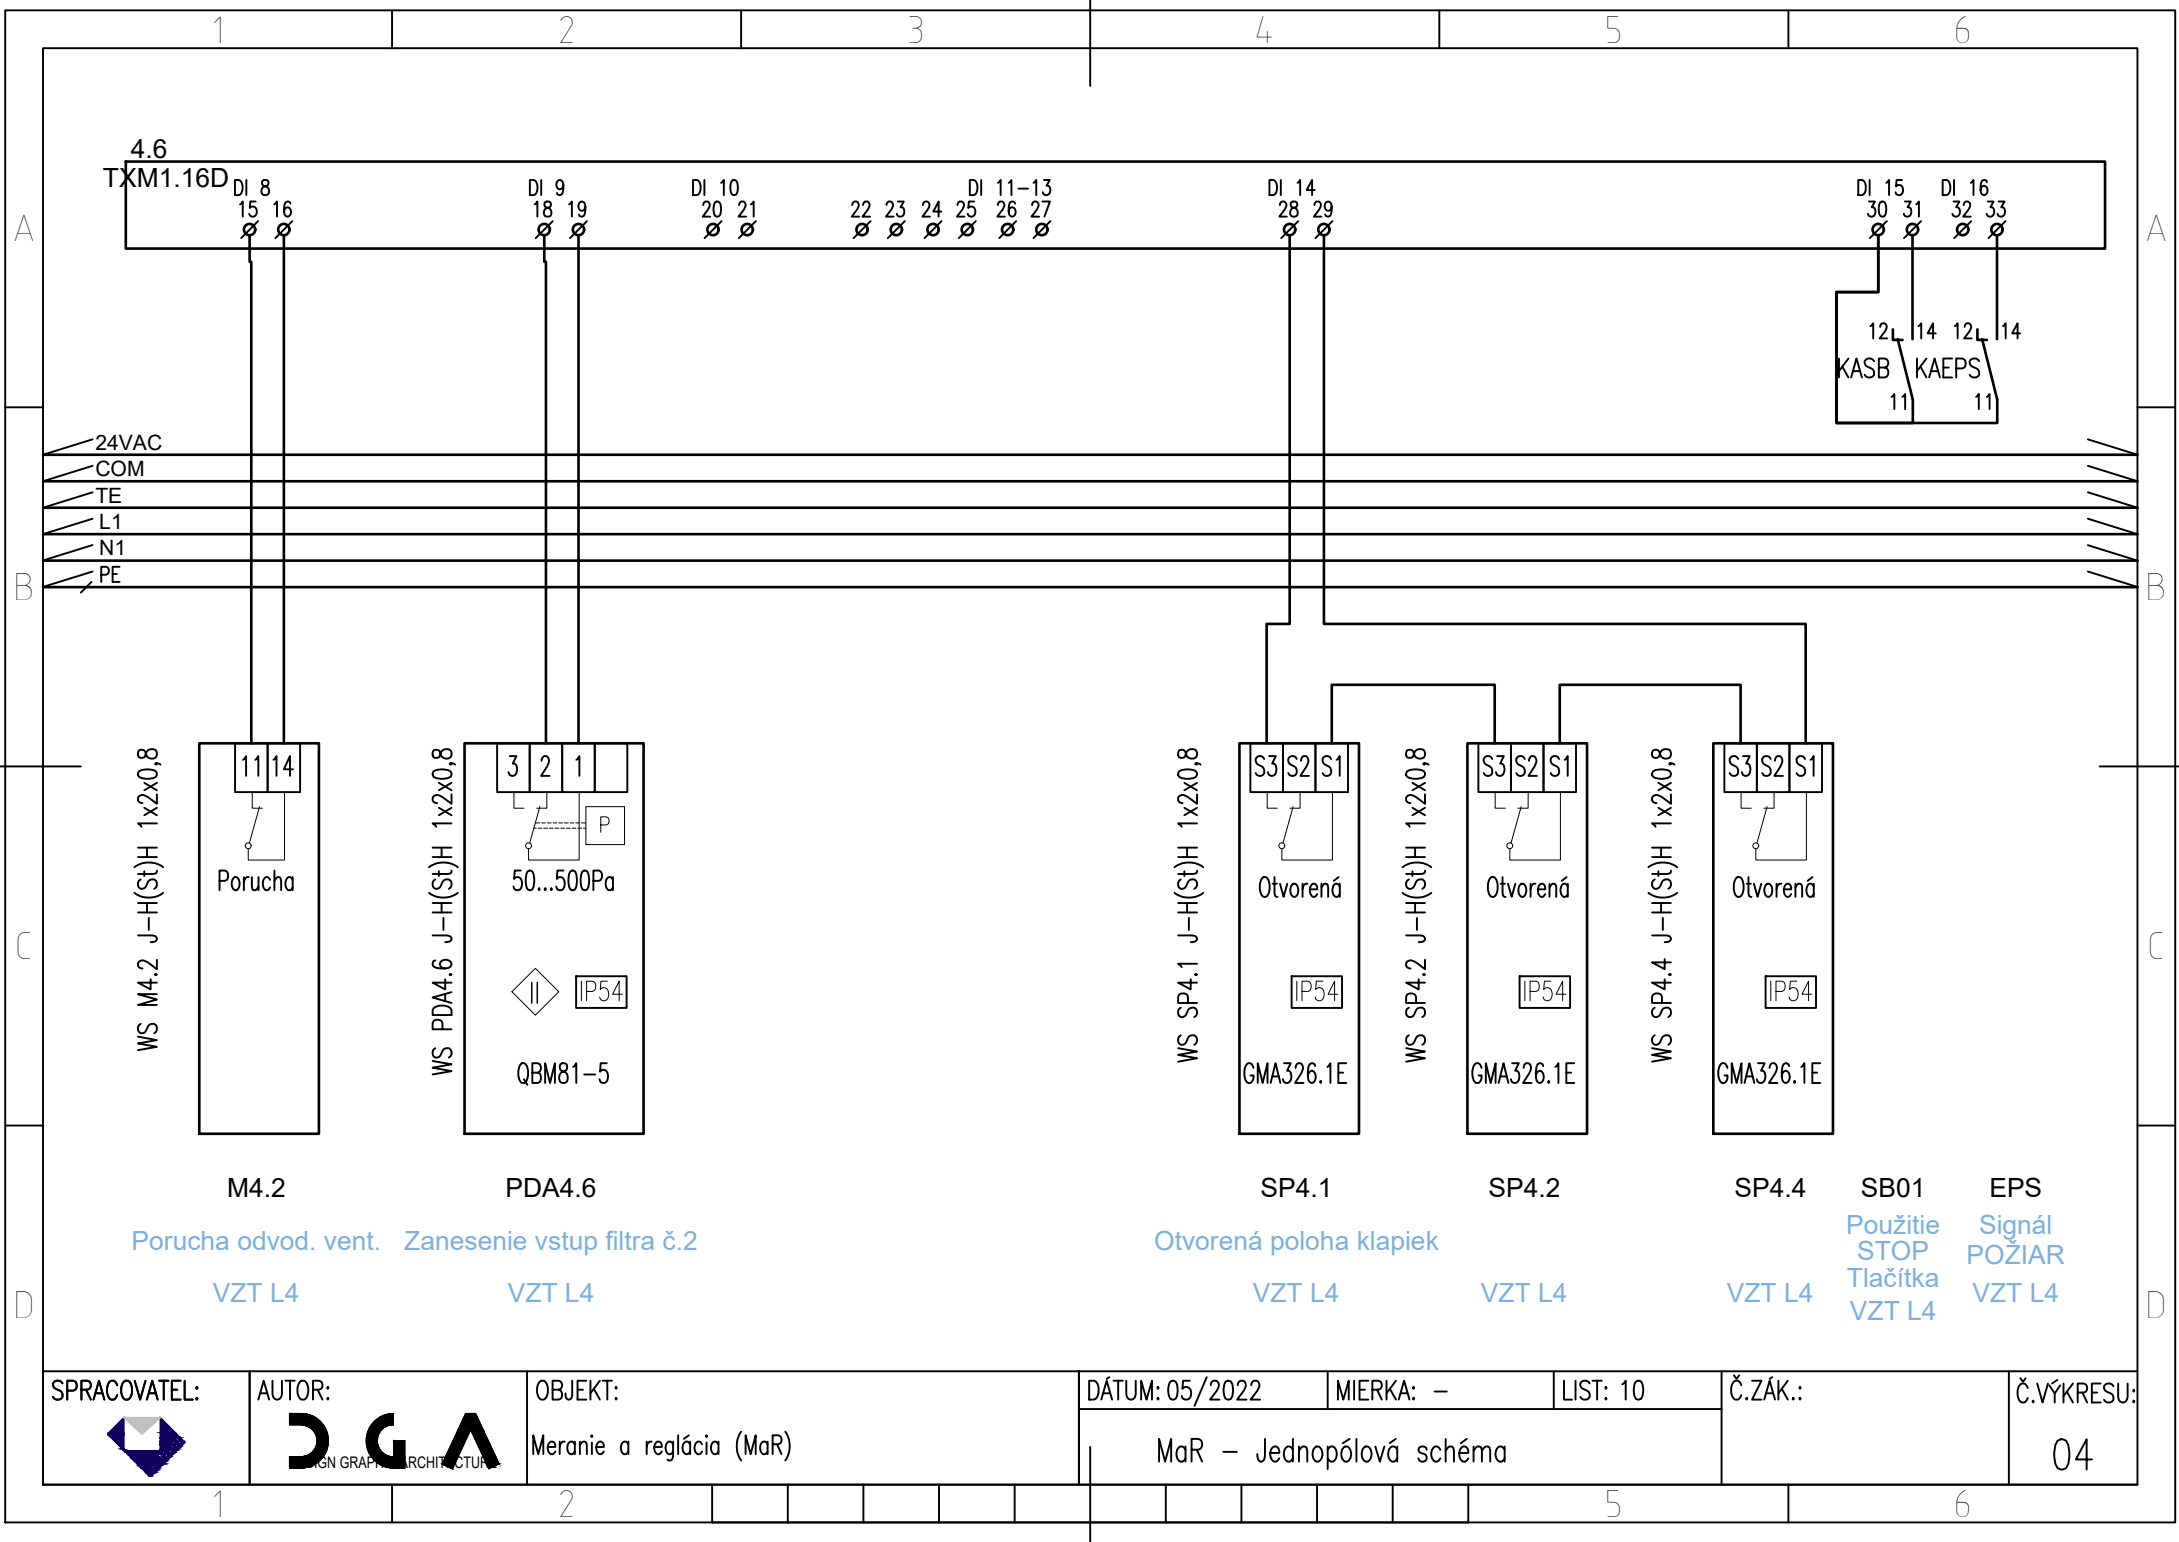

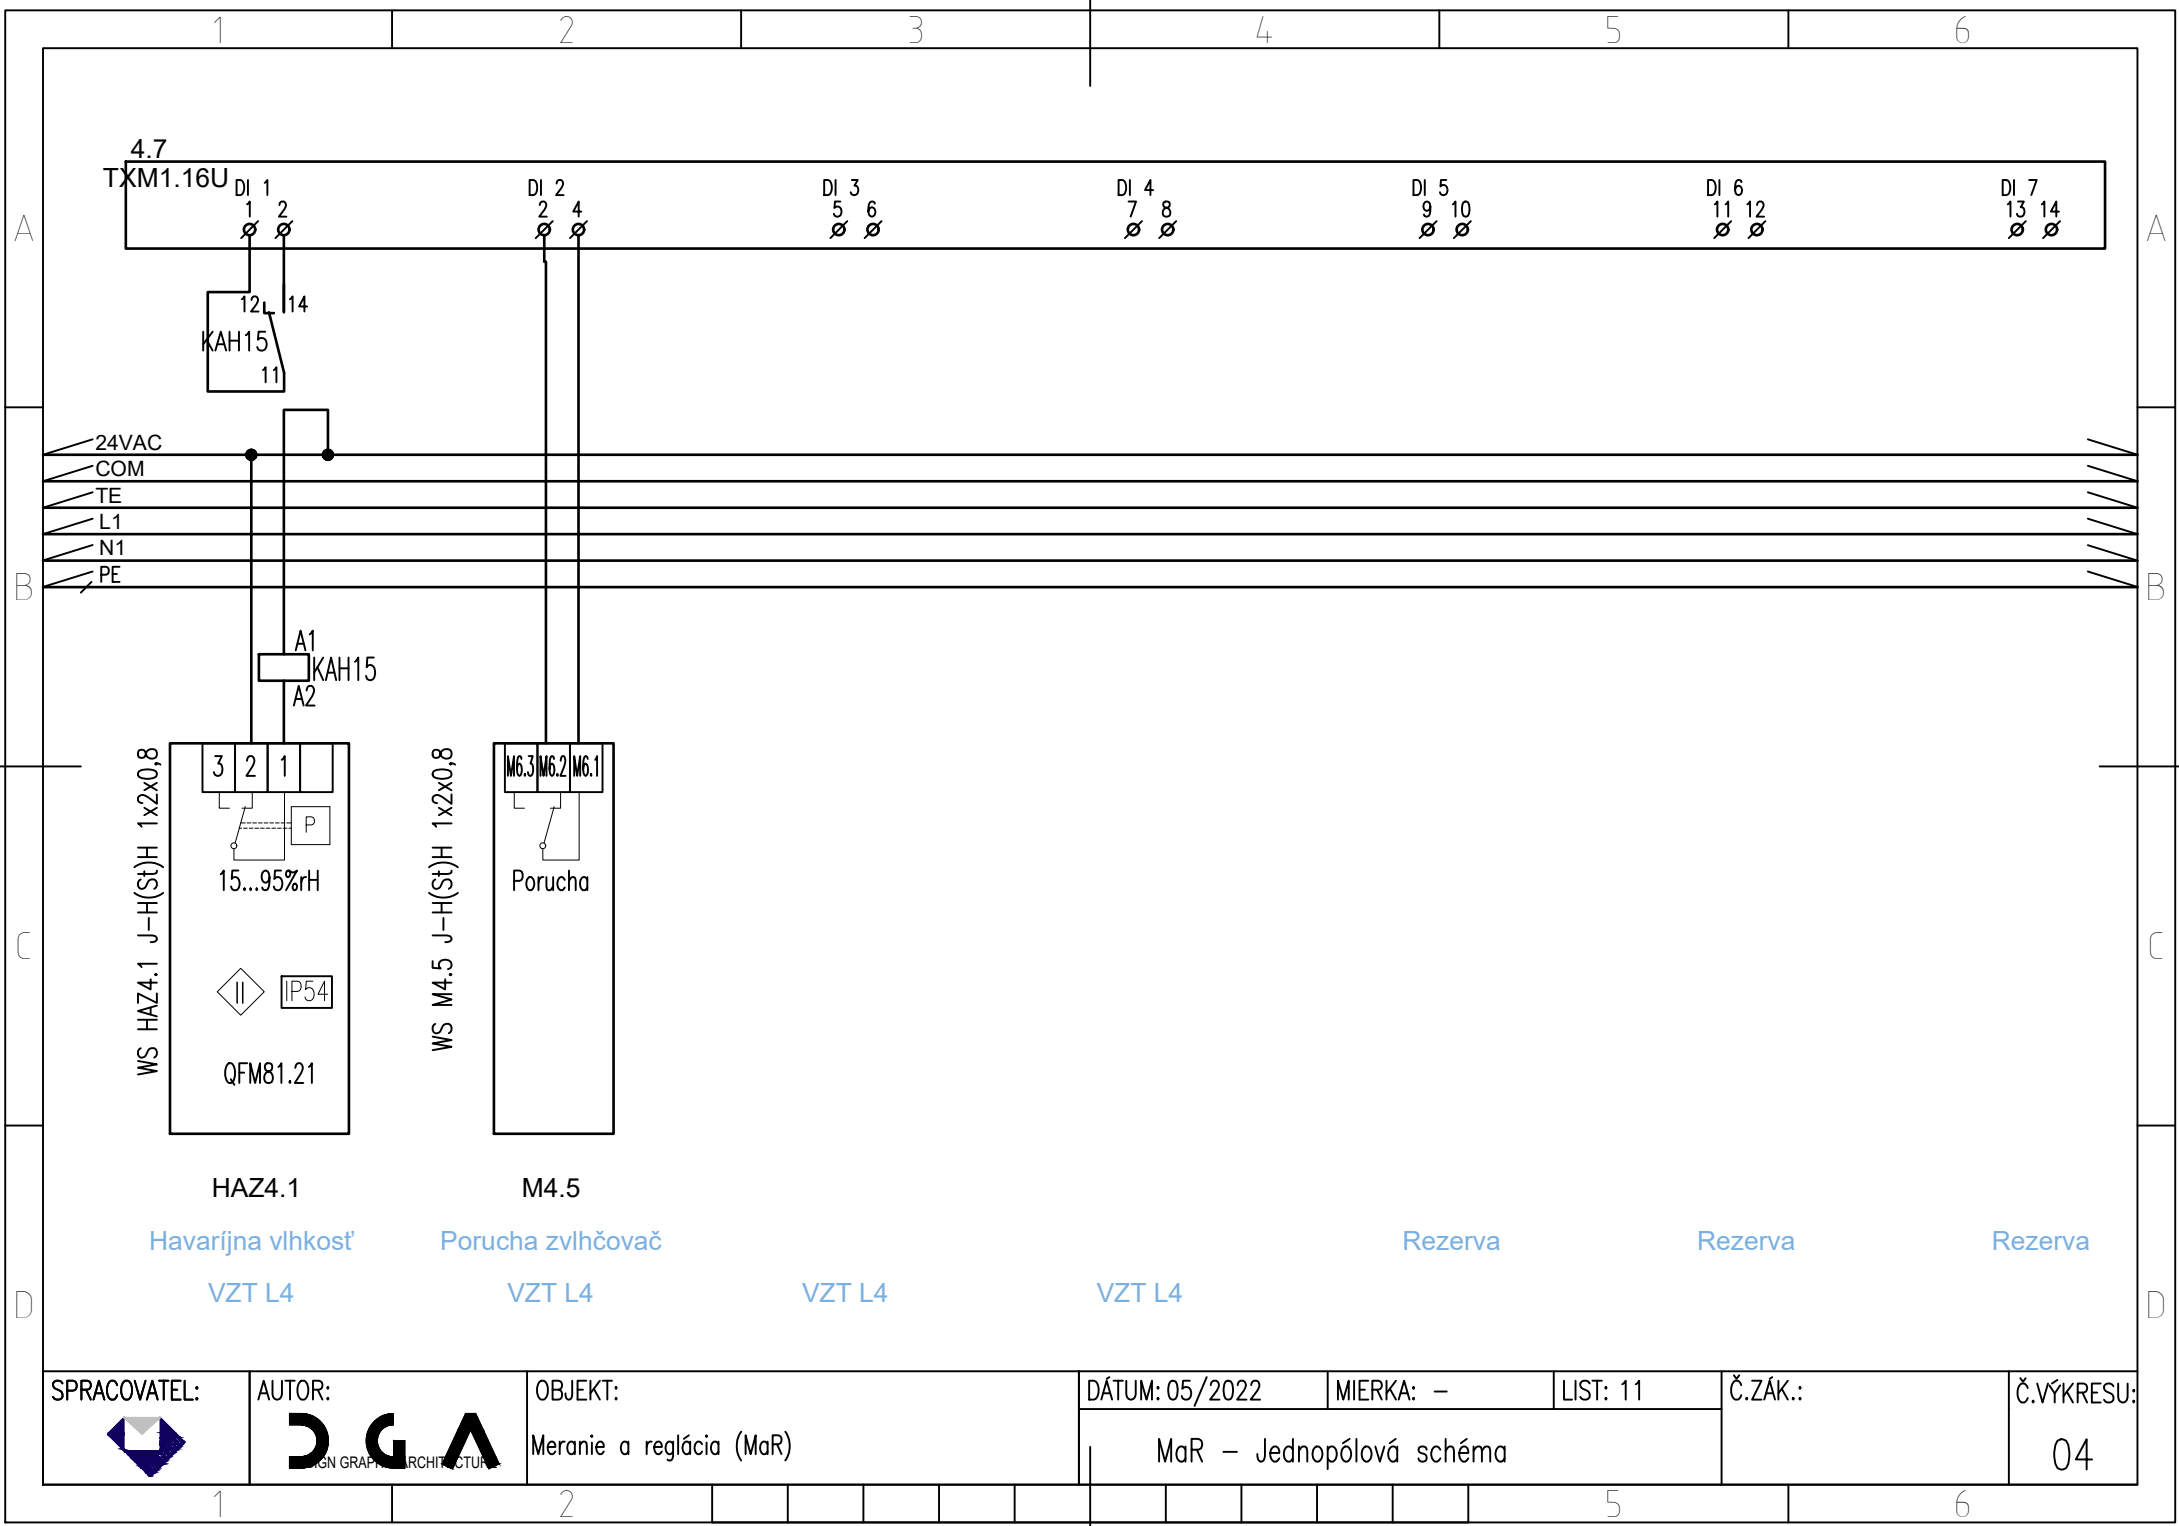





SPRACOVATEL:	AUTOR:	OBJEKT:	DÁTUM: 05/2022	MIERKA: –	LIST: 11	Č.ZÁK.:	Č.VÝKRESU:
	 SIGN GRAPH ARCHITECTURE	Meranie a reglácia (MaR)	MaR – Jednopolová schéma				04






Meranie a reglácia (MaR)

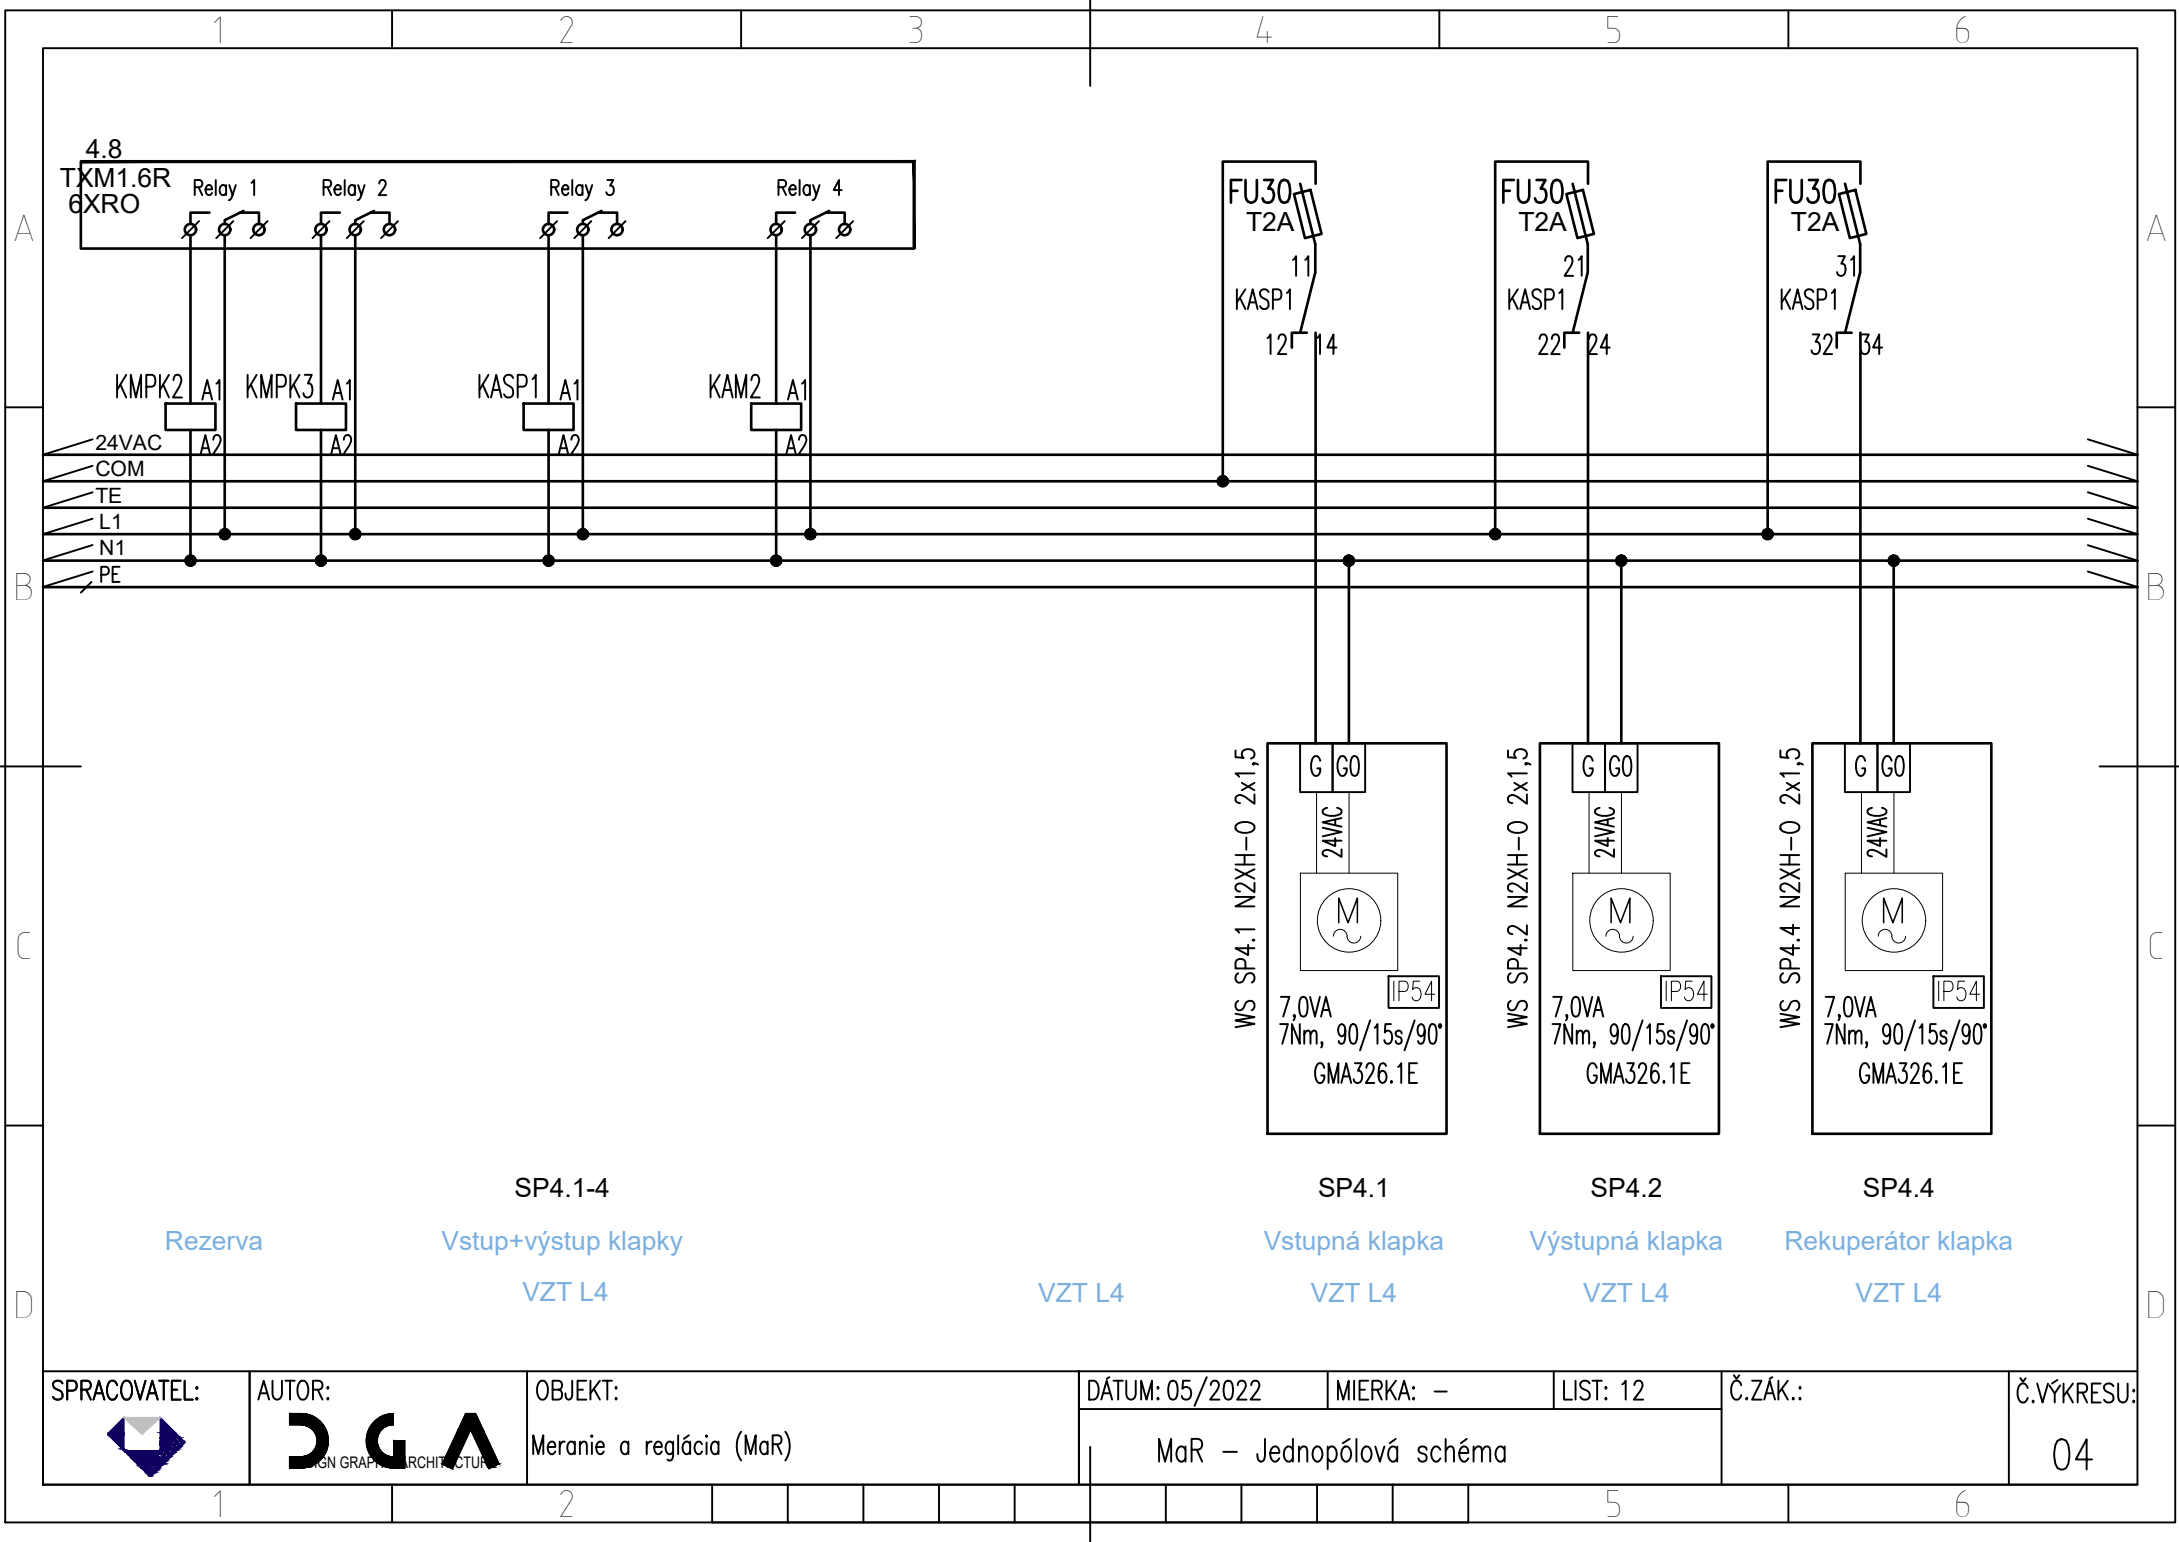
04

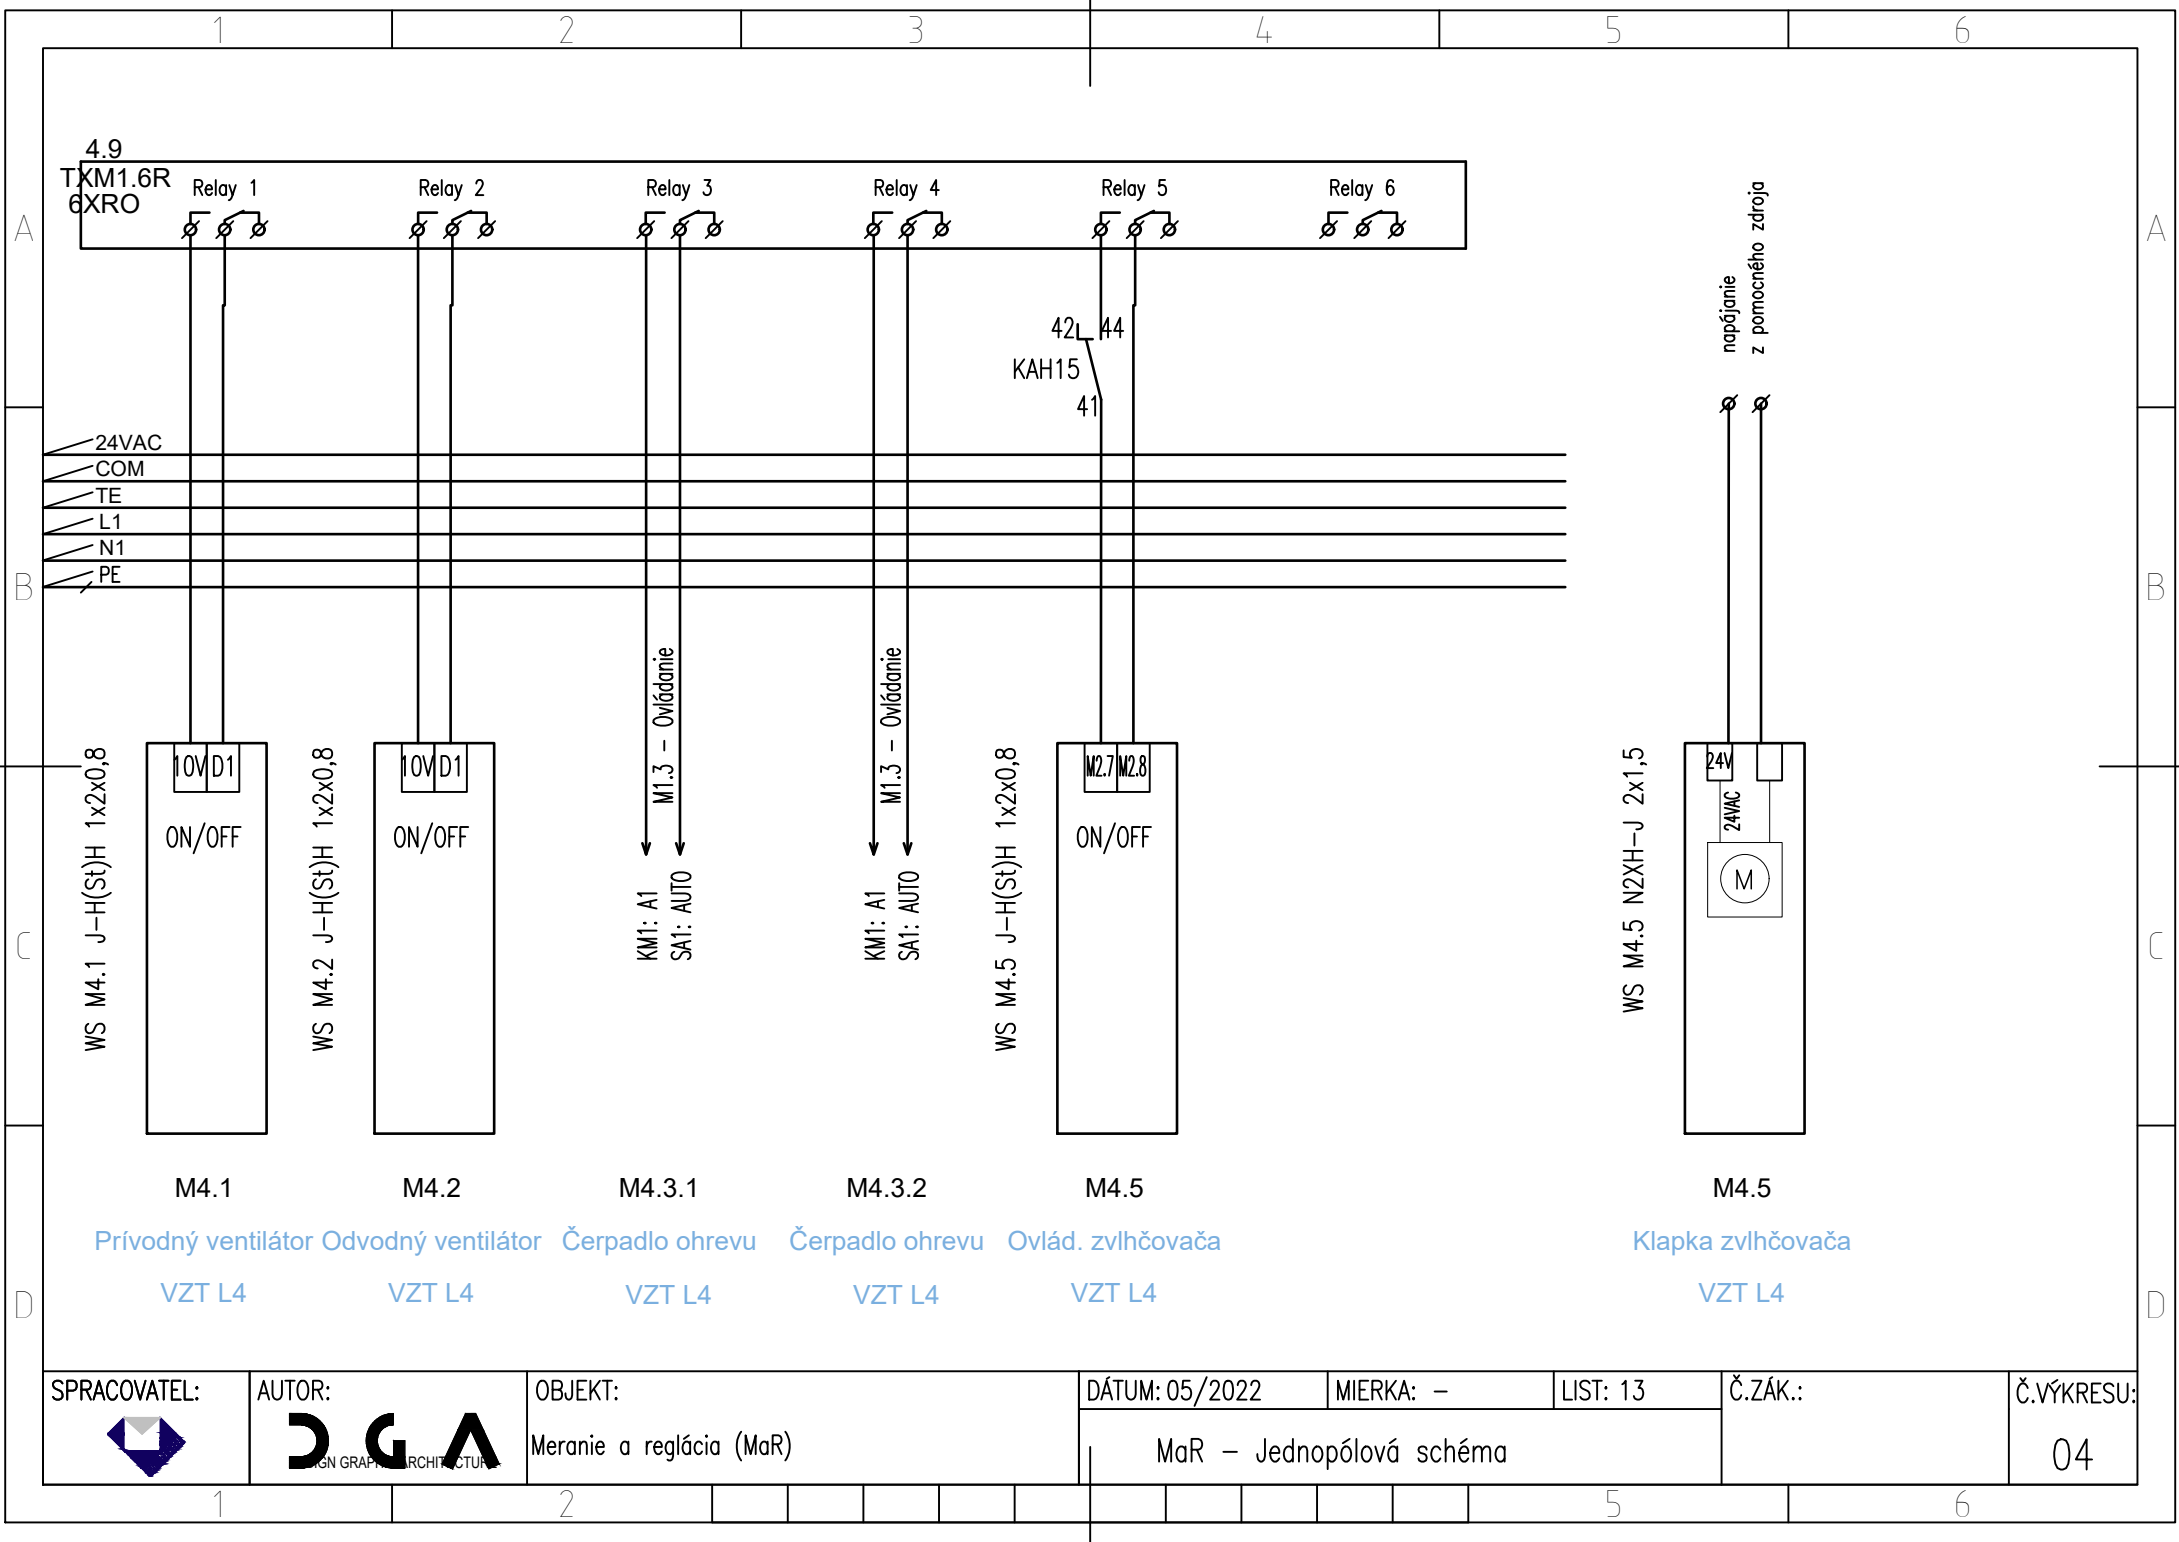


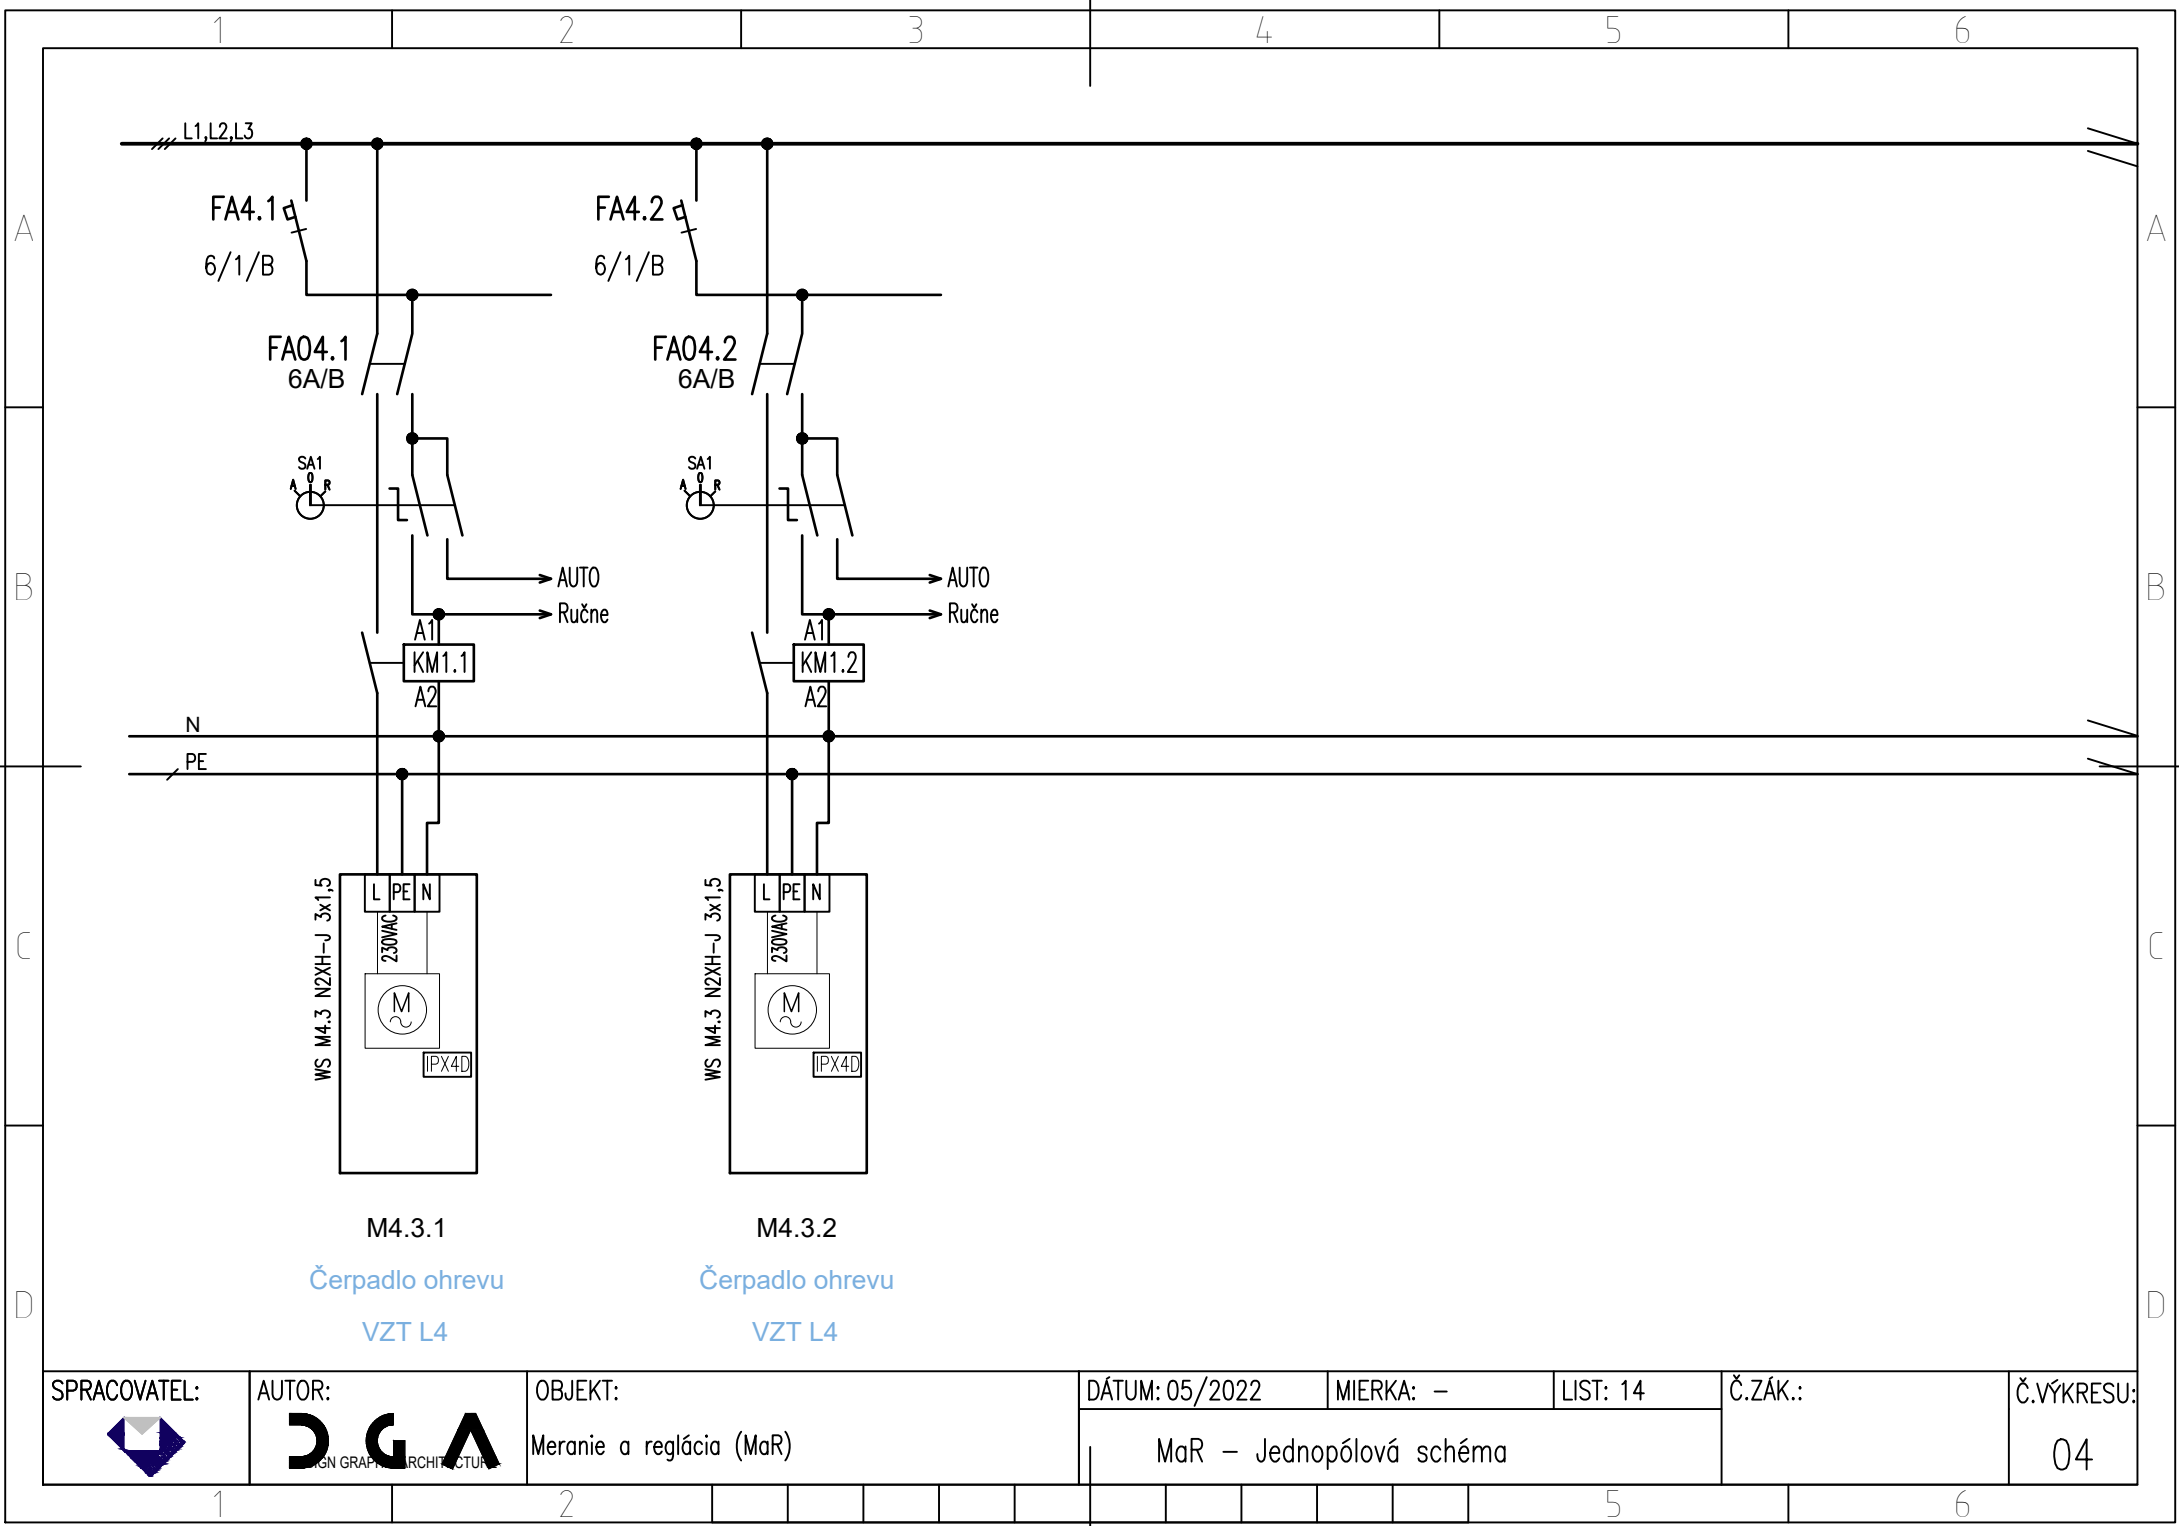






SPRACOVATEL:	AUTOR:	OBJEKT:	DÁTUM: 05/2022	MIERKA: –	LIST: 14	Č.ZÁK.:	Č.VÝKRESU:
		Meranie a reglácia (MaR)	MaR – Jednopolová schéma				04

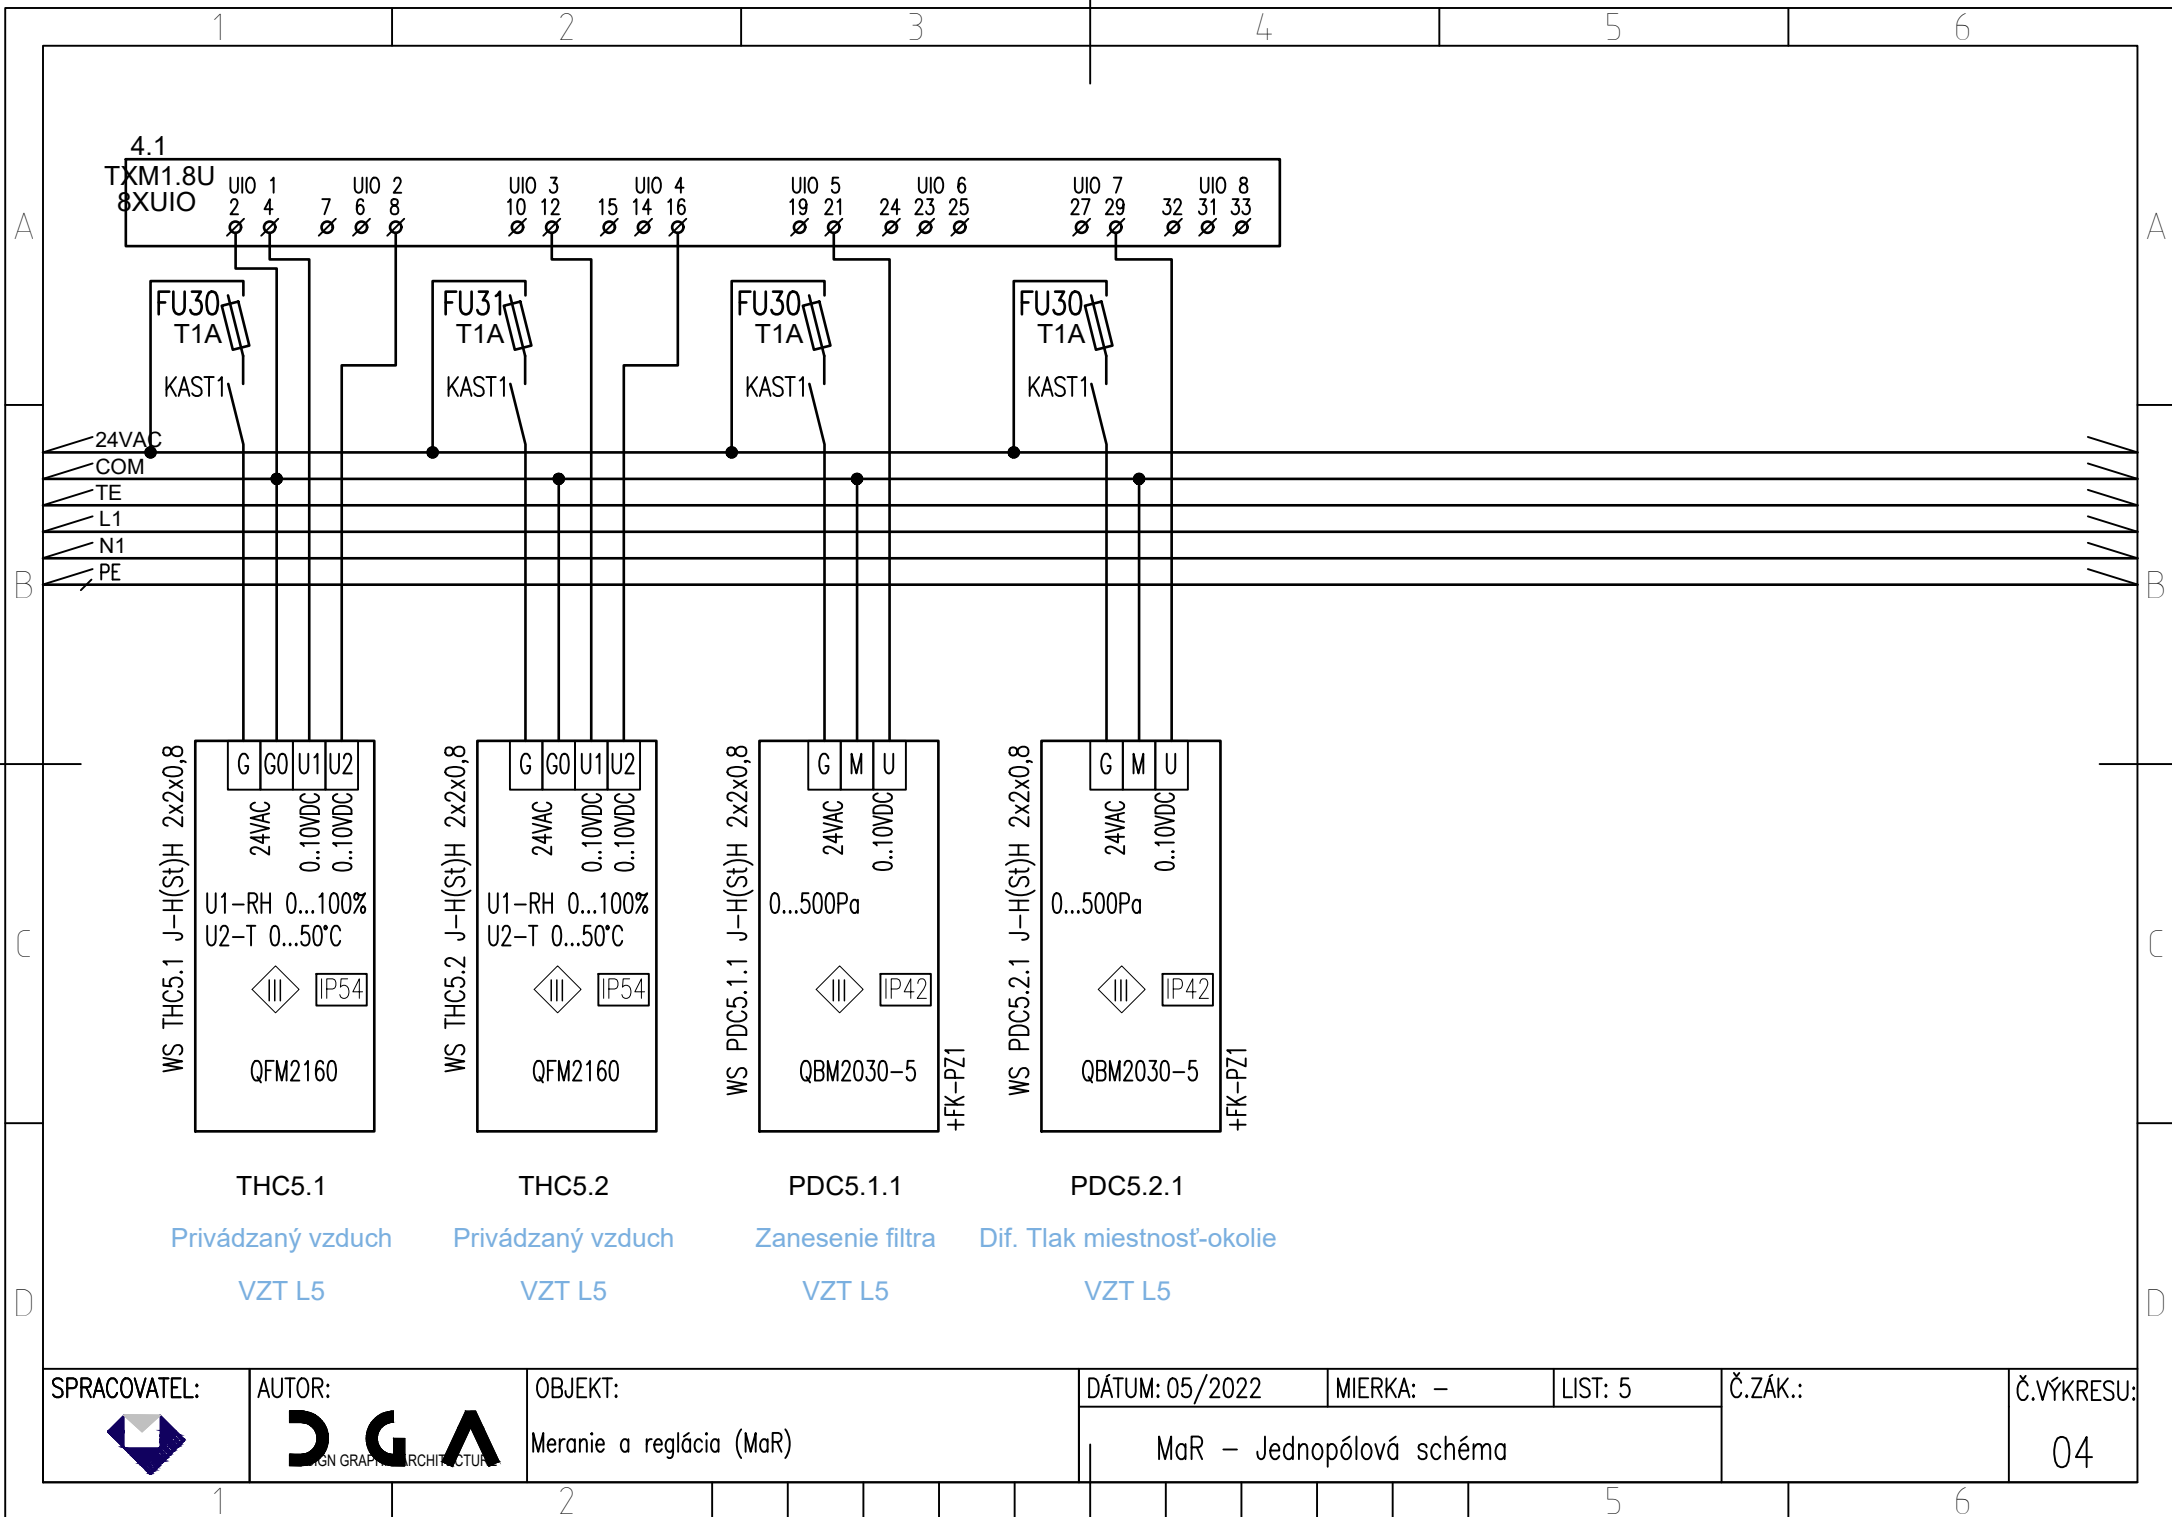


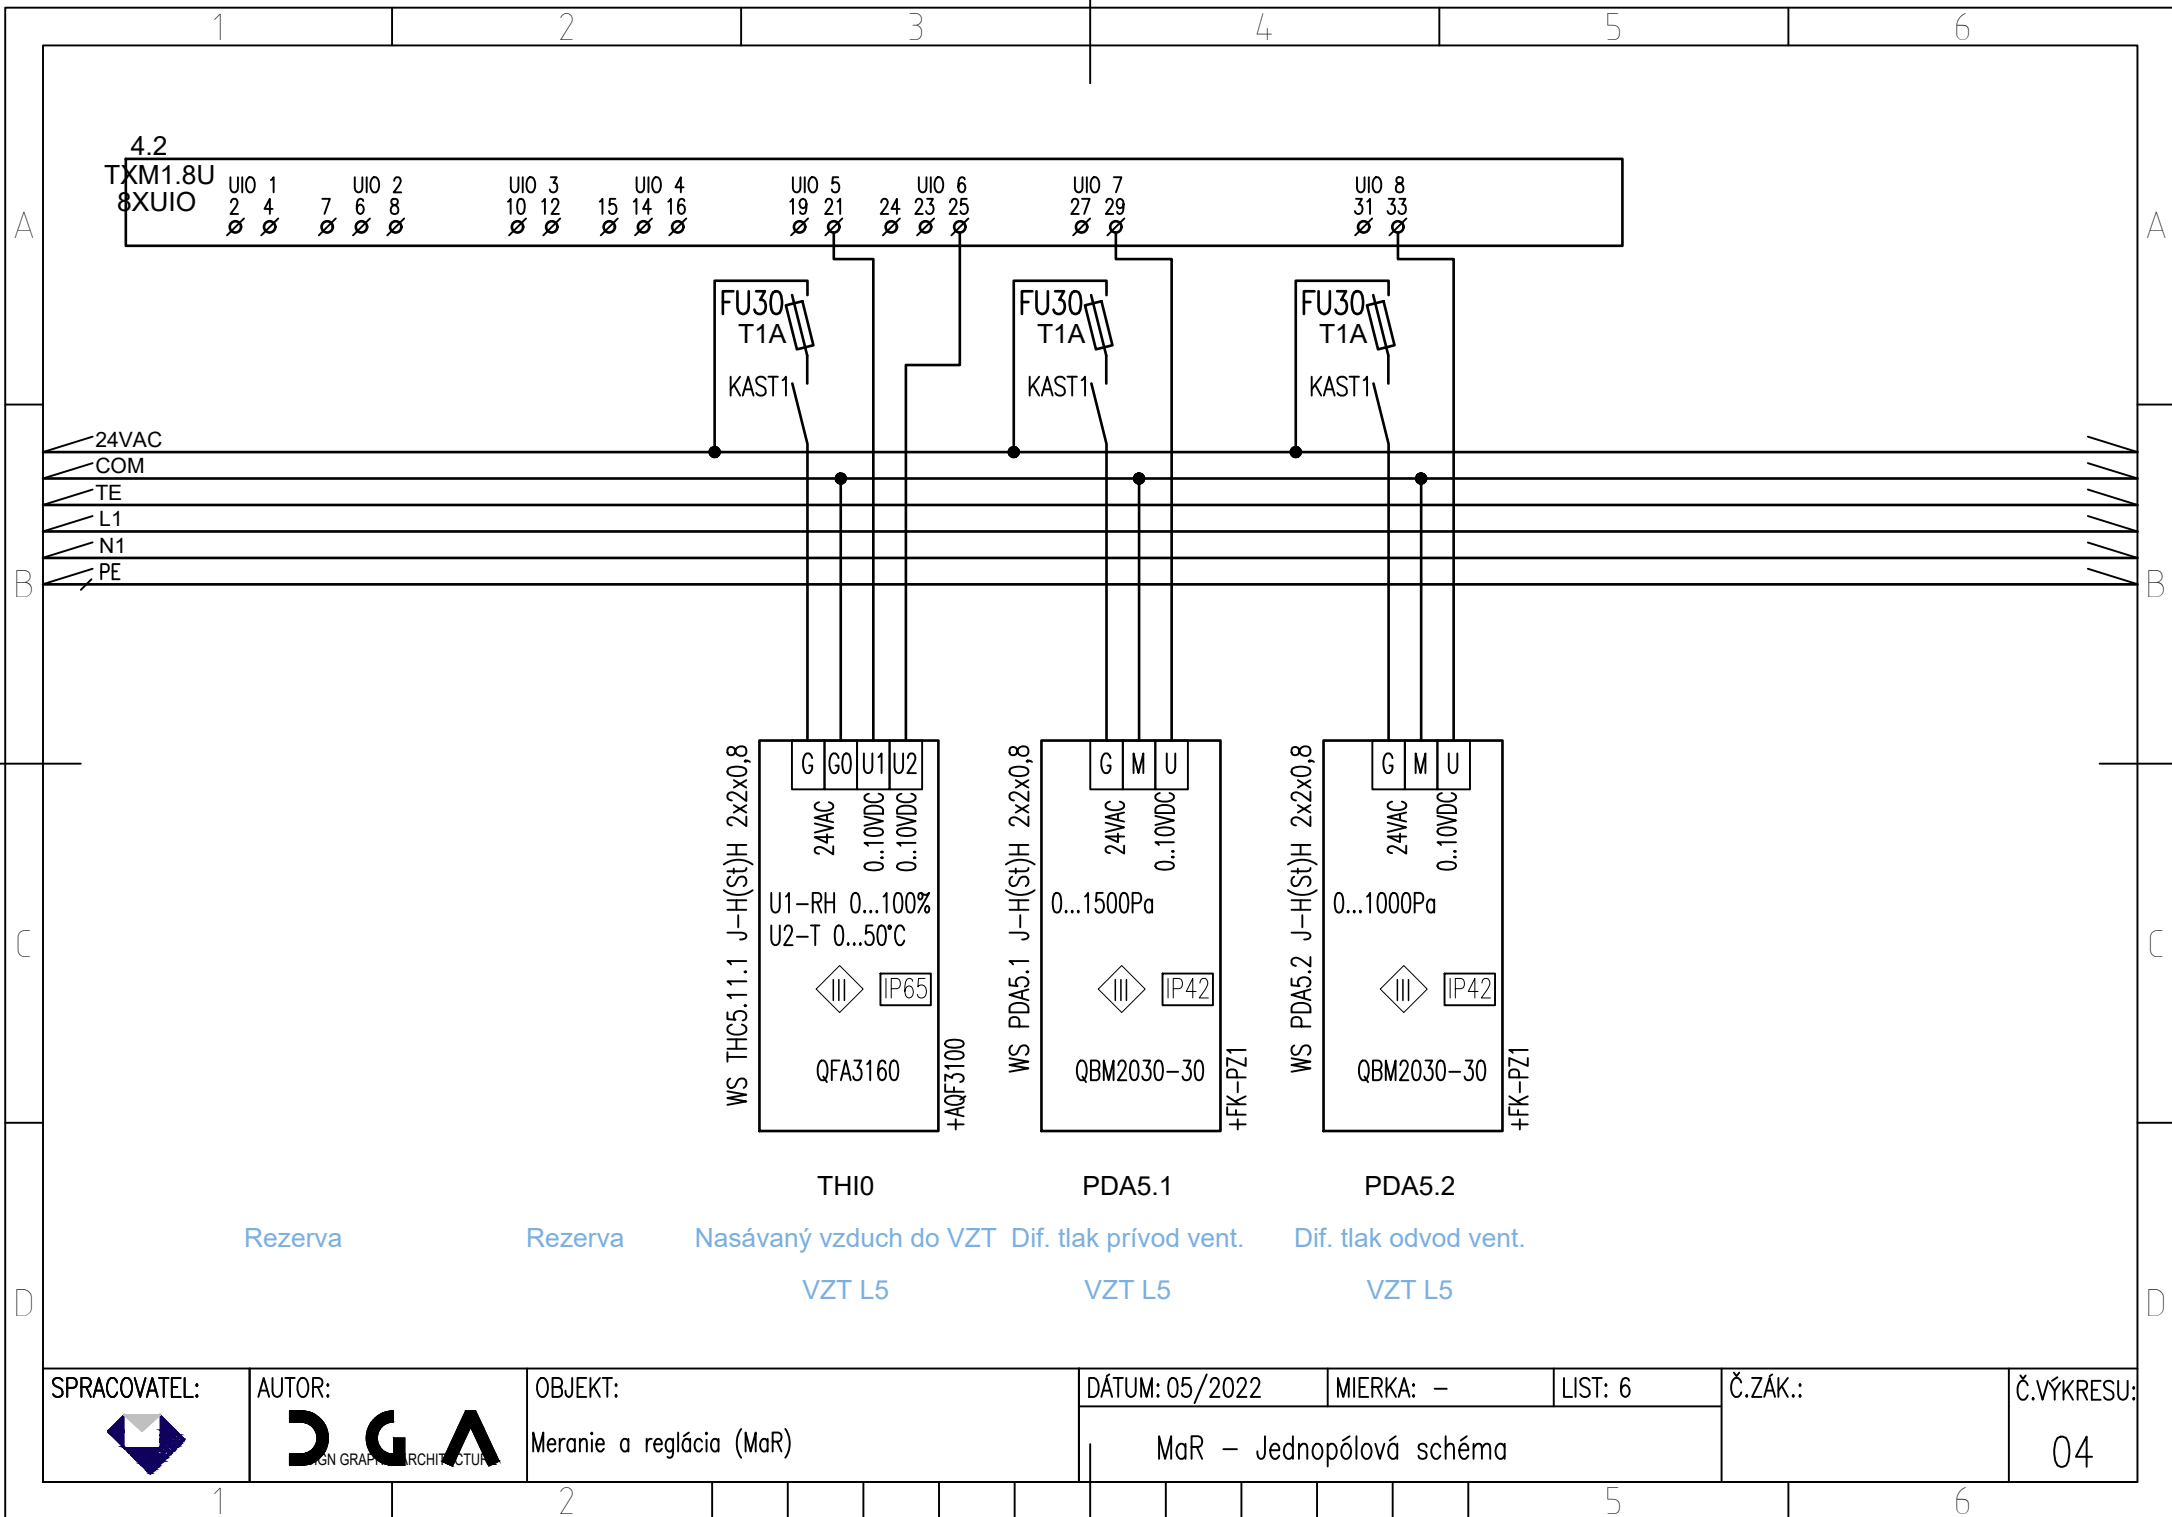


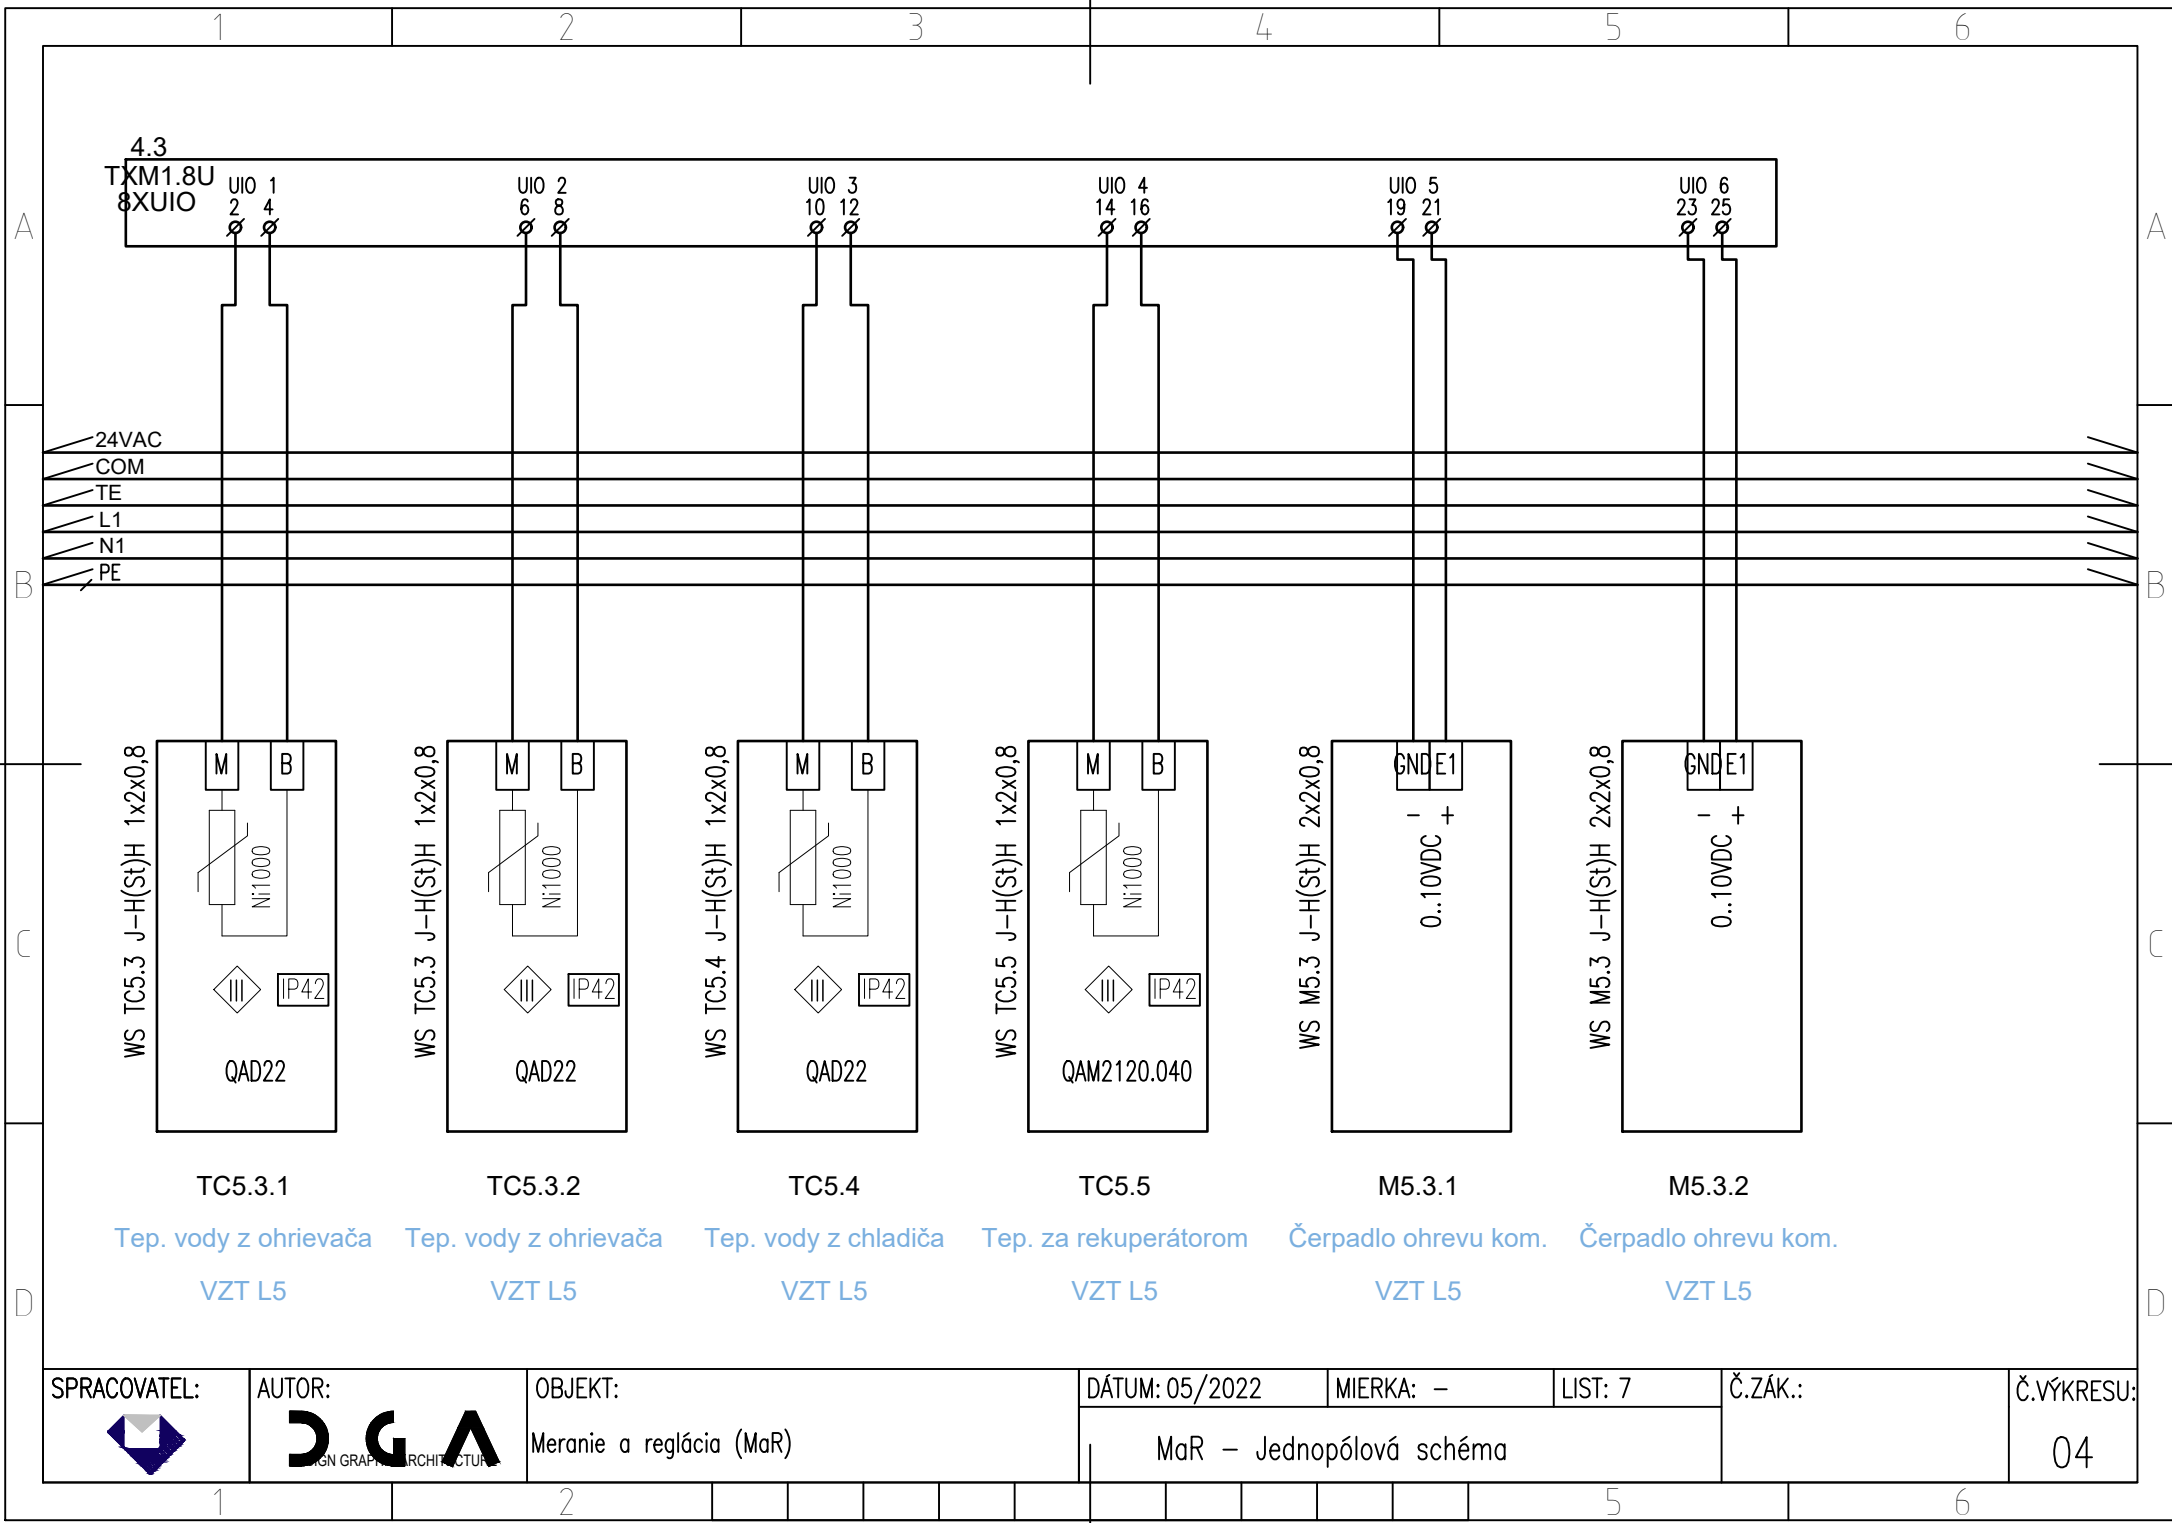


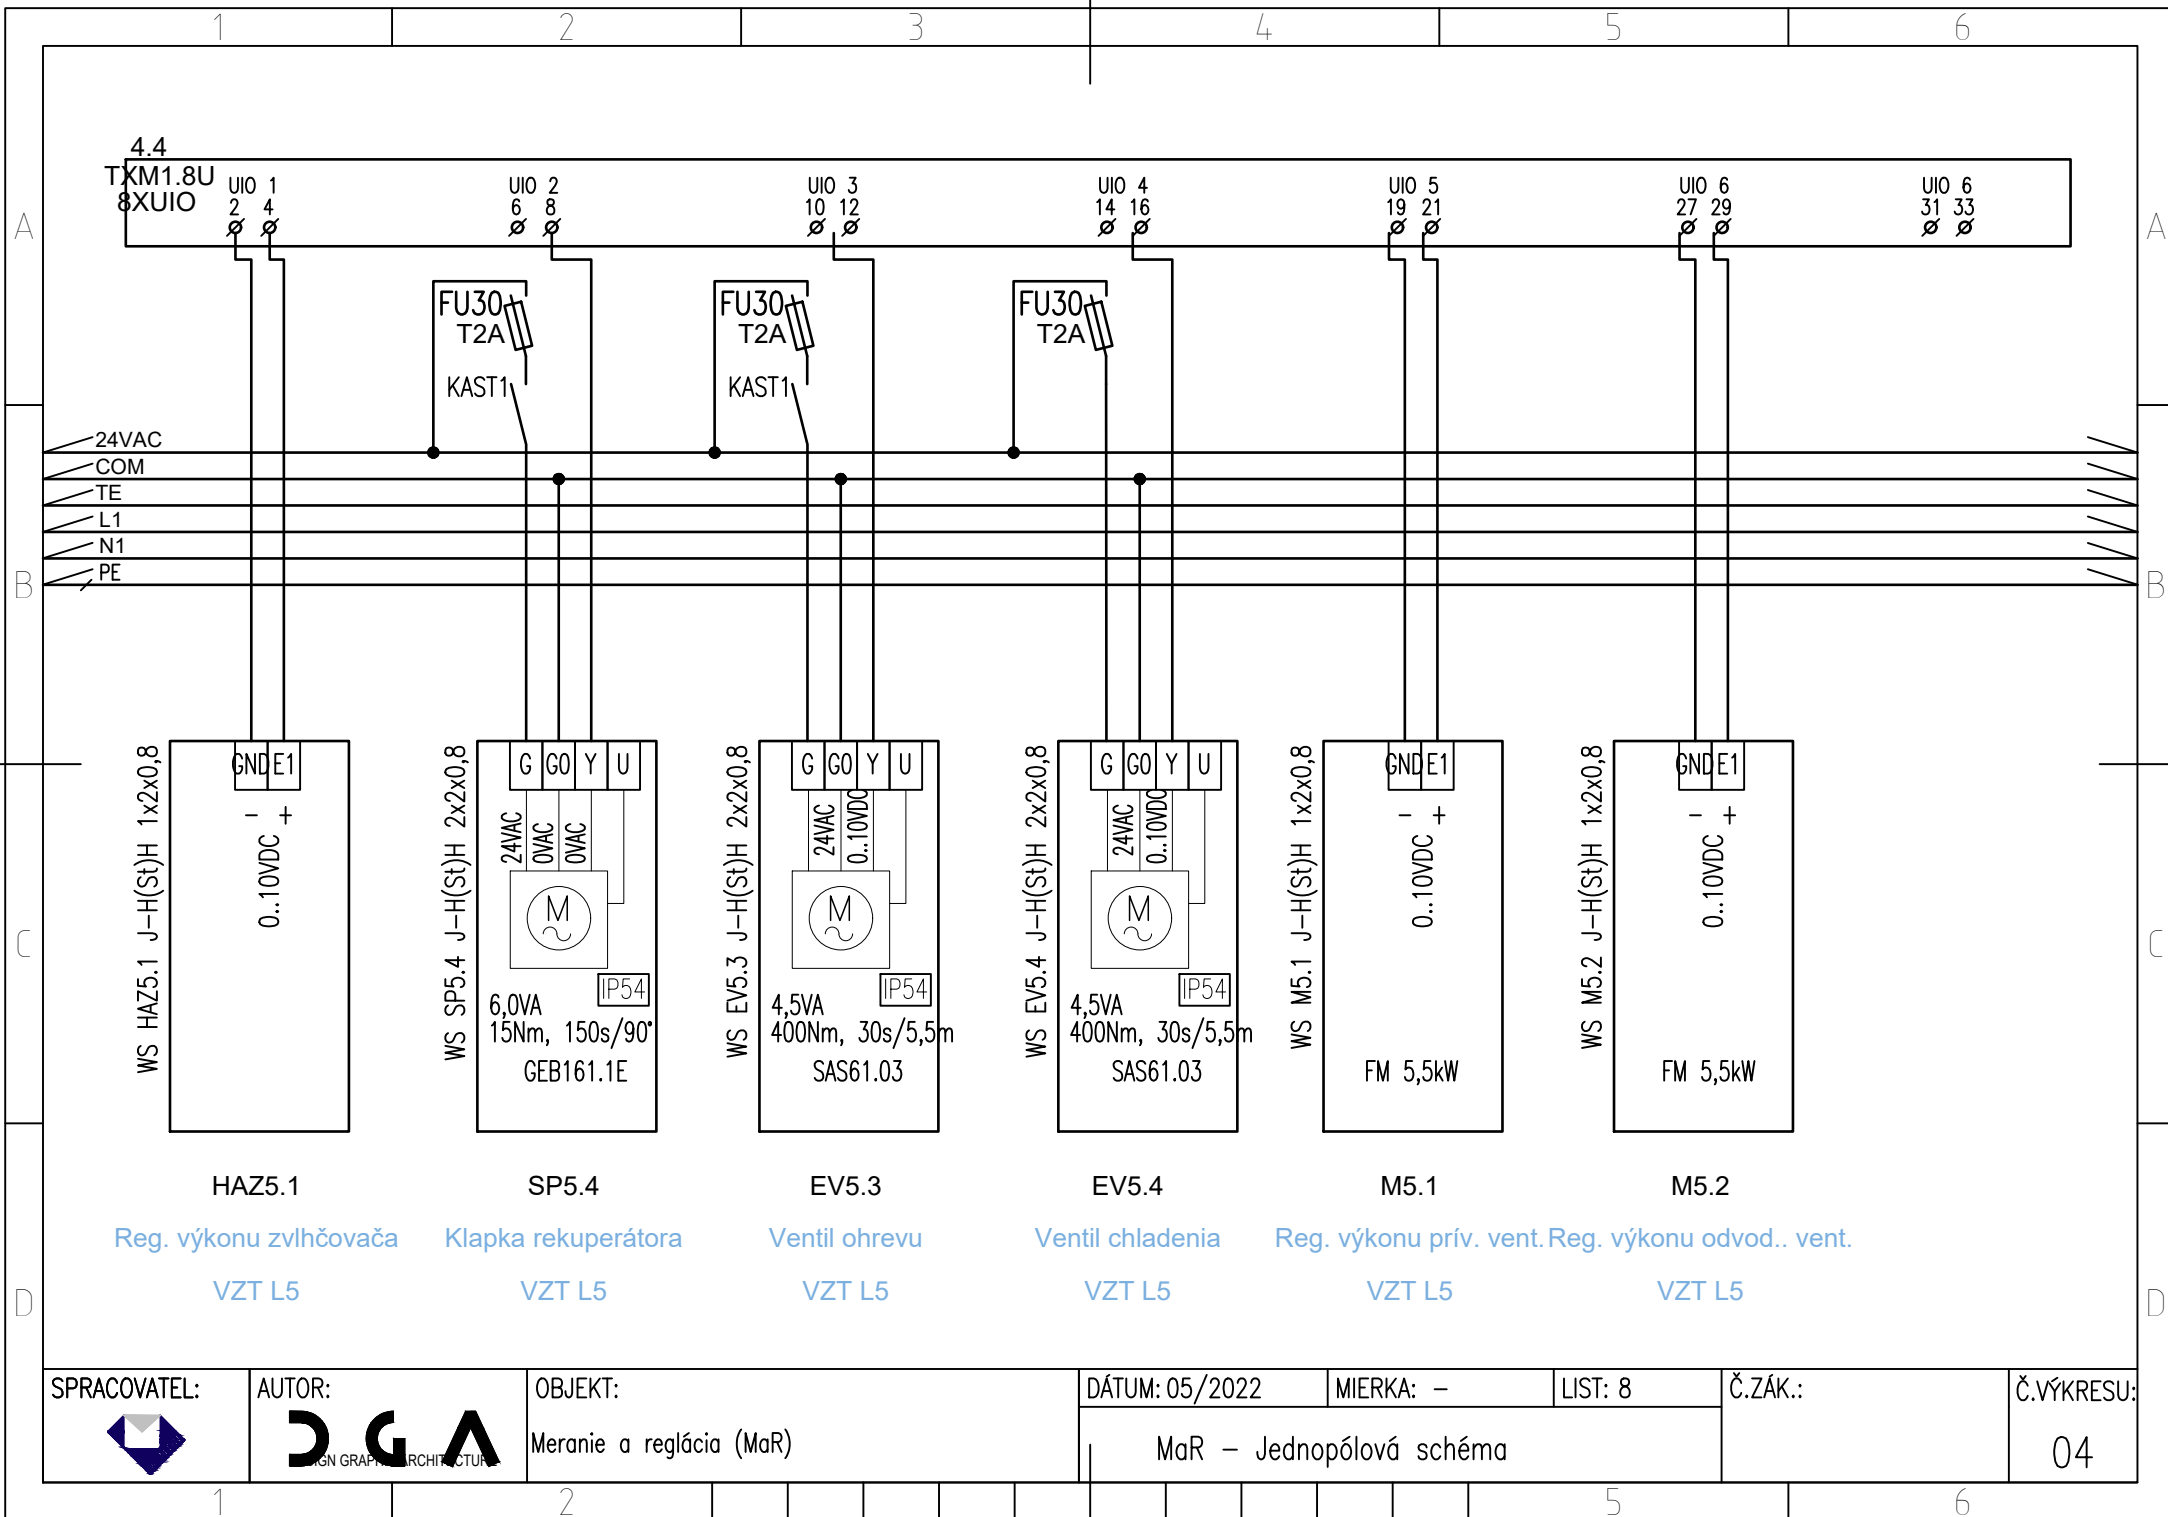

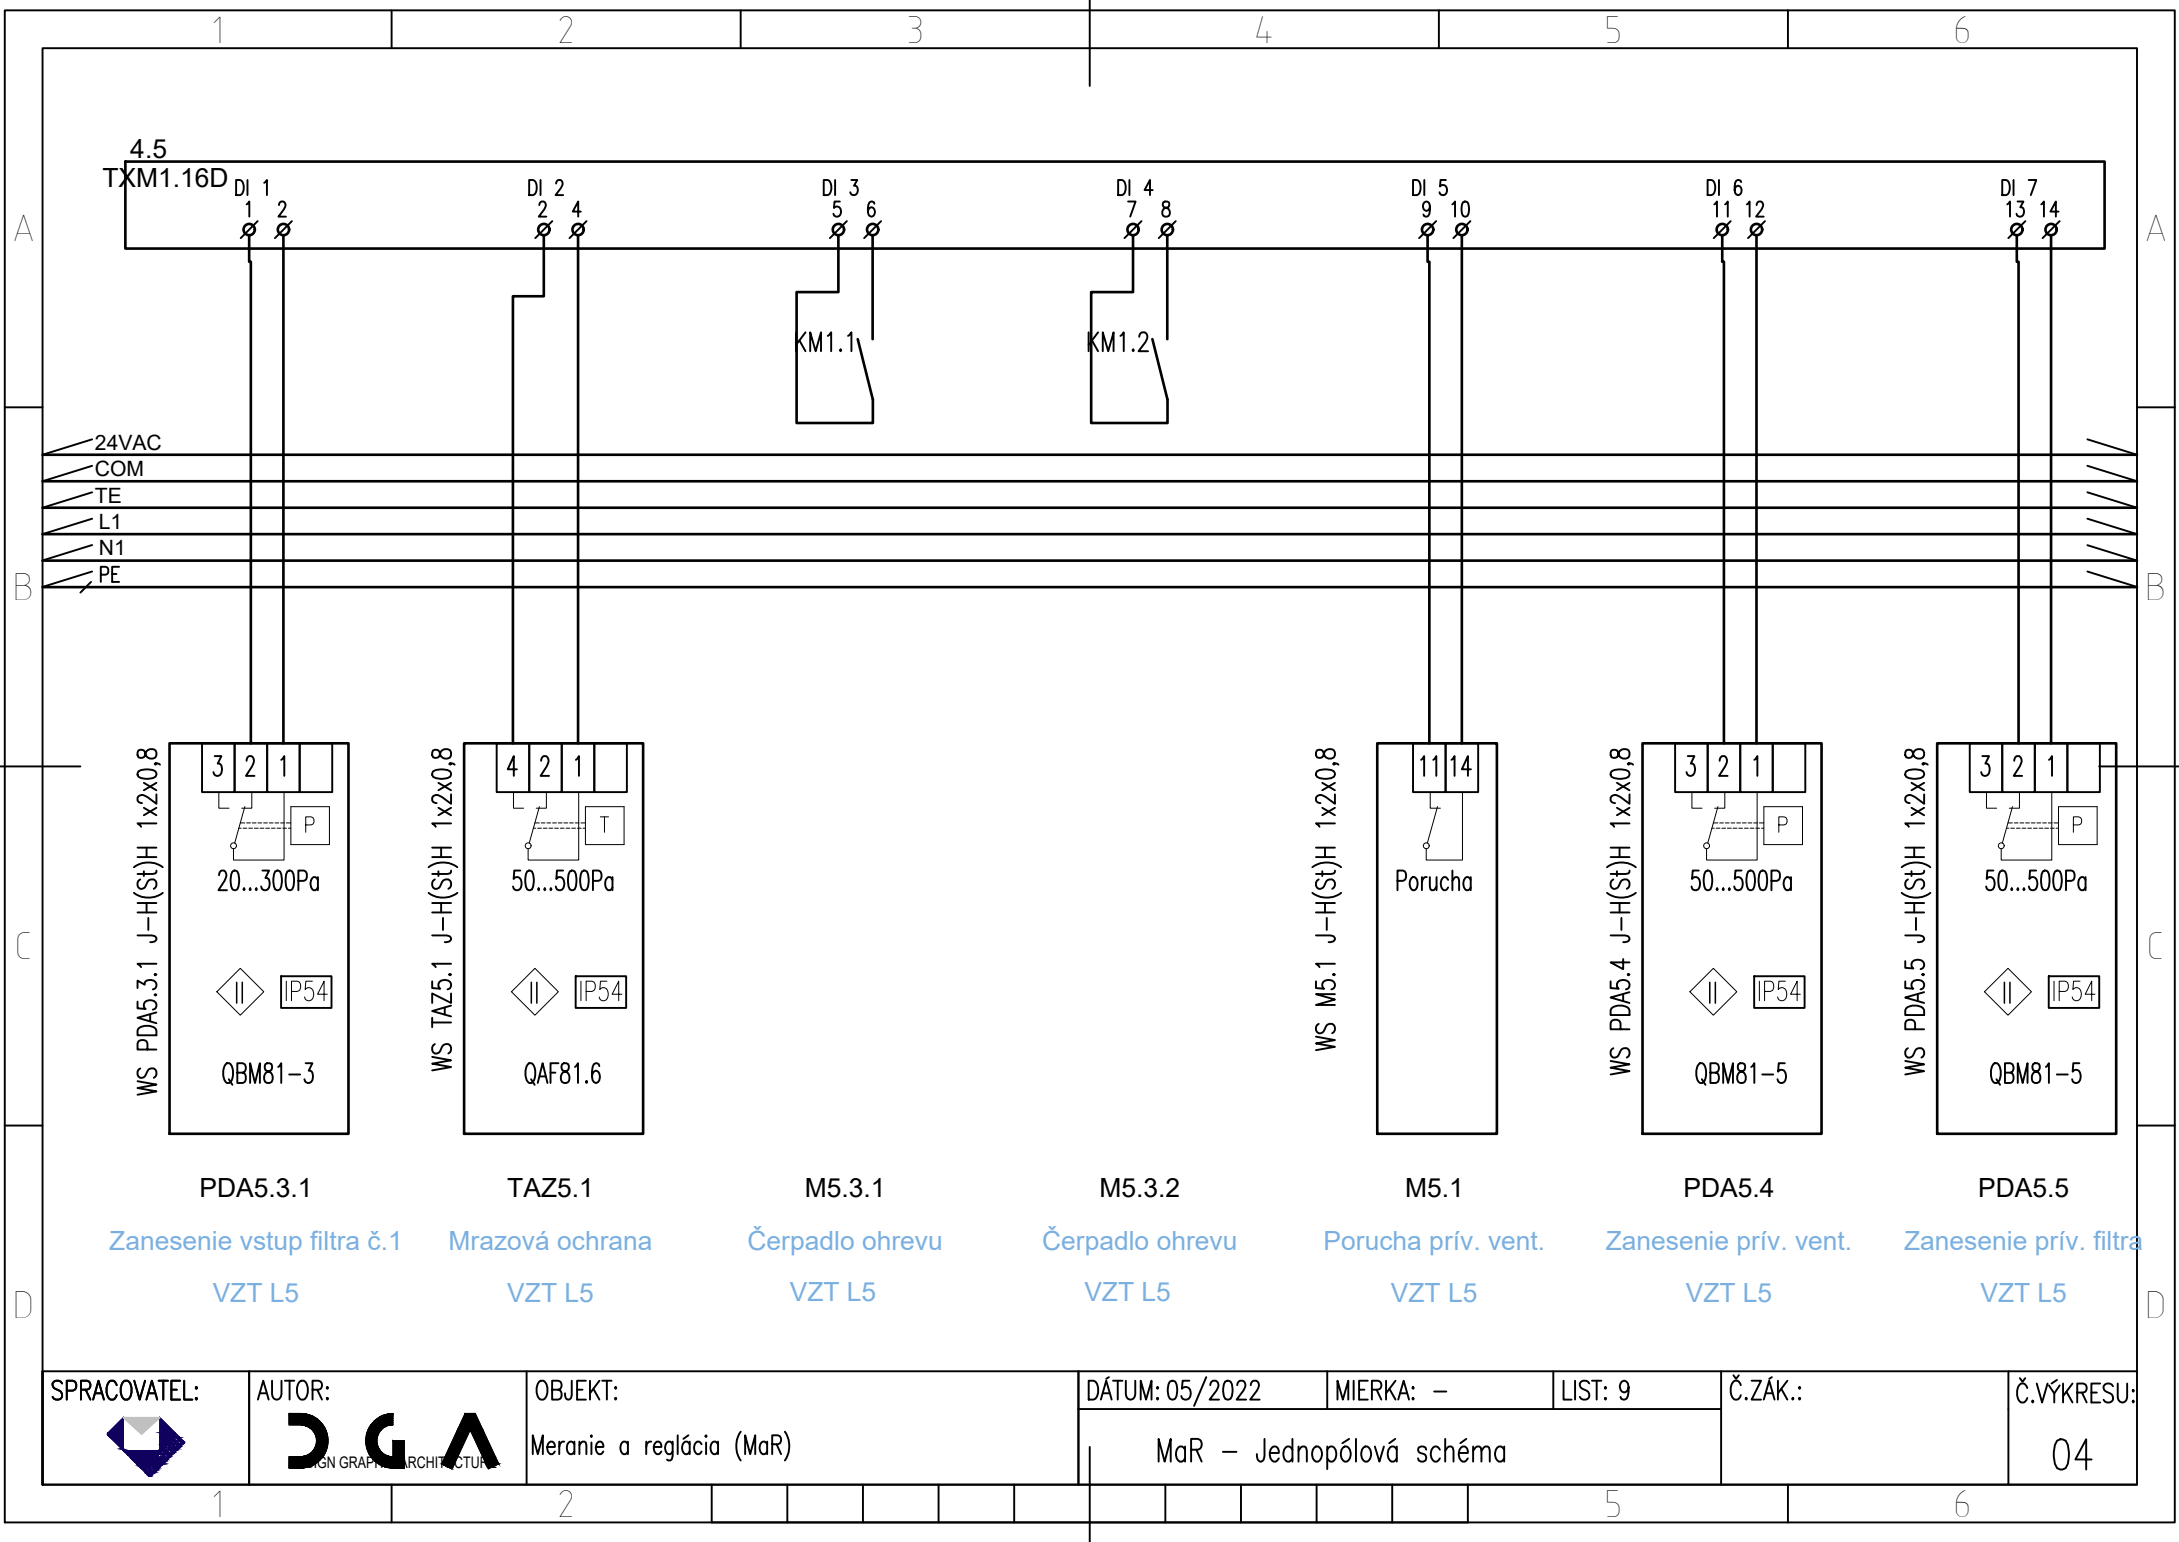

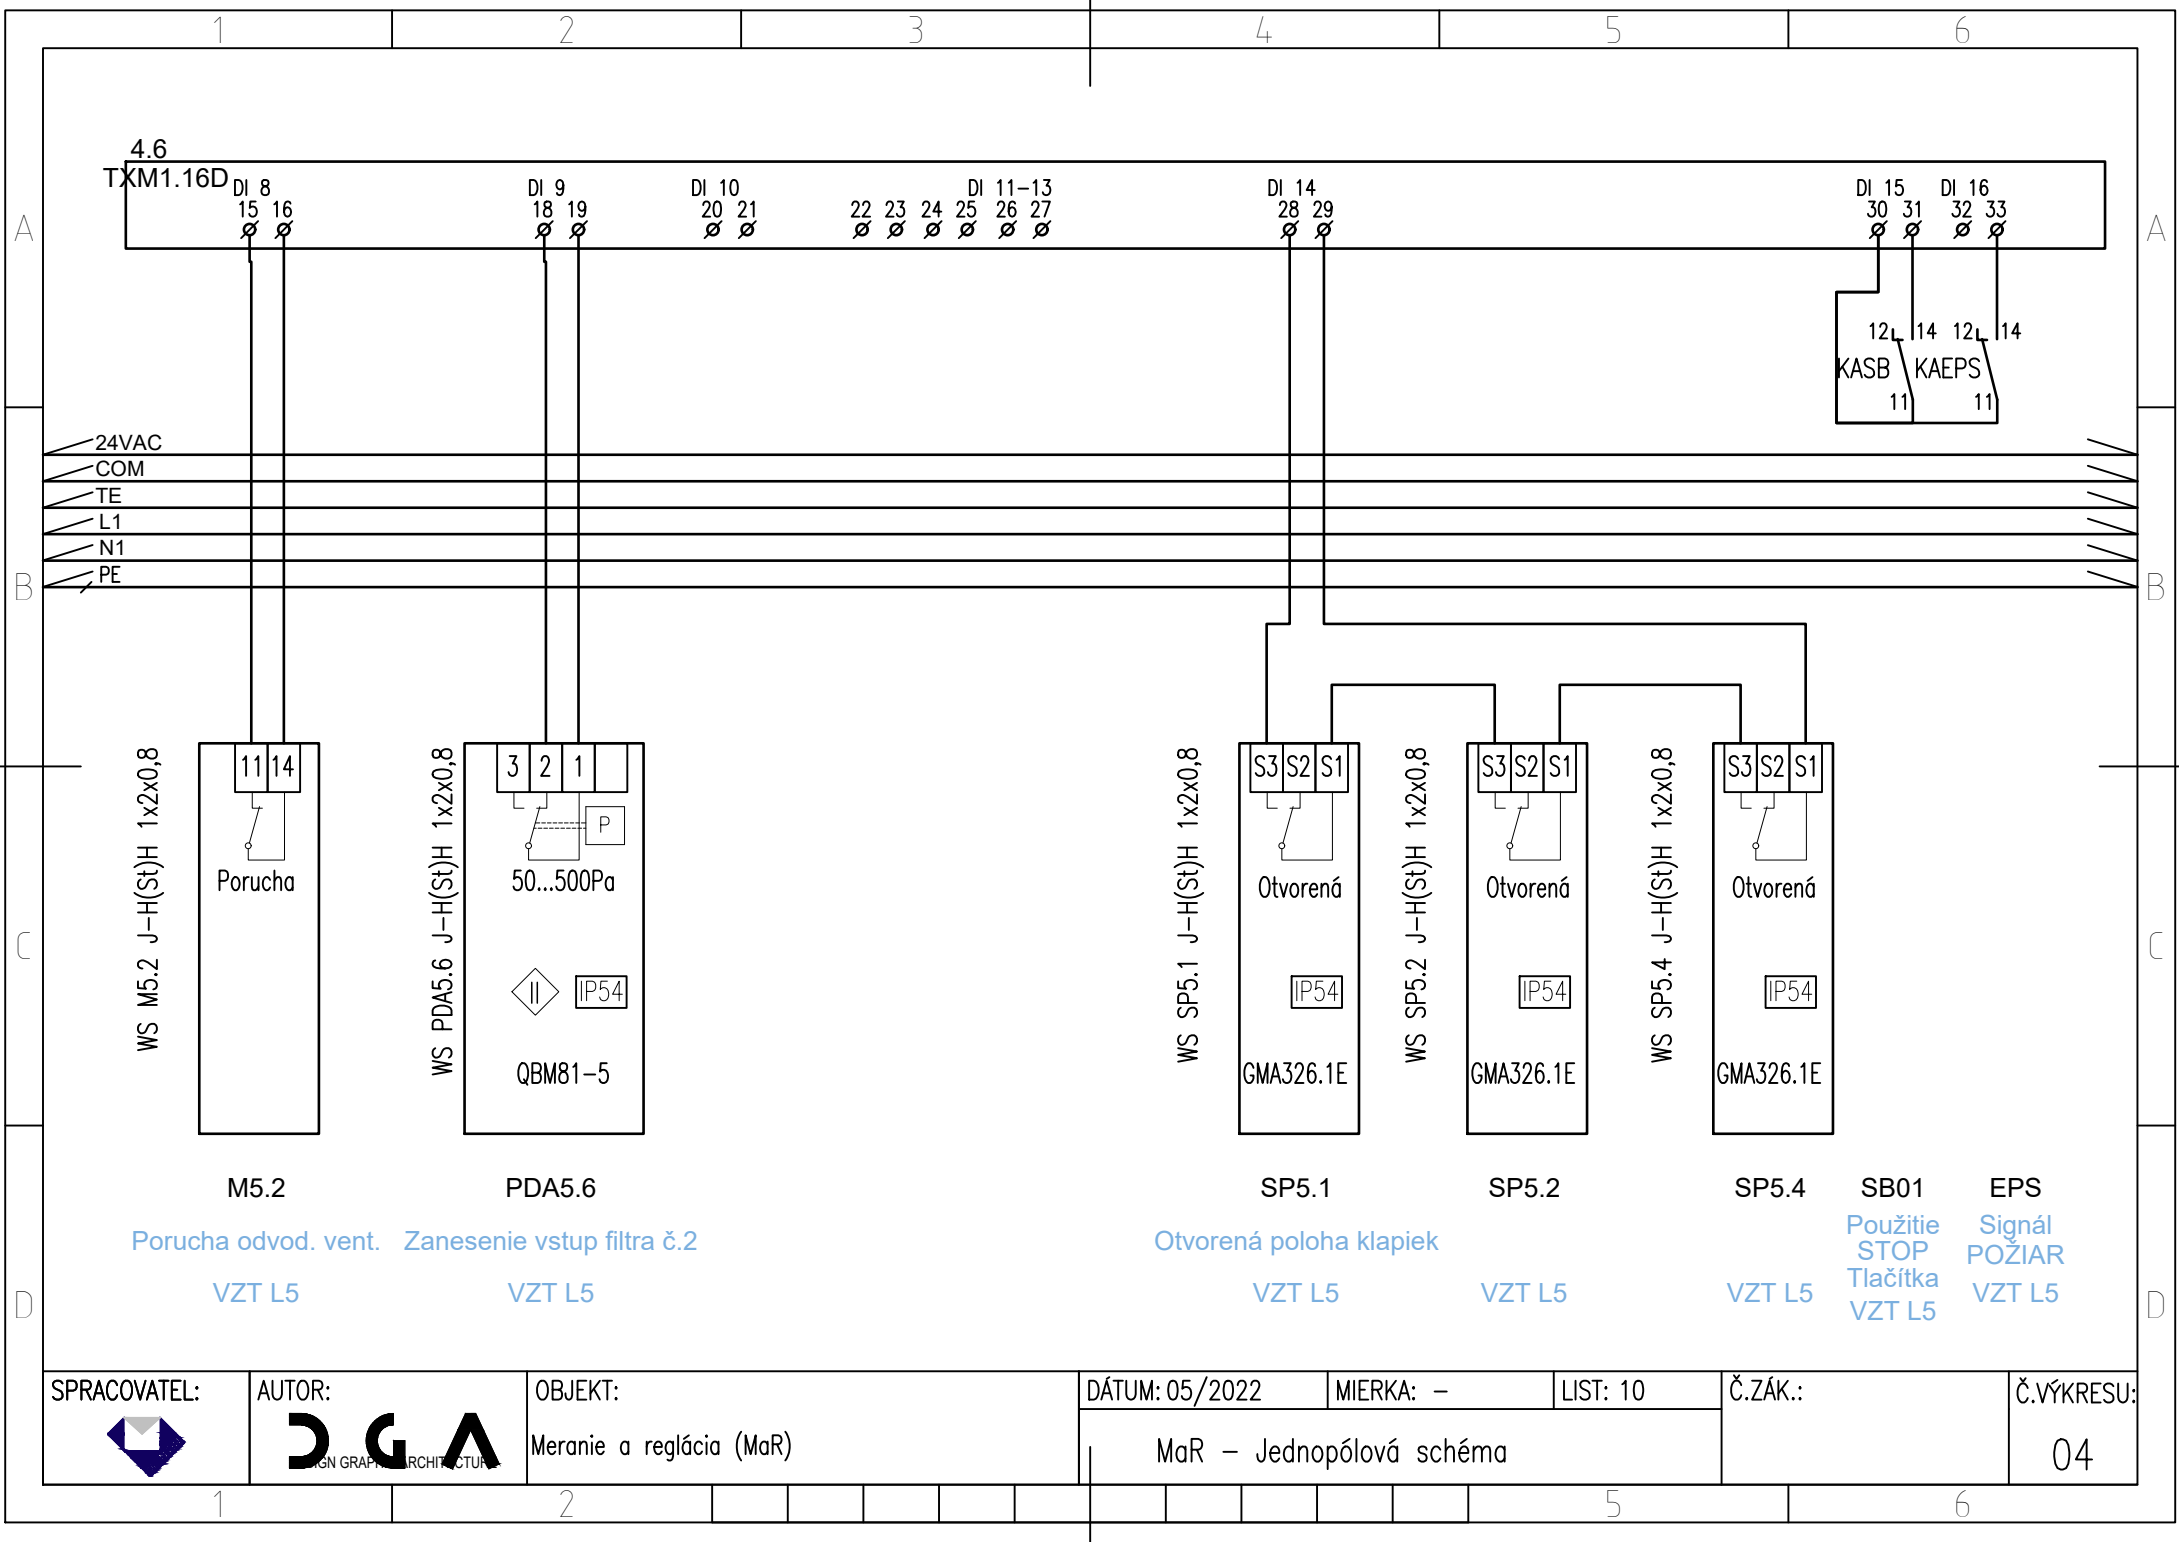

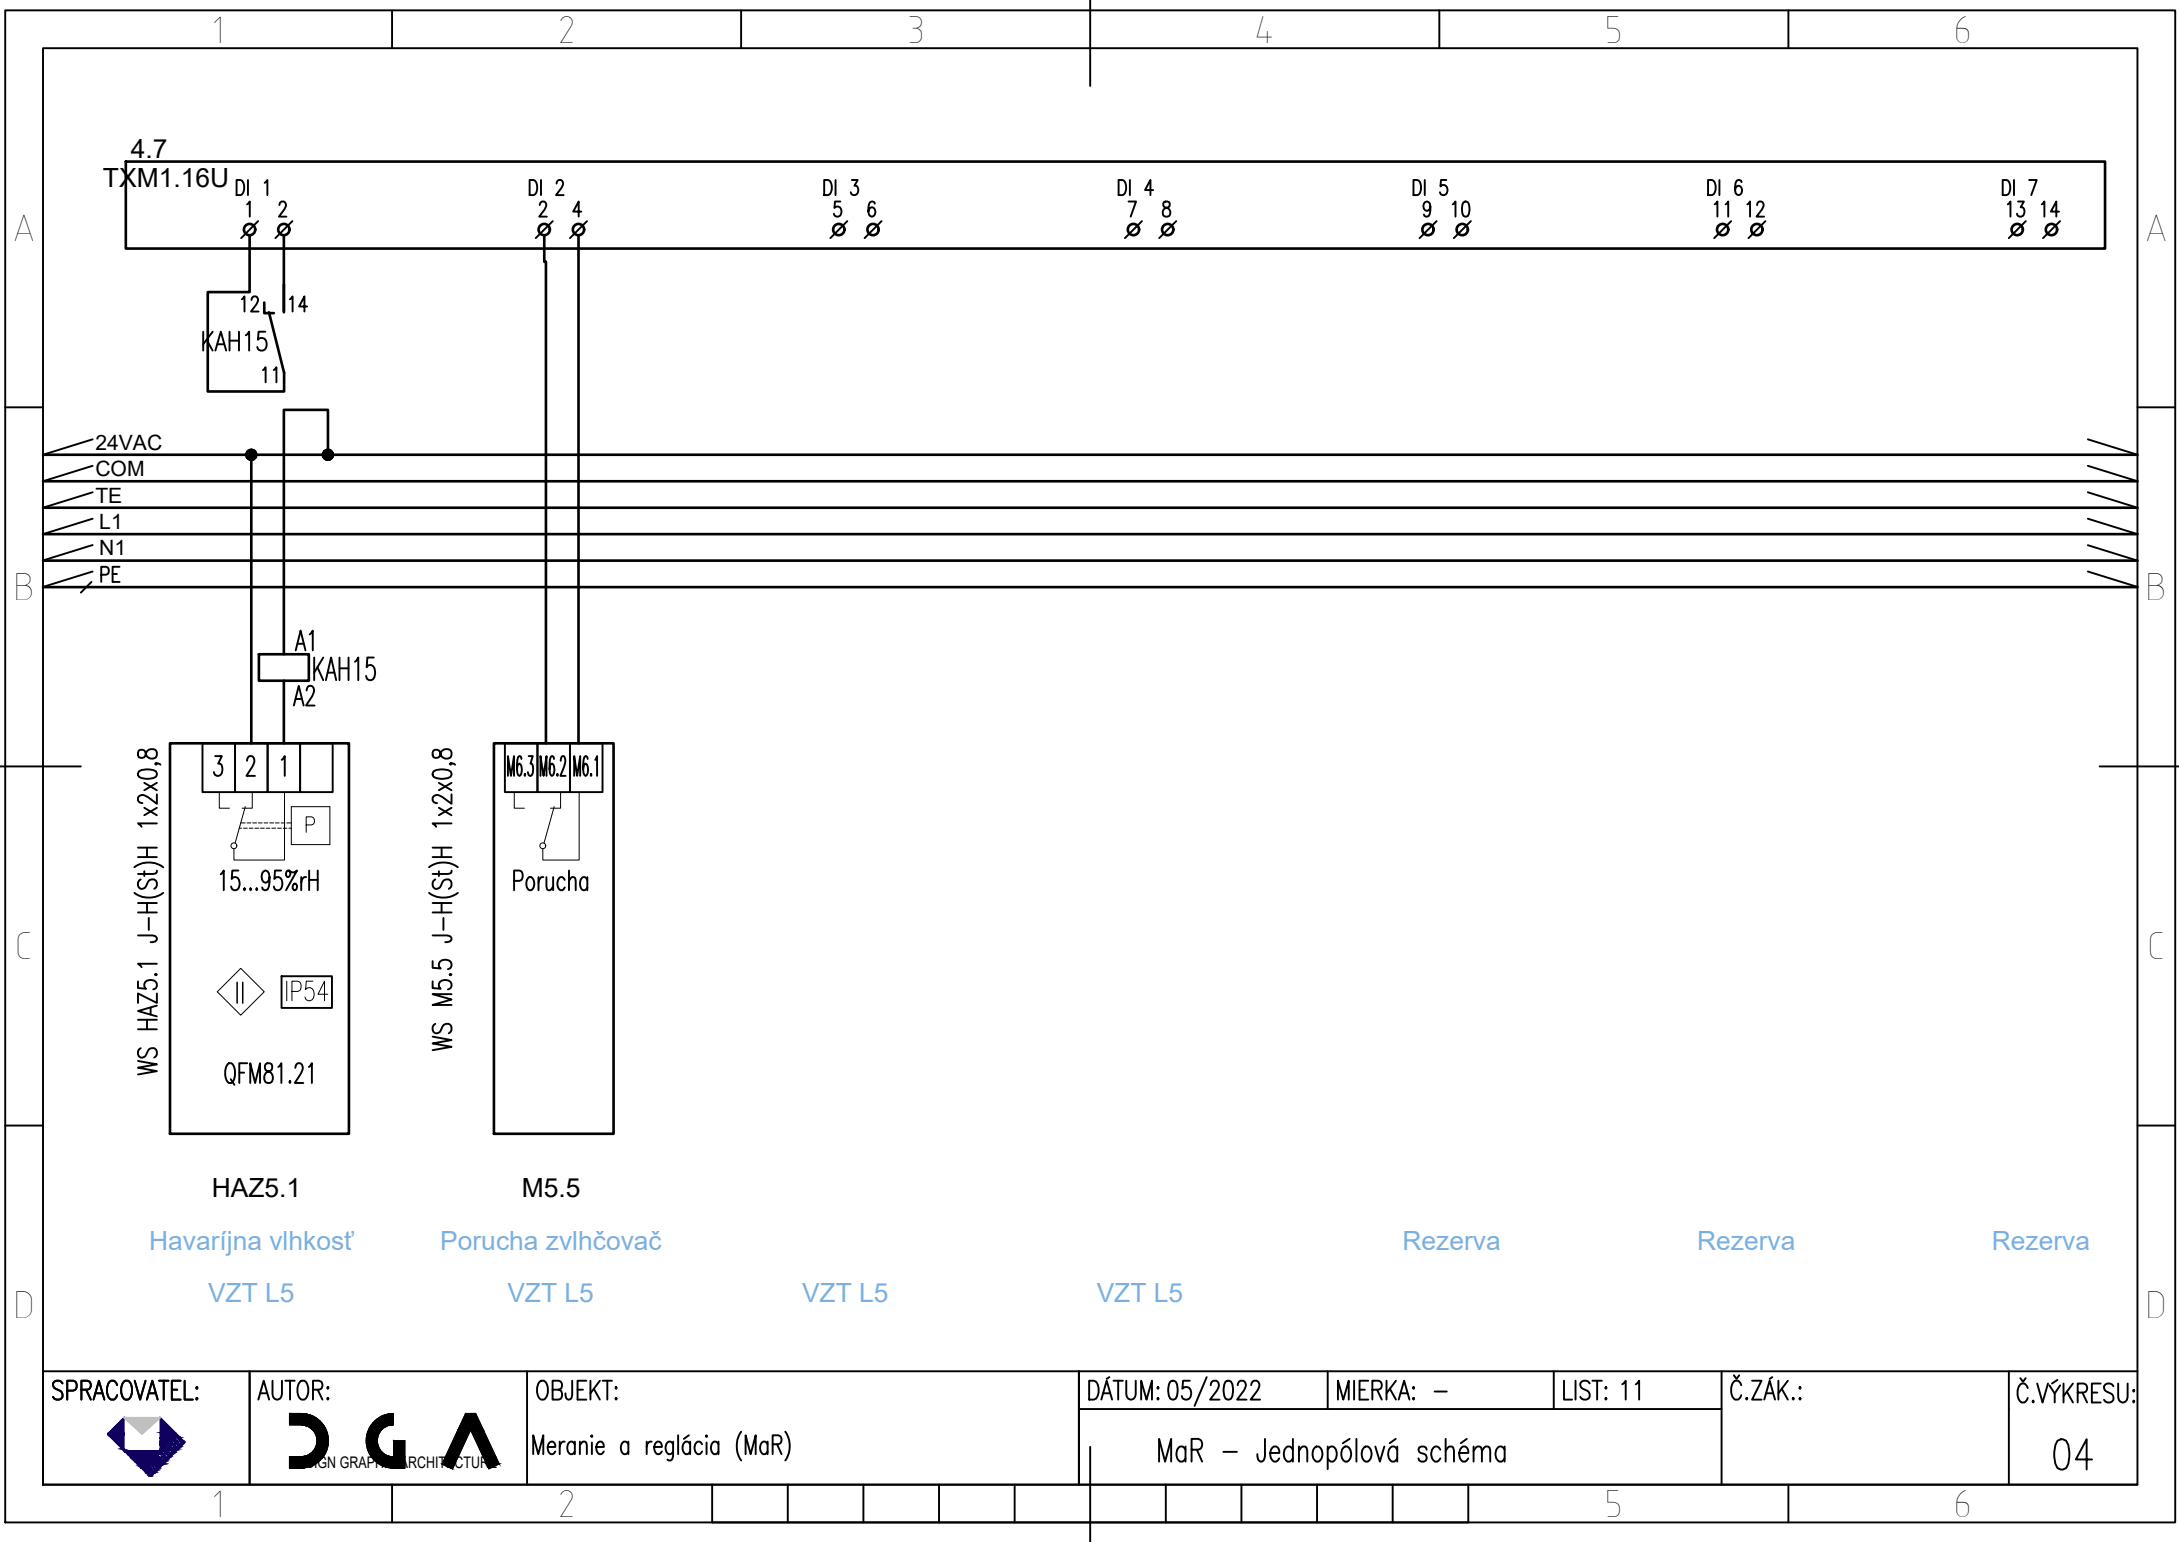

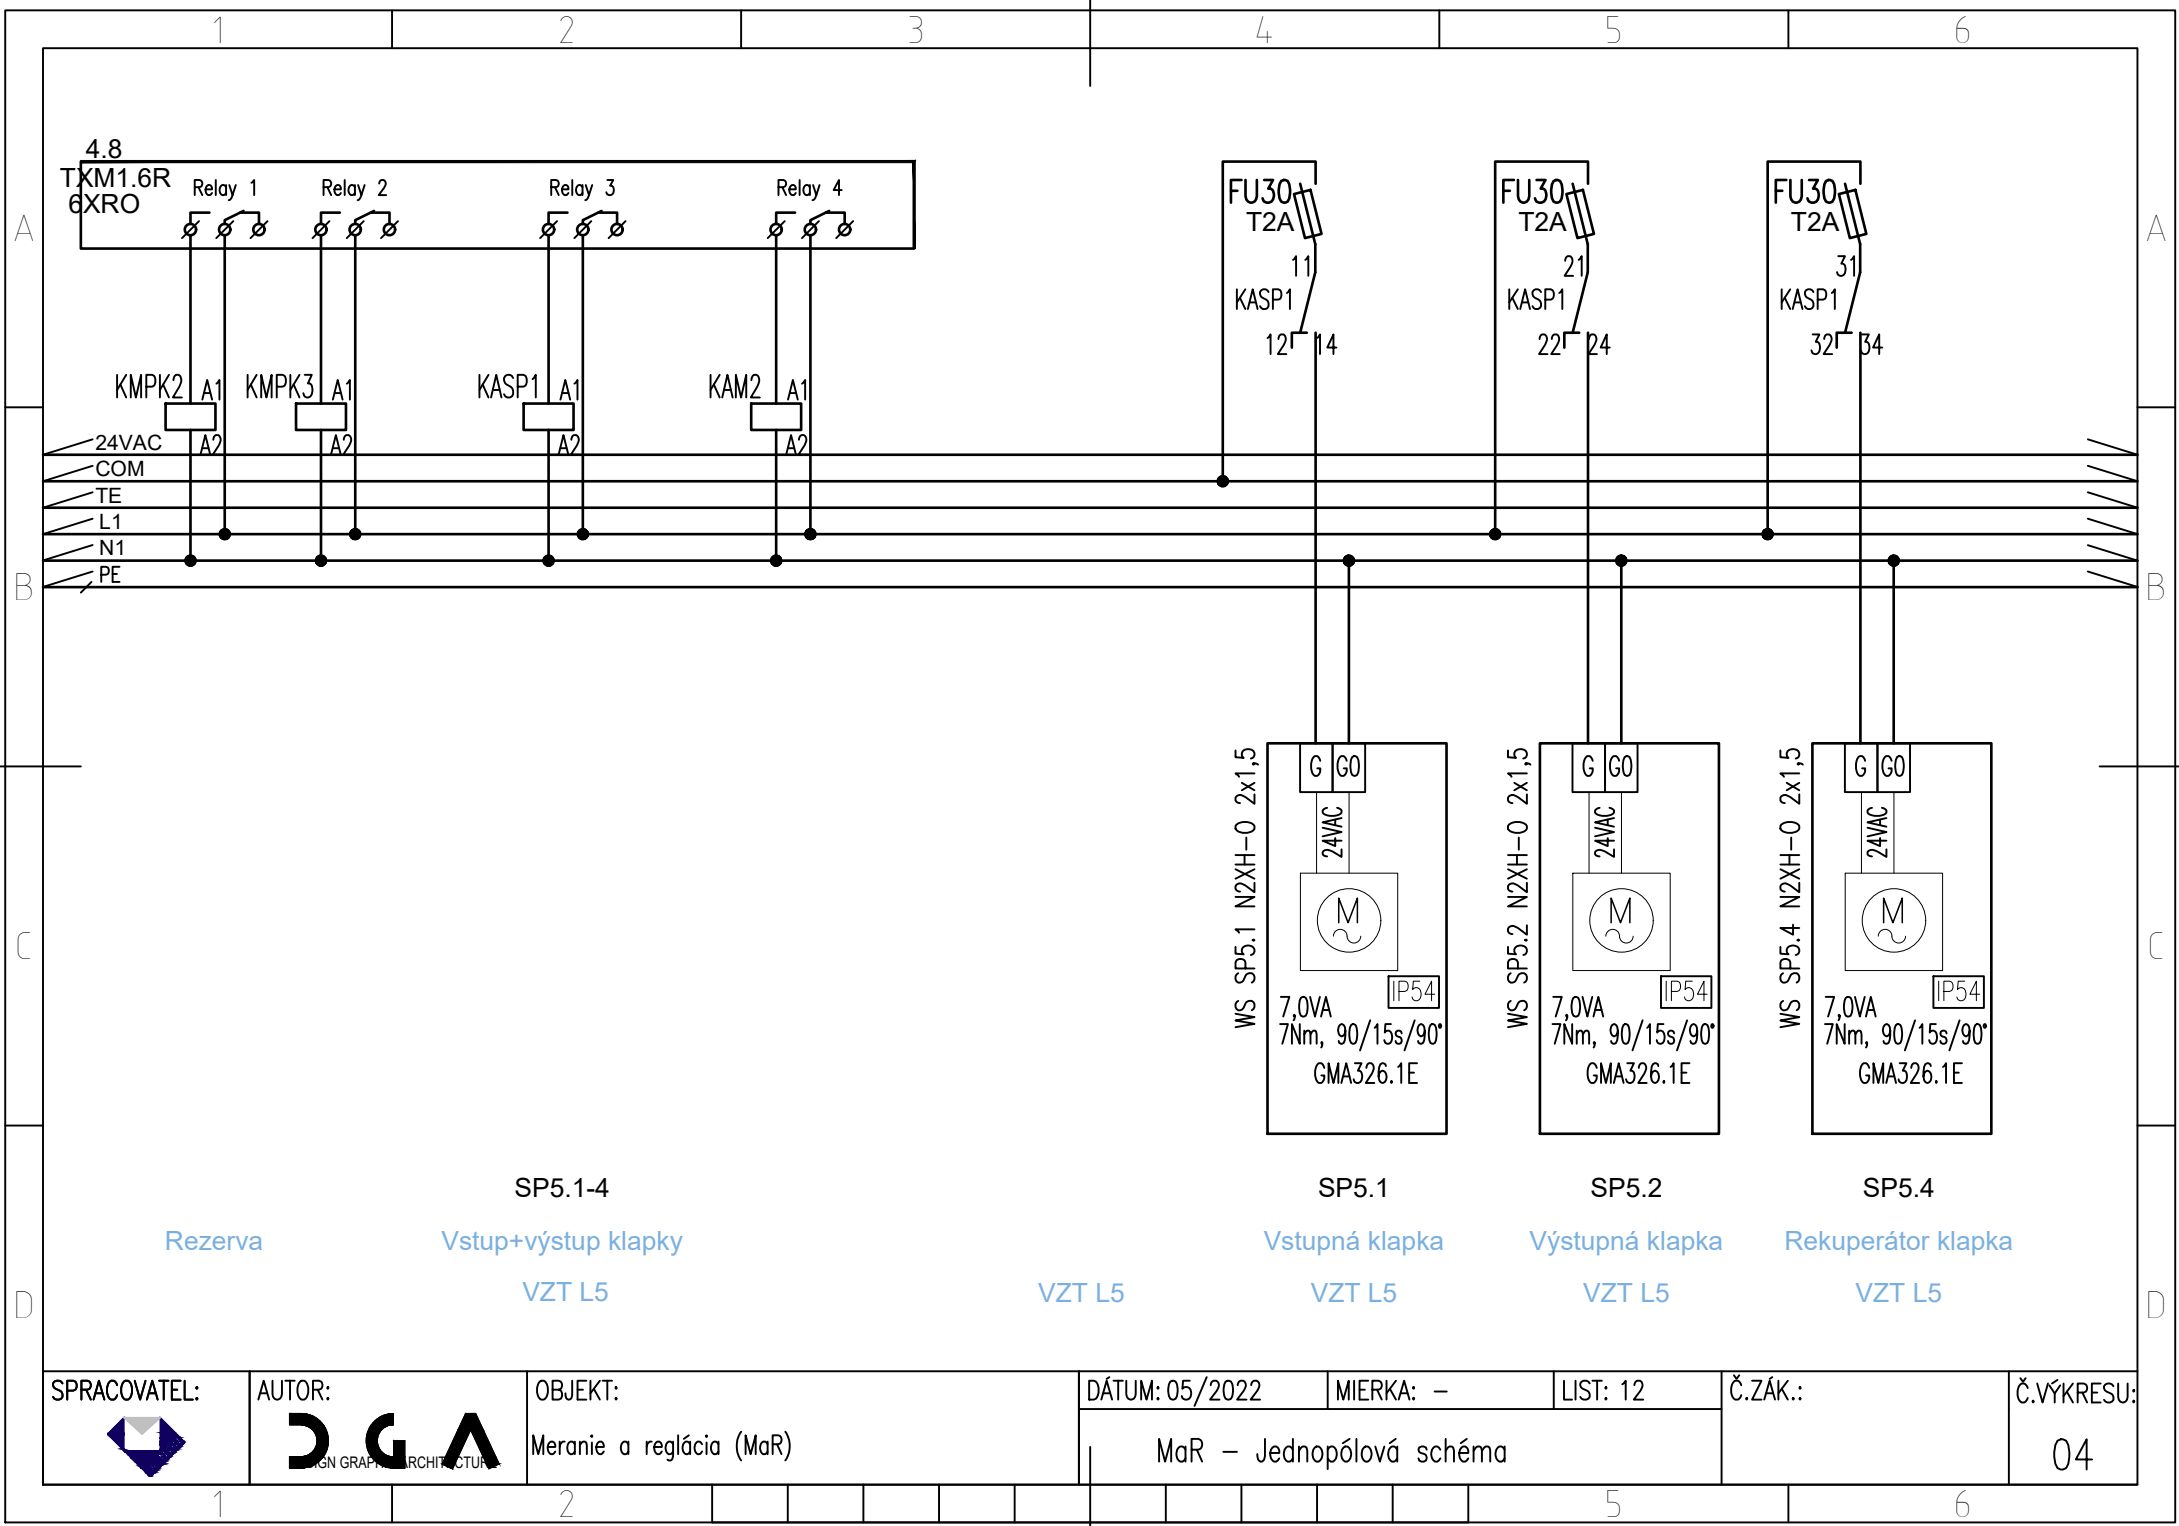

SPRACOVATEL:



AUTOR:



OBJEKT:

Meranie a reglácia (MaR)

DÁTUM: 05/2022

MIERKA: -


LIST: 12


Č.ZÁK.:


Č.VÝKRESU:


MaR - Jednopolová schéma

04

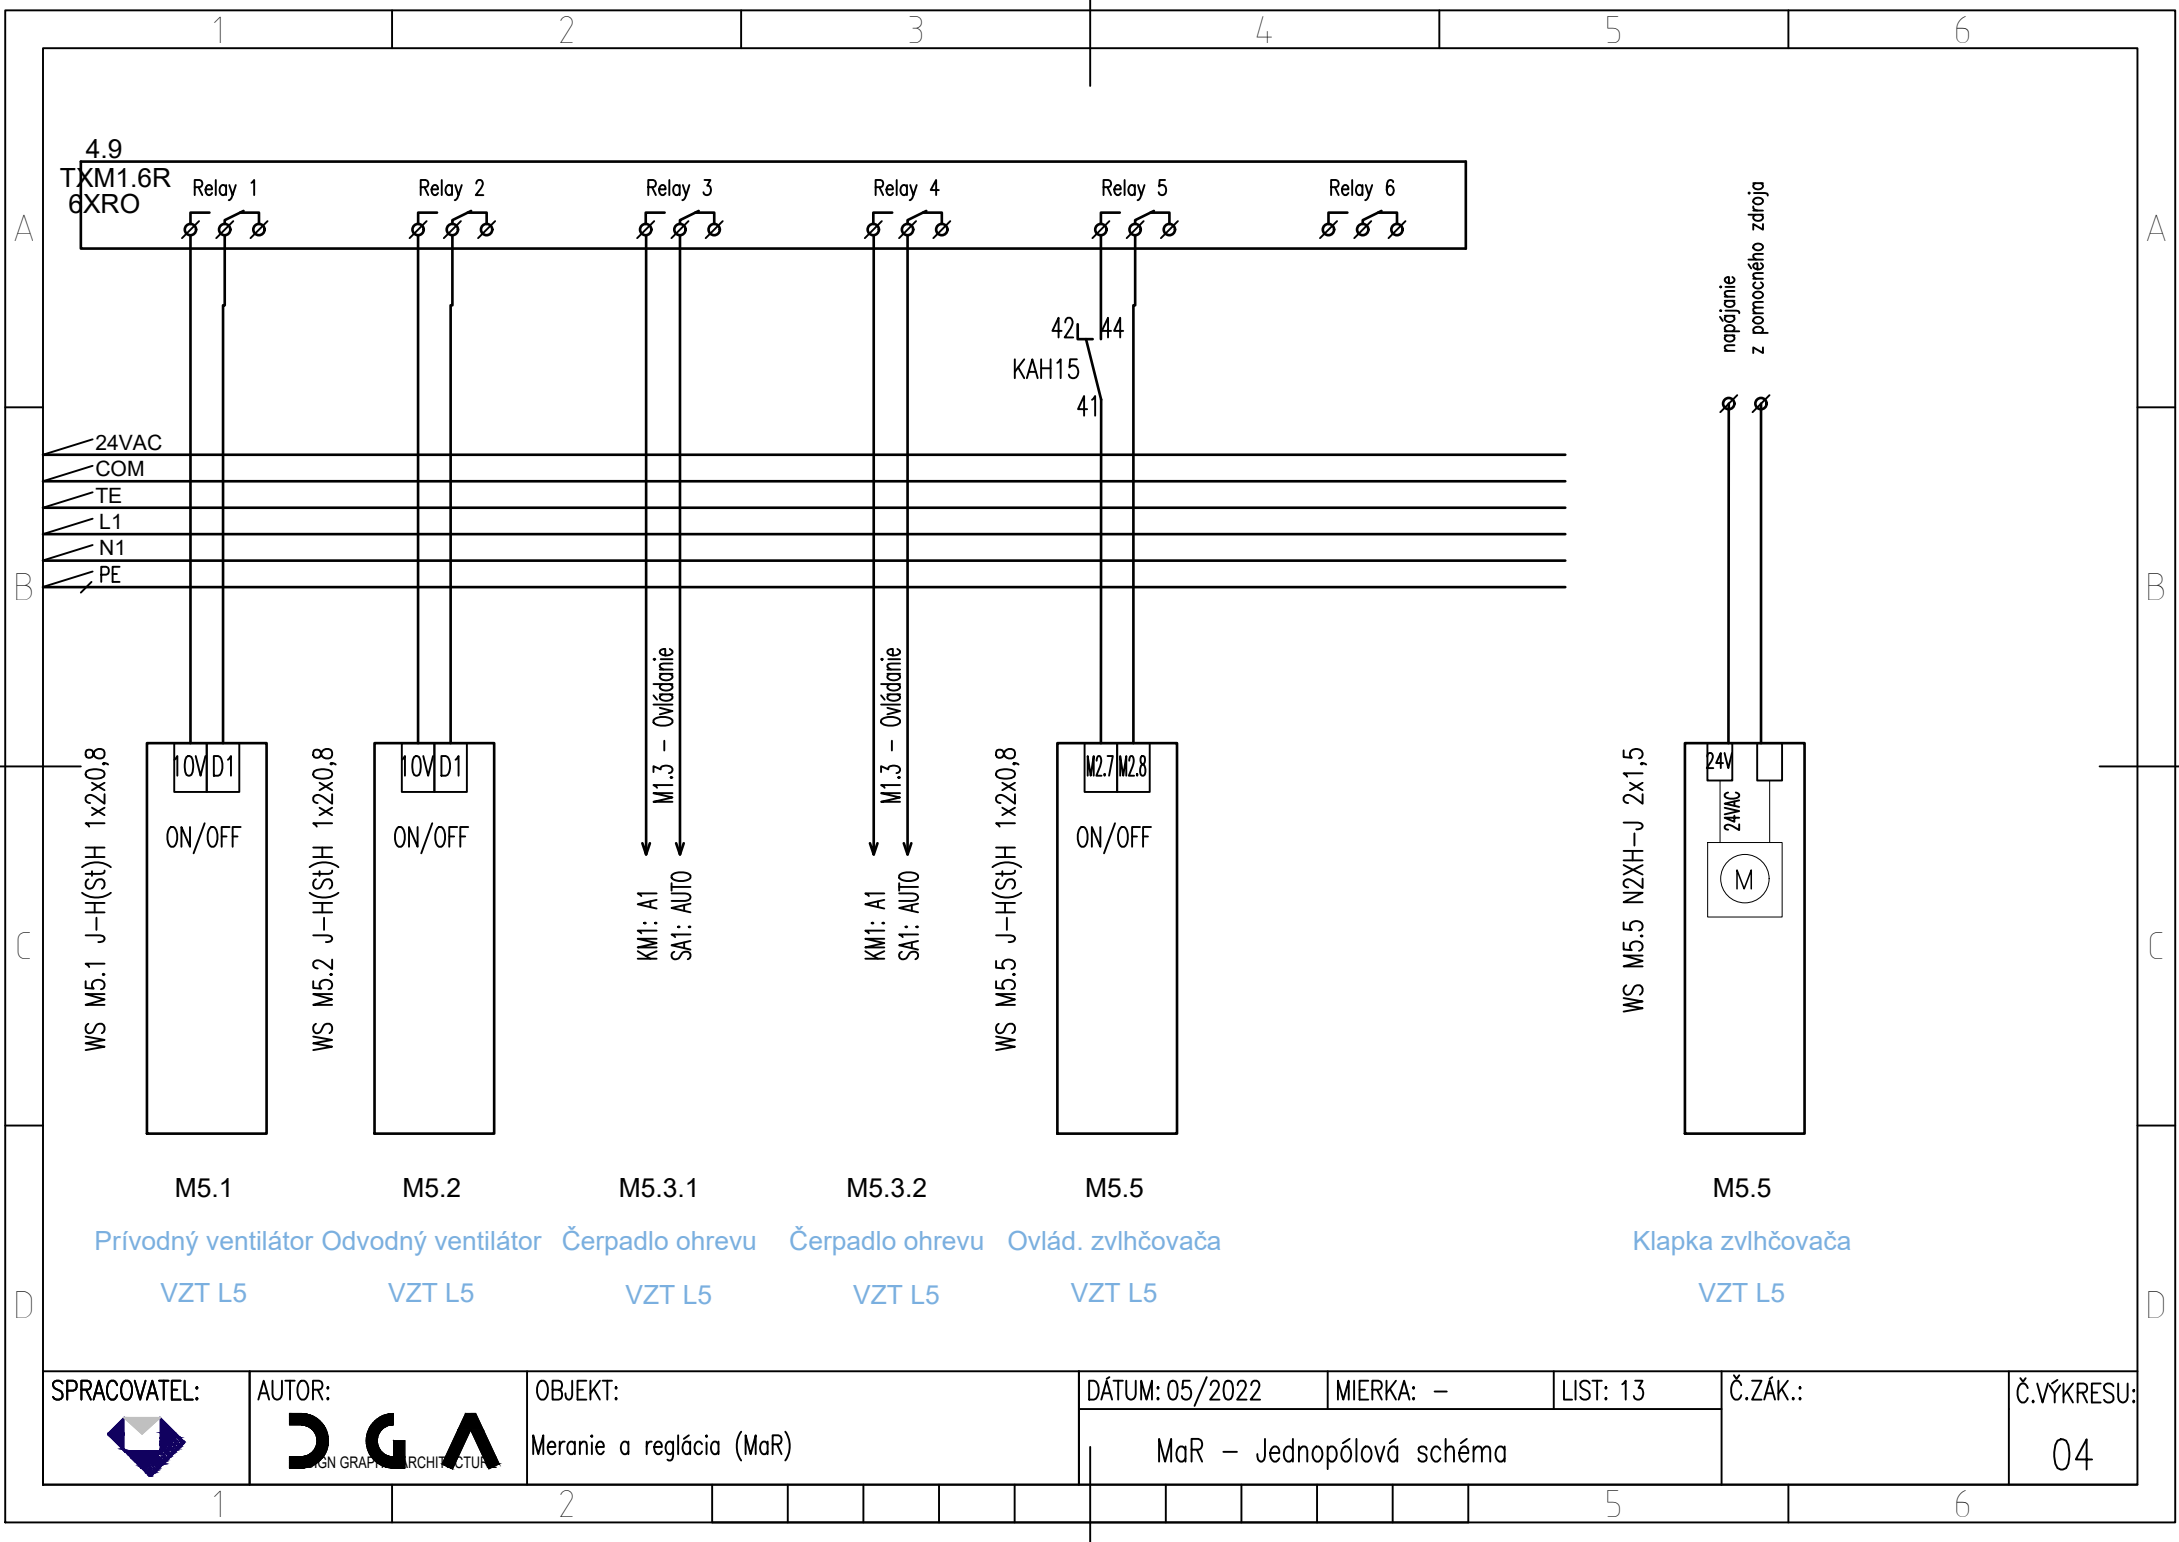

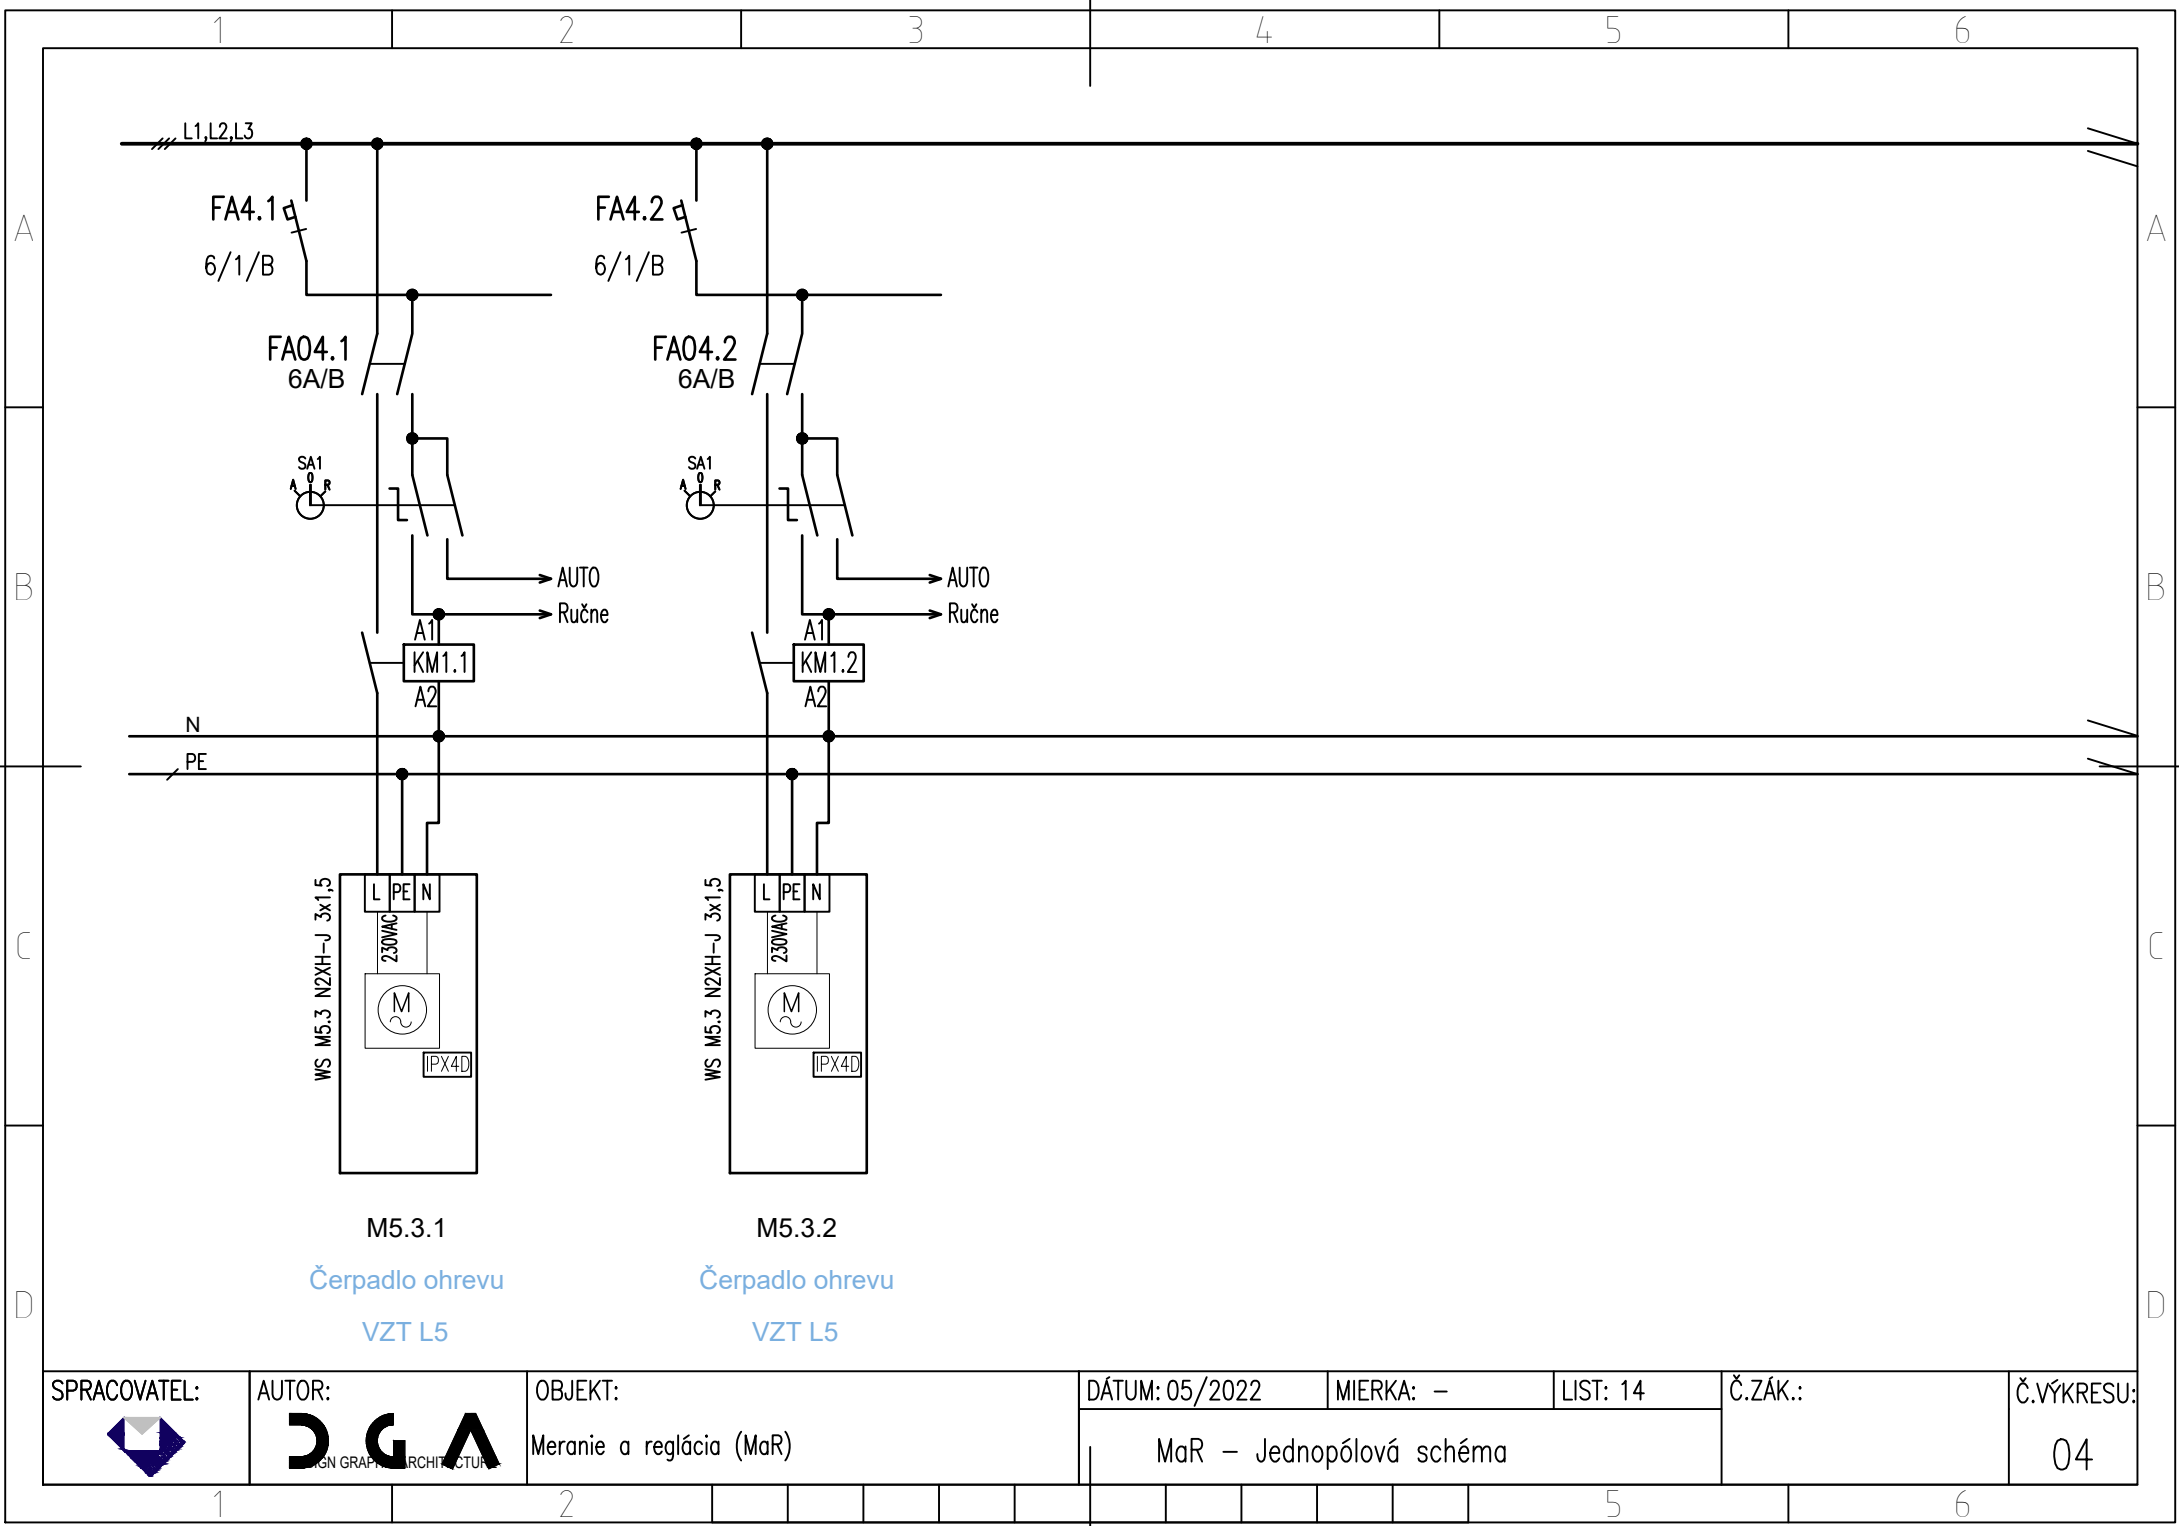

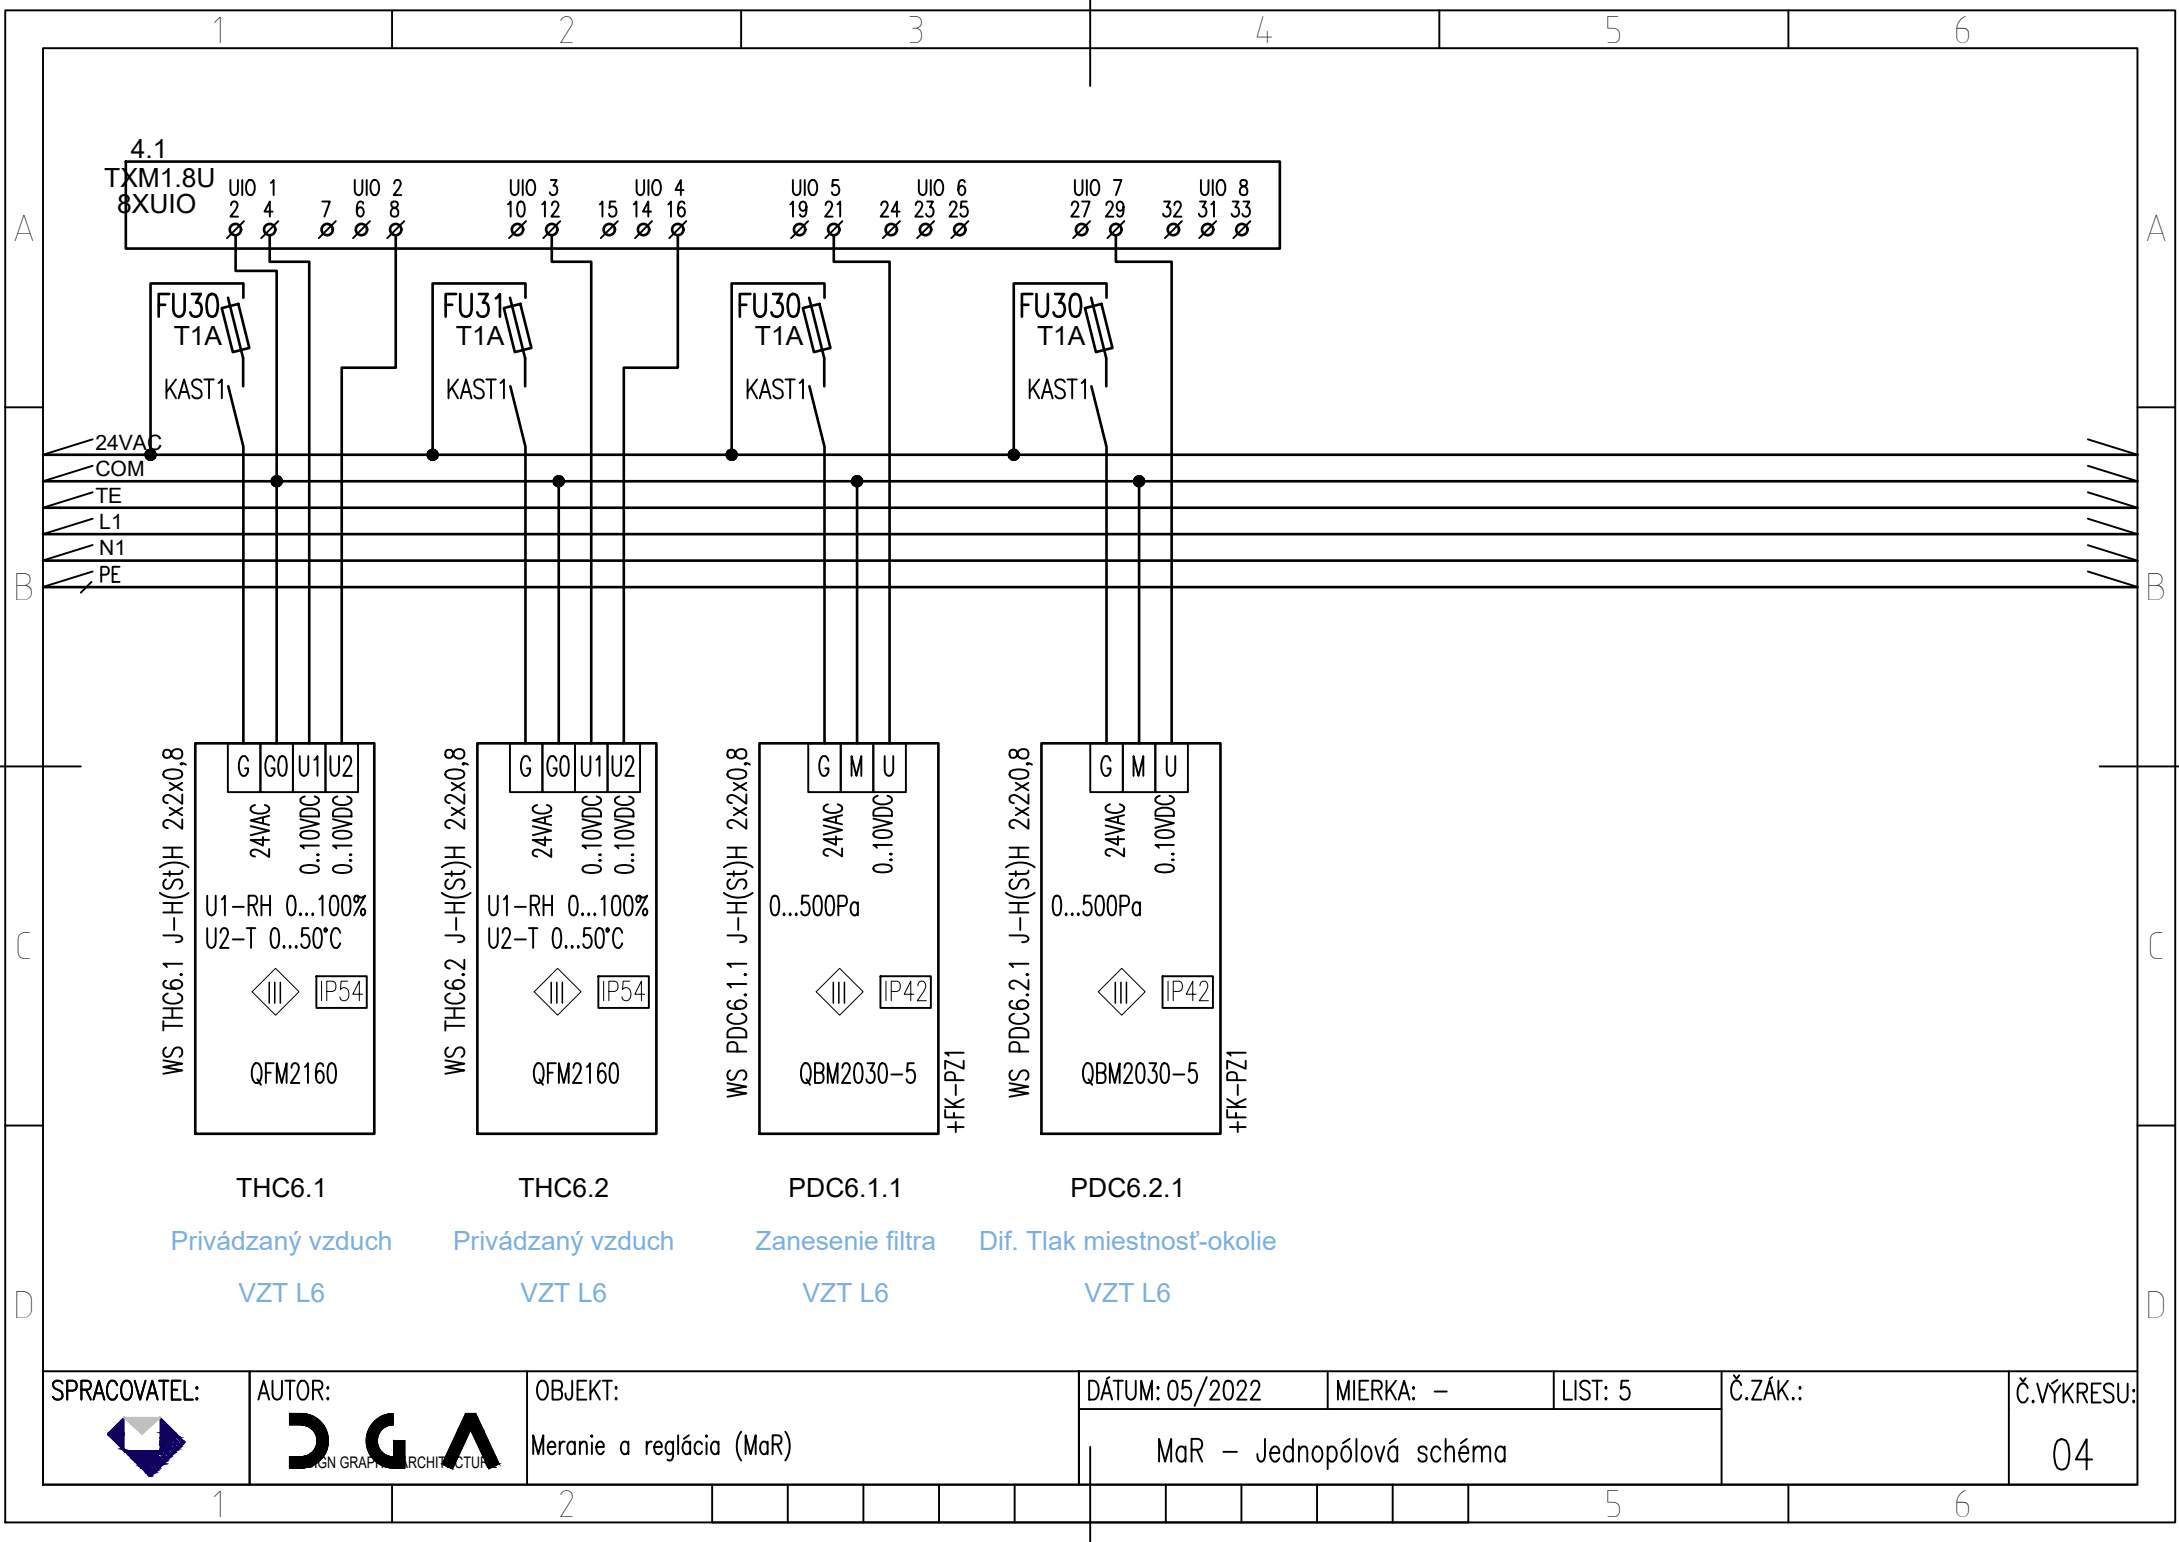

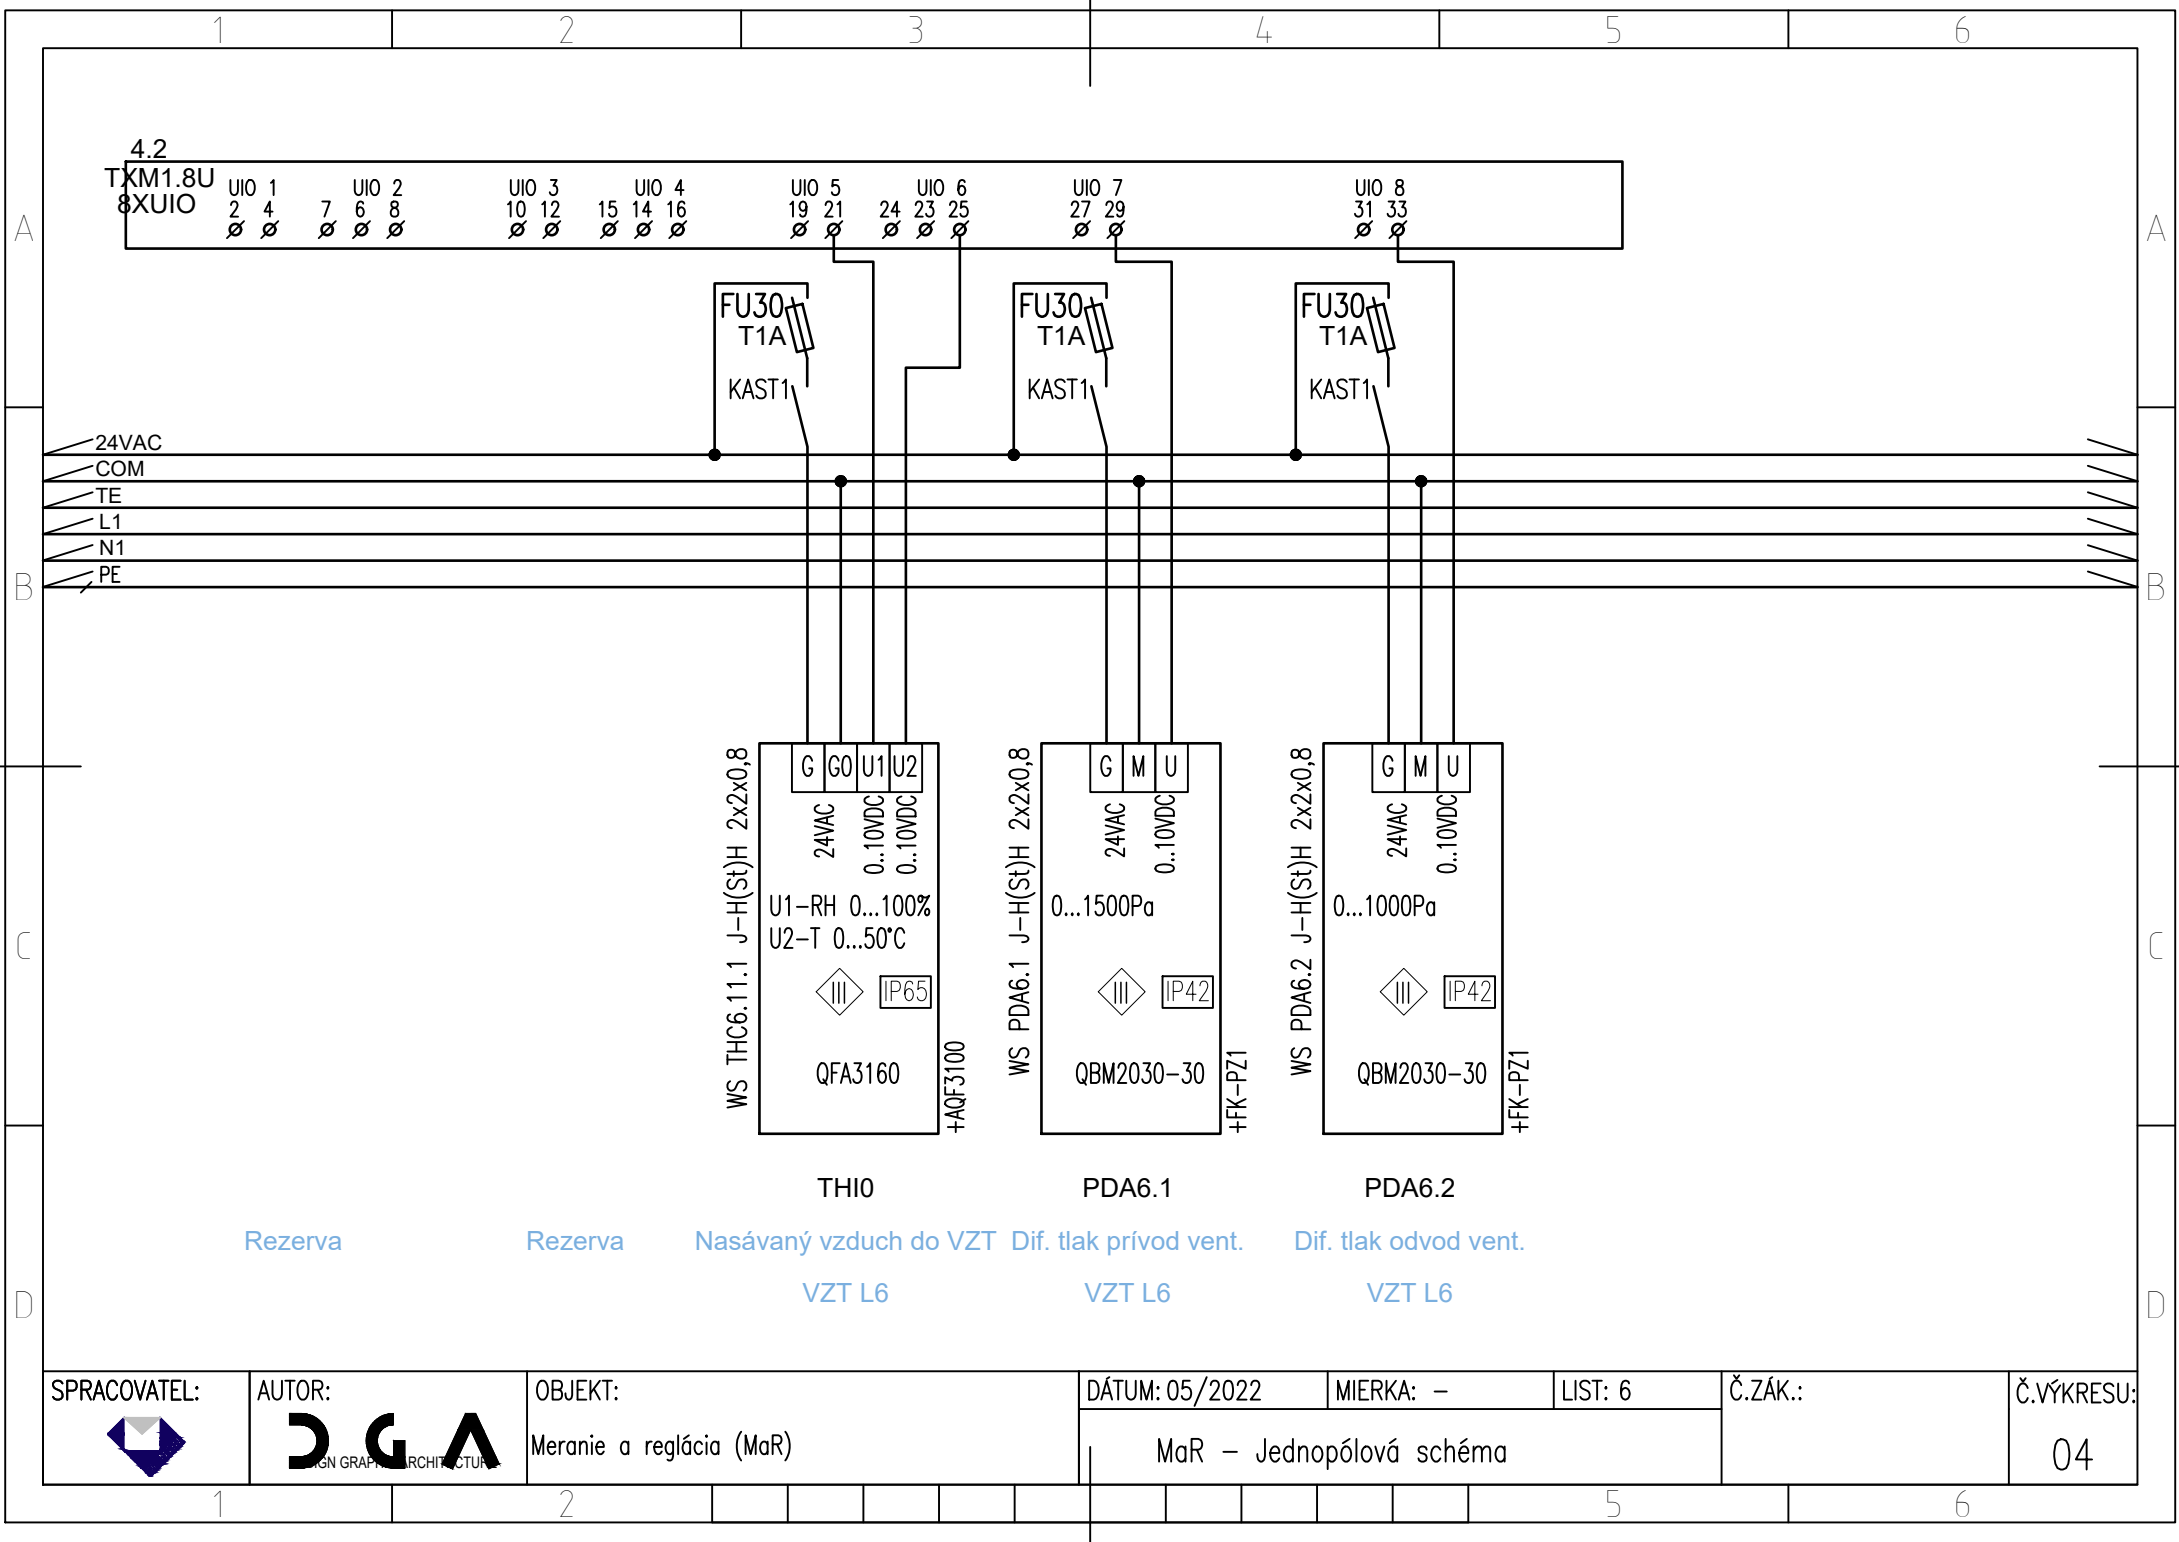

SPRACOVATEL:



AUTOR:



OBJEKT:

Meranie a reglácia (MaR)

DÁTUM: 05/2022

MIERKA: -


LIST: 6


Č.ZÁK.:


Č.VÝKRESU:


MaR - Jednopolová schéma

04

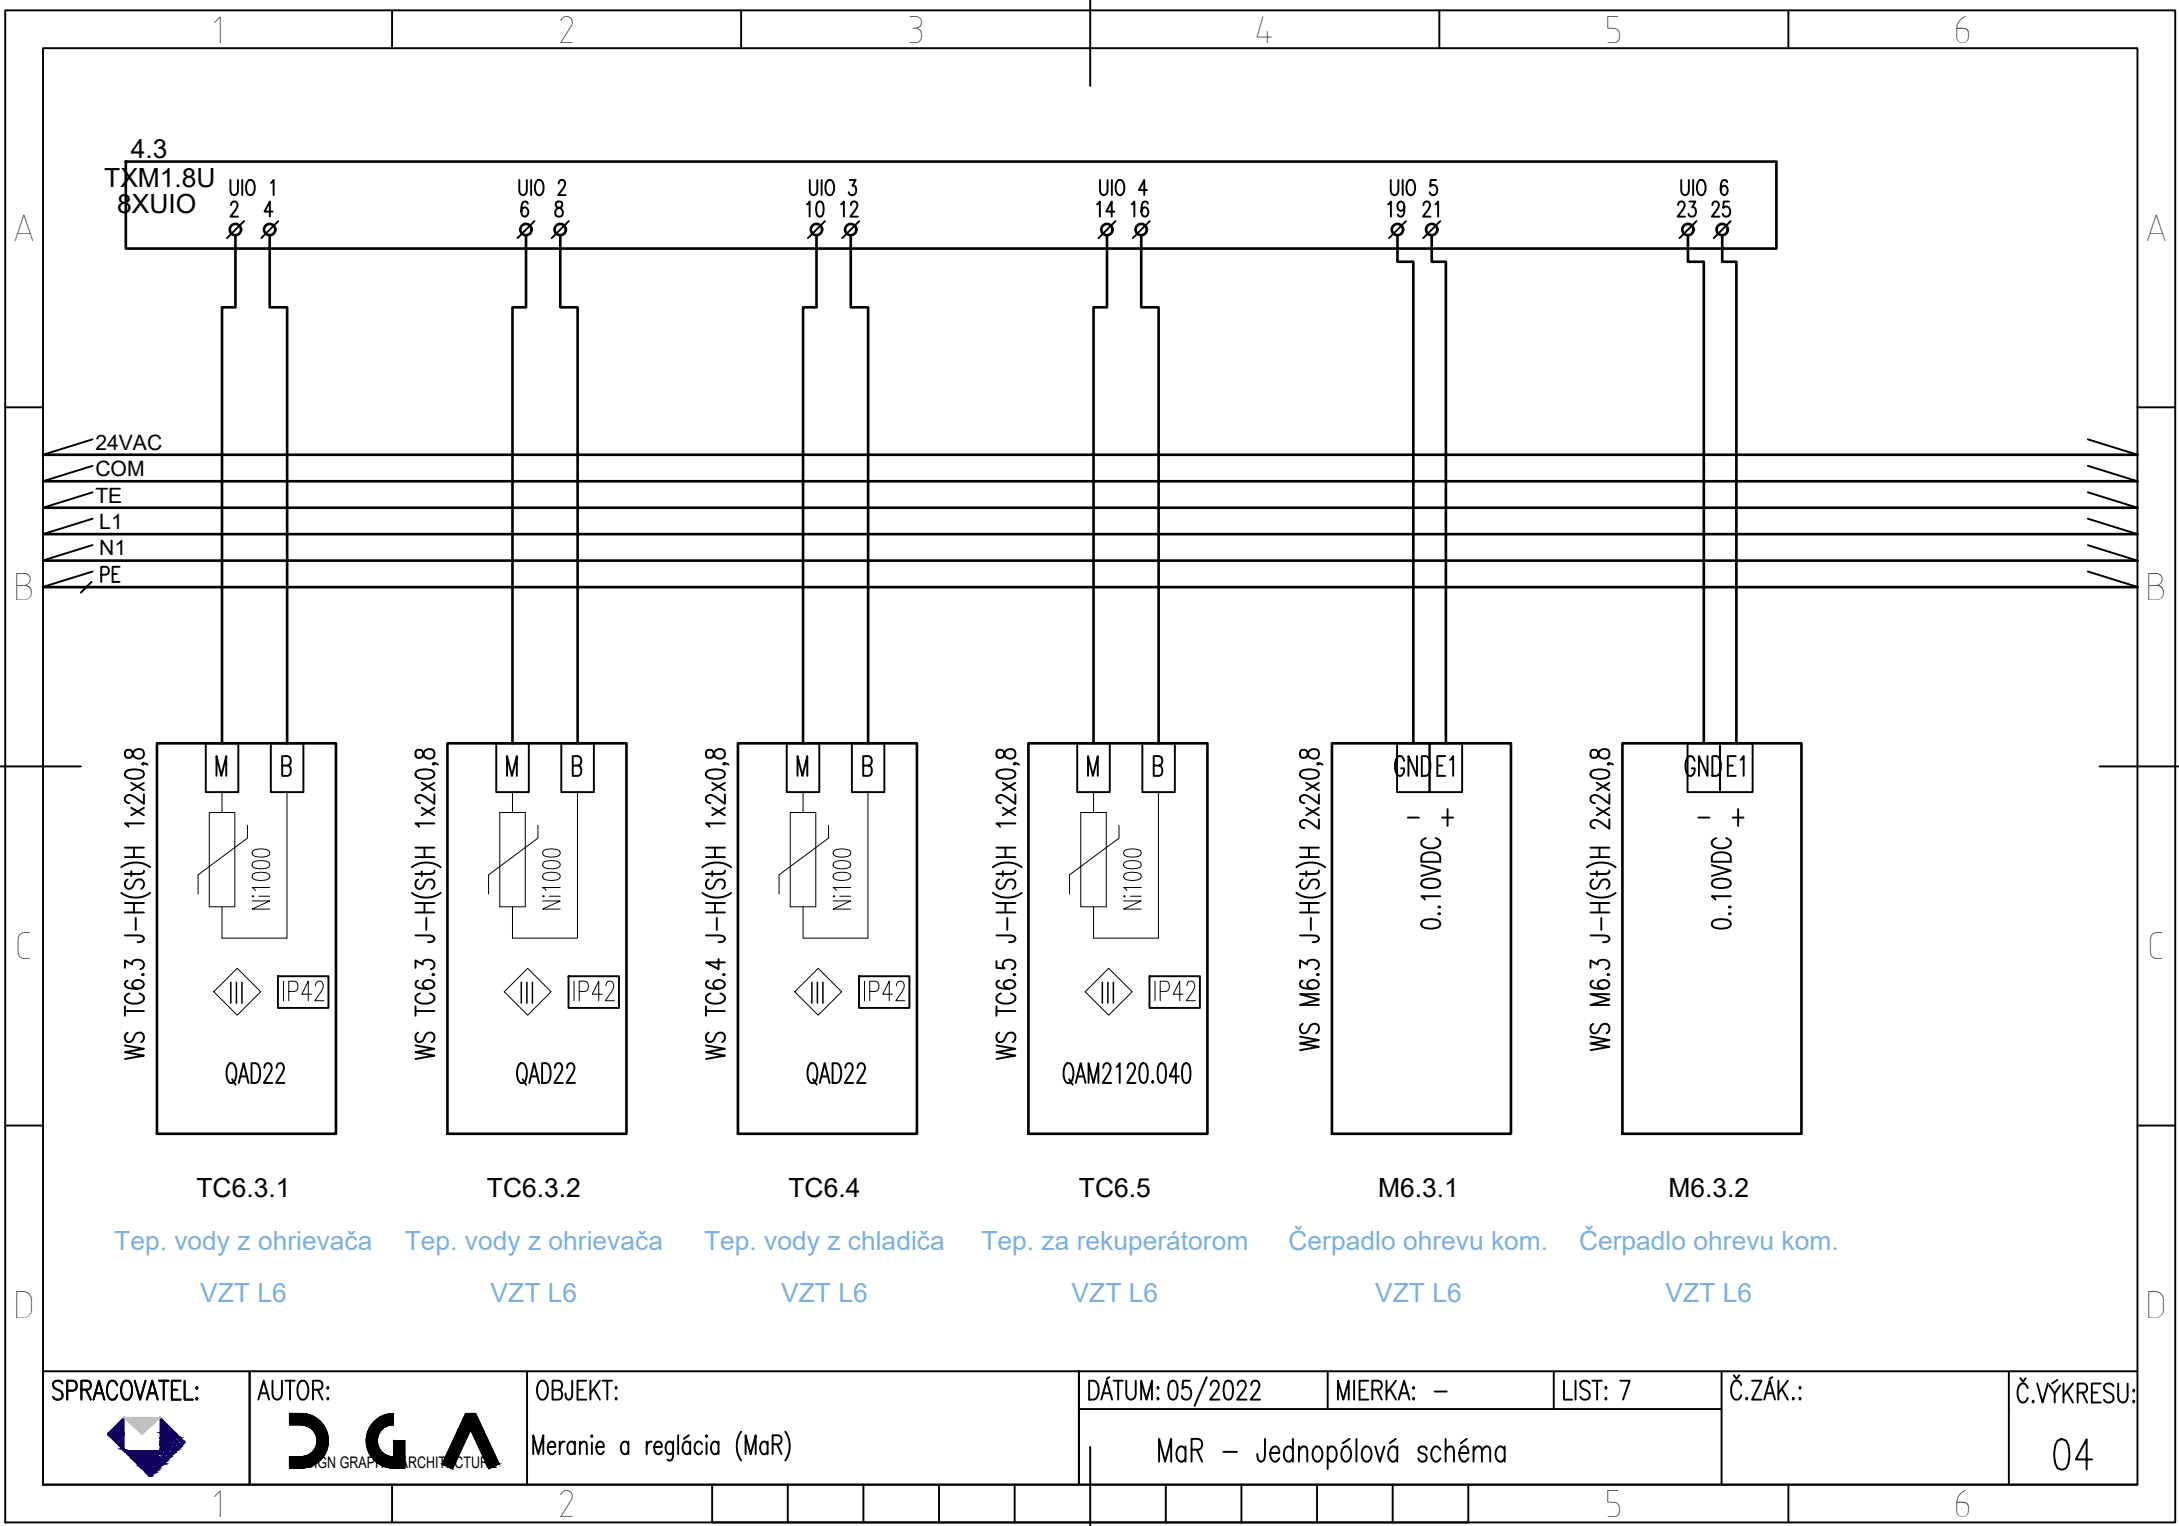

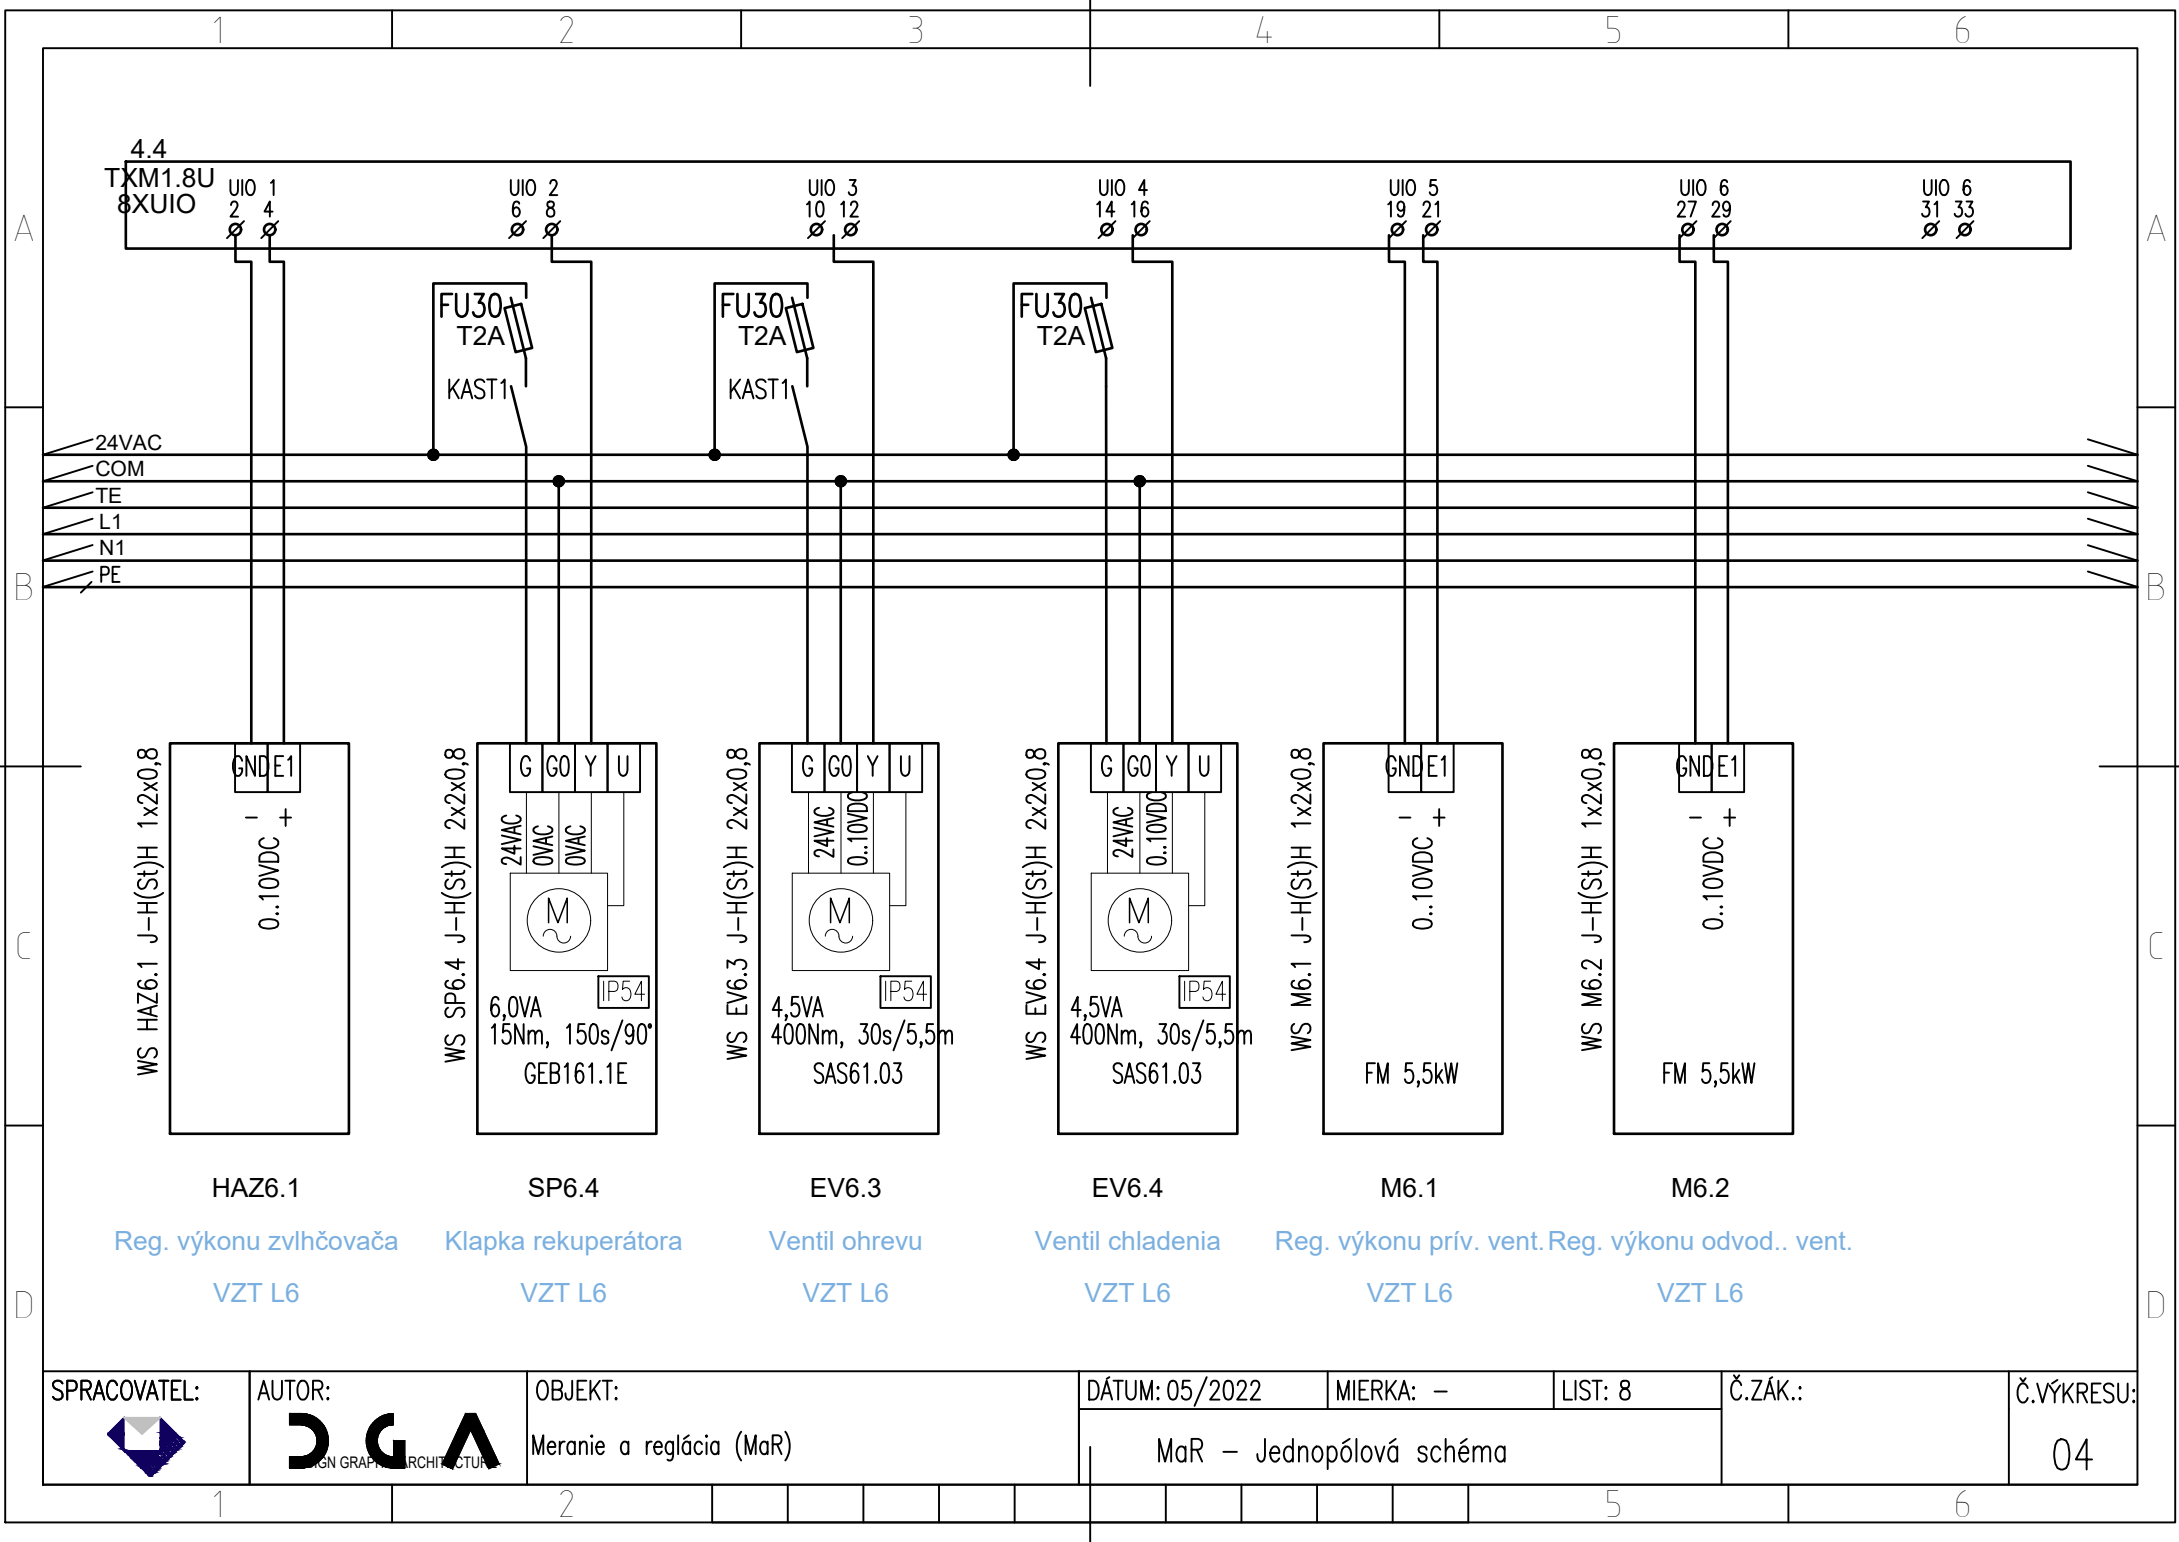

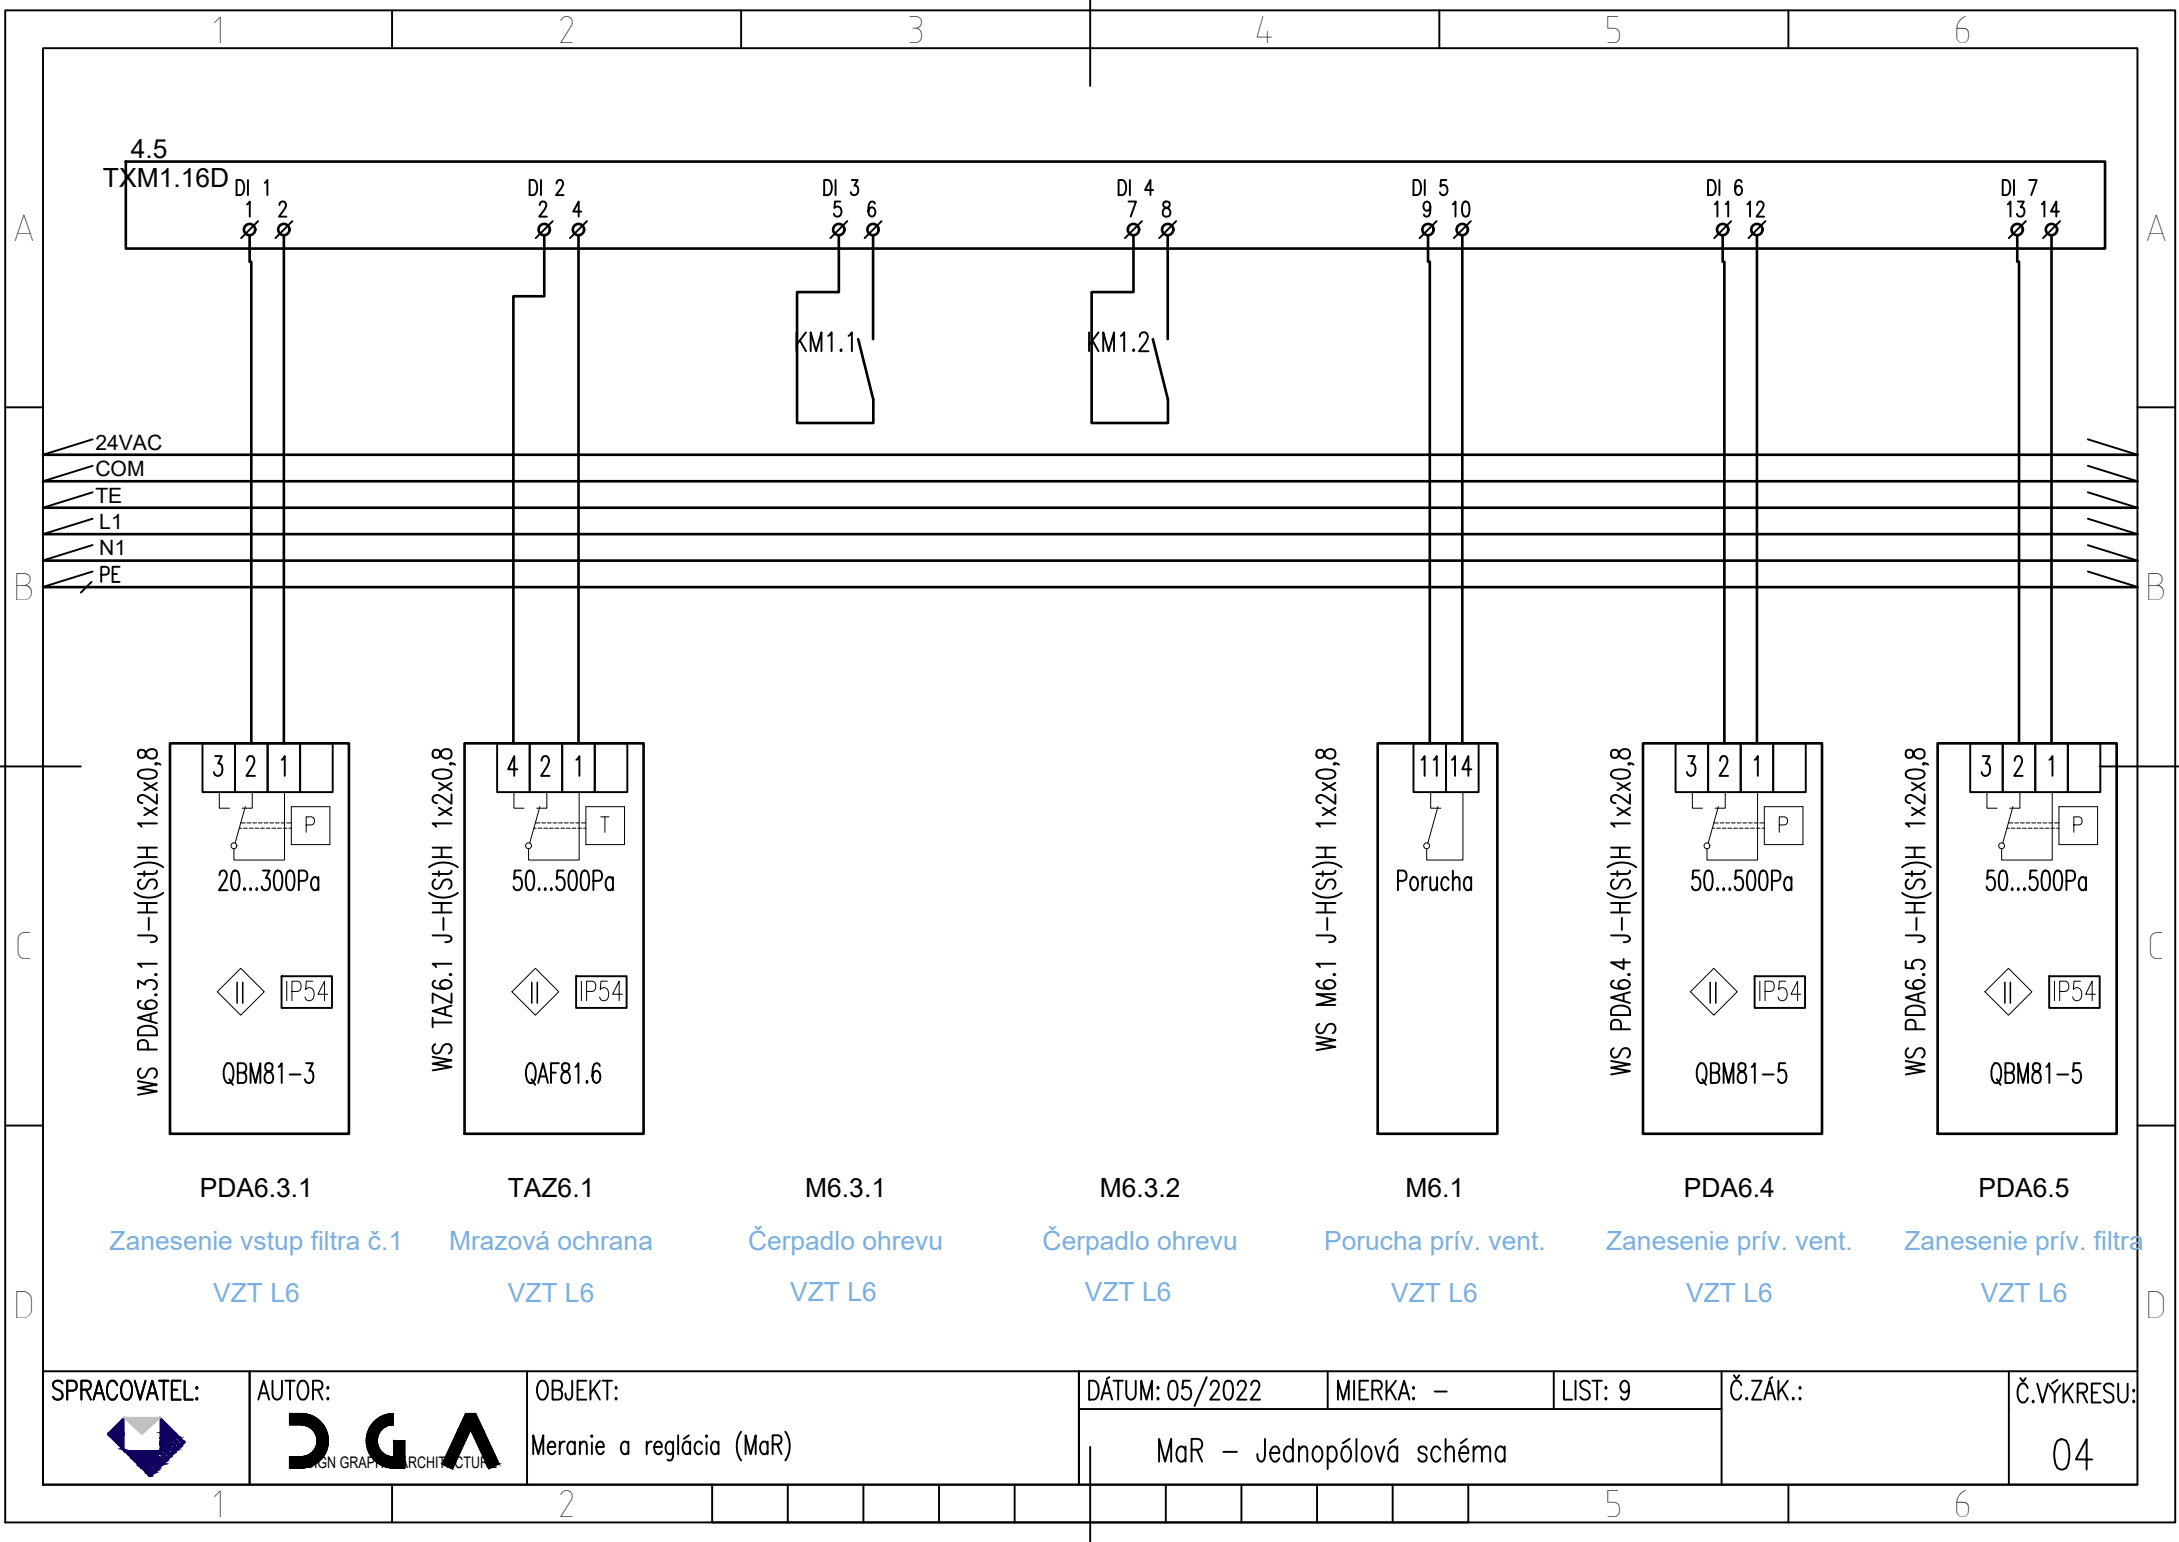

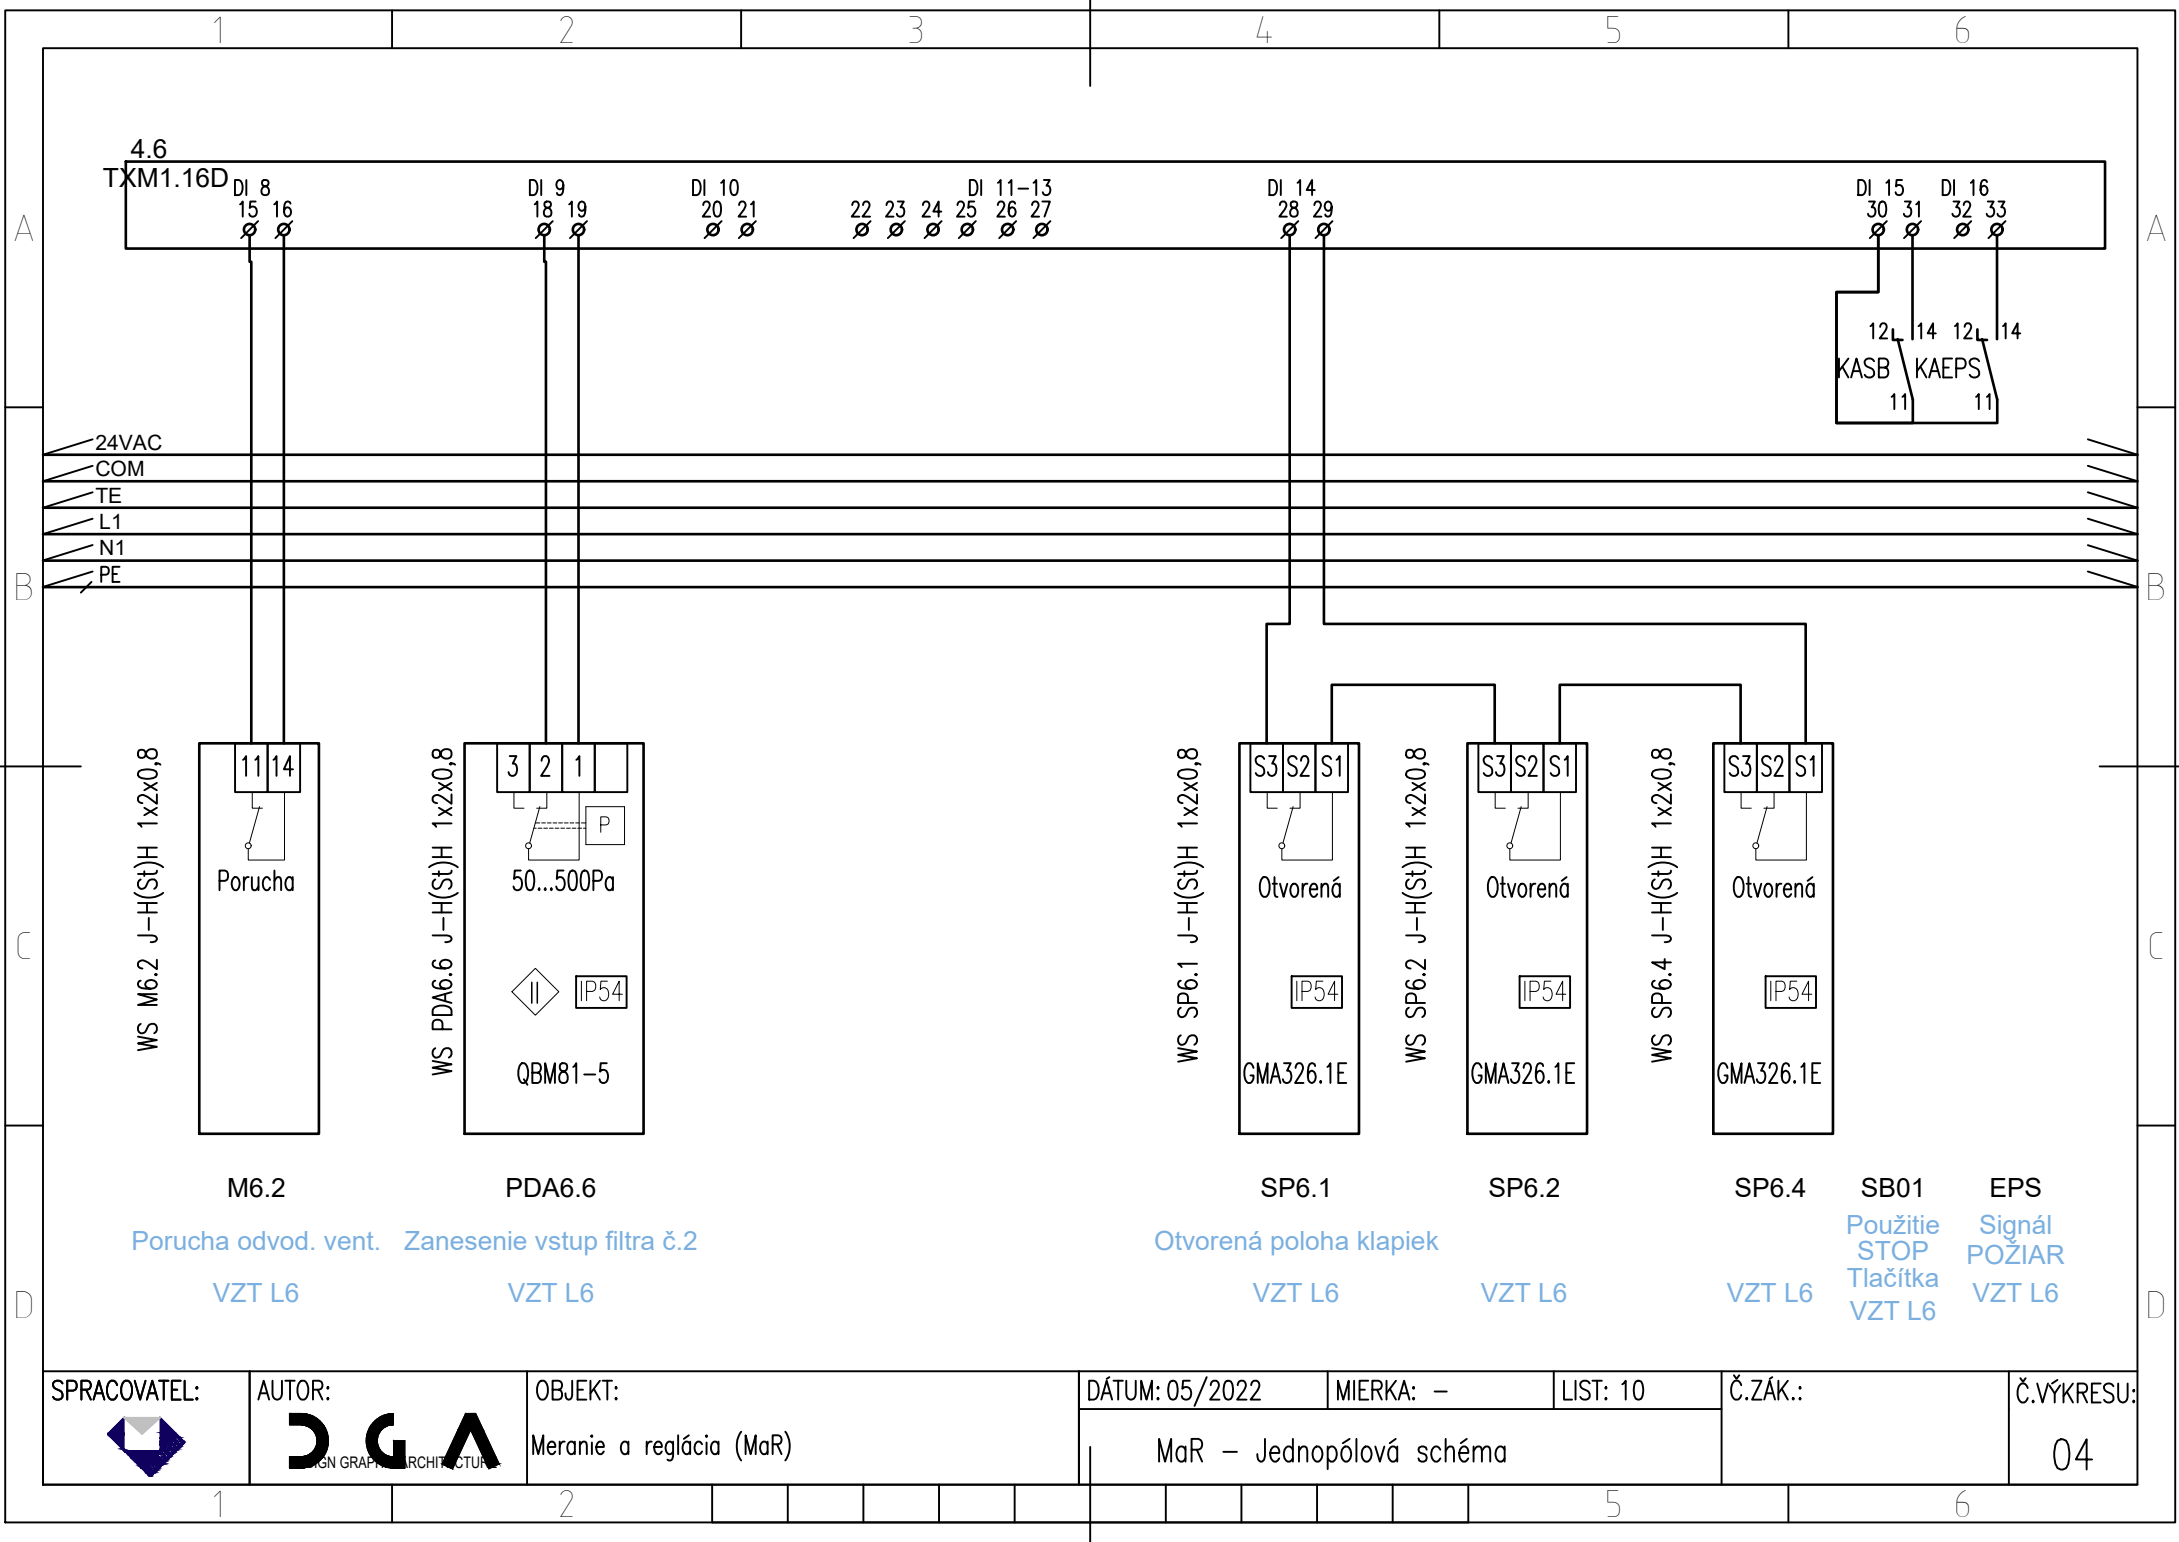

SPRACOVATEL:



AUTOR:



OBJEKT:

Meranie a reglácia (MaR)

DÁTUM: 05/2022

MIERKA: -


LIST: 10


Č.ZÁK.:


Č.VÝKRESU:



MaR - Jednopolová schéma

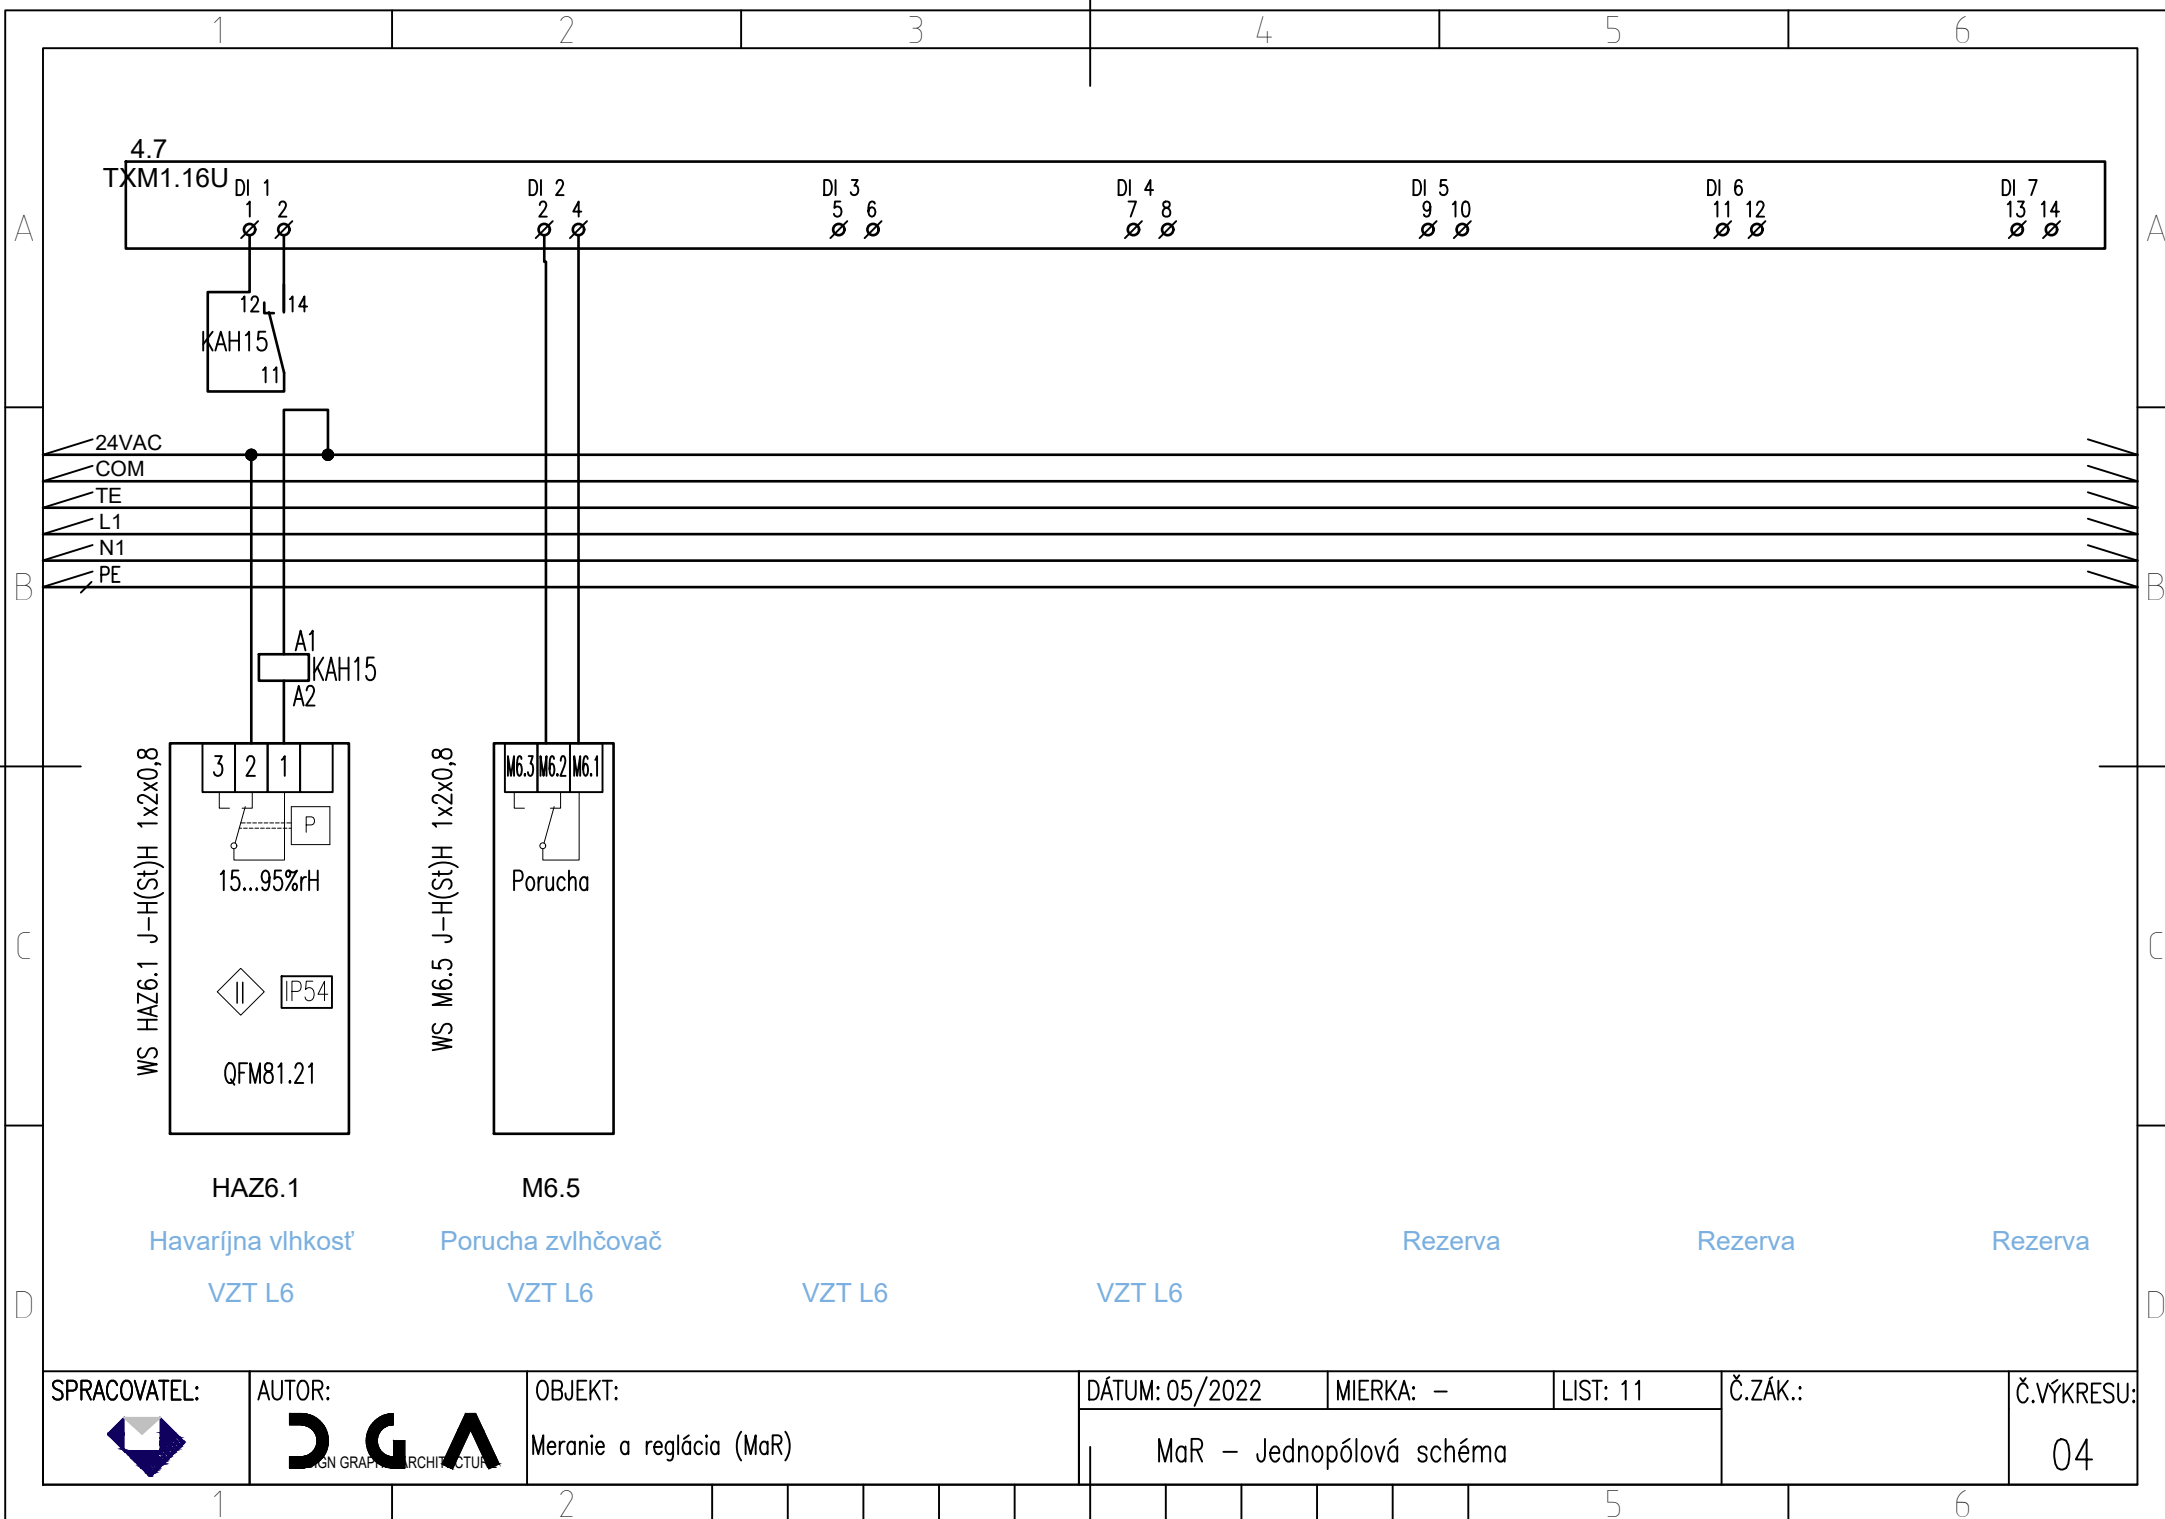04

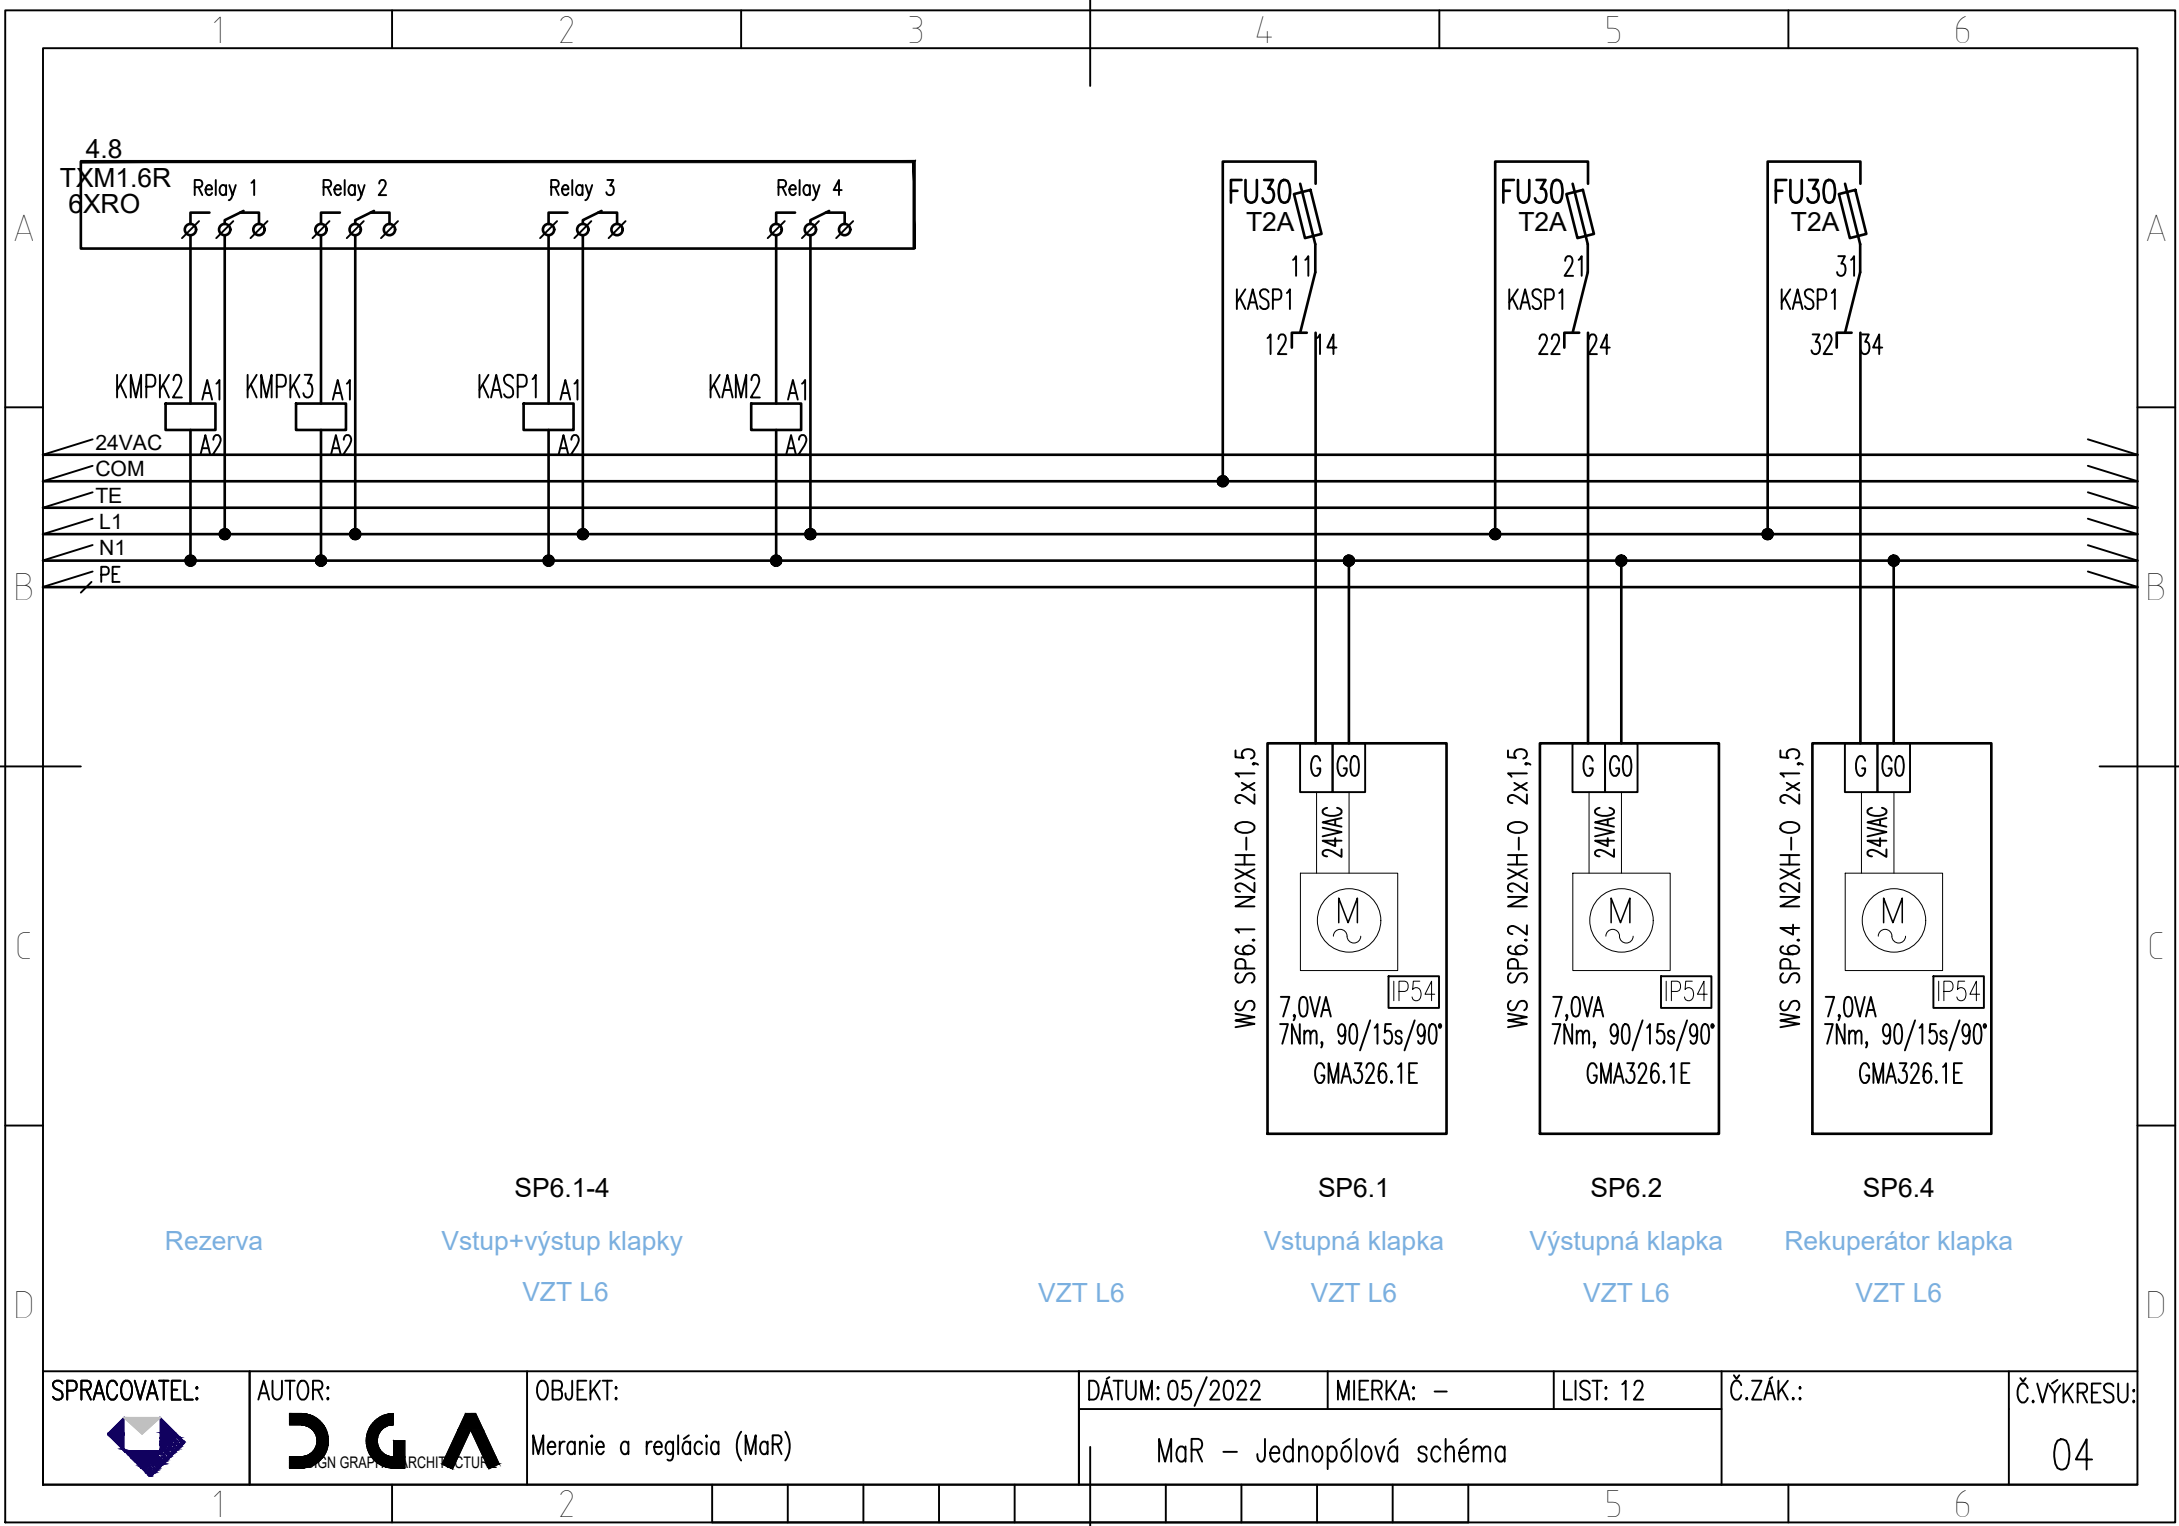

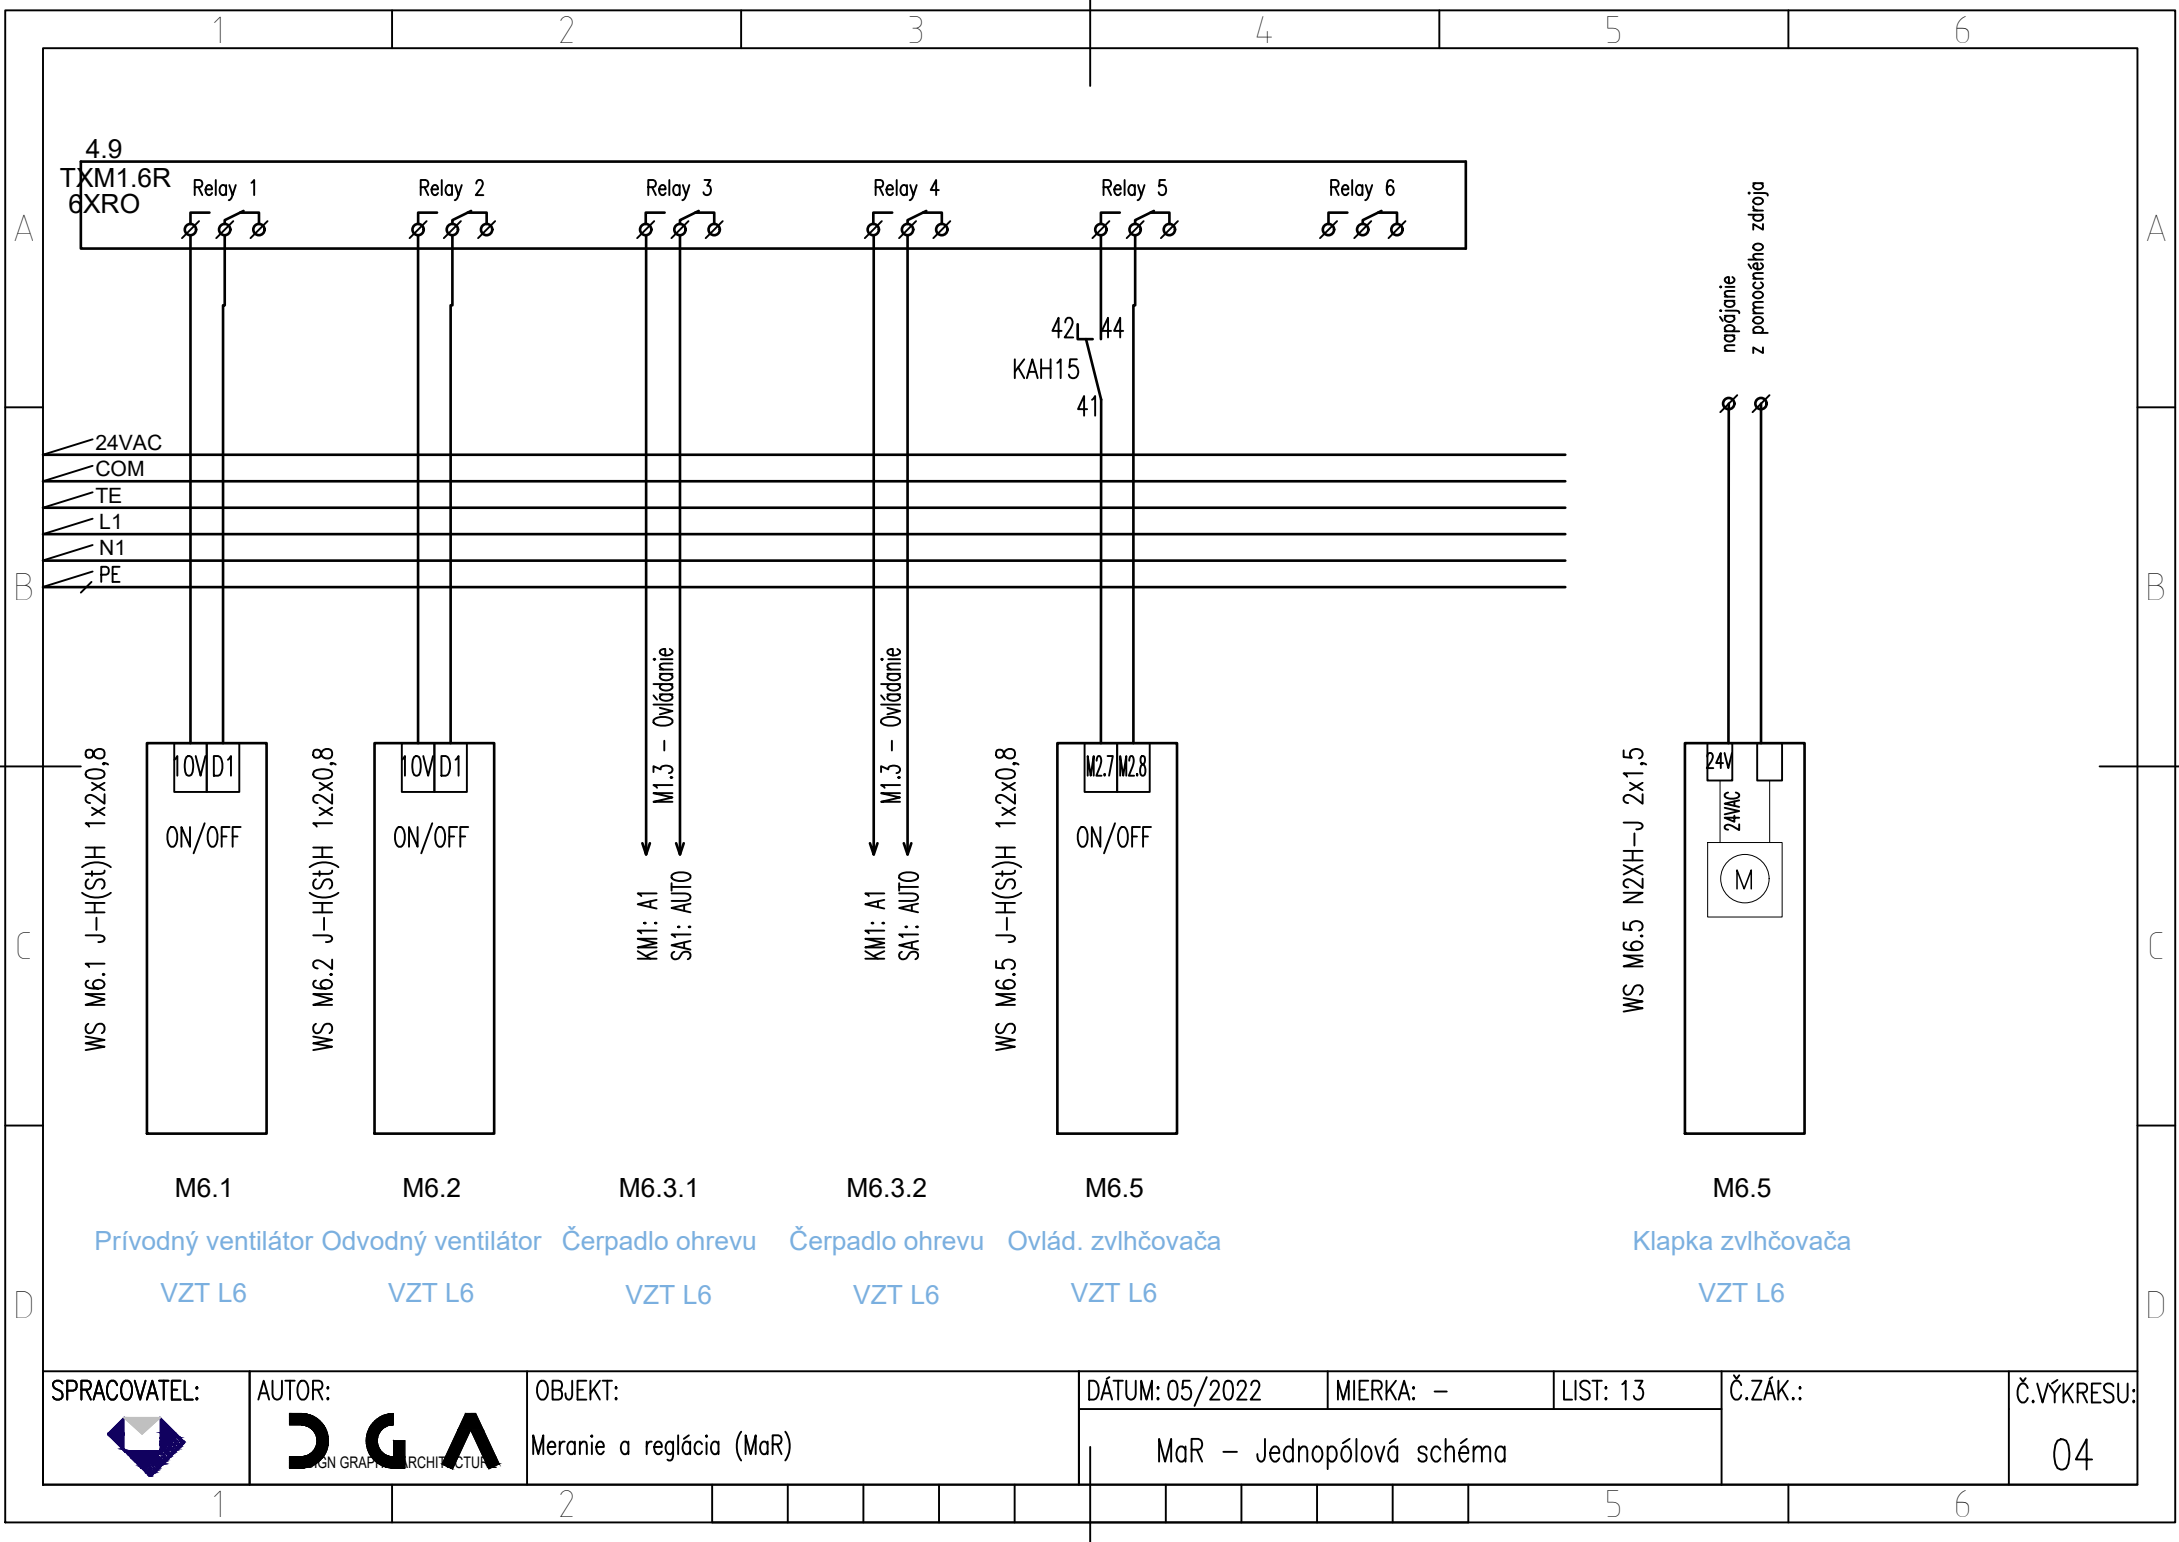





SPRACOVATEL:	AUTOR:	OBJEKT:	DÁTUM: 05/2022	MIERKA: –	LIST: 13	Č.ZÁK.:	Č.VÝKRESU:
		Meranie a reglácia (MaR)	MaR – Jednopolová schéma				04





Meranie a reglácia (MaR)

04

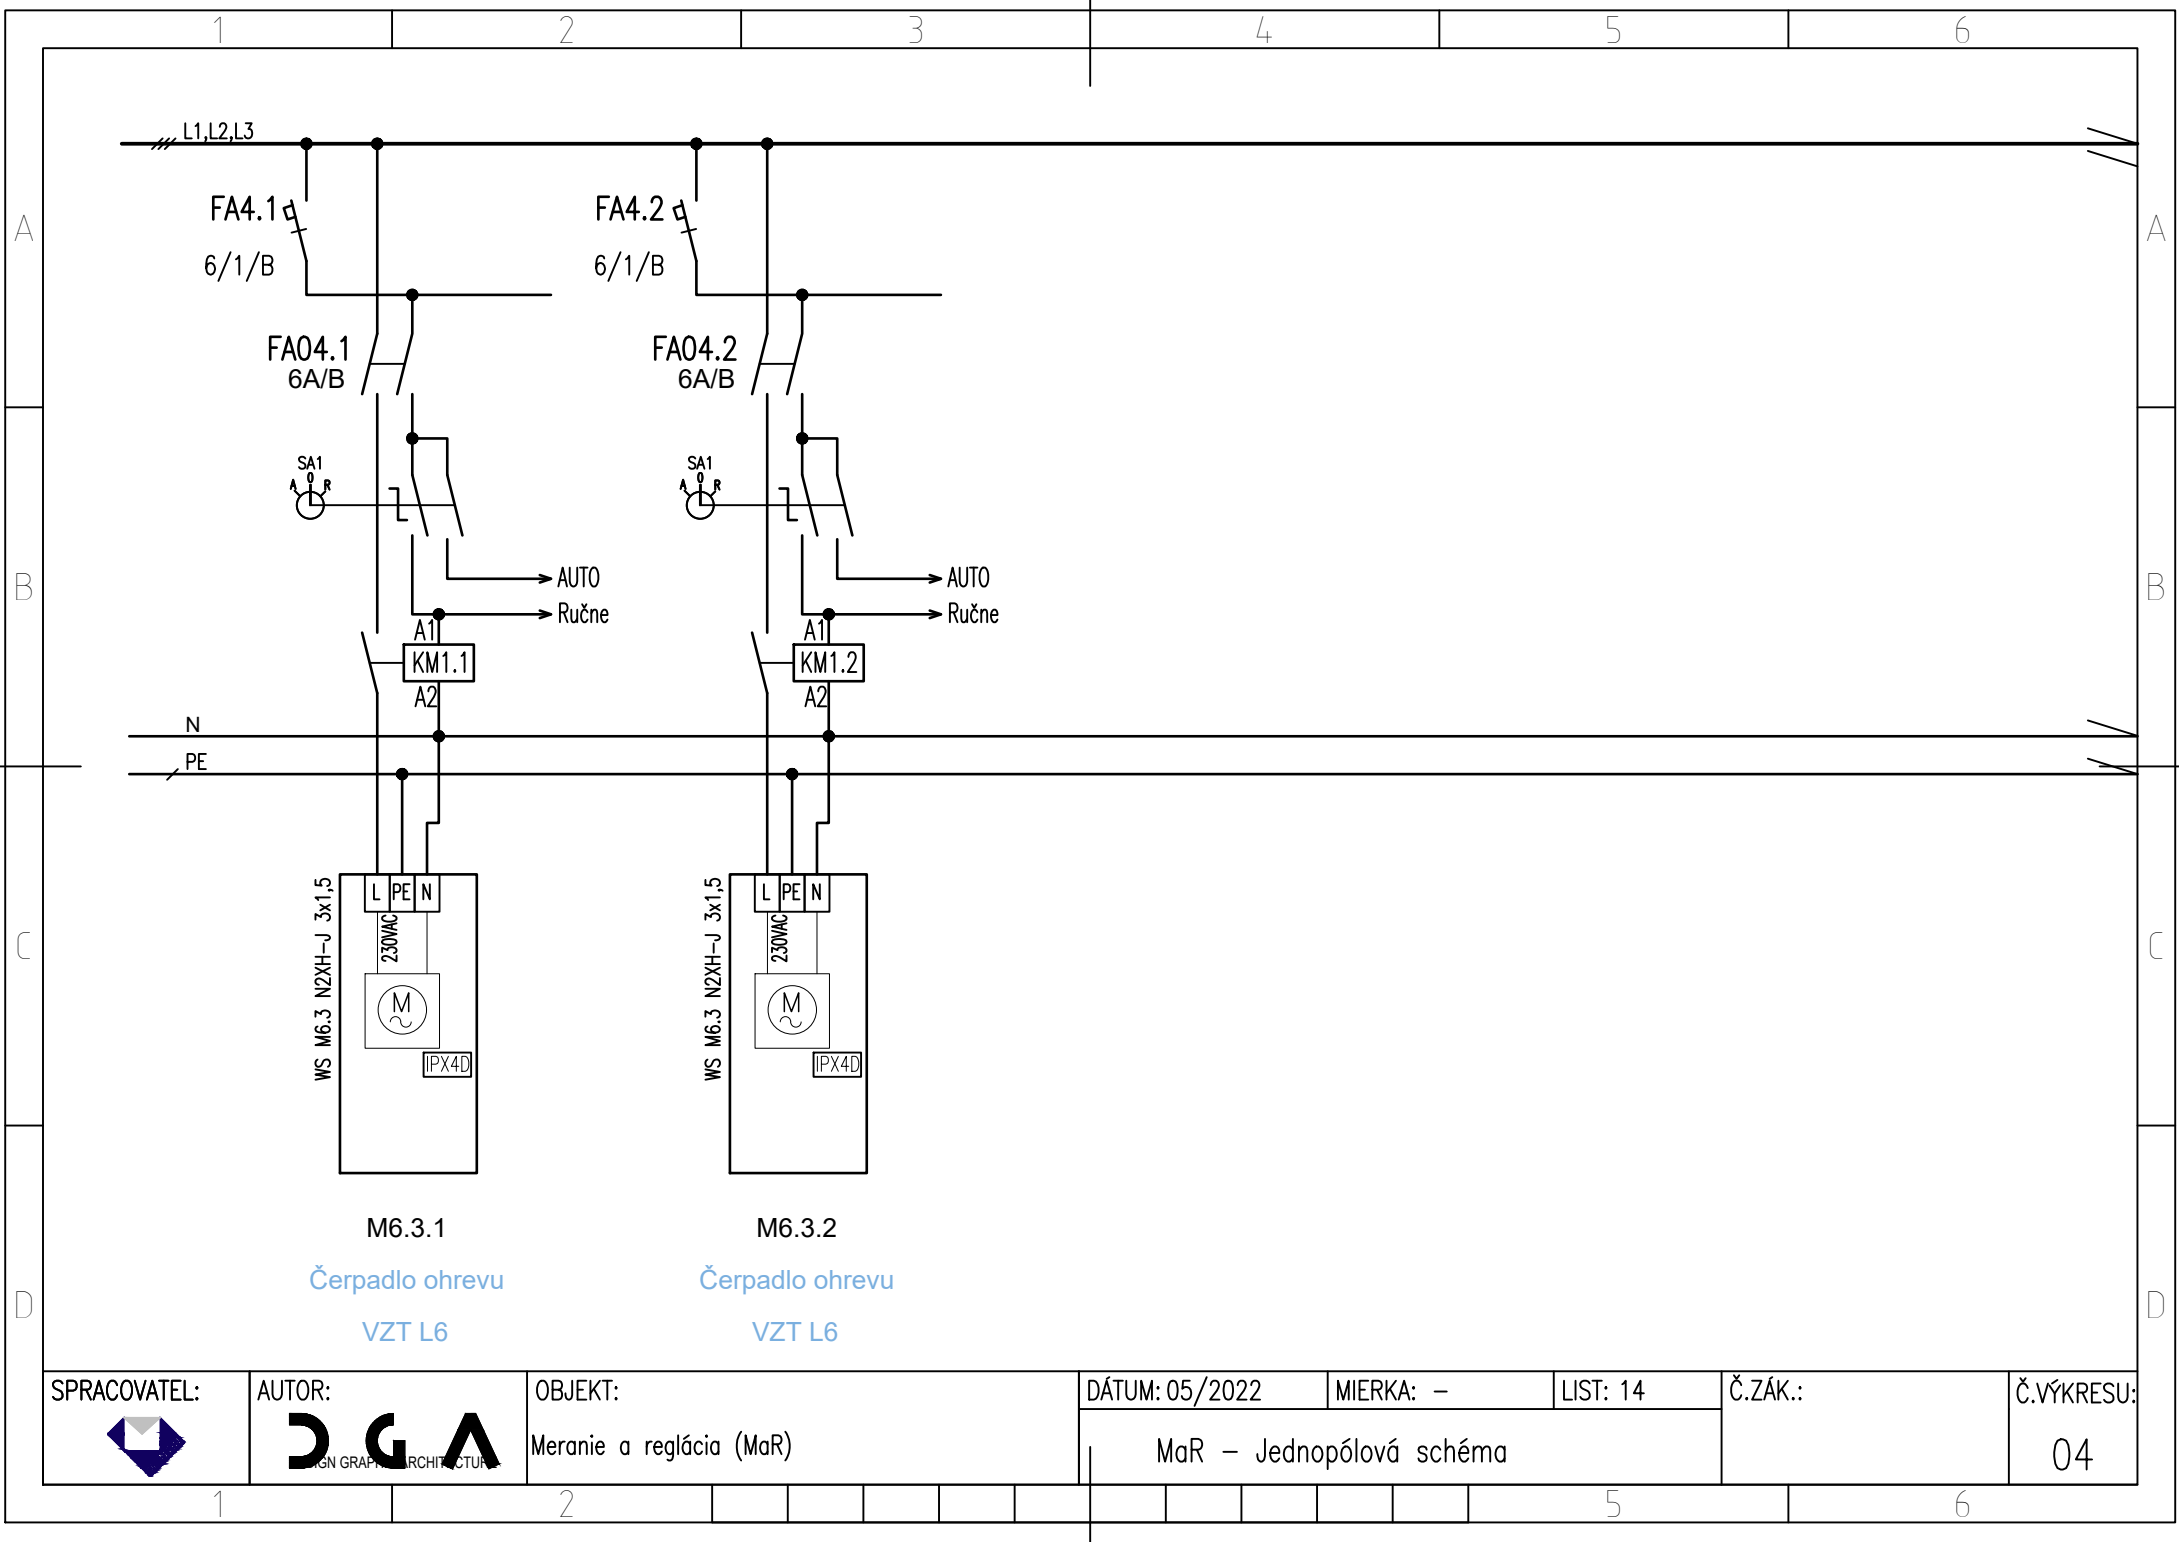

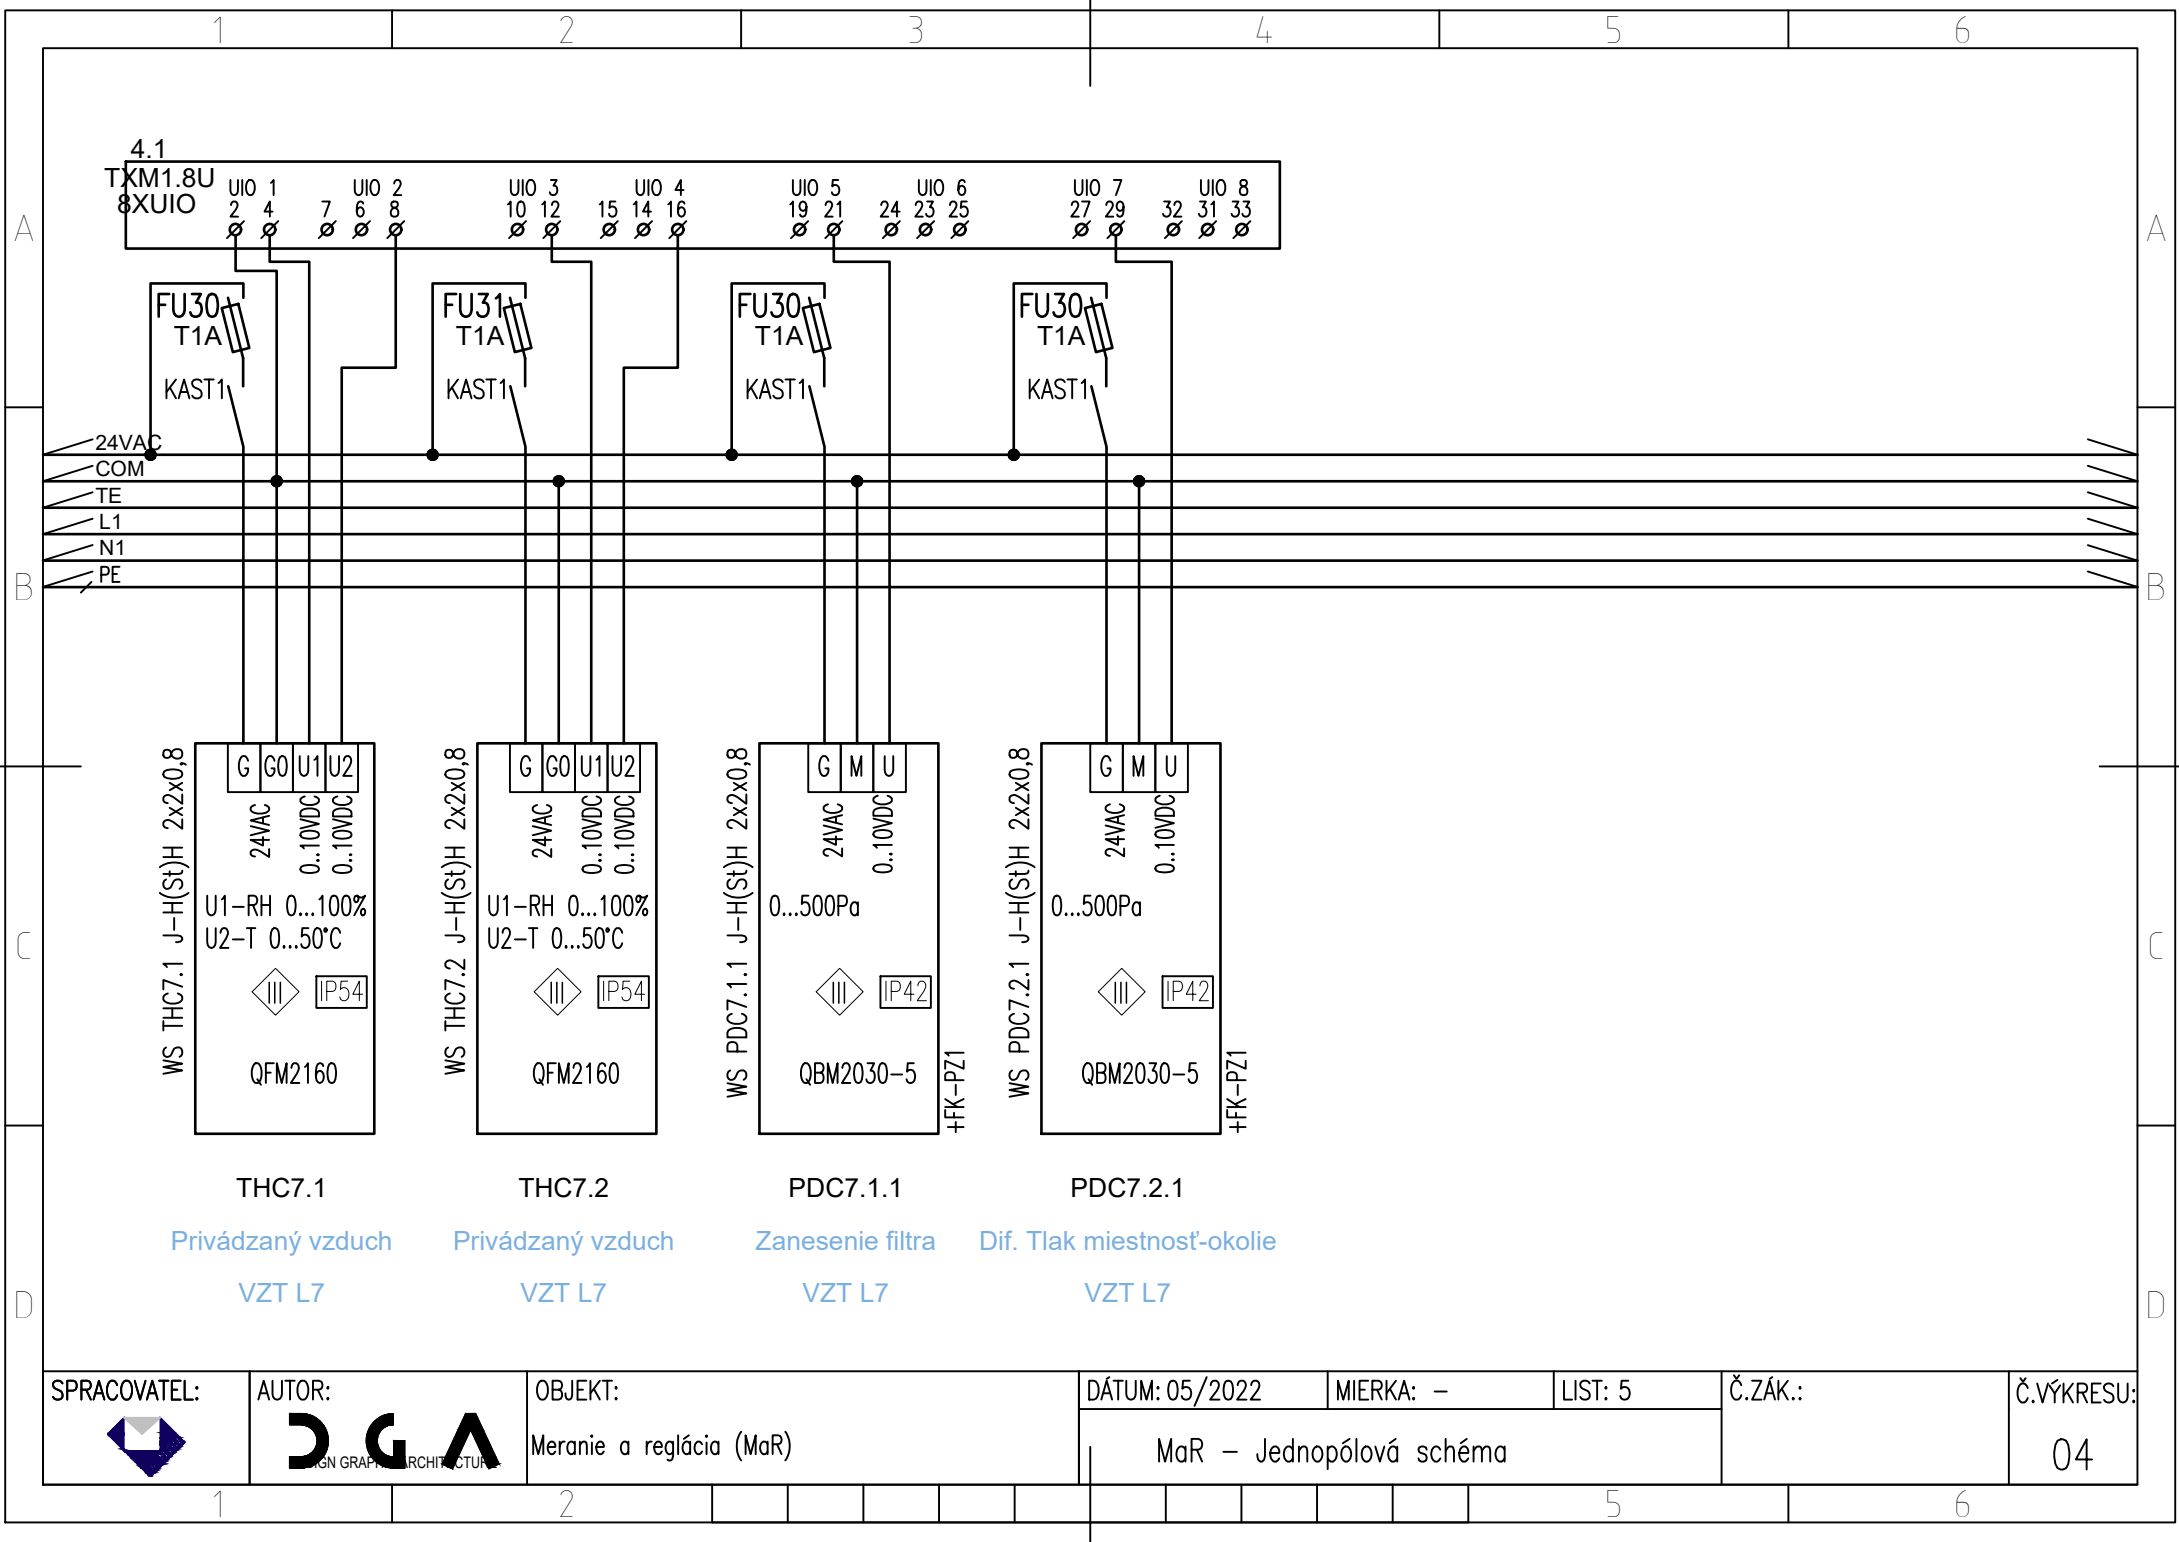

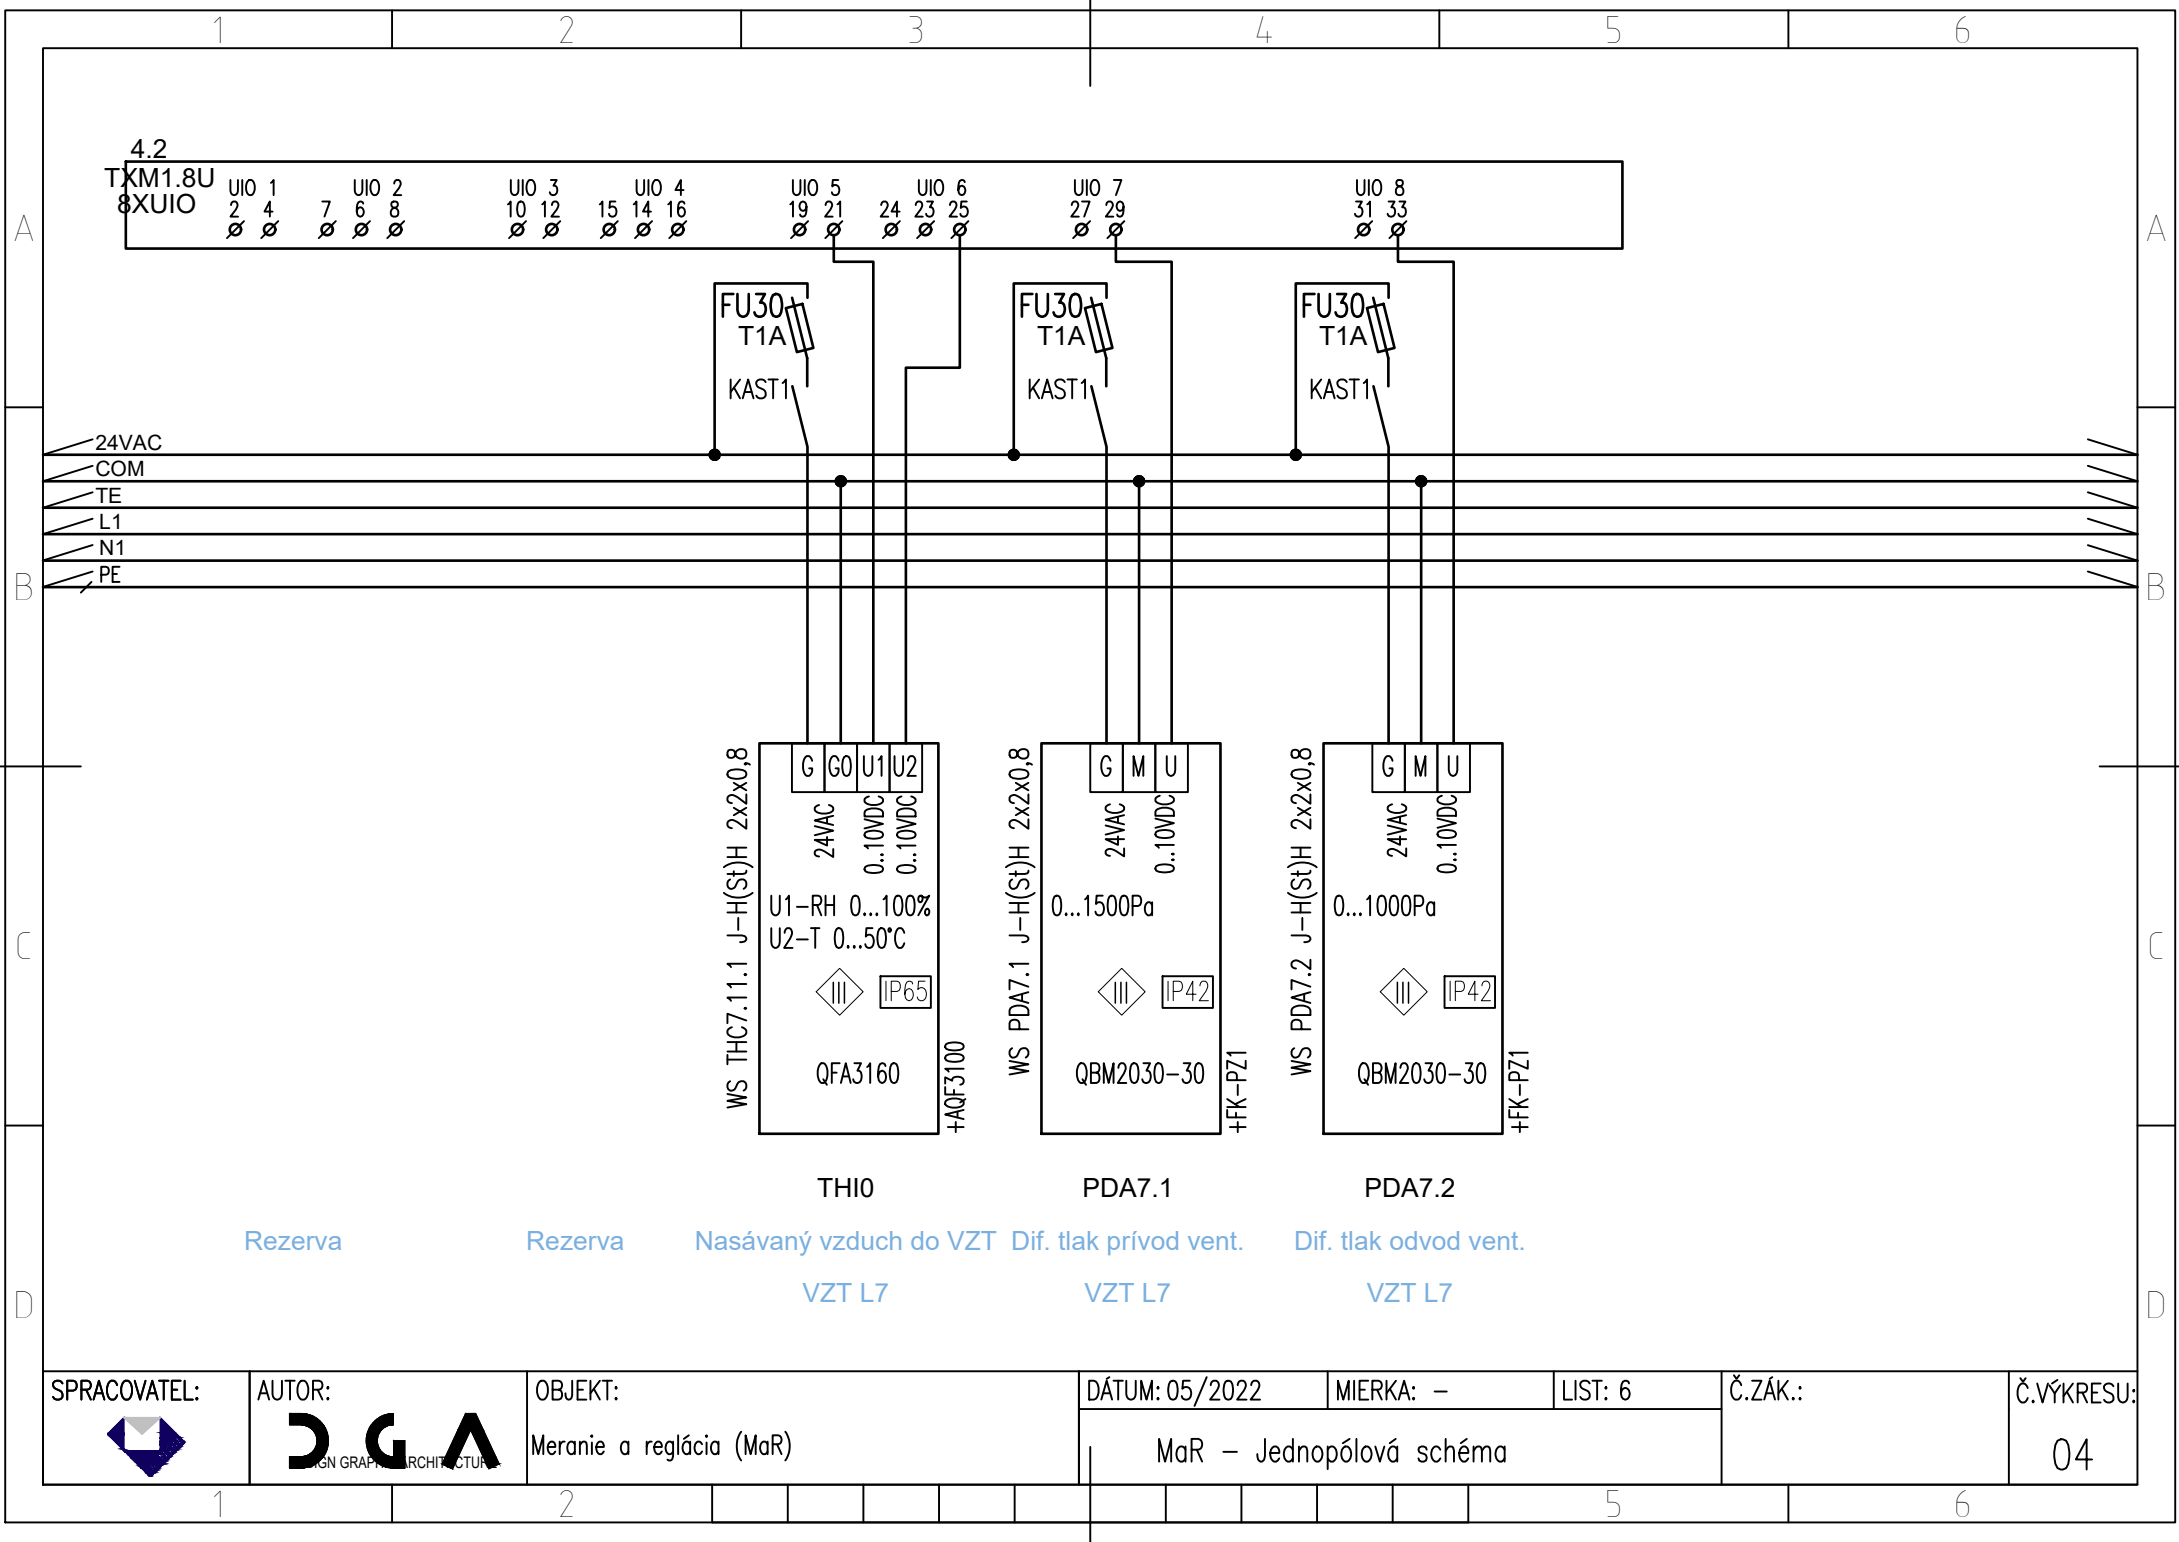

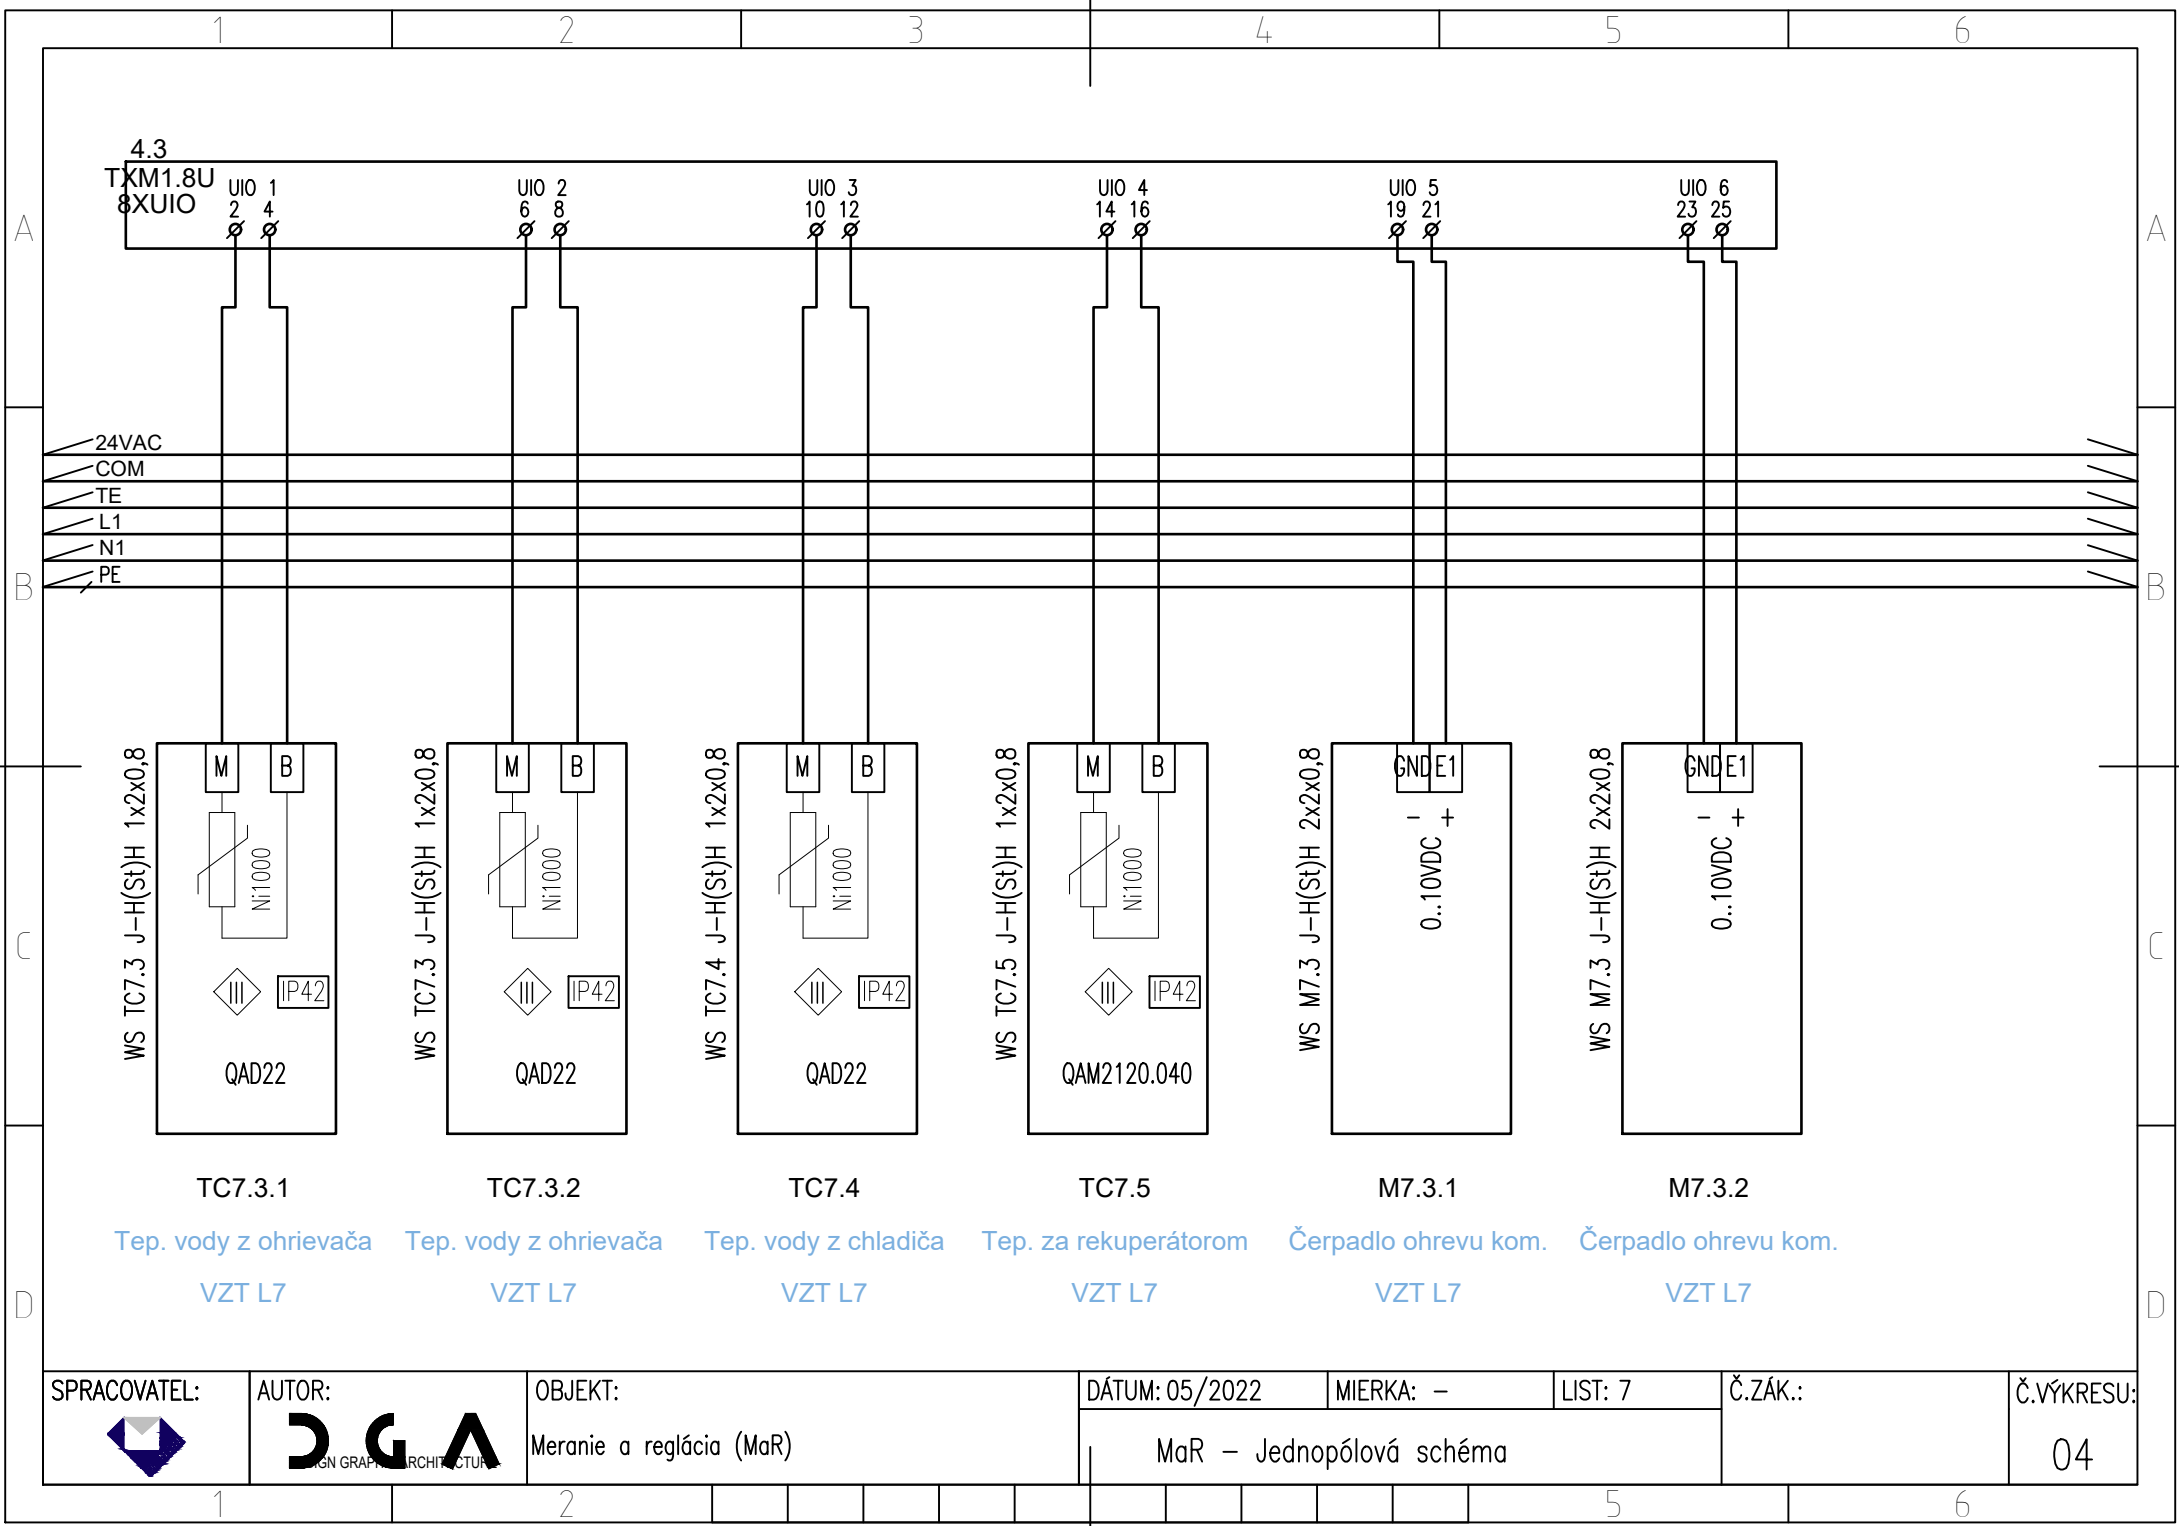

4.3
TKM1.8U
8XUIO

UIO 1
2 4

UIO 2
6 8


UIO 3
10 12

UIO 4
14 16

UIO 5
19 21


UIO 6
23 25

24VAC
COM
TE
L1
N1
PE

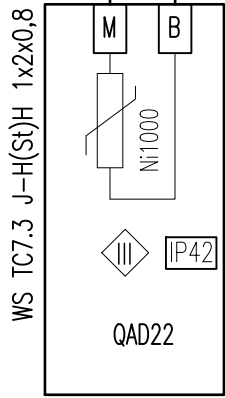


TC7.3.1

Tep. vody z ohrievača
VZT L7

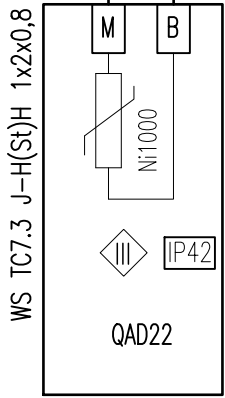


TC7.3.2

Tep. vody z ohrievača
VZT L7

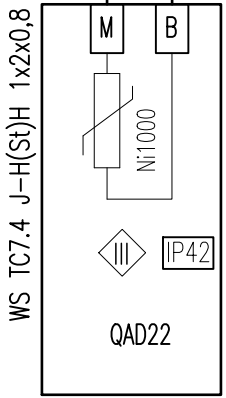


TC7.4

Tep. vody z chladiča
VZT L7

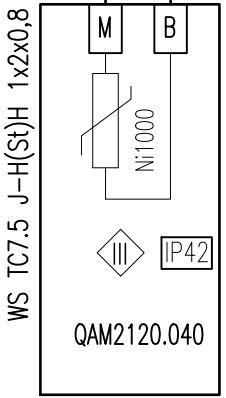


TC7.5

Tep. za rekuperátorom
VZT L7

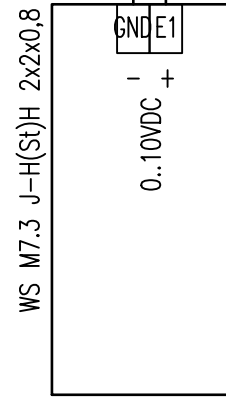

M7.3.1


Čerpadlo ohrevu kom.
VZT L7

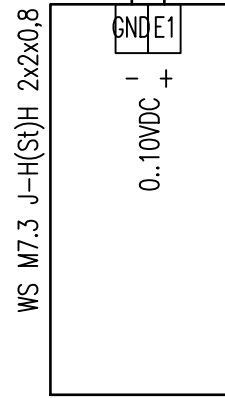

M7.3.2

Čerpadlo ohrevu kom.
VZT L7

SPRACOVATEL:	AUTOR:	OBJEKT:	DÁTUM: 05/2022	MIERKA: -	LIST: 7	Č.ZÁK.:	Č.VÝKRESU:
		Meranie a reglácia (MaR)	MaR - Jednopolová schéma				04

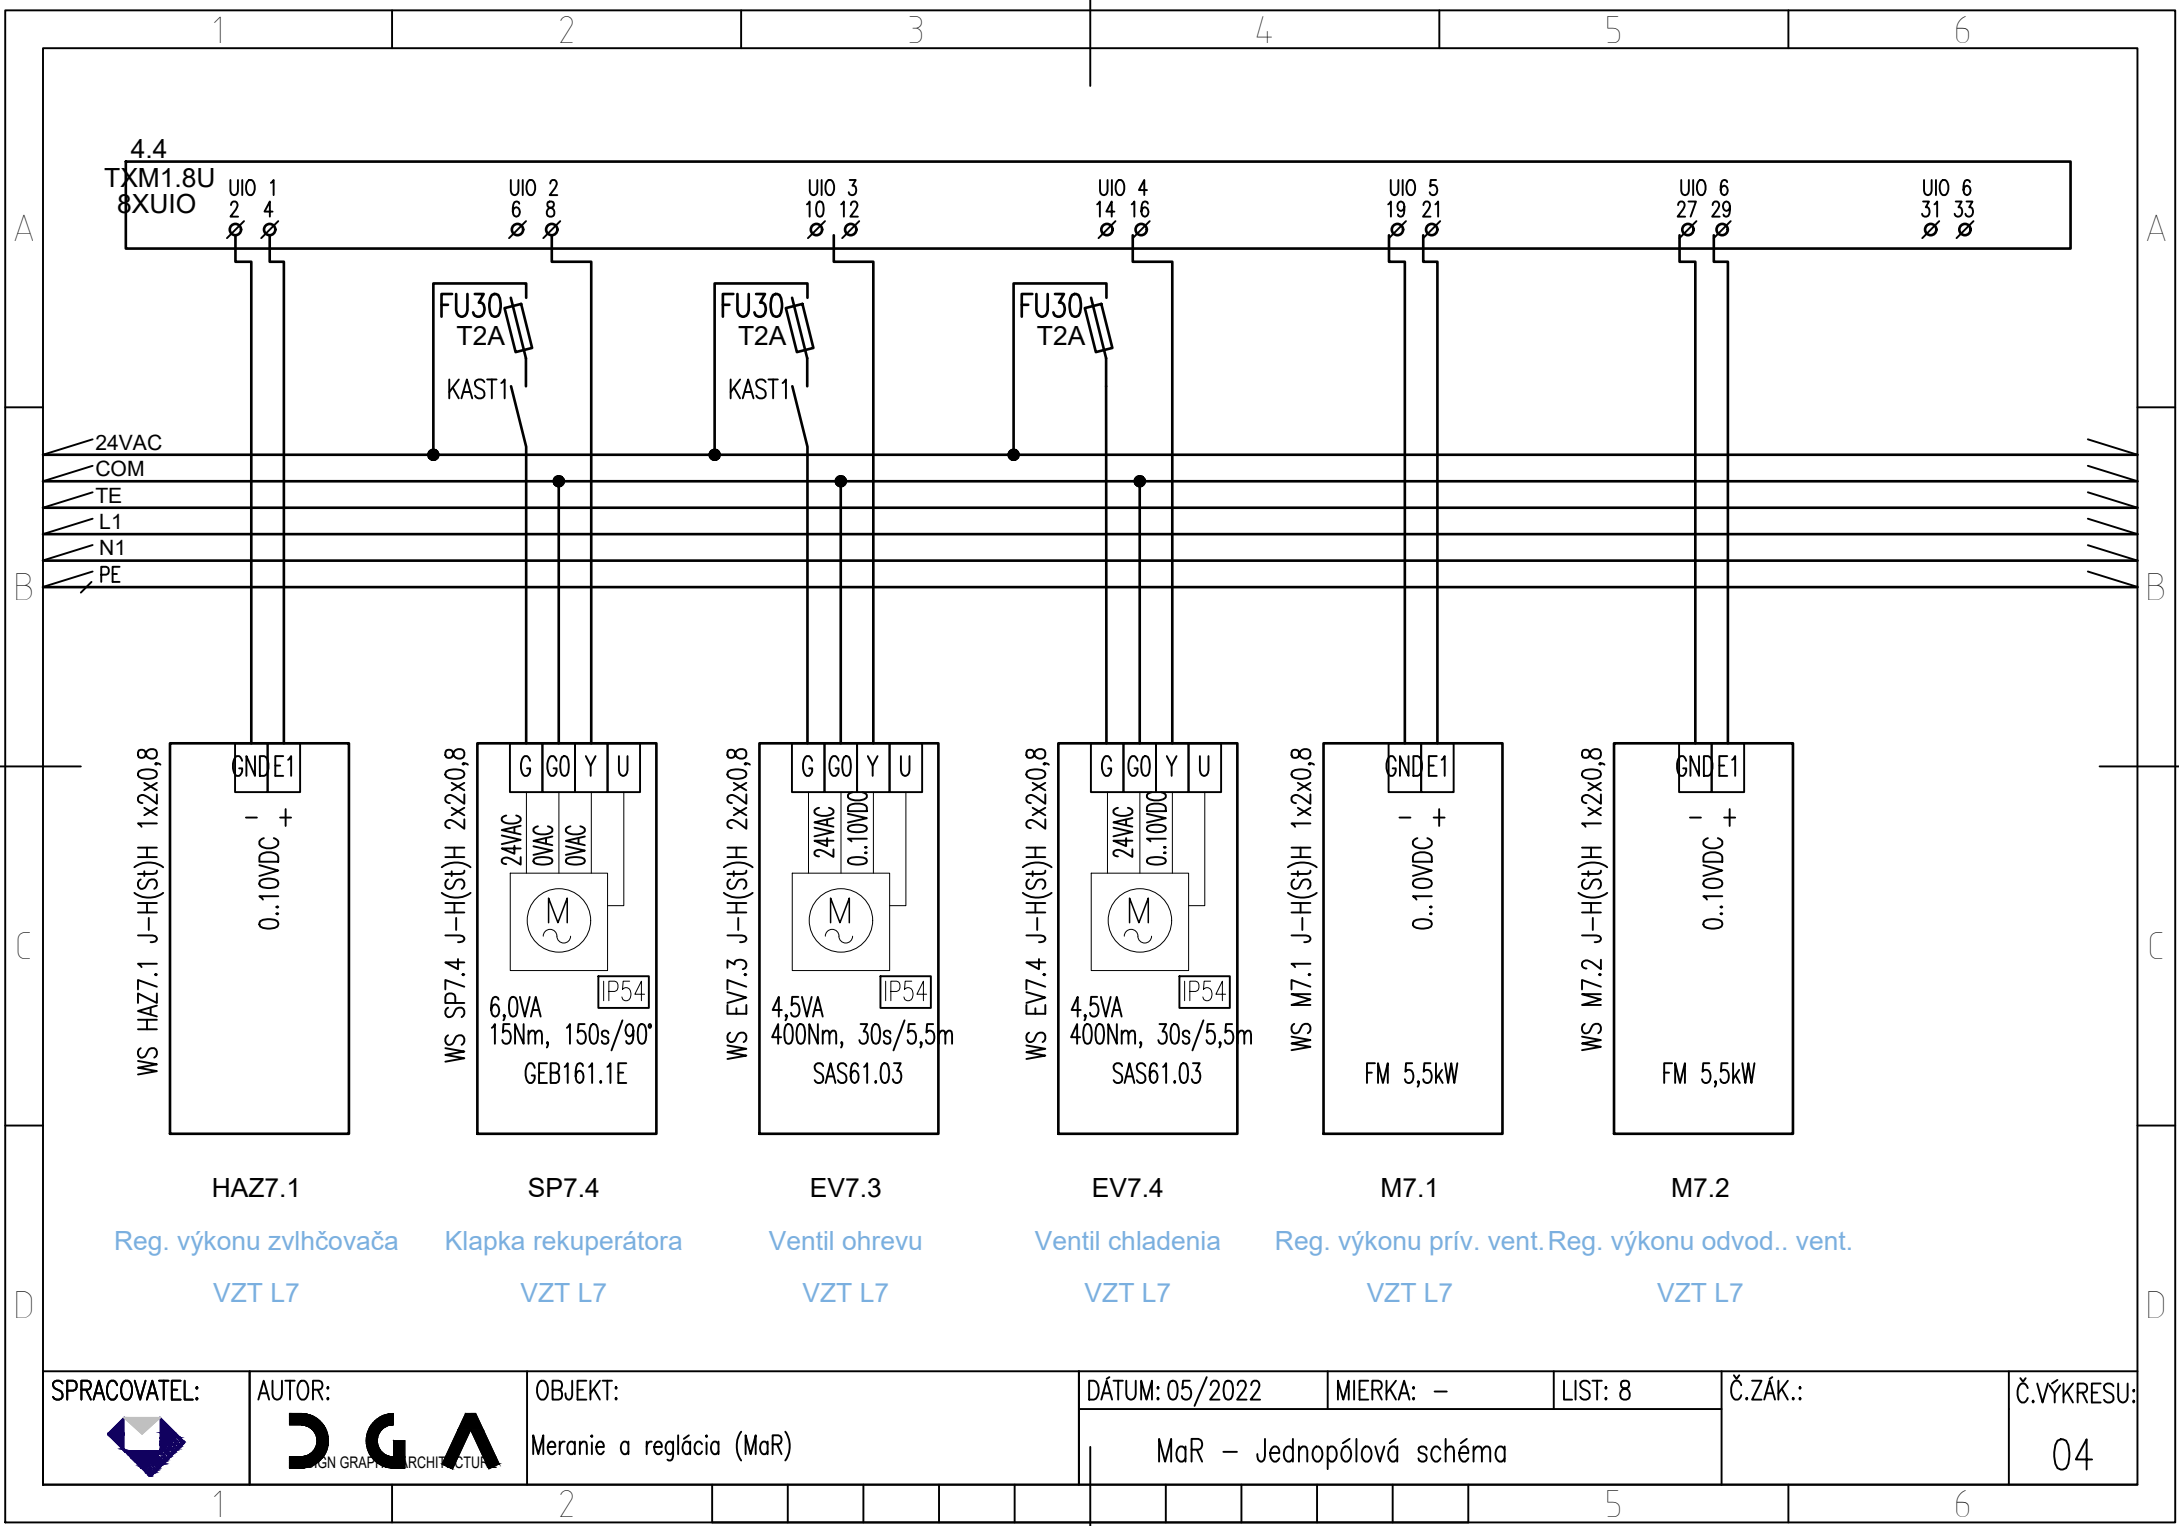

4.4
TKM1.8U
8XUIO

UIO 1
2 4

UIO 2
6 8

UIO 3
10 12

UIO 4
14 16

UIO 5
19 21

UIO 6
27 29

UIO 6
31 33

FU30
T2A
KAST1

FU30
T2A
KAST1

FU30
T2A

24VAC
COM
TE
L1
N1
PE

WS HAZ7.1 J-H(St)H 1x2x0,8

GND E1

- +

0..10VDC

HAZ7.1

Reg. výkonu zvlhčovača
VZT L7

WS SP7.4 J-H(St)H 2x2x0,8

G GO Y U

24VAC
0VAC
0VAC

M

6,0VA
15Nm, 150s/90°
GEB161.1E

IP54

SP7.4

Klapka rekuperátora
VZT L7

WS EV7.3 J-H(St)H 2x2x0,8

G GO Y U

24VAC
0..10VDC

M

4,5VA
400Nm, 30s/5,5m
SAS61.03

IP54

EV7.3

Ventil ohrevu
VZT L7

WS EV7.4 J-H(St)H 2x2x0,8

G GO Y U

24VAC
0..10VDC

M

4,5VA
400Nm, 30s/5,5m
SAS61.03

IP54

EV7.4

Ventil chladienia
VZT L7

WS M7.1 J-H(St)H 1x2x0,8

GND E1

- +

0..10VDC

FM 5,5kW

M7.1

Reg. výkonu priv. vent. Reg. výkonu odvod.. vent.

WS M7.2 J-H(St)H 1x2x0,8

GND E1


- +


0..10VDC


FM 5,5kW


M7.2

VZT L7

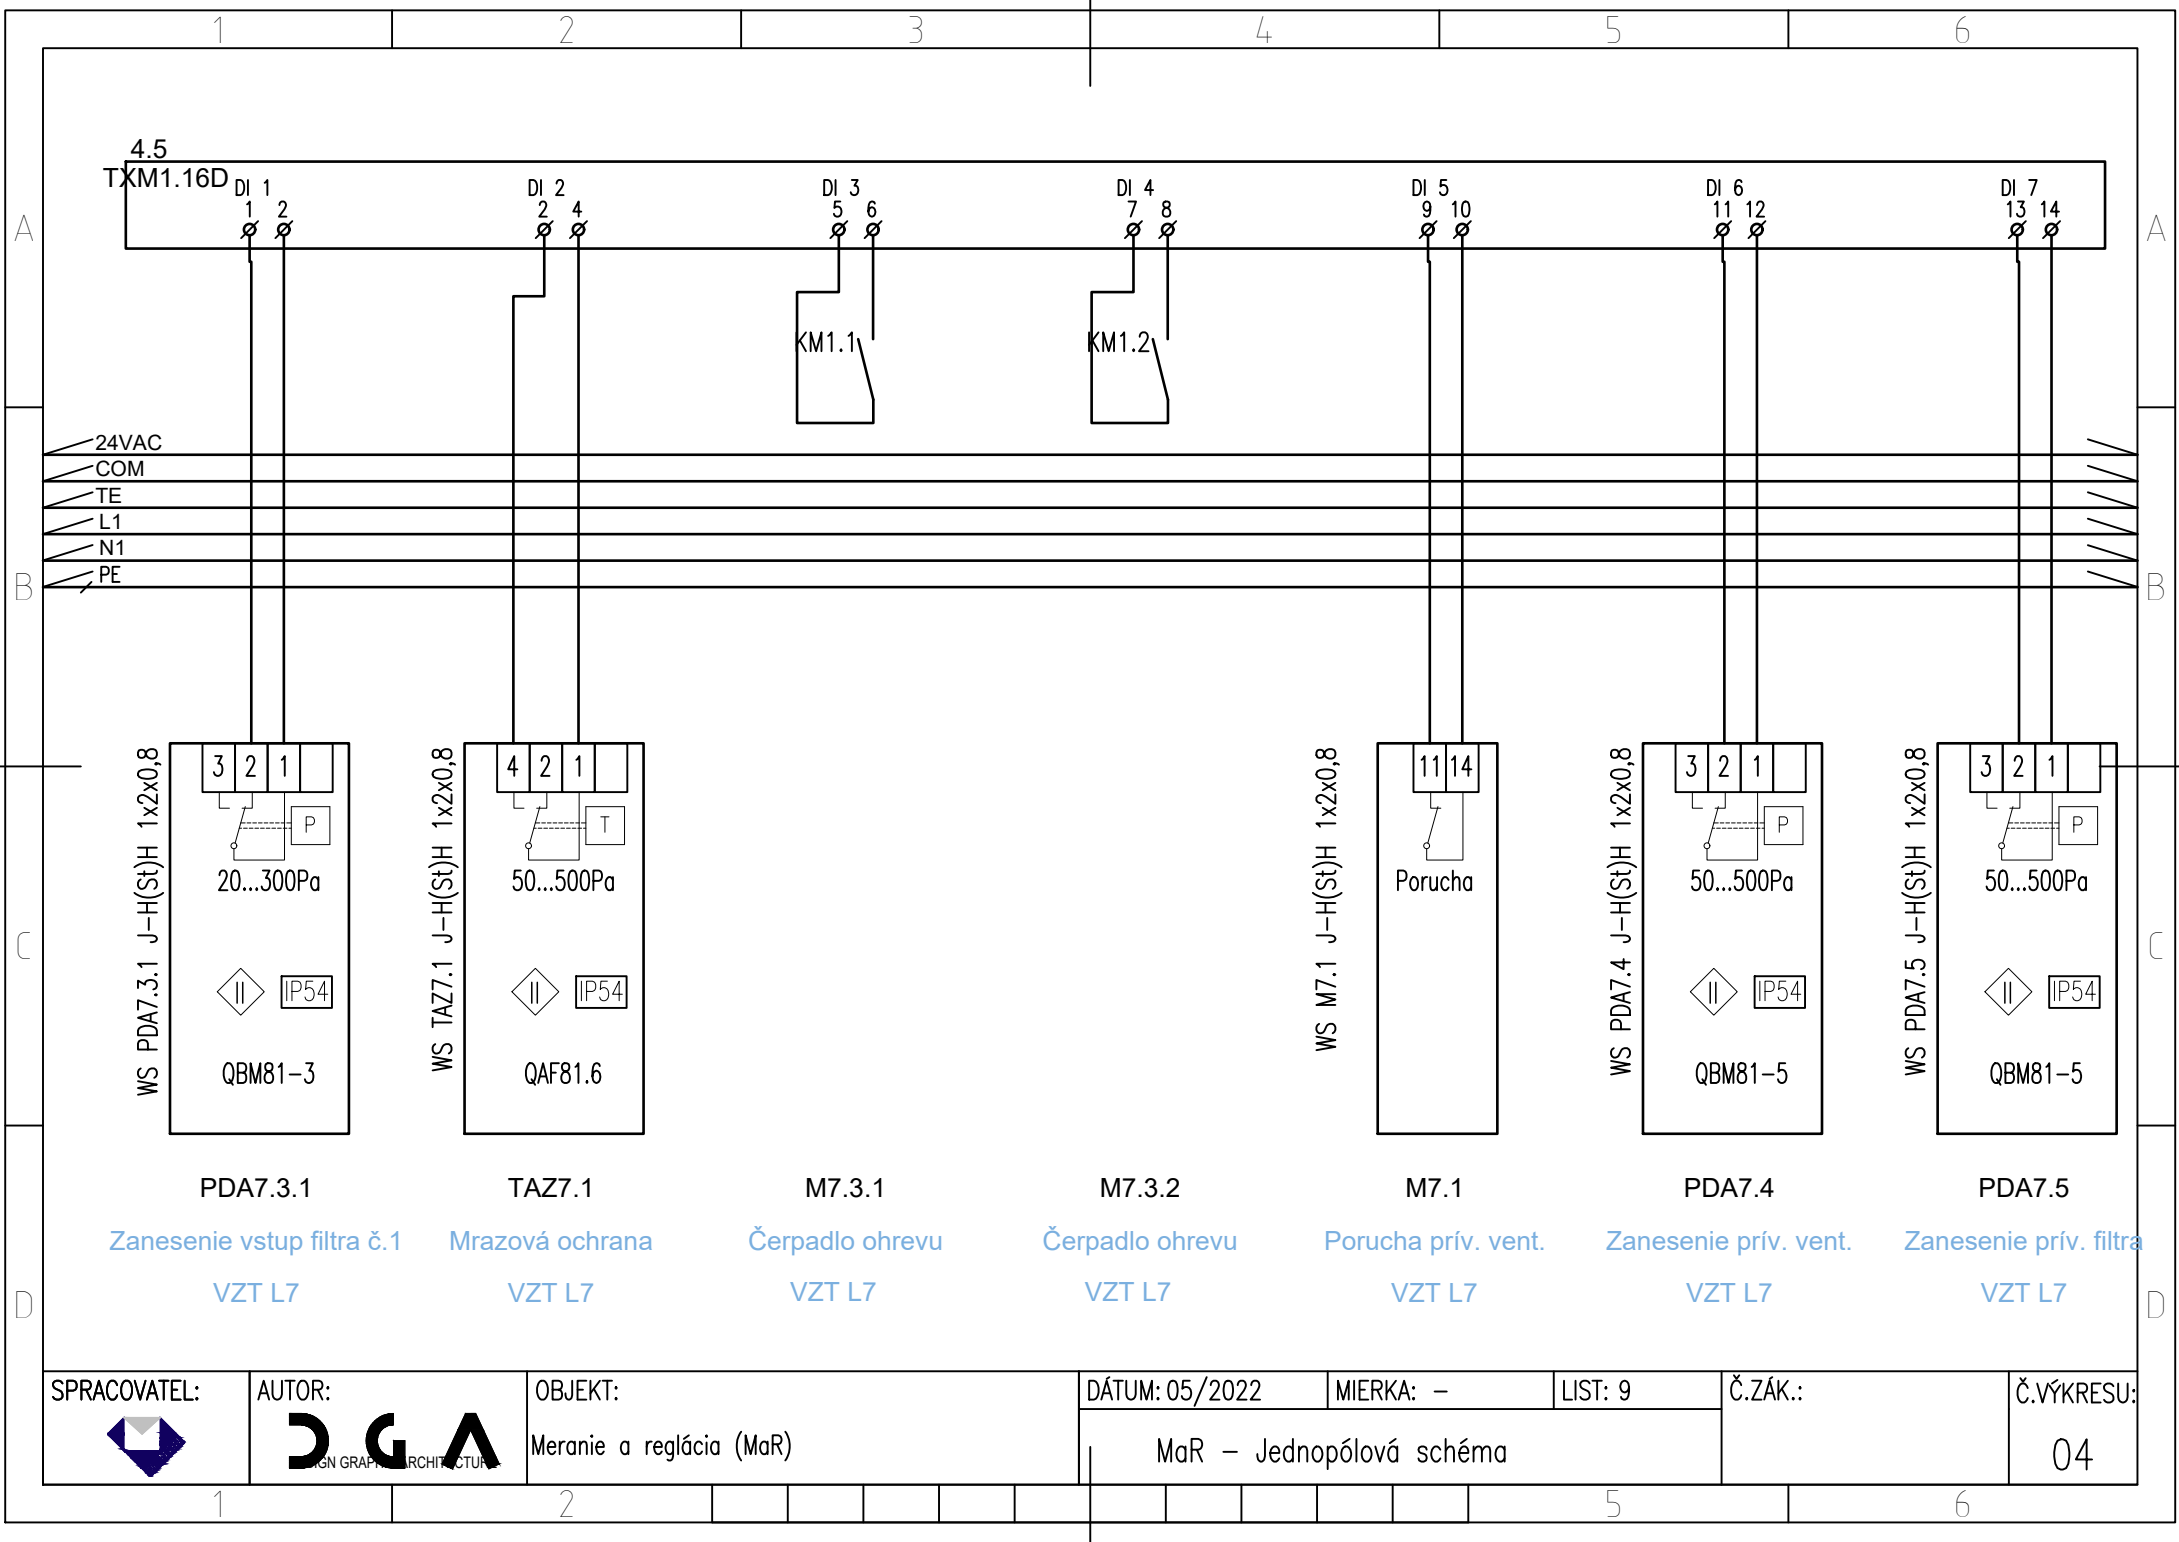

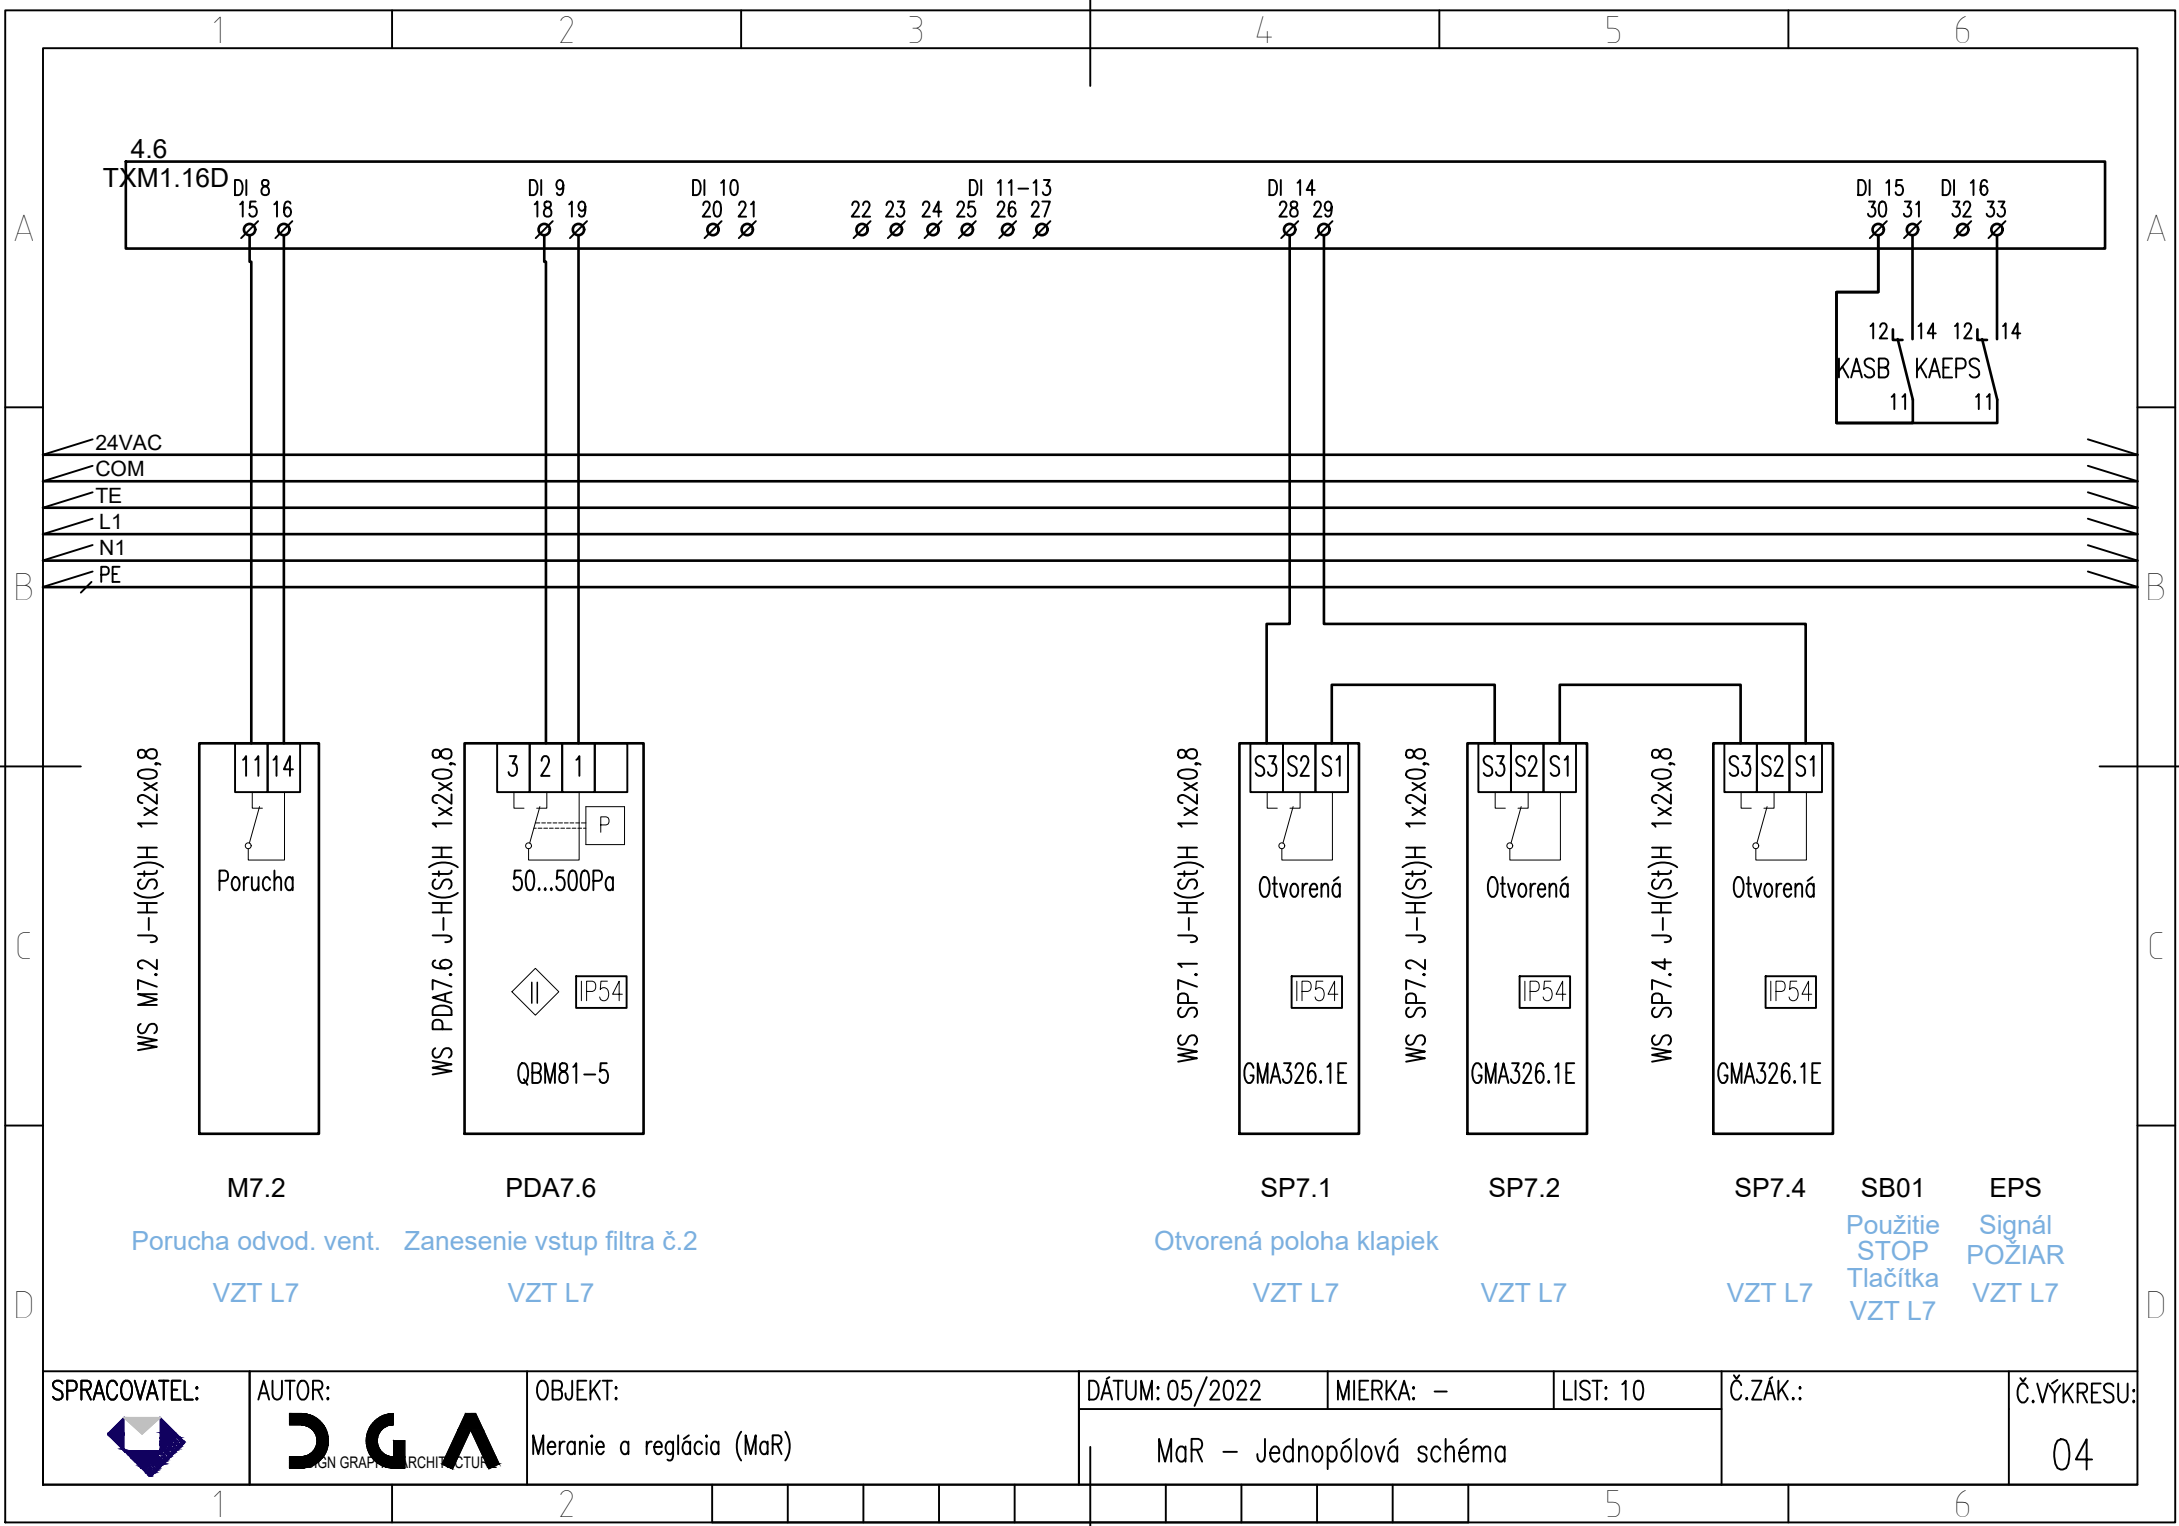

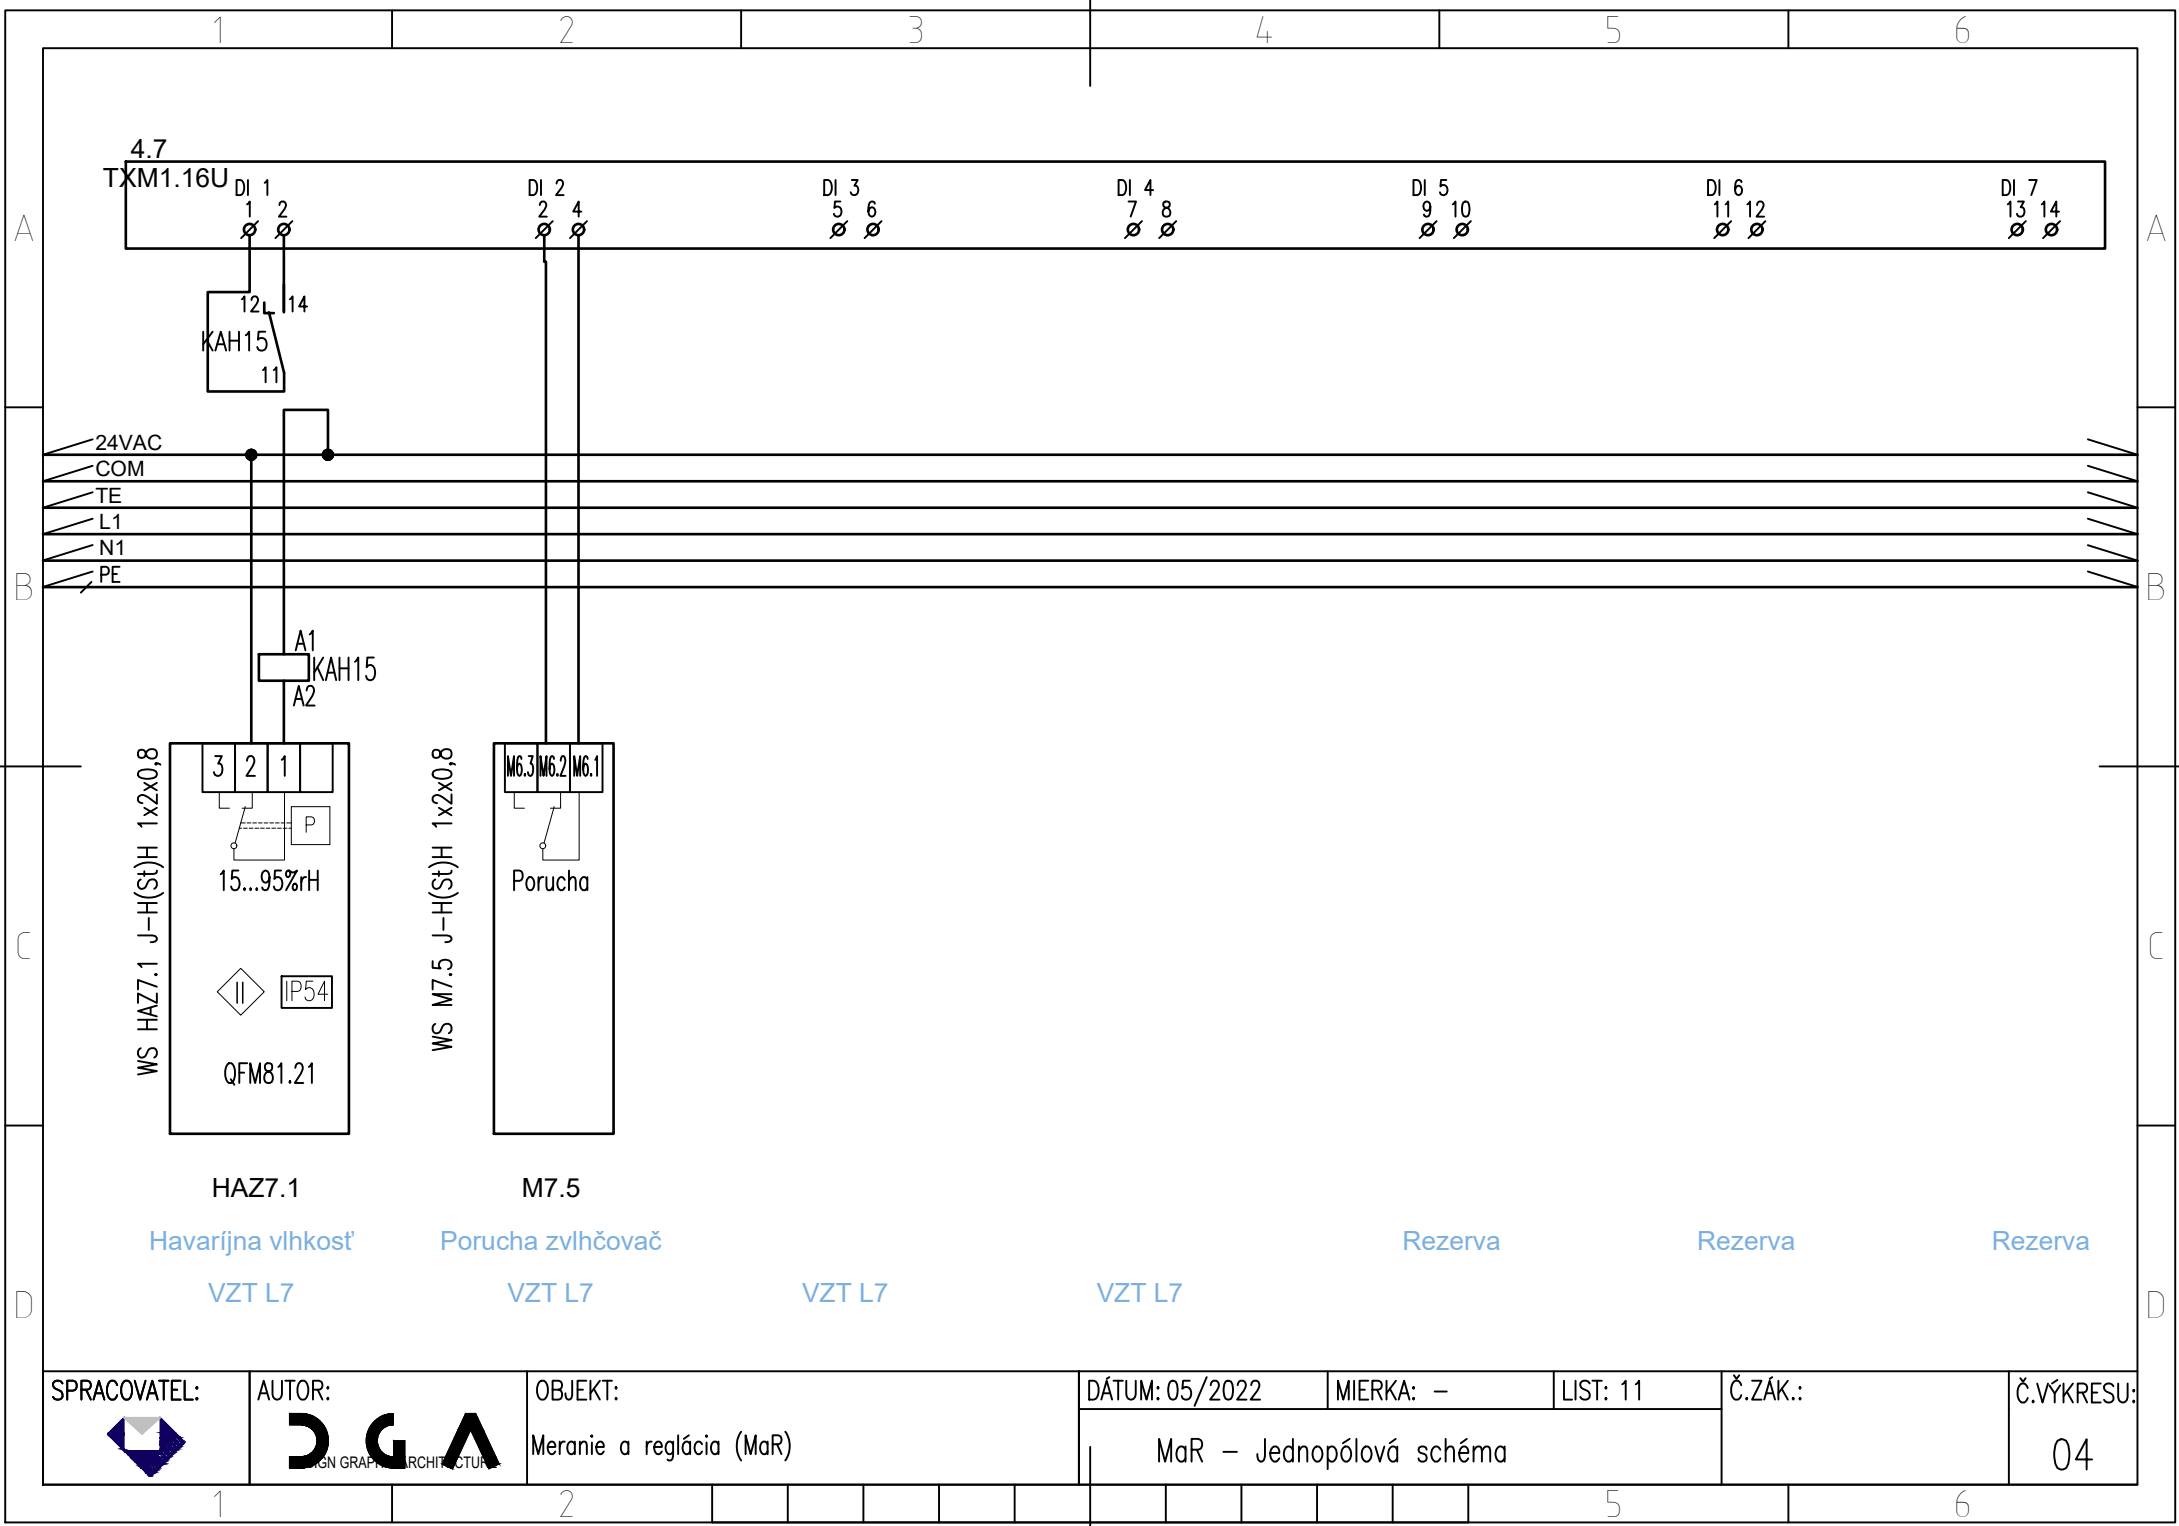

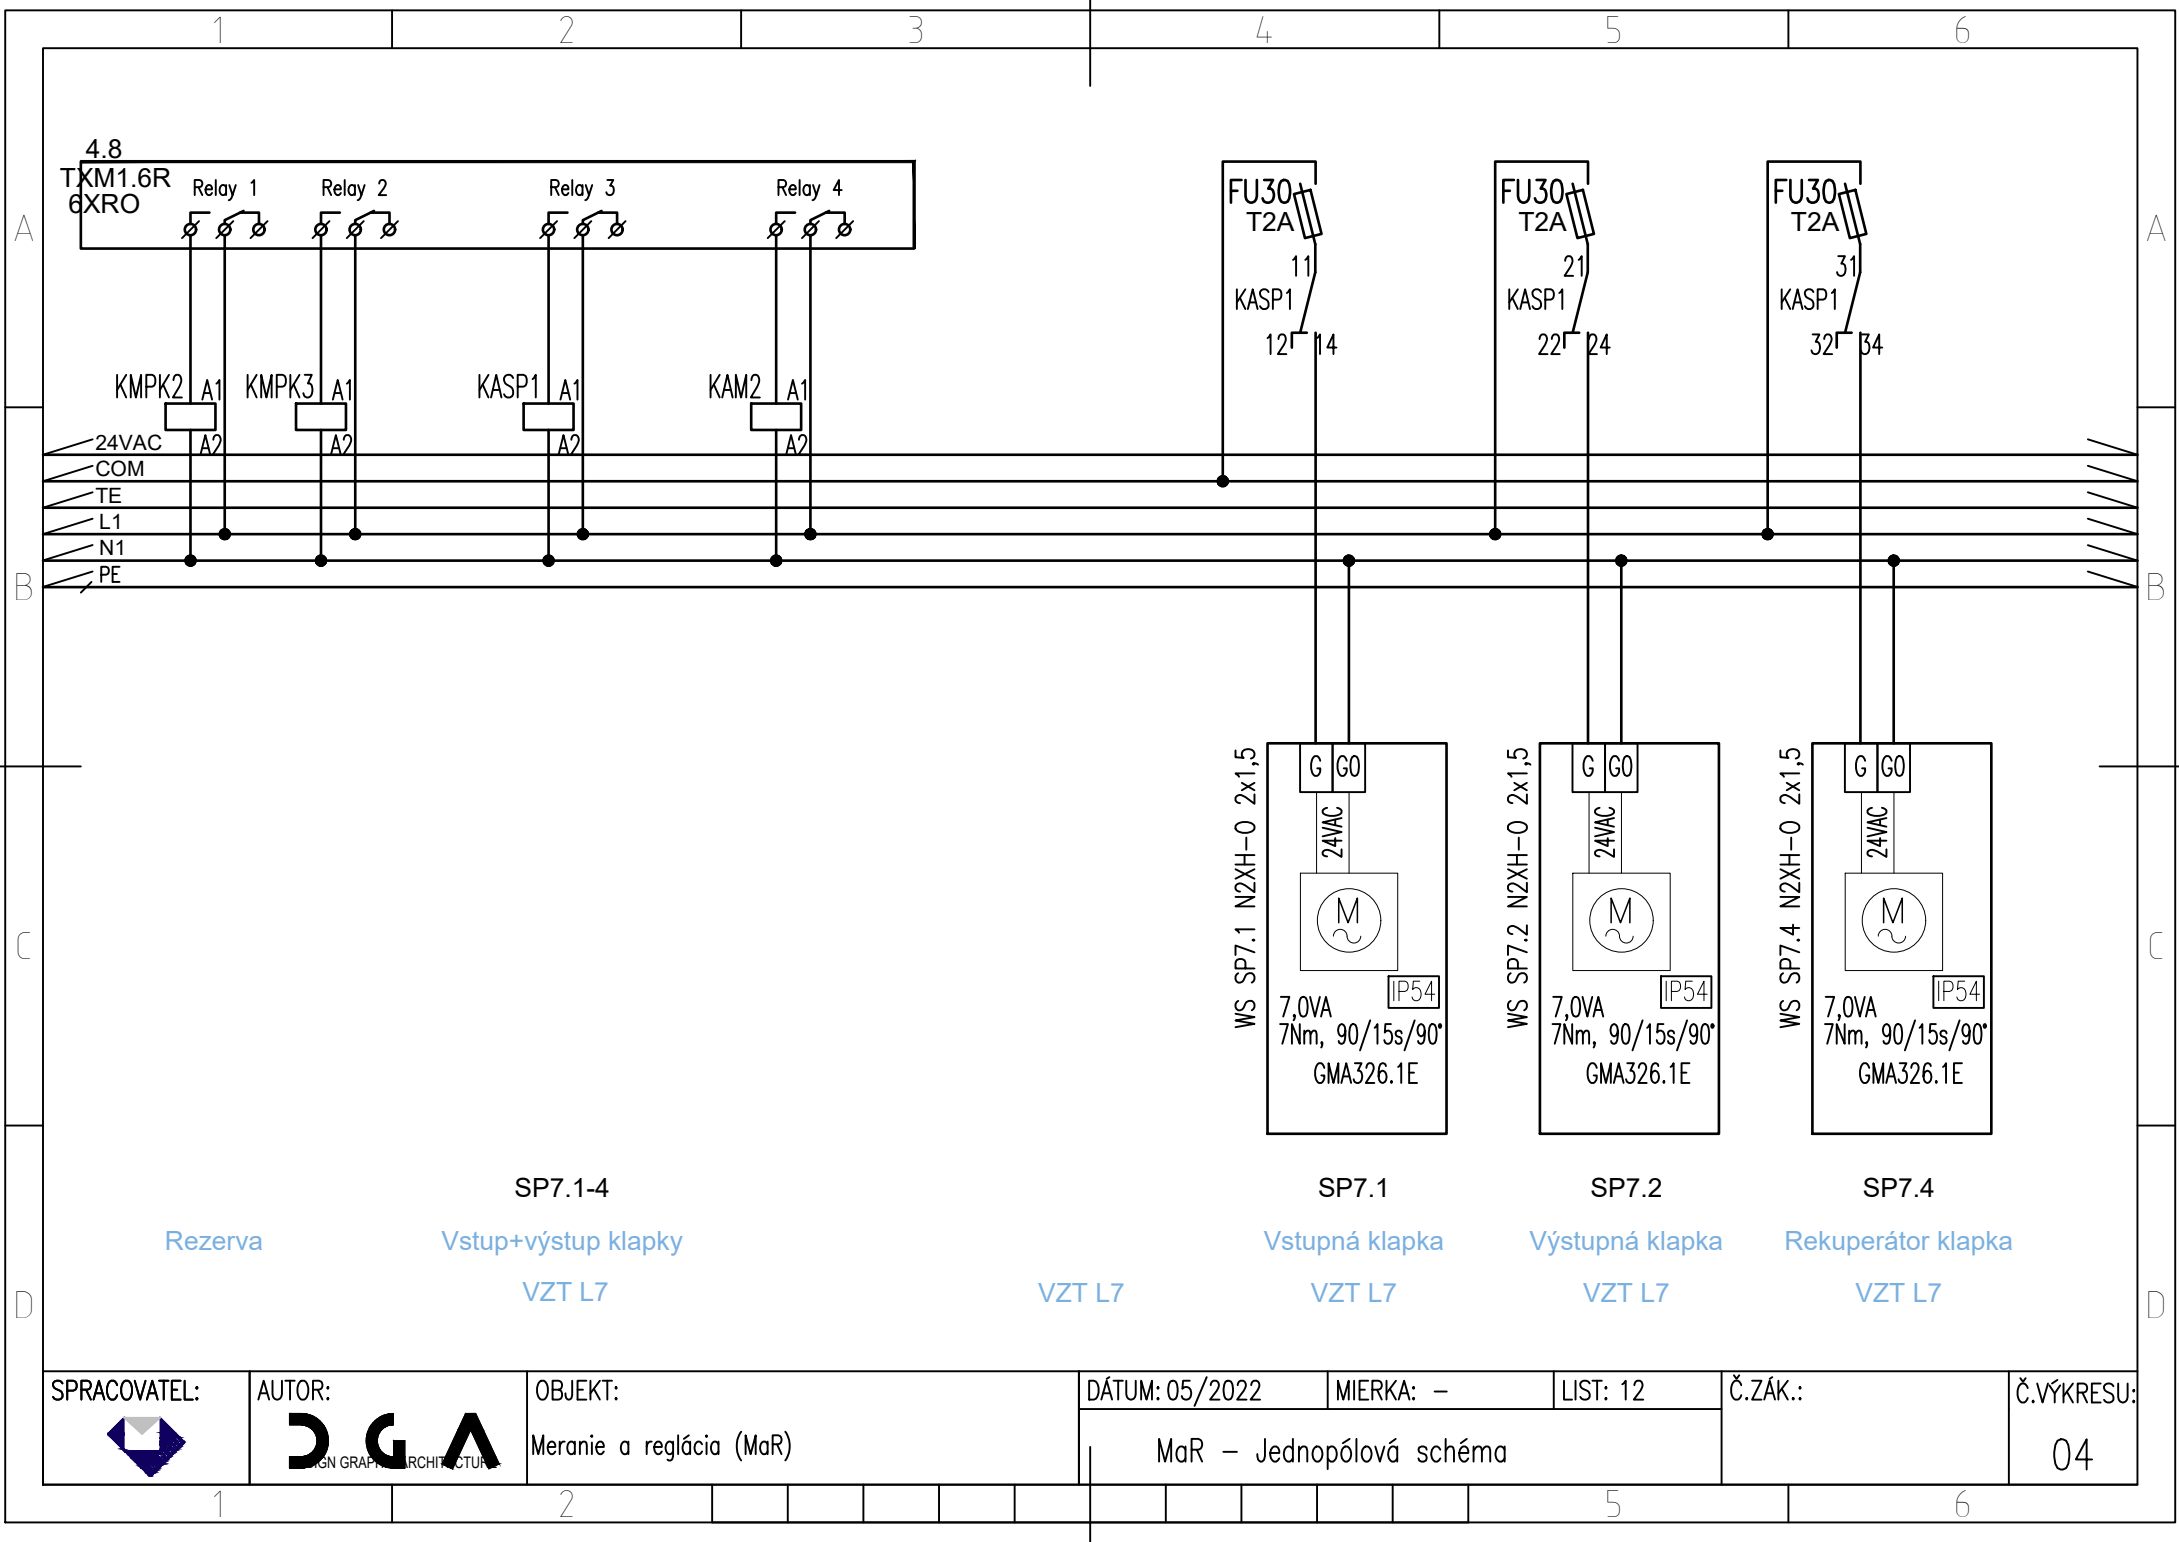

4.8
TKM1.6R
6XRO

Relay 1

Relay 2

Relay 3

Relay 4

KMPK2

KMPK3

KASP1

KAM2

FU30
T2A
11
KASP1
12 14

FU30
T2A
21
KASP1
22 24

FU30
T2A
31
KASP1
32 34

24VAC
COM
TE
L1
N1
PE

WS SP7.1 N2XH-0 2x1,5
G GO
24VAC
M
7,0VA
7Nm, 90/15s/90°
IP54
GMA326.1E

WS SP7.2 N2XH-0 2x1,5
G GO
24VAC
M
7,0VA
7Nm, 90/15s/90°
IP54
GMA326.1E

WS SP7.4 N2XH-0 2x1,5
G GO
24VAC
M
7,0VA
7Nm, 90/15s/90°
IP54
GMA326.1E

SP7.1-4

SP7.1

SP7.2

SP7.4

Rezerva

Vstup+výstup klapky

Vstupná klapka

Výstupná klapka

Rekuperátor klapky

VZT L7

VZT L7

VZT L7

VZT L7

VZT L7

SPRACOVATEL:

AUTOR:

OBJEKT:

DÁTUM: 05/2022

MIERKA: -

LIST: 12

Č.ZÁK.:


Č.VÝKRESU:



Meranie a reglácia (MaR)

MaR - Jednopolová schéma

04

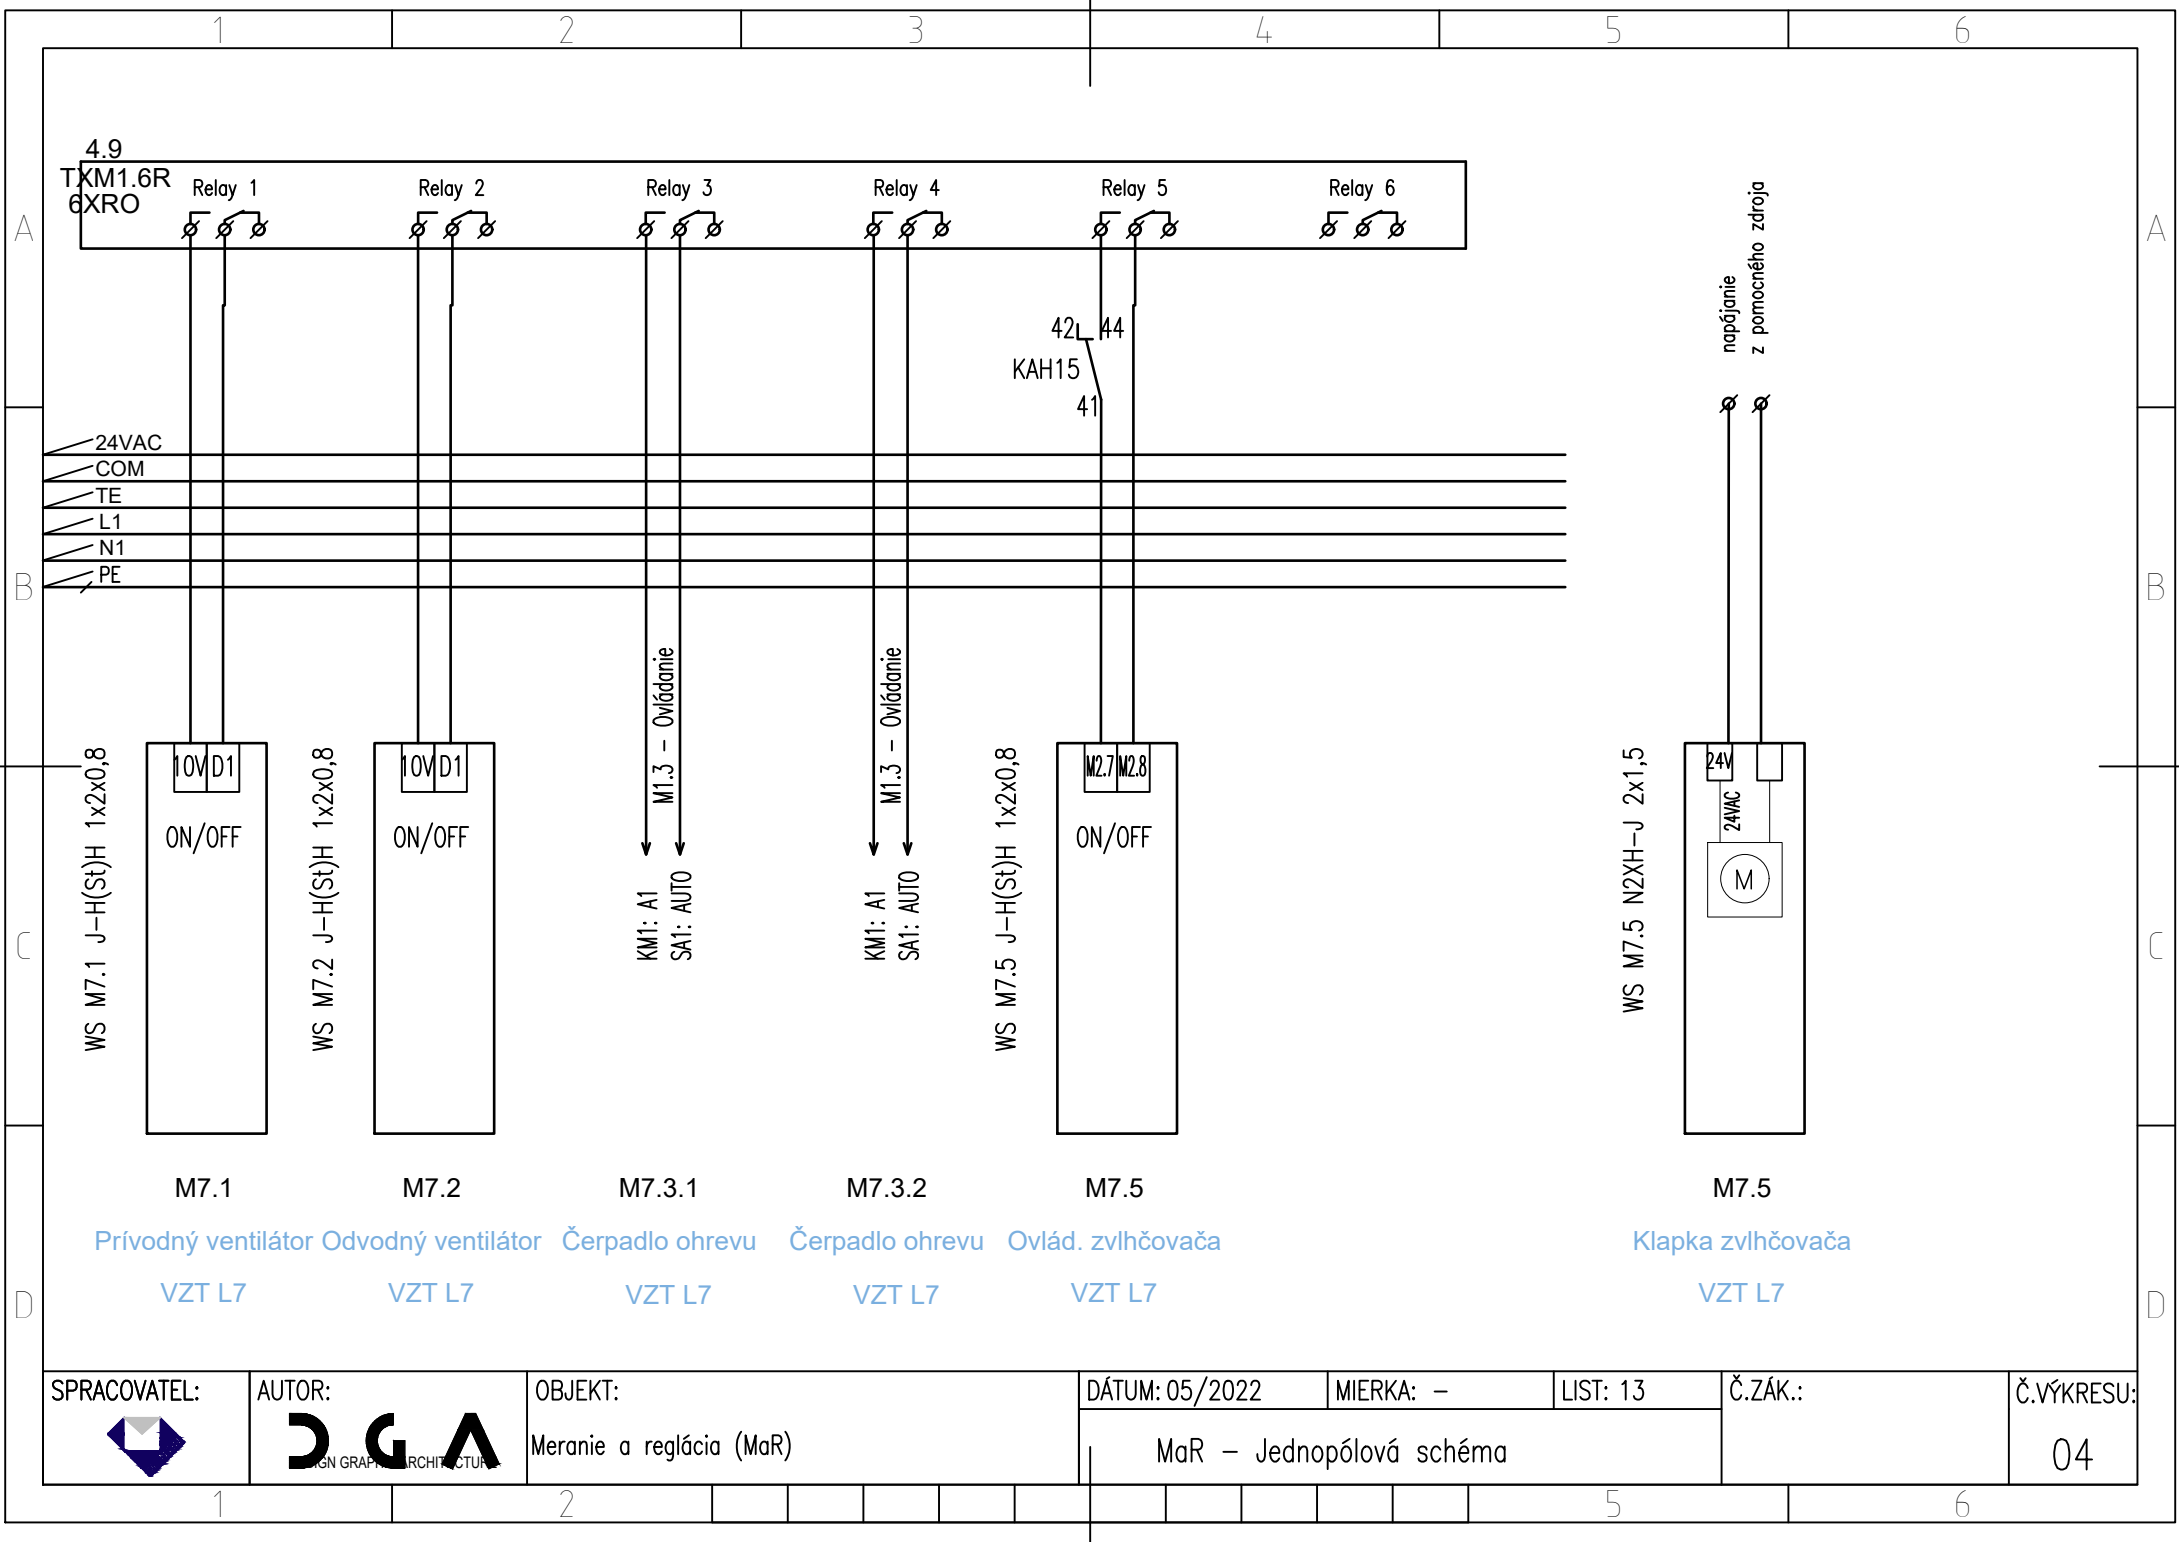

SPRACOVATEL:



AUTOR:



OBJEKT:

Meranie a reglácia (MaR)

DÁTUM: 05/2022

MIERKA: -


LIST: 13



Č.ZÁK.:

Č.VÝKRESU:

MaR - Jednopolová schéma

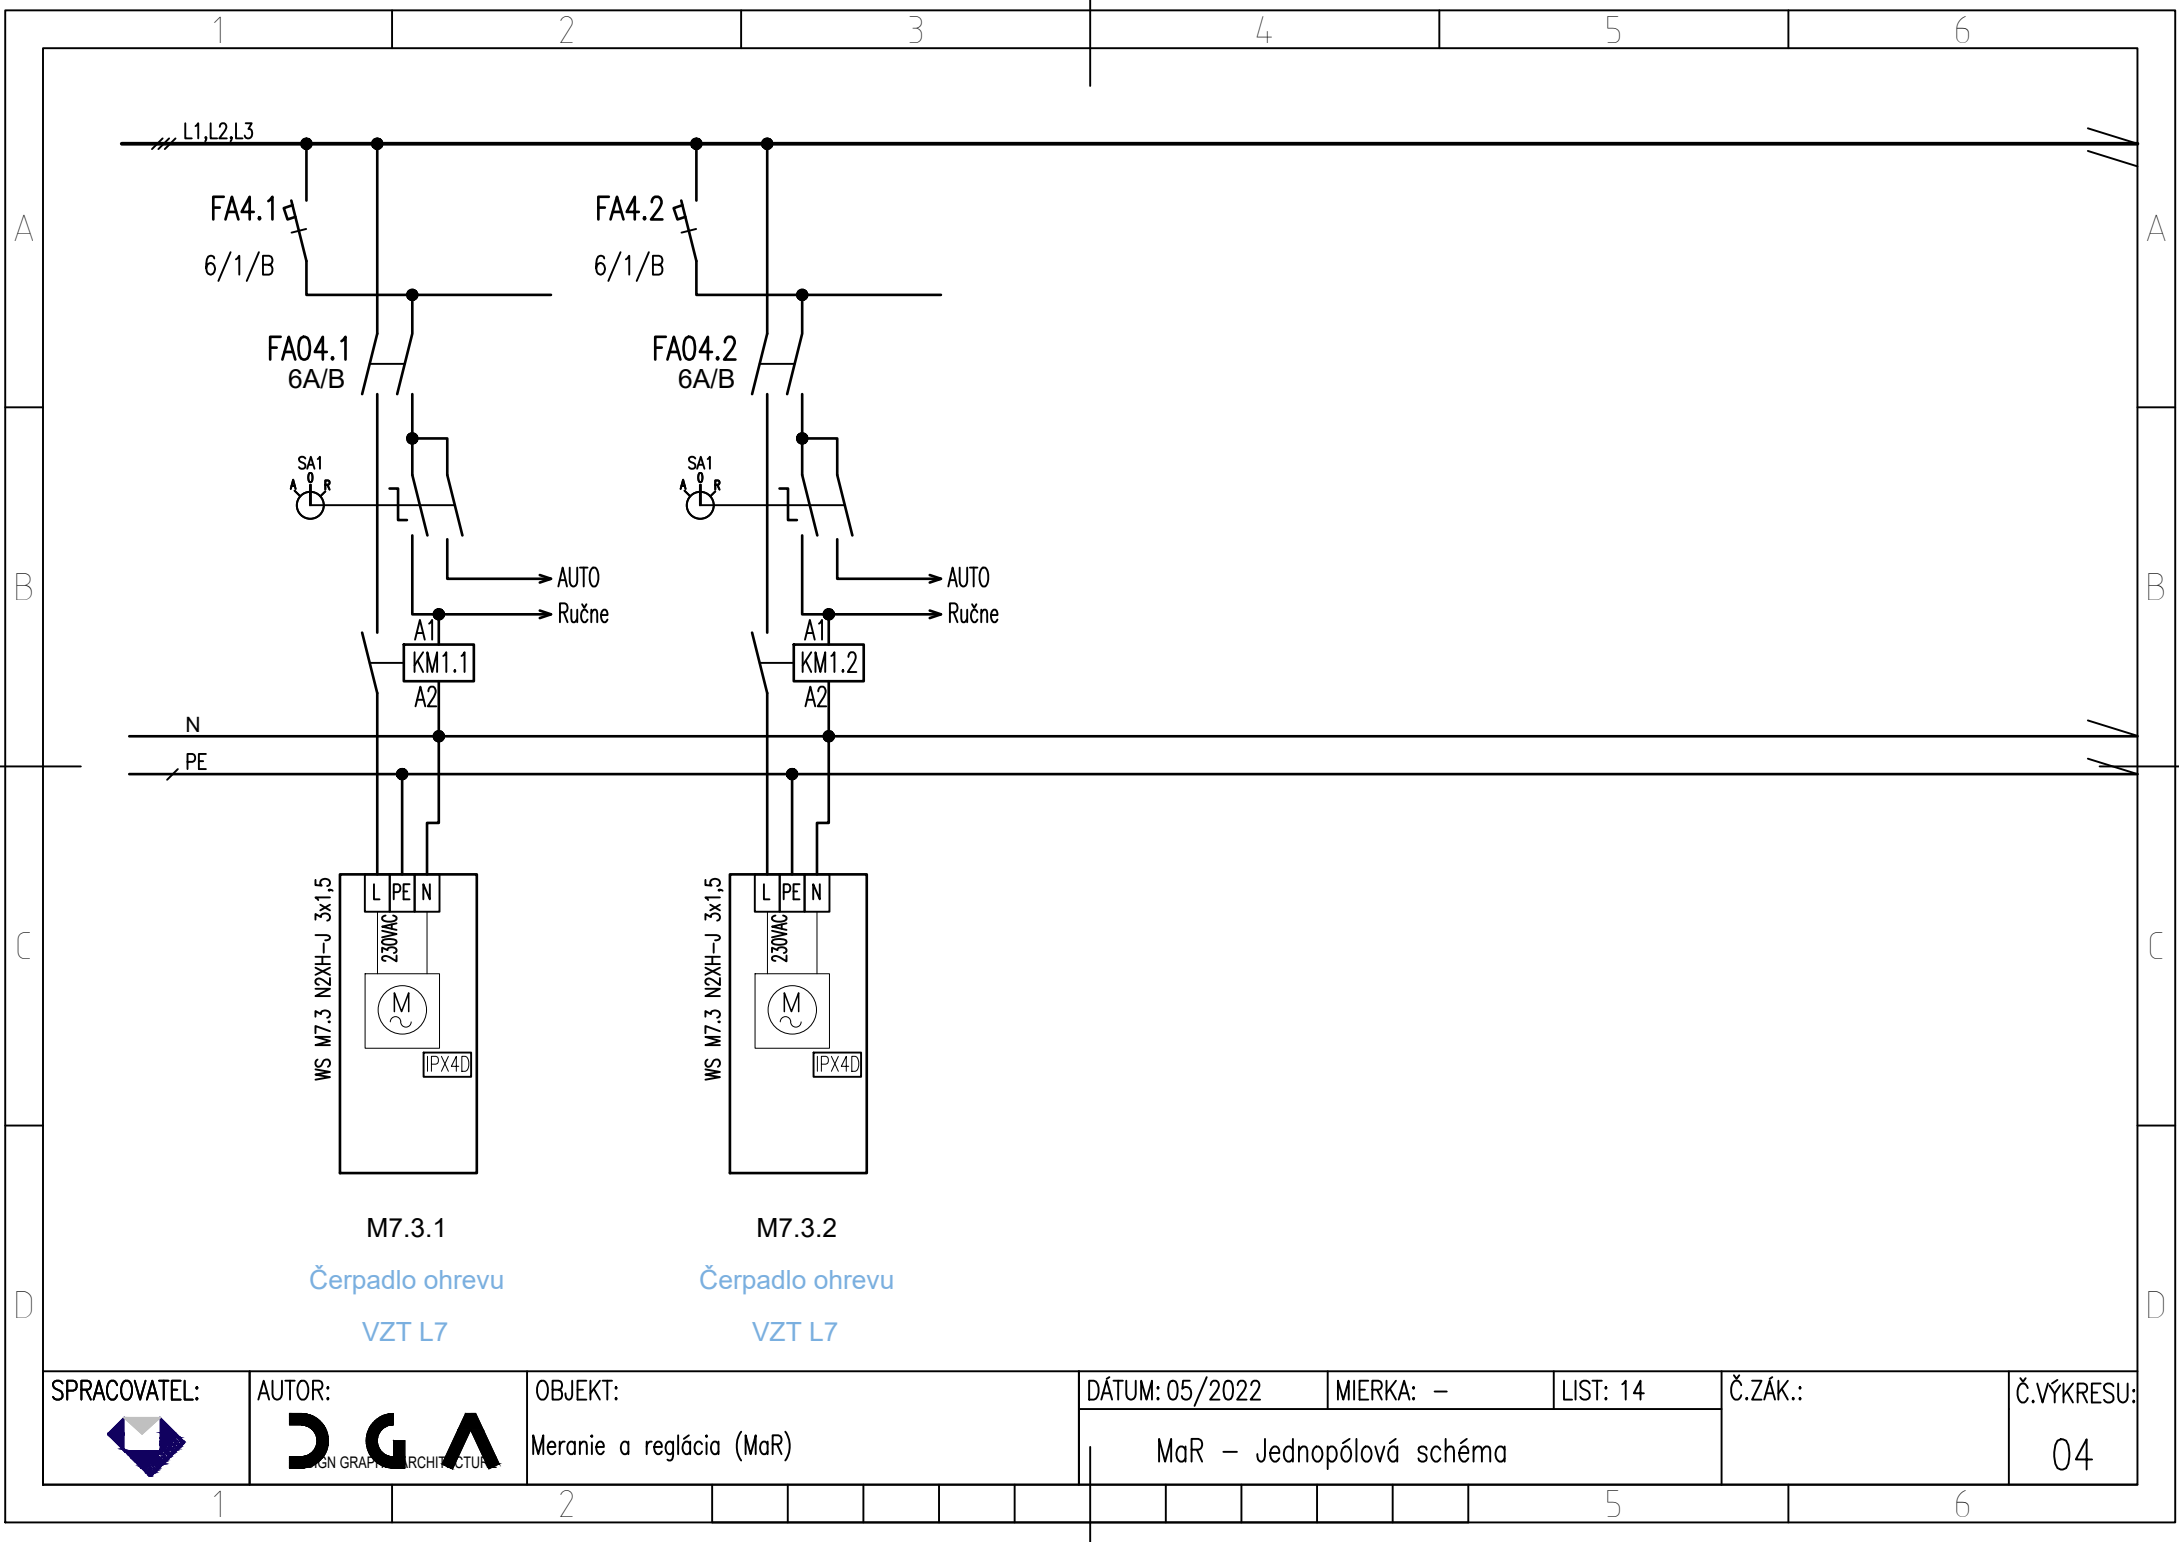04




SPRACOVATEL:	AUTOR:	OBJEKT:	DÁTUM: 05/2022	MIERKA: –	LIST: 14	Č.ZÁK.:	Č.VÝKRESU:
		Meranie a reglácia (MaR)	MaR – Jednopolová schéma				04





IGN GRAPH ARCHITECTURE


Meranie a reglácia (MaR)


04

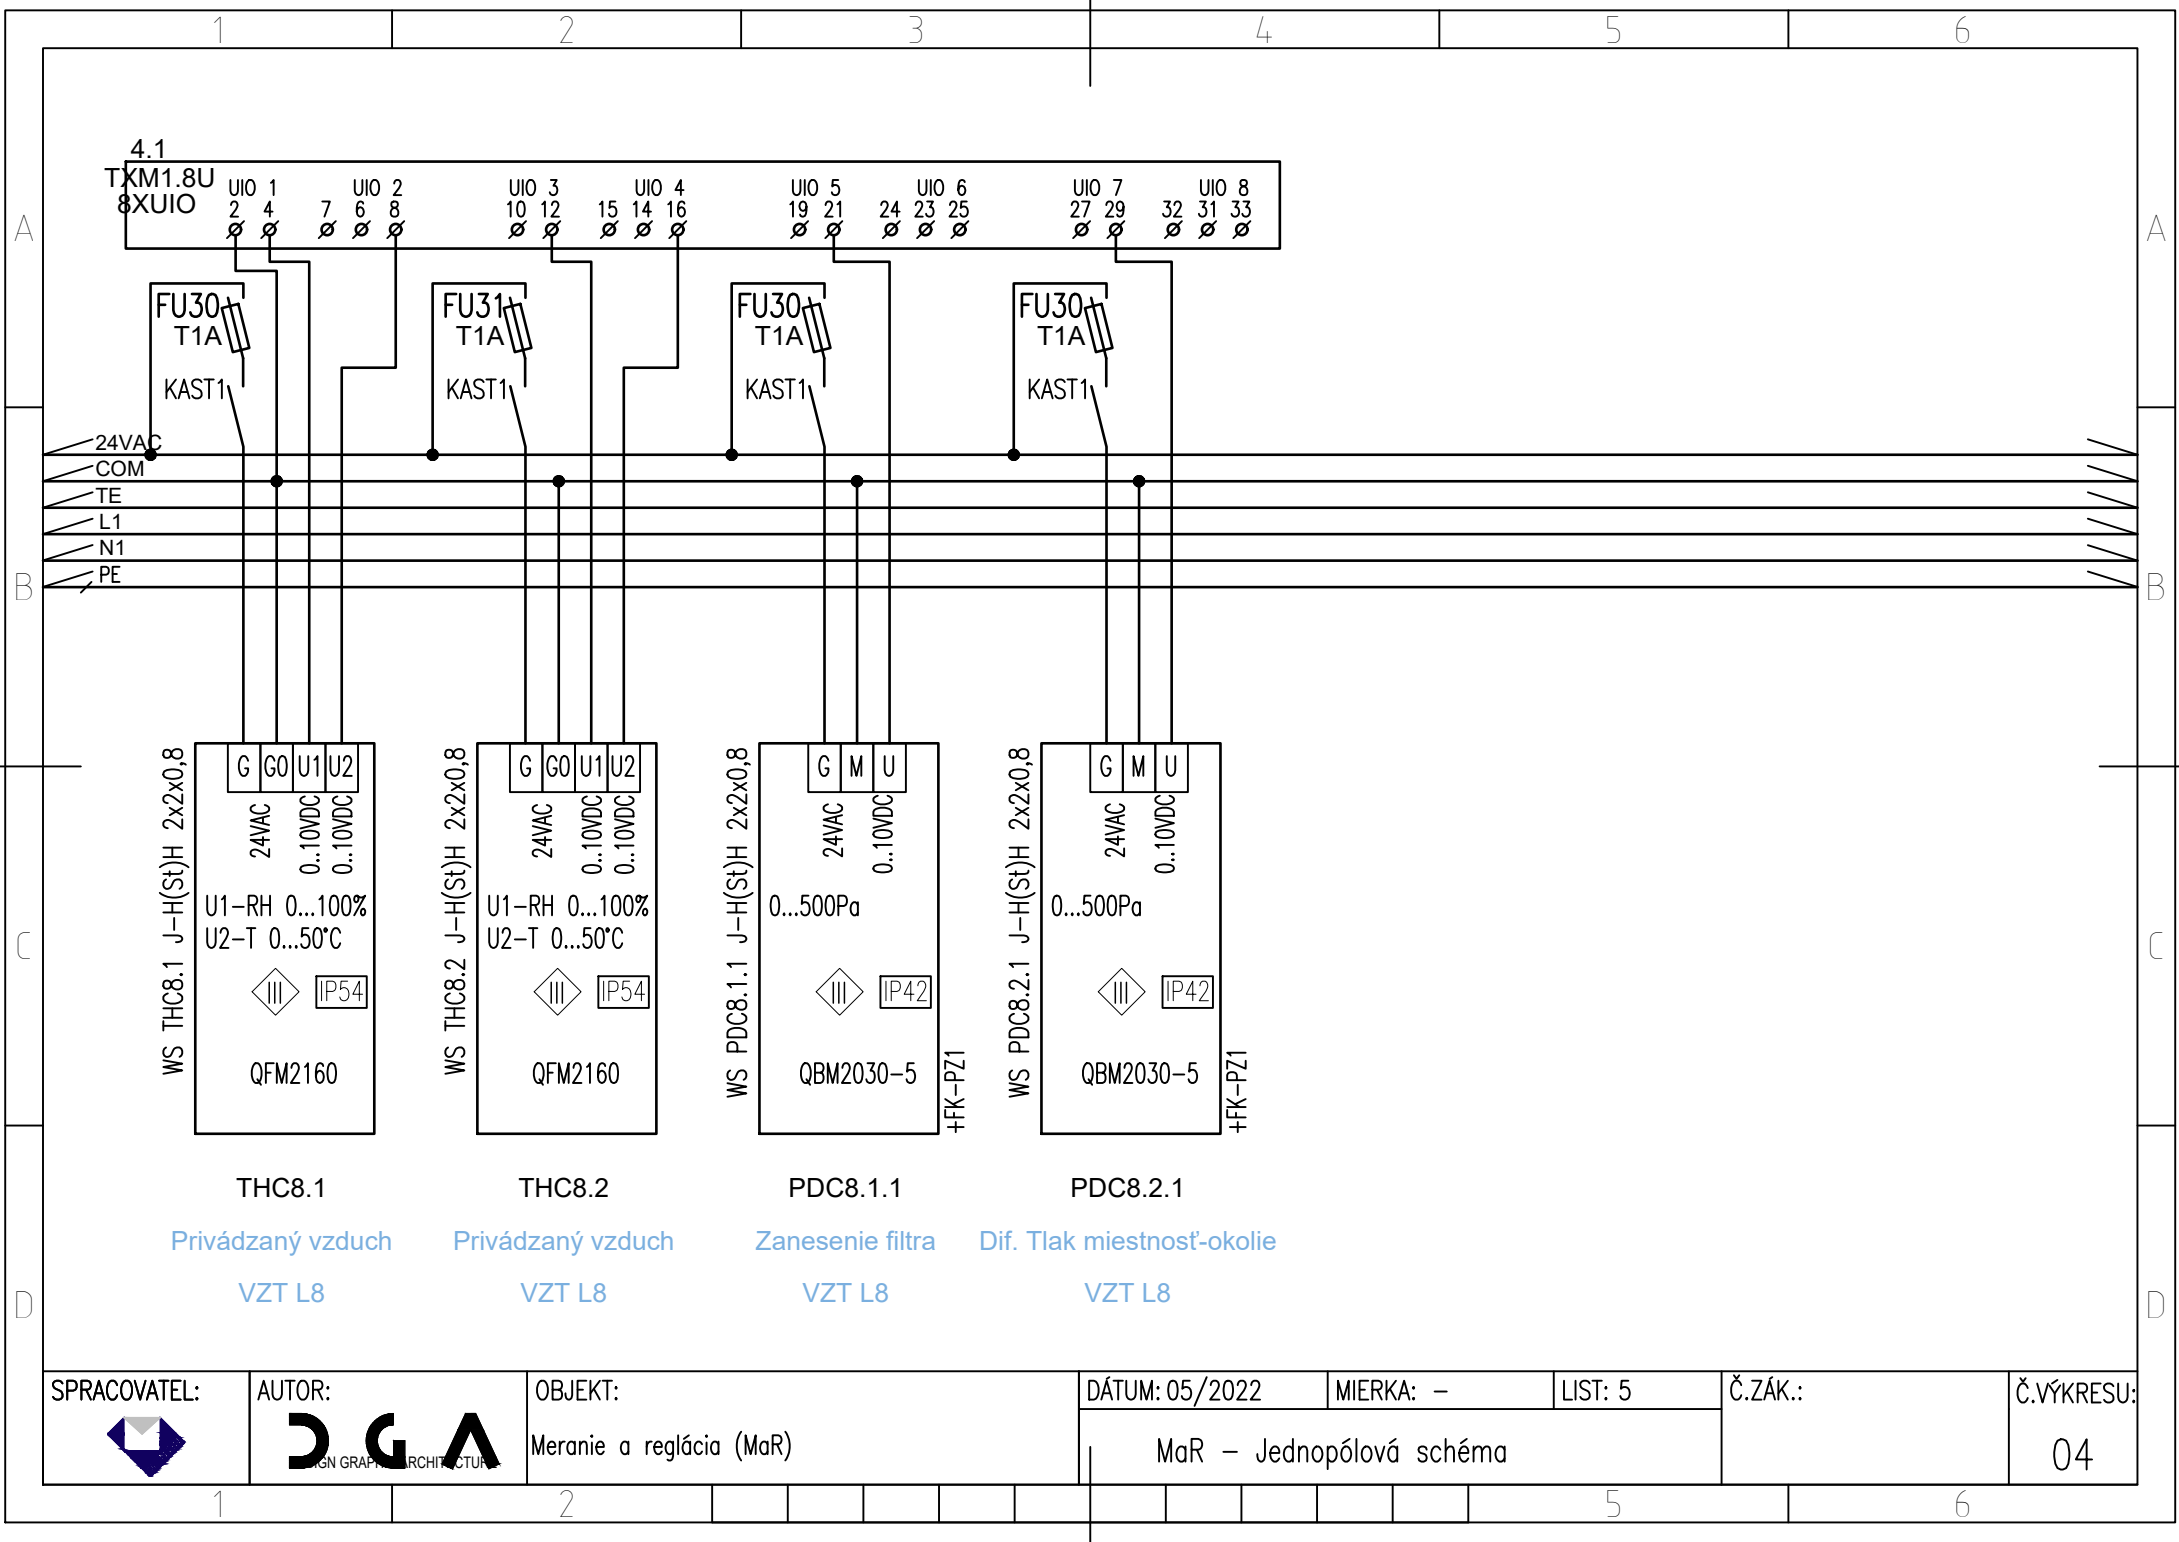


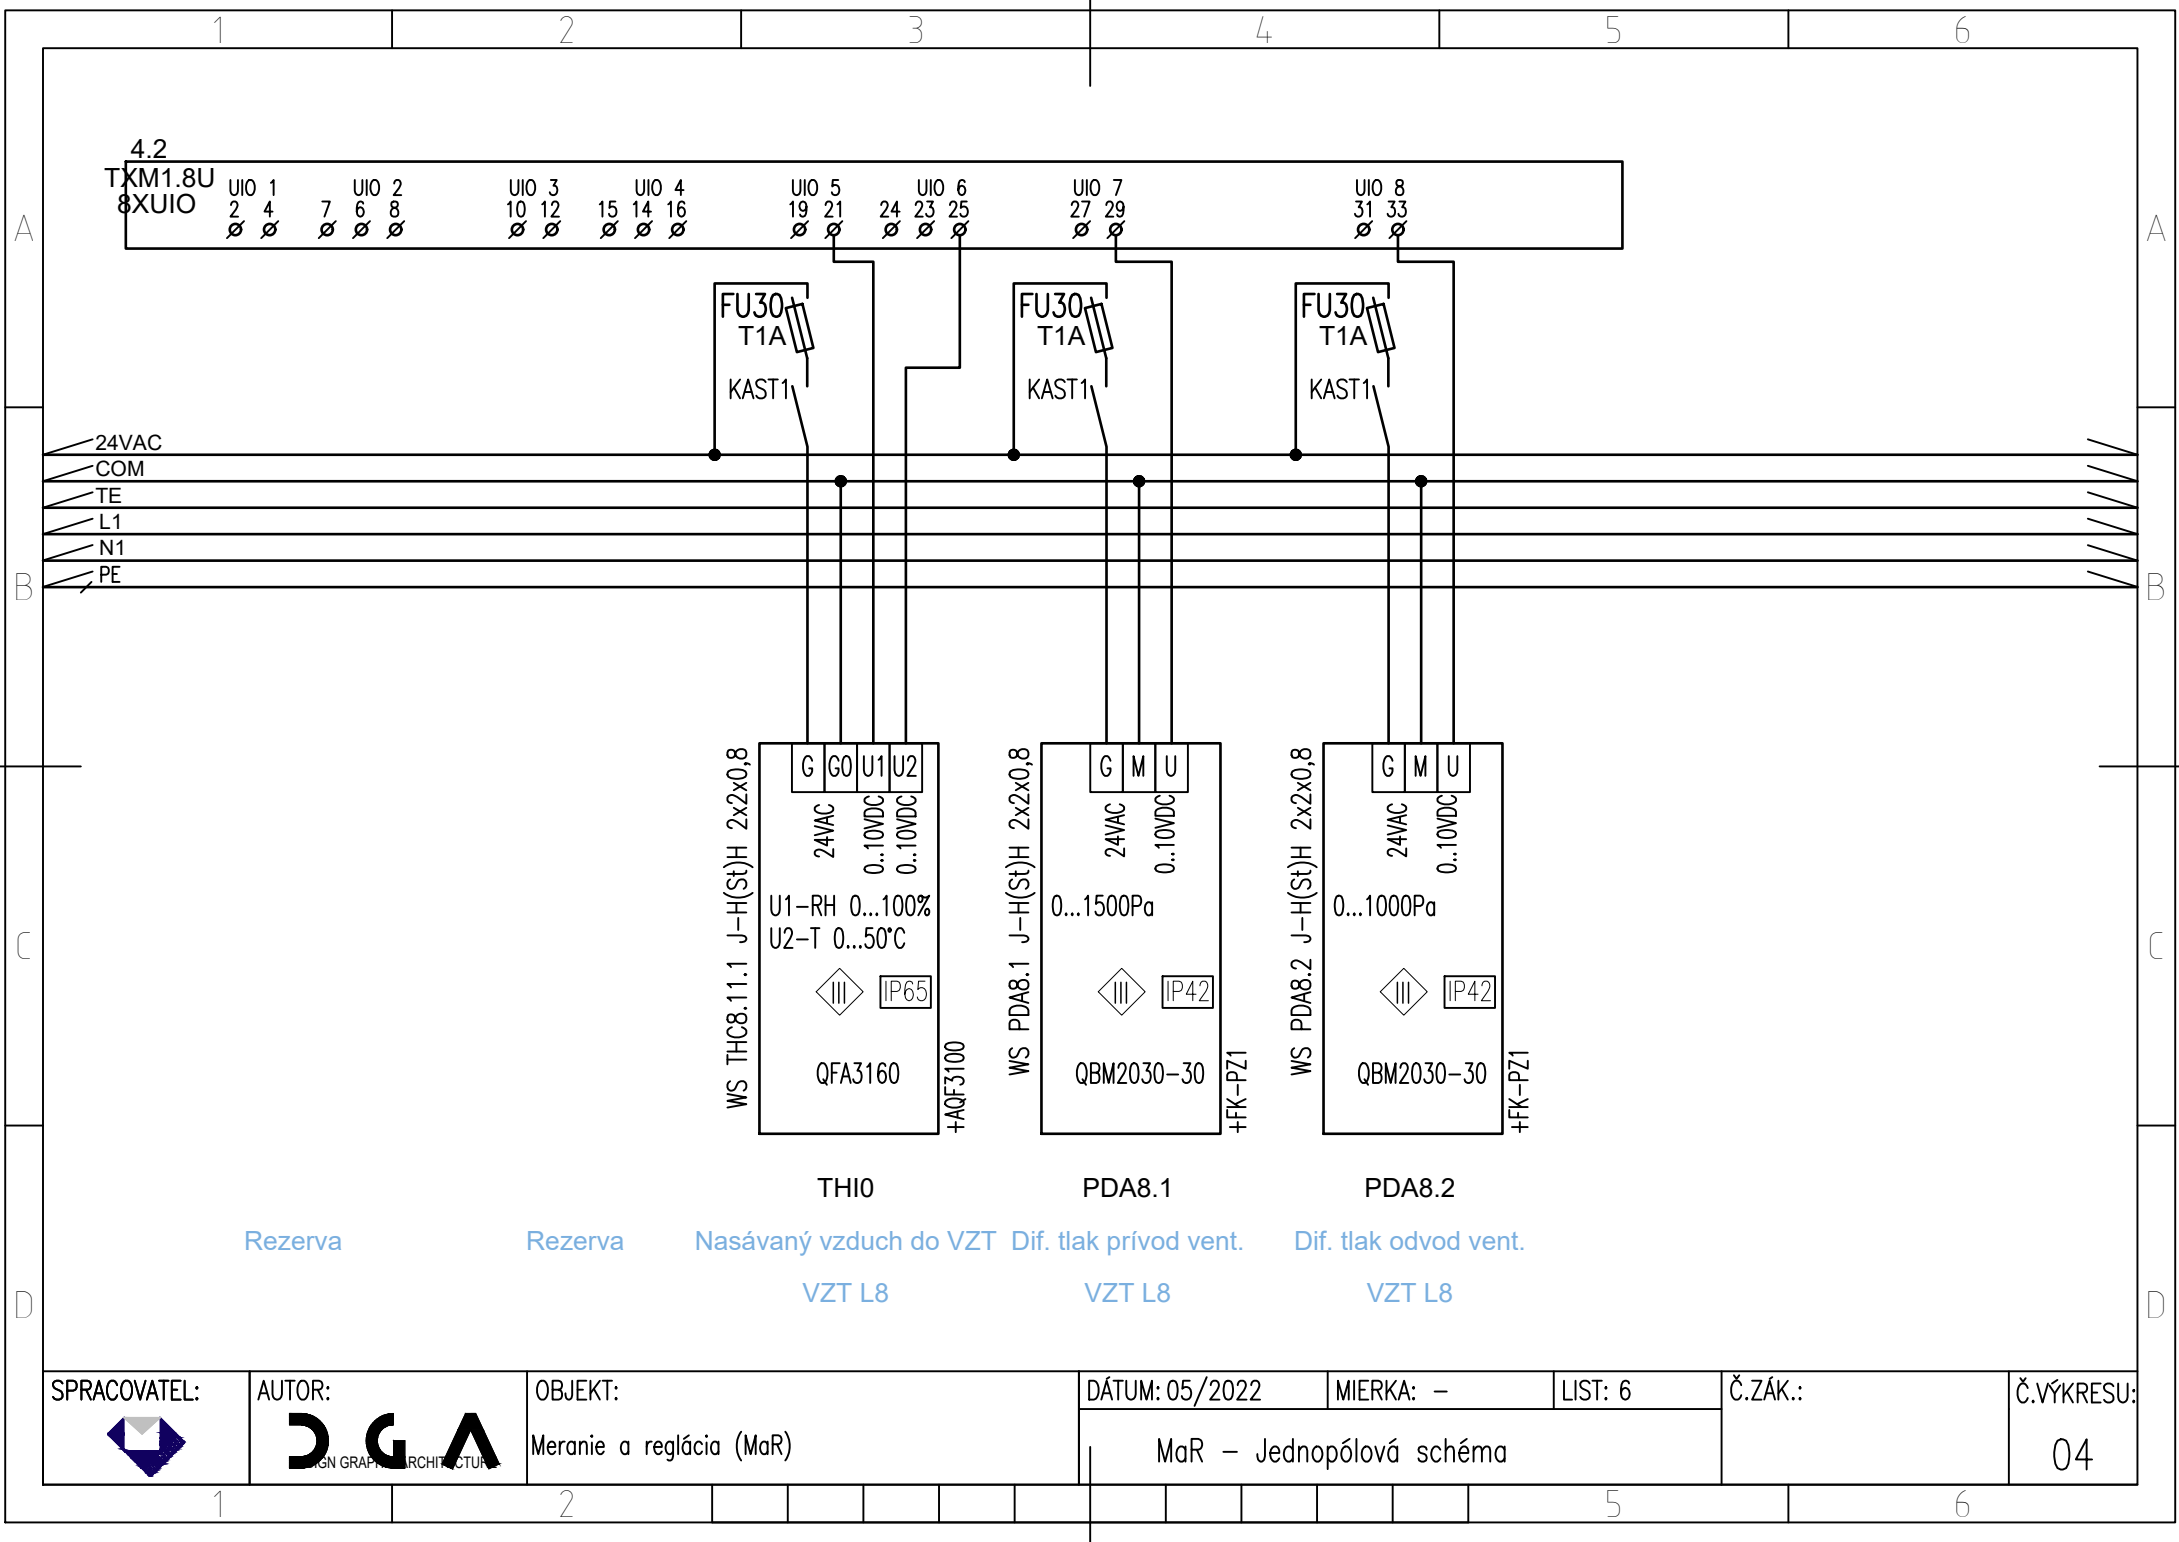


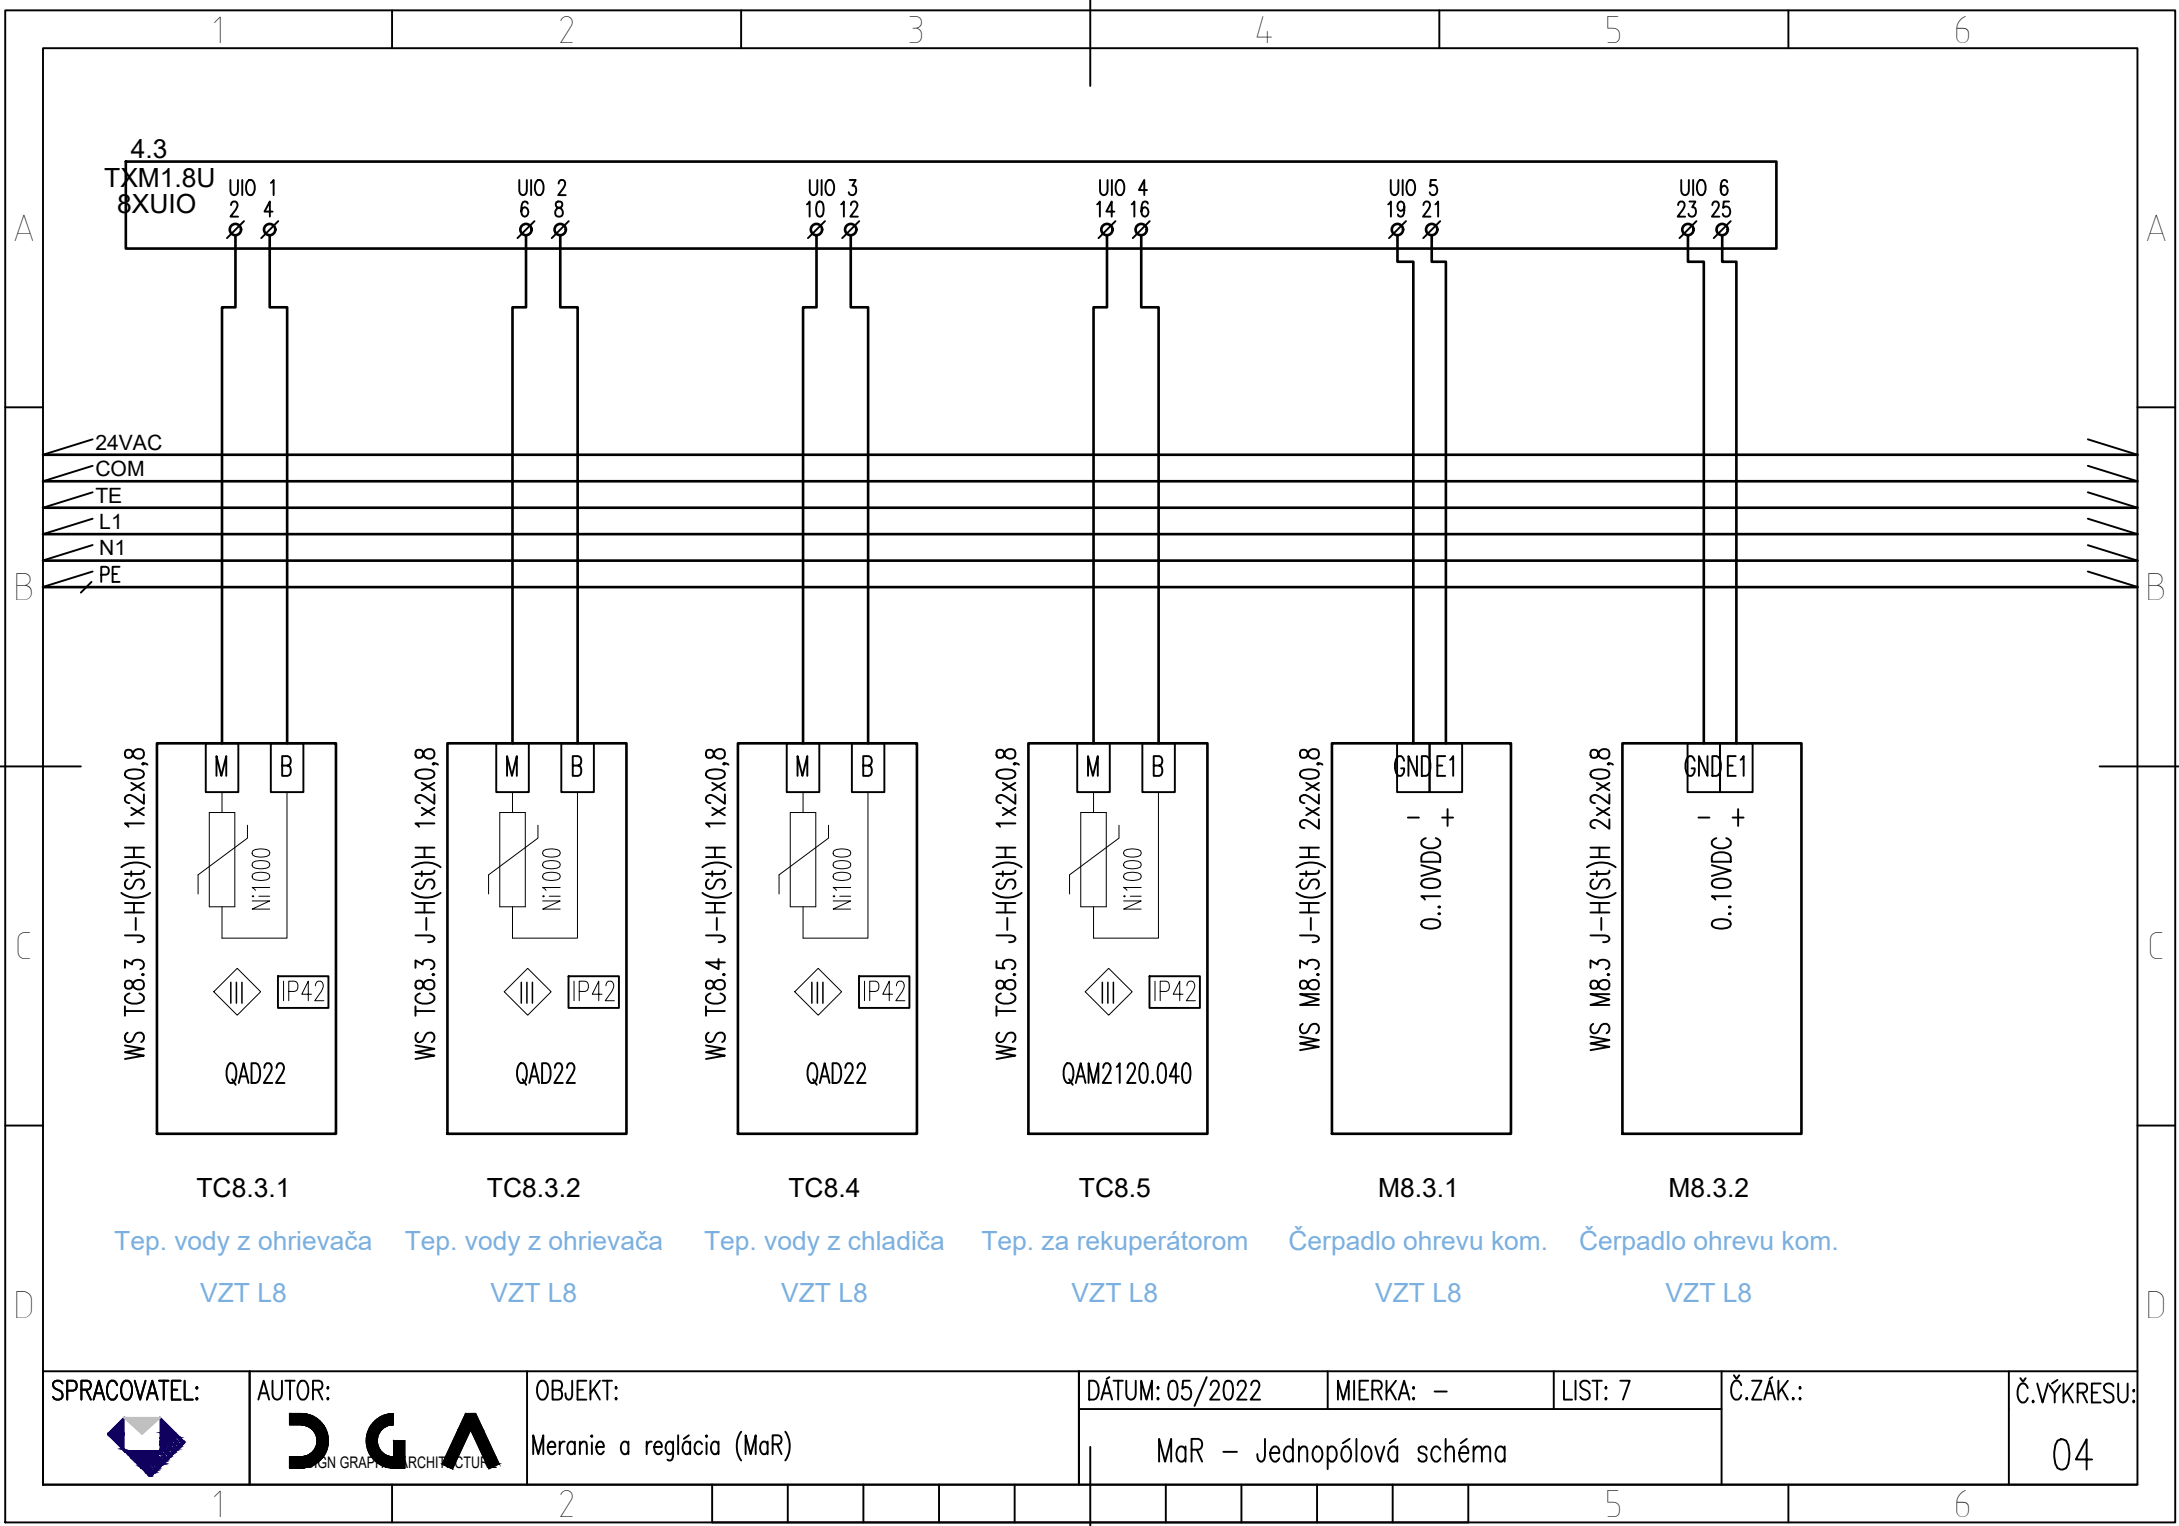

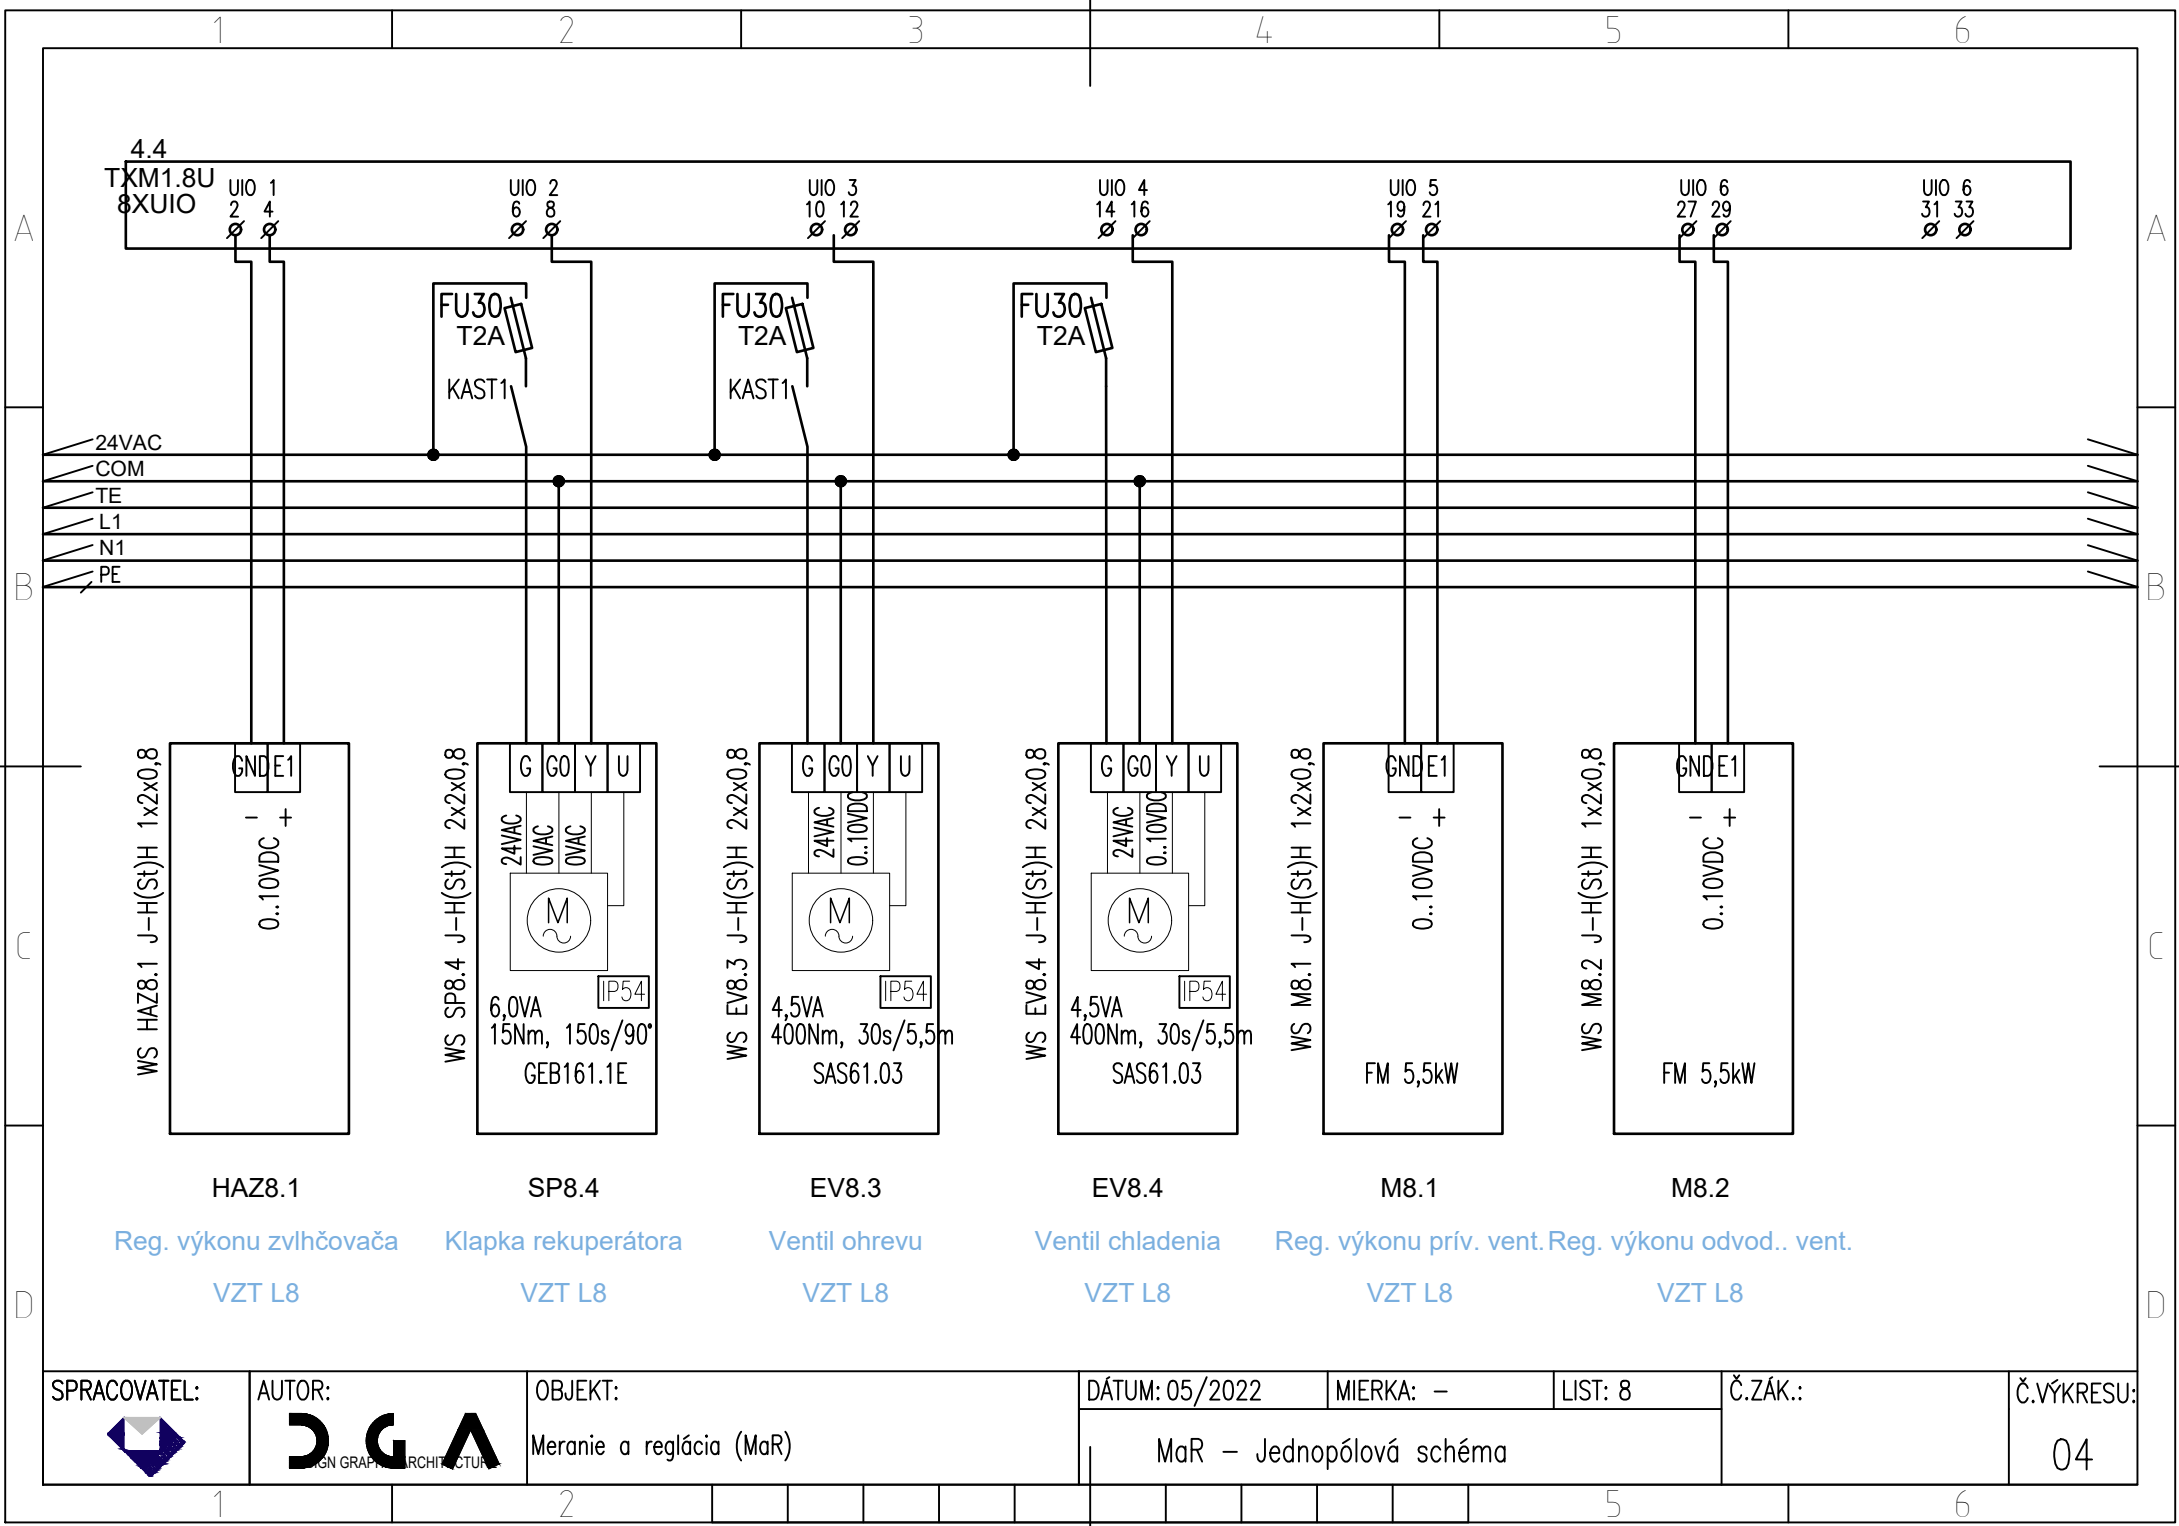

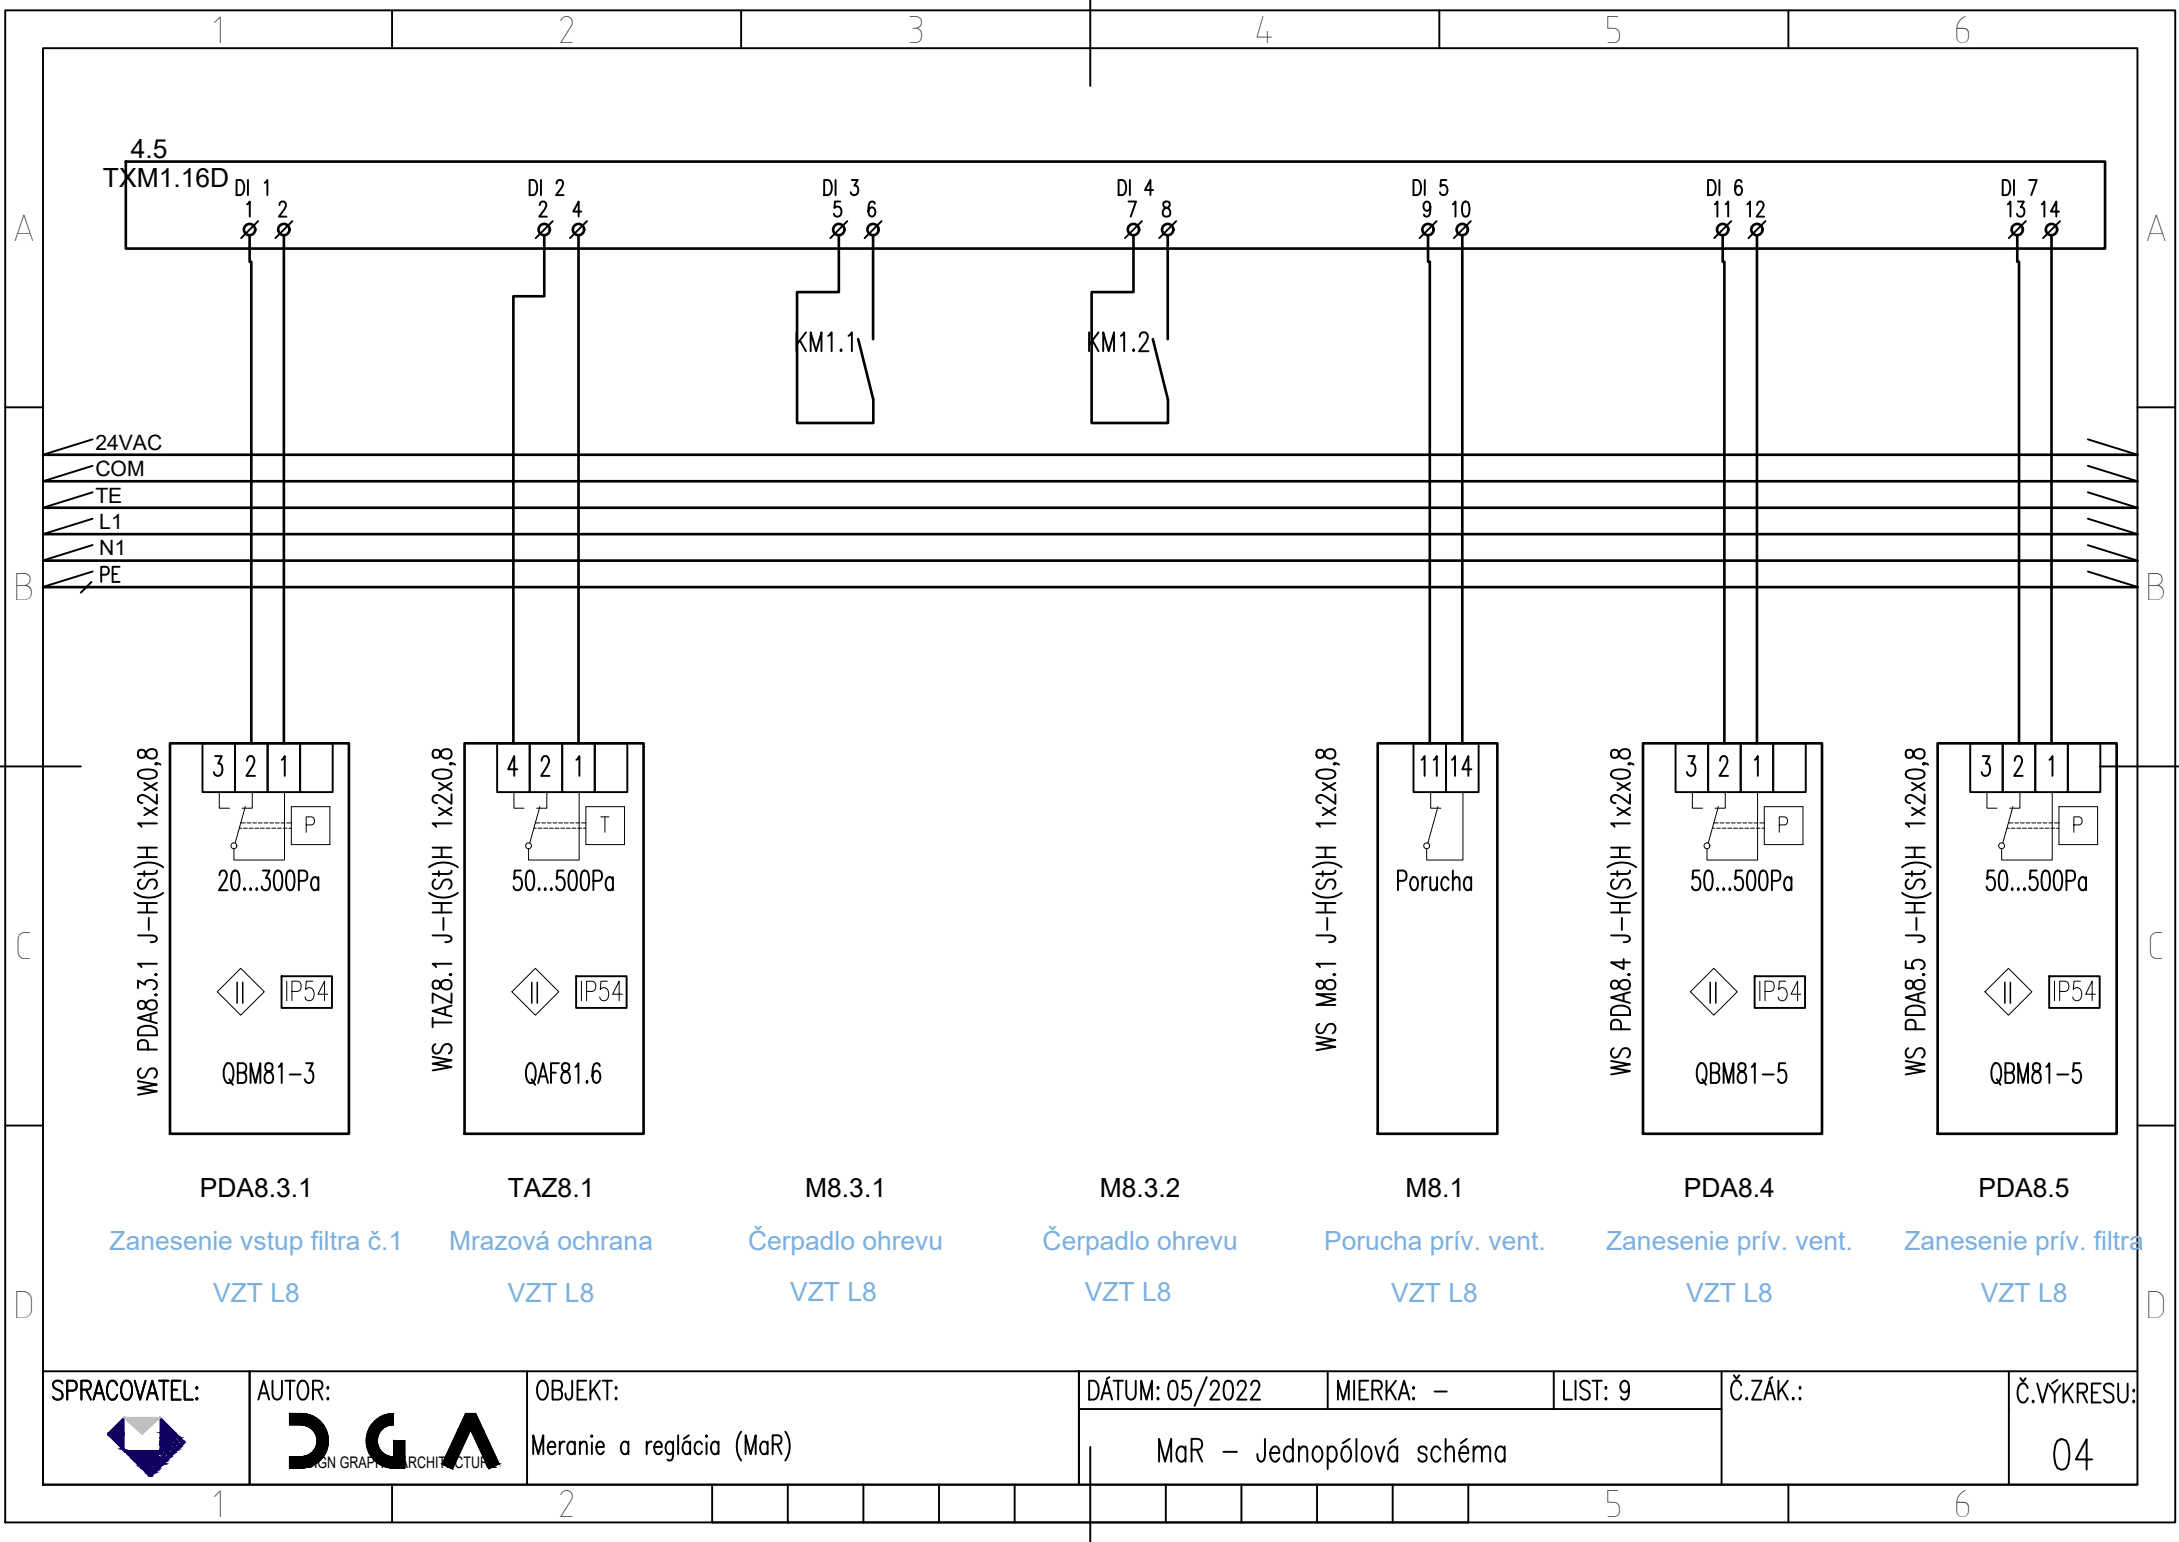

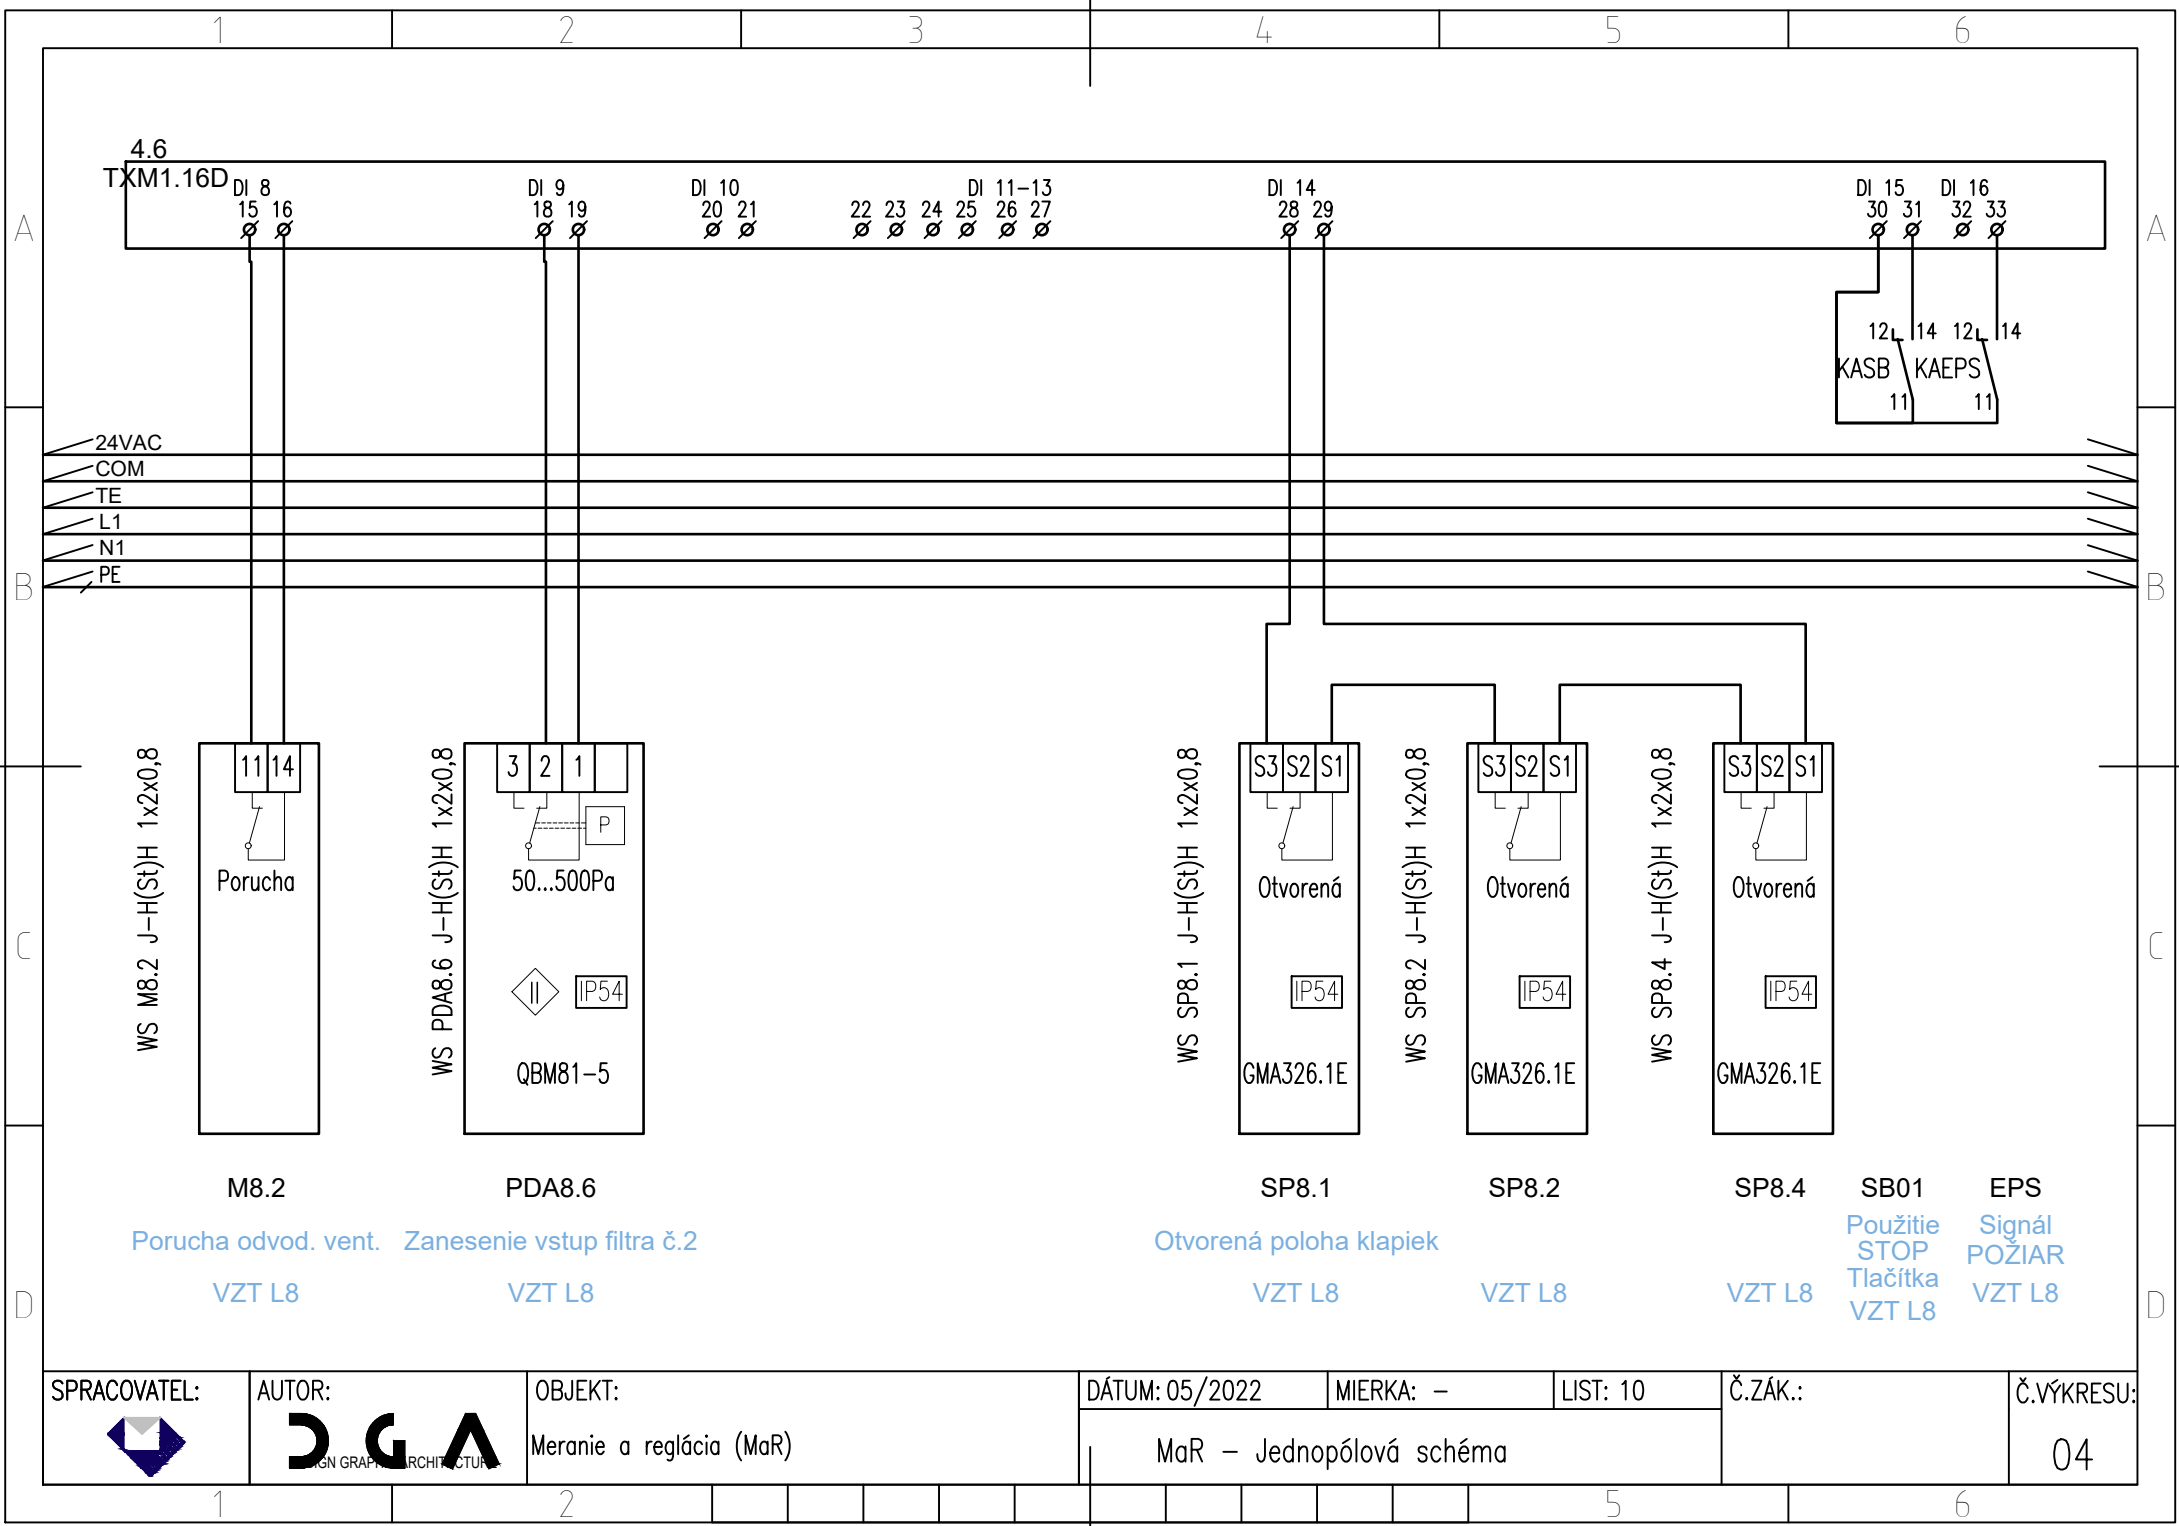

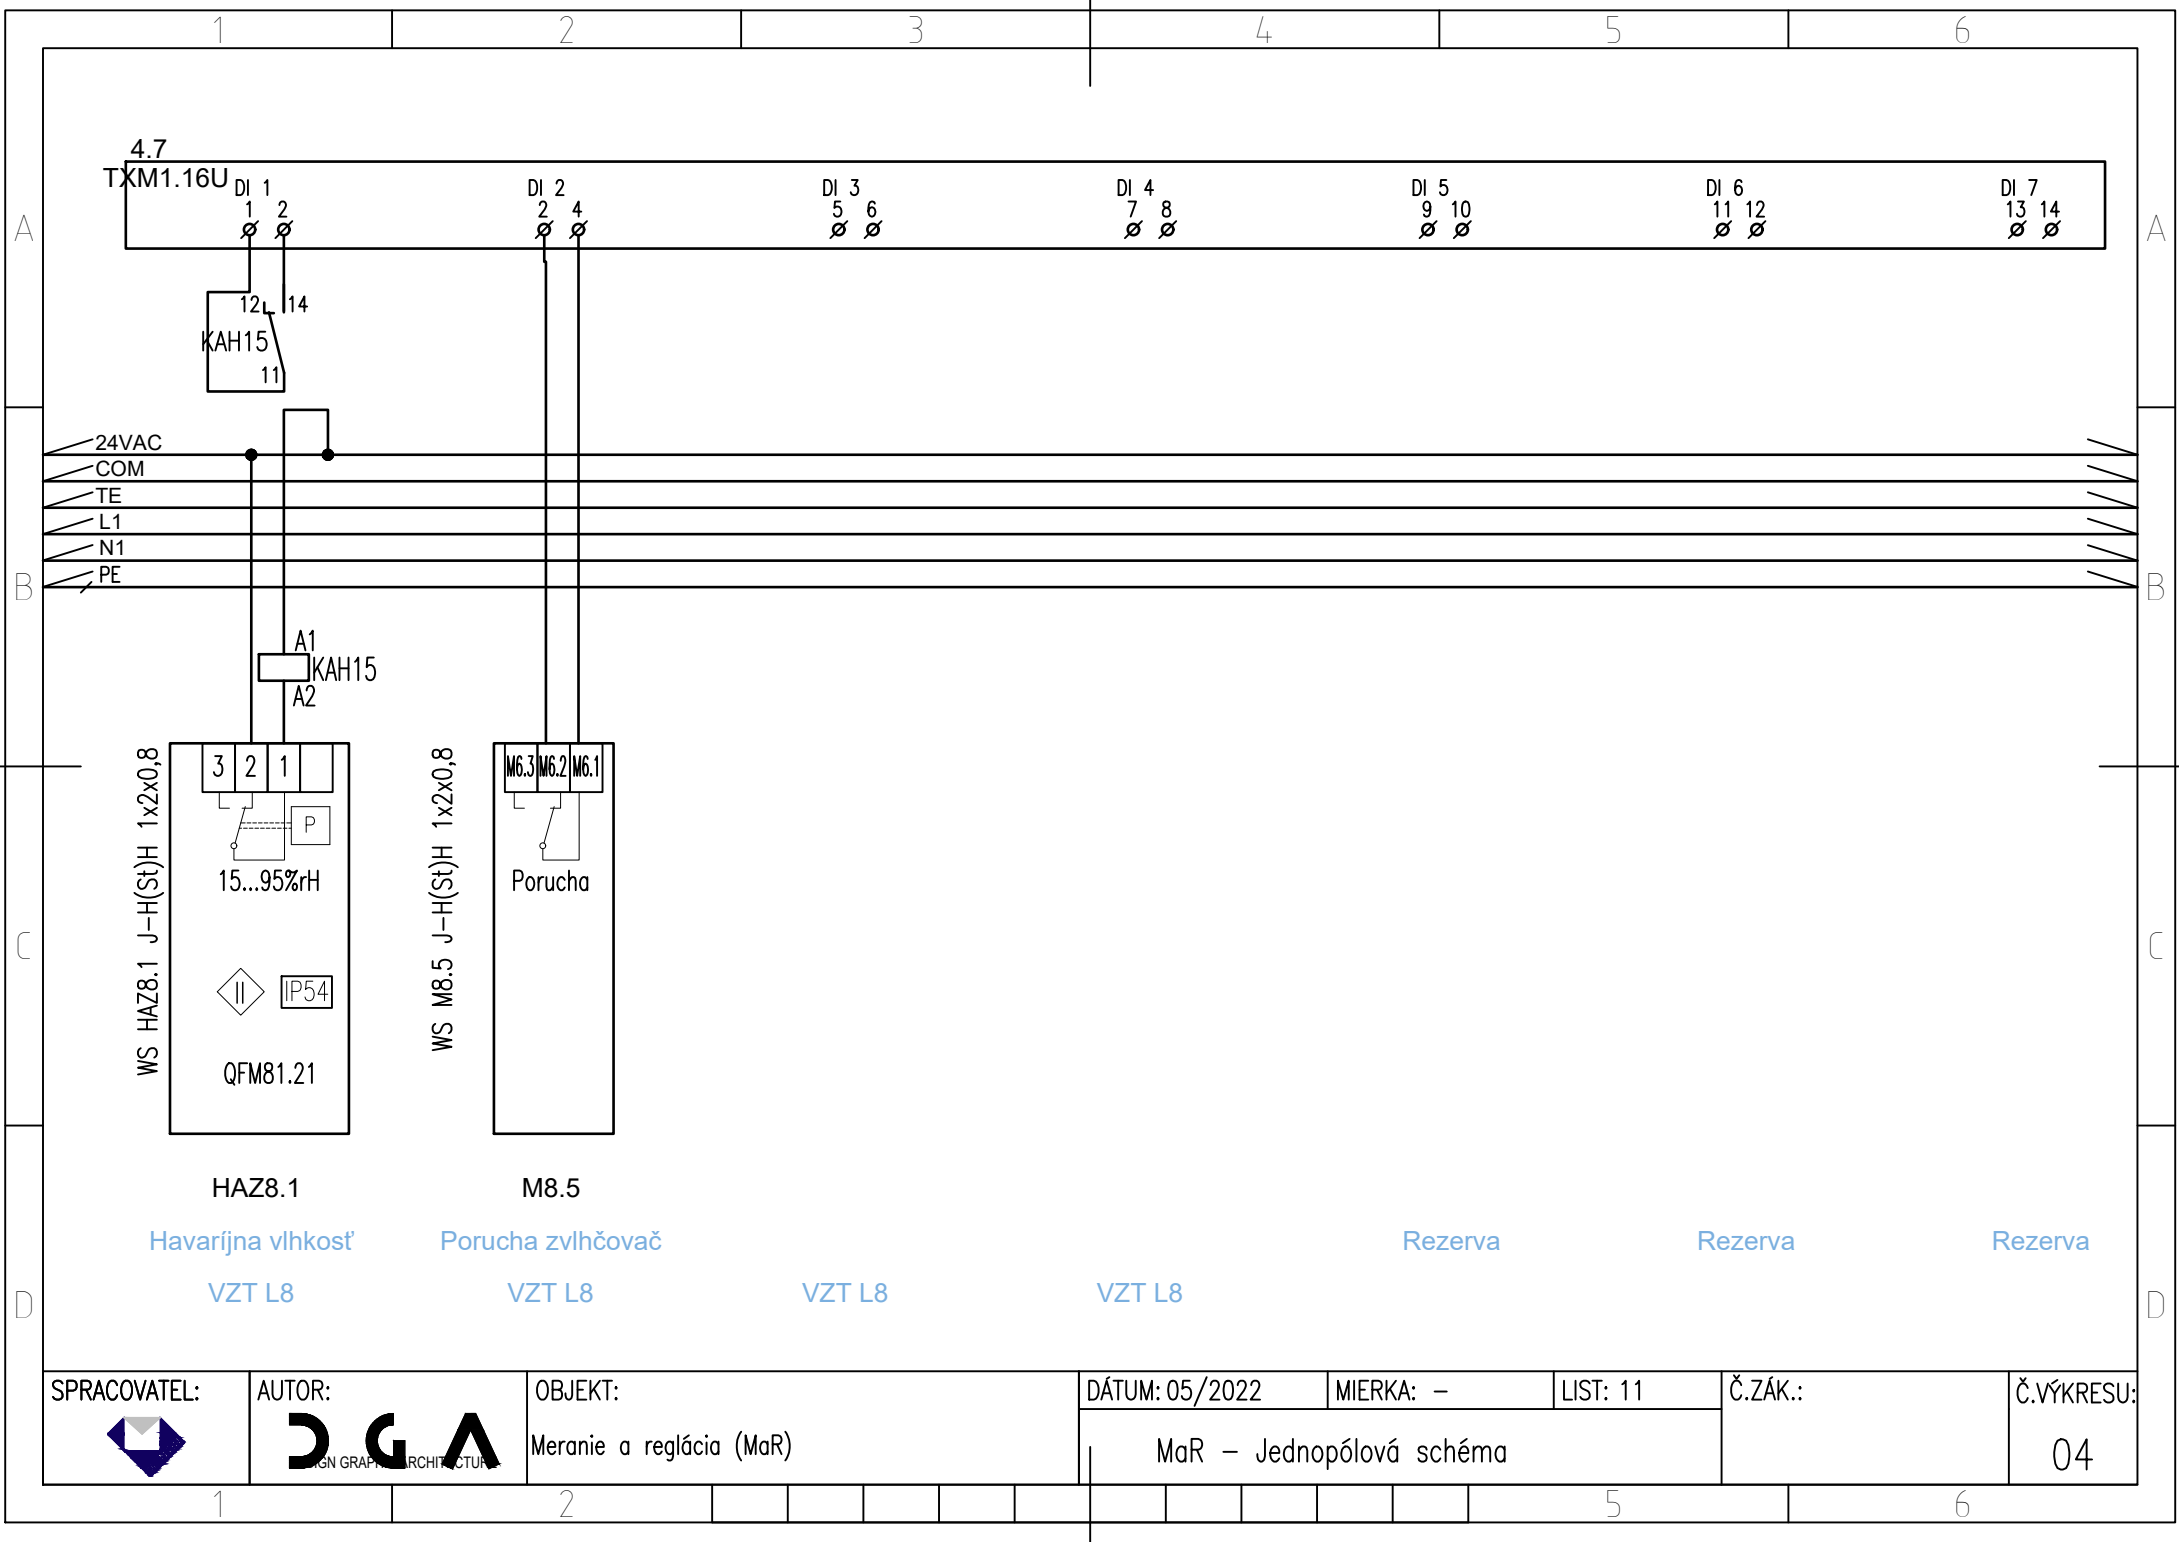






SPRACOVATEL:	AUTOR:	OBJEKT:	DÁTUM: 05/2022	MIERKA: –	LIST: 11	Č.ZÁK.:	Č.VÝKRESU:
	 SIGN GRAPH ARCHITECTURE	Meranie a reglácia (MaR)	MaR – Jednopolová schéma				04



Meranie a reglácia (MaR)

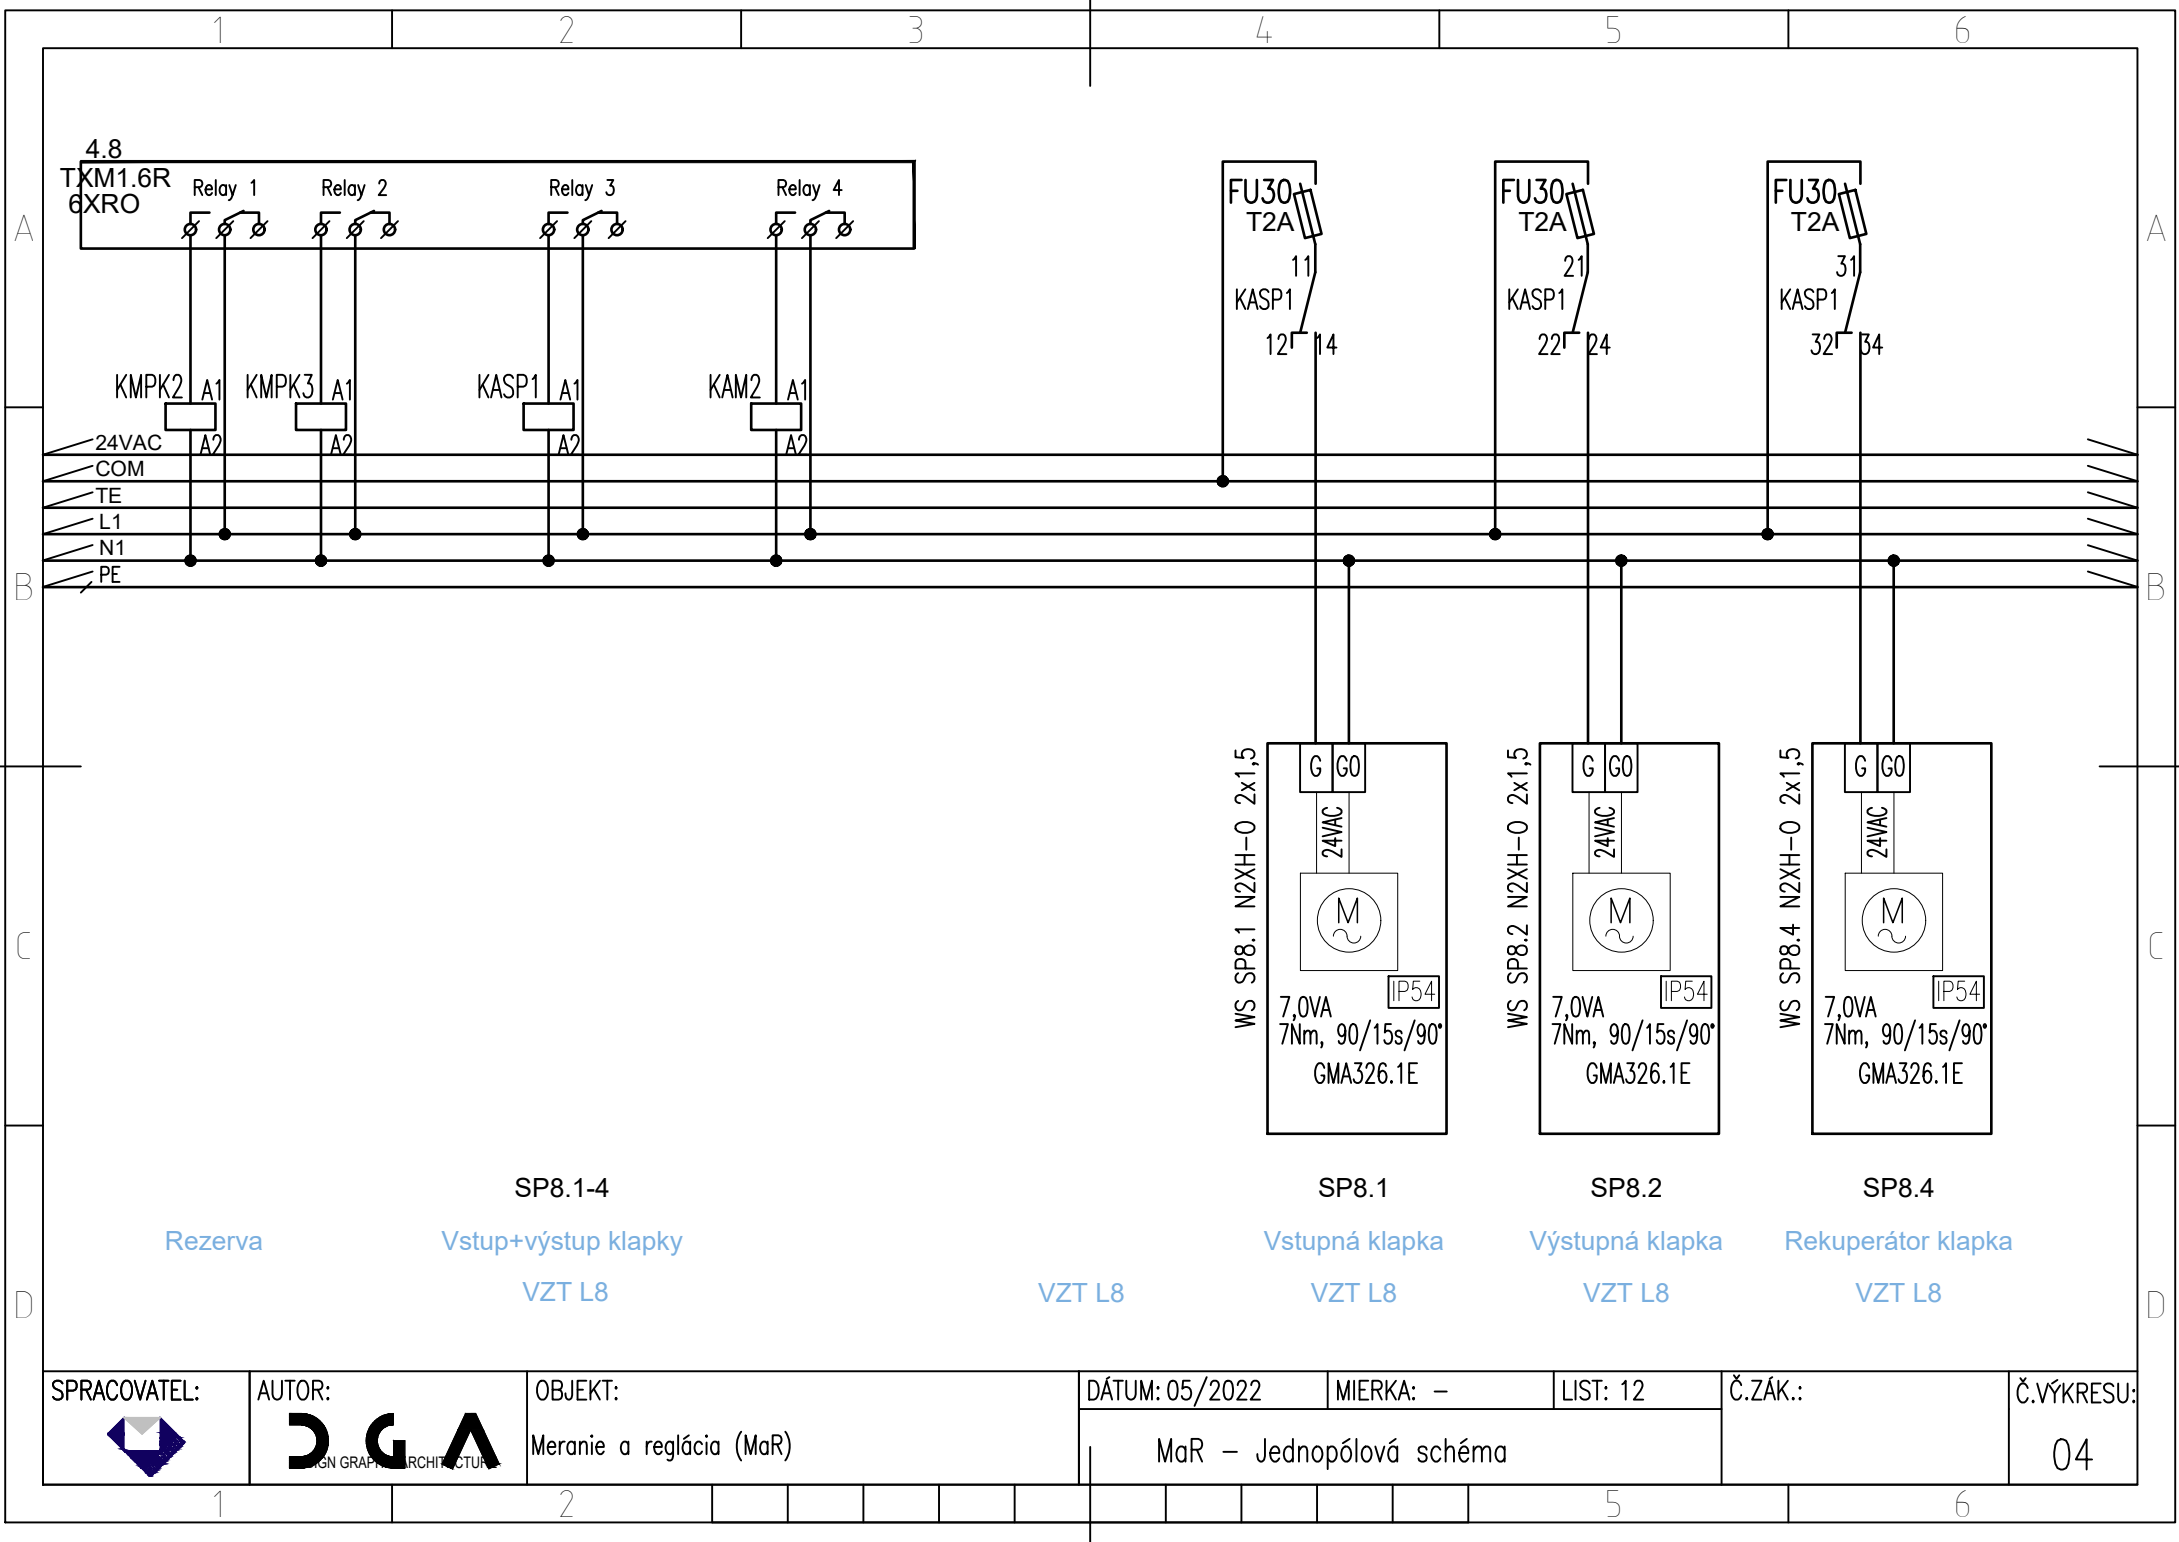04






SPRACOVATEL:	AUTOR:	OBJEKT:	DÁTUM: 05/2022	MIERKA: –	LIST: 12	Č.ZÁK.:	Č.VÝKRESU:
		Meranie a reglácia (MaR)	MaR – Jednopolová schéma				04



Meranie a reglácia (MaR)

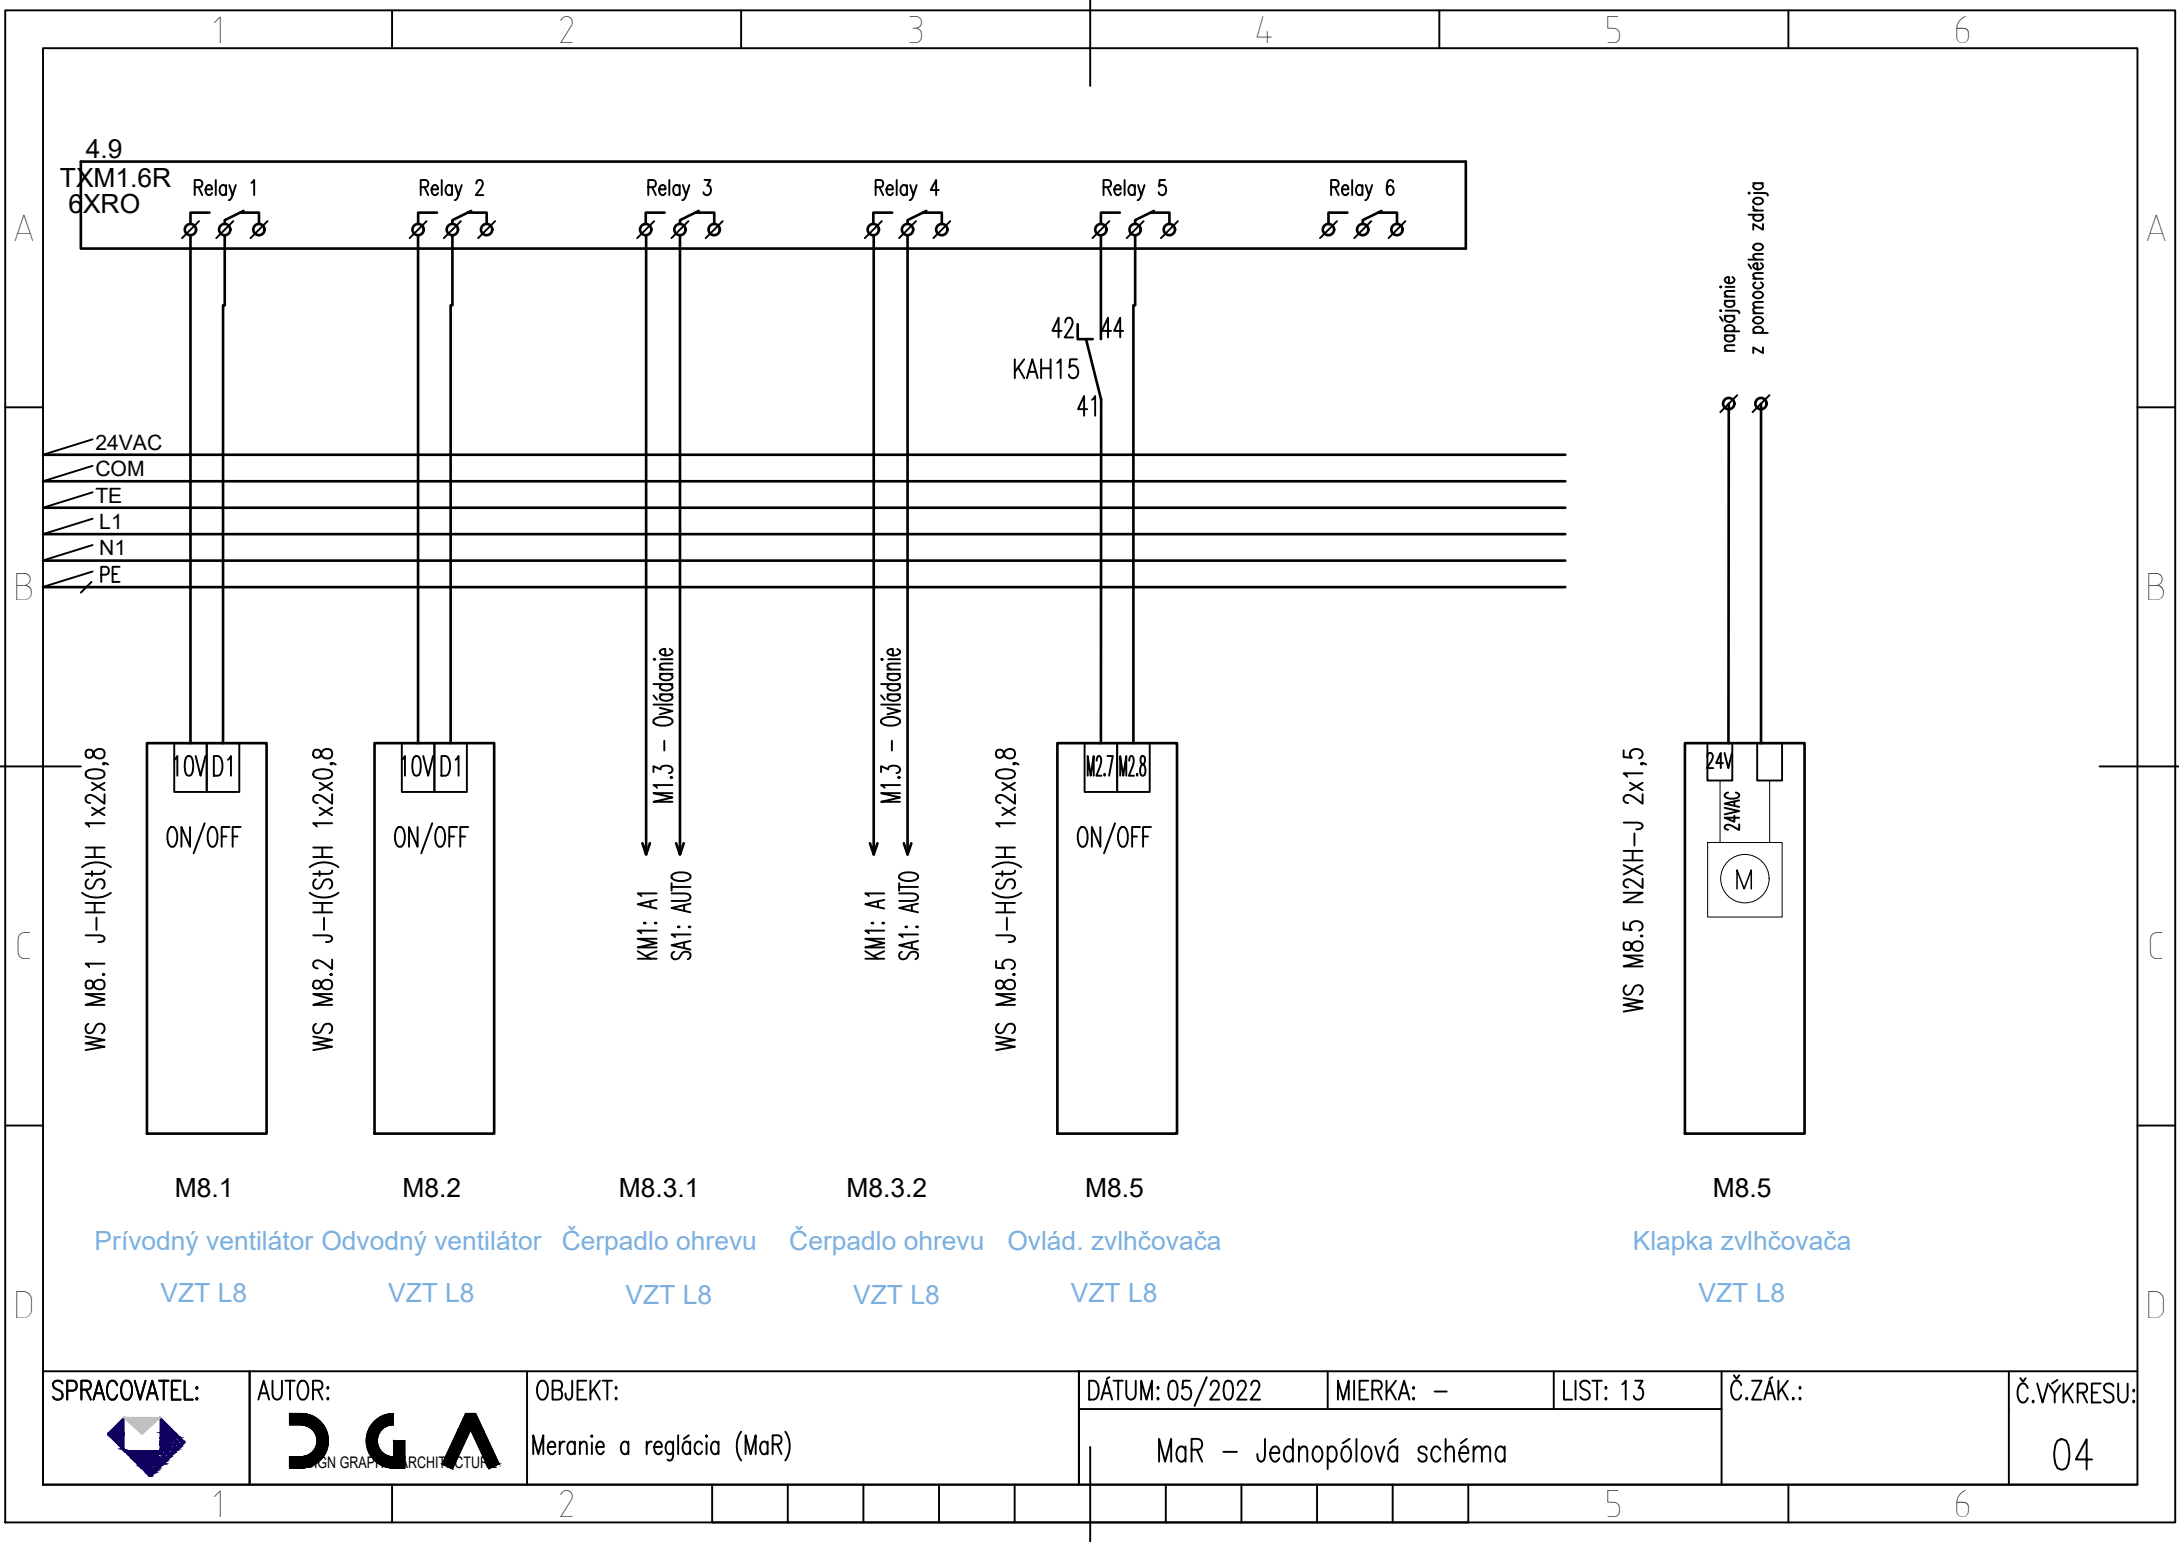04



SPRACOVATEL:	AUTOR:	OBJEKT:	DÁTUM: 05/2022	MIERKA: –	LIST: 13	Č.ZÁK.:	Č.VÝKRESU:
		Meranie a reglácia (MaR)	MaR – Jednopolová schéma				04




IGN GRAPH ARCHITECTURA

Meranie a reglácia (MaR)

MaR – Jednopolová schéma

04

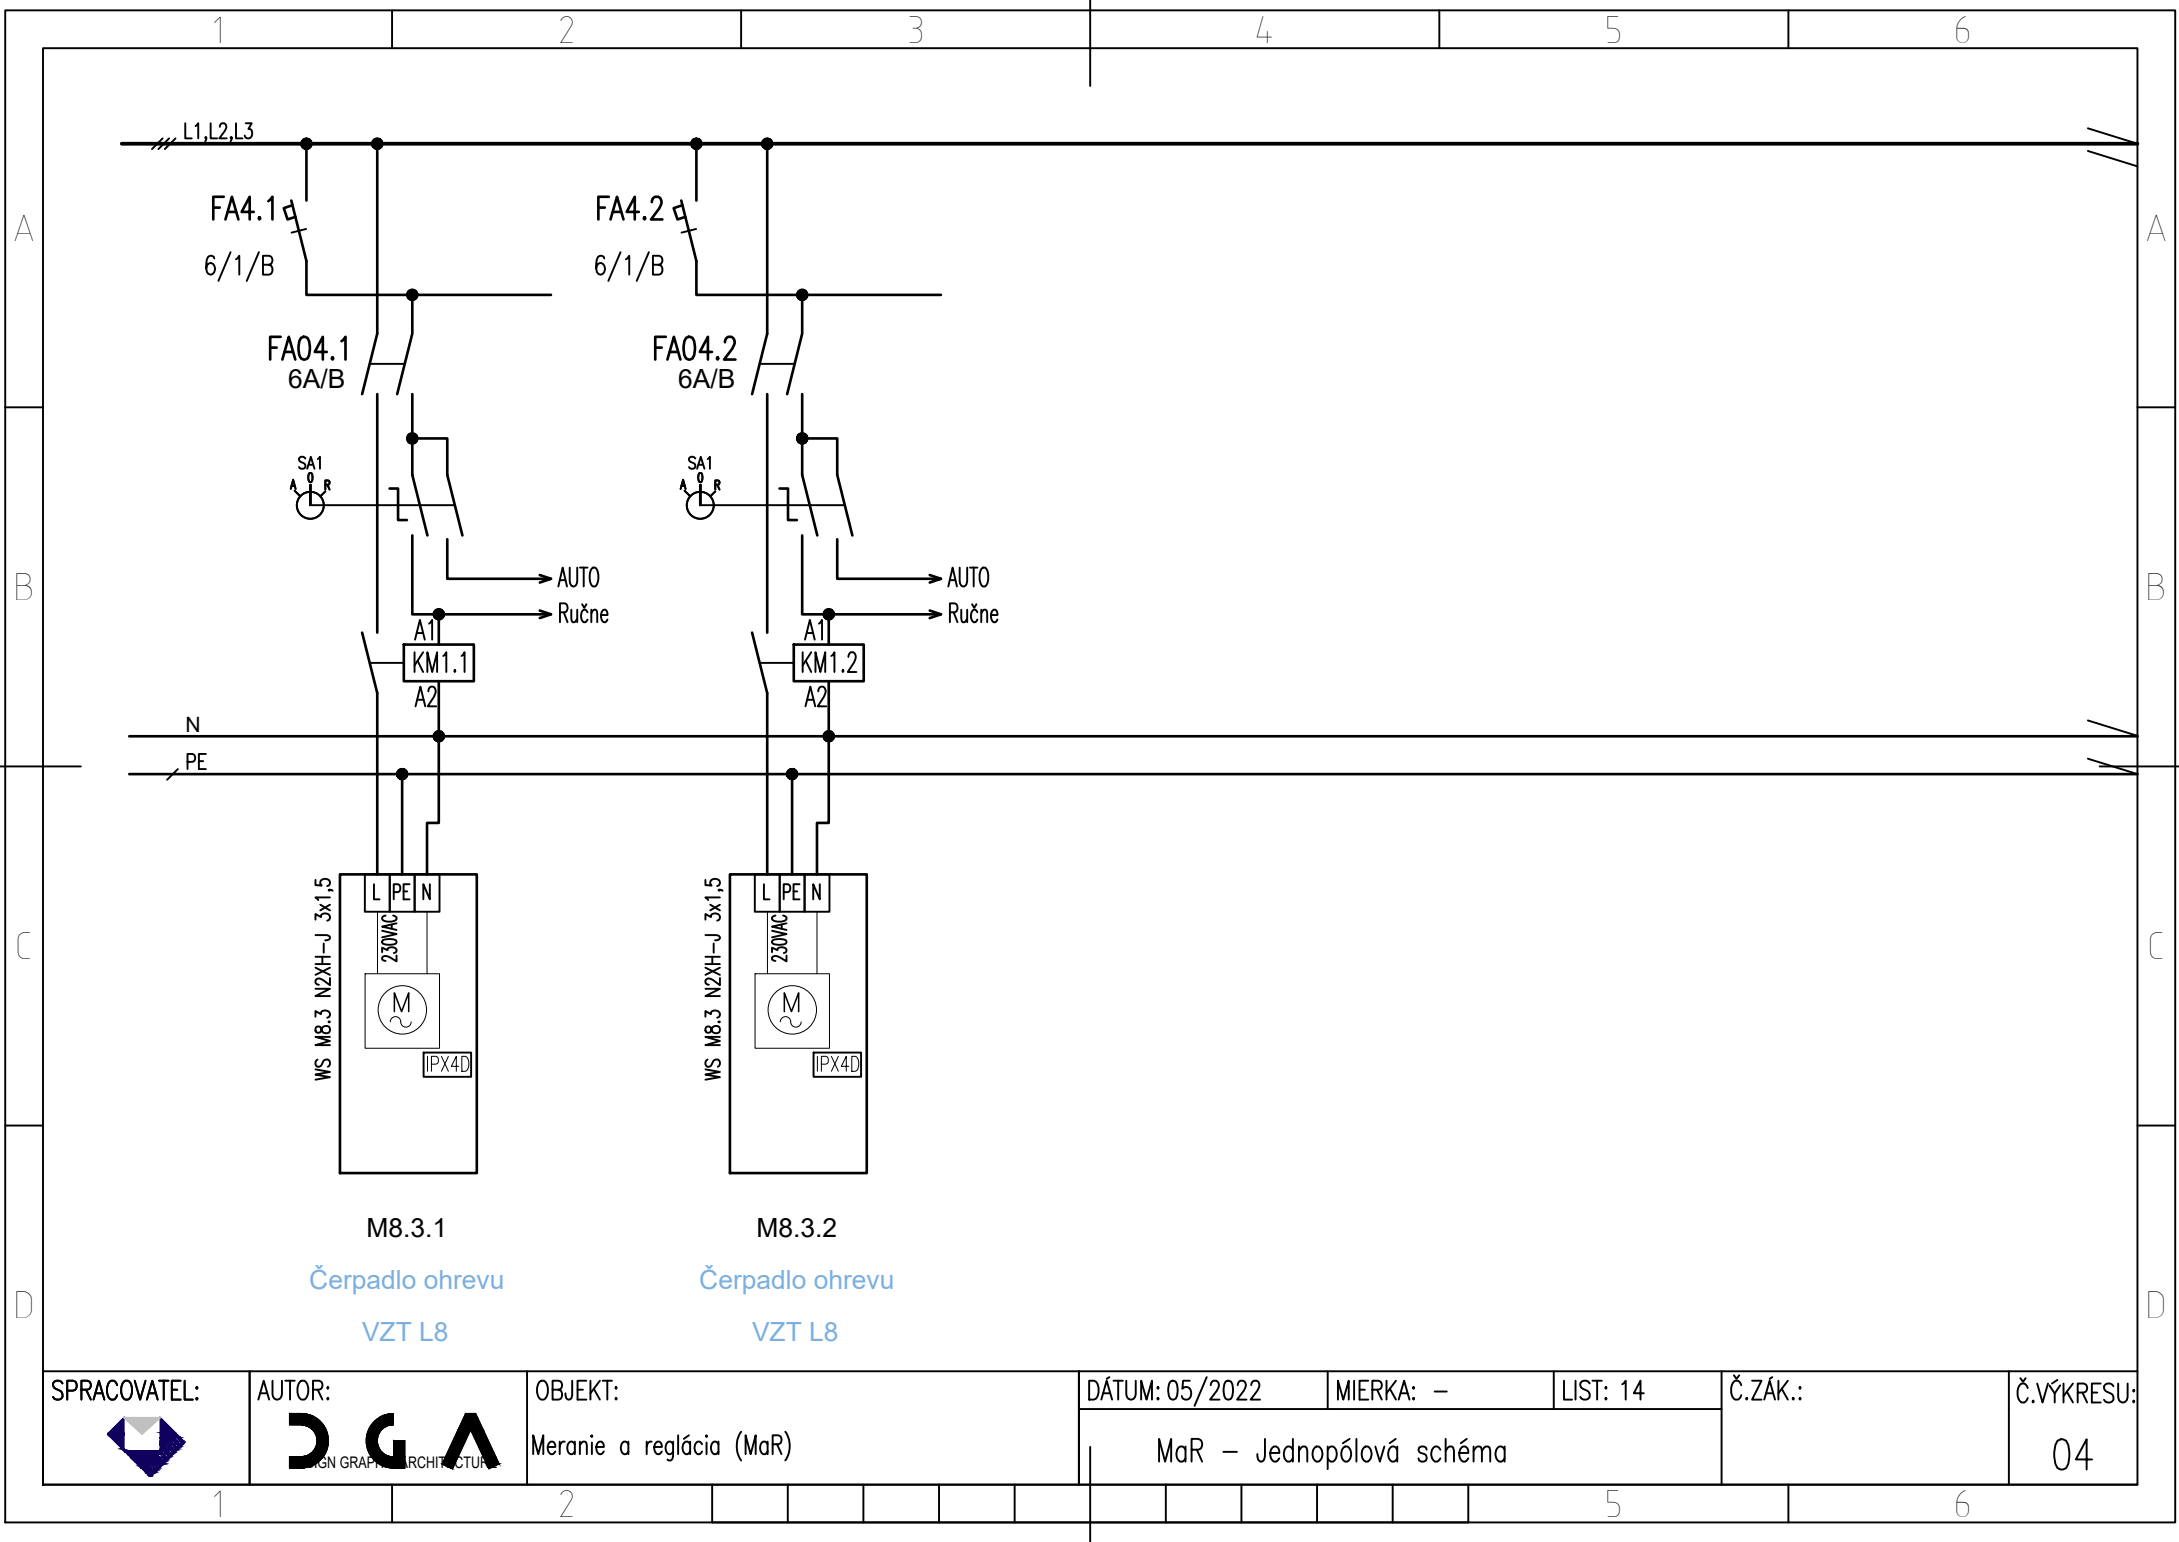

SPRACOVATEL:



AUTOR:



OBJEKT:

Meranie a reglácia (MaR)

DÁTUM: 05/2022

MIERKA: –


LIST: 14


Č.ZÁK.:


Č.VÝKRESU:

MaR – Jednopolová schéma

04

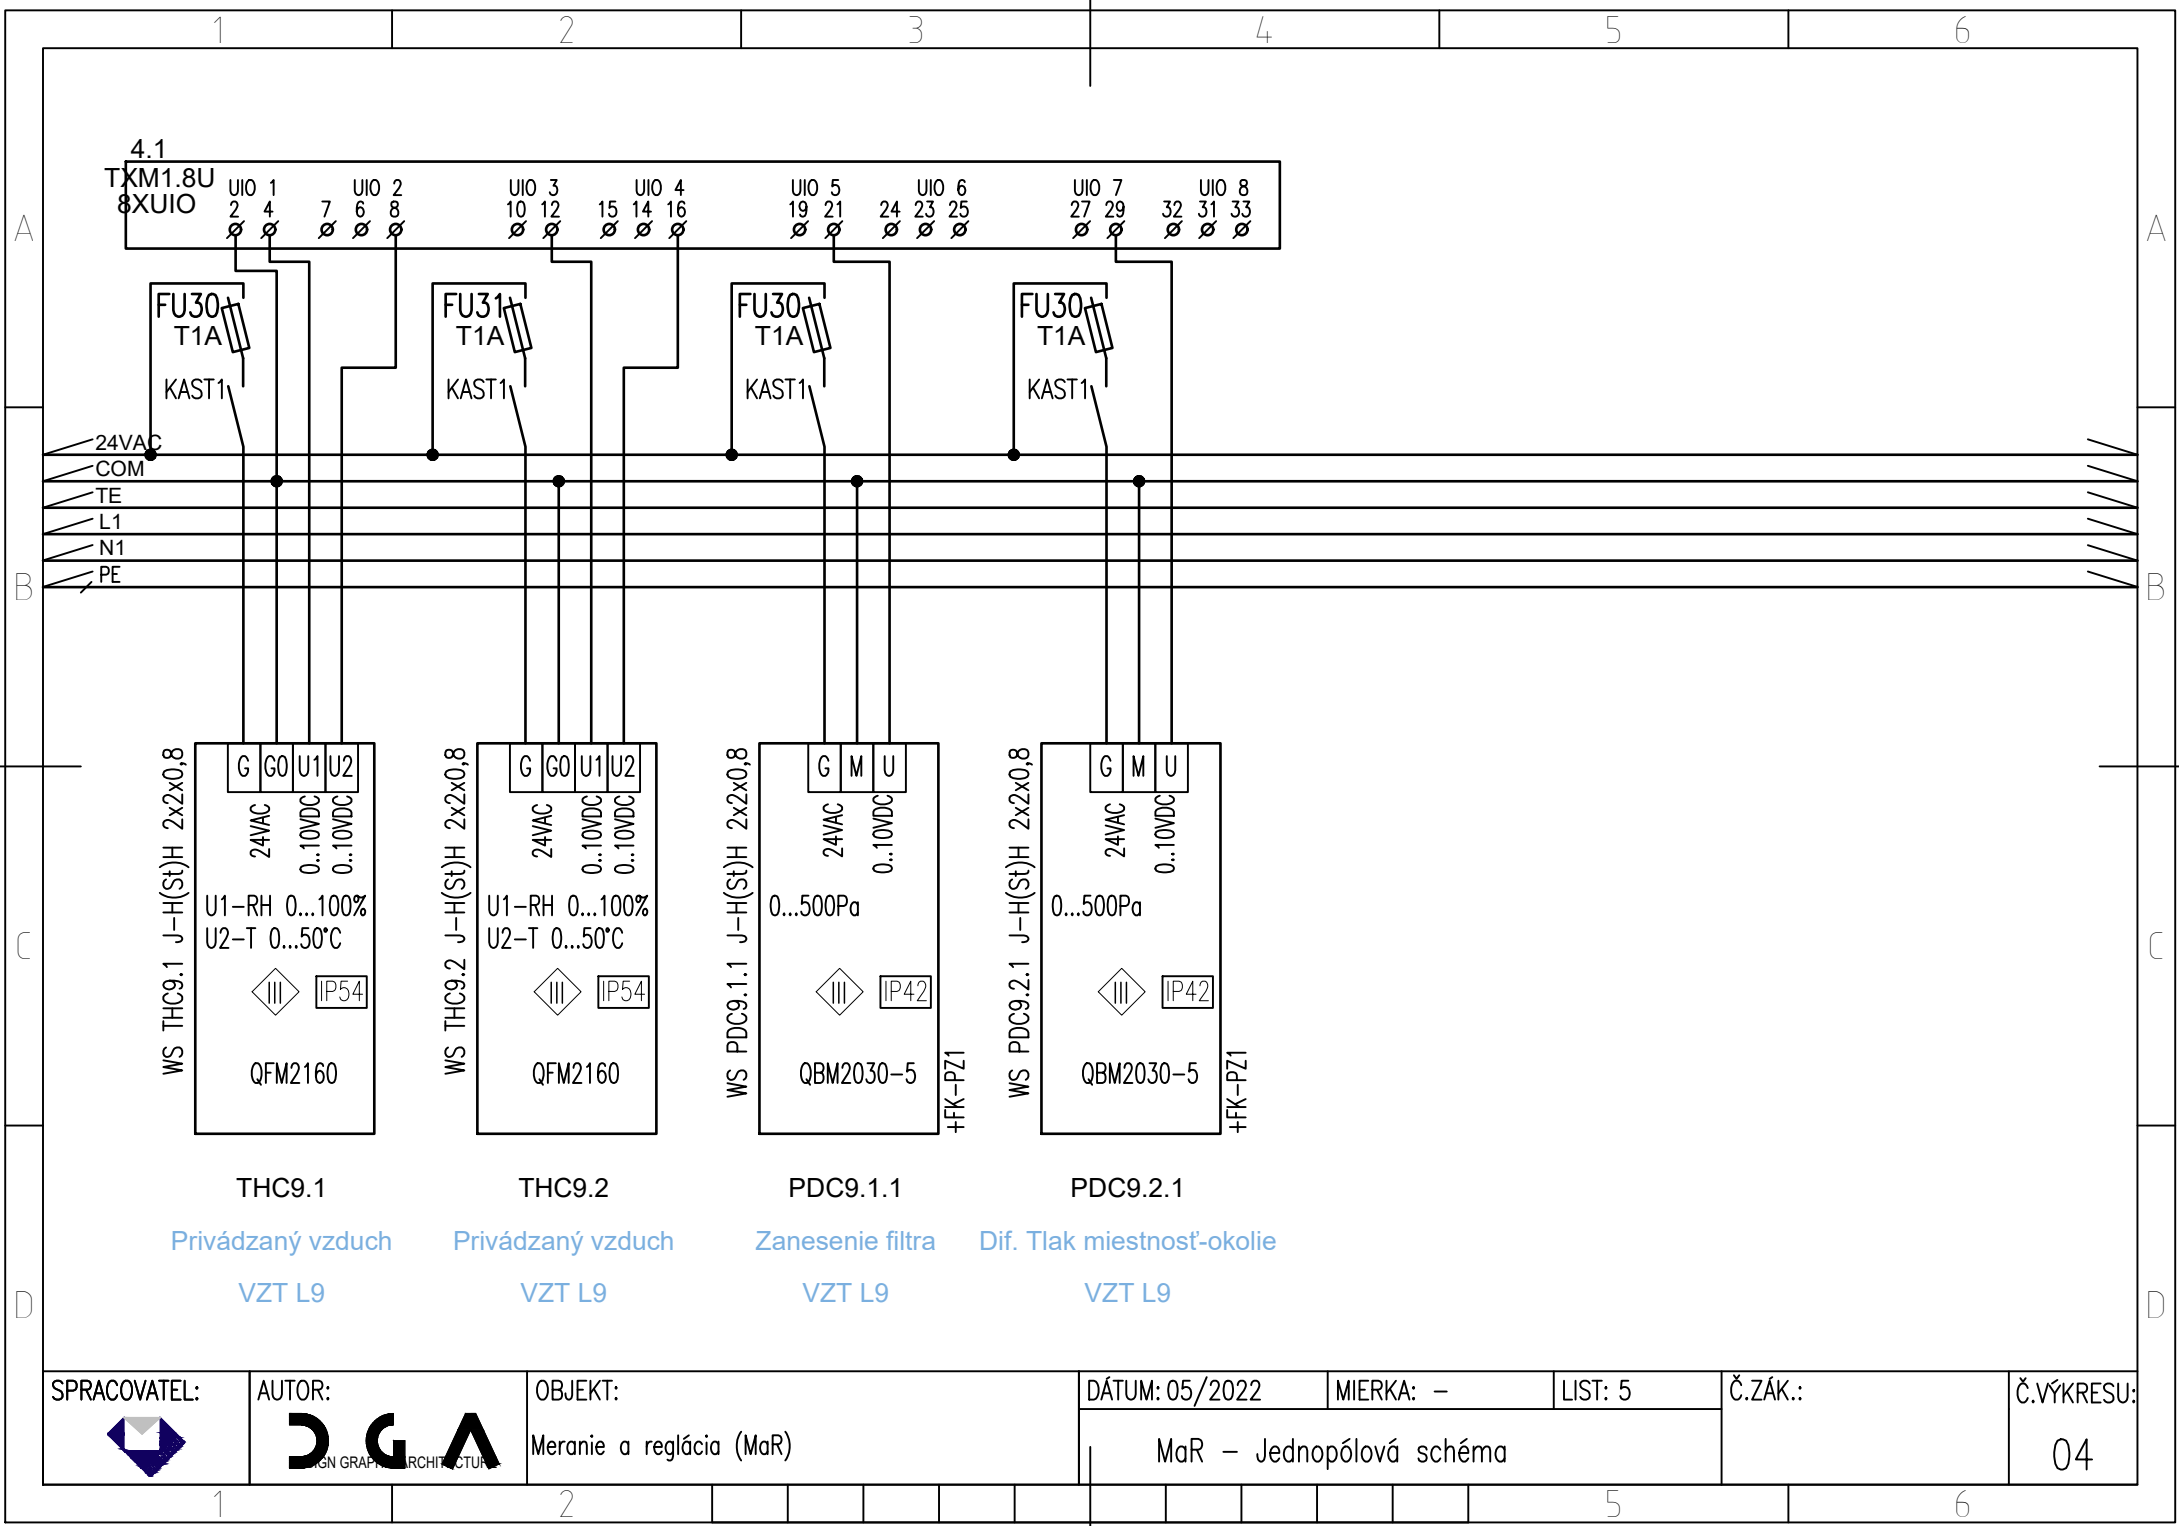

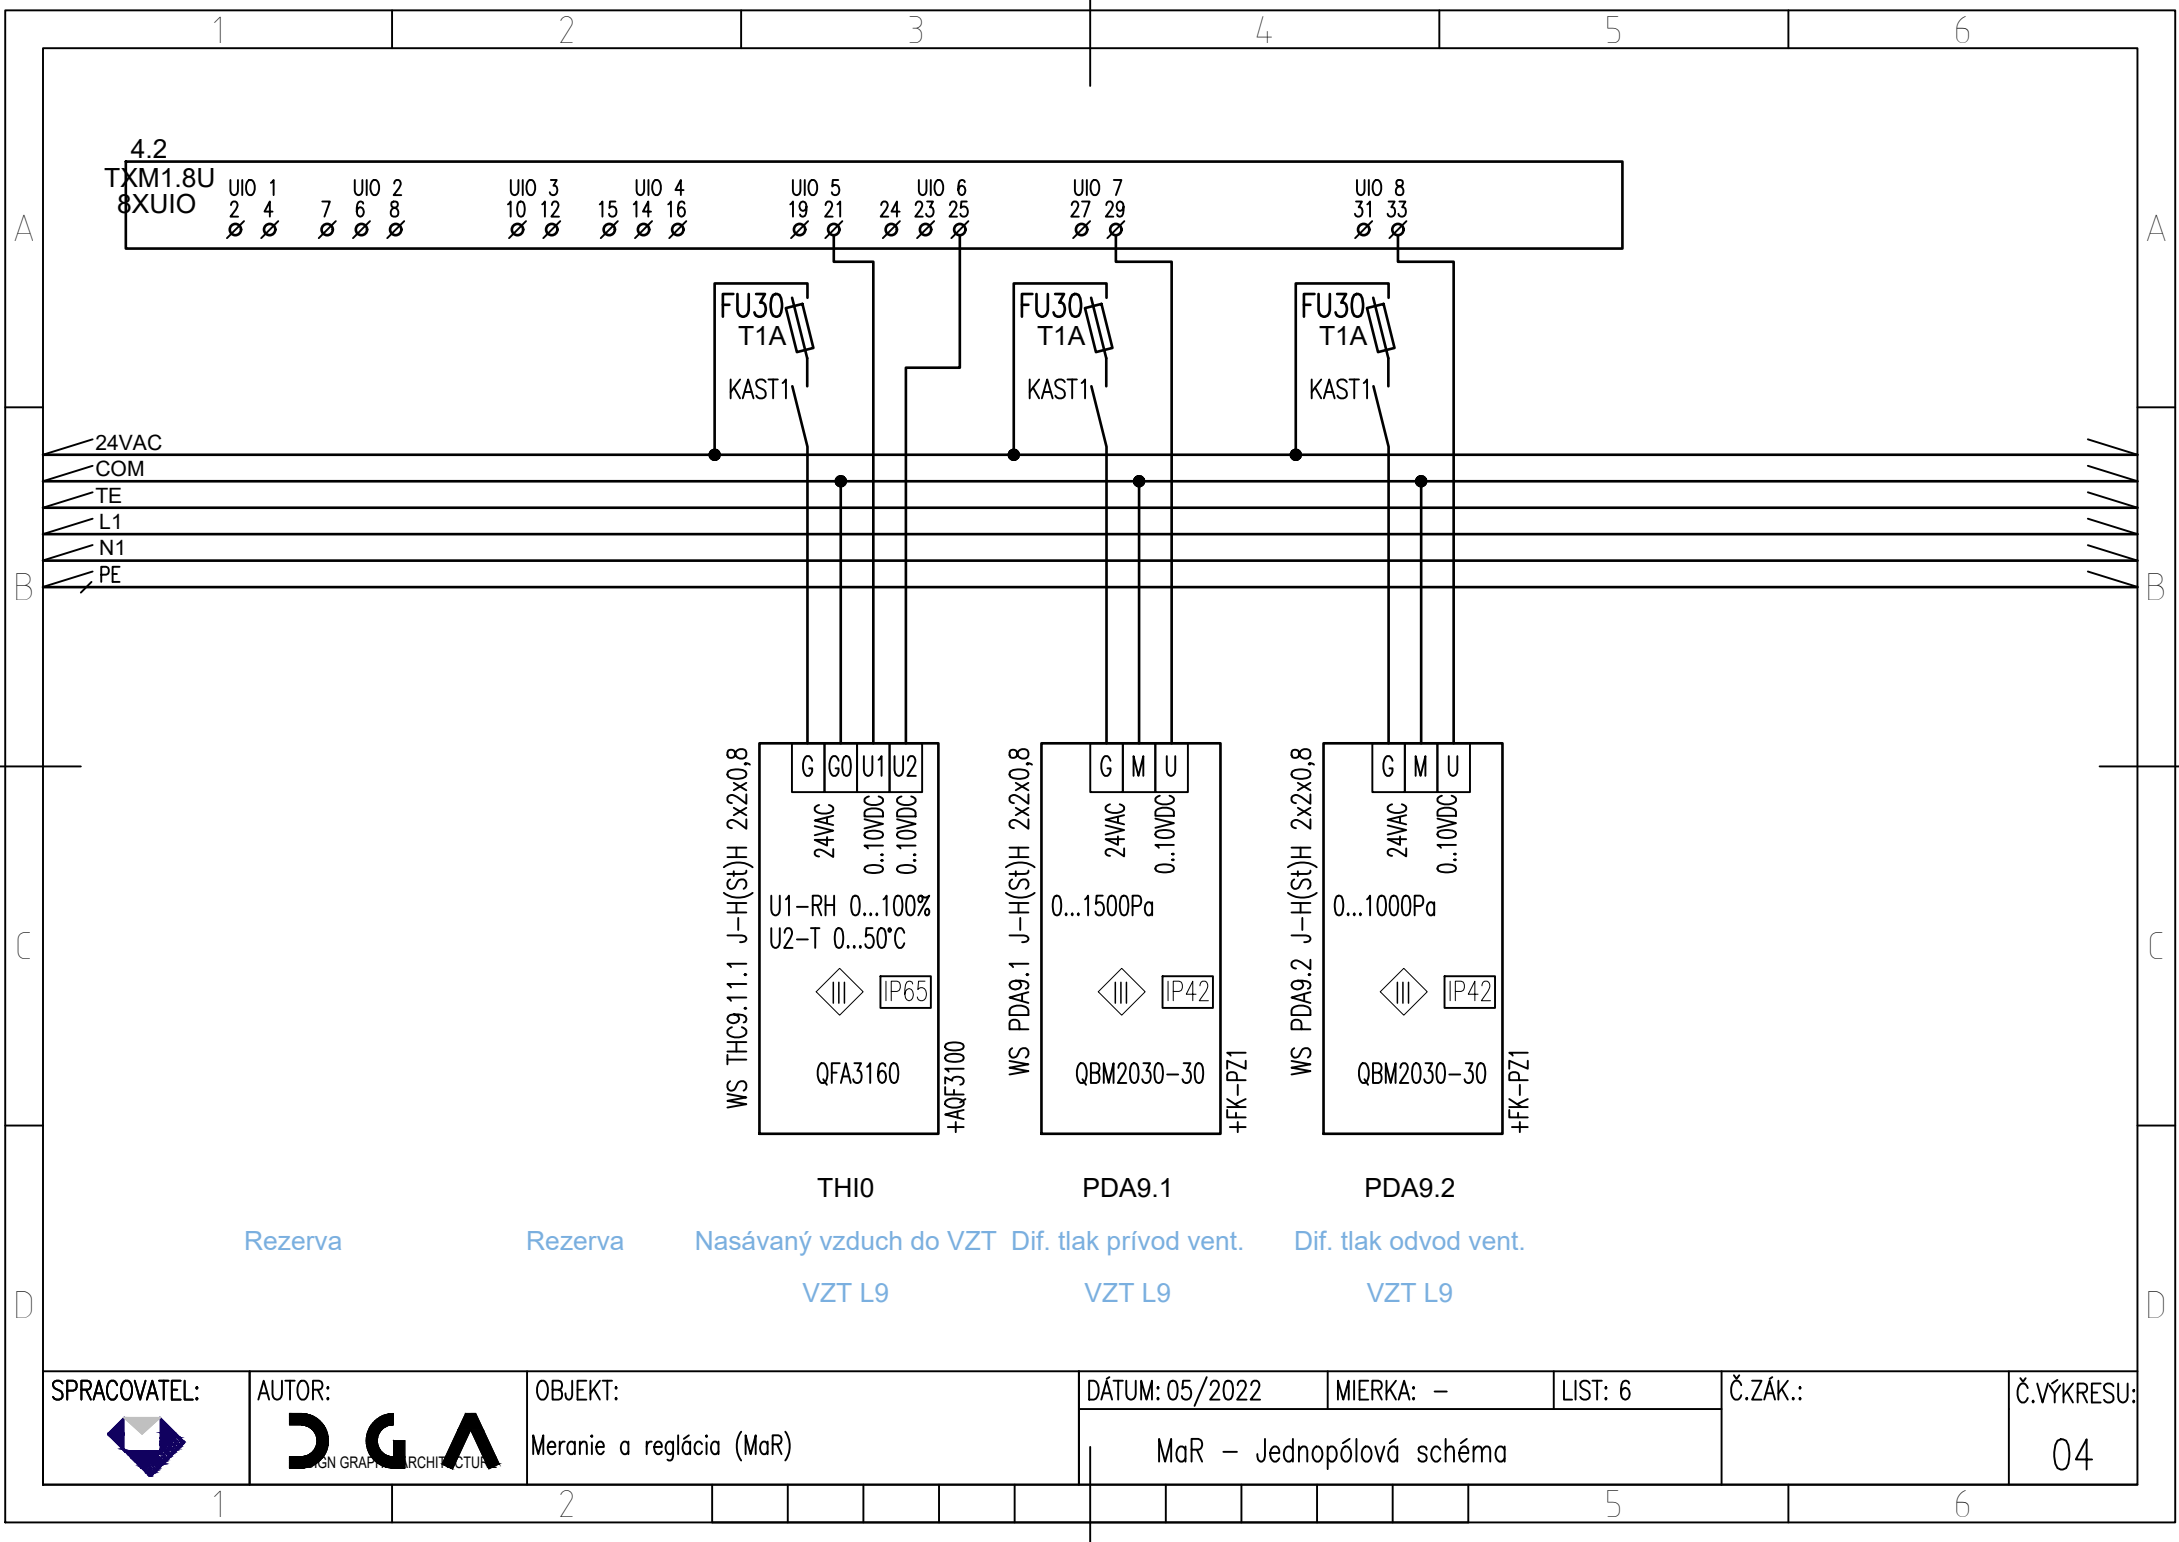

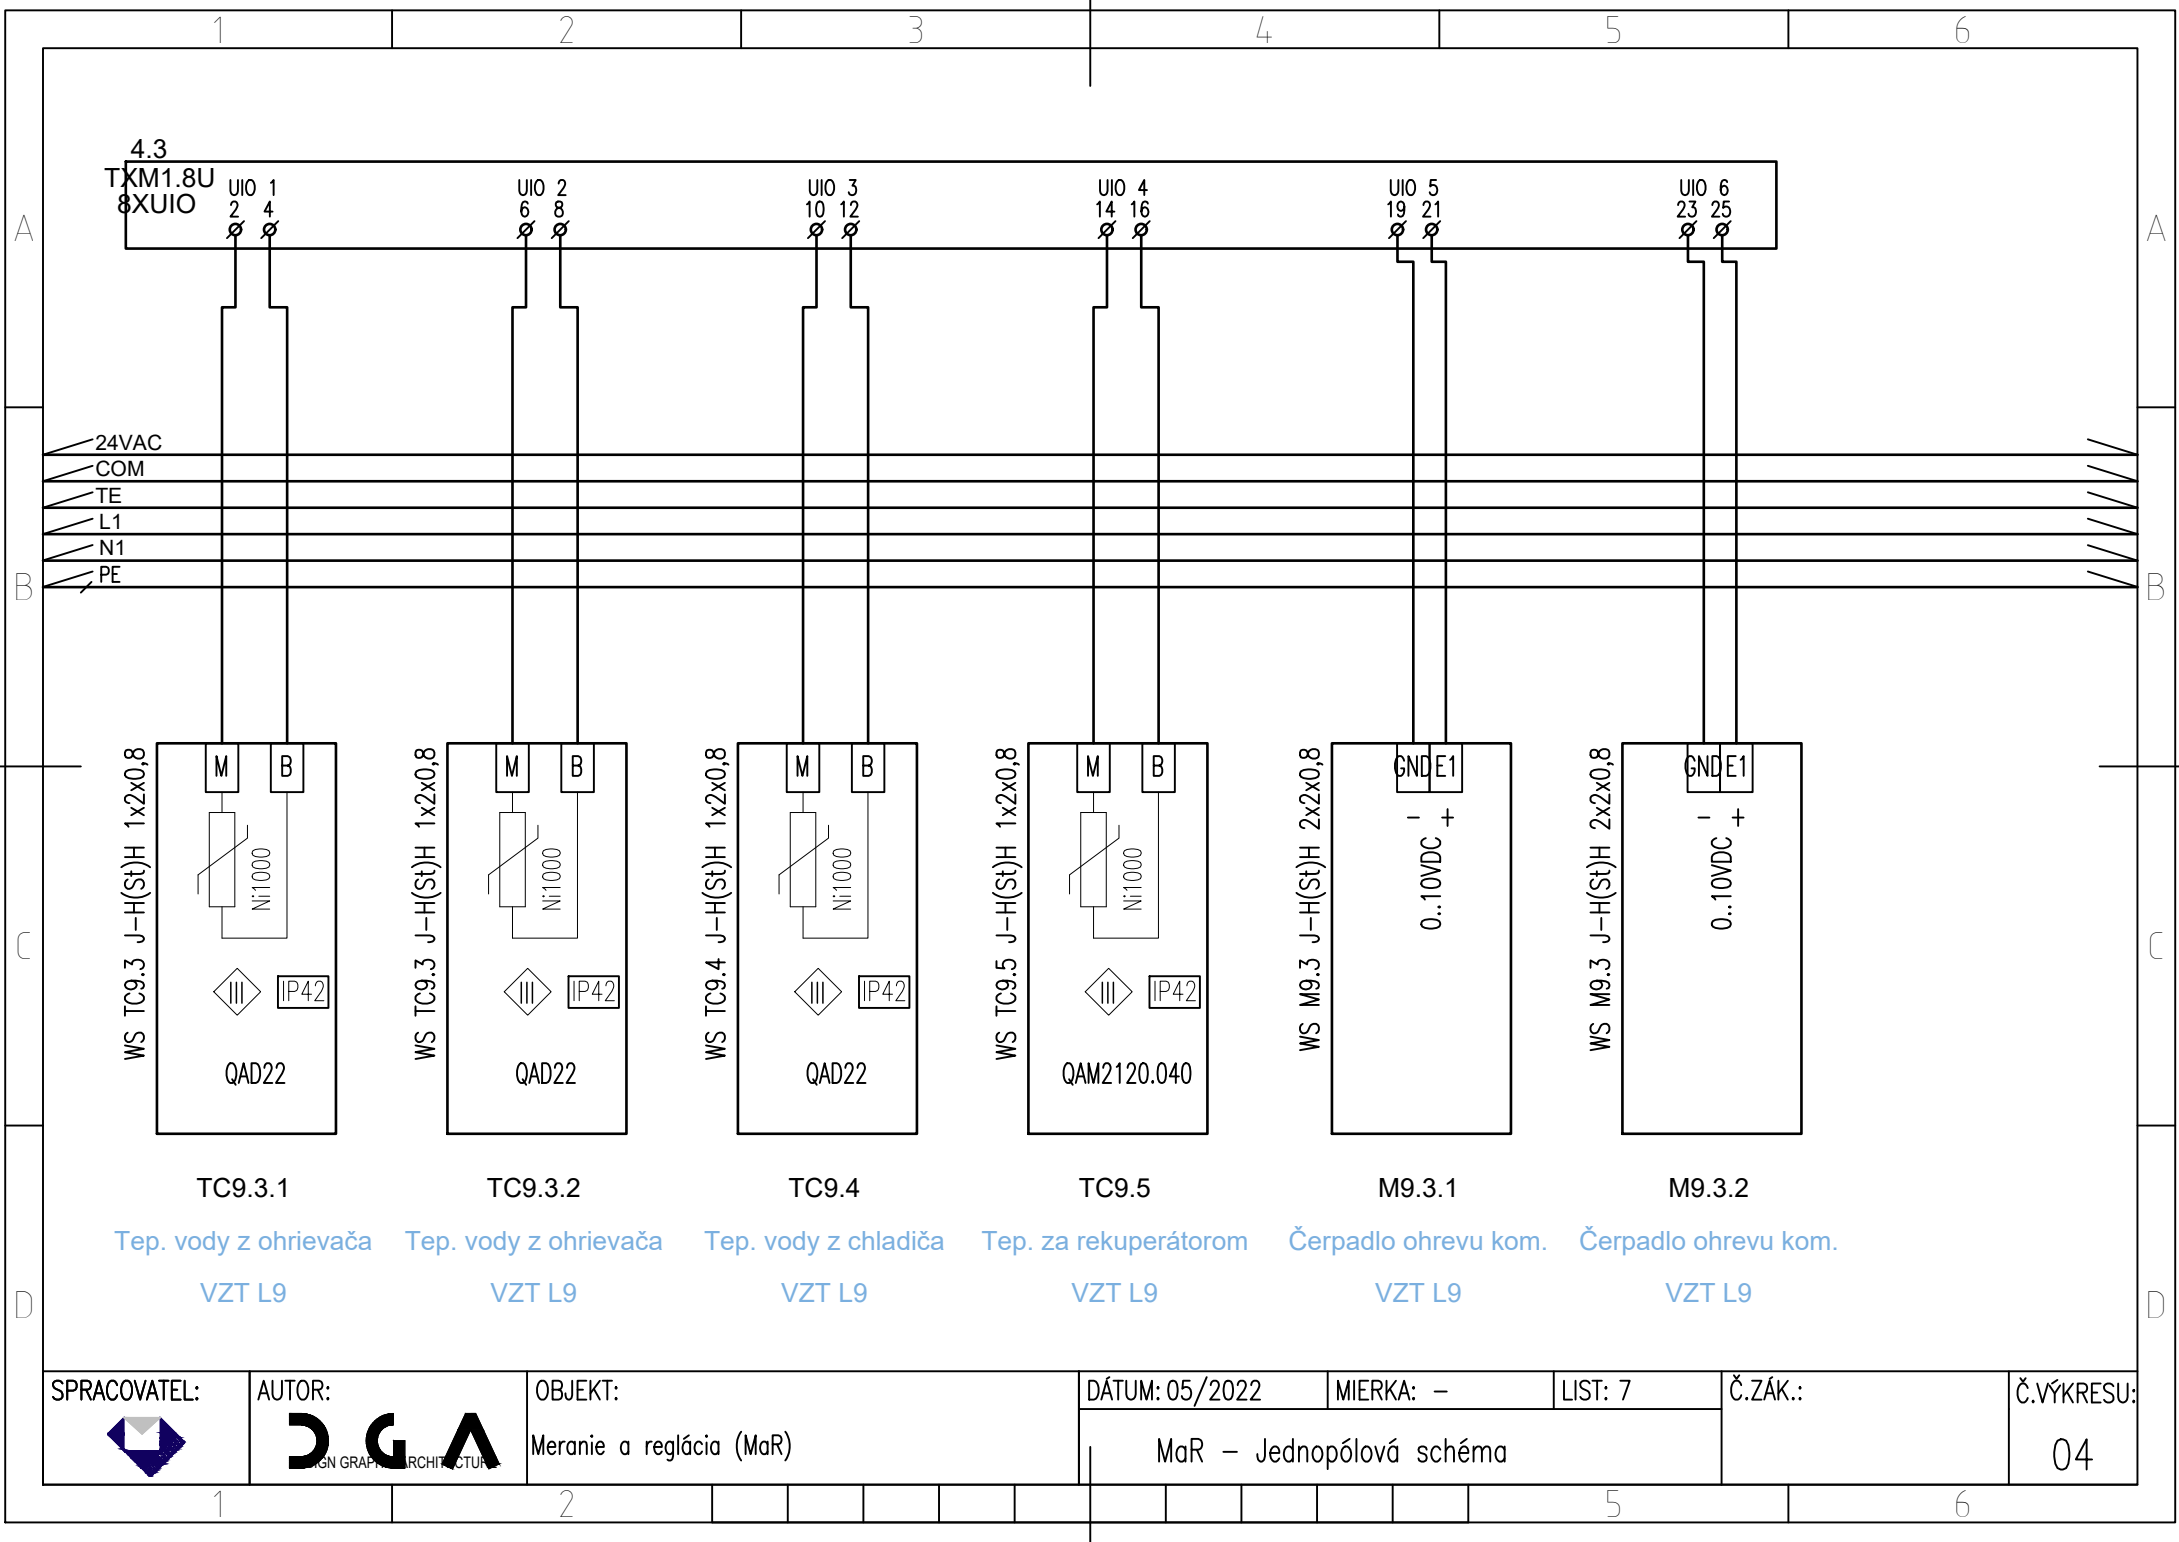

4.3
TKM1.8U
8XUIO

UIO 1
2 4

UIO 2
6 8


UIO 3
10 12

UIO 4
14 16

UIO 5
19 21


UIO 6
23 25

24VAC
COM
TE
L1
N1
PE

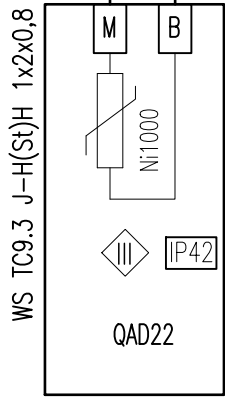


TC9.3.1

Tep. vody z ohrievača
VZT L9

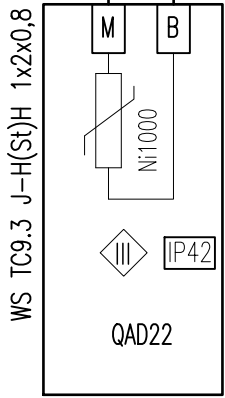


TC9.3.2

Tep. vody z ohrievača
VZT L9

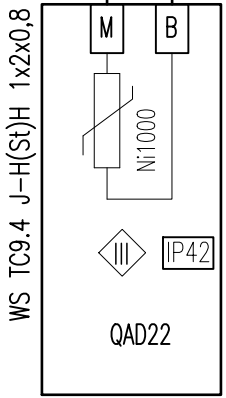


TC9.4

Tep. vody z chladiča
VZT L9

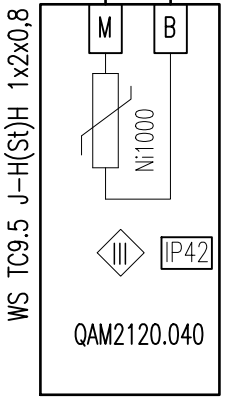


TC9.5

Tep. za rekuperátorom
VZT L9

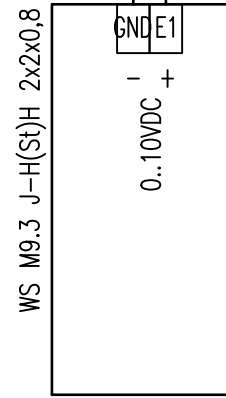

M9.3.1


Čerpadlo ohrevu kom.
VZT L9

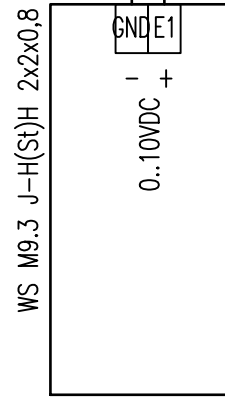



M9.3.2

Čerpadlo ohrevu kom.
VZT L9

SPRACOVATEL:	AUTOR:	OBJEKT:	DÁTUM: 05/2022	MIERKA: -	LIST: 7	Č.ZÁK.:	Č.VÝKRESU:
		Meranie a reglácia (MaR)	MaR - Jednopolová schéma				04

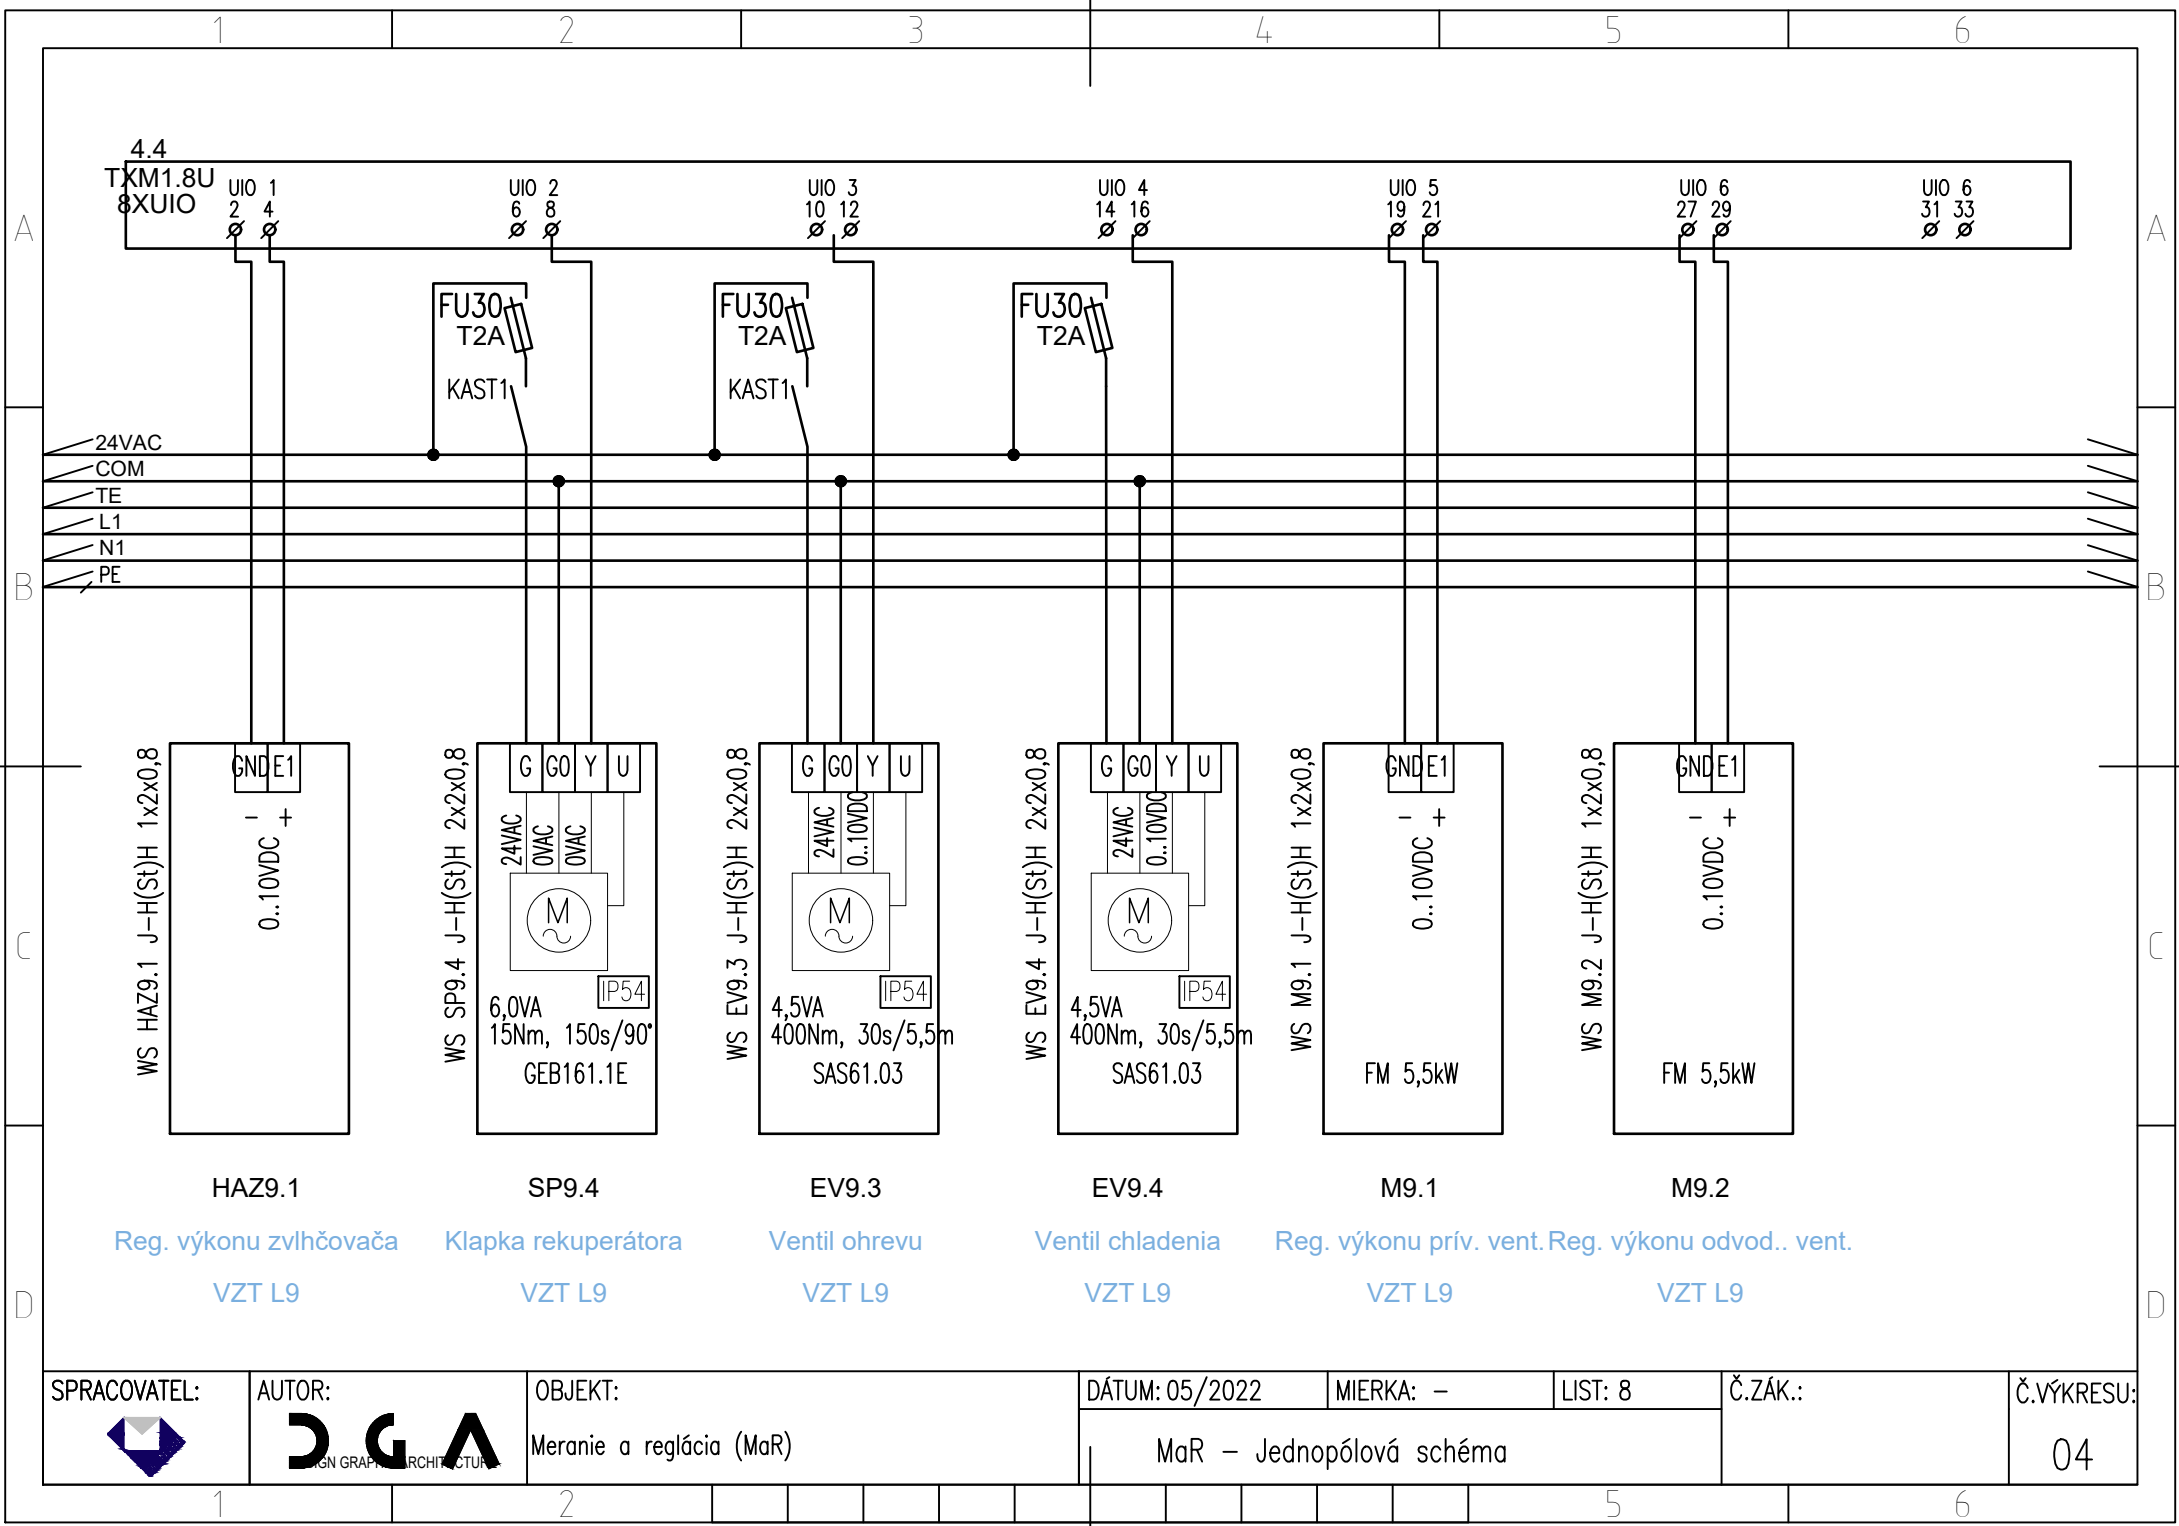

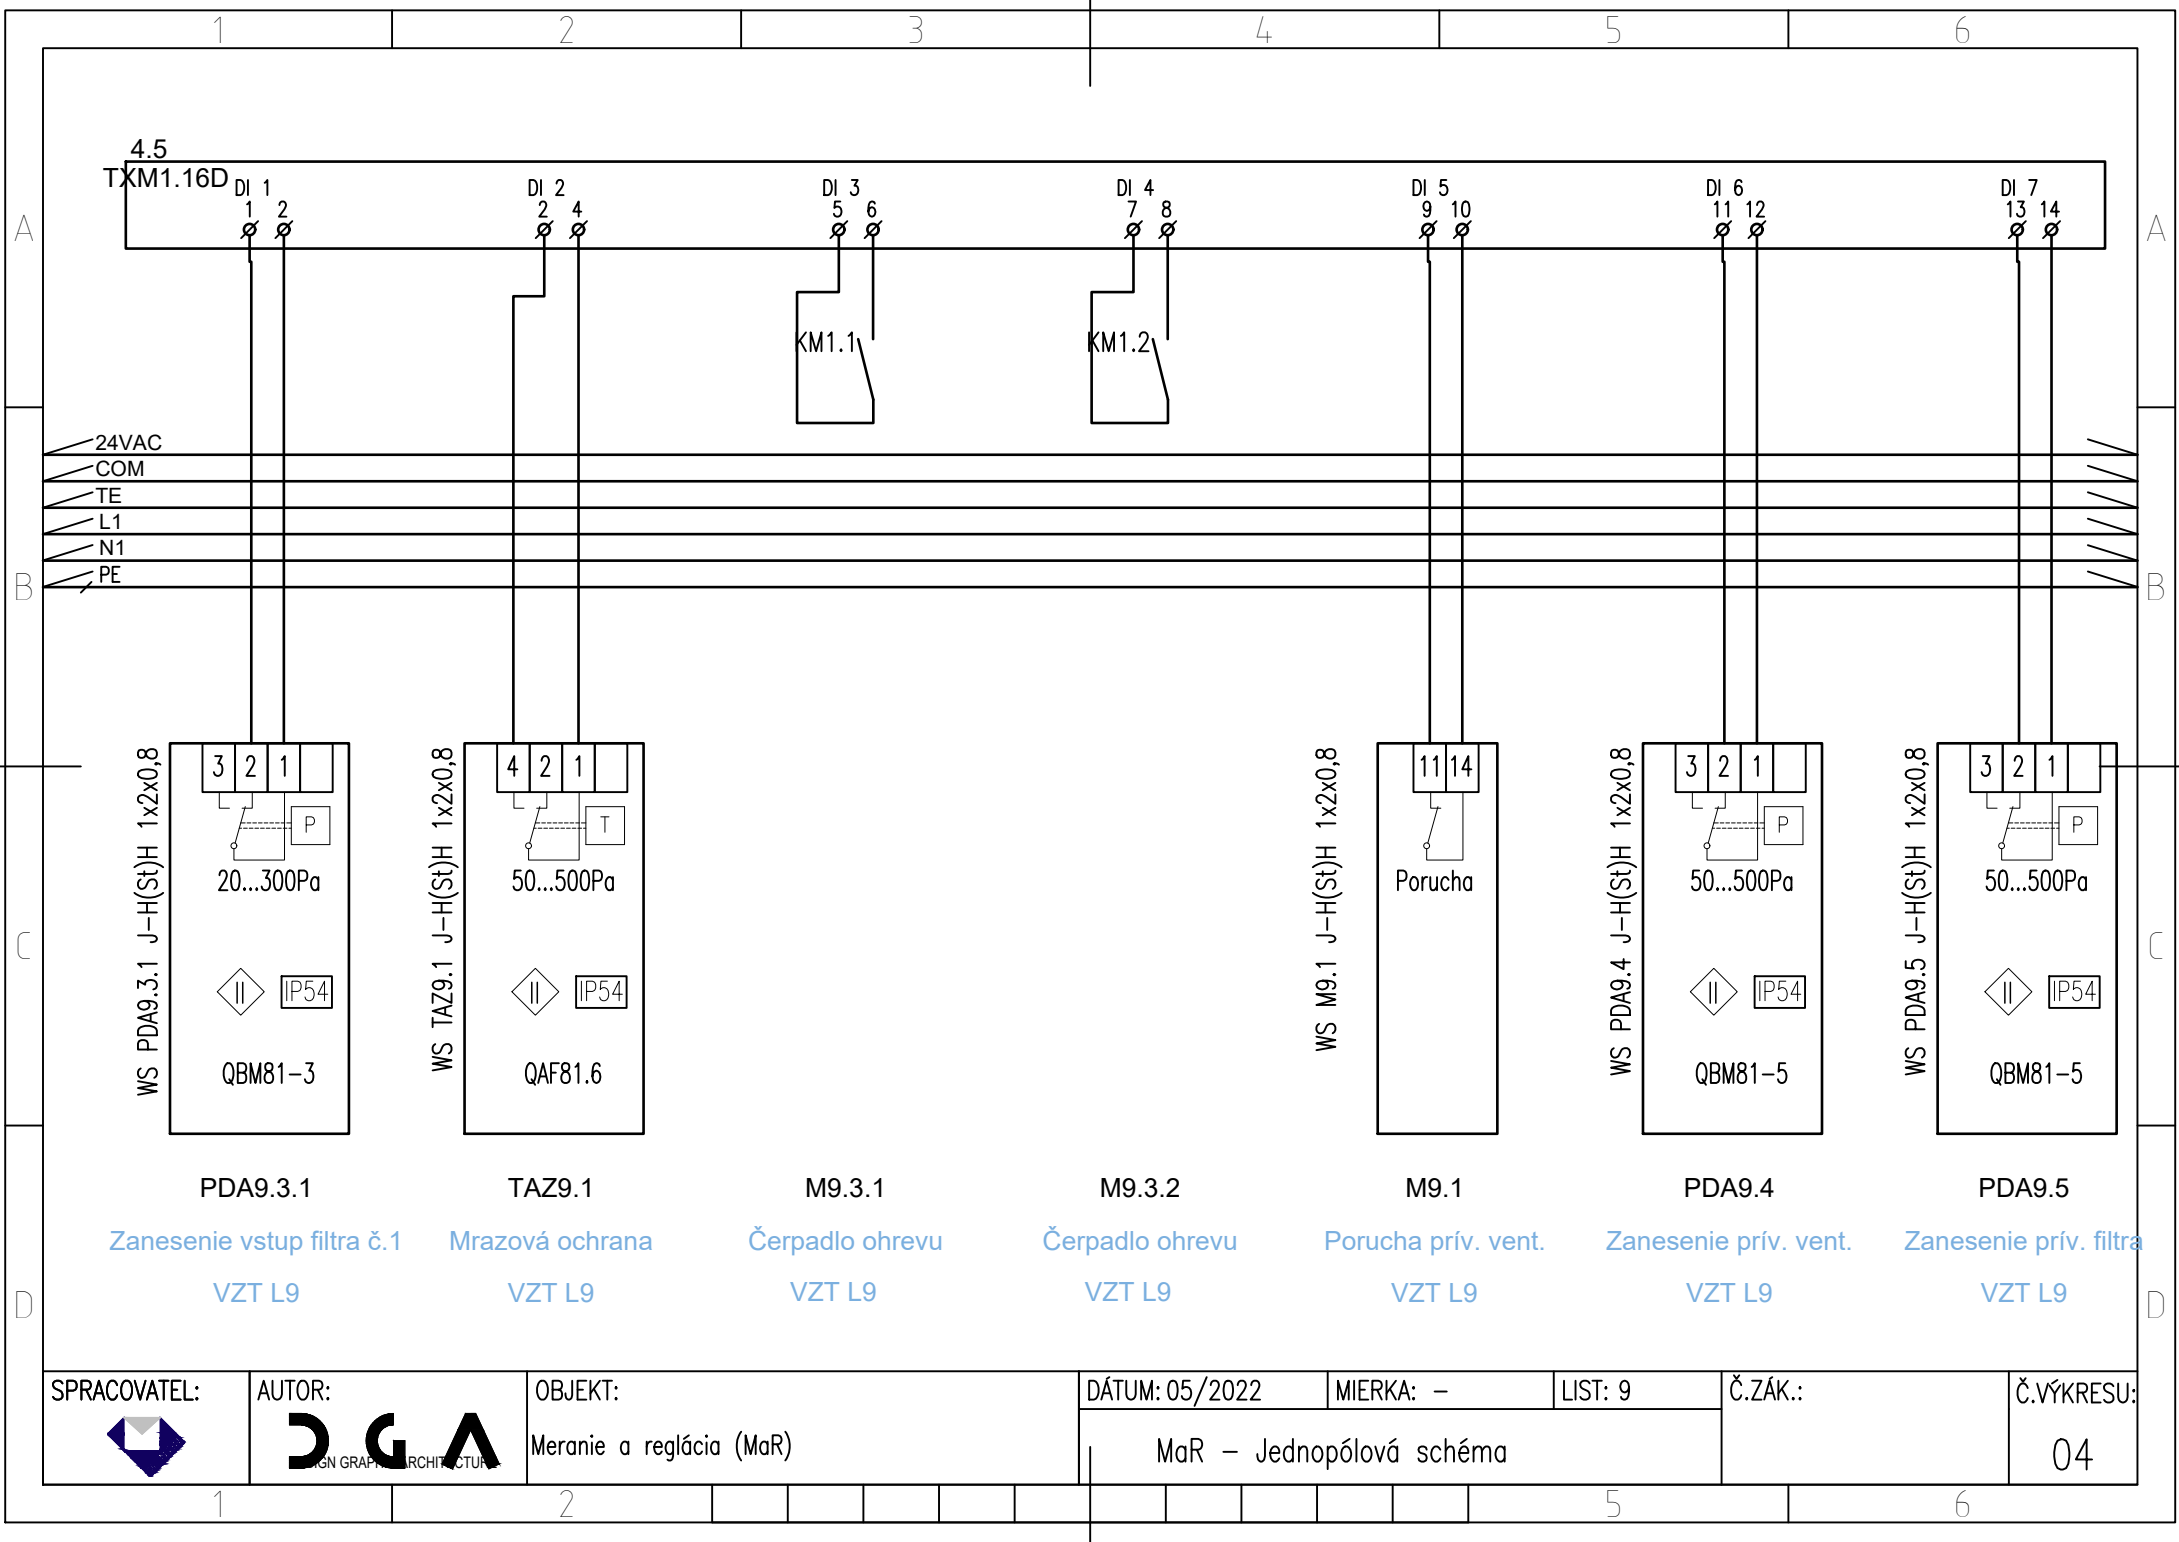

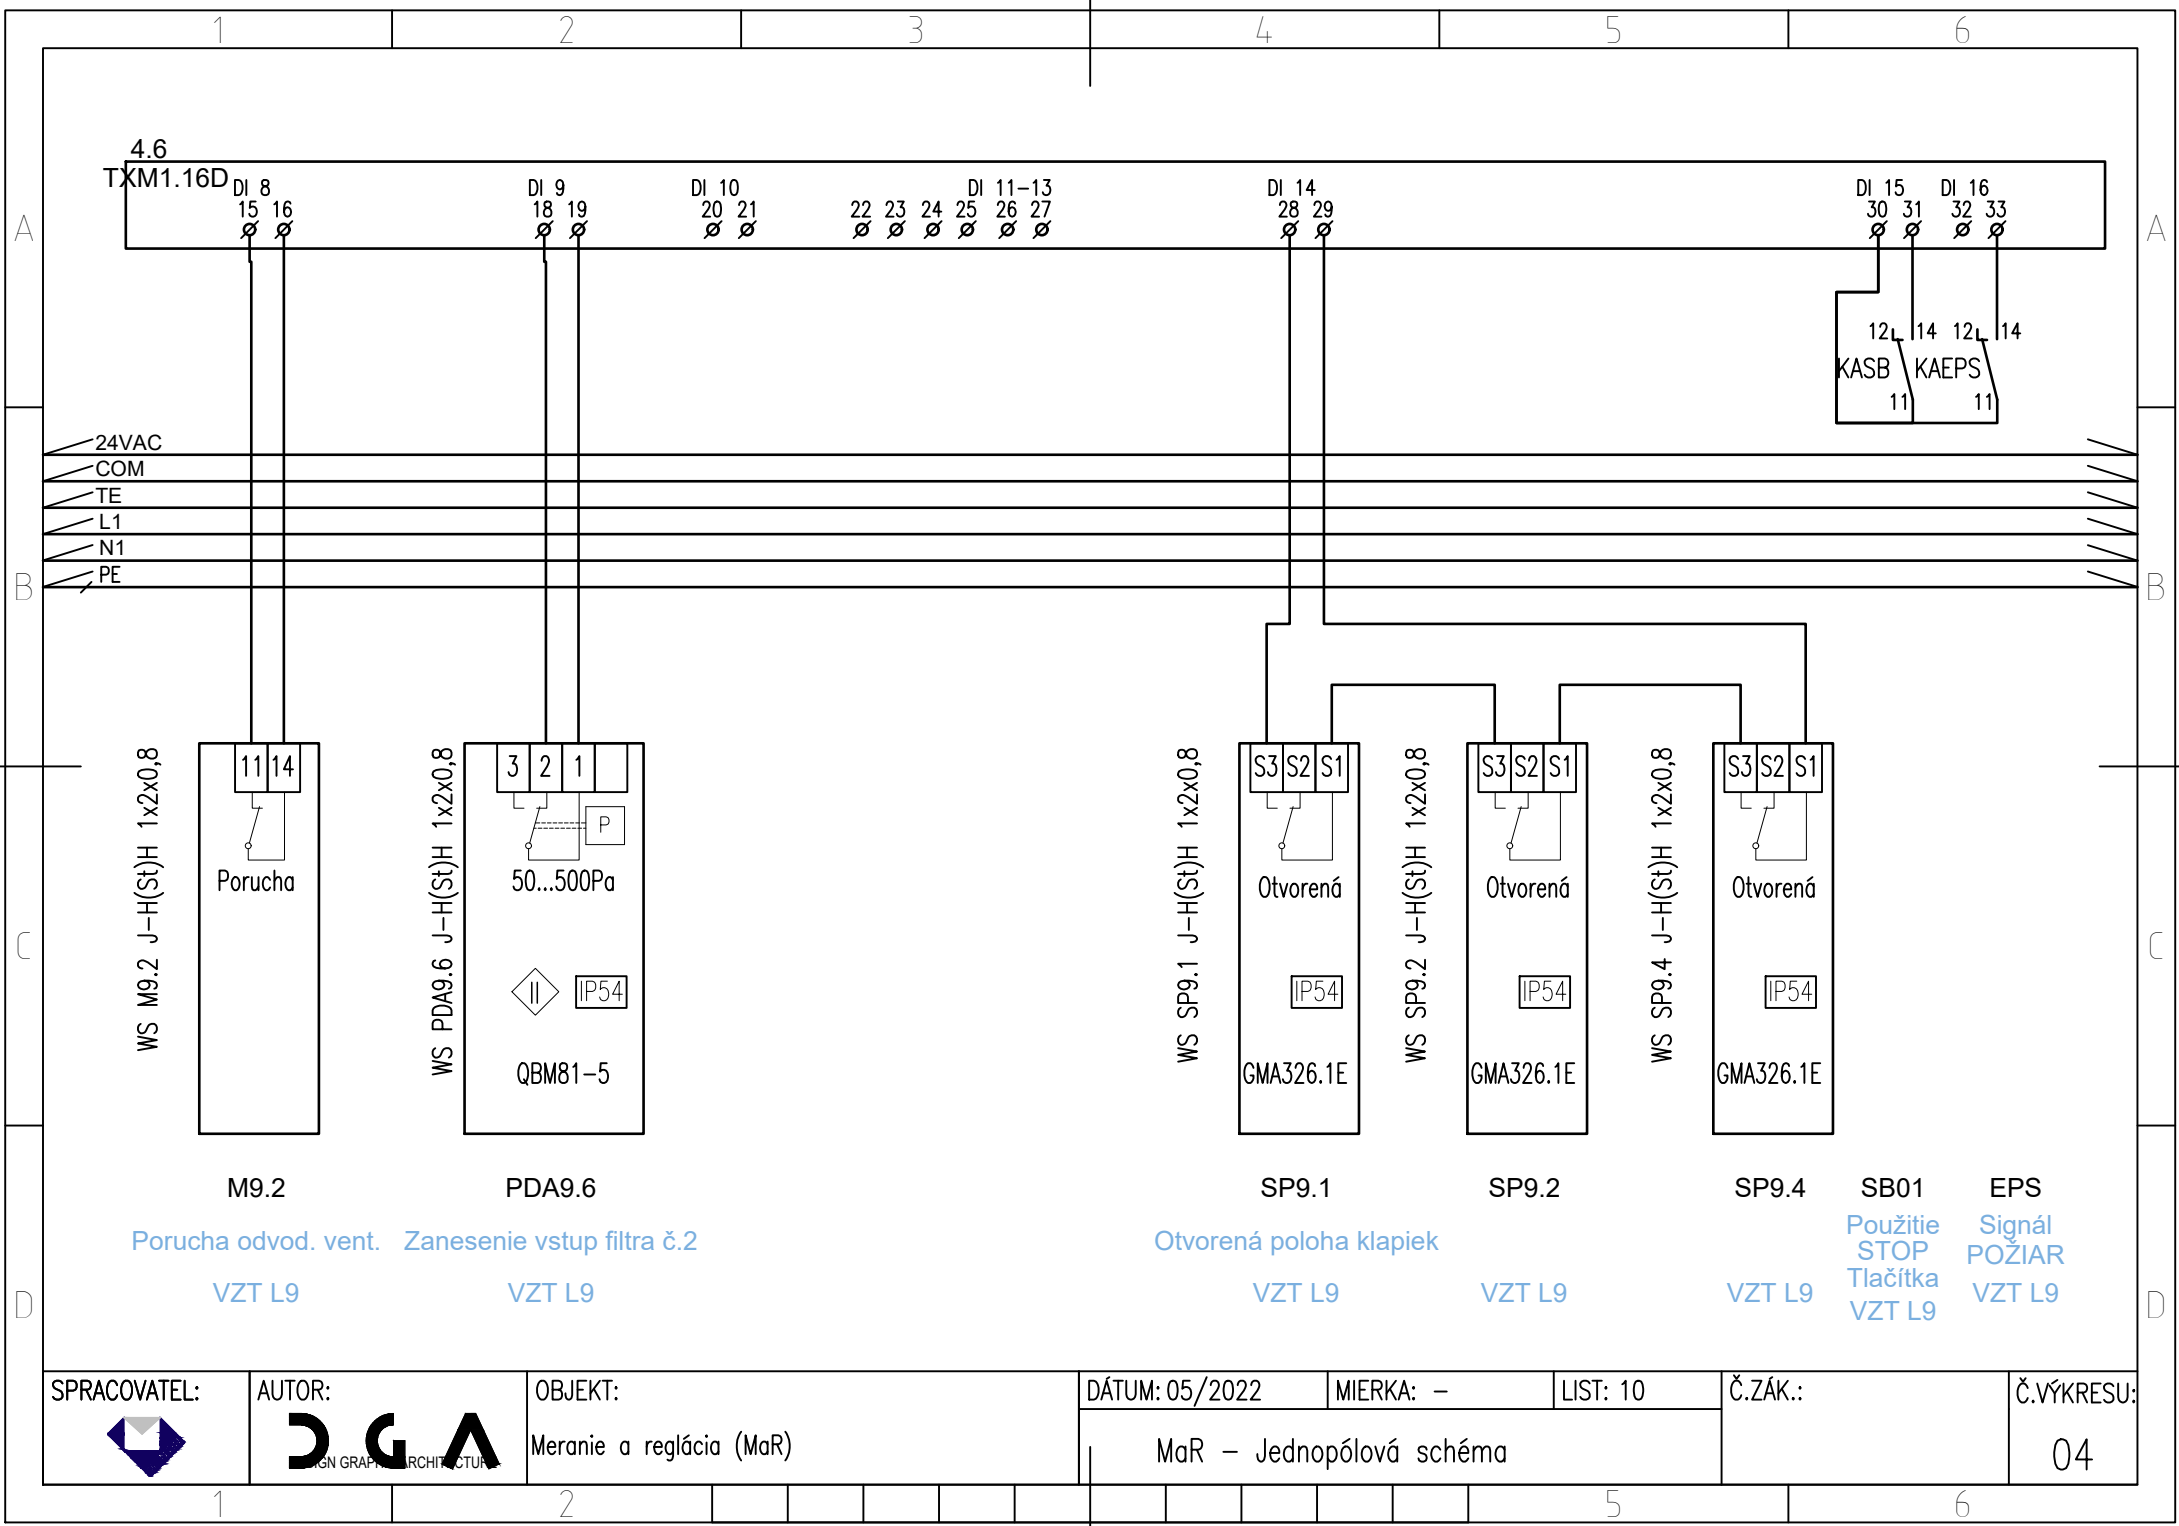

SPRACOVATEL:



AUTOR:



OBJEKT:

Meranie a reglácia (MaR)

DÁTUM: 05/2022

MIERKA: -


LIST: 10


Č.ZÁK.:



Č.VÝKRESU:

MaR - Jednopolová schéma

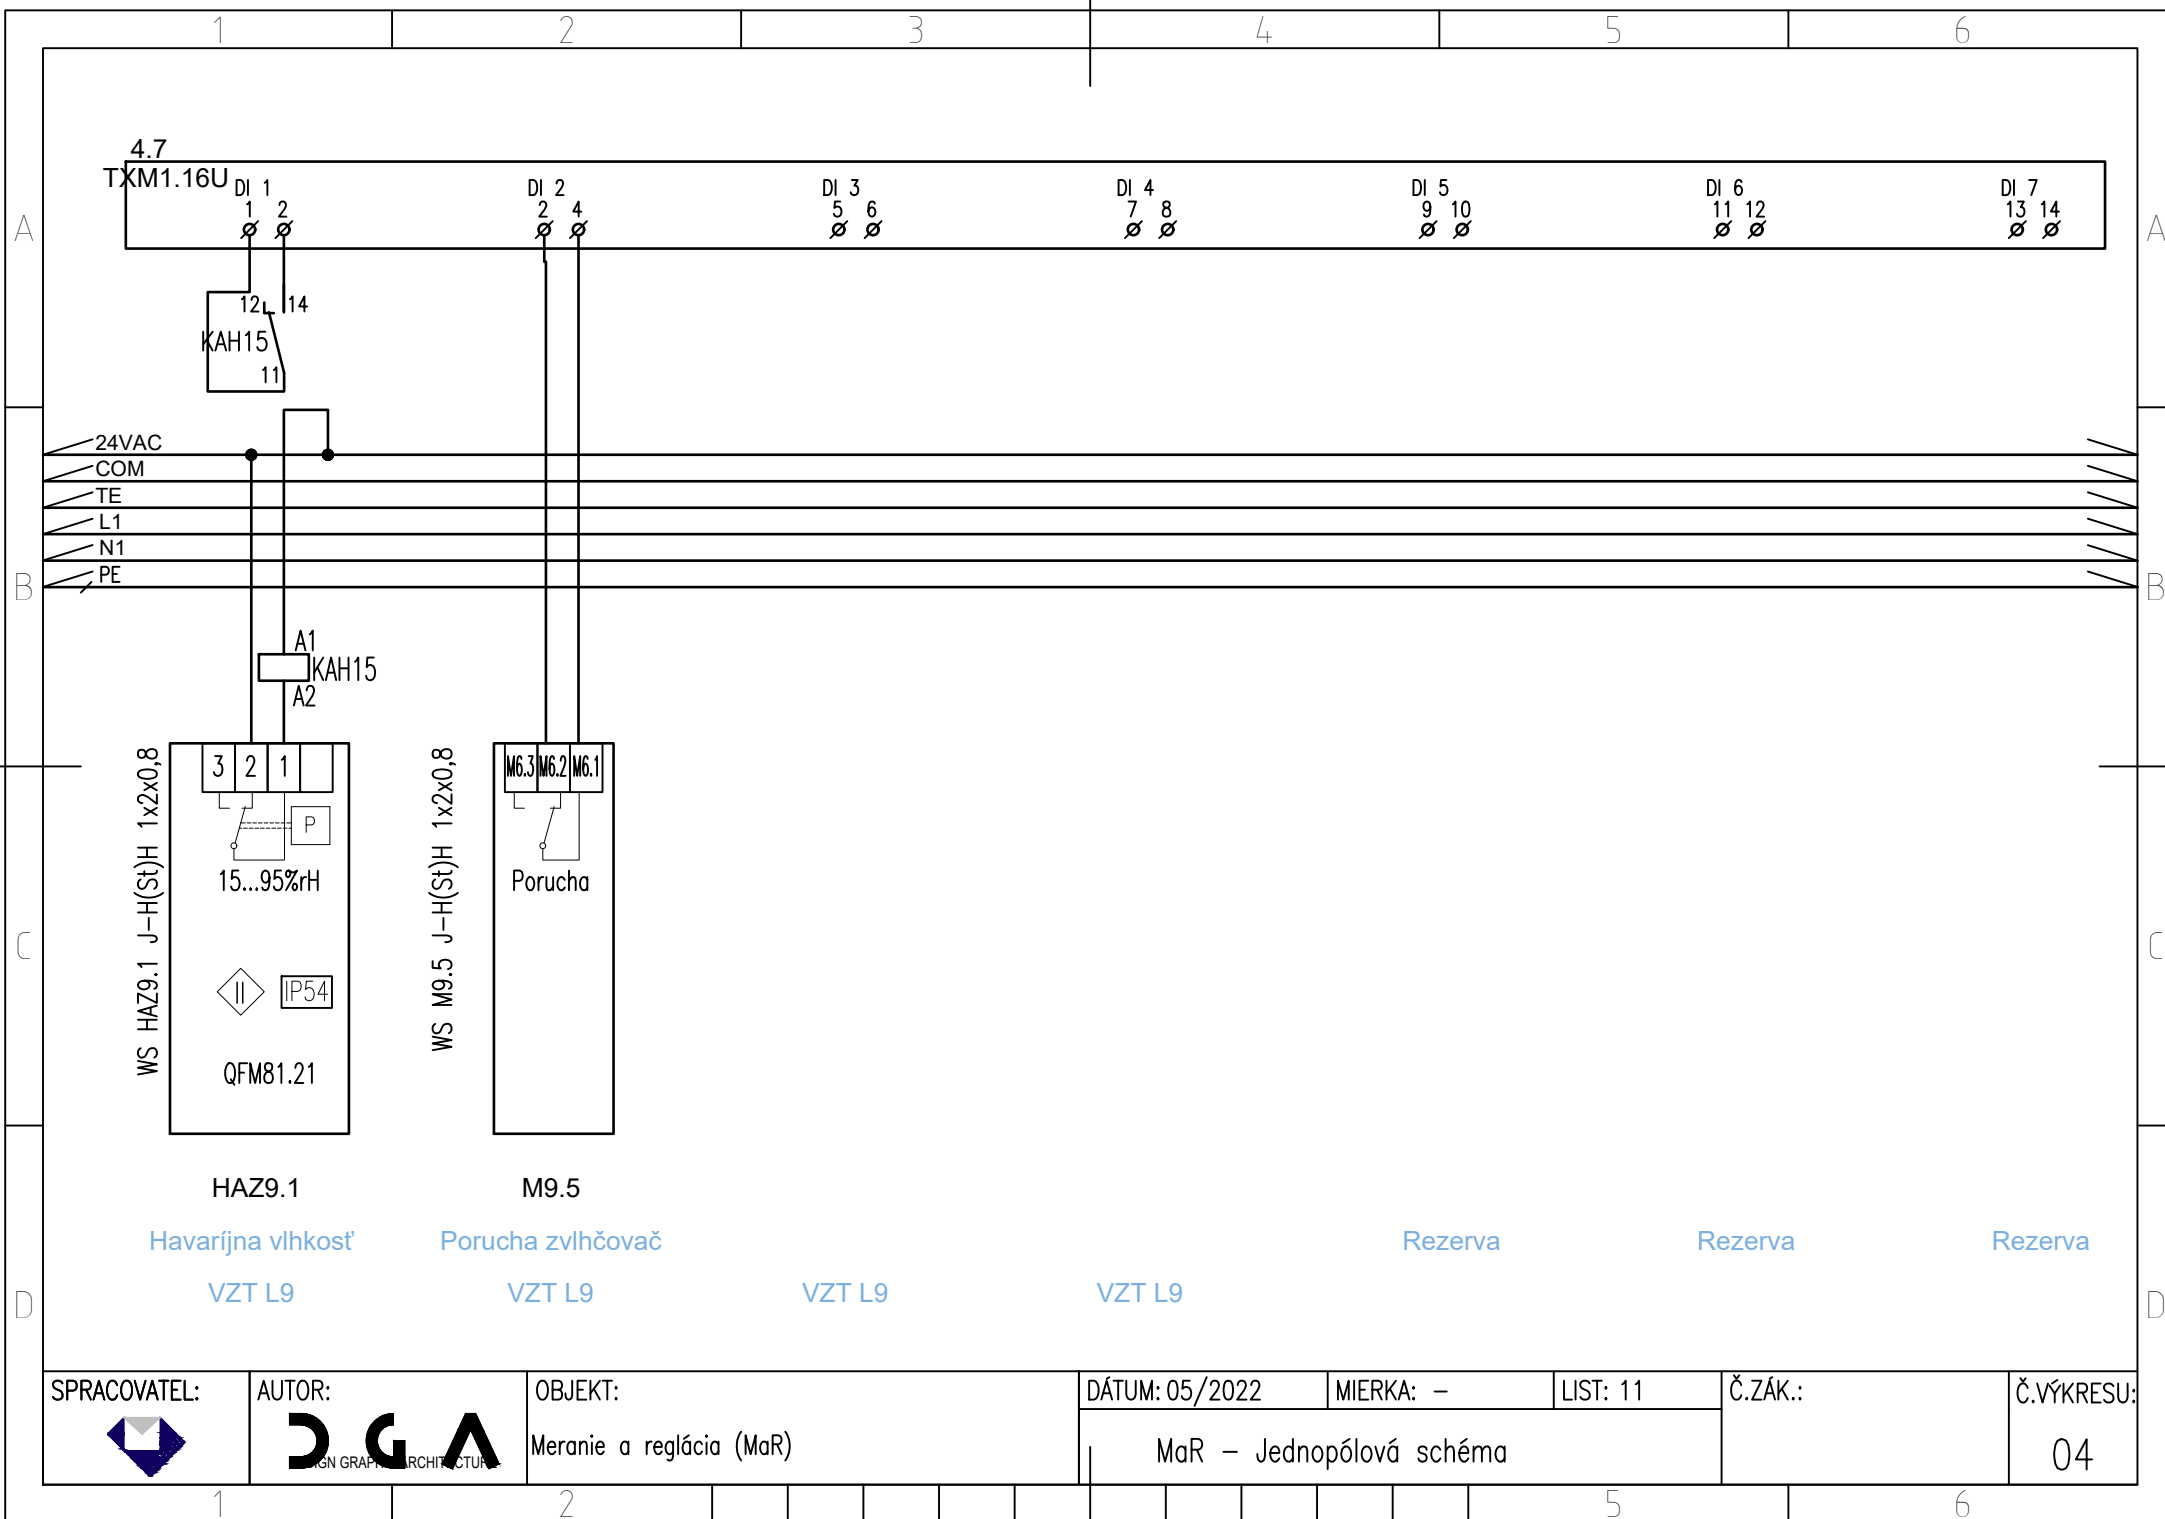04

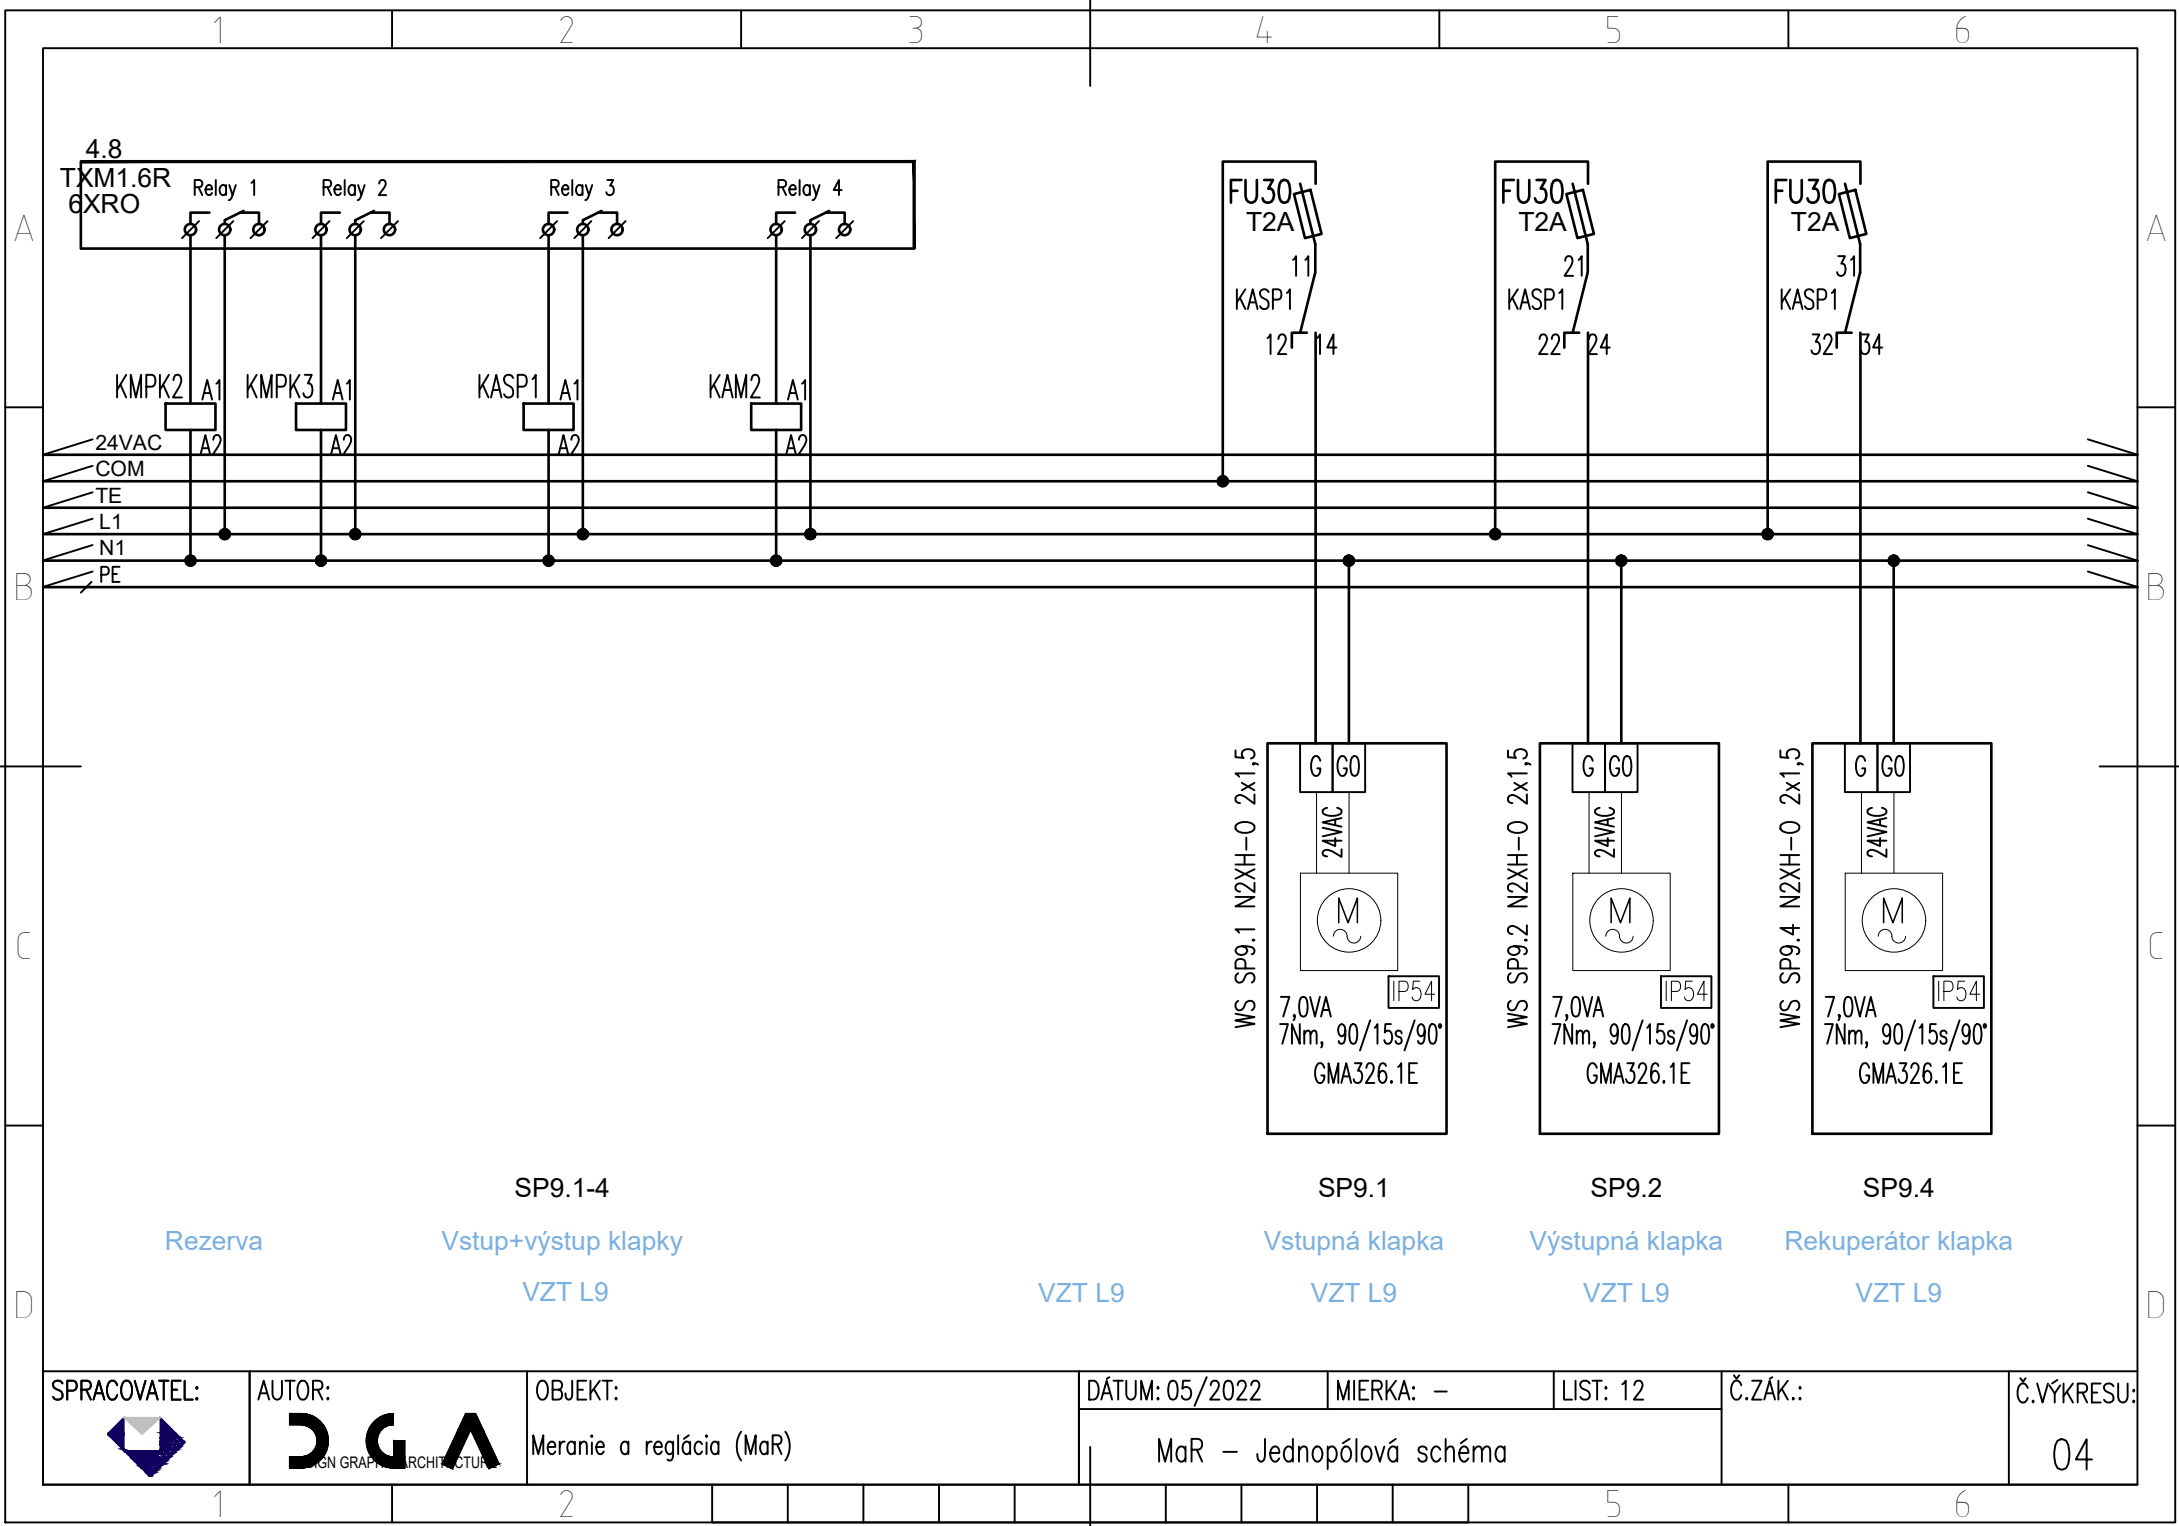






SPRACOVATEL:	AUTOR:	OBJEKT:	DÁTUM: 05/2022	MIERKA: –	LIST: 12	Č.ZÁK.:	Č.VÝKRESU:
		Meranie a reglácia (MaR)	MaR – Jednopolová schéma				04



Meranie a reglácia (MaR)

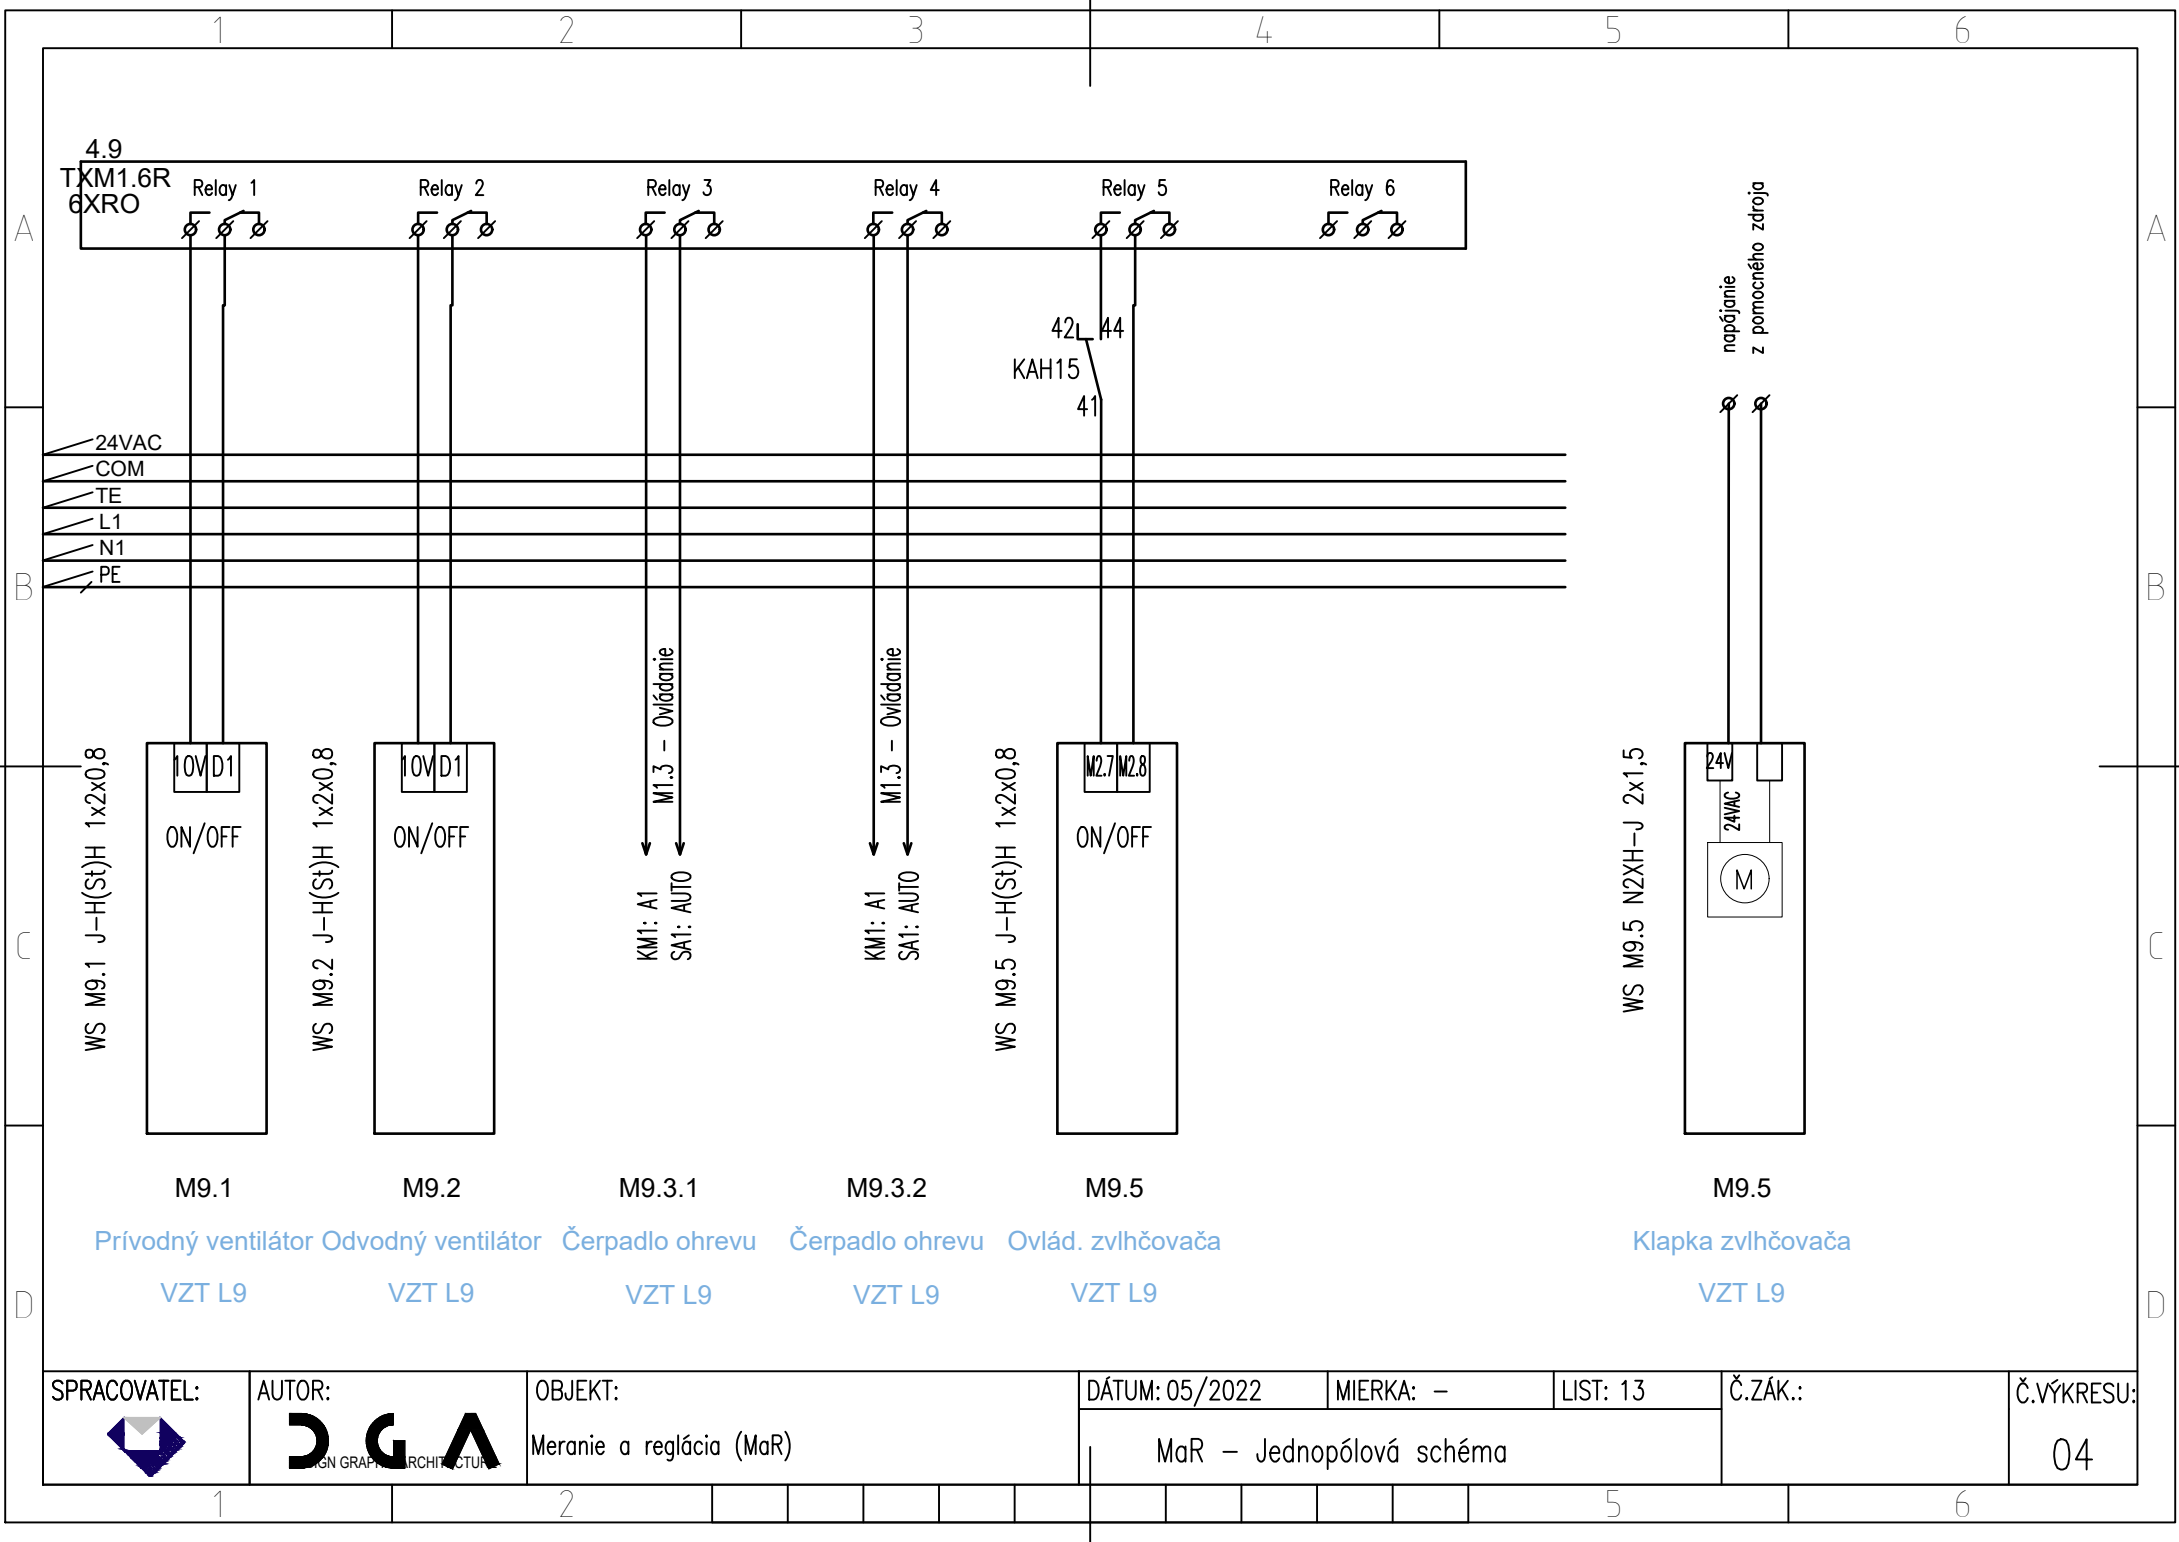04




SPRACOVATEL:	AUTOR:	OBJEKT:	DÁTUM: 05/2022	MIERKA: –	LIST: 13	Č.ZÁK.:	Č.VÝKRESU:
		Meranie a reglácia (MaR)	MaR – Jednopolová schéma				04





Meranie a reglácia (MaR)

MaR - Jednopolová schéma

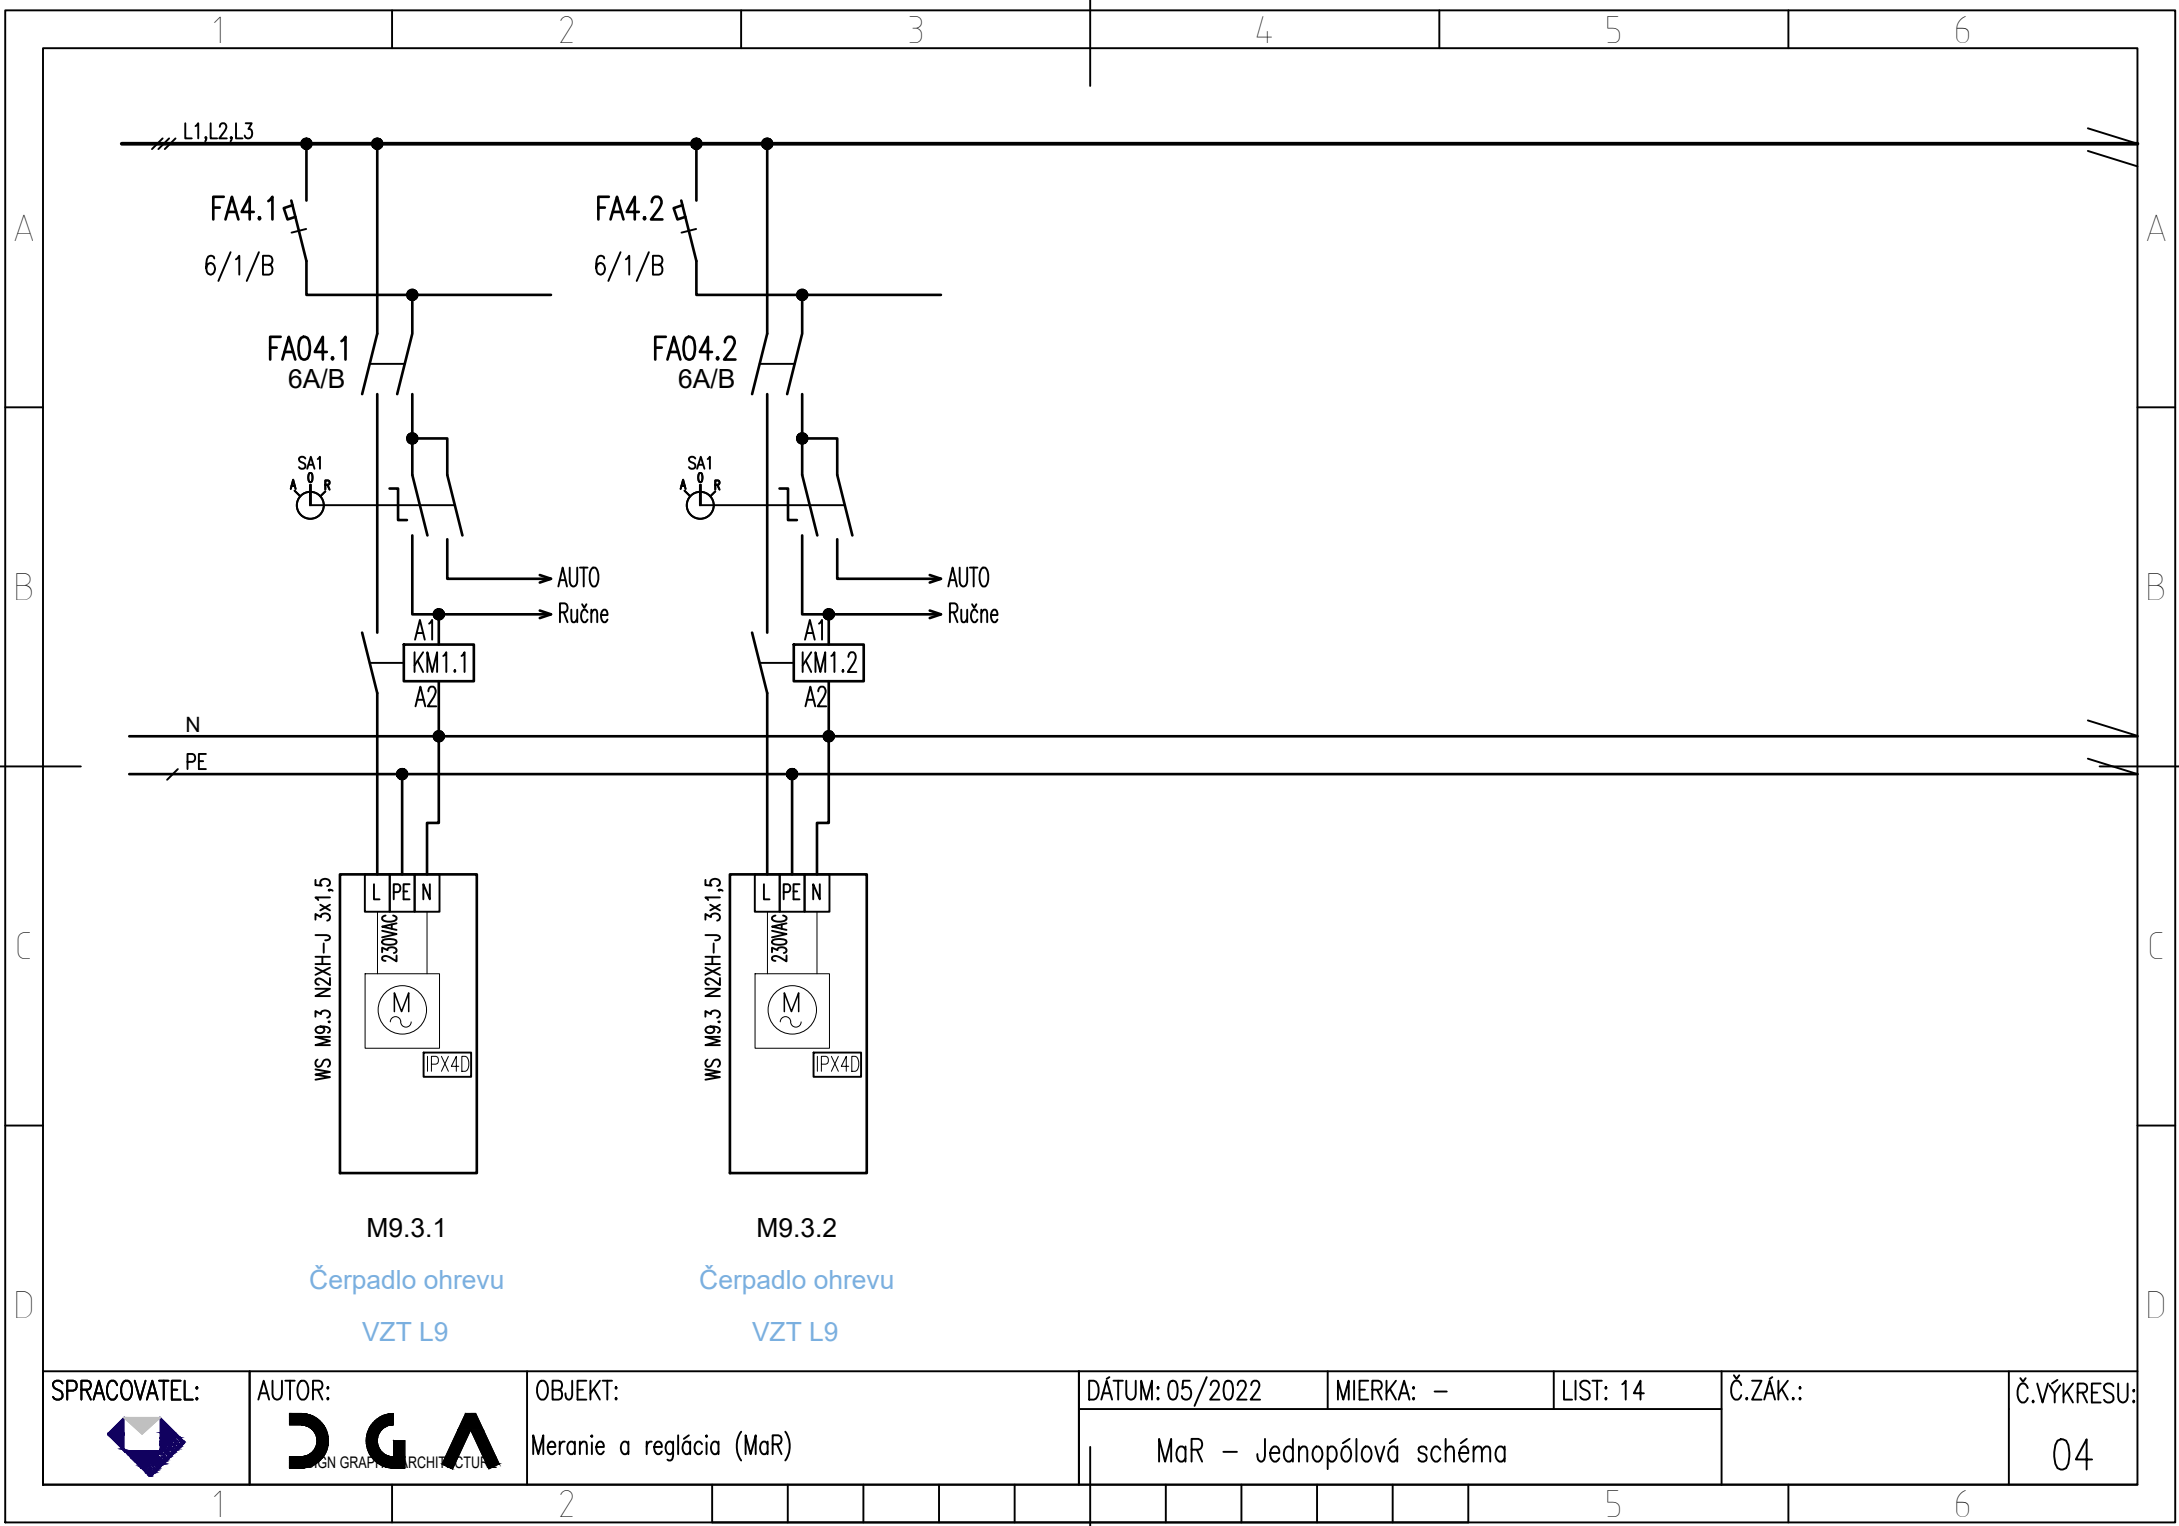04




SPRACOVATEL:	AUTOR:	OBJEKT:	DÁTUM: 05/2022	MIERKA: –	LIST: 14	Č.ZÁK.:	Č.VÝKRESU:
		Meranie a reglácia (MaR)	MaR – Jednopolová schéma				04





DGA
IGN GRAPHIC ARCHITECTURE


Meranie a reglácia (MaR)


04

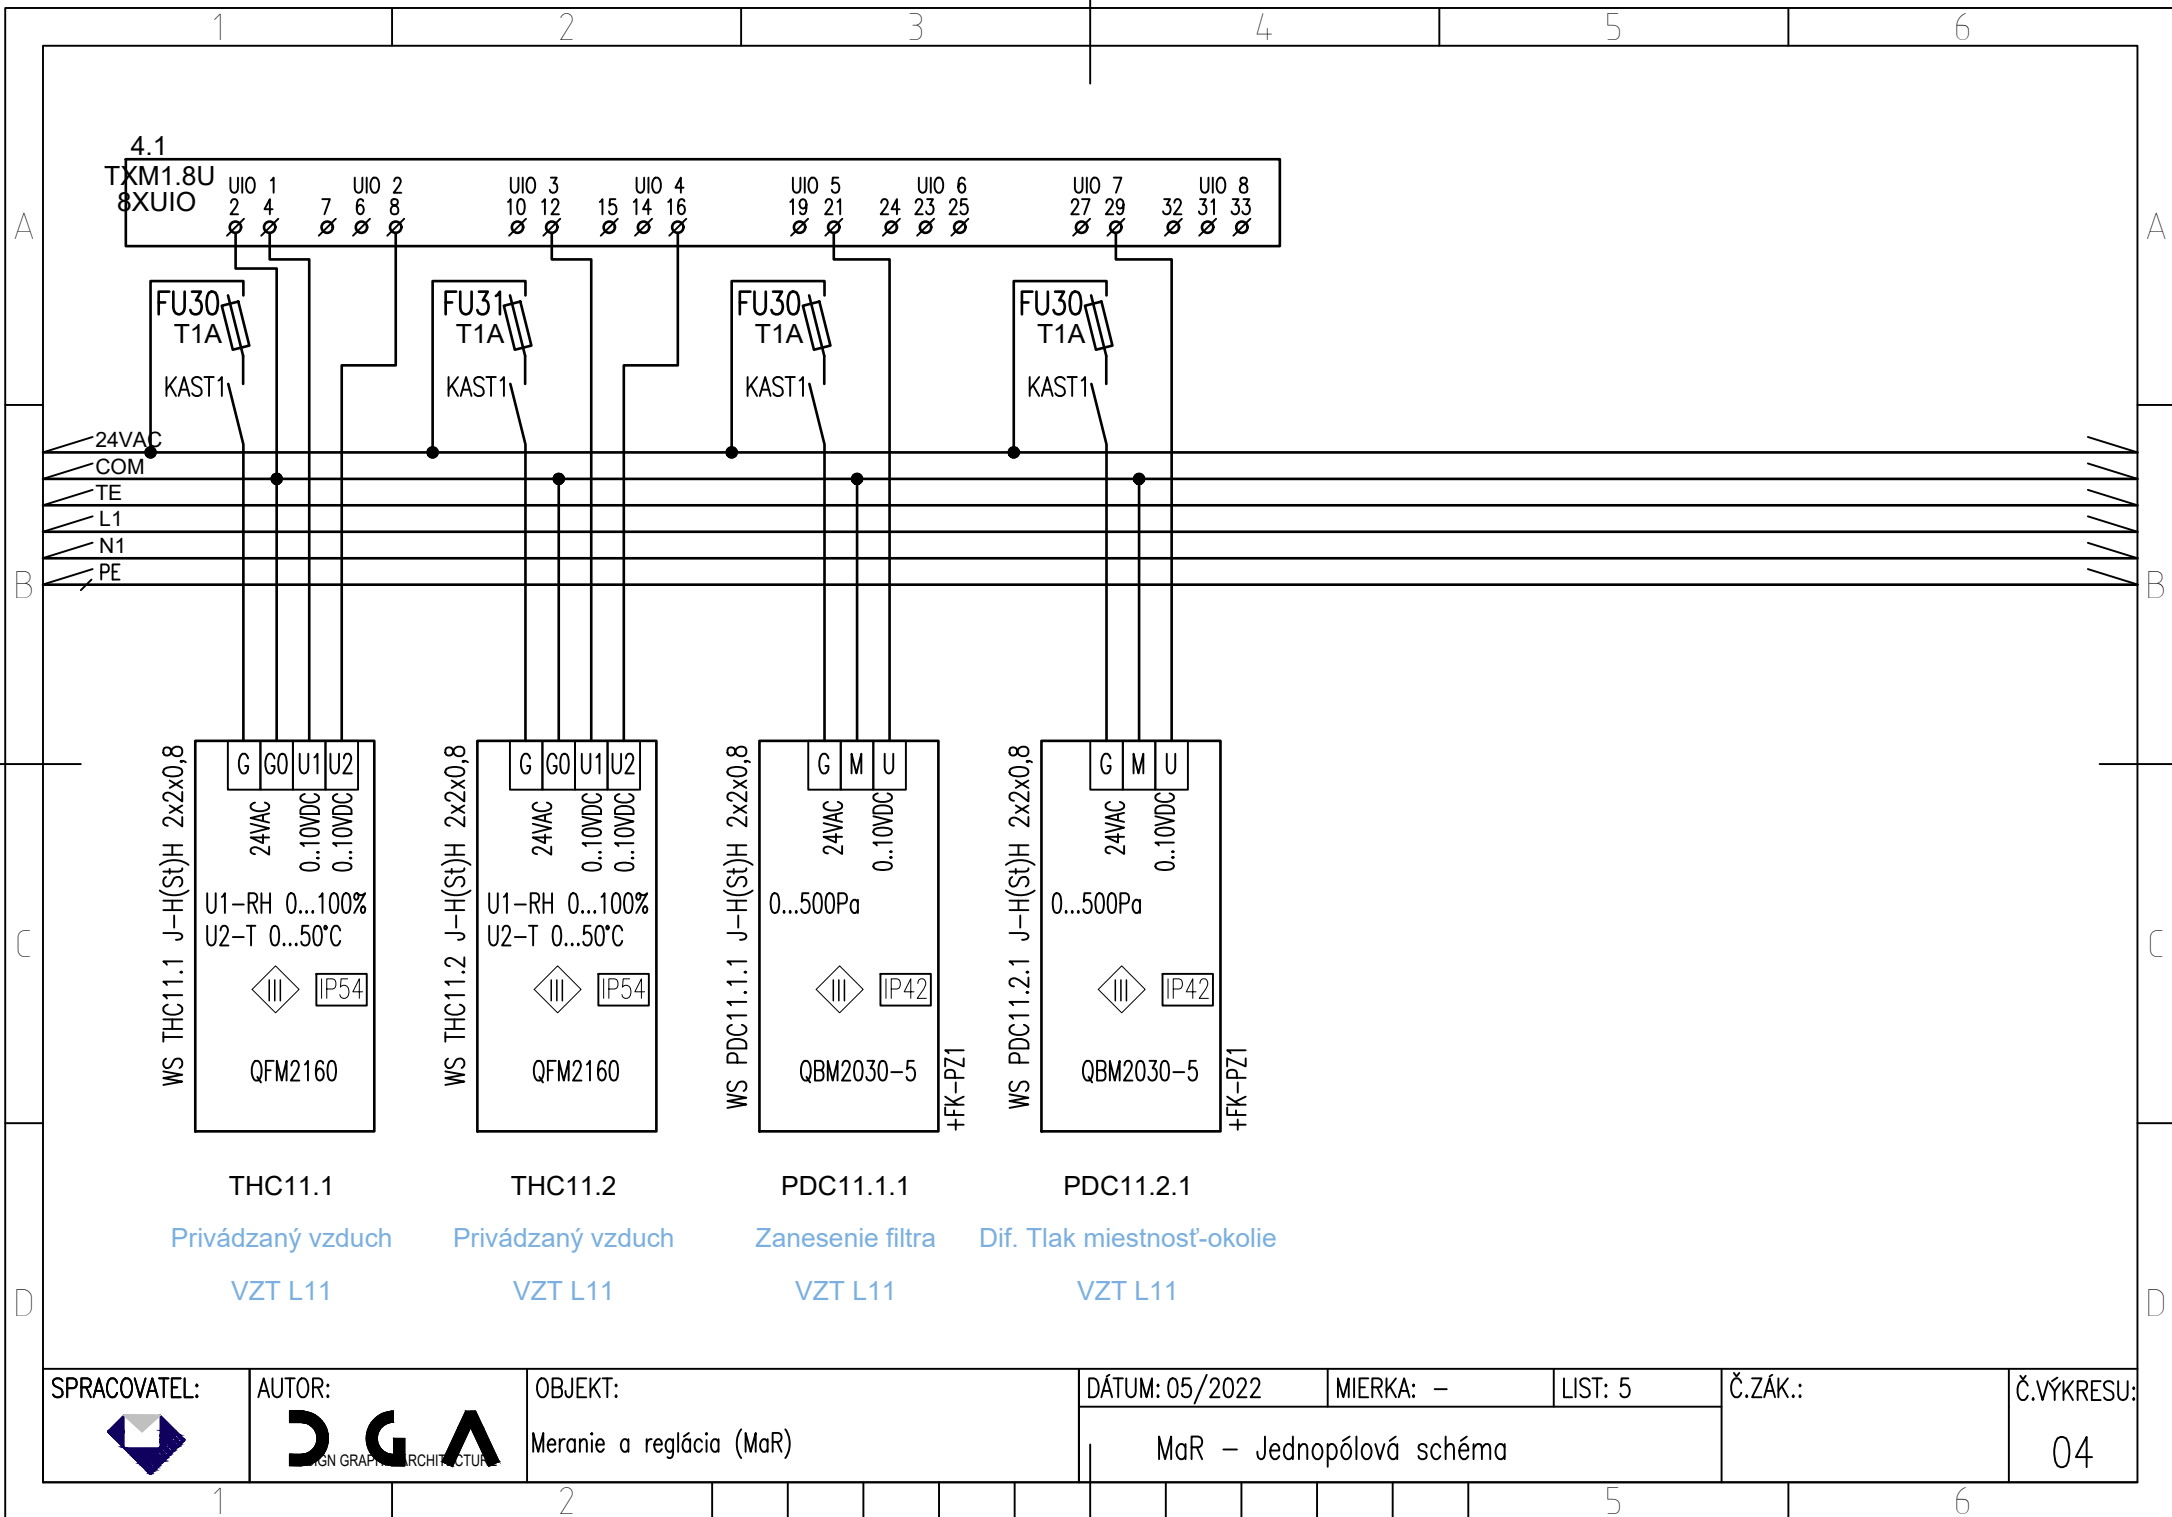

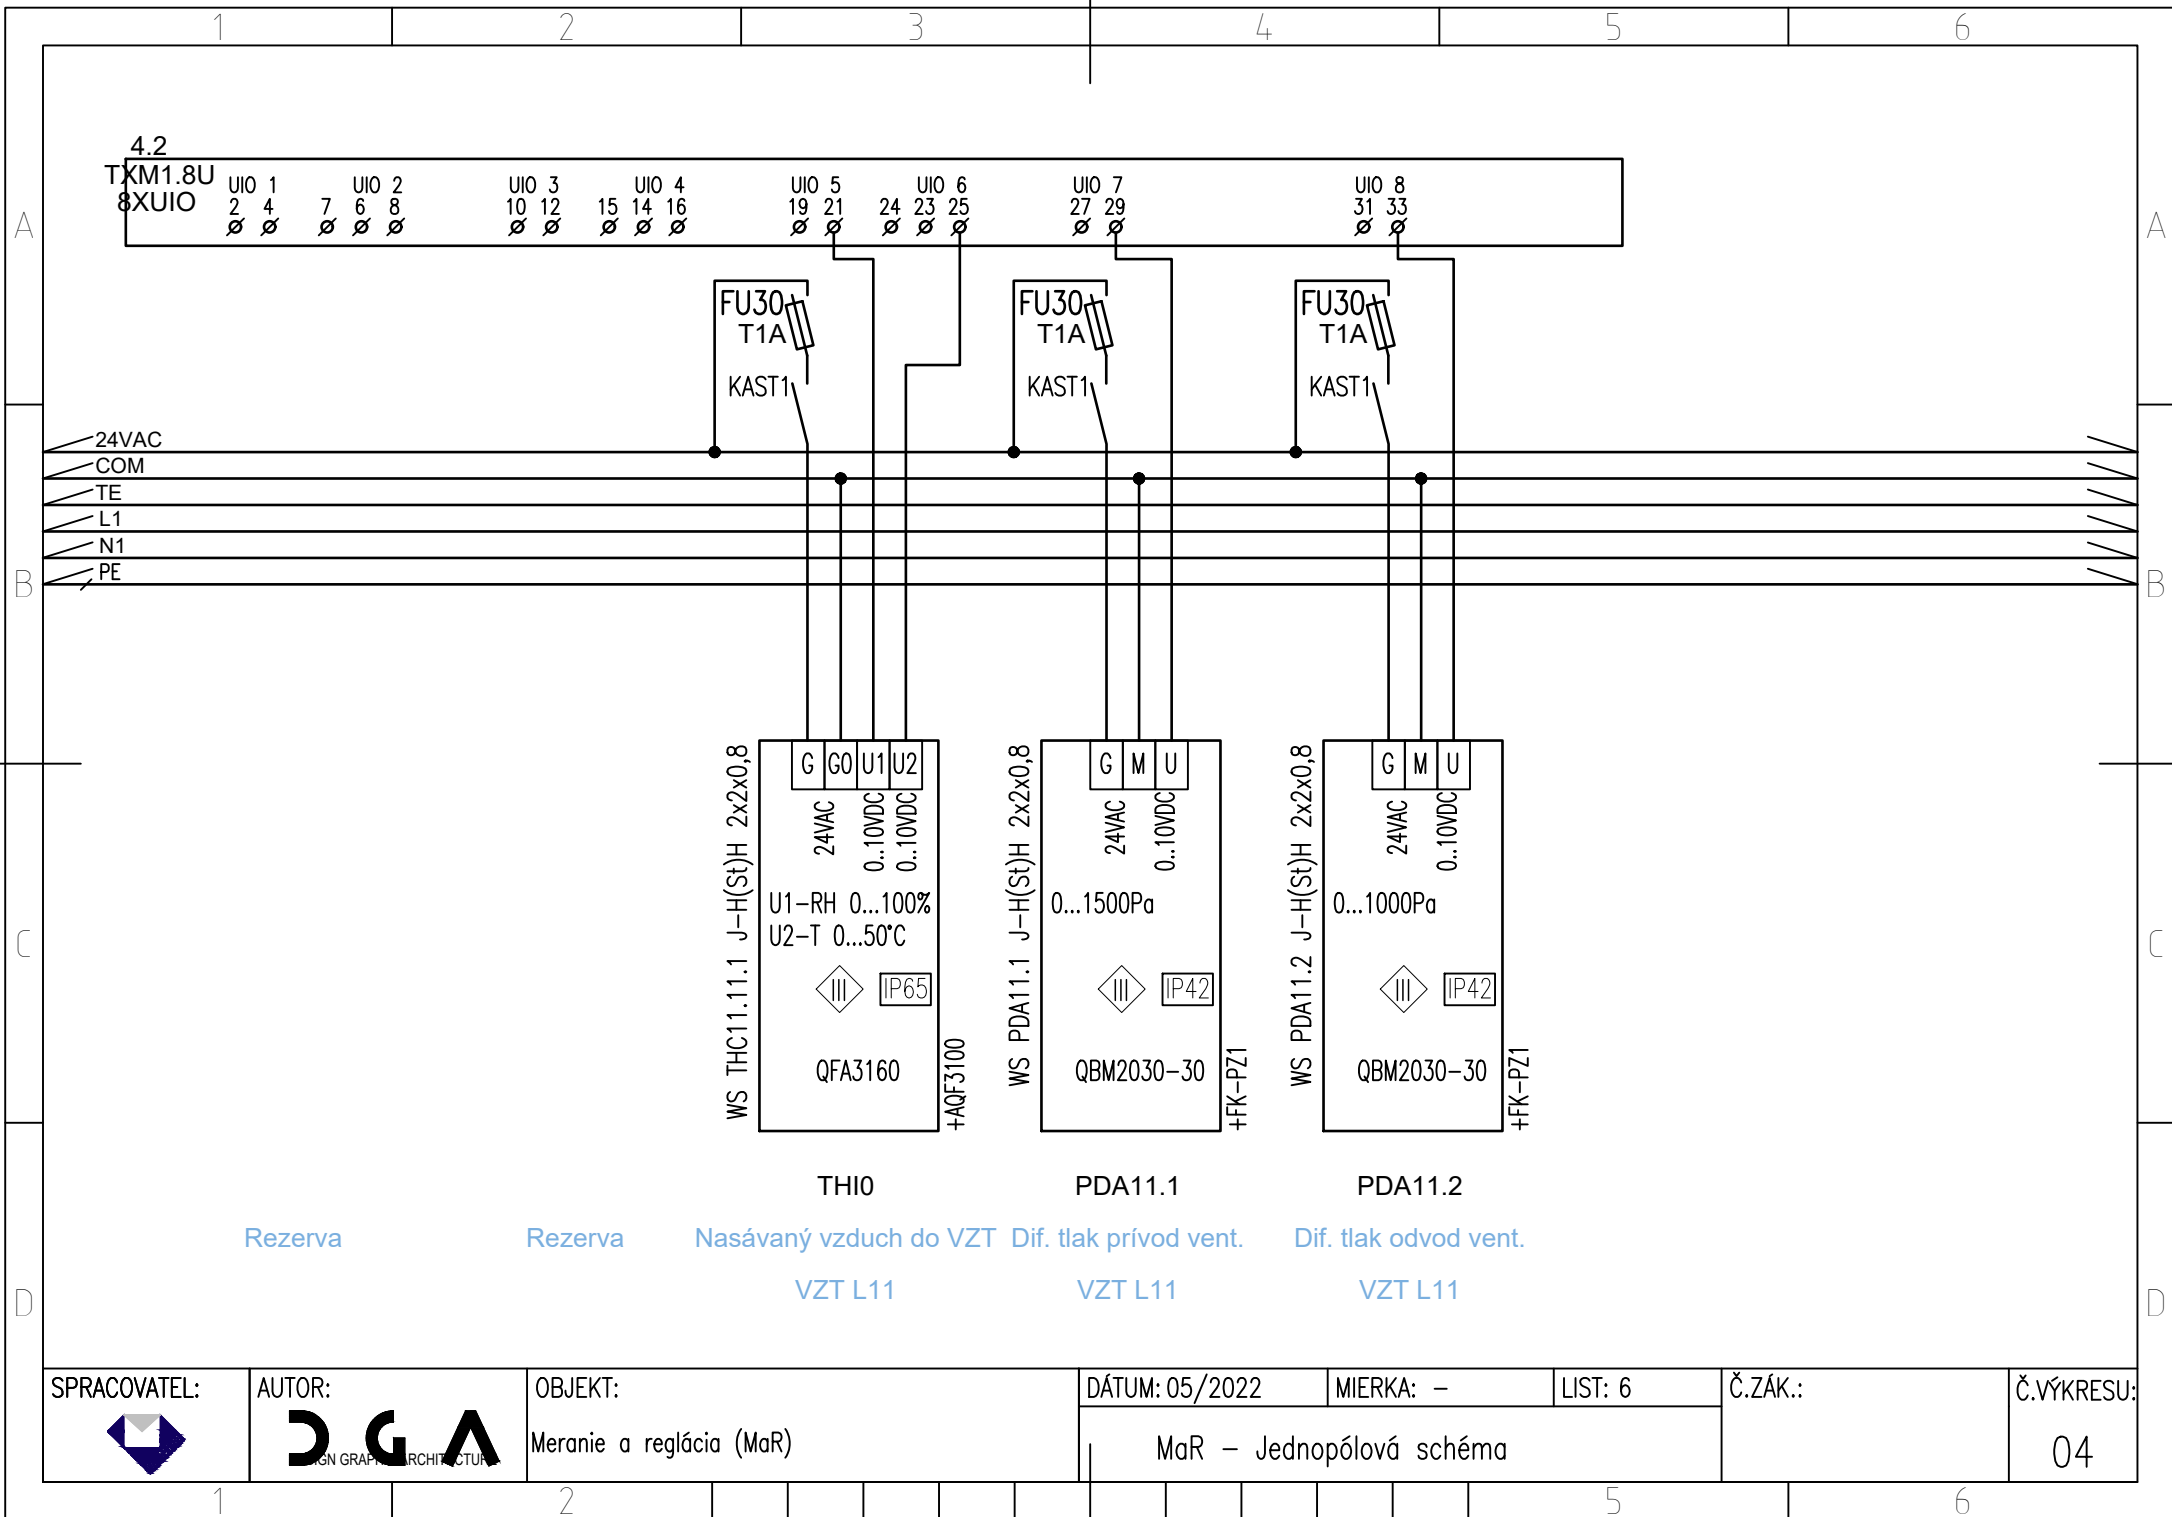

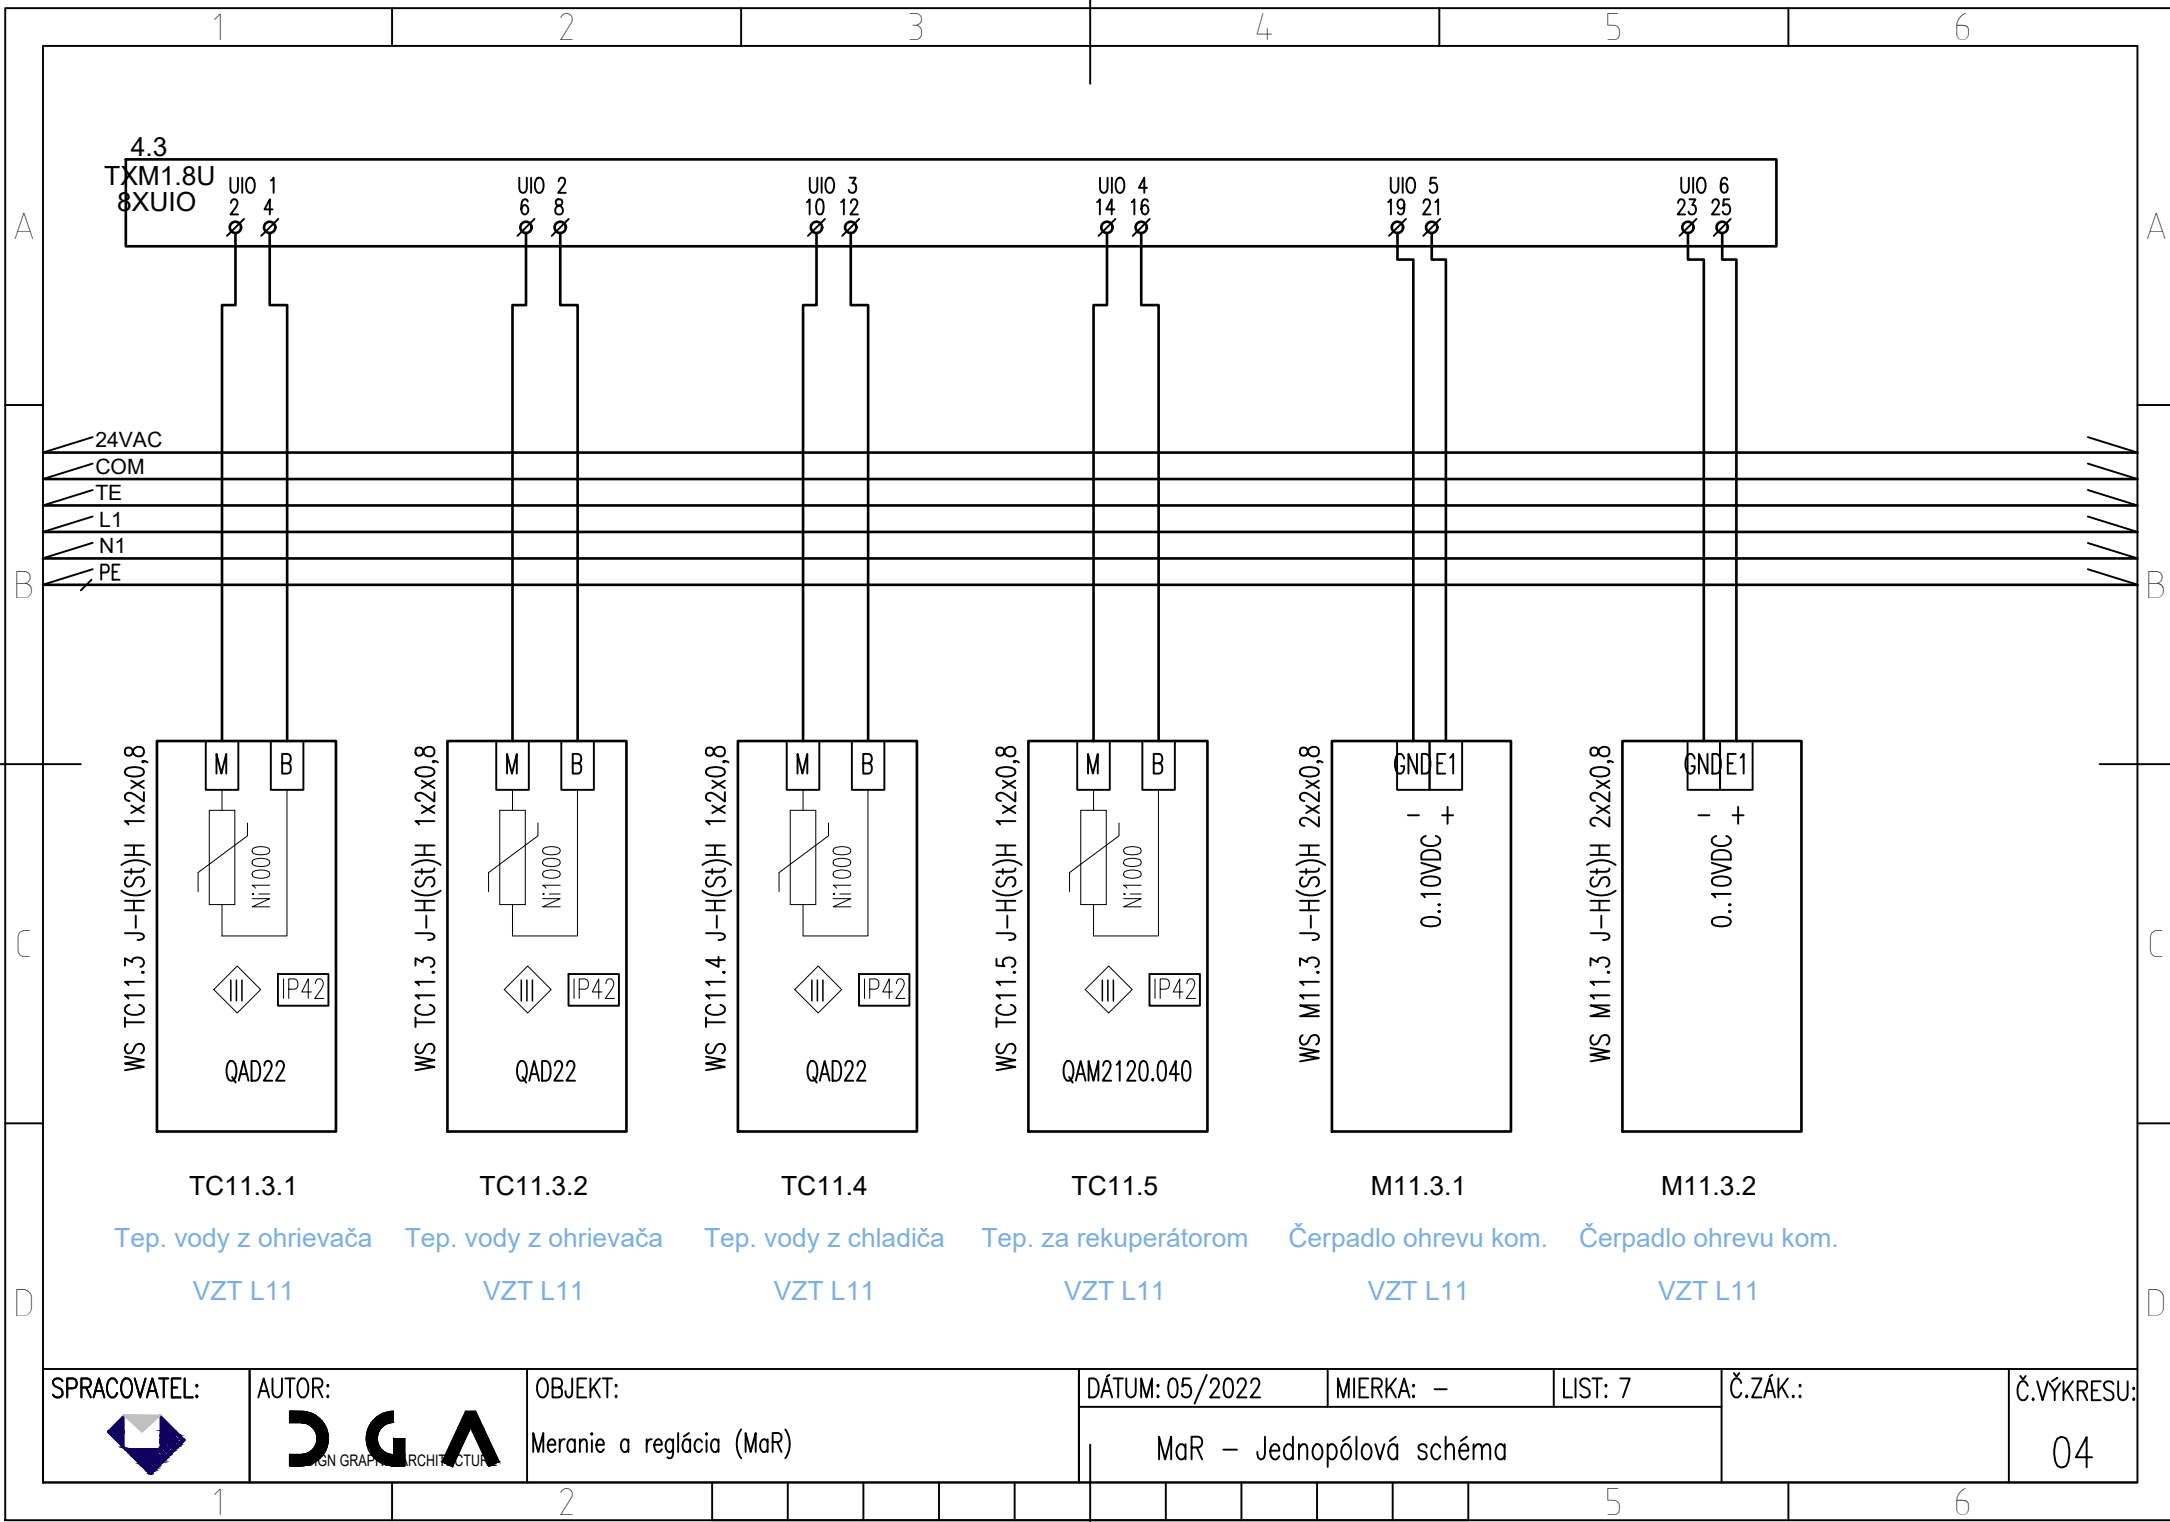

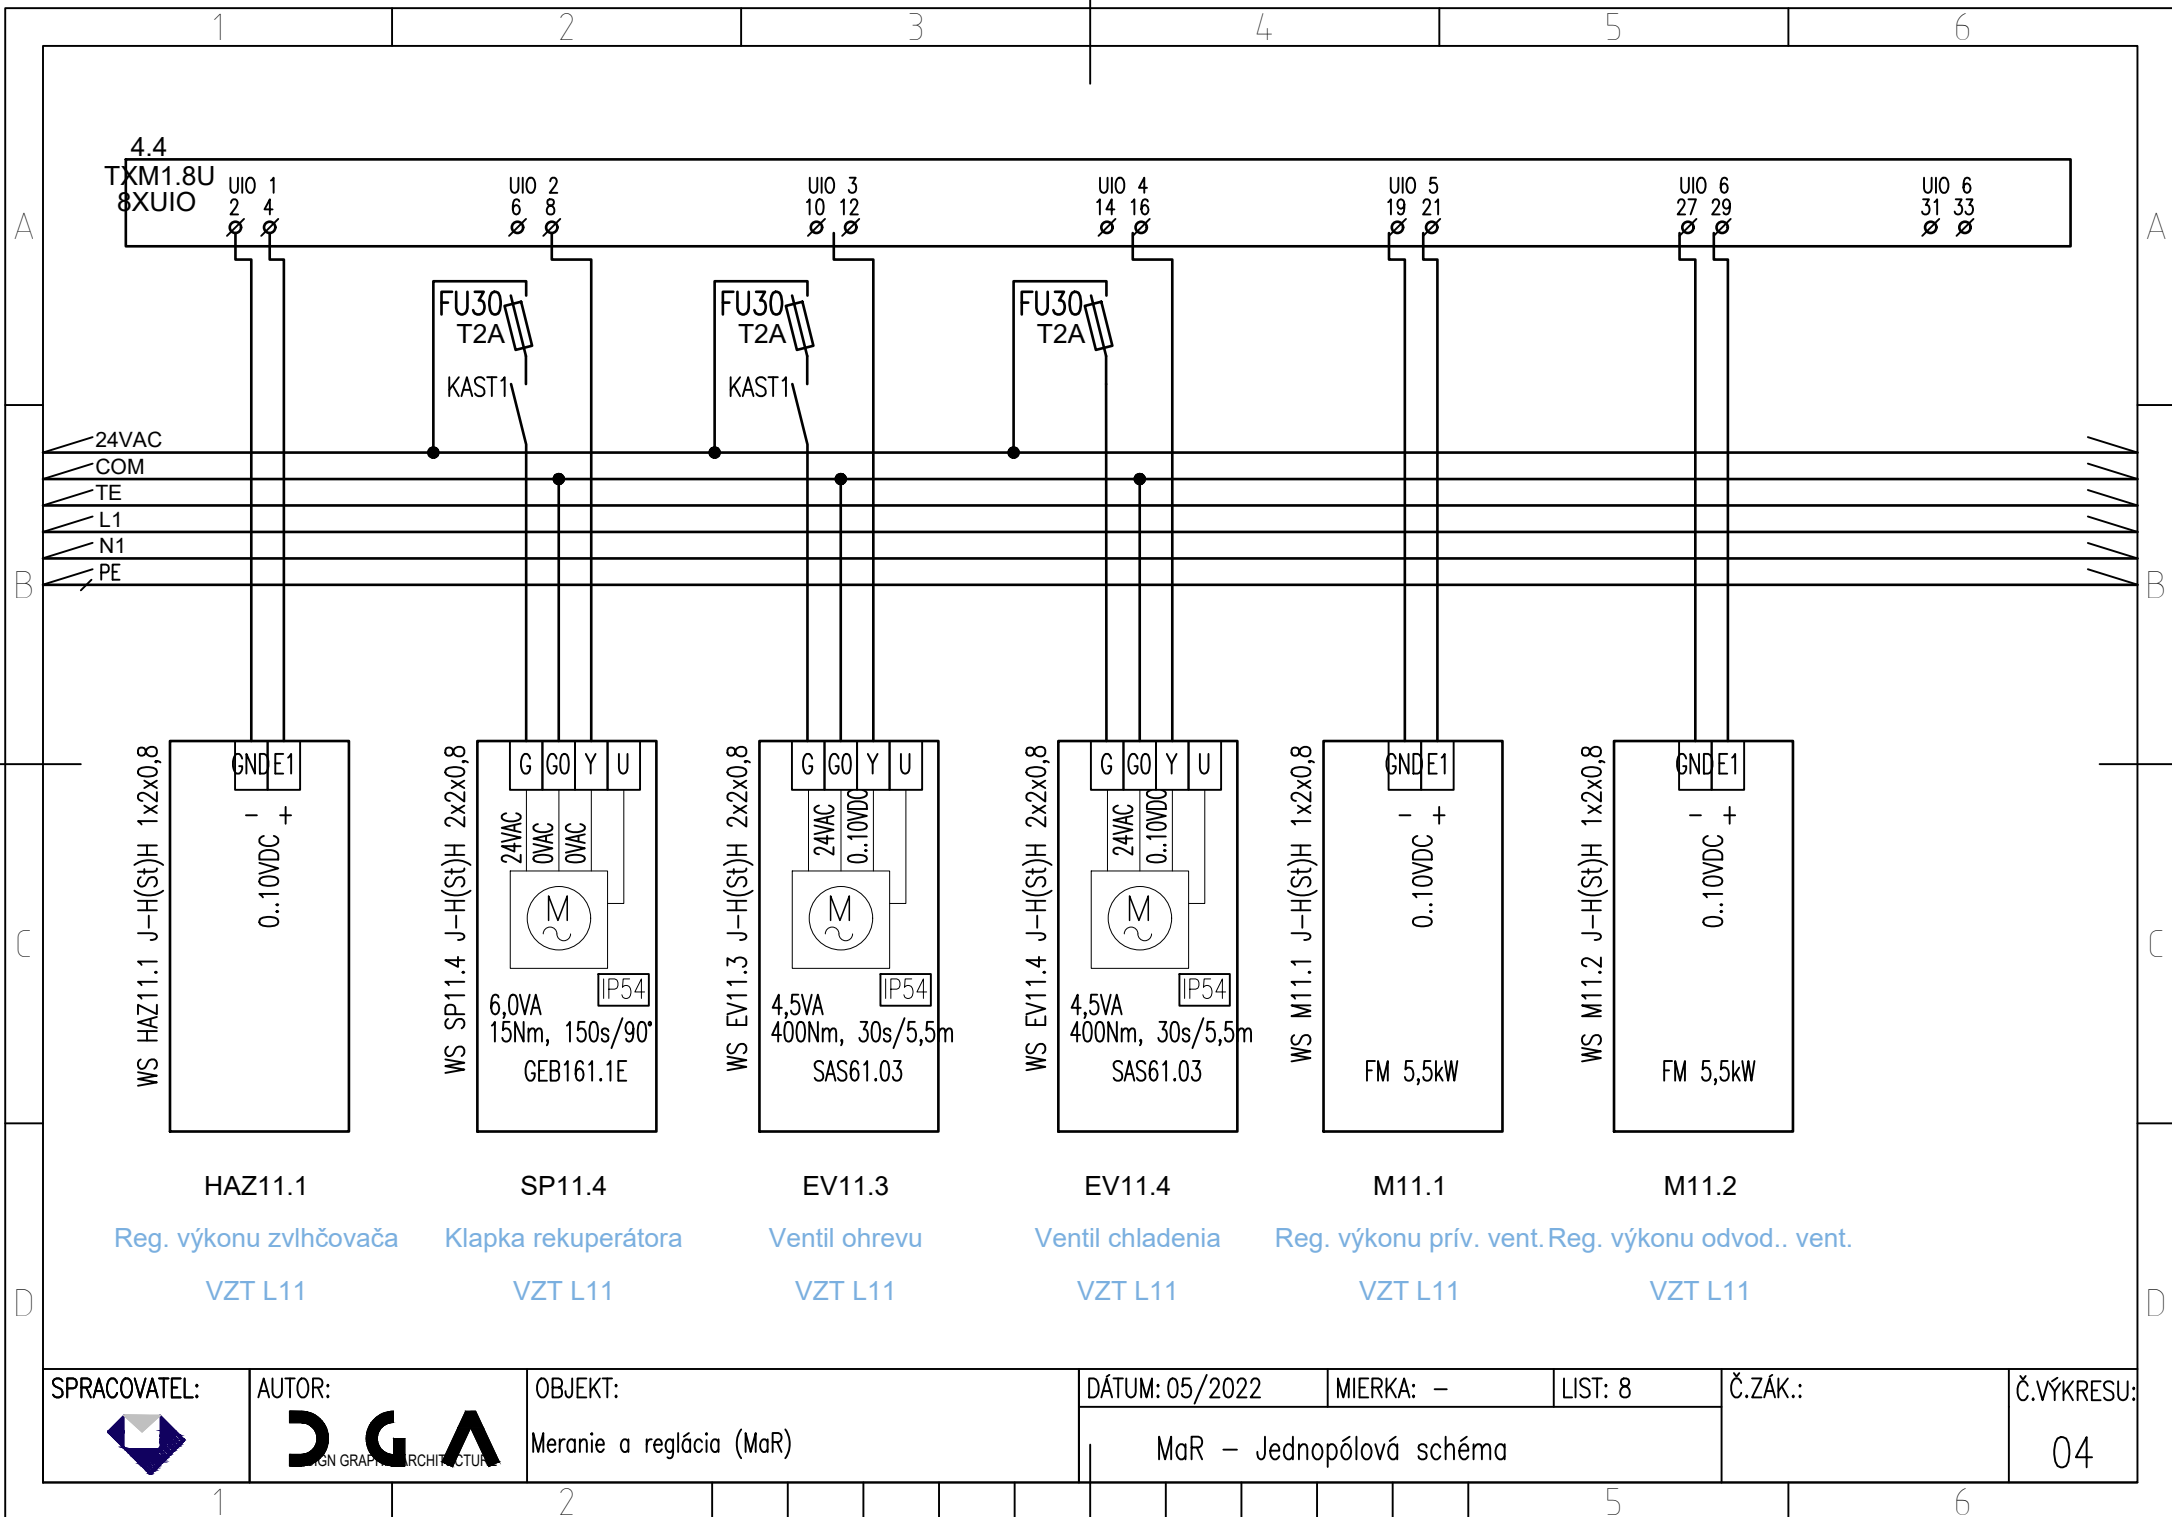

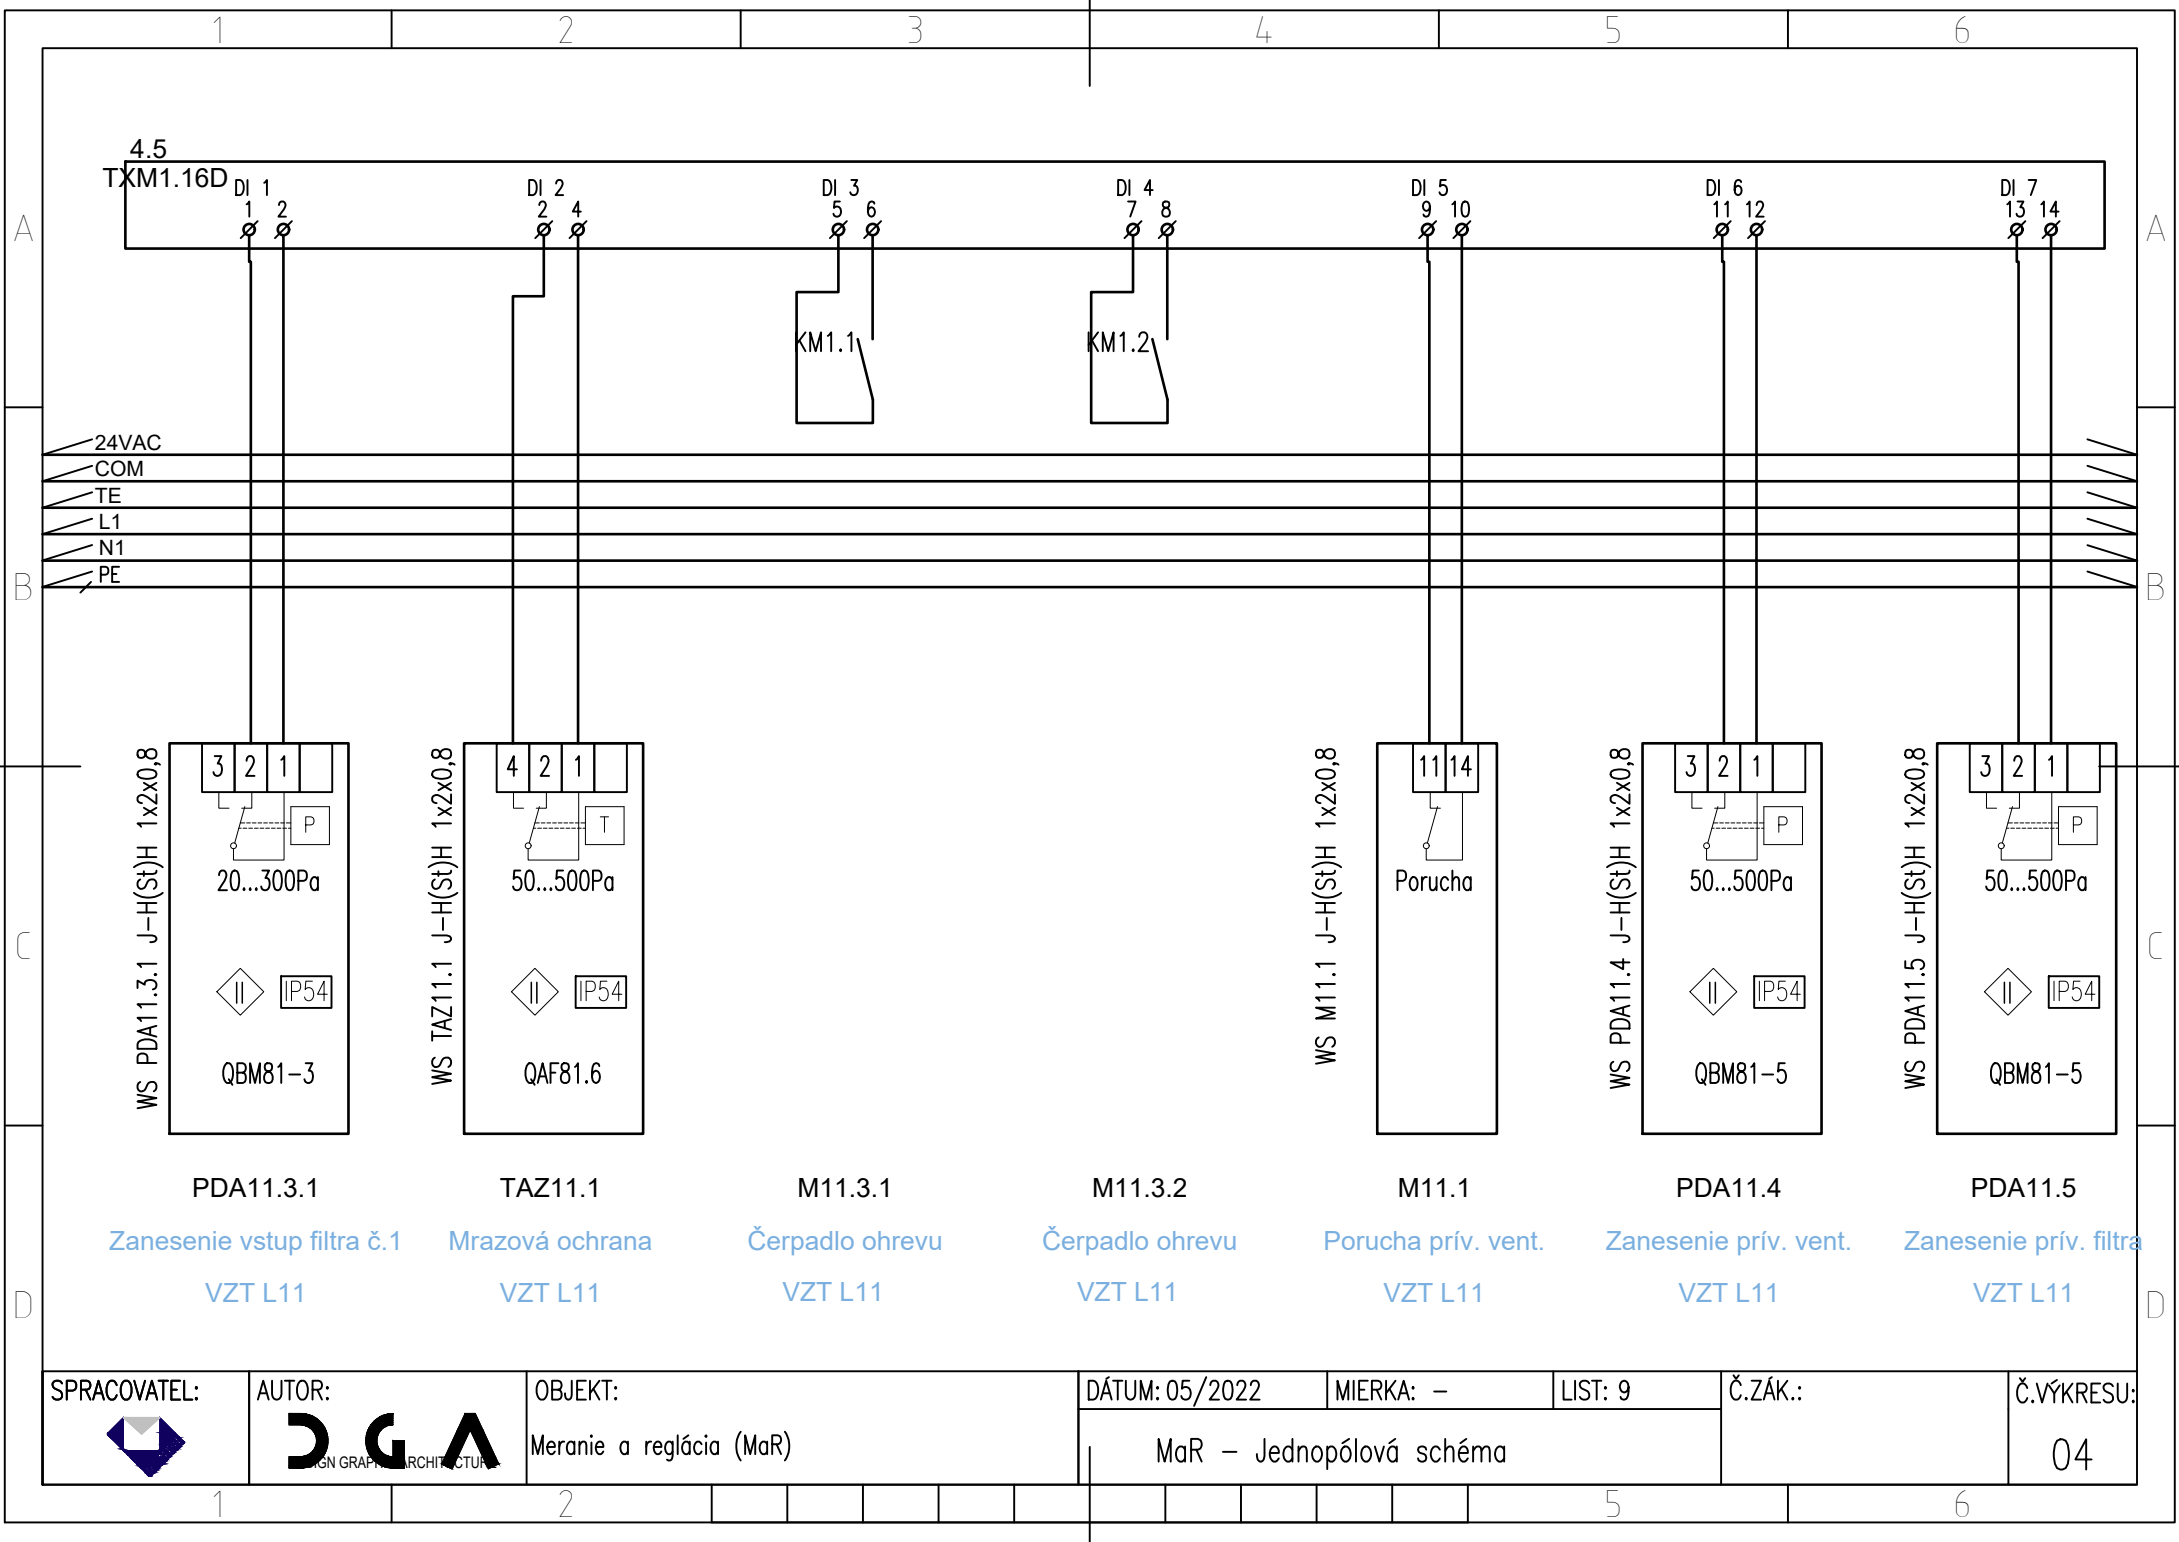




SPRACOVATEL:	AUTOR:	OBJEKT:	DÁTUM: 05/2022	MIERKA: –	LIST: 9	Č.ZÁK.:	Č.VÝKRESU:
	 IGN GRAPH ARCHITECTURE	Meranie a reglácia (MaR)	MaR – Jednopolová schéma				04



Meranie a reglácia (MaR)

04

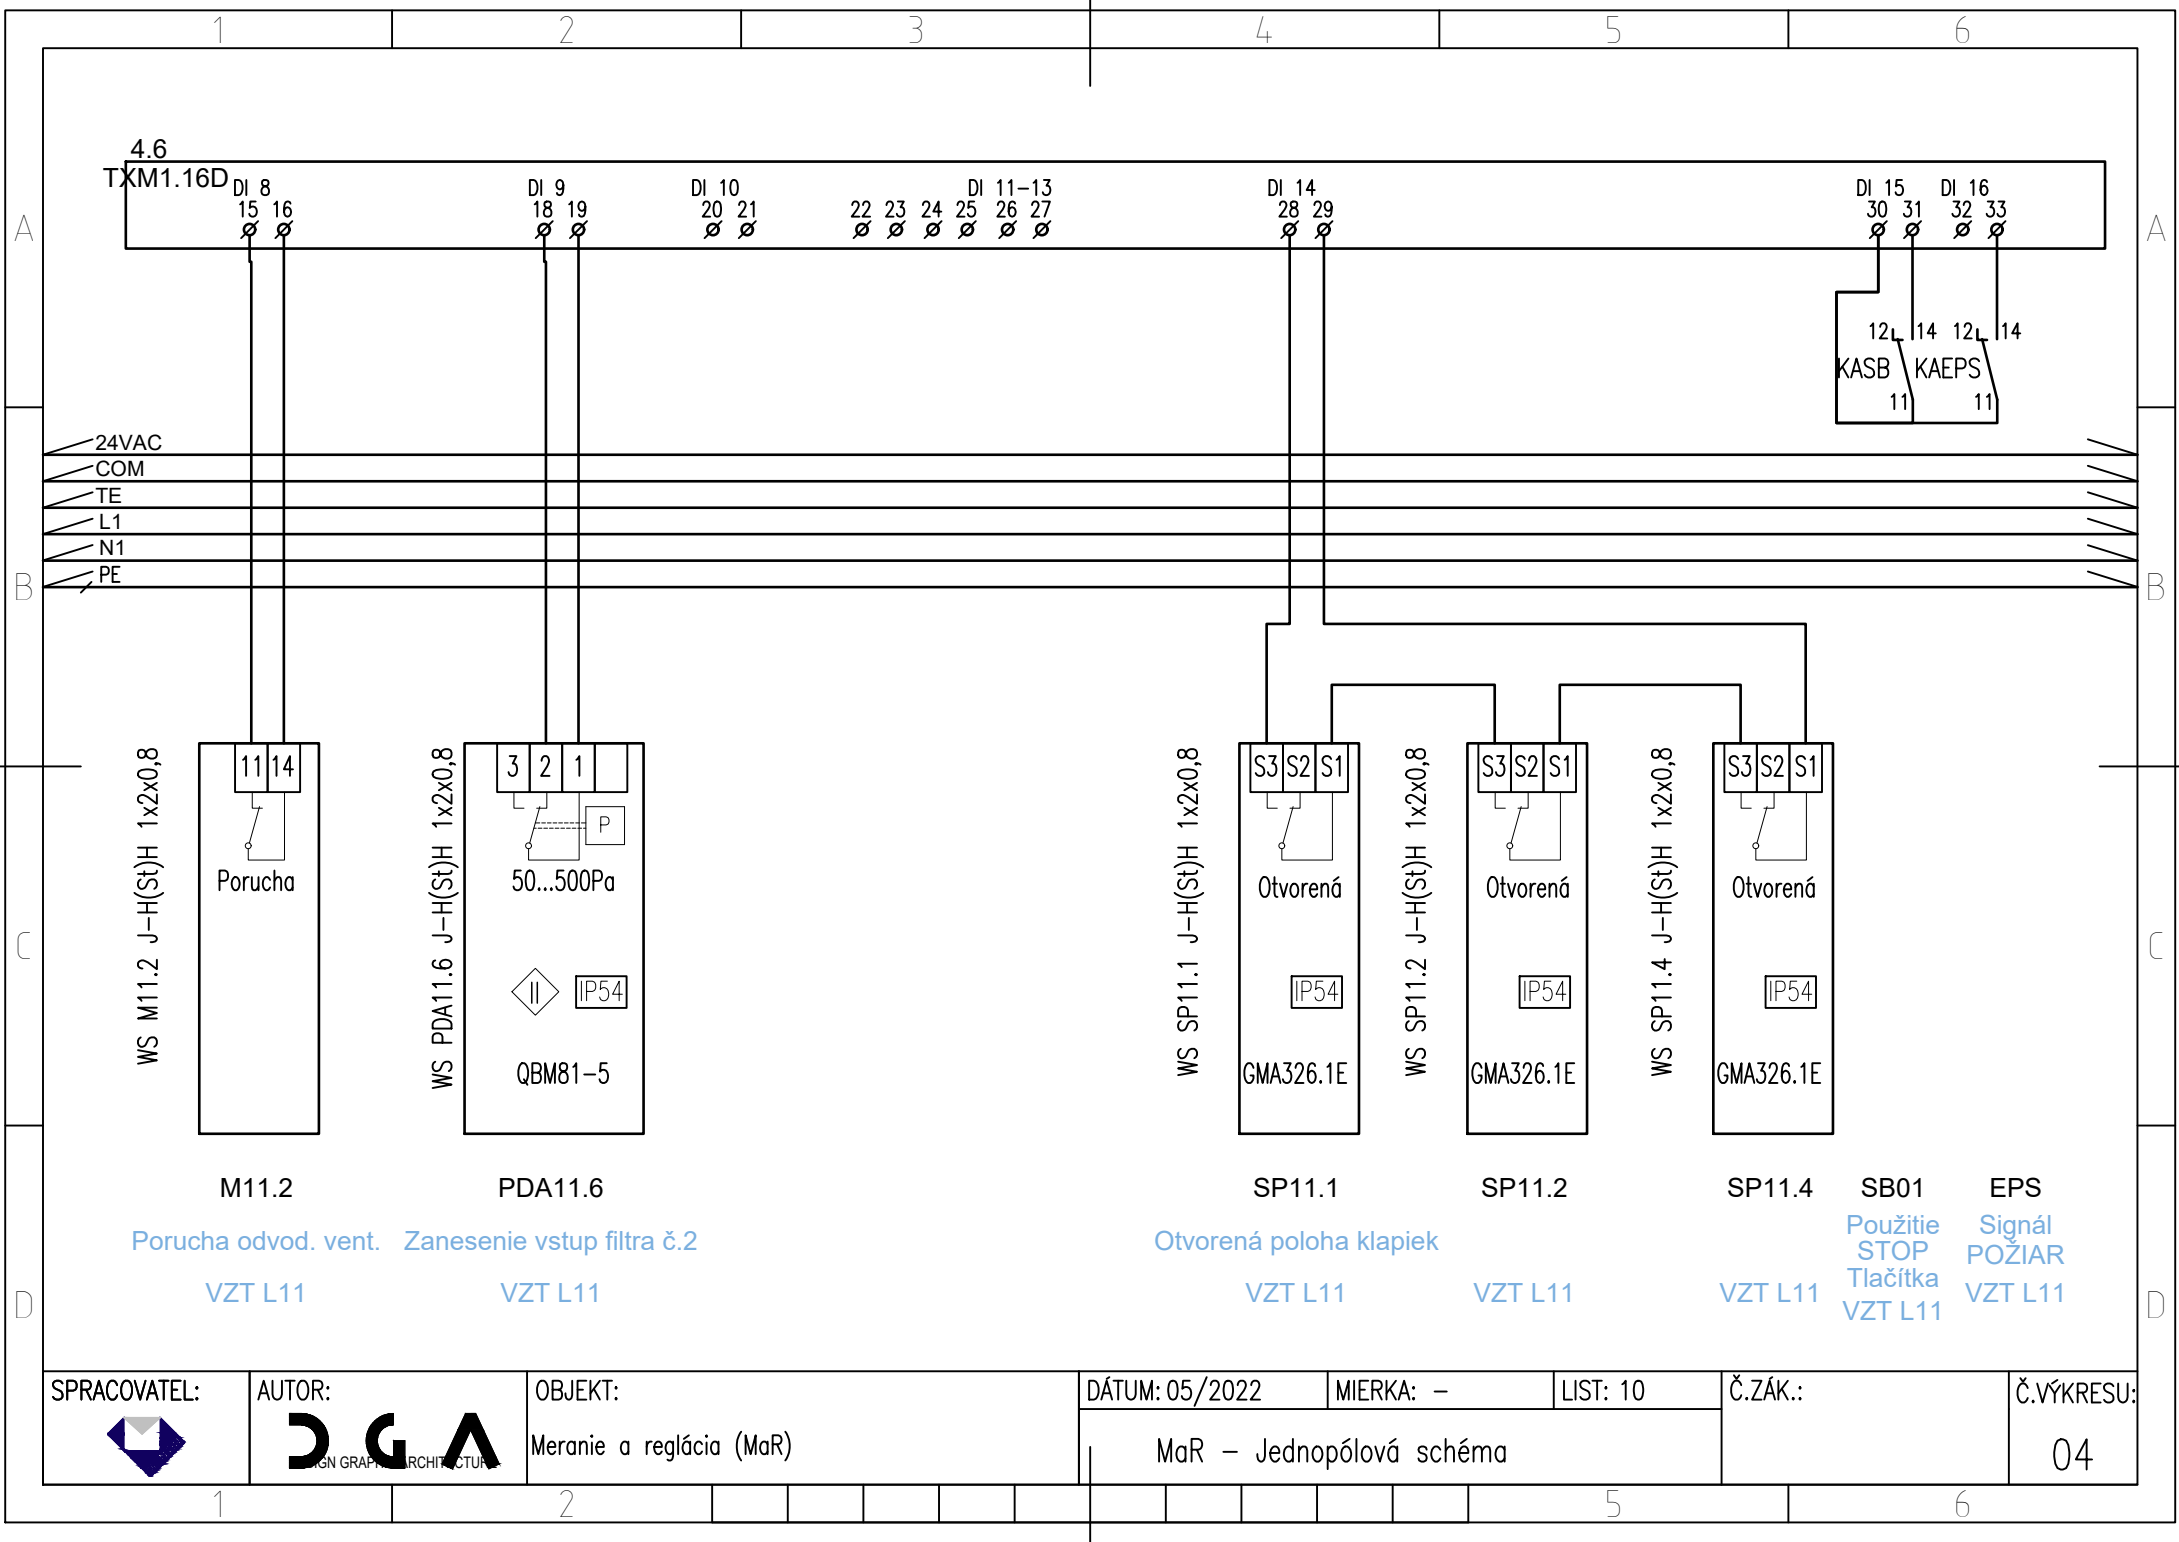

SPRACOVATEL:



AUTOR:



OBJEKT:

Meranie a reglácia (MaR)

DÁTUM: 05/2022

MIERKA: -


LIST: 10


Č.ZÁK.:


Č.VÝKRESU:



MaR - Jednopolová schéma

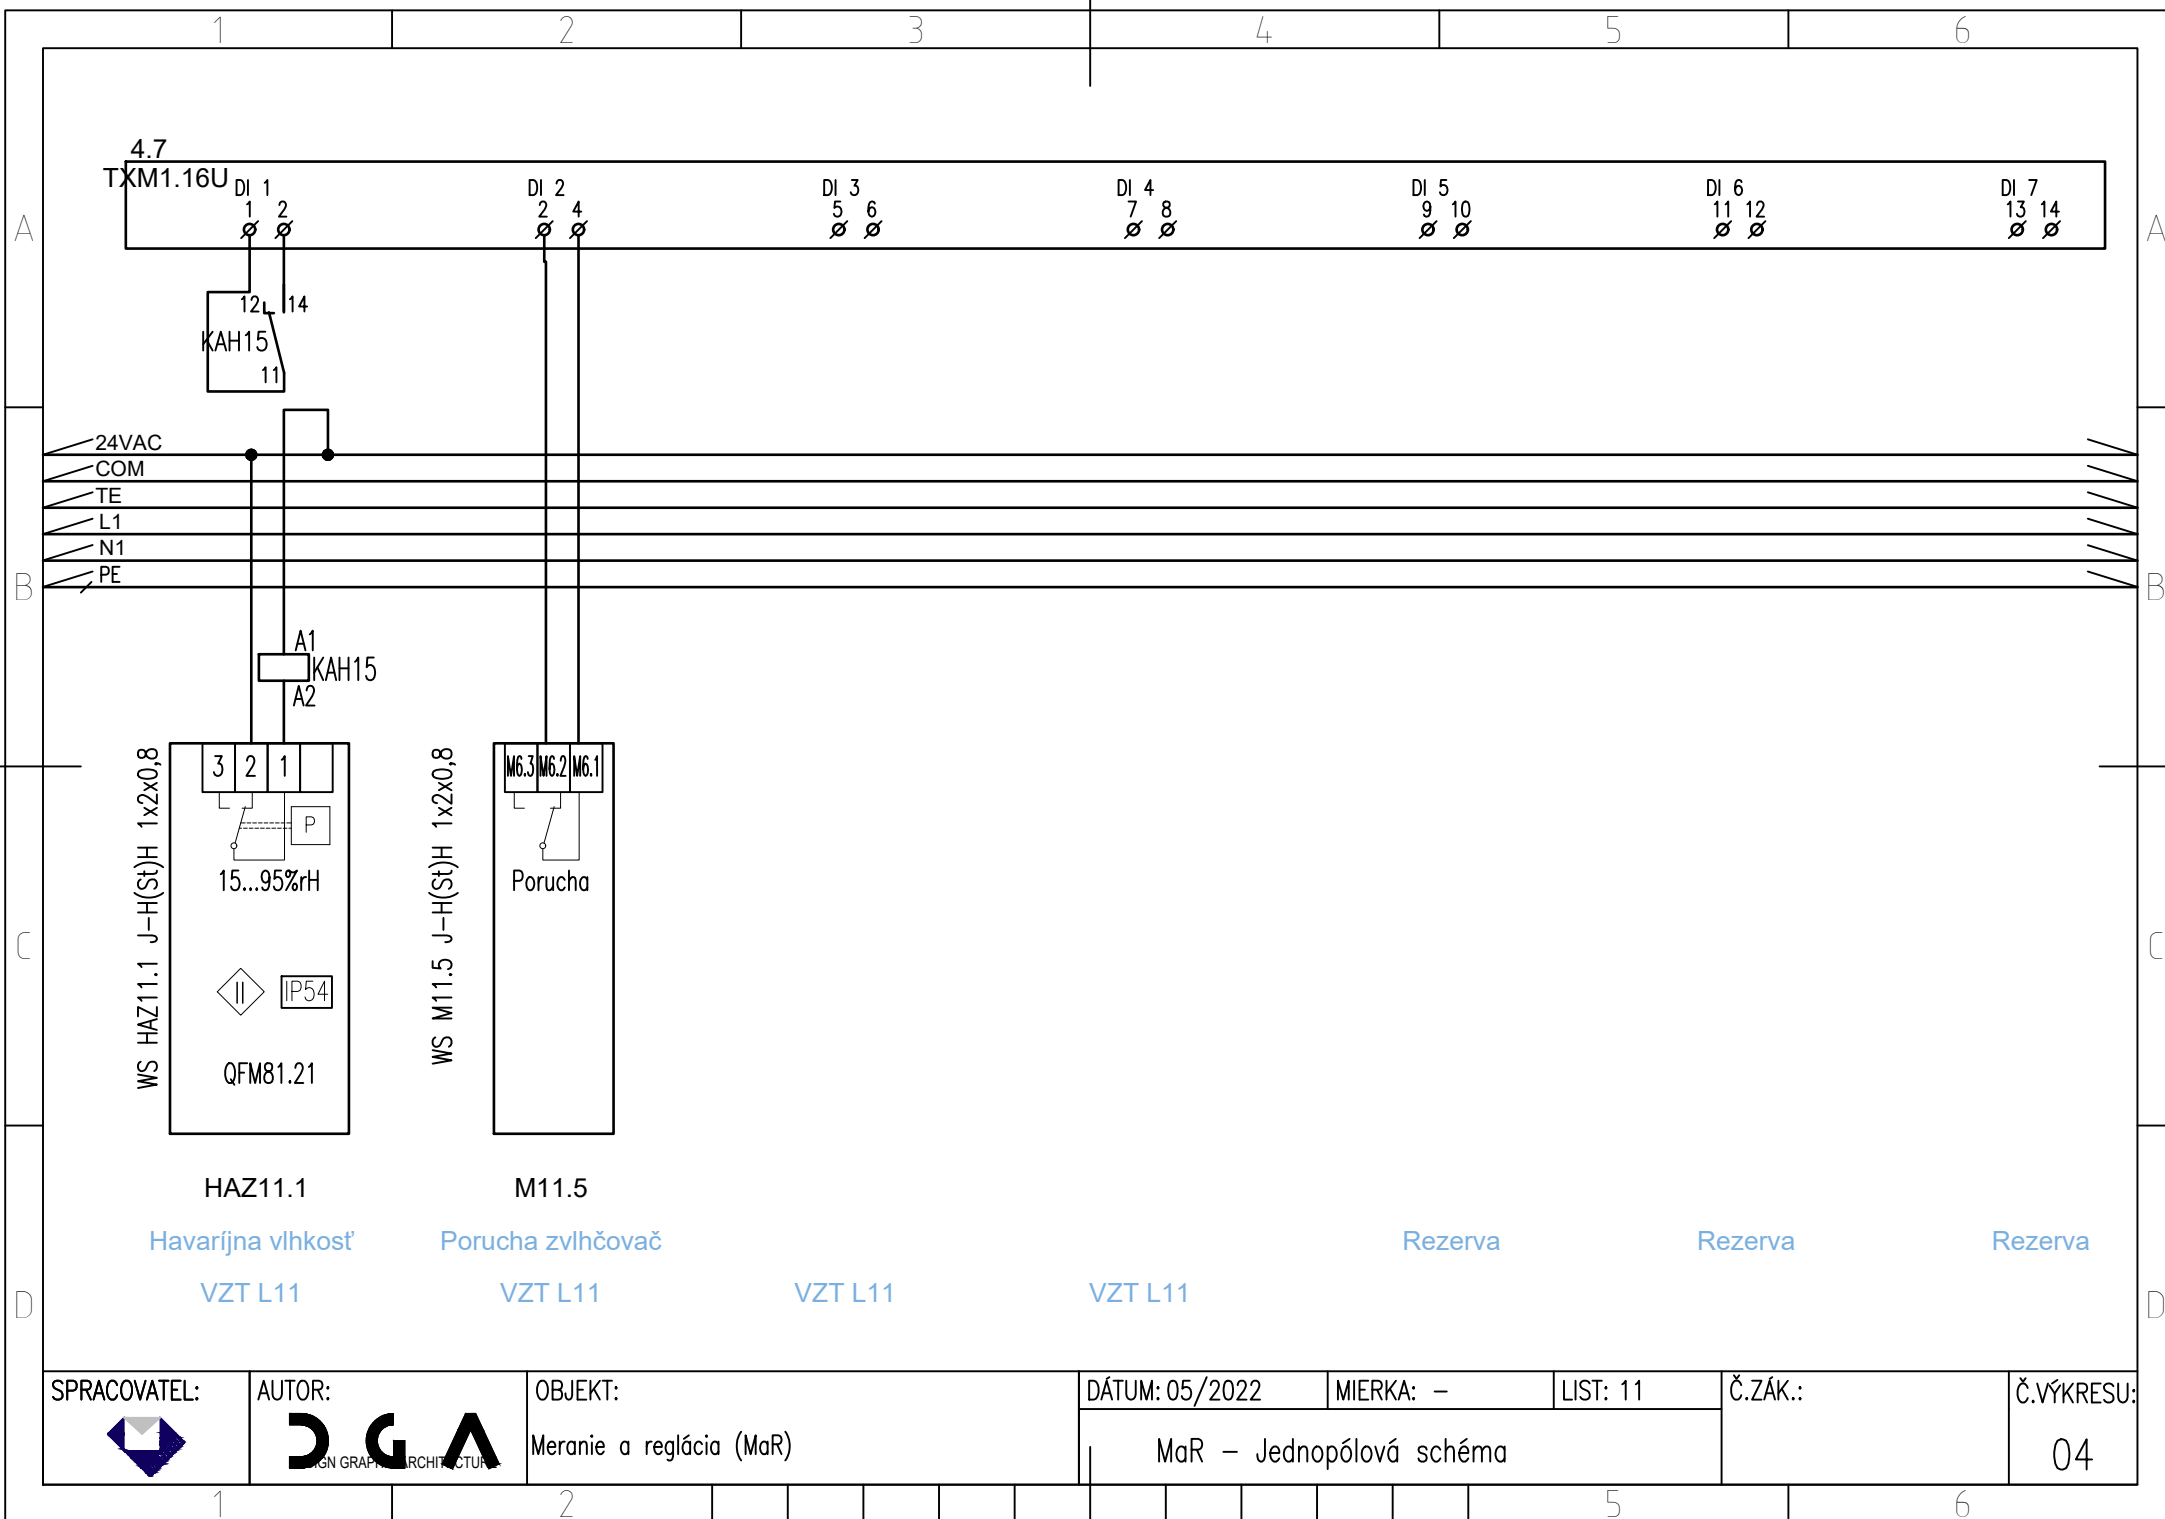04

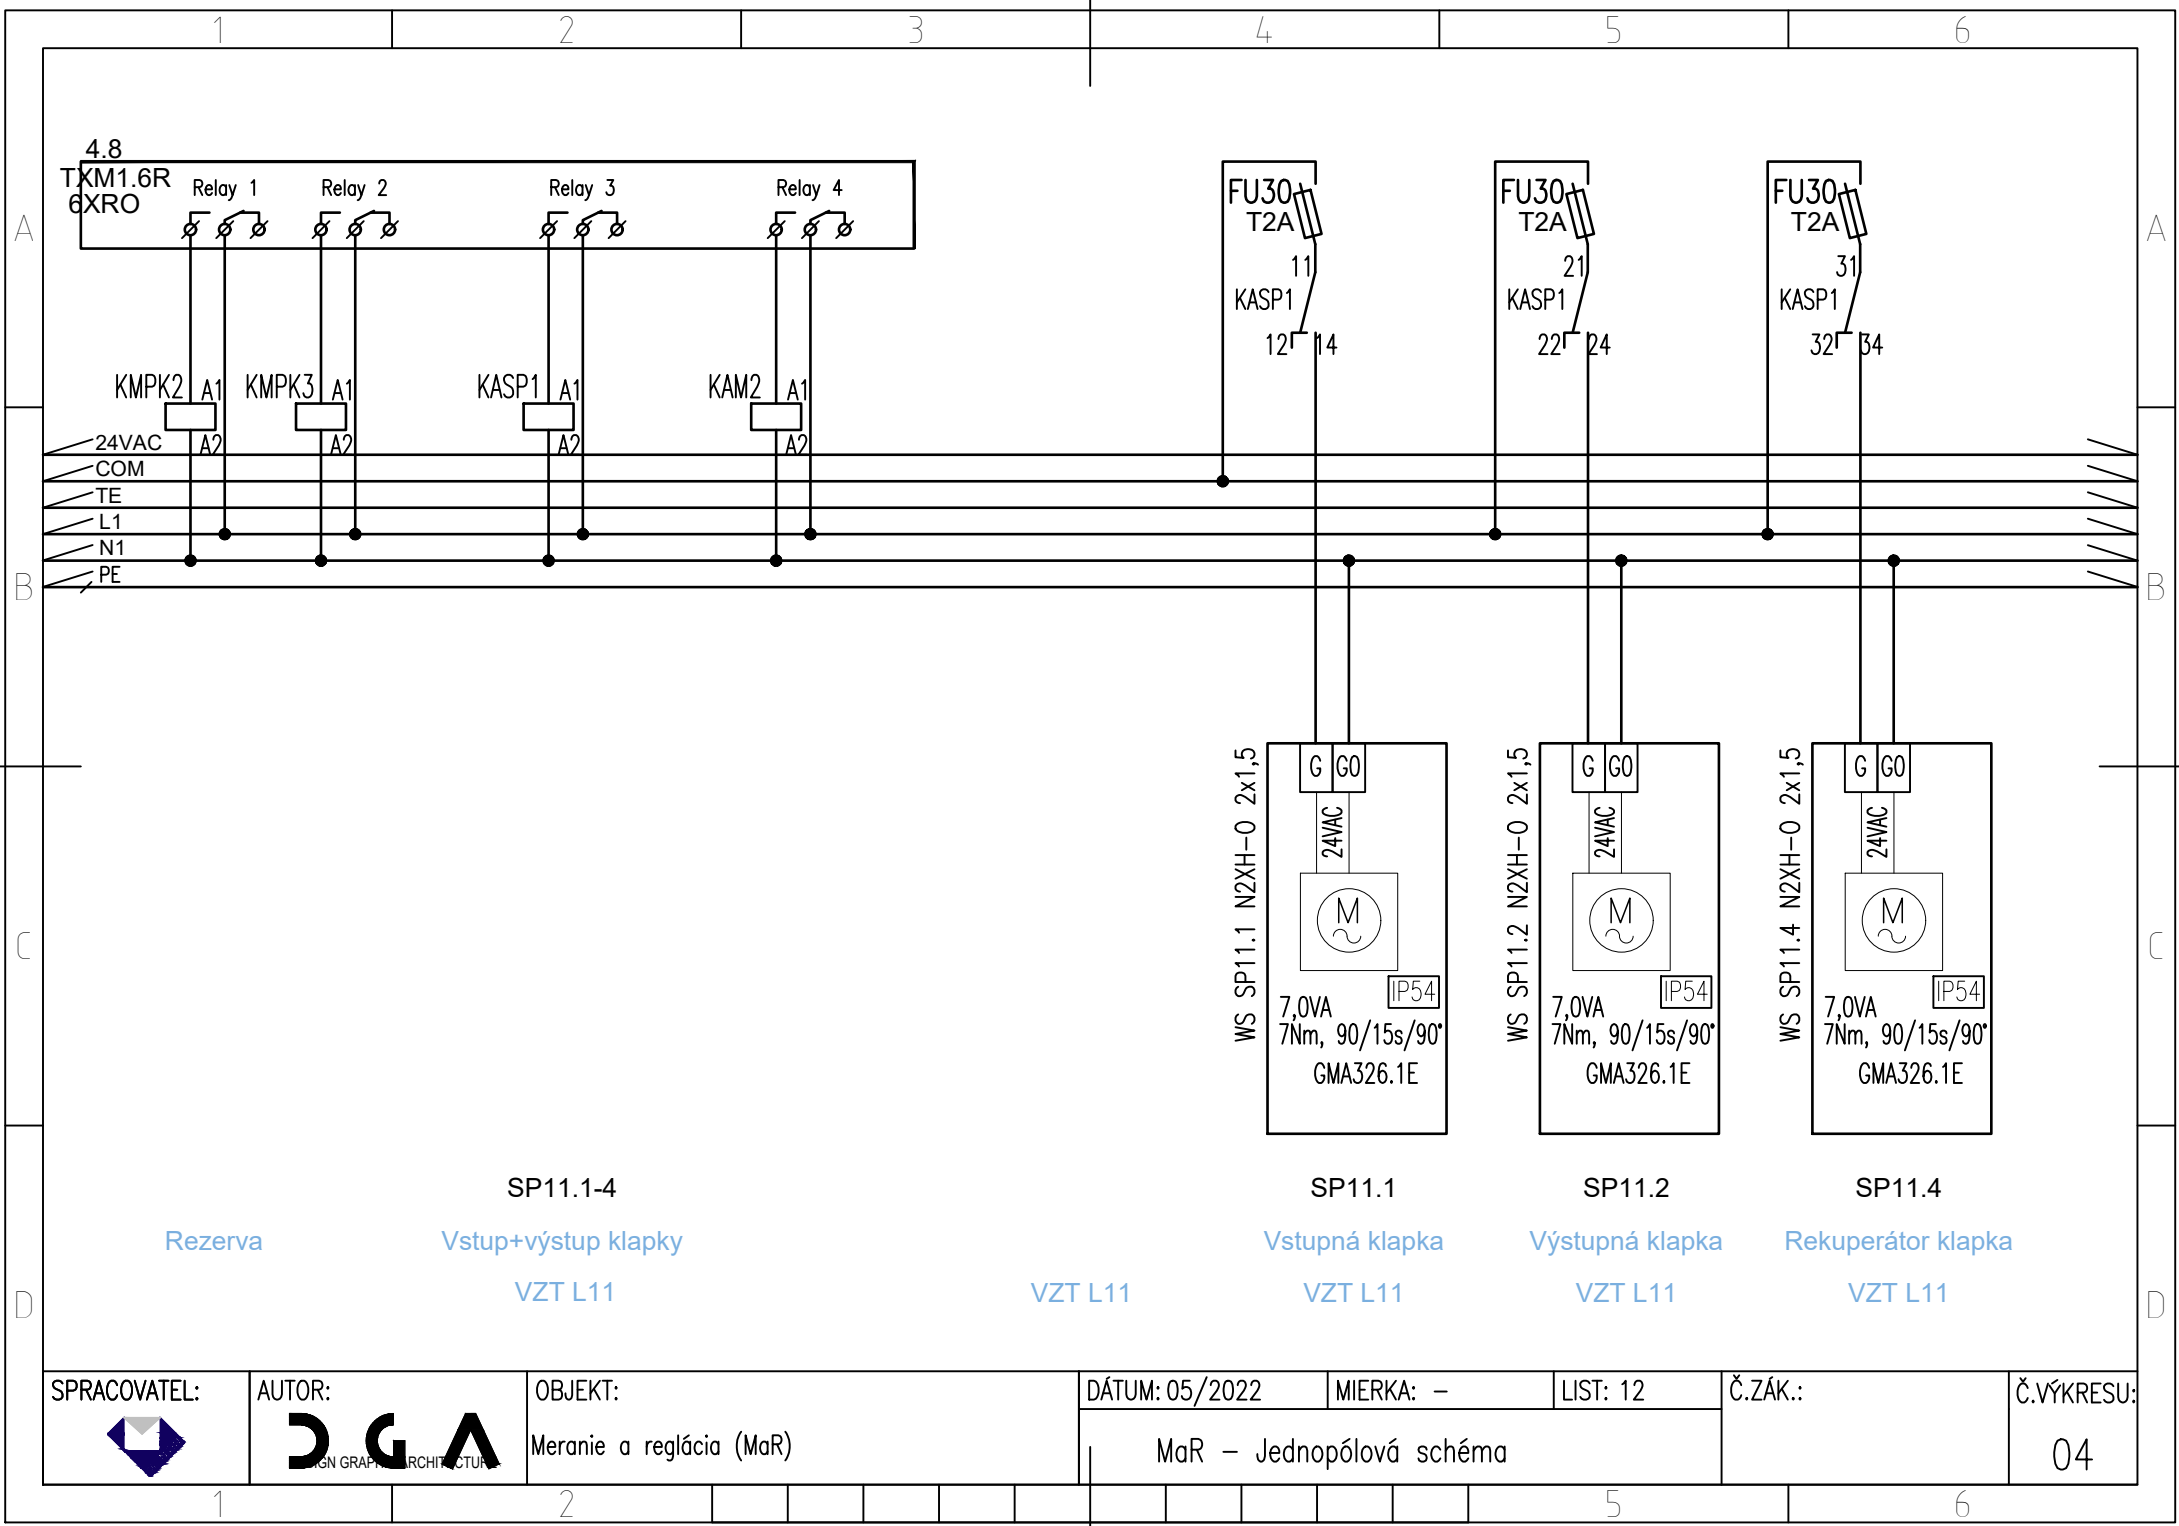

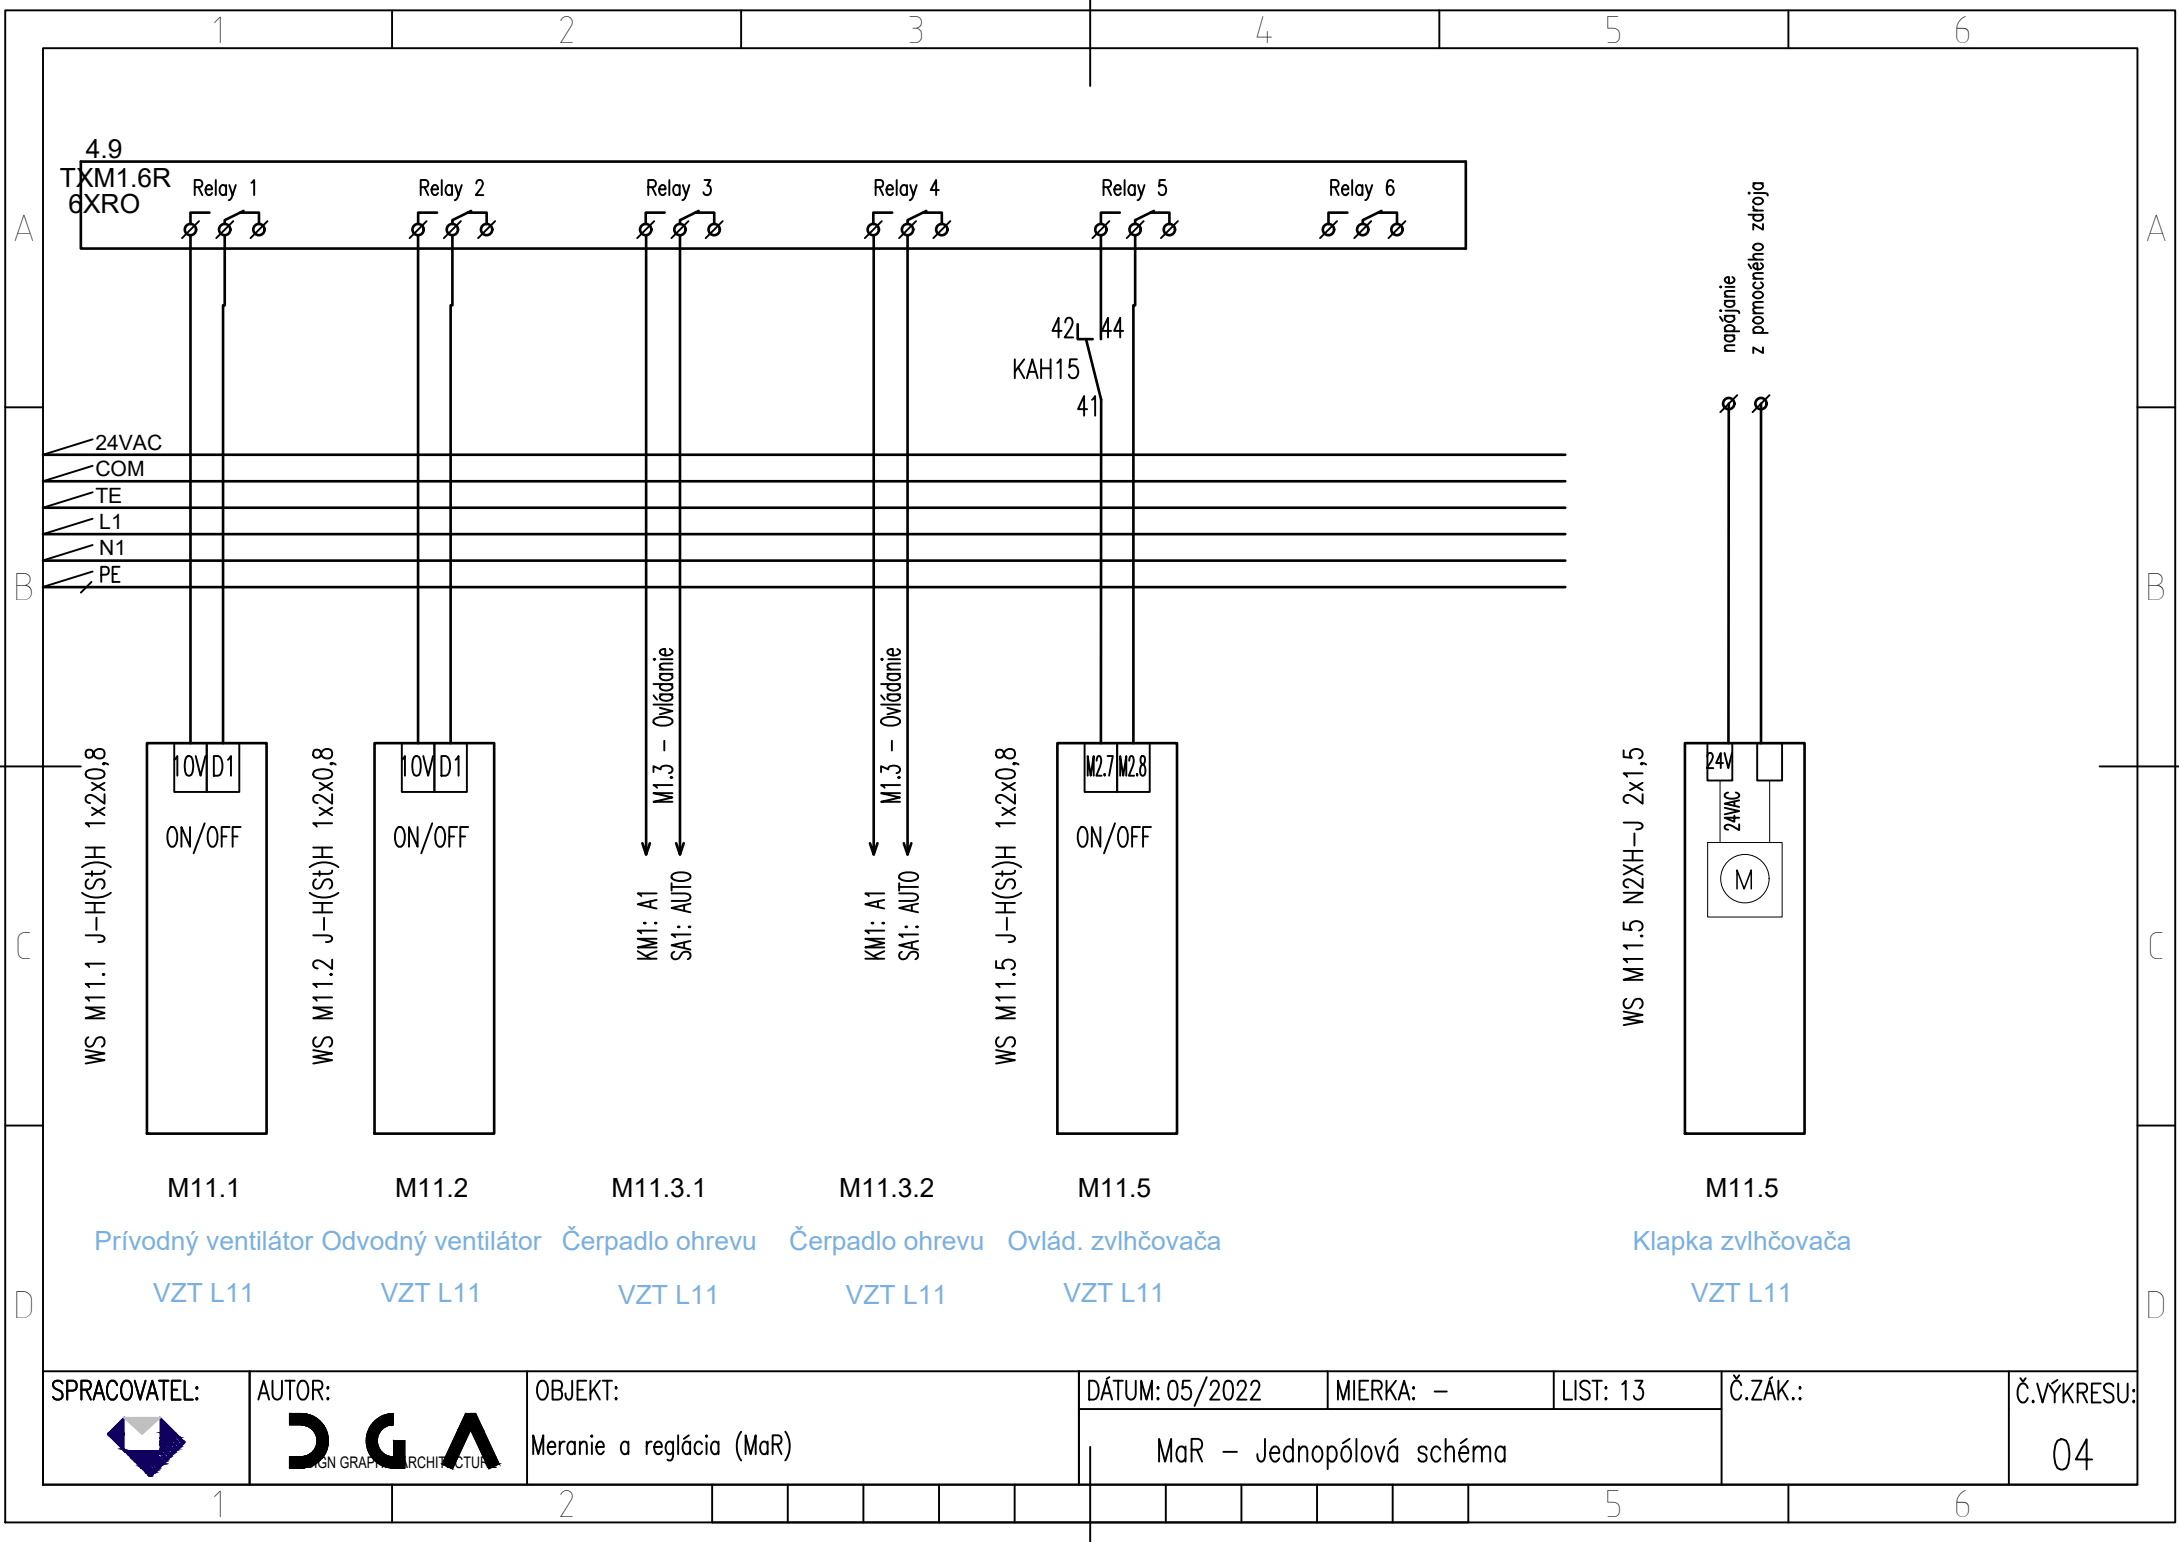






SPRACOVATEL:	AUTOR:	OBJEKT:	DÁTUM: 05/2022	MIERKA: –	LIST: 13	Č.ZÁK.:	Č.VÝKRESU:
	 SIGN GRAPH ARCHITECTURE	Meranie a reglácia (MaR)	MaR – Jednopolová schéma				04



Meranie a reglácia (MaR)

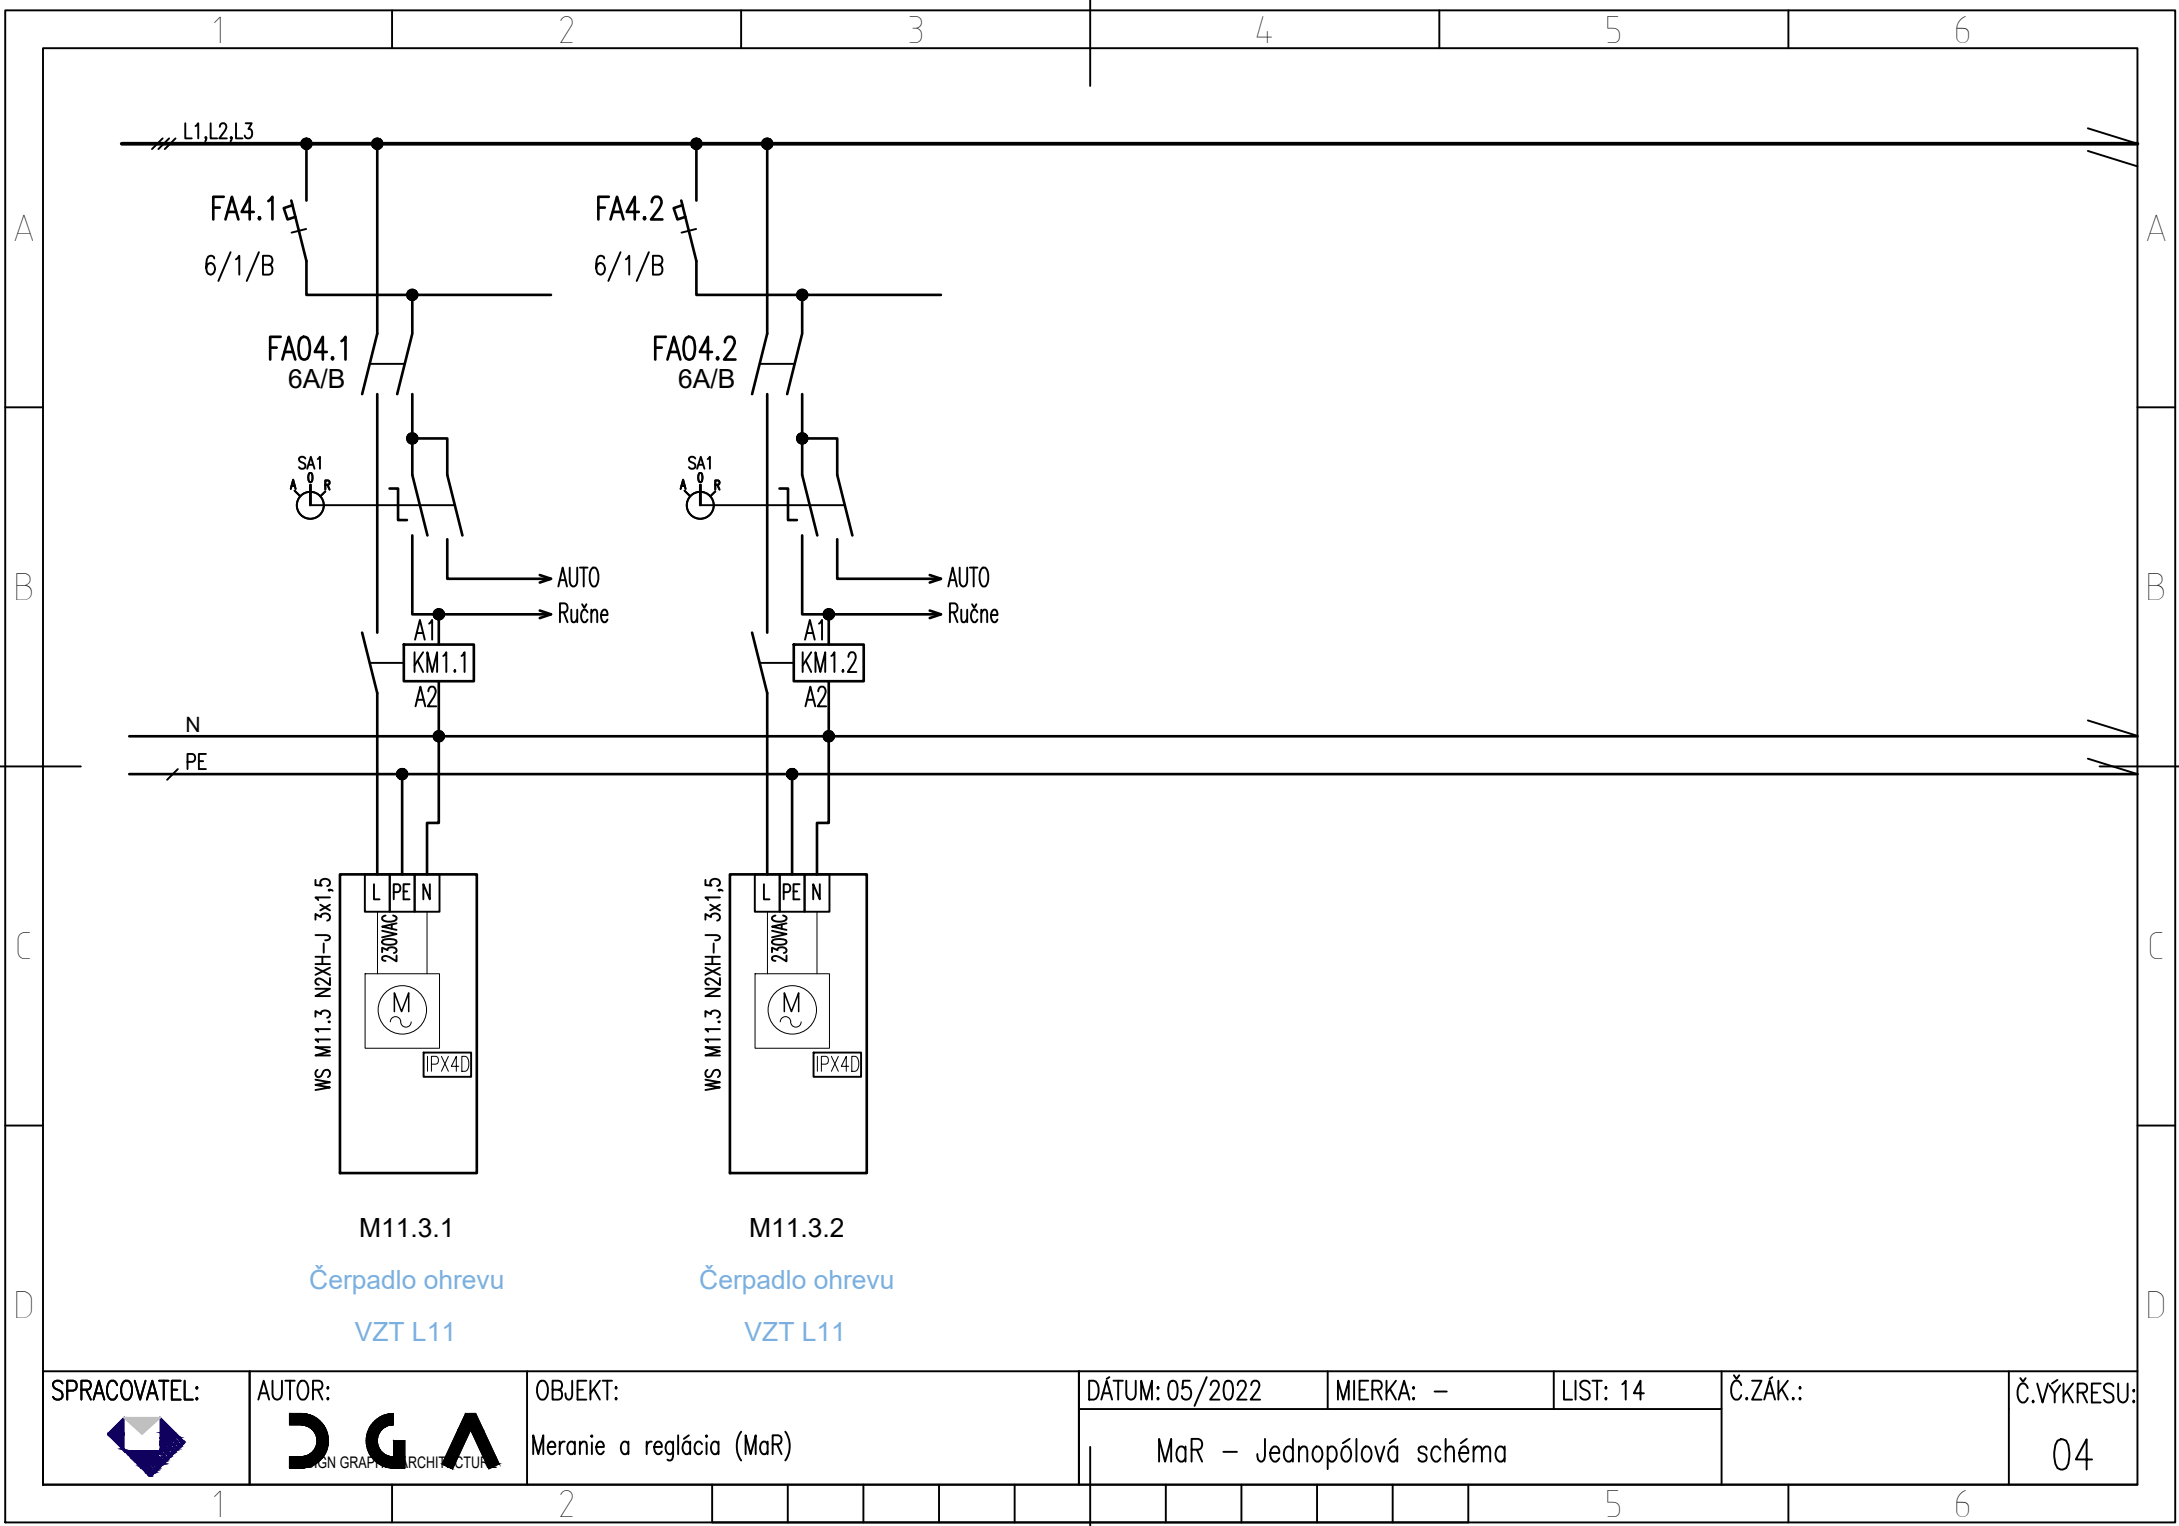04





SPRACOVATEL:	AUTOR:	OBJEKT:	DÁTUM: 05/2022	MIERKA: –	LIST: 14	Č.ZÁK.:	Č.VÝKRESU:
		Meranie a reglácia (MaR)	MaR – Jednopolová schéma				04






Meranie a reglácia (MaR)

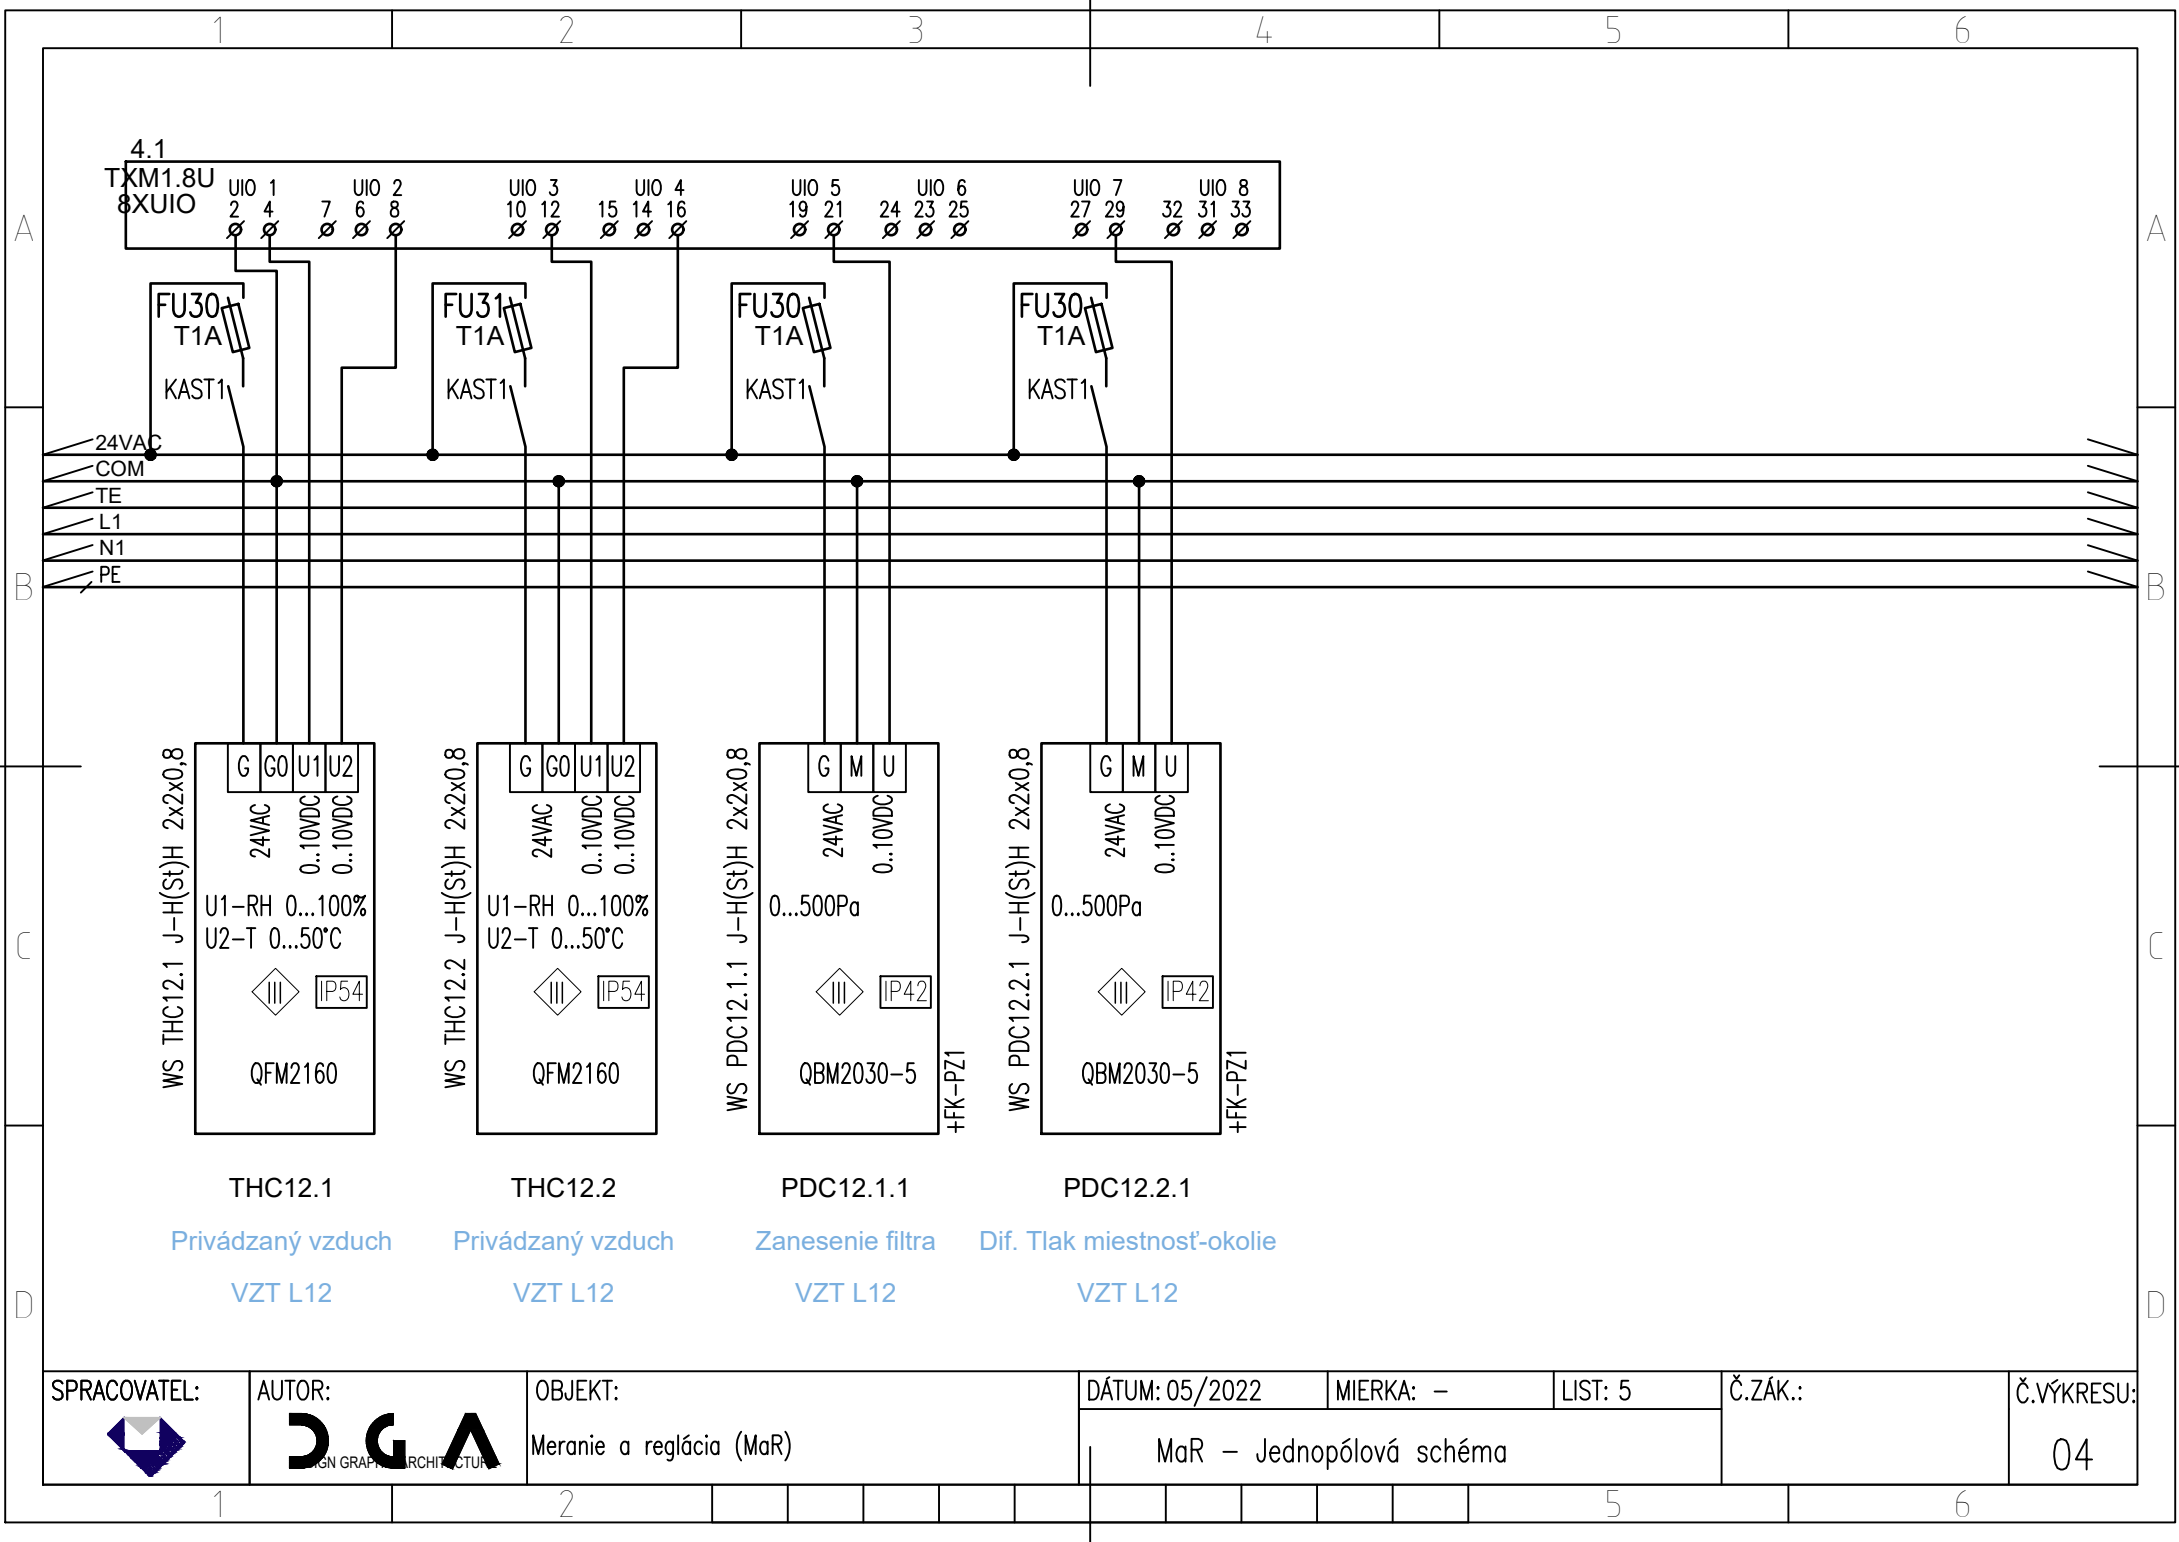04

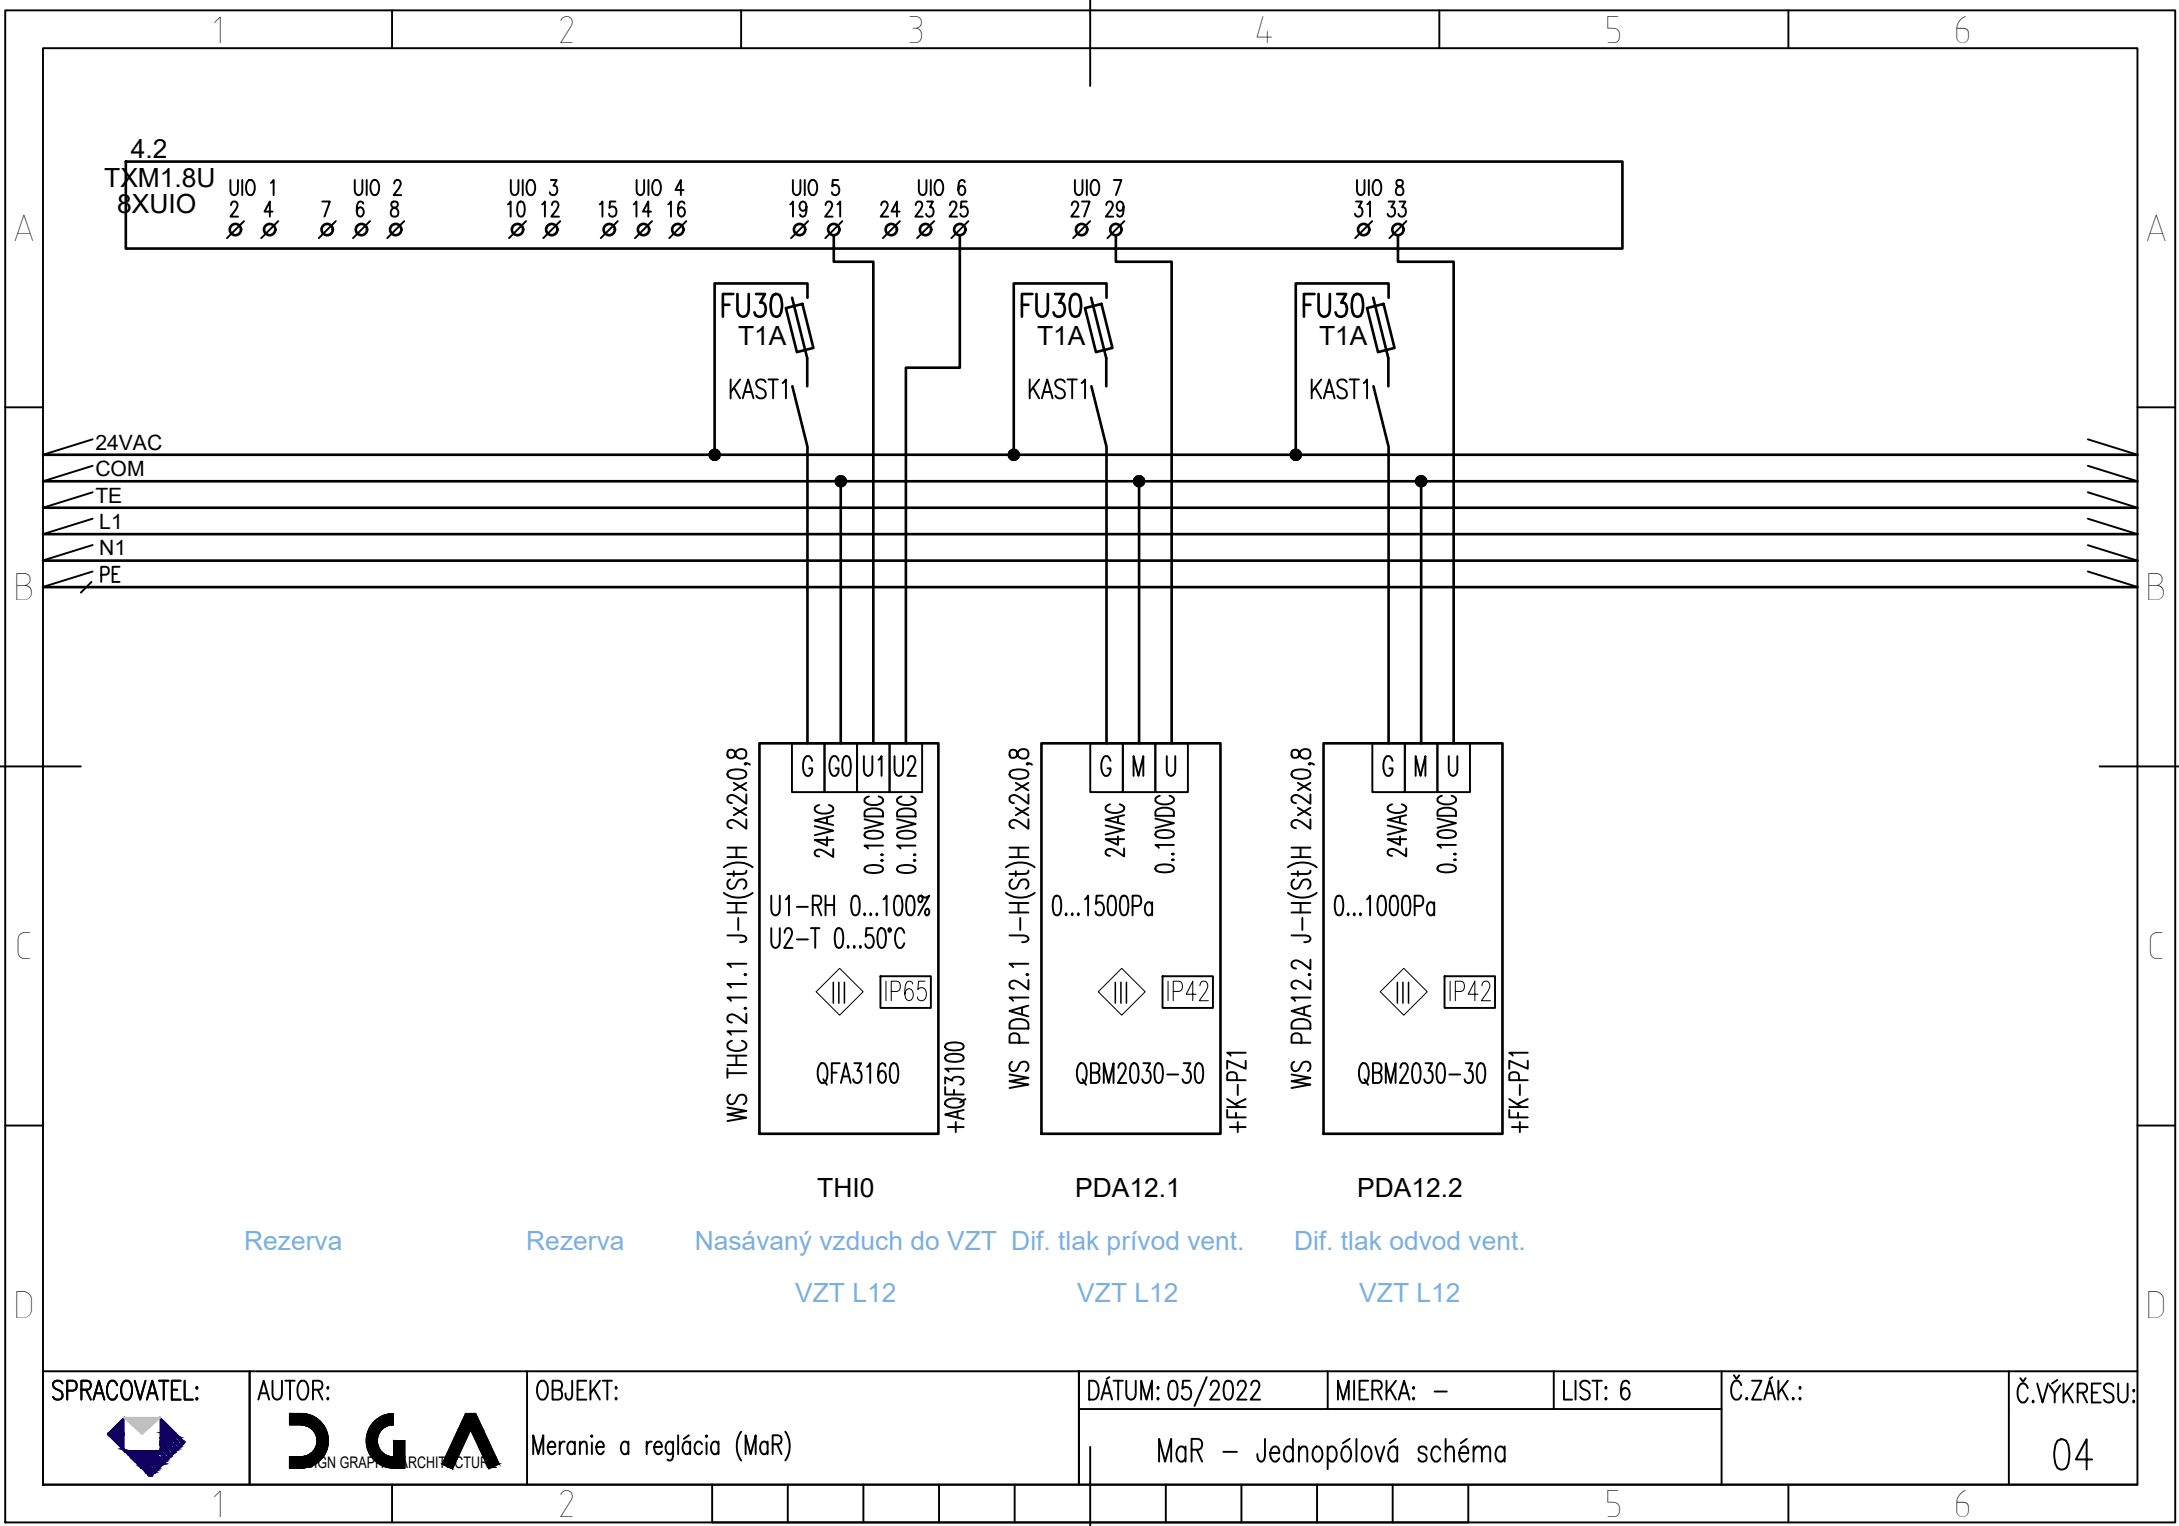

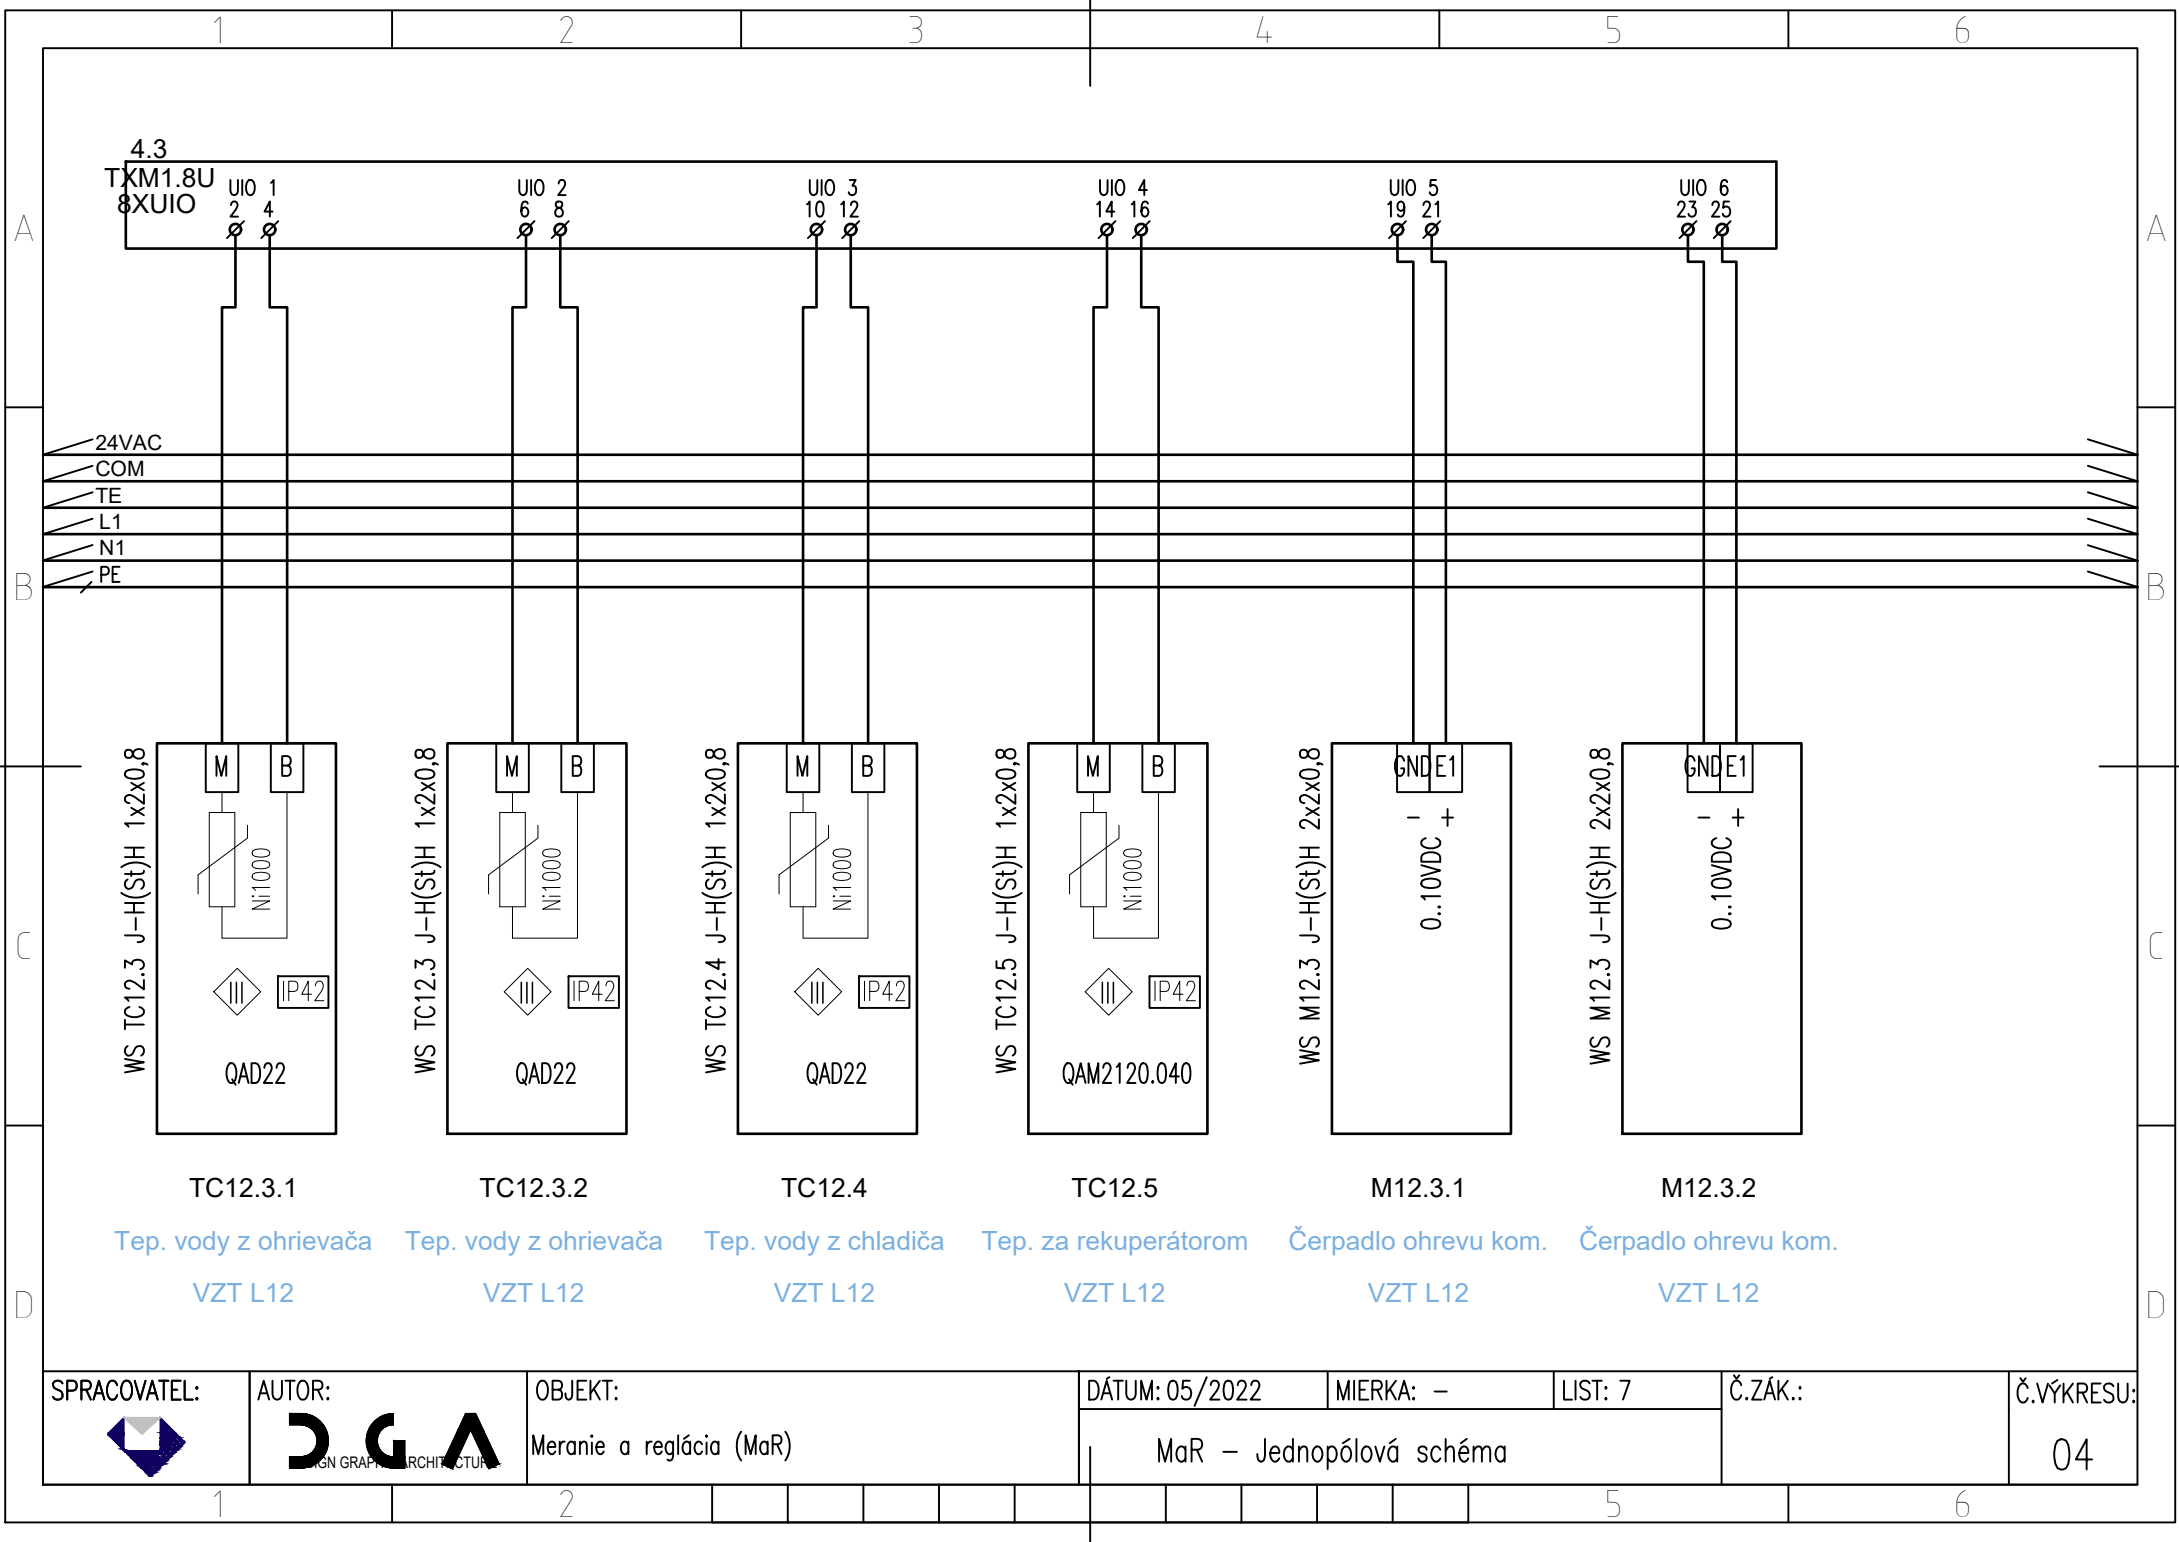




SPRACOVATEL:	AUTOR:	OBJEKT:	DÁTUM: 05/2022	MIERKA: –	LIST: 7	Č.ZÁK.:	Č.VÝKRESU:
	 SIGN GRAPH ARCHITECTURE	Meranie a reglácia (MaR)	MaR – Jednopolová schéma				04



DGA
SIGN GRAPH ARCHITECTURE

Meranie a reglácia (MaR)

04

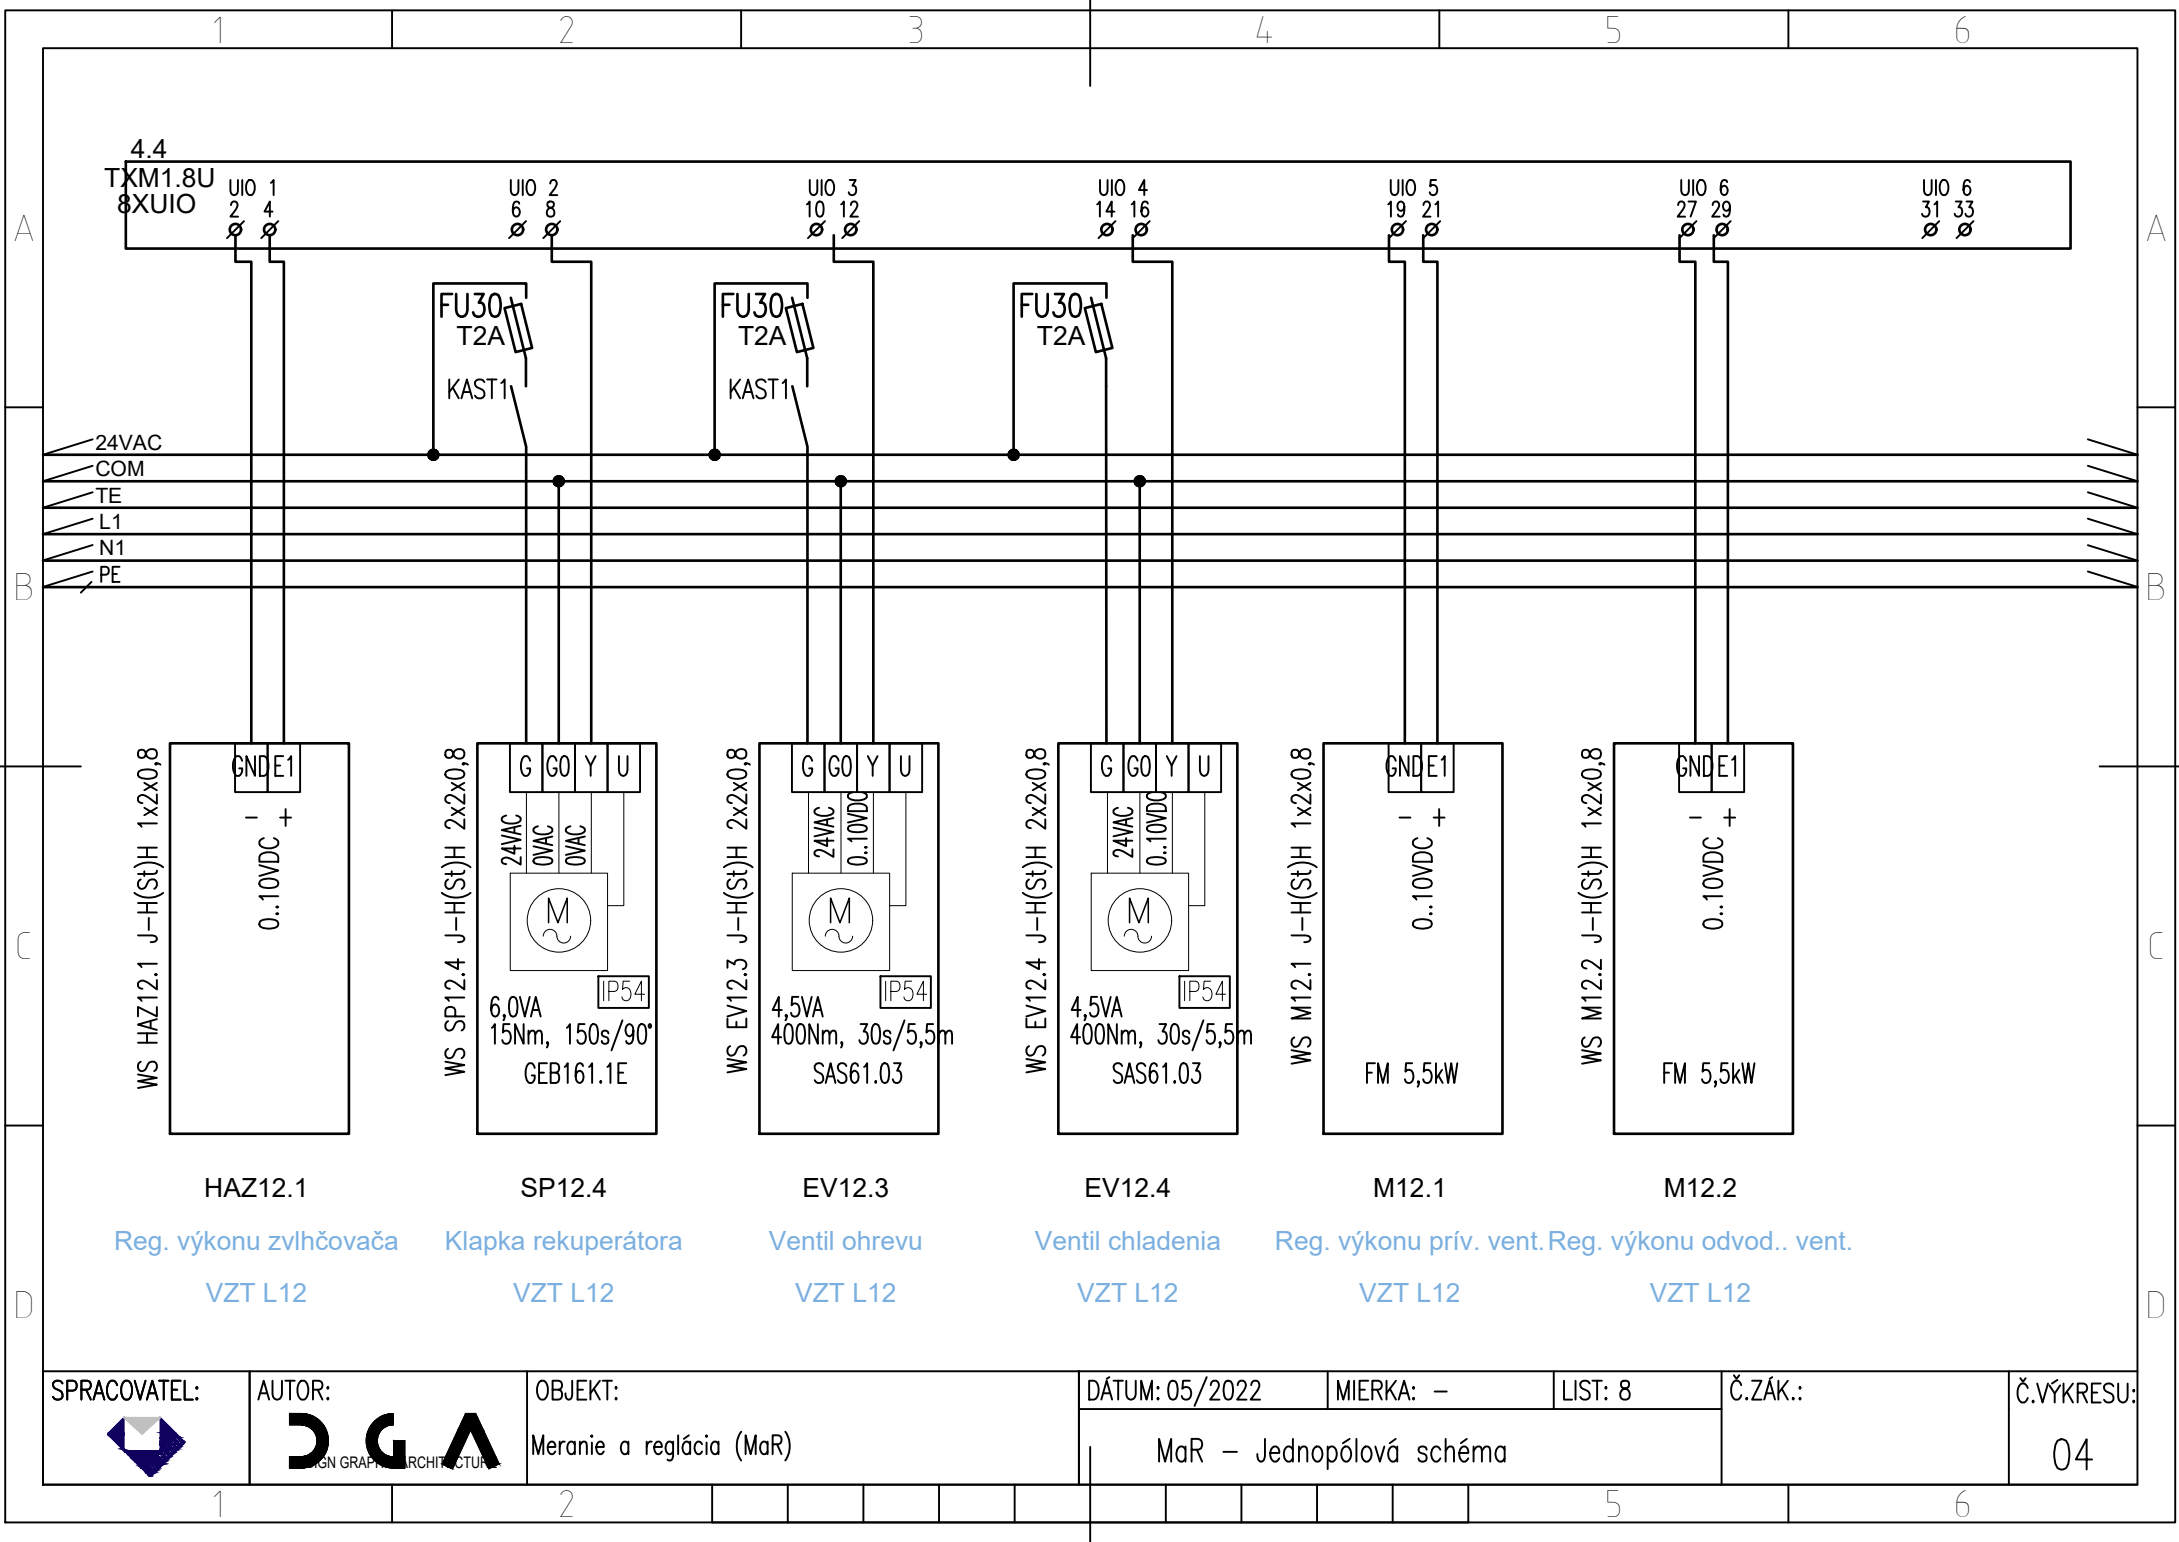

SPRACOVATEL:



AUTOR:



OBJEKT:

Meranie a reglácia (MaR)

DÁTUM: 05/2022

MIERKA: -


LIST: 8


Č.ZÁK.:


Č.VÝKRESU:


MaR - Jednopolová schéma


04

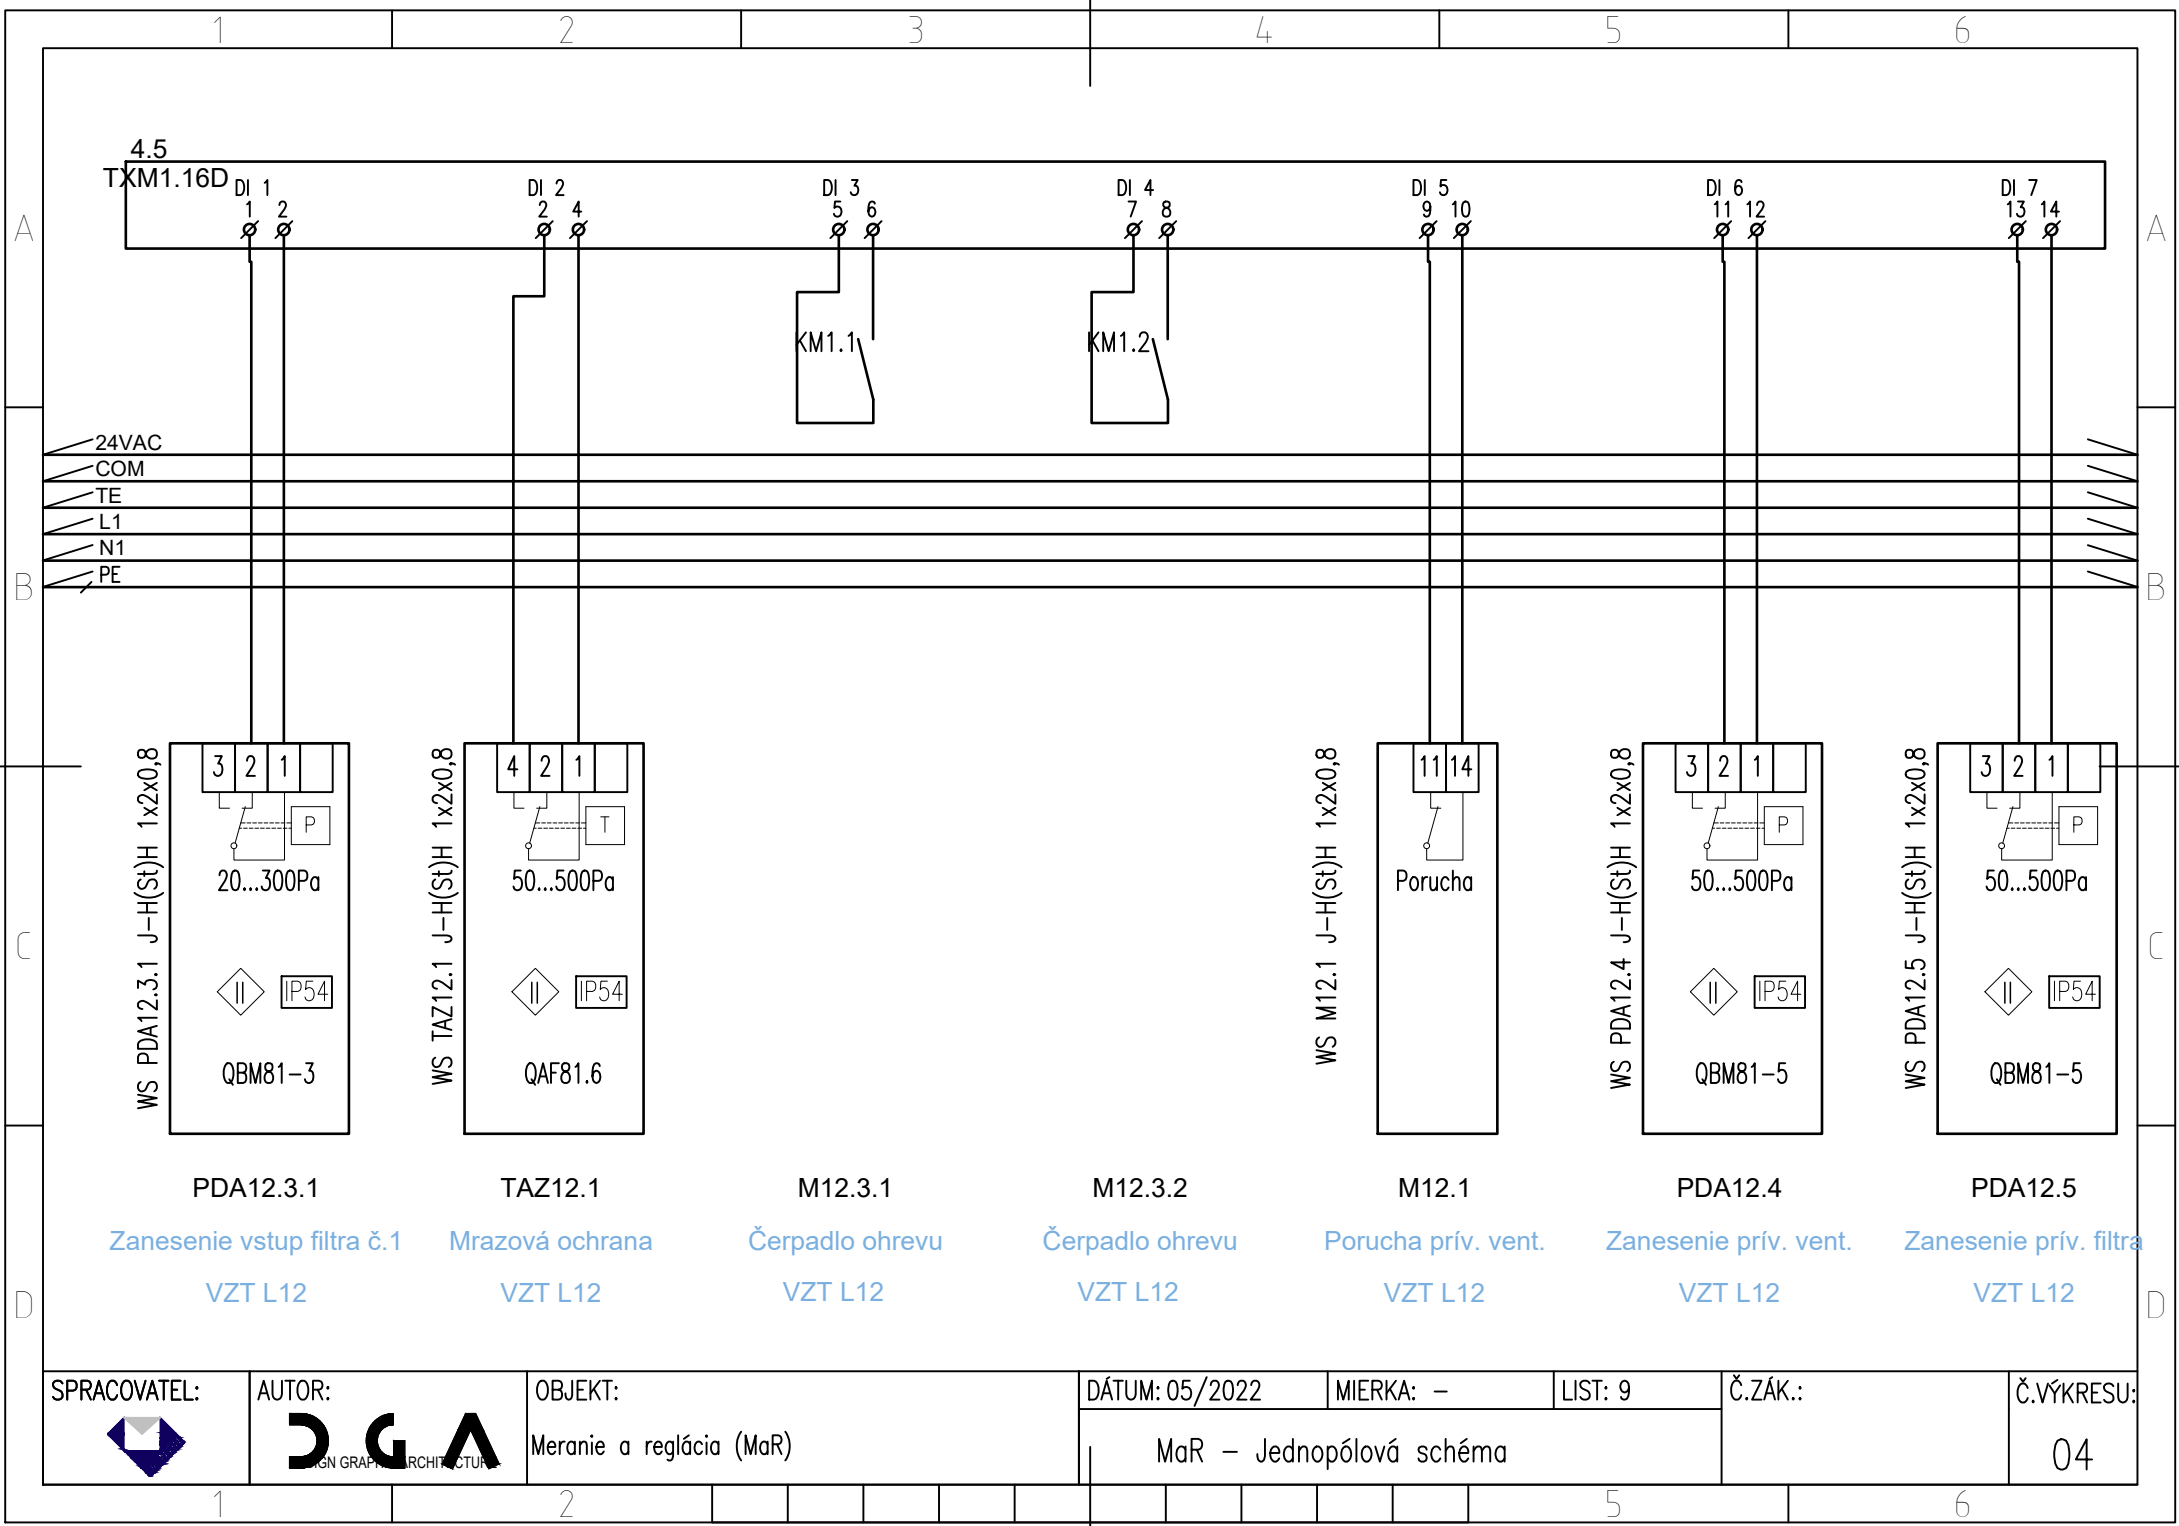

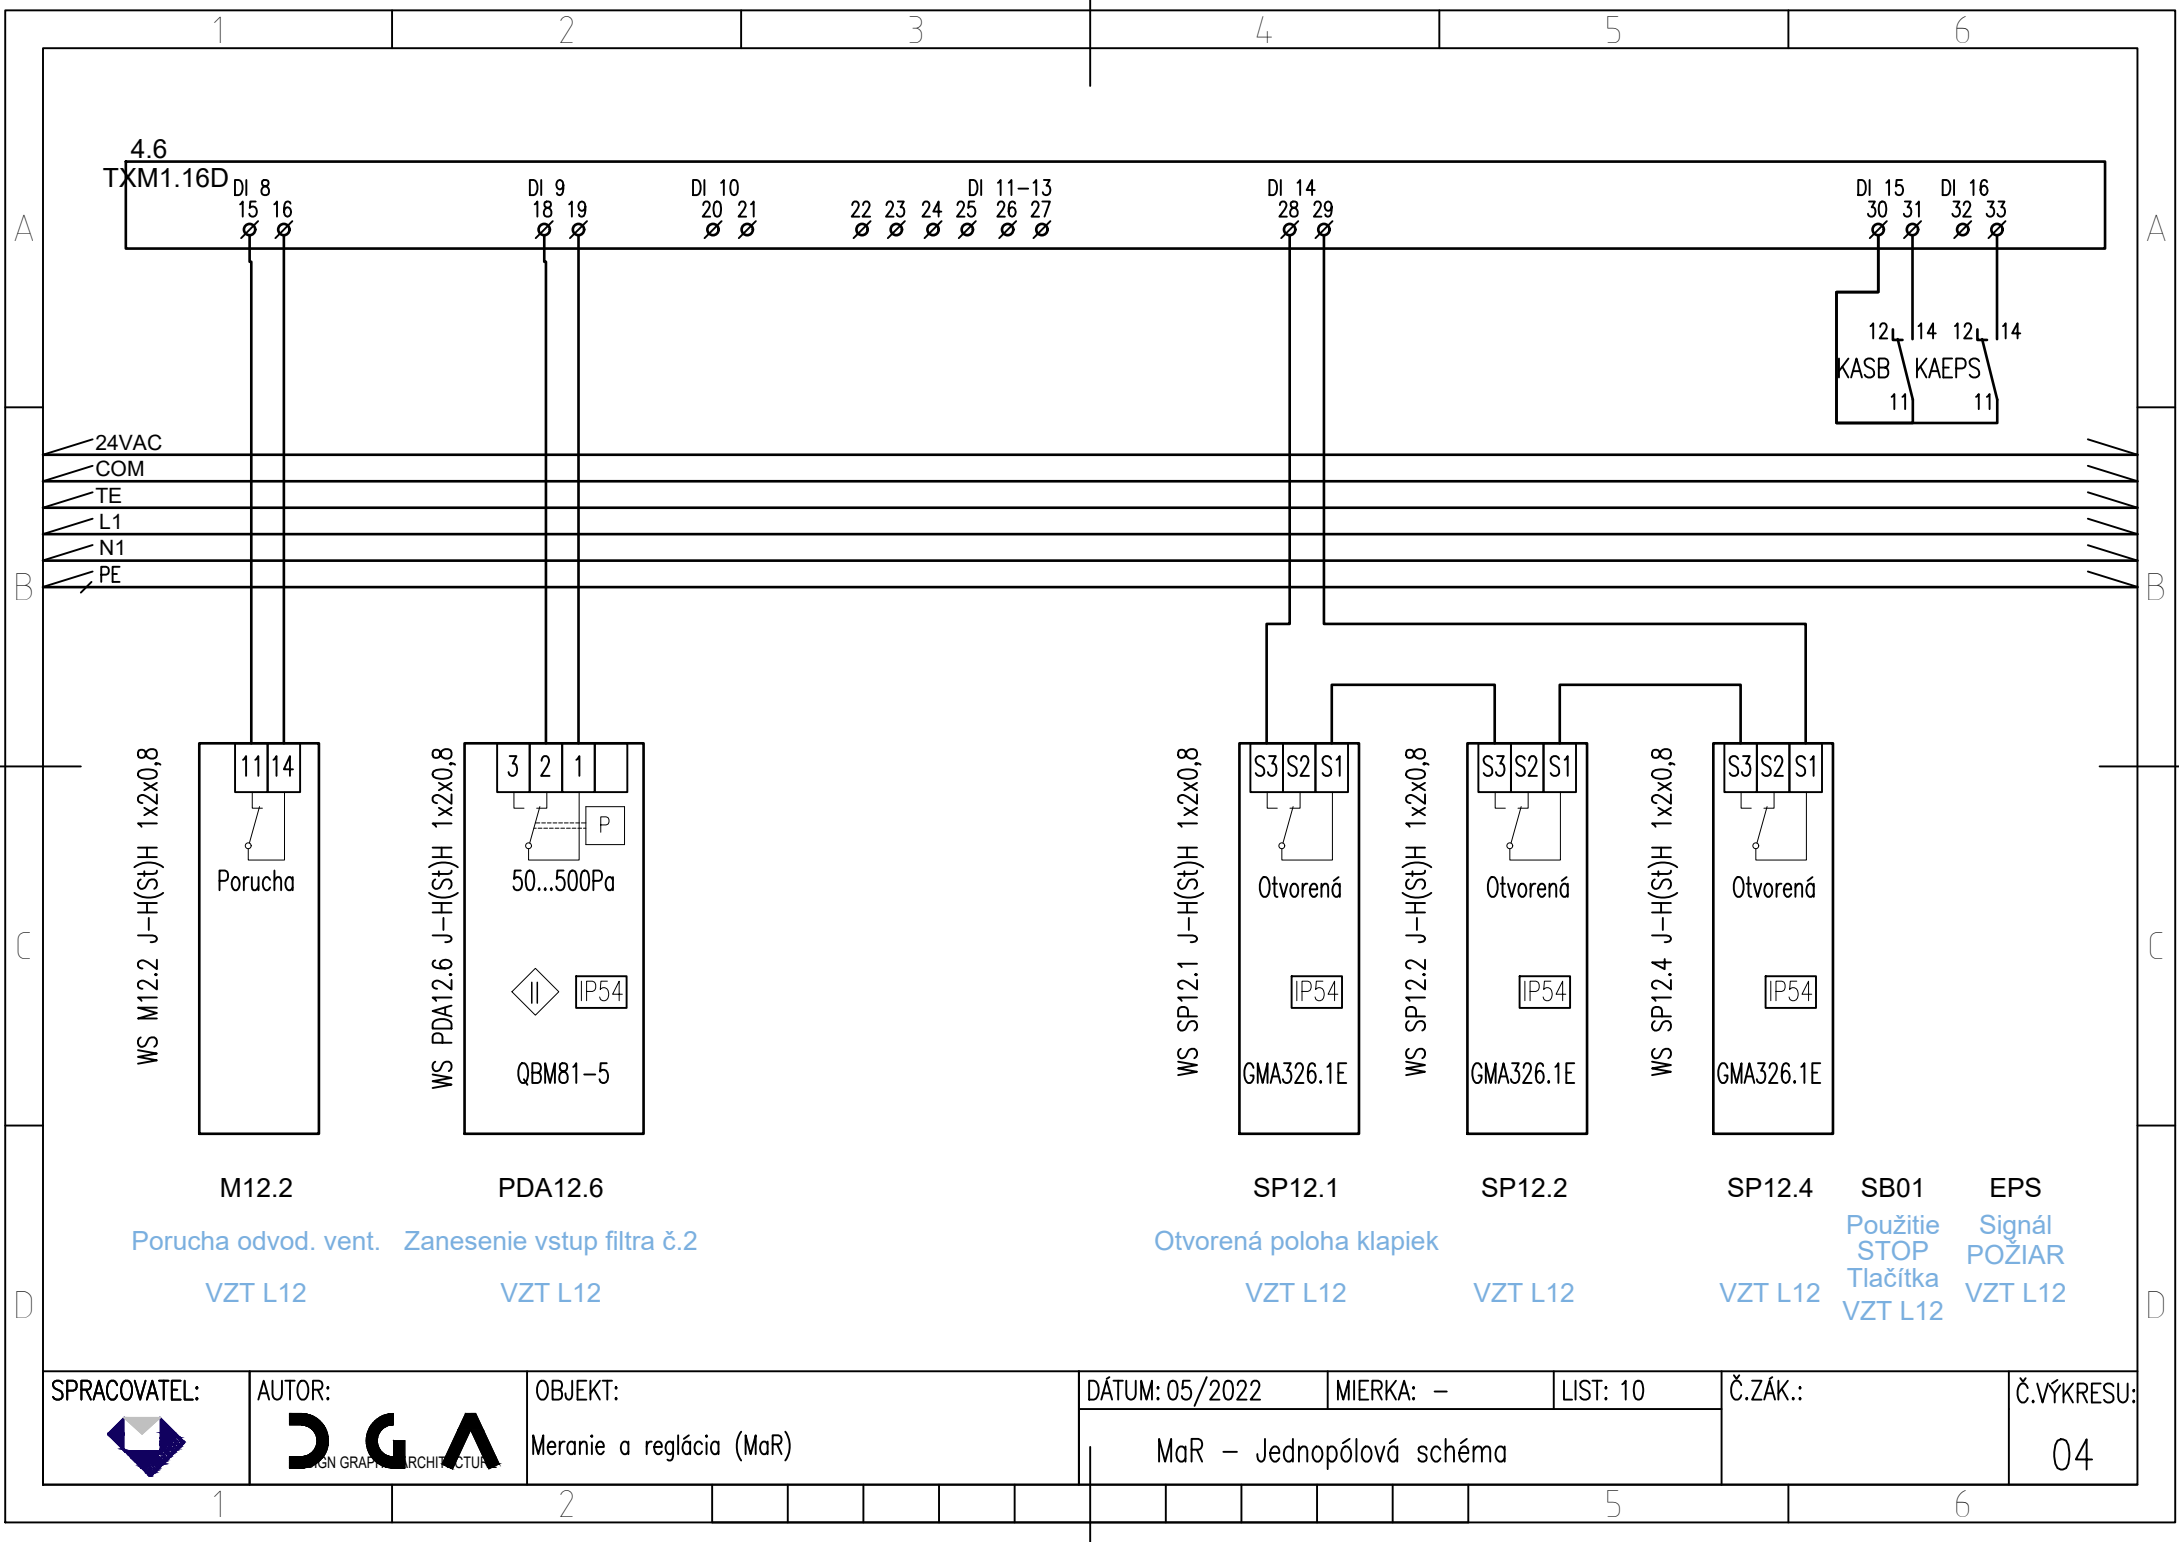

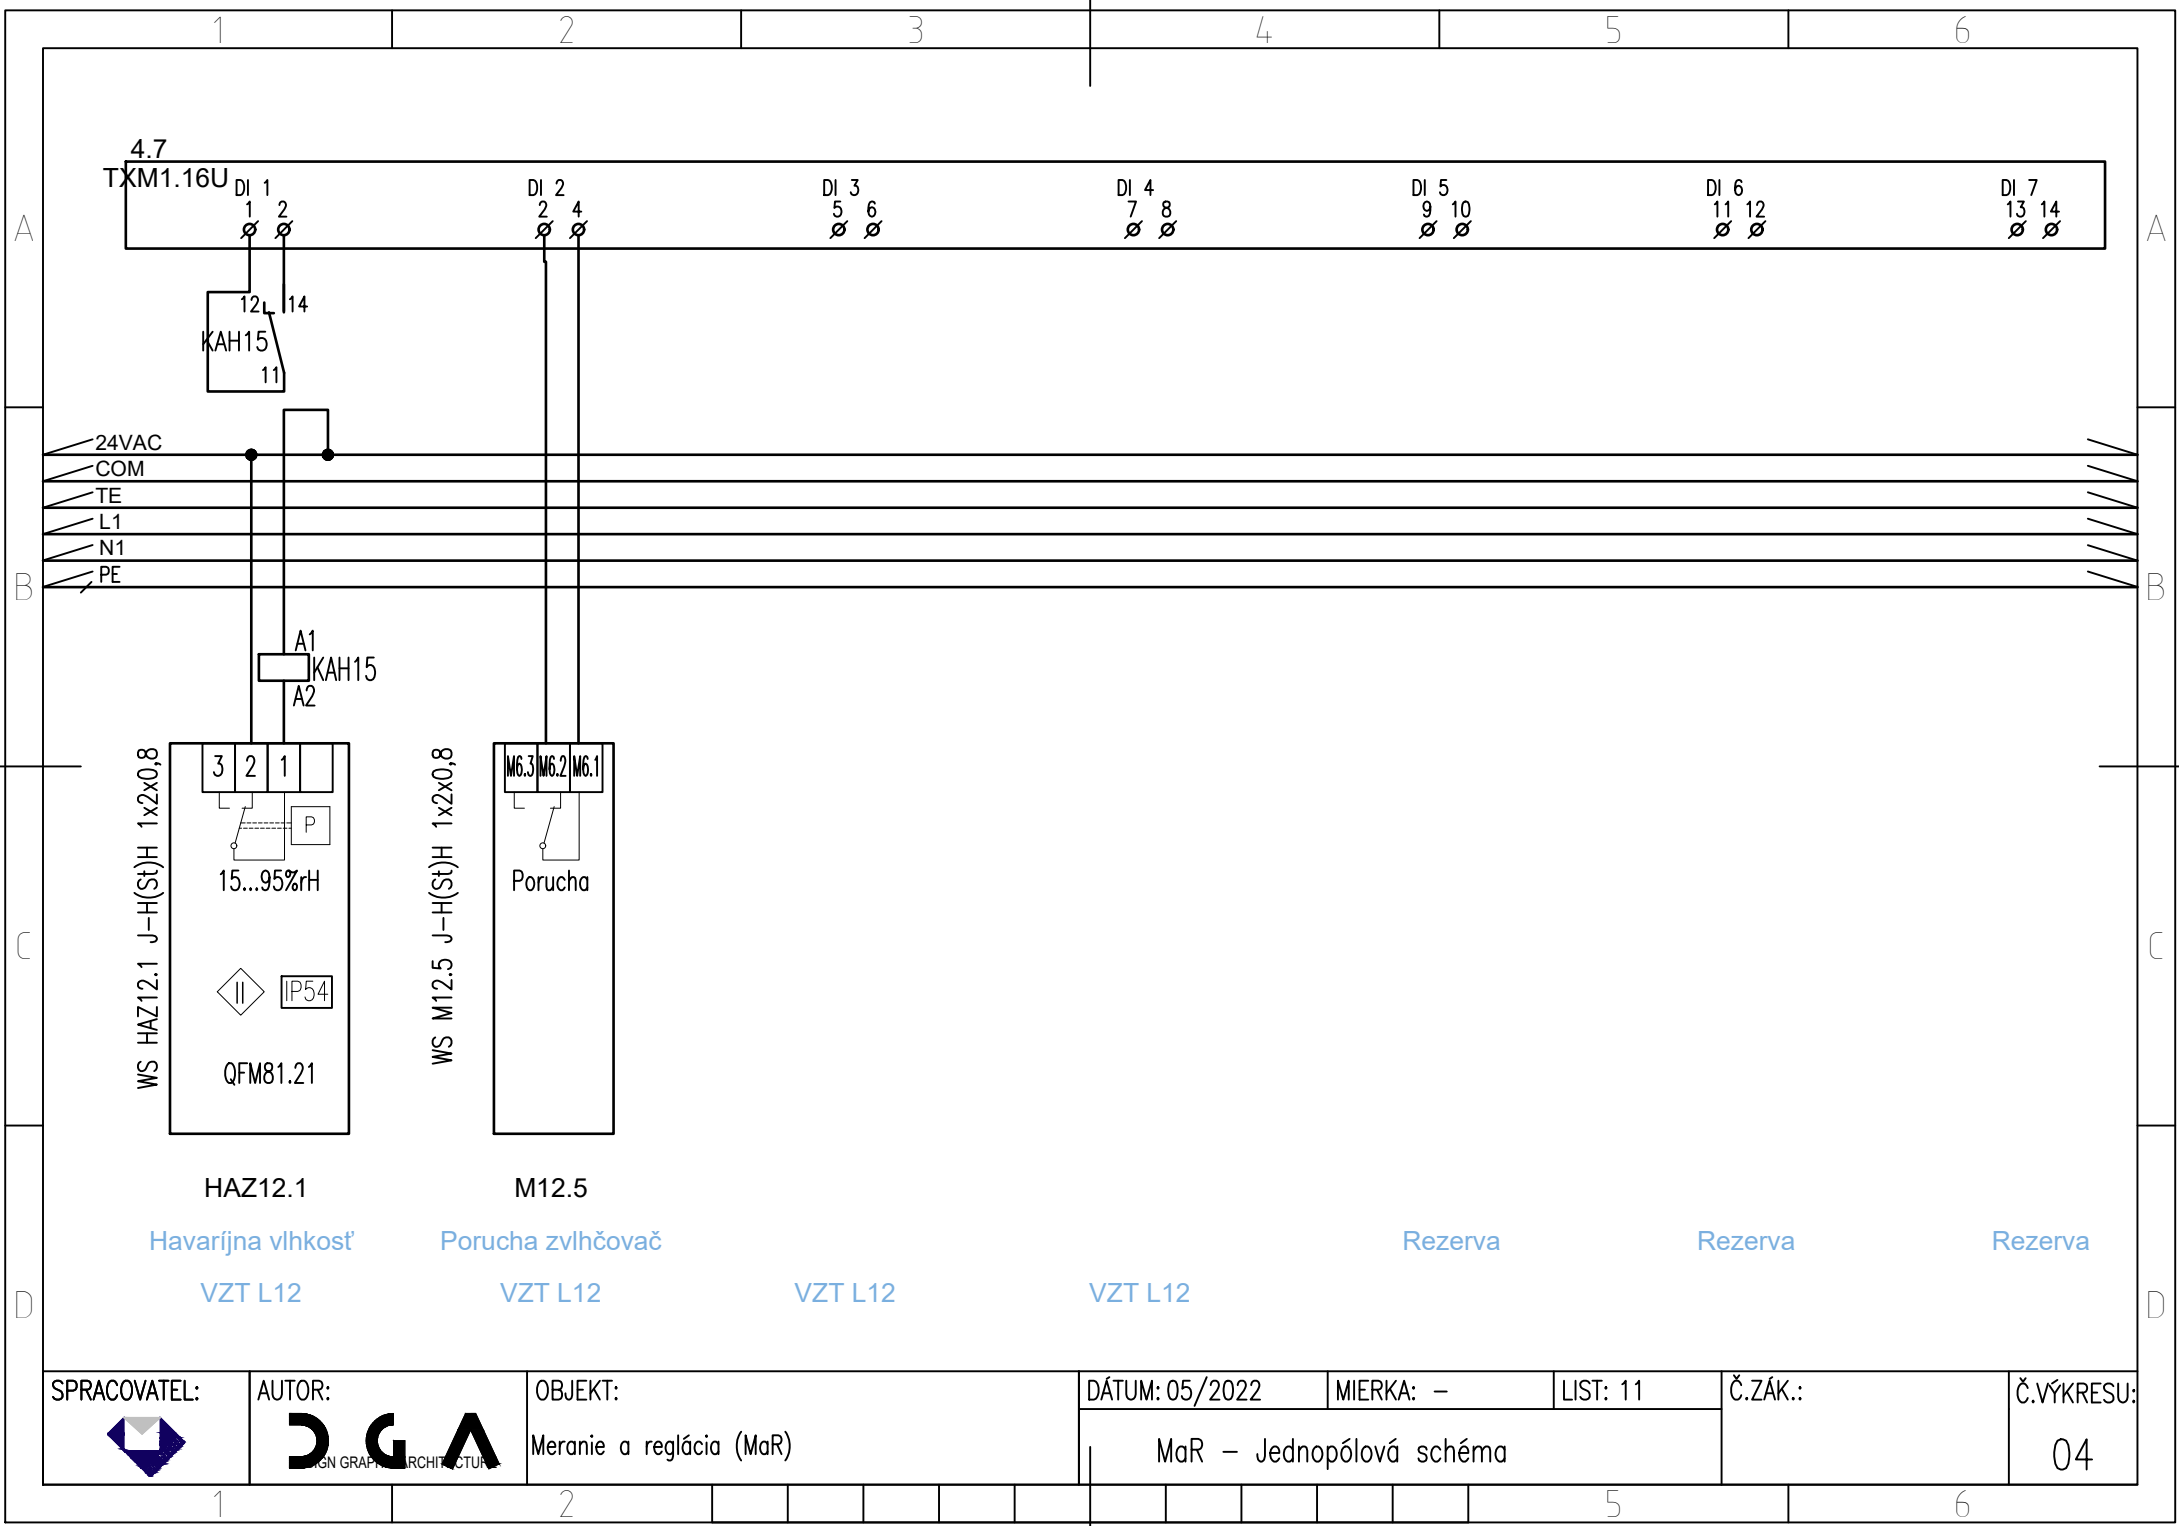

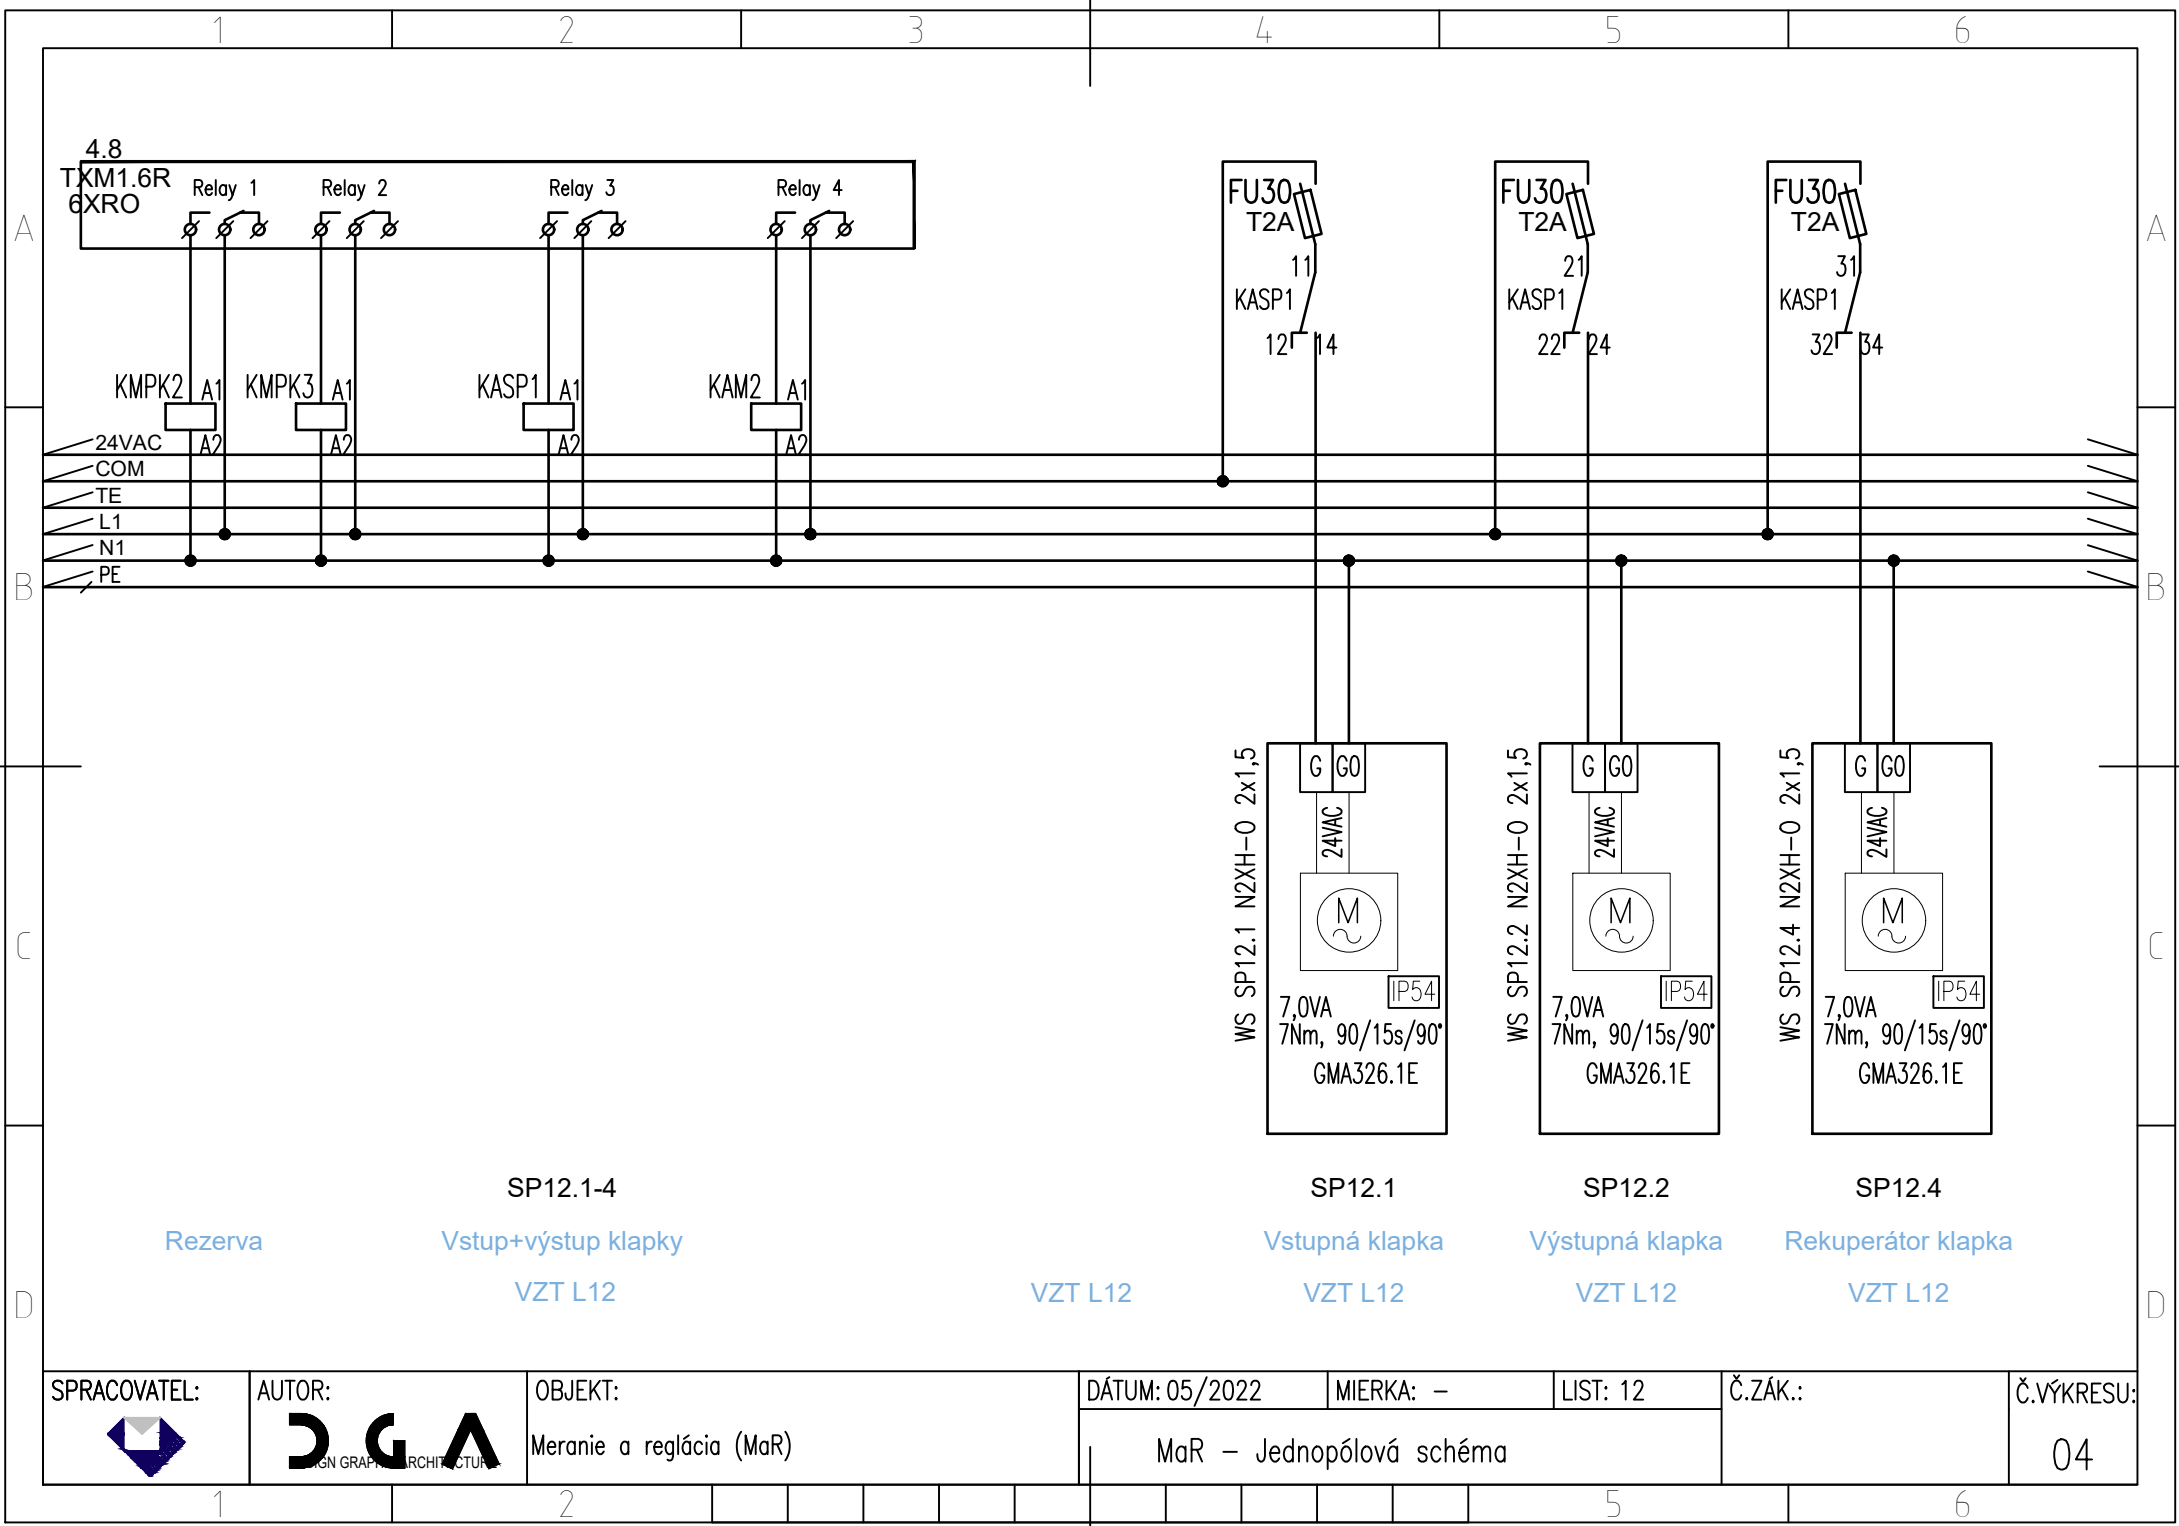

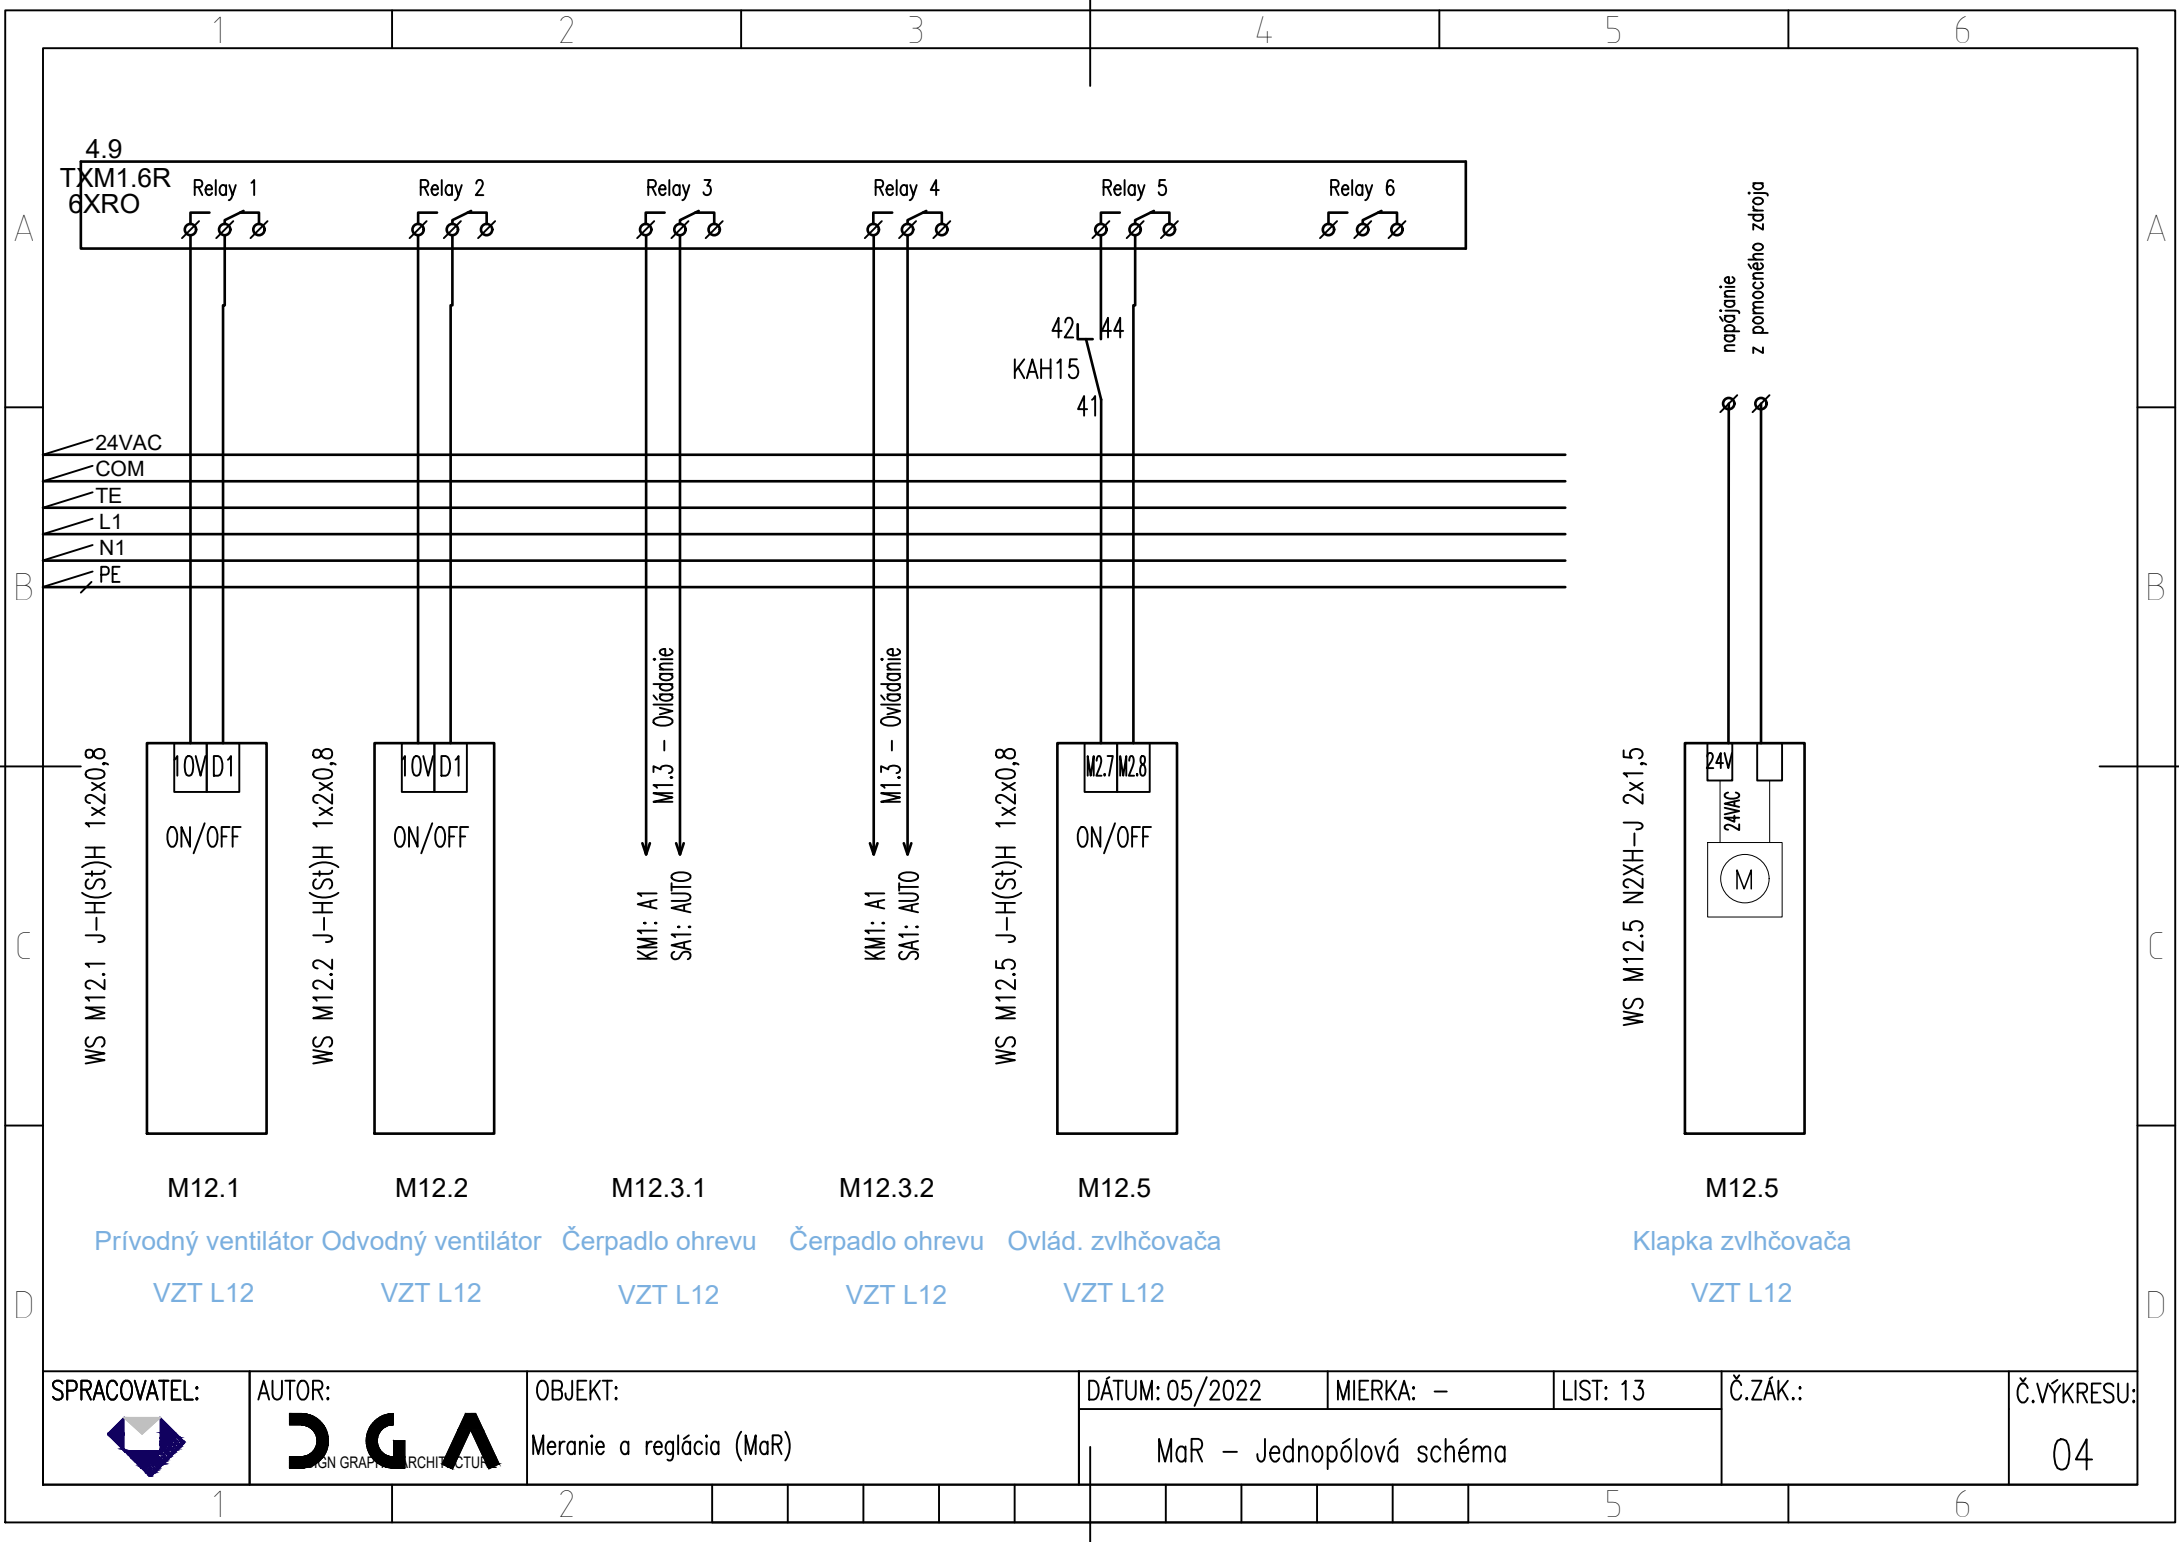

SPRACOVATEL:



AUTOR:



OBJEKT:

Meranie a reglácia (MaR)

DÁTUM: 05/2022

MIERKA: -


LIST: 13



Č.ZÁK.:

Č.VÝKRESU:

MaR - Jednopolová schéma

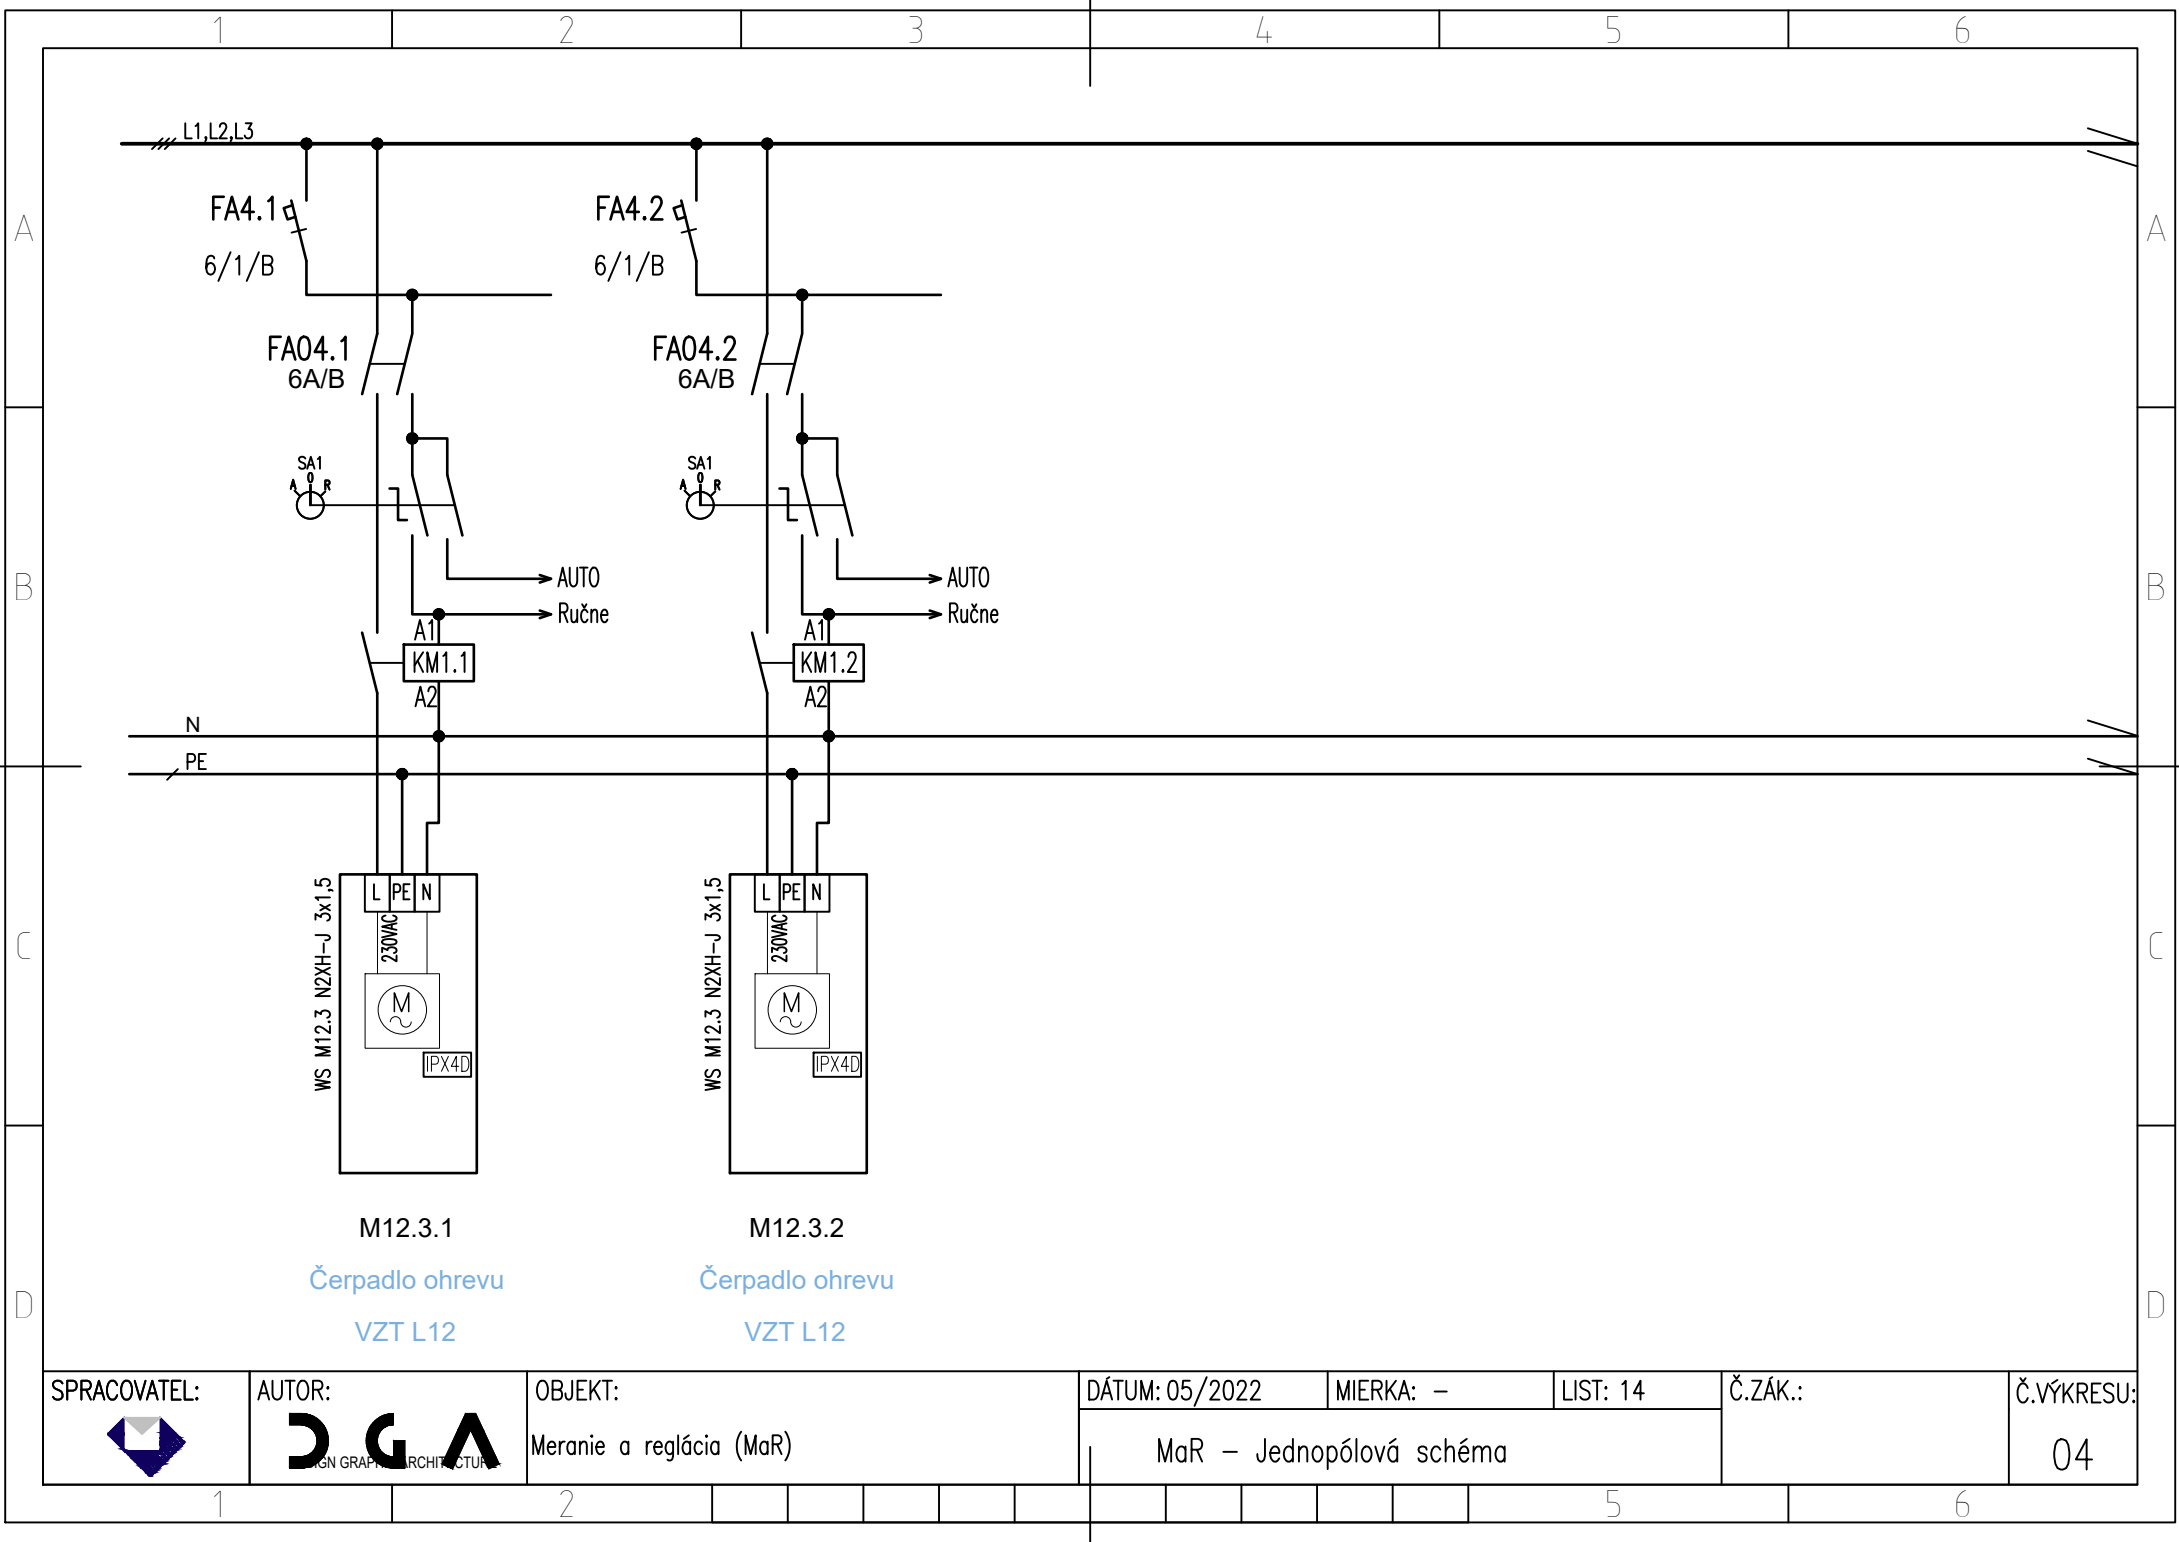04



SPRACOVATEL:	AUTOR:	OBJEKT:	DÁTUM: 05/2022	MIERKA: –	LIST: 14	Č.ZÁK.:	Č.VÝKRESU:
		Meranie a reglácia (MaR)	MaR – Jednopolová schéma				04






DGA
SIGN GRAPHIC ARCHITECTURE

Meranie a reglácia (MaR)

MaR – Jednopolová schéma

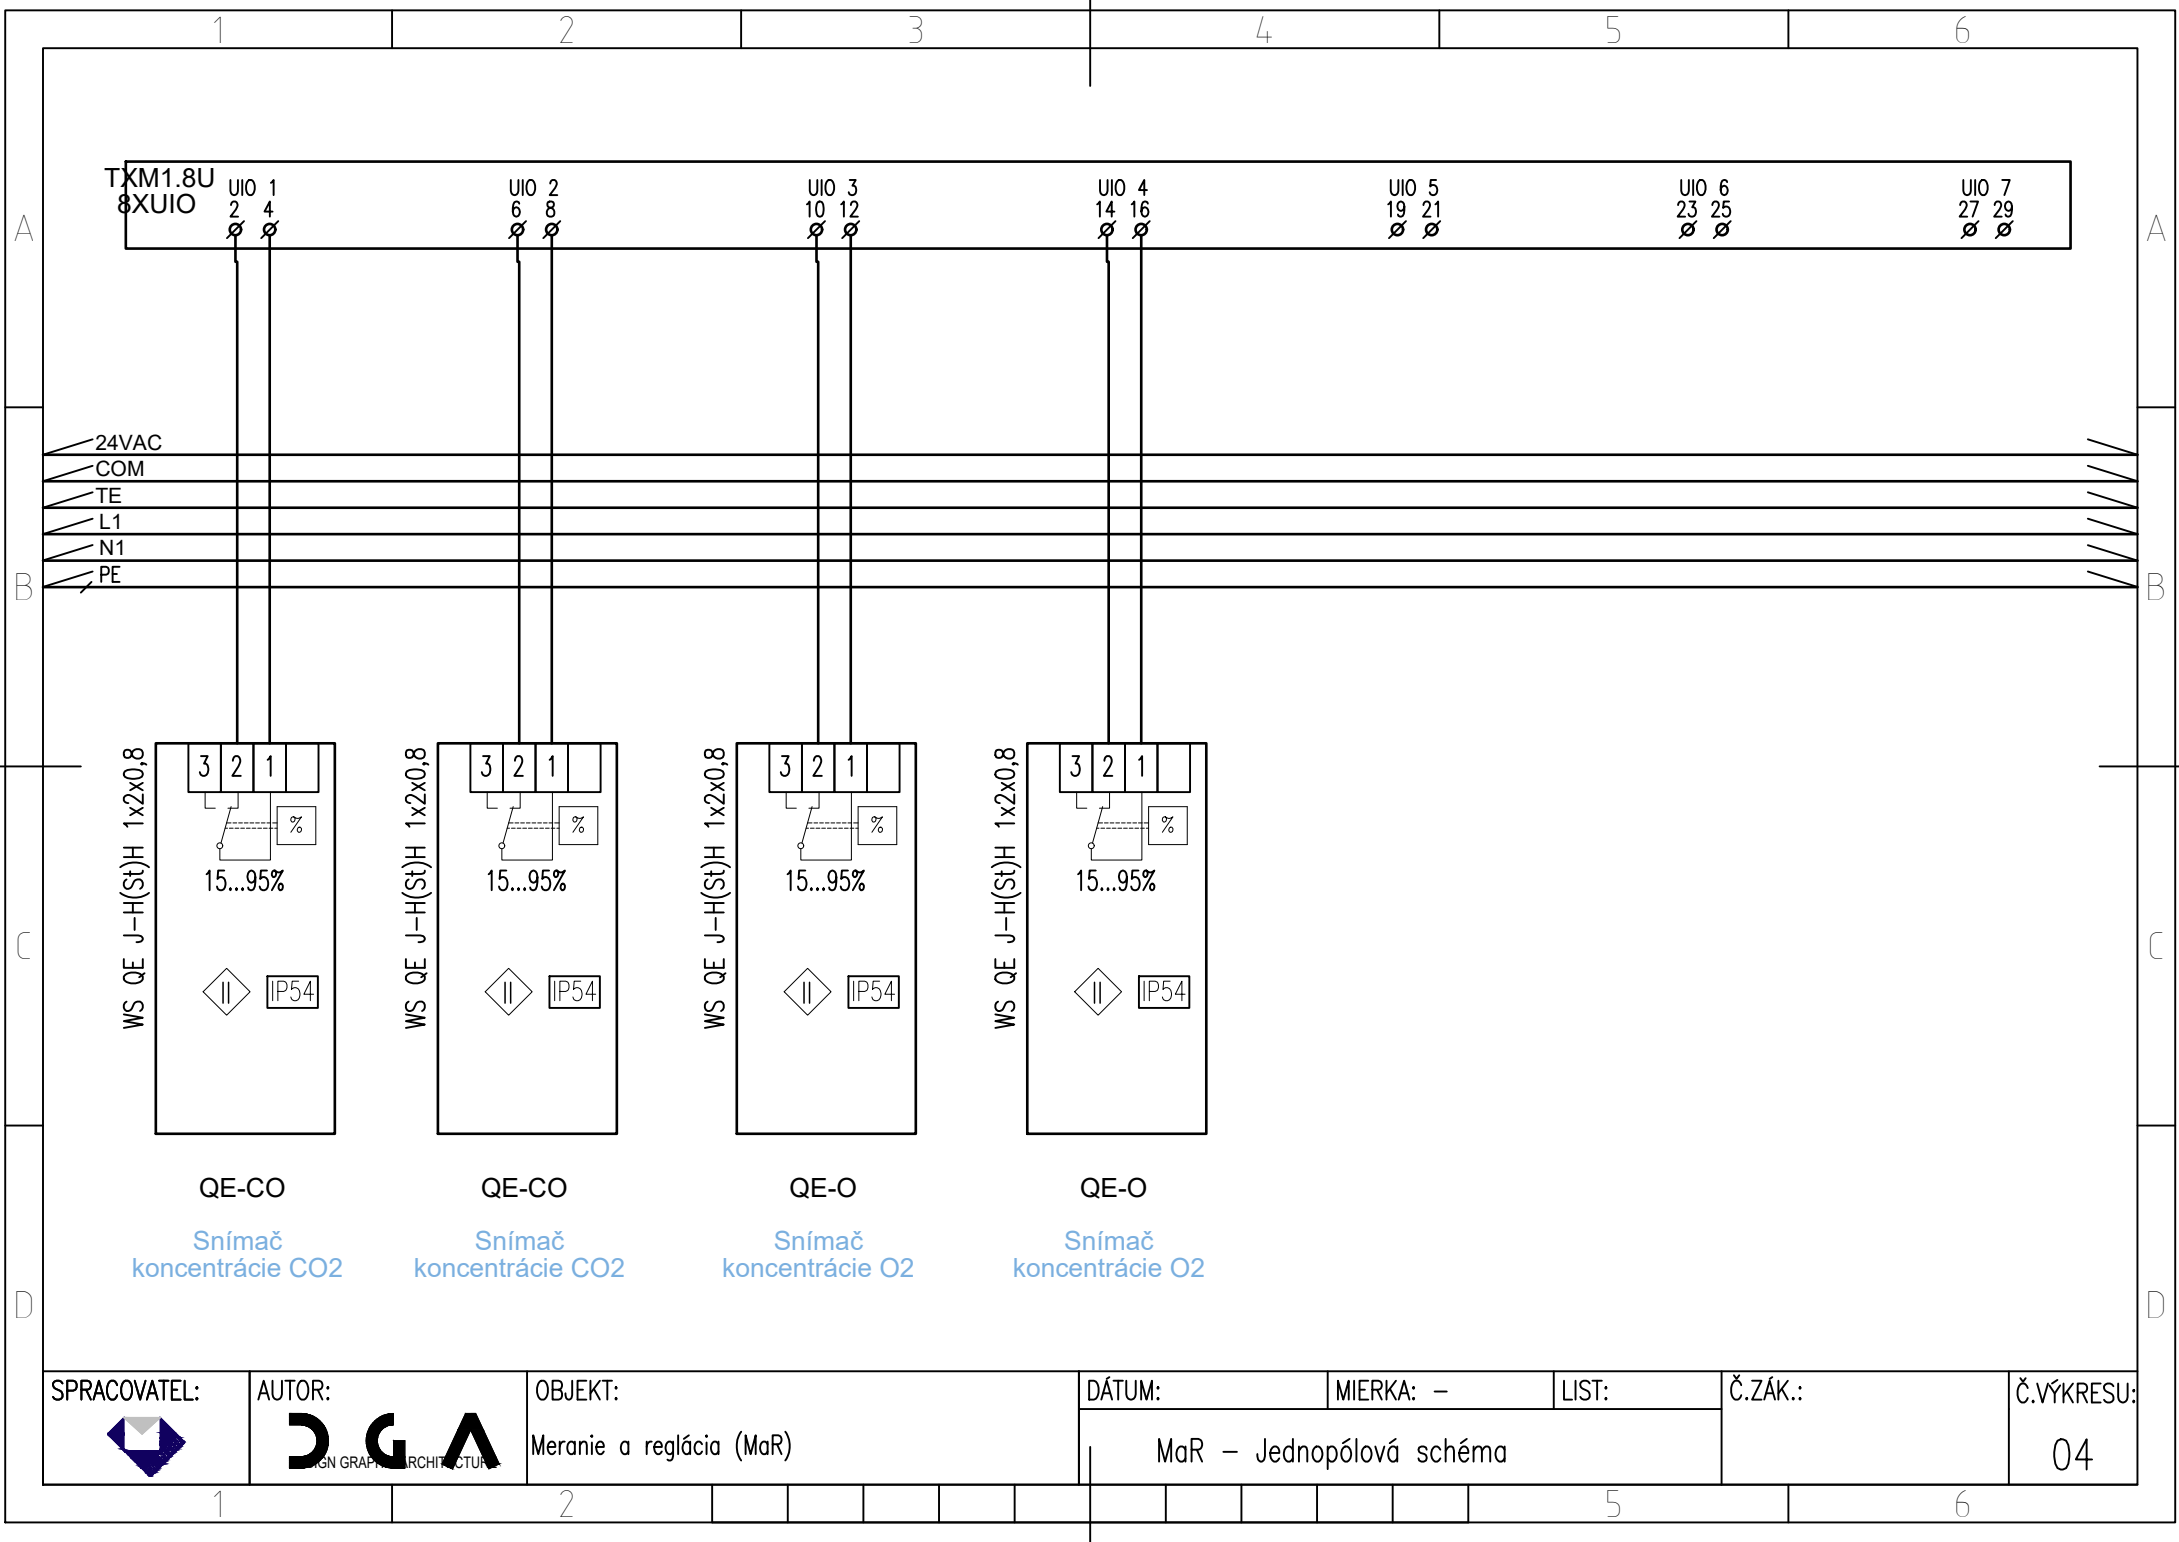04




SPRACOVATEL:	AUTOR:	OBJEKT:	DÁTUM:	MIERKA: –	LIST:	Č.ZÁK.:	Č.VÝKRESU:
		Meranie a reglácia (MaR)	MaR – Jednopolová schéma				04





SIGN GRAPH ARCHITECTURA

Meranie a regulácia (MaR)

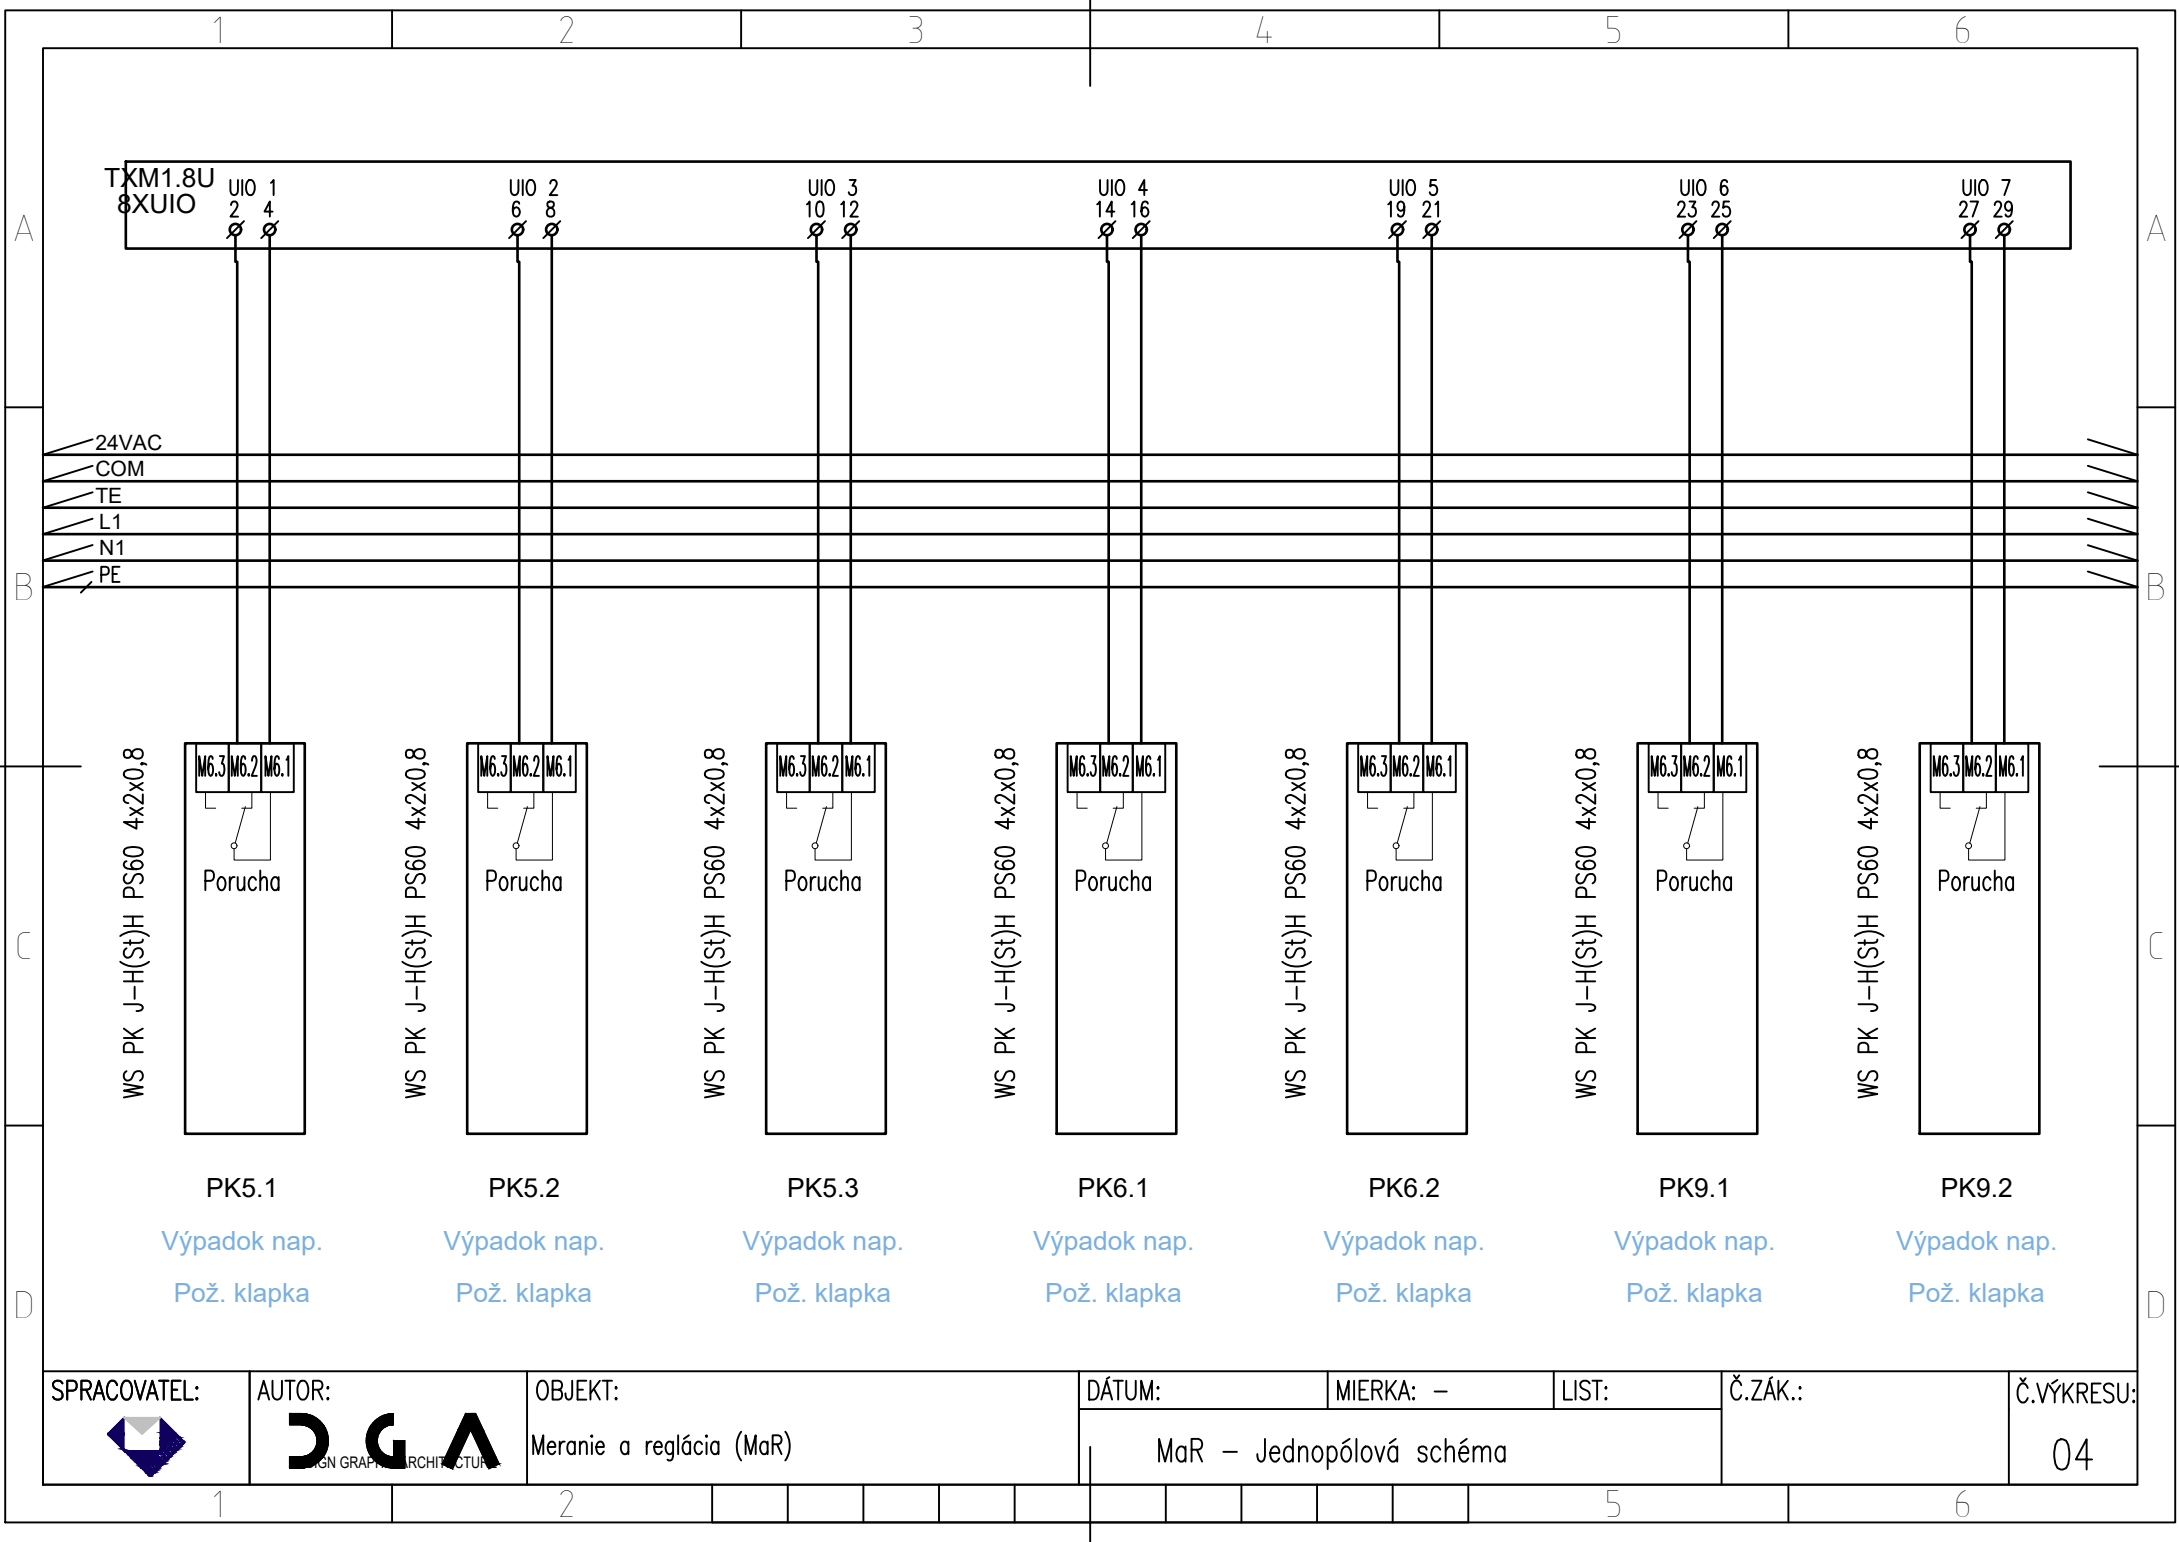04






SPRACOVATEL:	AUTOR:	OBJEKT:	DÁTUM:	MIERKA: –	LIST:	Č.ZÁK.:	Č.VÝKRESU:
		Meranie a reglácia (MaR)	MaR – Jednopolová schéma				04



Meranie a reglácia (MaR)

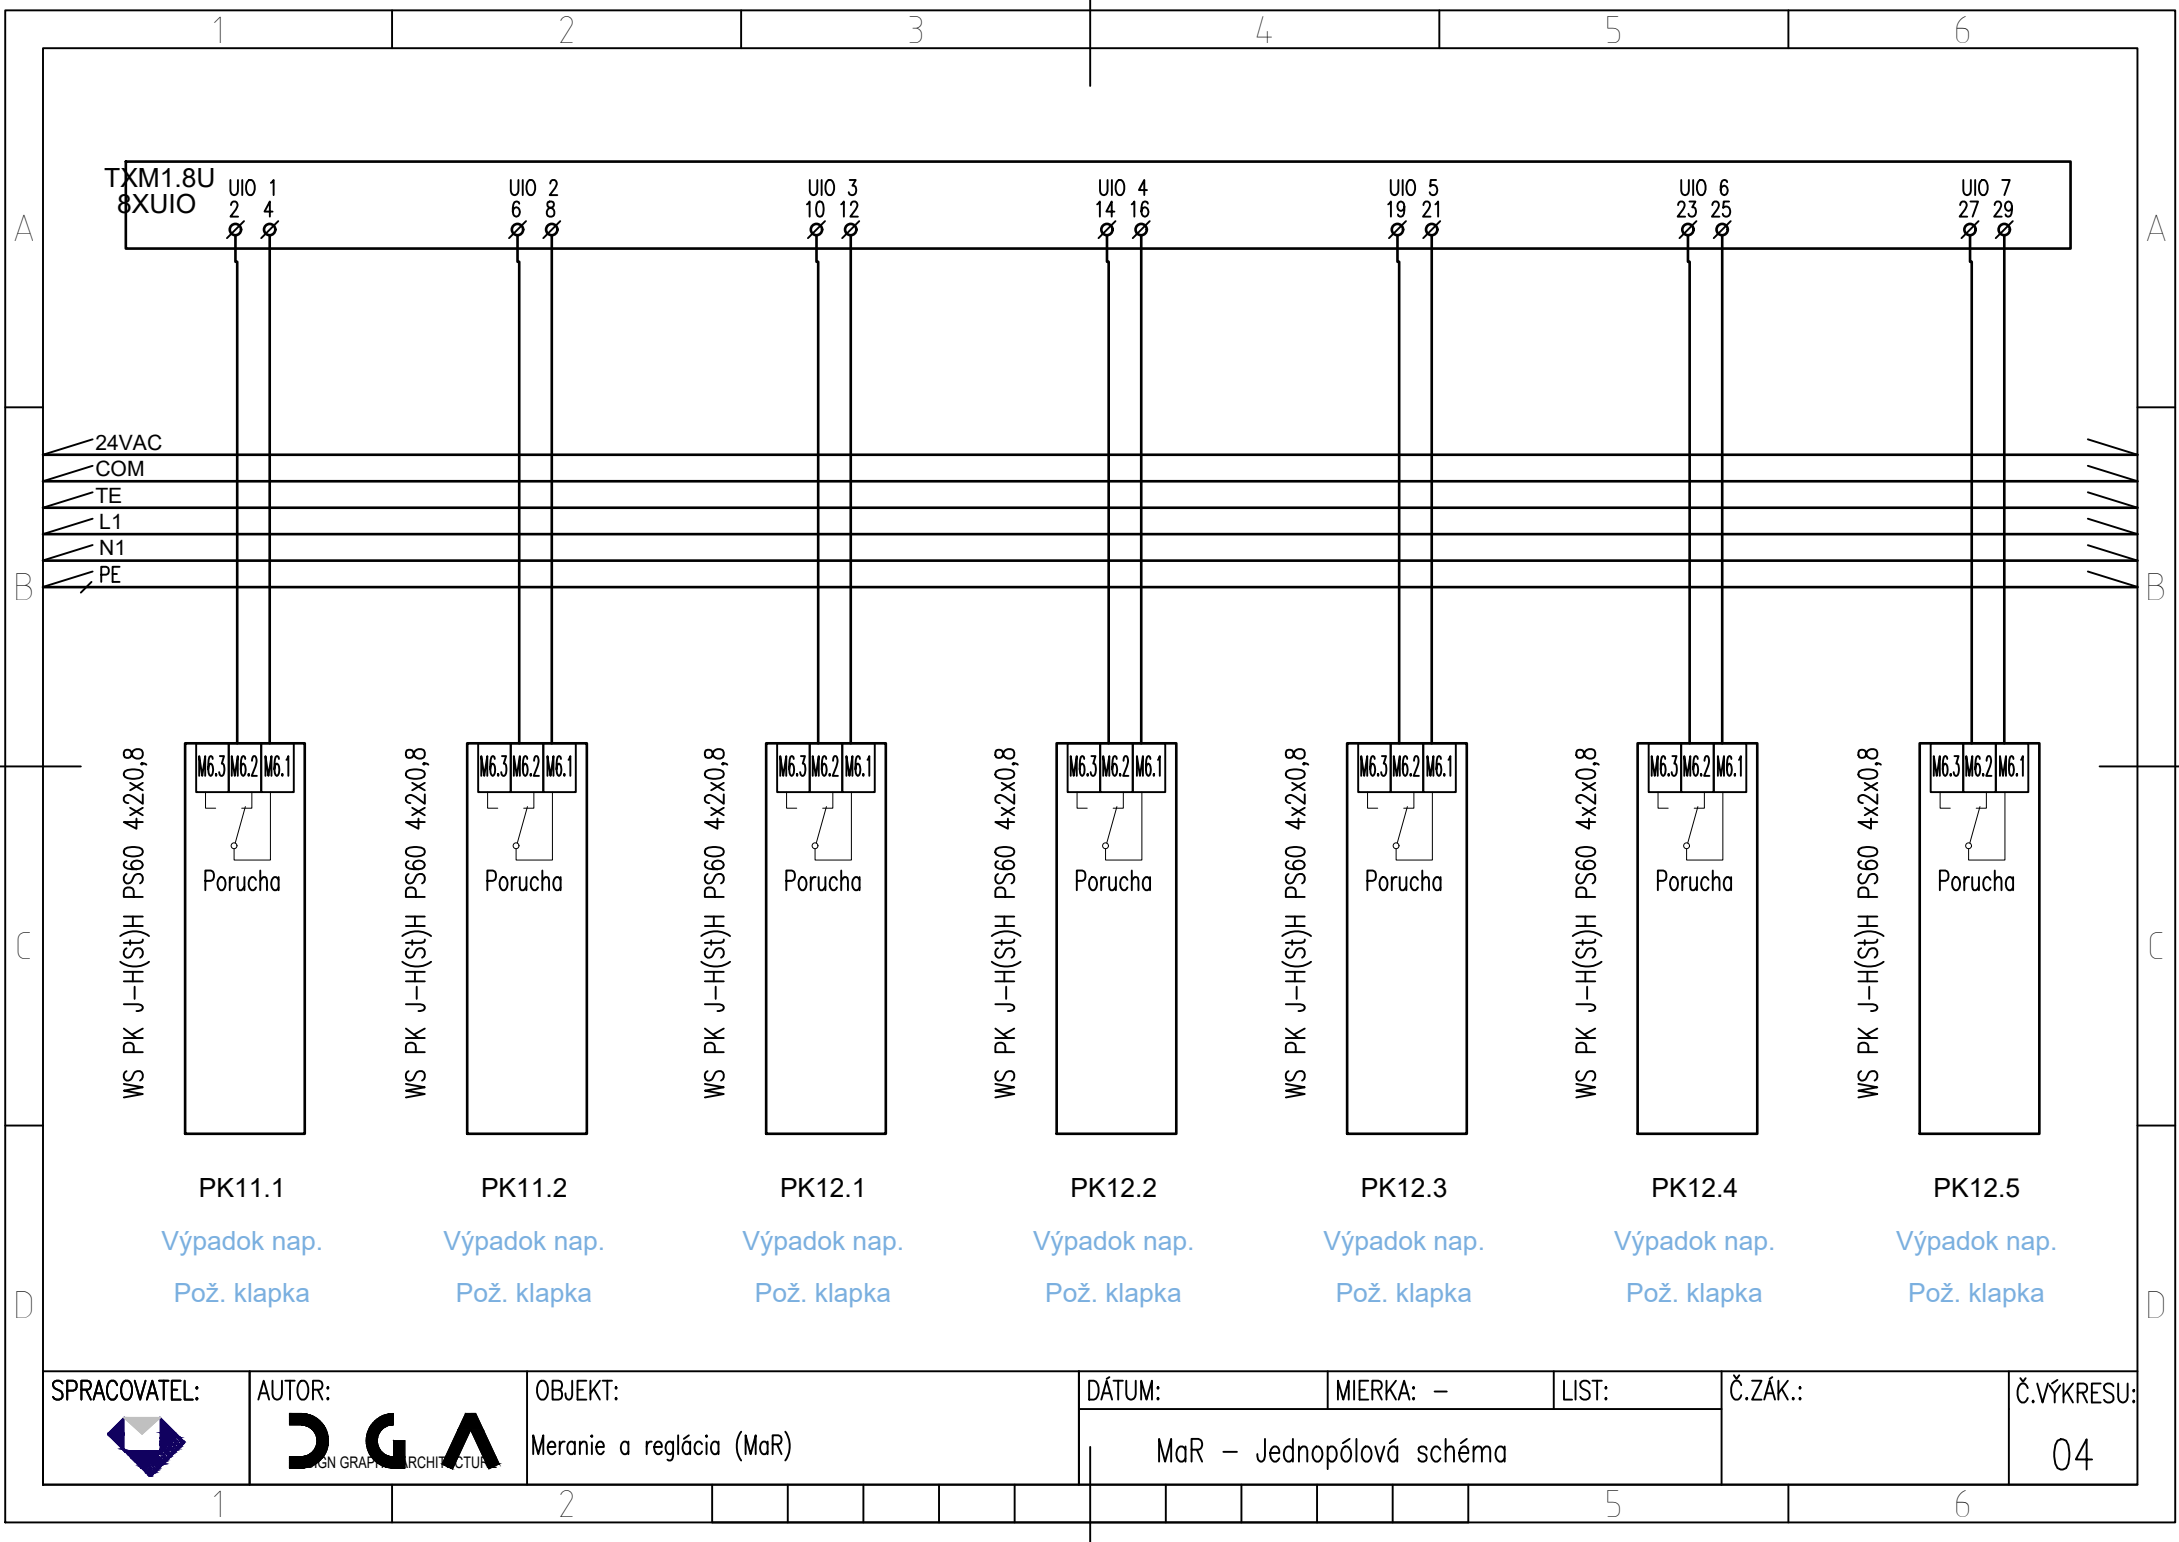04





SPRACOVATEL:	AUTOR:	OBJEKT:	DÁTUM:	MIERKA: –	LIST:	Č.ZÁK.:	Č.VÝKRESU:
		Meranie a reglácia (MaR)	MaR – Jednopolová schéma				04





Meranie a reglácia (MaR)

04

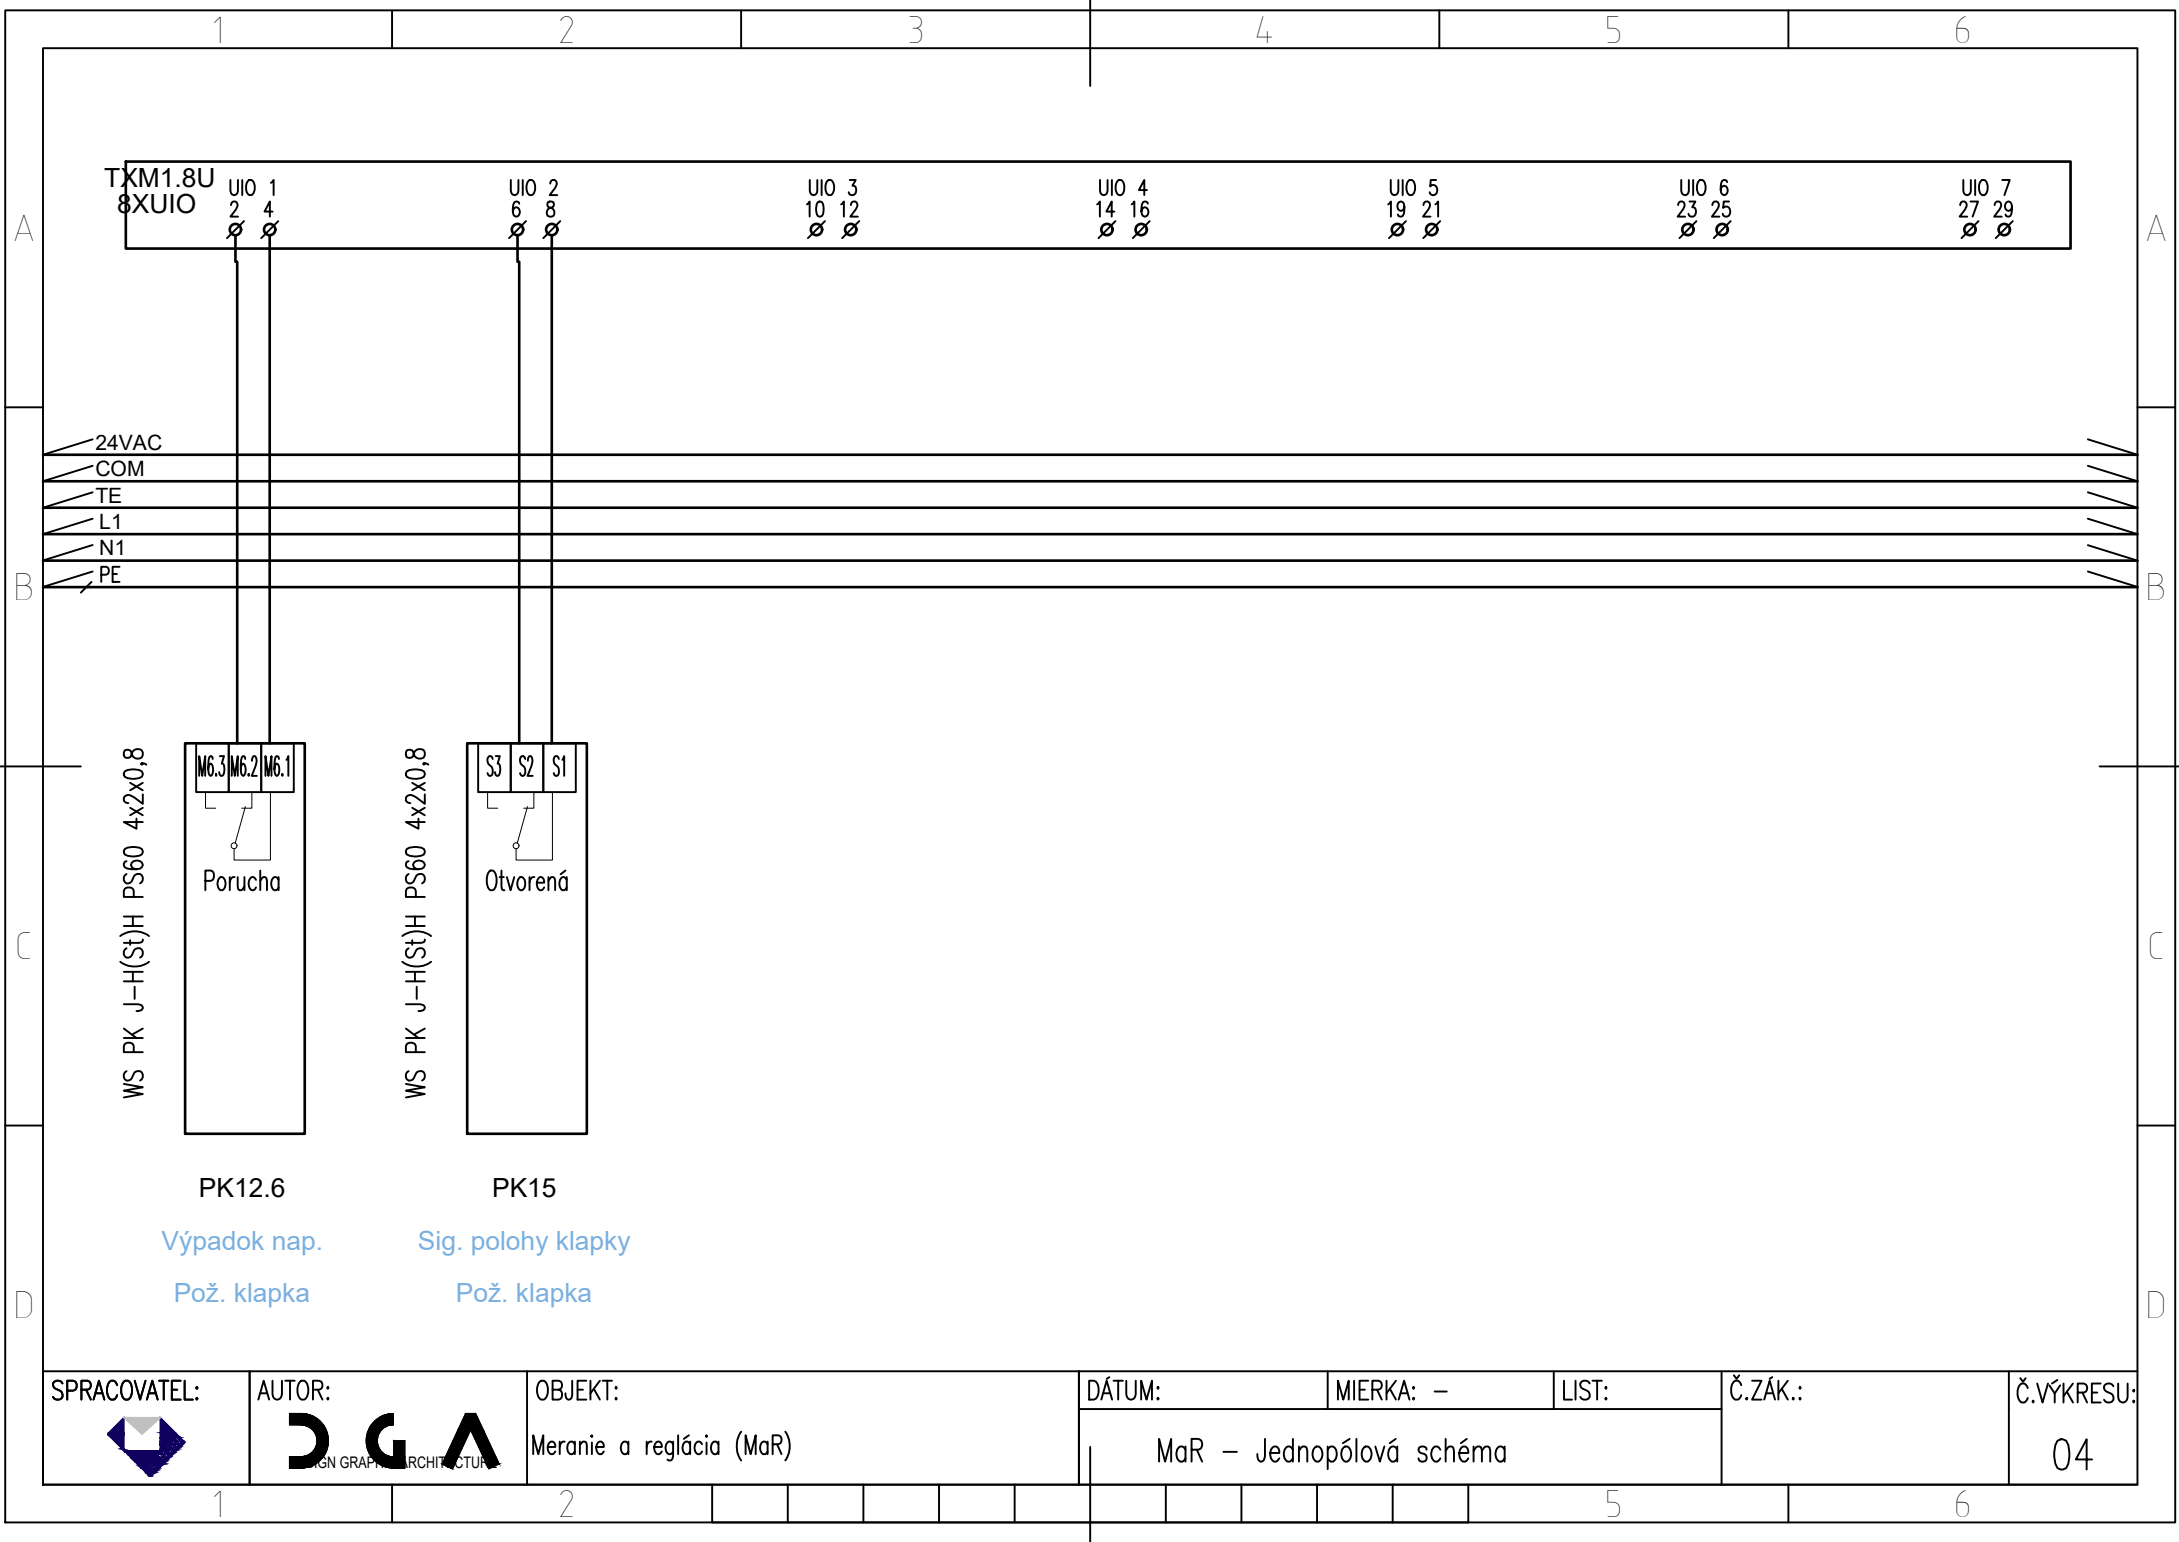

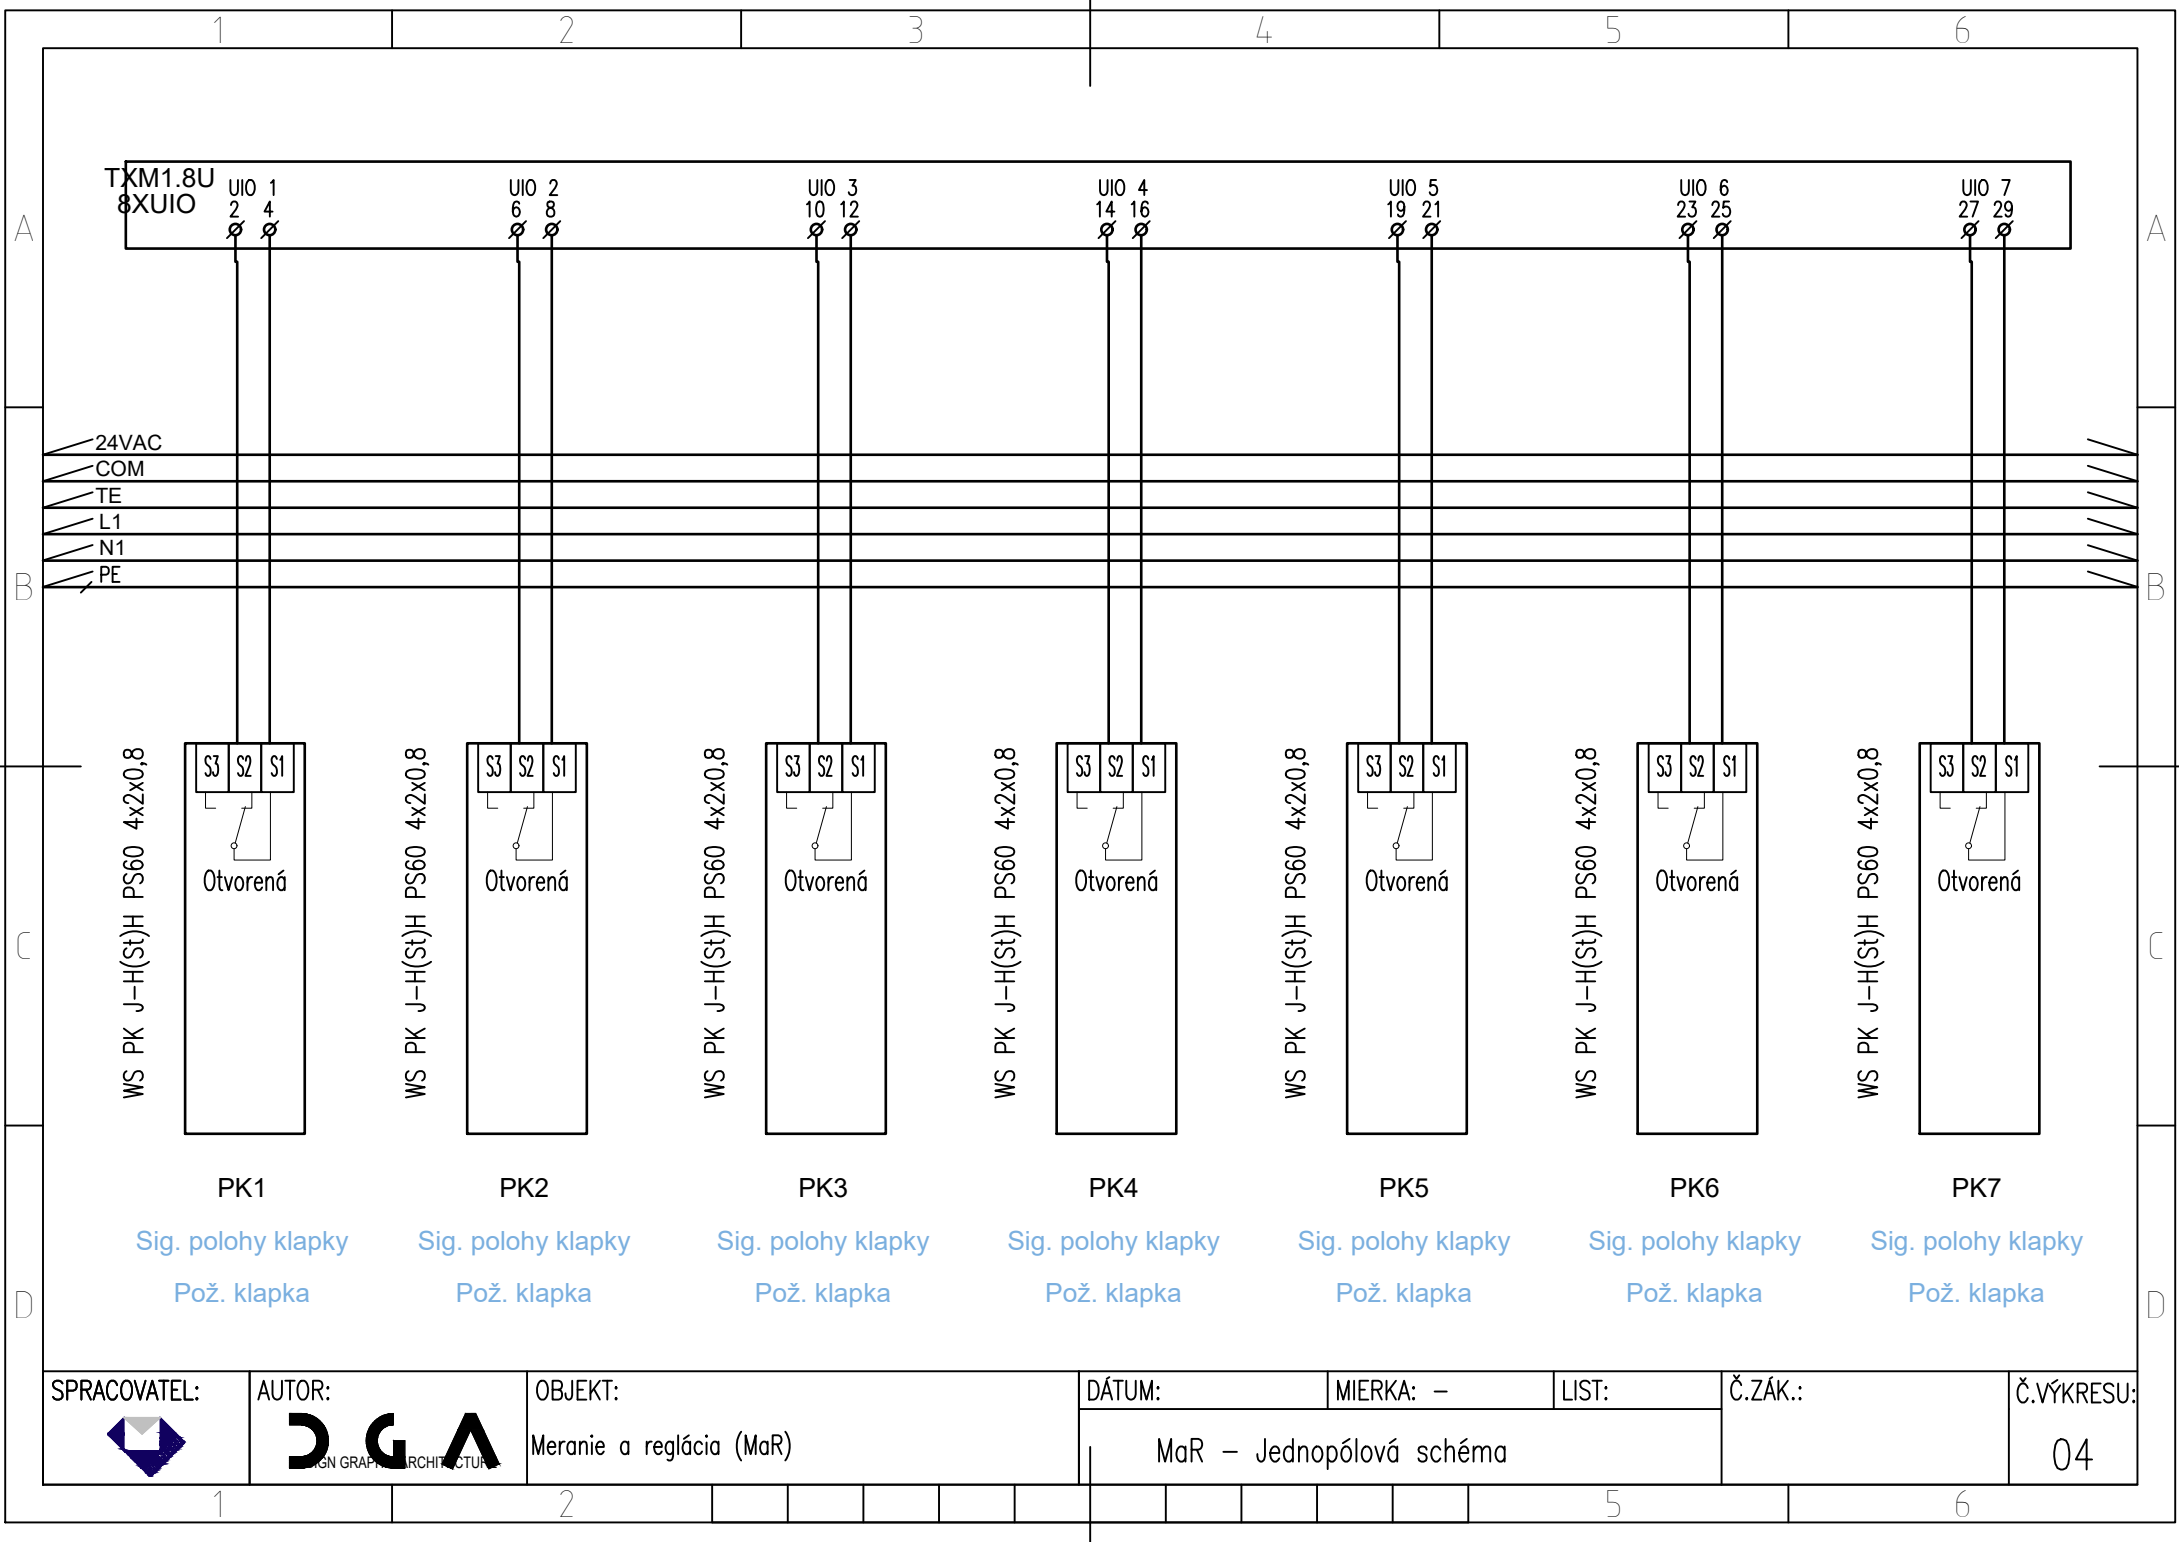

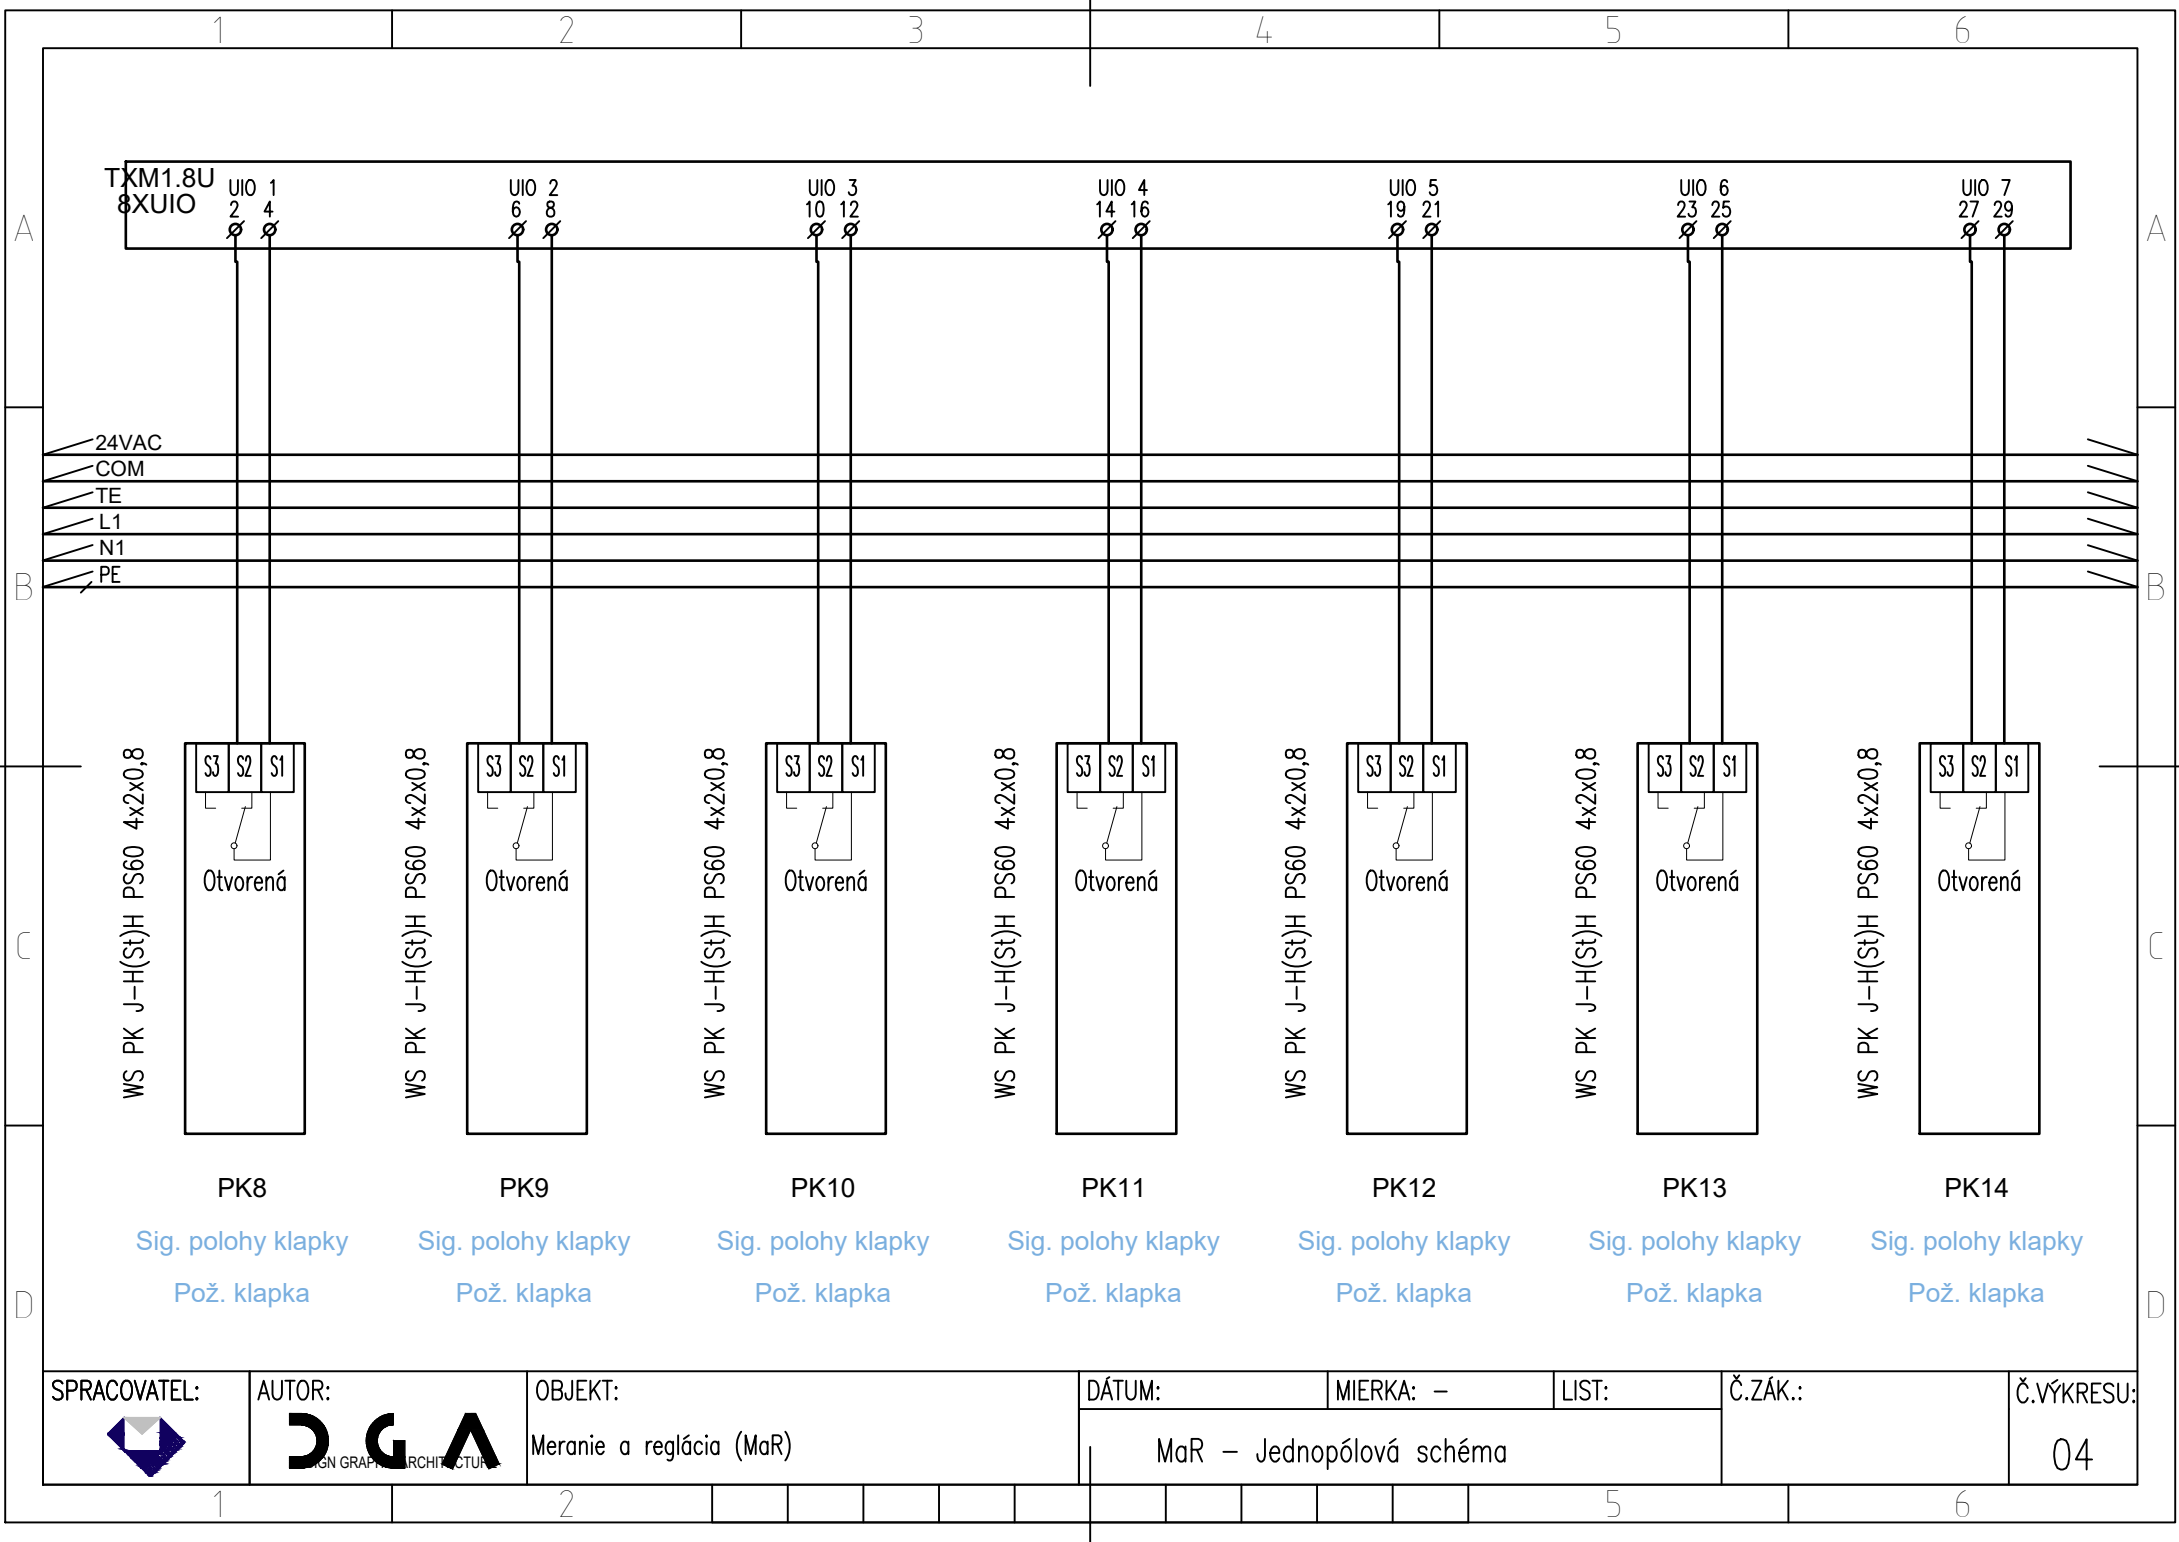

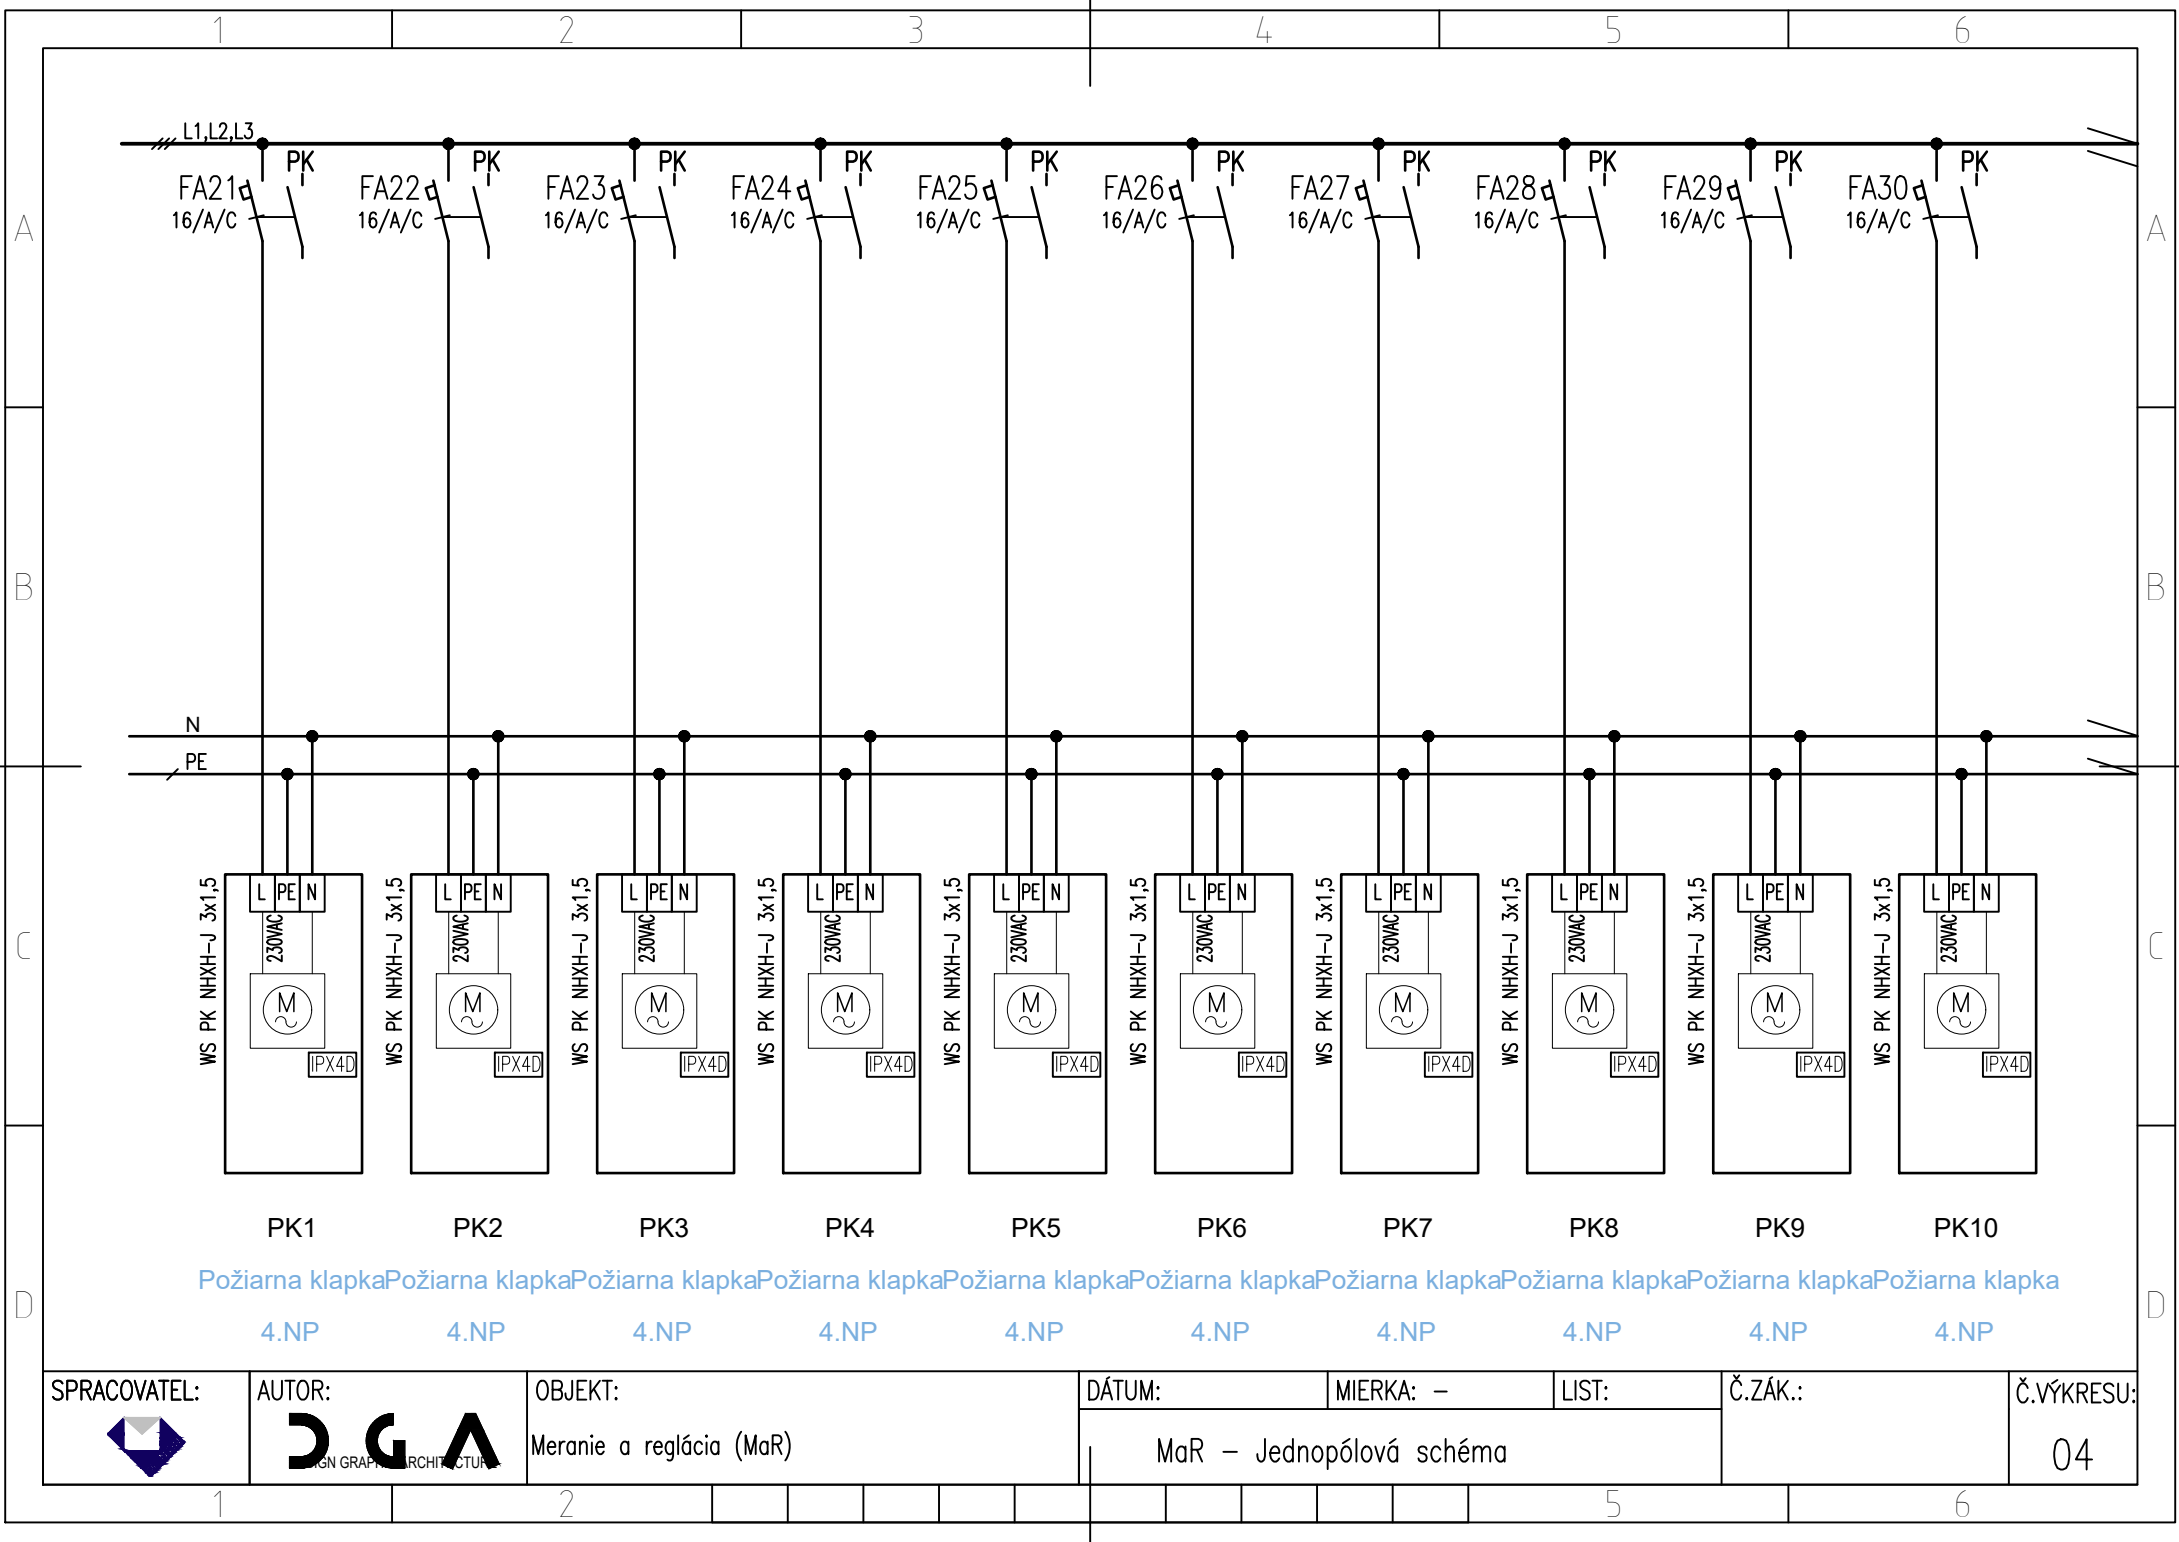

SPRACOVATEL:



AUTOR:



OBJEKT:

Meranie a regulácia (MaR)

DÁTUM:

MaR - Jednopolová schéma


MIERKA: -



LIST:

Č.ZÁK.:

Č.VÝKRESU:

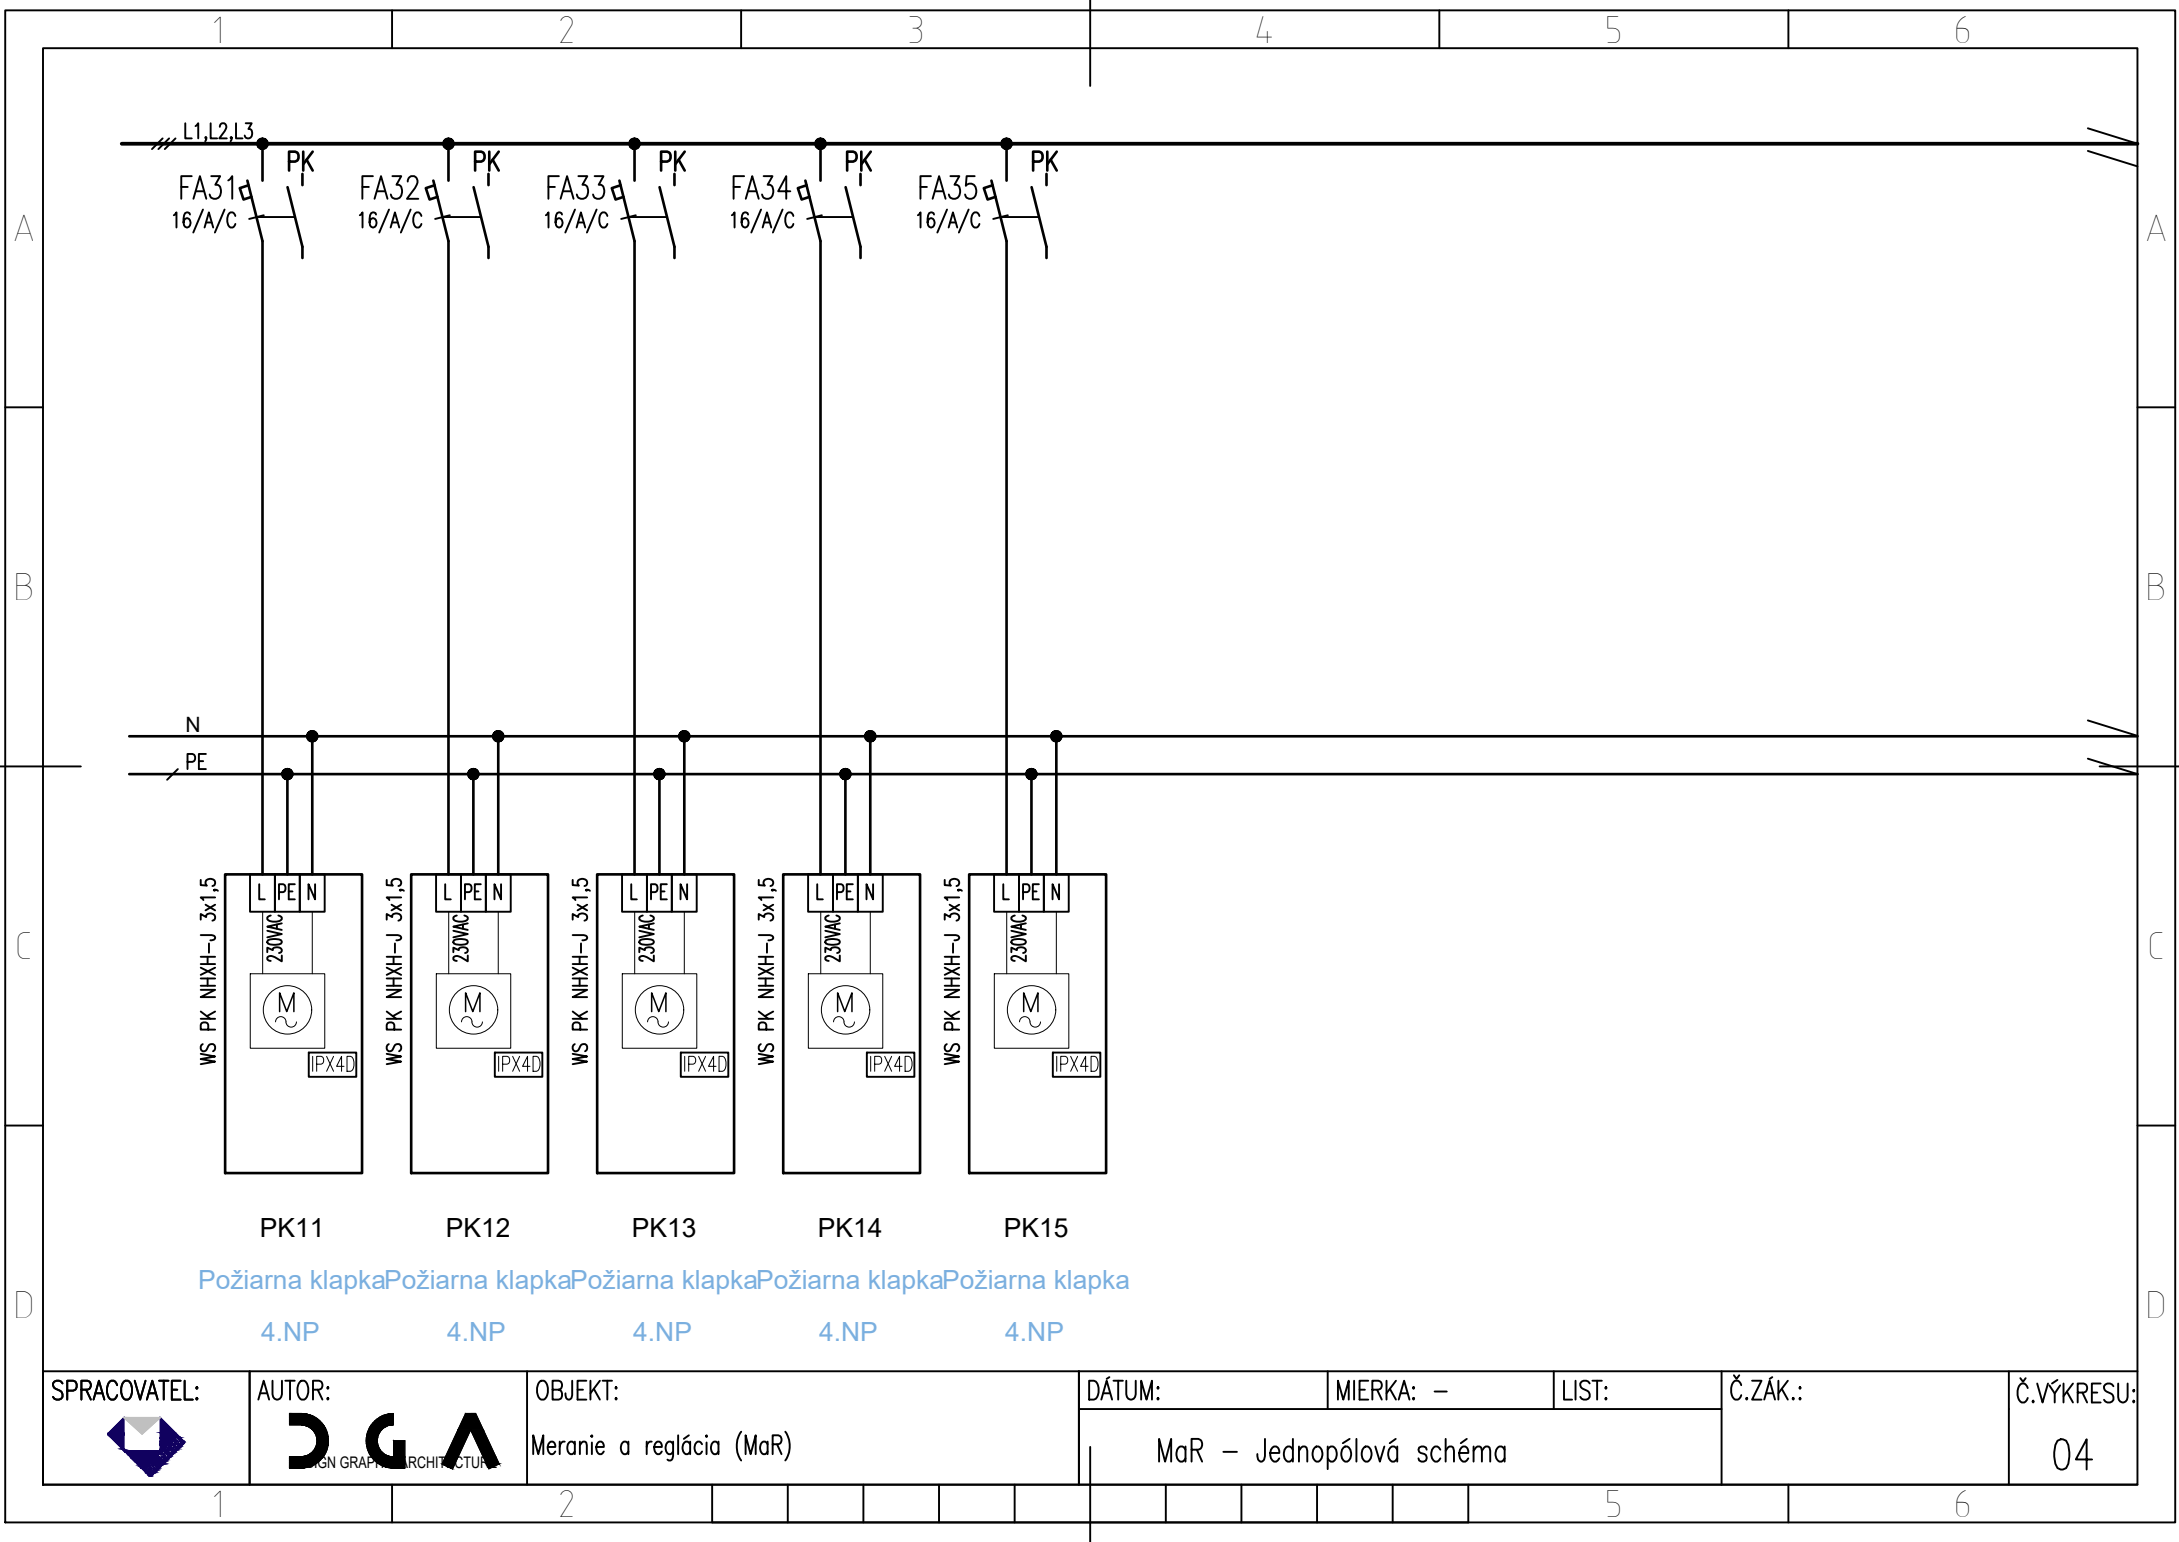04




SPRACOVATEL:	AUTOR:	OBJEKT:	DÁTUM:	MIERKA: –	LIST:	Č.ZÁK.:	Č.VÝKRESU:
		Meranie a reglácia (MaR)	MaR – Jednopolová schéma				04



Meranie a reglácia (MaR)

04

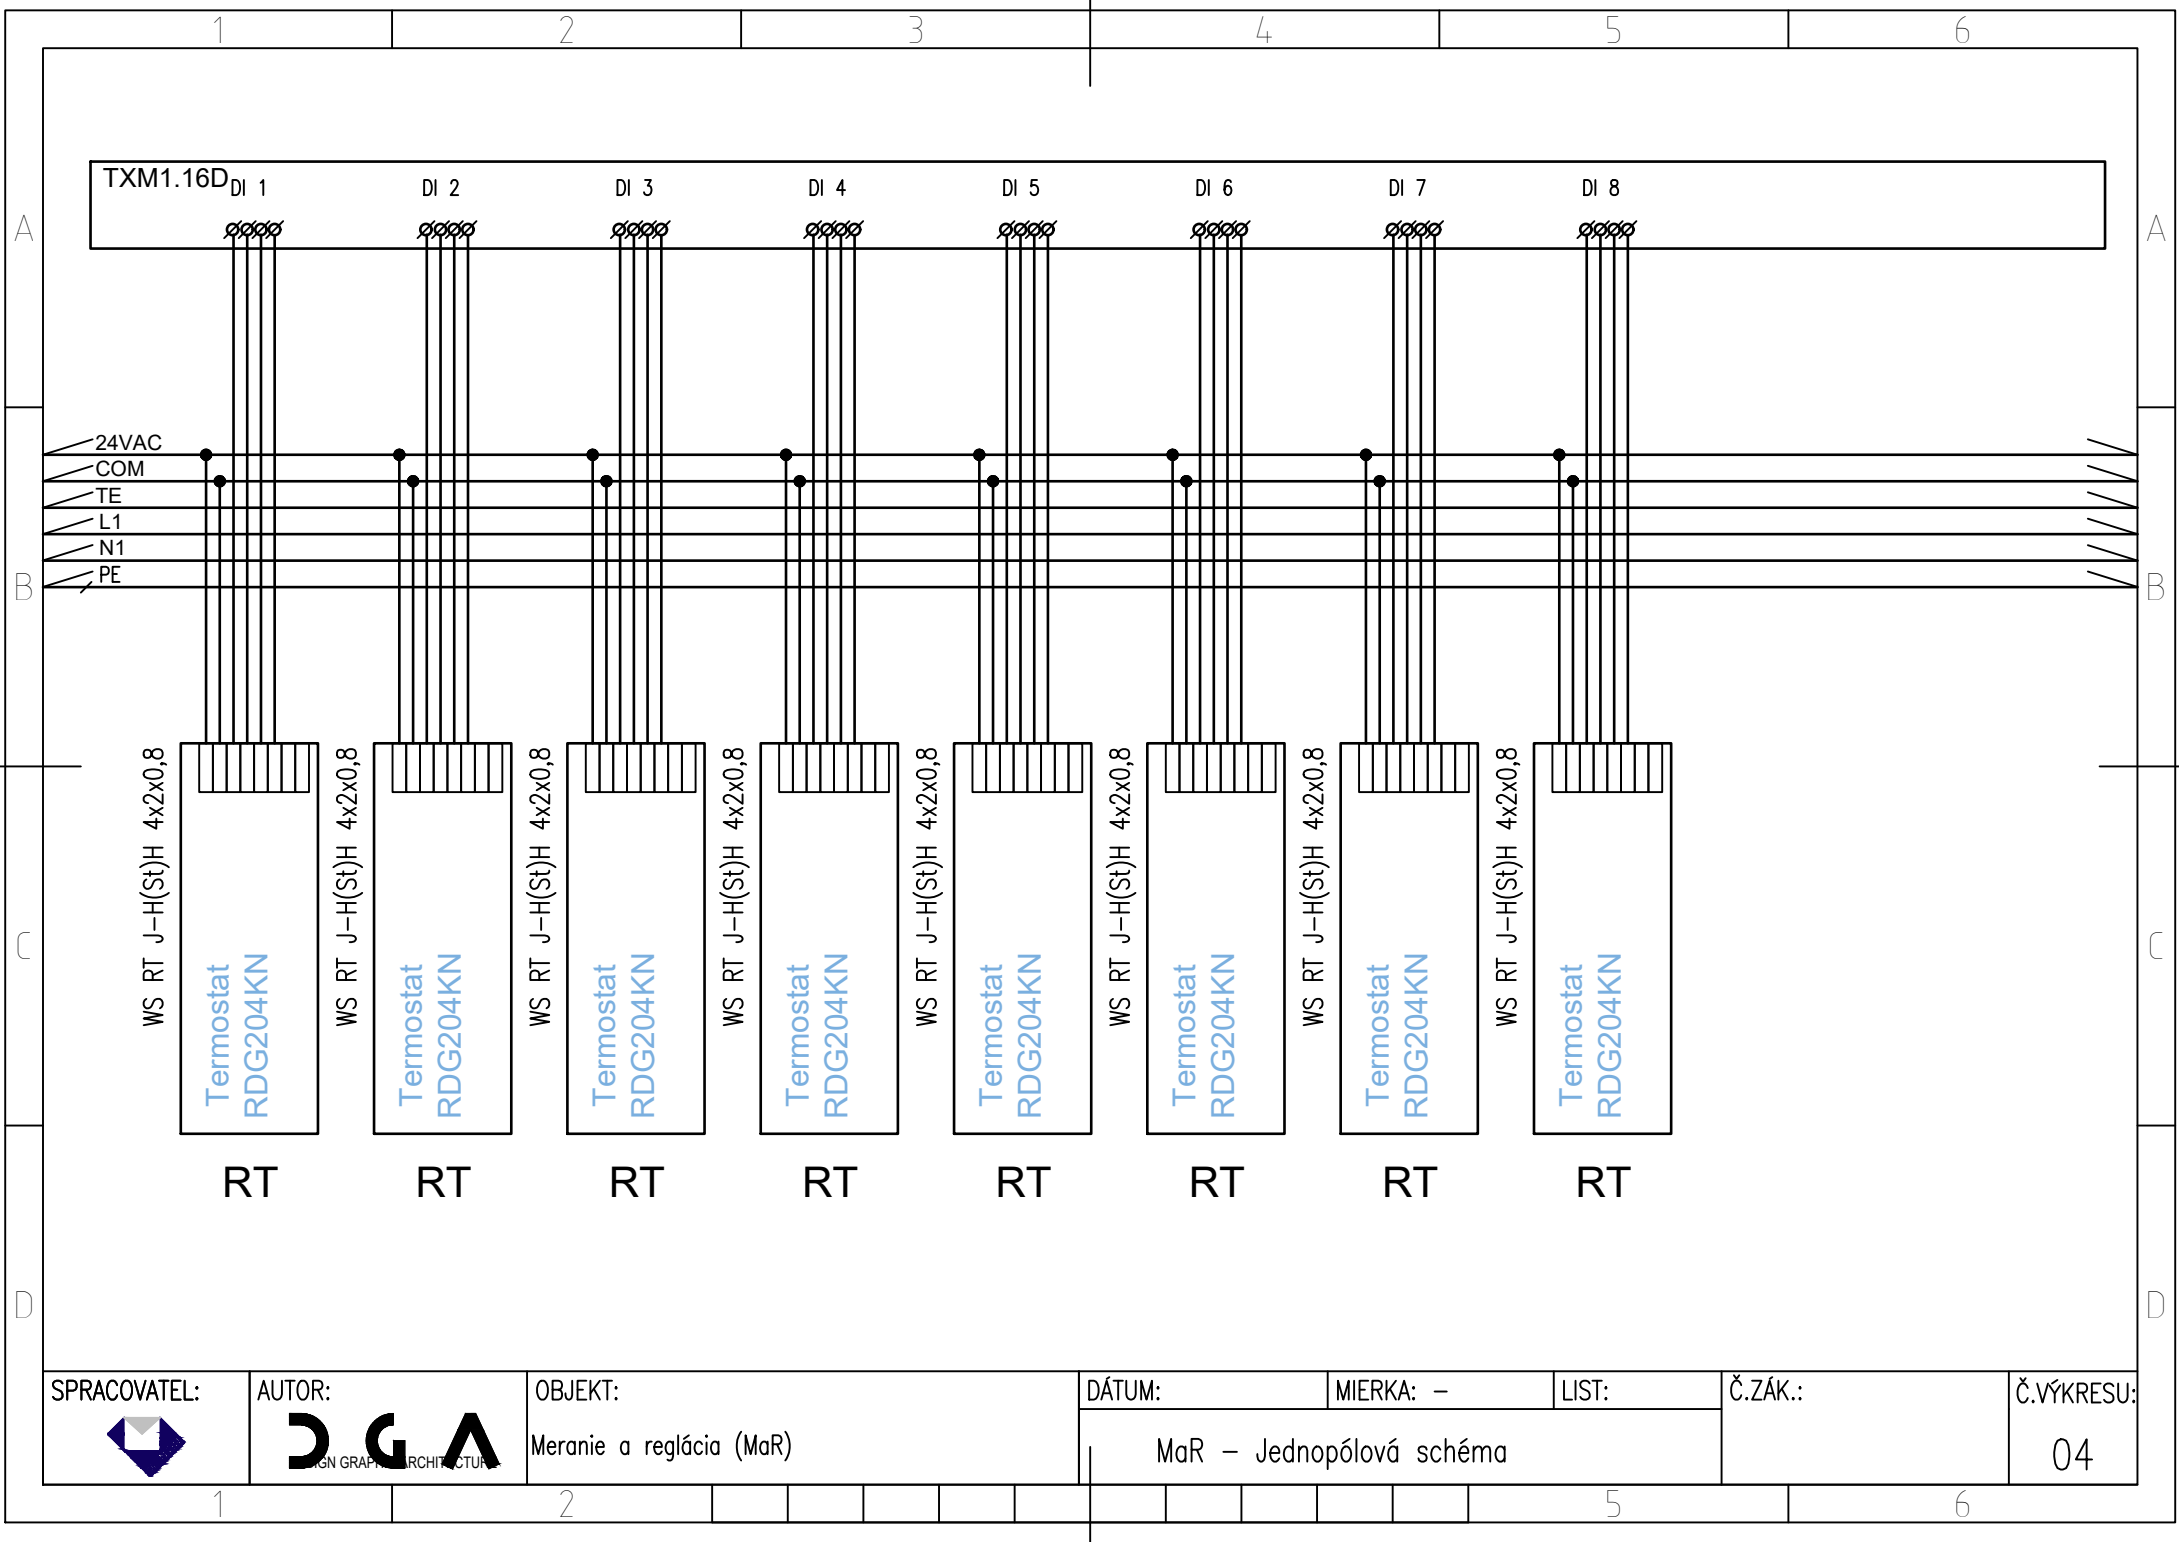

SPRACOVATEL:



AUTOR:



OBJEKT:

Meranie a regulácia (MaR)

DÁTUM:

MIERKA: –

LIST:

Č.ZÁK.:

Č.VÝKRESU:

MaR – Jednopolová schéma

04

