SCHEMA ZAPOJENIA SEKUNDARNEJ VAKUOVEJ STANICE

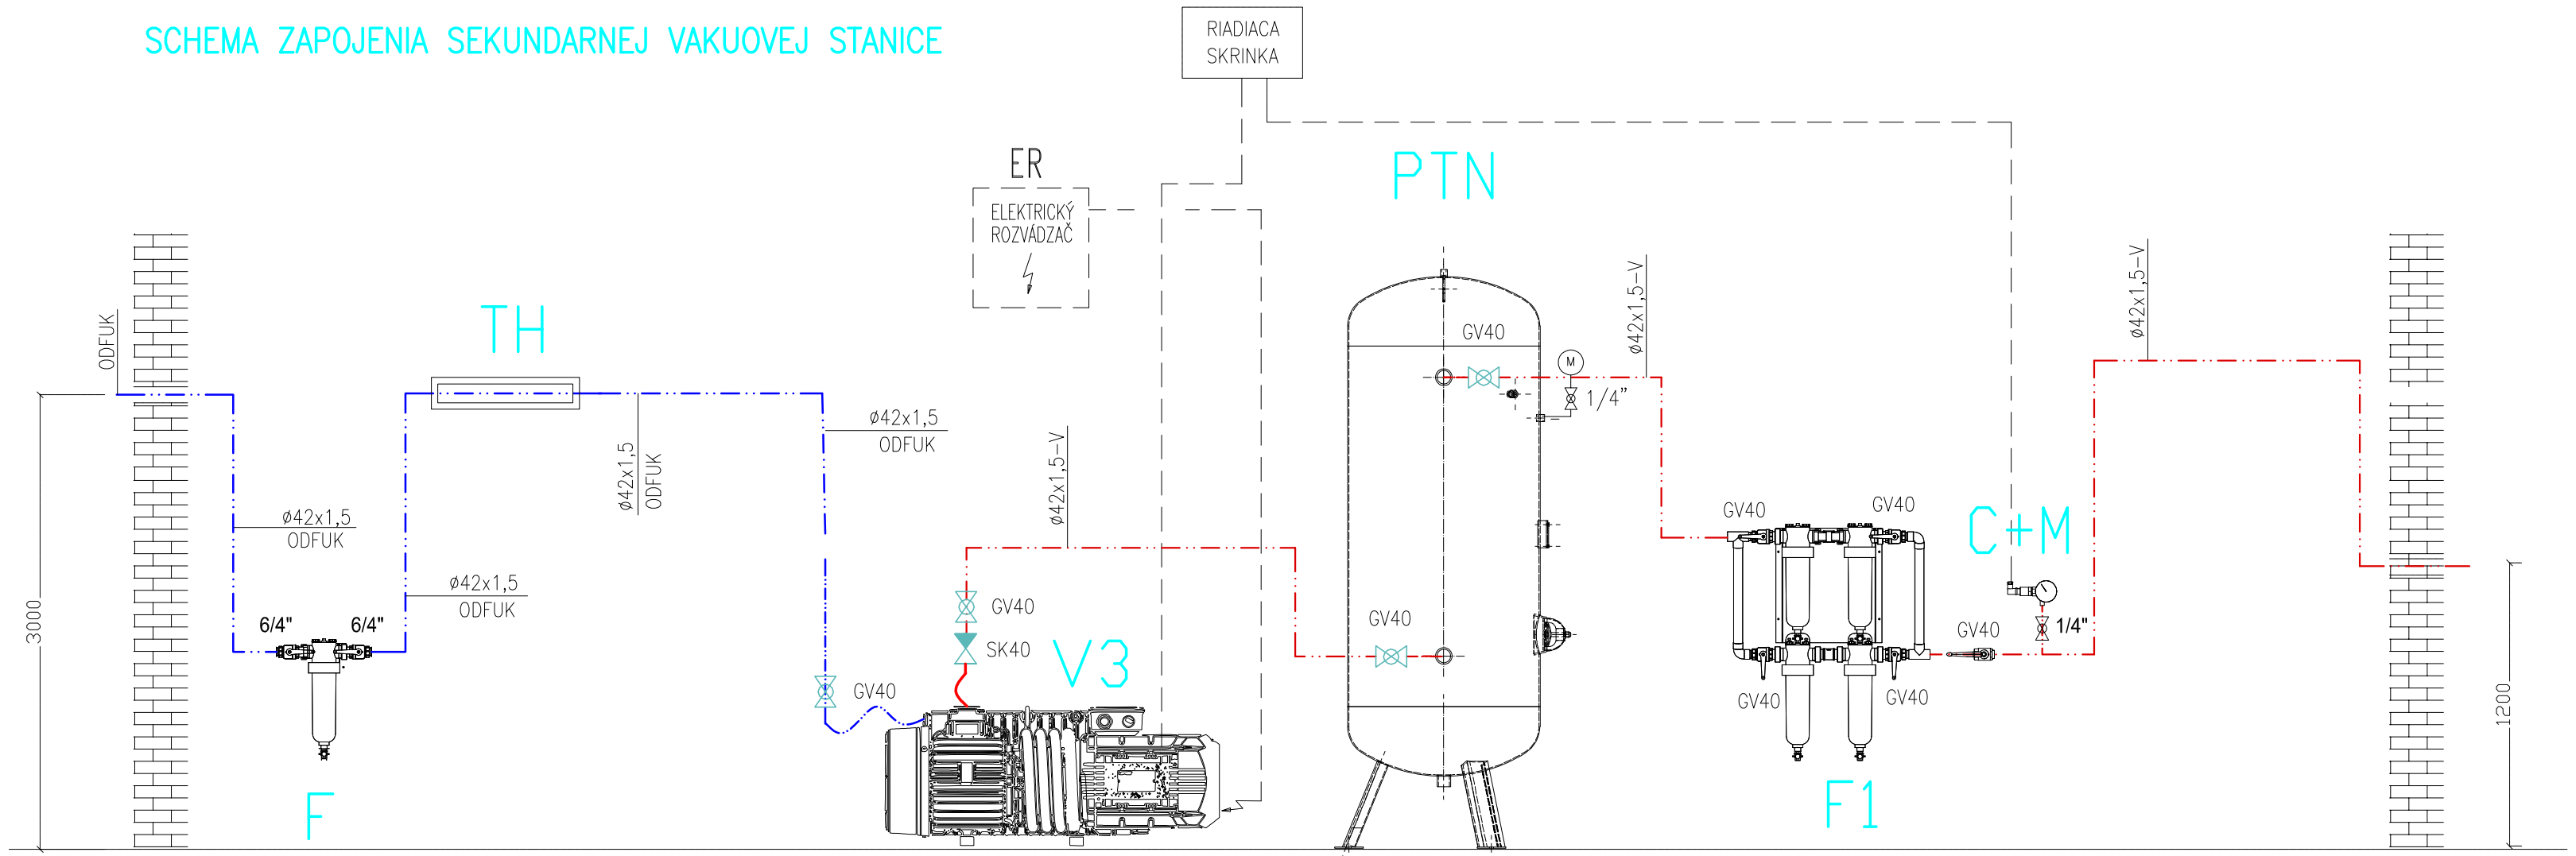

LEGENDA

V3	ROTACNÁ LAMELOVÁ, OLEJOMAZNÁ VÝVEVA R5RA 0100F, 100m3/hod (50Hz), KONCOVÝ TLAK 0,1hPa(mbar 50Hz), výkon 2,7kW
PTN	PODTLAKOVÁ NÁDOBA (VZDUSNÍK) LV2011, 2000 LITROV
F1	FILTRACNÁ RADA NW500 (FILTER NW 650 CINTROPUR, NW62 MICROBIÁLNY)
F	FILTER VZDUCHU NW 650 CINTROPUR
C+M	TLAKOMER S CIDLOM (-100-0kPa)
	SPATNY VENTIL
	GULOVY VENTIL
TH	ABSORBCNÝ TLMIC HLUKU TH.126

V – POTRUBIE VAKUA

– ODFUK

UPOZORNENIE:

VSETKY NAVRHOVANÉ MATERIALY JE MOŽNE NAHRADIT OBDOBNYMI MATERIALMI S PODOBNYMI STAVEBNOTECHNICKYMI A FYZIKALNYMI VLASTNOSTAMI INYCH CERTIFIKOVANYCH VYROBCOV !!!
TENTO VYKRES JE NEHMOTNÝM MAJETKOM FIRMY d.g.a. DESIGN GRAPHIC ARCHITECTURE s.r.o. OBSAH TOHTO VYKRESU JE PREDMETOM OBCHODNEHO TAJOMSTVA FIRMY. POZICAT, ZVEREJNIT, ROZMNOŽIT, POUŽIVAT NA UCELY INEJ STAVBY, UKÁZAT Z NEHO ODPISY, VYPISY ALEBO KOPIE BEZ PISOMNÉHO SUHLASU FIRMY JE PORUŠENIE PLATNÝCH PRAV!!!

schéma/plan

orientácia/orientation

S

± 0,000 = 486,50 m.n.m. BPV

revízia/revision	dátum/date	obsah/contents

investor/klient	Nemocnica s poliklinikou, Spišská Nová Ves	Jána Jánského 1 052 01 Spišská Nová Ves	Mriama Letovanec Ing. Marek Klimko
author/desinger	DutchHealthArchitects	Wilhelminakade 310 3072 AR Rotterdam The Netherlands www.dutchhealtharchitects.nl	
co-author/desinger	d.g.A. design graphic architecture s.r.o.	Sidlo: Jiraskova 38, Presov Atelier: Popradska 80, Kosice Tel: +421 55 644 4397 atelierdga@mail1-com.sk	Ing.mgr.arch. Radovan Gonos Ing. Martin Kubinrik Ing. Peter Cimbal Ing. Matúš Chomjak Ing. Ľubomíra Šimková
vypracoval/drawn by	GASOTHERM PLUS s.r.o.	Sidlo: Rampová 5 040 01, Kosice Tel: +421 905 642 976 gasothermplus@gmail.com	Ing. Roland Rehó Ing. Dana Ištiková

generalny projektant/ general desinger	Ing.mgr.arch. Radovan Gonos	autorizácia/authorisation
zodpovedny projektant/ responsible designer	Ing. Roland Rehó	
hip/gpe	Ing.mgr.arch. Radovan Gonos	
projekt/project	DOSTAVBA A REKONŠTRUKCIA LOŽKOVEJ ČASTI NEMOCNICE S POLIKLINIKOU V SPIŠSKEJ NOVEJ VSI	
miesto/place	Spišská Nová Ves, Jána Jánského 1, 052 01 Katastrálne územie: Spišská Nová Ves Parcela č.: 1094/1, 9094/81, 1094/98, 1094/99, 1095, 1096	
stavebný objekt/building	SO 02 HLAVNÝ OBJEKT - DOSTAVBA NsP PS 06 KOMPRESOROVÁ A VÁKUOVÁ STANICA	
výkres/plan	Schéma zapojenia vakuovej stanice - 4.NP	

mierka/scale		rozmer výkresu/plan dimension	630 x 297	výkres/plan	MP-05

2	7	4	R	P	0	0	2	0	0	0	8	2	3	1	profesia/discipline	MP
akcia/action			stupeň/stage		st.objekt/building			revízia/revision		datum/date				paré	číslo zákazky	

d.g.A. design graphic architecture s.r.o., Jiraskova 38, 080 05 Presov, atelier Popradska 80, 040 011 Kosice, zapisana v OR OS Presov, oddiel Sro, vlozka 17132/P, tel.+421 55 6444397, mail. atelierdga@mail1-com.sk, ICO. 36 514 241, DIC. 202 214 2727