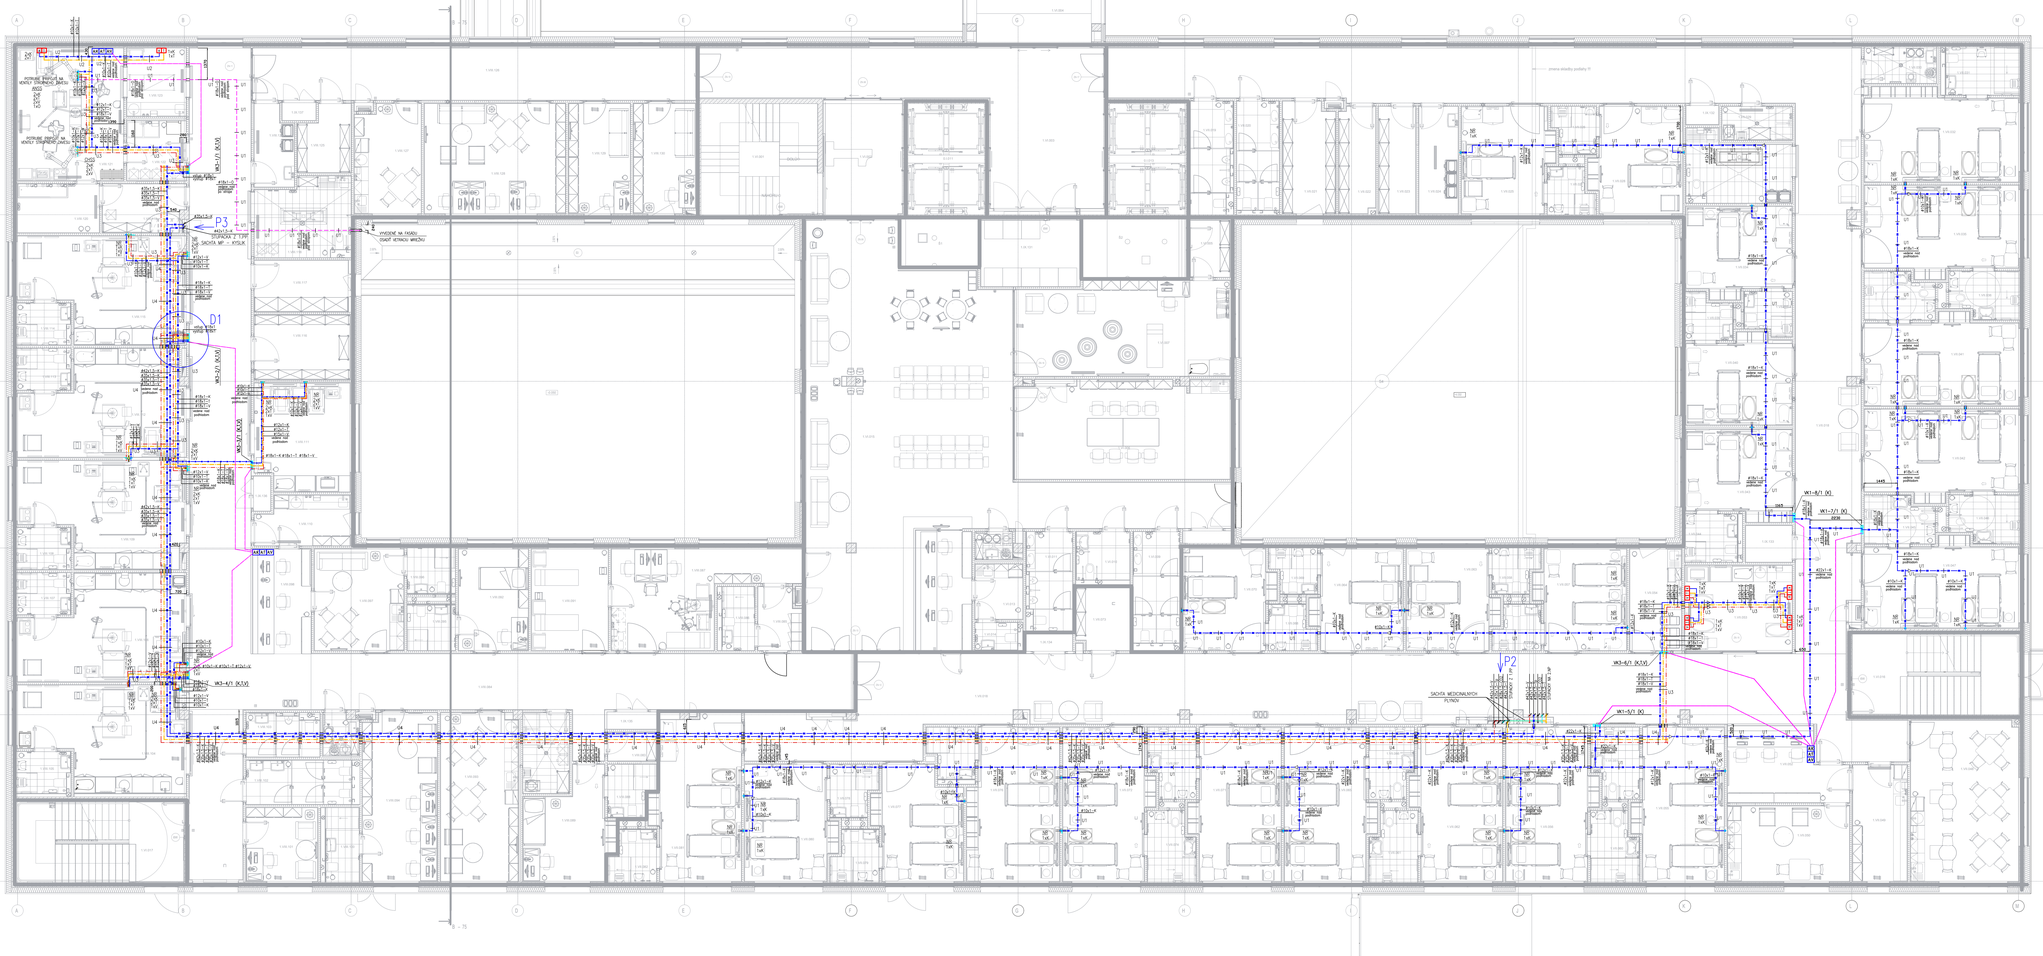

LEGENDA

- K – POTRUBIE KYSLIKA
- T – POTRUBIE VZDUCHU 0,4MPa
- T1 – POTRUBIE VZDUCHU 0,2MPa
- T2 – POTRUBIE VZDUCHU 0,2MPa
- V – POTRUBIE VAKUA
- CO_2 – POTRUBIE OXIDU UHLICITEHO
- O – POTRUBIE ODTAHU VYDYCHOVANYCH ANESTEZOLOGICKYCH ZMESI
- DATOVY KABEL /FO/TY
- NR – NASTENNA RAMPA S KONEKTORMI
- SM – STROPNY MOST S KONEKTORMI
- AKOS – ANESTEZOLOGICKY STROPNY STATIV S KONEKTORMI
- CHOS – CHIRURGICKY STROPNY STATIV S KONEKTORMI

- KX – KLINICKY NUDZOVY ALARM – KYSLIK
- KT – KLINICKY NUDZOVY ALARM – VZDUCH 0,4MPa
- KV – KLINICKY NUDZOVY ALARM – VAKUUM
- KT – KLINICKY NUDZOVY ALARM – VZDUCH 0,2MPa
- KOS – KLINICKY NUDZOVY ALARM – OXID UHLICITY
- K – TERMINALNA JEDNOTKA – KYSLIK
- T – TERMINALNA JEDNOTKA – VZDUCH 0,4MPa
- V – TERMINALNA JEDNOTKA – VAKUUM
- CHRANICKA POTRUBIA V STENE
- UU – UZOZITNE POTRUBIA
- – TRASY POTRUBIA PRISPOSOBIT SITUACII NA STAVBE, PO KONZULTACII S ODBORNYMI PROFESIAMI
- – PRESNE UMIESTNENIE ODBERNYCH MIEST PRISPOSOBIT POZIADAVKAM TECHNOLOGIE

WX–Y/Z (X,T,X1) – VENTILOVA KRABICA, X–POCET MEDICINALNYCH PLYNOV, Y–PORADIE SKRINE, Z–PODLAZIE
(X,T,X1) – DRUHY MEDICINALNYCH PLYNOV

UPOZORNENIE:
TENTO VÝKRES JE VLASTNÍCTVOM JE VEDIE SAMOST ZEDOM SPOTREBA A POUŽÍVA POUZE SO SÚHLASOM AUTORA PODĽA § 11 ZÁKONA Č. 185/2015 Z. Z. AUTORSKÝ ZÁKON V PLATNOM ZNENÍ. NEPOVOLENÉ ROZMNOŽOVANIE ALEBO ROZŠÍRENIE TOHTO VÝKRESU BEZ PÍSOMNÉHO SÚHLASU AUTORA PODLIEHA SANKCIÁM PODĽA § 43 ZÁKONA Č. 185/2015 Z. Z. AUTORSKÝ ZÁKON V PLATNOM ZNENÍ.

± 0.000 = 486.50 m.n.m. BPV

investor	Nemocnica s poliklinikou, Spišská Nová Ves	Jána Jesenského 1, 052 01 Spišská Nová Ves	Miriama Jakubíkov, Ing. Marek Kmeťo
autor/design	DutchHealthArchitects	Wilhelminalaan 24, 2289 CA Rijswijk, The Netherlands	
a-architekt/design	P.A.S. design& graphic architecture, s.r.o.	Sídlo: Jánošíkova 29, Palárikova 26, Košice, 040 01 Košice, Tel.:+421 55 644 22 22, e-mail: pas@pas.sk, www.pas.sk	Ing.arch. Radovan Gonos, Ing. Marek Kmeťo, Ing. Marek Dančák, Ing. Matej Dančák, Ing. Dominika Gonosová
spracovateľ/ese tp	GASOTHERM PLUS s.r.o.	Sídlo: Rozvojová 1, 040 15 Košice, Tel.: 055/ 728 28 28, gasotherm@gpl.com	Ing. Ľubomír Kmeťo, Ing. Ľuboš Gerát
zodpovedný projektant/ hlavný inžinier	Ing.Ing.arch. Radovan Gonos		
zodpovedný projektant/ hlavný inžinier	Ing. Roland Reho		
kontrola	Ing.Ing.arch. Radovan Gonos		
projektant	DODÁVKA A REKONŠTRUKCIA LOŽKOVEJ ČASTI NEMOCNICE S POLIKLINIKOU V SPIŠSKEJ NOVEJ VSI		
miesto/ulica	Spišská Nová Ves, Jána Jesenského 1, 052 01 Parcela č.: 10041/1, 10041/2, 10041/3, 10041/5, 10041, 10040, 10039,9996		
stavebný zámer/stupeň	SO 02 HLAVNÝ OBJEKT - DOSTAVBA NsP PS 09 ROZVODY MEDICINÁLNYCH PLYNOV		
výkresová časť	Podorys 1.NP		
mierka/size	1 : 75	formát výkresu/ drawing size: 1470 x 594	MP-02

| | | |