




ULOZENIE U9 – VENTILOVA KRABICA VK4

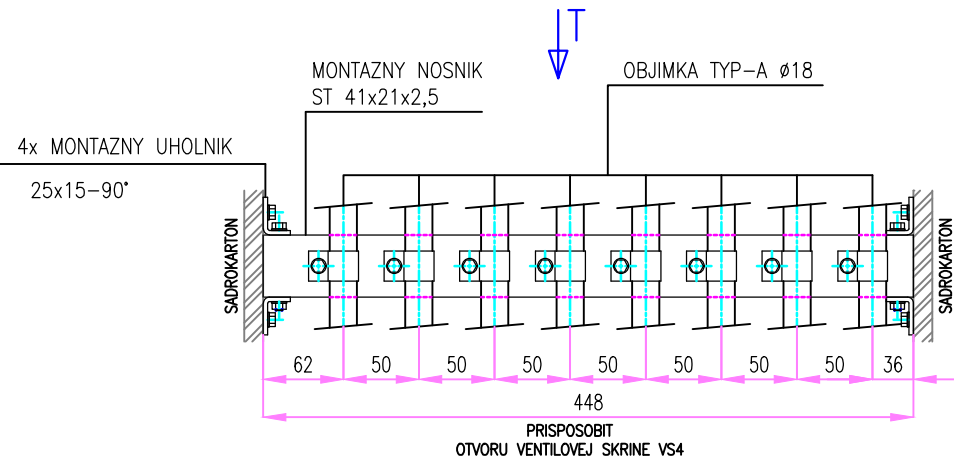


ULOZENIE U9 – POHLAD T

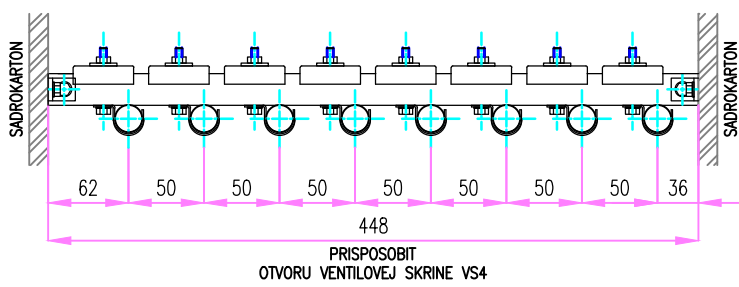


ULOZENIE US6

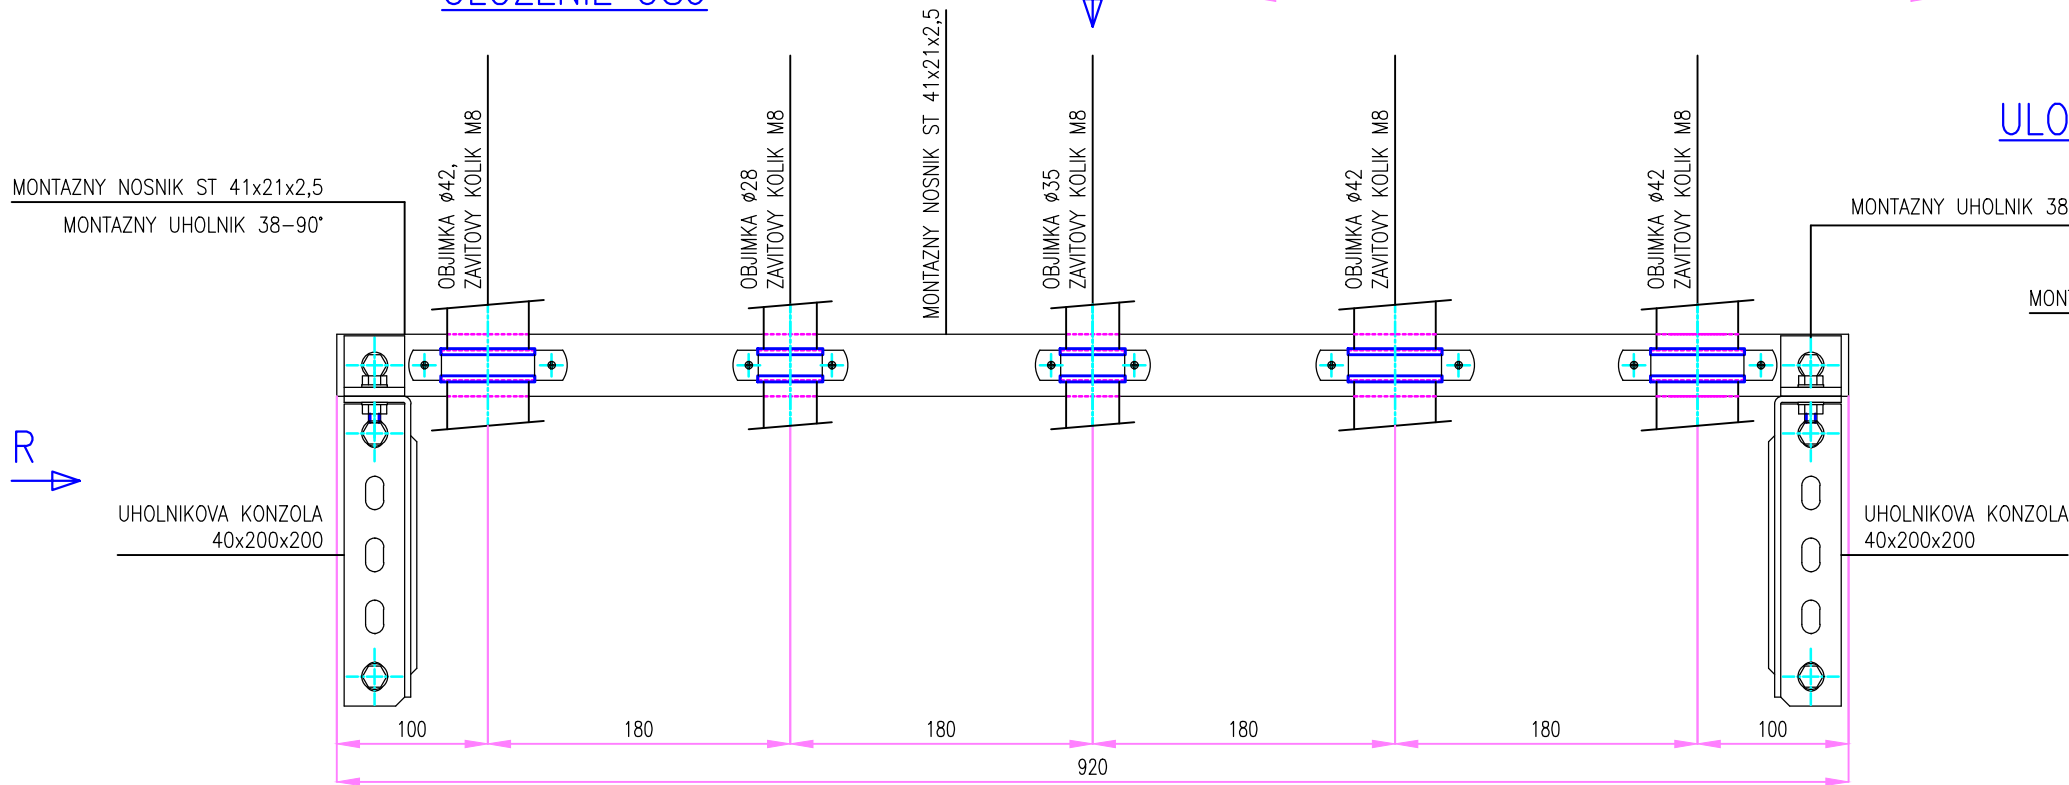


ULOZENIE U6 – POHLAD P

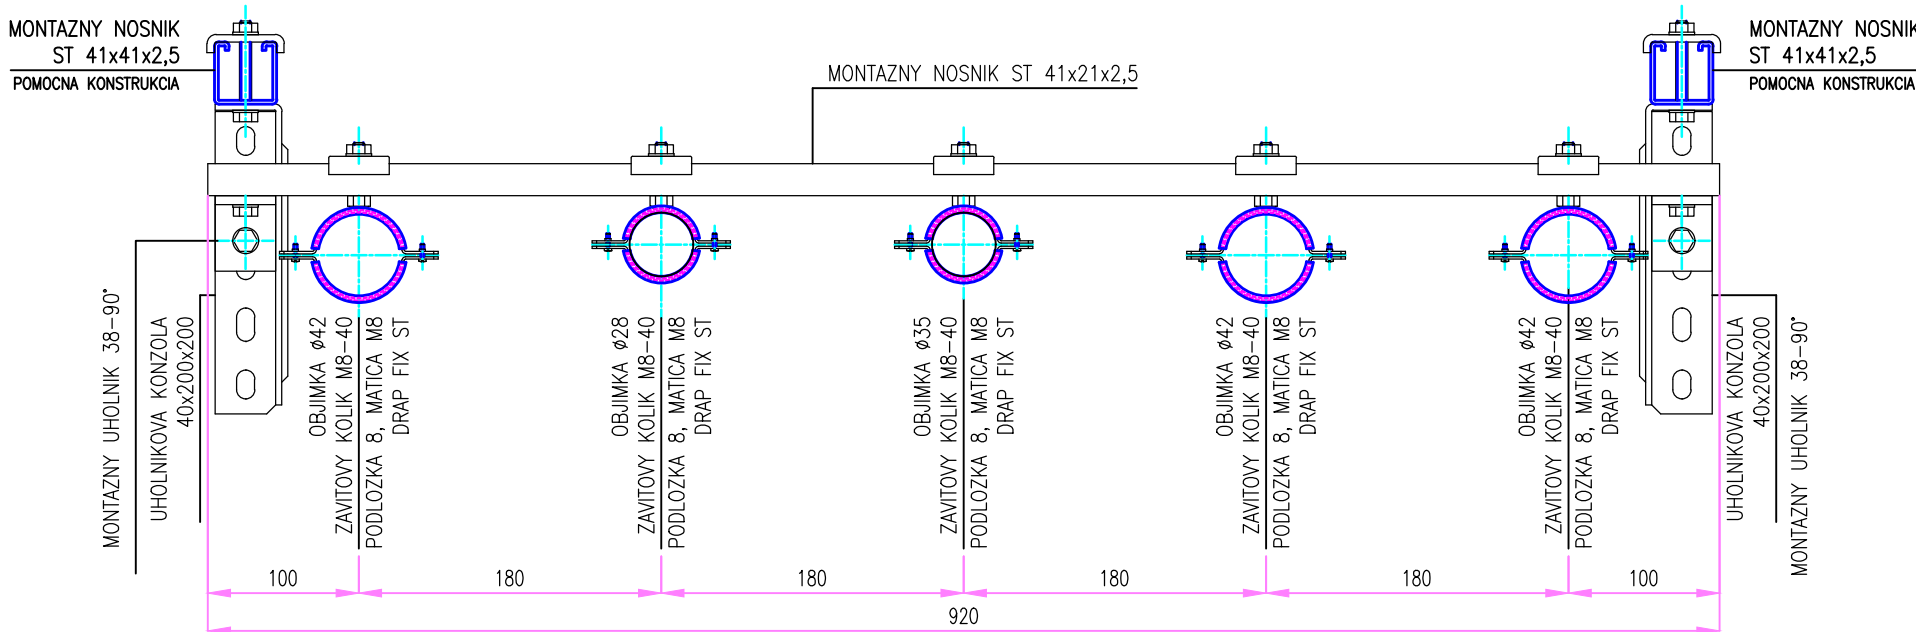


ULOZENIE UZ

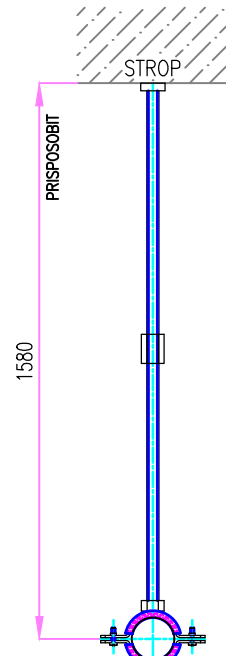


ULOZENIE U1

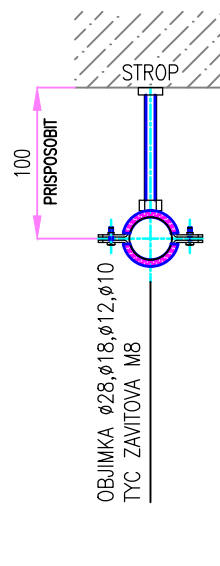


ULOZENIE U2

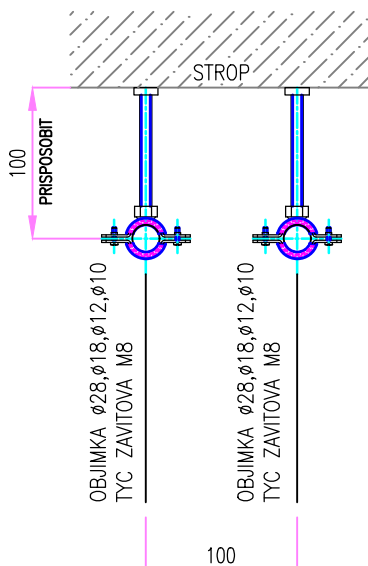


ULOZENIE U3

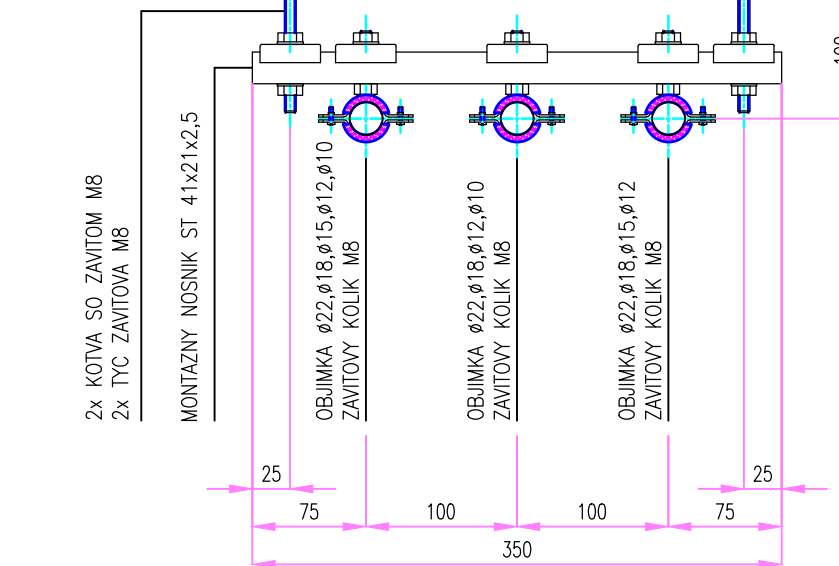

ULOZENIE U5

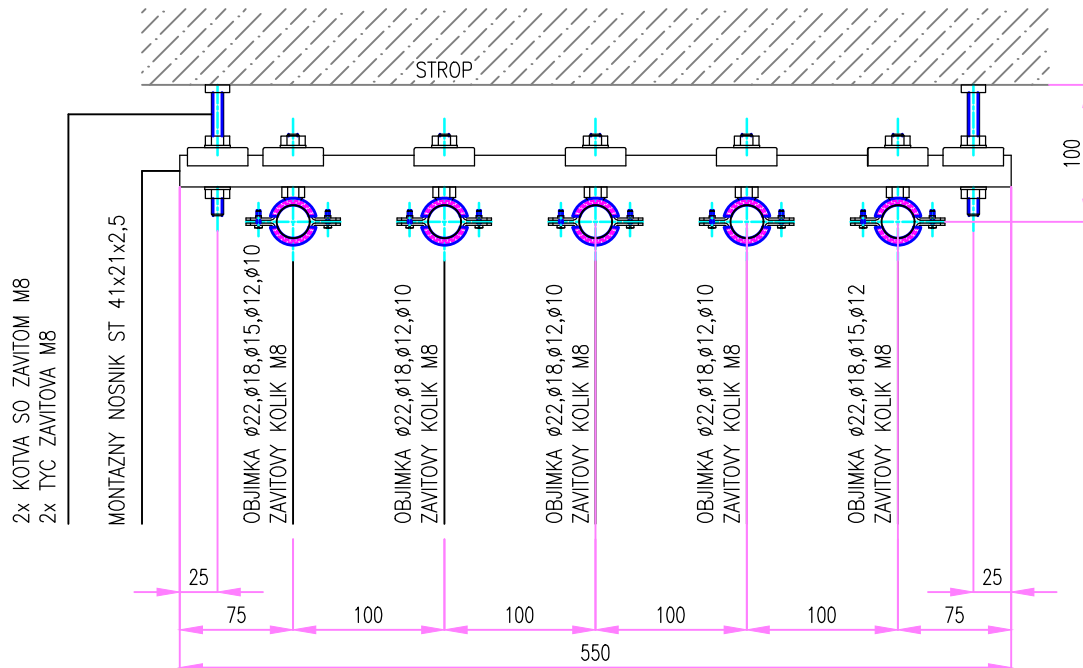


ULOZENIE U6 – POHLAD R

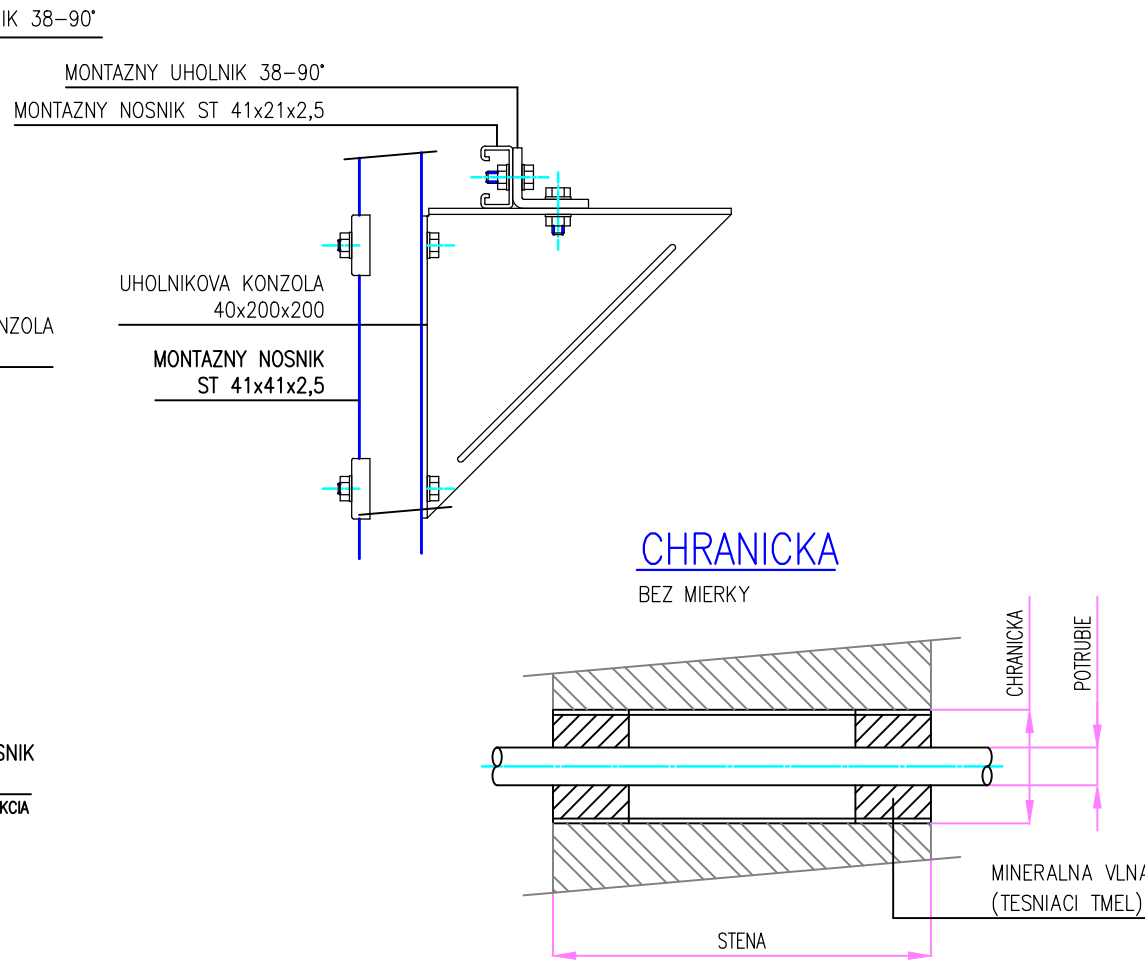

CHRAINICKA

BEZ MIERKY

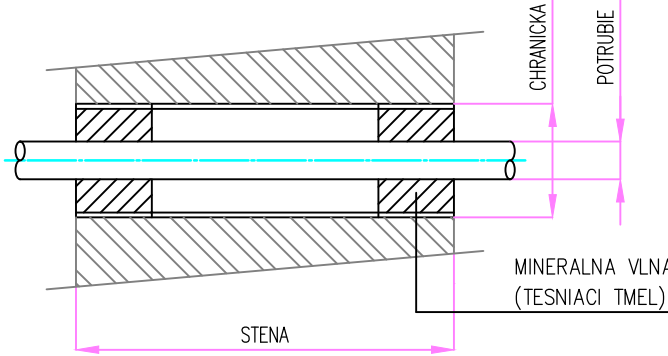


PRIRADENIE CHRAINICIEK

POTRUBIE	CHRAINICKA
Ø10	DN15
Ø12	DN15
Ø15	DN15
Ø18	DN25
Ø22	DN32
Ø28	DN32
Ø35	DN40
Ø42	DN50
Ø54	DN65


MAXIMALNE ODPOVUCANE VZDIALENOSTI MEDZI PODPERAMI

VONKAJSI PRIEMER (mm)	MAXIMALNE VZDIALENOSTI (m)
Ø10	1,0
Ø12	1,0
Ø15	1,0
Ø18	1,5
Ø22	2,0
Ø28	2,5
Ø35	2,5
Ø42	2,5
Ø54	2,5

ULOZENIE U6

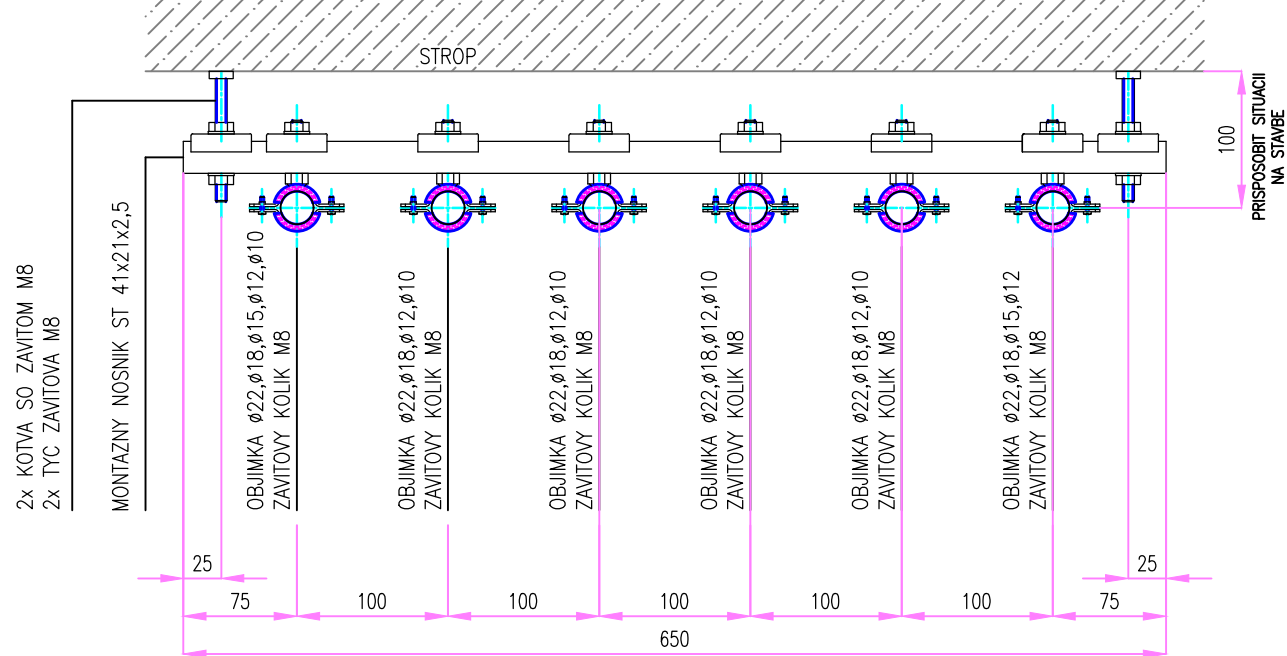

ULOZENIE UX

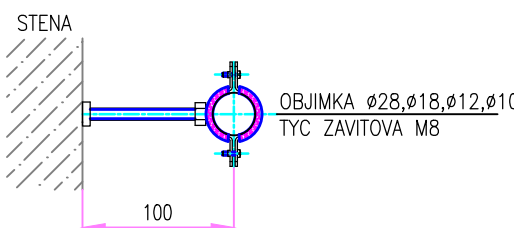



POZNAMKA

– ULOZENIE POTRUBIA PRISPOSOBIT SITUACII NA STAVBE

UPOZORNENIE: VSECKY NAVRHOVANE MATERIALY JE MOZNE NAHRADIT ODOBOVNIMI MATERIALMI S PODOBNYM STAVEBNOTECHNICKYM A FYZIKALNYM VLASTNOSTAMI INYCH CERTIFIKOVANYCH VYROBOCOV!!!

TENTO VYKRES JE NEHOTOVYM MAJETKOM FIRMY d.g.A. DESIGN GRAPHIC ARCHITECTURE s.r.o. OBSAH TOTOHO VYKRESU JE PREDMETOM OBCHODNEHO TAJOMSTVA FIRMY. POZICAT, ZVERENIT, ROZMNOZIT, POUZIVAT NA UCELY INEJ STAVBY, UKAZAT Z NEHO ODPSY, VYPSY ALEBO KOPIE BEZ PRISOHNEHO SUHLASU FIRMY JE PORUSENIE PLATNYCH PRAV!!!

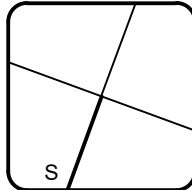schéma/plán		orientácia/orientation													
± 0,000 = 486.50 m.n.m. BPV		<div></div>													
revízia/revision	datum/date	obsah/contents													
investor/client	Nemocnica s poliklinikou, Spišská Nová Ves	Jána Janského 1 052 01 Spišská Nová Ves	Miriama Letovanec Ing. Marek Klimko												
author/desinger	DutchHealthArchitects	Wilhelminalade 3110 3072 AR Rotterdam The Netherlands www.dutchhealtharchitects.nl													
co-author/desinger	d.g.A. design graphic architecture s.r.o.	Sídlo: Jiráskova 38, Prešov Atelier: Popradská 80, Košice Tel: +421 55 644 4397 atelierdga@gmail.com sk	Ing.mgr.arch. Radovan Gonos Ing. Martin Kudník Ing. Peter Čimbal Ing. Matúš Chomjak Ing. Ľubomír Šimková												
vypracoval/drawn by	GASOTHERM PLUS s.r.o.	Sídlo: Rampová 5 040 01, Košice Tel: +421 905 642 976 gasothermplus@gmail.com	Ing. Roland Rehó Ing. Dana Váňová												
generálny projektant/ general designer	Ing.mgr.arch. Radovan Gonos		autorizácia/authorisation												
zodpovedný projektant/ responsibledesigner	Ing. Roland Rehó														
h/tip/ge	Ing.mgr.arch. Radovan Gonos														
projekt/project	DOSTAVBA A REKONŠTRUKCIA LOŽKOVEJ ČASTI NEMOCNICE S POLIKLINIKOU V SPIŠSKEJ NOVEJ VSI														
miesto/place	Spišská Nová Ves, Jána Janského 1, 052 01 Katastrálne územie: Spišská Nová Ves Parcela č.: 1094/1, 1094/98, 1094/99, 1095, 1096														
stavby objekt/building	SO 02 HLAVNÝ OBJEKT - DOSTAVBA NsP PS 09 ROZVODY MEDICINÁLNYCH PLYNOV														
vykres/plán	NAVRH ULOZENIA, CHRAINICKA														
mierka/scale	1 : 5	rozměr vykresu/plán dimension 420 x 297	vykres/plán MP-11												
2	7	4	R	P	0	0	2	0	0	0	8	2	3	8	profesia/discipline MP
akcia/action	stupeň/stage	st.objekt/building	revízia/revision	datum/date	paré	číslo zakazky									