




VERTIKALNY REZ PRIECKOU TERMINALNA JEDNOTKA

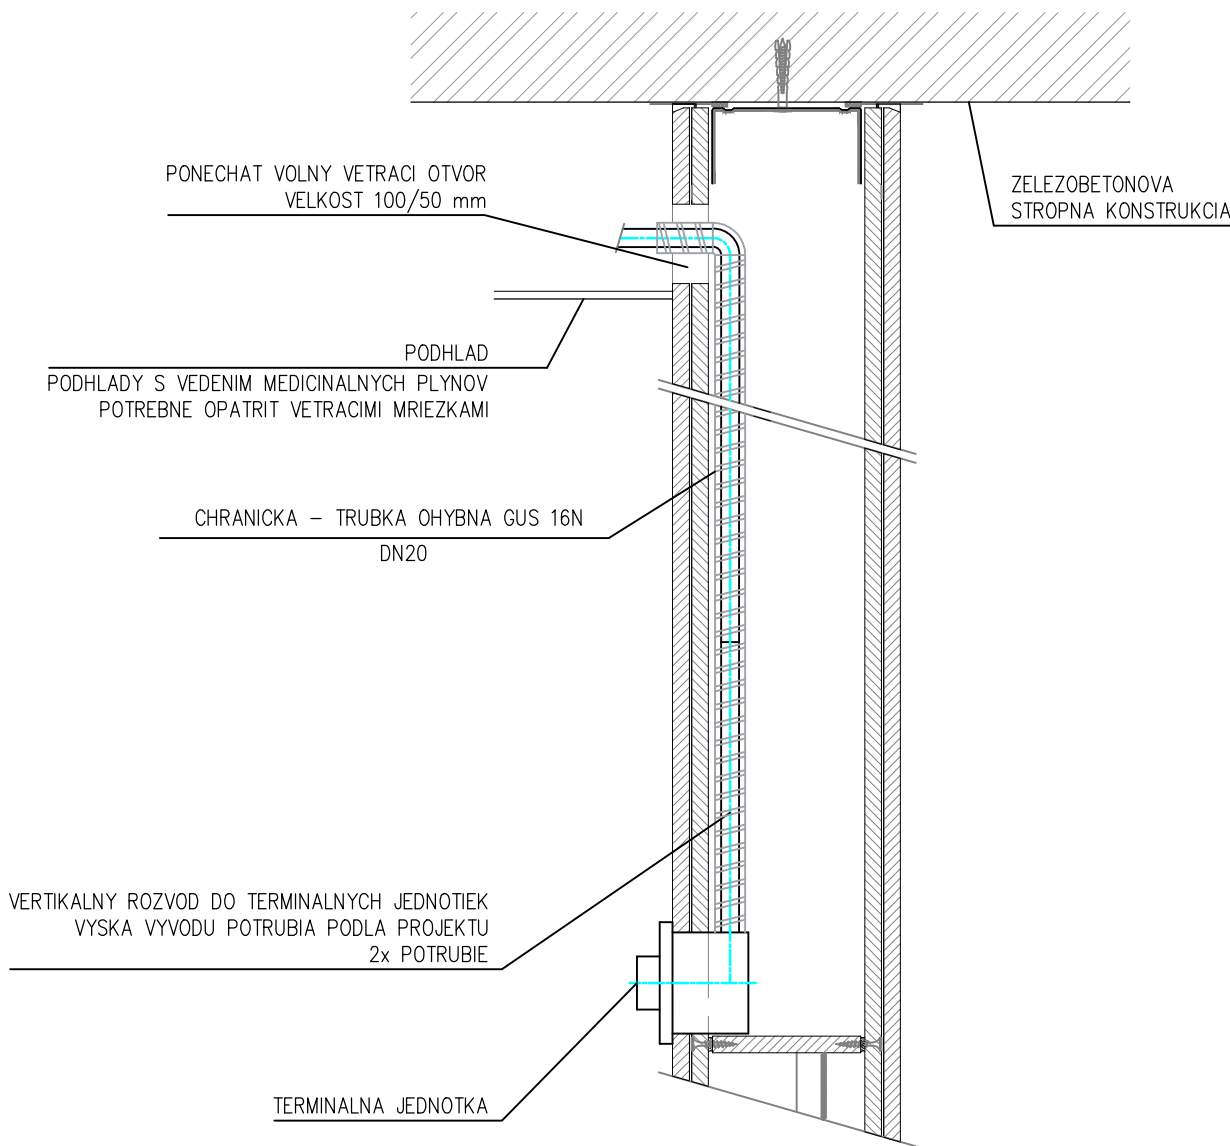

HORIZONTALNY REZ PRIECKOU VENTILOVA SKRINA VK4

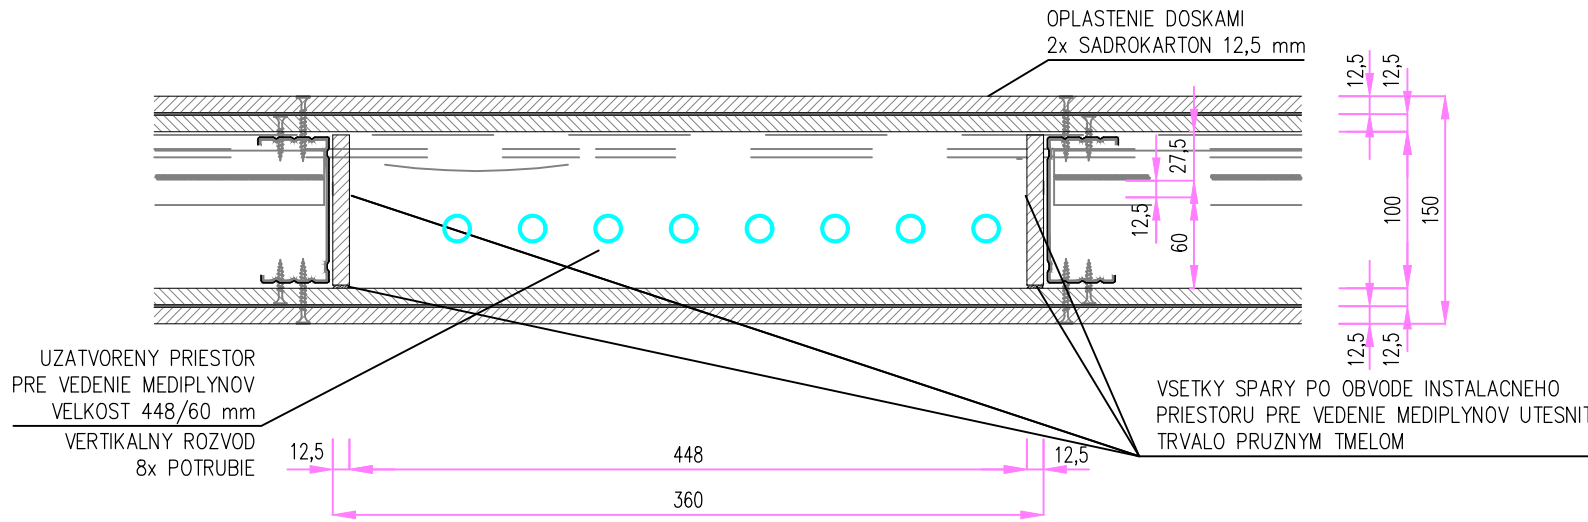

HORIZONTALNY REZ PRIECKOU VENTILOVA SKRINA VK3

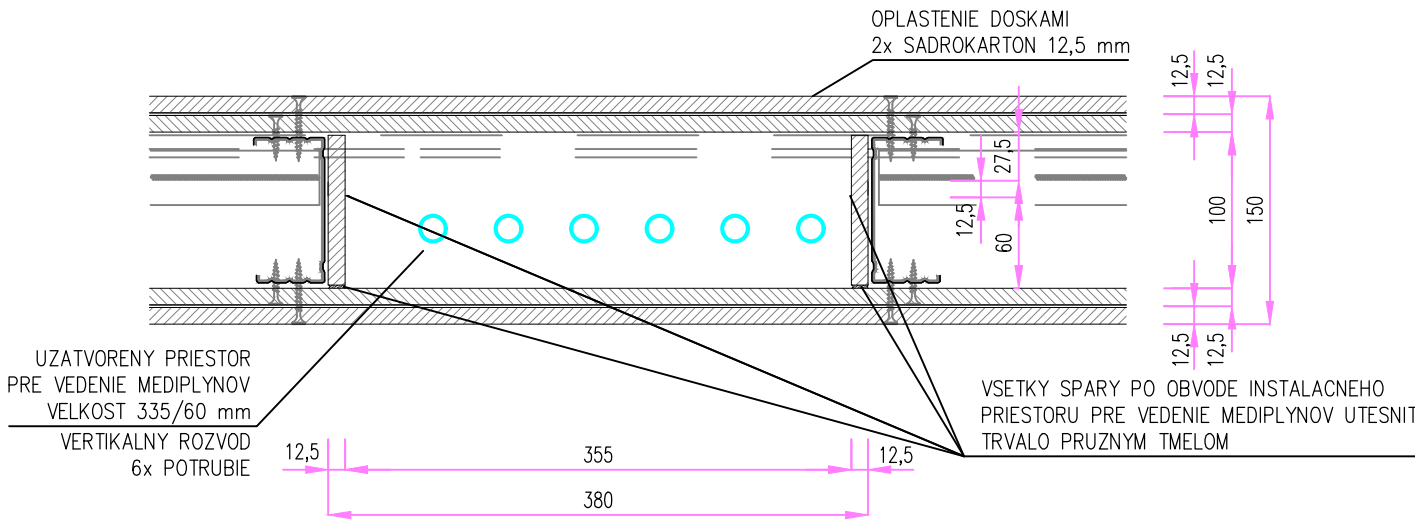

POZNAMKA

– ULOZENIE POTRUBIA PRISPOSOBIT SITUACII NA STAVBE

UPOZORNENIE:

VSETKY NAVRHOVANE MATERIALY JE MOZNE NAHRADIT ODOBNYMI MATERIALMI S PODOBNYMI STAVEBNOTECHNICKYMI A FYZIKALNYMI VLASTNOSTAMI INYCH CERTIFIKOVANYCH VYROBCOV !!! TENTO VYKRES JE NEHMOTNYM MAJETKOM FIRMY d.g.a. DESIGN GRAPHIC ARCHITECTURE s.r.o. OBSAH TOHTO VYKRESU JE PREDMETOM OBCHODNEHO TAJOMSTVA FIRMY. POZICAT, ZVEREJNIT, ROZMNOZIT, POUZIVAT NA UCELY INEJ STAVBY, UKAZAT Z NEHO ODPISY, VYPISY ALEBO KOPIE BEZ PISOMNEHO SUHLASU FIRMY JE PORUSENIE PLATNYCH PRAVI!!!

schéma/plan

orientacia/orientation

S

± 0,000 = 486,50 m.n.m. BPV

revízia/revision	datum/date		obsah/contents													
investor/client	Nemocnica s poliklinikou, Spišská Nová Ves	Jána Janského 1 052 01 Spišská Nová Ves	Miriama Letovanec Ing. Marek Klimko	<div><div></div><div>SVET ZDRAVIA</div></div>												
author/desinger	DutchHealthArchitects	Wilhelminakade 310 3072 AR Rotterdam The Netherlands www.dutchhealtharchitects.nl	<div><div></div><div>DHA DUTCH HEALTH ARCHITECTS</div></div>													
co-author/desinger	d.g.A. design graphic architecture s.r.o.	Sídlo: Jiráskova 38, Prešov Atelier: Popradská 80, Košice Tel: +421 55 644 4397 atelendga@mail.t-com.sk	Ing.mgr.arch. Radovan Gonos Ing. Martin Kušnírik Ing. Peter Cimbál Ing. Matúš Chromiak Ing. Lubomíra Šimková	<div><div>DESIGN GRAPHIC ARCHITECTURE</div></div>												
vypracoval/drawn by	GASOTHERM PLUS s.r.o.	Sídlo: Rampová 5 040 01, Košice Tel: +421 905 642 976 gasothermplus@gmail.com	Ing. Roland Rehő Ing. Dana Ižáková	<div><div>G</div><div>gasotherm PLUS s.r.o.</div></div>												
generalný projektant/ general designer	Ing.mgr.arch. Radovan Gonos			autorizácia/authorisation												
zodpovedný projektant/ responsibledesigner	Ing. Roland Rehő															
hlp/gpe	Ing.mgr.arch. Radovan Gonos															
projekt/project	DOSTAVBA A REKONŠTRUKCIA LOŽKOVEJ ČASTI NEMOCNICE S POLIKLINIKOU V SPIŠSKEJ NOVEJ VSI															
miesto/place	Spišská Nová Ves, Jána Janského 1, 052 01 Katastrálne územie: Spišská Nová Ves Parcela č.: 1094/1, 9094/81, 1094/98, 1094/99, 1095, 1096															
stavebný objekt/building	SO 02 HLAVNÝ OBJEKT - DOSTAVBA NsP PS 09 ROZVODY MEDICINÁLNYCH PLYNOV															
vykres/plan	NAVRH ULOZENIA, CHRANICKA															
mierka/scale	1 : 5		rozmery vykresu/plan dimension	420 x 297	vykres/plan	MP-12										
2	7	4	R	P	0	0	2	0	0	0	8	2	3	8	profesia/discipline	MP
akcia/action		stupeň/stage		st.objekt/building		revízia/revision		datum/date		paré		číslo zákazky				