



PODORYS

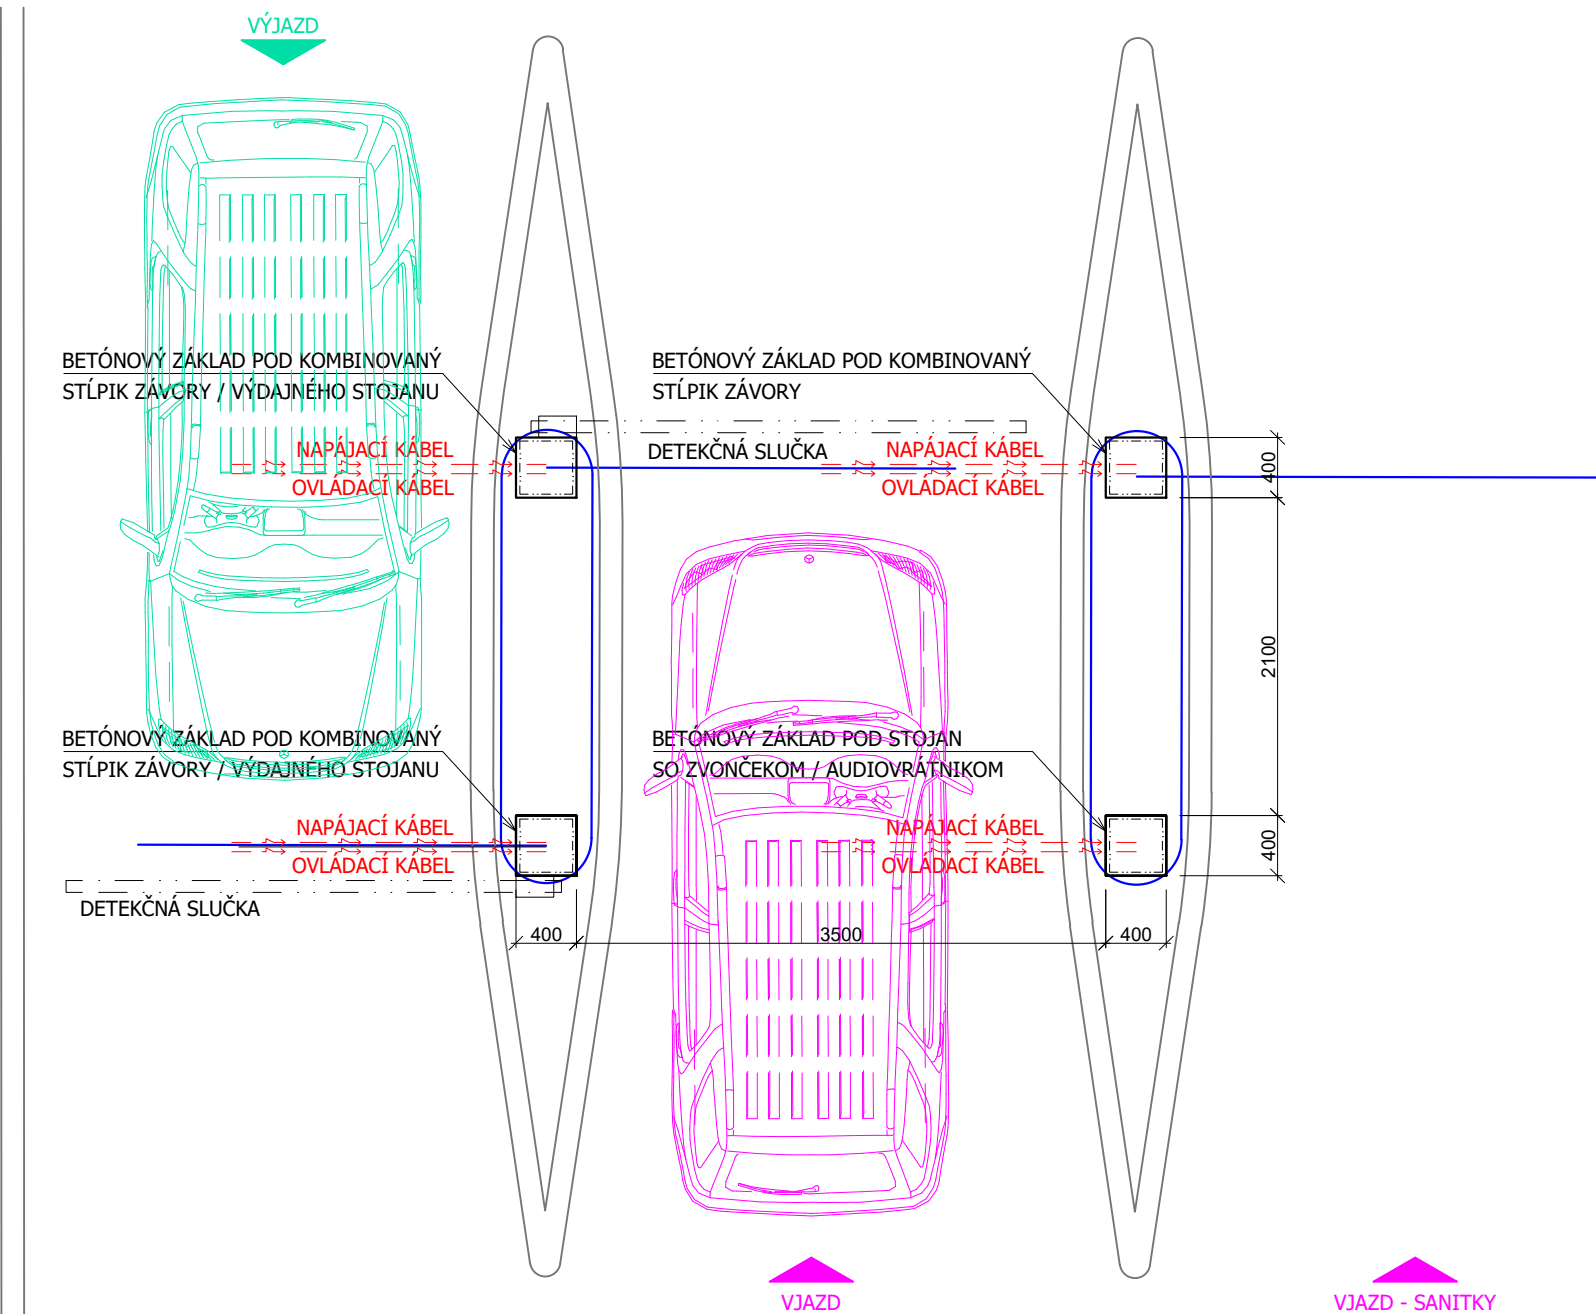

REZ

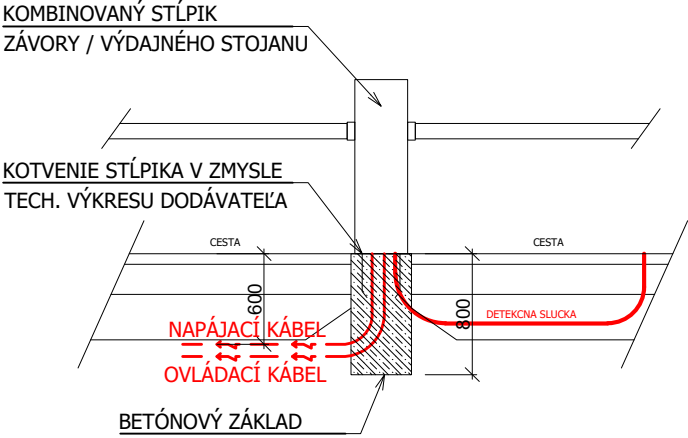

schéma/plan		orientacia/orientation	

± 0,000 = 486,50 m.n.m. BPV		
revízia/revision	datum/date	obsah/contents

investor/client	Nemocnica s poliklinikou, Spišská Nová Ves	Jána Janského 1 052 01 Spišská Nová Ves	Miriama Letovanec Ing. Jaroslav Šipoš Ing. Viktor Korba Ing. Paulína Ščasná Ing. Marek Klimko	
author/desinger	DutchHealthArchitects	Wilhelminalade 310 3072 AR Rotterdam The Netherlands www.dutchhealtharchitects.nl		
co-author/desinger	d.g.A. design graphic architecture s.r.o.	Sídlo: Jiráskova 38, Prešov Atelier: Popradská 80, Košice Tel: +421 55 644 4397 atelierdga@mail.t-com.sk	Ing.mgr.arch. Radovan Gonos Ing. Martin Kušnírik Ing. Peter Cimbal Ing. Matúš Chomjak Ing. Lubomíra Šimková	
vypracoval/drawn by	Montin s.r.o.	Žriedlová 28, Košice Tel: +421 55 550 16 12 montin@montin.sk www.montin.sk	Ing. Dana Wagnerová Ing. Jozef Király, PhD.	

generalný projektant/ general designer	Ing.mgr.arch. Radovan Gonos	autorizácia/authorisation
zodpovedný projektant/ responsible designer	Ing. Jozef Király, PhD.	
hip/gpe	Ing.mgr.arch. Radovan Gonos	
projekt/project	DOSTAVBA A REKONŠTRUKCIA LOŽKOVEJ ČASTI NEMOCNICE S POLIKLINIKOU V SPIŠSKEJ NOVEJ VSI	
miesto/place	Spišská Nová Ves, Jána Janského 1, 052 01 Katastrálne územie: Spišská Nová Ves Parcela č.: 1094/1, 1094/17, 1094/81, 1094/82, 1094/98, 1094/99, 1095, 1096, 9243/18	

vykres/plan	Stavebná pripravenosť - závery			
mierka/scale	1 : 50	rozmer vykresu/plan dimension	420x297	vykres/plan
				PS-05

2	7	4	R	P	0	0	2	0	0	0	8	2	3		profesia/discipline	PS
akcia/action			stupeň/stage		st.objekt/building		revízia/revision		datum/date		paré		číslo zákazky			