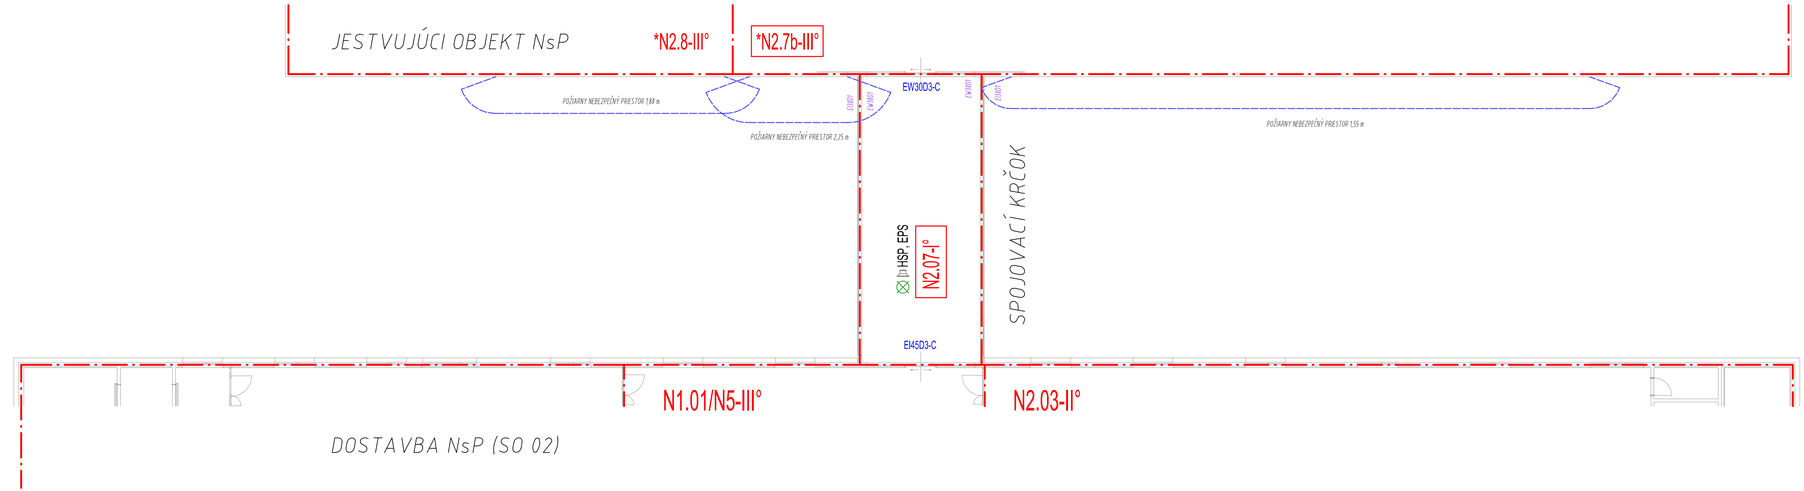

DÔLEŽITÉ UPOZORNENIE

OZNAČENIE JEDNOTLIVÝCH PODLAŽÍ STAVBY V RIEŠENÍ ASR A PBS NIE JE TOTOŽNÉ

PODLAŽIE V ARCHITEKTONICKO STAVEBNOM RIEŠENÍ	PODLAŽIE NA KÓTE	PODLAŽIE V RIEŠENÍ PBS
1.PP	±0,000	I.NP
I.NP	+3,300	II.NP
II.NP	+7,100	III.NP
III.NP	+10,900	IV.NP
STRECHA	+14,900	PODLAŽIE V ZMYSLE § 5 ODS. 2 PÍSM. b) VYHLÁŠKY Č. 94 NIE JE POŽIARNYM PODLAŽÍM

LEGENDA

- HRANICE POŽIARNEHO ÚSEKU
- HRANICE POŽIARNE NEBEZPEČNÉHO PRIESTORU POŽIARNEHO ÚSEKU
- N1.01 = III° — POŽIARNY ÚSEK - STUPEŇ PROTIPOŽIARNEJ BEZPEČNOSTI
- DK90-30 — POŽIARNY UZÁVER
- HADICOVÉ ZARIADENIE - HADICOVÝ NAVIJAK S TVAROVO STÁLOU HADICOU, DĹŽKY HADICE 30 m
- PRENOSNÝ HASIACI PRÍSTROJ PRÁŠKOVÝ S NÁPLŇOU 6 kg
- PRENOSNÝ HASIACI PRÍSTROJ VODNÝ S NÁPLŇOU 9 kg
- 5,0 kg CO2 — PRENOSNÝ HASIACI PRÍSTROJ CO2 S NÁPLŇOU 5 kg
- SMER ÚNIKU
- ÚNIKOVÁ CESTA
- NÚDZOVÉ OSVETLENIE
- POŽIARNA ODOLNOSŤ ZVISLEJ STAVEBNEJ KONŠTRUKCIE
- POŽIARNA ODOLNOSŤ VODOROVNEJ STAVEBNEJ KONŠTRUKCIE
- ZOTS — ZARIADENIA NA ODVOD TEPLA A SPLODÍN HORENIA V POŽIARNOM ÚSEKU
- EPS — ELEKTRICKÁ POŽIARNA SIGNALIZÁCIA V POŽIARNOM ÚSEKU
- HSP — HLASOVÁ SIGNALIZÁCIA POŽIARU V POŽIARNOM ÚSEKU
- PANIK — PANIKOVÝ VÝCHODOVÝ UZÁVER
- ÚNIKOVÝ VÝCHOD
- PRENOSNÝ HASIACI PRÍSTROJ - STANOVIŠTE
- HADICOVÉ ZARIADENIE

PODLAŽIE NA KÓTE +14,900 V ZMYSLE § 5 ODS. 2 PÍSM. b) VYHLÁŠKY Č. 94 NIE JE POŽIARNYM PODLAŽÍM, JEDNÁ SA O TECHNICKÉ PODLAŽIE - NENACHÁDZA SA V NOM TRVALÉ, RESP. DOČASNÉ PRACOVNÉ MIESTO

PROJEKTOVÁ DOKUMENTÁCIA JE VYPRACOVANÁ V ZMYSLE VYHLÁŠKY MV SR Č. 94/2004 Z.z. V ZNENÍ NESKORŠÍCH PREDPISOV V NÁVÄZNOSTI NA STN 92 0201-1 A2 a.

VÝKRESOVÁ ČASŤ RIEŠENIA PROTIPOŽIARNEJ BEZPEČNOSTI NENAHRÁDZA ARCHITEKTONICKO STAVEBNÉ RIEŠENIE PROJEKTOVEJ DOKUMENTÁCIE

UPOZORNENIE

TEXTY NAPÍSANÉ NA TOMTO VÝKRESE JE MOŽNÉ ČÍTAŤ IBA V PRÍPADE, AK TENTO VÝKRES BOL VYTLAČENÝ V MIERKE 1:100 NA FORMÁTE A3 ALEBO V MIERKE 1:50 NA FORMÁTE A2. V OPAČNOM PRÍPADE NEZODPOVEDÁME ZA ČITATEĽNOSŤ TEXTOV.

TENTO VÝKRES JE VLASTNÍCTVOM ATELIÉRU DESIGN GRAPHIC ARCHITECTURE, S.R.O. AKÉKOĽVEK ĎALŠIE ROZMNOŽOVANIE, PUBLIKOVANIE ALEBO ZMENU BEZ PÍSOMNÉHO SÚHLASU AUTORA SI VYHRADZUJE AUTORSKÁ PRÁVA.

investor/klient	Nemocnica s poliklinikou, Spišská Nová Ves	Ing. Jana Jacková, PhD. 053 78 Spišská Nová Ves, www.sk.khealth.com/spisska	Milan Lučanský, Ing. Stavo Stiavo
autor/projektant	DutchHealthArchitects	Tilburgstraat 317, 5572 VR Rotterdam, www.dutchhealtharchitects.com	
zodpovedný projektant	doc. Ing. arch. Radovan Gonos, PhD.	Ing. Matej Kuzmiš, Ing. Peter Zelený, Ing. Ján Kuzmiš, Ing. Jozef Ondrejka, Ing. Jozef Ondrejka	
vypracoval/kreslil	Ing. Július JURÁSZ	Ing. Július JURÁSZ	
generálny projektant	Ing.mgr.arch. Radovan Gonos		
odborný garant projektu	Ing. Július JURÁSZ		
hlavný inžinier projektu	Ing.mgr.arch. Radovan Gonos		
projekt/úprava	DOSTAVBA A REKONŠTRUKCIA LOŽKOVEJ ČASTI NEMOCNICE S POLIKLINIKOU V SPIŠSKEJ NOVEJ VSI		
miesto/stavba	Spišská Nová Ves, Jána Jamnického 1,052 01 Katastrálne územie: Spišská Nová Ves Parcela č.: 10941, 9094/81, 10949/6, 10949/6, 1095, 1096		
stupeň výkon./dokum.	SO 02 HLAVNÝ OBJEKT - DOSTAVBA NsP		
výkres/plán	PODORYS II.NP - SPOJOVACÍ KRČOK (PODORYS 1.NP V ZMYSLE ASR)		
mierka/scale	1 : 100	rozmer výkresu/plán (formát/size) 1260 x 297	výkresu/plan PBS-09

2 7 4 R P 0 0 2 0 0 0 9 2 3 — zmluva/kontrakt PBS

archív/file | revízny stupeň | dodatok/dodatky | realizácia/issue | dátum/date | part | číslo výkresu/sheet

ATELIÉR DESIGN GRAPHIC ARCHITECTURE s.r.o., Hradová 39, 949 01 Nitra, Jelačičova 7, SK 111 Kráľová, zastúpená v ČR SR Prievoz, vložka 10c, zápis 17132/P, tel.+421 37 6544 007, mail: atelier.dga@atelier.sk, ICO: 36 714 241, DIČ: 2022 294 272