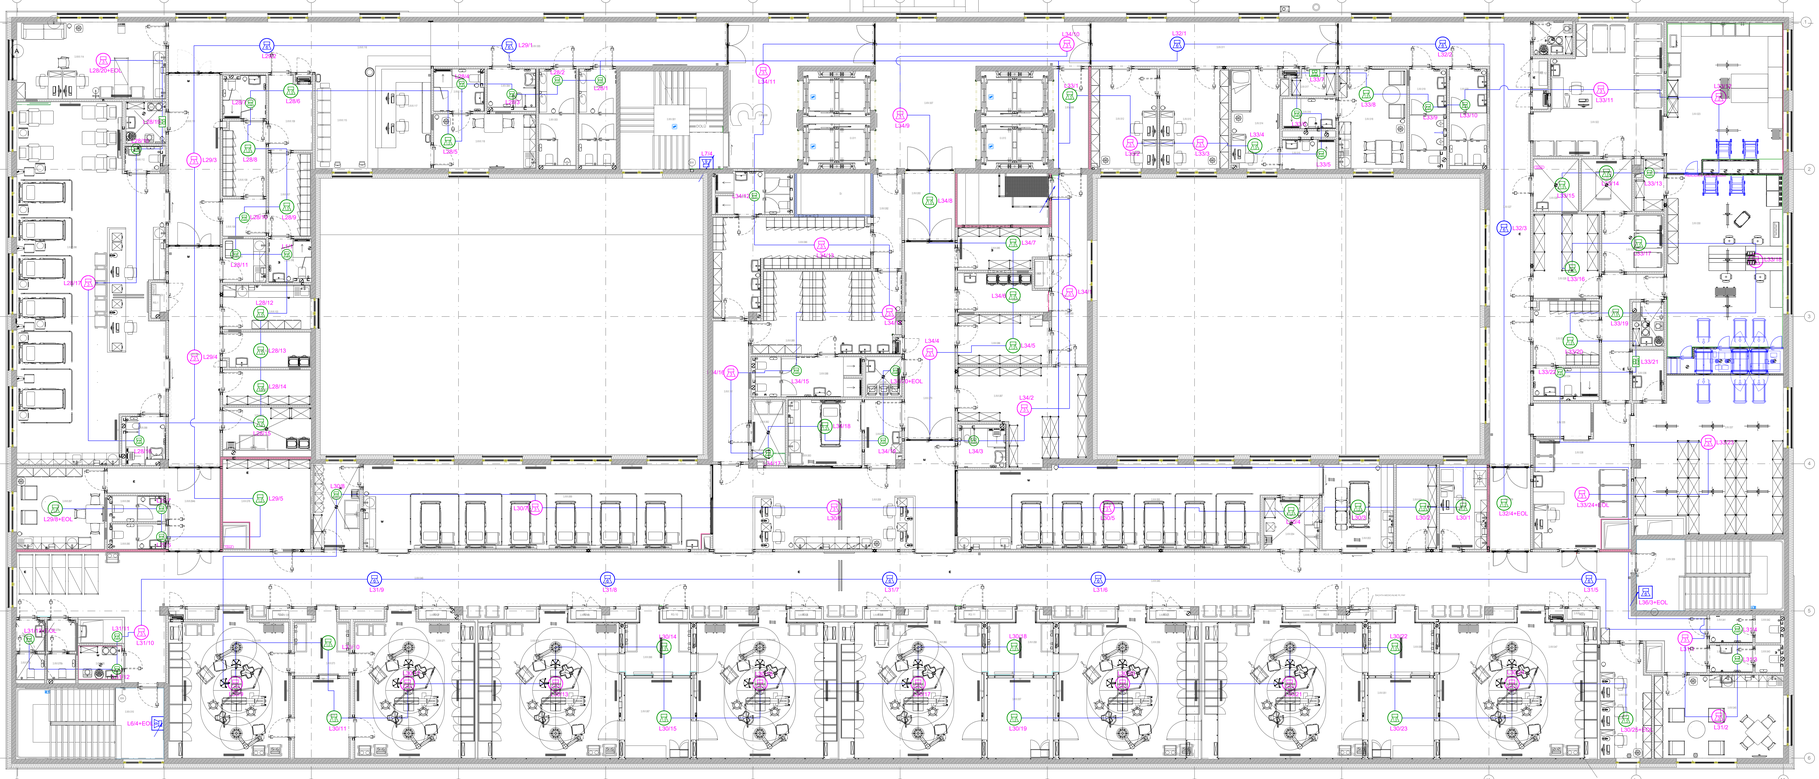

LEGENDA MIESTNOSTÍ 2.NP					
ČÍSLO	NÁZOV MIESTNOSTI	PLOCHA (m2)	Navrhnuté úpravy podlahy	Sadrokartónové podhľady	Povrchová úprava stien
2.4.001	Schodisko	24.19 m²	P11	A1, B1	SO, M1, M1.3
2.4.002	Chodba	37.83 m²	P11	A1	D1, M1.3
2.4.003	Spojovací krk	70.47 m²	P26		
2.4.004	Zasadacia miestnosť s kuchyn	70.47 m²	P11	A1.CI1	D1, M1
2.4.005	Predsieň	17.59 m²	P11	A1	D1, M1.3
2.4.006	Čakáreň	34.18 m²	P11	A1.CI1	D1, M1
2.4.007	Sanita-ležiaca chodba	24.19 m²	P11	A1.CI1	D1, M1
2.4.008	Hygiena	2.63 m²	P26	CB	D1
2.4.009	Schodisko	20.58 m²	P30	A6, B1	SO
2.4.010	Chodba	69.54 m²	P11	A1.CI1	D1, M1
2.4.011	Chodba	7.79 m²	P11	A1.CI1	D1, M1
2.4.012	Hygiena	4.63 m²	P26	CB	D1
2.4.013	WC ženy	9.66 m²	P26	CB	D1
2.4.014	Kancelária	14.32 m²	P11	A1	D1, M1
2.4.015	Kancelária	14.32 m²	P11	A1	D1, M1
2.4.016	Lekárska izba	40.55 m²	P11	A1	D1, M1
2.4.017	Čakáreň	14.32 m²	P11	A1	D1, M1
2.4.018	Hygiena	3.29 m²	P26	CB	D1
2.4.019	Chodba-miestnosť	8.66 m²	P26	CB	D1
2.4.020	Hygiena	3.29 m²	P26	CB	D1
2.4.021	Kancelária-miestnosť	14.32 m²	P11	A1	D1, M1
2.4.022	ARO	62.55 m²	P33	A2.CI2	D1
2.4.023	Sterovzdor-sestier	23.10 m²	P11	A1.CI1	D1, M1
2.4.024	Skušobňa-lacný lekár	13.28 m²	P11	A1	D1, M1
2.4.025	Čakáreň	14.32 m²	P11	A1	D1, M1
2.4.026	ARO izolačka	16.66 m²	P33	A2.CI2,C4	D1
2.4.027	Pitňa	6.37 m²	P1.P11	A1.CI2	D1
2.4.028	Čakáreň-sesterné stanovisko	14.32 m²	P11	A1.CI1	D1, M1
2.4.029	Prípravňa-ARO	13.28 m²	P11	A1	D1, M1
2.4.030	Čakáreň-miestnosť	8.66 m²	P26	CB	D1
2.4.031	ARO	31.22 m²	P33	A2.CI2	D1
2.4.032	Sterovzdor-sestier	9.94 m²	P11	A1.CI1	D1, M1
2.4.033	Sterovzdor-sestier	9.94 m²	P11	A1.CI1	D1, M1
2.4.034	Kuchyňka-stôl-ženy	5.11 m²	P11	A1.CI1	D1, M1
2.4.035	Prípravňa-ARO	4.69 m²	P11	A1	D1, M1
2.4.036	Hygiena	3.29 m²	P26	CB	D1
2.4.037	Denná miestnosť-ARO	22.45 m²	P11	A1	D1, M1
2.4.038	Prezuvkovňa	13.10 m²	P11	A1	D1, M1
2.4.039	Zdravotná miestnosť	4.19 m²	P33	A2.CI2	D1
2.4.040	Zdravotnícka miestnosť	4.19 m²	P33	A2.CI2	D1
2.4.041	Kúpeľ-ARO	11.23 m²	P33	A2.CI2	D1
2.4.042	Hygiena	4.63 m²	P26	CB	D1
2.4.043	Hygiena	4.63 m²	P26	CB	D1
2.4.044	Kancelária asistentov	14.32 m²	P11	A1	D1, M1
2.4.045	JIS izolačka	17.59 m²	P33	A2.CI2,C4	D1
2.4.047	Hygiena	4.19 m²	P26	CB	D1
2.4.048	Hygiena	4.14 m²	P26	CB	D1
2.4.049	Hygiena	4.14 m²	P26	CB	D1
2.4.050	JIS	33.39 m²	P33	A2.CI2	D1
2.4.051	Prípravňa-lekár	6.39 m²	P11	A1.CI2	D1, M1
2.4.052	Sterovzdor-sestier	11.64 m²	P11	A1.CI1	D1, M1
2.4.053	JIS izolačka	17.59 m²	P33	A2.CI2,C4	D1
2.4.054	JIS	33.39 m²	P33	A2.CI2	D1
2.4.055	Hygiena	4.69 m²	P26	CB	D1
2.4.056	Hygiena	4.69 m²	P26	CB	D1
2.4.057	Kuchyňa-stôl-ženy	5.11 m²	P11	A1.CI1	D1, M1
2.4.058	Pitňa	5.47 m²	P11	A1.CI2	D1
2.4.060	Hygiena	4.69 m²	P26	CB	D1
2.4.061	JIS izolačka	17.59 m²	P33	A2.CI2,C4	D1
2.4.062	Sanitárna miestnosť	5.66 m²	P26	CB	D1
2.4.063	Pitňa	5.47 m²	P11	A1.CI2	D1
2.4.064	Hygiena	4.69 m²	P26	CB	D1
2.4.065	Čakáreň-miestnosť	5.66 m²	P26	CB	D1
2.4.066	Sanita	4.19 m²	P26	CB	D1
2.4.070	Šatňa-ženy personál	21.19 m²	P26	A1.CI2	D1
2.4.071	Hygiena	4.69 m²	P26	CB	D1
2.4.072	Detail prístupu	14.77 m²	P11	A1.CI2	D1, M1
2.4.073	Chodba	19.41 m²	P11	A1.CI1	D1, M1
2.4.074	Chodba	19.41 m²	P11	A1.CI1	D1, M1
2.4.075	Chodba	39.59 m²	P11	A1.CI1	D1, M1
2.4.076	Šatňa-muži personál	19.58 m²	P26	A1.CI2	D1
2.4.077	Hygiena	1.80 m²	P26	CB	D1
2.4.078	Hygiena	1.80 m²	P26	CB	D1
2.4.079	Hygiena	1.80 m²	P26	CB	D1
2.4.080	Hygiena	1.80 m²	P26	CB	D1
2.4.081	Detail lekár	8.67 m²	P11	A1.CI2	D1
2.4.082	Sprchy-šatňa predaj	5.67 m²	P11	A1.CI2	D1, M1
2.4.083	WC muži	5.67 m²	P26	CB	D1
2.4.084	WC ženy	1.80 m²	P26	CB	D1
2.4.085	WC ženy	1.80 m²	P26	CB	D1
2.4.086	WC muži	1.80 m²	P26	CB	D1
2.4.087	Sprchy-šatňa predaj	5.67 m²	P11	A1.CI2	D1, M1
2.4.088	Predsieň	5.66 m²	P11	A1.CI1	D1, M1
2.4.089	Chodba	23.58 m²	P11	A1.CI1	D1, M1
2.4.090	Sita pacienti, 2 lôžka-nonstop-k	23.52 m²	P11	A1.CI2,C4	D1, M1
2.4.091	Hygiena	3.39 m²	P26	CB	D1
2.4.092	Hygiena	3.39 m²	P26	CB	D1
2.4.093	Sita pacienti, 2 lôžka-nonstop-k	23.52 m²	P11	A1.CI2,C4	D1, M1
2.4.094	Sita pacienti, 2 lôžka-nonstop-k	24.19 m²	P11	A1.CI2,C4	D1, M1
2.4.095	Hygiena	1.80 m²	P26	CB	D1
2.4.096	Detail špinavého prádla	5.64 m²	P11	A1.CI2	D1, M1
2.4.097	Hygiena	4.20 m²	P26	CB	D1
2.4.098	Hygiena	4.20 m²	P26	CB	D1
2.4.099	Sita pacienti, 2 lôžka-nonstop-k	23.58 m²	P11	A1.CI2,C4	D1, M1
2.4.100	Sita pacienti, 2 lôžka-nonstop-k	23.58 m²	P11	A1.CI2,C4	D1, M1, PN1, PN2
2.4.101	Čakáreň-miestnosť	8.66 m²	P26	CB	D1
2.4.102	Čajová kuchyňka	6.23 m²	P11	A1	D1, M1
2.4.103	Čakáreň-sesterné stanovisko	14.32 m²	P11	A1.CI1	D1, M1
2.4.104	Detail ŠZM	13.82 m²	P11	A1.CI2	D1, M1
2.4.105	JIS neonatológia	46.42 m²	P33	A2.CI2	D1
2.4.106	Sterovzdor-sestier	9.94 m²	P11	A1.CI1	D1, M1
2.4.107	Pitňa	6.18 m²	P11	A1.CI2	D1
2.4.108	JIS neonatológia izolačka	16.66 m²	P33	A2.CI2,C4	D1
2.4.111	Sterovzdor-sestier	13.82 m²	P11	A1.CI1	D1, M1
2.4.112	JIS neonatológia	46.42 m²	P33	A2.CI2	D1
2.4.113	Kuchyňka - Senová časť	5.11 m²	P11	A1.CI1	D1, M1
2.4.114	Pitňa	6.18 m²	P11	A1.CI2	D1
2.4.115	Detail sušiarňa-práčka	5.66 m²	P11	A1.CI2	D1, M1
2.4.116	Miestna kuchyňka - Senová časť	13.82 m²	P11	A1.CI2	D1, M1
2.4.117	Chirurgické inkubátory	13.82 m²	P11	A1.CI2	D1, M1
2.4.118	Prípravňa-lekár	13.28 m²	P11	A1	D1, M1
2.4.119	Chirurgické inkubátory izolačka	13.82 m²	P11	A1.CI2	D1, M1
2.4.120	Neonatológia inkubátory	13.82 m²	P11	A1.CI2	D1, M1
2.4.121	Pitňa	7.20 m²	P11	A1.CI2	D1, M1
2.4.122	Kancelária	14.32 m²	P11	A1	D1, M1
2.4.124	Hygiena	4.49 m²	P26	CB	D1
2.4.125	Hygiena	4.49 m²	P26	CB	D1
2.4.126	Sterovzdor-sestier	13.10 m²	P11	A1.CI1	D1, M1
2.4.127	Novorodenci	50.08 m²	P33	A2.CI2,C4	D1
2.4.128	Pitňa	6.18 m²	P11	A1.CI2	D1
2.4.129	Denná miestnosť-sestry	22.45 m²	P11	A1	D1, M1
2.4.130	WC-ženy personál	9.66 m²	P26	CB	D1
2.4.131	WC-muži personál	9.72 m²	P26	CB	D1
2.4.132	Lekárska izba	39.59 m²	P11	A1	D1, M1
2.4.133	Čakáreň	14.32 m²	P11	A1	D1, M1
2.4.134	Kancelária	14.32 m²	P11	A1	D1, M1
2.4.135	Detail špinavého prádla	5.64 m²	P11	A1.CI2	D1, M1
2.4.136	Detail čistého prádla	5.64 m²	P11	A1.CI2	D1, M1
2.4.137	Detail čistého prádla	5.64 m²	P11	A1.CI2	D1, M1
2.4.138	Kuchyňa	5.64 m²	P11	A1	D1, M1
2.4.139	Sita pacienti, 2 lôžka	23.52 m²	P11	A1.CI2,C4	D1, M1
2.4.140	Hygiena	4.19 m²	P26	CB	D1
2.4.141	Hygiena	4.19 m²	P26	CB	D1
2.4.142	Sita pacienti, 2 lôžka	23.52 m²	P11	A1.CI2,C4	D1, M1
2.4.143	Čajová kuchyňka - miestnosť-rodičia	16.48 m²	P11	A1	D1, M1
2.4.144	Sanita	4.19 m²	P26	A1.CI2	D1
2.4.145	Denná miestnosť-rodičia	22.45 m²	P11	A1	D1, M1
2.4.146	SU nonvalidi	1.80 m²	P11	A1	D1, M1
2.4.147	SU nonvalidi	2.39 m²	P11	A1	D1, M1
2.4.148	SU nonvalidi	1.80 m²	P11	A1	D1, M1
2.4.149	SU nonvalidi	1.80 m²	P11	A1	D1, M1
2.4.150	SU nonvalidi	2.39 m²	P11	A1	D1, M1
2.4.151	SU nonvalidi	2.46 m²	P11	A1	D1, M1
2.4.152	SU nonvalidi	2.74 m²	P11	A1	D1, M1

2370.19 m²

LEGENDA:

- Nástenný reproduktor EN54-24, plechový
- Nástenný reproduktor EN54-24, plechový
- Zapustený reproduktor EN54-24, s poľahlivým krytom, Ø 180mm
- Zapustený reproduktor EN54-24, s poľahlivým krytom, Ø 180mm
- Zapustený reproduktor EN54-24, s poľahlivým krytom, Ø 180mm
- Zapustený reproduktor EN54-24, s poľahlivým krytom, Ø 104mm,
- Nástenný reproduktor plochý do 45mm hrúbky, EN54-24
- HSP — Ústredňa HSP zostavená v Racku 42U, H 800mm Záložný zdroj s akumulátormi min 2x105Ah
- Digitálna stanica hlásateľa s rozširujúcim modulom (min 30 tlačidiel) Napojenie z ústredne HSP káblovým káblom Cat SE, FTP, LSOH, Eca - s1, d1, a1
- Káblové vedenie NHXH-O 2x1.5, PS60, $B_{ca-s1,d1,a1}$
- Dátový kábel Cat SE, FTP, LSOH, $B_{ca-s1,d1,a1}$ pre napojenie Digitálnej stanice hlásateľa. Ukončenie na pracovnom zvitle v dátovej zásuvke 1xRJ45, červená

POZNÁMKA:

- ROZVOD BUDE VEDENÉ PROHIBIČNE EIS PO POMERU

ROZVODNÝ SYSTÉM:
2/PE AC 100V, 50Hz, IT
OCHRANNÉ OPATRENIA:
SAMOČINNÝM ODPOJENÍM NAPÁJANIA
podľa STN 33 2000-4-41, čl. 411

VONKAJŠIE VPLYVY:
PODĽA PROTOKOLU O URČENÍ
VONKAJŠÍCH VPLYVOV

UPOZORNENIE
VŠETKY NAVRHNUTÉ MATERIÁLY, ZARIADENIE MAJÚ BYŤ OBDOBNÉHO MATERIÁLNEHO A FUNKČNÉHO ŠTANDARDU/ROVNAKÉHO ALEBO LEPŠIEHO/ALEBO INÉHO ODSÚHLASENÉHO S PROJEKTANTOM

stavebník/klient		stavebník/klient	