






**UPOZORNENIE:**

VSETKY NAVRHOVANÉ MATERIÁL Y JE MOŽNE NAHRADIT OBDOBNÝMI MATERIÁL MI S PODOBNÝMI STAVEBNOTECHNICKÝMI A FYZIKÁLNYMI VLASTNOSTAMI INÝCH CERTIFIKOVANÝCH VÝROBCOV !!!

schéma/plan

orientacia/orientation

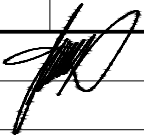revízia/revision	datum/date		obsah/contents												
investor/client	Jána Janského 1 052 01 Spišská Nová Ves		Miriama Ing. Ján Jánovský Ing. Jozef Király Ing. Pavol Mlynár Ing. Peter Štefánek Klimko												
author/desinger	DutchHealthArchitects	Wilhelminakade 310 3072 AR Rotterdam The Netherlands www.dutchhealtharchitects.nl													
co-author/desinger	d.g.A. design graphic architecture s.r.o.	Sídlo: Jiráskova 38, Prešov Atelier: Popradská 80, Košice Tel: +421 55 644 4397 atelierdga@mail.t-com.sk	Ing. mgr. arch. Radovan Gonos Ing. Martin Kosťár Ing. Peter Štefánek Ing. Jozef Király Ing. Pavol Mlynár												
vypracoval/drawn by	Montin s.r.o.	Žriedlová 28, Košice Tel: +421 55 550 16 12 montin@montin.sk www.montin.sk	Ing. Peter Štefánek Ing. Jozef Király, PhD. Ing. Pavol Mlynár												
generalný projektant/ general desinger	Ing. mgr. arch. Radovan Gonos			 autorizácia/authorisation											
zodpovedný projektant/ responsible designer	Ing. Jozef Király, PhD.														
hip/gpe	Ing. mgr. arch. Radovan Gonos														
projekt/project	DOSTAVBA A REKONŠTRUKCIA LOŽKOVEJ ČASTI NEMOCNICE S POLIKLINIKOU V SPIŠSKEJ NOVEJ VSI														
miesto/place	Spišská Nová Ves, Jána Janského 1, 052 01 Katastrálne územie: Spišská Nová Ves Parcela č.: 1094/1, 1094/17, 1094/81, 1094/82, 1094/98, 1094/99, 1095, 1096, 9243/18														
stavebný objekt/building	SO 02 HLAVNÝ OBJEKT - DOSTAVBA NsP														
vykres/plan	Rozvádzač RMDT0														
mierka/scale		rozmer vykresu/plan dimension	A4x4	vykres/plan											
				MaR07											
2	7	4	R	P	0	0	2	0	0	0	8	2	3	profesia/discipline	MaR
akcia/action		stupeň/stage		st. objekt/building		revízia/revision		datum/date		paré		číslo zákazky			

# ROZVÁDZAČ RMDT0

## POZNÁMKA:

Inštalačný rozvádzač  
Prívod a vývody: vrchom

V rozvádzači sú navrhnuté referenčné prvky, ktoré je možné nahradiť ich technickým ekvivalentom.

## ROZVODNÝ SYSTÉM:

3NPE~50Hz, 400V,230V/TN-S

## OCHRANNÉ OPATRENIA:

SAMOČINNÝM ODPOJENÍM NAPÁJANIA  
DVOJITOU ALEBO ZOSILNENOU IZOLÁCIOU  
PRÚDOVÝM CHRÁNIČOM RCD 30mA

SPRACOVATEL:



AUTOR:



OBJEKT:

Meranie a reglácia (MaR)

DÁTUM: 05/2022

MIERKA: -


LIST: 1

Č.ZÁK.:

Č.VÝKRESU:

MaR - Jednopolová schéma

04

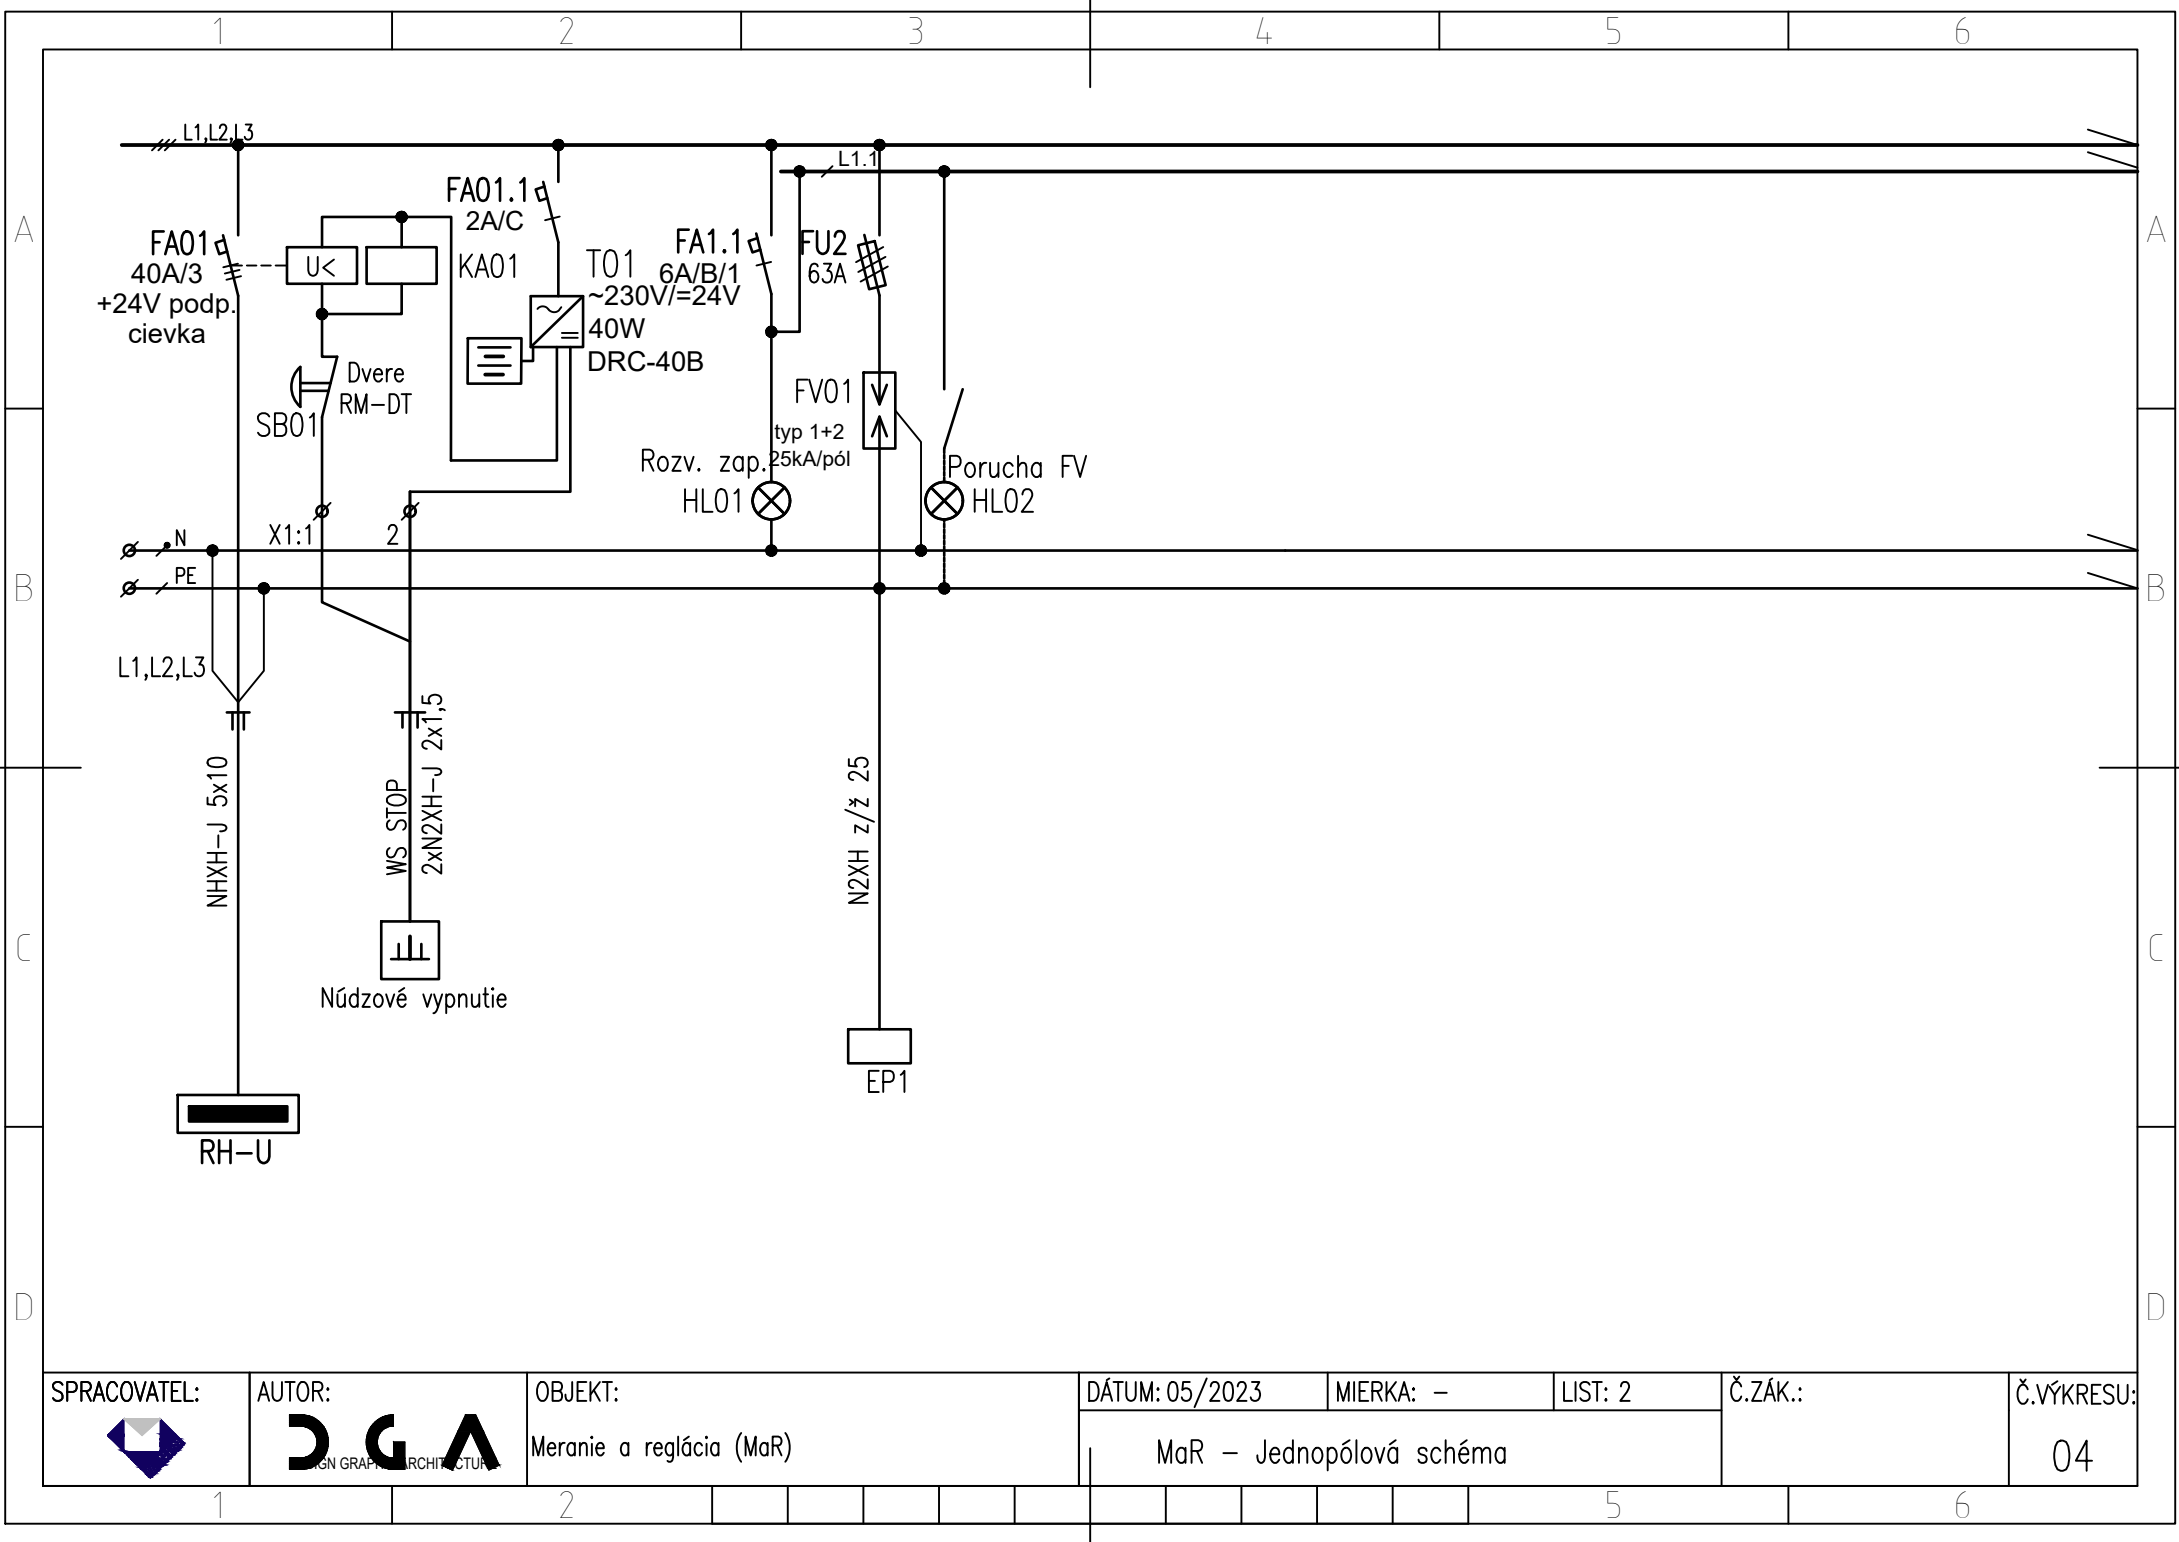

SPRACOVATEL:

AUTOR:

OBJEKT:

DÁTUM: 05/2023

MIERKA: -

LIST: 2

Č.ZÁK.:


Č.VÝKRESU:





Meranie a reglácia (MaR)


MaR - Jednopolová schéma

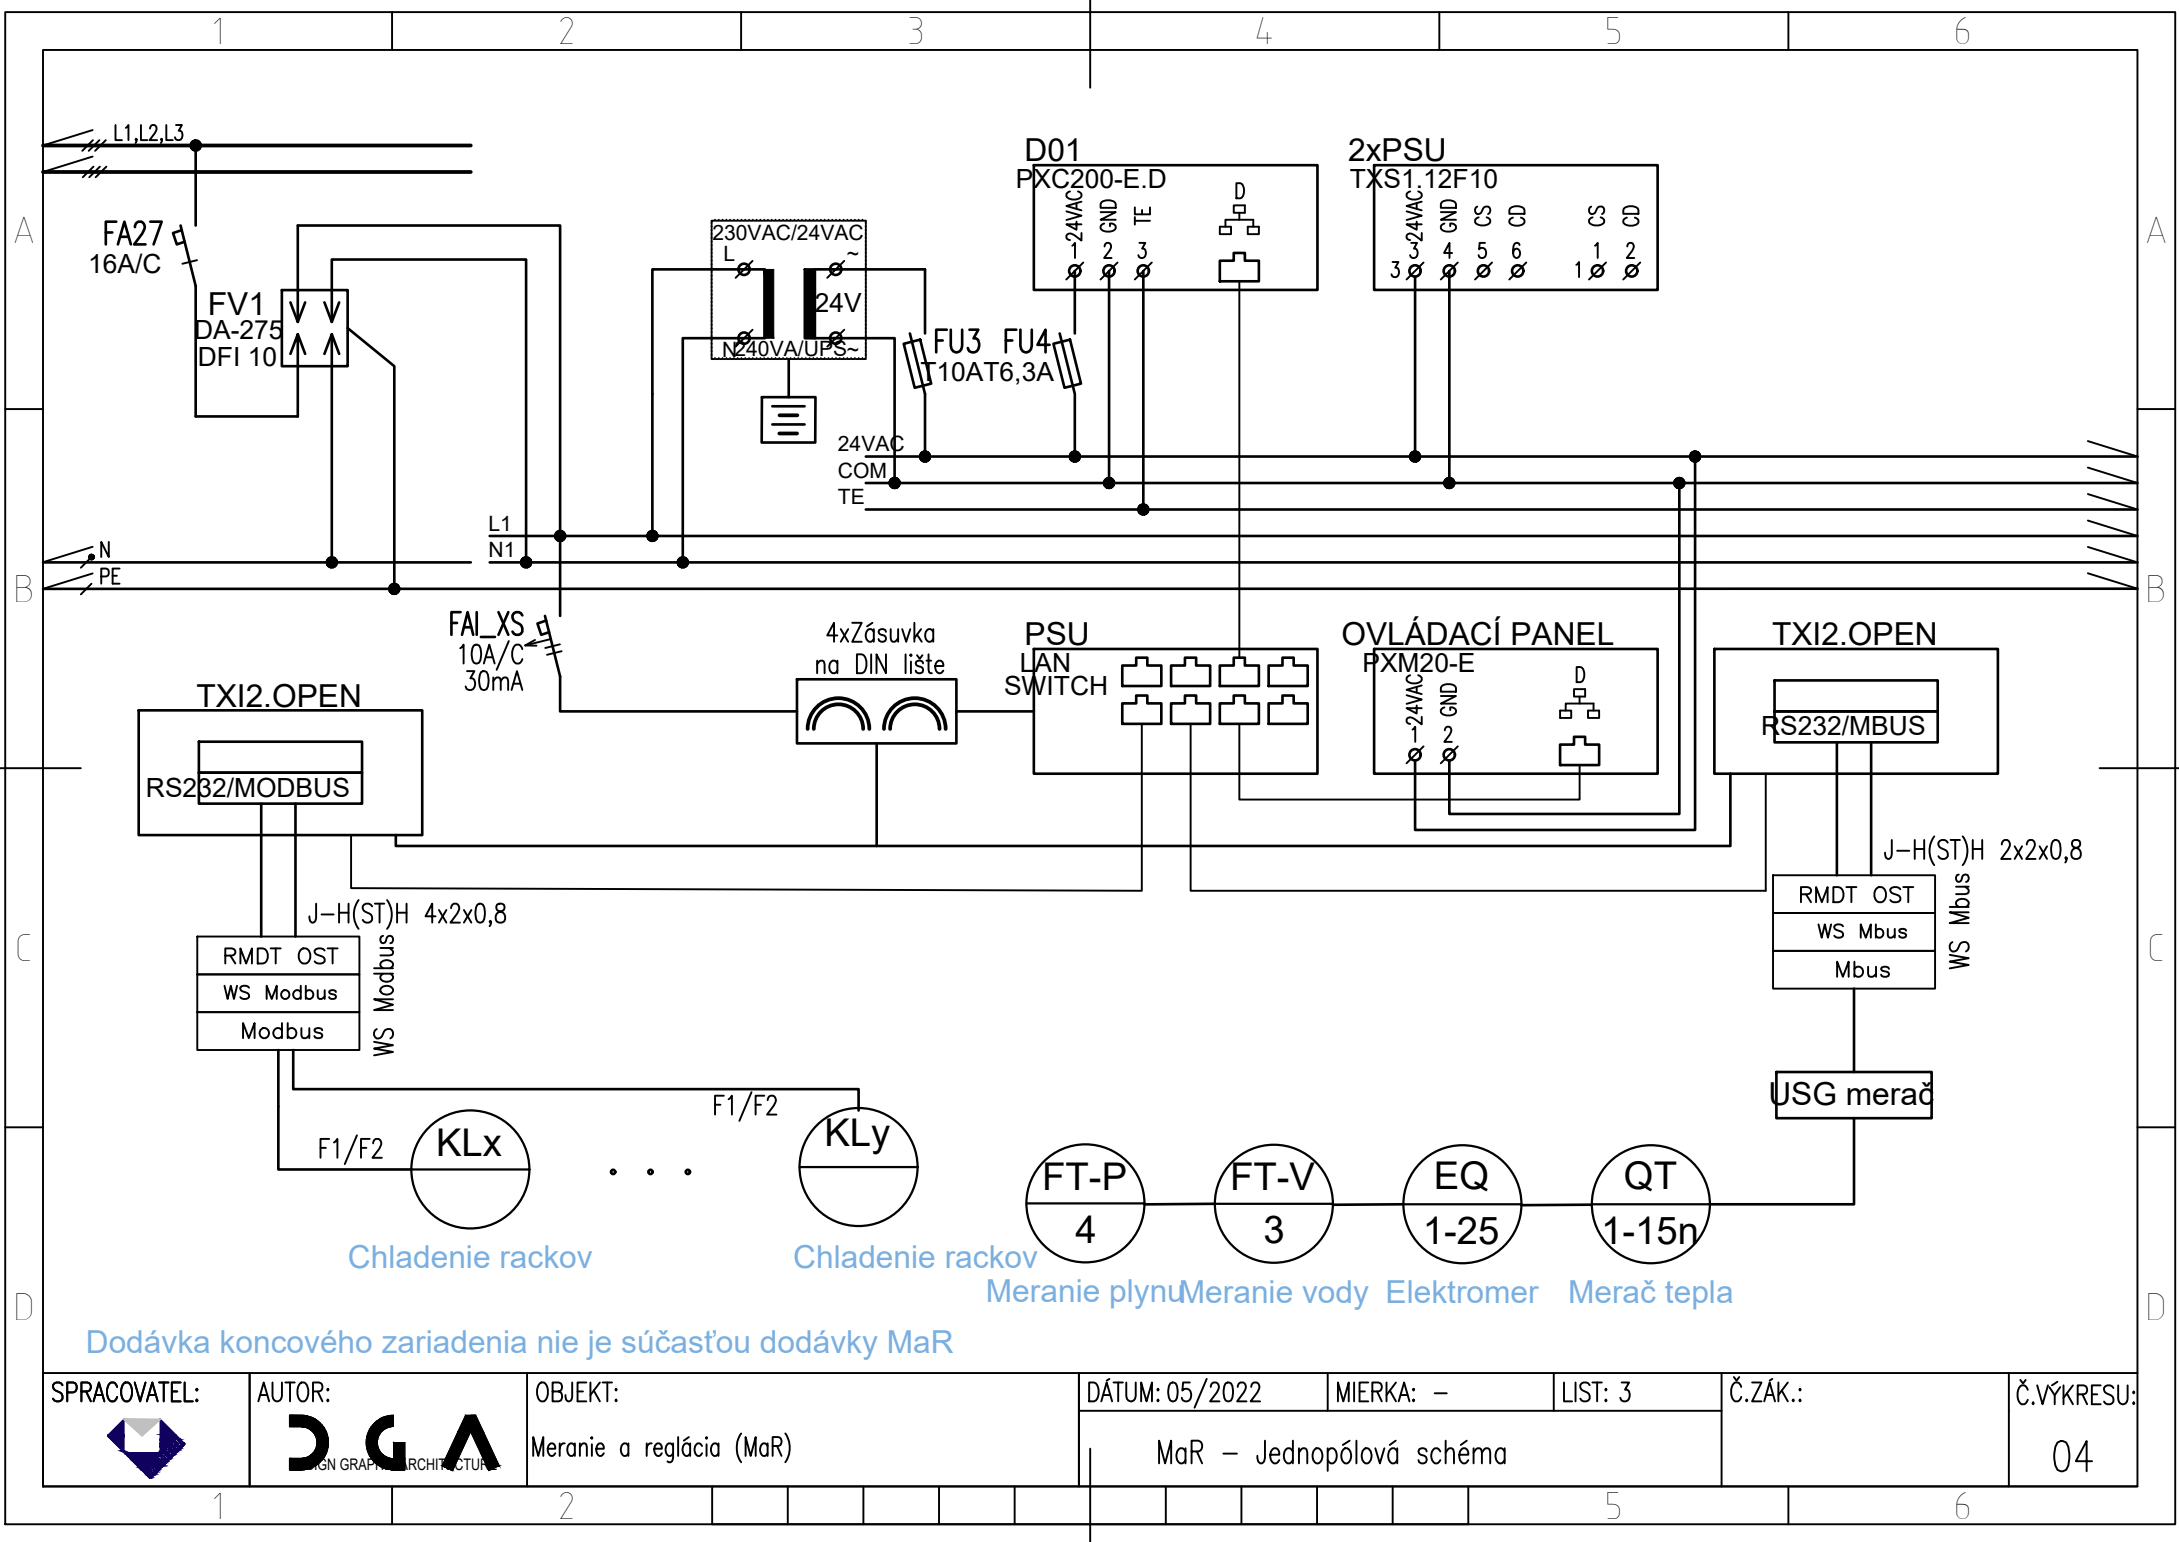
04



Dodávka koncového zariadenia nie je súčasťou dodávky MaR

SPRACOVATEL:	AUTOR:	OBJEKT:	DÁTUM: 05/2022	MIERKA: -	LIST: 3	Č.ZÁK.:	Č.VÝKRESU:
		Meranie a reglácia (MaR)	MaR - Jednopolová schéma				04

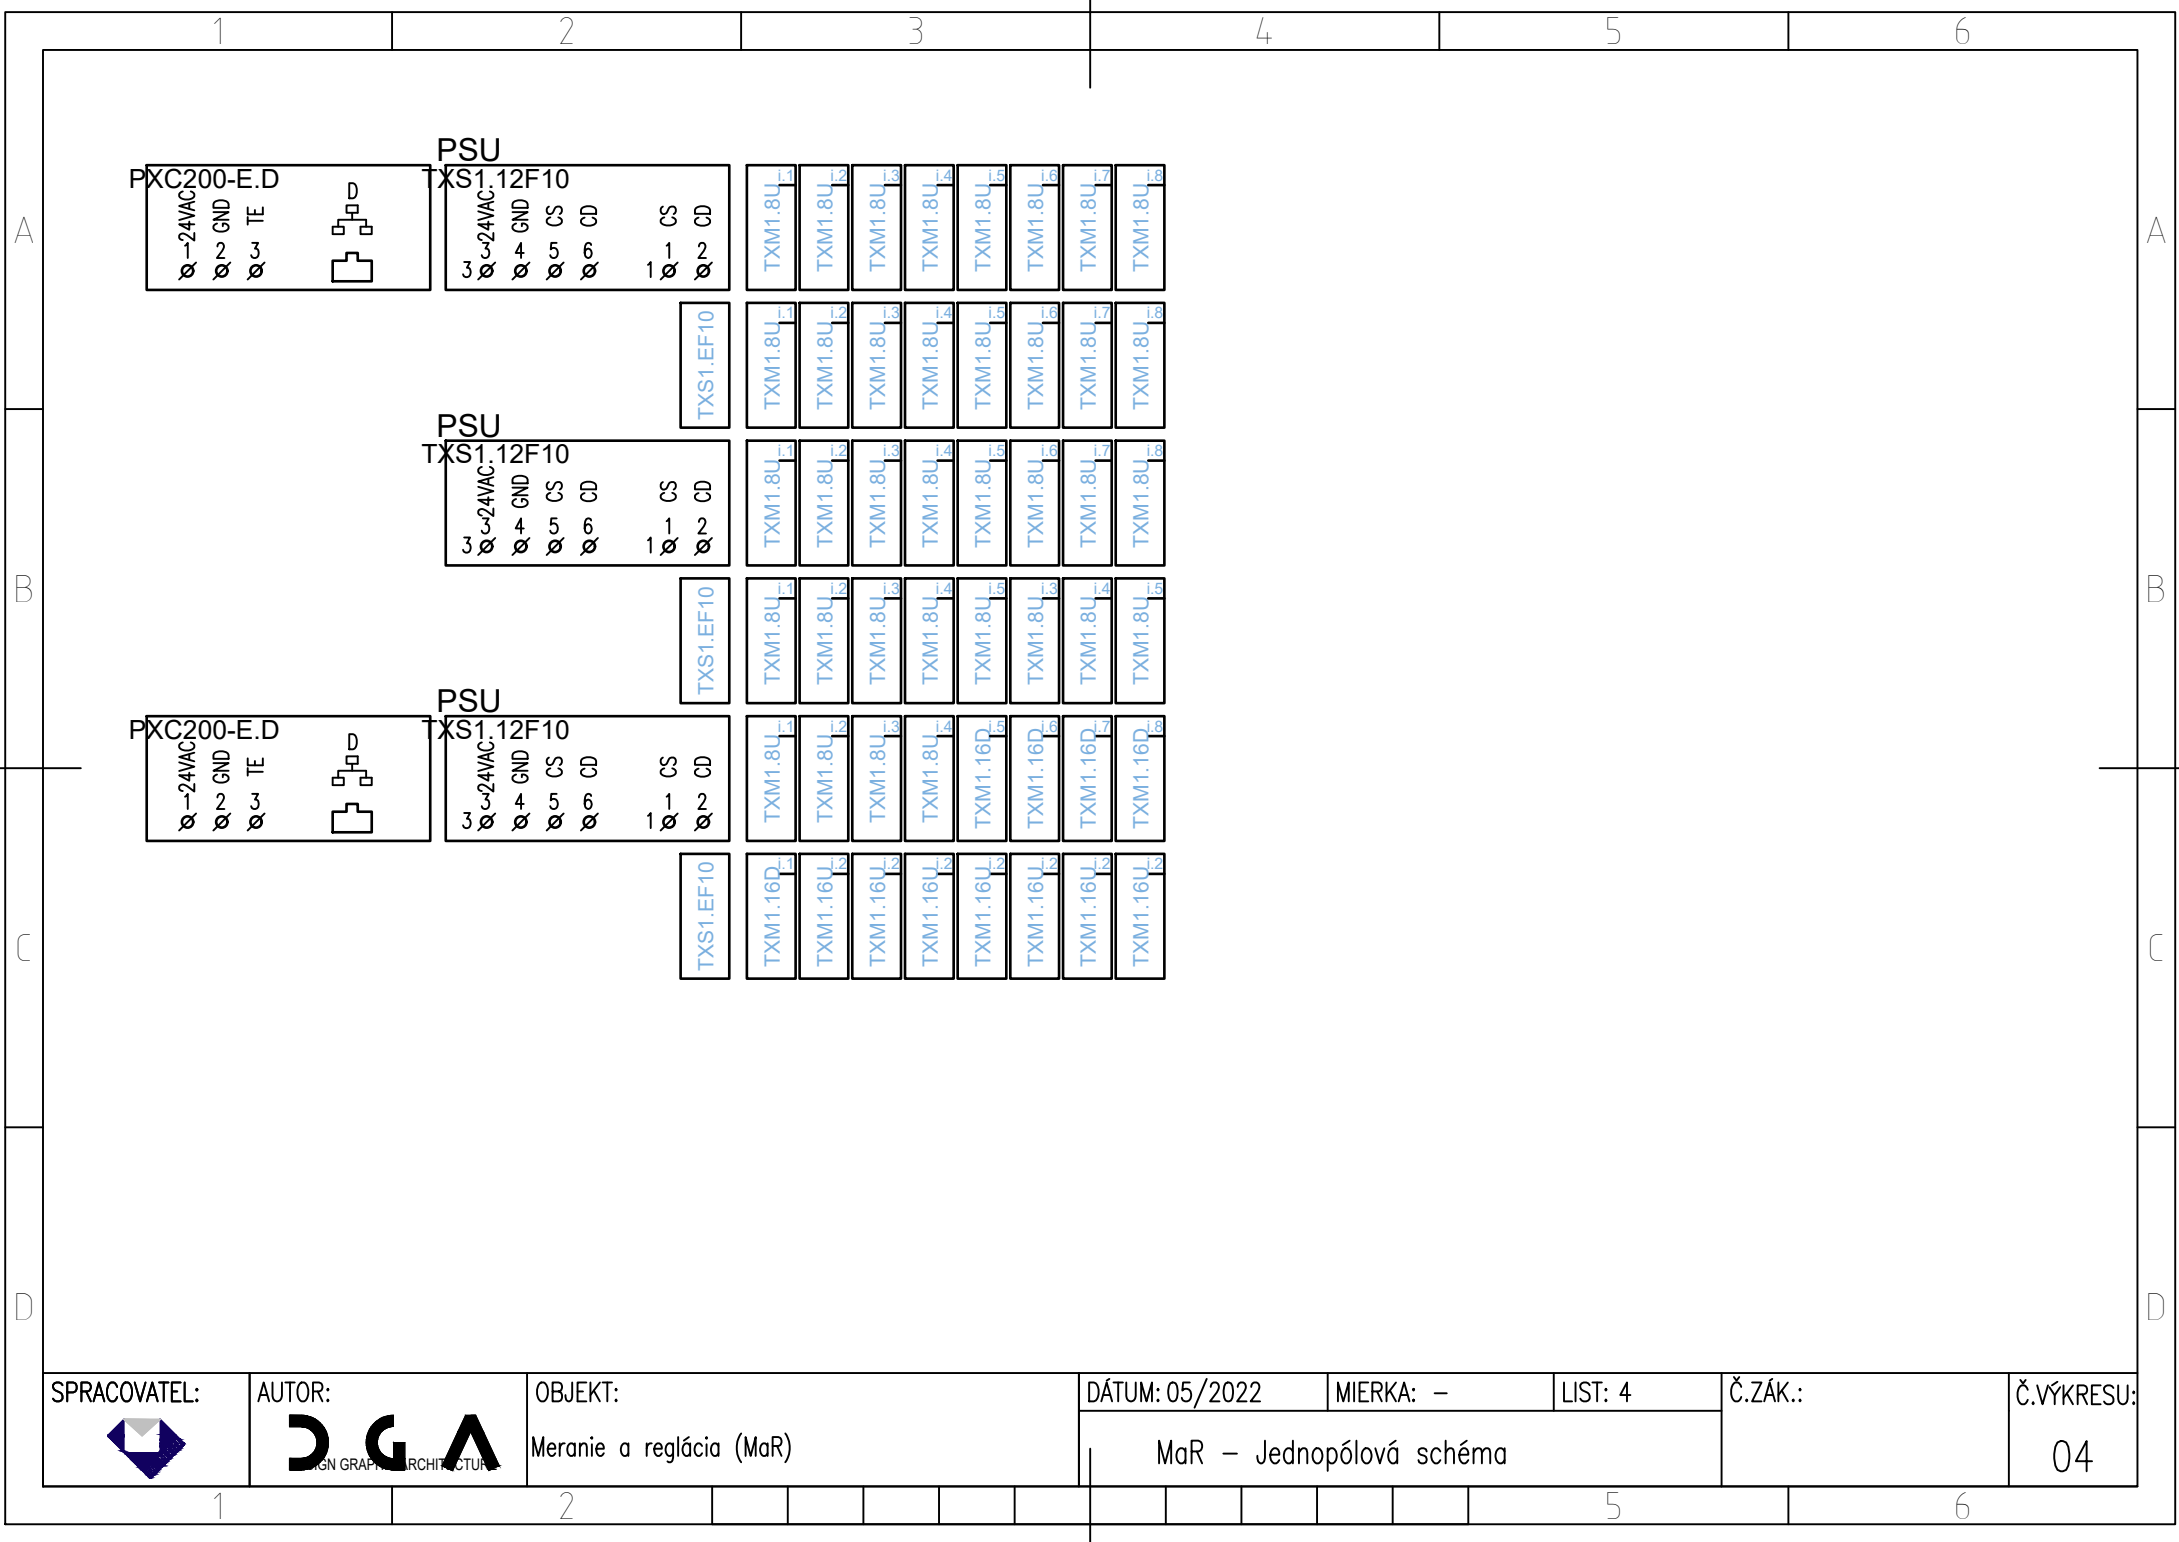

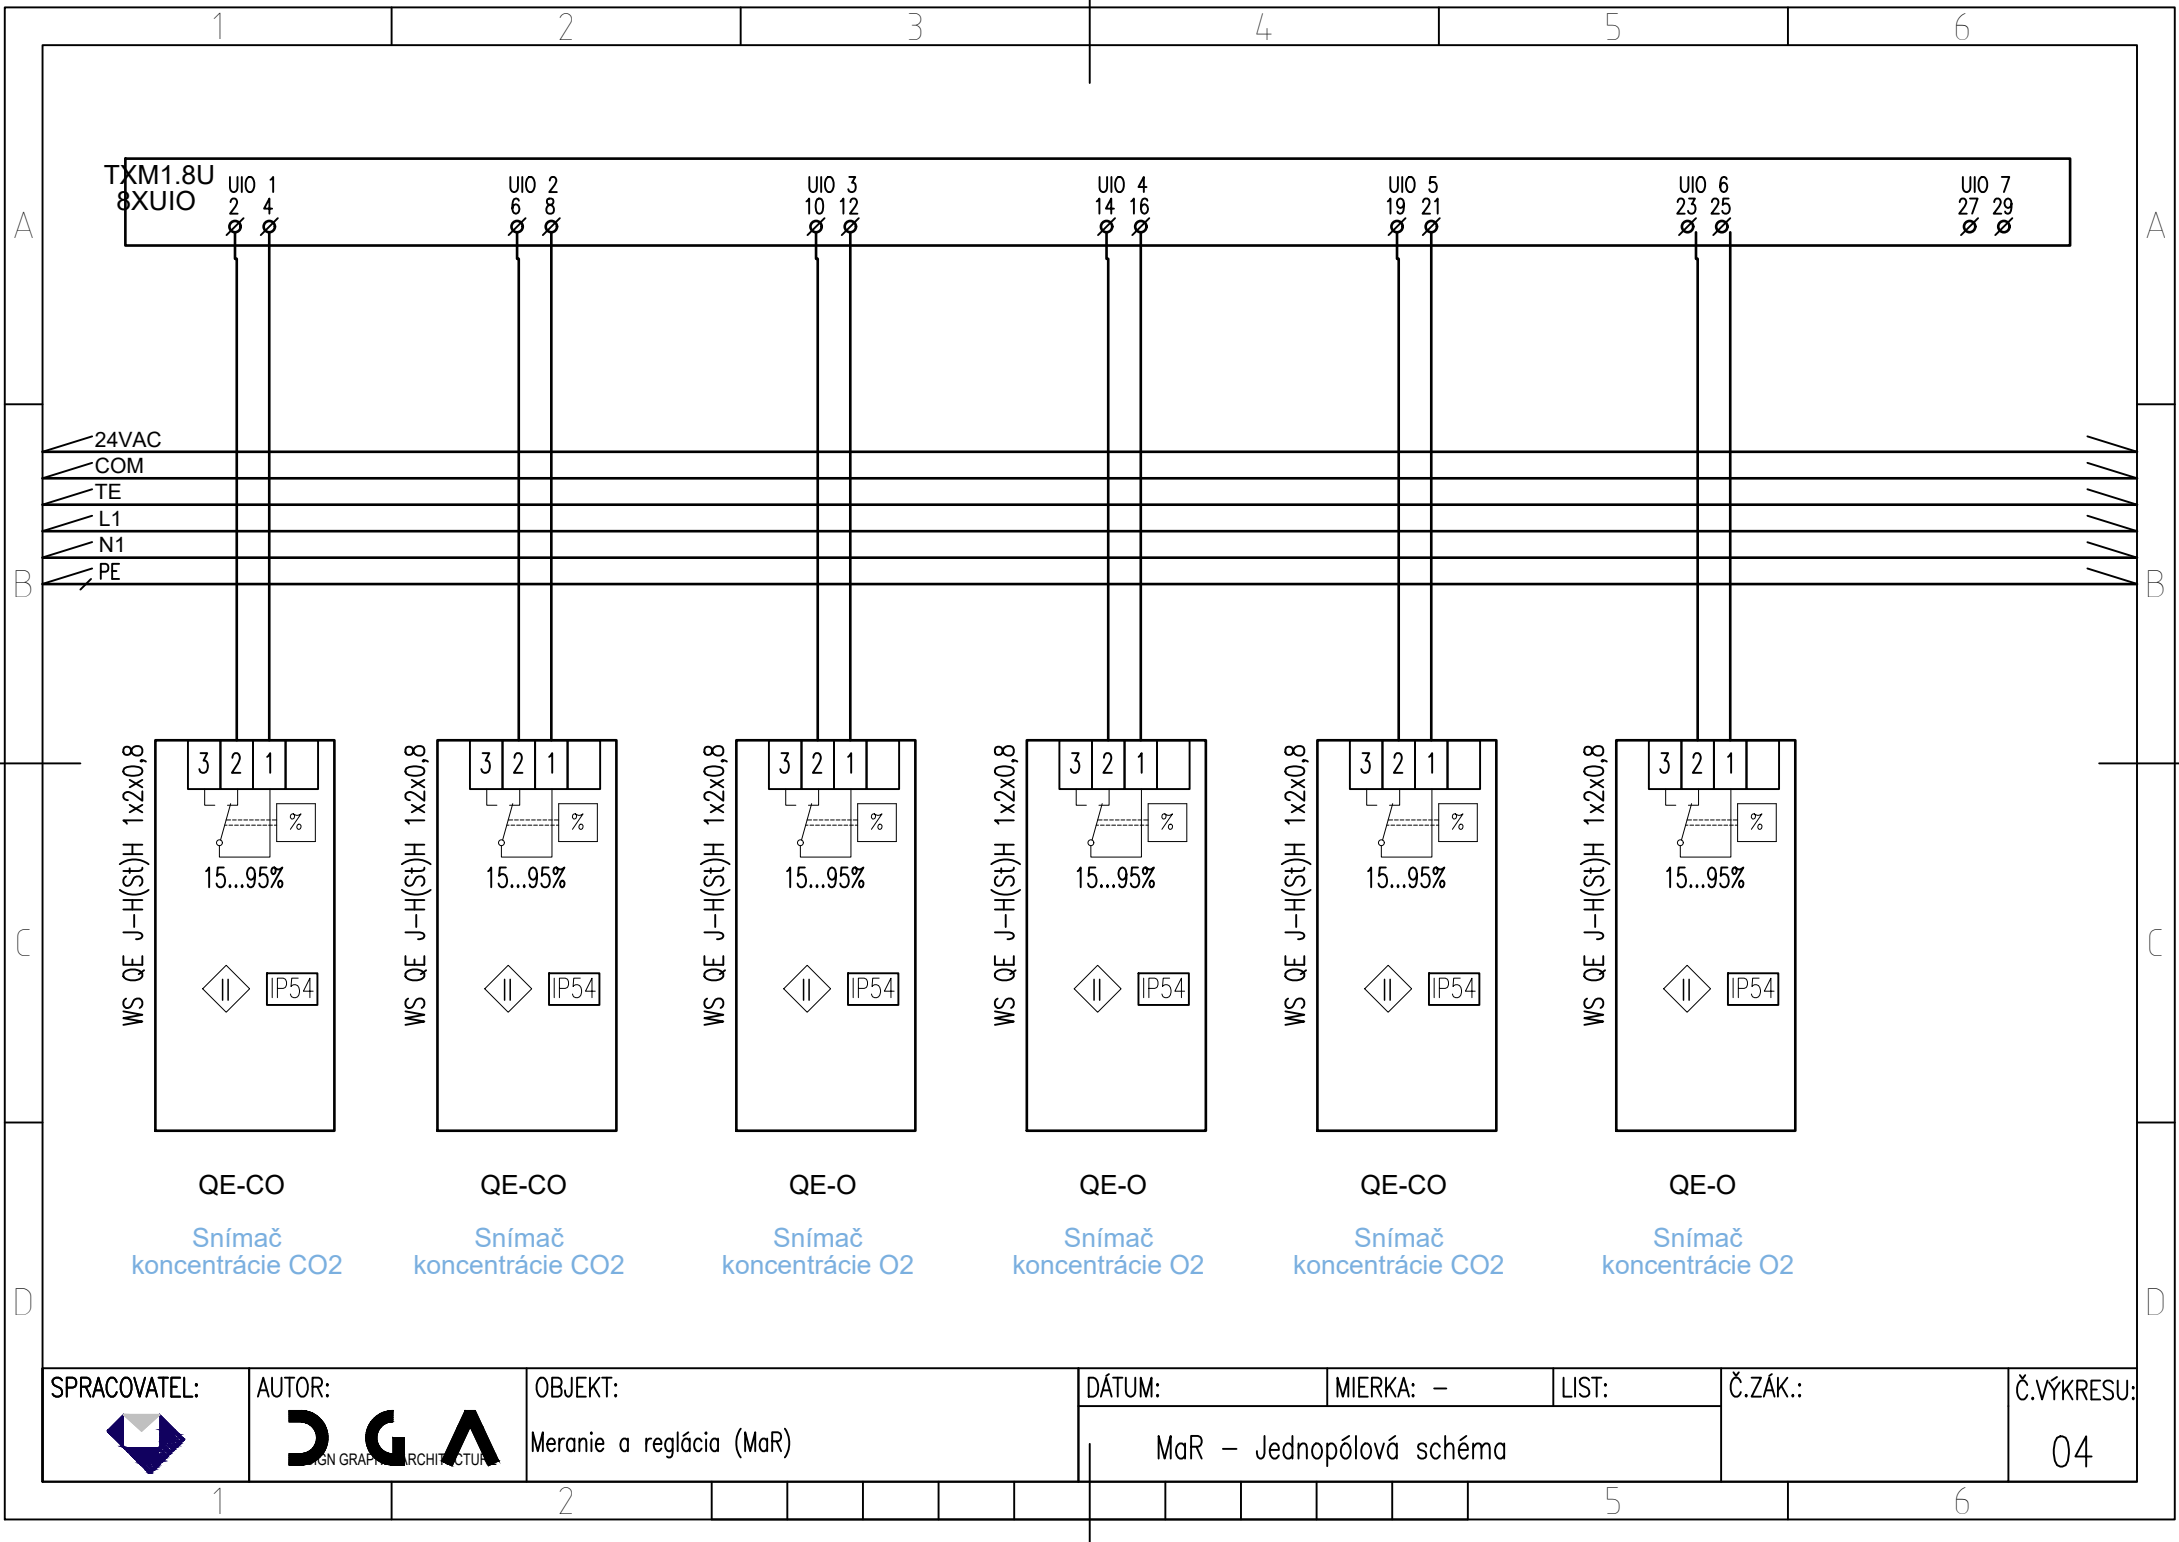

SPRACOVATEL:



AUTOR:



OBJEKT:

Meranie a reglácia (MaR)

DÁTUM:

MIERKA: -


LIST:

Č.ZÁK.:

Č.VÝKRESU:

MaR - Jednopolová schéma

04

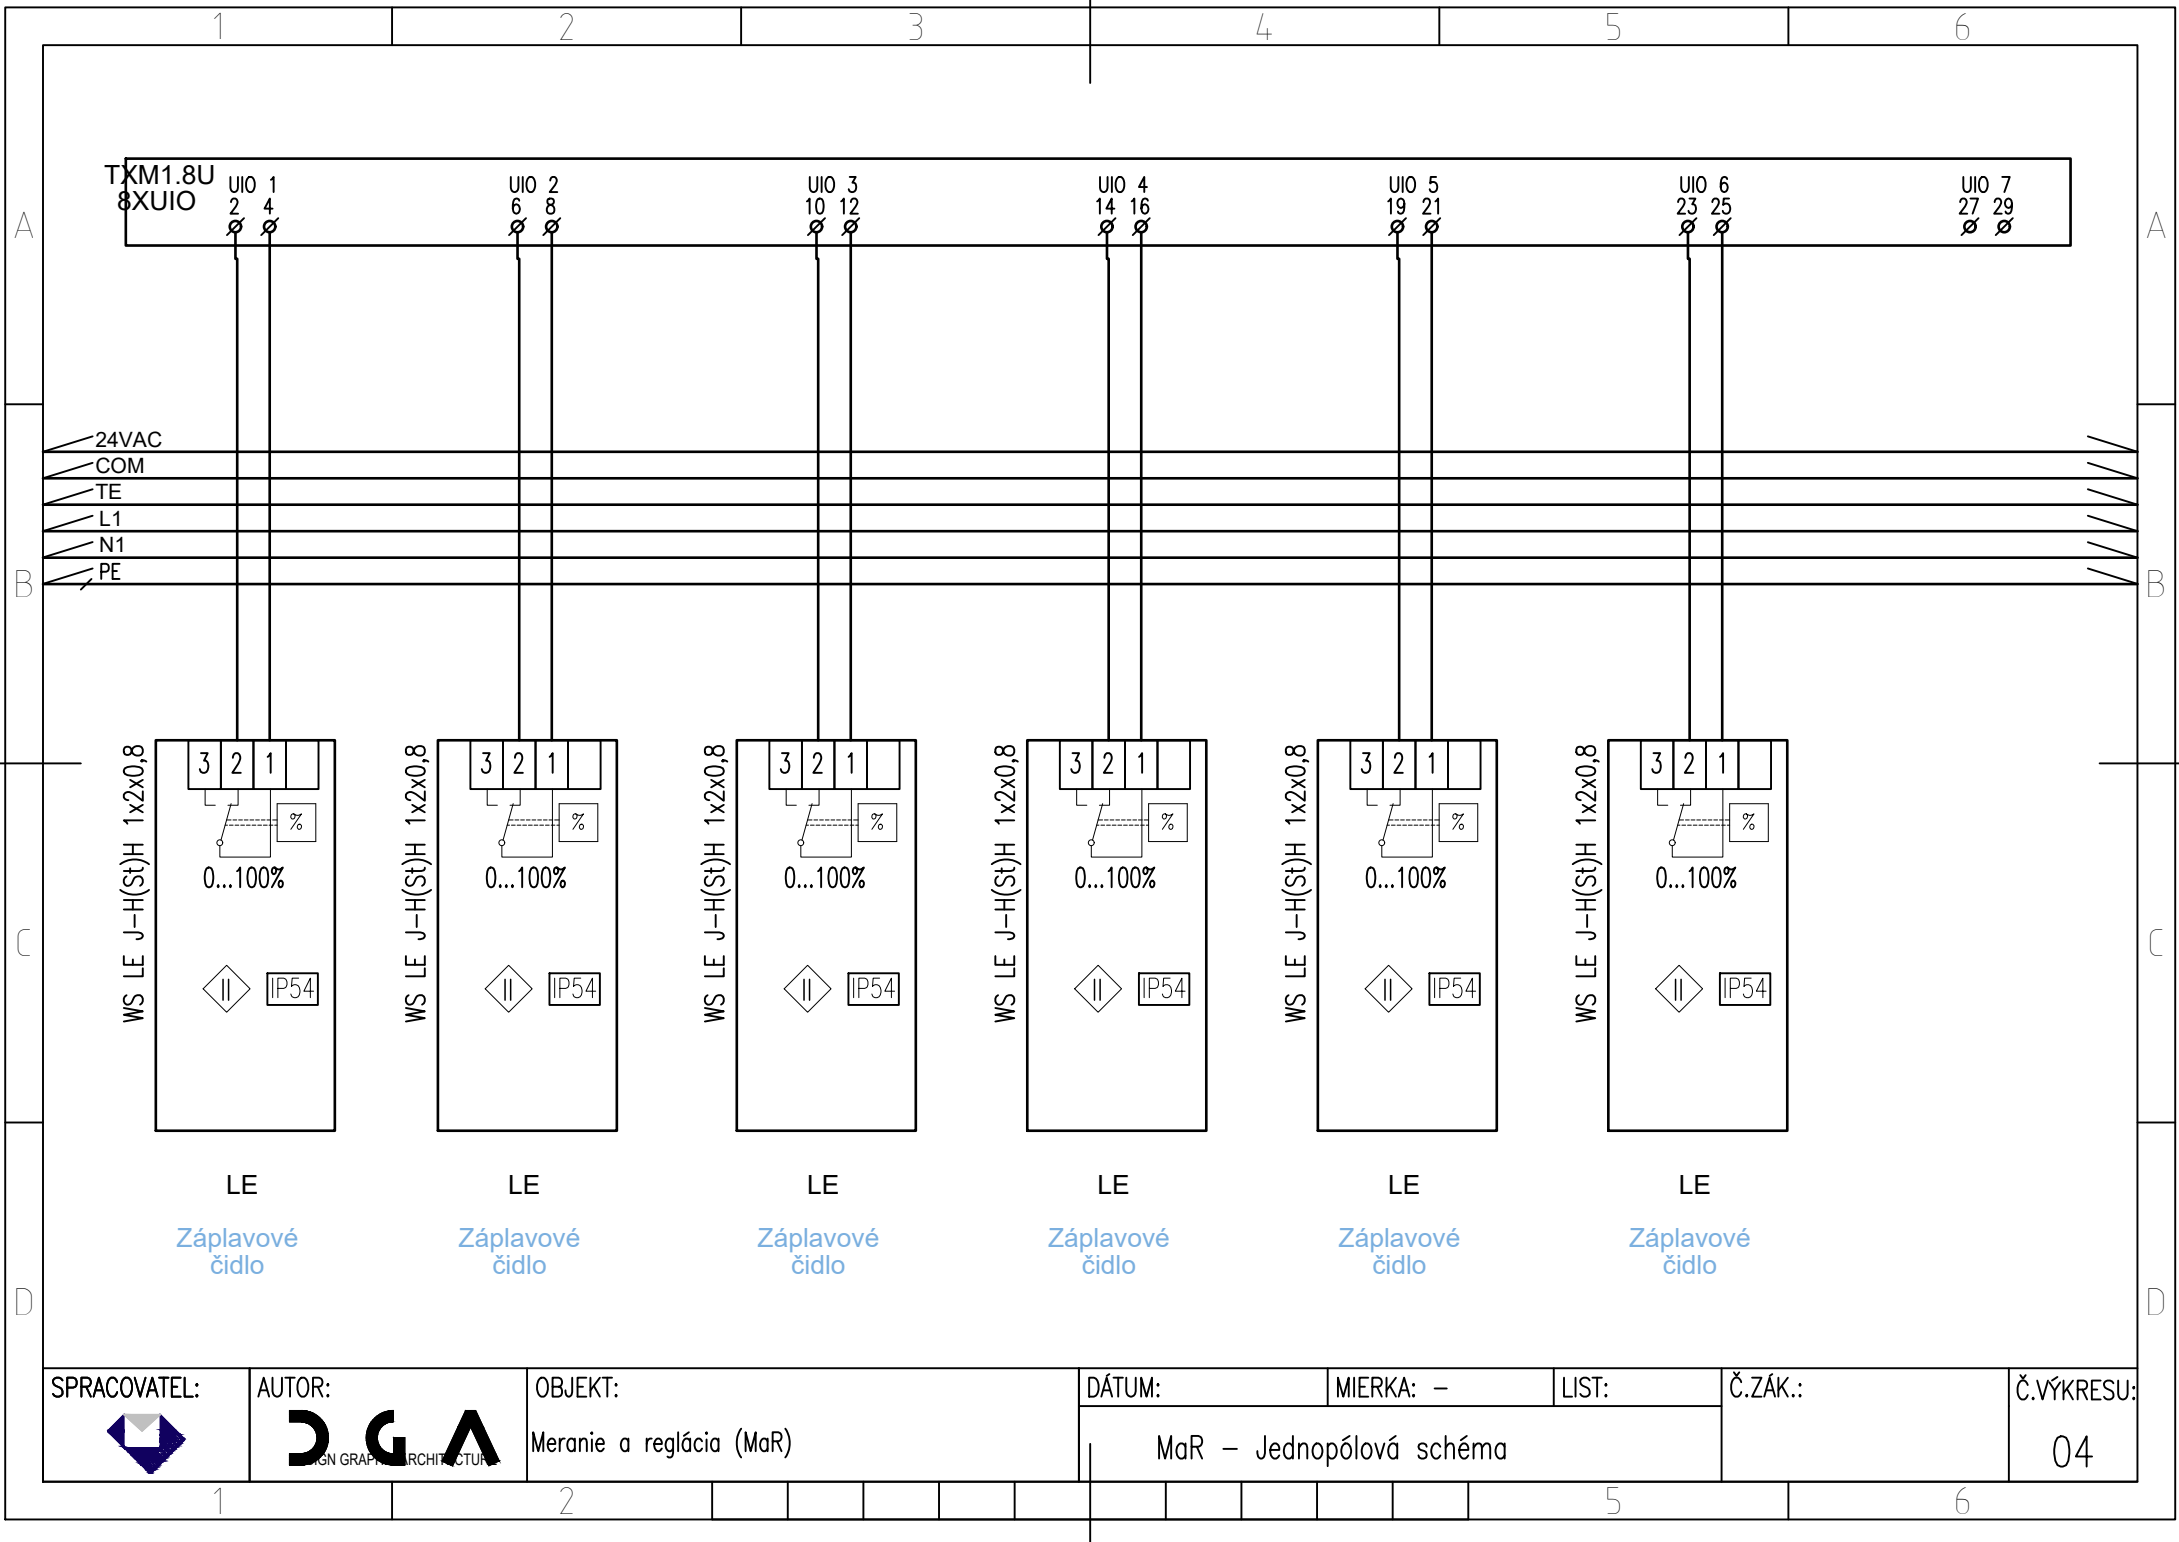

SPRACOVATEL:

AUTOR:



OBJEKT:

Meranie a reglácia (MaR)

DÁTUM:

MIERKA: -


LIST:

Č.ZÁK.:

Č.VÝKRESU:

MaR - Jednopolová schéma

04

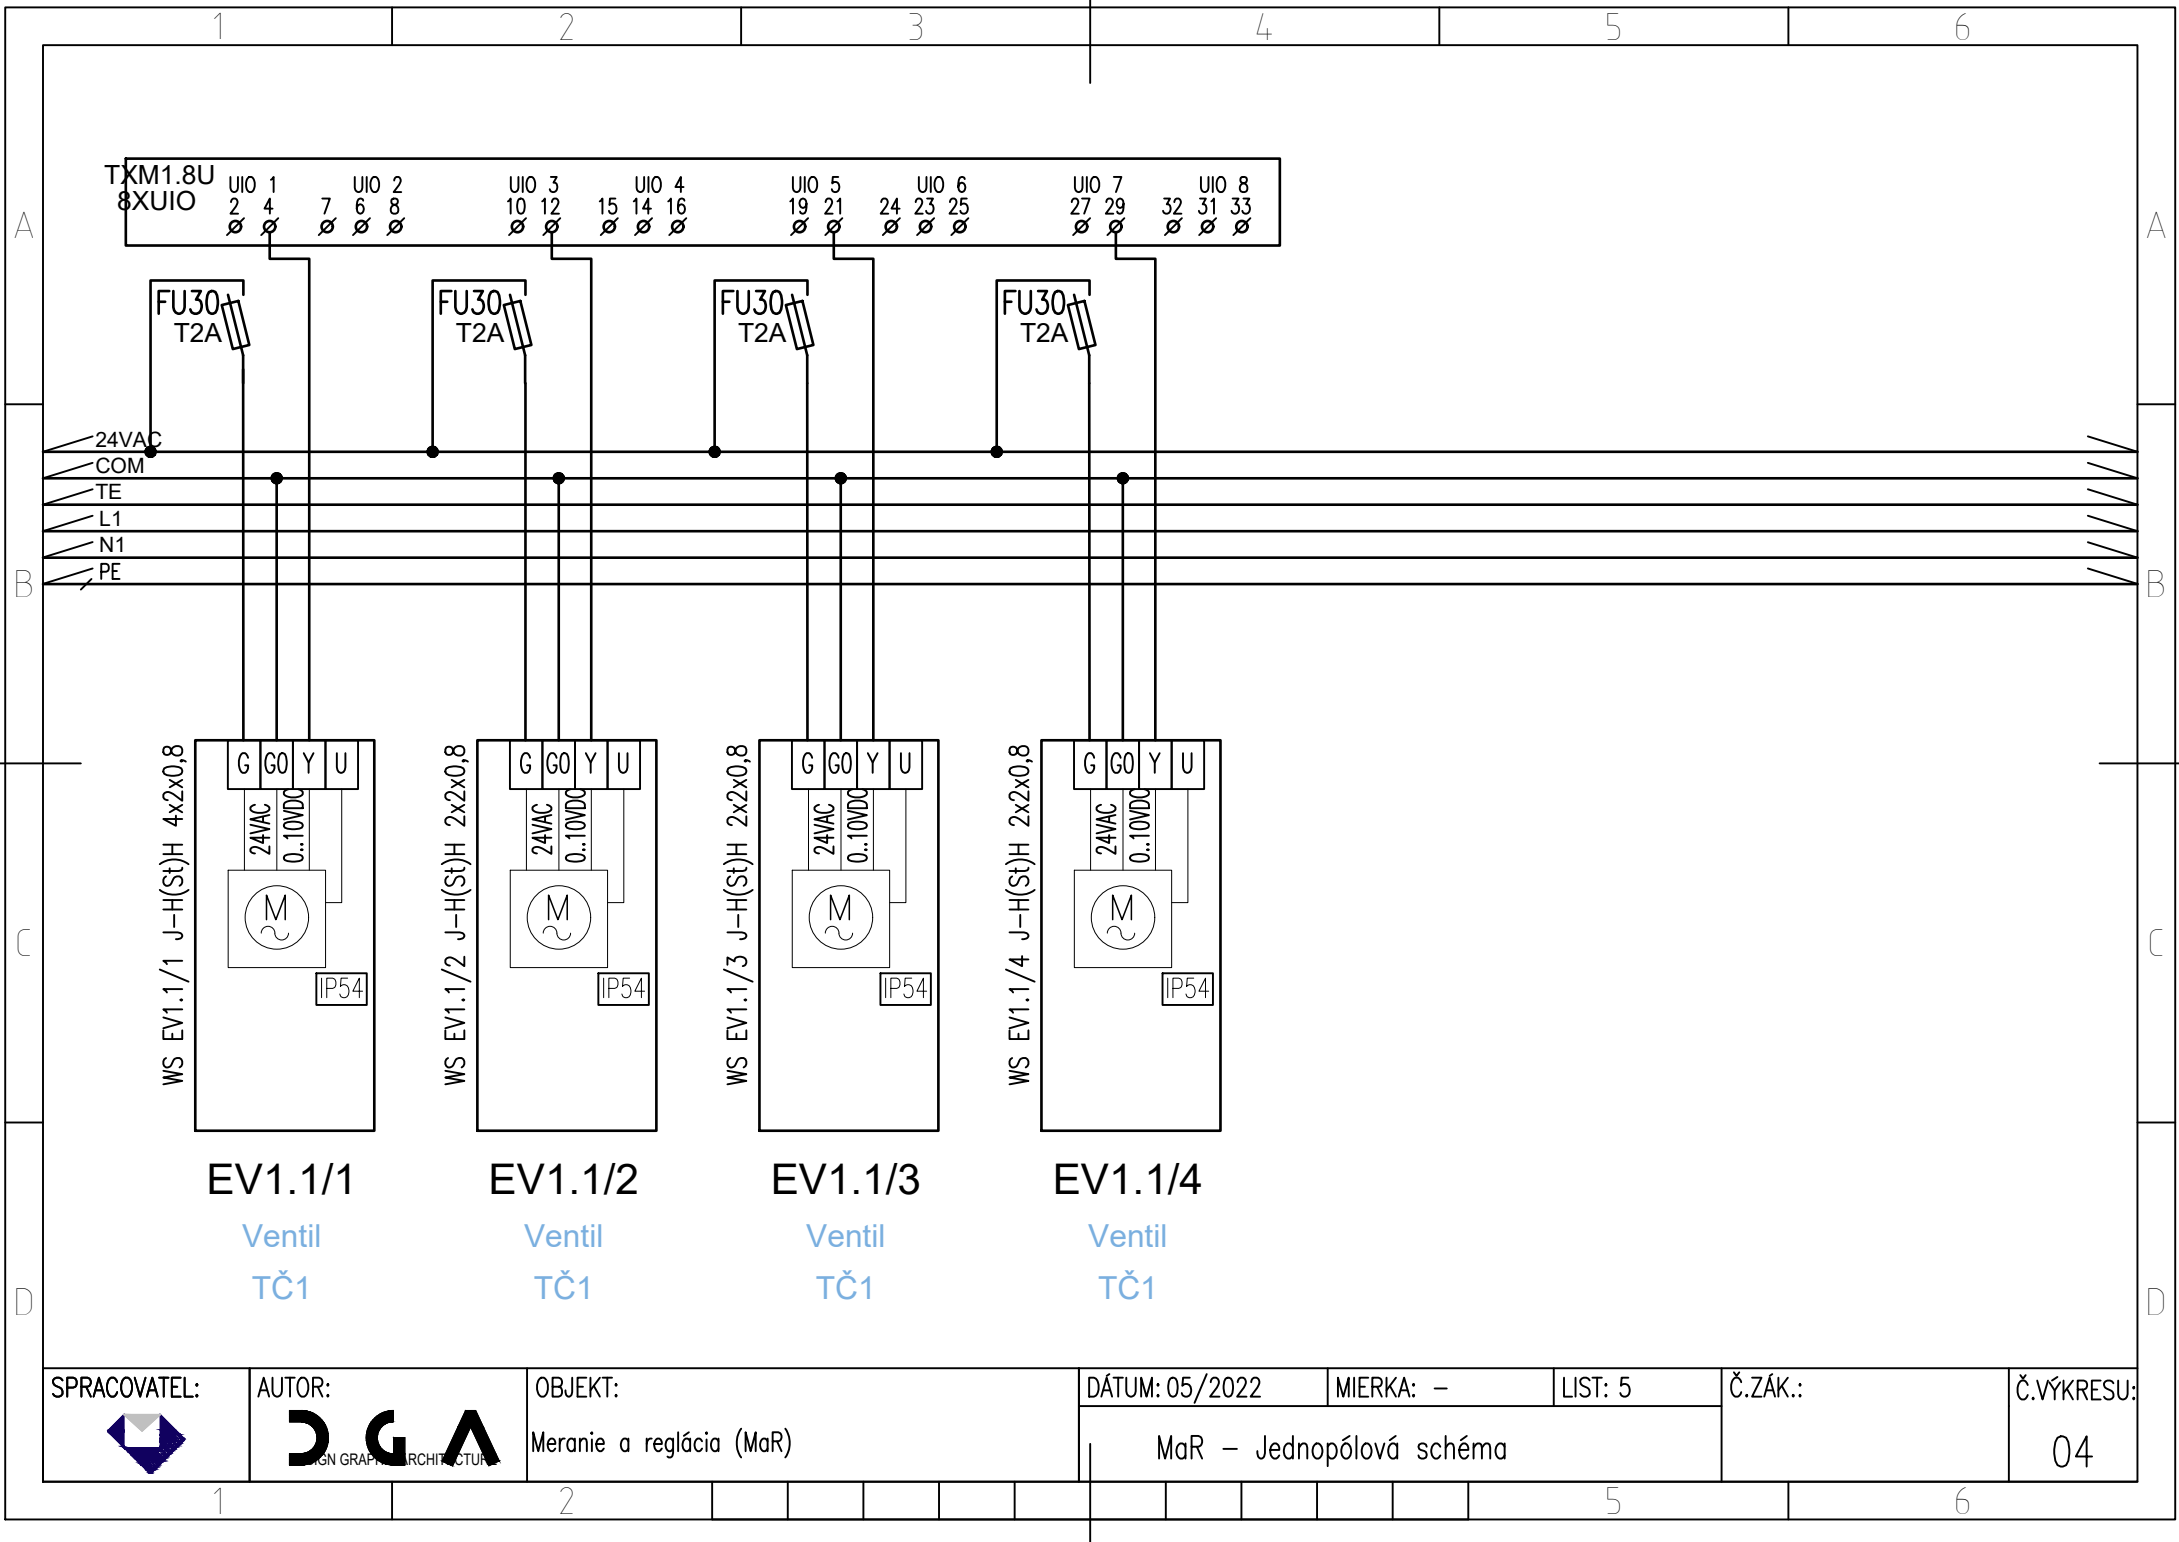

SPRACOVATEL:



AUTOR:



OBJEKT:

Meranie a reglácia (MaR)

DÁTUM: 05/2022

MIERKA: -

LIST: 5


Č.ZÁK.:

Č.VÝKRESU:

MaR - Jednopolová schéma

04



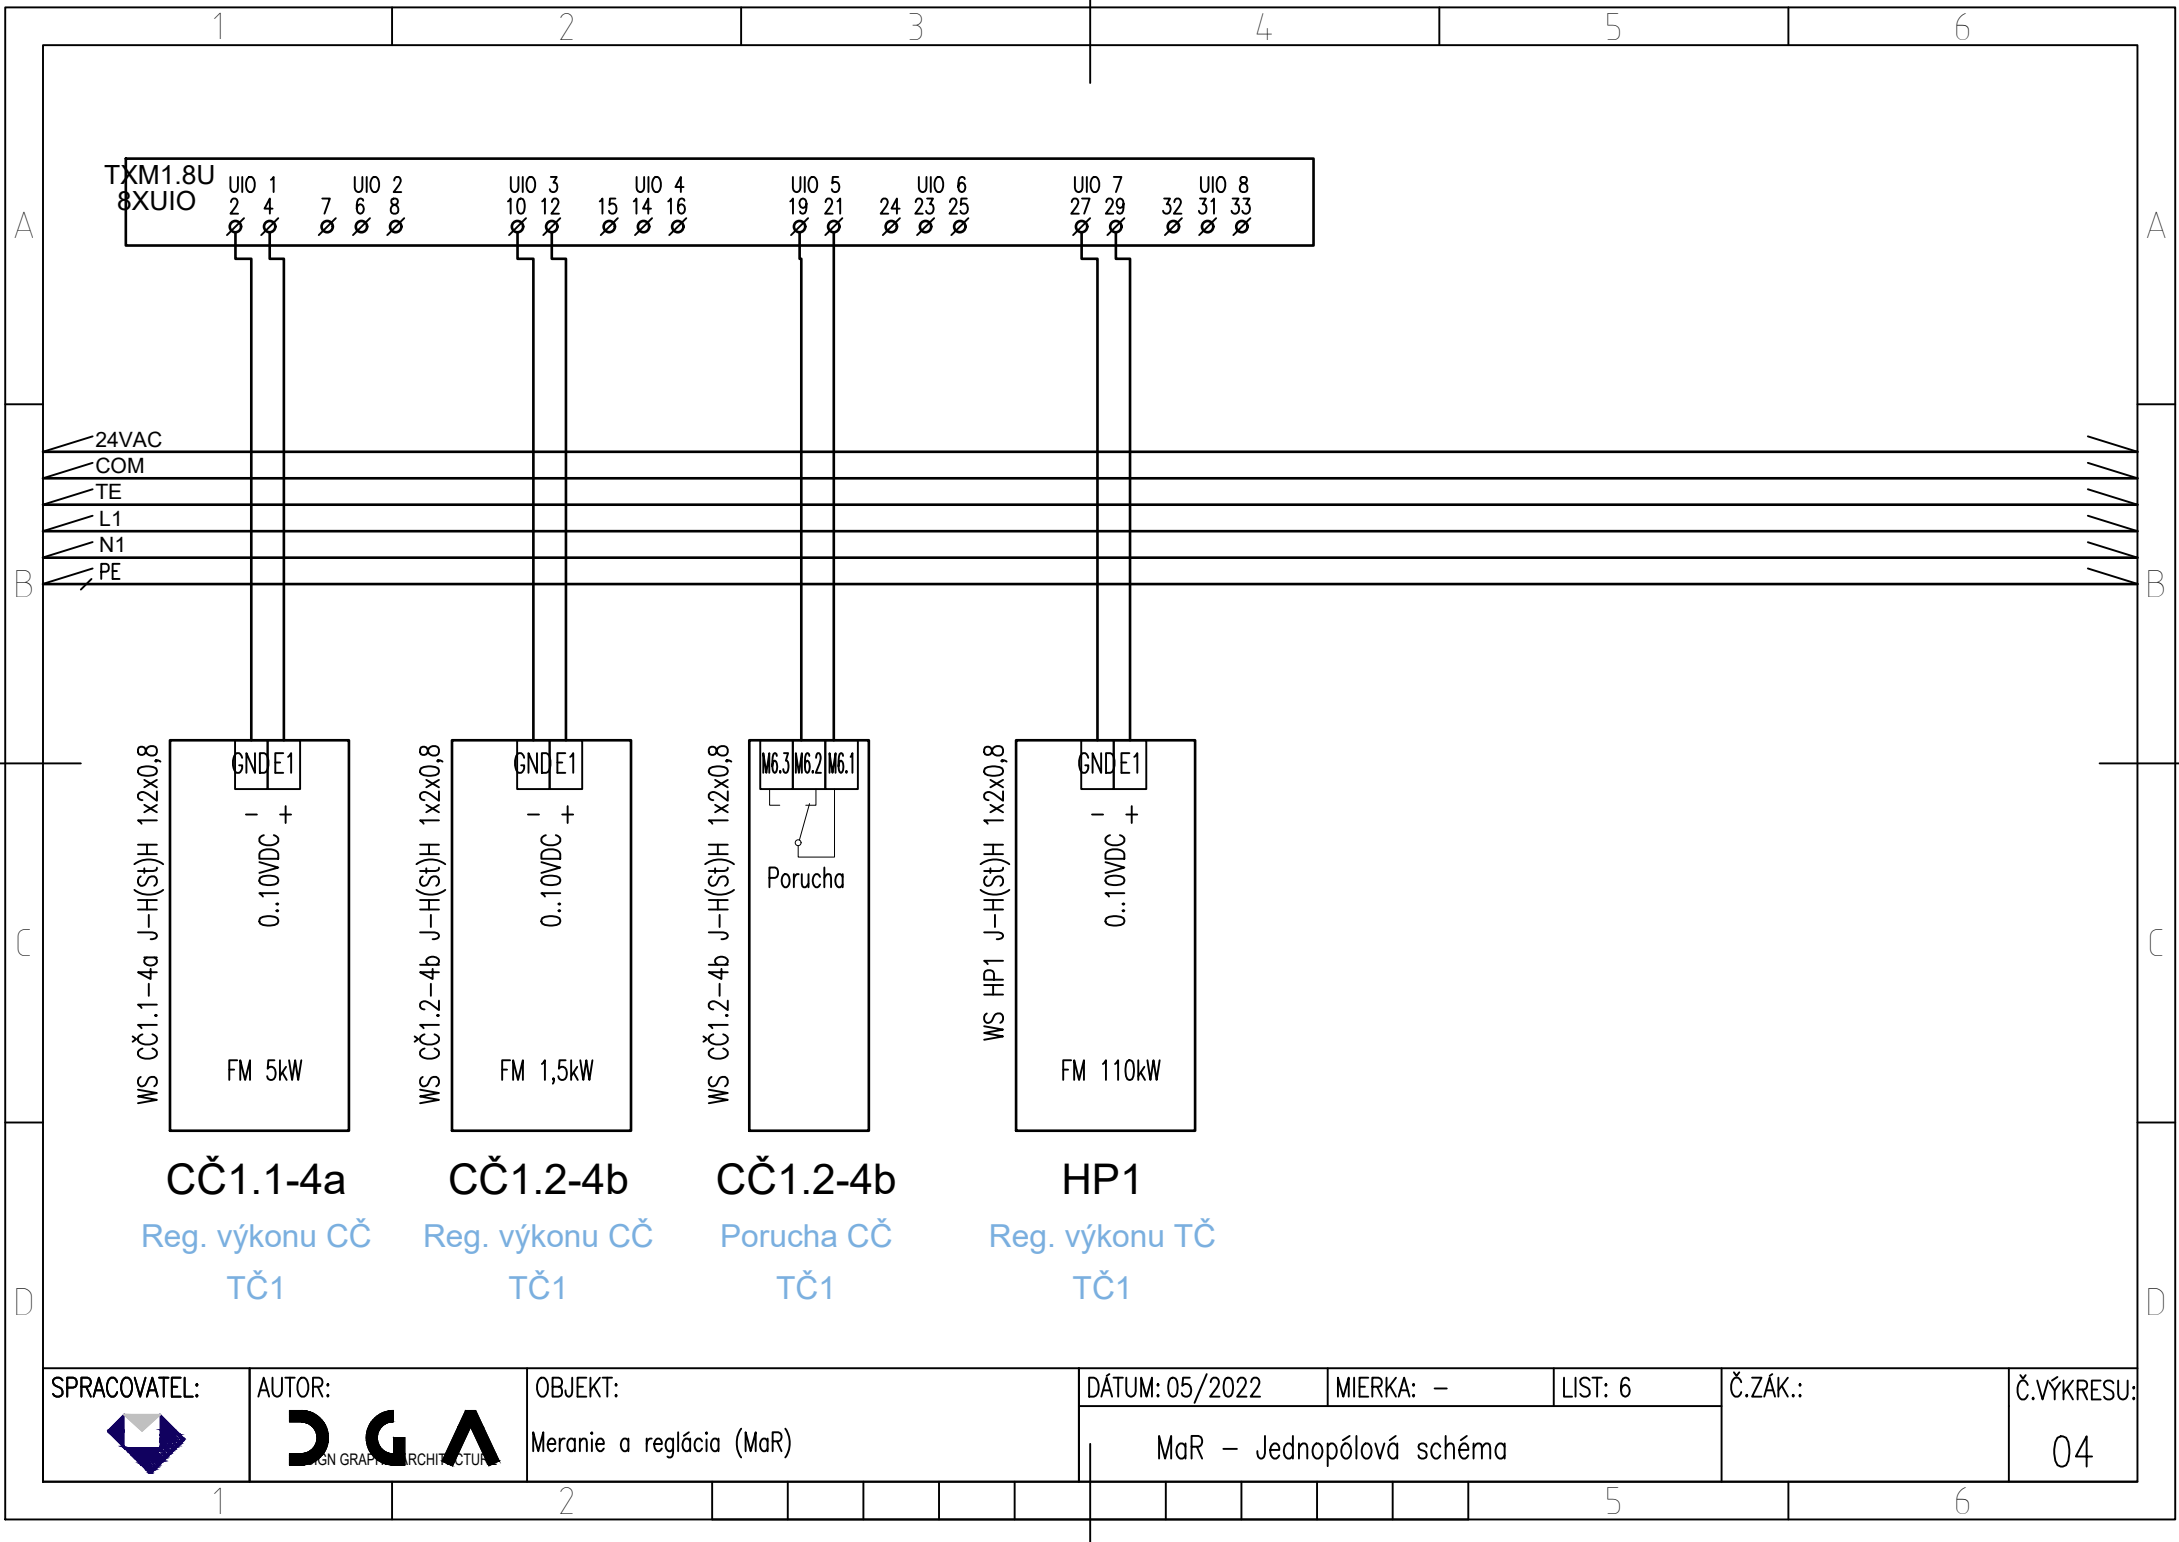

SPRACOVATEL:



AUTOR:



OBJEKT:

Meranie a reglácia (MaR)

DÁTUM: 05/2022

MIERKA: -


LIST: 6

Č.ZÁK.:

Č.VÝKRESU:

MaR - Jednopolová schéma

04

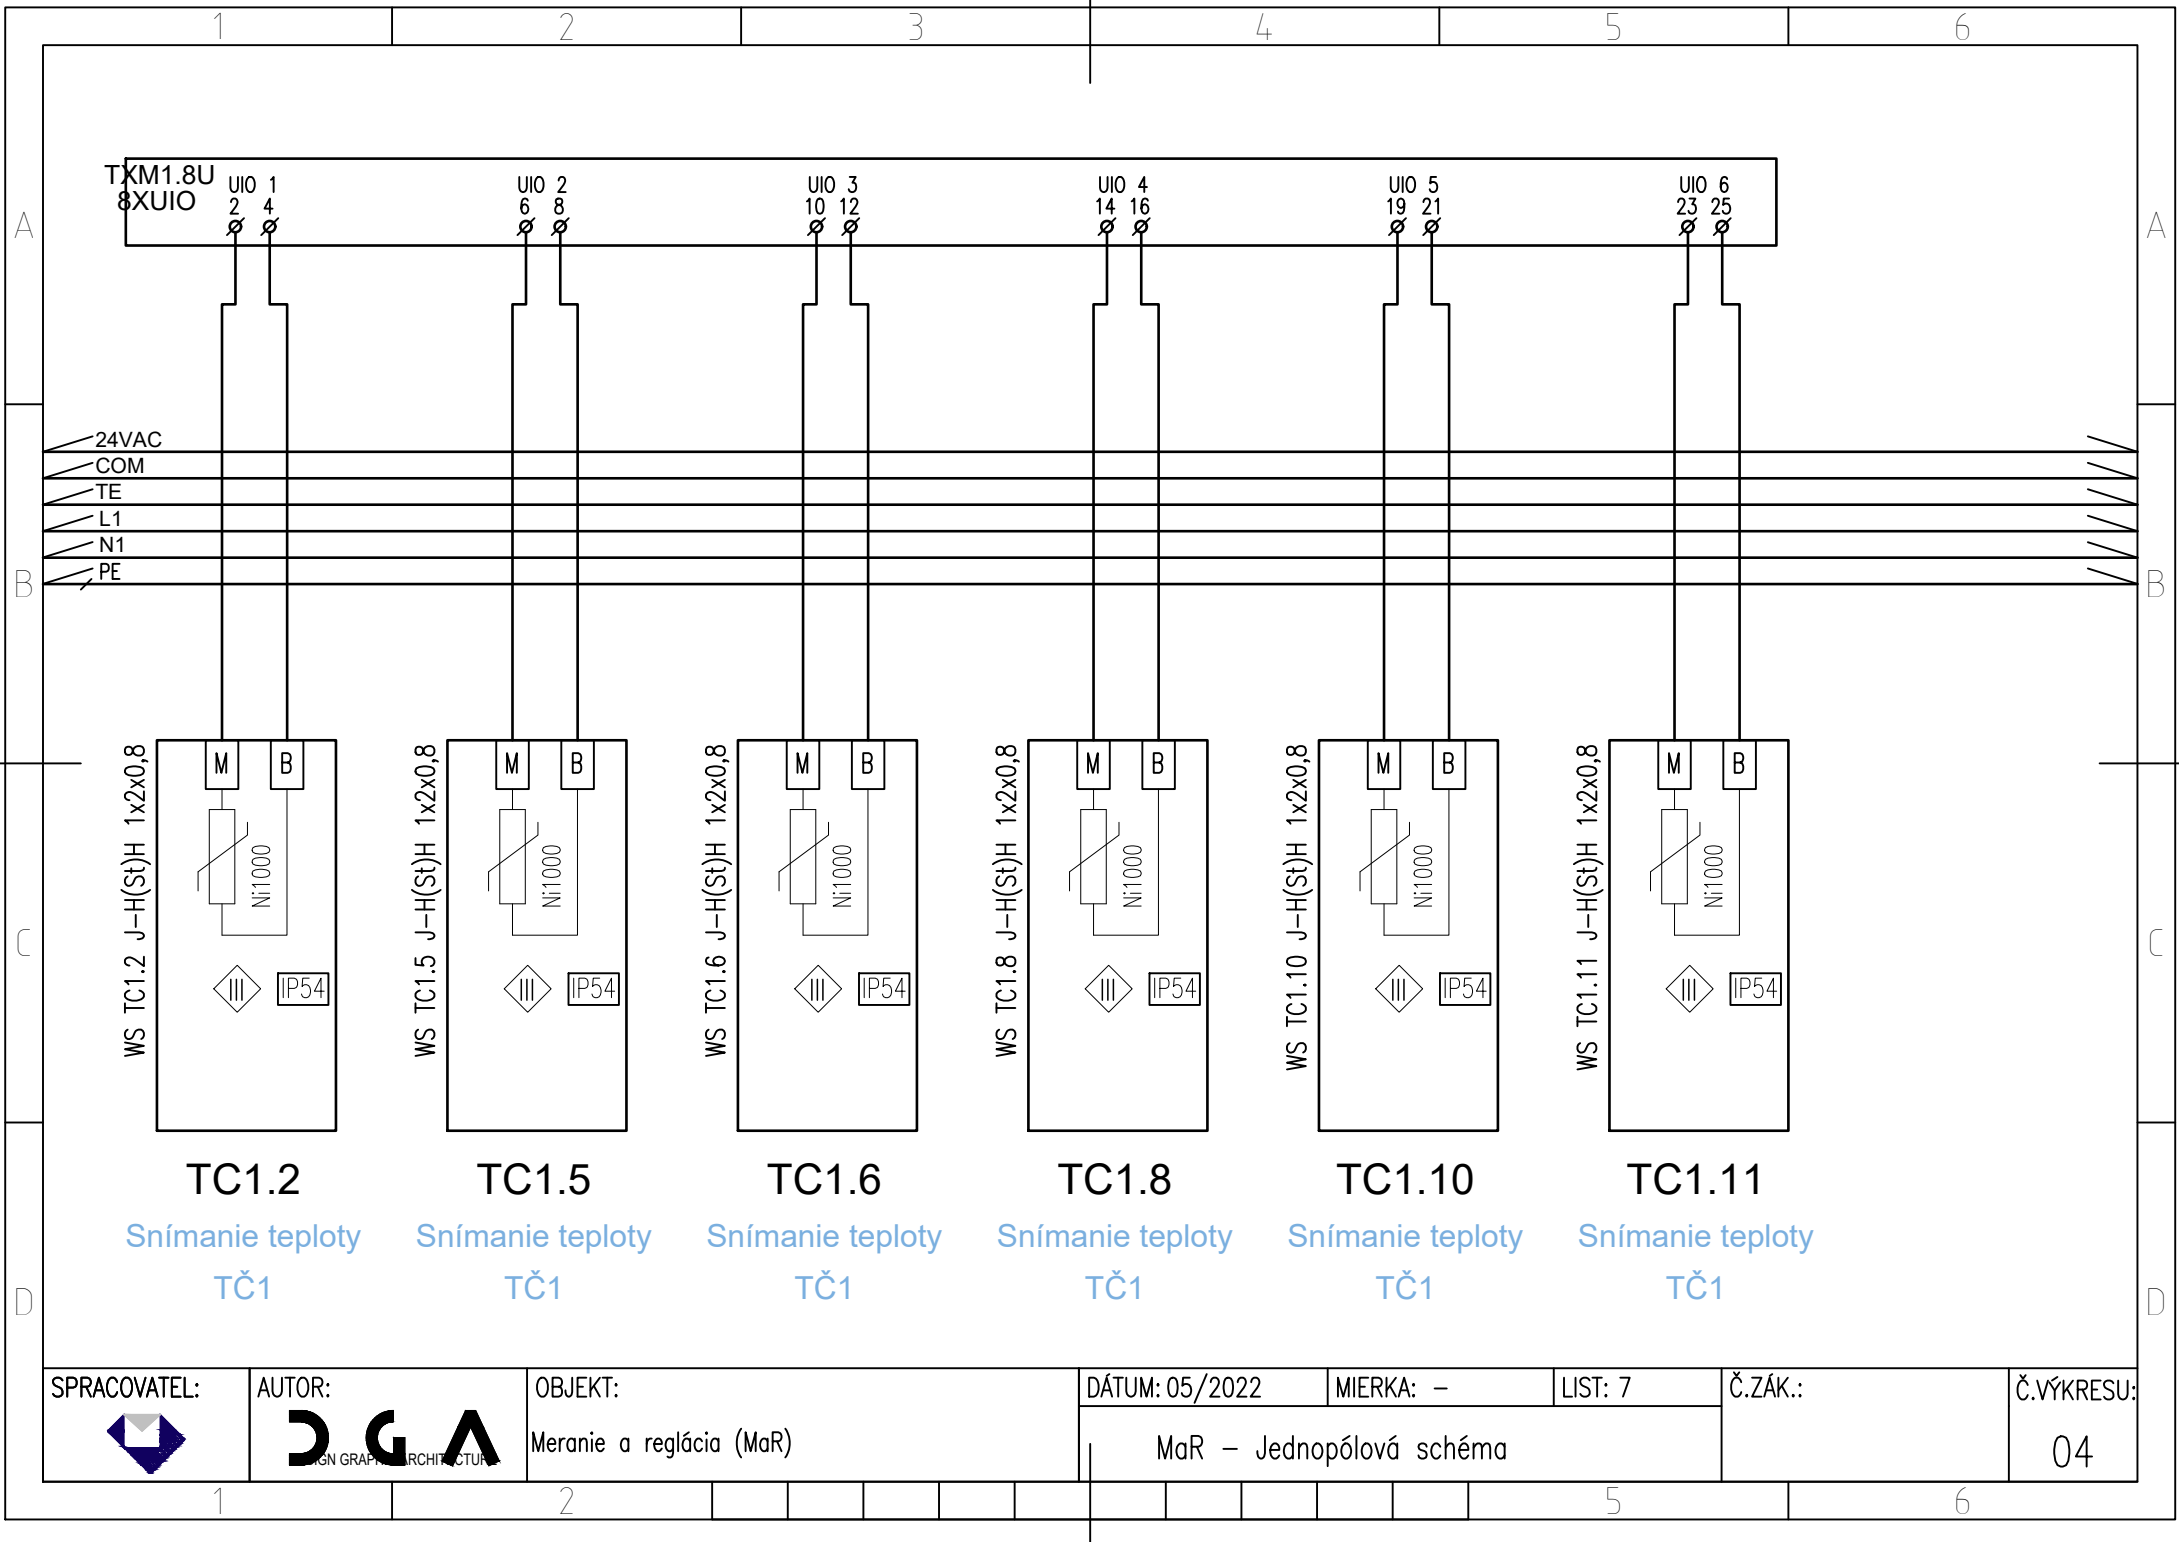

SPRACOVATEL:



AUTOR:



OBJEKT:

Meranie a reglácia (MaR)

DÁTUM: 05/2022

MIERKA: -


LIST: 7

Č.ZÁK.:

Č.VÝKRESU:

MaR - Jednopolová schéma

04

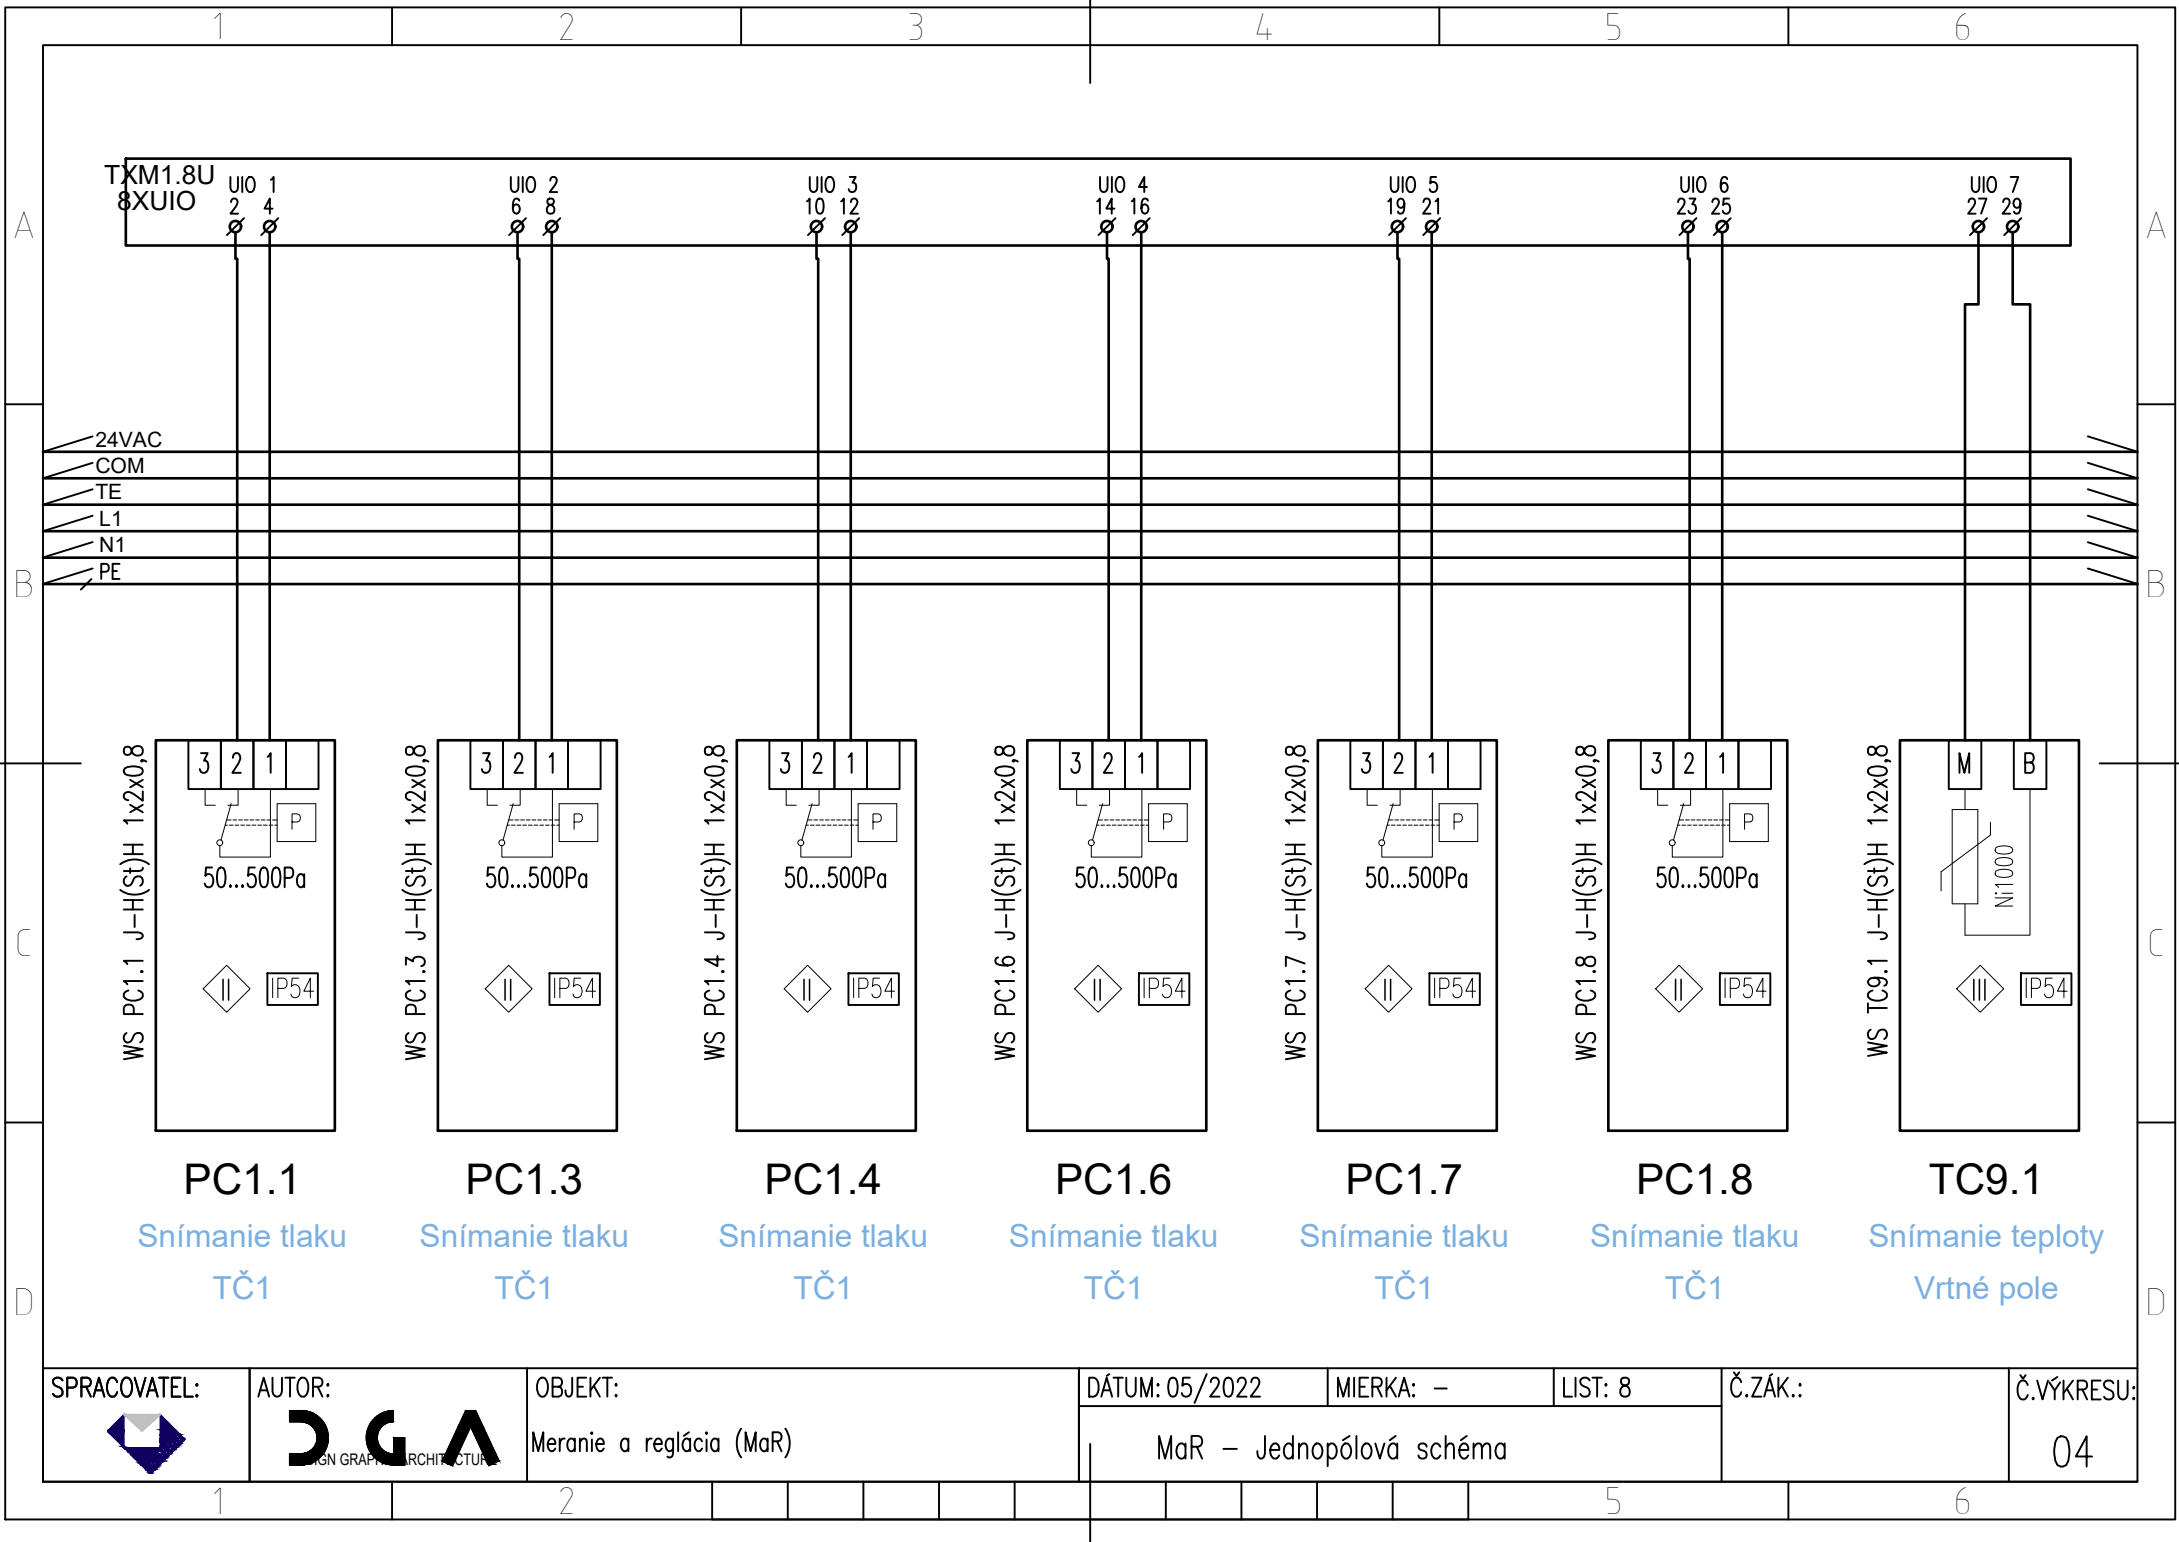

SPRACOVATEL:

AUTOR:



OBJEKT:

Meranie a regulácia (MaR)

DÁTUM: 05/2022

MIERKA: -


LIST: 8

Č.ZÁK.:

Č.VÝKRESU:

MaR - Jednopolová schéma

04

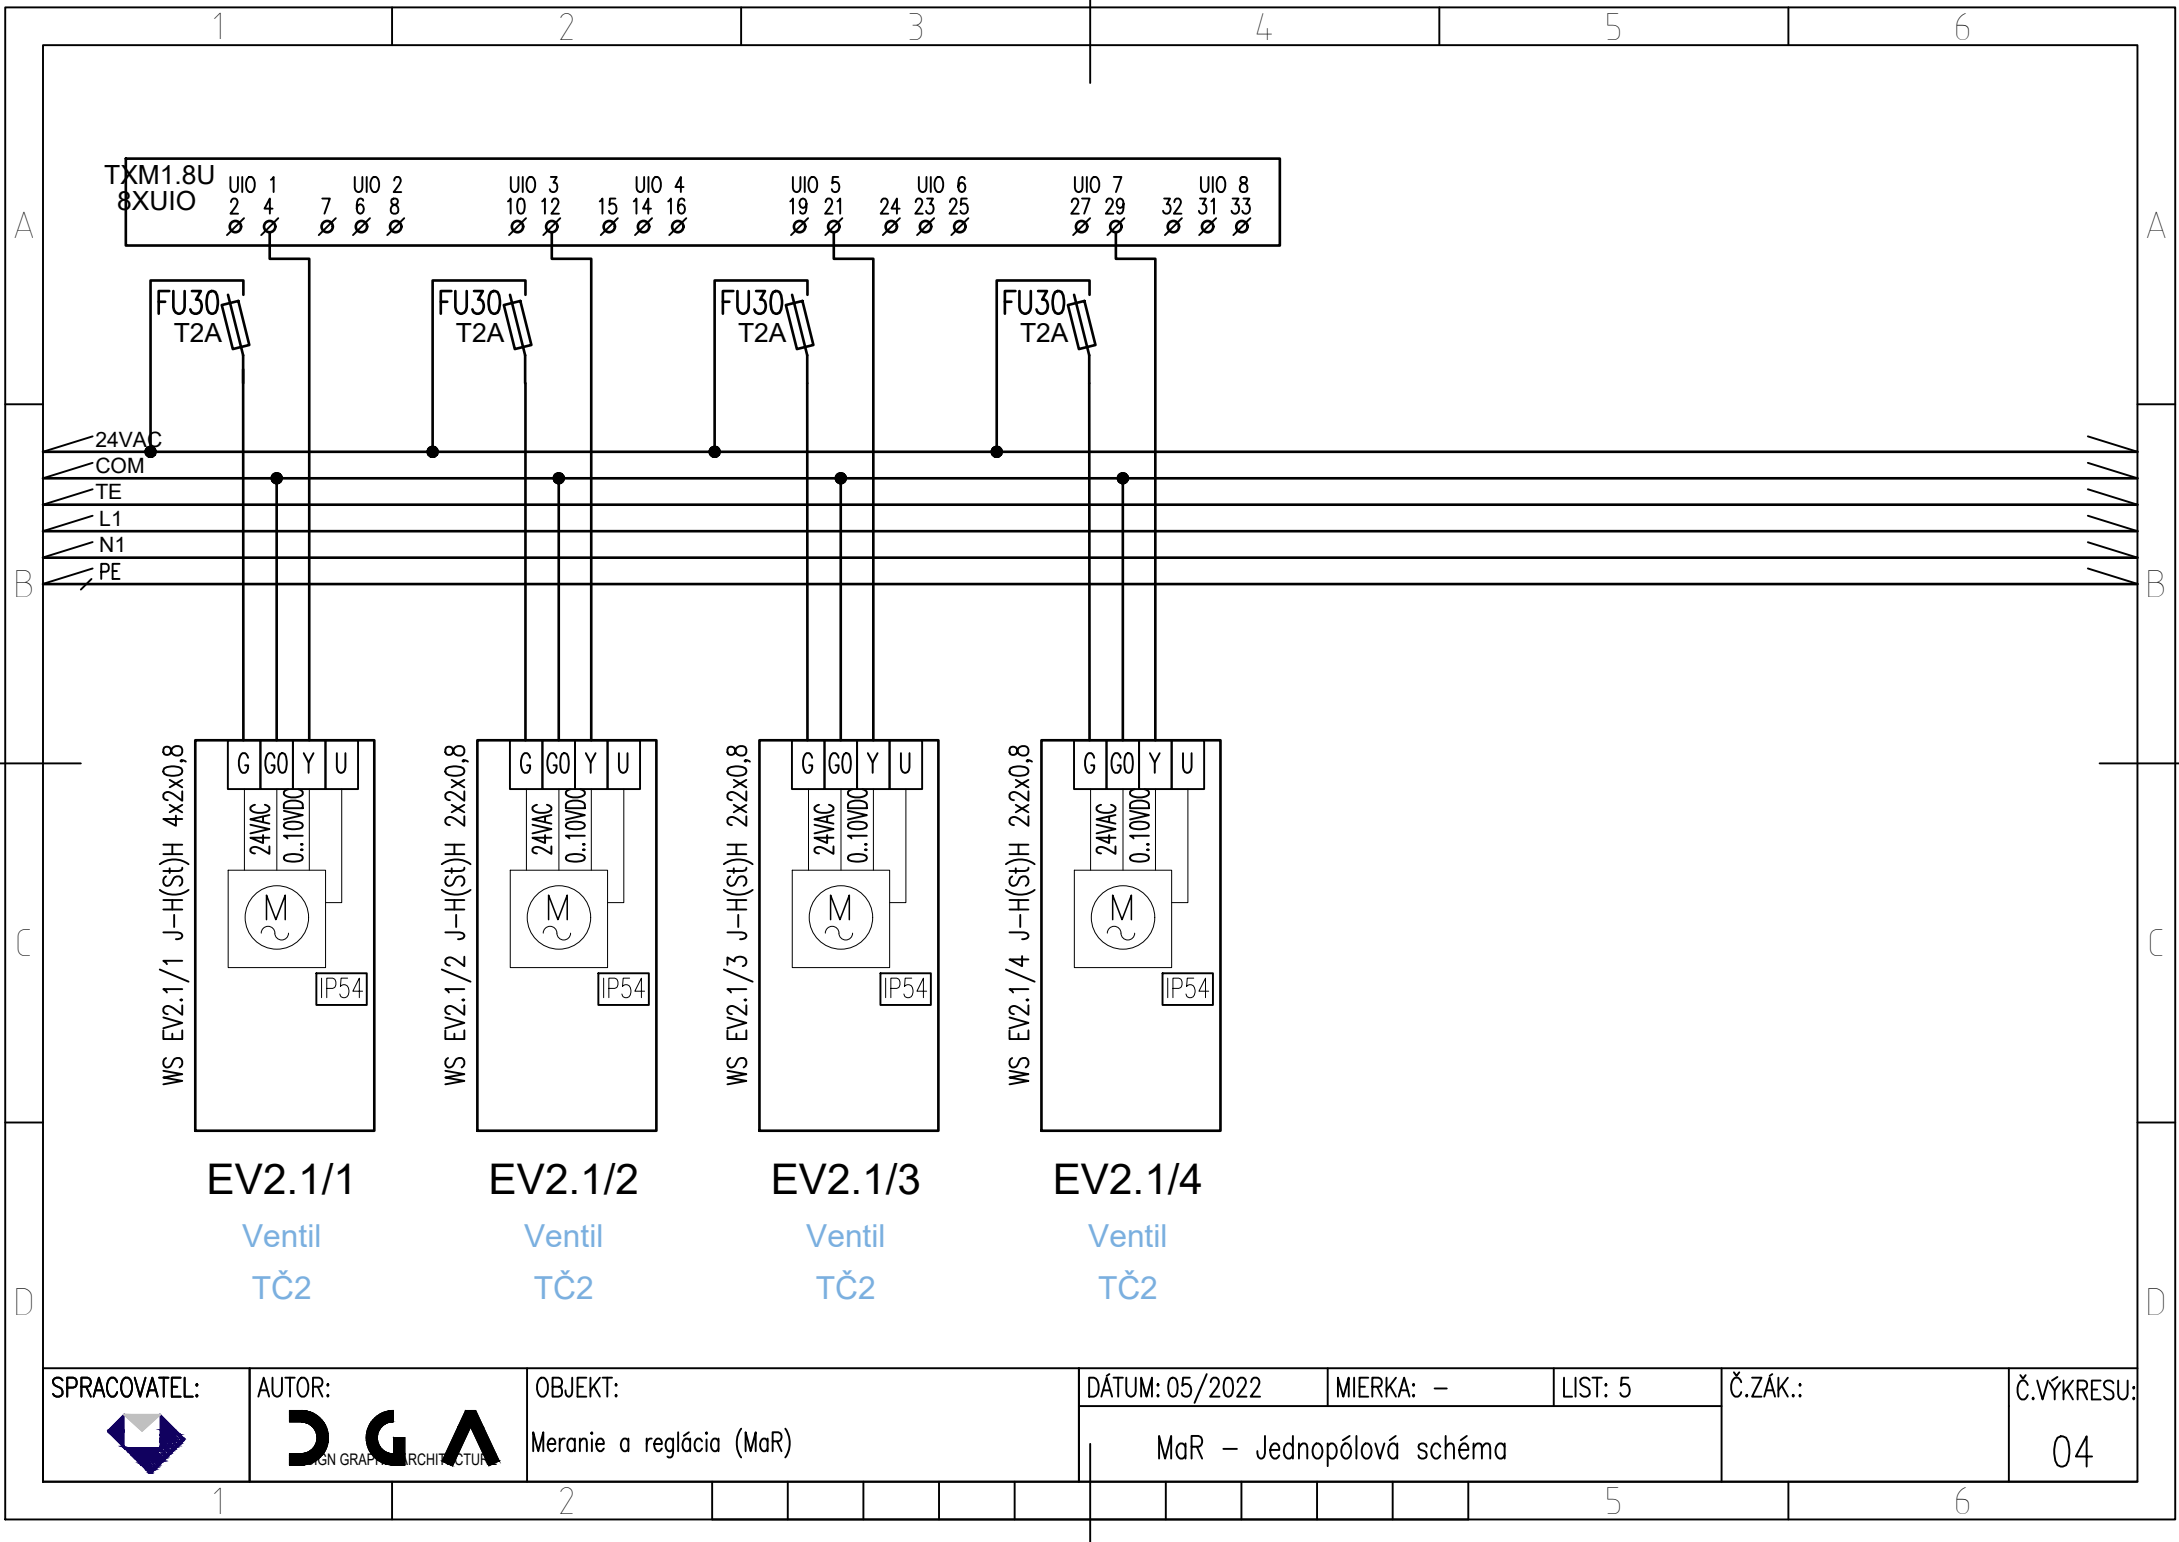

SPRACOVATEL:



AUTOR:



OBJEKT:

Meranie a reglácia (MaR)

DÁTUM: 05/2022

MIERKA: -


LIST: 5

Č.ZÁK.:

Č.VÝKRESU:

MaR - Jednopolová schéma

04

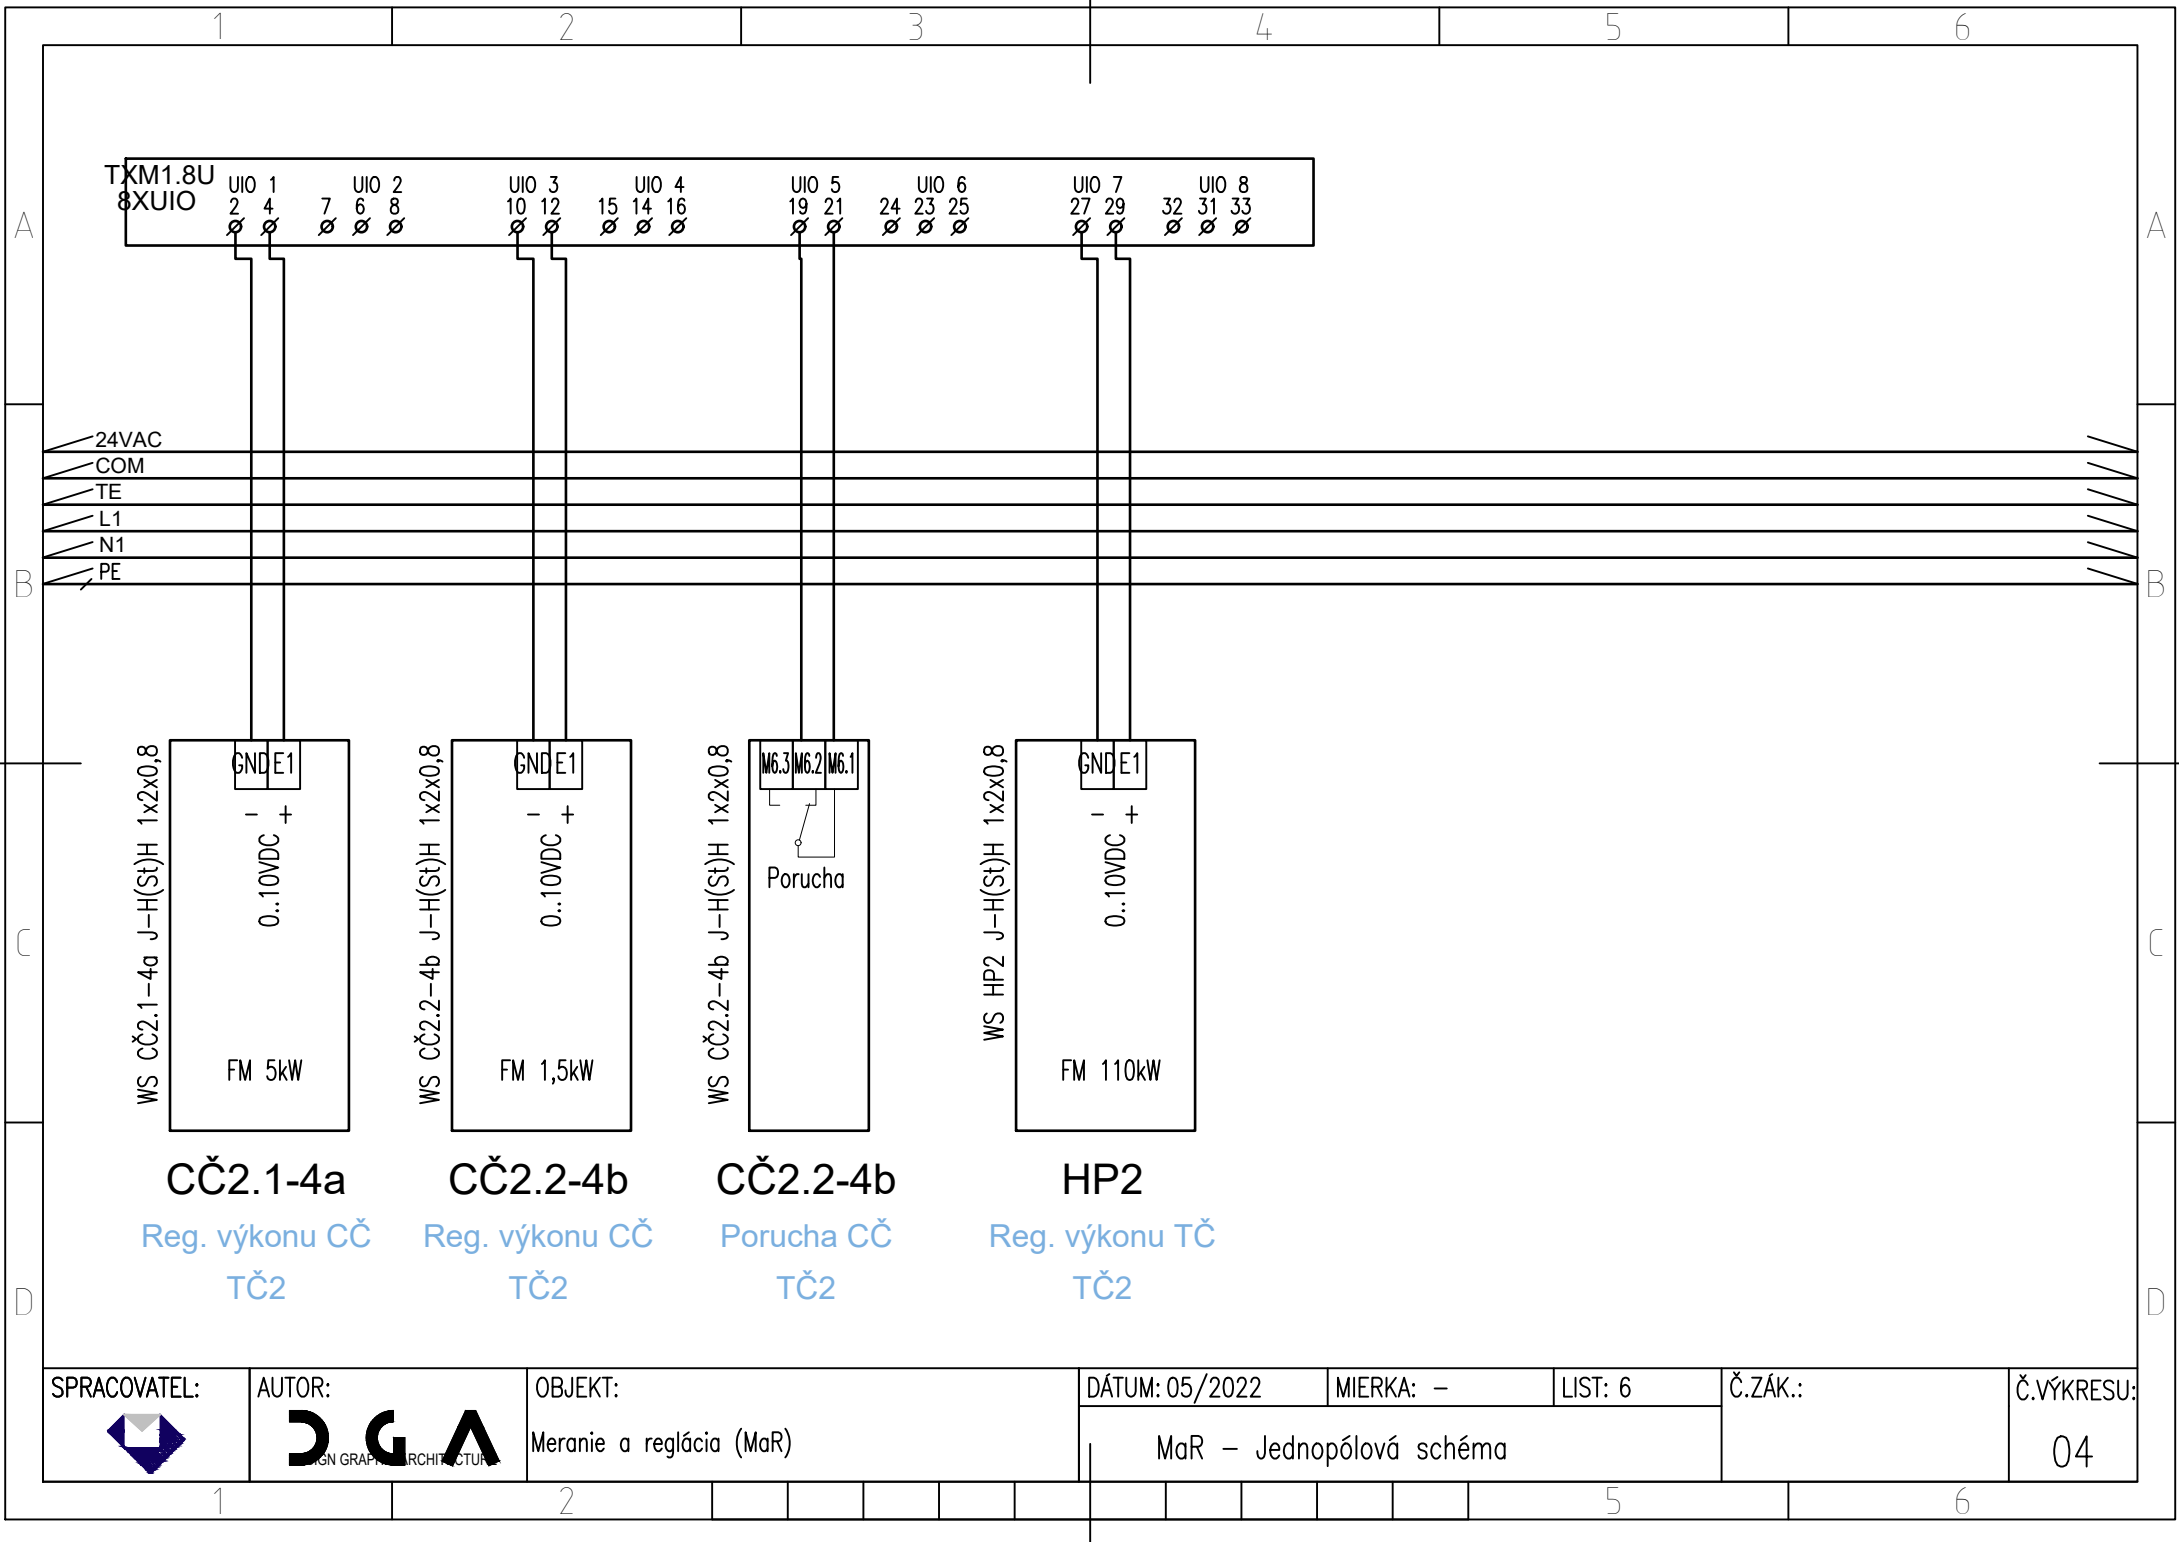

SPRACOVATEL:

AUTOR:



OBJEKT:  
Meranie a reglácia (MaR)

DÁTUM: 05/2022

MIERKA: -


LIST: 6

Č.ZÁK.:

Č.VÝKRESU:

MaR - Jednopolová schéma

04

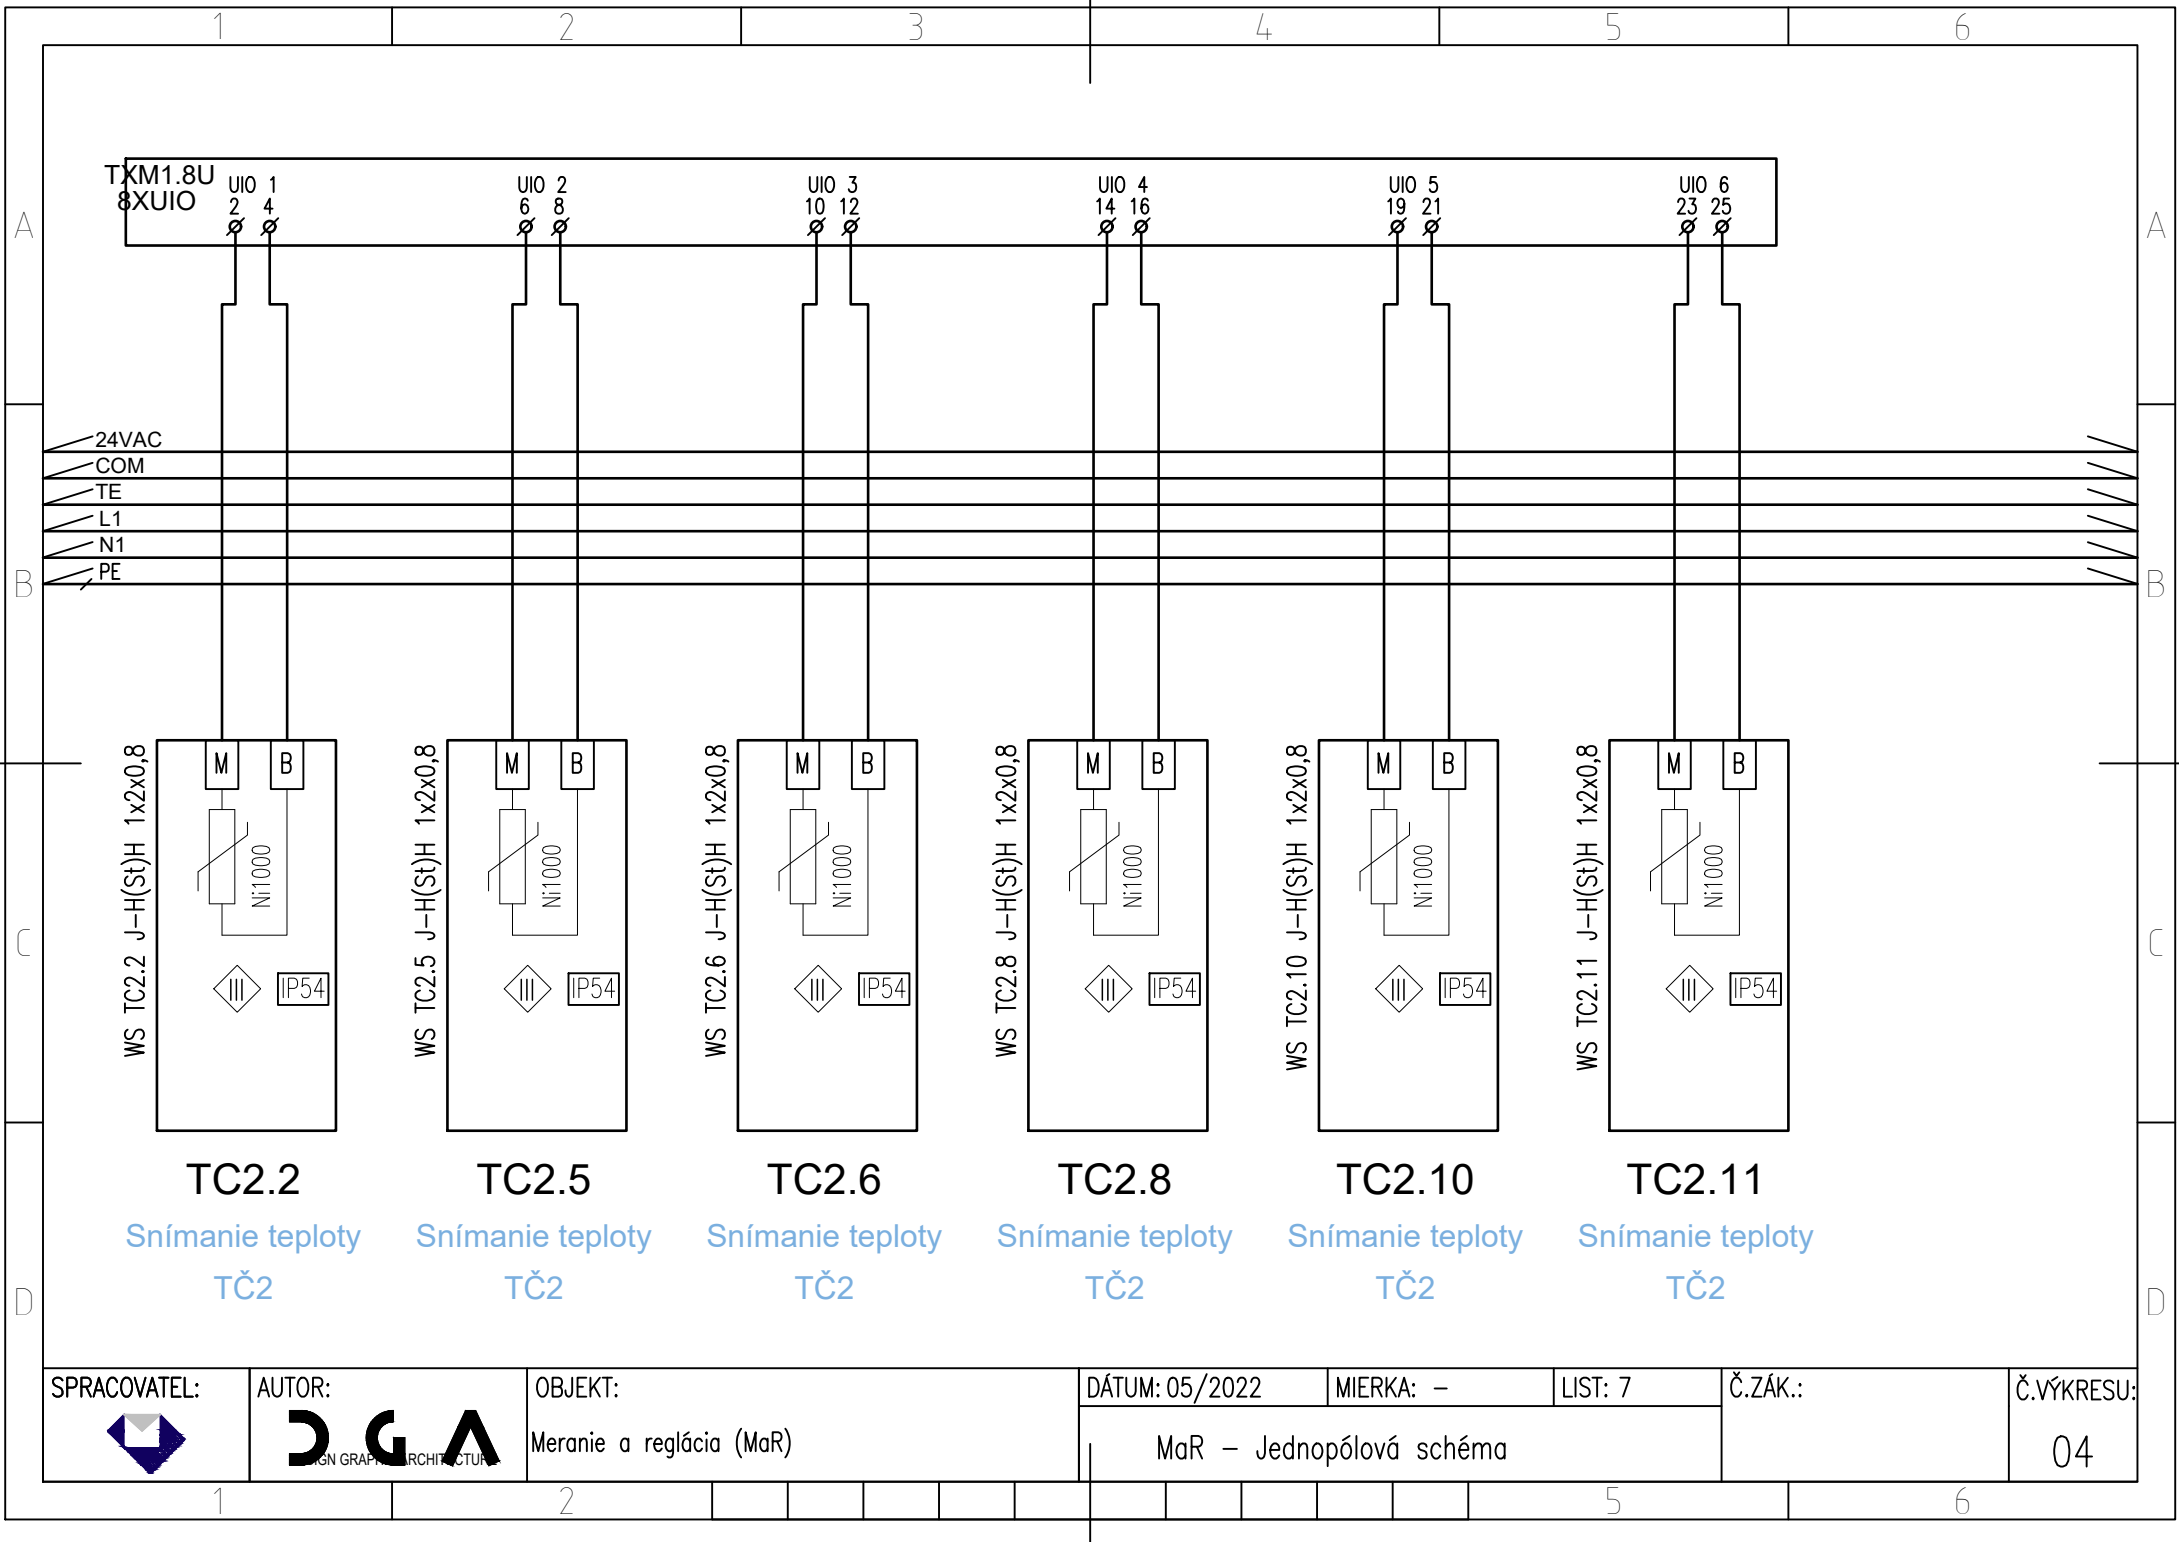

SPRACOVATEL:



AUTOR:



OBJEKT:

Meranie a regulácia (MaR)

DÁTUM: 05/2022

MIERKA: -


LIST: 7

Č.ZÁK.:

Č.VÝKRESU:

MaR - Jednopolová schéma

04

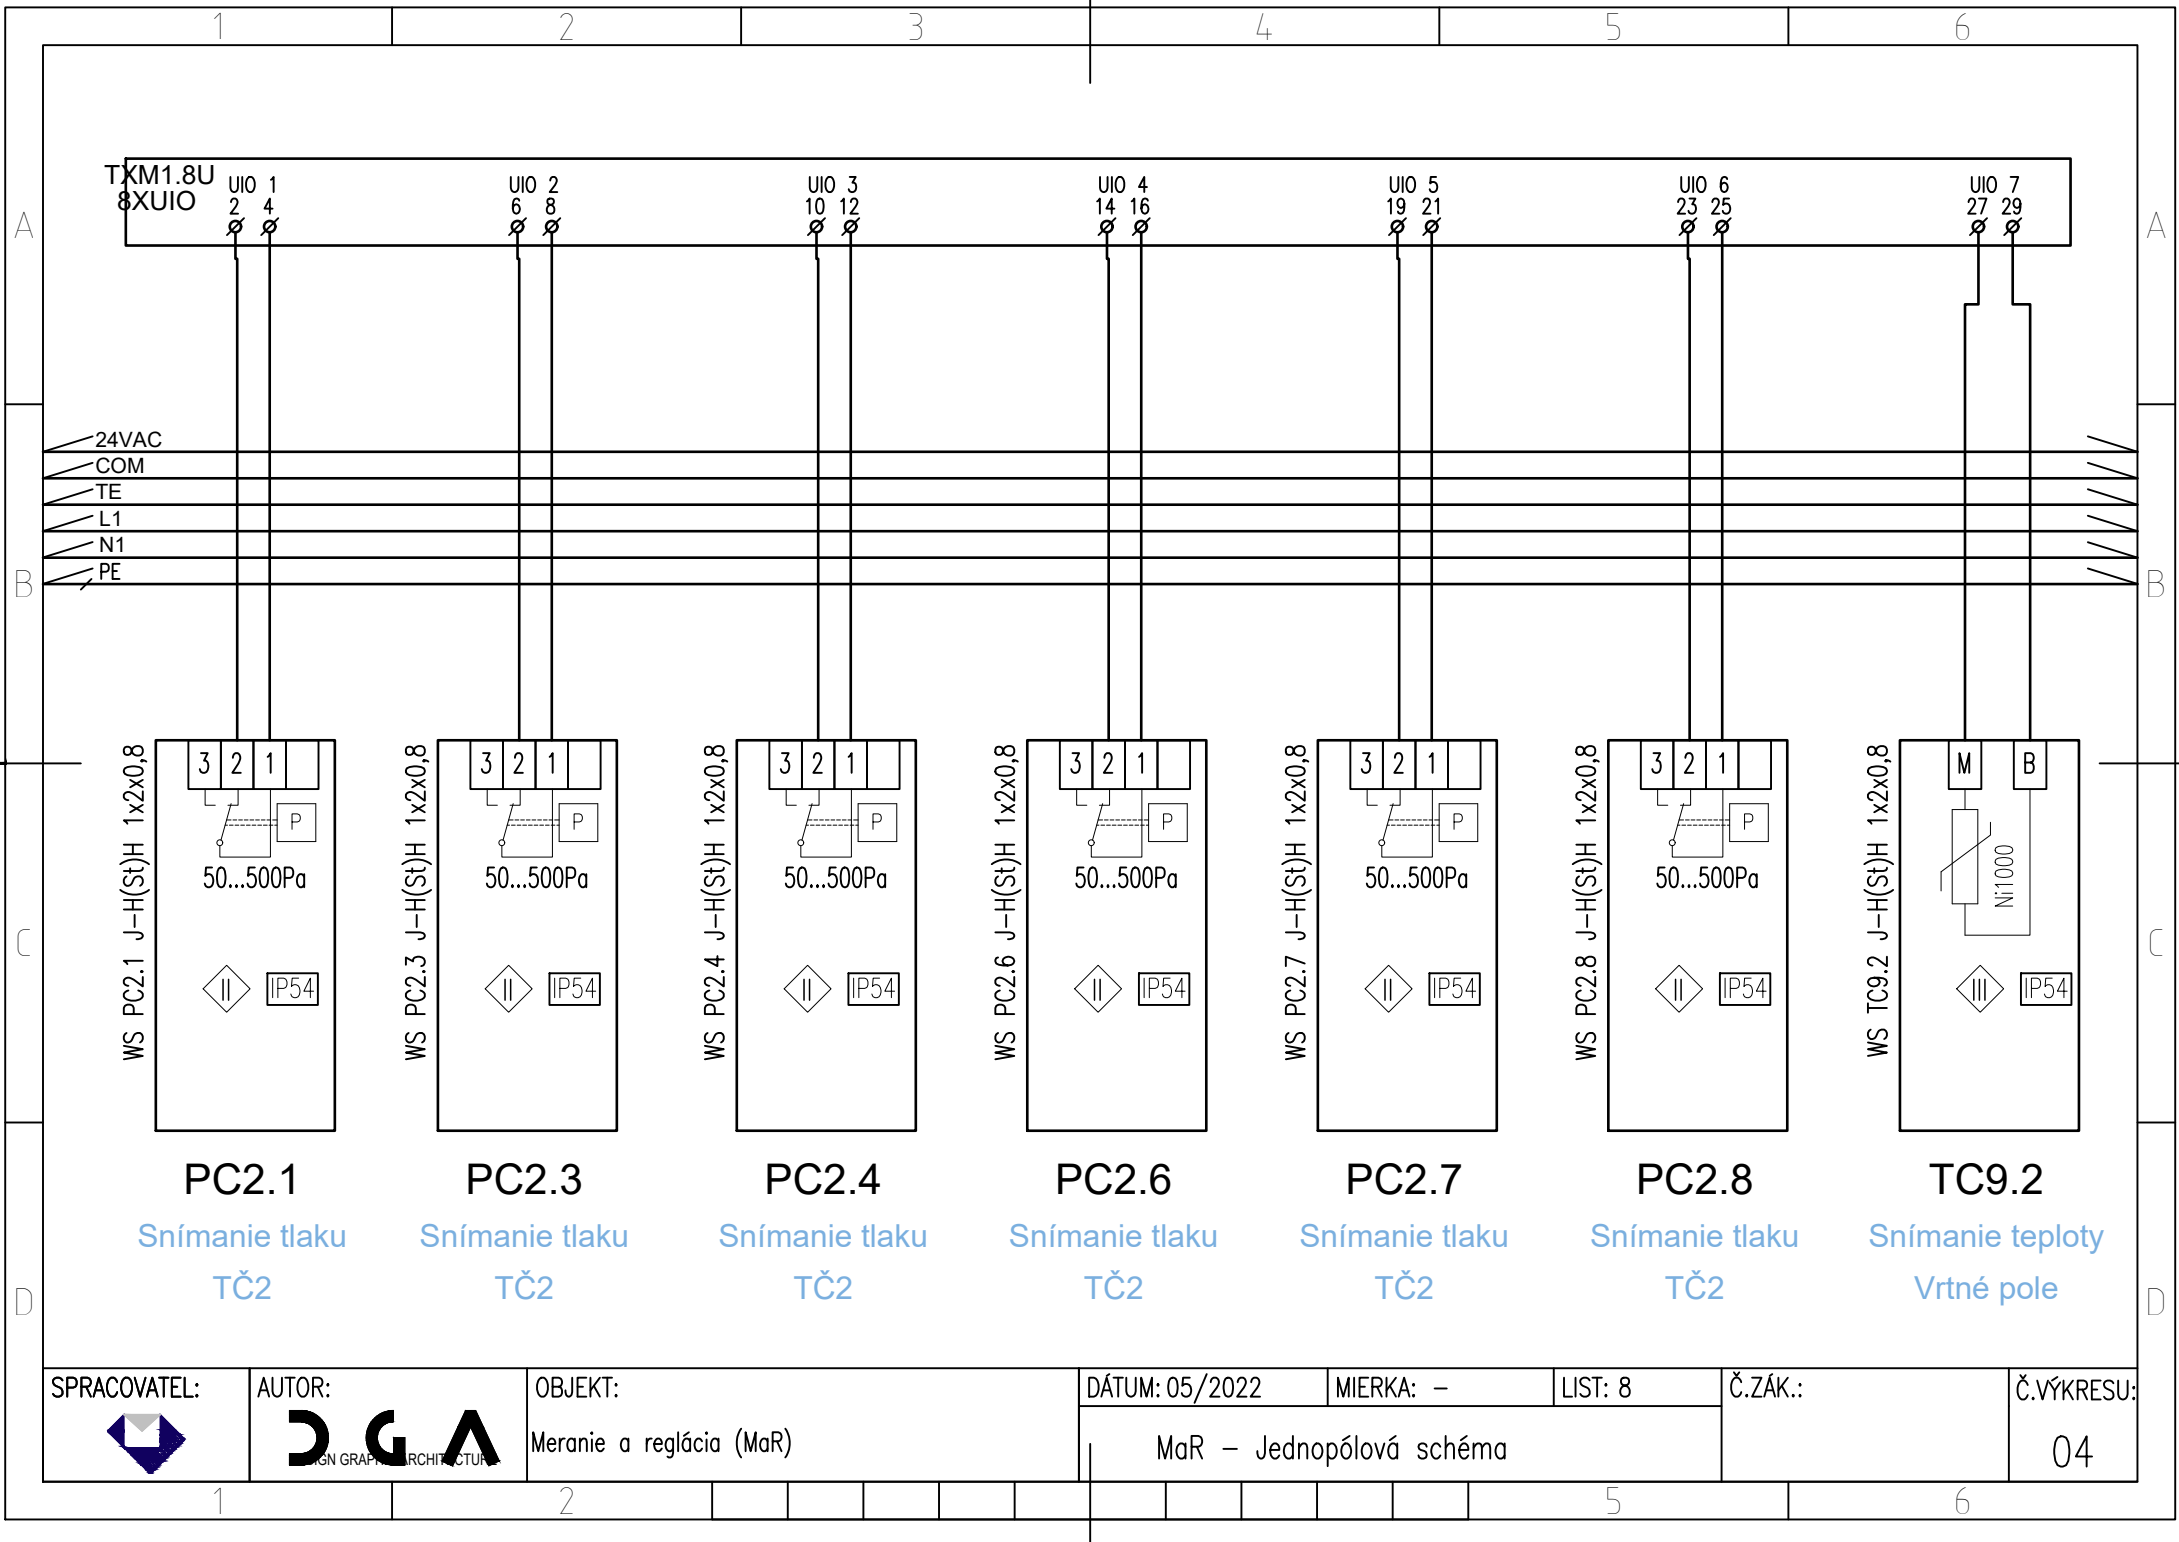

SPRACOVATEL:

AUTOR:



OBJEKT:

Meranie a reglácia (MaR)

DÁTUM: 05/2022

MIERKA: -


LIST: 8

Č.ZÁK.:

Č.VÝKRESU:

MaR - Jednopolová schéma

04

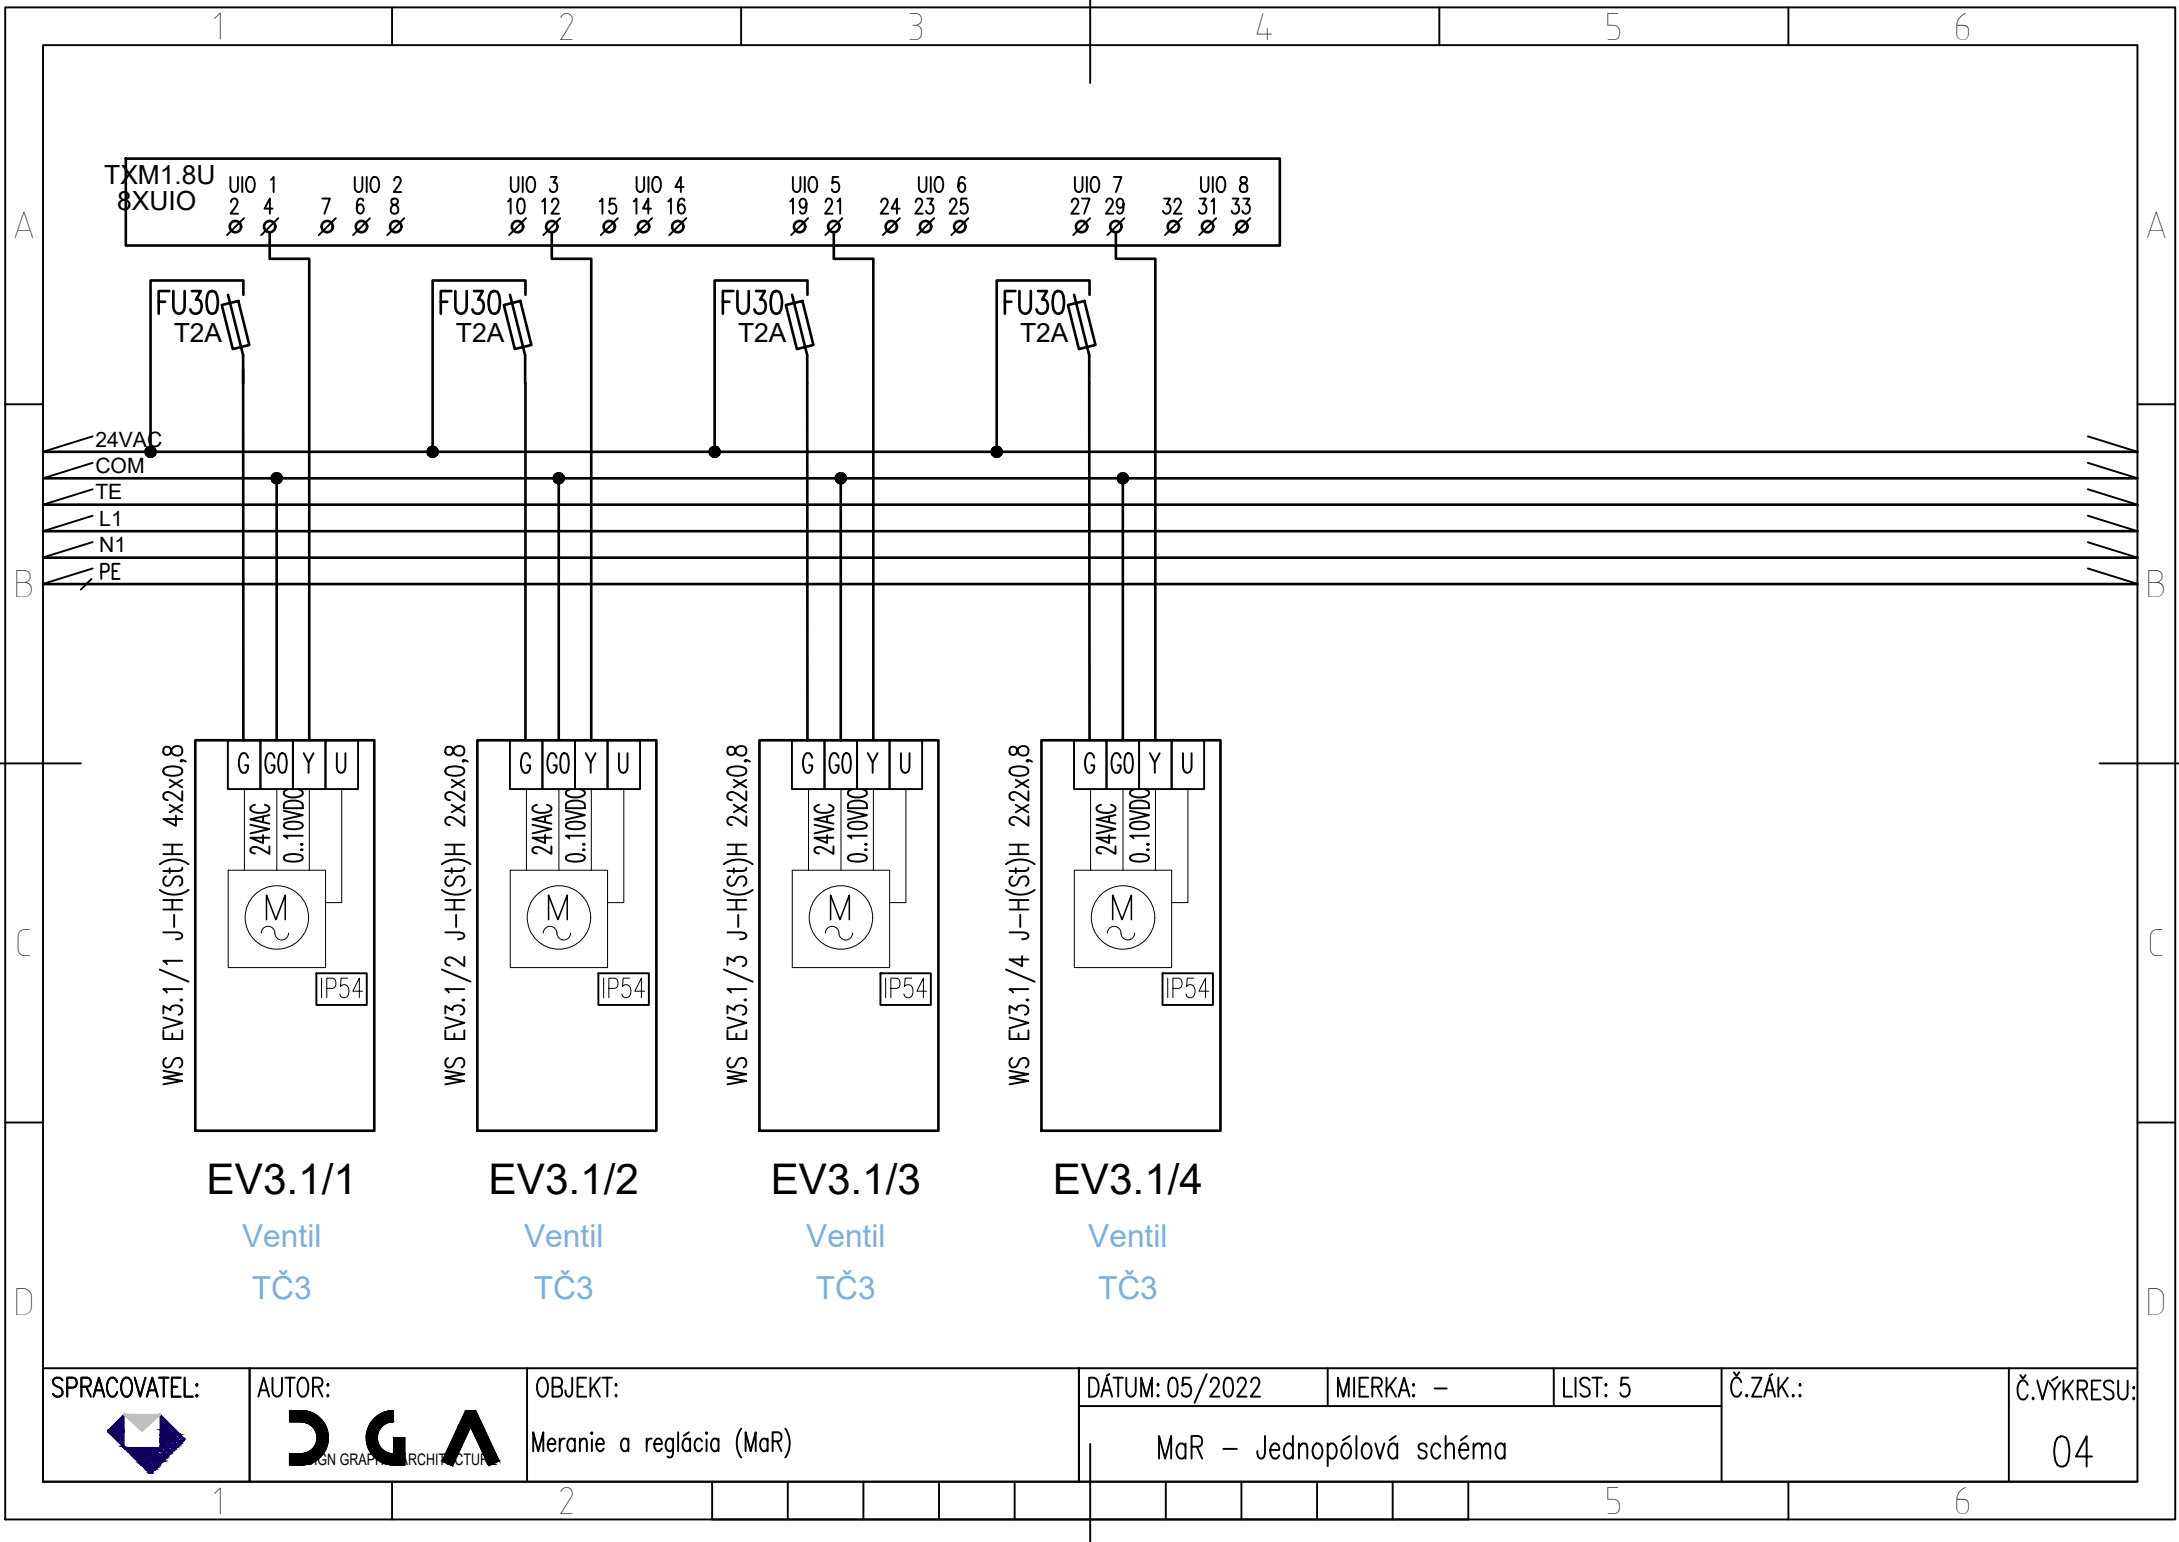

SPRACOVATEL:



AUTOR:



OBJEKT:

Meranie a reglácia (MaR)

DÁTUM: 05/2022

MIERKA: -

LIST: 5


Č.ZÁK.:

Č.VÝKRESU:

MaR - Jednopolová schéma

04



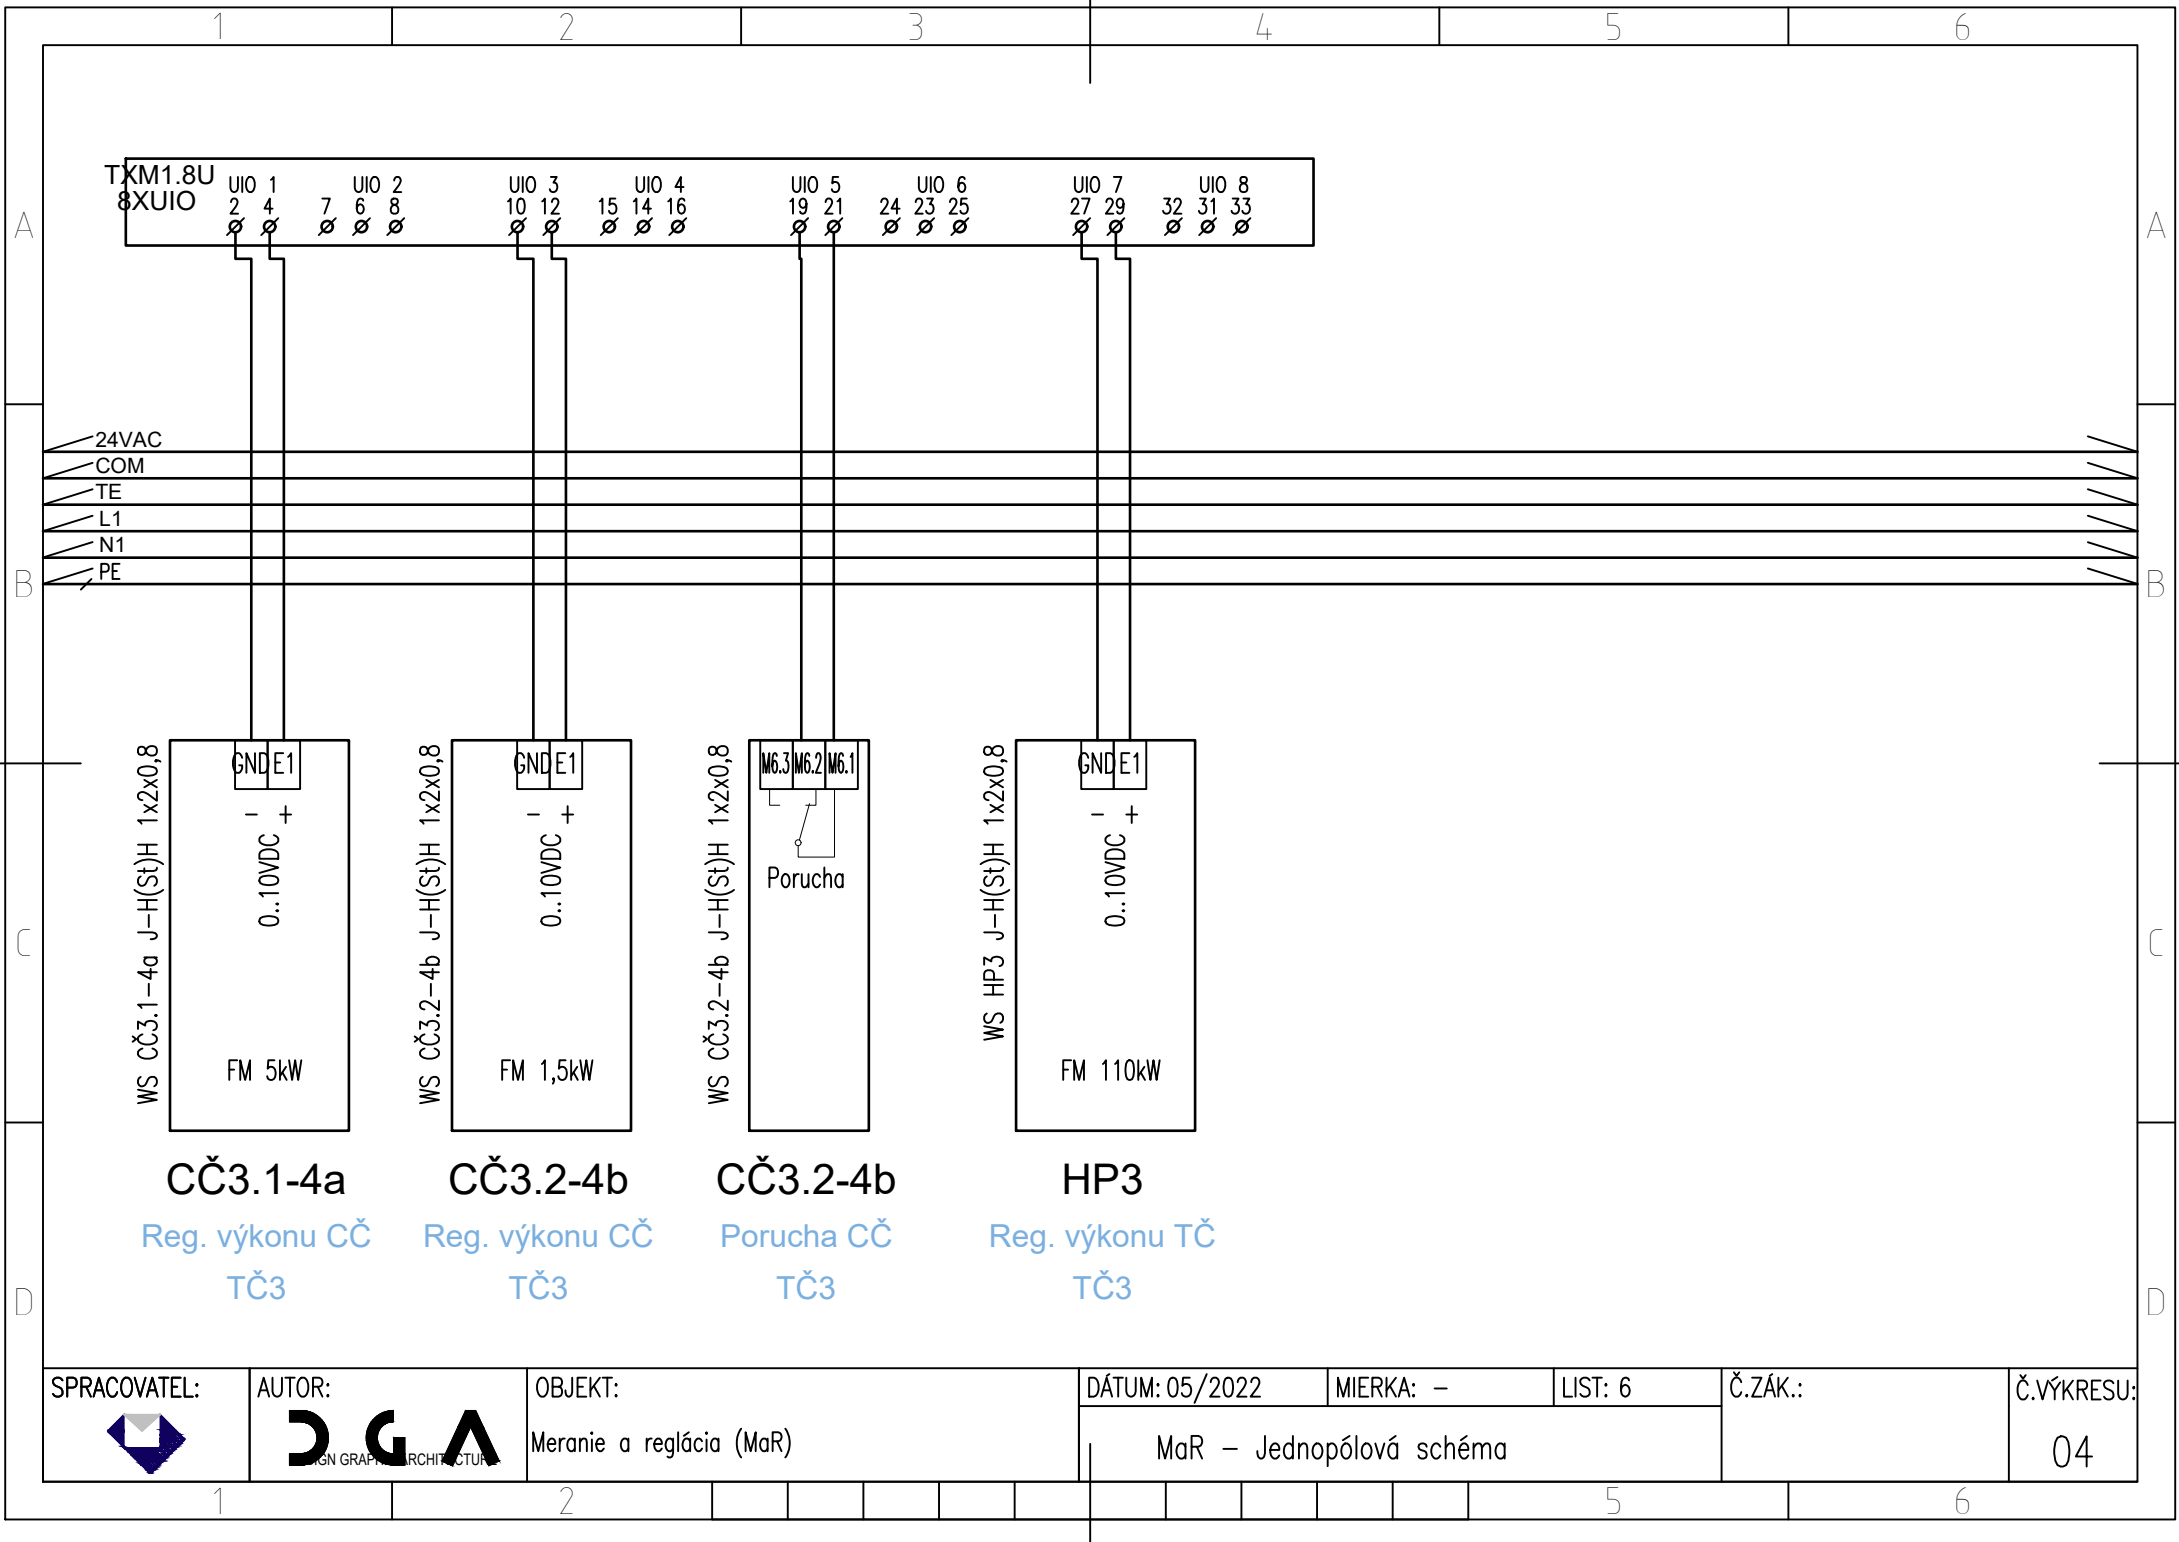

SPRACOVATEL:

AUTOR:




OBJEKT:  
Meranie a reglácia (MaR)

DÁTUM: 05/2022  
MaR – Jednopolová schéma

MIERKA: –

LIST: 6

Č.ZÁK.:  
Č.VÝKRESU:  
04

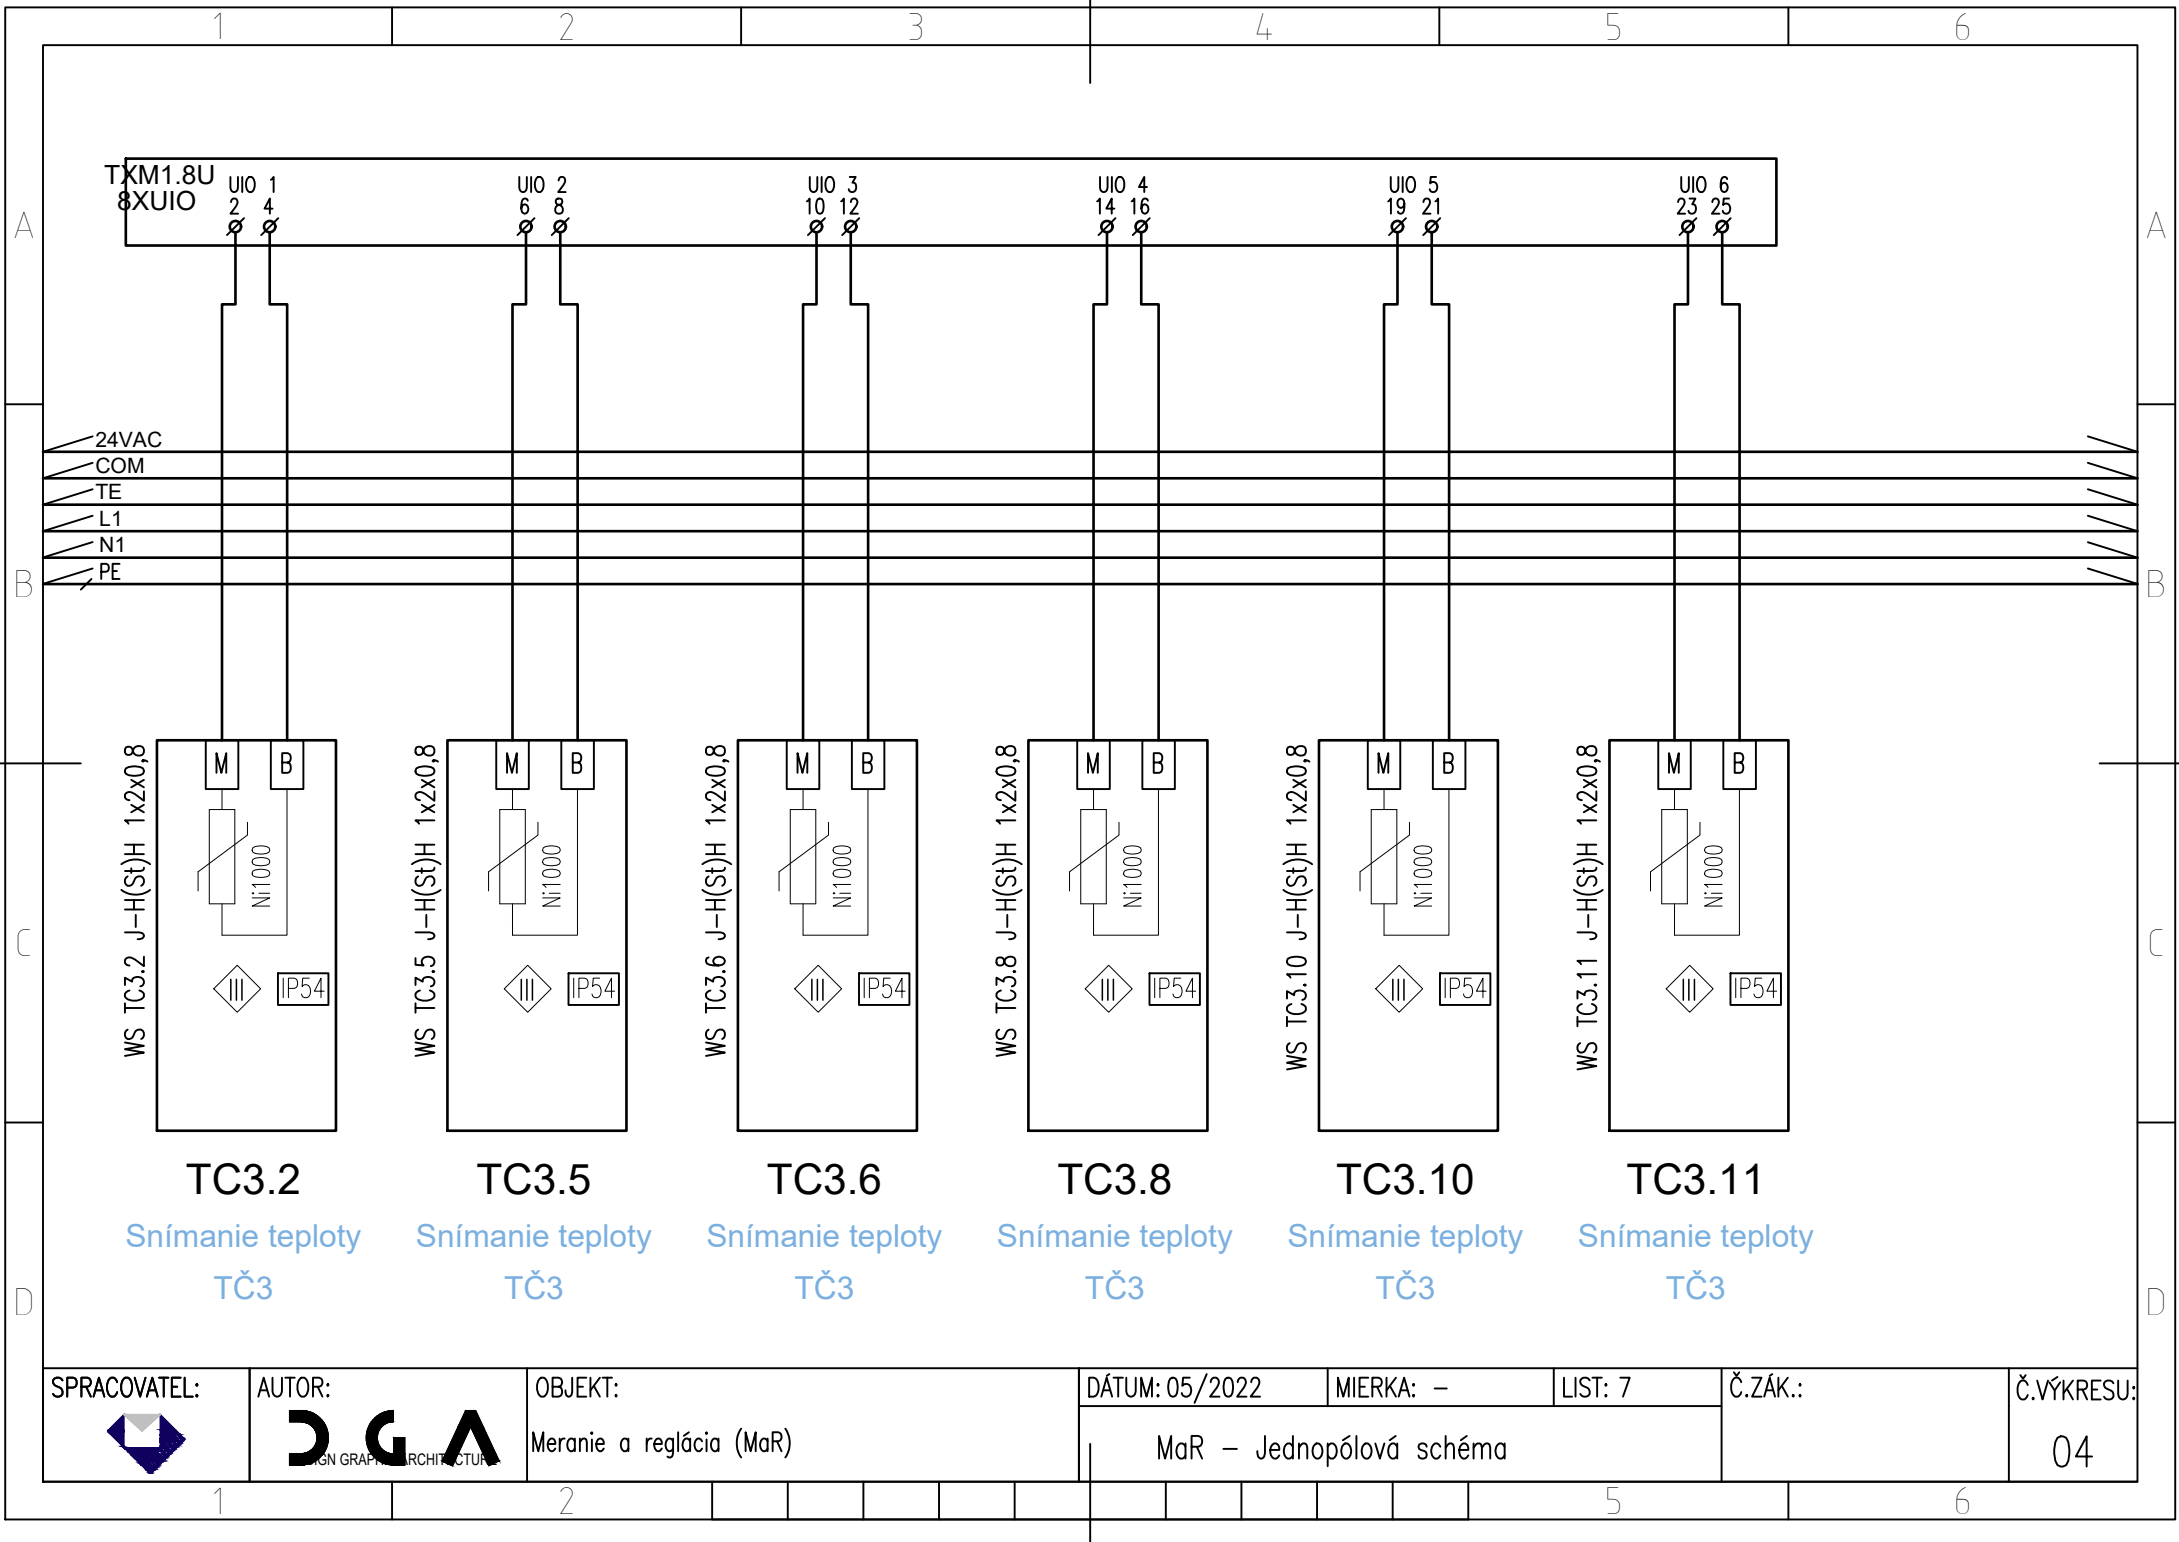

SPRACOVATEL:

AUTOR:



OBJEKT:

Meranie a regulácia (MaR)

DÁTUM: 05/2022

MIERKA: -


LIST: 7

Č.ZÁK.:

Č.VÝKRESU:

04

MaR - Jednopolová schéma

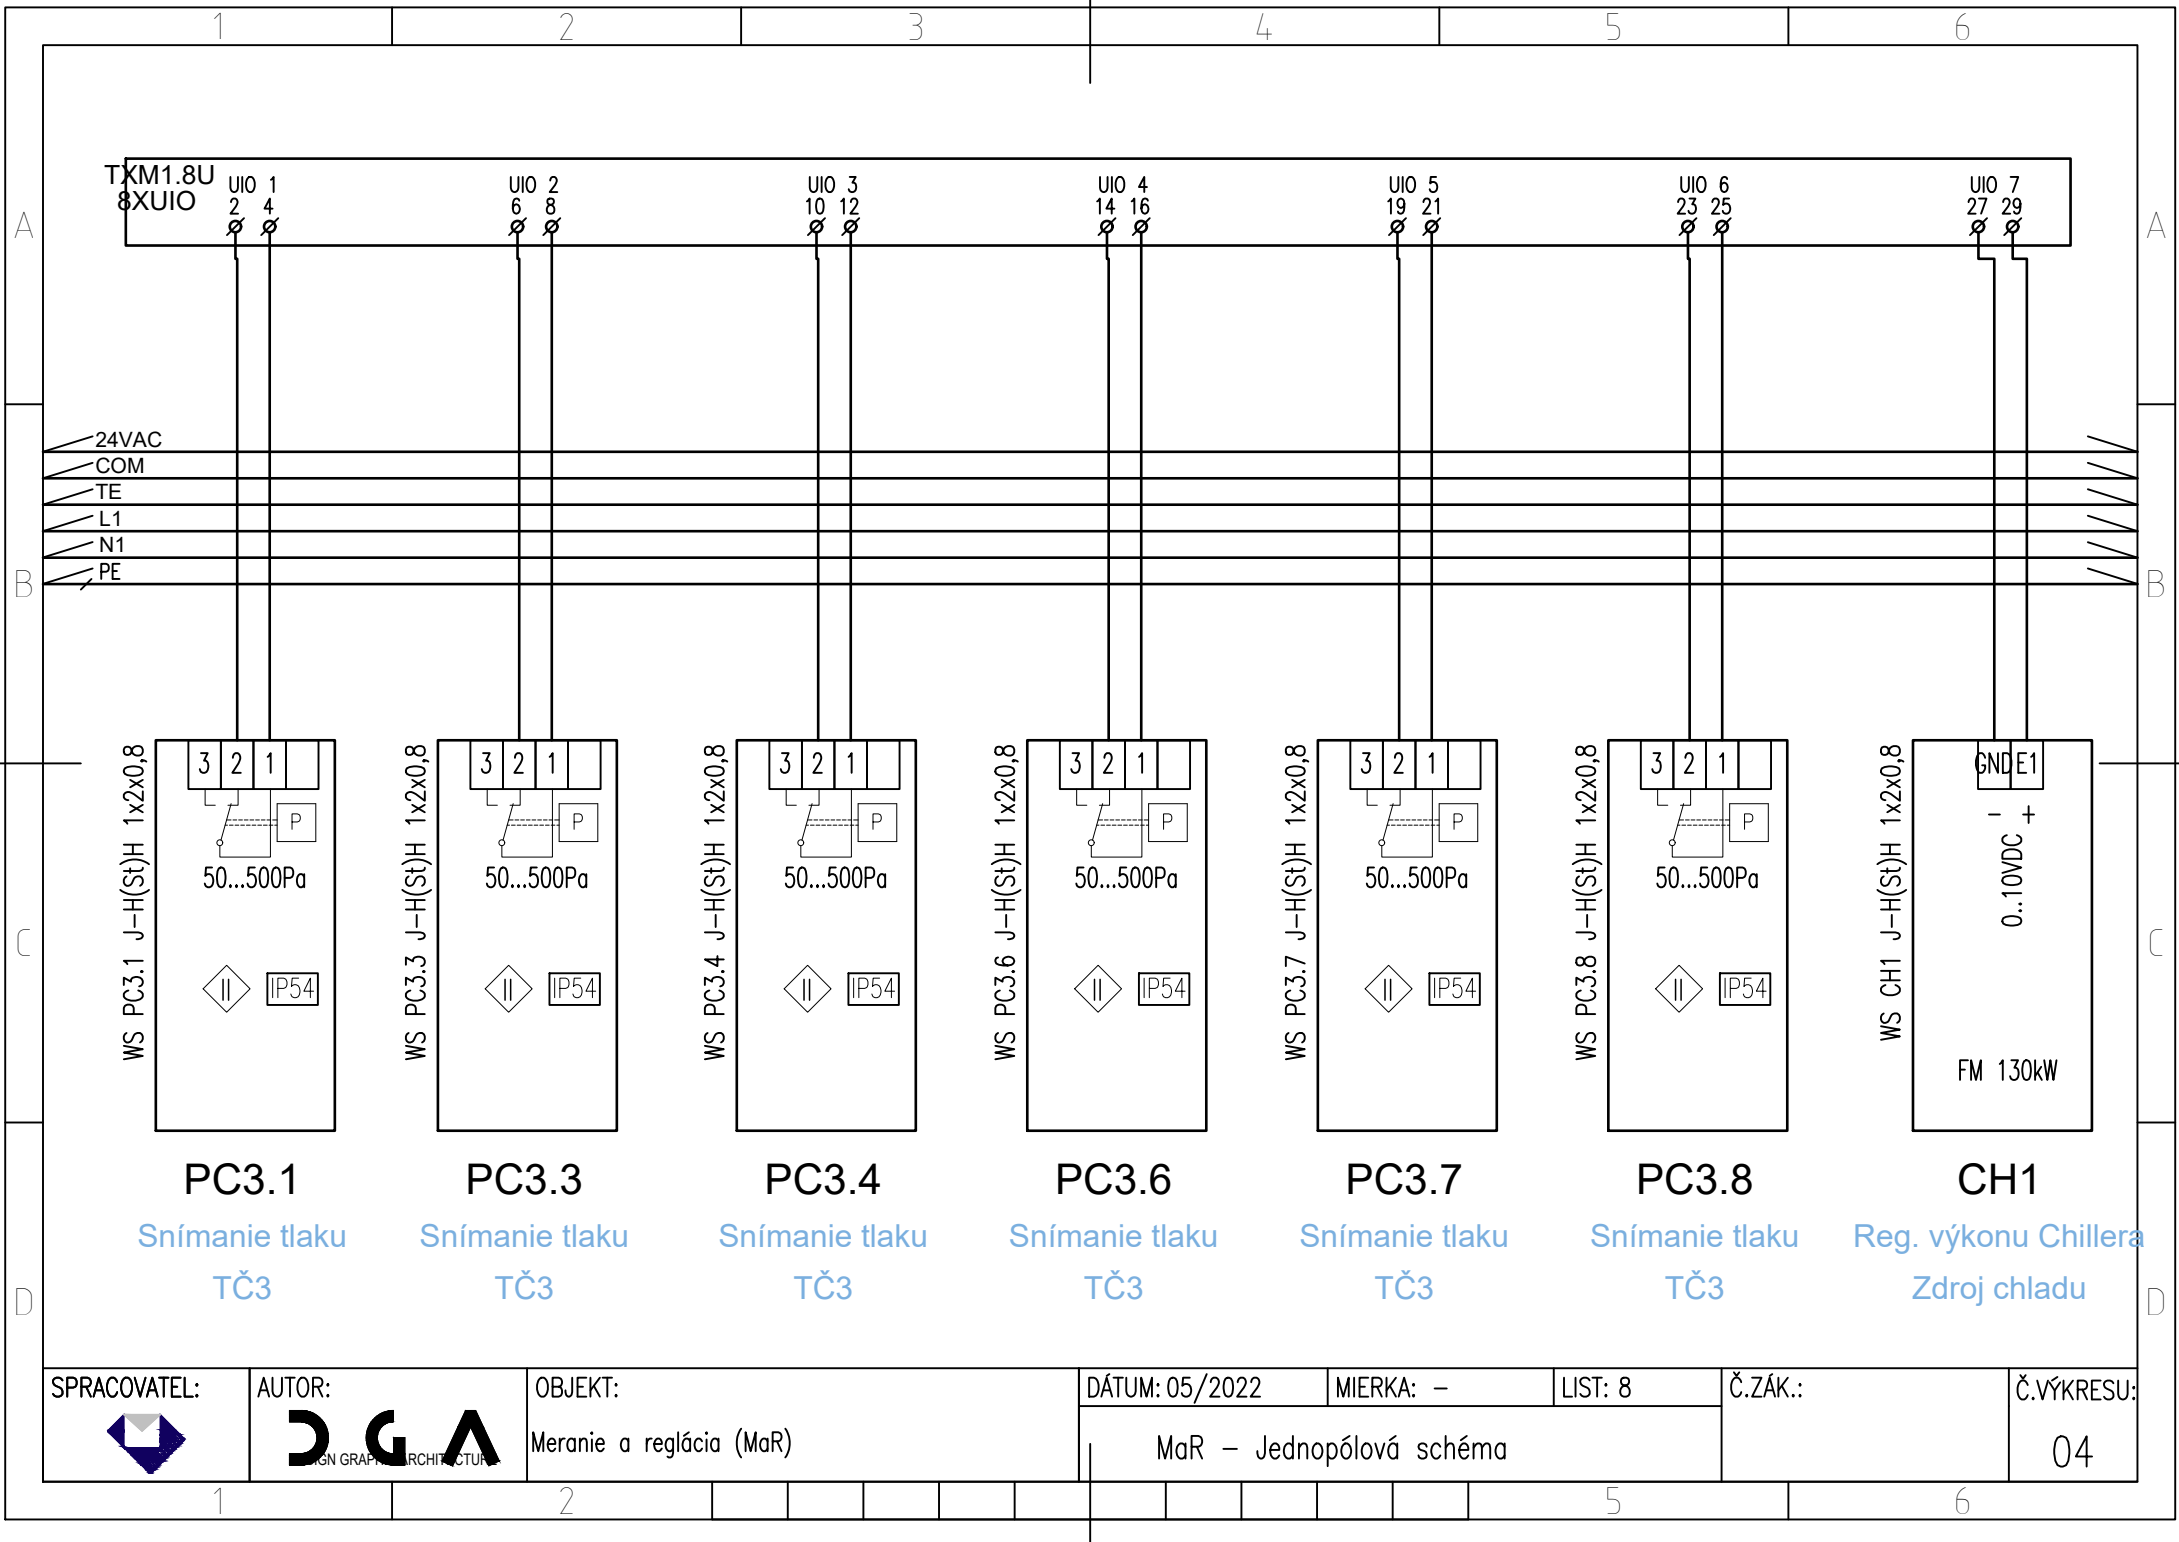

SPRACOVATEL:

AUTOR:



OBJEKT:

Meranie a reglácia (MaR)

DÁTUM: 05/2022

MIERKA: -


LIST: 8

Č.ZÁK.:

Č.VÝKRESU:

MaR - Jednopolová schéma

04

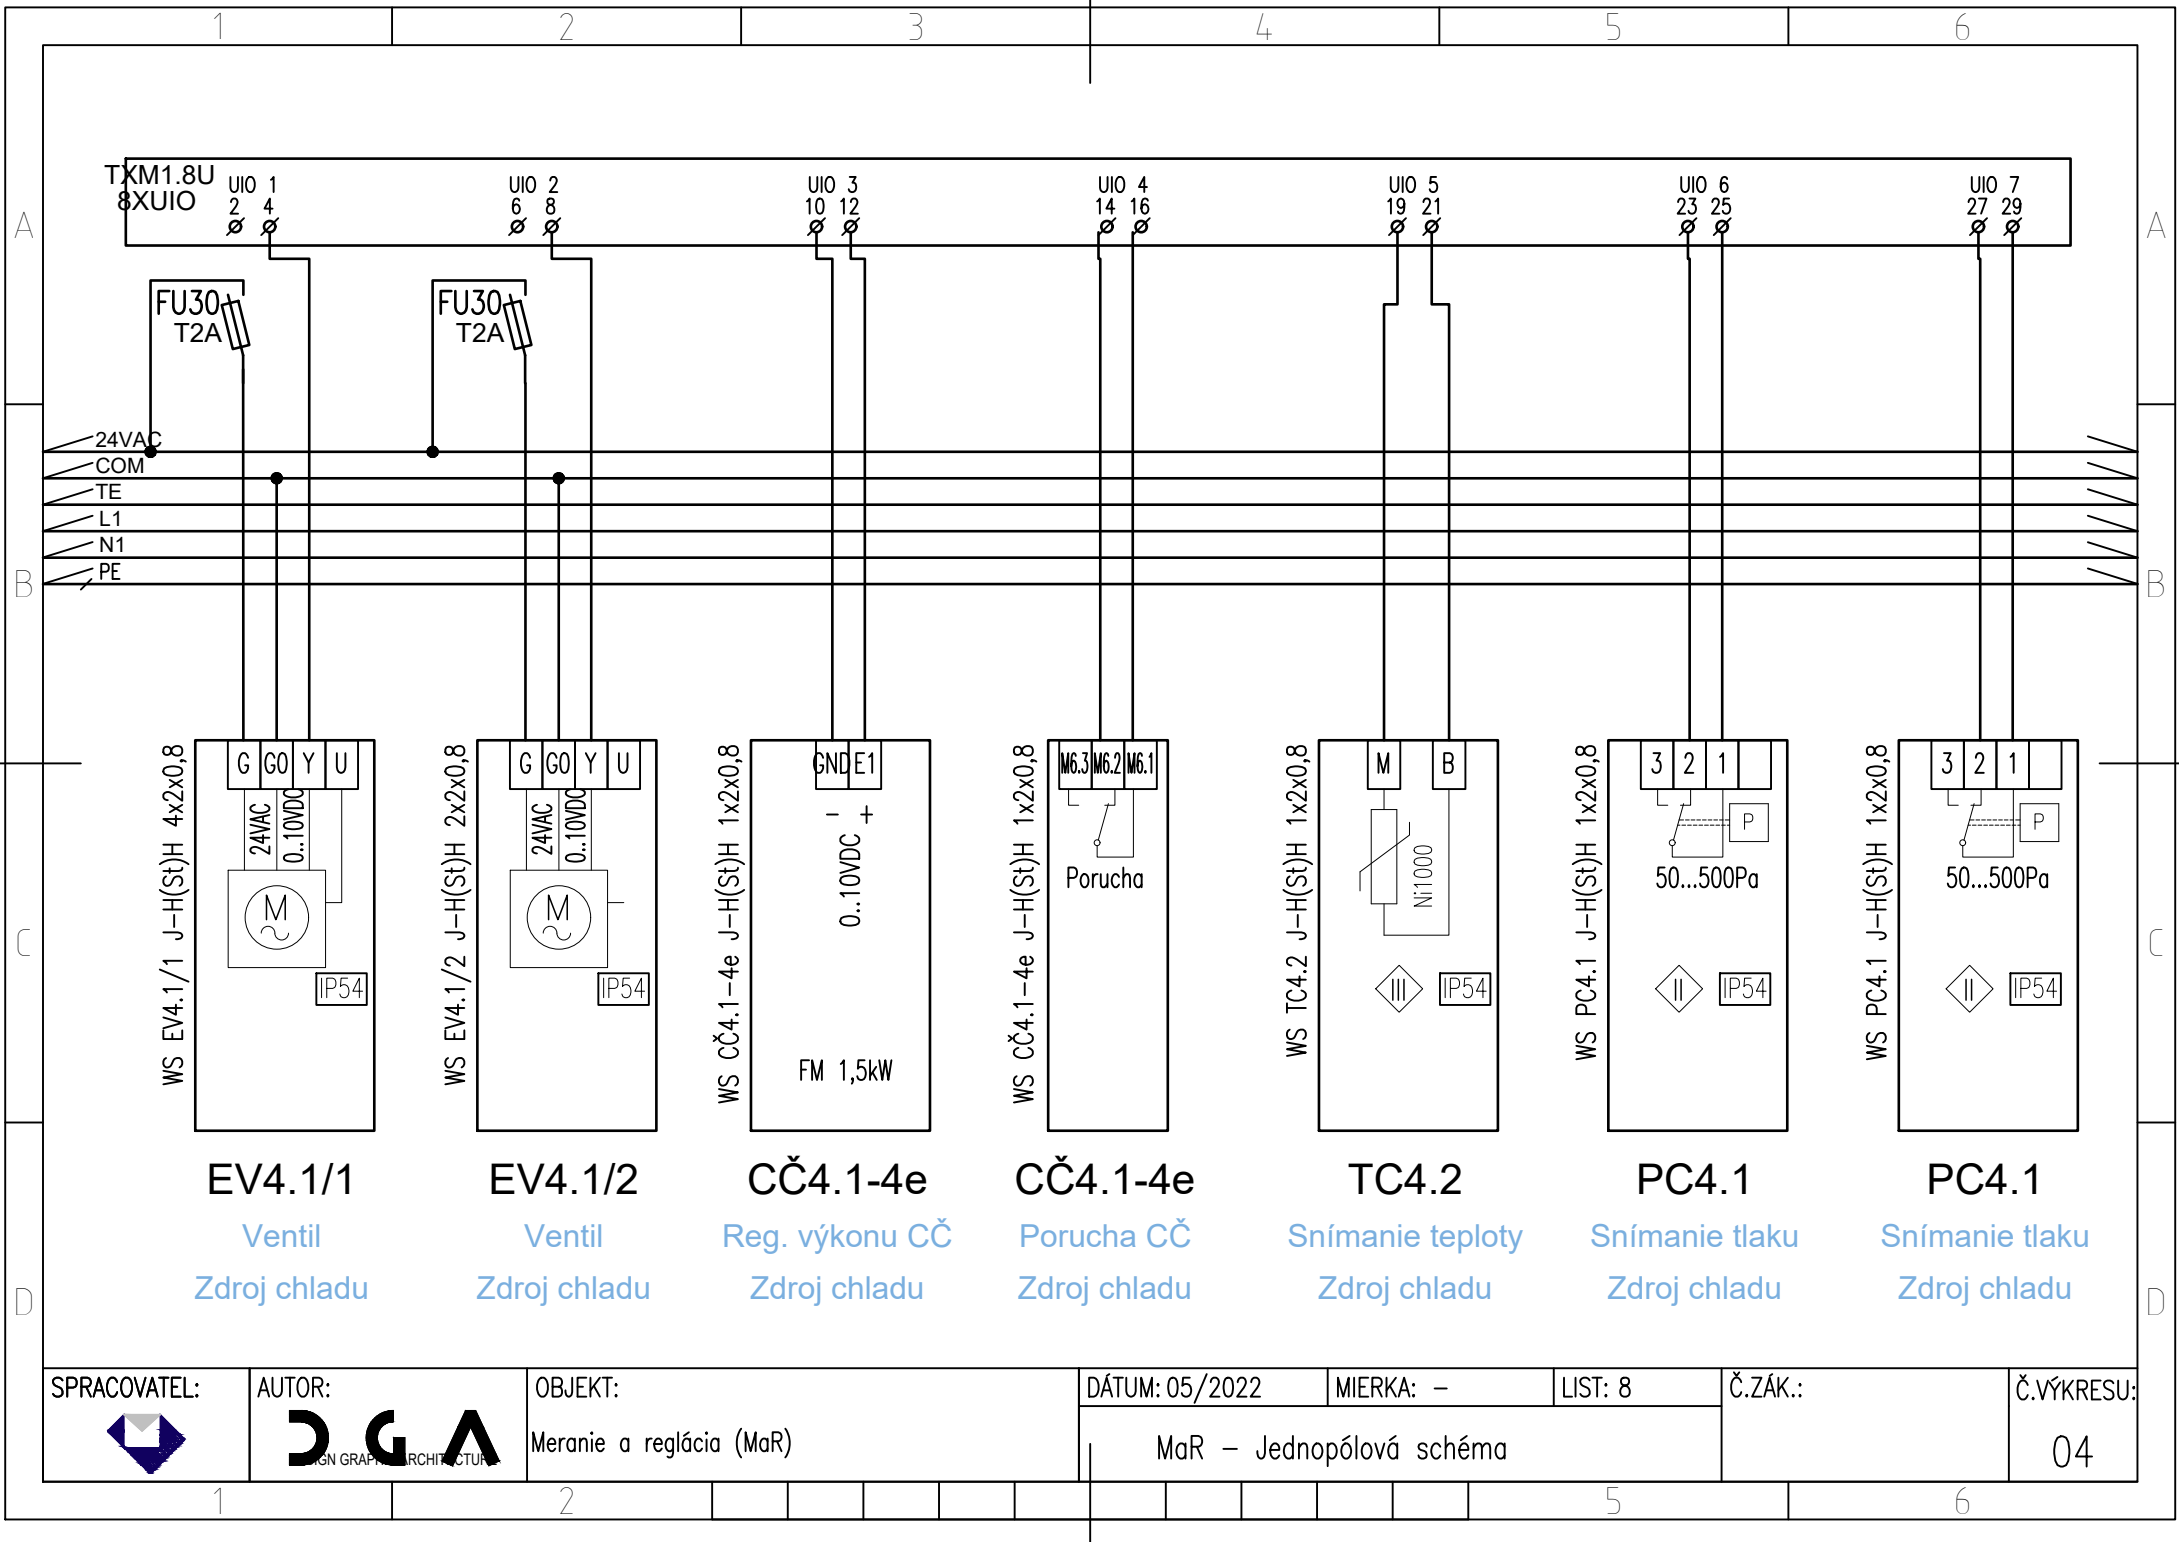

SPRACOVATEL:



AUTOR:



OBJEKT:

Meranie a reglácia (MaR)

DÁTUM: 05/2022

MIERKA: -


LIST: 8


Č.ZÁK.:

Č.VÝKRESU:

MaR - Jednopolová schéma

04

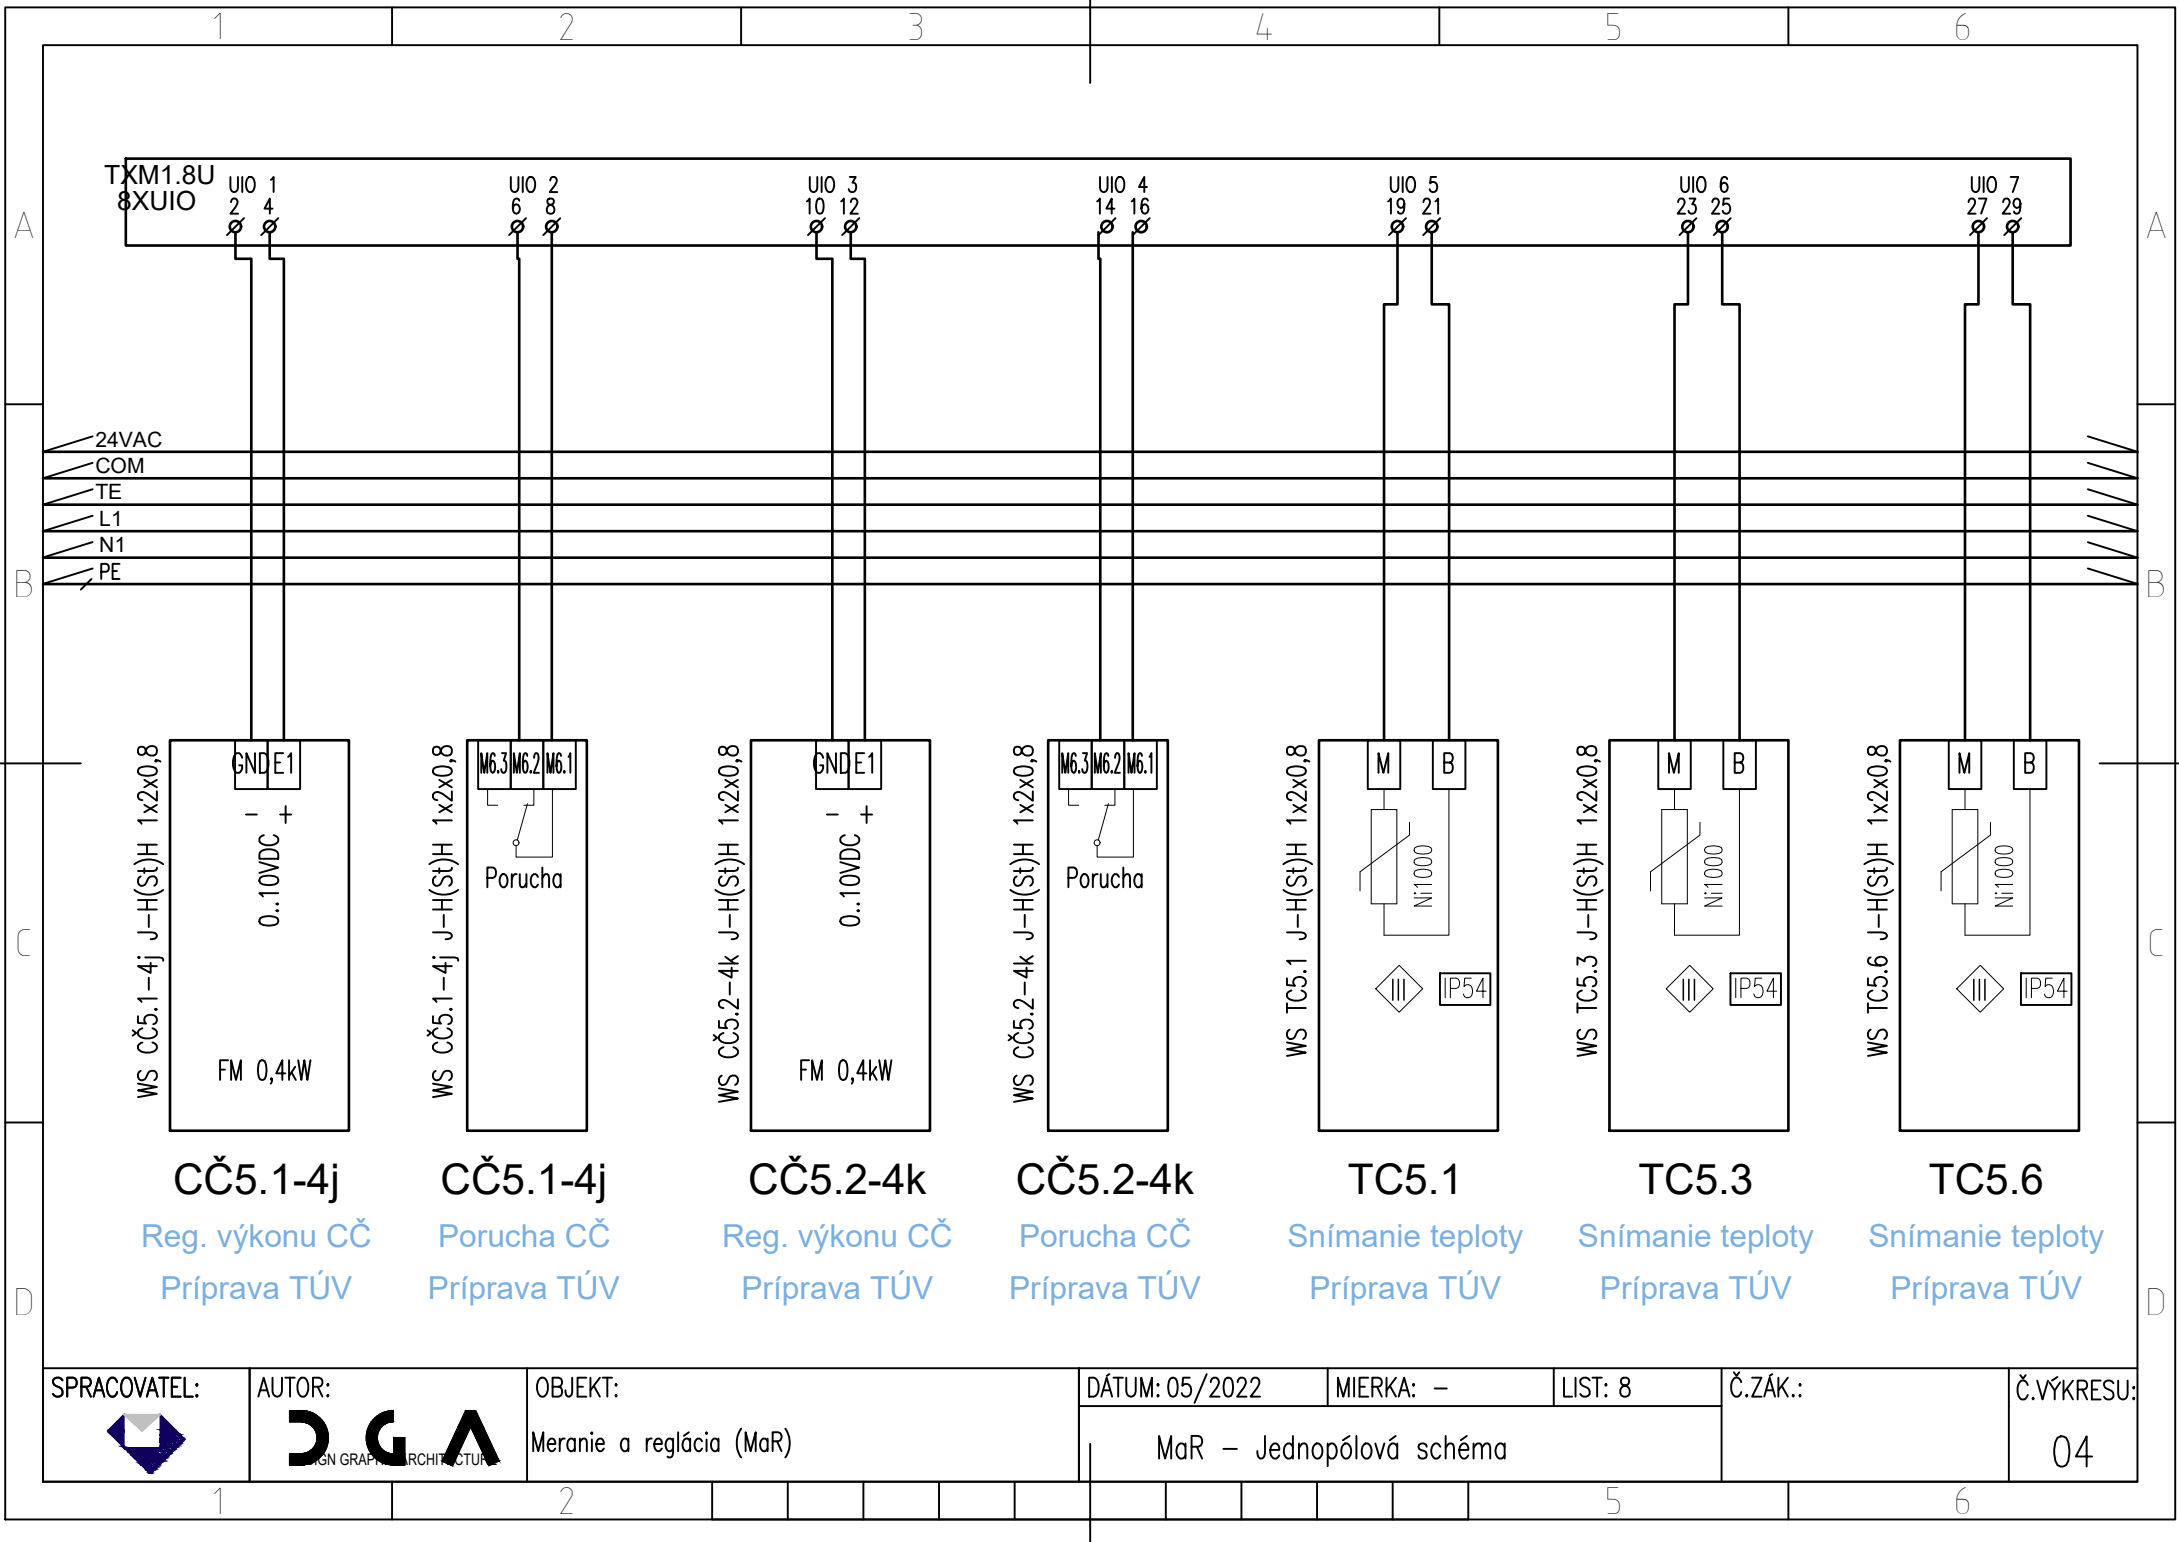

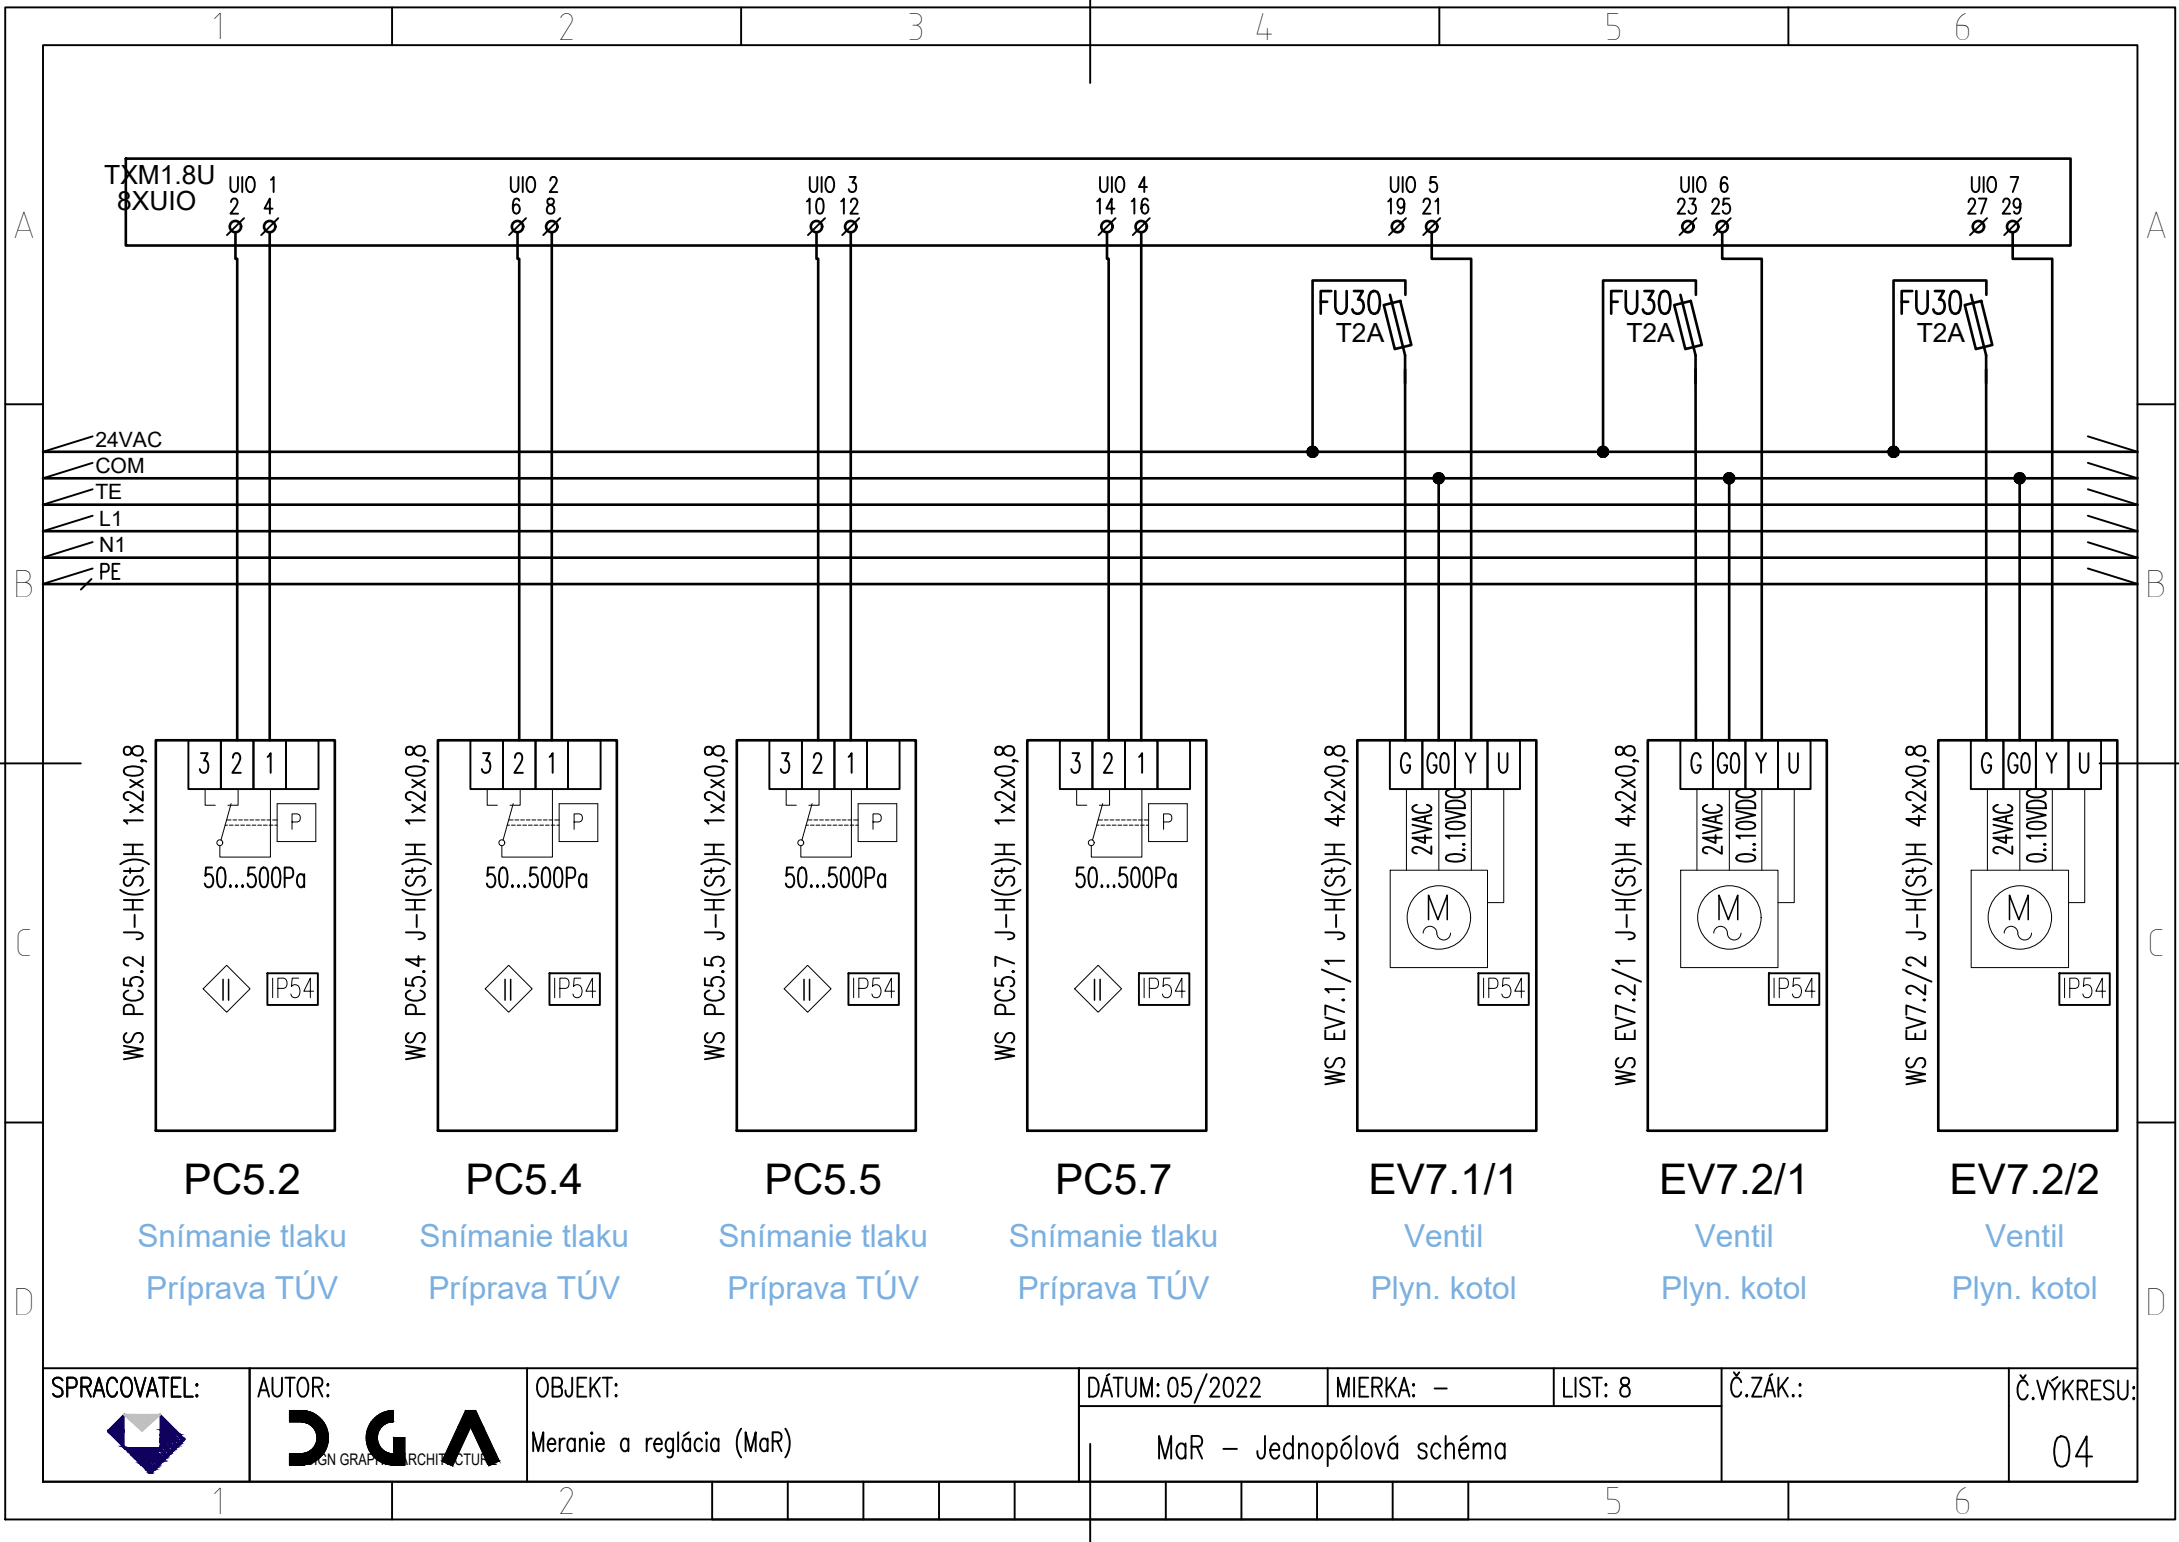

SPRACOVATEL:



AUTOR:



OBJEKT:

Meranie a reglácia (MaR)

DÁTUM: 05/2022

MIERKA: -


LIST: 8

Č.ZÁK.:

Č.VÝKRESU:

MaR - Jednopolová schéma

04

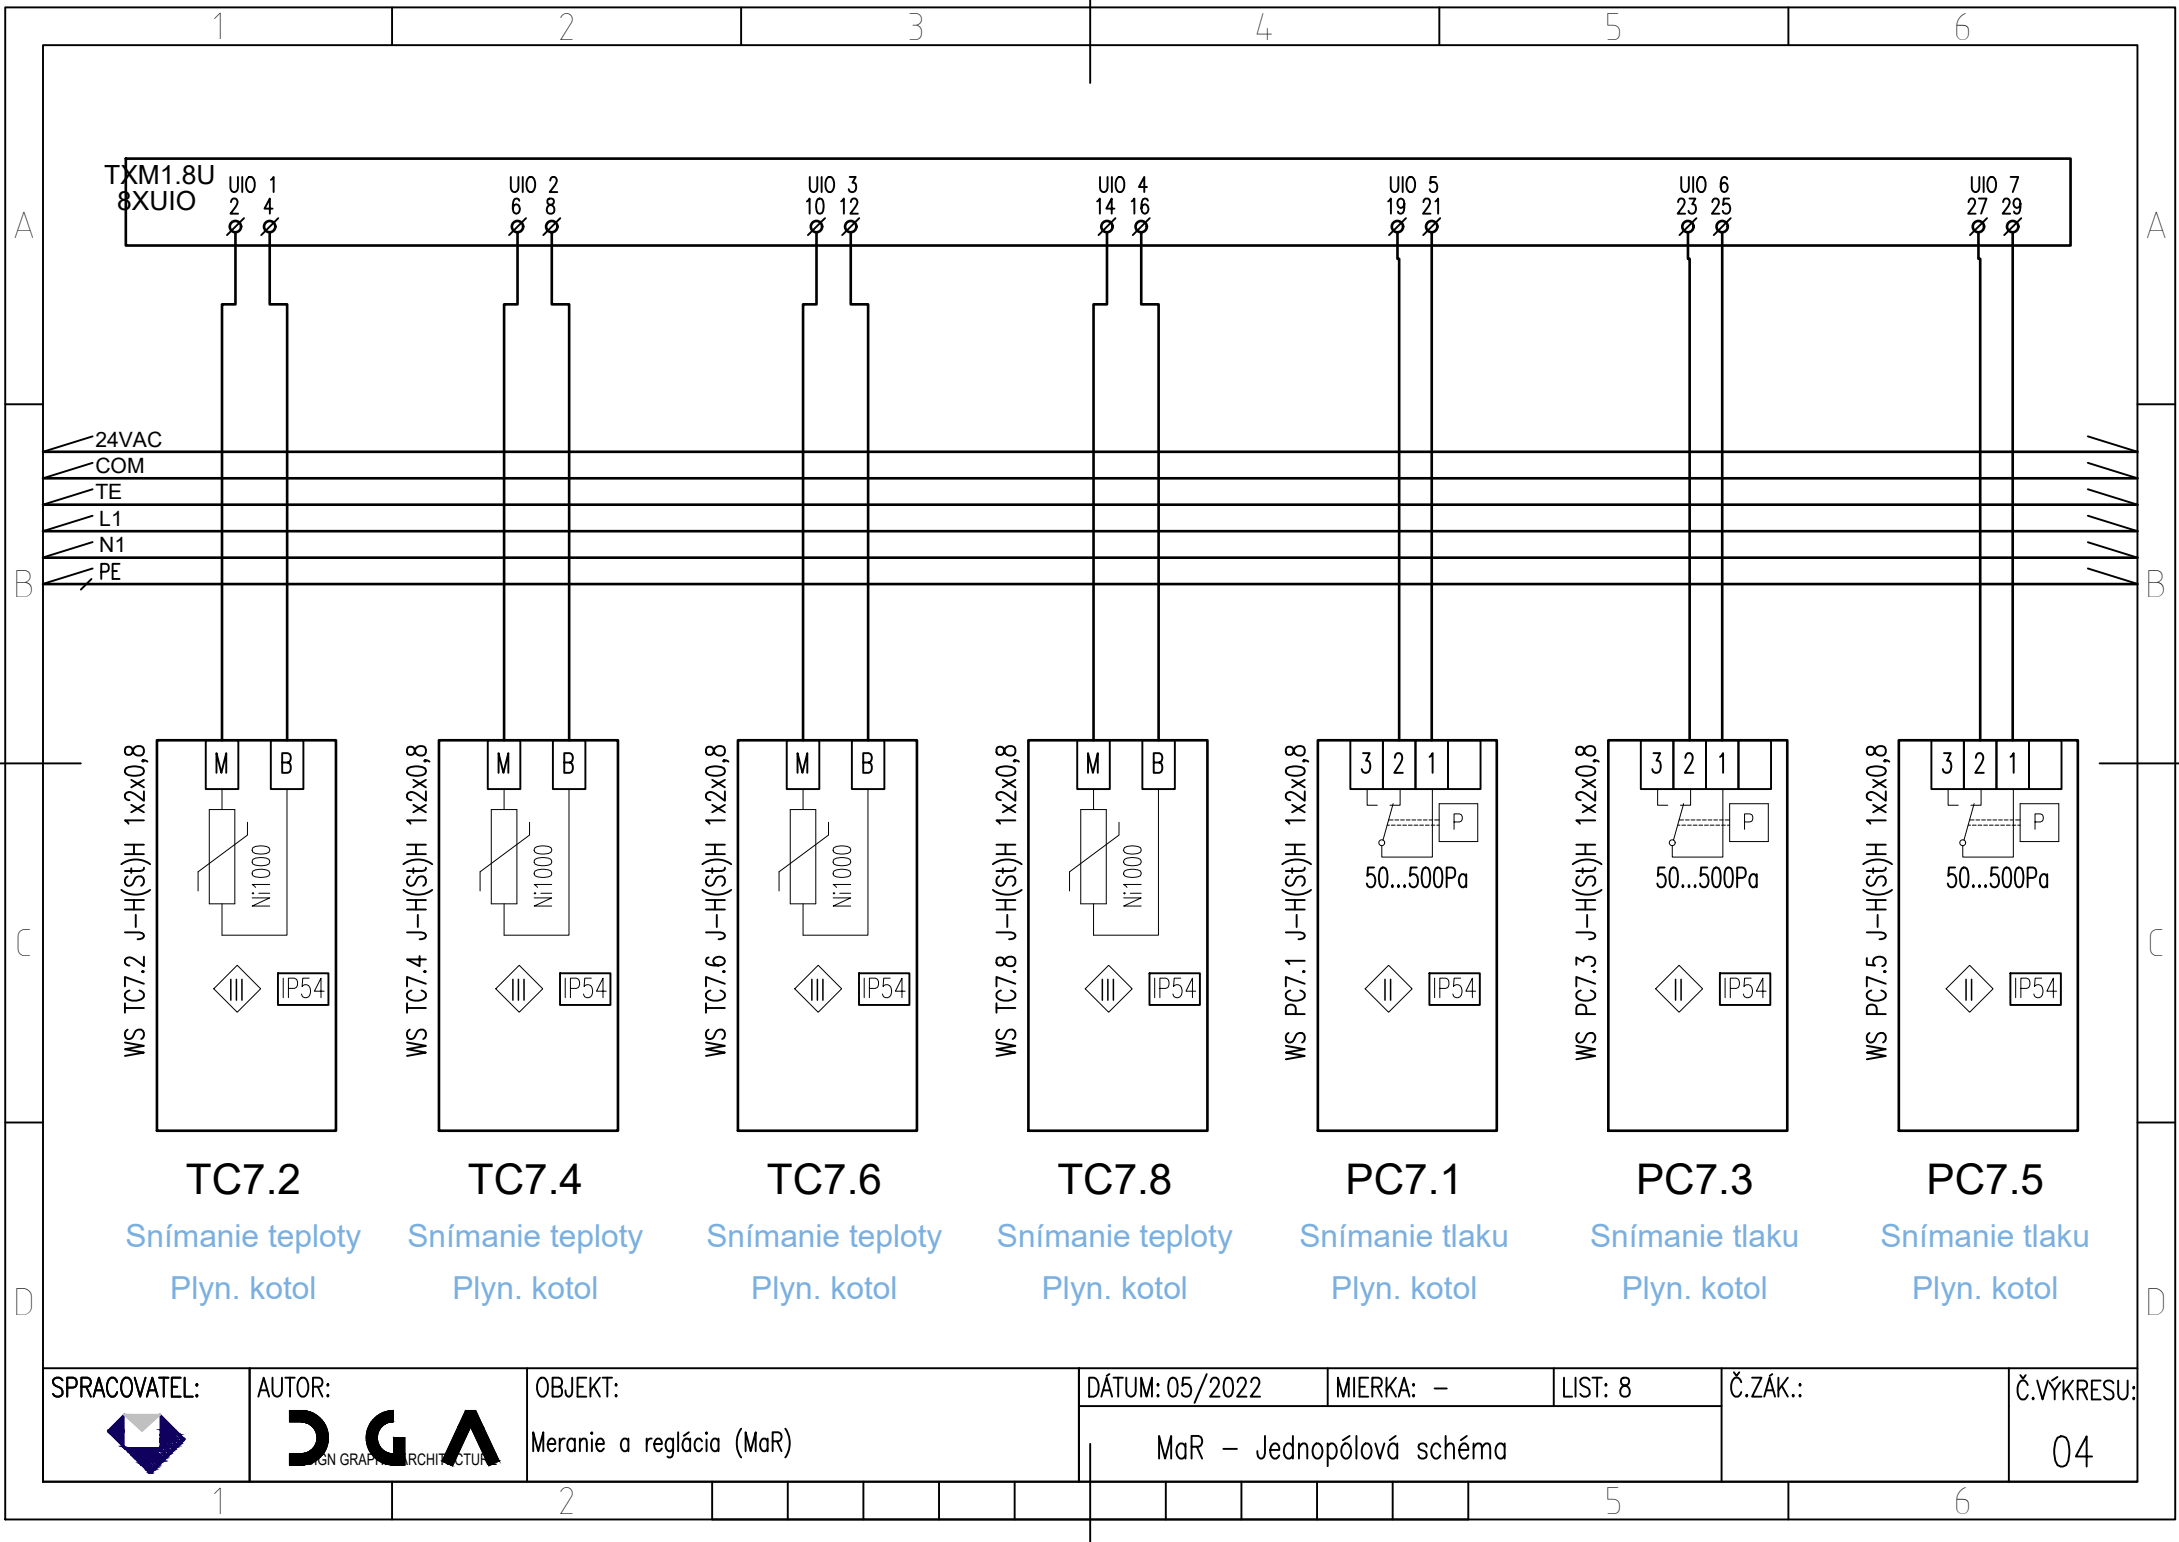

SPRACOVATEL:



AUTOR:



OBJEKT:

Meranie a regulácia (MaR)

DÁTUM: 05/2022

MIERKA: -


LIST: 8



Č.ZÁK.:

Č.VÝKRESU:

MaR - Jednopolová schéma

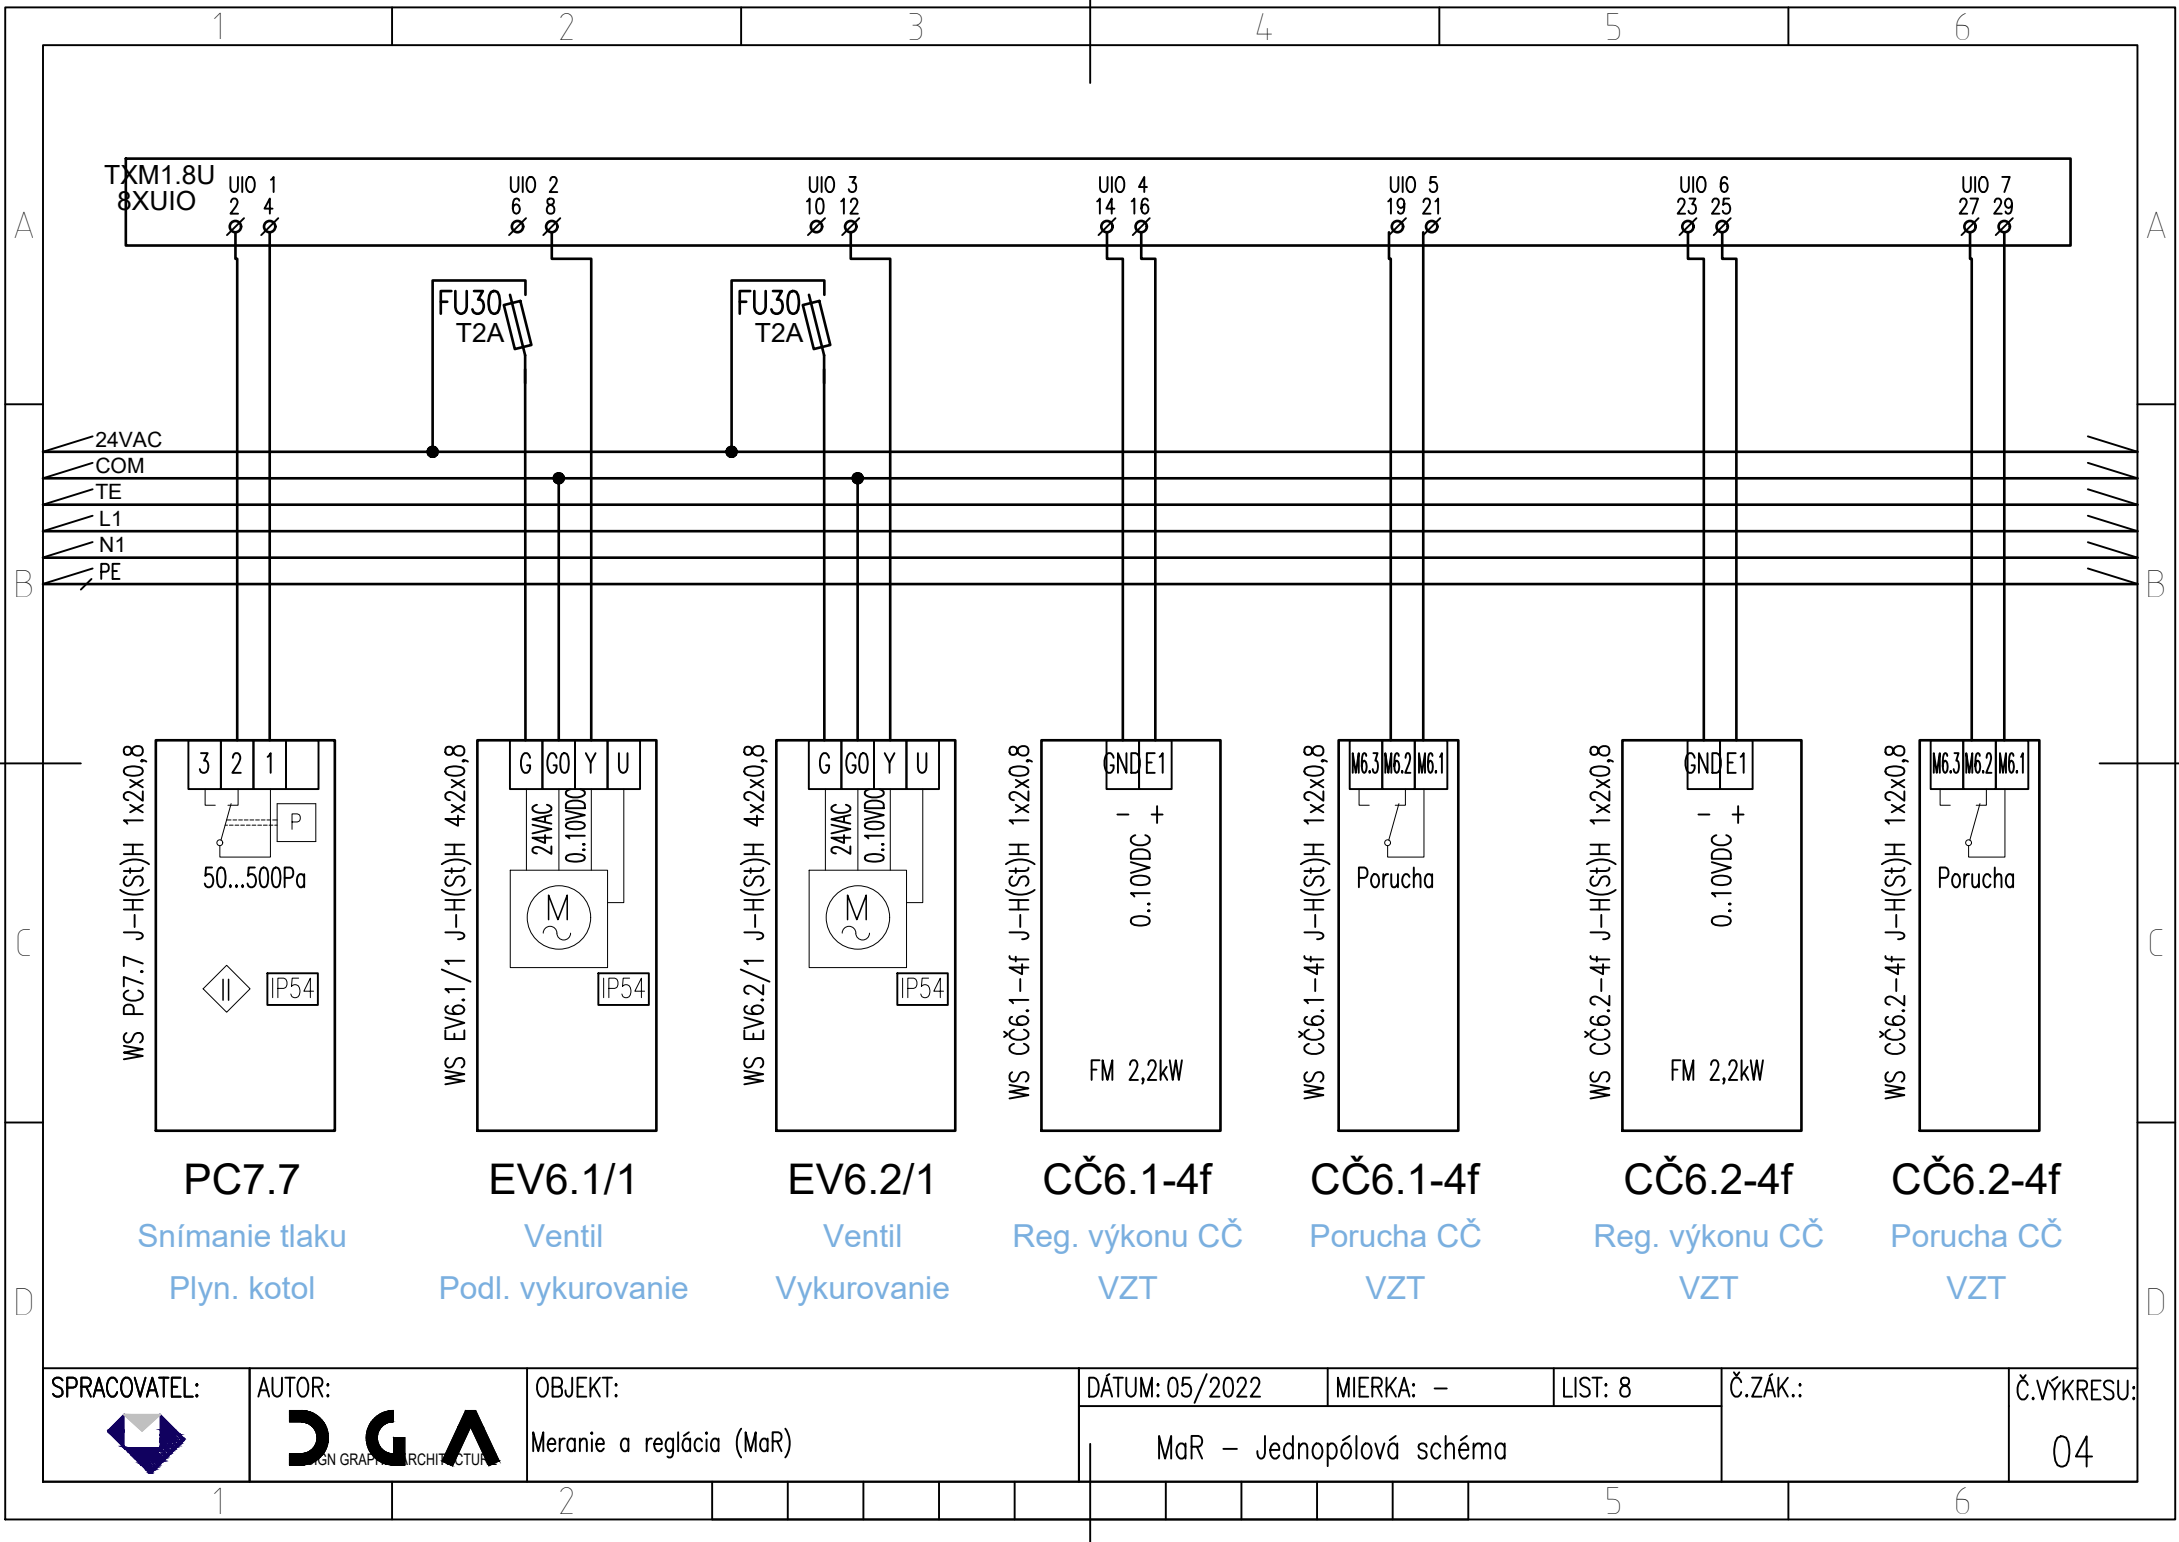04



SPRACOVATEL:	AUTOR:	OBJEKT:	DÁTUM: 05/2022	MIERKA: –	LIST: 8	Č.ZÁK.:	Č.VÝKRESU:
		Meranie a reglácia (MaR)	MaR – Jednopolová schéma				04




IGN GRAPH ARCHITECTURE

Meranie a reglácia (MaR)

04



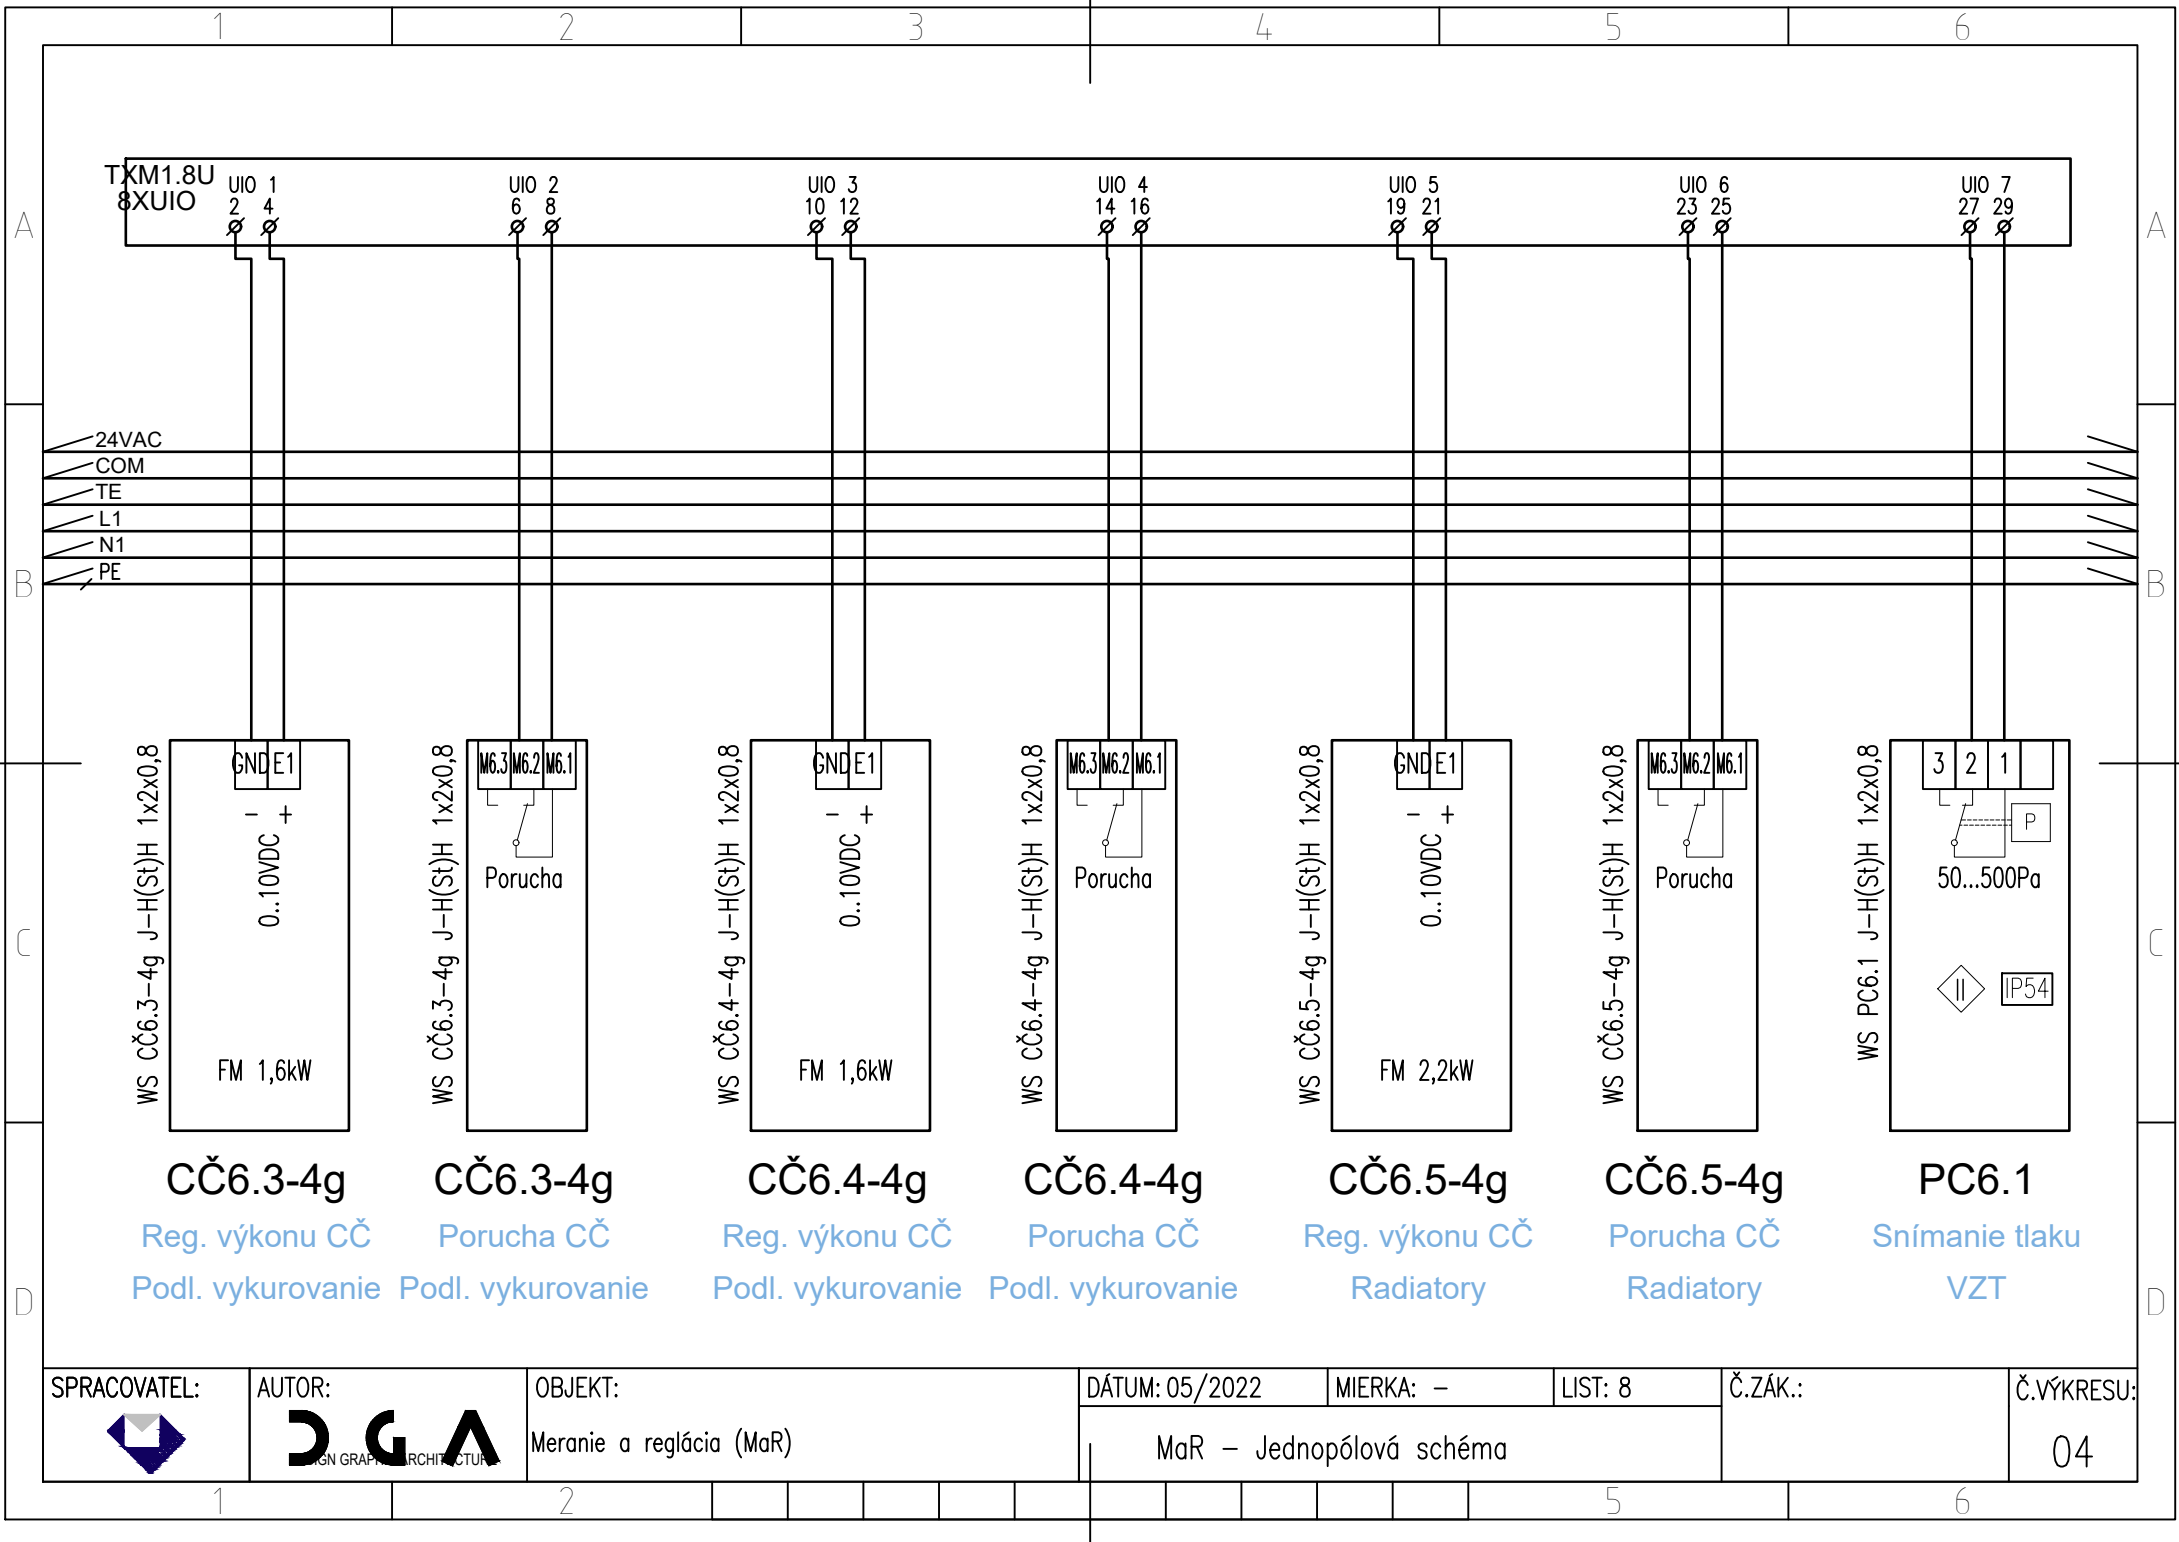

SPRACOVATEL:



AUTOR:



OBJEKT:

Meranie a reglácia (MaR)

DÁTUM: 05/2022

MIERKA: -


LIST: 8

Č.ZÁK.:

Č.VÝKRESU:

MaR - Jednopolová schéma

04

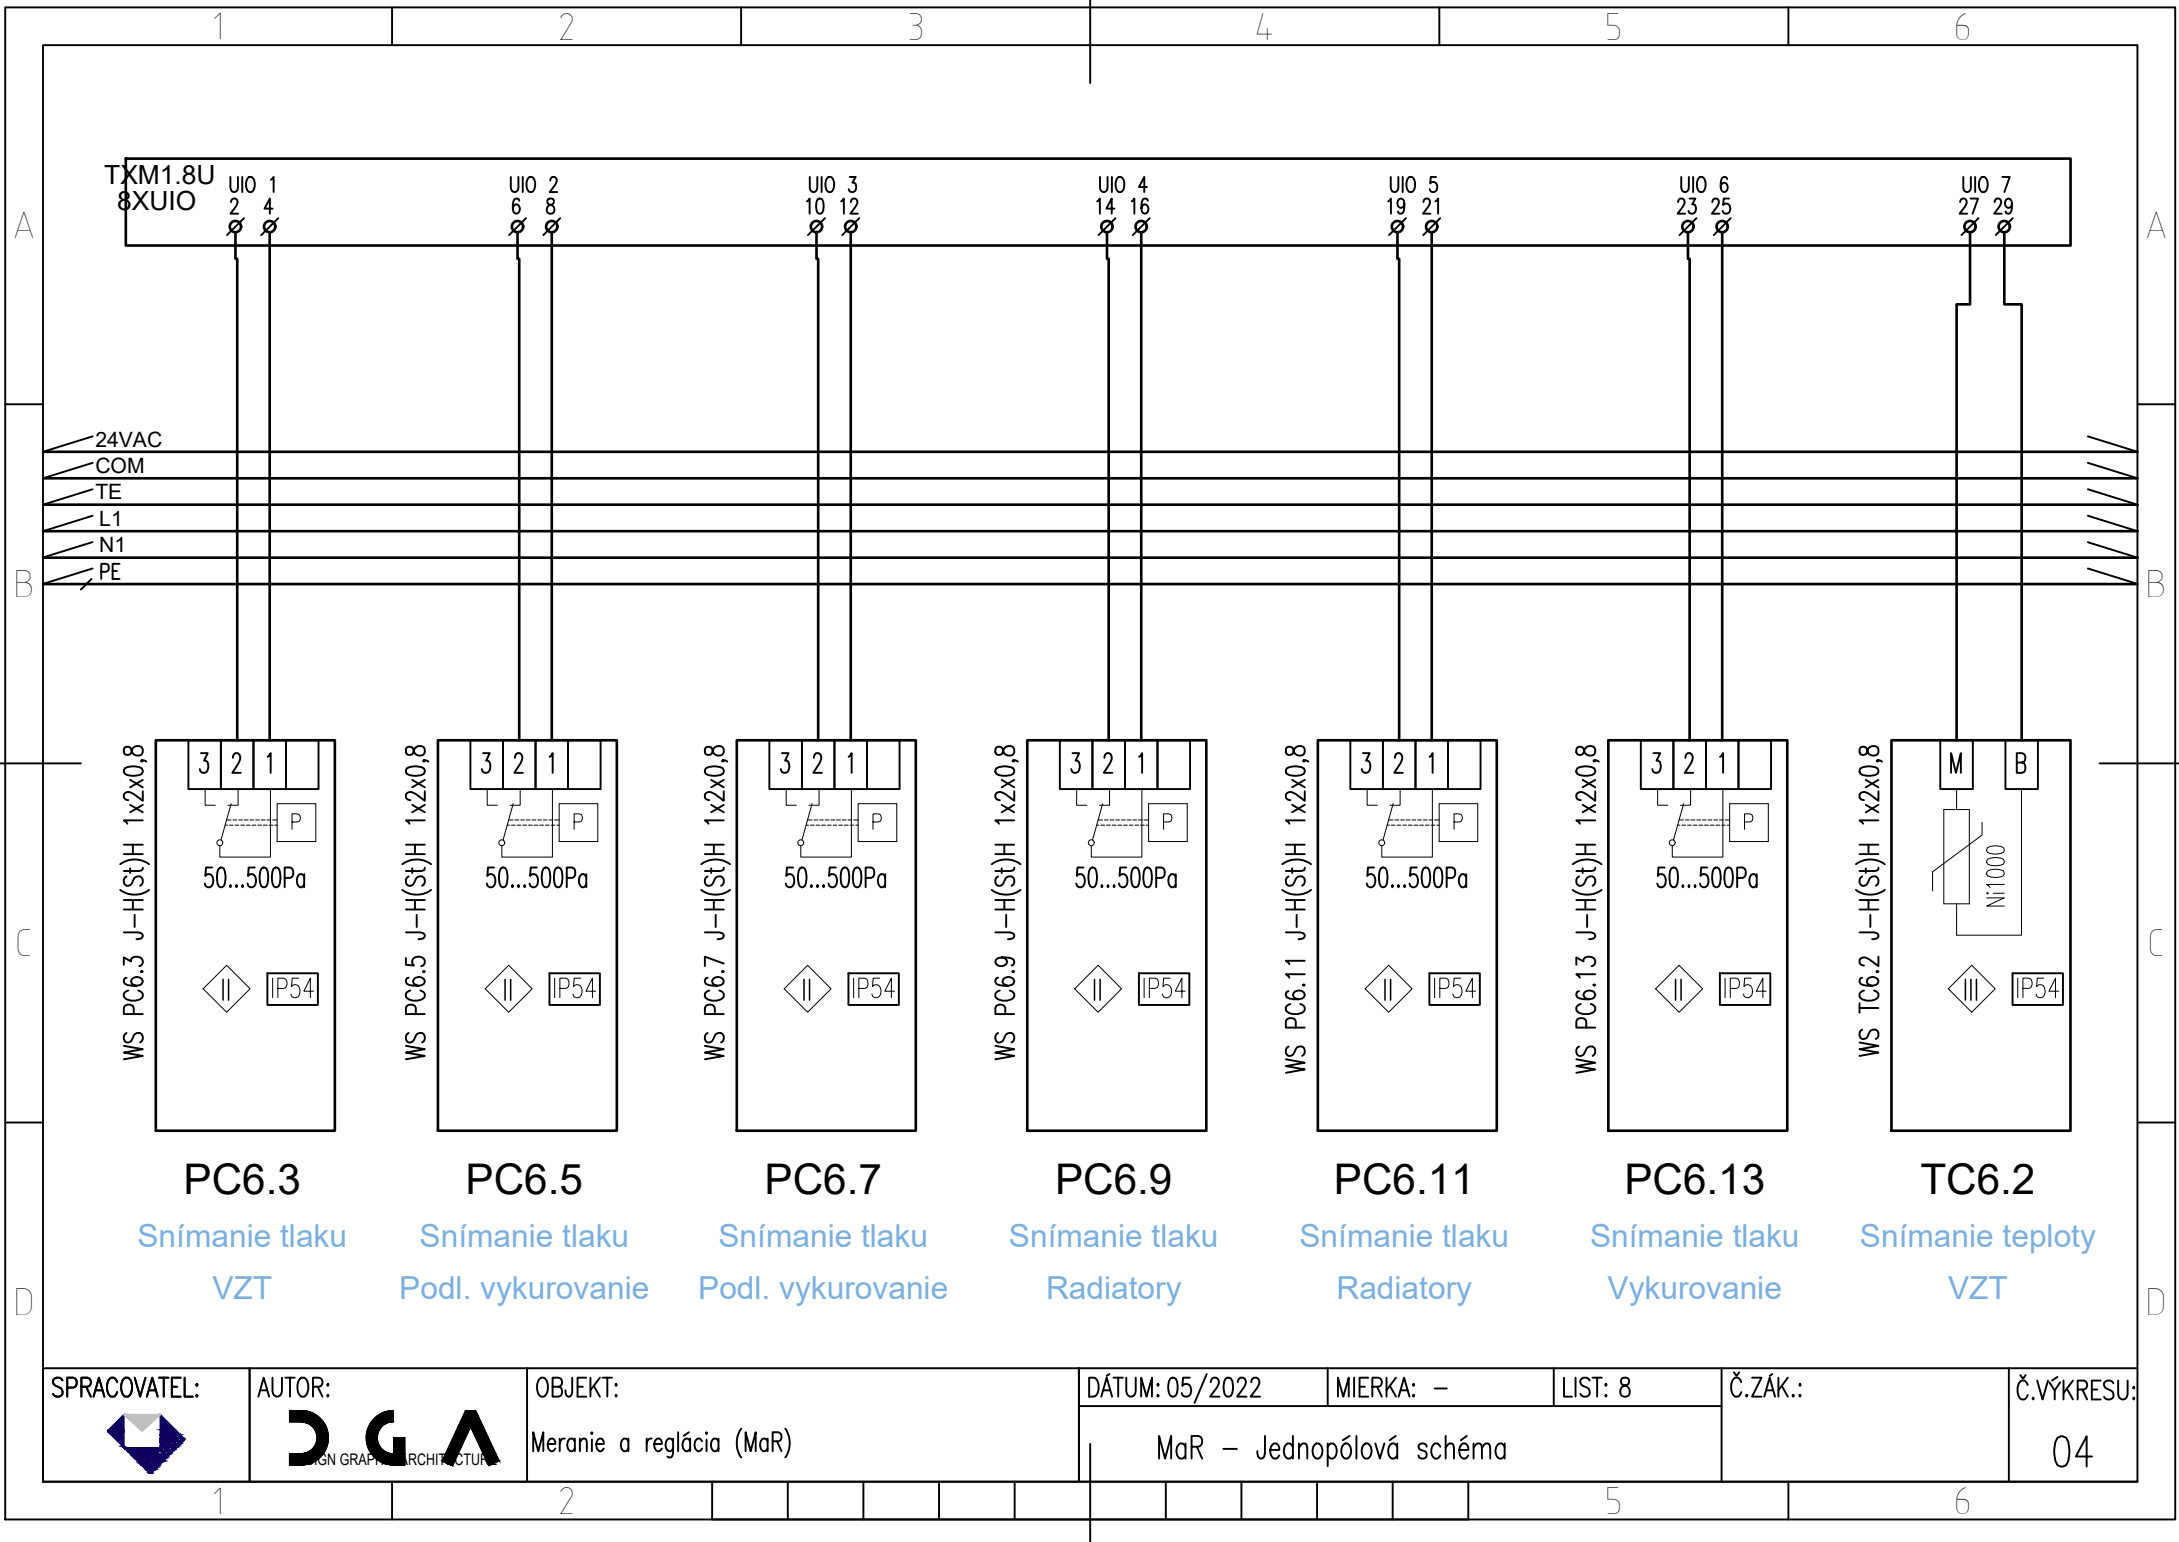

SPRACOVATEL:



AUTOR:



OBJEKT:

Meranie a reglácia (MaR)

DÁTUM: 05/2022

MIERKA: -


LIST: 8

Č.ZÁK.:

Č.VÝKRESU:

MaR - Jednopolová schéma

04

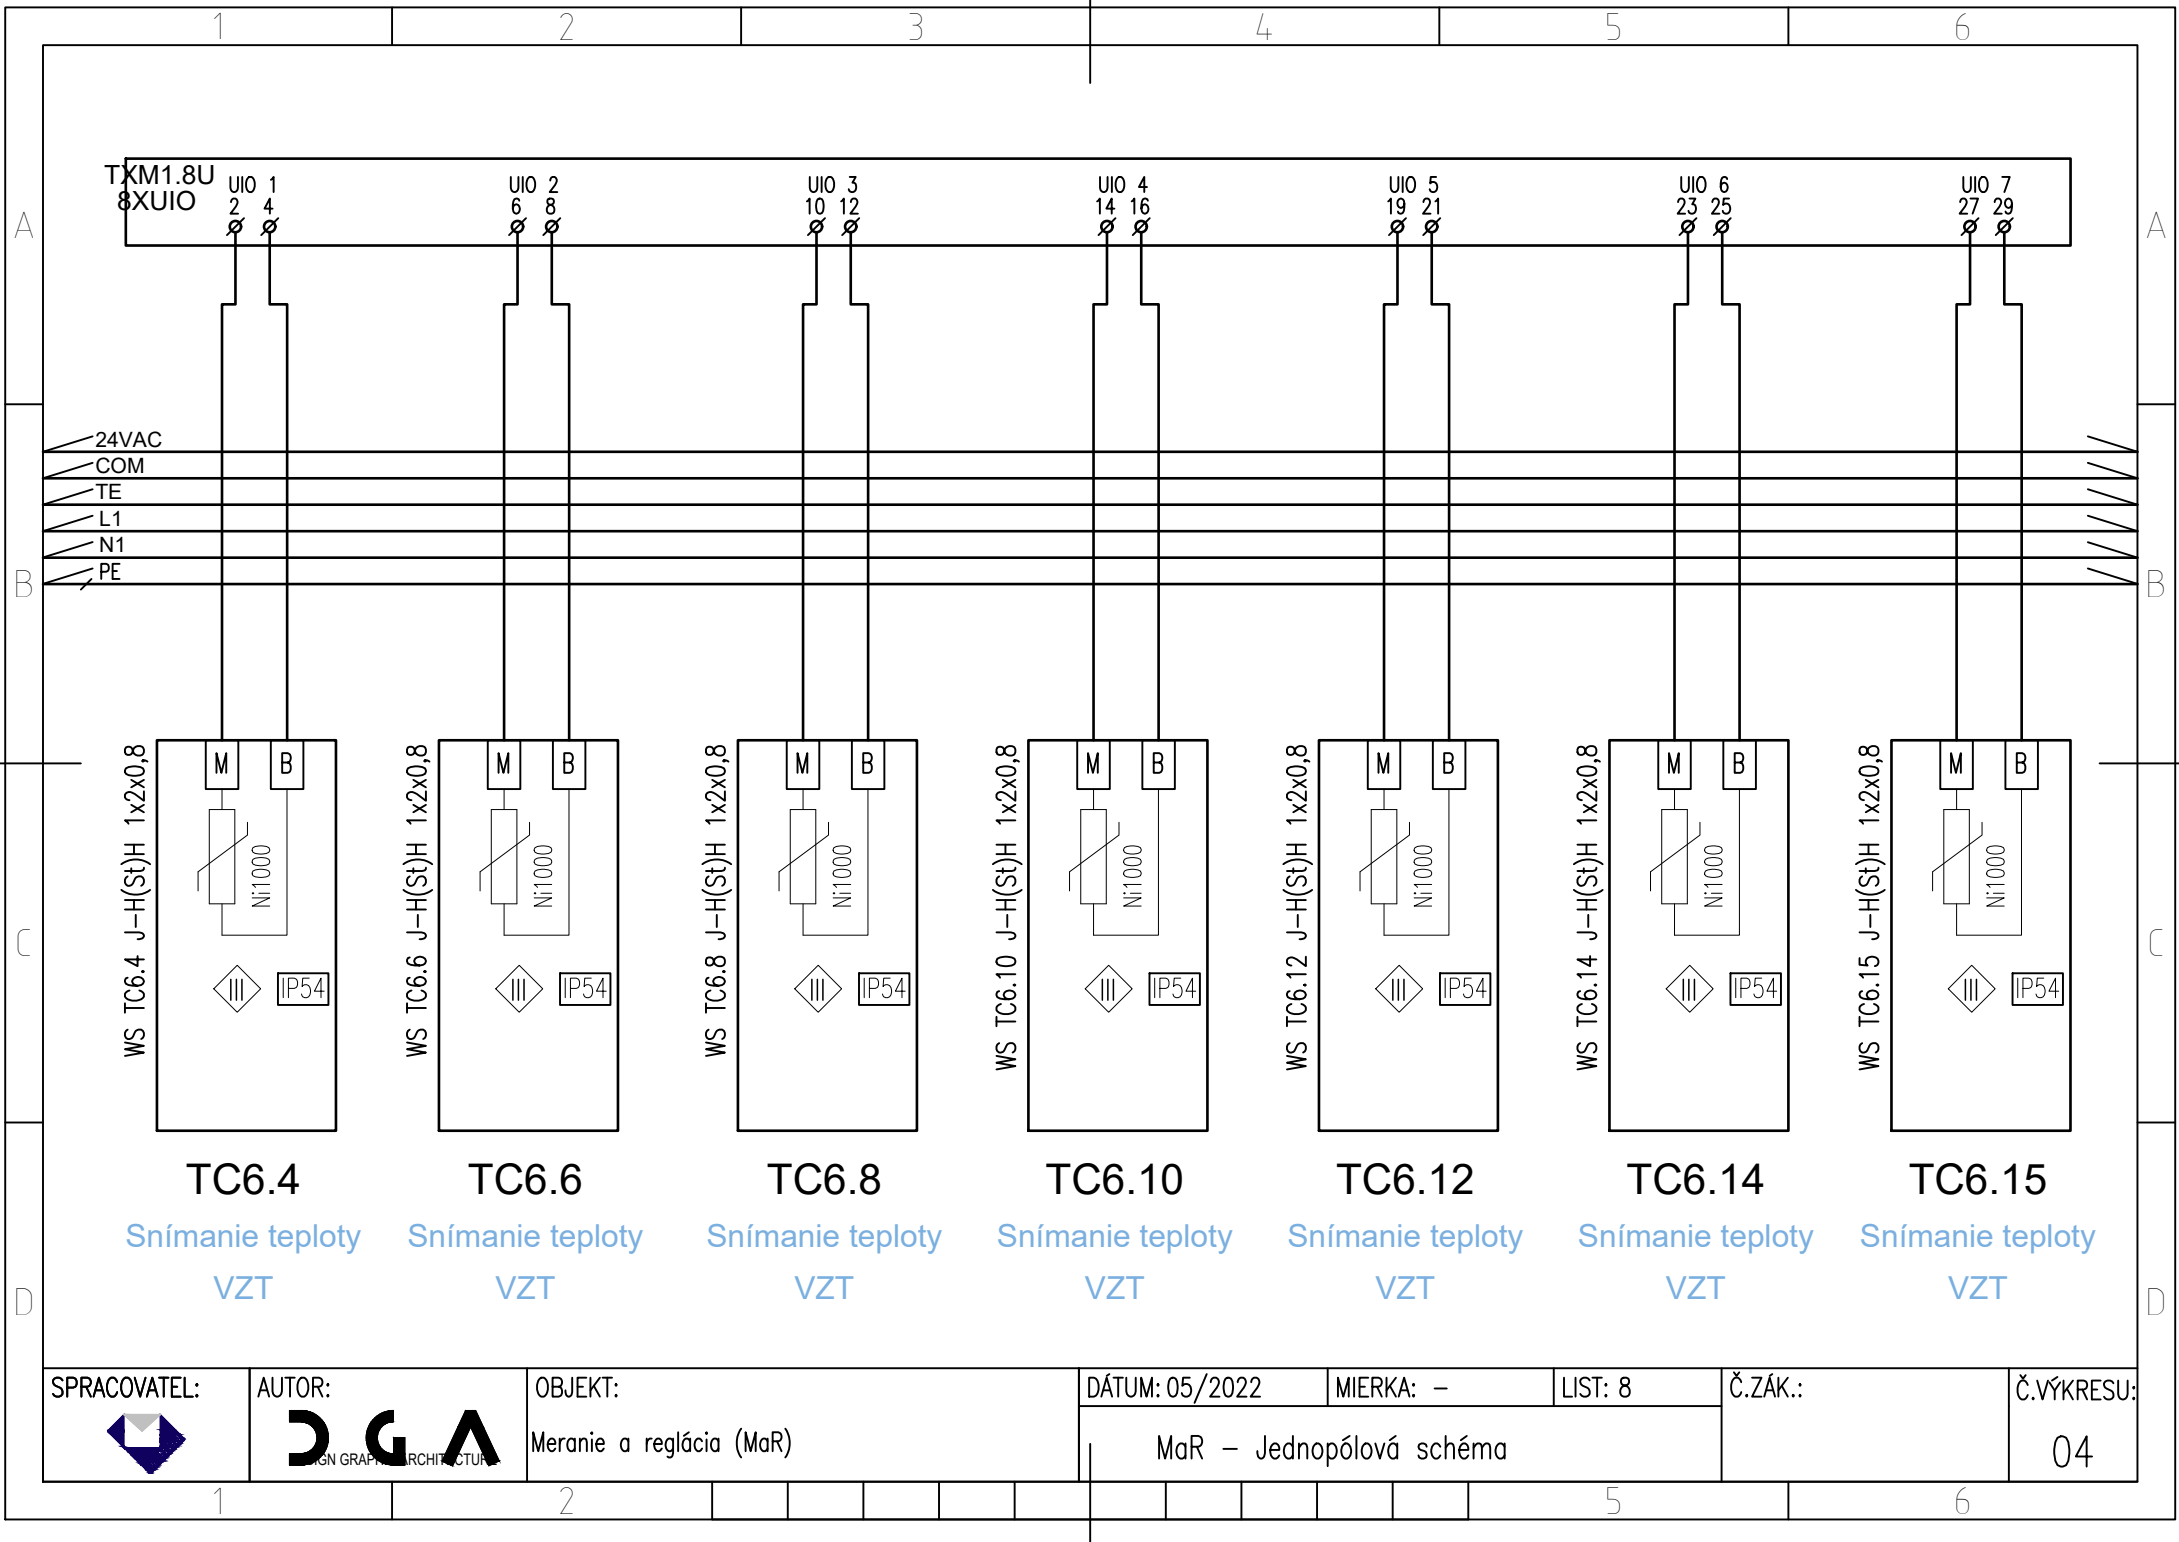

SPRACOVATEL:



AUTOR:



OBJEKT:

Meranie a regulácia (MaR)

DÁTUM: 05/2022

MIERKA: -


LIST: 8

Č.ZÁK.:

Č.VÝKRESU:

MaR - Jednopolová schéma

04

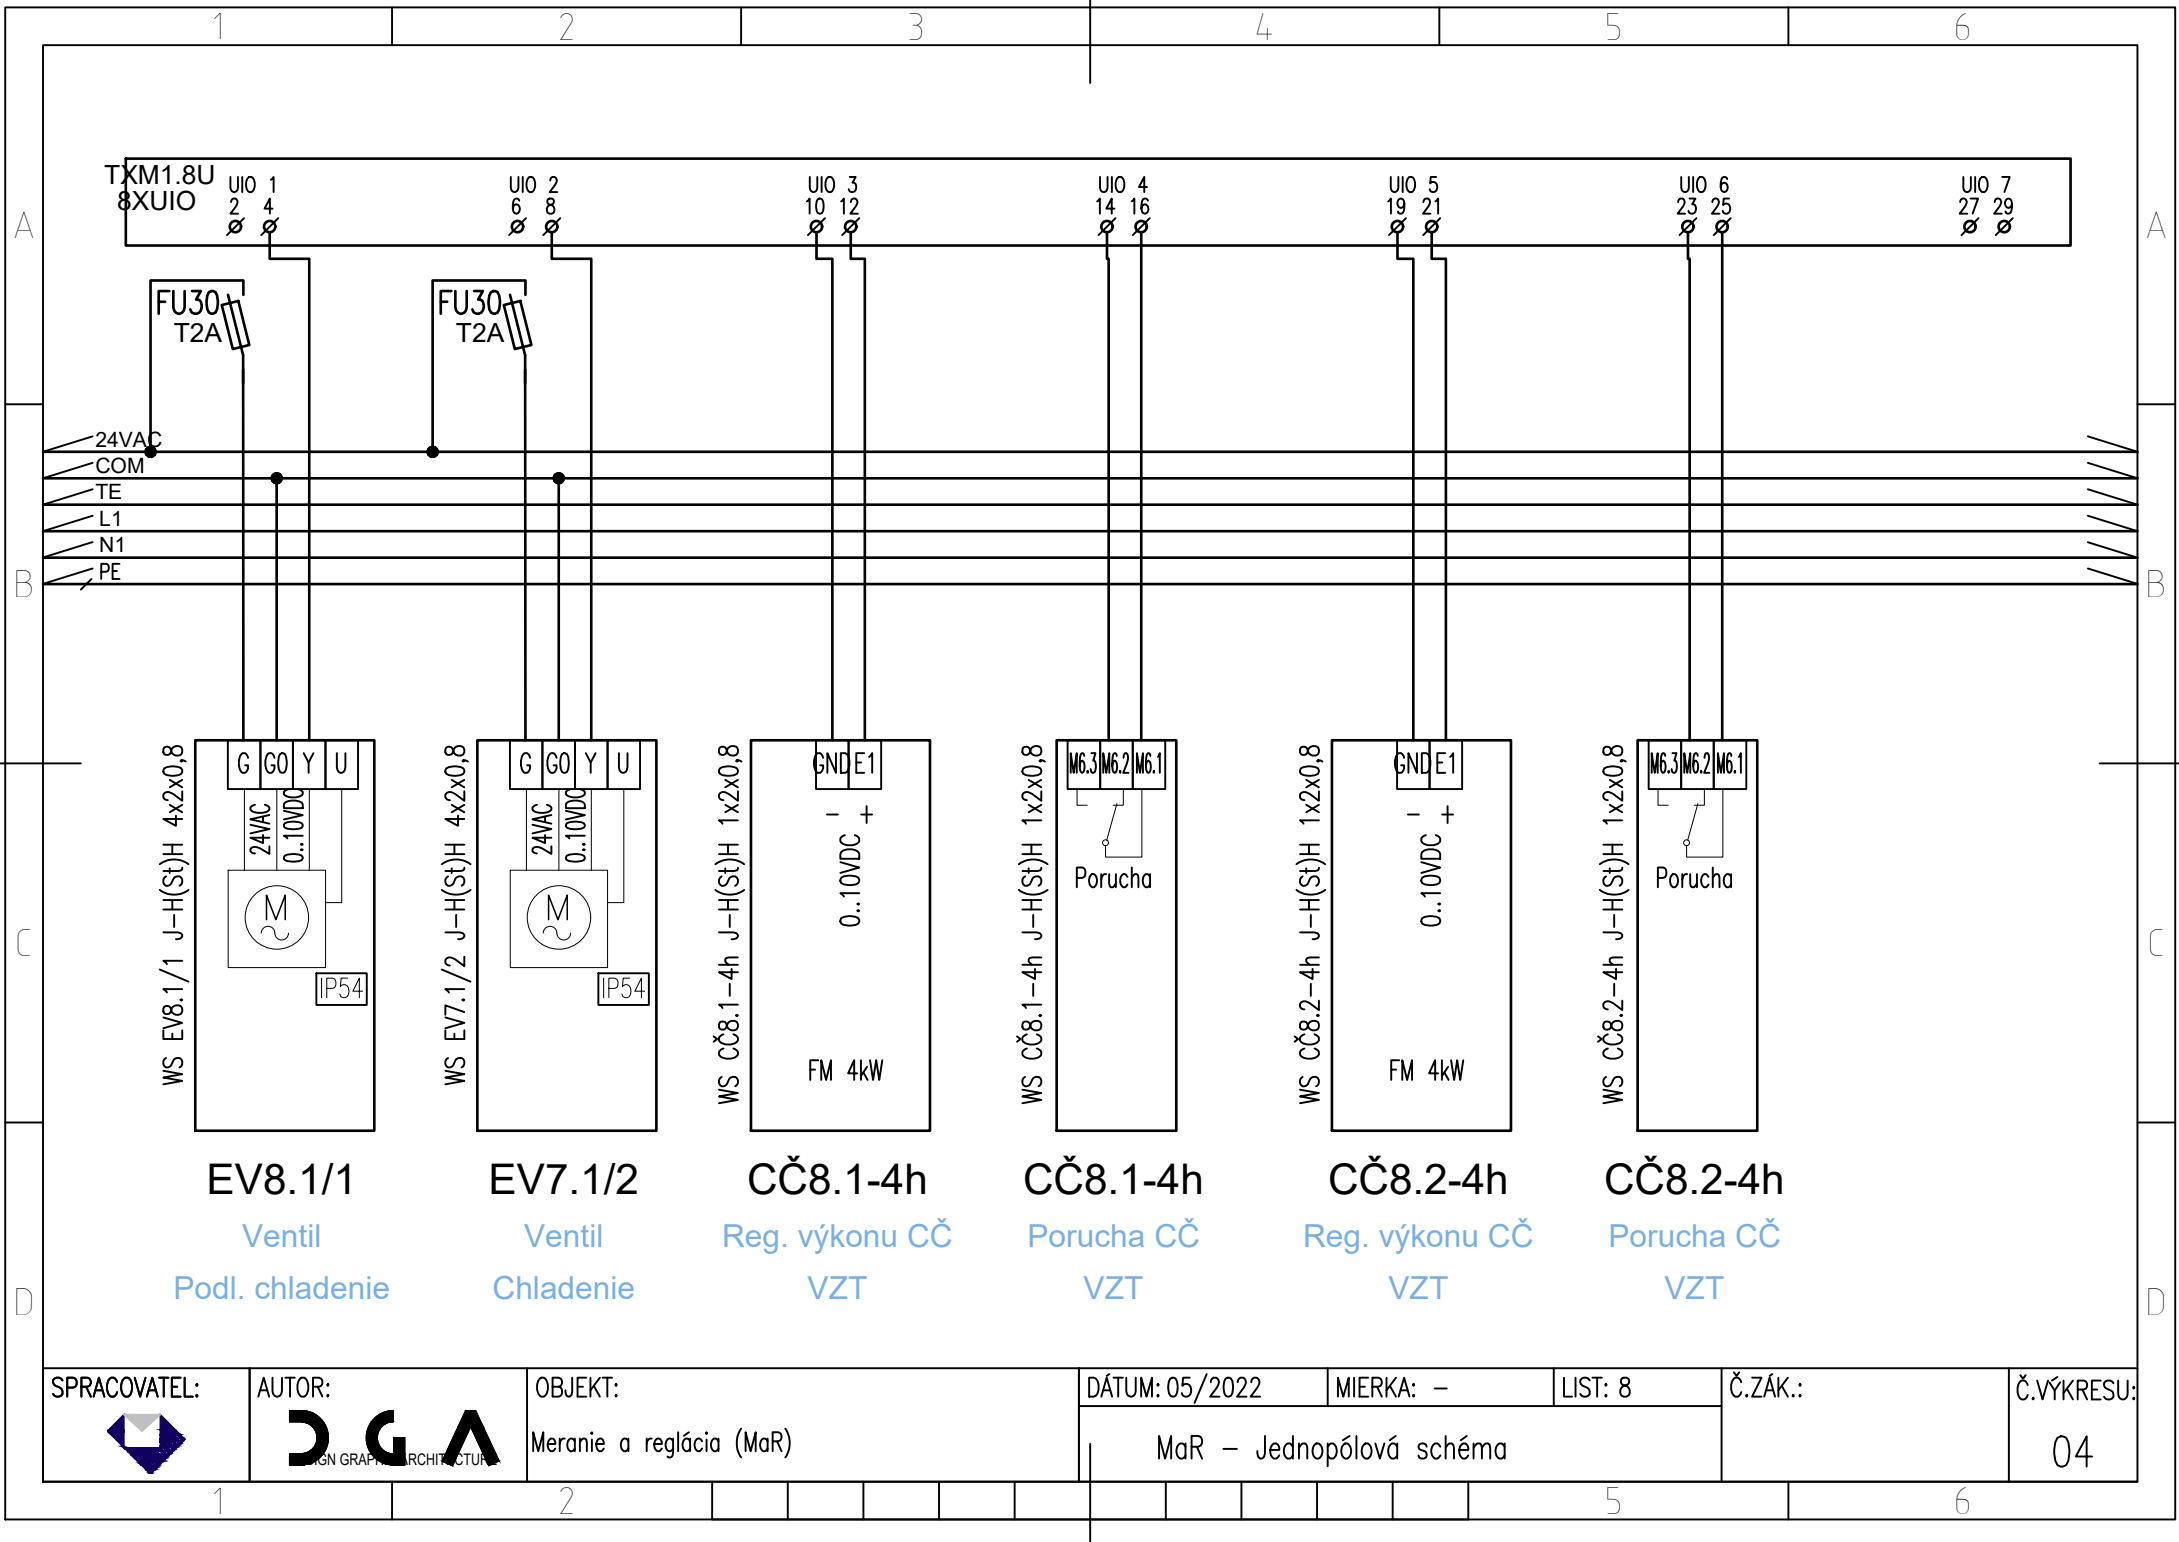

SPRACOVATEL:



AUTOR:



OBJEKT:

Meranie a reglácia (MaR)

DÁTUM: 05/2022

MIERKA: -


LIST: 8

Č.ZÁK.:

Č.VÝKRESU:

MaR - Jednopolová schéma

04

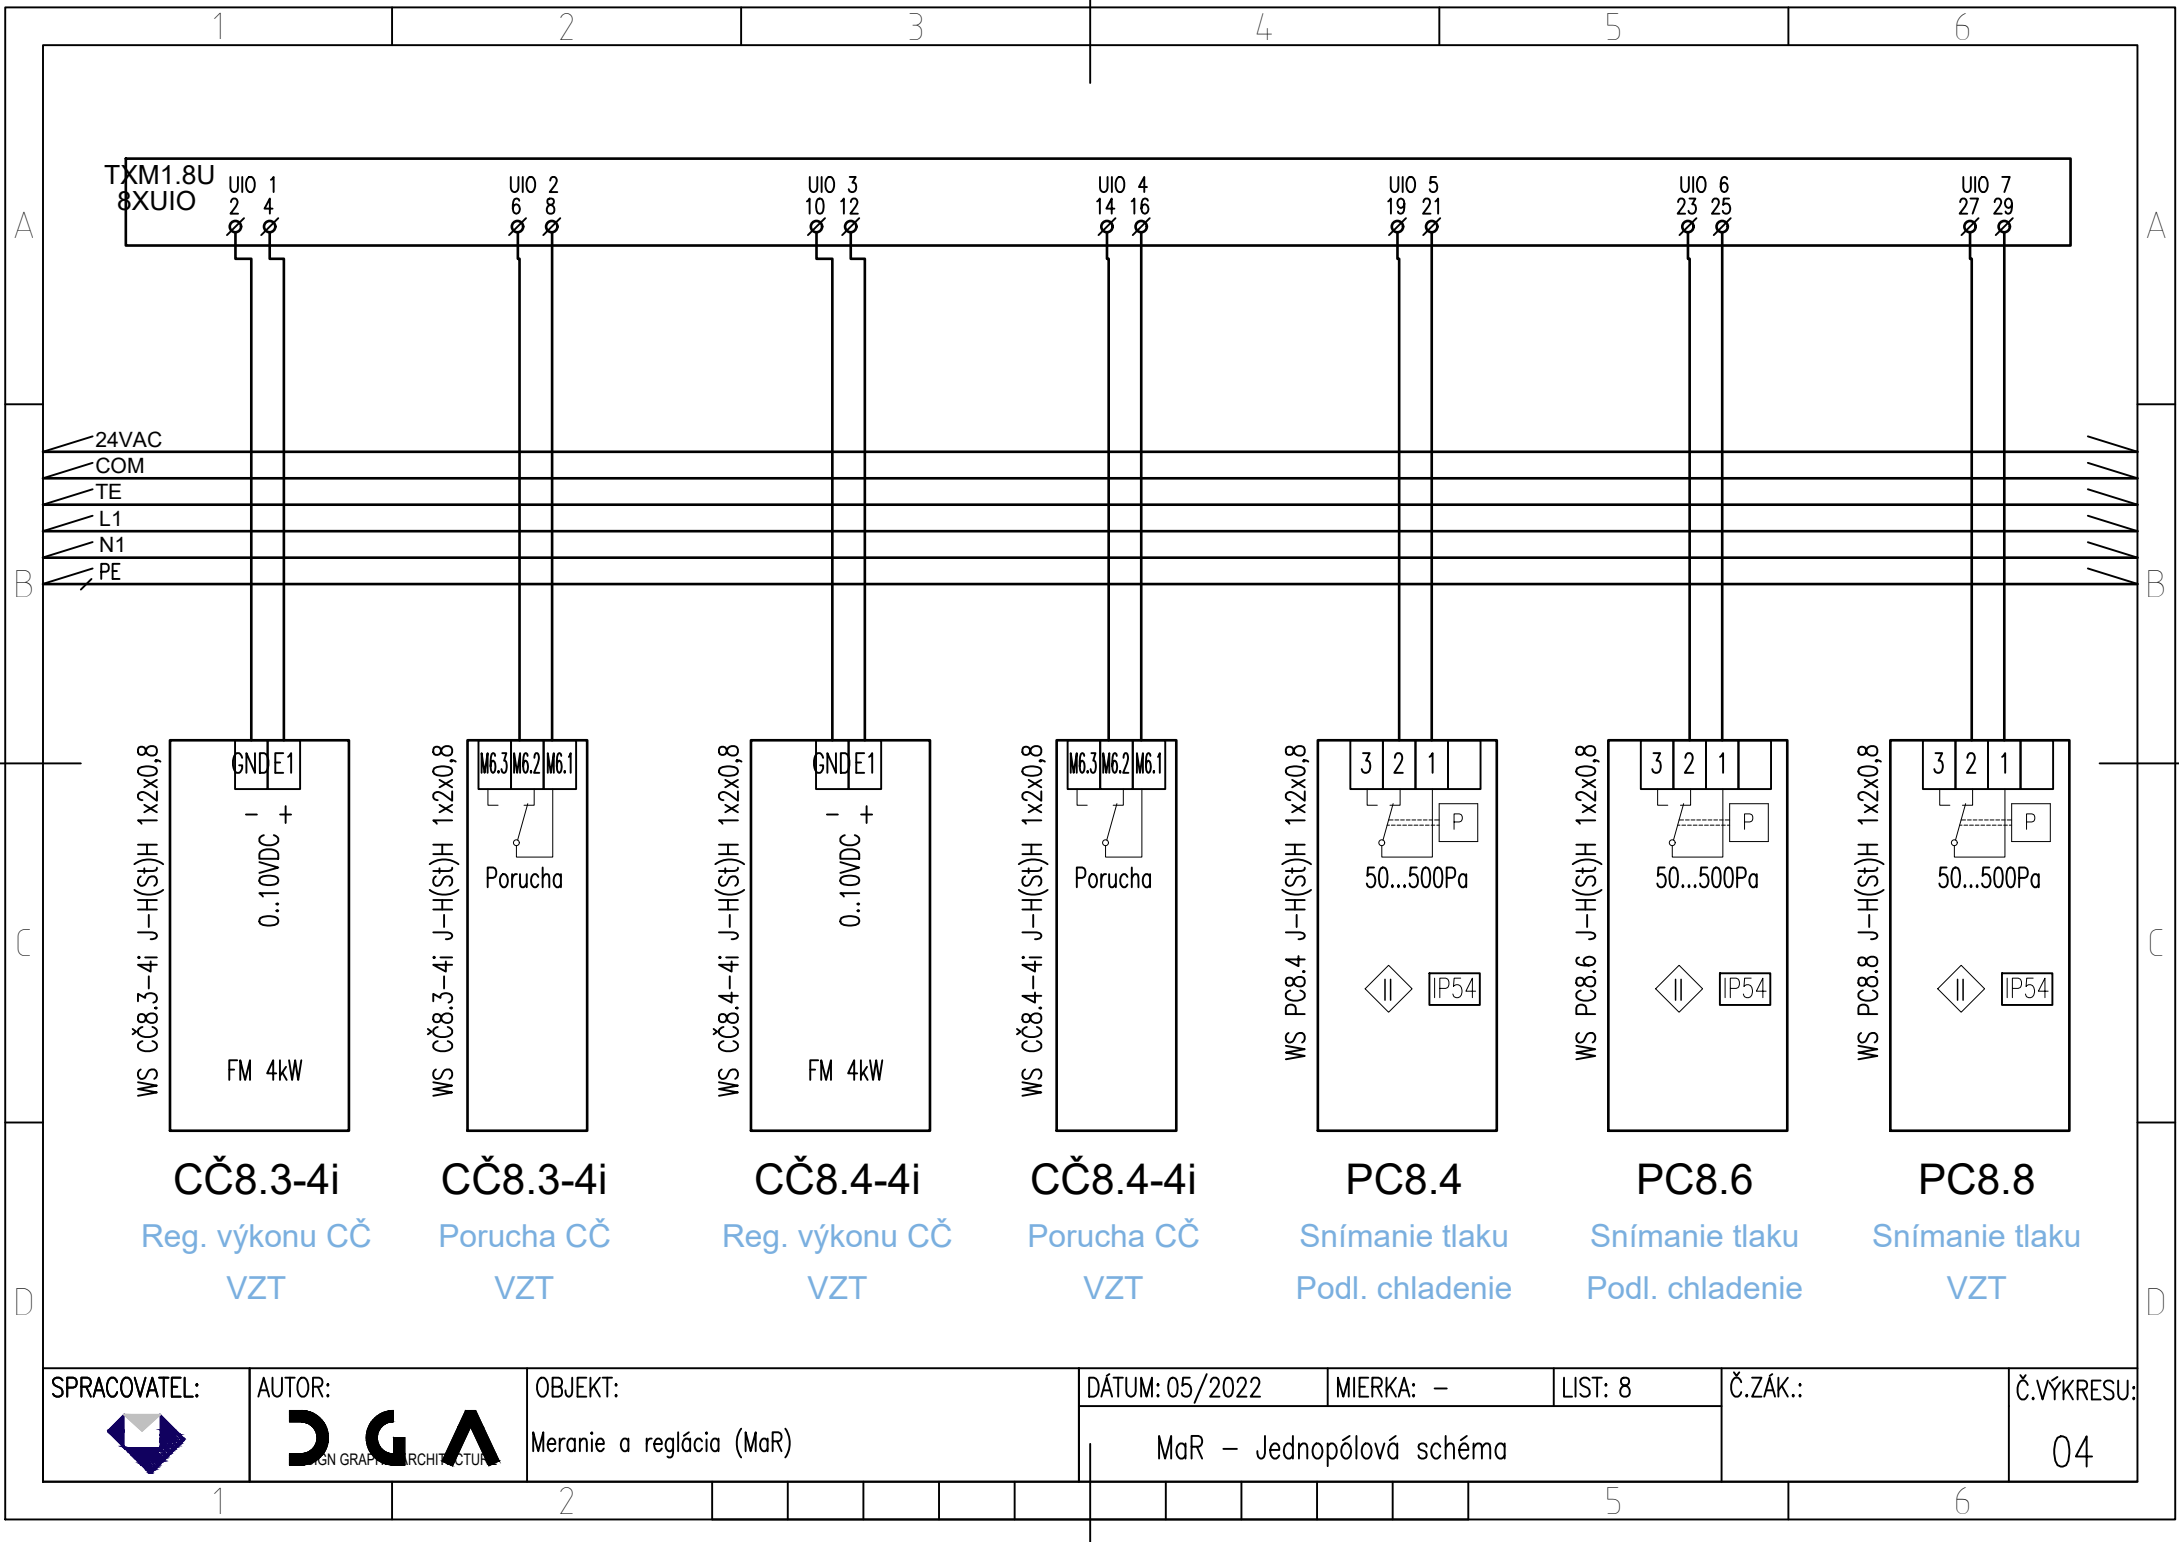

SPRACOVATEL:

AUTOR:



OBJEKT:

Meranie a reglácia (MaR)

DÁTUM: 05/2022

MIERKA: -


LIST: 8

Č.ZÁK.:

Č.VÝKRESU:

MaR - Jednopolová schéma

04

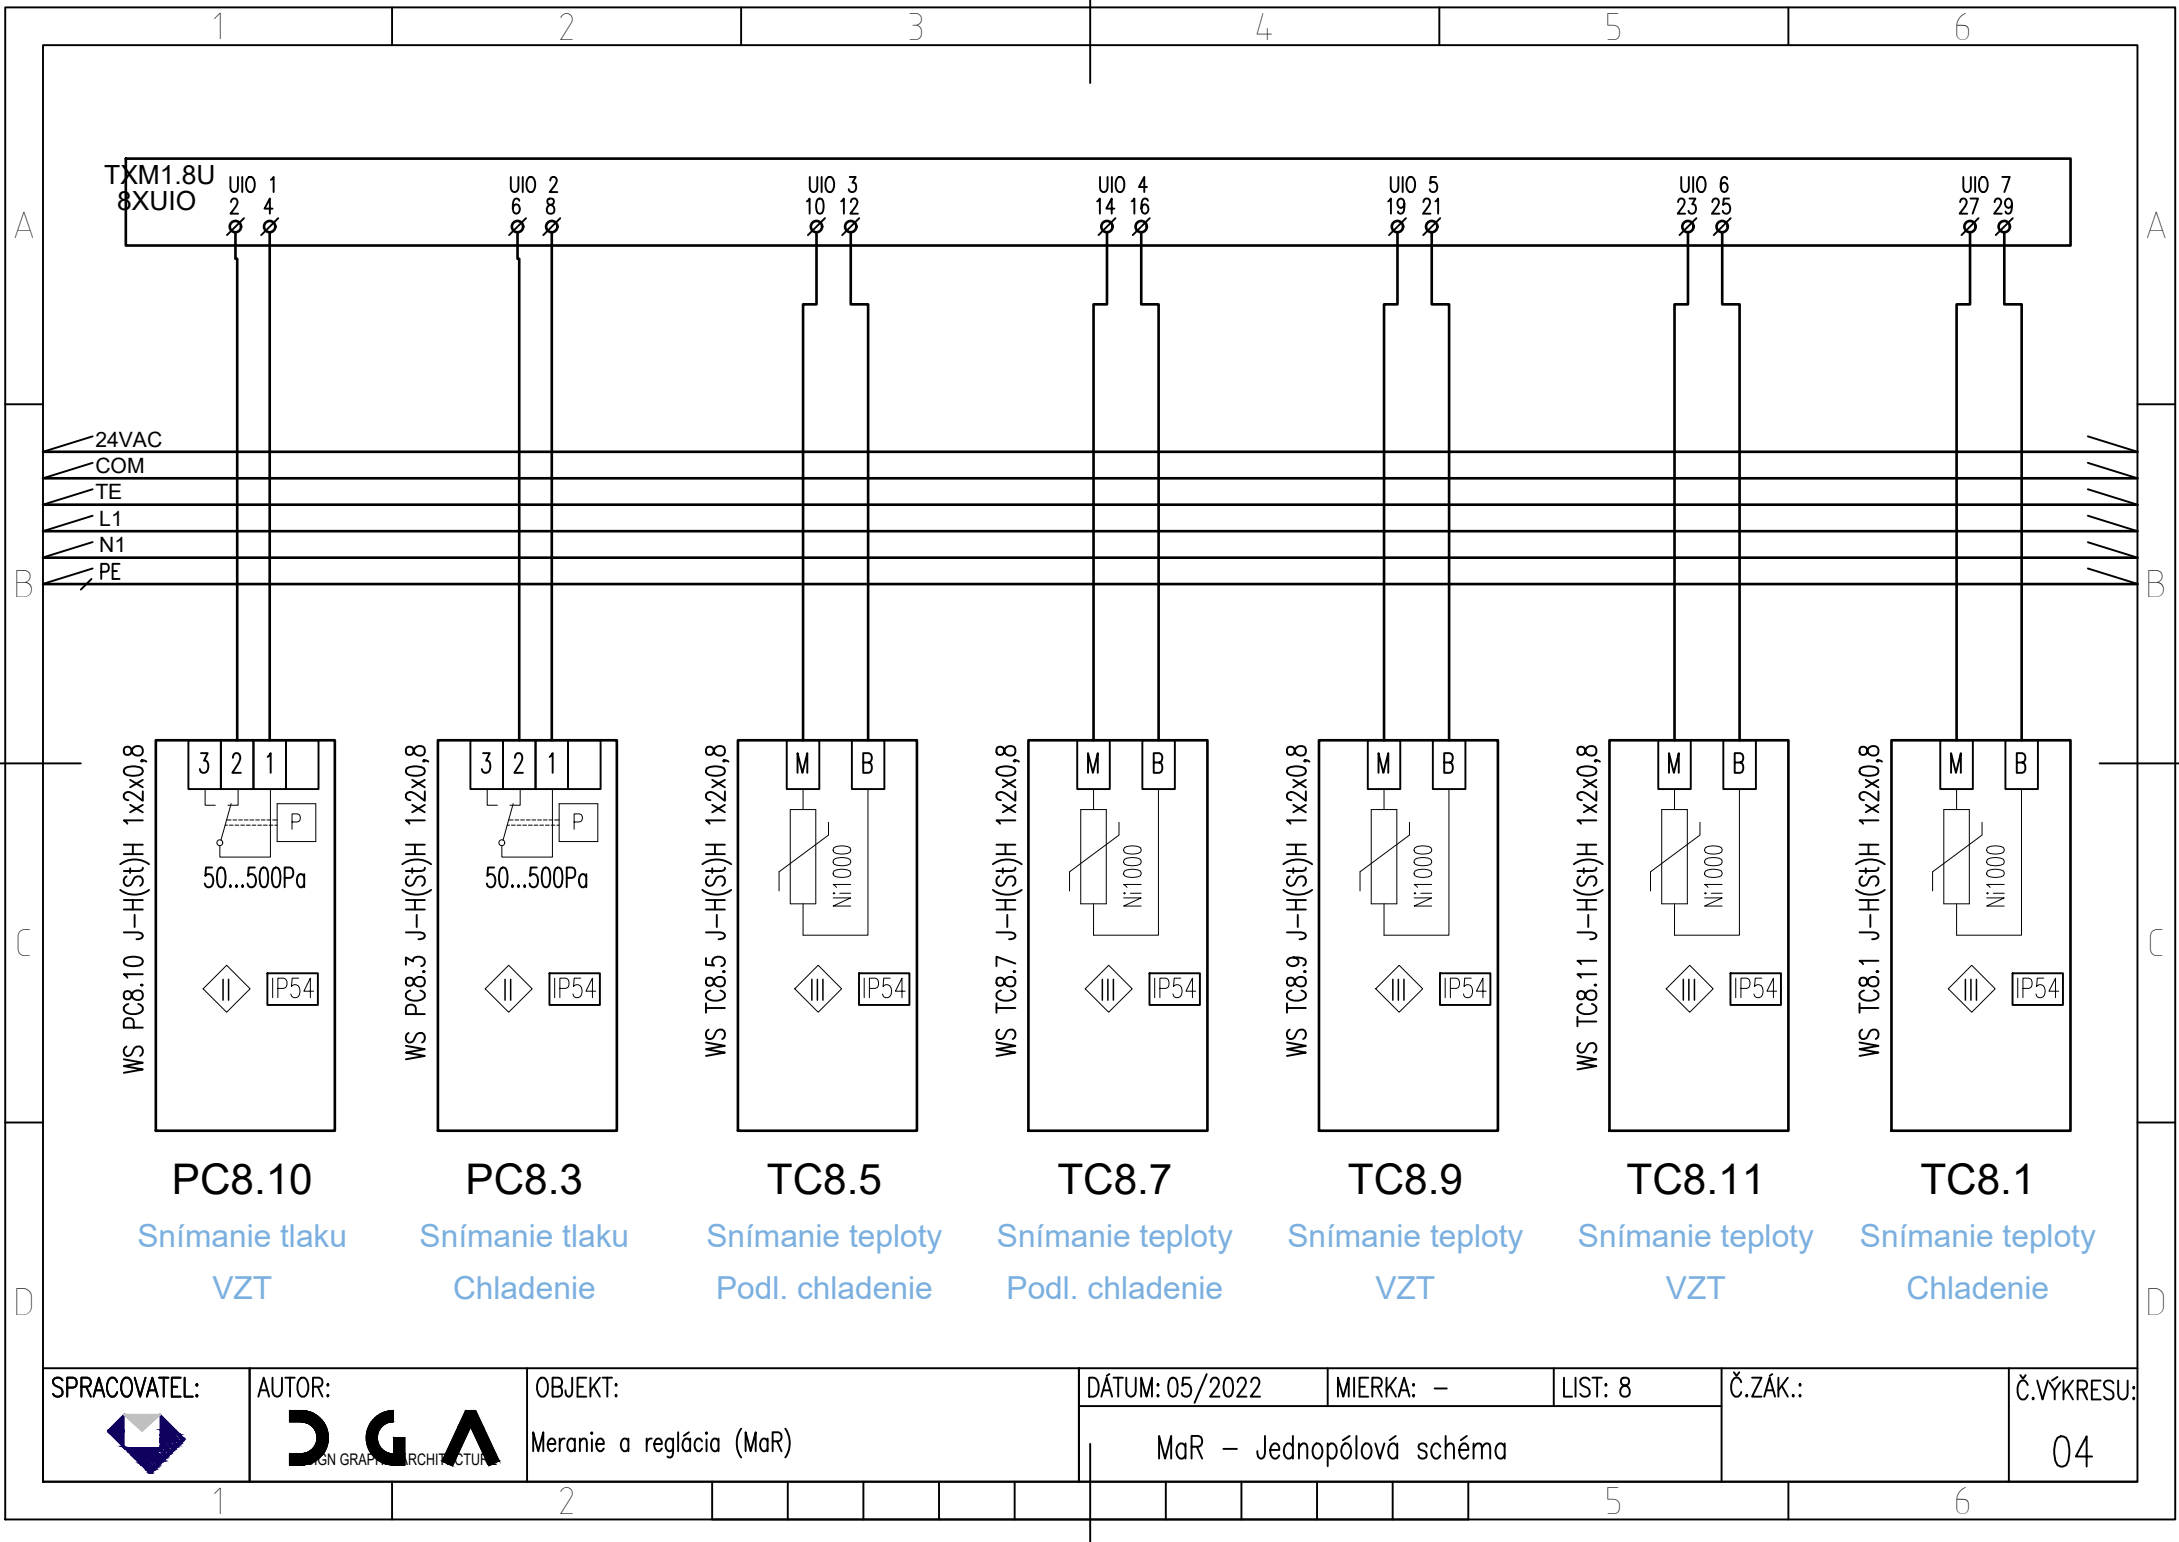

SPRACOVATEL:



AUTOR:



OBJEKT:

Meranie a reglácia (MaR)

DÁTUM: 05/2022

MIERKA: -


LIST: 8

Č.ZÁK.:

Č.VÝKRESU:

MaR - Jednopolová schéma

04

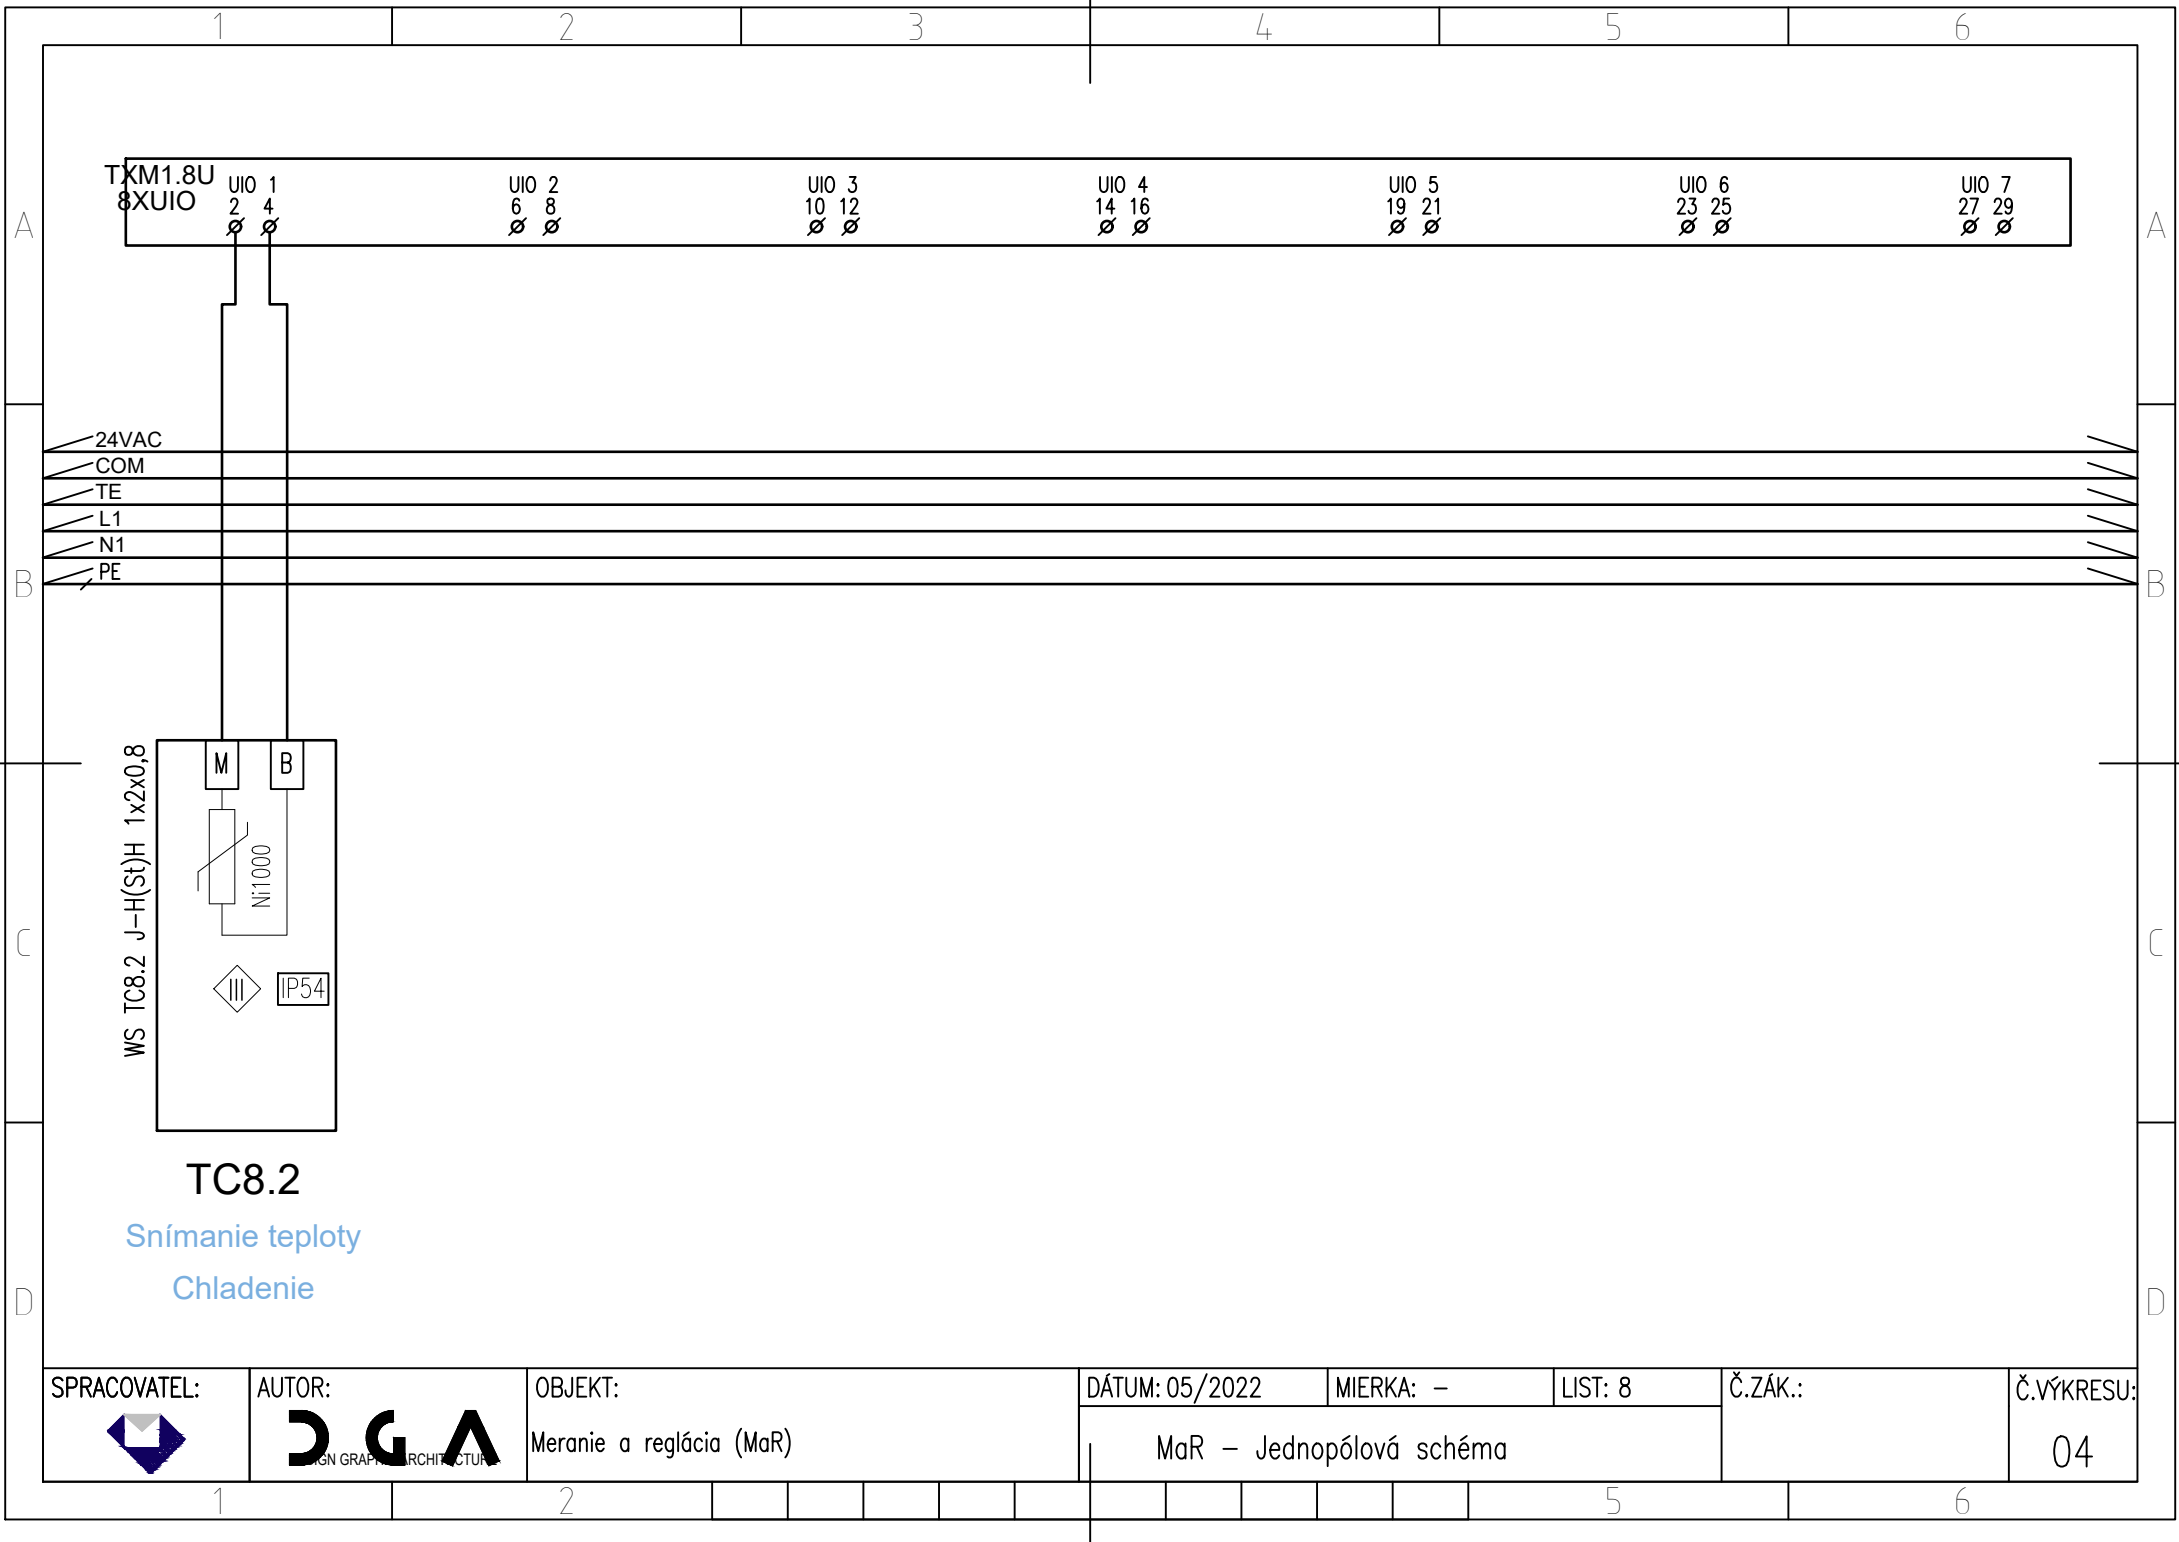

SPRACOVATEL:



AUTOR:



OBJEKT:

Meranie a reglácia (MaR)

DÁTUM: 05/2022

MIERKA: -


LIST: 8

Č.ZÁK.:

Č.VÝKRESU:

MaR - Jednopolová schéma

04

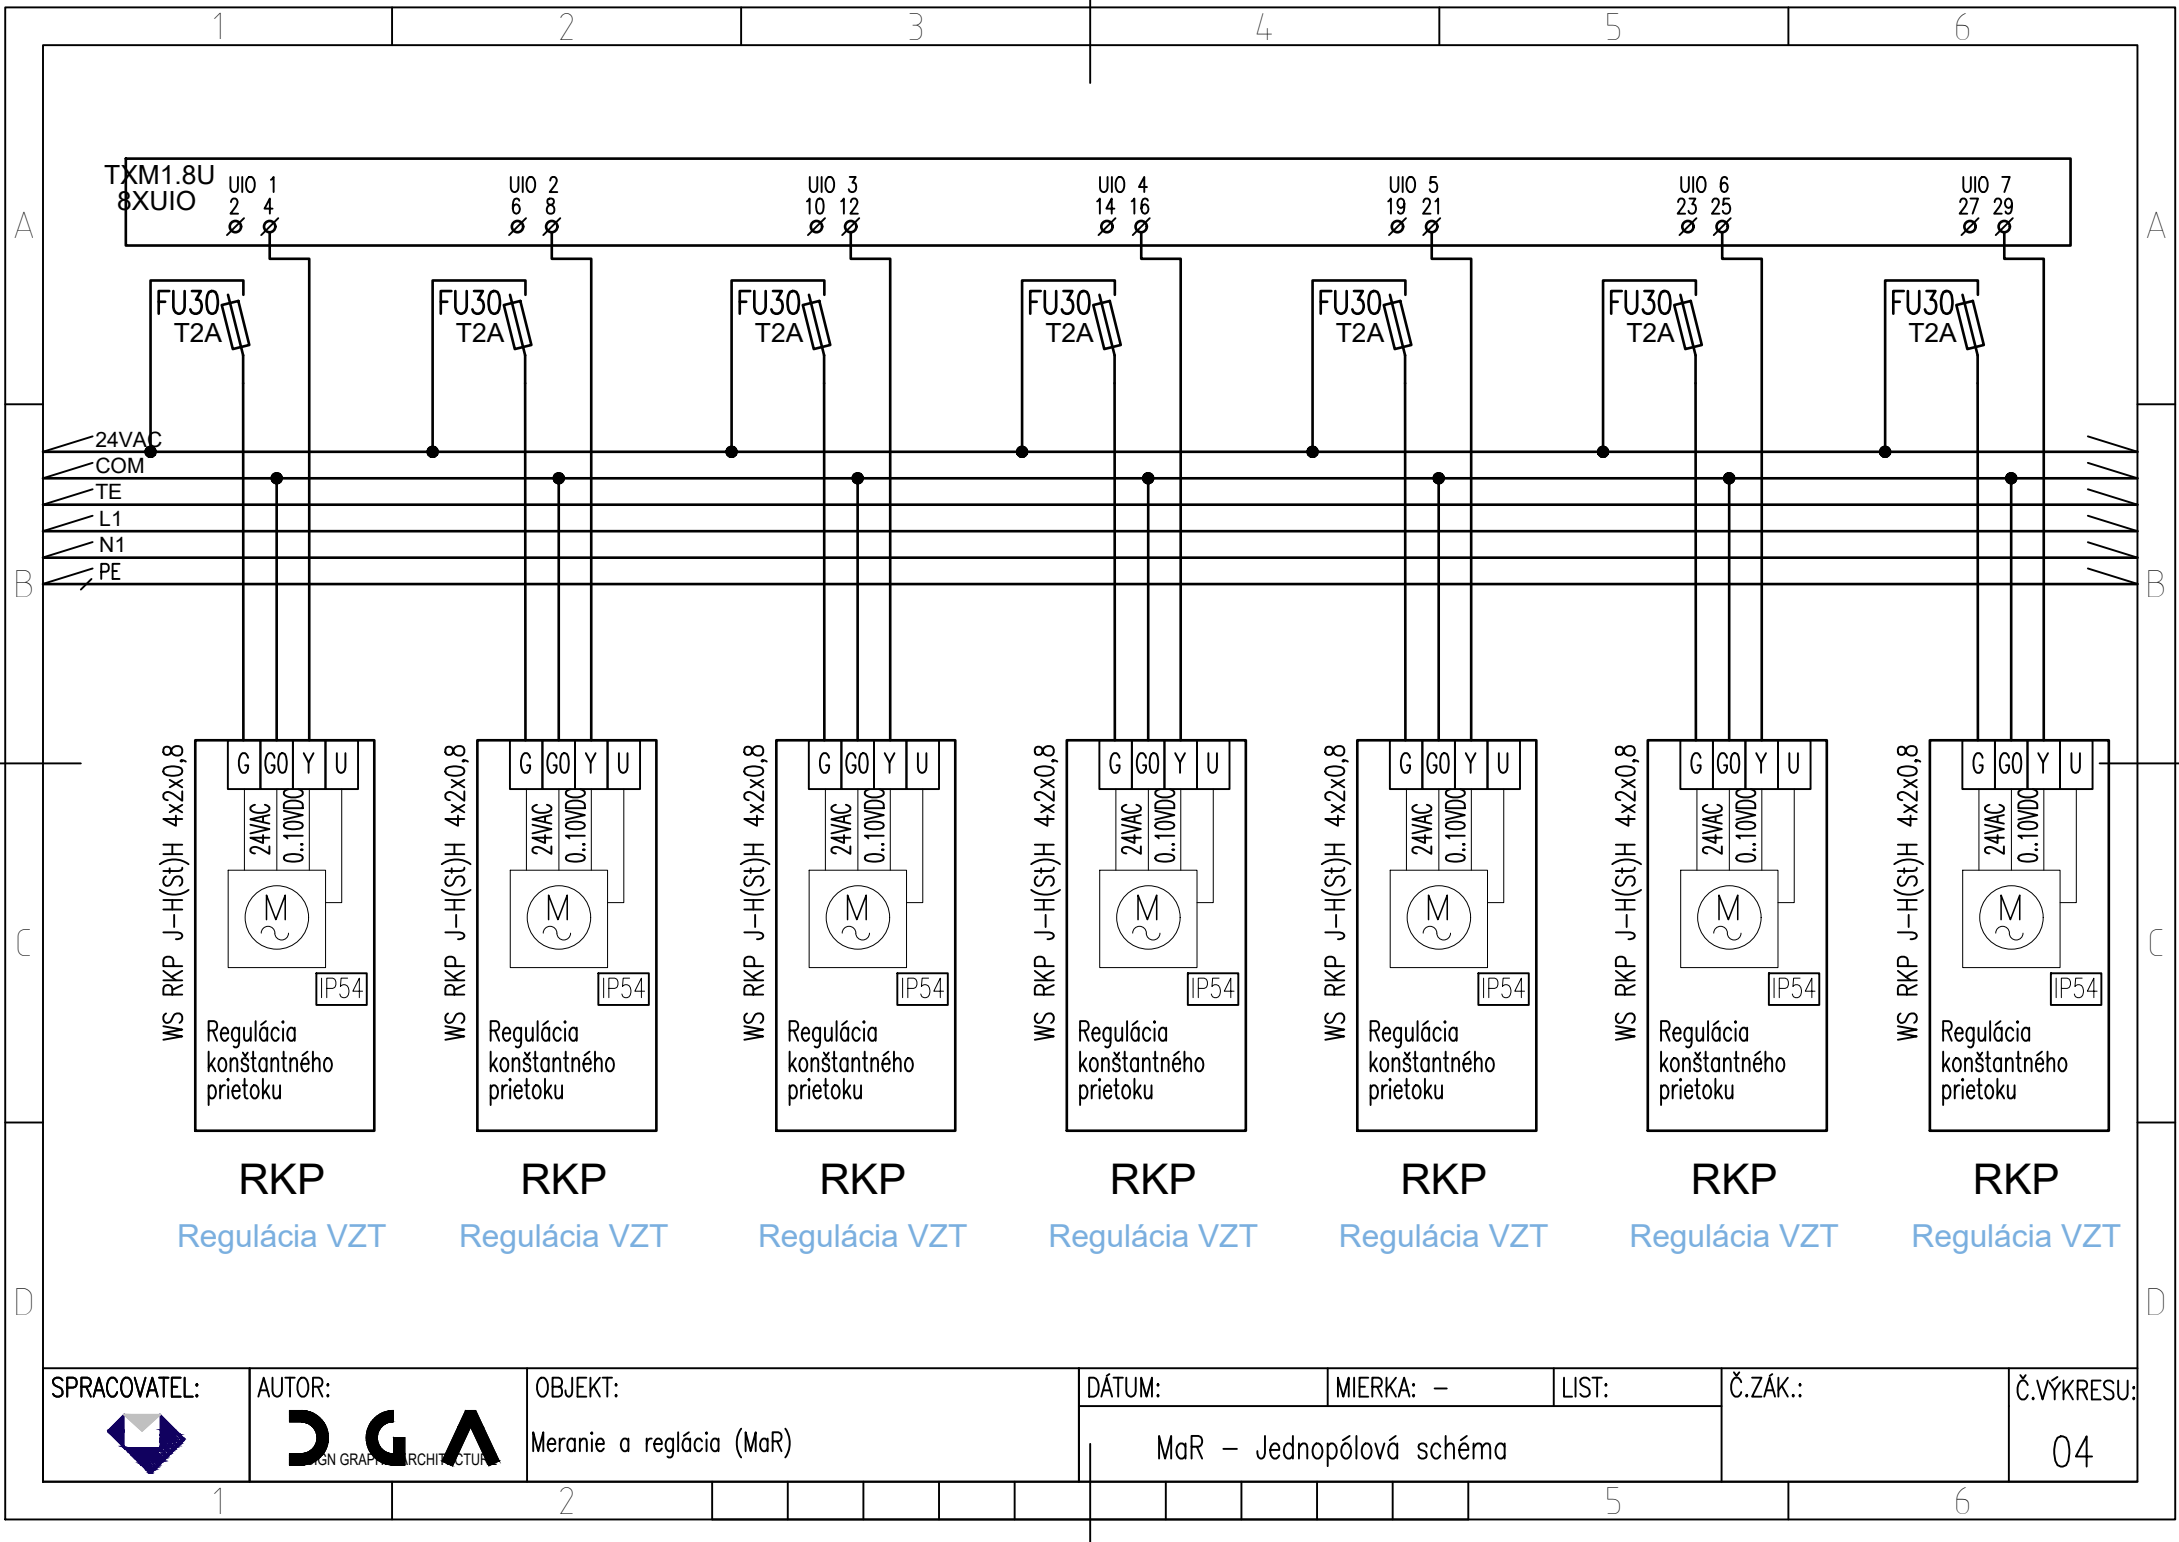

SPRACOVATEL:



AUTOR:



OBJEKT:

Meranie a regulácia (MaR)

DÁTUM:

MIERKA: -

LIST:


Č.ZÁK.:


Č.VÝKRESU:

MaR - Jednopolová schéma

04



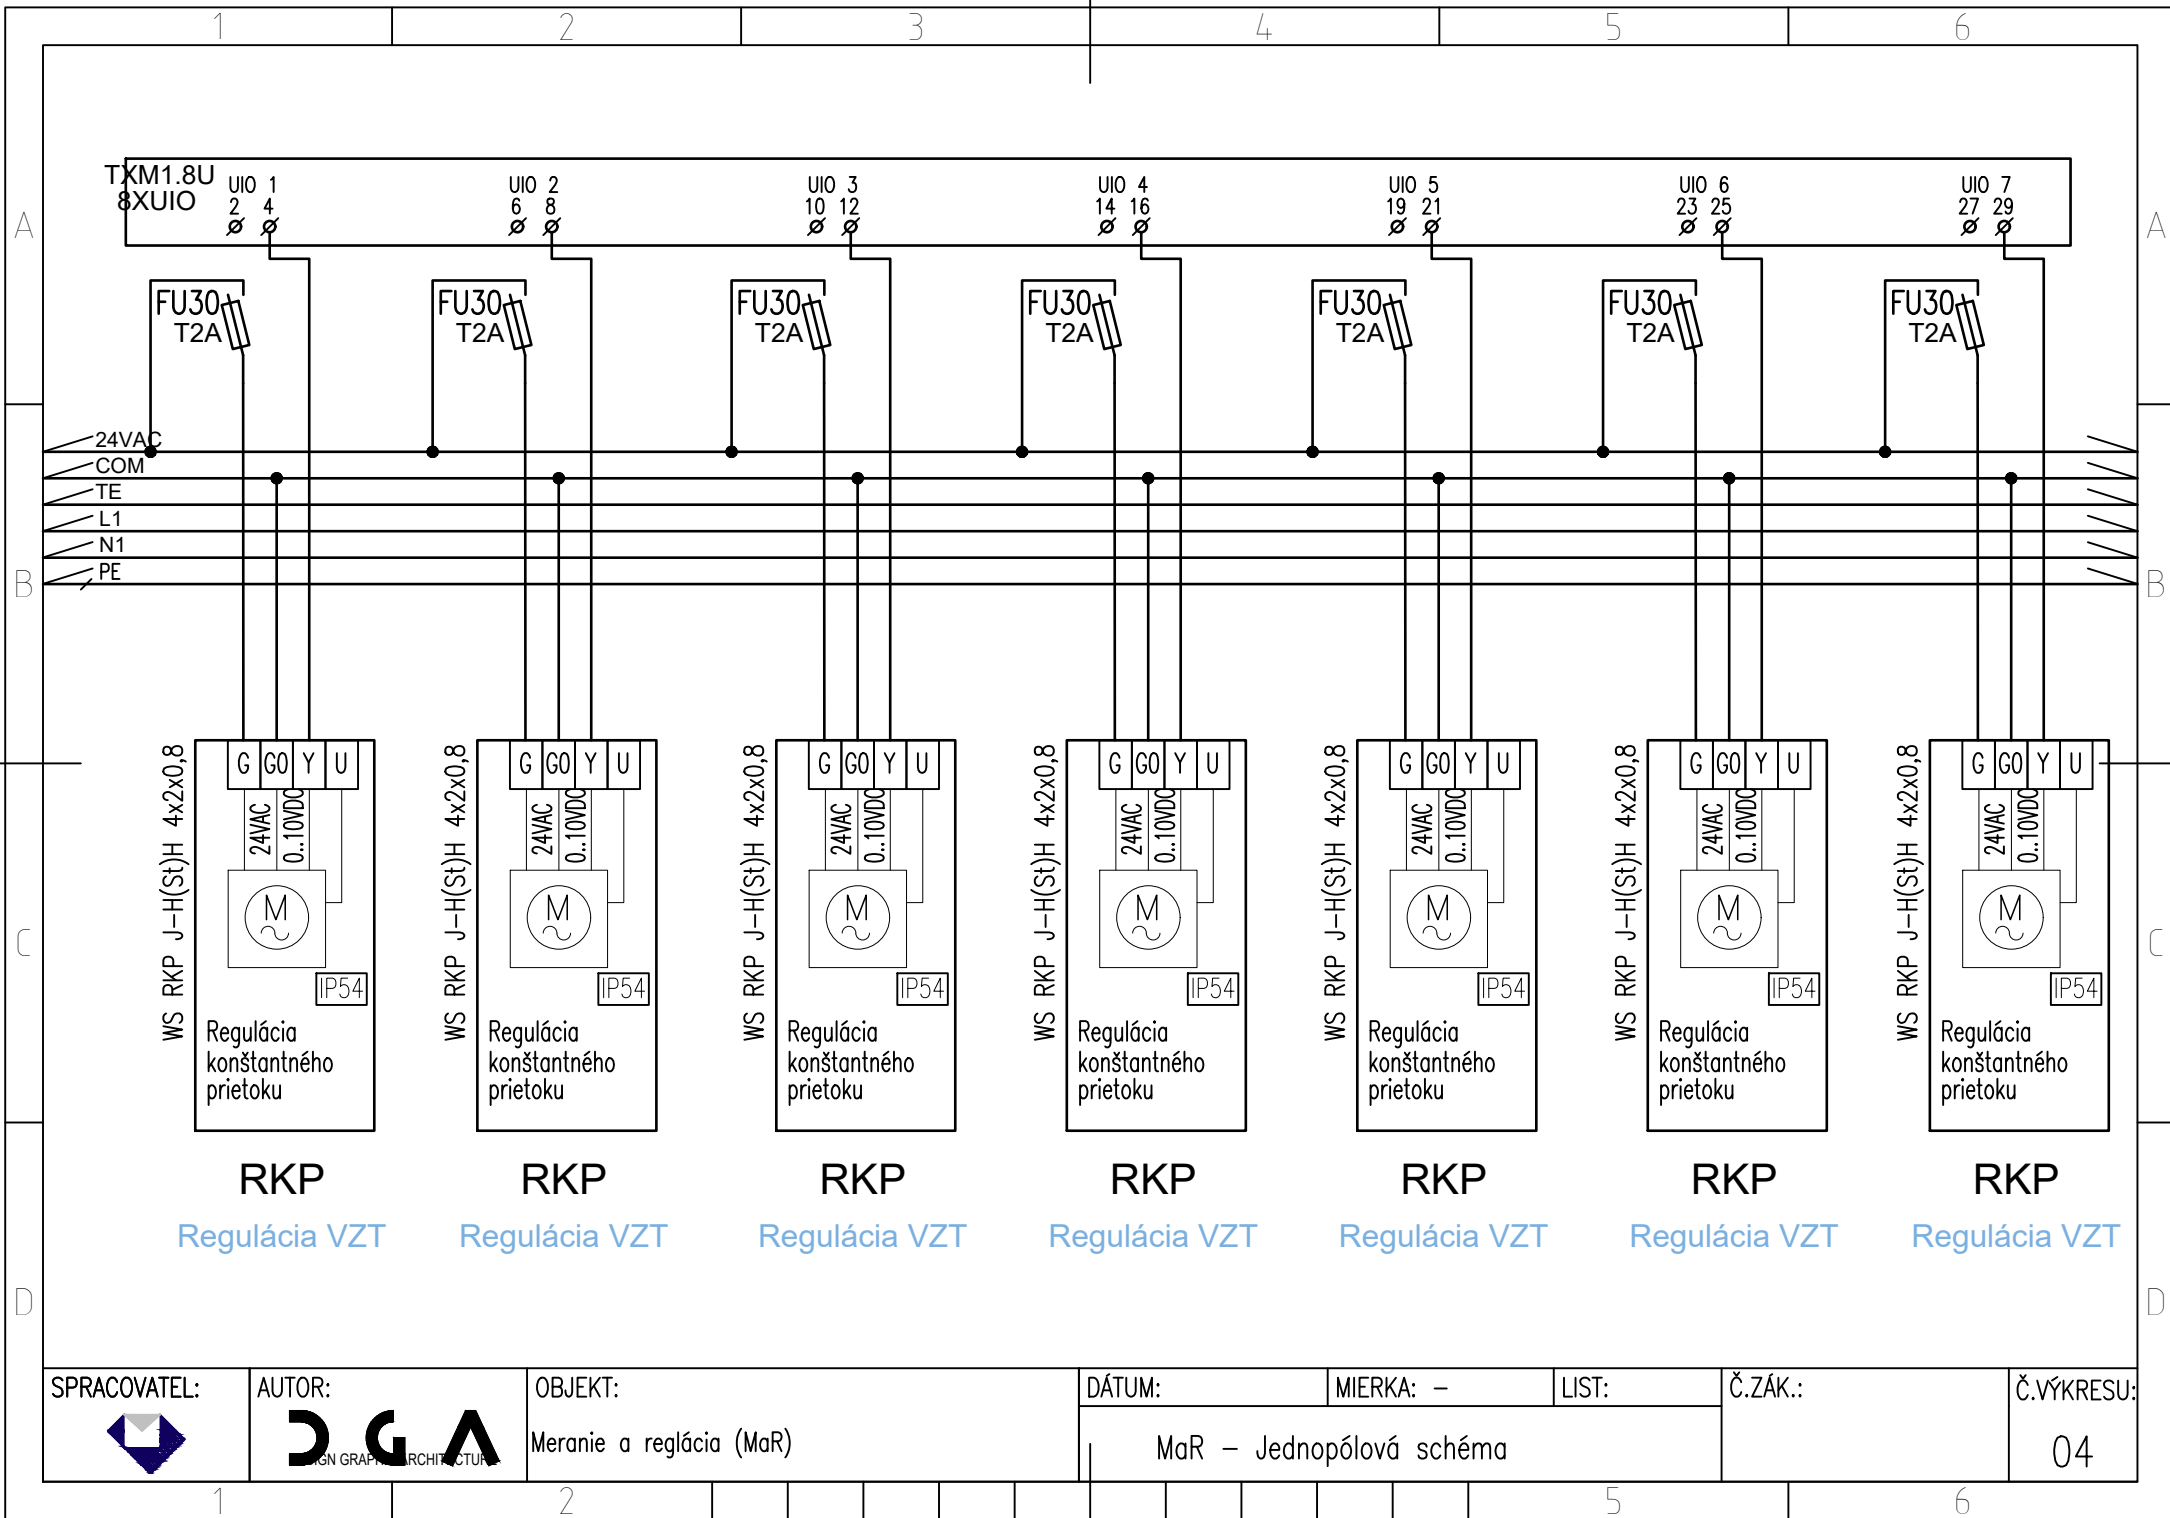

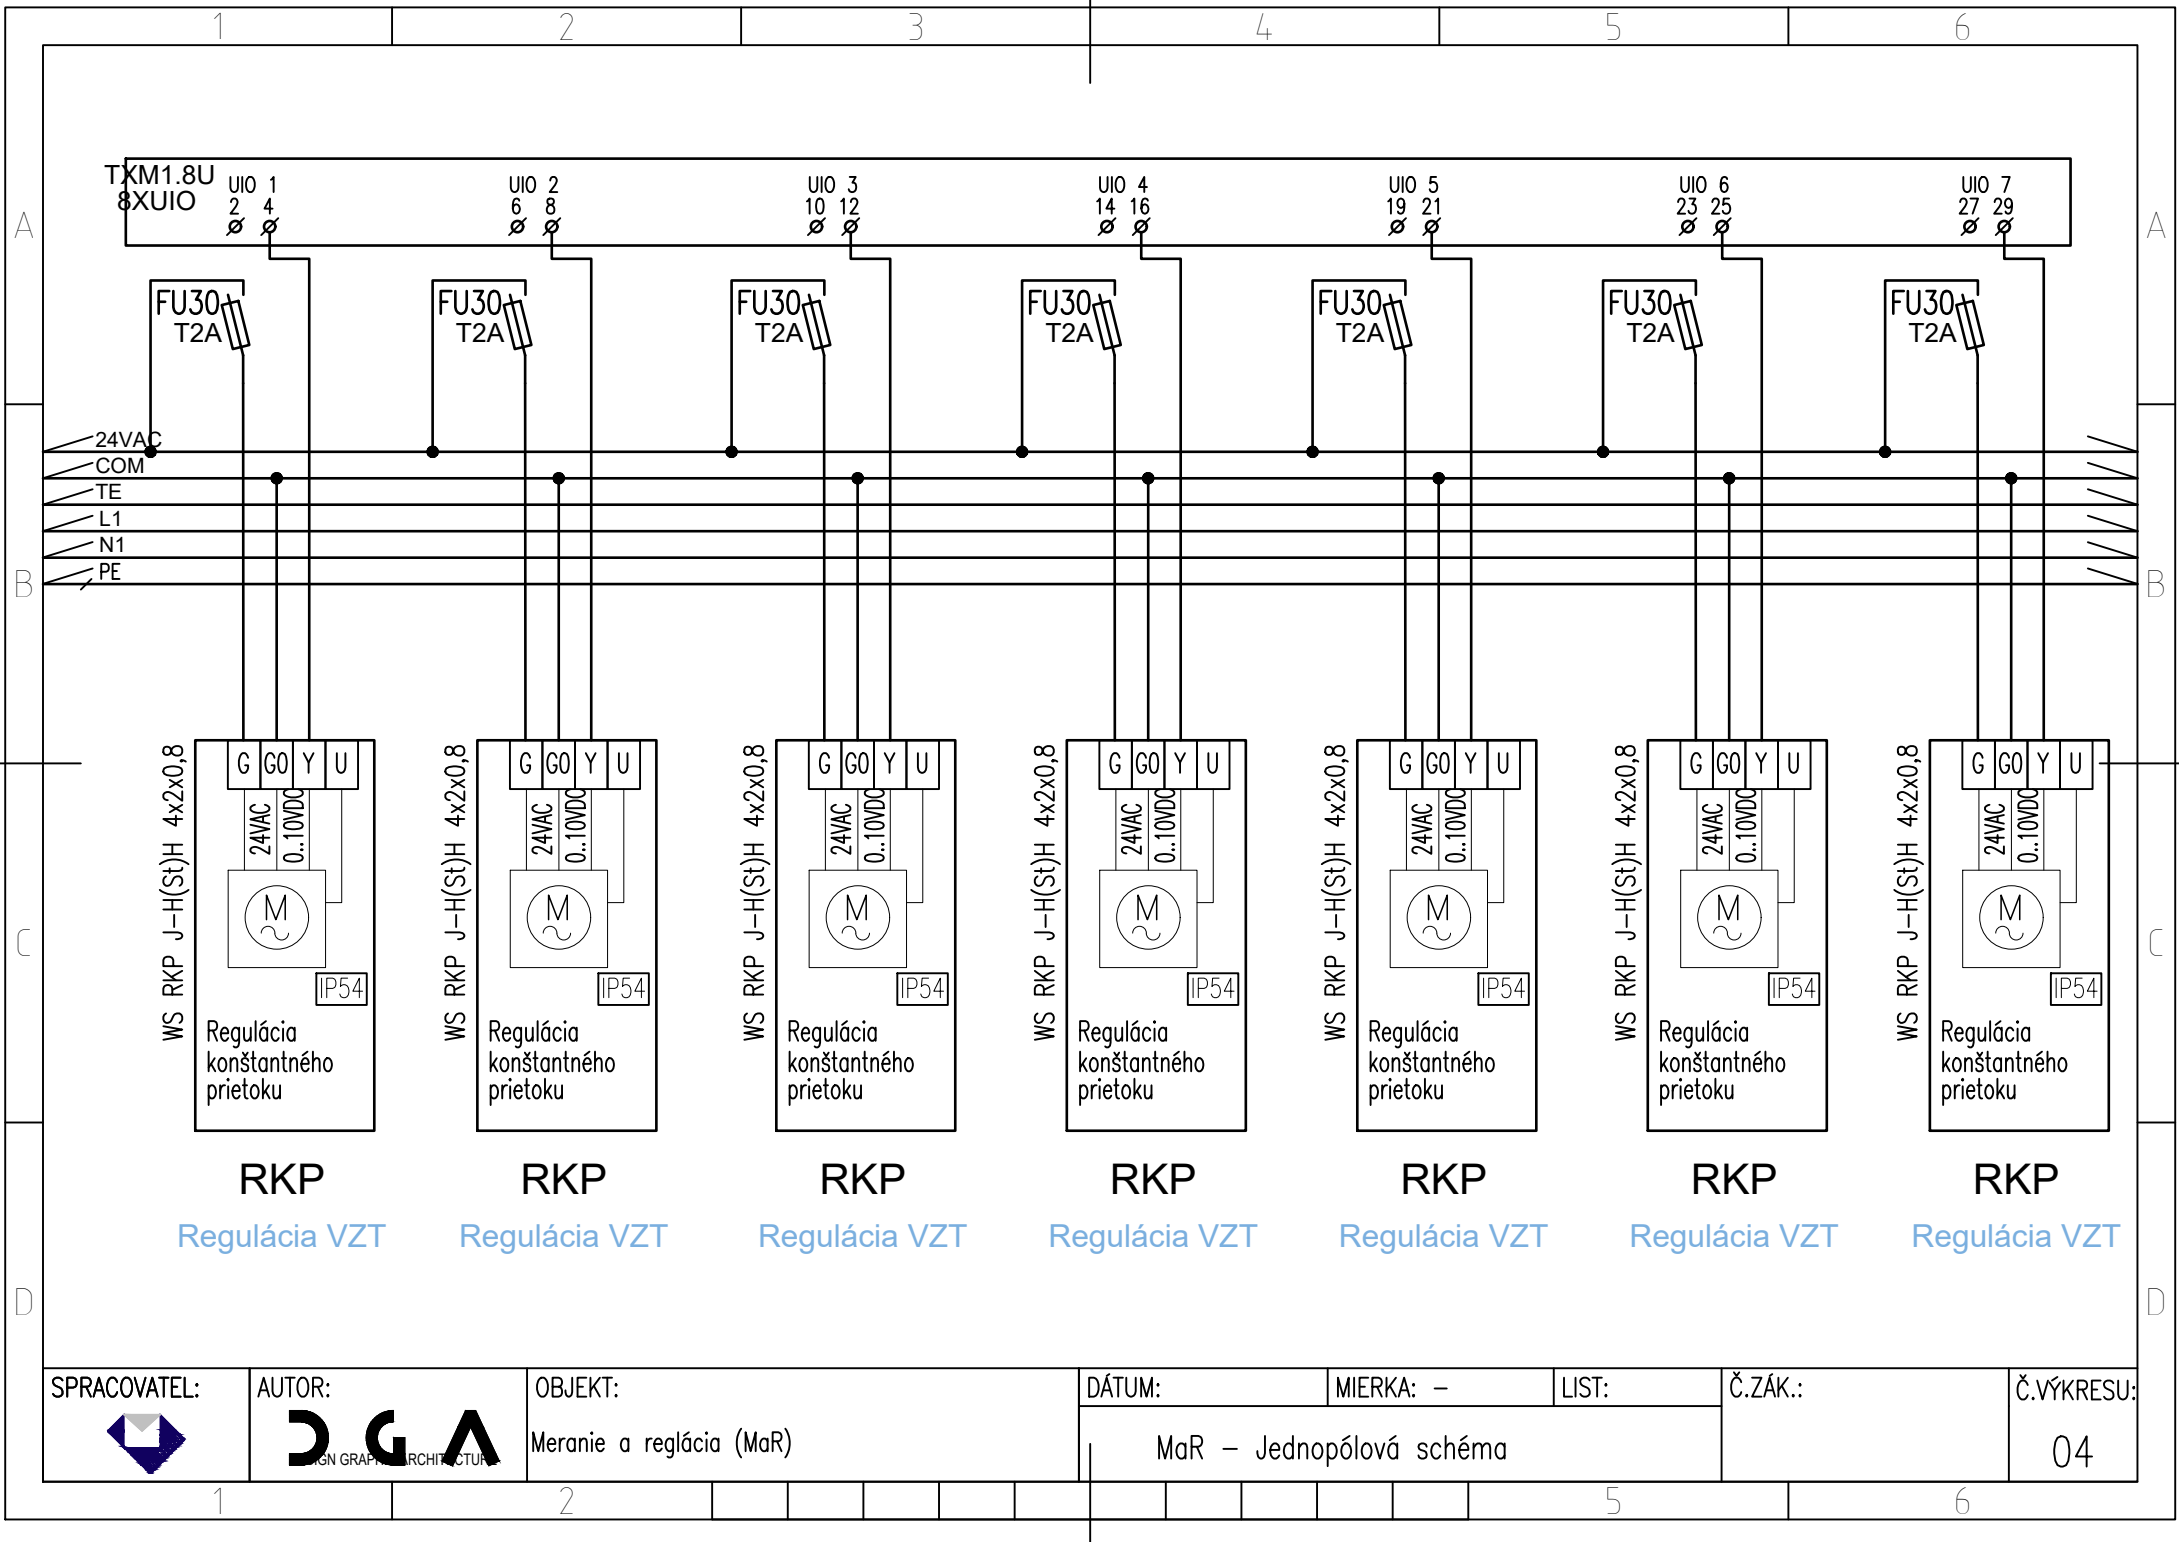

SPRACOVATEL:



AUTOR:



OBJEKT:

Meranie a regulácia (MaR)

DÁTUM:

MIERKA: -


LIST:

Č.ZÁK.:

Č.VÝKRESU:

MaR - Jednopolová schéma

04

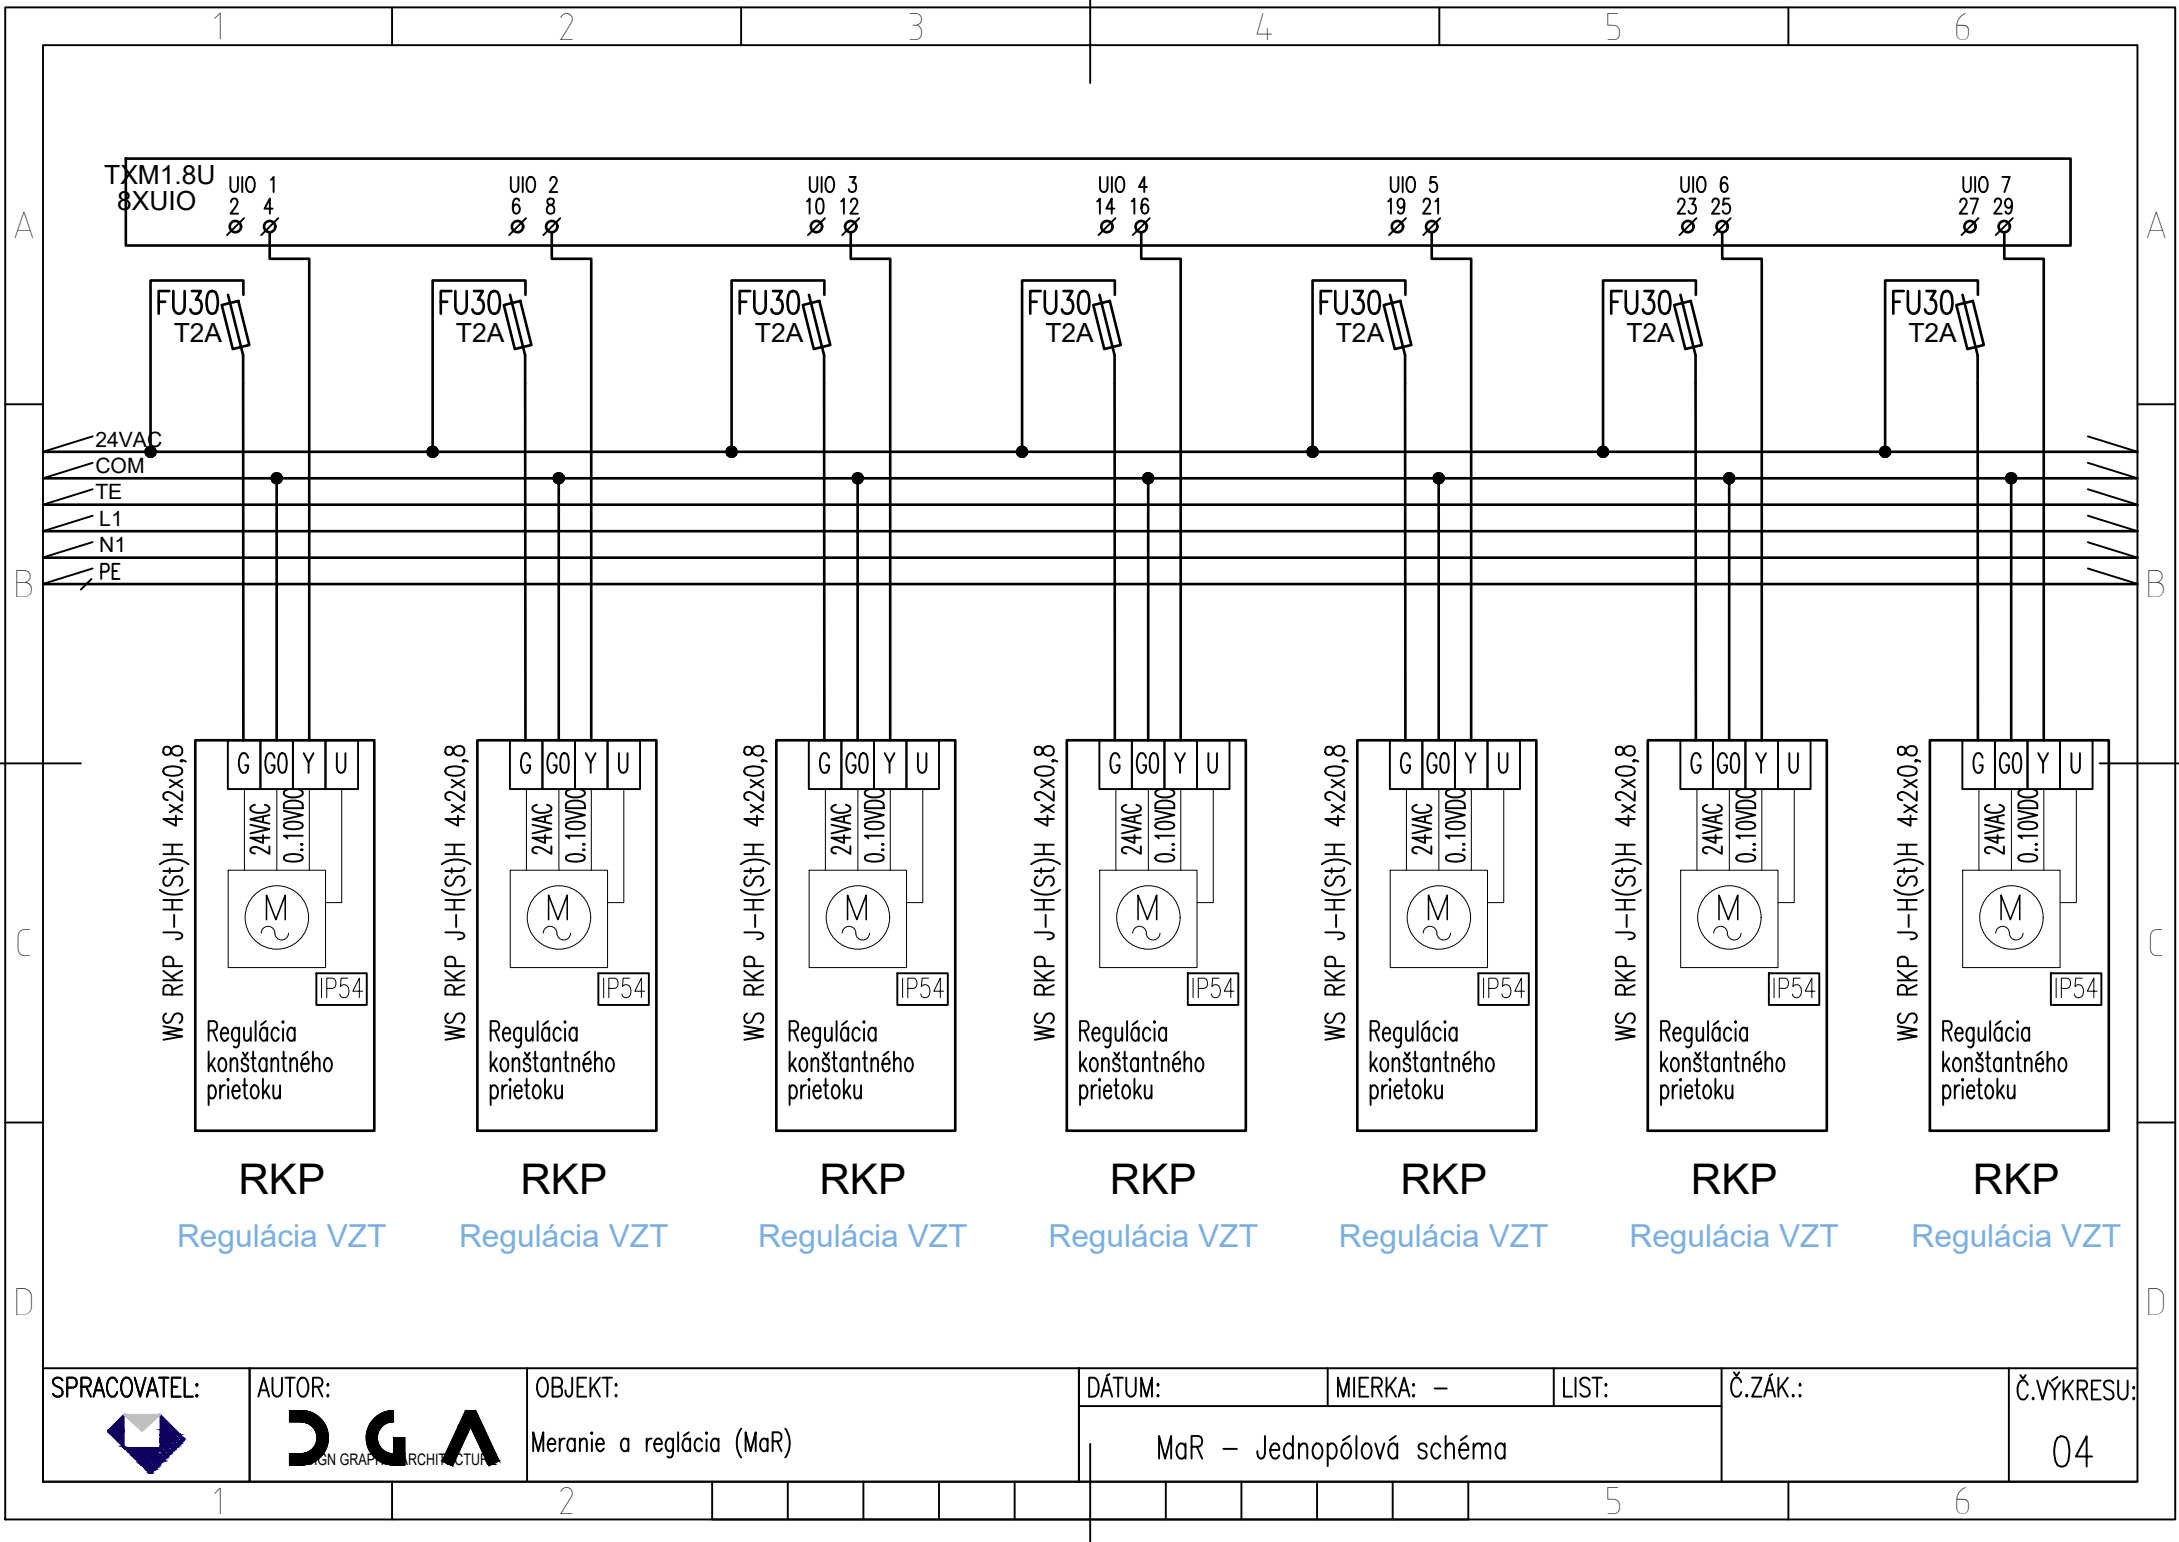

SPRACOVATEL:



AUTOR:



OBJEKT:

Meranie a regulácia (MaR)

DÁTUM:

MIERKA: -


LIST:


Č.ZÁK.:


Č.VÝKRESU:

MaR - Jednopolová schéma

04

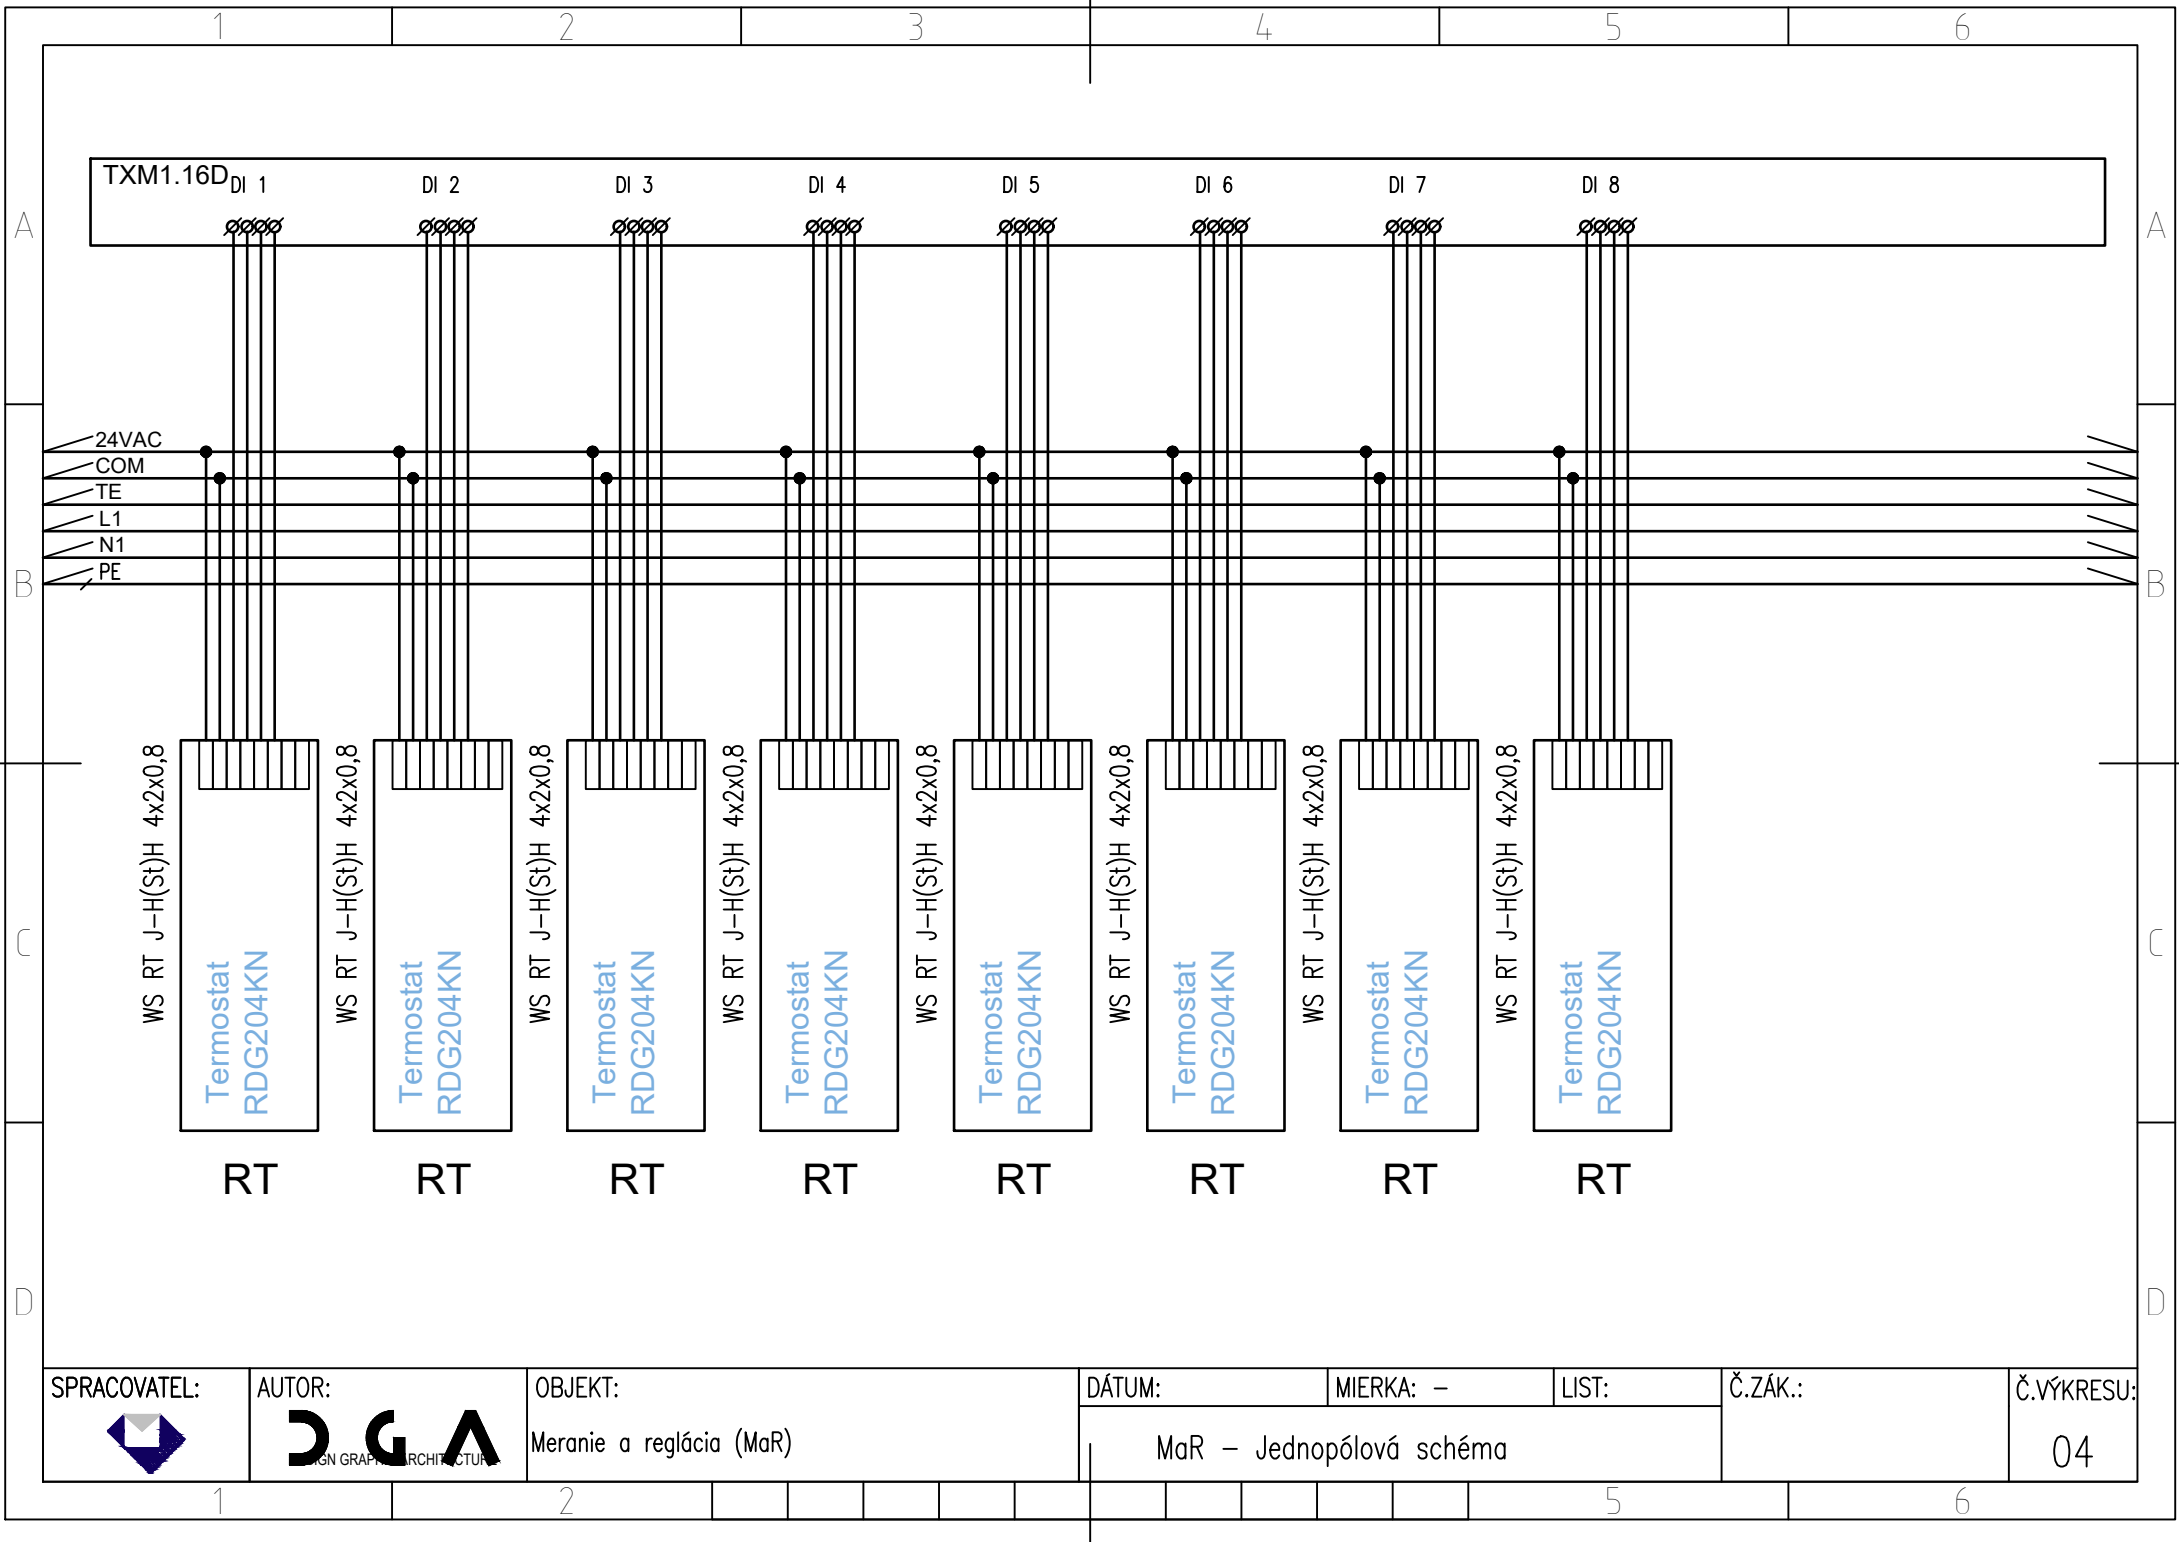

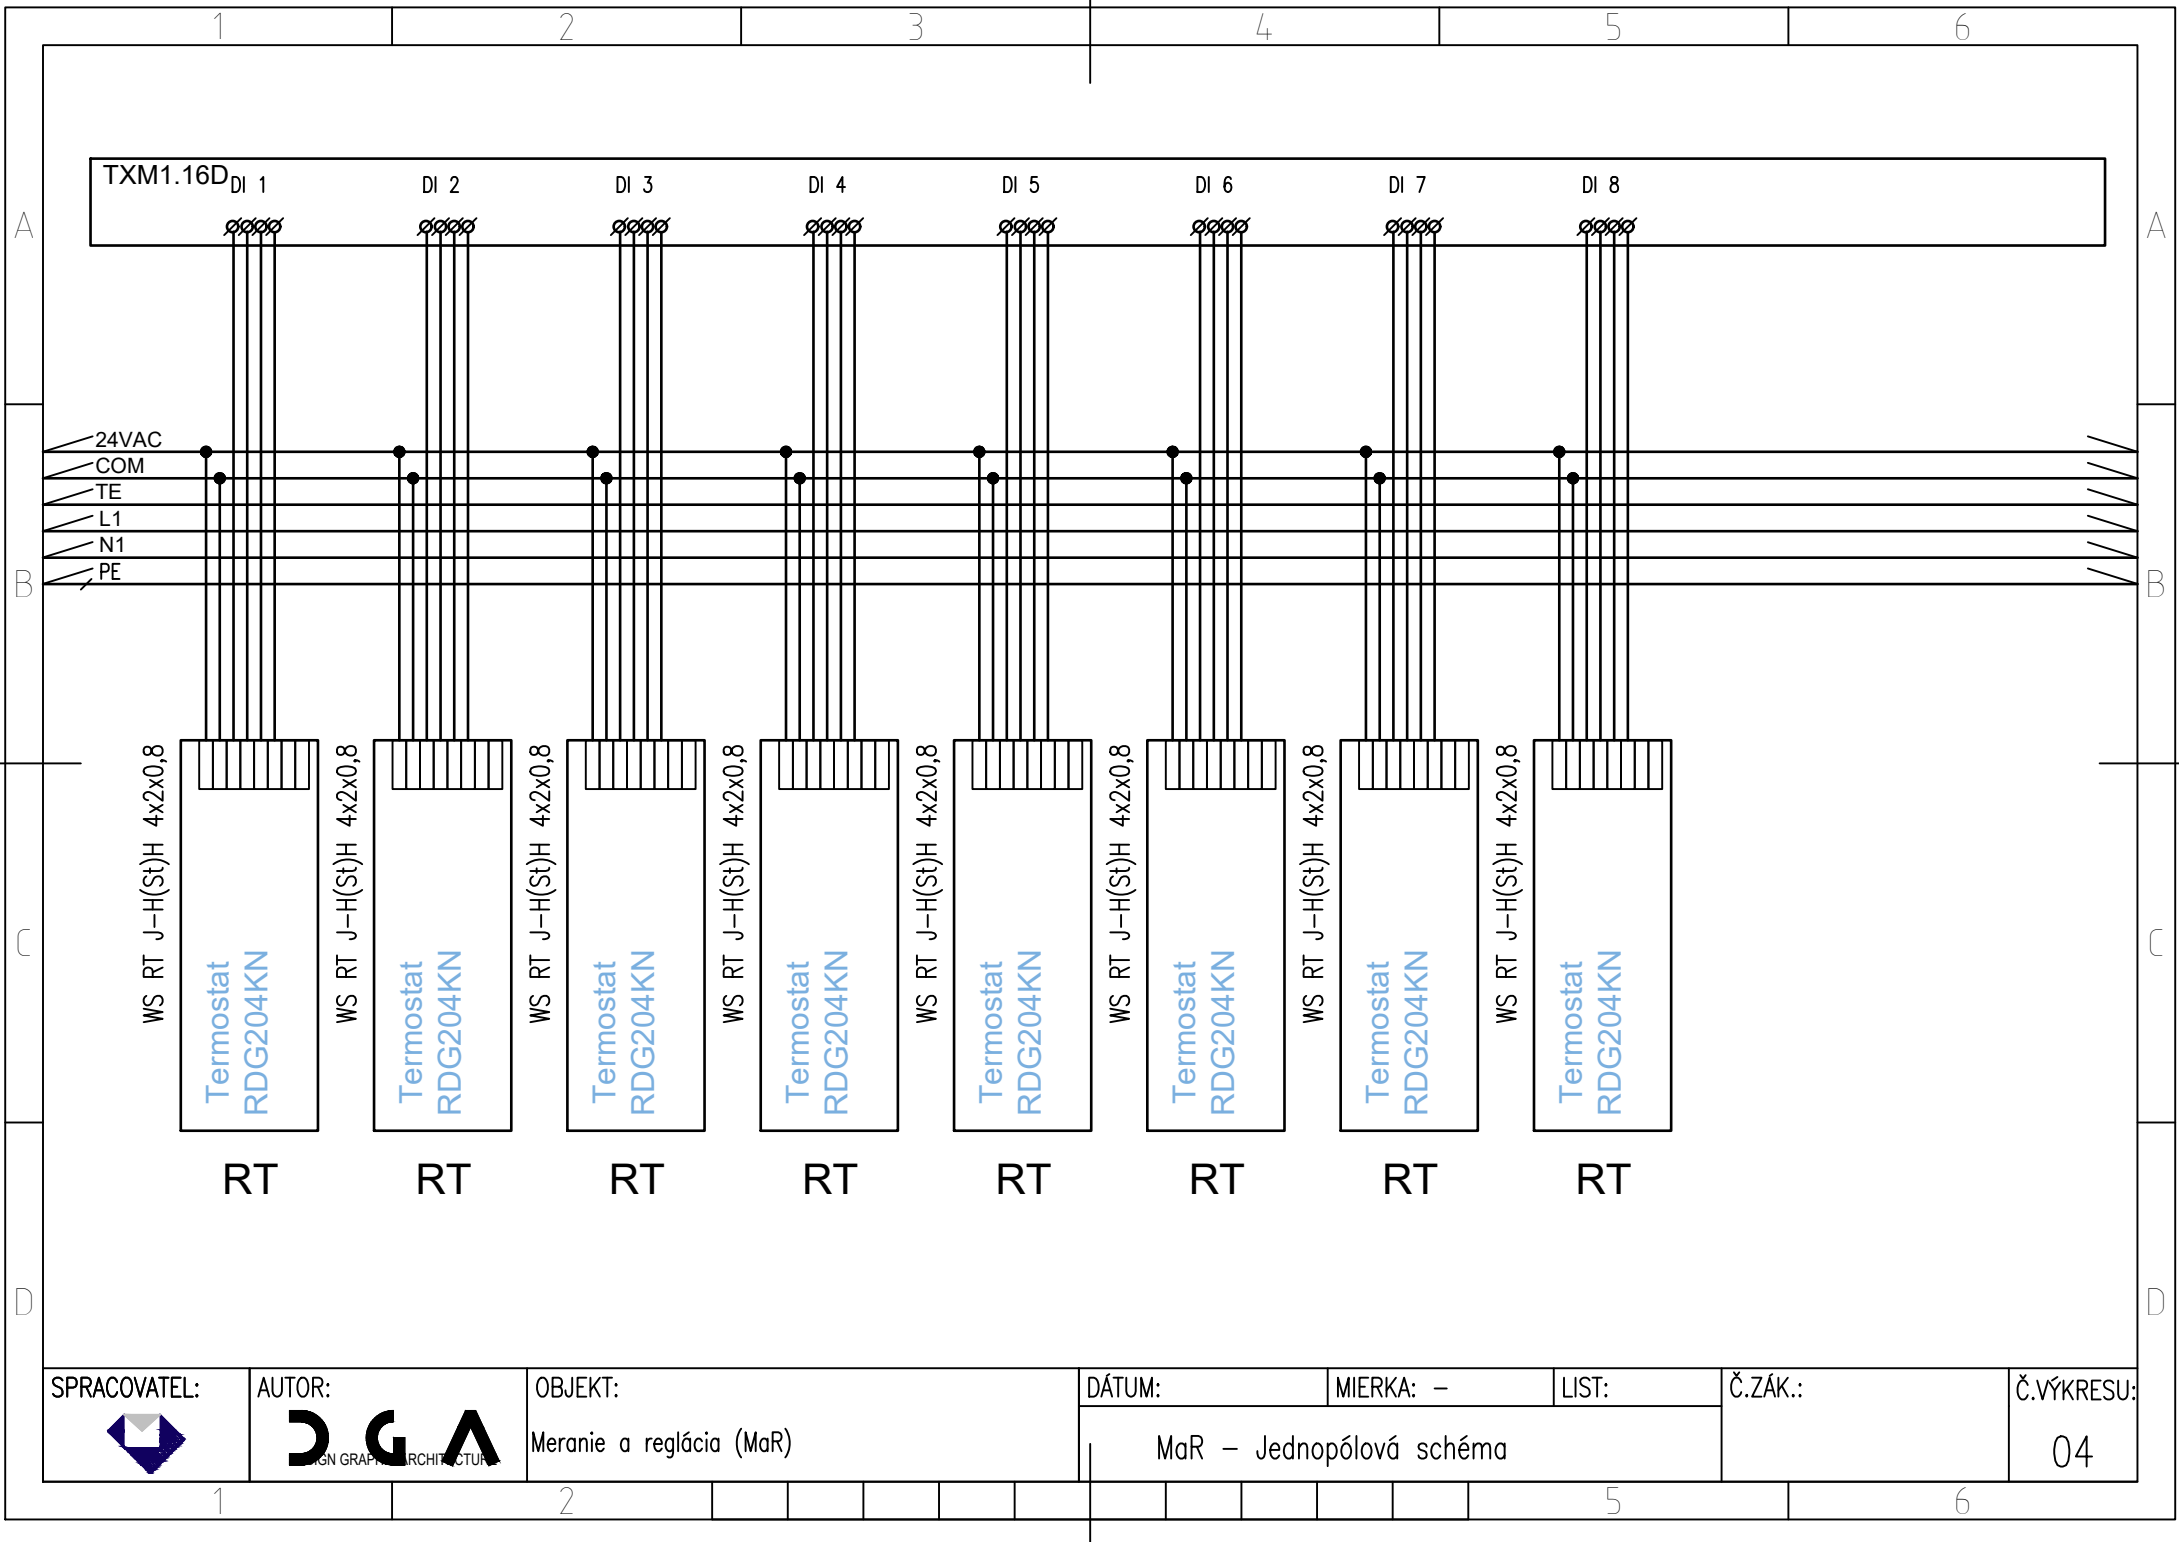

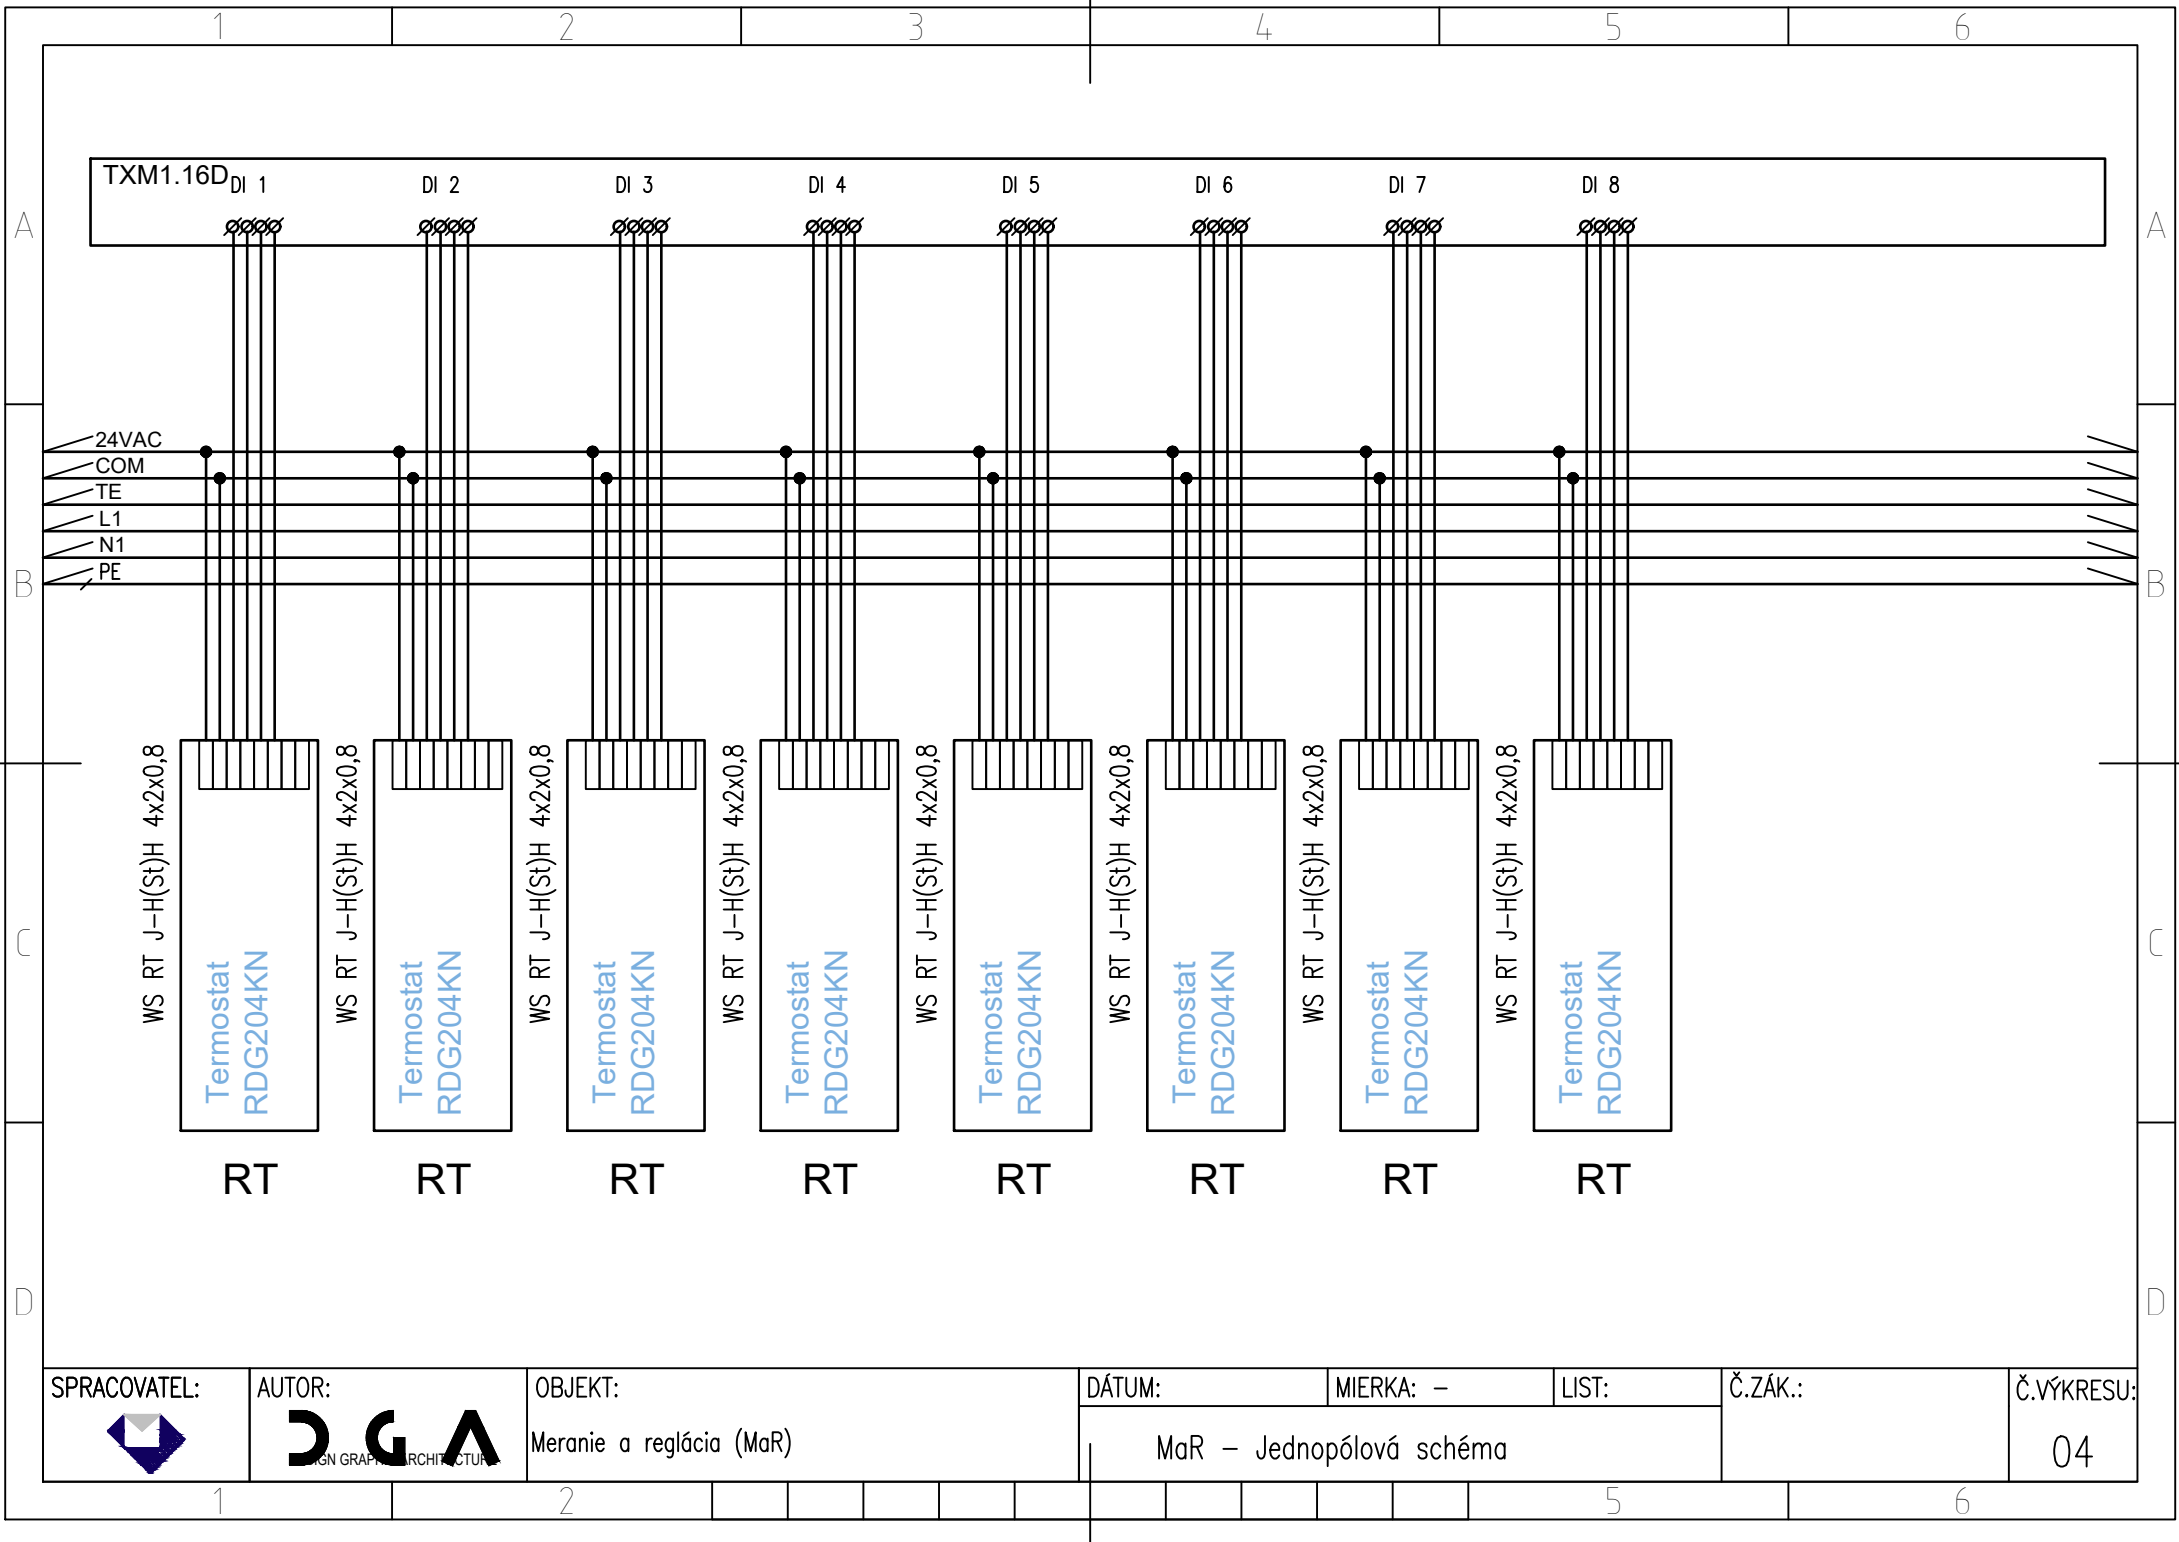

SPRACOVATEL:

AUTOR:

OBJEKT:

Meranie a reglácia (MaR)

DÁTUM:

MIERKA: -


LIST:


Č.ZÁK.:

Č.VÝKRESU:

MaR - Jednopolová schéma

04

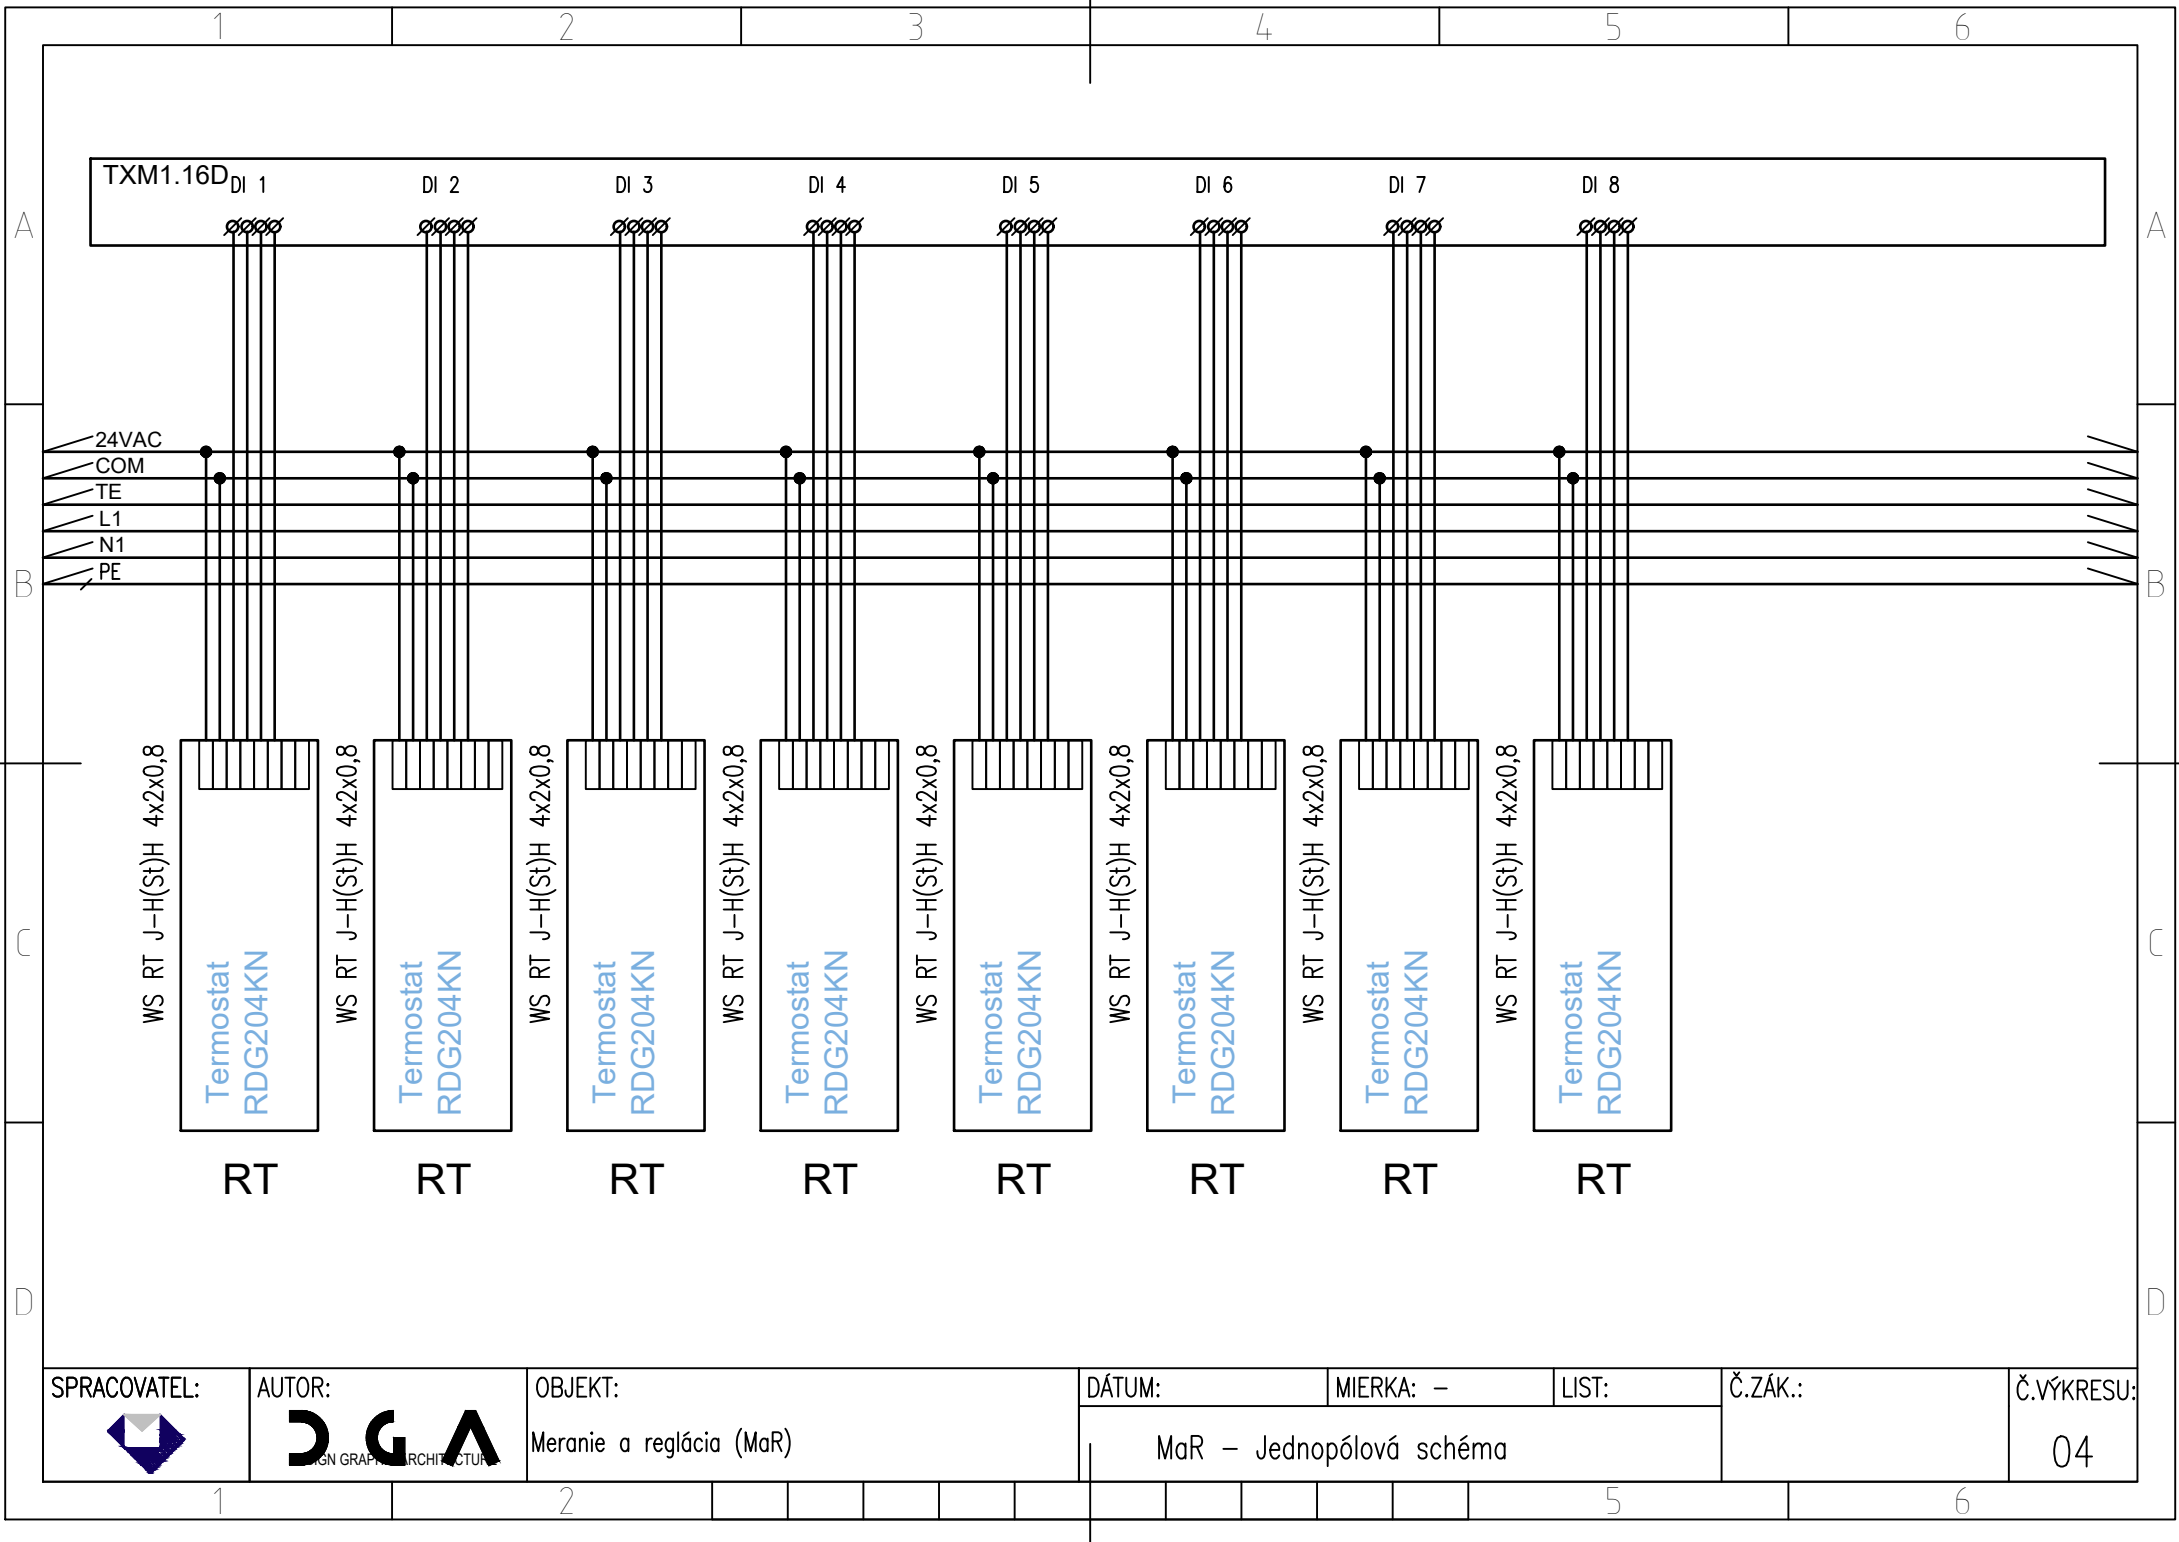

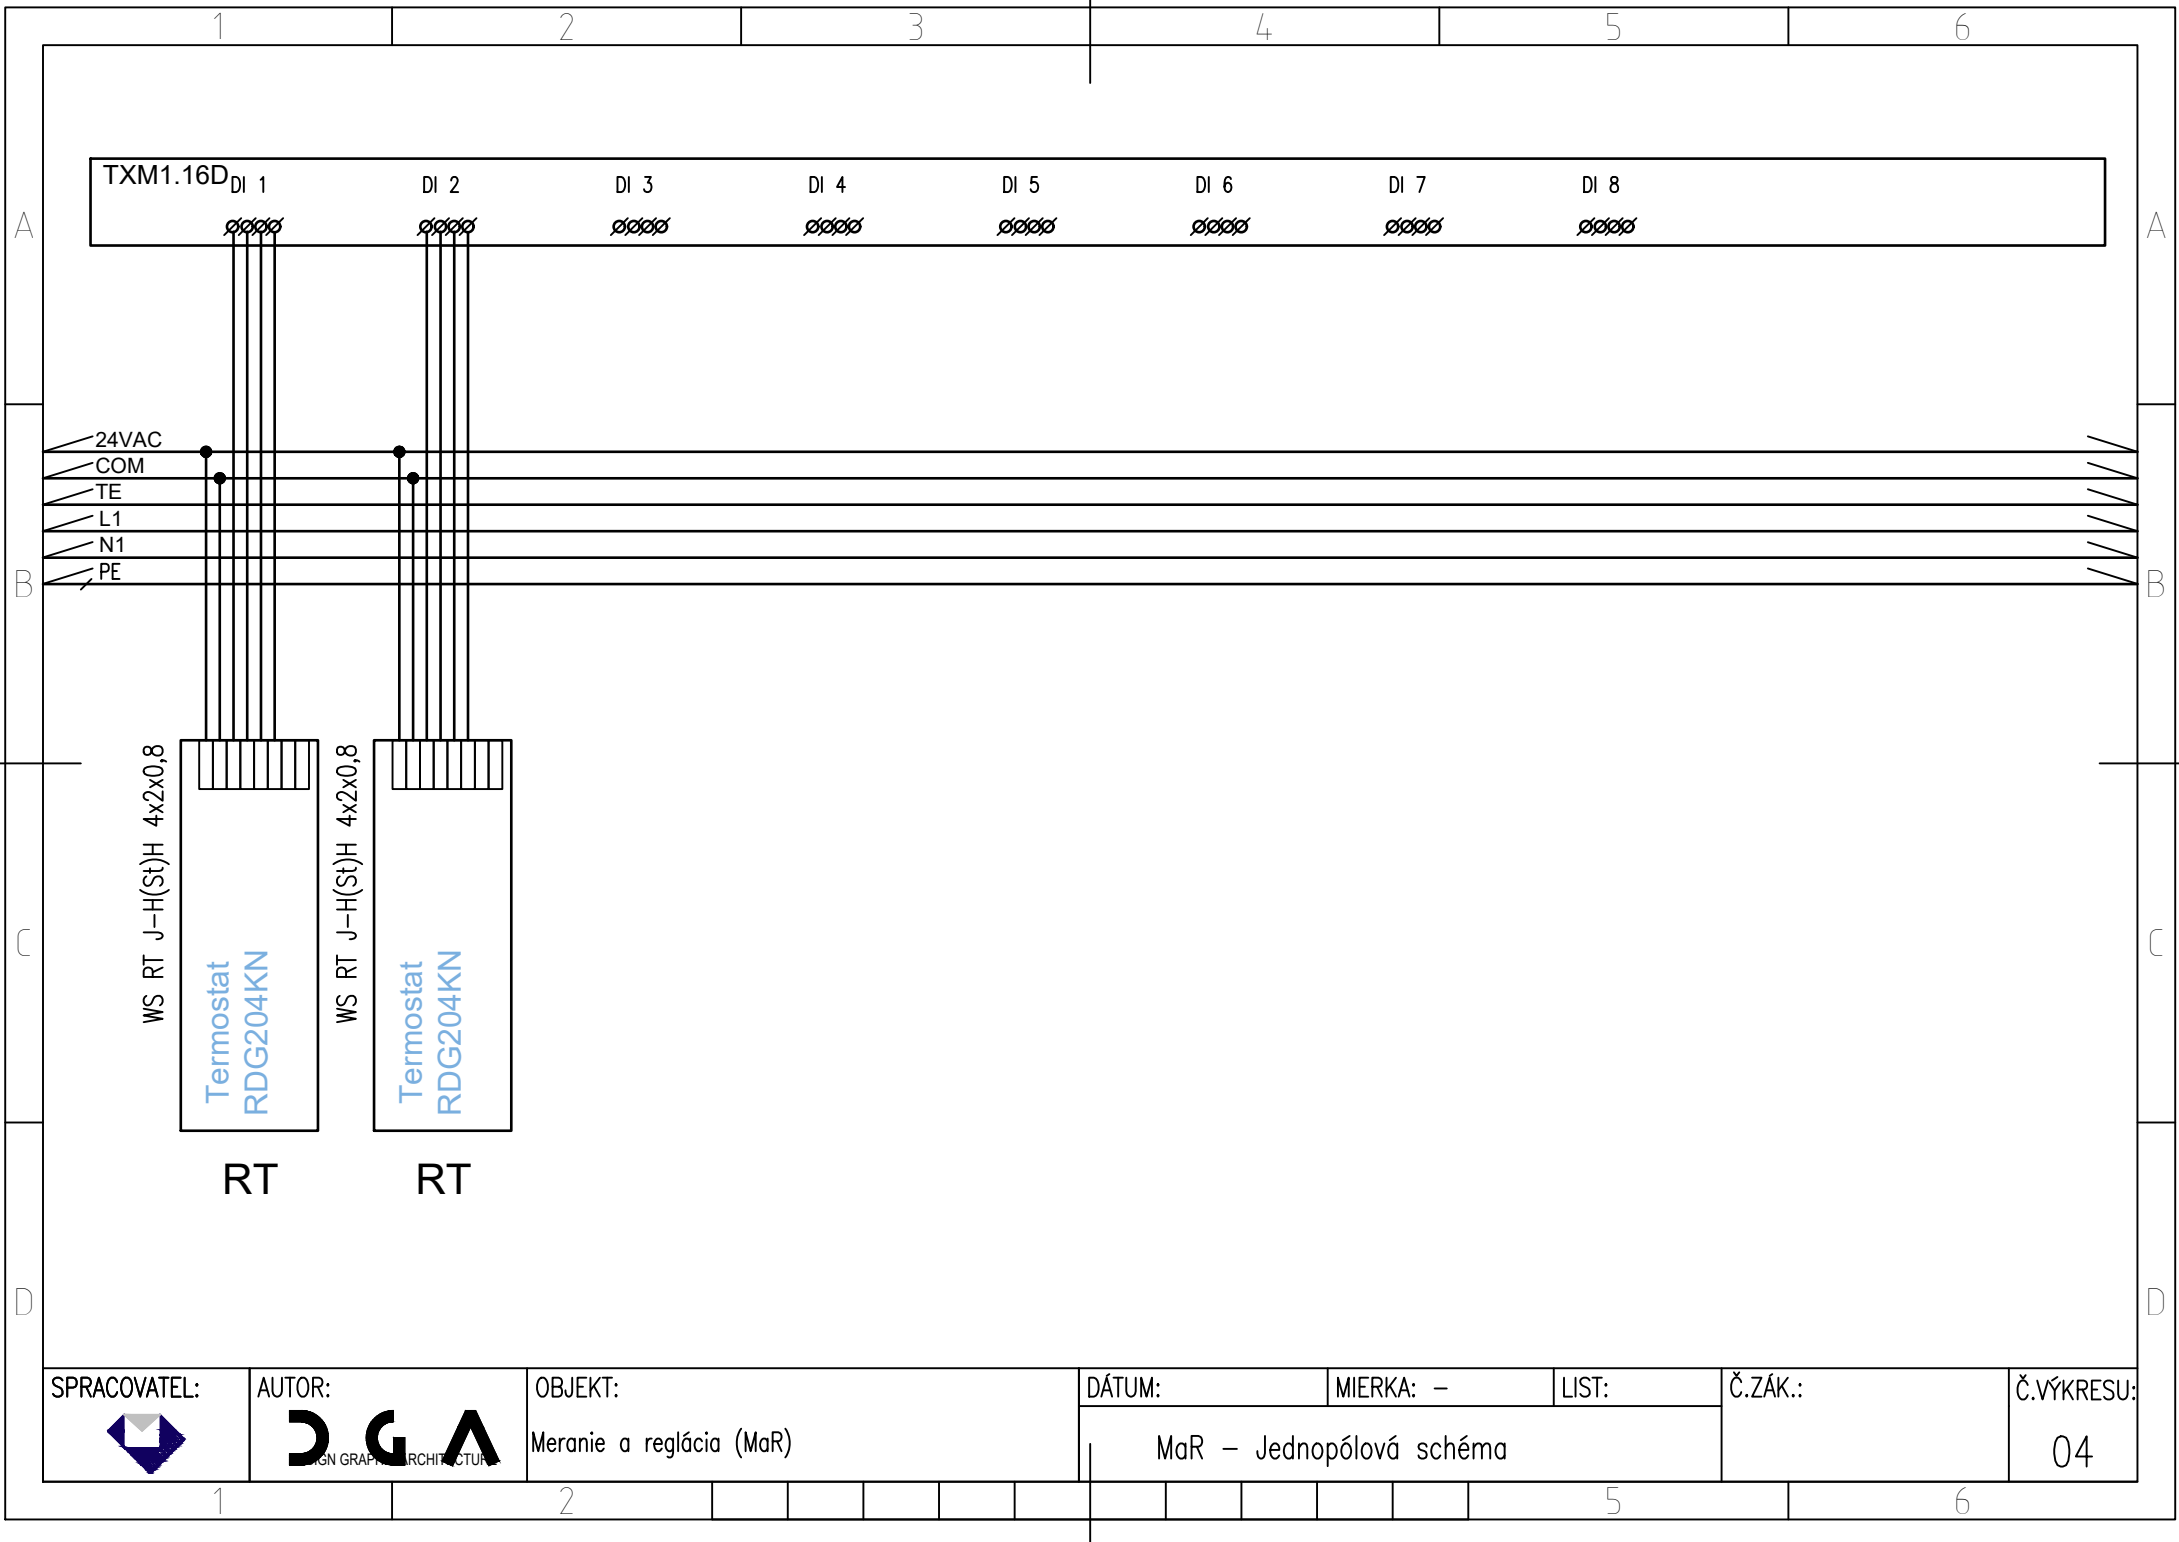

SPRACOVATEL:



AUTOR:



OBJEKT:

Meranie a reglácia (MaR)

DÁTUM:

MIERKA: –

LIST:

Č.ZÁK.:


Č.VÝKRESU:

MaR – Jednopolová schéma

04







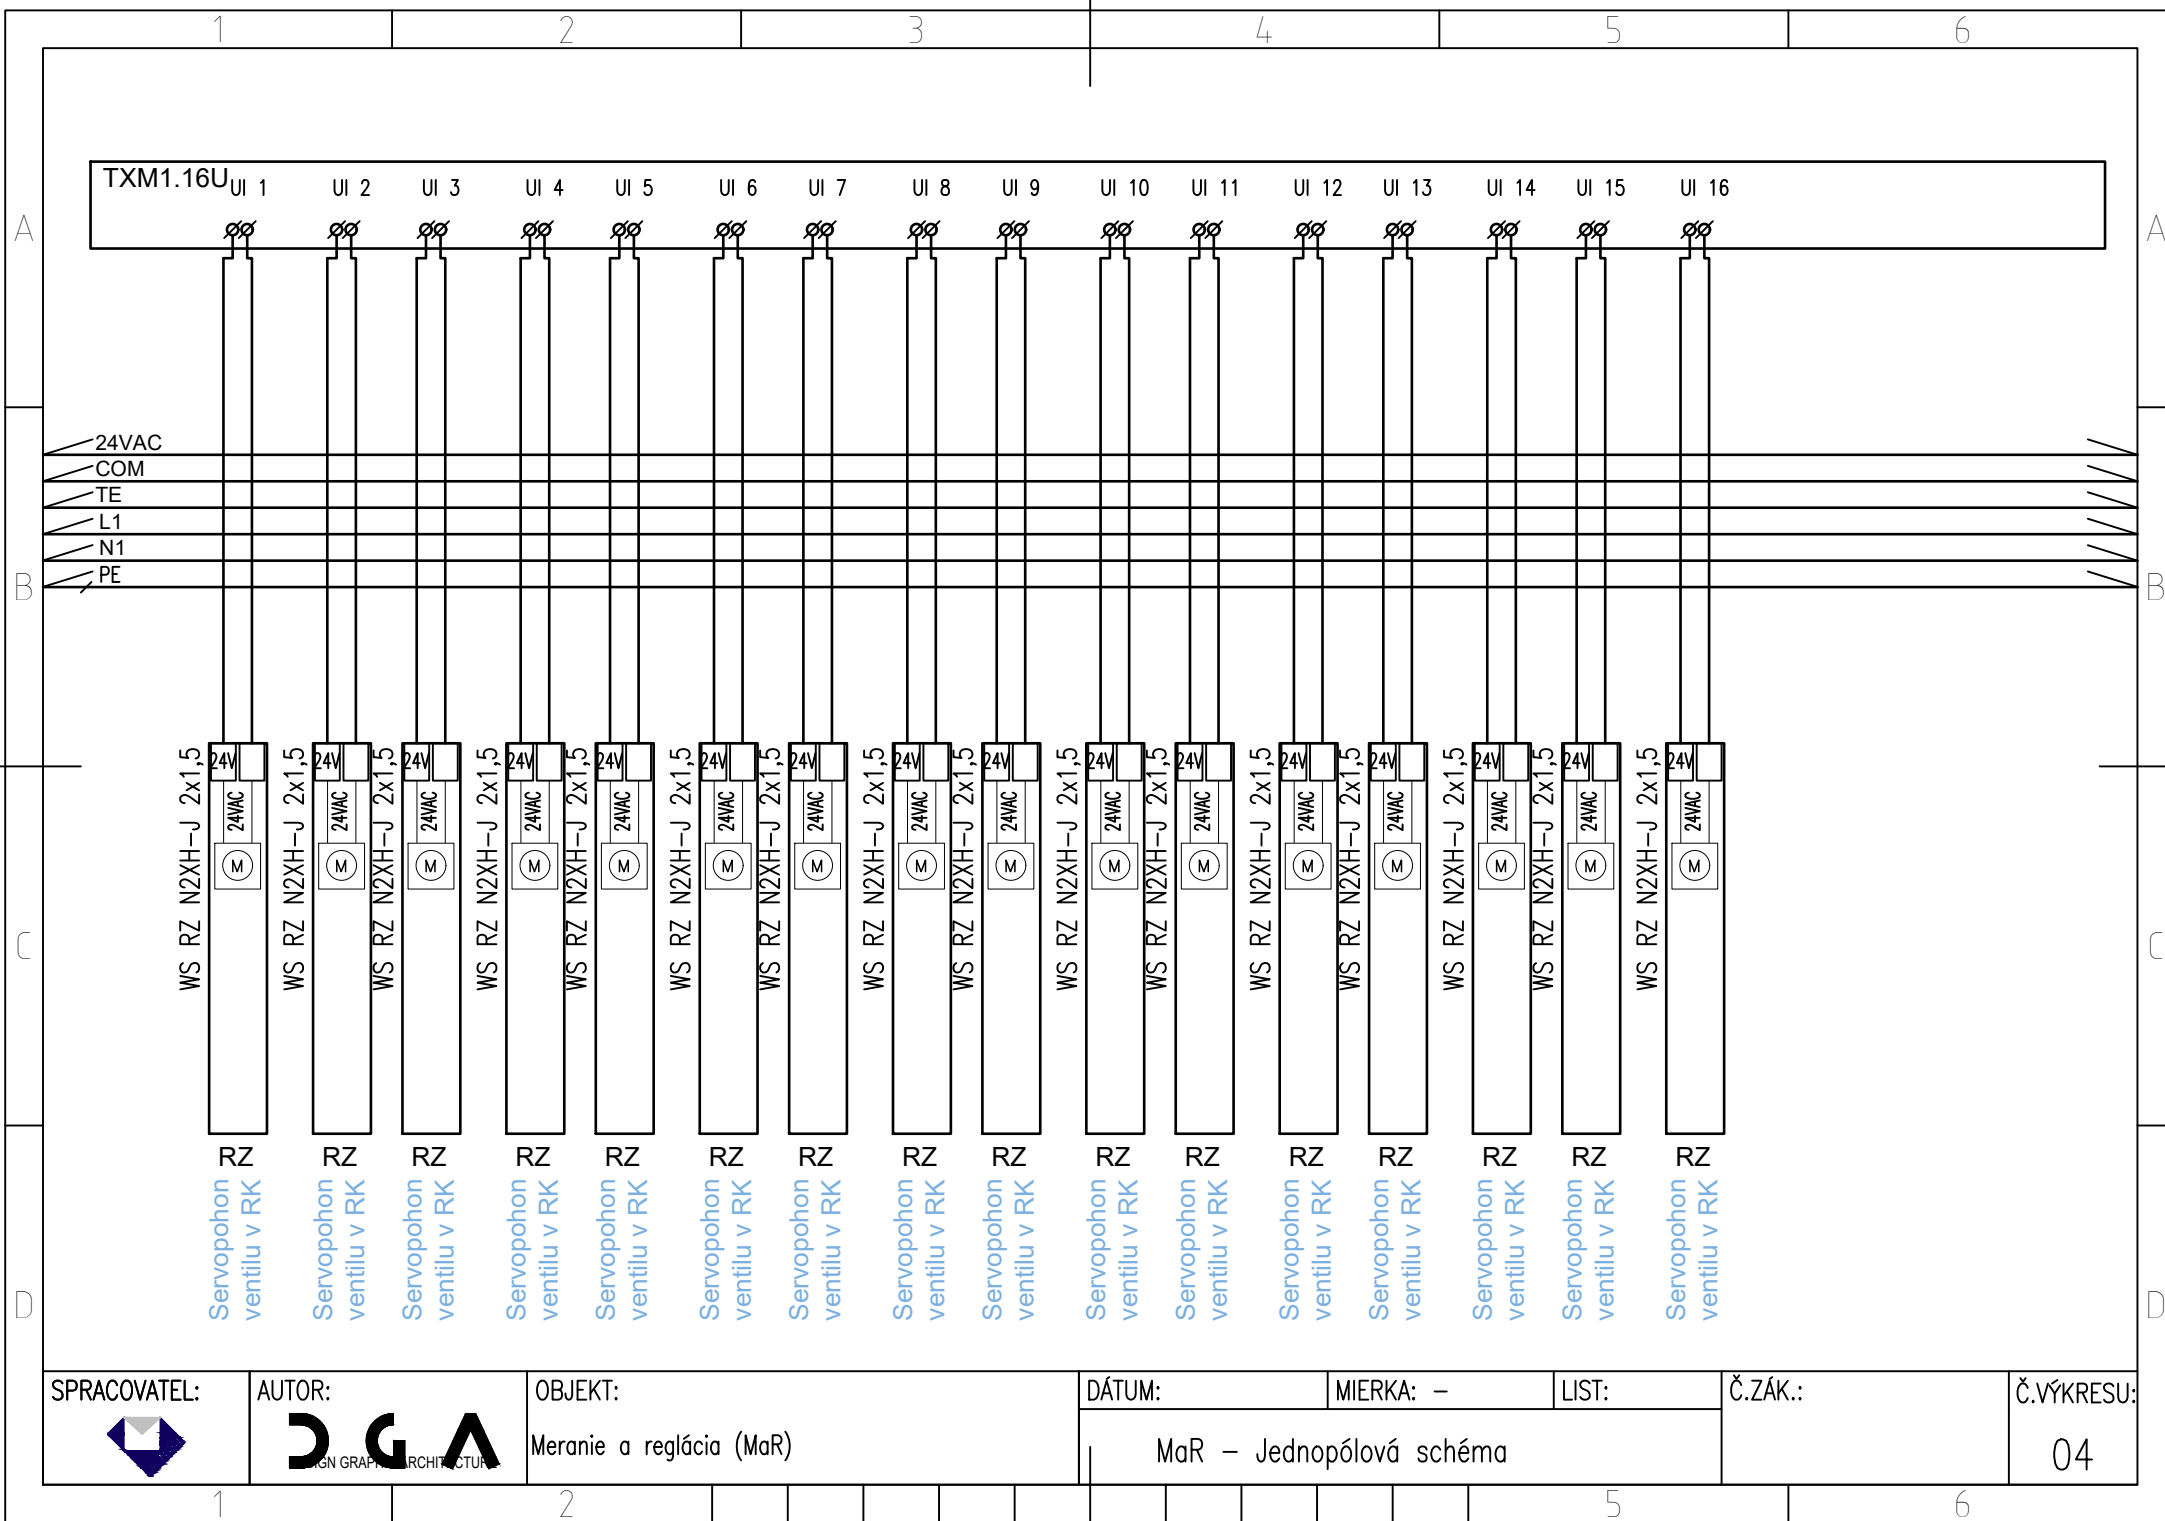






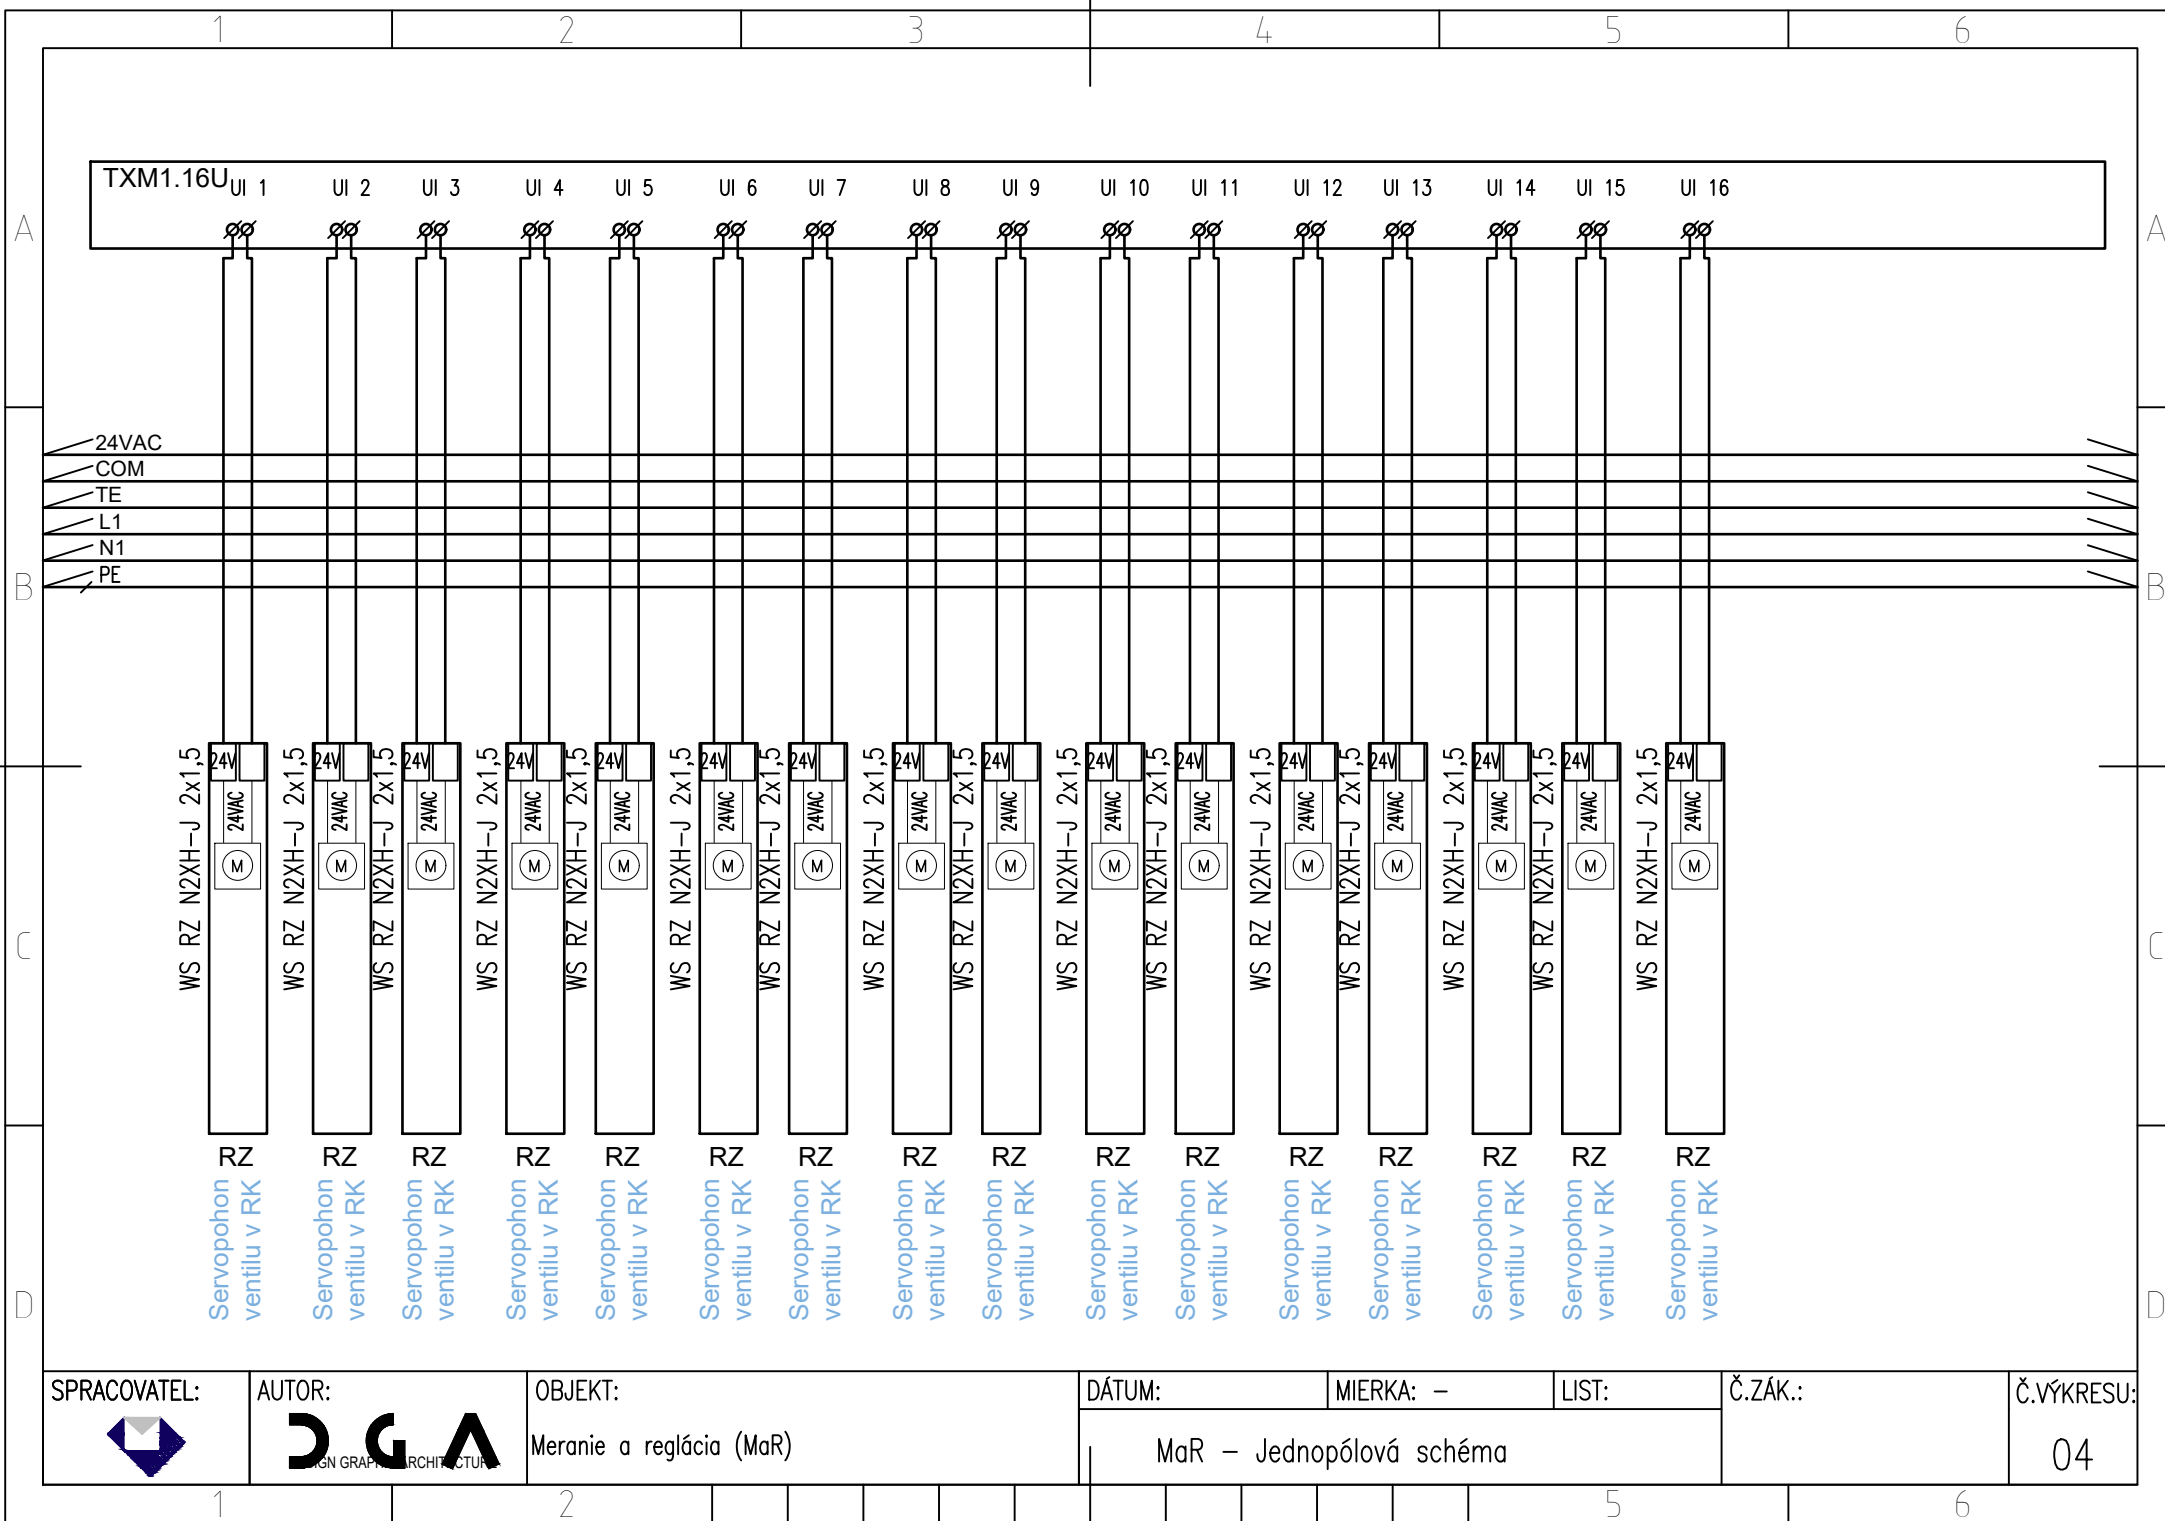

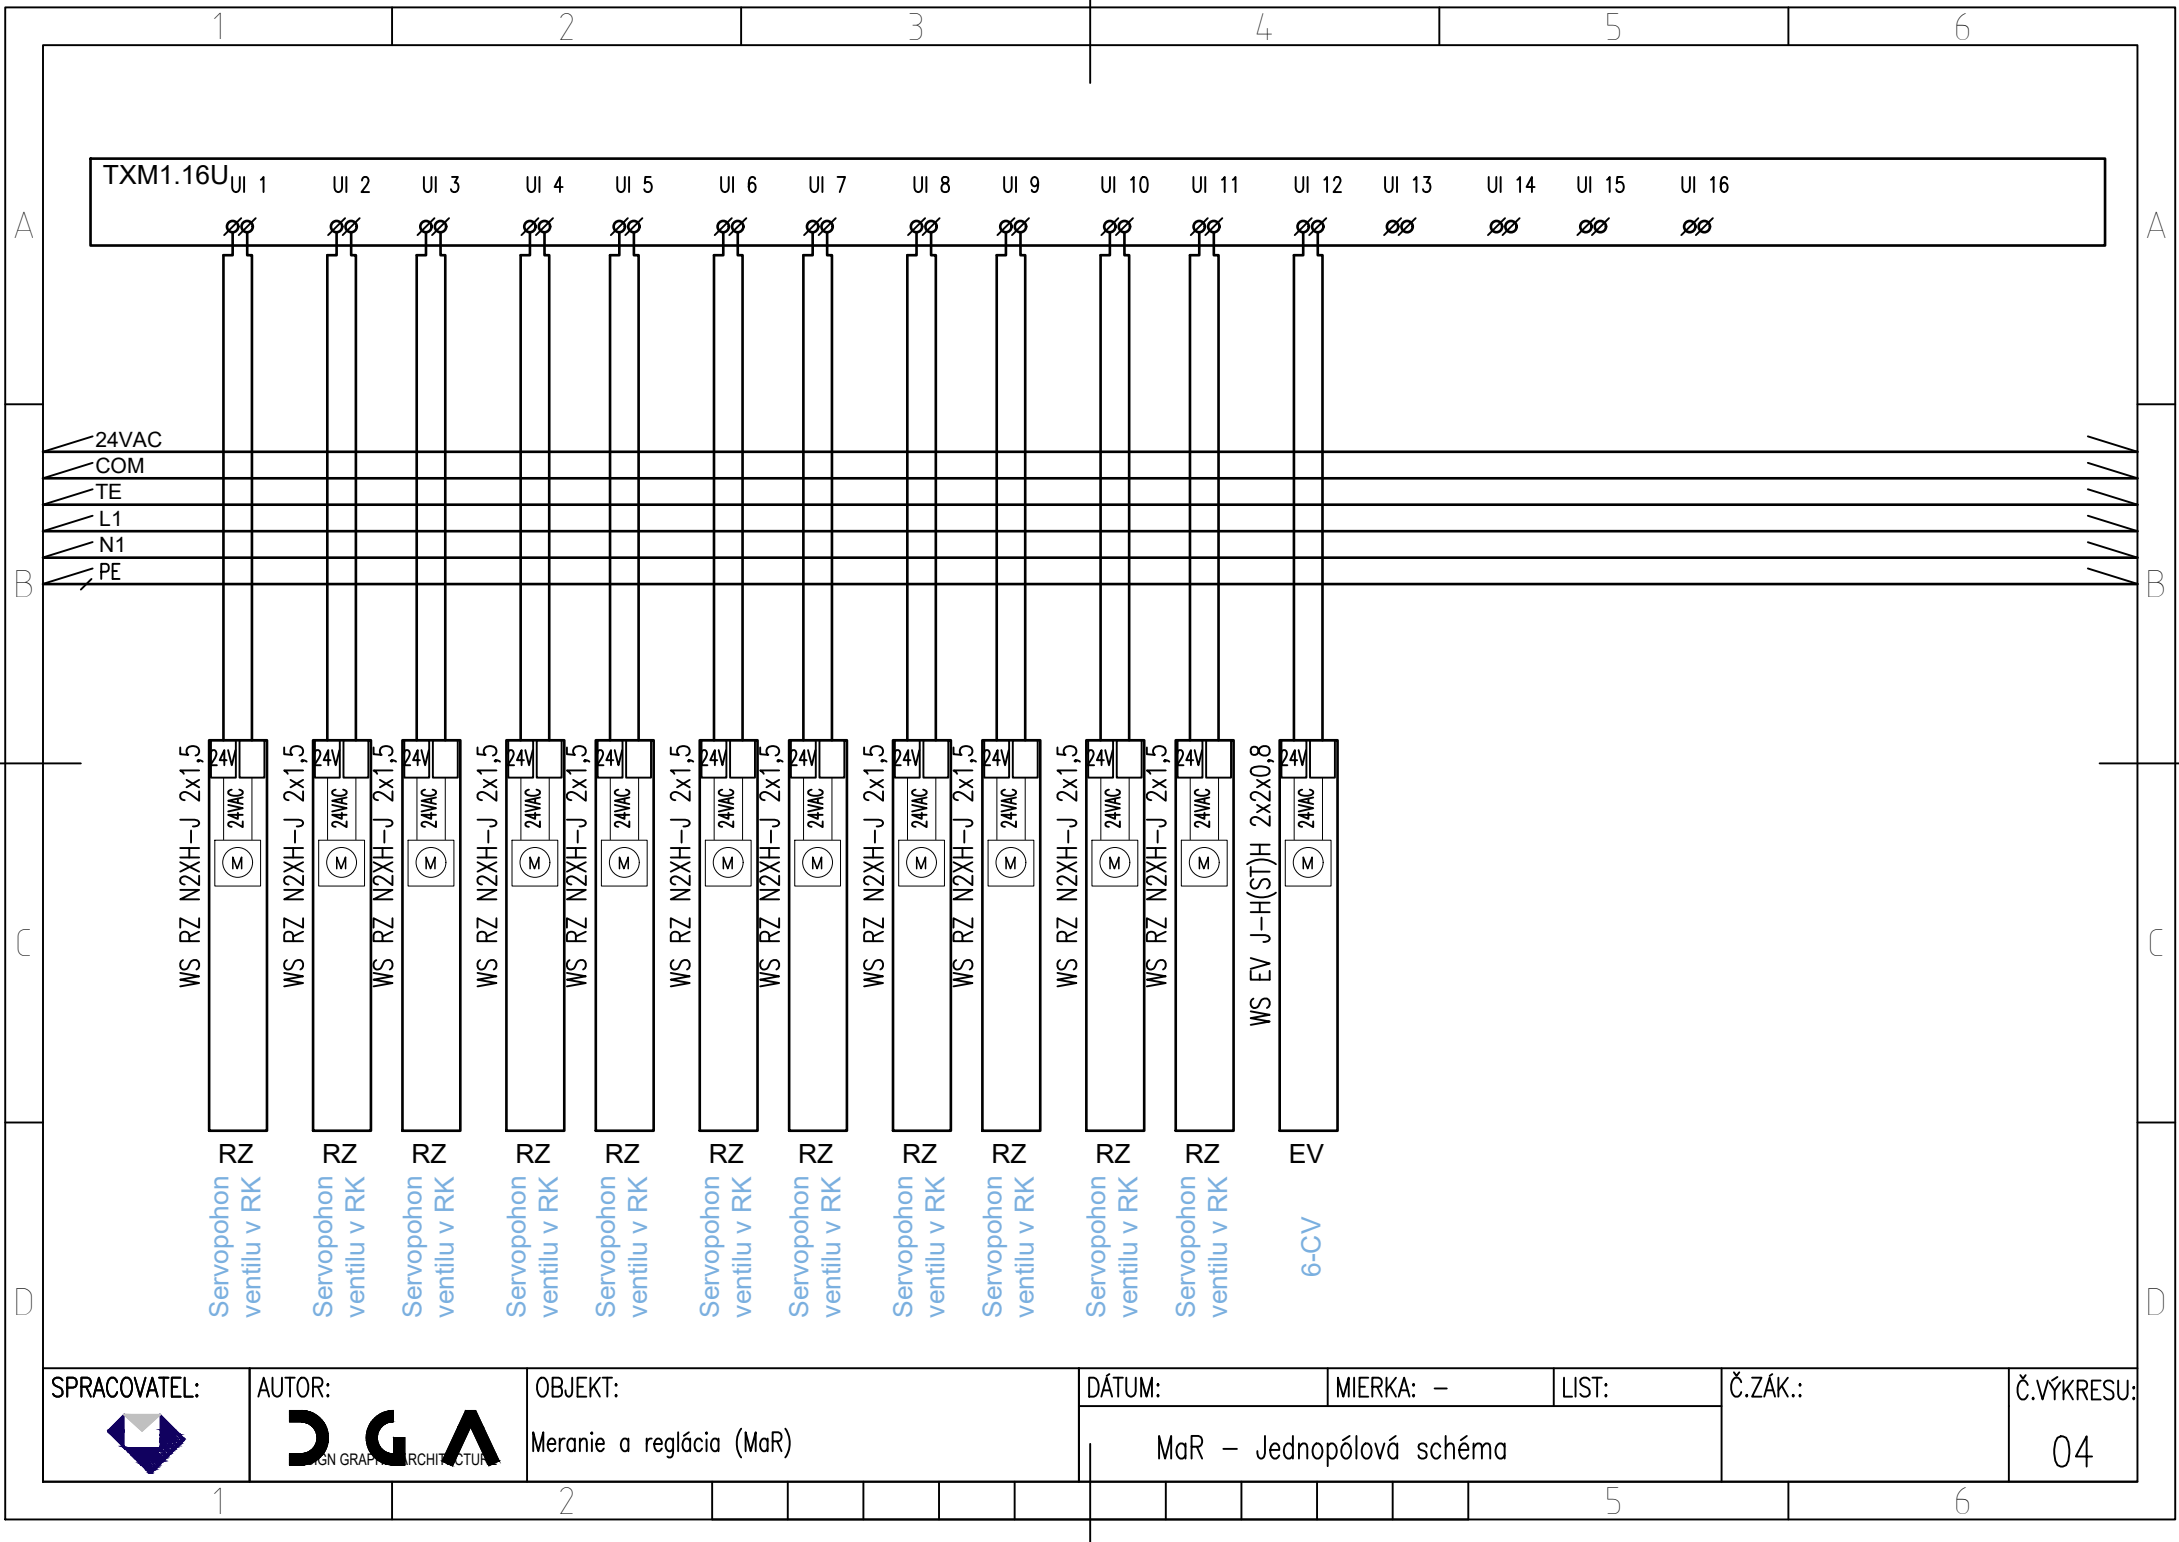

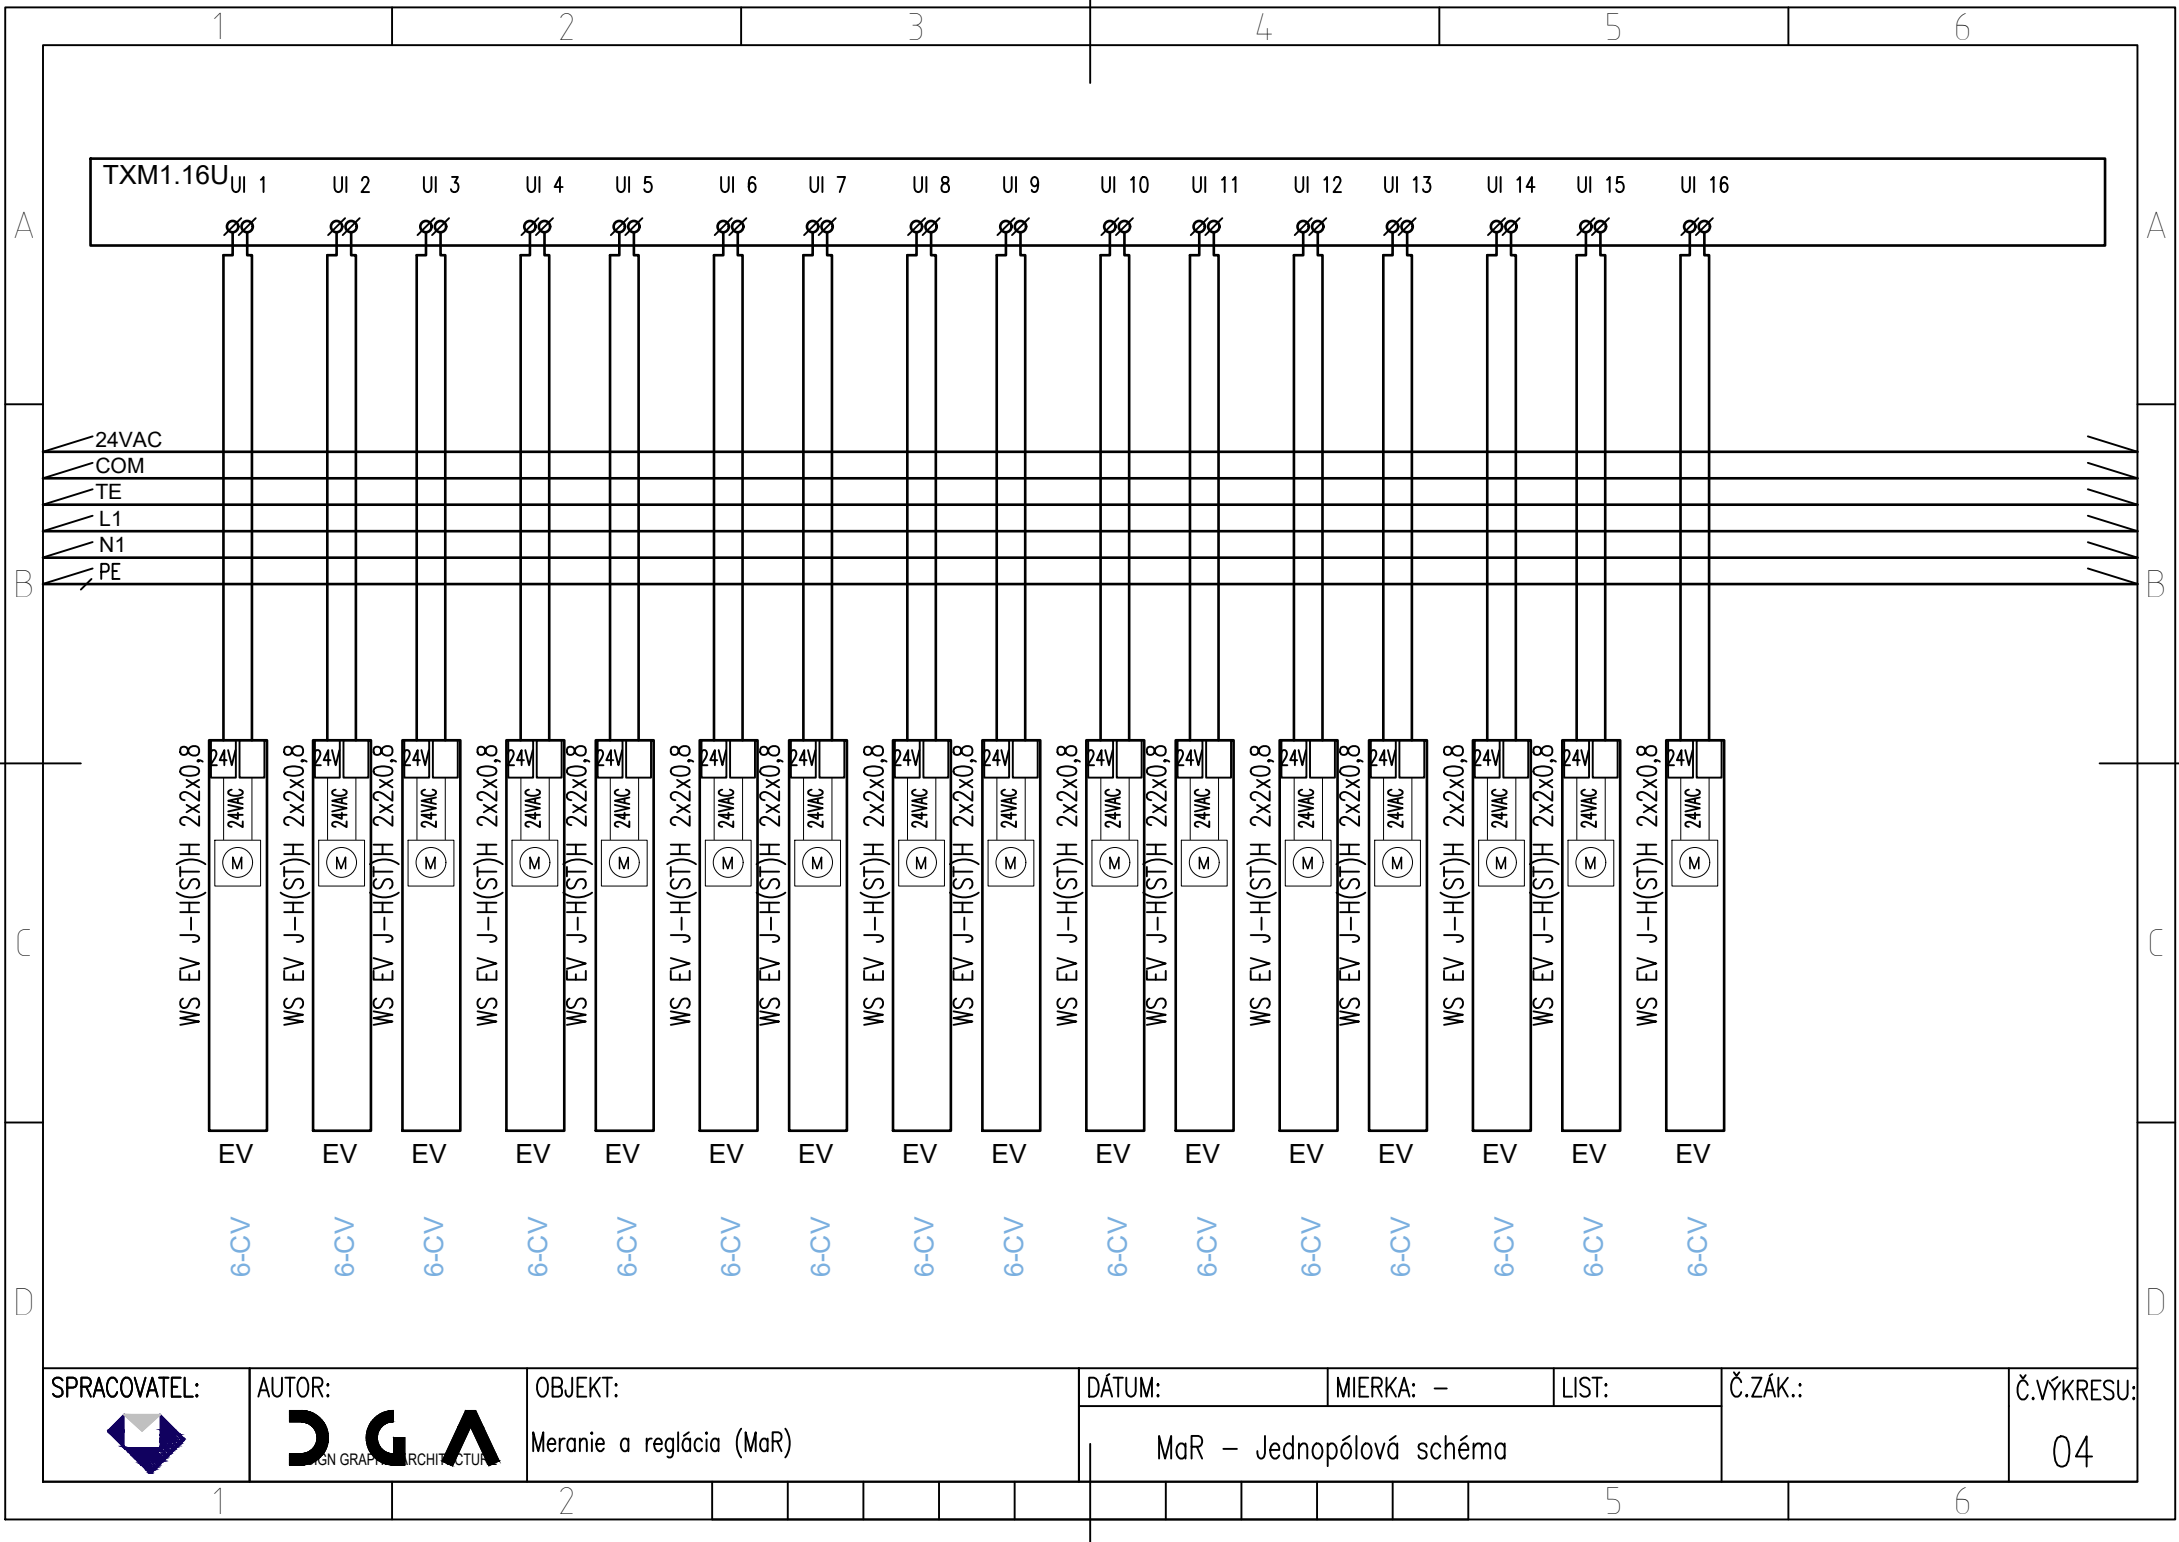

SPRACOVATEL:



AUTOR:



OBJEKT:

Meranie a reglácia (MaR)

DÁTUM:

MIERKA: -


LIST:

Č.ZÁK.:


Č.VÝKRESU:

MaR - Jednopolová schéma

04

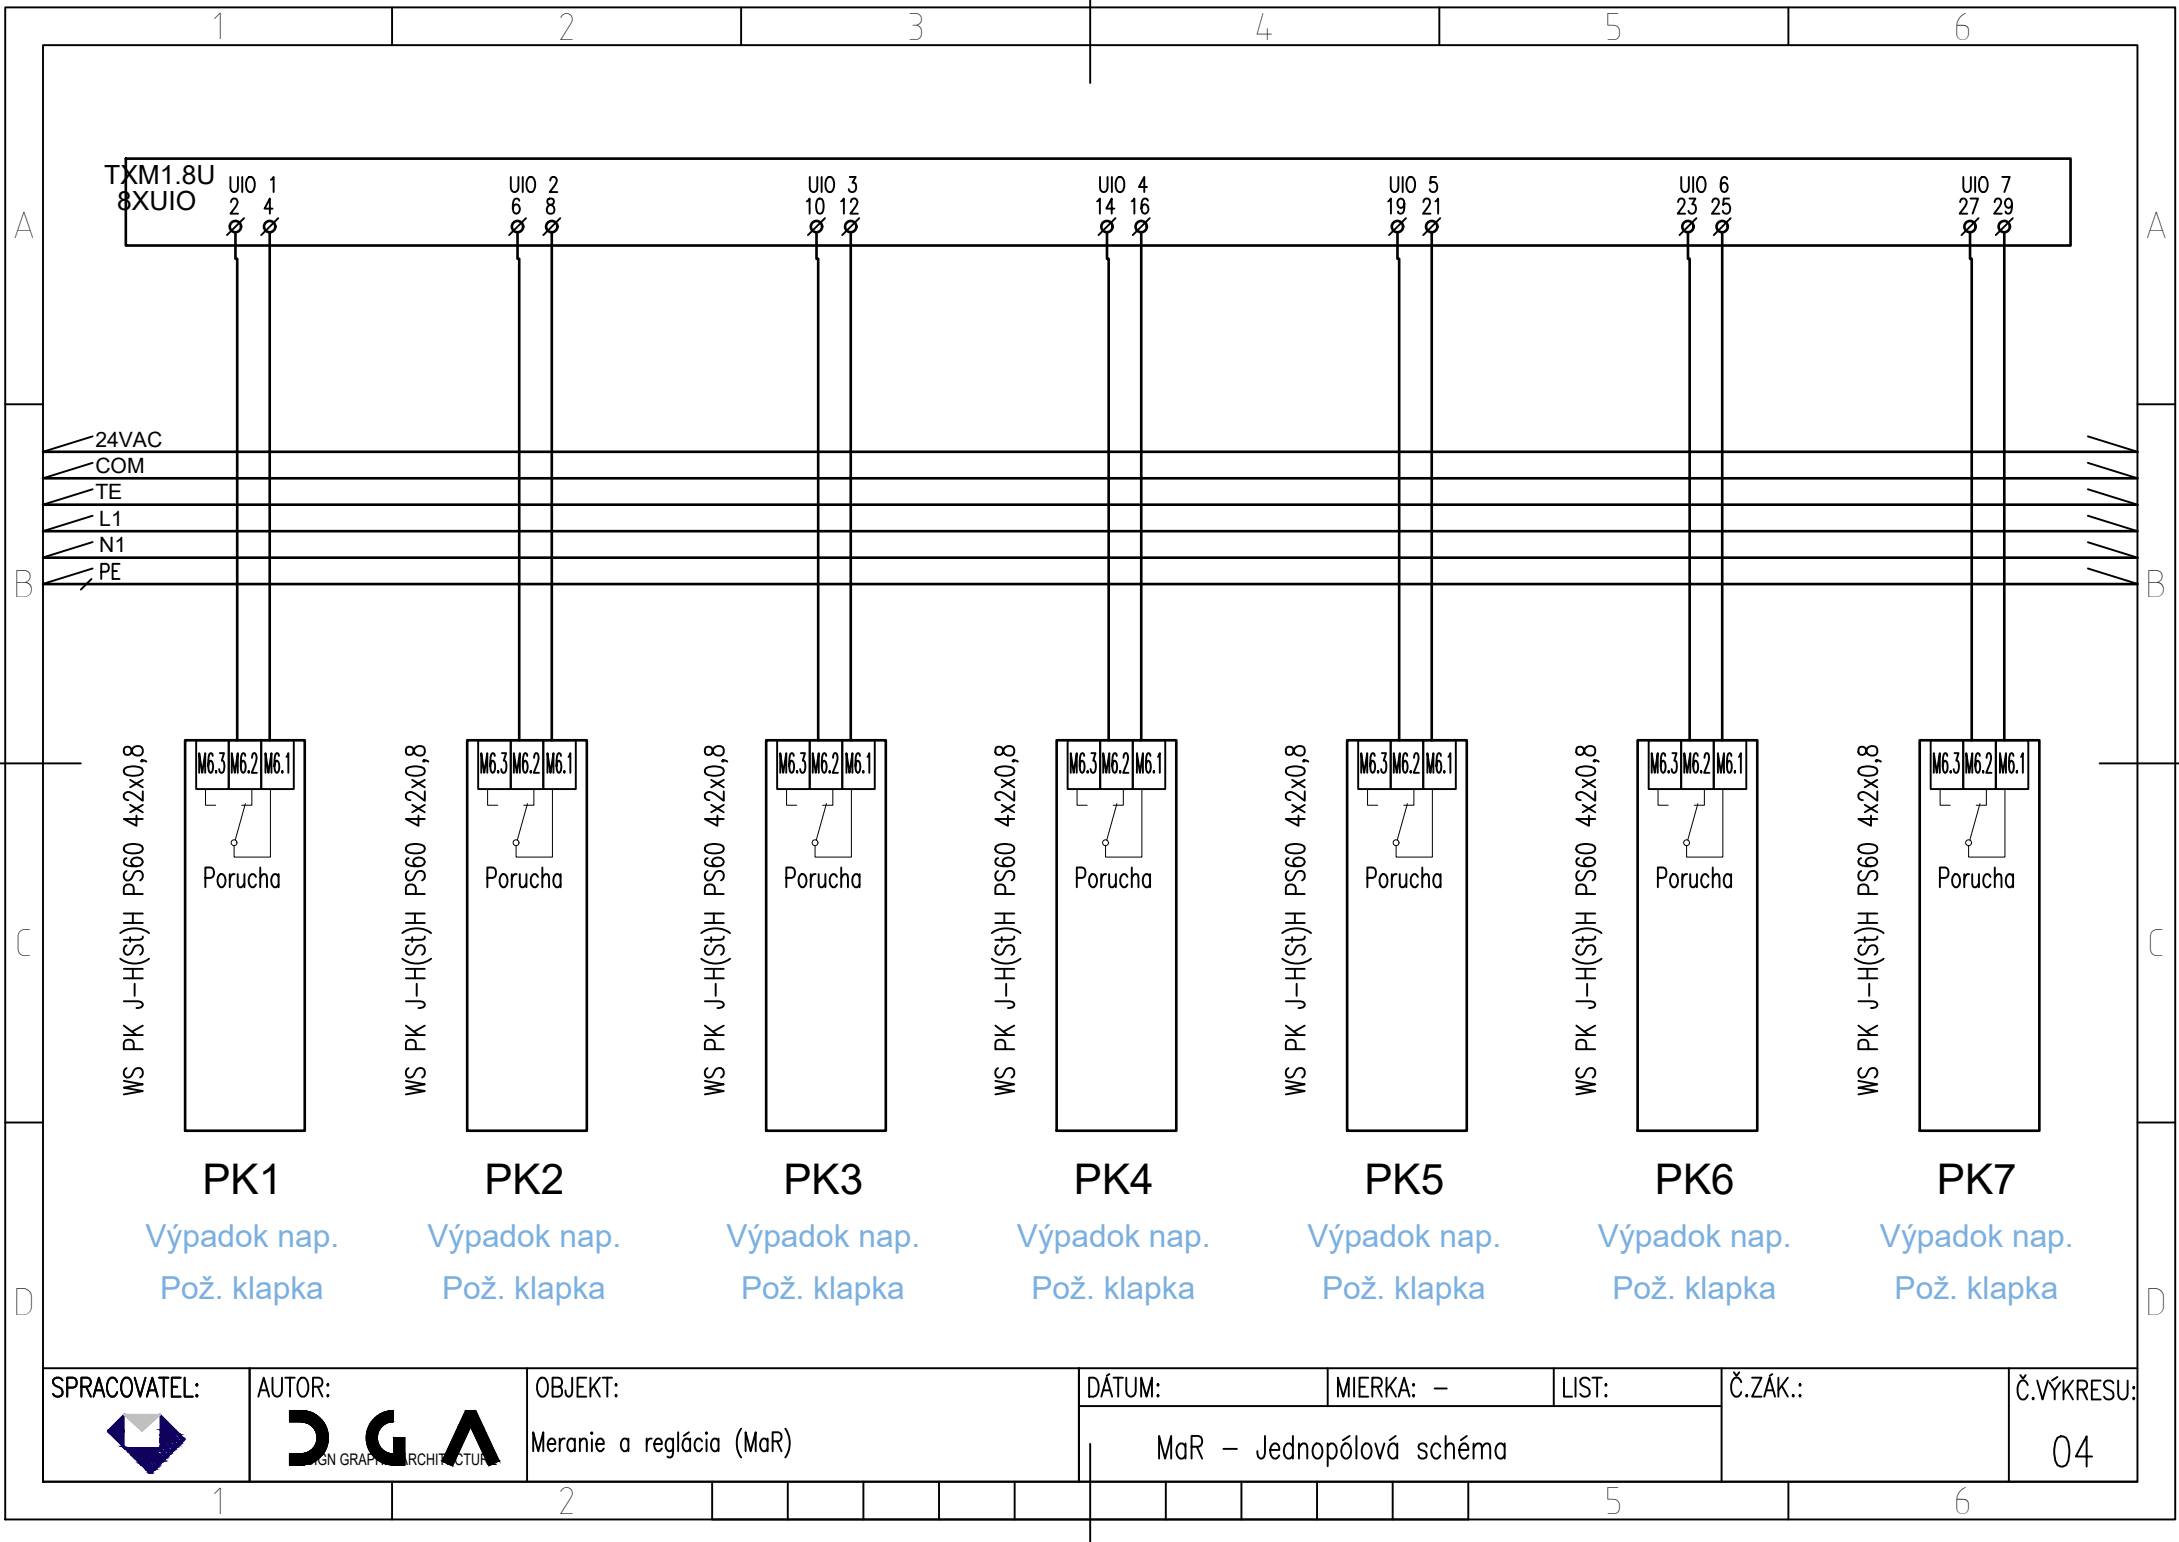



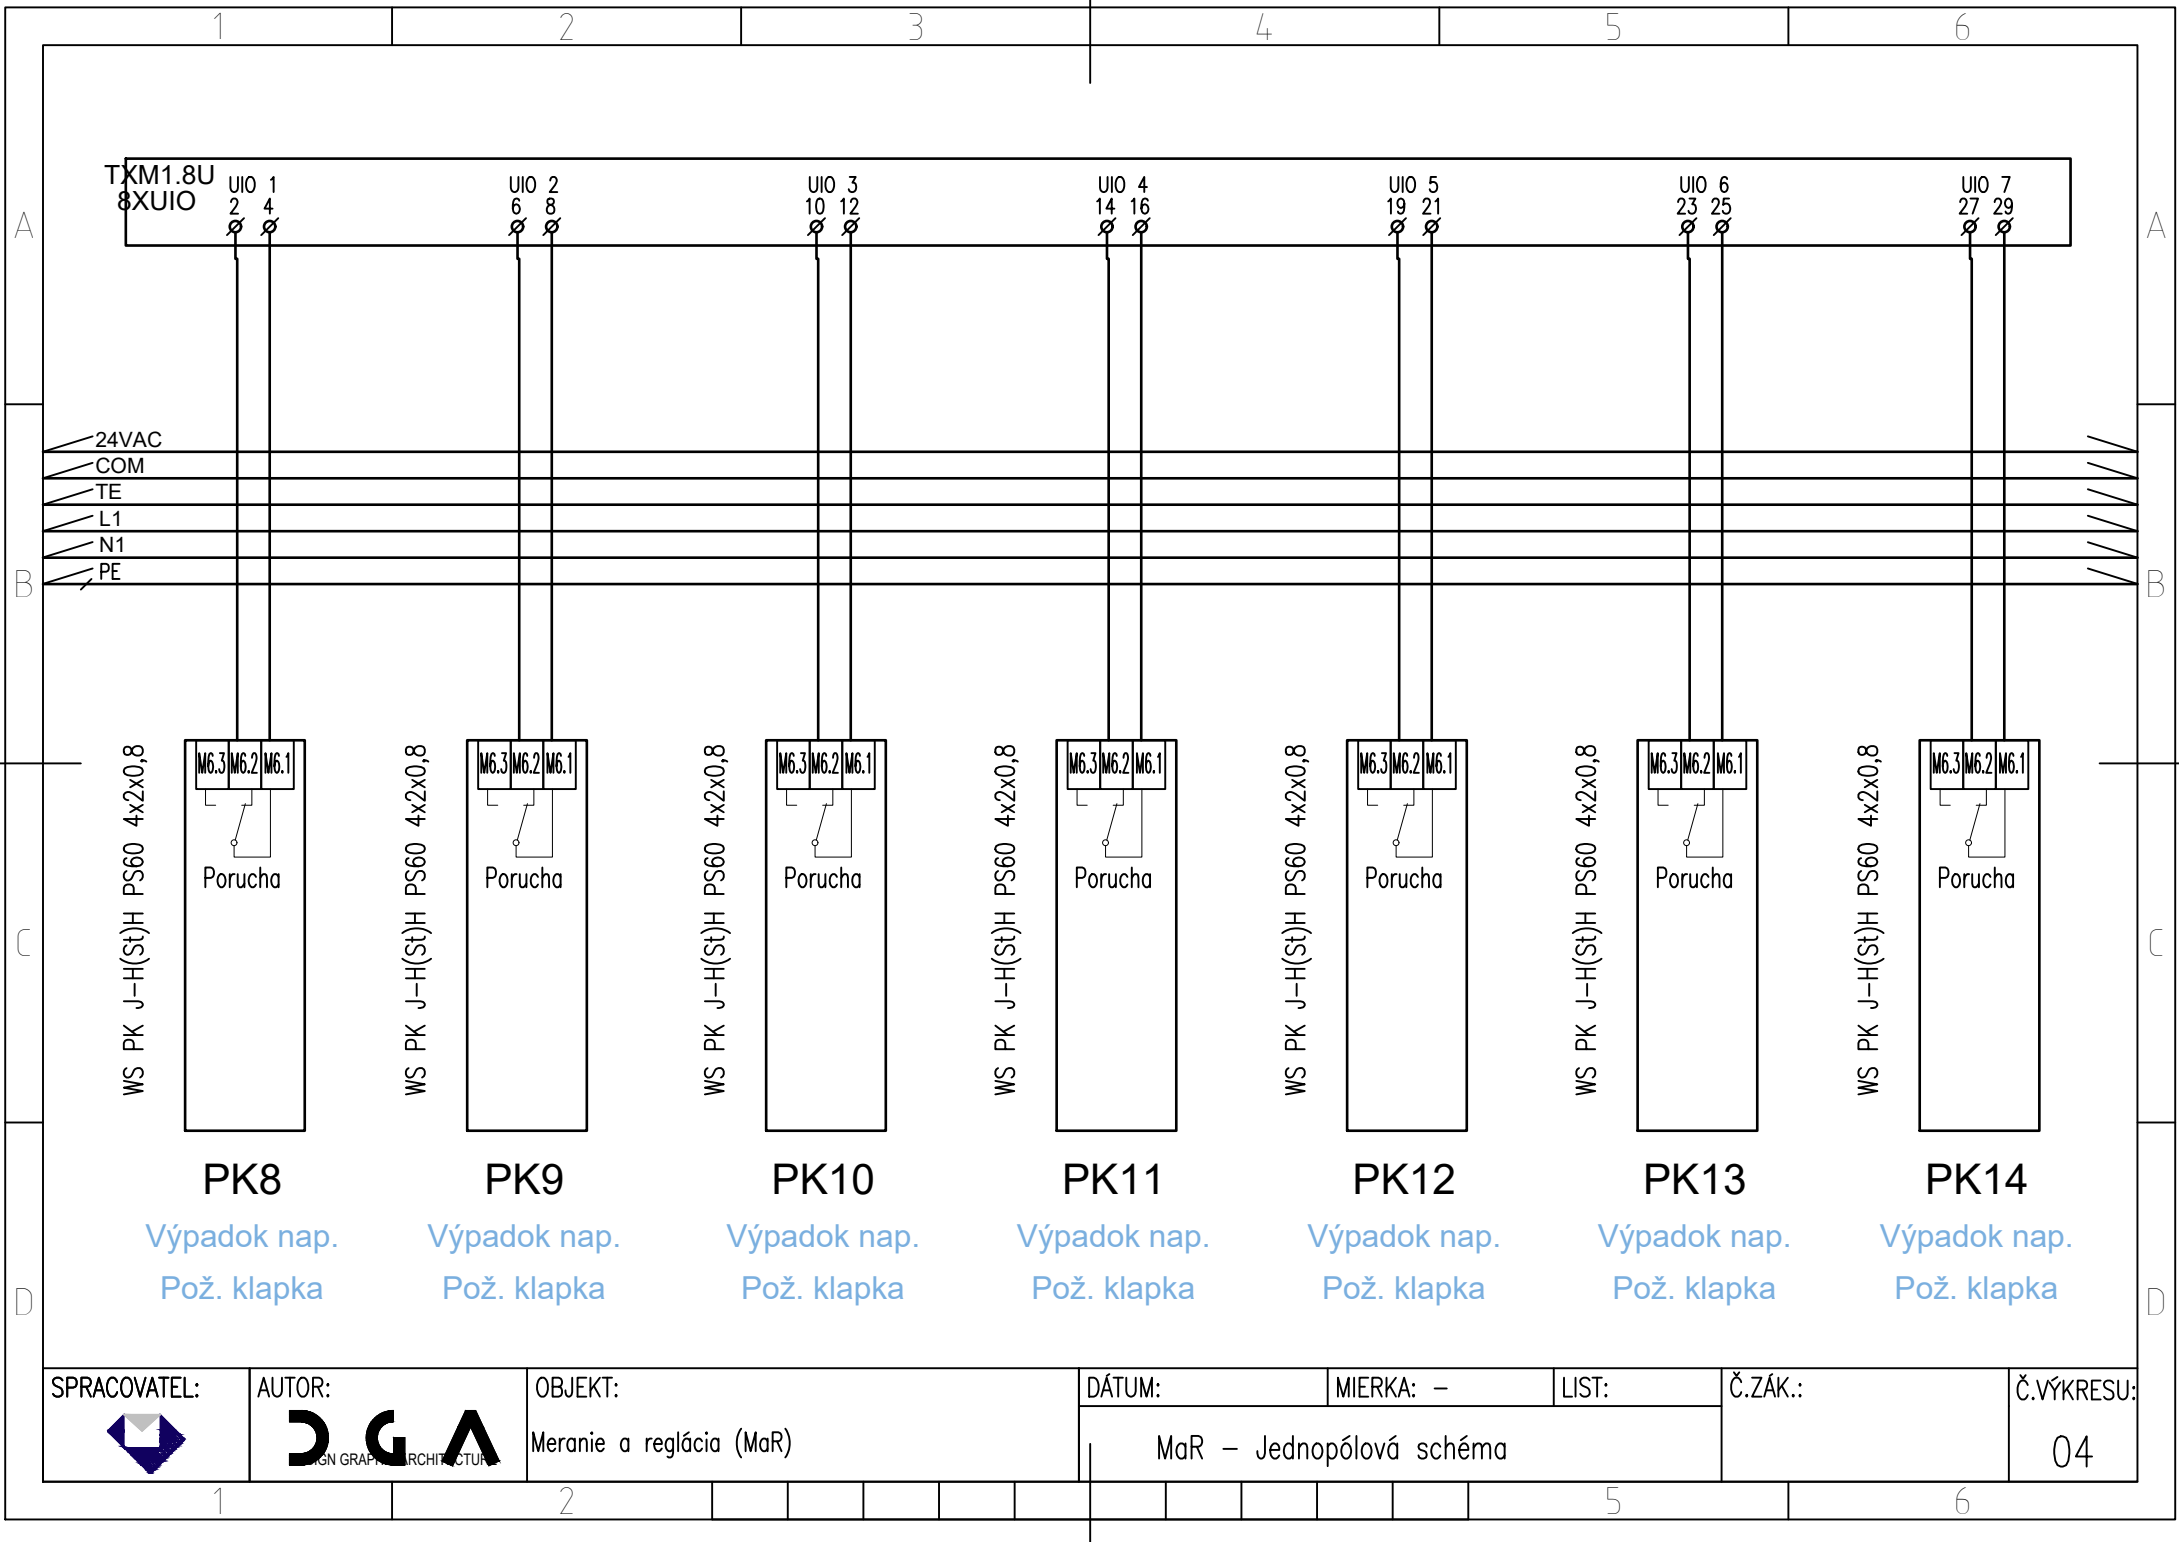

SPRACOVATEL:



AUTOR:



OBJEKT:

Meranie a reglácia (MaR)

DÁTUM:

MIERKA: -


LIST:

Č.ZÁK.:

Č.VÝKRESU:

MaR - Jednopolová schéma

04

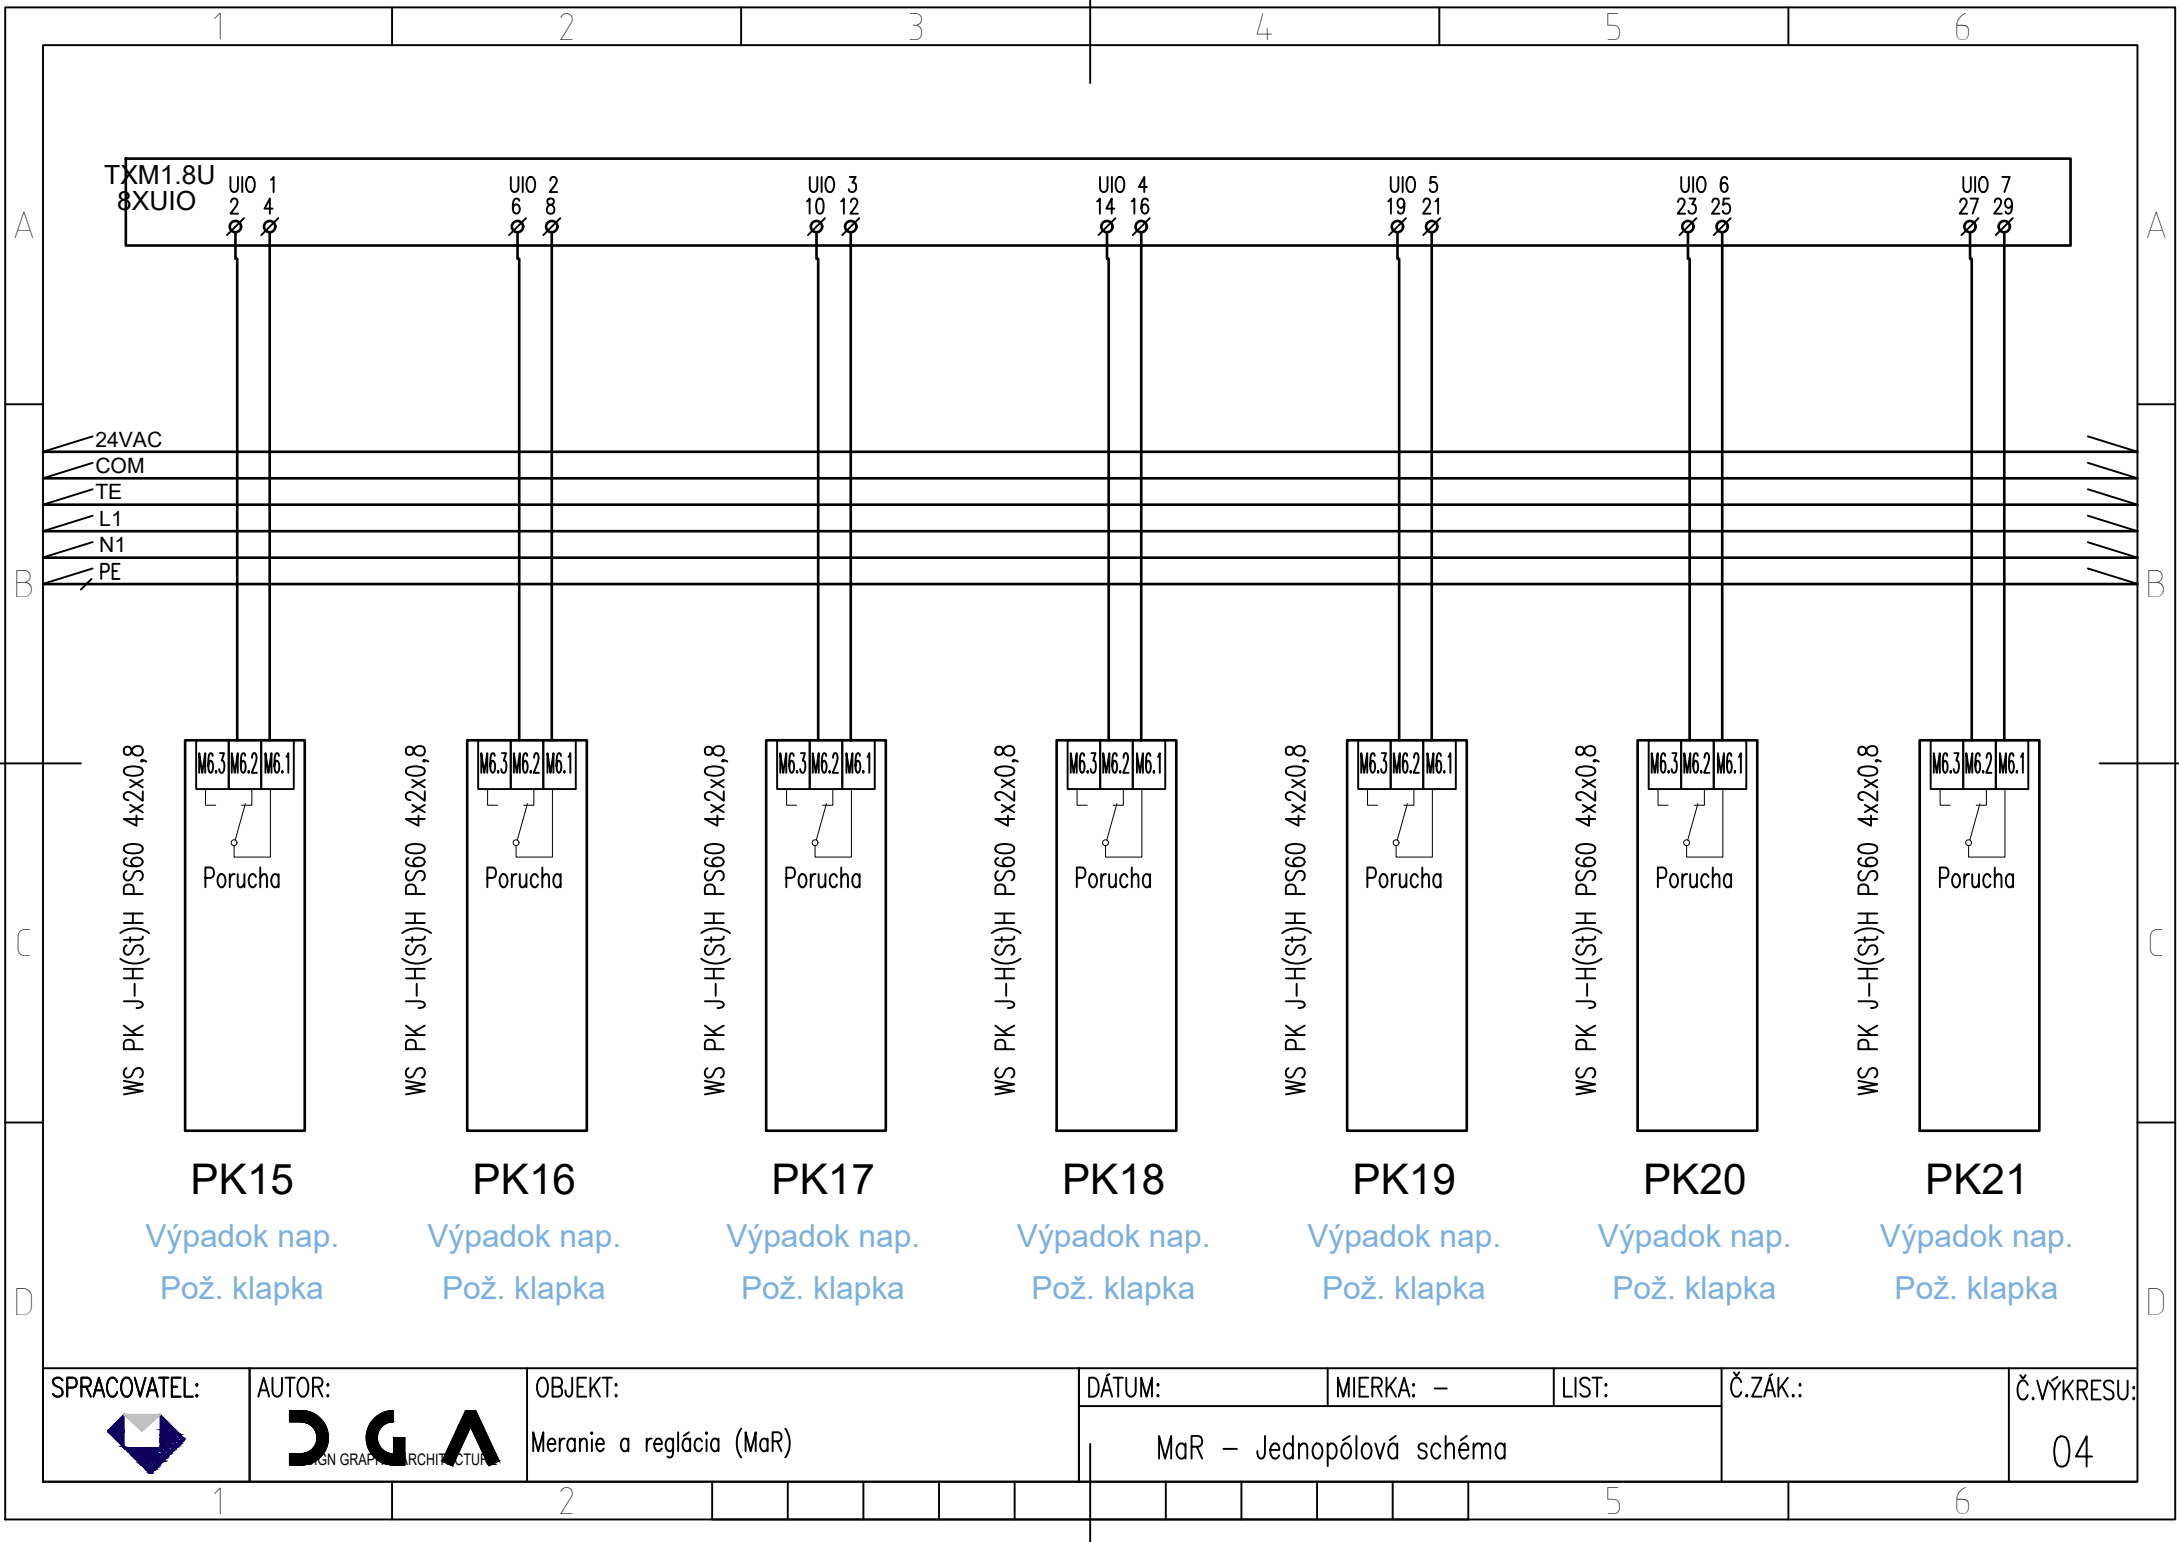

SPRACOVATEL:



AUTOR:



OBJEKT:

Meranie a reglácia (MaR)

DÁTUM:

MIERKA: -


LIST:

Č.ZÁK.:

Č.VÝKRESU:

MaR - Jednopolová schéma

04

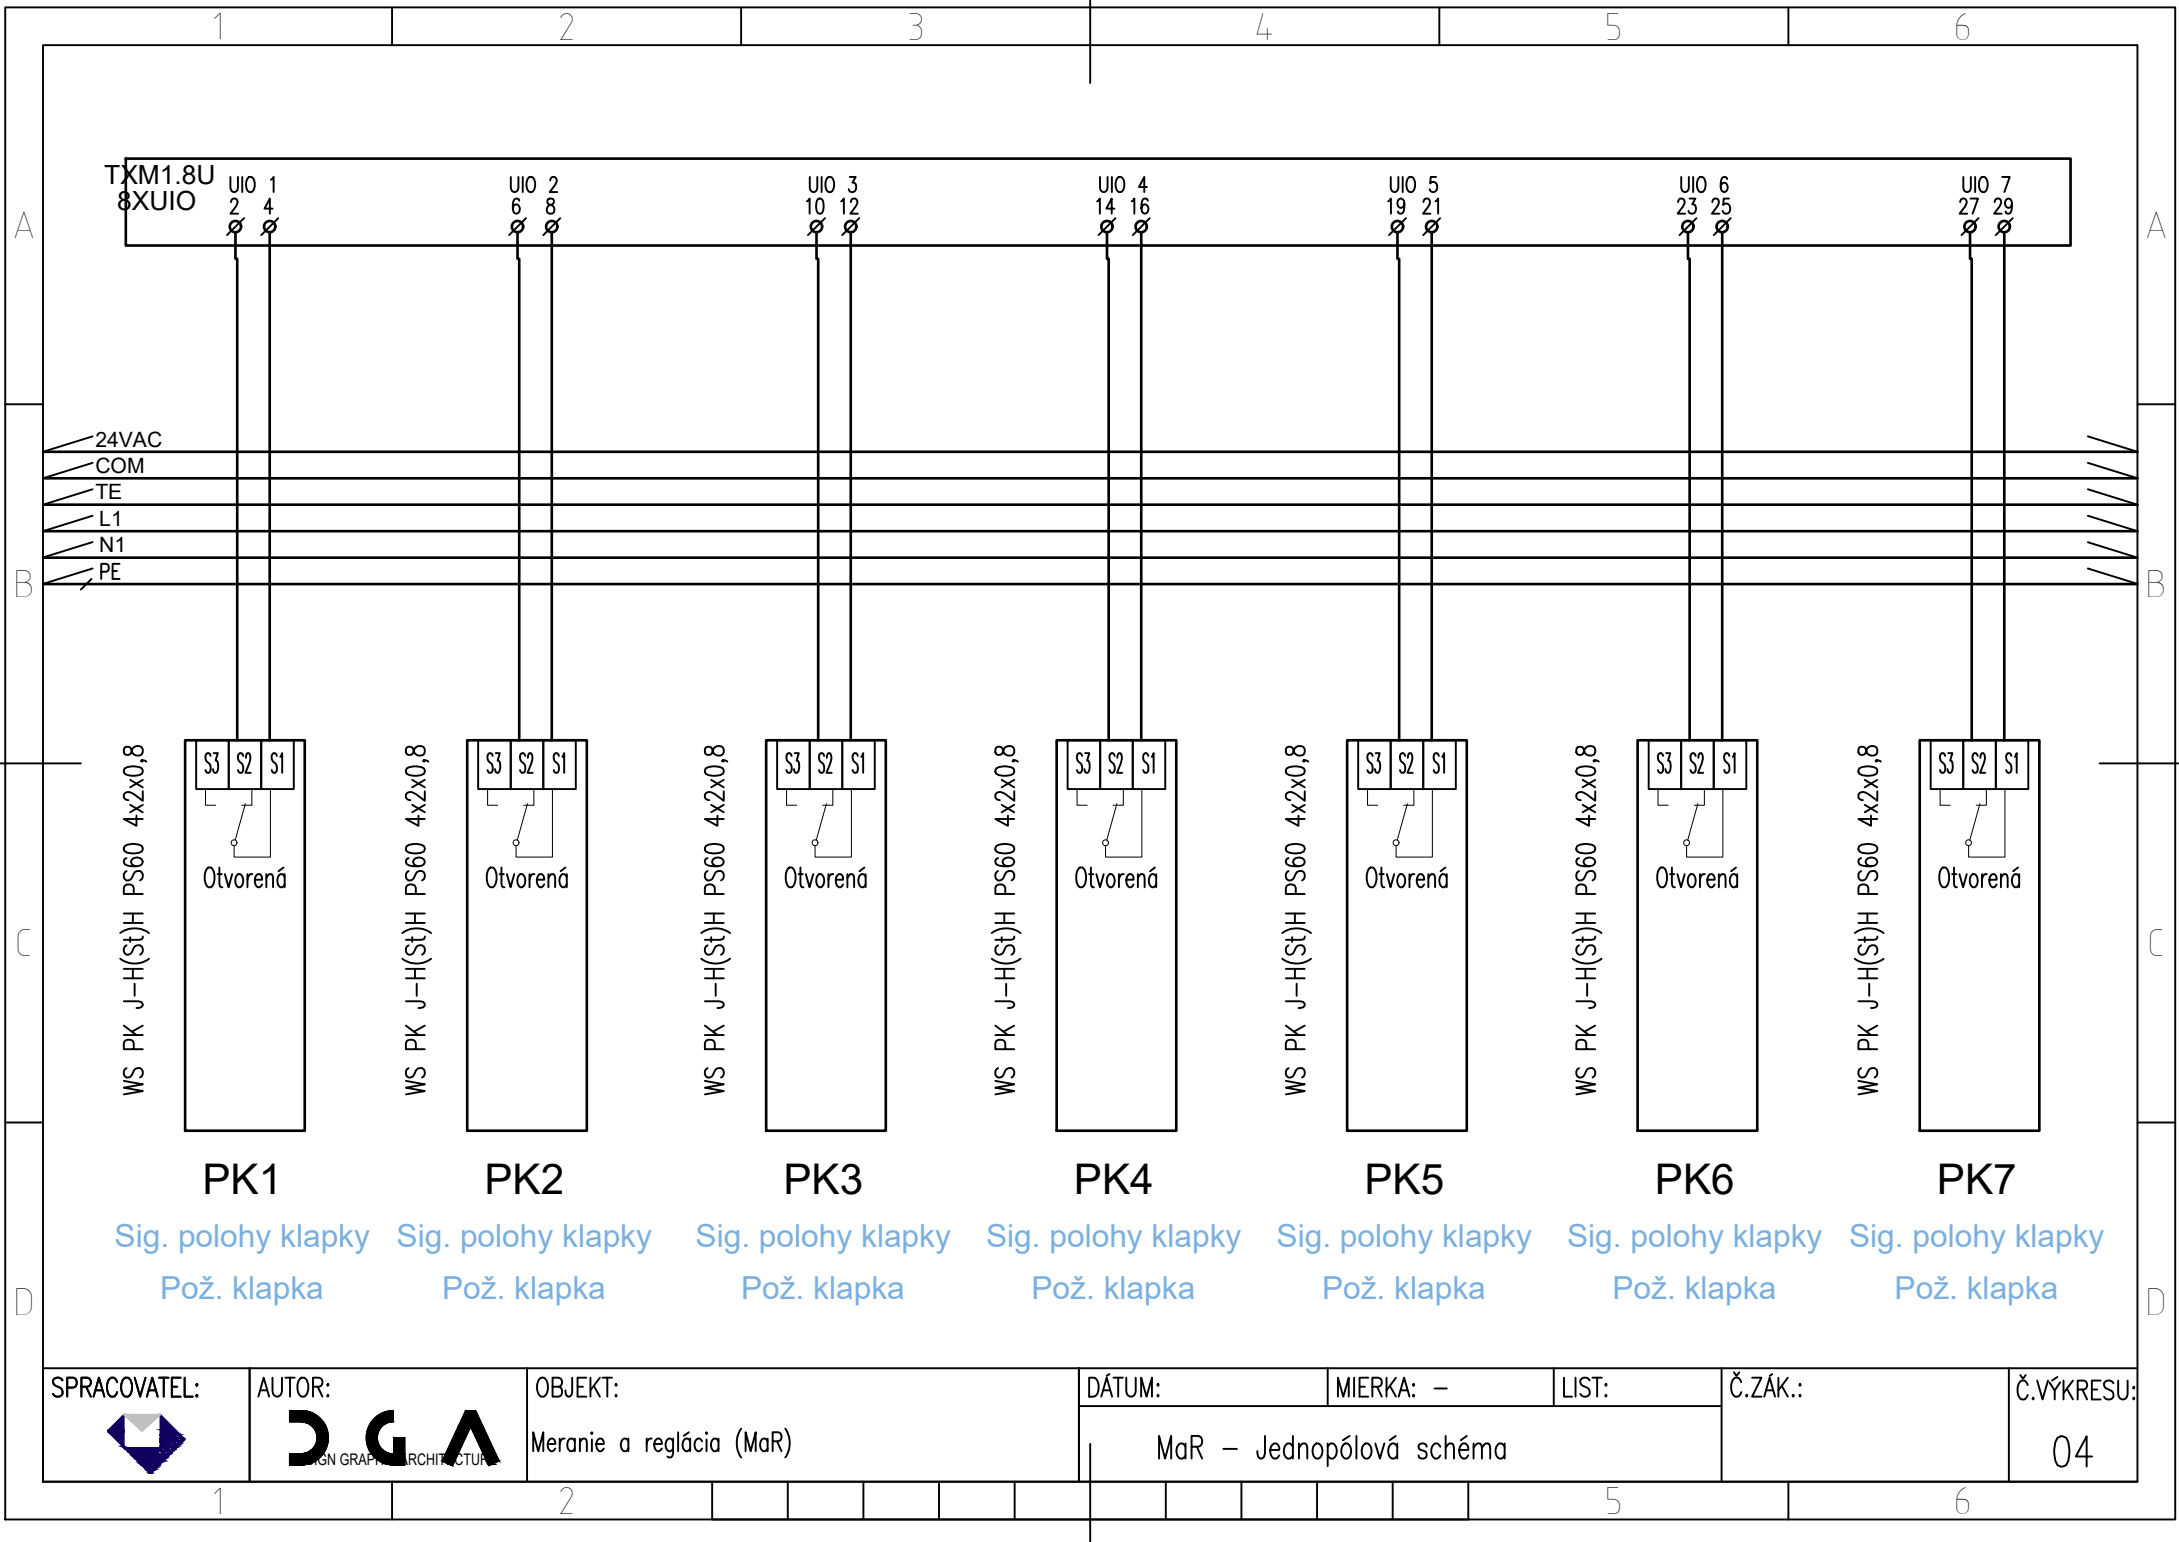

SPRACOVATEL:



AUTOR:



OBJEKT:

Meranie a reglácia (MaR)

DÁTUM:

MIERKA: -


LIST:


Č.ZÁK.:


Č.VÝKRESU:


MaR - Jednopolová schéma


04

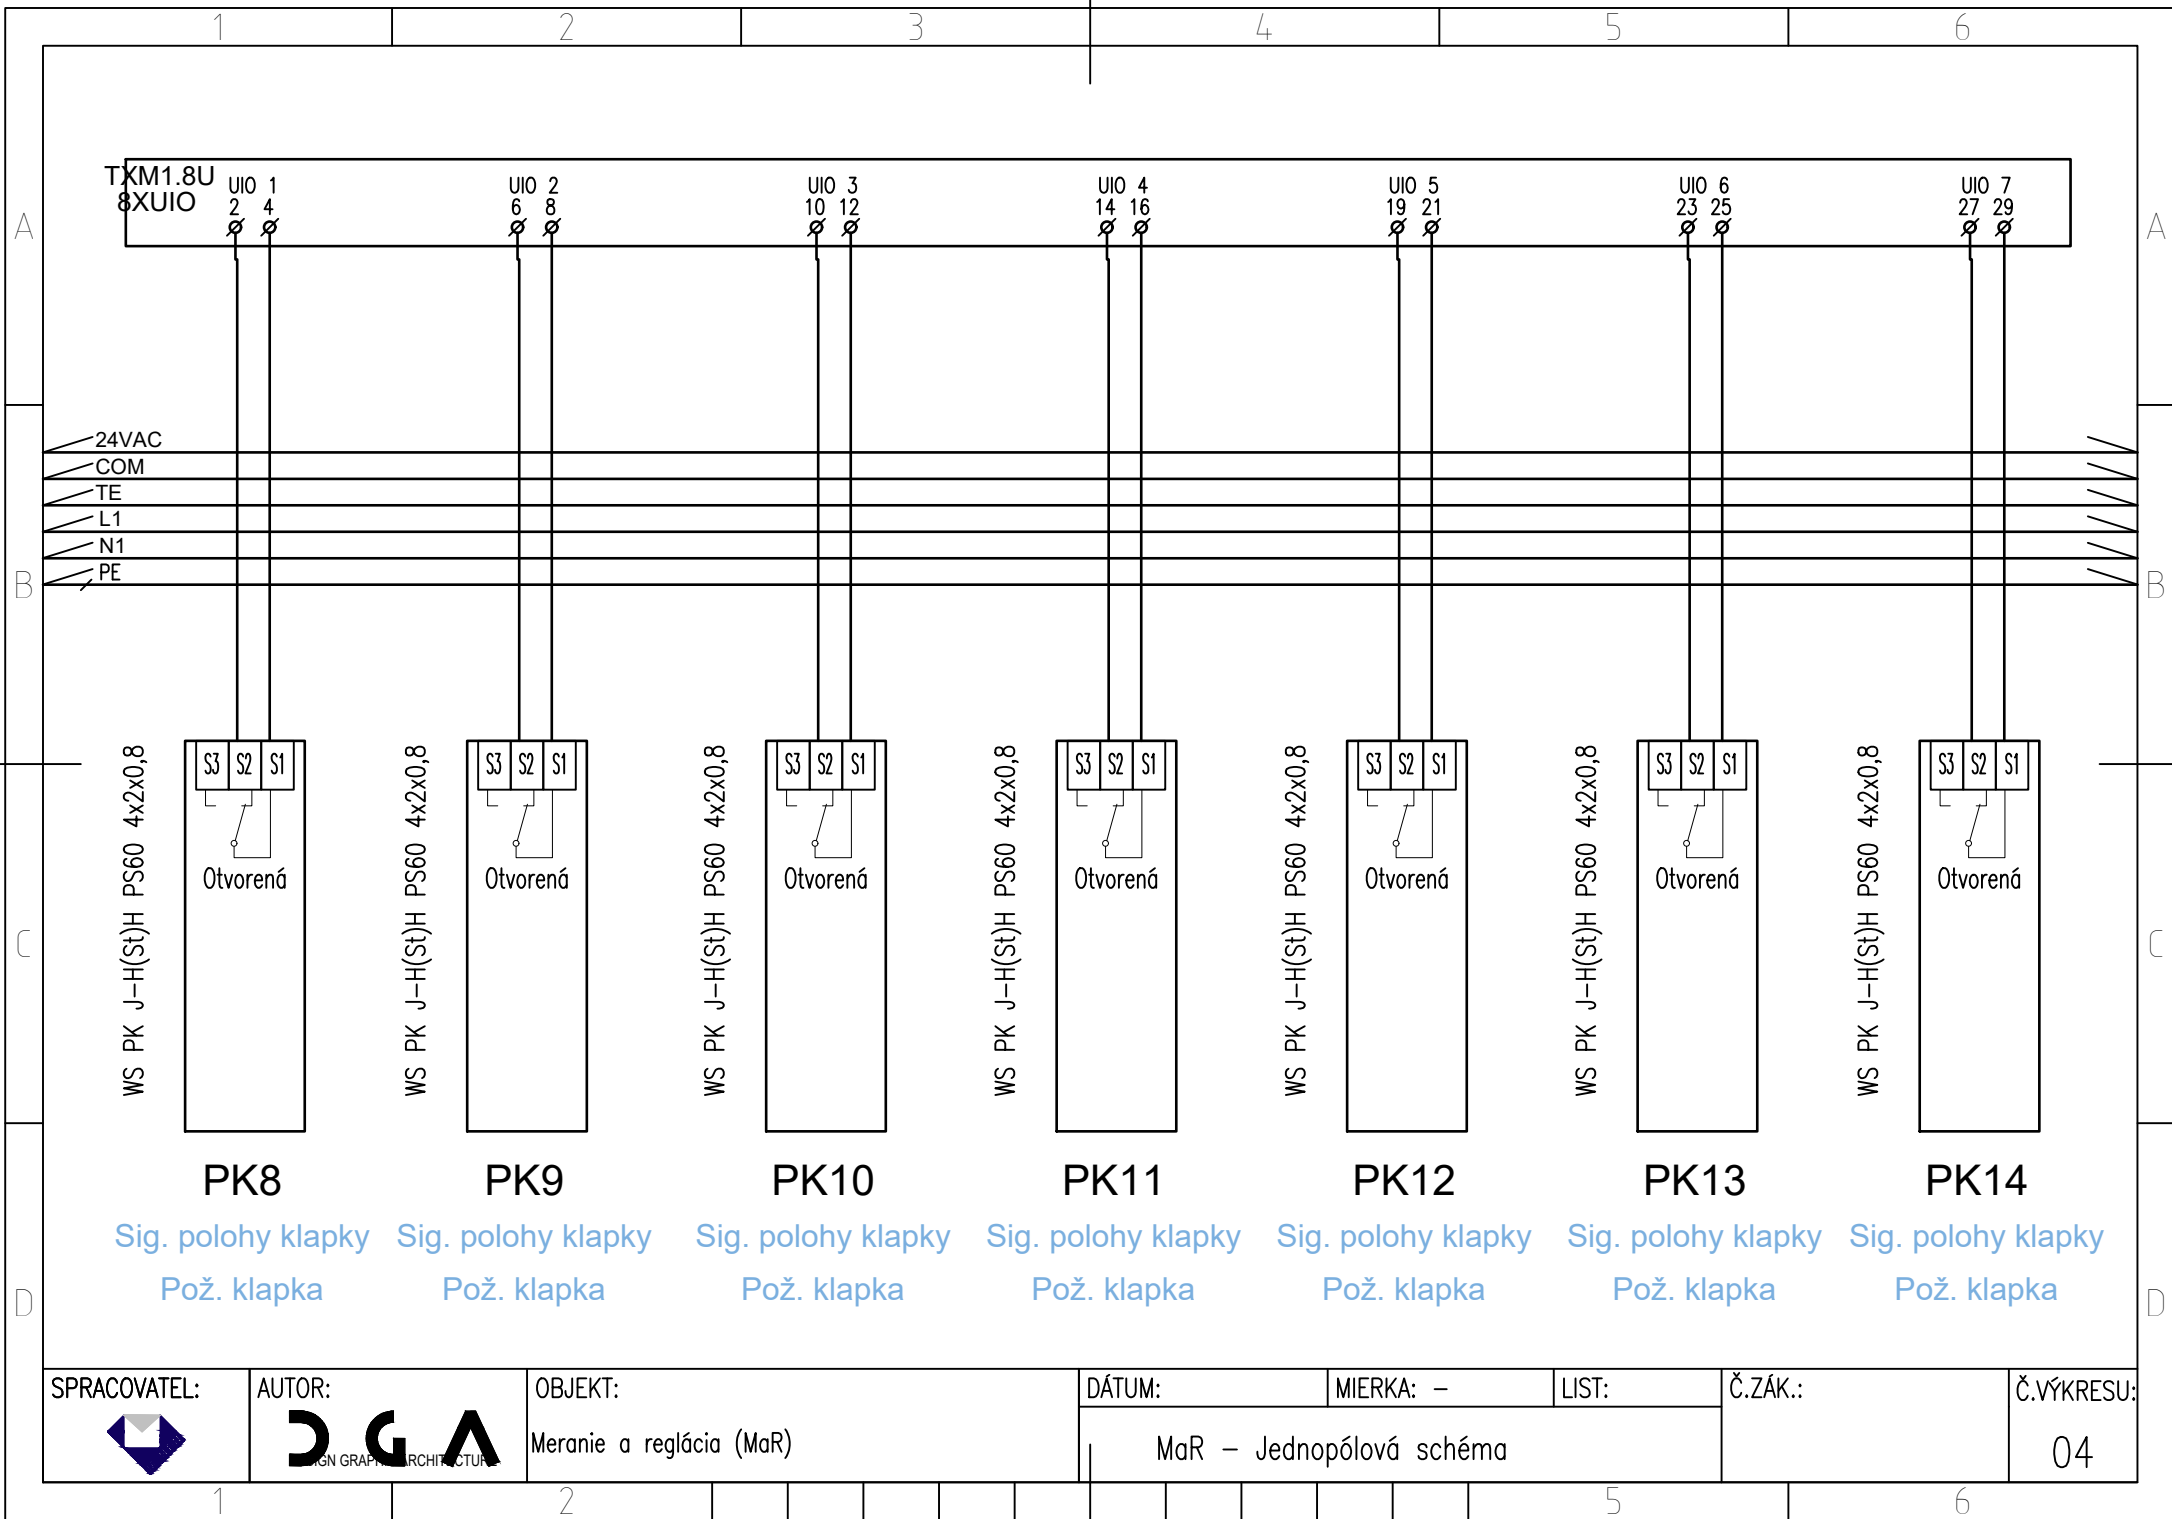

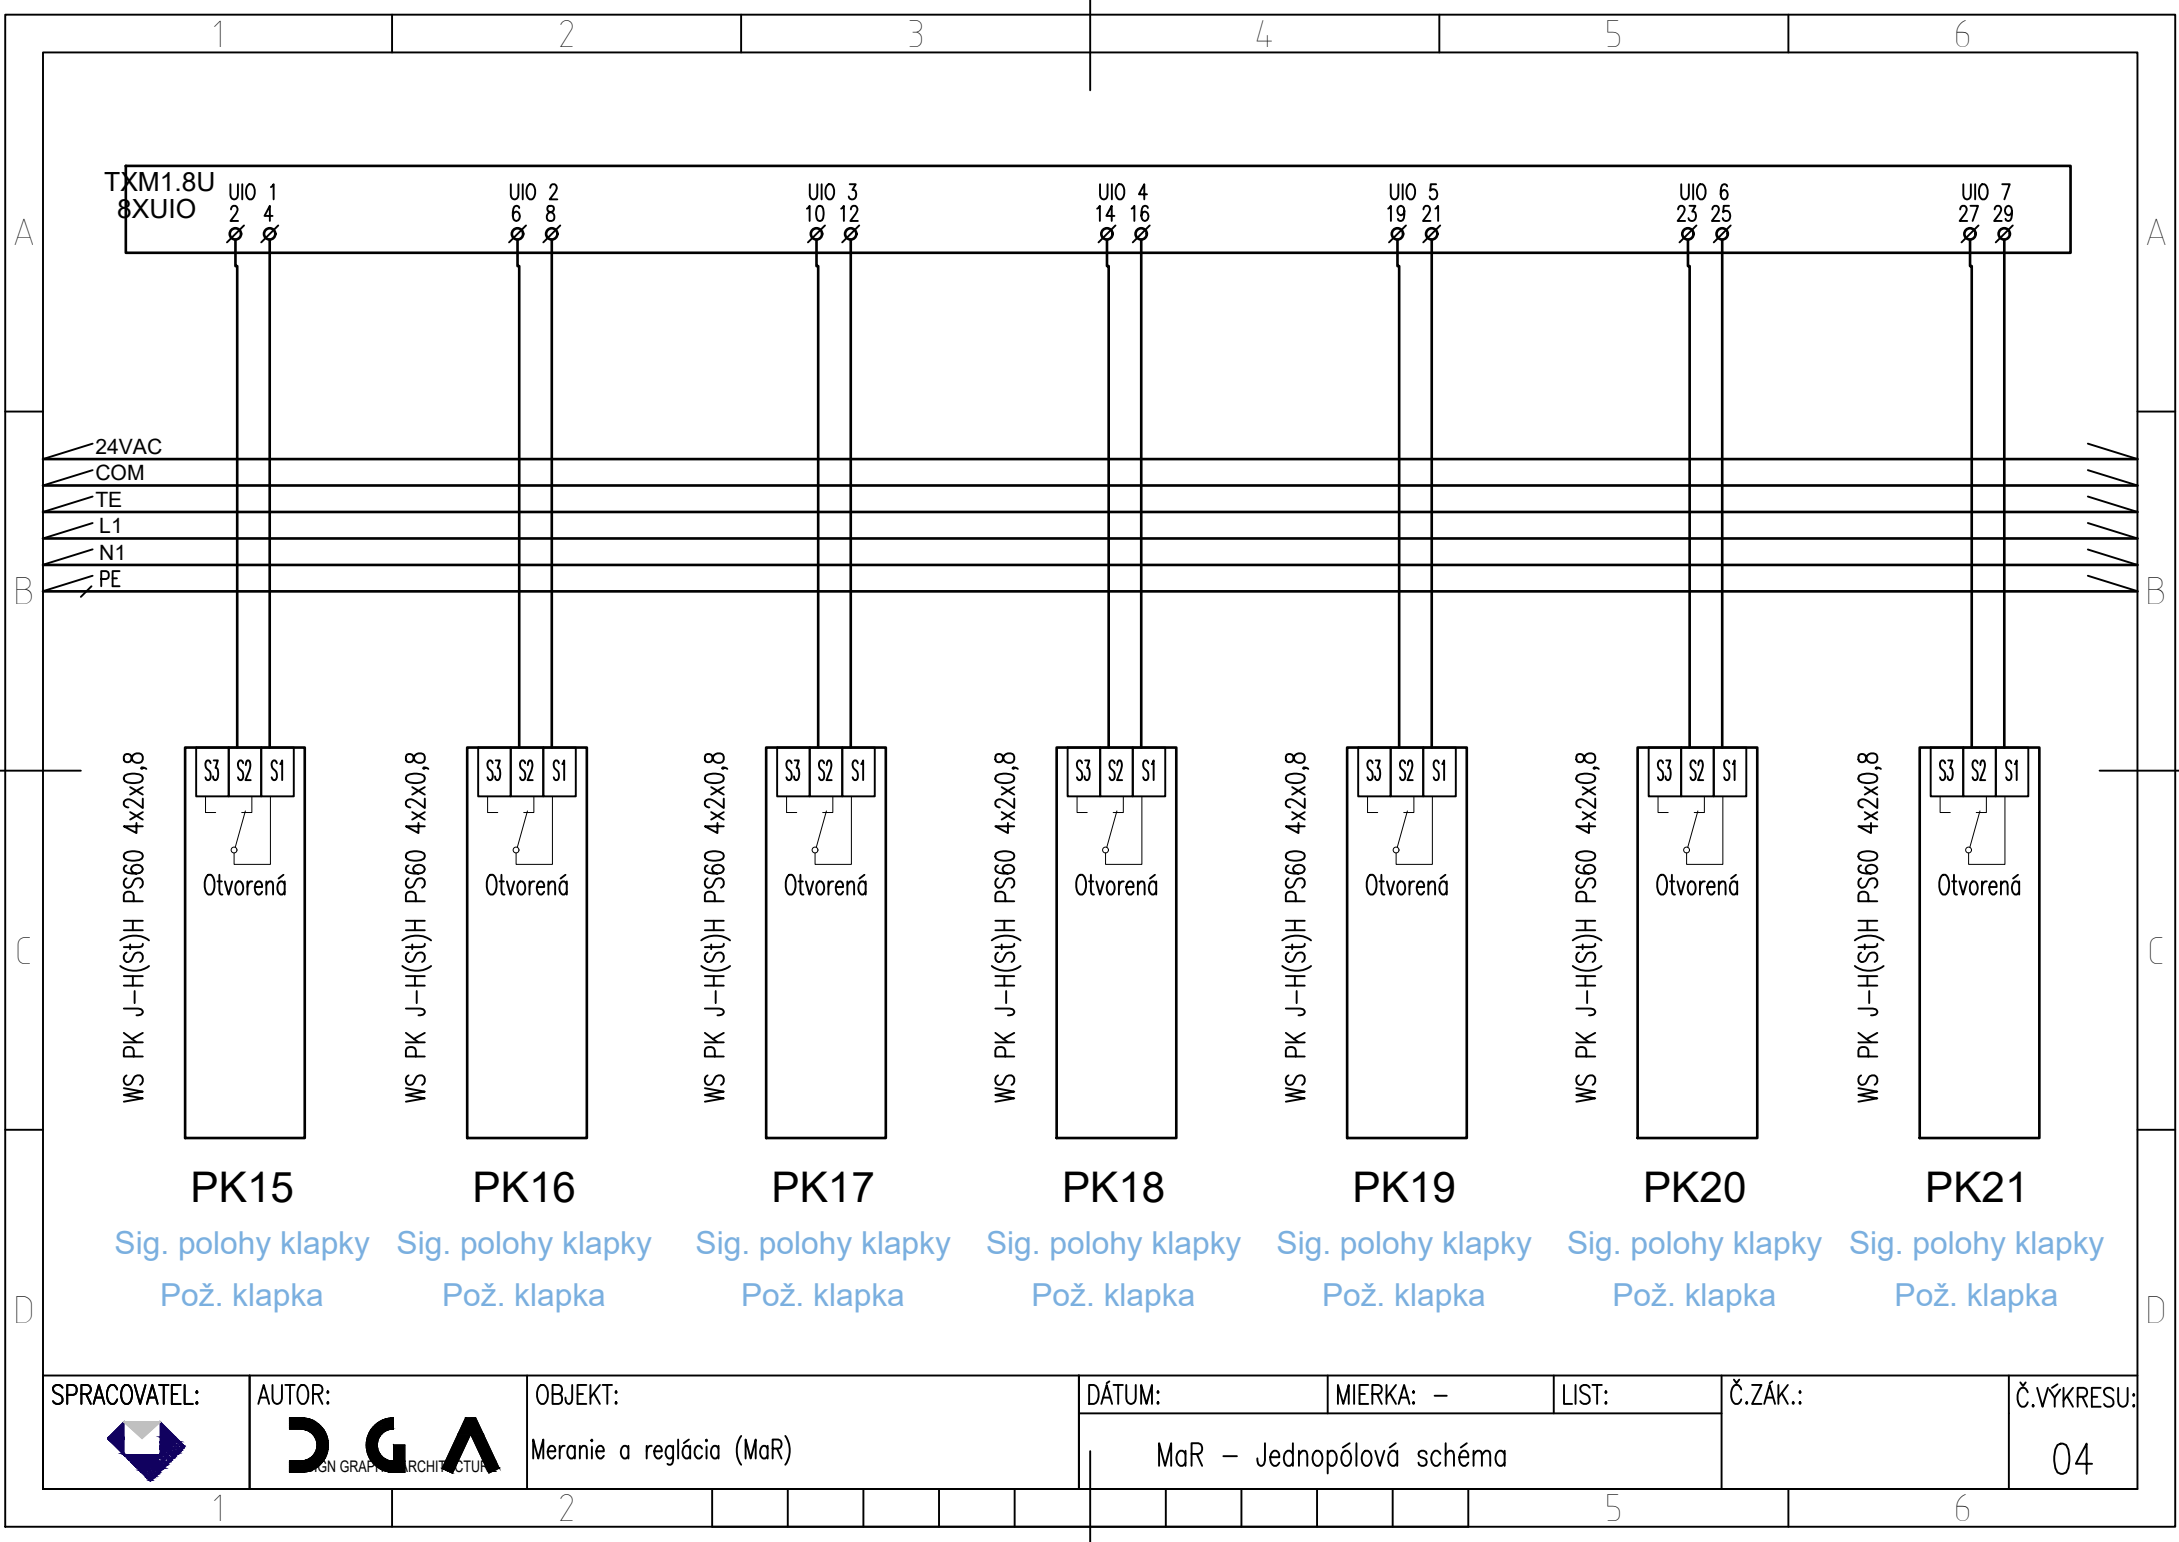

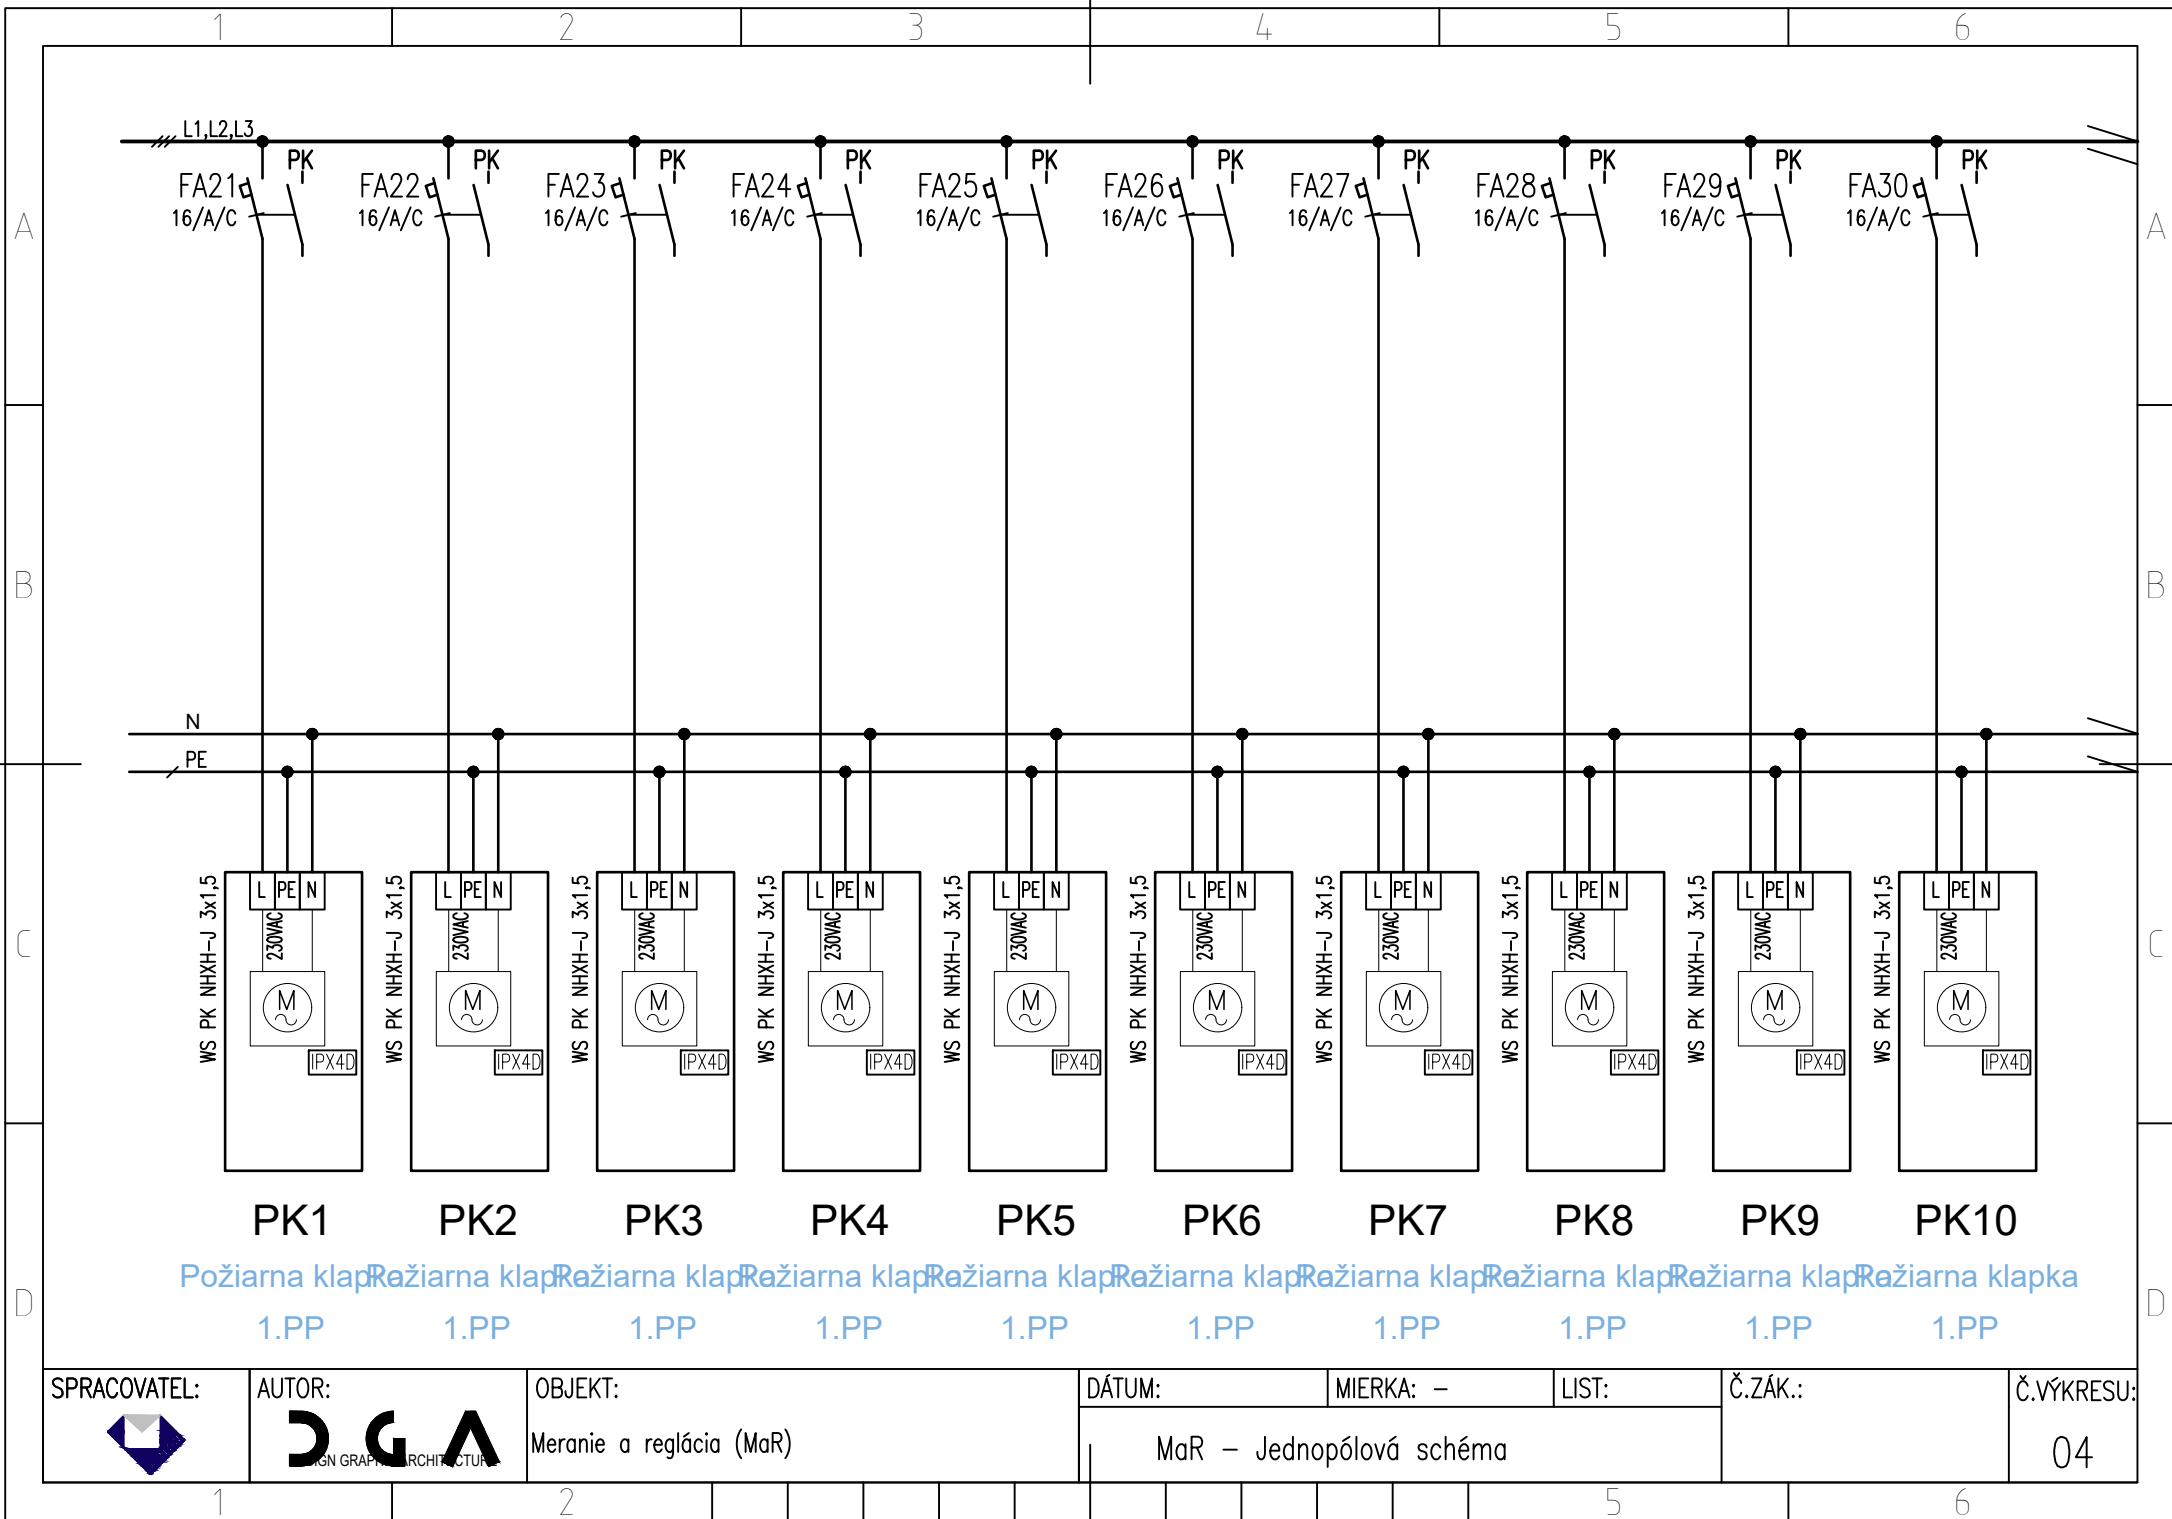

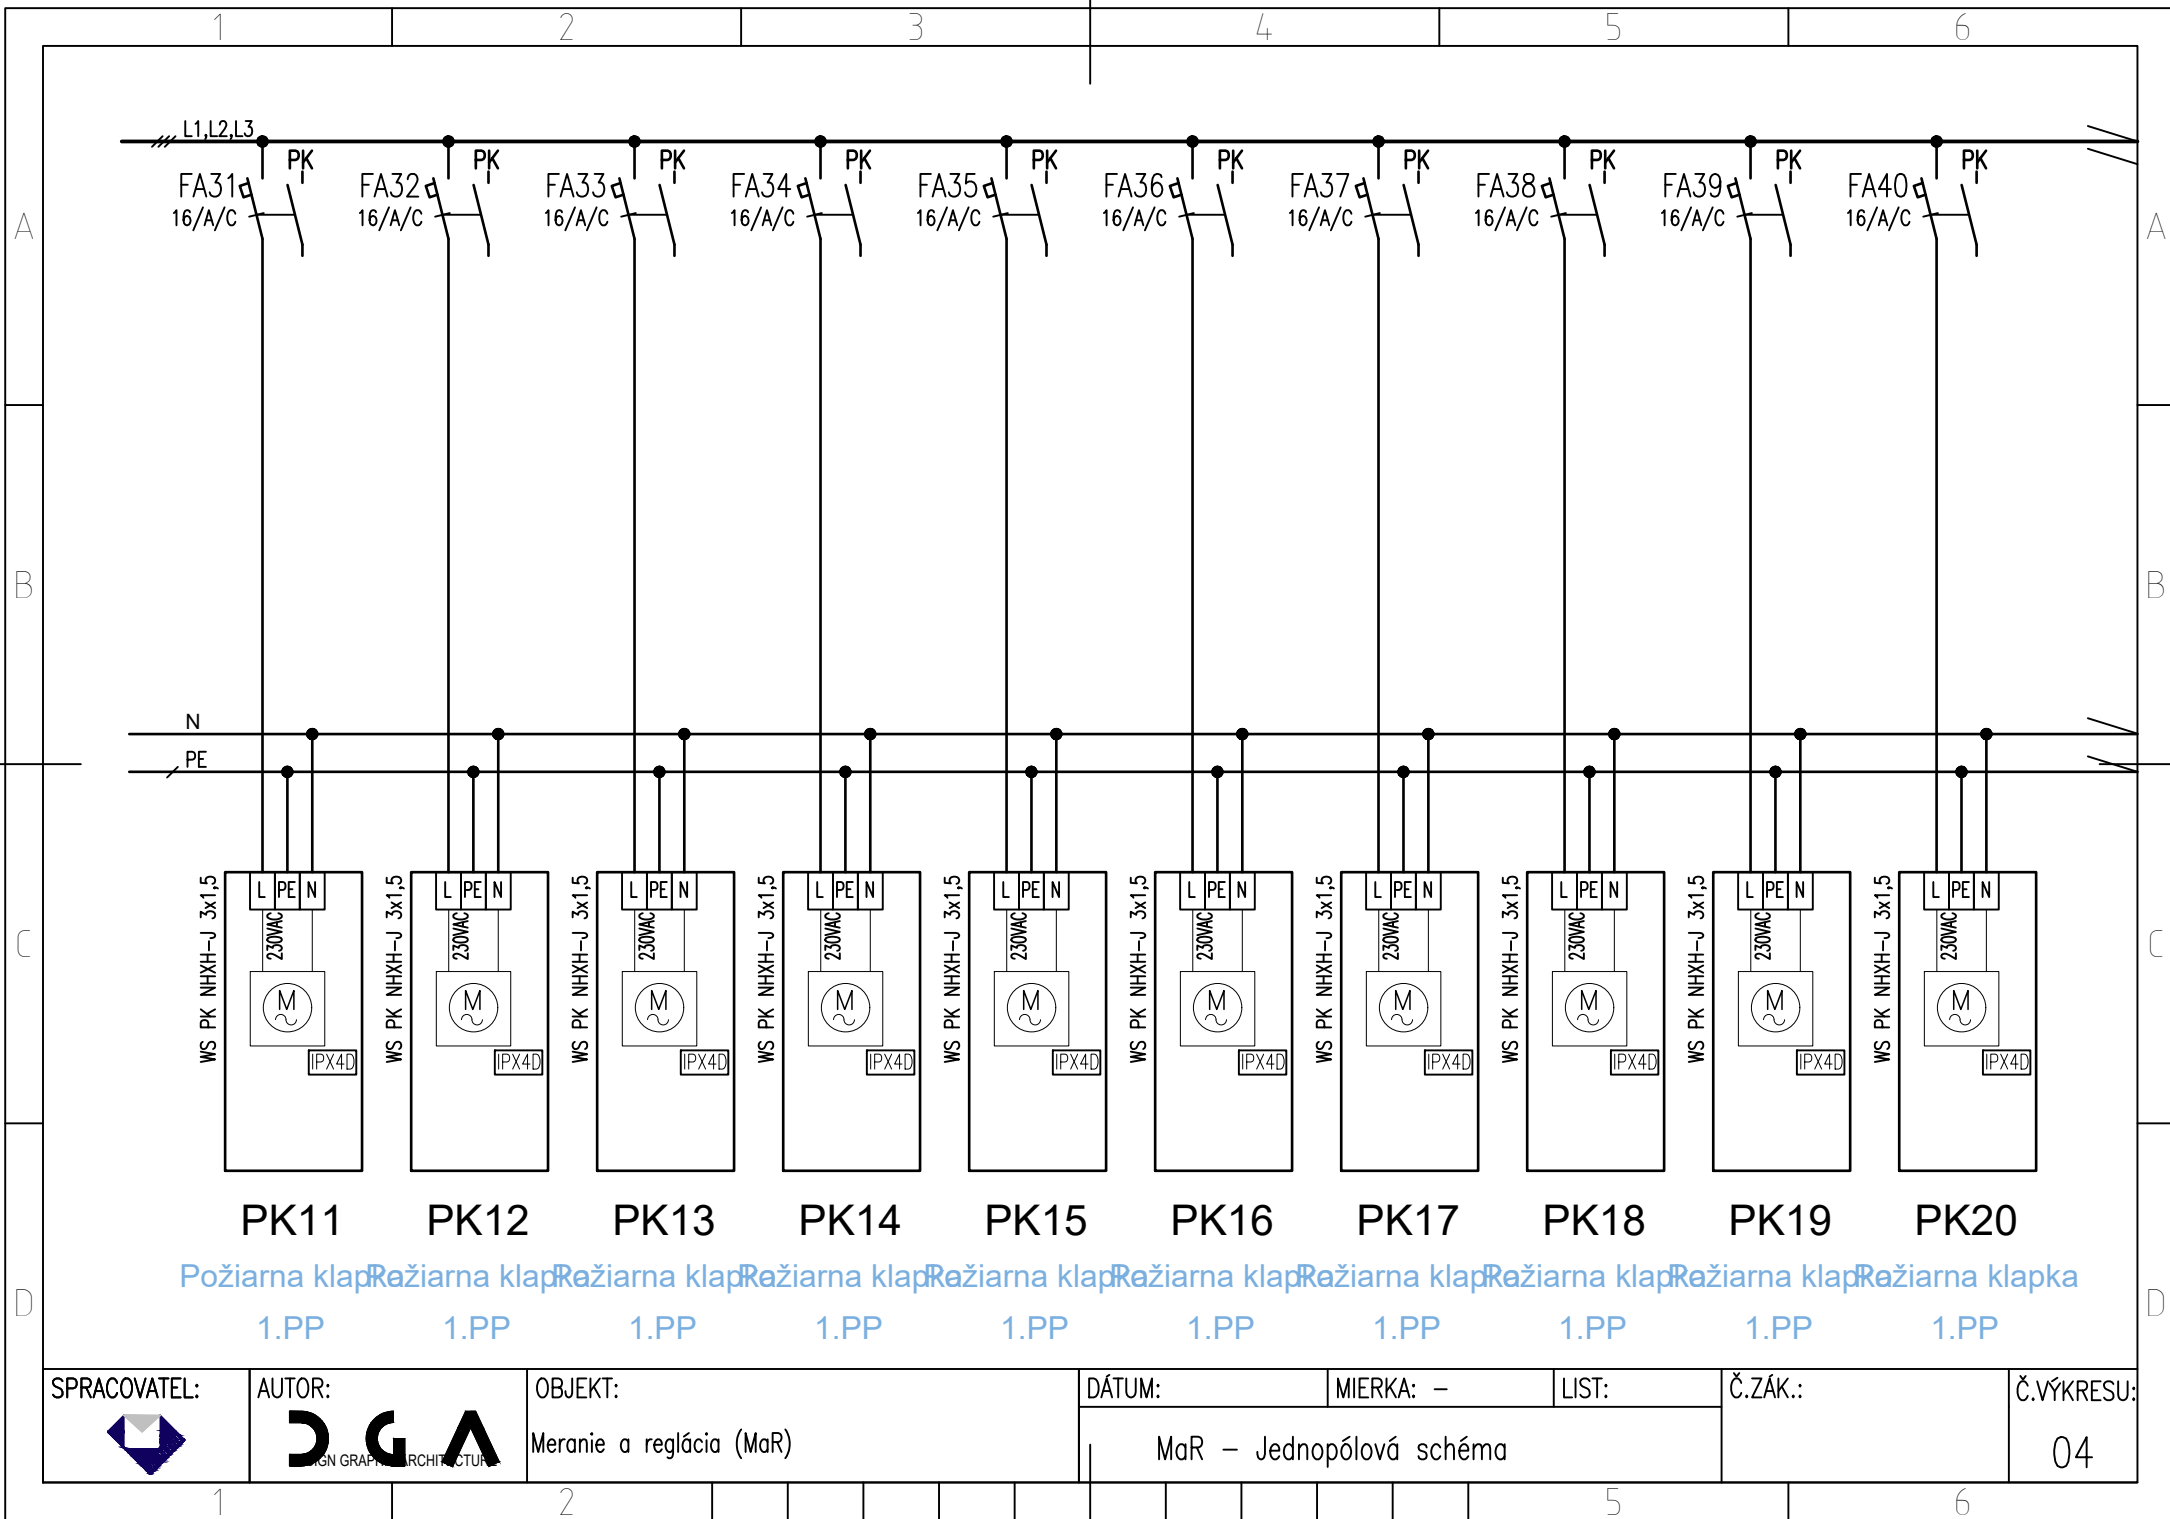

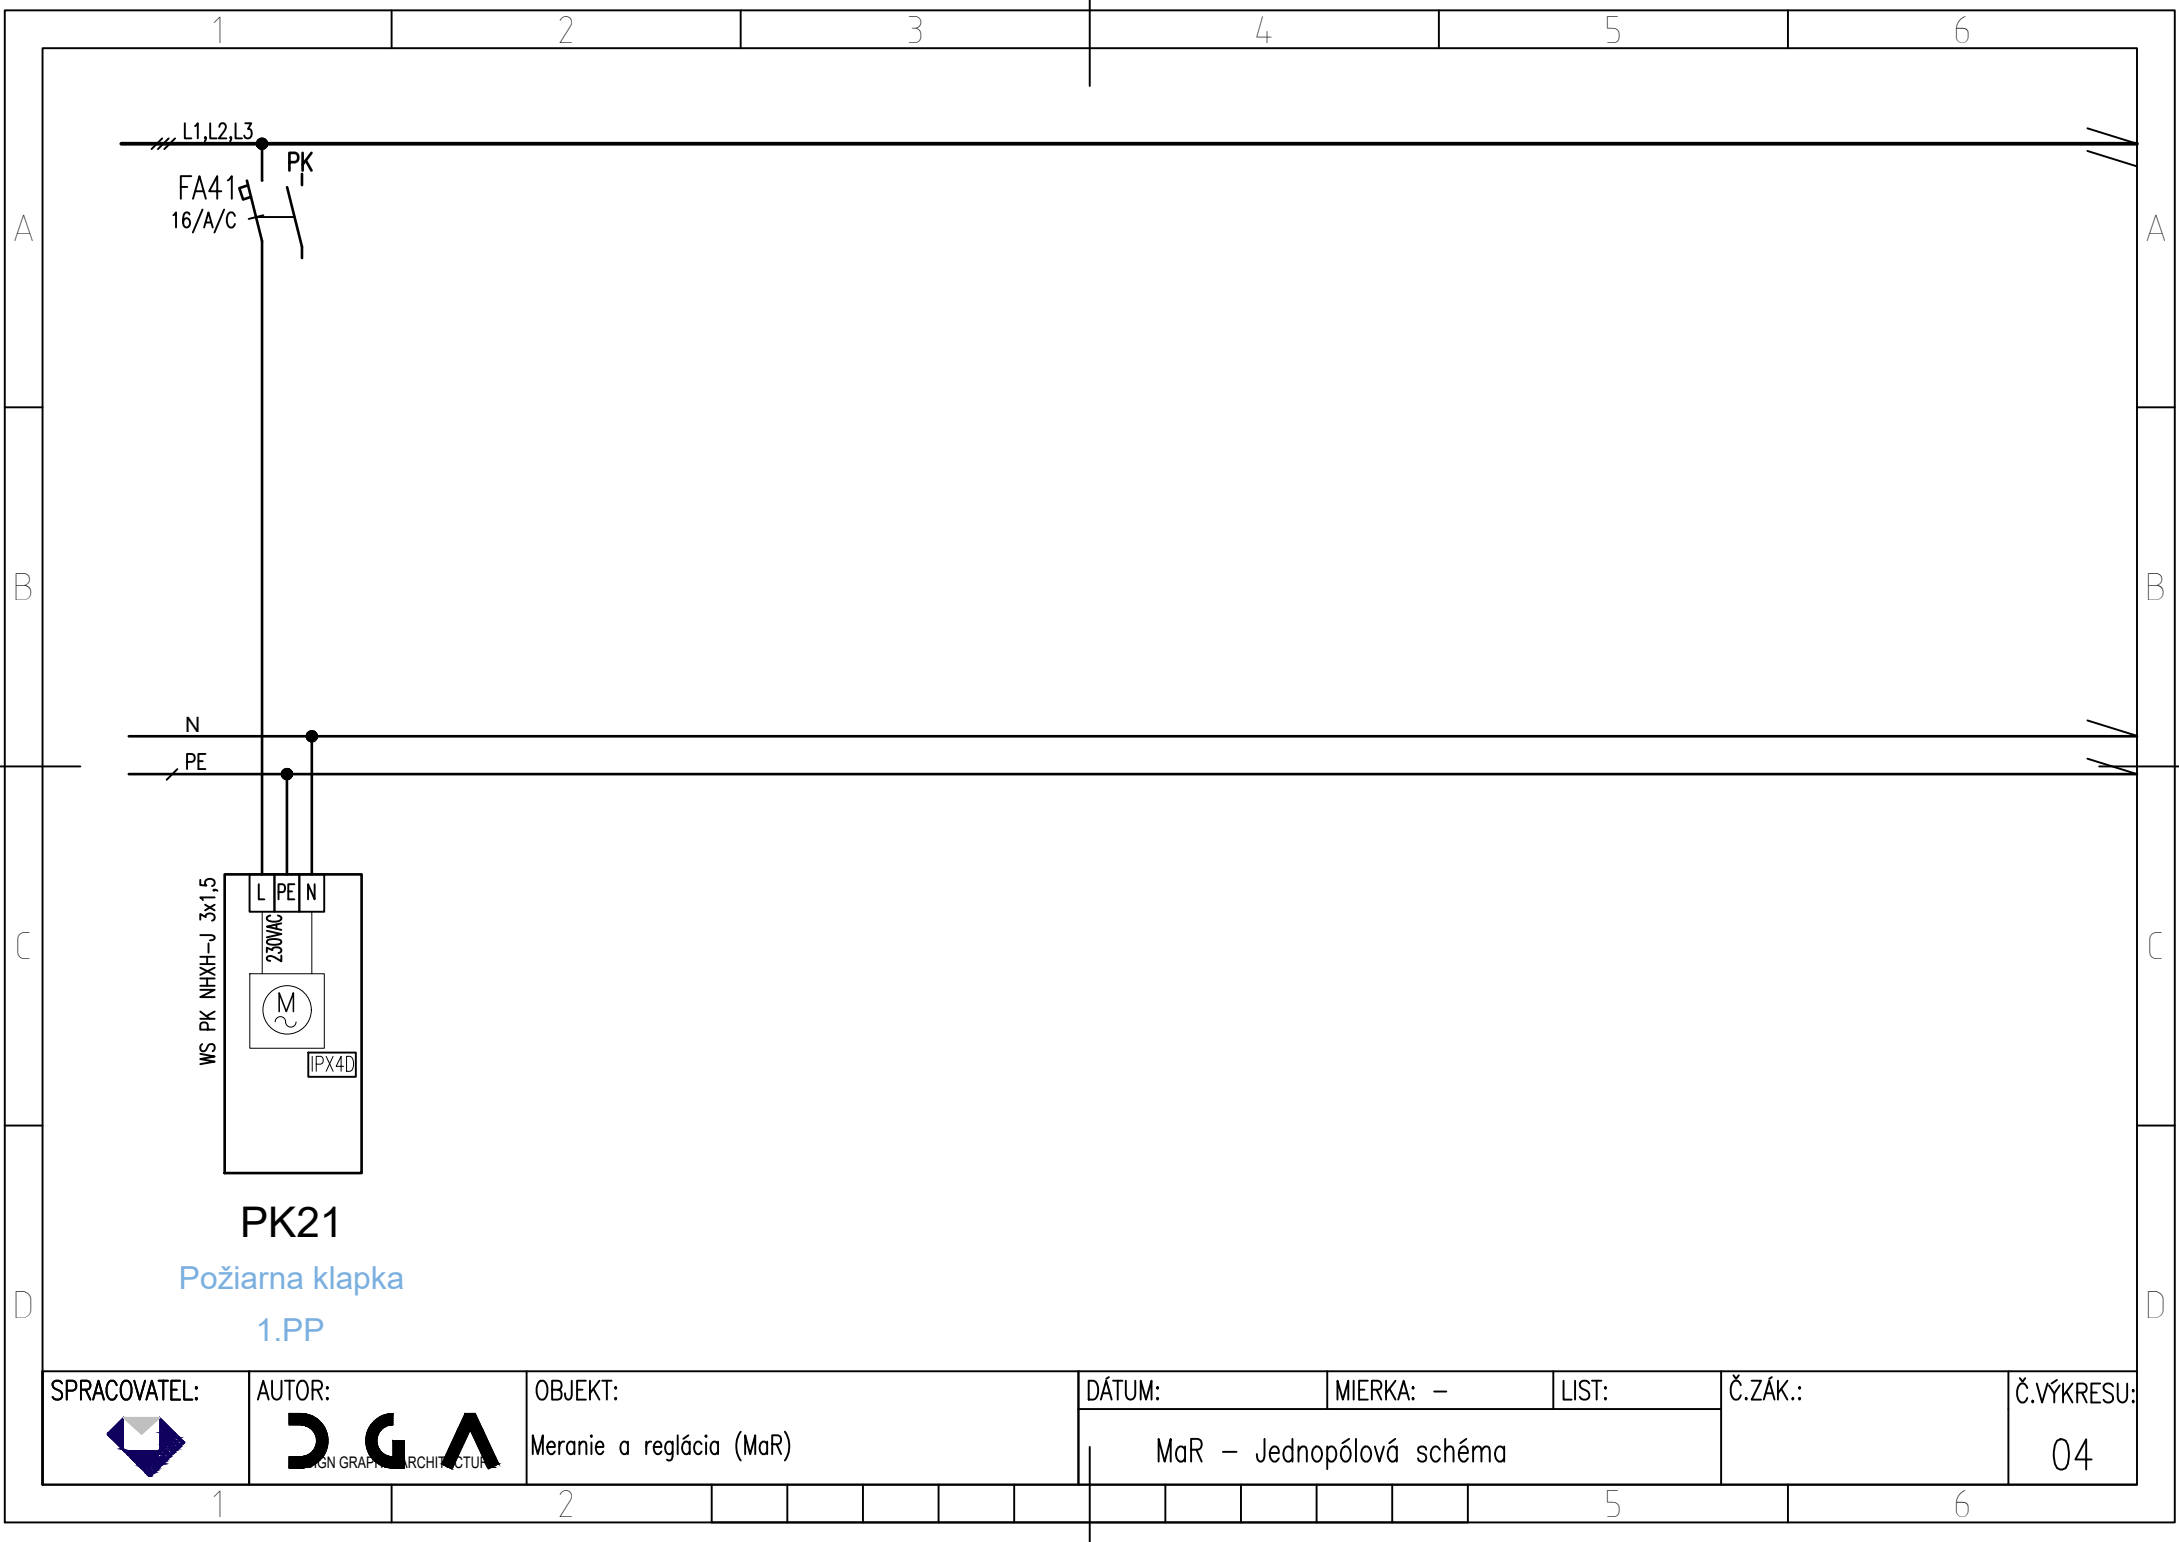



PK21

Požiarna klapka

1.PP

SPRACOVATEL:	AUTOR:	OBJEKT:	DÁTUM:	MIERKA: –	LIST:	Č.ZÁK.:	Č.VÝKRESU:
		Meranie a reglácia (MaR)	MaR – Jednopolová schéma				04