


SCHEMA ZAPOJENIA PRIMARNEJ VAKUOVEJ STANICE

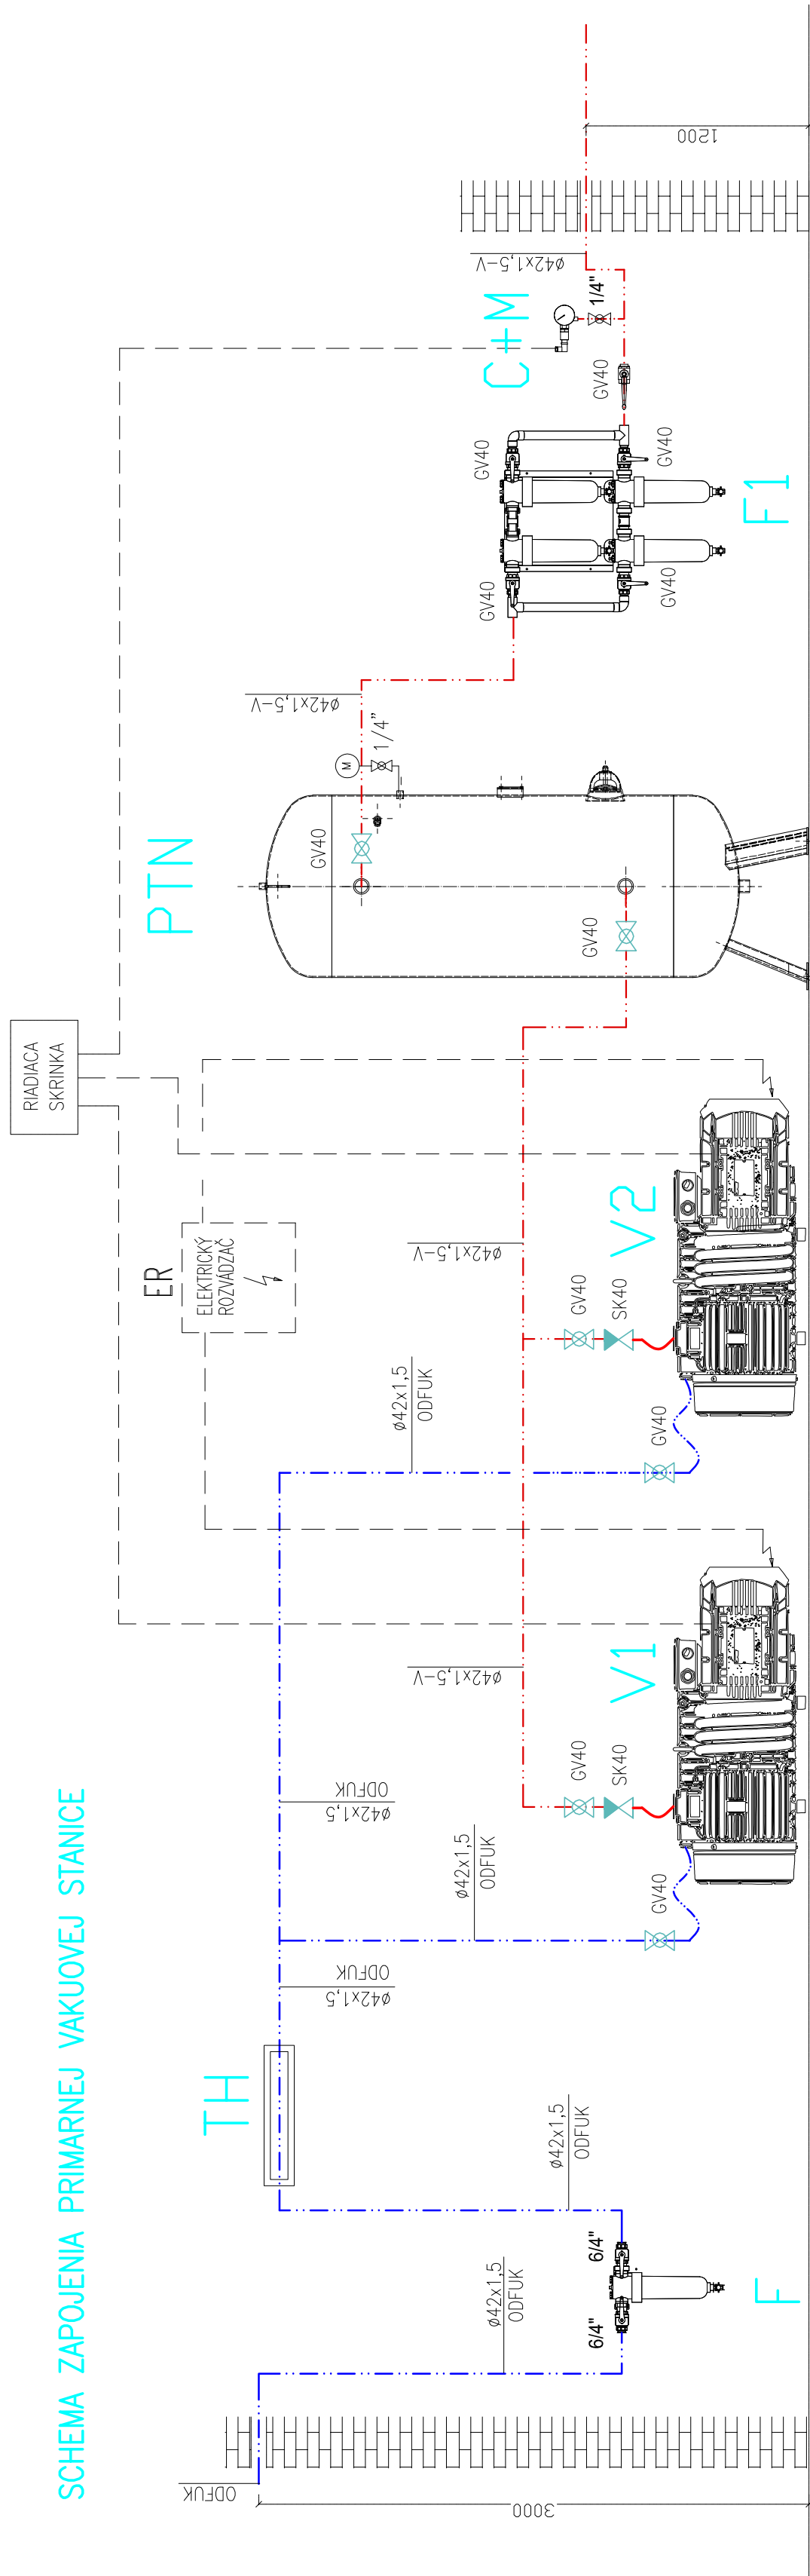


LEGENDA

V1, V2 ROTACNÁ LAMELOVÁ, OLEJOMAZNÁ VÝEVA R5RA 0100F, 100m3/hod (50Hz), KONCOVÝ TLAK 0,1hPa(mbar 50Hz), výkon 2,7kW

PTN PODTLAKOVÁ NÁDOBA (VZDUŠNÍK) LV2011, 2000 LITROV
F1 FILTRACNÁ RADA NW500 (FILTER NW 650 CINTROPUR, NW62 MICROBÁLNÝ)

C+M TLAKOMER S CIDLOM (-100-0kPa)

 SPATNY VENTIL

 GULOVY VENTIL

TH ABSORBCNÝ TLMIC HLUKU TH.126

— · — · — V – POTRUBIE VAKUA

— ODFUK

| | | | | | | | | | | | | | | | | |
|---|---|---|---|---|---|---|---|---|---|---|---|---|---|---|-------------------|----|
| 2 | 7 | 4 | R | P | 0 | 0 | 2 | 0 | 0 | 0 | 8 | 2 | 3 | 1 | profesijska shema | MP |
| | | | | | | | | | | | | | | | sklepi zbirajoči | |
| | | | | | | | | | | | | | | | pari | |

d.d.g.A. design graphic architecture s.r.o., Jiráskova 38, 080 05 Presov, atelier Popratska 80, 040 011 Kosice, zapísana v OR OS Presov, oddiel Sro, vložka 17132P, tel.+421 55 6444397, mail. atelierdga@mail.com.sk, IČO. 202 214 2127