## SCHEMA ZAPOJENIA PRIMARNEK KOMPRESOROVEJ STANICE

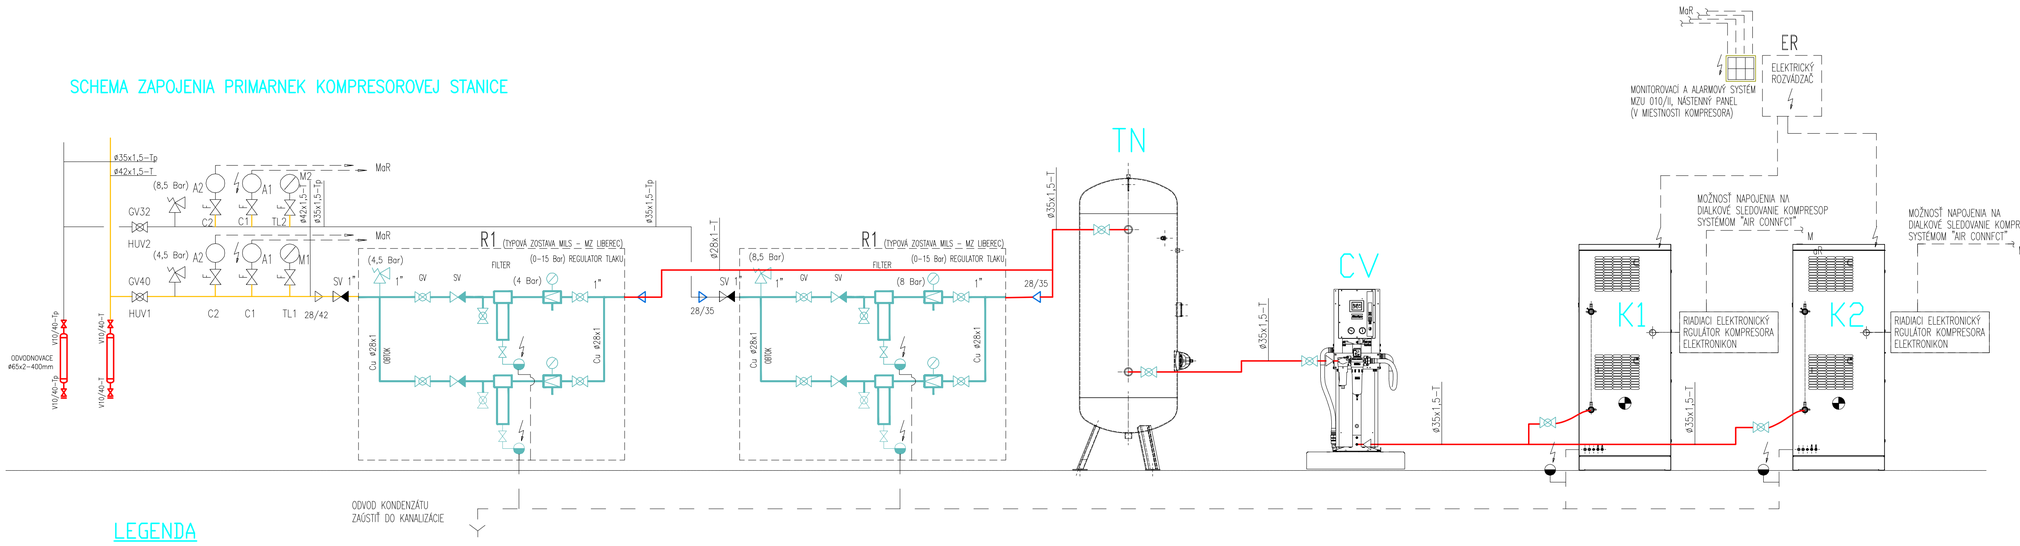


## LEGENDA

| | |
|---|---|
| K1, K2 | KOMPRESOR Atlas COPCO – SF 22D–10, 30l/s, výkon 30kW |
| ER | NÁSTENNÝ ELEKTRO–ROZVÁDZAC |
| CV | CISTICKA VZDUCHU Atlas COPCO MED 35–10, 10bar, výkon 35l/s |
| TN | TLAKOVÁ NÁDOBA (VZDUSNÍK) LV1011, 1000 LITROV, 11bar |
| RS | REGULACNÁ STANICA – STLACENÝ VZDUCH – TYPOVÁ ZOSTAVA |
| HUV1, HUV2 | HLAVNÝ UZYTVÁRACÍ VENTIL PRIMÁRNEHO ZDROJA |
| C1 A1 | CIDLO PRE SIGNALIZÁCIU NÚDZOVÉHO KLINICKÉHO A PREVÁDZKOVÉHO ALARMU – DODÁVKA MaR ( ODCHÝLKA ±20% OD MENOVITÉHO DISTRIBUČNÉHO TLAKU) |
| C2 A2 | CIDLO PRE SIGNALIZÁCIU NÚDZOVÉHO PREVÁDZKOVÉHO ALARMU – DODÁVKA MaR ( PRI PREKROCENÍ UROVNE CO 25ppm) |
| TL1 M1 | TLAKOMER KONTROLNY 0 – 1,0 MPa ( HODNOTA TLAKU NA TLAKOMERI 0,4MPa) |
| TL2 M2 | TLAKOMER KONTROLNY 0 – 1,6 MPa ( HODNOTA TLAKU NA TLAKOMERI 0,8MPa) |

| | |
|---|---|
| | AUTOMATICKÝ ELEKTRONICKY ODVADZAC KONDENZATU ATLAS COPCO EWD50 |
| | REDUKCNY VENTIL 10Bar/4 Bar, 10Bar/8Bar ( SUCAST ZOSTAVY R1) |
| | POISTNY VENTIL GCE 325197387 Medicinálne plyny |
| | SPATNY VENTIL |
| | GULOVY VENTIL |

T – POTRUBIE VZDUCHU 0,4MPa
Tp – POTRUBIE VZDUCHU 0,8MPa
– POTRUBIE VZDUCHU 1,0MPa

**UPOZORNENIE:**
VŠETKY NAVRHOVANÉ MATERIÁLY JE MOŽNÉ NAHRADIŤ OBDOBNÝMI MATERIÁLMI S PODOBNÝMI STAVEBNOTECHNICKÝMI A FYZIKÁLNYMI VLASTNOSŤAMI BYCH CERTIFIKOVANÝCH VYROBCOV !!!
TENTO VÝKRES JE NEHNUTEĽNÝM MAJETKOM FIRMY č.g.a. DESIGN GRAPHIC ARCHITECTURE s.r.o. OBSAH TOHTO VÝKRESU JE PREDMETOM OBCHODNEHO TAJOMSTVA FIRMY. POZOR, ZVEREJNENÍ, ROZMNOŽENÍ, POUŽÍVANÍ NA ÚČELY INEJ STAVBY, ÚPRAVY ZADNO ODPREV. VÝROBY ALEBO KOPIE BEZ PRÍSLUŠNÉHO SÚHLASU FIRMY, JE PORUŠENIE PLATNÝCH PRÁVOE

schéma/plan — orientácia/orientation

± 0,000 = 486,50 m.n.m. BPV

| revízia/revision | dátum/date | obsah/contents |
|---|---|---|
| | | |
| | | |
| | | |
| | | |
| | | |
| | | |

| | | | |
|---|---|---|---|
| investor/client | Nemocnica s poliklinikou, Spišská Nová Ves | Jána Jánskeho 1 052 01 Spišská Nová Ves | Mgr.ma Letovanec Ing. Marek Klimko |
| author/designer | DutchHealthArchitects | Wilhelminakade 310 3072 AR Rotterdam The Netherlands www.dutchhealtharchitects.nl | |
| co-author/designer | d.g.A. design graphic architecture s.r.o. | Sídlo: Jilskova 38, Prešov Atelier: Poprocká 80, Košice Tel: +421 55 644 4397 ateliergrga@mail.t-com.sk | Ing.mgr.arch. Radovan Gonos Ing. Martin Kulcrik Ing. Peter Cimbal Ing. Matúš Chorvjak Ing. Lubomira Šimková |
| vypracoval/drawn by | GASOTHERM PLUS s.r.o. | Sídlo: Rampová 5 040 01, Košice Tel: +421 905 642 976 gasothermplus@gmail.com | Ing. Roland Rehó Ing. Dana Kášová |
| generálny projektant/ general designer | Ing.mgr.arch. Radovan Gonos | | autorizácia/authorisation |
| zodpovedný projektant/ responsibledesigner | Ing. Roland Rehó | | |
| hip/gpe | Ing.mgr.arch. Radovan Gonos | | |
| projekt/project | DOSTAVBA A REKONŠTRUKCIA LOŽKOVEJ ČASTI NEMOCNICE S POLIKLINIKOU V SPIŠSKEJ NOVEJ VSI | | |
| miesto/place | Spišská Nová Ves, Jána Jánskeho 1, 052 01 Katastrálne územie: Spišská Nová Ves Parcela č.: 109/41, 9004/81, 1094/98, 1094/99, 1095, 1096 | | |
| stavebný objekt/building | SO 02 HLAVNÝ OBJEKT - DOSTAVBA NsP<br>PS 06 KOMPRESOROVÁ A VÁKUOVÁ STANICA | | |
| výkres/plan | Schéma zapojenia kompresorovej stanice 1.PP | | |
| mierka/scale | | rozmer výkresu/plan dimension: 840 x 297 | výkres/plan |

MP-03

| 2 | 7 | 4 | R | P | 0 | 0 | 2 | 0 | 0 | 0 | 8 | 2 | 3 | 1 |
|---|---|---|---|---|---|---|---|---|---|---|---|---|---|---|
| akcia/action | | | stupeň/stage | | stavebný objekt/building | | | revízia/revision | | | dátum/date | | | parc |

profesia/discipline: MP
Číslo zákazky:


g.A. design graphic architecture s.r.o., Jilskova 38, 080 05 Presov, atelier Poprocska 80, 040 011 Kosice, zapisana v OR OS Presov, oddiel Sro, vlozka 17112/P, tel.+421 55 6444397, mail: ateliergrga@mail.t-com.sk, IČO: 36 514 241, DIC: 202 214 2727