


LEGENDA

- | | | | |
|-------------------|---|---|-------------------------|
| — · — · — · — · — | T | — | POTRUBIE VZDUCHU 0,4MPa |
| — · — · — · — · — | T _p | — | POTRUBIE VZDUCHU 0,8MPa |
| — · — · — · — · — | V | — | POTRUBIE VAKUA |
| — · — · — · — · — | | — | ODVOD KONDENZATU |
| K3 | KOMPRESOR Atlas COPCO — SF 22D—10, 30l/s, výkon 30kW | | |
| ER | NÁSTENNÝ ELEKTRO—ROZVÁDZAC, RIESI MaR | | |
| CV | CISTICKA VZDUCHU Atlas COPCO MED 35—10, 10bar, výkon 35l/s | | |
| TN | TLAKOVÁ NÁDOBA (VZDUSNÍK) LV1011, 1000 LITROV, 11bar | | |
| RS | REGULACNÁ STANICA — STLACENÝ VZDUCH — TYPOVÁ ZOSTAVA | | |
| V3 | ROTACNÁ LAMELOVÁ, OLEJOMAZNÁ VÝVEVA R5RA 0100F,
100m ³ /hod (50Hz), KONCOVÝ TLAK 0,1hPa(mbar 50Hz), výkon 2,7kW | | |
| PTN | PODTLAKOVÁ NÁDOBA (VZDUSNÍK) LV2011, 2000 LITROV | | |
| F1 | FILTRACNÁ RADA NW500
(FILTER NW 650 CINTROPUR, NW62 MICROBIÁLNY) | | |
| F | FILTER NW 650 CINTROPUR | | |
| TH | ABSORBCNY TLMIC HLUKU TH.126 | | |

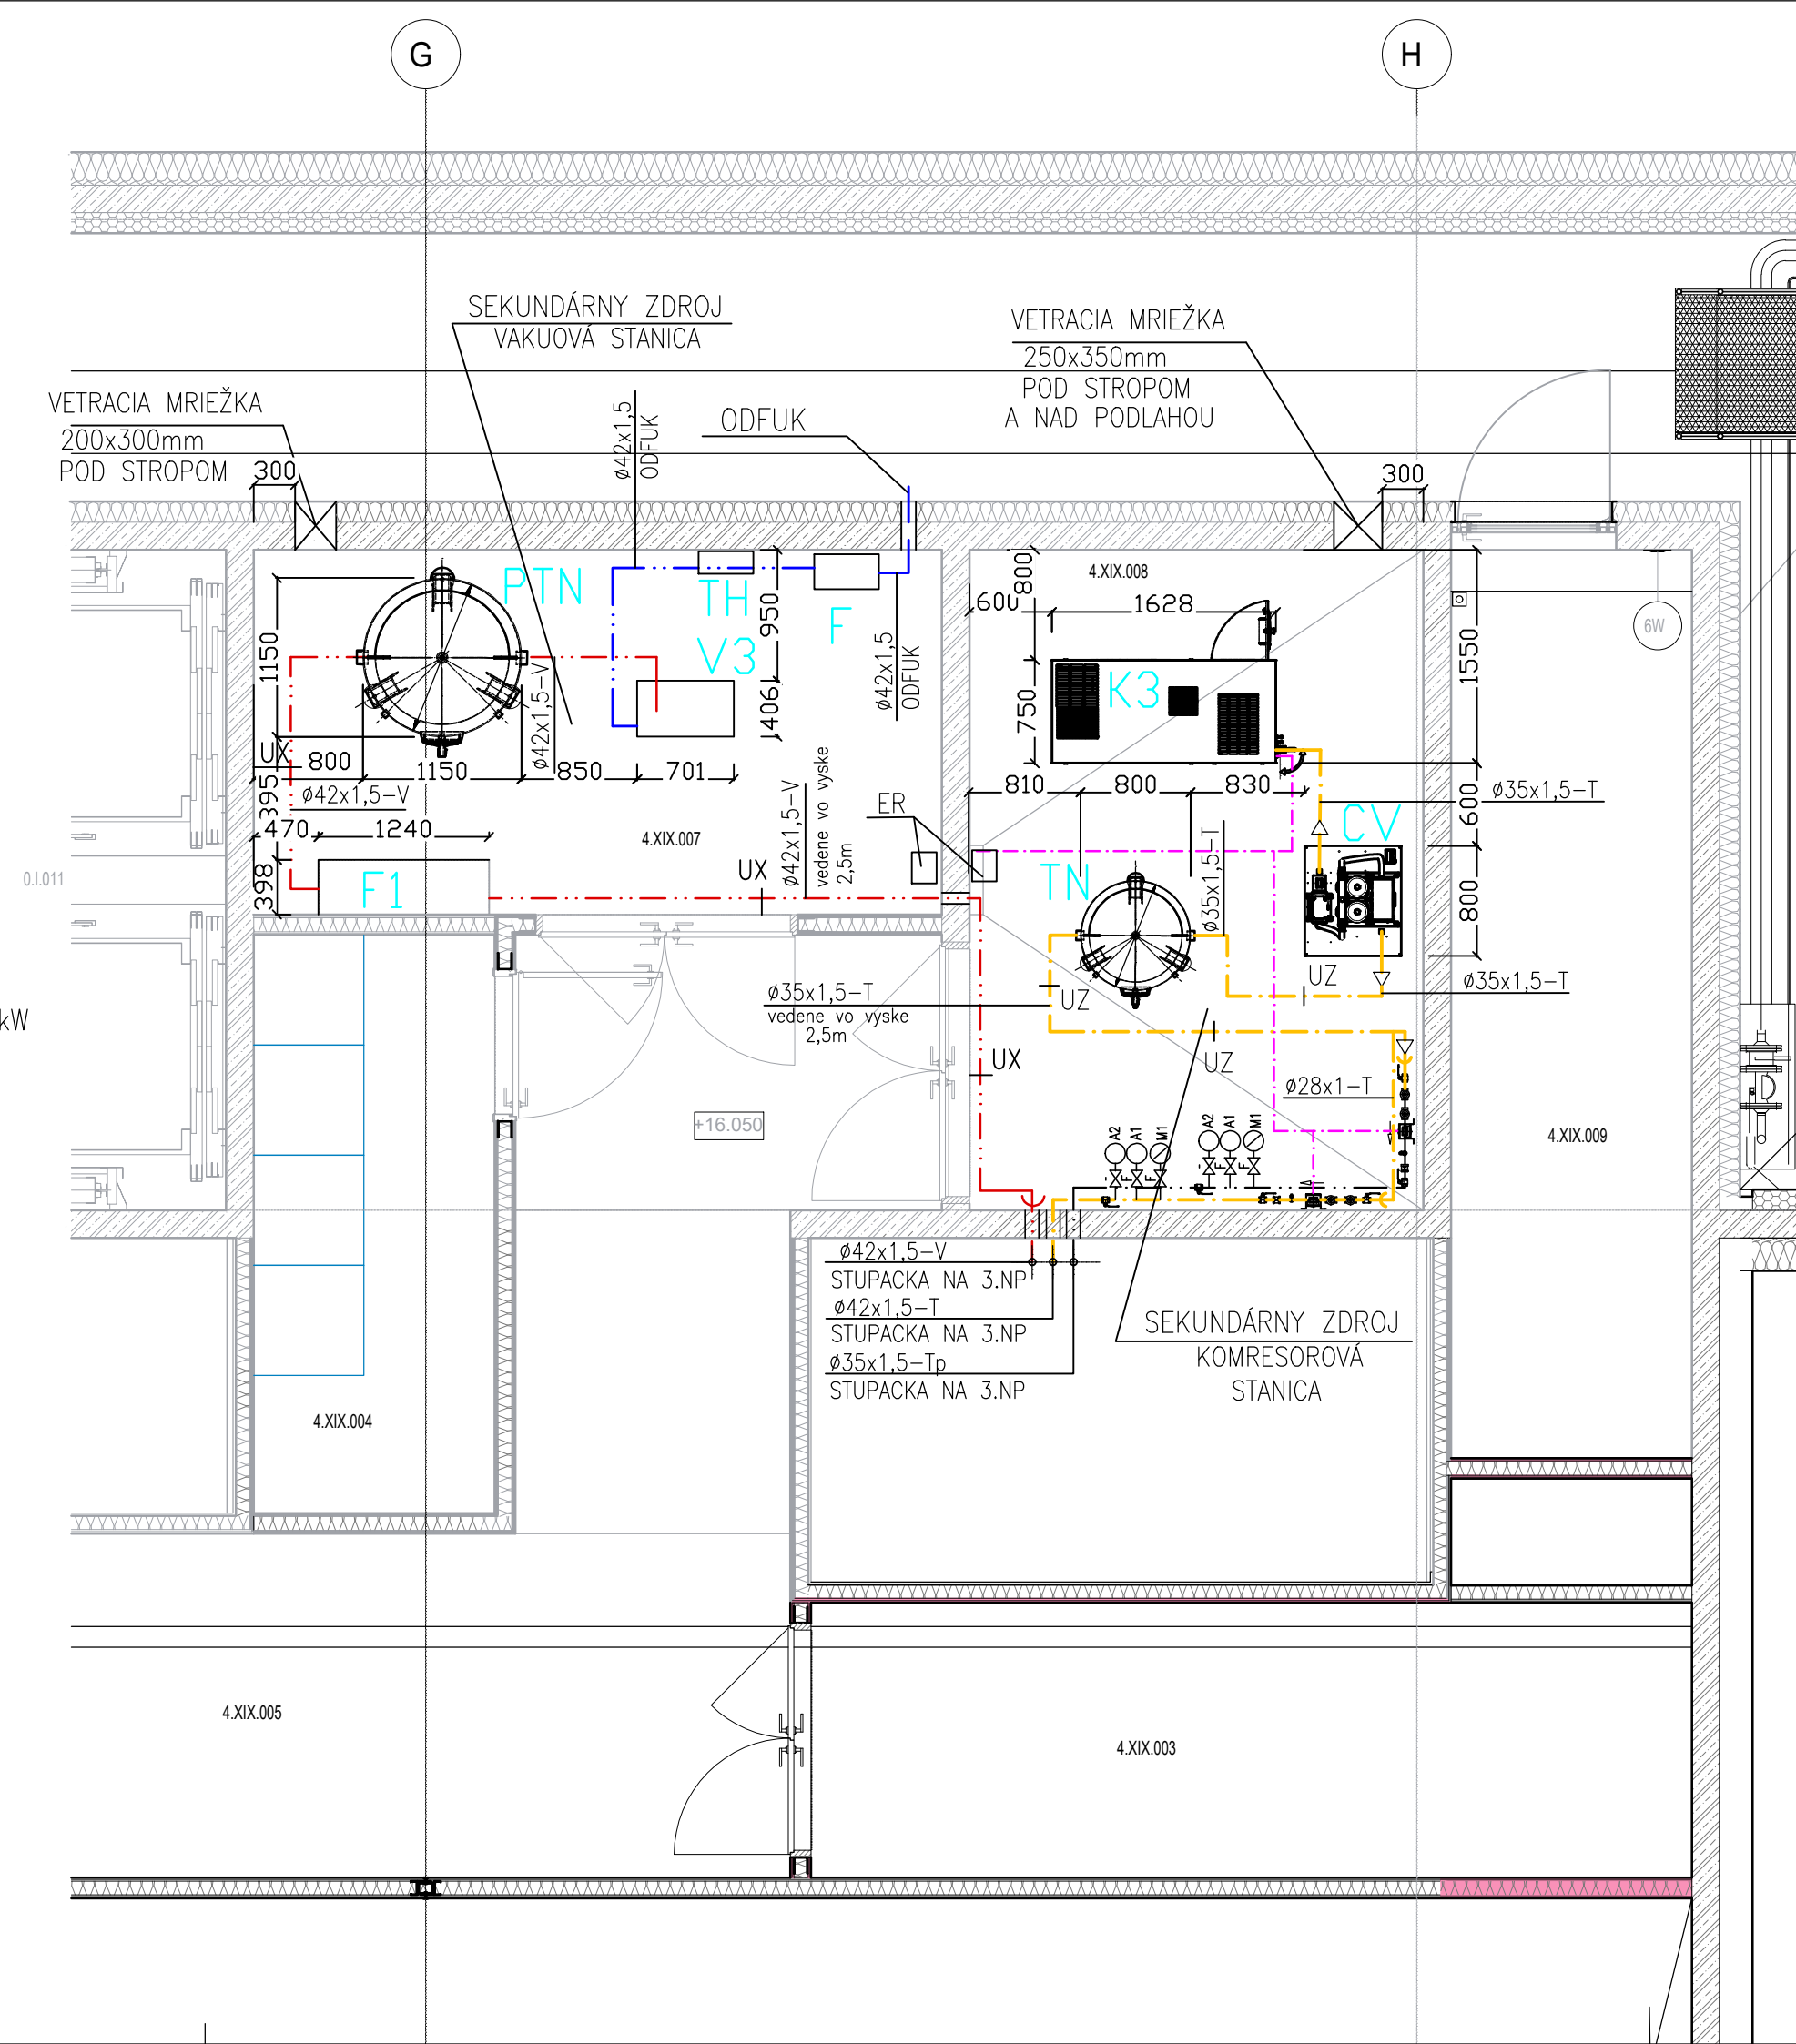

UPOZORNENIE:

VŠETKY NAVRHOVANÉ MATERIÁLY JE MOŽNÉ NAHRADIŤ OBOJBOHÝMI MATERIÁLMI S PODOBNÝMI STAVEBNOTECHNICKÝMI A FYZIKALNÝMI VLASTNOSTAMI INÝCH CERTIFIKOVANÝCH VYROBOV !!
TENTO VÝKRES JE NEHMOTNÝM MAJETKOM FIRMY d.d.g. DESIGN GRAPHIC ARCHITECTURE s.r.o. OBSAH TOHTO VÝKRESU JE PREDMETOM OBOJBOHEDNOJ TAJOMSTVA FIRMY. POZIČAT, ZVEREJŇIŤ, ROZMNOŽIŤ, POUŽIŤ NA UCELY INEJ STAVBY, KŤAHO ODPISY, VÝPISY AĽBO KÓPIE BEZ PÍSOMNEHO SOHLASU FIRMY JE PORUŠENIE PLATNÝCH PRAV!!

schéma/plan		orientácia/orientation			
<p>2.00%</p> <p>→</p>					
± 0,000 = 486,50 m.n.m. BPV					
revízia/revision	datum/date	obsah/contents			
investor/client	Nemocnica s poliklinikou, Spišská Nová Ves	Jána Janského 1 052 01 Spišská Nová Ves	Miriana Letovanec Ing. Marek Klimko		 SVET ZDRAVIA
author/designer	DutchHealthArchitects	Wilhelminalade 310 3072 AR Rotterdam The Netherlands www.dutchhealtharchitects.nl			 DHA DUTCH HEALTH ARCHITECTS
co-author/designer	d.g.A. design graphic architecture s.r.o.	Sídlo: Jiráskova 38, Prešov Atelier: Popradská 80, Košice Tel: +421 55 644 4397 atelierdga@mail.l-com.sk	Ing.mgr.arch. Radovan Gonos Ing. Martin Kušnírik Ing. Peter Cimbal Ing. Mariš Ochronjak Ing. Ľubomíra Šimková		 DESIGN GRAPHIC ARCHITECTURE
vypracoval/drawn by	GASOTHERM PLUS s.r.o.	Sídlo: Rampová 5 040 01, Košice Tel: +421 905 642 976 gasothermplus@gmail.com	Ing. Roland Rehó Ing. Dana Ižáková		 GASOTHERM PLUS s.r.o.
generálny projektant/ general designer	Ing.mgr.arch. Radovan Gonos			autorizácia/authorisation	
zodpovedný projektant/ responsible designer	Ing. Roland Rehó				
hip/gpe	Ing.mgr.arch. Radovan Gonos				
projekt/project	DOSTAVBA A REKONŠTRUKCIA LOŽKOVEJ ČASTI NEMOCNICE S POLIKLINIKOU V SPIŠSKEJ NOVEJ VSI				
miesto/place	Spišská Nová Ves, Jána Janského 1, 052 01 Katastrálne územie: Spišská Nová Ves Parcela č.: 1094/1, 9094/81, 1094/98, 1094/99, 1095, 1096				
stavebný objekt/building	SO 02 HLAVNÝ OBJEKT - DOSTAVBA NsP PS 06 KOMPRESOROVÁ A VÁKUOVÁ STANICA				
vykres/plan	Podorys 4.NP - Kompresorová a vákuová stanica				
mierka/scale	1 : 50	rozměr vykresu/plan dimension	630 x 297	vykres/plan	MP-04
2 7 4 R P 0 0 2 0 0 0 8 2 3 1				profesia/discipline MP číslo zákazky	
akcia/action		stupeň/stage		st.objekt/building	
revízia/revision		datum/date		paré	