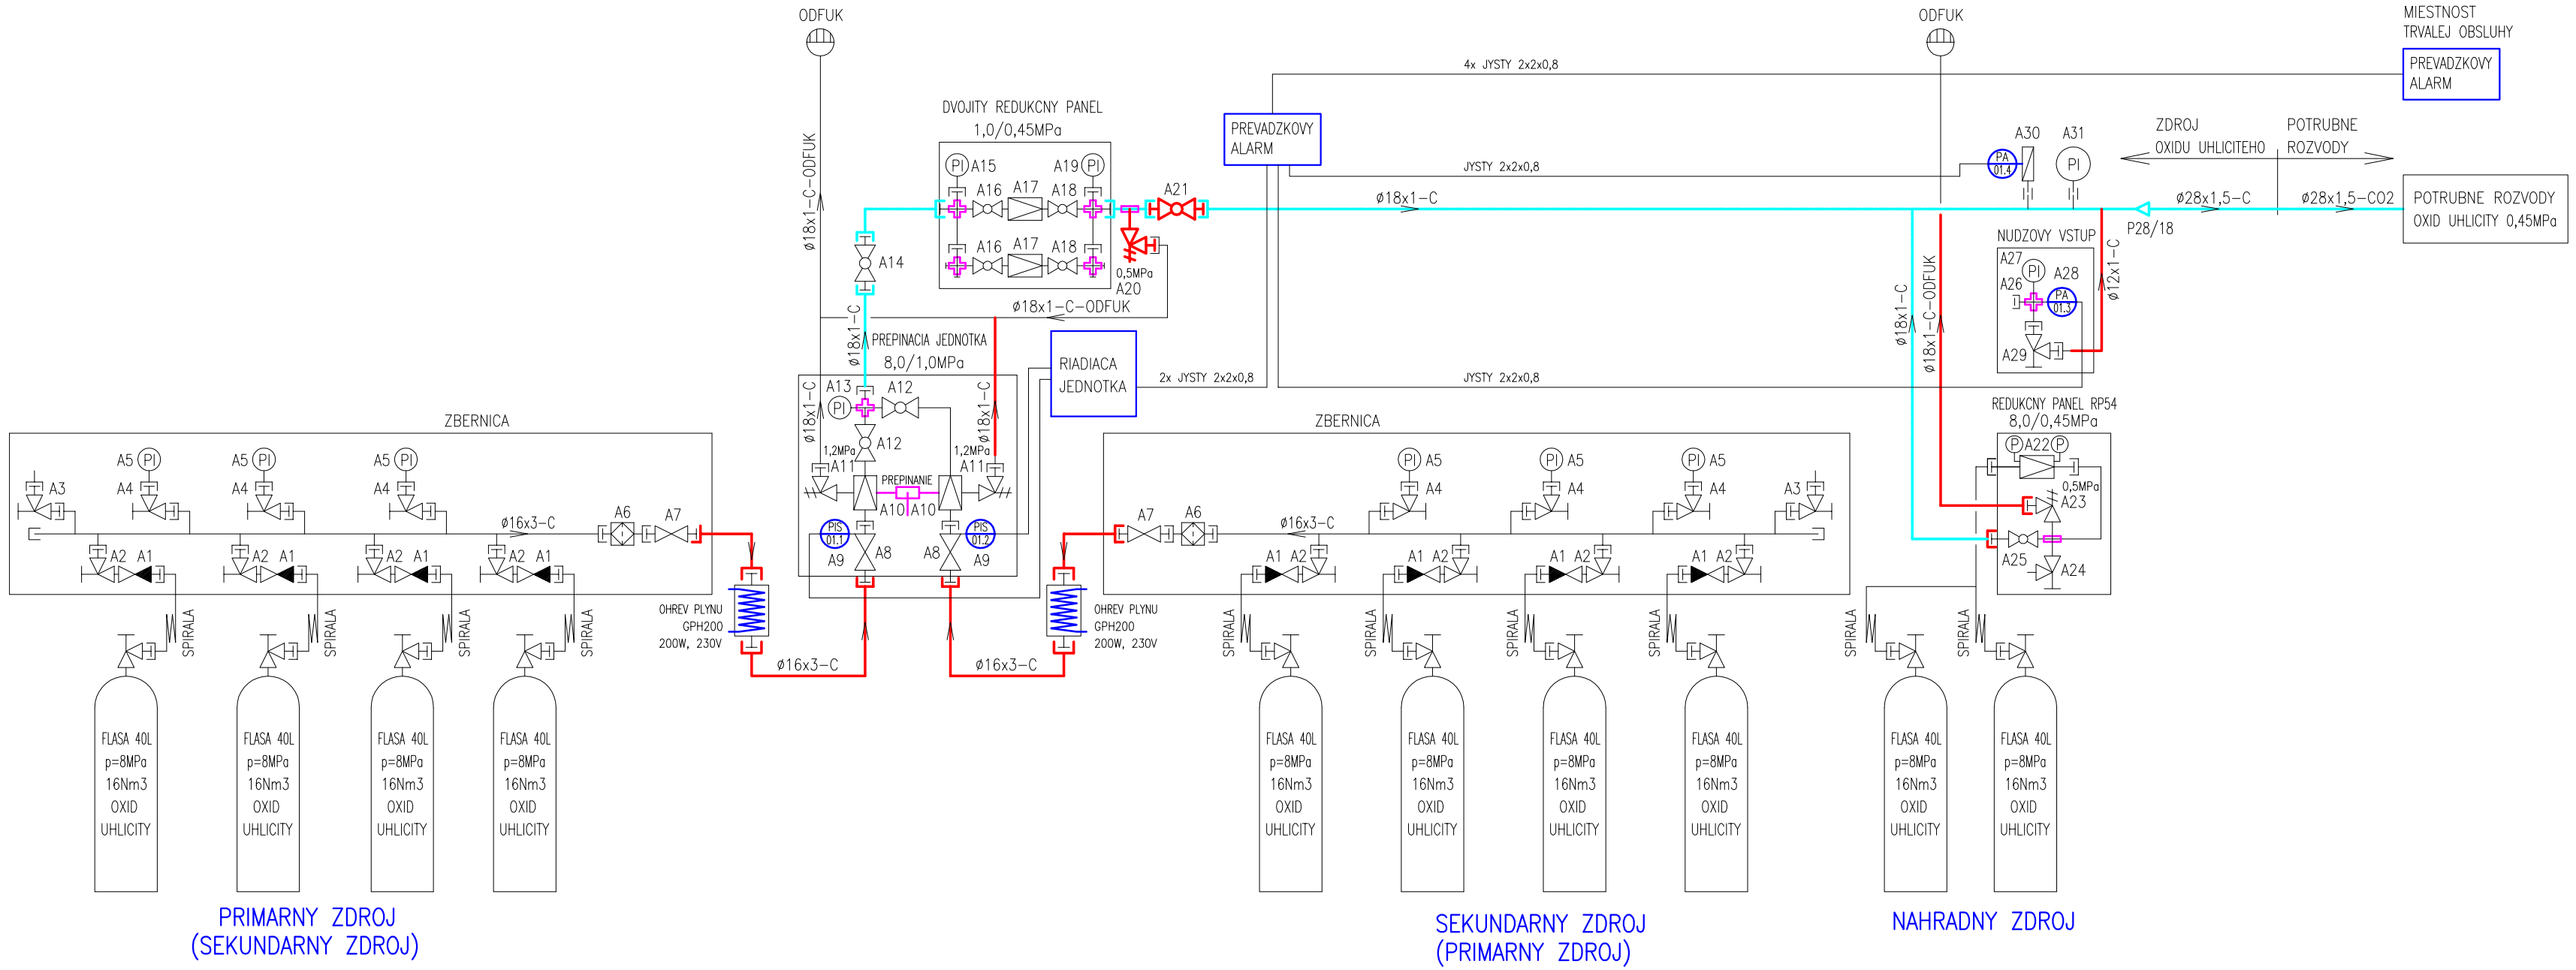

ARMATURY STANICE OXIDU UHLICITEHO

– ZBERNICA
A1 – SPATNY VENTIL, PN250
A2 – ROHOVY VENTIL, PN250
A3 – ROHOVY VENTIL, PN250 (ODTLAKOVANIE)
A4 – ROHOVY VENTIL, PN250
A5 – MANOMETER ø60 (0–10MPa)
A6 – FILTER, PN250
A7 – VENTIL, PN250

– PREPINACIA JEDNOTKA – 8,0/1,0MPa
A8 – VENTIL, PN250
A9 – KONTAKTNY MANOMETER ø60 (0–10MPa)
A10 – REDUKCNY VENTIL (8,0/1,0MPa)
A11 – POISTNY VENTIL, DN10, PN40 (1,2MPa)
A12 – KOHUT DN15, PN40
A13 – MANOMETER ø60 (0–2MPa)
A14 – KOHUT DN15, PN40

– DVOJITY REDUKCNY PANEL – 1,0/0,45MPa
A15 – MANOMETER ø60 (0–2MPa)
A16 – KOHUT
A17 – REDUKCNY VENTIL (1,0/0,45MPa)
A18 – KOHUT
A19 – MANOMETER ø60 (0–1MPa)

A20 – POISTNY VENTIL, DN10, PN40 (0,5MPa)
A21 – KOHUT DN15, PN40 – HLAVNY UZAVER

– REDUKCNY PANEL RP54 – 8,0/0,45MPa
A22 – REDUKCNY VENTIL (8,0/0,45MPa)
A23 – POISTNY VENTIL (0,5MPa)
A24 – ROHOVY VENTIL, PN250 (ODTLAKOVANIE)
A25 – KOHUT DN15

– NUDZOVY VSTUP
A26 – RYCHLOSPOJKA
A27 – MANOMETER ø100 (0–1MPa)
A28 – TLAKOVY SNIMAC (4–20mA)
A29 – ROHOVY VENTIL, PN250

A30 – TLAKOVY SNIMAC (4–20mA), (0,45MPa)
A31 – MANOMETER (0–1MPa)

LEGENDA

C – POTRUBIE OXIDU UHLICITEHO
– TENKO KRESLENE ARMATURY A POTRUBIE SU SUCASTOU ZBERNICE, PREPINACEJ JEDNOTKY DVOJITEHO REDUKCNEHO PANELU, REDUKCNEHO PANELU RP54 A NUDZOVEHO VSTUPU
– ZARIADENIE TLAKOVEJ STANICE PATRI V ZMYSLE VYHLASKY MPSVRSR č.508/09 MEDZI VYHRADENE PLYNOVE A TLAKOVE ZARIADENIE

UPOZORNENIE:
VSETKY NAVRHOVANE MATERIALY JE MOZNE NAHRADIT OBDOBNYMI MATERIALMI S PODOBNYMI STAVEBNOTECHNICKYMI A FYZIKALNYMI VLASTNOSTAMI INYCH CERTIFIKOVANYCH VYROBCOV !!!
TENTO VYKRES JE NEHMOTNYM MAJETKOM FIRMY d.g.a. DESIGN GRAPHIC ARCHITECTURE s.r.o. OBSAH TOHTO VYKRESU JE PREDMETOM OBCHODNEHO TAJOMSTVA FIRMY. POZICAT, ZVEREJNIT, ROZMNOZIT, POUZIVAT NA UCELY INEJ STAVBY, UKAZAT Z NEHO ODPISY, VYPISY ALEBO KOPIE BEZ PISOMNEHO SUHLASU FIRMY JE PORUSENIE PLATNYCH PRAV!!!

schéma/plan

orientácia/orientation

S

± 0,000 = 486,50 m.n.m. BPV

revízia/revision	dátum/date	obsah/contents

investor/client	Nemocnica s poliklinikou, Spišská Nová Ves	Jána Jánského 1 052 01 Spišská Nová Ves	Miriama Letovanec Ing. Marek Klimko
author/designer	DutchHealthArchitects	Wilhelminakade 310 3072 AR Rotterdam The Netherlands www.dutchhealtharchitects.nl	
co-author/designer	d.g.A. design graphic architecture s.r.o.	Sídlo: Jiráskova 38, Prešov Atelier: Popradská 80, Košice Tel: +421 55 644 4397 atelierdga@mail.t-com.sk	Ing.mgr.arch. Radovan Gonos Ing. Martin Kulanik Ing. Peter Cimbal Ing. Matúš Chomjak Ing. Ľubomíra Šimková
vypracoval/drawn by	GASOTHERM PLUS s.r.o.	Sídlo: Rampová 5 040 01, Košice Tel: +421 905 642 976 gasothermplus@gmail.com	Ing. Roland Rehó Ing. Dana Ištiaková

generálny projektant/general designer	Ing.mgr.arch. Radovan Gonos	autorizácia/authorisation
zodpovedný projektant/responsible designer	Ing. Roland Rehó	
hip/gpe	Ing.mgr.arch. Radovan Gonos	
projekt/project	DOSTAVBA A REKONŠTRUKCIA LOŽKOVEJ ČASTI NEMOCNICE S POLIKLINIKOU V SPIŠSKEJ NOVEJ VSI	
miesto/place	Spišská Nová Ves, Jána Jánského 1, 052 01 Katastrálne územie: Spišská Nová Ves Parcela č.: 1094/1, 9094/81, 1094/98, 1094/99, 1095, 1096	
stavebný objekt/building	SO 02 HLAVNÝ OBJEKT - DOSTAVBA NsP PS 07 ZDROJ OXIDU UHLIČITÉHO (CO2)	
výkres/plan	Schéma zapojenia tlakovej stanice CO2	

mierka/scale		rozmer výkresu/plan dimension	630 x 297	výkres/plan	MP-02

2	7	4	R	P	0	0	2	0	0	0	8	2	3	1	profesia/discipline	MP
akcia/action			stupeň/stage		st.objekt/building			revízia/revision		datum/date				paré	číslo zákazky	

d.g.A. design graphic architecture s.r.o., Jiráskova 38, 080 05 Presov, atelier Popradska 80, 040 011 Kosice, zapisana v OR OS Presov, oddiel Sro, vlozka 17132/P, tel.+421 55 6444397, mail. atelierdga@mail.t-com.sk, ICO. 36 514 241, DIC. 202 214 2727