


POHLAD 2

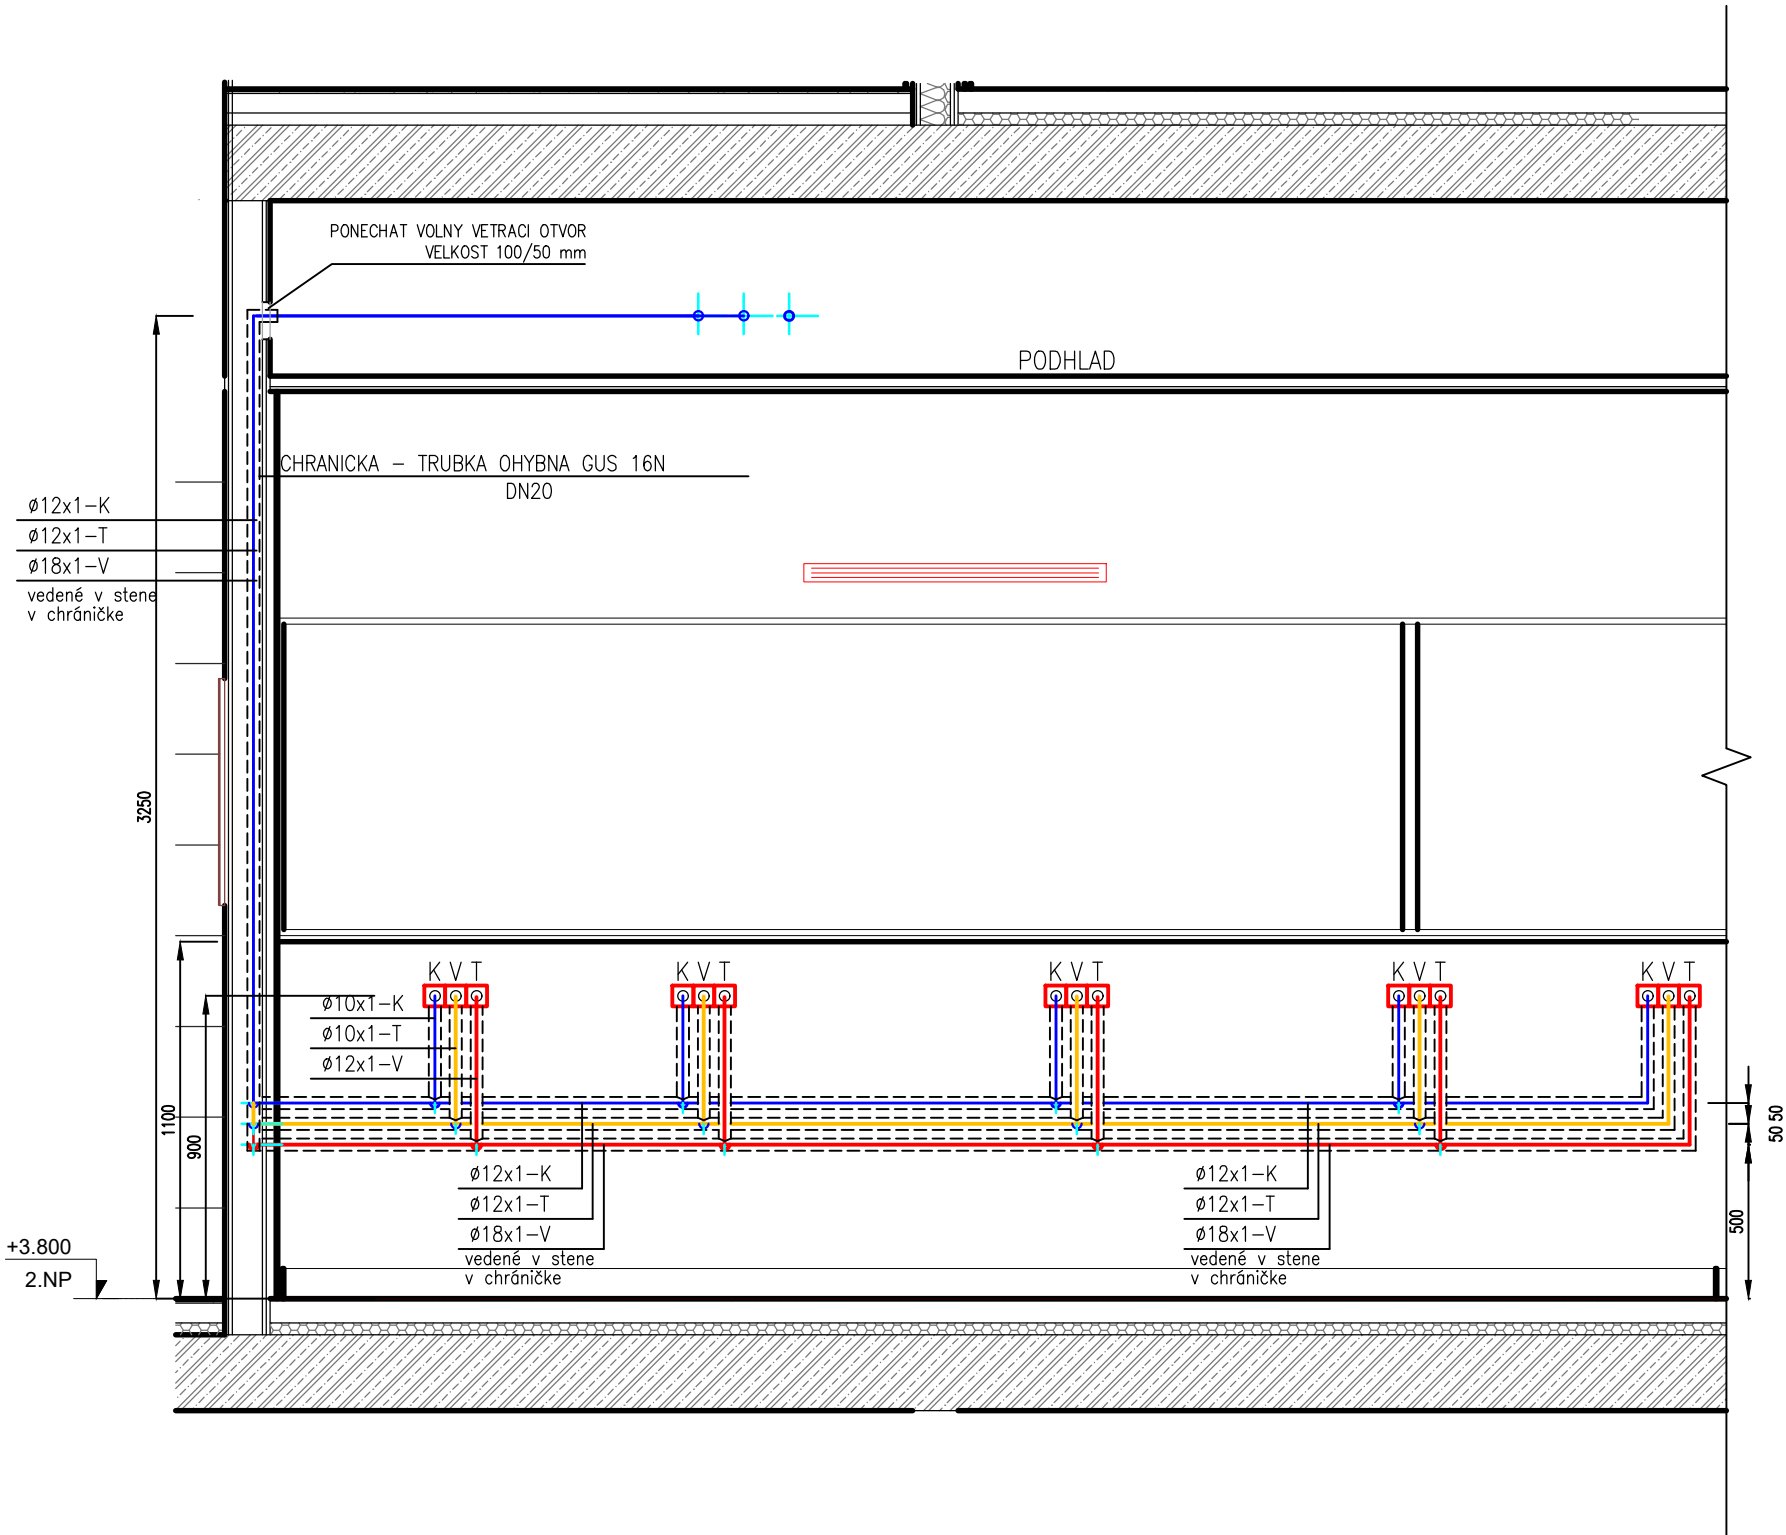

UPOZORNENIE:

VSETKY NAVRHOVANÉ MATERIÁLY JE MOŽNÉ NAHRADIŤ OBDOBNÝMI MATERIÁLMI S PODOBNÝMI STAVEBNOTECHNICKÝMI A FYZIKALNÝMI VLASTNOSTAMI INÝCH CERTIFIKOVANÝCH VÝROBCOV !!!
TENTO VÝKRES JE NEHMOTNÝM MAJETKOM FIRMY d.g.a. DESIGN GRAPHIC ARCHITECTURE s.r.o. OBSAH TOHTO VÝKRESU JE PREDMETOM OBCHODNEHO TAJOMSTVA FIRMY. POZICAŤ, ZVEREJNIŤ, ROZMNOŽIŤ, POUŽIŤ NA UCELY INEJ STAVBY, UKÁZAŤ Z NEHO ODPISY, VYPISY ALEBO KÓPIE BEZ PÍSMENNEHO SUHLASU FIRMY JE PORUŠENIE PLATNÝCH PRÁV!!!

schéma/plan										orientacia/orientation										<div><div></div><div>S</div></div>																								
± 0,000 = 486,50 m.n.m. BPV	
revízia/revision					datum/date										obsah/contents																													
investor/client					Nemocnica s poliklinikou, Spišská Nová Ves										Jána Janského 1 052 01 Spišská Nová Ves										Miriama Letovanec Ing. Marek Klimko										<div><div></div><div>SVET ZDRAVIA</div></div>									
author/desinger					DutchHealthArchitects										Wilhelminalade 310 3072 AR Rotterdam The Netherlands www.dutchhealtharchitects.nl										<div><div></div><div>DUTCH HEALTH ARCHITECTS</div></div>																			
co-author/desinger					d.g.A. design graphic architecture s.r.o.										Sídlo: Jiráskova 38, Prešov Atelier: Popradská 80, Košice Tel: +421 55 644 4397 atelierdga@mail.t-com.sk										Ing.mgr.arch. Radovan Gonos Ing. Martin Kušnírik Ing. Peter Cimbal Ing. Matúš Chomjak Ing. Lubomíra Šimková										<div><div>DESIGN GRAPHIC ARCHITECTURE</div></div>									
vypracoval/drawn by					GASOTHERM PLUS s.r.o.										Sídlo: Rampová 5 040 01, Košice Tel: +421 905 642 976 gasothermplus@gmail.com										Ing. Roland Rehó Ing. Dana Ižáková										<div><div></div><div>gasotherm PLUS s.r.o.</div></div>									
generalný projektant/ general desinger					Ing.mgr.arch. Radovan Gonos																				autorizácia/authorisation																			
zodpovedný projektant/ responsibledesigner					Ing. Roland Rehó																																							
hlp/gpe					Ing.mgr.arch. Radovan Gonos																																							
projekt/project					DOSTAVBA A REKONŠTRUKCIA LOŽKOVEJ ČASTI NEMOCNICE S POLIKLINIKOU V SPIŠSKEJ NOVEJ VSI																																							
miesto/place					Spišská Nová Ves, Jána Janského 1, 052 01 Katastrálne územie: Spišská Nová Ves Parcela č.: 1094/1, 9094/81, 1094/98, 1094/99, 1095, 1096																																							
stavebný objekt/building					SO 02 HLAVNÝ OBJEKT - DOSTAVBA NsP PS 09 ROZVODY MEDICINÁLNYCH PLYNOV																																							
vykres/plan					Pohľad A , 2.NP																																							
mierka/scale					1 : 25					rozměr vykresu/plan dimension										630 x 594					vykres/plan					MP-08														
2		7		4		R		P		0		0		2		0		0		0		8		2		3		8		profesia/discipline					MP									
akcia/action					stupeň/stage					st.objekt/building					revízia/revision					datum/date					paré					číslo zákazky														