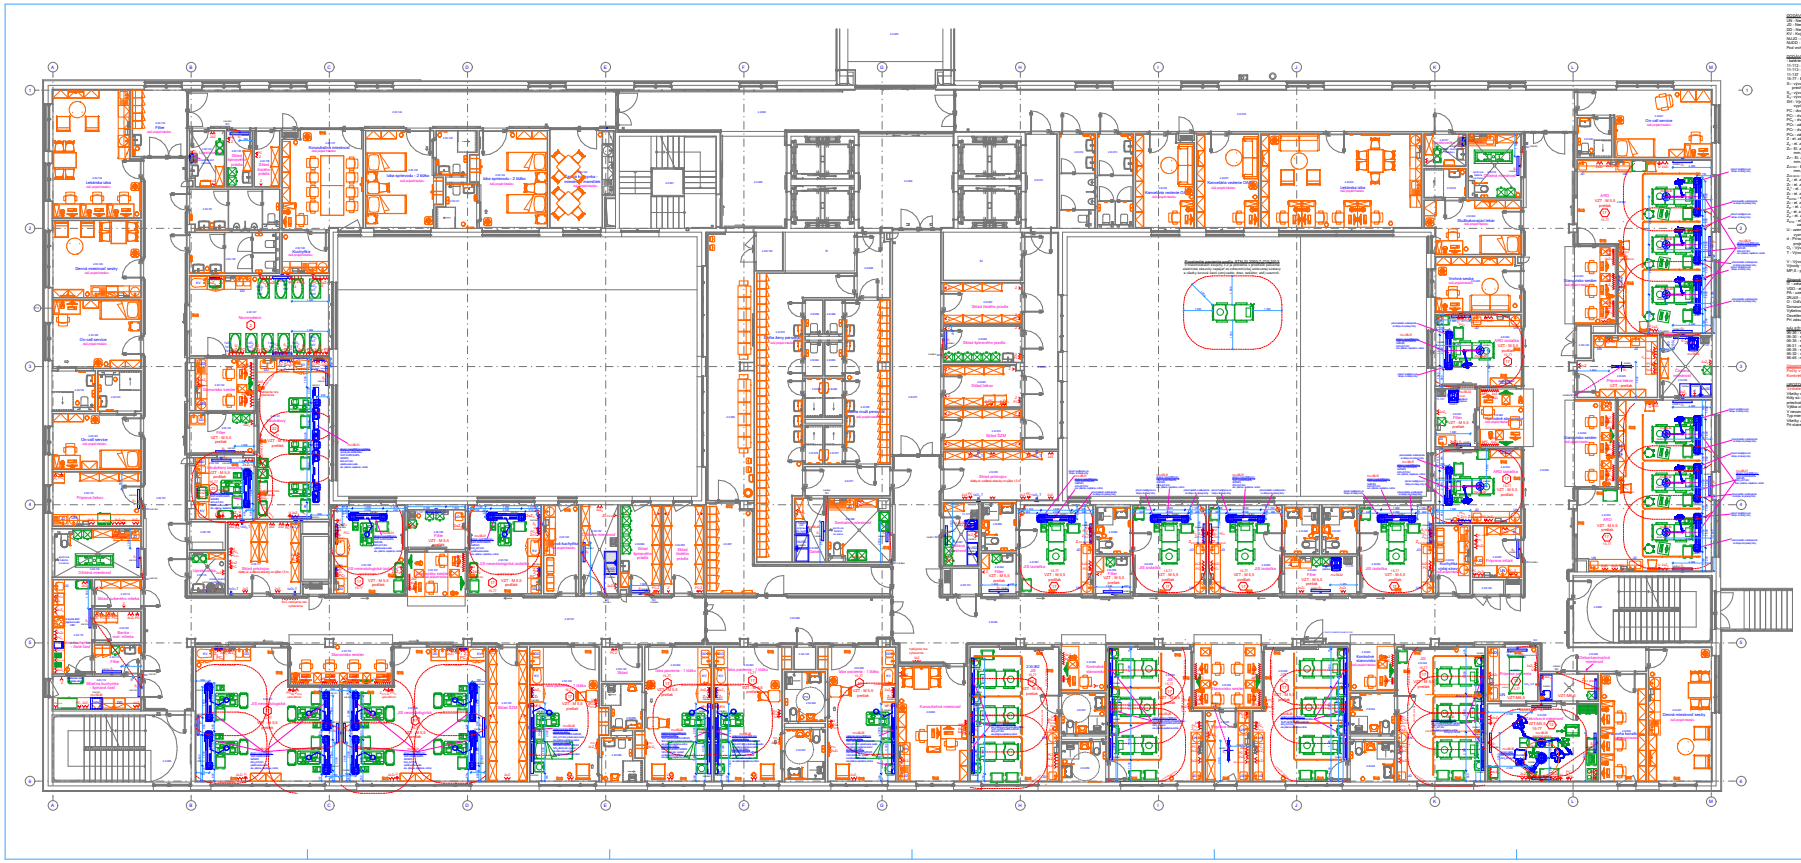

UPOZORNENIE:

investor/client	Nemocnica a poliklinika, Spišská Nová Ves	Jána Jesenského 1, 052 01 Spišská Nová Ves	Mgr. Ľubomír Vaňo, Ing. Peter Kmeť
architektonický ateliér/design	DUOHealthArchitects	Mikovíniho 14, 040 01 Košice, Tel: 0915 845 845, www.healthcarearchitects.sk	
hlavný projektant/ main designer	d.g.a. design graphic architecture s.r.o.	Edm. Andreu St. Prešov, Tel: +421 51 7733 111, +421 905 411 287, andreu@dga.sk, www.dga.sk	Ing. Ivan Andreu, Ing. Peter Andreu, Ing. Ivan Andreu, Ing. Peter Andreu, Ing. Ivan Andreu, Ing. Peter Andreu,