




POHĽAD JUŽNÝ- NAVRHOVANÝ STAV

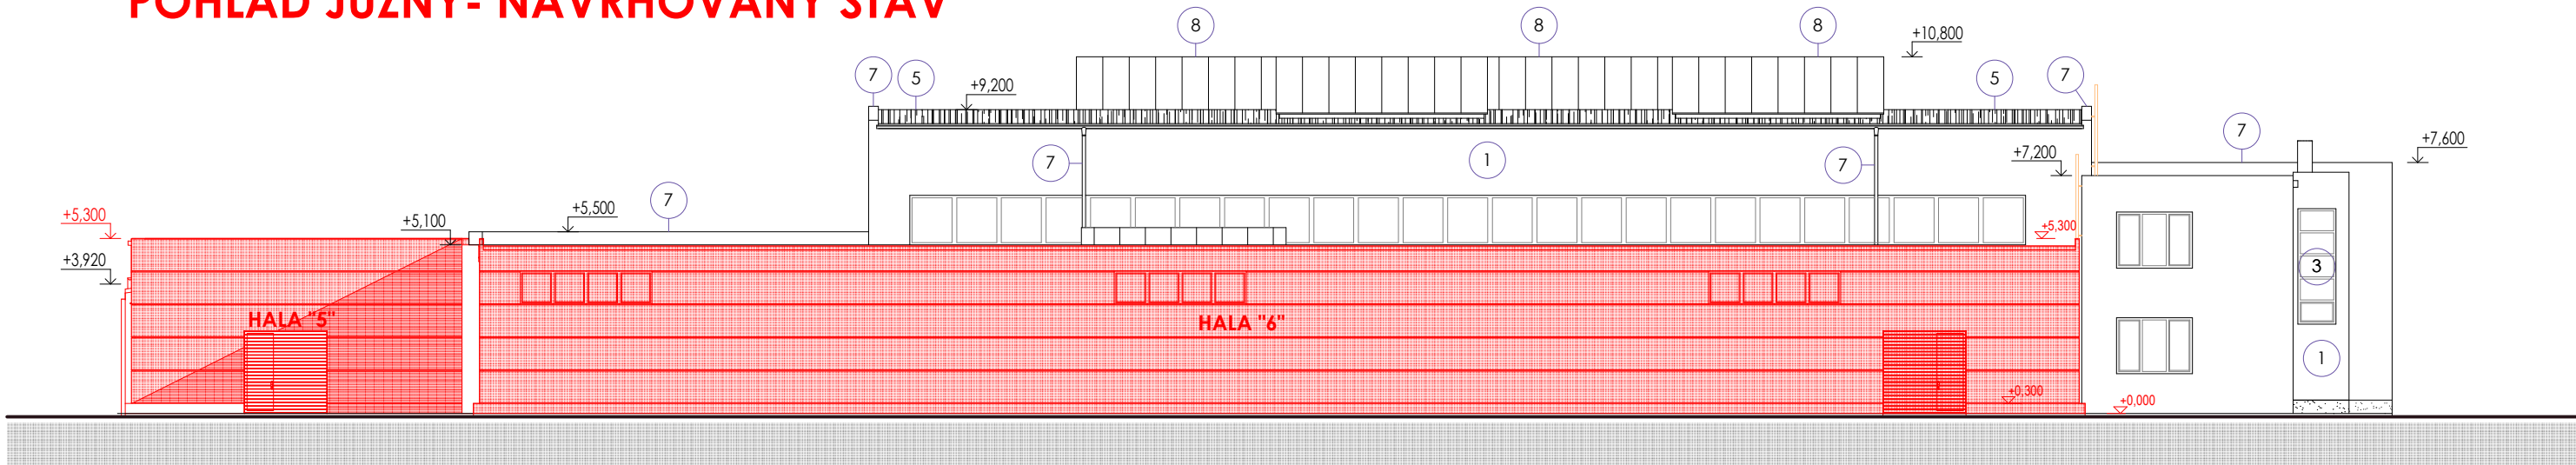

POHĽAD ZÁPADNÝ- NAVRHOVANÝ STAV

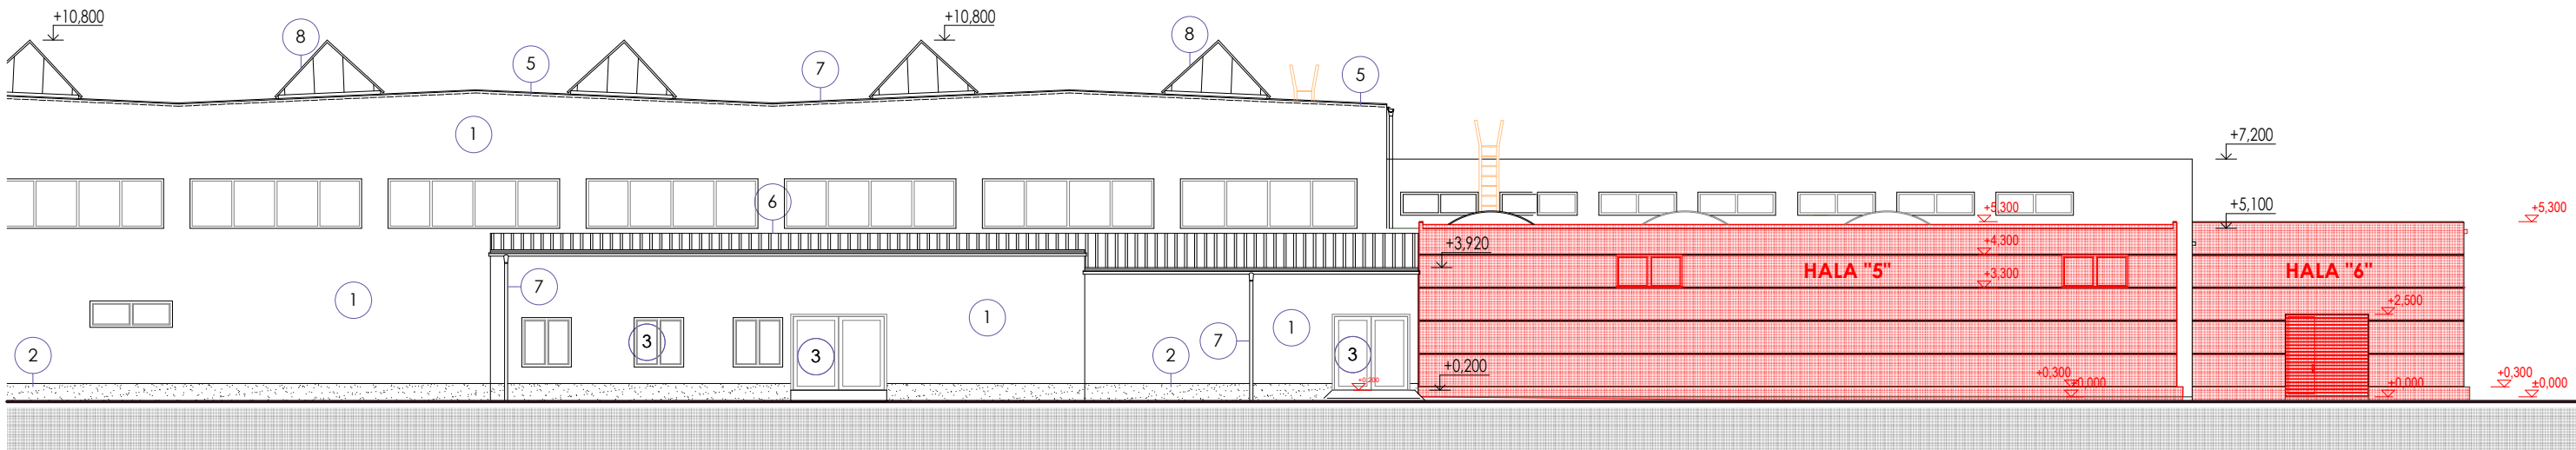

POHĽAD VÝCHODNÝ- NAVRHOVANÝ STAV

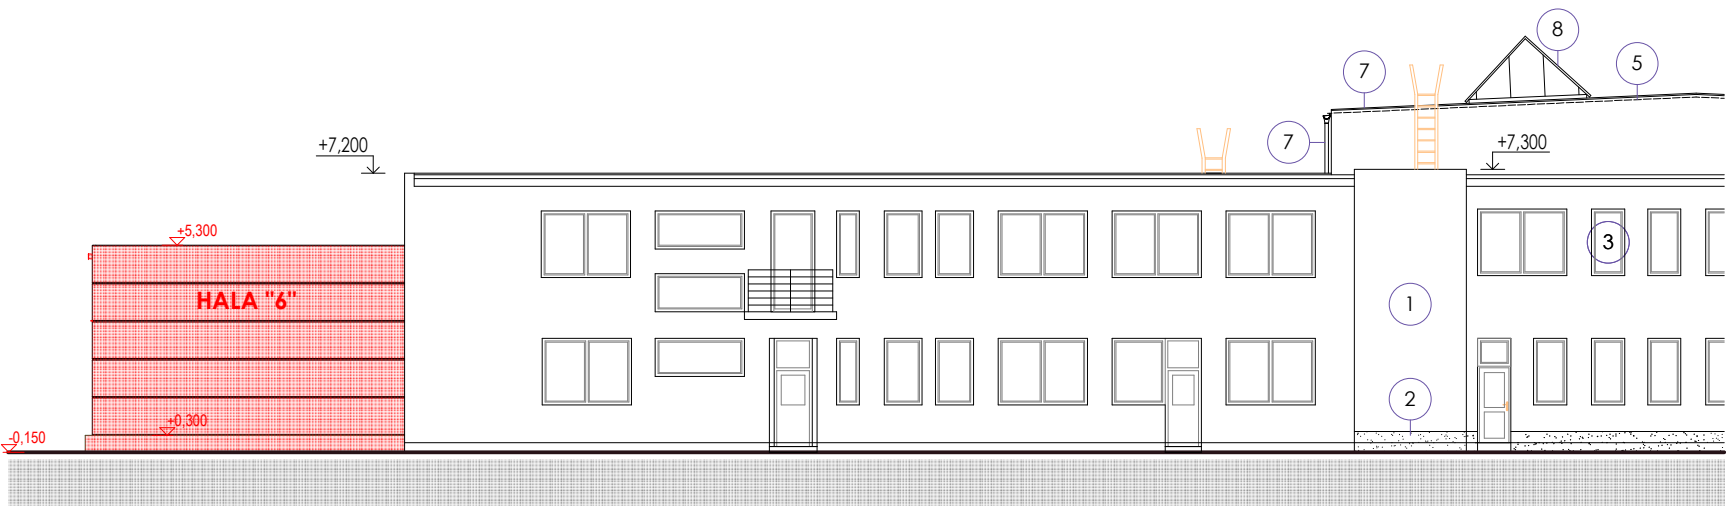

± 0,000=456,15 mm

AUTOR NÁVRHU						
ZODP. PROJEKTANT		Ing.arch. Lukáš Mihalko				
VYPRACOVAL		Ing.arch. Lukáš Mihalko				
STAVEBNÍK:		MEDAS s.r.o., SADOVÁ 12, SPIŠSKÁ NOVÁ VES, 052 01, SR				
MIESTO STAVBY:		SADOVÁ 12, SPIŠSKÁ NOVÁ VES, 052 01, SR, parcela KN C 3658/3				
NÁZOV	MEDAS 2 PRÍSTAVBA PRIESTOROV			FORMÁT	2x A4	
STAVBY				DÁTUM	03/2022	
OBJEKT	SO.01 - HALA 5,6			MIERKA	1:100	
				STUPEŇ	DSP	
OBSAH	POHL'ADY- NAVRHOVANÝ STAV			ARCHÍVNE ČÍSLO	ČÍSLO VÝKRESU 112	
ČASŤ	ARCHITEKTONICKO-STAVEBNÁ					