PÔDORYS

BŘEZÍ PRASNICE
4 KOTCE – KOTEC 2 KS
1 KOTEC REZERVNÍ
kotec 6,0 m2, 3,0 m2/ks
CELKEM 10 KS


INDIVIDUÁLNÍ KLECE PRO JALOVÉ PRASNICE
CELKEM 5 KS
KANEC 1 KS

PORODNA PRASNIC
WELFARE KOTEC S MOŽNOSTÍ VOLNÉHO USTÁJENÍ PRASNICE
kotec 6,4 m2, 2 X 2 KS
CELKEM 4 KS

DOCHOV SELAT (7–30 kg)
2 SEKCE – V SEKCI 3 kotce, celkem 6 kotců
kotec 7,27 m2, 0,42 m2/ks, 17 ks selat v kotci
CELKEM DOCHOV – 102 ks

VÝKRM PRASAT (30– 115 kg)
5 SEKCÍ – V SEKCI 2 kotce, celkem 10 kotců
kotec 12,26 m2, 0,81 m2/ks, 15 ks prasat v kotci
CELKEM SEKCE – 30 ks
CELKEM VÝKRM – 150 ks

ŘEZ A

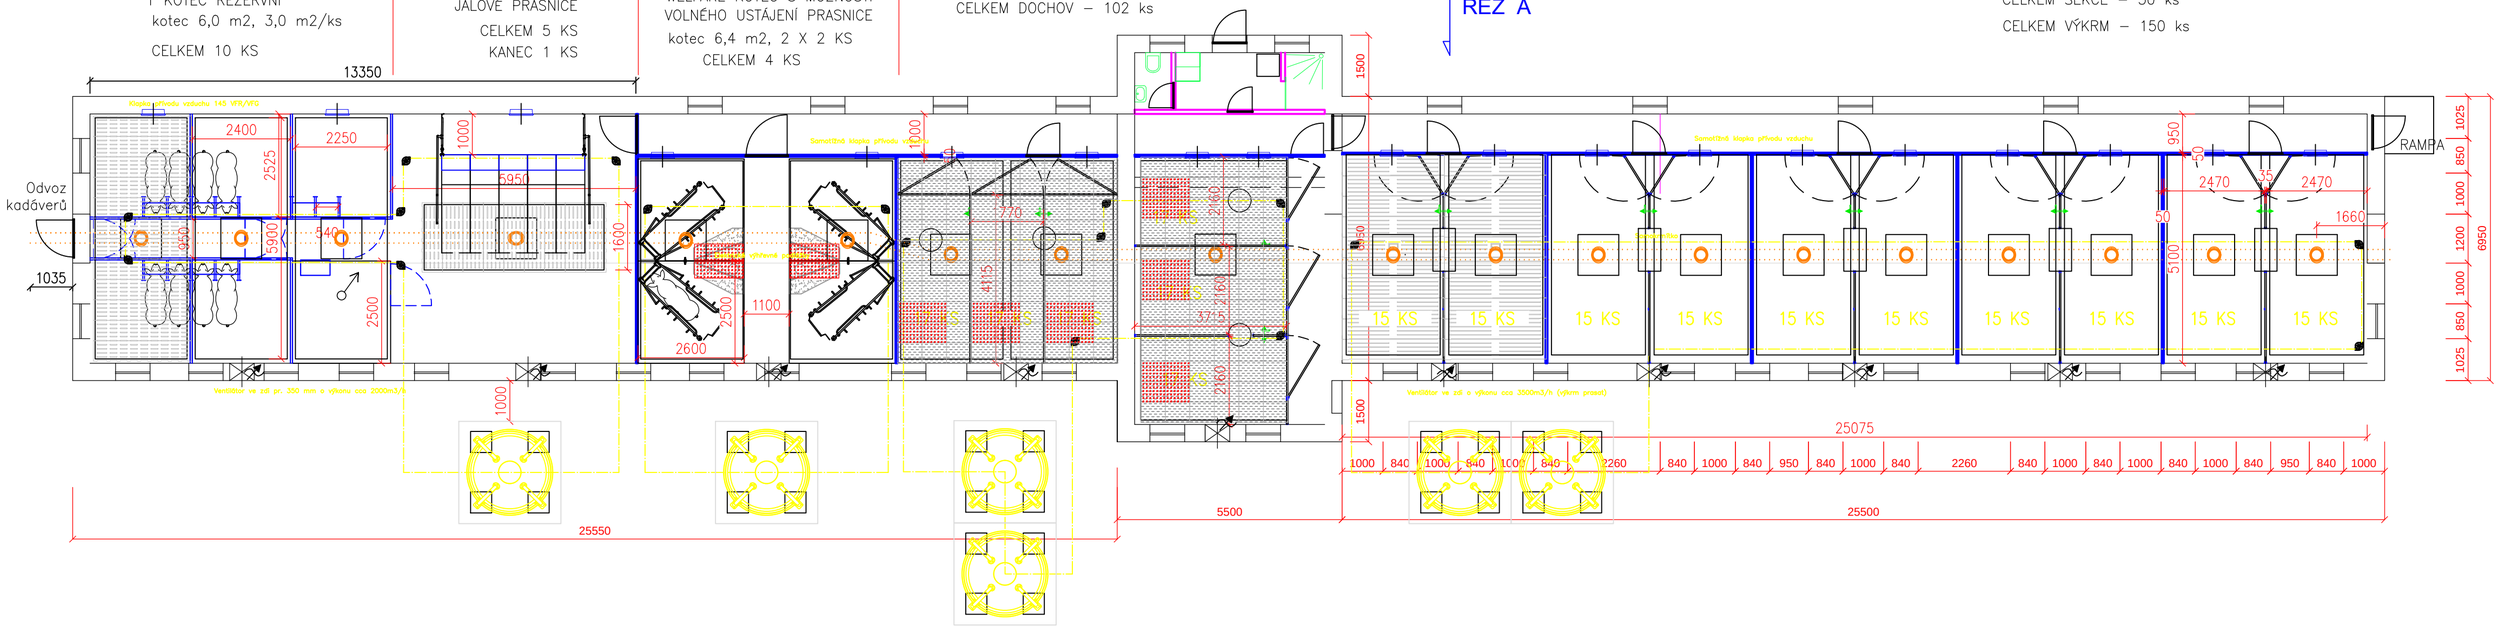

Na základě rozměrů stávající haly uvažujeme o kapacitách – při 3týdenním obratu stáda a odstavu selat 28 dní
do 14 ks prasnic základního stáda – z toho: 2 sekce porodny (2 řady) po 2 ks = 4 ks
Sekce jalových a nízkobřezích prasnic (do 30 dnů) –(85% zabřezávaní) = s rezervou 5 ks
kanec prubíř = 1 ks
Březárna (od 30 dnů do 7dnů před porodem–4 sekce(kotce) po 2 ks + 1 rezervní(marodka) = 10 ks
CELKEM 19 ustajovacích míst pro prasnice a 1 kanec

Při 40–45% brakaci bude potřeba za rok cca 6 nových prasniček

Při počtu 35 ks selat na prasnici a rok a obrátkovosti 2,37 budeme potřebovat:
Dochov selat od odstavu do cca 30 kg (přírůstek 0,5 kg/den) 3 sekce po 32 ks – celkem 96 ustajovacích míst

Výkrm prasat od 33 kg do 115 kg (přírůstek 0,95 kd/den) 5 sekcí po 30 ks – celkem 150 ustajovacích míst.

Celková ustajovací kapacita celé haly je 266 míst.

± 0,000 =

Hlavný Ing.	Zodpov. Ing.	Vypracoval	Kontroloval	AGROING - LICHY spol. s r.o. 974 01 BANSKÁ BYSTRICA „PARTIZÁNSKA č.71 . TEL. 048 - 4141689
Ing.Peter Lichý		Ing.V.Fašková	Ing.P.Lichý	
Kraj: Banskobystrický		Miesto: hosp.stredisko Hubovo		Formát 4 A4
Investor: Agrar LAND,s.r.o., Kolpašská 936/4, 969 01 B.Štiavnica				Dátum 01/ 2022
Názov stavby: Prestavba ošíparne - Hubovo				Účel P-SP
SO-01 Prestavba ošíparne				Č.zákazky 11/ 2/ 2022
				Arch. číslo
Obsah: Technológia Pôdorys				Mierka: 1 : 100
				Č.výkresu T1