



POHLAD

VINOHRADNÍCKA KONŠTRUKCIA - UPEVNENIE

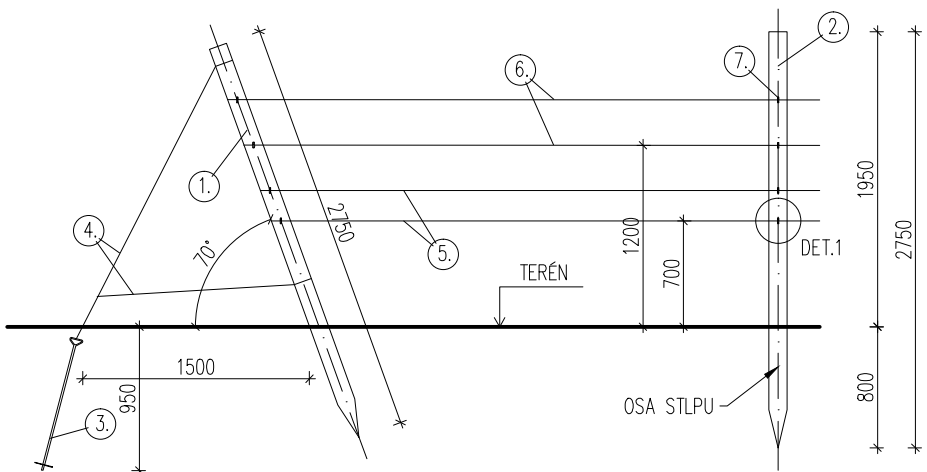

PÔDORYS

VINOHRADNÍCKA KONŠTRUKCIA

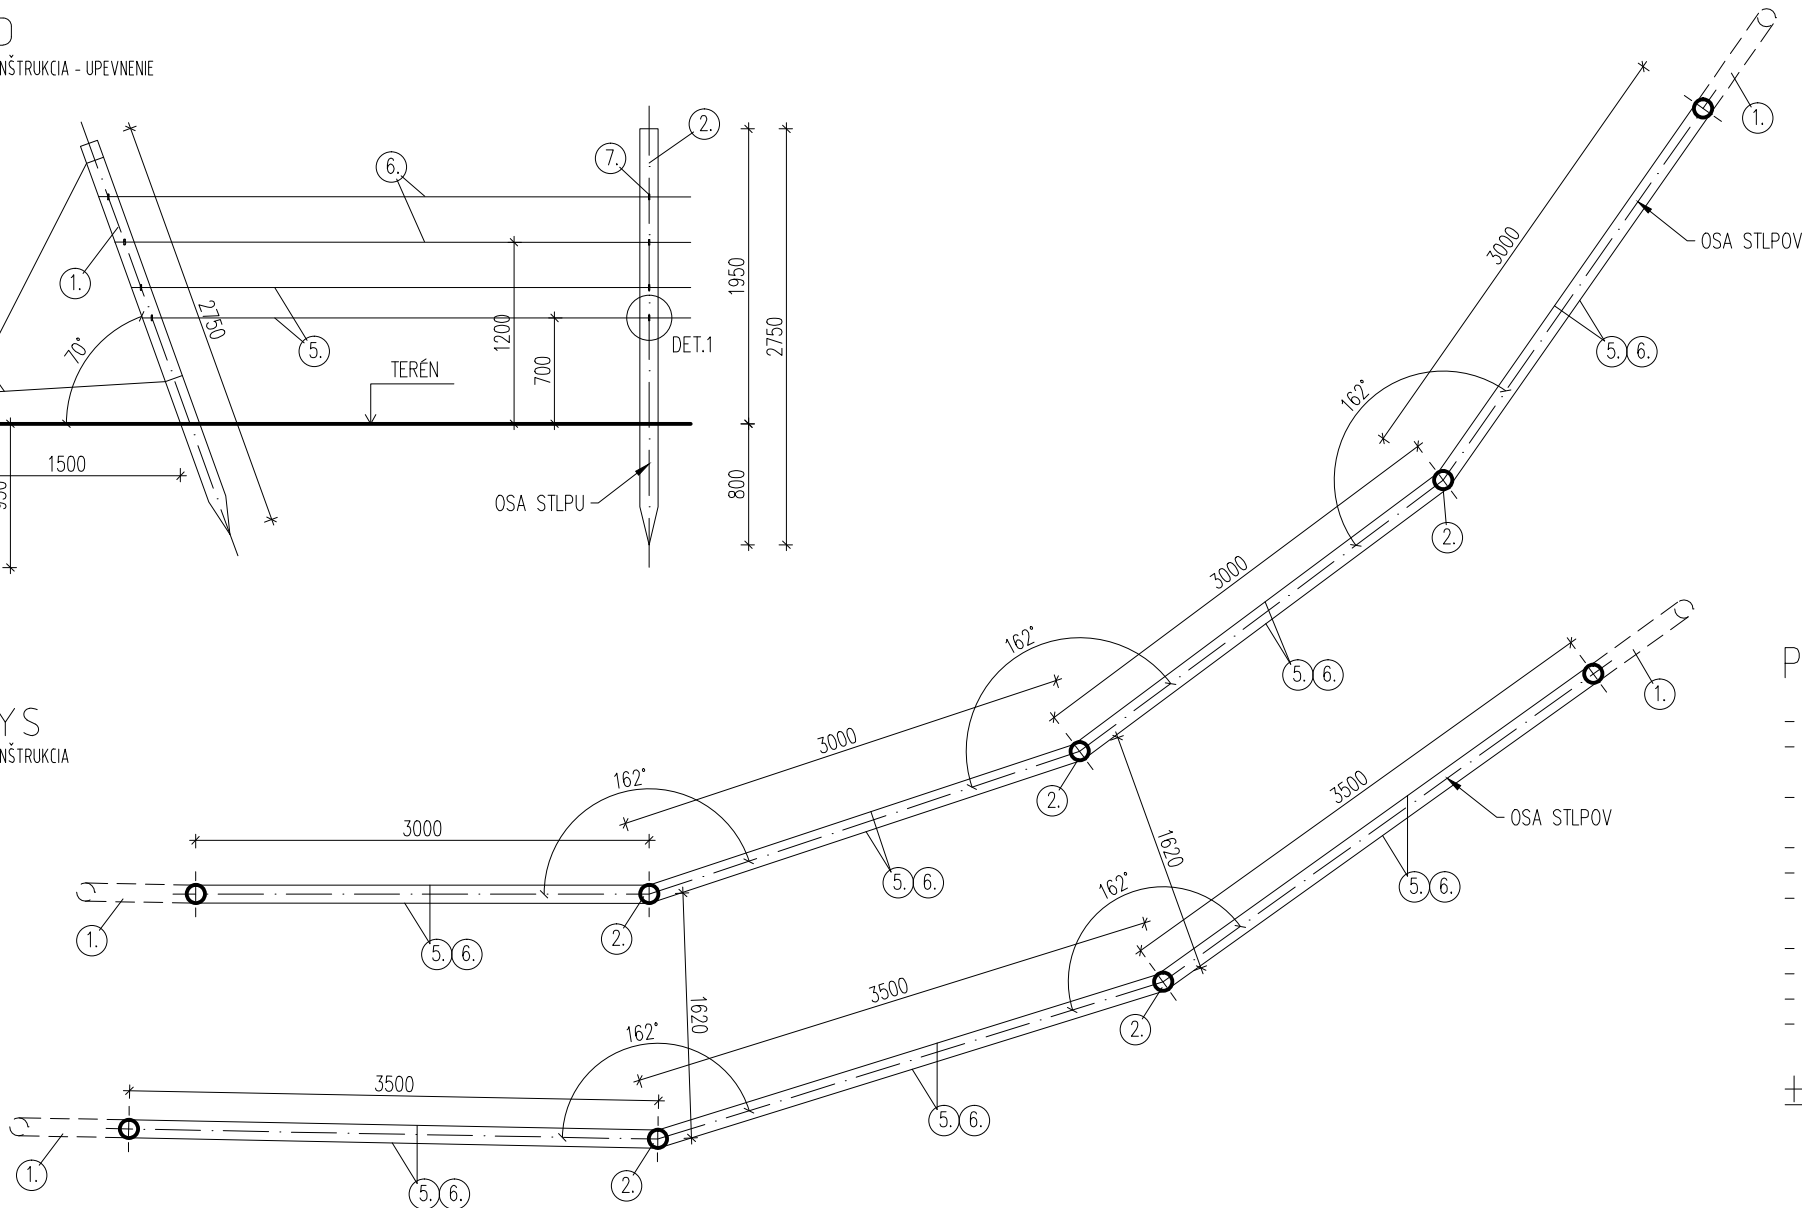

POZNÁMKY

- PRESNÁ POLOHA STLPOV JE VYTÝČENÁ VO VYTÝČOVACOM VÝKRESE
- PRED ZAČATÍM PRÁČ JE POTREBNÉ PREMERAŤ VŠETKY ROZMERY A PRACOVAŤ PODLA SKUTOČNE ZAMERANÉHO STAVU
- PRI VŠETKÝCH KONŠTRUKCIÁCH JE NUTNÉ DODRŽAŤ DREDPISY A ŠPECIFIKÁCIE PODLA NARIADENÍ VÝROBCOV JEDNOTLIVÝCH POLOŽIEK
- PRI NEŠPECIFIKOVANÍ KRITÉRIÍ JE NUTNÉ DODRŽAŤ ZÁKONY, TECHNICKÉ NORMY A PREDPISY VÝROBCOV
- TECHNICKÁ SPRÁVA JE NEODDELITELNOU SÚČASŤOU VÝKRESOVEJ DOKUMENTÁCIE
- ZMENY PROJEKTU, NEJASNOSTI V KONŠTRUKČNÝCH RIEŠENIACH A V NAVRHNUTÝCH MATERIÁLOCH NAHLÁSIŤ STAVBYVEDÚCEMU A KONZULTOVAŤ S PROJEKTANTOM
- PROJEKTANT NENESIE ŽIADNU ZODPOVEDNOSŤ ZA ZMENY USKUTOČNENÉ BEZ JEHO PÍSMENNÉHO SÚHLASU
- ZHOTOVITEĽ JE POVINNÝ O ZISTENÝCH CHYBÁCH V DOKUMENTÁCII NEODKLADNE INFORMOVAŤ PROJEKTANTA
- PRED ZAČATÍM STAVEBNÝCH PRÁČ JE POTREBNÉ VYTÝČIŤ A ZABEZPEČIŤ VŠETKY INŽINIERSE SIEŤE
- PRÁČE VYKONÁVAJÚ VÝHRADNE ODBORNE SPOSOBILÉ OSOBY


±0,000 = 161,29 m. n. m.

LEGENDA MATERIÁLOV

1. KRAJOVÝ STLPIK – AGÁTOVÝ KÔL Ø120, DĹŽKA 2750mm / 4ks
2. RADOVÝ STLPIK – AGÁTOVÝ KÔL Ø120, DĹŽKA 2750mm / 5ks
3. KOTVA
4. KOTVIACI DROT Ø 4 MM
5. VODIACI DROT – VINOHRADNÍCKY DRÔT Ø2
6. DVOJDROTIE – VINOHRADNÍCKY DRÔT Ø2
7. PLASTOVÝ DRŽIAK NA DROT

DET.1

PLASTOVÝ DRŽIAK NA DROT

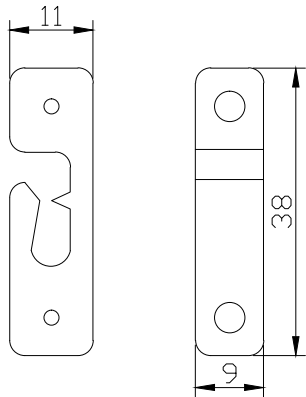

PRIEMER OTVORU NA SKRUTKY Ø 4 mm  
ROZMERY DRŽIAKA: 38 x 9 x11 mm

OBJEDNÁVATEĽ:  MESTSKÁ ČASŤ BRATISLAVA-RAČA Kubačova 21, 831 06 Bratislava - Rača IČO: 00 304 557 Zastúpenie: Mgr. Michal Drotován, starosta Kontakt. os.: Ing. Michal Gumenický, projektový manažér		GENERÁLNY PROJEKTANT:    www.stecho.sk		STECHO constructions, s.r.o. Hviezdoslavova 10 917 01 Trnava IČO: 52 920 259 DIČ: 212 11 81 392	
PROJEKTANT ČASŤI: STECHO constructions, s.r.o. HVIEZDOSLAVOVA 10 917 01 TRNAVA		AUTOR: PANTOGRAPH, ZAAN ARCHITECTS ZODP. PROJEKTANT: ING. MATÚŠ ŠTEFÁNIK, 6778*13 VYPRACOVAL: ING. MATÚŠ ŠTEFÁNIK			
NÁZOV PROJEKTU: <b>ŠPORTOVÝ AREÁL ZŠ PLICKOVA - II. ETAPA</b>				ČÍSLO ZÁKAZKY:  202201423	
MIESTO STAVBY: Bratislava - Rača, k.ú.: Rača (805866) dotknuté vlastné pozemky - p.č.: 891/296, 891/37					
STUPEŇ DOKUMENTÁCIE: <b>DOKUMENTÁCIA PRE REALIZÁCIU STAVBY</b>				ČÍSLO VÝKRESU: <b>03.1</b>	PARÉ:
ČASŤ DOKUMENTÁCIE: D.1.1 - ARCHITEKTONICKO STAVEBNÉ RIEŠENIE D.1.2 - STATIKA				DÁTUM: <b>02/2023</b>	
OBJEKT: SO01 ŠPORTOVÉ PLOCHY, DETSKÉ IHRISKÁ, DROBNÁ ARCHITEKTÚRA				MIERKA: <b>1:50</b>	
NÁZOV VÝKRESU: <b>03 - VINIČ</b>					