




PÔDORYS JESTVUJÚCICH ZÁKLADOV

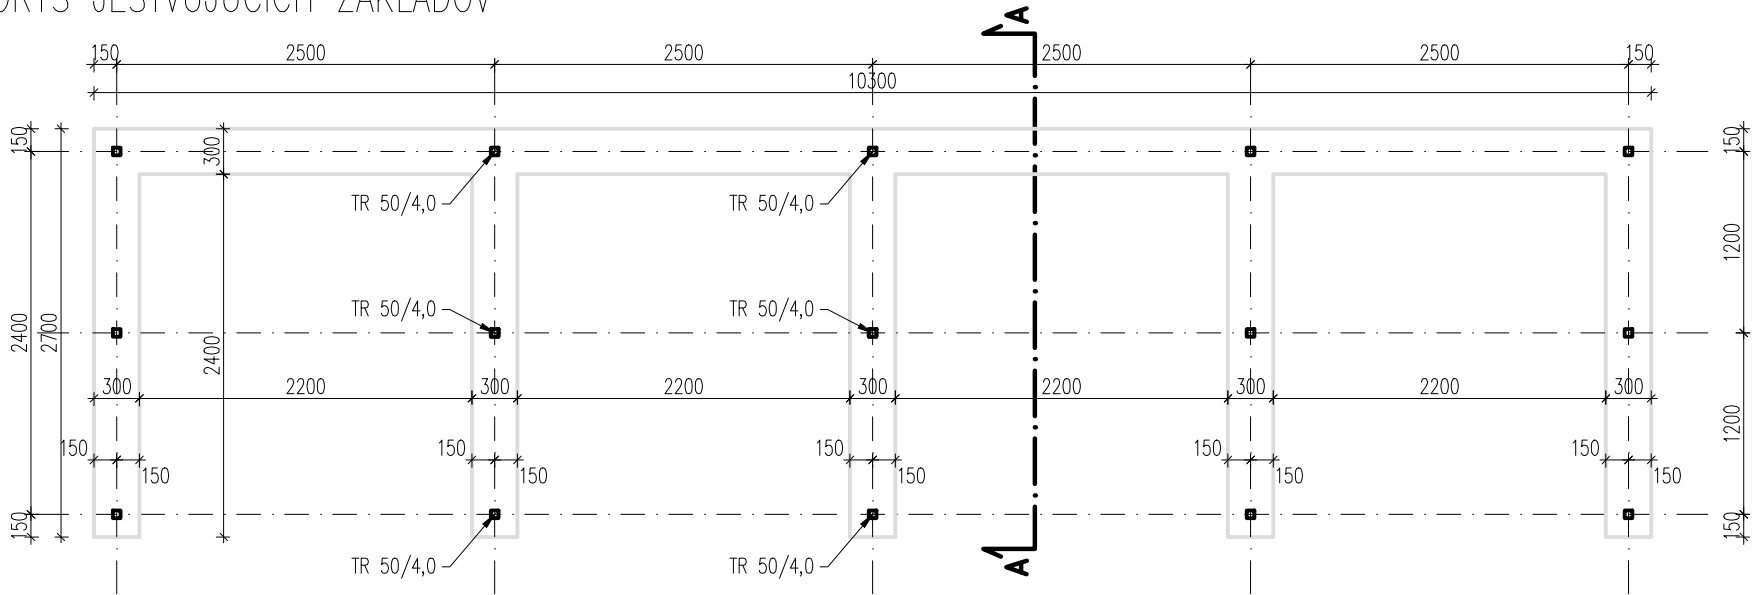


PÔDORYS

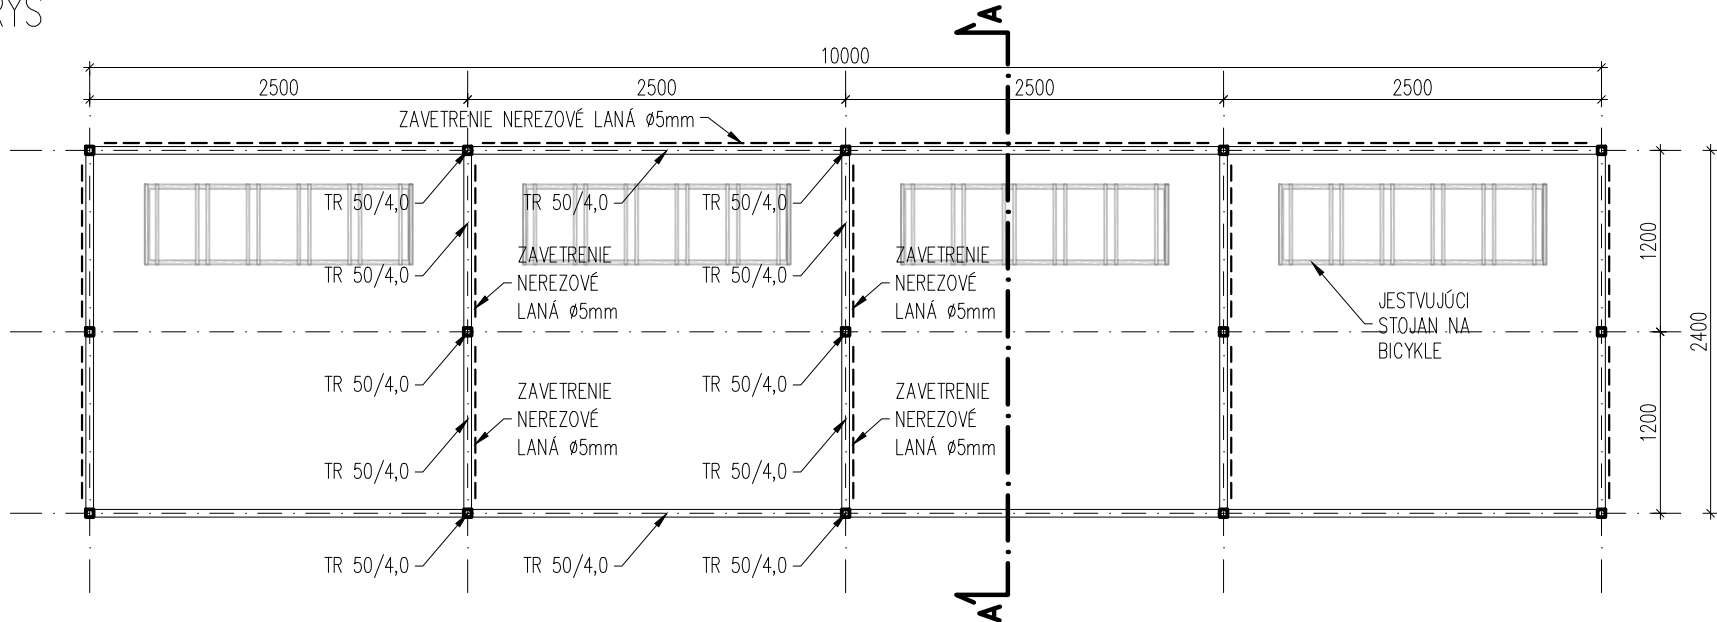

REZOPOHĽAD – ZADNÁ STENA

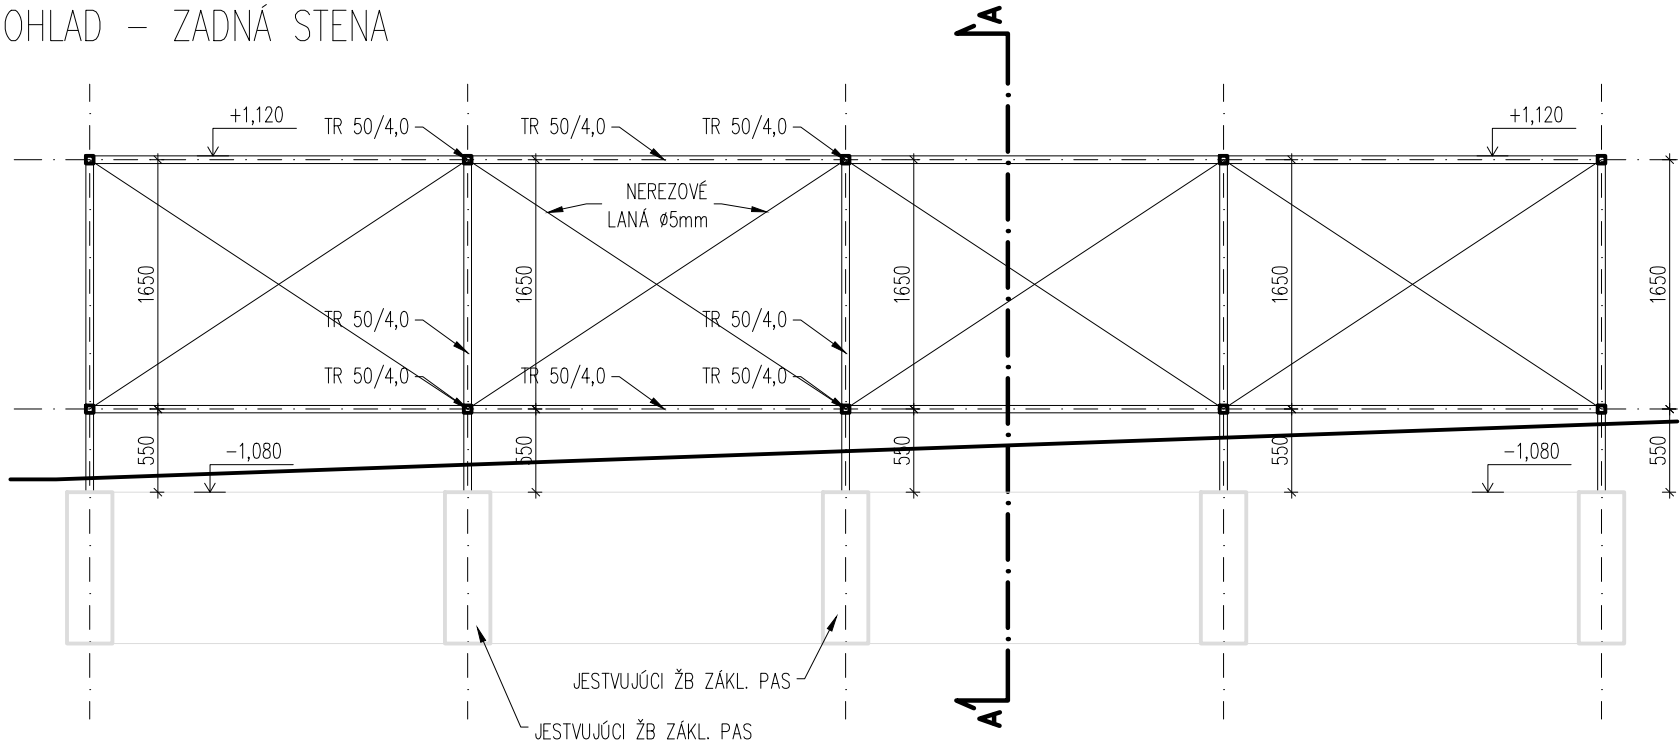

REZOPOHĽAD A–A

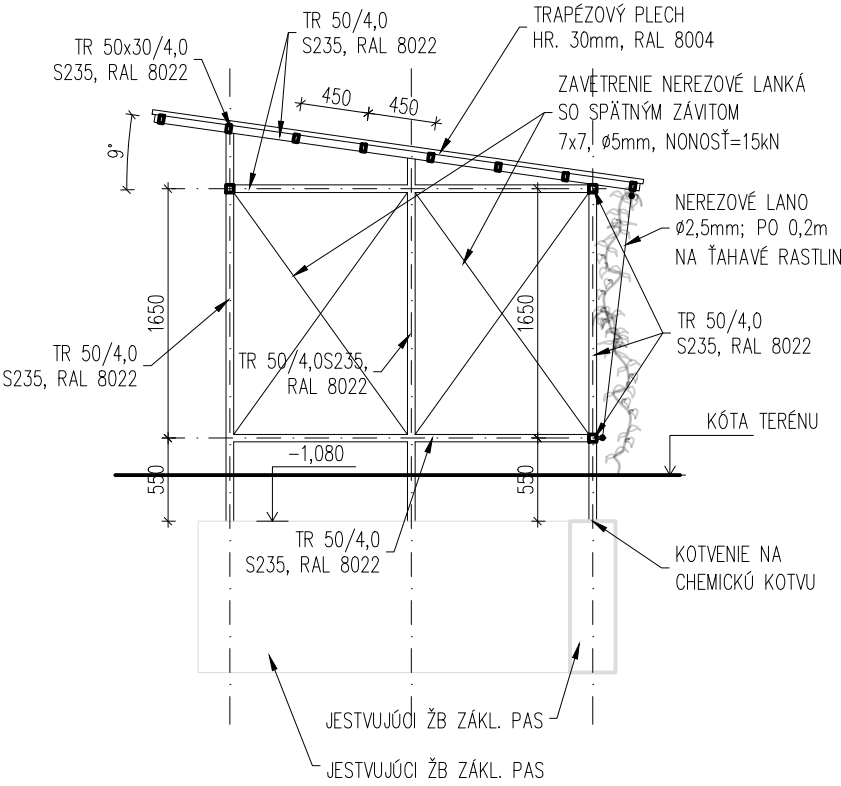

VÝPIS KONŠTRUKČNEJ OCELE						
POPIS PRVKU	ROZMERY PRIEREZU	DLŽKA	POČET	OCEL VÁHA		MATERIÁL
[–]	[mm]	[m]	[ks]	JEDN. VÁHA	[kg]	[–]
hlavný oc. rám	TR 50x50/4,0	15,30	5	5,64	431,46	S235
priečne profily	TR 50x50/4,0	2,45	12	5,64	165,82	S235
profily strechy	TR 50x30/4,0	2,45	32	4,39	344,18	S235
CELKEM VÁHA OCELI:				941,45		kg
CELKEM VÁHA OCELI + 10 %:				1035,60		kg

VÝKAZ OSTATNÝCH KONŠTRUKCIÍ

NEREZOVÉ LANÁ DL. 2,0m; 10ks  
NEREZOVÉ LANÁ DL. 3,0m; 8ks

TRAPÉZOVÝ PLECH HR. 30mm; A=35,0m²

LEGENDA:

	KONŠTRUKCIE V POHĽADE
	KONŠTRUKCIE V REZE


POZNÁMKY:

- PRED REALIZÁCIOU OCELOVÉHO PRÍSTREŠKU JE NUTNÉ VYBRAŤ JESTVUJÚCI DLAŽBU S LÔŽKOM AŽ PO HORNÚ HRANU ZÁKLADOVÝCH PASOV. PO OSADENÍ KONŠTRUKCIE VRÁTIŤ DO PŮVODNÉHO STAVU
- MONTÁŽNE BUDE KONŠTRUKCIA RIEŠENÁ AKO ZVAROVANÉ OCELOVÉ RÁMY KOTVENÉ DO ŽB ZÁKLADU, KU KTORÝM SA BUDÚ ŠRÔBOVAŤ PRIEČNE KONŠTRUKČNÉ PRVKY
- DODÁVATEĽ JE POVINNÝ SKONTROLOVAŤ TVAR A MNOŽSTVO OCELOVÝCH PRVKOV
- TENTO VÝKRES NENAHRÁDZA VÝROBNÚ DOKUMENTÁCIU DODÁVATEĽA!
- VÝROBA OCELOVÝCH KONŠTRUKCIÍ BUDE REALIZOVANÁ ZAMOČNÍCKOU FIRMOU NA ZÁKAZKU
- VO VÝKAZE MATERIÁLU NIE SÚ VÝKAZANÉ ŠRÔBY A PLECHY
- PRED REALIZÁCIOU MUSÍ BYŤ REALIZOVANÉ VYTÝČENIE ULOŽENIA OCELOVÝCH STĽPOV, KTORÉ MUSIA BYŤ UMIESTNENÉ V OSE ŽB ZÁKLADOVÝCH KONŠTRUKCIÍ


KONŠTRUKČNÁ OCEL: S235  
POVRCHOVÁ ÚPRAVA OCELE: ŽIAROVÝ POZINK

±0,000 = 161,29 m.n.m.

ROZVINUTÝ PÔDORYS STRECHY

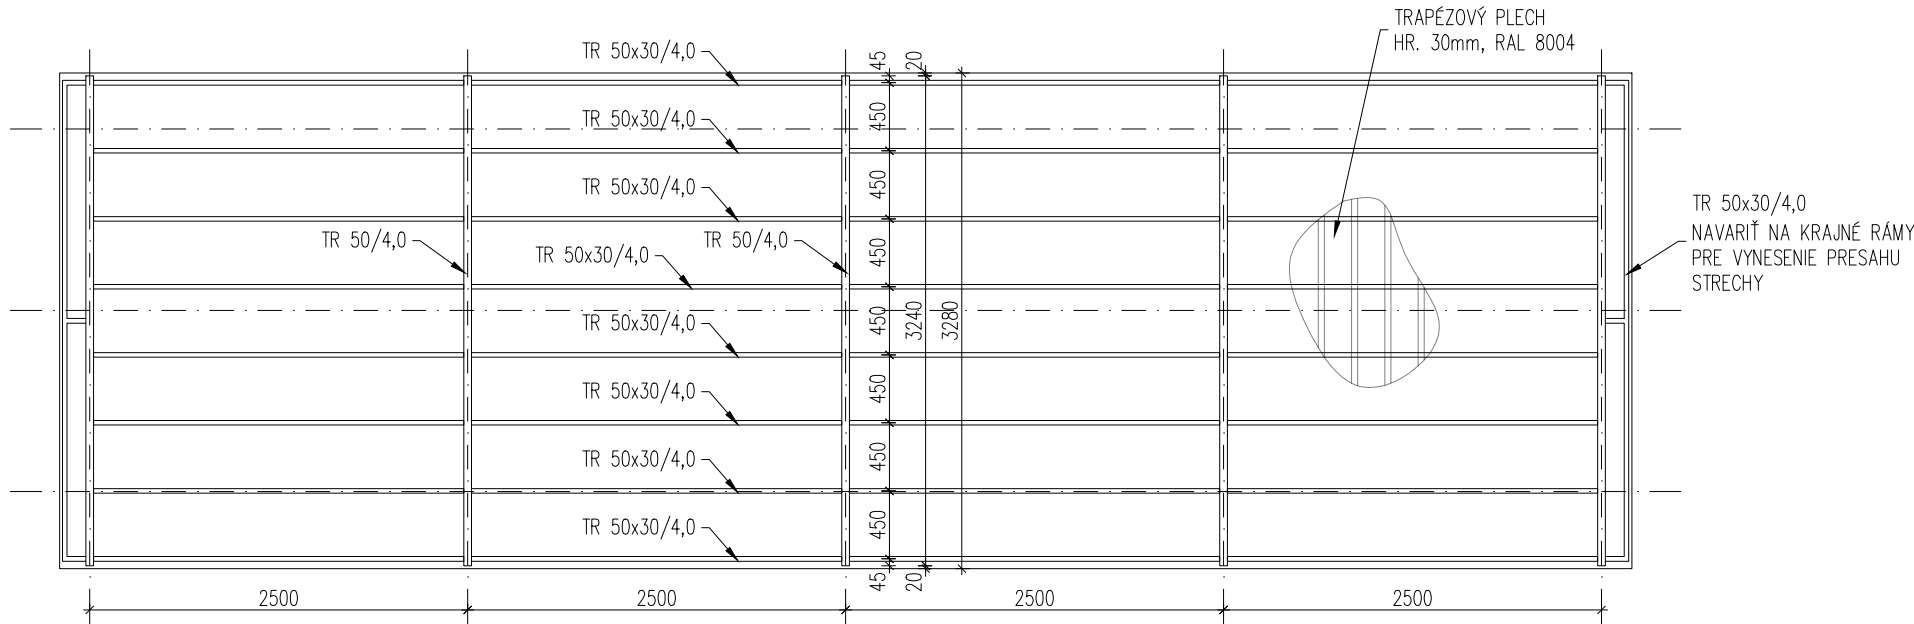

SKLOPENÝ REZ STREŠNOU KONŠTRUKCIOU

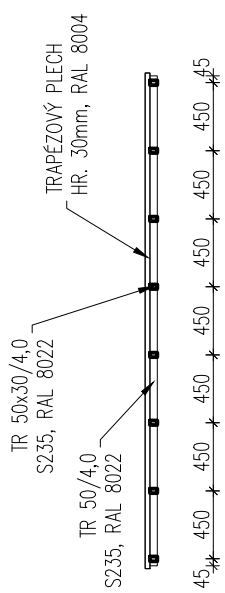

OBJEDNÁVATEĽ:  MESTSKÁ ČASŤ BRATISLAVA-RAČA Kubačova 21, 831 06 Bratislava - Rača IČO: 00 304 557 Zastúpenie: Mgr. Michal Drotován, starosta Kontakt. os.: Ing. Michal Gumenický, projektový manažér		GENERÁLNY PROJEKTANT:  <div></div> www.stecho.sk		STecho constructions, s.r.o. Hviezdoslavova 10 917 01 Trnava IČO: 52 920 259 DIČ: 212 11 81 392	
PROJEKTANT ČASTI: STECHO constructions, s.r.o. HVIEZDOSLAVOVA 10 917 01 TRNAVA		AUTOR: PANTOGRAPH, ZAAN ARCHITECTS ZODP. PROJEKTANT: ING. MATÚŠ ŠTEFÁNIK, 6778*13 VYPRACOVAL: ING. MATÚŠ ŠTEFÁNIK			
NÁZOV PROJEKTU: ŠPORTOVÝ AREÁL ZŠ PLICKOVA - II. ETAPA				ČÍSLO ZÁKAZKY:  202201423	
MIESTO STAVBY: Bratislava - Rača, k.ú.: Rača (805866) dotknuté vlastné pozemky - p.č.: 891/296, 891/37					
STUPEŇ DOKUMENTÁCIE: DOKUMENTÁCIA PRE REALIZÁCIU STAVBY				ČÍSLO VÝKRESU:	PARÉ:
ČASŤ DOKUMENTÁCIE: D.1.1 - ARCHITEKTONICKO STAVEBNÉ RIEŠENIE D.1.2 - STATIKA				09.1	
OBJEKT: SO01 ŠPORTOVÉ PLOCHY, DETSKÉ IHRISKÁ, DROBNÁ ARCHITEKTÚRA				DÁTUM: 02/2023	
NÁZOV VÝKRESU: 09 - BICYKLOVÉ STÁTIA - PRÍSTREŠOK				MIERKA:  1:50	