




PREDNÝ POHLAD

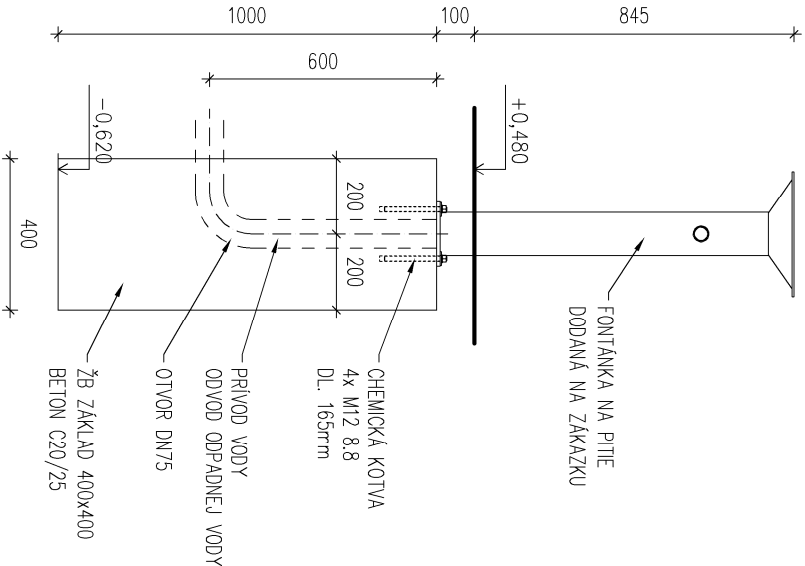


BOČNÝ POHLAD

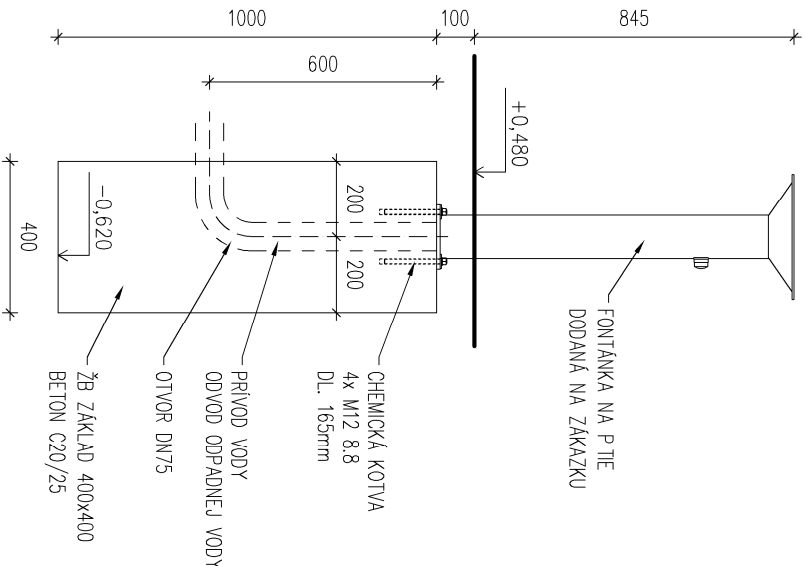

PÔDORYS

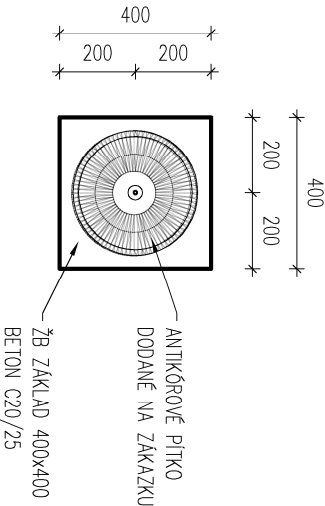

3D MODEL PÍTKA

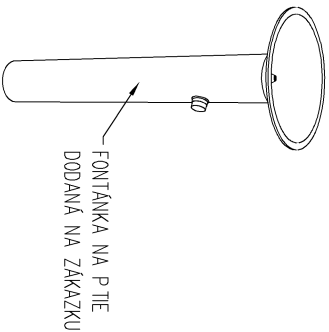

POZNÁMKY

- FONTÁNKA NA PÍTE JE DODÁVANÁ NA ZÁKAZKU
- PRI JEJ ZAKLADANÍ, OSADZANÍ, KOTVENÍ, AŤ JE NUTNÉ DODRŽAŤ VŠETKY TECHNOLOGICKÉ PREDPISY VÝROBCU
- JEJ PRESNÉ UMIESŤENIE JE ZREJMÉ Z VYTVÝČOVACIEHO VÝKRESU
- PÍTKO JE NUTNÉ NA ZNMU VYPUSTIŤ
- PRÍPOJNÉ HADICE MUSIA BYŤ NARPOJENÉ DO PRILAHLEJ ŠACHTY S MOŽNOSŤOU VYPÚŠŤANIA
- TLAK VODY V PRÍPOJNEJ HADICI MUSÍ BYŤ ZREGULOVANÝ ŠKRŤACÍM VENTILOM NA TLAK 0,1–0,6 MPa
- ŠKRŤACÍ VENTIL MUSÍ BYŤ UMIESŤENÝ PRED PRÍPOJNOU HADICOU, NIE JE MOŽNÉ HO VAMONTOVAŤ LODATOČNĚ DO PÍTKA
- PRÍPOJNÉ HADICE NIE SÚ SÚČASŤOU DODÁVKY

PARAMETRE

- CHARAKTER KONŠTRUKCIE: POLGULATÁ MISKA Z NEHRDZAVEJÚCEJ OCELE NA MASIVNOM STĺPKU
- POVRCHOVÁ ÚPRAVA: OPLAŠTENIE A KONŠTRUKCIE Z NEHRDZAVEJÚCEJ OCELE
- TELŤ: ZVARENEC Z PLECHU A MISY Z NEHRDZAVEJÚCEJ OCELE; VÝŠKA cca 845 mm NAD ZEMOU
- FAREBNOSŤ: KARTÁČOVANÁ NEHRDZAVEJÚCA OCEĽ
- KOTVENIE: KOTVENIE POD DLAŽBU ALEBO DO ZHUTNENÉHO TERÉNU DO BETÓNOVÉHO ZÁKLADU POMOCOU KOTVENÉHO DIELU

VŠETKY PRVKY MESTSKÉHO MOBILÁRA MUSIA BYŤ RIADNE UKOTVENÉ PODĽA PODKLADOV VÝROBCU, V OPAČNOM PRÍPADE HRDZÍ PRI NEOPATRNOM UŽÍVANÍ PREVRHNUŤIE VÝROBKU, ZA JEHO NÁSLEDKY NENESIE VÝROBCA ŽIADNU ZODPOVEDNOSŤ.

- HMOTNOSŤ: cca 10 kg
- TECHNICKÉ ÚDAJE: PÍTKO JE OSADENÉ TLAČÍTKOVÝM SAMOZATVÁRAČÍM VENTILOM TR30. PRED REDUKČNÝ VENTIL, KTORÝ JE SÚČASŤOU DODÁVKY, DOPORUČUJEME NAINŠTALOVAŤ SÍTKO. SÍTKO NIE JE SÚČASŤOU BALENIA. K ODVODU PŘEBYTČNEJ VODY SLUŽÍ INŠTALAČNÉ A ODPADNÉ HADICE S PREKRÝTÍM 0,5 m OD TEĽA FONTÁNY (SÚ SÚČASŤOU DODÁVKY).
- DOPORUČENÉ PARAMETRE REDUKČNÍHO VENTILU: MAXIMÁLNY VSTUPNÝ TLAK: 0,1 ÷ 2,5 MPa
- PRÍPOJENIE (VNITRŇNÝ ZÁVIT, ŠROUBENÍ): VÝSTUPNÝ TLAK: 0,1 ÷ 0,6 MPa; PREDNASTAVENÝ NA 0,3 MPa
- PREPAD: ZAKONČENIE FLEXIBILNÚ HADICOU S VNÚTORNÝM ZÁVITOM G 1/2" ODPADNÁ HADICA DN32

OBJEDNÁVATEĽ:		GENERÁLNY PROJEKTANT:	
MESTSKÁ ČASŤ BRATISLAVA-RAČA Kubačova 21, 831 06 Bratislava - Rača IČO: 00 304 567 Zastúpenie: Mgr. Michal Drotován, starosta Kontakt. os.: Ing. Michal Gumeničský, projektový manažér		<div><div><div>steecho</div><div>constructions</div></div><div>www.steecho.sk</div></div> <div>STEECHO constructions, s.r.o. Hviezdoslavova 10 917 01 Trnava IČO: 52 920 259 DIČ: 212 11 81 392</div>	
PROJEKTANT ČASŤI: STECHO constructions, s.r.o. HVEZDOSLAVOVA 10 917 01 TRNAVA		AUTOR: PANTOGRAPH, ZAAN ARCHITECTS ZODP. PROJEKTANT: ING. MATÚŠ ŠTEFÁNIK, 6778*13 VYPRACOVAL: ING. MATÚŠ ŠTEFÁNIK	
NÁZOV PROJEKTU: ŠPORTOVÝ AREÁL ZŠ PLICKOVA - II. ETAPA		ČÍSLO ZÁKAZKY: 202201423	
MIESTO STAVBY: Bratislava - Rača, k.ú.: Rača (805866) dotknuté vlastné pozemky - p.č.: 891/296, 891/37		ČÍSLO VÝKRESU: 10.1 PARÉ:	
STUPEŇ DOKUMENTÁCIE: DOKUMENTÁCIA PRE REALIZÁCIU STAVBY			
ČASŤ DOKUMENTÁCIE: D.1.1 - ARCHITEKTONICKO STAVEBNÉ RIEŠENIE D.1.2 - STATIKA			
OBJEKT: SO01 ŠPORTOVÉ PLOCHY, DETSKÉ IHRISKÁ, DROBNÁ ARCHITEKTÚRA		DÁTUM: 02/2022	
NÁZOV VÝKRESU: 10 - PÍTKO		MIERKA: 1:20	