



# POZDÍŽNY PROFIL AREÁLOVEJ SPLAŠKOVEJ KANALIZÁCIE

M 1:100

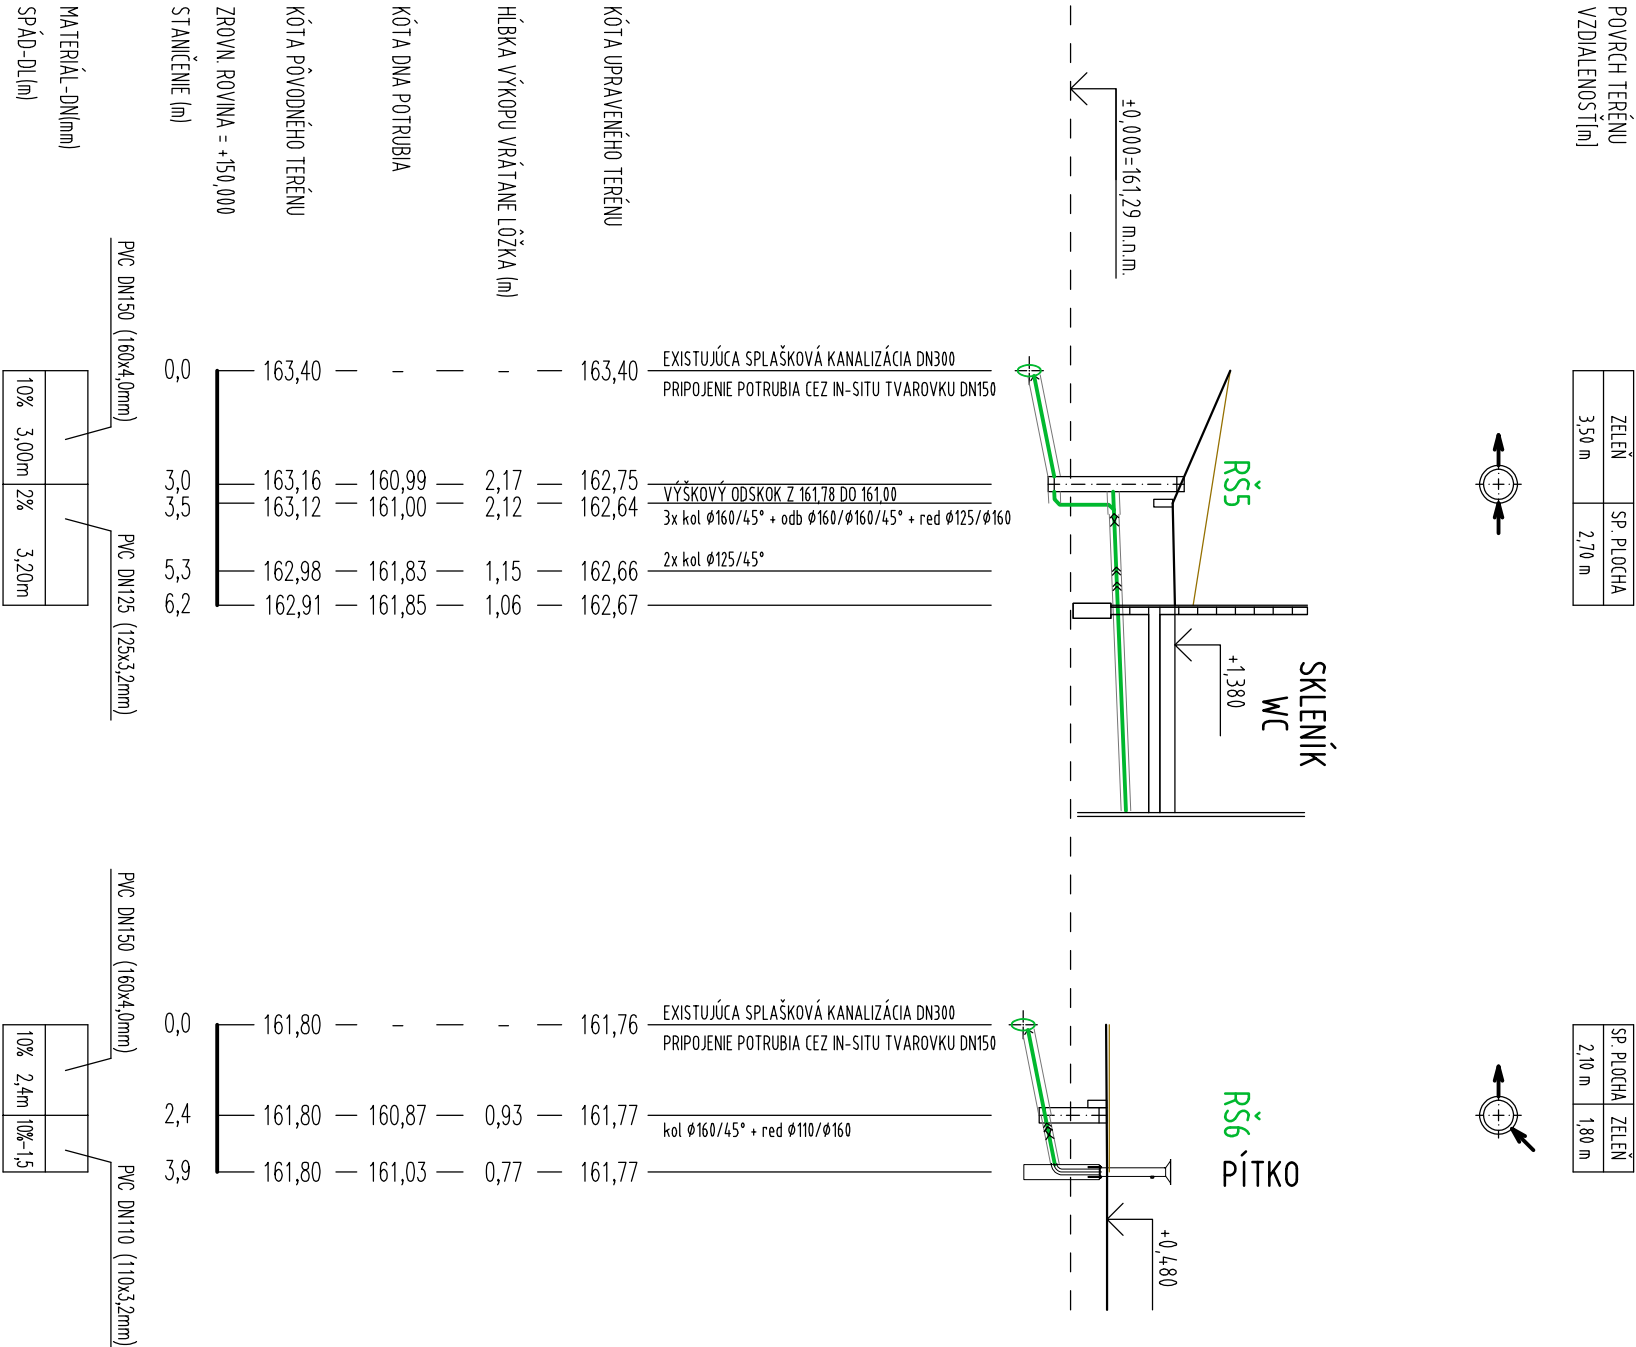

# PRIEČNY REZ ULOŽENIA KANALIZAČNÉHO POTRUBIA VO VÝKOPE

M 1:25

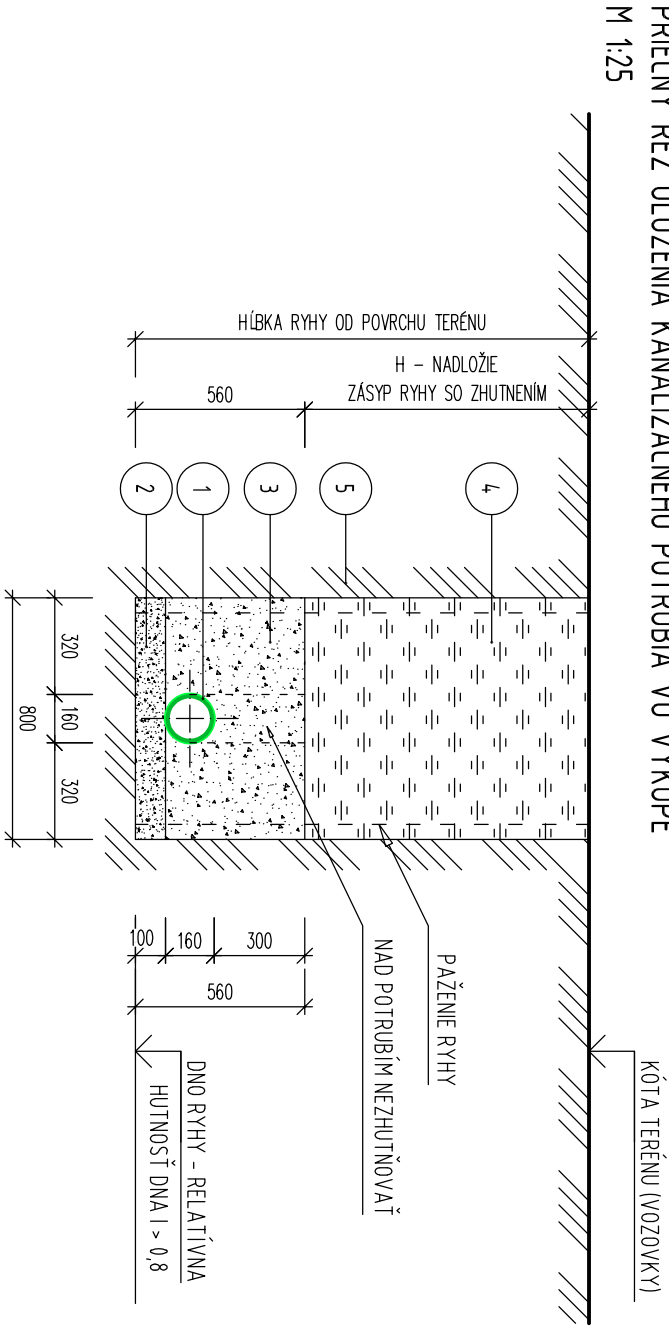


LEGENDA:

1	KANALIZAČNÁ RÚRA DN150 PVC SN4 (160 x4,0mm)
2	LÔŽKO Z PIESKU HR. 100 mm ( PIESČITÝ ŠTRK MAX. ZRNO 4 mm)
3	ZHUTNENÝ OBSYP - MAX. ZRNO 4mm, P0 VRSTVÁCH MAX. 150 mm DO VÝŠKY 300 mm NAD VRCHOL RÚRY, RELATÍVNA HUTNOSŤ = 1 Dmin > 0.8
4	ZHUTNENÝ ZÁSYR RYHY Z VYKOPANEJ ZEMINY, RELATÍVNA HUTNOSŤ 1 Dmin (0,85-0,9)
5	PŮVODNÁ ZEMINA
ŘŠ1	NAVHROVANÁ REVÍZNÁ ŠACHTA SPLAŠKOVEJ KANALIZÁCIE Z PVC DN400
	NAVHROVANÁ SPLAŠKOVÁ KANALIZÁCIA V ZEMI Z PVC HRUBOSTENNÝCH RÚR SN8
	PŮVODNÝ TERÉN
	NAVHROVANÝ TERÉN

### POZNÁMKA:

- VYSKOVA KOTÁ DNA POTRUBIA V MESTÁCH NAPŮJENIA PRIPOJOK SA UPRESNI PODLA SKUTOČNEJ HLBKÝ JESTVUJUCEJ VETVY KANALIZÁCIE.
- TECHNICKÁ SPRÁVA JE NEODDELITELNOU SOUČASŤOU PROJEKTUJEJ DOKUMENTÁCIE.

OBJEDNÁVATEĽ:		GENERÁLNY PROJEKTANT:	
MESTSKÁ ČASŤ BRATISLAVA-RAČA Kubačova 21, 831 06 Bratislava - Rača IČO: 00 304 557 Zastupenie: Mgr. Michal Drolován, starosta Kontakt. os.: Ing. Michal Gumenický, projektový manažér		 STECCHO constructions, s.r.o. Hviezdoslavova 10 917 01 Trnava IČO: 52 920 259 DIČ: 212 11 81 392 www.stecho.sk	
PROJEKTANT ČASŤ: TZB Pro-Real, s.r.o. Ekosada 3108/453A 925 22 Veľké Úľany		ZODP. PROJEKTANT: ING. BALINT LANCZ VYPRACOVAL: ING. BALINT LANCZ	
NÁZOV PROJEKTU: <b>ŠPORTOVÝ AREÁL ZŠ PLICKOVA - II. ETAPA</b>		ČÍSLO ZÁKAZKY:	
Miesto stavby: Bratislava - Rača, k.ú.: Rača (805666) dotknuté vlastné pozemky - p.č.: 891/296, 891/37		202201423	
Stupeň dokumentácie: <b>DOKUMENTÁCIA PRE REALIZÁCIU STAVBY</b>		Číslo výkresu: PARÉ:	
Časť dokumentácie: <b>D1.3 - ZDRAVOTECHNIKA</b>		03	
Objekt: S001 ŠPORTOVÉ PLOCHY, DETSKÉ IHRISKÁ, DROBNÁ ARCHITEKTÚRA		Dátum: 02/2023	
Názov výkresu: <b>POZDĺžny profil a priečny rez splaškovej kanalizácie</b>		Mierka: 1:100	