
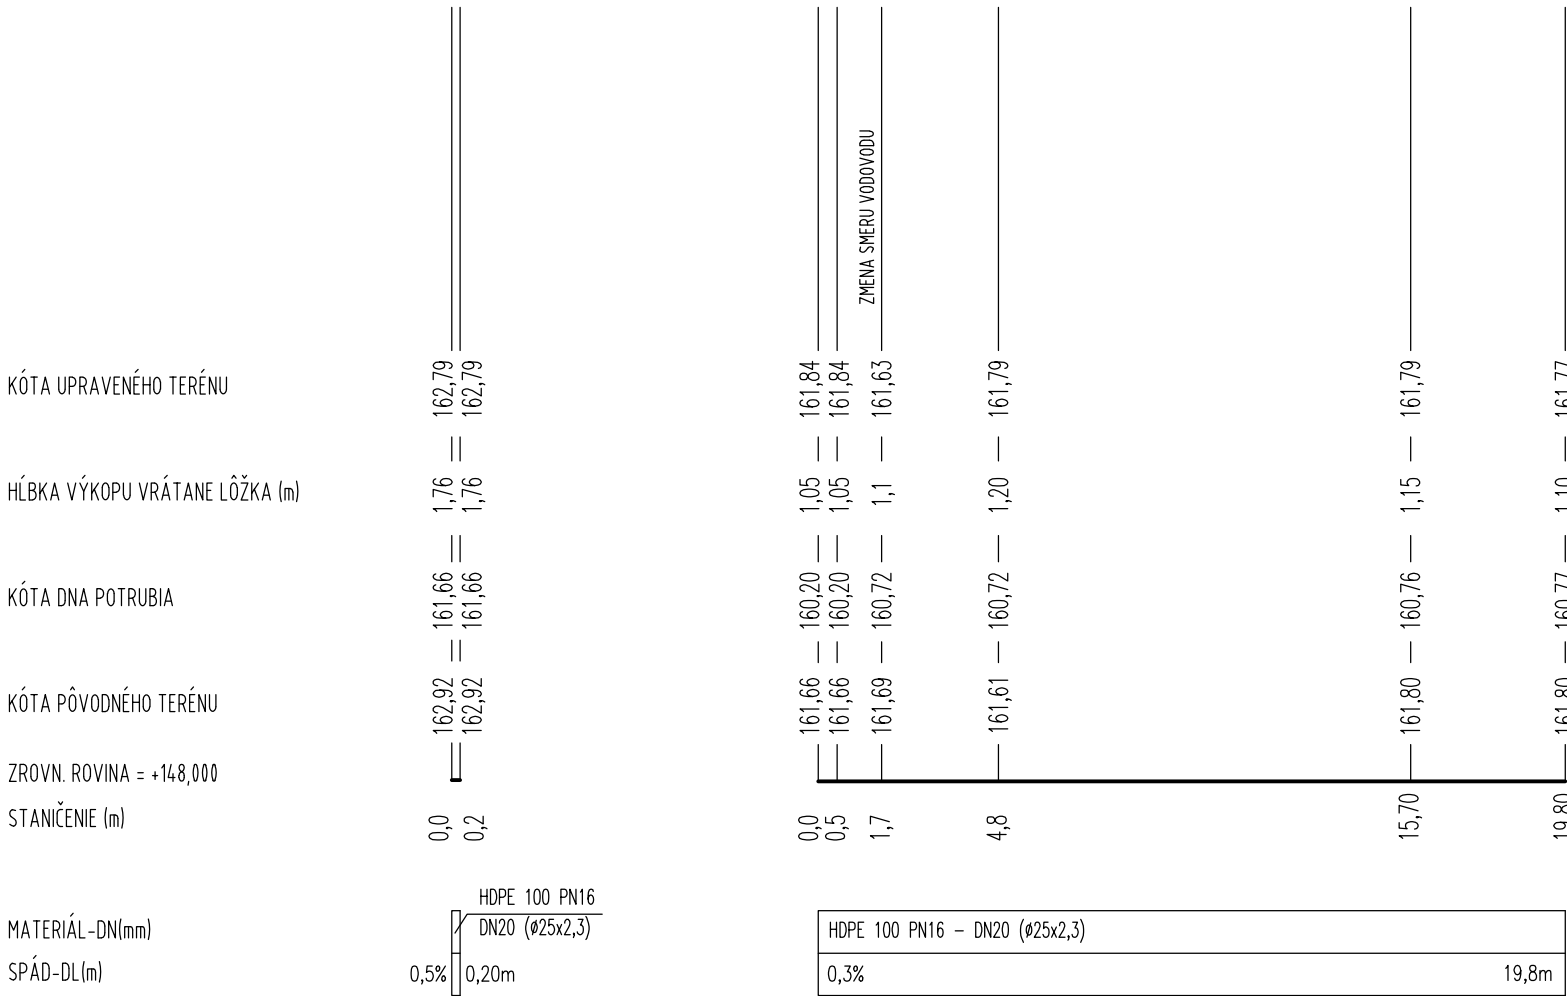



POZDĹŽNY PROFIL VODOVODU

M 1:100

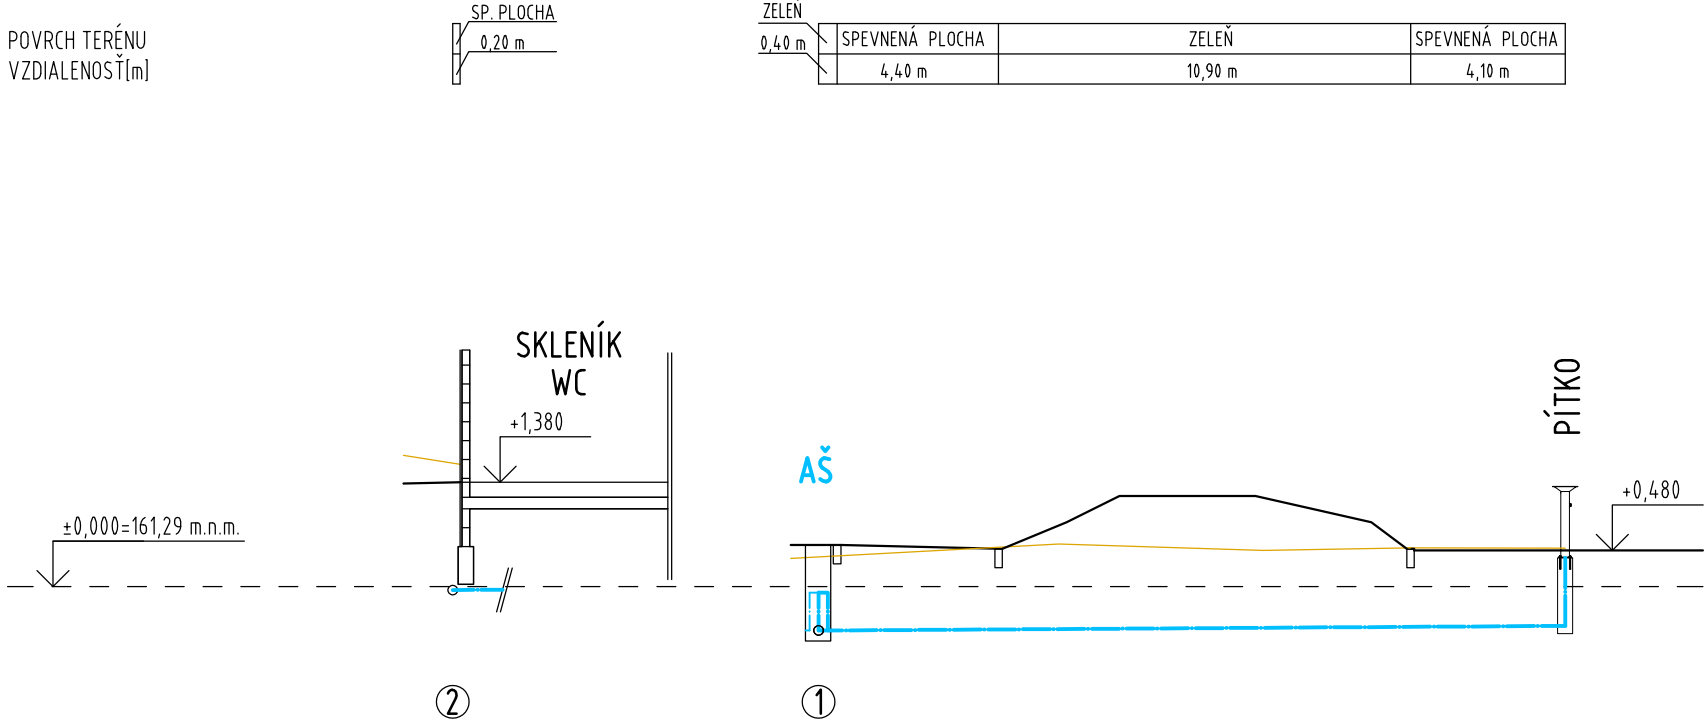

PRIEČNY REZ ULOŽENIA VODOVODNÉHO POTRUBIA VO VÝKOPE

M 1:25

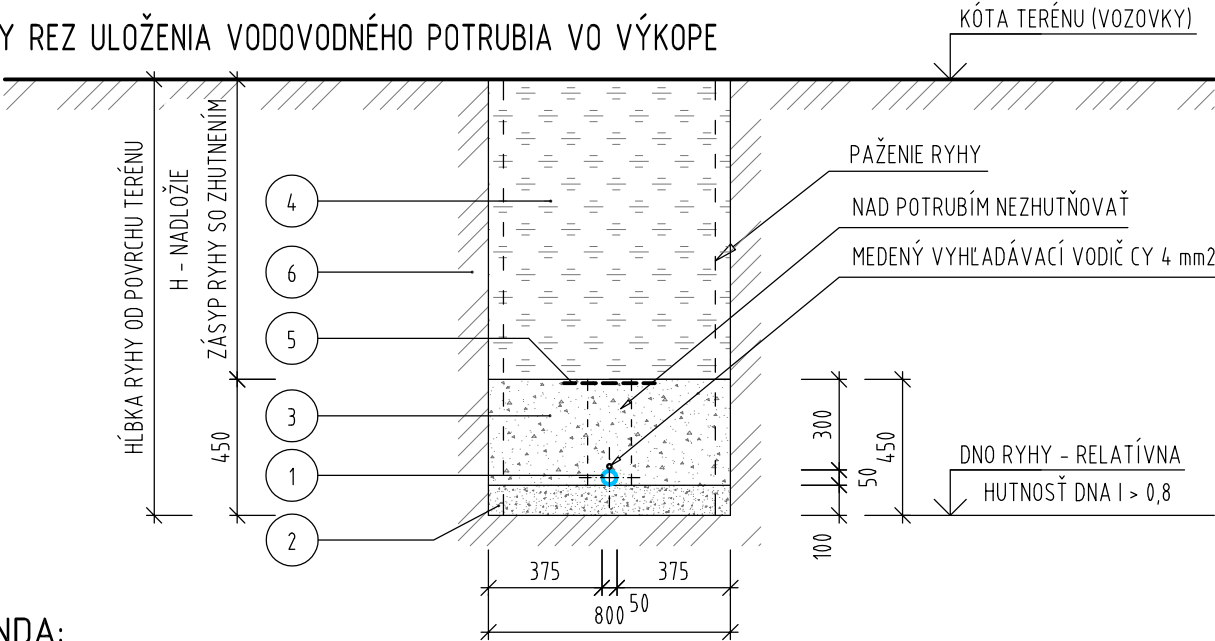

LEGENDA:

1	VODOVODNÉ POTRUBIE DN25 HDPE PN16 (32 x 3,0mm), DN20 HDPE PN16 (ø25x2,3mm)
2	LÔŽKO Z PIESKU HR. 100 mm (PIESČITÝ ŠTRK MAX. ZRNO 4 mm)
3	ZHUTNENÝ OBSYP – MAX. ZRNO 20mm, PO VRSTVÁCH MAX 150 mm DO VÝŠKY 300 mm NAD VRCHOL RÚRY, RELATÍVNA HUTNOSŤ = I Dmin > 0.8
4	ZHUTNENÝ ZÁSYP RYHY PREHODENOU ZEMINOU, RELATÍVNA HUTNOSŤ I Dmin (0,85-0,9)
5	VÝSTRAŽNÁ FÓLIA BIELEJ (ALT. MODREJ) FARBY PRE VODU
6	PÔVODNÁ ZEMINA
	NAVRHOVANÝ ROZVOD PITNEJ VODY NA PARCELE INVESTORA
AŠ	NAVRHOVANÁ ARMATÚRNA ŠACHTA (NAPR. EKOPROG AQUA Q3,5/1000) S REDUKČNÝM VENTILOM S 2 UZÁVERMI VODY A S 2 VYPÚŠŤANÍM
	PÔVODNÝ TERÉN
	NAVRHOVANÝ TERÉN

POZNÁMKA:

- VÝŠKOVÁ KÓTA DNA POTRUBIA V MIESTACH NAPOJENIA PRÍPOJOK SA UPRESNÍ PODĽA SKUTOČNEJ HĽBKY JESTVUJÚCEJ VETVY KANALIZÁCIE.
- TECHNICKÁ SPRÁVA JE NEODDELITEĽNOU SÚČASŤOU PROJEKTOVEJ DOKUMENTÁCIE .

OBJEDNÁVATEĽ: MESTSKÁ ČASŤ BRATISLAVA-RAČA Kubačova 21, 831 06 Bratislava - Rača IČO: 00 304 557 Zastúpenie: Mgr. Michal Drotován, starosta Kontakt. os.: Ing. Michal Gumenický, projektový manažér		GENERÁLNY PROJEKTANT:  www.stecho.sk		STECHEO constructions, s.r.o. Hviezdoslavova 10 917 01 Trnava IČO: 52 920 259 DIČ: 212 11 81 392	
PROJEKTANT ČASŤI: TZB Pro-Real, s.r.o. Ekoosada 3108/453A 925 22 Veľké Úľany				ZODP. PROJEKTANT: ING. BÁLINT LANCZ VYPRACOVAL: ING. BÁLINT LANCZ	
NÁZOV PROJEKTU: ŠPORTOVÝ AREÁL ZŠ PLICKOVA - II. ETAPA			ČÍSLO ZÁKAZKY: 202201423		
MIESTO STAVBY: Bratislava - Rača, k.ú.: Rača (805866) dotknuté vlastné pozemky - p.č.: 891/296, 891/37					
STUPEŇ DOKUMENTÁCIE: DOKUMENTÁCIA PRE REALIZÁCIU STAVBY			ČÍSLO VÝKRESU:		PARÉ:
ČASŤ DOKUMENTÁCIE: D1.3 - ZDRAVOTECHNIKA			04		
OBJEKT: SO01 ŠPORTOVÉ PLOCHY, DETSKÉ IHRISKÁ, DROBNÁ ARCHITEKTÚRA			DÁTUM: 02/2023		
NÁZOV VÝKRESU: POZDĽŽNY PROFIL A PRIEČNY REZ VODOVODU			MIERKA: 1:100		