




SPÁDOVISKOVÁ KANALIZAČNÁ ŠACHTA RŠ5
REZ A-A', M 1:10

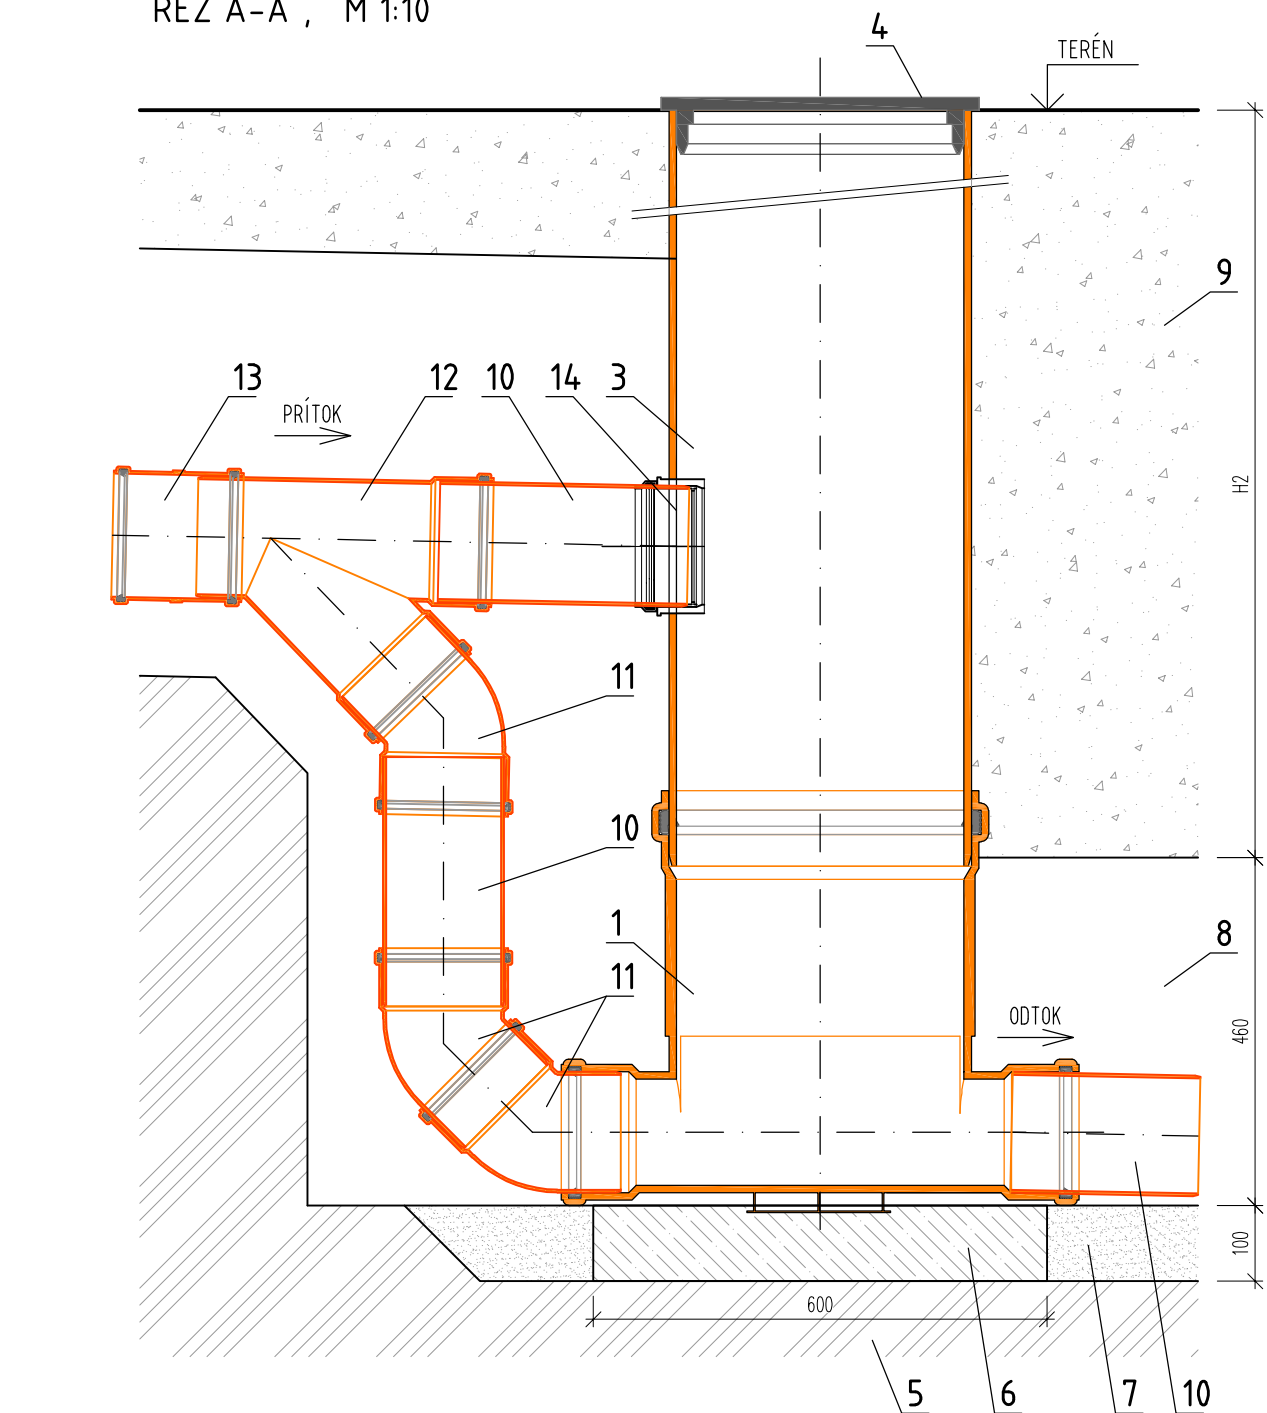


PÔDORYS

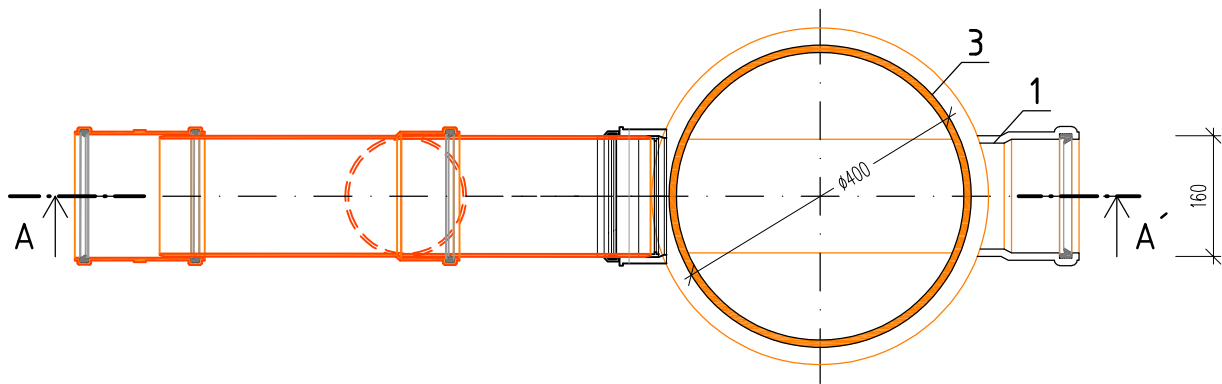

REVÍZNA KANALIZAČNÁ ŠACHTA RŠ6
REZ B-B', M 1:10

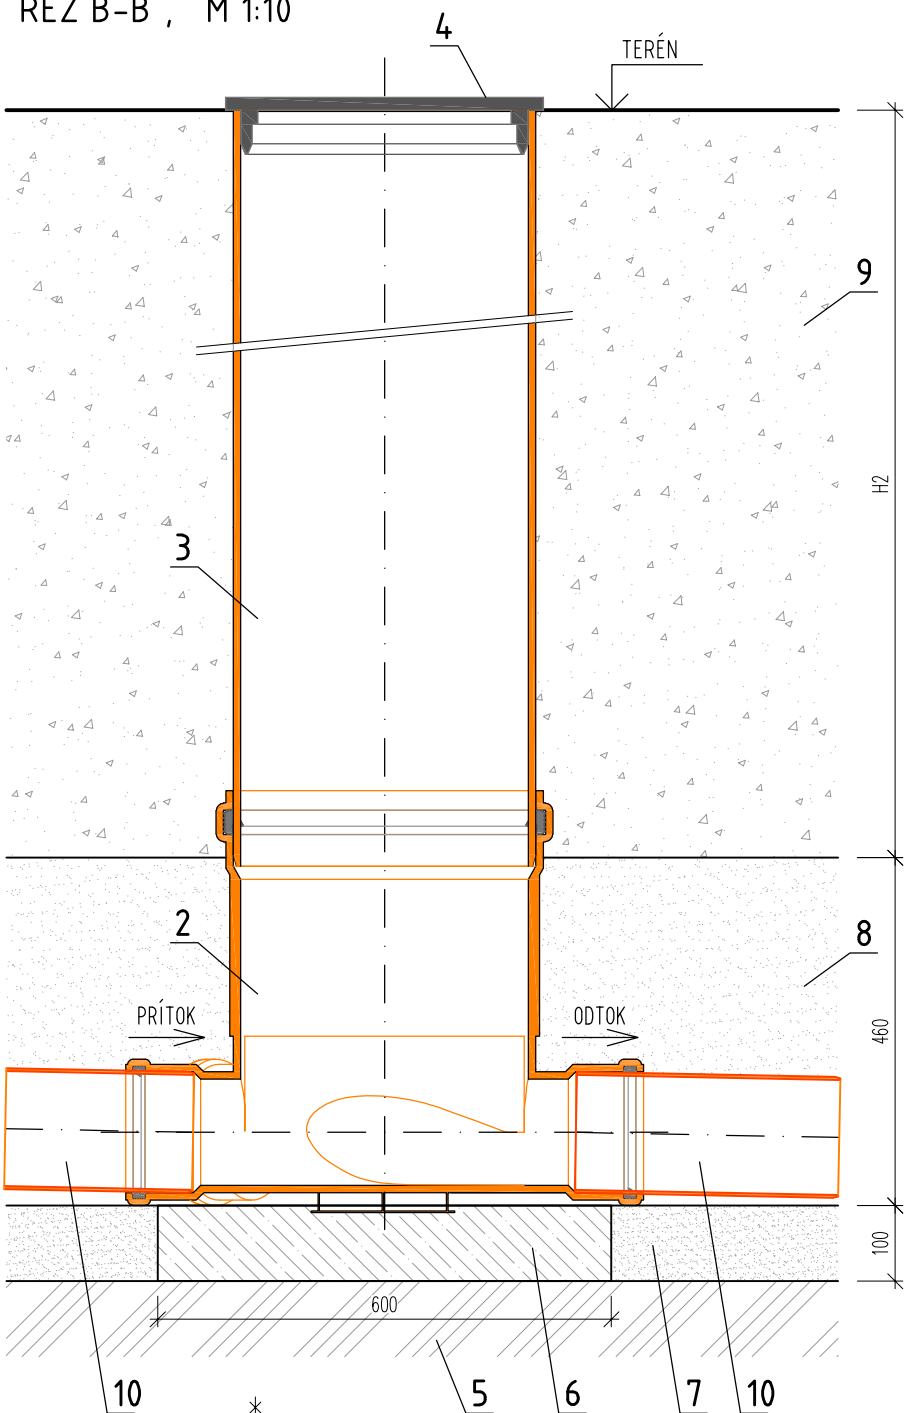


PÔDORYS

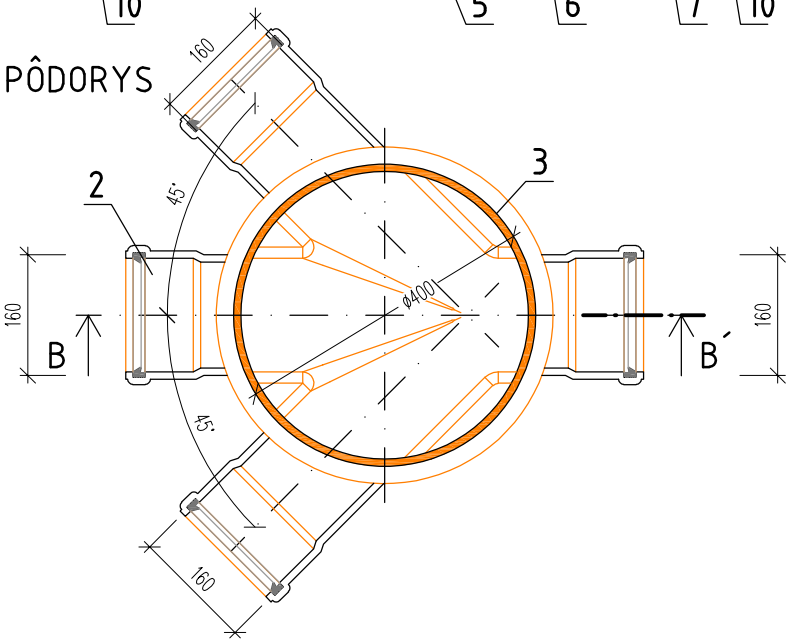

LEGENDA:

OZ.	POPIS
1	POLYPROPYLENOVÉ PRIAME ŠACHTOVÉ DNO DN400 / 160
2	POLYPROPYLENOVÉ VIACVŤOKOVÉ ŠACHTOVÉ DNO S 3 VŤOKMI A S 1 ODTOKOM DN400 / 160
3	HLADKÁ ŠACHTOVÁ RÚRA Z PVC DN400
4	PLASTOVÝ PLNÝ POKLOP DN400 A15 kN
5	PŮVODNÁ ZEMINA
6	PODKLADOVÝ BETÓN
7	ZHUTNENÉ ŠTRKOPIESKOVÉ LÔŽKO FRAKCIA 0-4 mm
8	ŠTRKOPIESKOVÝ OBSYP FRAKCIE 0-4 mm
9	ZHUTNENÝ ZÁSYP Z VYKOPANEJ ZEMINY
10	HLADNÉ KANALIZAČNÉ PVC POTRUBIE SN4
11	KOLENO PVC DN150/87°
12	ODBOČKA PVC DN150/150/45°
13	PRESUVKA PVC DN150
14	KANALIZAČNÁ IN-SITU TVAROVKA DN150

POKLOP ŠACHTY

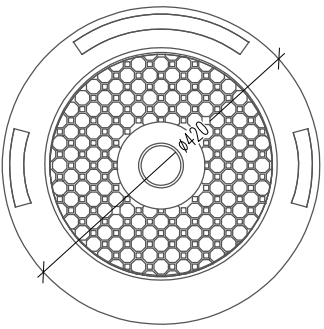

POZNÁMKA:

- PLÁŠŤ ŠACHTY A PRIPOJENIE KANALIZAČNÝCH POTRUBÍ DO ŠACHTY MUSÍ BYŤ VODOTESNE ZAIZOLOVANÝ!
- TECHNICKÁ SPRÁVA JE NEODDELITEĽNOU SÚČASŤOU PROJEKTOVEJ DOKUMENTÁCIE.

OBJEDNÁVATEĽ: MESTSKÁ ČASŤ BRATISLAVA-RAČA Kubačova 21, 831 06 Bratislava - Rača IČO: 00 304 557 Zastúpenie: Mgr. Michal Drotován, starosta Kontakt. os.: Ing. Michal Gumenický, projektový manažér		GENERÁLNY PROJEKTANT: stecho constructions www.stecho.sk STECHO constructions, s.r.o. Hviezdoslavova 10 917 01 Trnava IČO: 52 920 259 DIČ: 212 11 81 392	
PROJEKTANT ČASTI: TZB Pro-Real, s.r.o. Ekoosada 3108/453A 925 22 Veľké Úľany		ZODP. PROJEKTANT: ING. BÁLINT LANCZ VYPRACOVAL: ING. BÁLINT LANCZ	
NÁZOV PROJEKTU: ŠPORTOVÝ AREÁL ZŠ PLICKOVA - II. ETAPA			ČÍSLO ZÁKAZKY: 202201423
MIESTO STAVBY: Bratislava - Rača, k.ú.: Rača (805866) dotknuté vlastné pozemky - p.č.: 891/296, 891/37			ČÍSLO VÝKRESU: 05 PARÉ:
STUPEŇ DOKUMENTÁCIE: DOKUMENTÁCIA PRE REALIZÁCIU STAVBY			DÁTUM: 02/2023
ČASŤ DOKUMENTÁCIE: D1.3 - ZDRAVOTECHNIKA			MIERKA: 1:10
OBJEKT: SO01 ŠPORTOVÉ PLOCHY, DETSKÉ IHRISKÁ, DROBNÁ ARCHITEKTÚRA			
NÁZOV VÝKRESU: REVÍZNE KANALIZAČNÉ ŠACHTY			