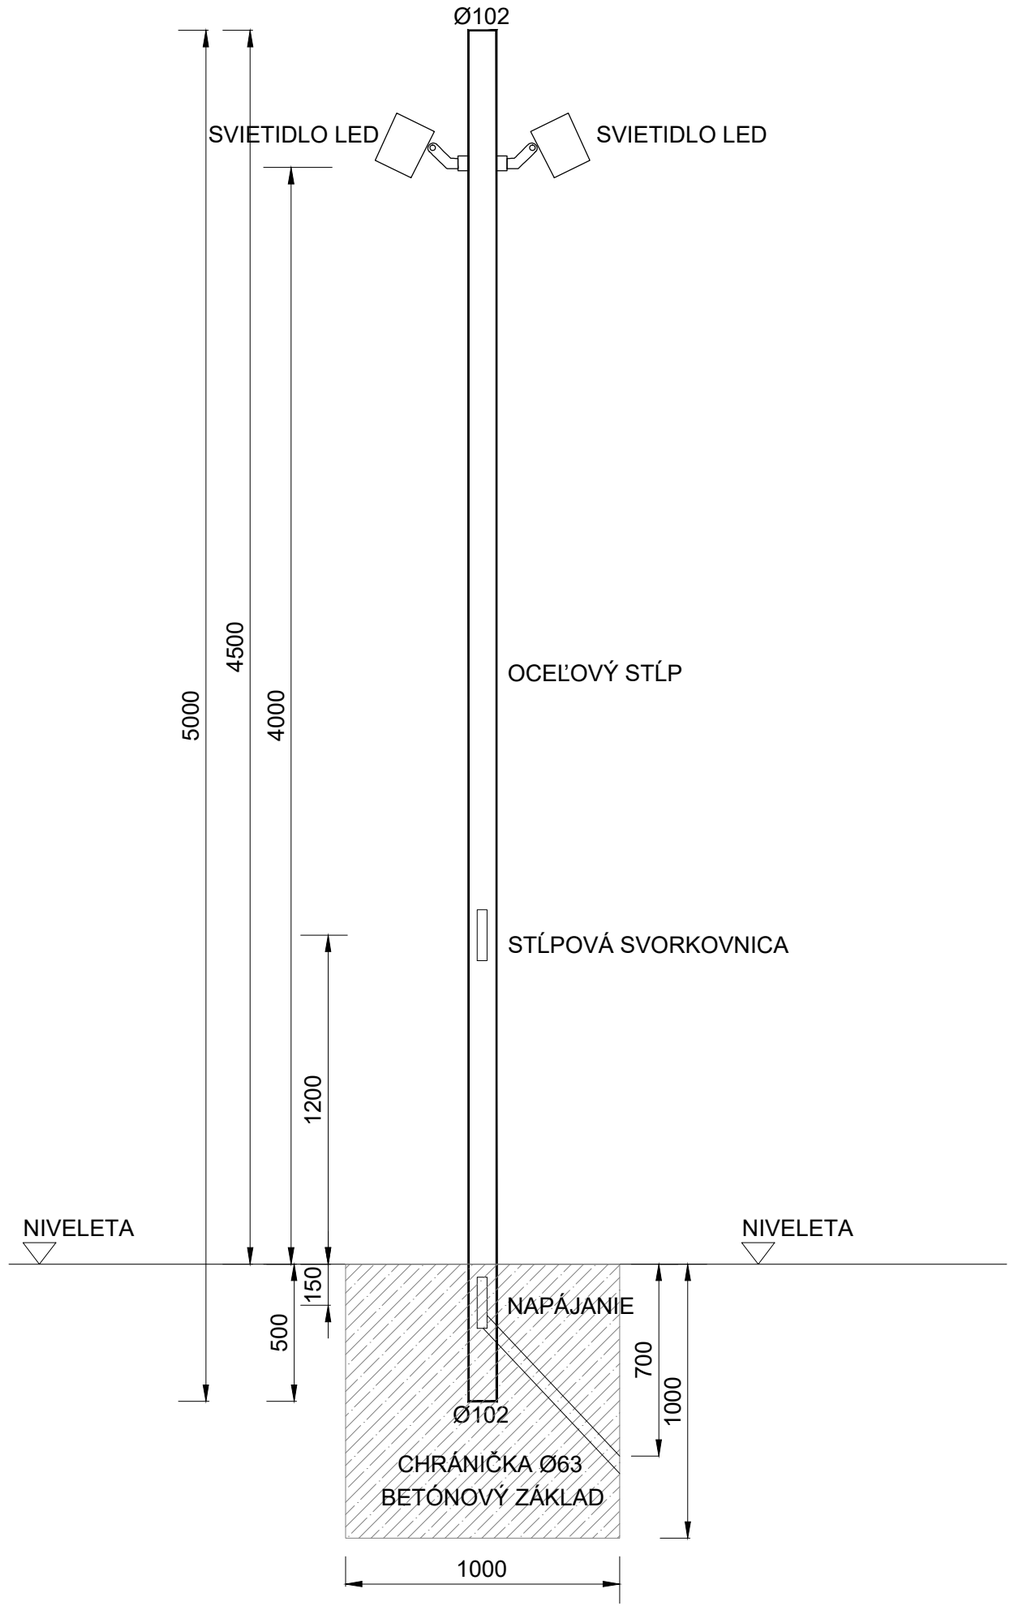

Rozvodná sieť, ochrana

3+PE+N~50Hz 400V/TN-S
1+PE+N~50Hz 230V/TN-S

Ochranné opatrenie: Základná ochrana

Ochrana pred priamym dotykom čl. (STN 33 2000-4-41 čl. 411.2)
- izolovaním živých častí (STN 33 2000-4-41 Príloha A, A.1)
- zábranami alebo krytmi (STN 33 2000-4-41 Príloha A, A.2)

Ochranné opatrenie: Ochrana pri poruche

Ochrana pred nepriamym dotykom čl. (STN 33 2000-4-41 čl. 411.3)
- ochranné uzemnenie a ochranné pospájanie (STN 33 2000-4-41 čl. 411.3.1)
- samočinné odpojenie pri poruche v sieti TN (STN 33 2000-4-41 čl. 411.3.2)

Doplnková ochrana (STN 33 2000-4-41 čl. 411.3.3)

- doplnkové ochranné pospájanie (STN 33 2000-4-41 čl. 415.2)

OBJEDNÁVATEĽ:
MESTSKÁ ČASŤ BRATISLAVA-RAČA
Kubačova 21, 831 06 Bratislava - Rača
IČO: 00 304 557
Zastúpenie: Mgr. Michal Drotován, starosta
Kontakt. os.: Ing. Michal Gumenický, projektový manažér

GENERÁLNY PROJEKTANT:
STECHO constructions, s.r.o.
Hviezdoslavova 10
917 01
Trnava
IČO: 52 920 259
DIČ: 212 11 81 392
www.stecho.sk

PROJEKTANT ČASTI: EXTELI-PROJEKT, s.r.o.
RAČIANSKÁ 78
831 02 BRATISLAVA

AUTOR: PANTOGRAPH, ZAAN ARCHITECTS
ZODP. PROJEKTANT: ING. MAREK GEŠNÁBEL
VYPRACOVAL: ING. MAREK GEŠNÁBEL

NÁZOV PROJEKTU:
ŠPORTOVÝ AREÁL ZŠ PLICKOVA - II.ETAPA

ČÍSLO ZÁKAZKY: 202201423

MIESTO STAVBY: Bratislava - Rača, k.ú.: Rača (805866)
dotknuté vlastné pozemky - p.č.: 891/296, 891/37

STUPEŇ DOKUMENTÁCIE: DOKUMENTÁCIA PRE REALIZÁCIU STAVBY

ČASŤ DOKUMENTÁCIE: D.2 - ELEKTROINŠTALÁCIA

OBJEKT: SO02 AREÁLOVÉ OSVETLENIE

NÁZOV VÝKRESU: STĹP AREALOVÉHO OSVETLENIA

ČÍSLO VÝKRESU: E03

PARÉ:

DÁTUM: 02/2023

MIERKA: 1: