




REZ 1-1'

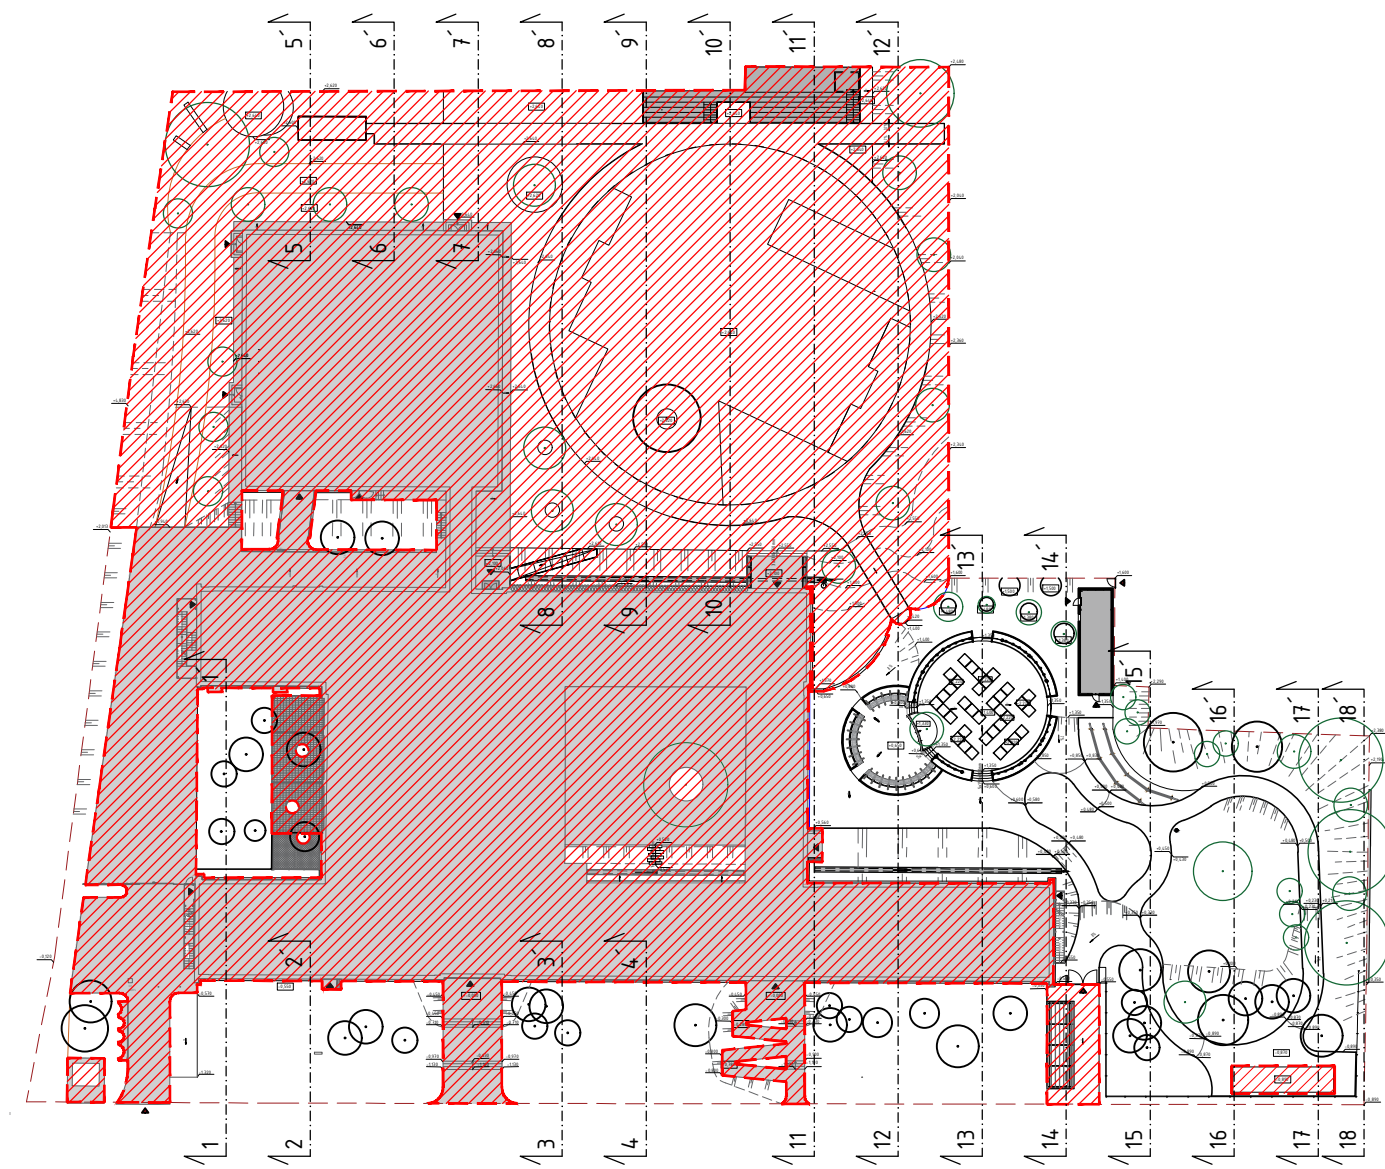


M 1:900

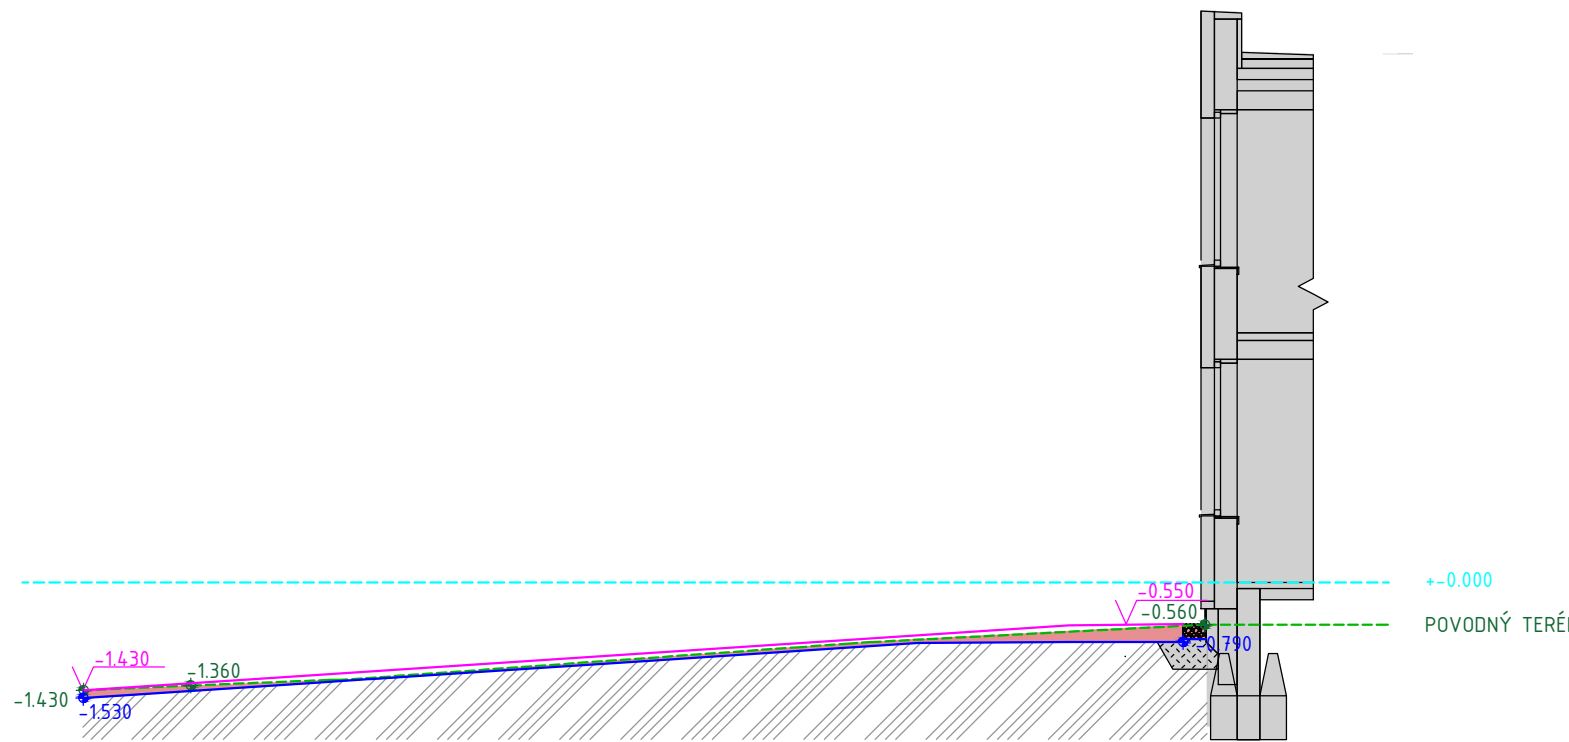

REZ 2-2'

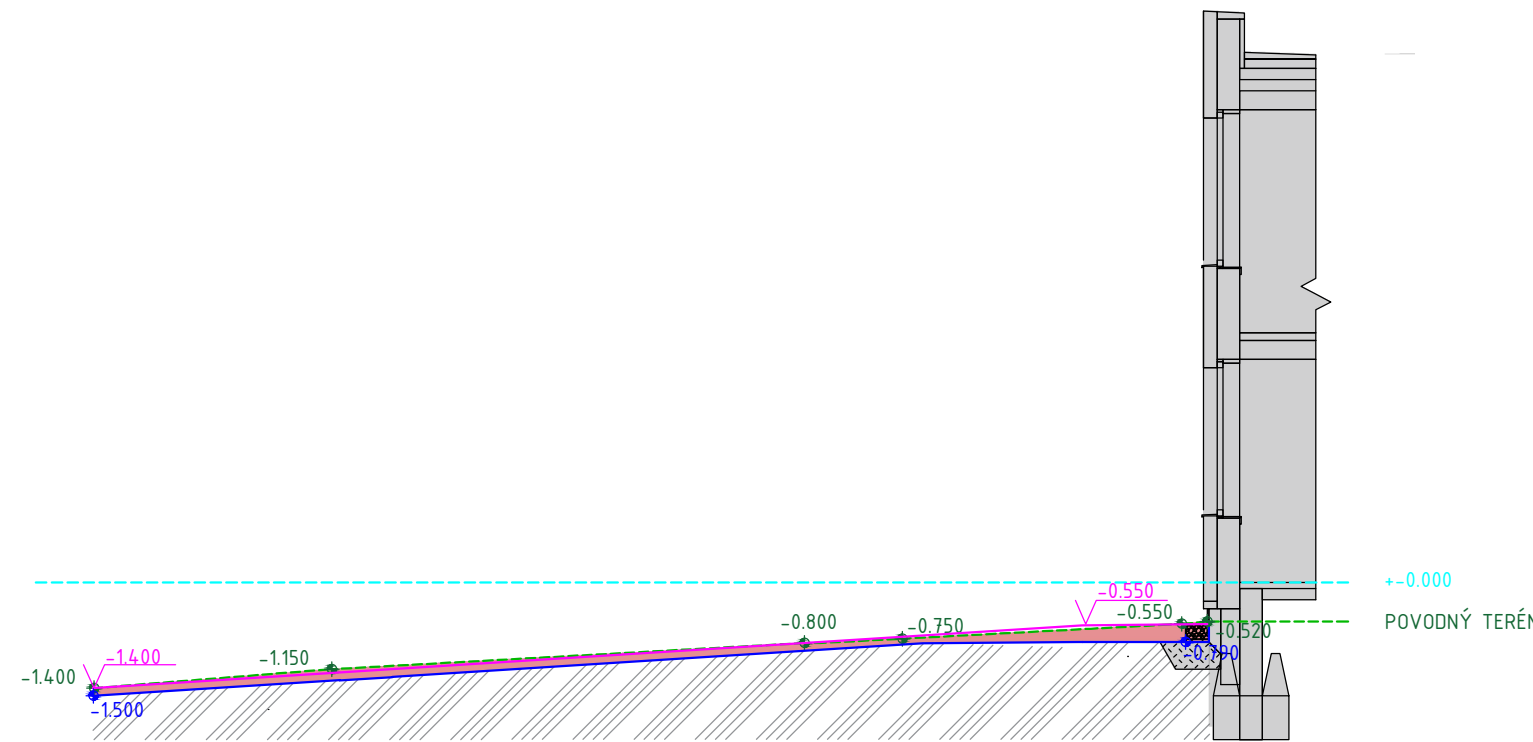

REZ 3-3'

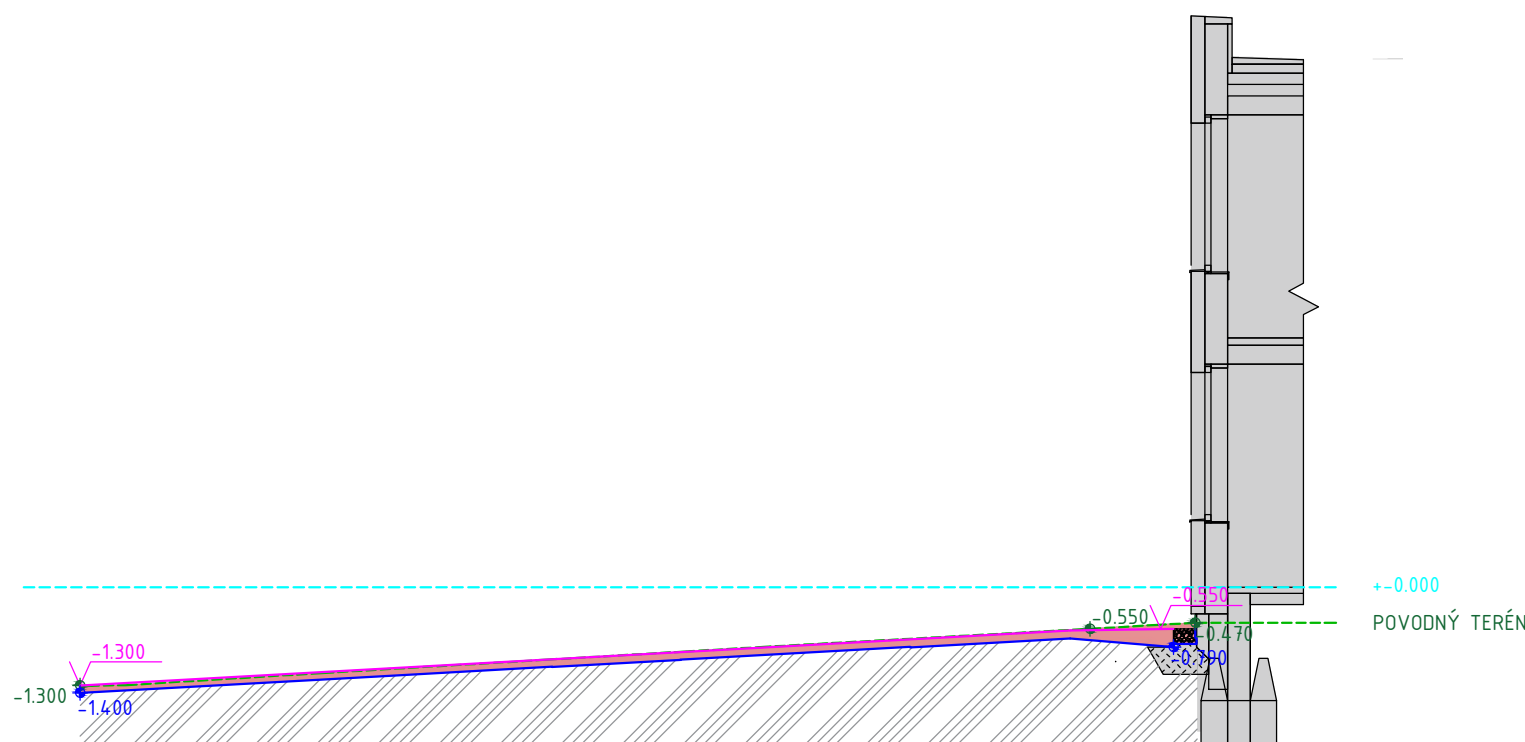

REZ 4-4'

LEGENDA:

	+/-0.000
	POVODNÝ TERÉN
	NAVRHOVANÝ TERÉN
	NAVRHOVANÝ TERÉN VÝKOPU / NÁSYPU
	VÝKOP
	NÁSYP
	NERIEŠENÉ ÚZEMIE
	ÚZEMIE RIEŠENÉ V I. ETAPE
	RASTLÝ TERÉN

POZNÁMKY

- _VŠETKY ROZMERY PRED ZAČATÍM STAVEBNÝCH PRÁČ JE POTREBNÉ PREMERAŤ A PRACOVAŤ PODĽA SKUTOČNE ZAMERANÉHO STAVU.
- _PRI VŠETKÝCH KONŠTRUKCIÁCH JE NUTNÉ DODRŽAŤ PREDPISY A ŠPECIFIKÁCIE PODĽA NARIADENÍ VÝROBCOV JEDNOTLIVÝCH POLOŽIEK.
- _PRI NEŠPECIFIKOVANÍ KRITÉRIÍ JE NUTNÉ DODRŽAŤ ZÁKONY, TECHNICKÉ NORMY A PREDPISY VÝROBCOV.
- _TECHNICKÁ SPRÁVA JE NEODDELITEĽNOU SÚČASŤOU VÝKRESOVEJ DOKUMENTÁCIE.

_ZMENY PROJEKTU , NEJASNOSTI V KONŠTRUKČNÝCH RIEŠENIACH A V NAVRHNUTÝCH MATERIÁLOCH NAHLÁSIŤ STAVBYVEDÚCEMU A KONZULTOVAŤ S PROJEKTANTOM.

_PROJEKTANT NENESIE ŽIADNU ZODPOVEDNOSŤ ZA ZMENY USKUTOČNENÉ BEZ JEHO PÍSMENNÉHO SÚHLASU.


_ZHOTOVITEĽ JE POVINNÝ O ZISTENÝCH CHYBÁCH V DOKUMENTÁCII NEODKLADNE INFORMOVAŤ PROJEKTANTA.

_PRED ZAČATÍM STAVEBNÝCH PRÁČ JE POTREBNÉ VYTÝČIŤ A ZABEZPEČIŤ VŠETKY INŽINIERSKE SIEŤE.

_PRED VÝROBOU JEDNOTLIVÝCH KONŠTRUKCIÍ A PRVKOV JE NUTNÉ ZAMERAŤ SKUTOČNÉ ROZMERY NA STAVBE.

_PRÁCE VYKONÁVAJÚ VÝHRADNE ODBORNE SPÔSOBILÉ OSOBY.

+/-0.000 = 161,29 m n. m.

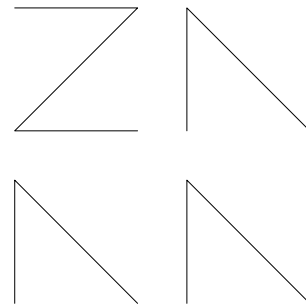NÁZOV PROJEKTOVEJ DOKUMENTÁCIE			
ŠPORTOVÝ AREÁL ZŠ PLICKOVA - II. ETAPA			
INVESTOR	Mestská časť Bratislava - Rača, Kubačova 21, 831 06 Bratislava		
MIESTO STAVBY	Plickova 7471/9, 831 06 Bratislava		
KATASTRÁLNE ÚZEMIE	k.ú Bratislava - Rača		
ZHOTOVITEĽ PROJEKTU	Pantograph s.r.o., Kozmonautov 4, 977 01 Brezno, Office: Bottova 2, BA	STUPEŇ	RP
ZODPOVEDNÝ PROJEKTANT	ZAAN architects s.r.o., Modranská 84, 902 01 Vinosady	DÁTUM	4/2023
VYPRACOVALI	Ing. Antonín Němec, Ing. Mišániová Daniela, Ing. Natália Gottschalllová		
ČASŤ PROJEKTU - SO	S004, EXTERIÉR - KRAJINNÁ ARCHITEKTÚRA	FORMÁT	12A4
		MIERKA	1:100
OBSAH VÝKESU	REZ 1-1', 2-2', 3-3', 4-4'	VÝKRES Č.	07

ŠÍRENIE A INÉ POUŽITIE AKO JE ZMLUVNE DOHODNUTÉ JE ZAKÁZANÉ. FORMA A OBSAH TOHTO VÝKRESU JE MAJETKOM PROJEKTANTA.