


LEGENDA:

---	±0.000
---	POVODNÝ TERÉN
---	NAVRHOVANÝ TERÉN
---	NAVRHOVANÝ TERÉN VÝKOPU / NÁSYPU
---	VÝKOP
---	NÁSYP
---	NERIEŠENÉ ÚZEMIE
---	ÚZEMIE RIEŠENÉ V I. ETAPE
---	RASTLÝ TERÉN

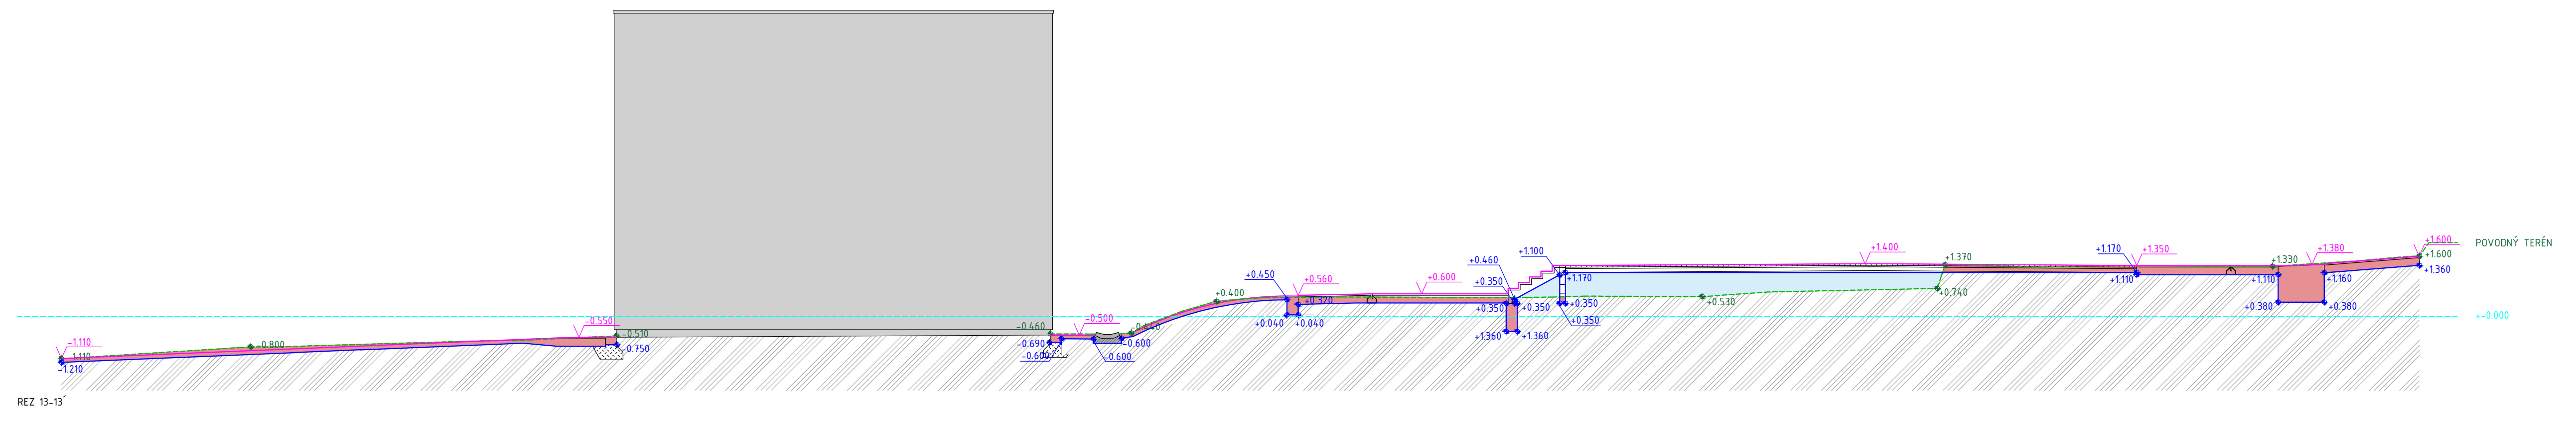

POZNÁMKY

- \_VŠETKY ROZMERY PRED ZAČATÍM STAVEBNÝCH PRÁČ JE POTREBNÉ PREMERAŤ A PRACOVAŤ PODLA SKUTOČNÉ ZAMERANÉHO STAVU
- \_PRI VŠETKÝCH KONSTRUKCIÁCH JE NUTNÉ DOORŽAŤ PREDPISY A ŠPECIFIKÁCIE PODLA NARIADENÍ VÝROBCOV JEDNOTLIVÝCH POLOŽIEK
- \_PRI NEŠPECIFIKOVANÍ KRITÉRIÍ JE NUTNÉ DOORŽAŤ ZÁKONY, TECHNICKÉ NORMY A PREDPISY VÝROBCOV
- \_TECHNICKÁ SPRÁVA JE NEODDELITEĽNOU SÚČASŤOU VÝKRESOVEJ DOKUMENTÁCIE
- \_ZMENY PROJEKTU , NEJASNOSTI V KONŠTRUKČNÝCH RIEŠENIACH A V NAVRHNUTÝCH MATERIÁLOCH NAHLÁSIŤ STAVBYVEDÚCEMU A KONZULTOVAŤ S PROJEKTANTOM
- \_PROJEKTANT NENESIE ŽADNOU ZODPOVEDNOSŤ ZA ZMENY USKUTOČNENÉ BEZ JEHO PÍSOHMÉHO SÚHLASU
- \_ZHOTOVITEĽ JE POVINNÝ O ZISTENÝCH CHYBÁCH V DOKUMENTÁCIÍ NEODKLADNE INFORMOVAŤ PROJEKTANTA
- \_PRED ZAČATÍM STAVEBNÝCH PRÁČ JE POTREBNÉ VYTÝČIŤ A ZABEZPEČIŤ VŠETKY INŽINIERSKÉ SIEŤE
- \_PRED VÝROBOU JEDNOTLIVÝCH KONŠTRUKCIÍ A PRVKOV JE NUTNÉ ZAMERAŤ SKUTOČNÉ ROZMERY NA STAVBE
- \_PRÁCE VYKONÁVAJÚ VÝHRADNE ODBORNE SPÓSOBILÉ OSOBY

±0.000 = 161,29 m n. m.

NÁZOV PROJEKTOVEJ DOKUMENTÁCIE		STUPEŇ	
ŠPORTOVÝ AREÁL ZŠ PLICKOVA – II. ETAPA		RP	
INVESTOR	Mestská časť Bratislava – Rača, Kubačova 21, 831 06 Bratislava	DÁTUM	4/2023
MESTO STAVBY	Plickova 7471/9, 831 06 Bratislava	FORMÁT	14A4
KATASTRÁLNE ÚZEMIE	k.ú Bratislava – Rača	MIERKA	1:100
ZHOTOVITEĽ PROJEKTU	Pantograph s.r.o., Kozmonautov 4, 977 01 Brezno, Office: Boľtova 2, BA	VÝKRES Č.	08
ZODPOVEDNÝ PROJEKTANT	ZAAN architects s.r.o., Modranská 84, 902 01 Vinohrady		
VYPRACOVALI	Ing. Antonín Němec, Ing. Mišánová Daniela, Ing. Natália Gottschallová		
ČASŤ PROJEKTU – SO	S004, EXTERIÉR – KRAJINNÁ ARCHITEKTÚRA		
OBSAH VÝKESU	REZ 11-11', 12-12', 13-13'		

ŠÍRENIE A INÉ POUŽITIE AKO JE ZMLUVNE DOHODNUTÉ JE ZAKÁZANÉ. FORMA A OBSAH TOHTO VÝKRESU JE MAJETKOM PROJEKTANTA.