





SORTIMENT RASTLÍN:			
P.Č.	NÁZOV	VEĽKOSŤ	KS
1	CORNUS FLORIDA 'RUBRA'	20L, výška: 1,5 m	8
2	ACER CAMPESTRE	ok 12-14cm, výška: 2-3 m	4
3	MALUS DOMESTICA	prostokor., V/2 m	1
4	PYRUS COMMUNIS	prostokor., V/2 m	3
5	PRUNUS ARMENIACA	prostokor., V/2 m	1
6	PRUNUS DOMESTICA	prostokor., V/2 m	1
7	PRUNUS PERSICA	prostokor., V/2 m	1
8	PRUNUS CERASIFERA	prostokor., V/2 m	1
9	AMELANCHIER LAMARCKII	ok 12-14 cm, výška: 2 m	3
10	CORNUS FLORIDA	VK, výška: 2 m	5
12	MORUS ALBA, stĺpovitá, ovis. forma	10L; výška 150 cm	1
13	ACER MONSPESSULANUM	ok 12-14 cm, výška: 2 m	1
15	ACER TATARICA SSP. GINNALA	VK, výška: 2 m	5
17	SESLERIA AUTUMNALIS	K9	228
18	JUGLANS REGIA	ok 14-16 cm, výška: 3 m	1
20	ULMUS GLABRA 'LUTESCENS'	ok 14-16 cm, výška: 2-3 m	1
21	PYRUS CALLERYANA 'CHANTICLEER'	ok 12-14cm, výška: 2-3 m	3
22	SYRINGA VULGARIS 'MADAME LEMOINE'	5L, výška 1 m	31
23	SYRINGA VULGARIS 'JOSEF'	5L, výška 1 m	7
24	RIBES RUBRUM, kríčková forma	5L	4
25	RIBES NIGRUM, kríčková forma	5L	4
26	RIBES UVA-CRISPA, kríčková forma	5L	4
27	ALLIUM SPHAEROCEPHALON	K9	211
28	SAMBUCUS NIGRA	20L	4
29	LUZULA LUZULOIDES	K9	455
30	HYLOTELEPHUM TELEPHIUM	K9	105
31	GERANIUM MAGNIFICUM	K9	275
33	PHLOMIS RUSSELLIANA	1L	18
34	VITIS VINIFERA	10L	20
35	VINCA MAJOR 'ALBA'	K9	800

POZNÁMKA 1: VK - viackmeň, V - výška stromu pri výsadbe, prostokor. - protikorenný strom  
POZNÁMKA 2: ZOZNAM RASTLÍN PLATÍ PRE VŠETKY ČASTI OKREM 1 - PREDPOĽIE ŠKOLY, KDE BUDÚ RASTLINY ZABEZPEČENÉ A VÝSADBA REALIZOVANÁ V RÁMCI ŠK. PRÁC. RASTLINY TEDA NEBUDÚ ZAHNUTÉ DO CELKOVÉHO ROZPOČTU.  
POZNÁMKA 3: Z TÝCHTO DÔVODOV SÚ NEKOTRÉ DRUHÝ RASTLÍN (TEDA PORADOVÉ ČÍSLA) V ZOZNAME VYNECHANÉ  
POZNÁMKA 4: CIBULNATÉ RASTLINY (rod *TULIPA* a *NARCISSUS*) NEROZPOČTOVAŤ, ICH ZABEZPEČENIE A VÝSADBA BUDE PREBIEHAŤ V RÁMCI ŠK. PESTOVATEĽSKÝCH PRÁČ.  
POZNÁMKA 5: RASTLINY ČÍSLO 56 NERÁTAŤ DO ROZPOČTU, RASTLINY BUDÚ PRESADENÉ Z PREDNEJ ČASTI AREÁLU.


P.Č.	NÁZOV	VEĽKOSŤ	KS
36	SPOROBOLUS HETEROLEPIS	K9	370
38	FRAGARIA ANANASSA	K9	380
39	HOSTA SIEBOLDIANA	1L	12
40	COTONEASTER HORIZONTALIS	1L	537
41	LONICERA NITIDA	5L	122
42	LONICERA HENRYI	1L	9
43	GEUM 'CENSATION APRICOT PEARL'	K9	125
44	LYCHNIS CORONARIA 'ALBA'	K9	105
45	ACHILLEA MILLEFOLIUM TERRACOTTA	K9	105
46	RUDECKIA HIRTA 'CAPPUCCINO'	1L	15
47	SCABIOSA PERFECTA ALBA	K9	105
48	ECHINACEA ALBA	1L	50
49	SALVIA 'WHITE PROFUSION'	1L	65
50	DESCHAMPSIA CAESPITOSA 'GOLDTAU'	1L	18
51	GEUM 'FLAMES OF PASSION'	K9	125
52	AJUGA REPTANS	K9	75
53	PRUNUS DOMESTICA SUBSP. ITALICA	stĺpovitá forma, ok 12-14 cm, 40L	1
54	VINCA MINOR	K9	3150
55	TIARELLA WHERRYI	K9	195
56	PEROVSKIA ATRIPLICIFOLIA	5L	65
57	LIGUSTRUM VULGARE	5L; spon: 0,8 m	26 m
58	HYDRANGEA PANICULATA	10L	43
59	RUBUS FRUTICOSUS	2L	40
60	SPIRAEA JAPONICA	5L	54
61	LYSIMACHIA CLETHROIDES	2L	90
62	VERBENA BONARIENSIS	1L	16
63	ATHYRIUM FILIX-FEMINA	1L	25
64	RUBUS IDAEUS	2L	65
▲	NARCISSUS POETICUS 'ACTAEA'	cibuľa; biely so žltým stredom	190
●	TULIPA HYBRIDY 'SALMON VAN EIJK'	cibuľa; lososová farba	60

HRANICA RIEŠENÉHO ÚZEMIA - ČASŤ 1
HRANICA RIEŠENÉHO ÚZEMIA - ČASŤ 2
HRANICA RIEŠENÉHO ÚZEMIA - ČASŤ 3
HRANICA RIEŠENÉHO ÚZEMIA - ČASŤ 4
HRANICA RIEŠENÉHO ÚZEMIA - ČASŤ 5

OBR.	POLOŽKAS/m/m²	NÁZOV	ŠPECIFIKÁCIE	
	1	NADZEMNÉ KOTVENIE STROMOV	vhodné pre stromy s parametrami pri výsadbe: ok 12-40 cm a výškou 2-4 m	
	27 ks	KÔL KU STROMU	smrekový drevený kôl, povrch. úprava: tlaková impregnácia, kruhový prierez Ø 6 cm, dĺžka: 3 m; dolná časť rovnomerne otrezovaná, špicatá	
	54 ks	LATA	smreková drevená lata; povrch. úprava: tlaková impregnácia, dĺžka: 80 cm, šírka: 8 cm, hrúbka: 1,5 cm; (prietne upevnenie vertikálnych kotov)	
	90 m	ÚVÄZ	materiál: polyetylén, farba: tmavozelená; šírka 3 cm	
	2	2 kg	OCHRANNÝ NÁTER	ochranný náter kmeňa mladého stromu; biely; na 9 stromov v jemnej vrstve
	3	62 m²	SIEŤ PROTI KRTOM	použiť pri zakladaní trávnik; 40g/ m²; veľkosť oka 14x16 mm
	4	1,7 kg	TRÁVNE OSIVO	extenzívne kosený trávnik; osivo: druhovo obohatená zmes do sucha; aplik. 30 g/1 m²
	5		TRÁVNÍKOVÝ SUBSTRÁT	špecifikácia: zmes vrchoviskovej rašeliny a piesku obohatená o multiminerálne hnojivo a mikro živiny
	6	316 m²	KOKOSOVÁ MULČOVACIA ROHOŽ	rohoža spevnená polypropylénovou sieťovinou - 530g/m²
	7	1580 ks	KOLÍKY - KOTVIACE SKOBY	farba: strieborná, dĺžka: 150 mm; 5 ks/ m²
	8		MULČOVACIA KÔRA	rozprestrieť vo vrstve hrubej 4 cm; jemná frakcia 1-3 cm; plocha = 55,3 m²
	9	+ x litrov	MULČOVACIA KÔRA - mulč závlahovej misy vysadených stromov	vytvarovať v spáde ku krčku/ kmeňu stromu, vo vrstve hrubej cca. do 100 mm
	10		ZÁHRADNÍCKY SUBSTRÁT	špecifikácia: preosievaná čiernozem s boriaseľnou a kremičitým pieskom


POZNÁMKA 1: PRÍPRAVA URČITÝCH ČASTÍ ZÁHONOVÝCH PLOCH BOLA VYKÁZANÁ V PD - ETAPA I. TZN. VÝMENA PÔDY (VÝKAZ ZÁHRADNÍCKEHO SUBSTRÁTU) JE V TÝTOJ ETAPE PRE PLOCHU 207,3 m<sup>2</sup>.  
POZNÁMKA 2: MULČOVANIE MULČ. KÔROU BUDE NA VŠETKÝCH ZÁHONOVÝCH PLOCHÁCH OKREM PLOCH, KDE JE POUŽITÁ KOKOSOVÁ MULČ. ROHOŽ.

SCHEMA MOCNOSTÍ SUBSTRÁTOV PRE STROMY, KRY, TRVALKOVÉ VÝSADBY A TRÁVNÍK - SPÔSOB NADZEMNÉHO KOTVENIA STROMU

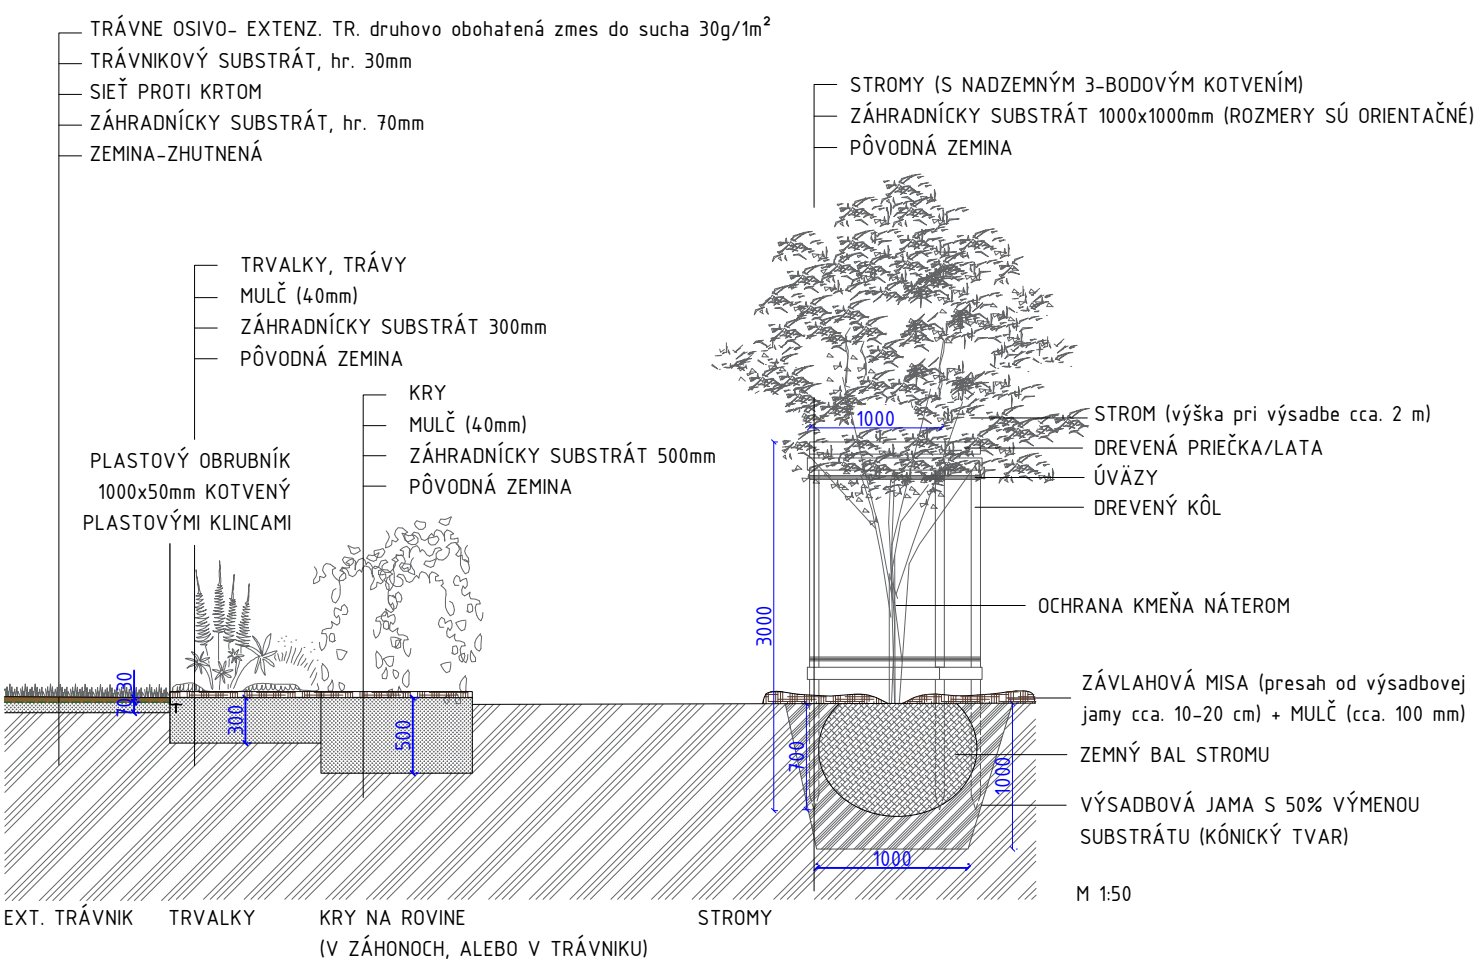


POZNÁMKA 1: NADZEMNÉ KOTVENIE S DĹŽKOU DREVENÝCH KOLOV 3 M BUDE POUŽITÉ PRI 9 KS STROMOV - (18) *JUGLANS REGIA*, (21) *PYRUS CALLERYANA* 'CHANTICLEER', (4) *PYRUS COMMUNIS*, (6) *PRUNUS DOMESTICA*, (7) *PRUNUS PERSICA*.  
POZNÁMKA 2: VÝSADBOVÁ JAMA STROMU SA ROVNÁ 1,5 NÁSOBKU VEĽKOSTI KOREŇOVÉHO BALU STROMU.  
POZNÁMKA 3: NÁKRES VÝSADBY STROMU JE SCHEMATICKÝ. MIERY (OBJEM) KONAJNERU S KOREŇOVÝM BALOM SA MÔŽU LIŠIŤ. VEĽKOSŤ VÝSADBOVEJ JAMY SA PRI VÝSADBE PRISPOBÍ VEĽKOSTI KOREŇOVÉHO BALU; A TO O 1,5 NÁSOBKU OBJEMU.

VÝSADBA KRÍKOV VO SVAHU Z NÁSPYU (*SYRINGA VULGARIS* - 18 ks)

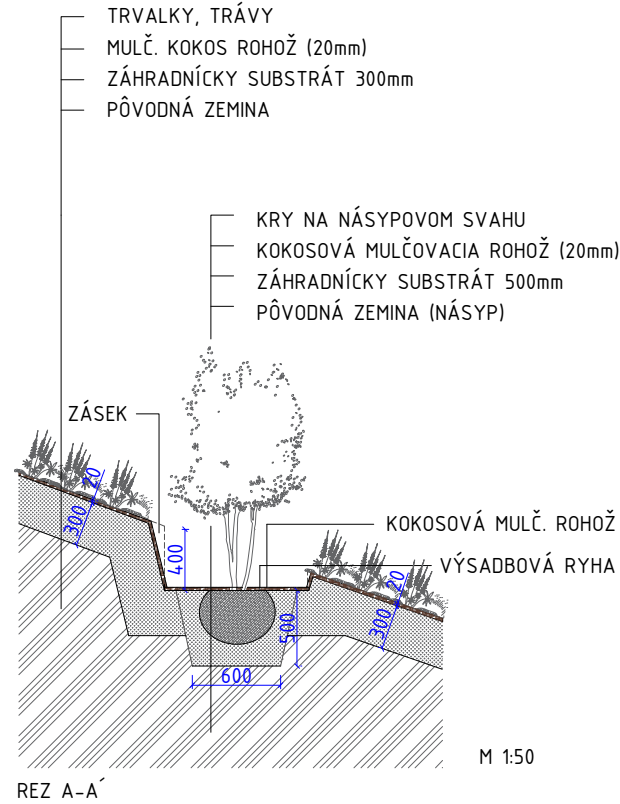

VÝSADBA PLOCH S PROTIKOREŇOVOU ZÁBRANOU

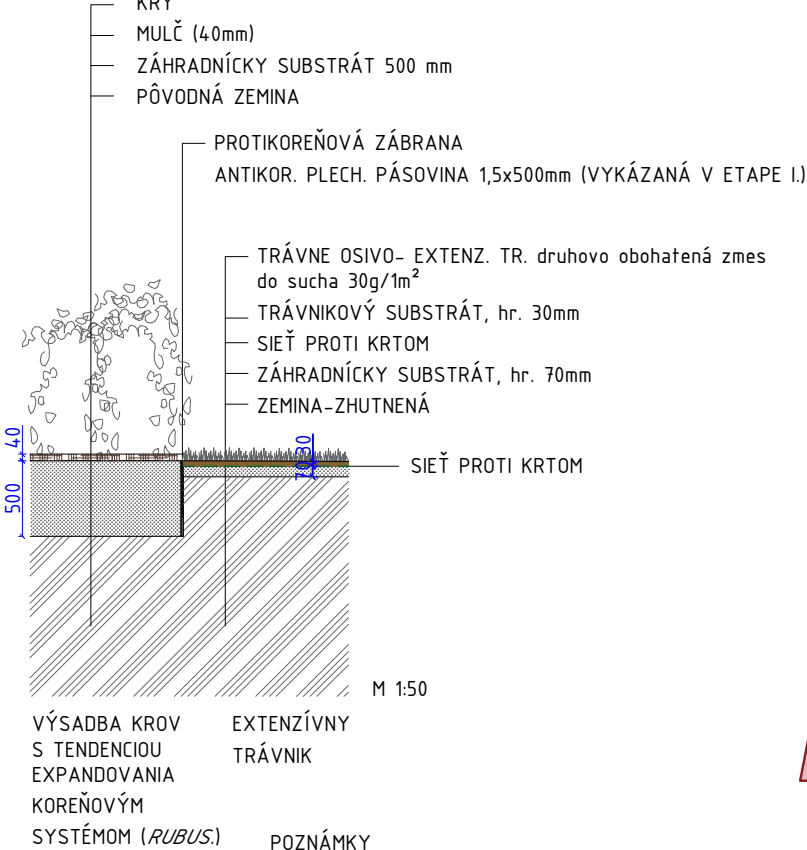

POZNÁMKY

...VŠETKY ROZMERY PRED ZAČATÍM STAVEBNÝCH PRÁČ JE POTREBNÉ PREMERAŤ A PRACOVAŤ PODLA SKUTOČNE ZAMERANÉHO STAVU.  
...PRI VŠETKÝCH KONSTRUKCIÁCH JE NUTNÉ DODRŽAŤ PREDPISY A ŠPECIFIKÁCIE PODLA NARIADENÍ VÝROBCOV JEDNOTLIVÝCH POLOŽIEK.  
...PRI NEŠPECIFIKOVANÍ KRITÉRIÍ JE NUTNÉ DODRŽAŤ ZÁKONY, TECHNICKÉ NORMY A PREDPISY VÝROBCOV.  
...TECHNICKÁ SPRÁVA JE NEODDELITEĽNOU SÚČASŤOU VÝKRESOVEJ DOKUMENTÁCIE.

...ZMENY PROJEKTU / NEJASNOSTI V KONŠTRUKČNÝCH RIEŠENIACH A V NAVRHNUTÝCH MATERIÁLOCH NAHLÁSIŤ STAVBYVEDÚCEMU A KONZULTOVAŤ S PROJEKTANTOM.  
...PROJEKTANT NENIESE ŽIADNU ZODPOVEDNOSŤ ZA ZMENY USKUTOČNENÉ BEZ JEHO PÍSMENNÉHO SÚHLASU.  
...ZHOTOVITEĽ JE POVINNÝ O ZISTENÝCH CHYBÁCH V DOKUMENTÁCI NEODKLADNE INFORMOVAŤ PROJEKTANTA.  
...PRED ZAČATÍM STAVEBNÝCH PRÁČ JE POTREBNÉ VYTÝČIŤ A ZABEZPEČIŤ VŠETKY INŽINIERSKÉ SIEŤE.  
...PRED VÝROBOU JEDNOTLIVÝCH KONŠTRUKCIÍ A PRVKOV JE NUTNÉ ZAMERAŤ SKUTOČNÉ ROZMERY NA STAVBE.  
...PRÁCE VYKONÁVAJÚ VÝHRADNE ODBORNE SPÔSOBLÍE OSOBY.

+0.000 = 161,29 m n. m.

NÁZOV PROJEKTOVEJ DOKUMENTÁCIE			
ŠPORTOVÝ AREÁL ZŠ PĽICKOVA - II. ETAPA			
INVESTOR	Mestská časť Bratislava - Rača, Kubačova 21, 831 06 Bratislava		
MESTO STAVBY	Plickova 7471/9, 831 06 Bratislava		
KATASTRÁLNE ÚZEMIE	k.ú Bratislava - Rača		
ZHOTOVITEĽ PROJEKTU	Pantograph s.r.o., Kozmonautov 4, 977 01 Brezno, Office: Bořtova 2, BA	STUPEŇ	RP
ZODPOVEDNÝ PROJEKTANT	ZAAN architects s.r.o., Modranská 84, 902 01 Vinosady	DÁTUM	4/2023
VYPRACOVALI	Ing. Antonín Němec, Ing. Mišánová Daniela, Ing. Natália Gottschallová	FORMÁT	9A4
ČASŤ PROJEKTU	S004, EXTERIÉR - KRAJINNÁ ARCHITEKTÚRA		
OBSAH VÝKESU	OSADZOVAČÍ PLÁN - 2 TRÁVNATÁ PLOCHA S OVOCNÝMI DREVINAMI		
		MIERKA	1:200
		VÝKRES Č.	11

ŠÍRENIE A INÉ POUŽITIE AKO JE ZMLUVNE DODANÉ JE ZAKÁZANÉ. FORMA A OBSAH TOHTO VÝKRESU JE MAJETKOM PROJEKTANTA.