

MOSTNÍ LIST:


Id. č. 4258/1

591-011


1. Název mostu: Most cez potok Očovka za obdou Zolná		Evidenční čís. mostu: 06629 - 1	
2. Předmět přemostění nebo převedení (překážka): potok Očovka		Rok postavení: 1964 7/88	
3. Dálnice nebo silnice: 06629 1/591 km: 0,946 24,674 21,850		Zatížitelnost:	
4. Katastrální obec: Zolná		a) normální: 47 50	
5. Okres: Zvolen		b) výhradní: 09 60	
6. Kraj: Stredoslovenský		c) výjimečná: 332 100	
7. Udržovatel: OSC Zvolen		d) most navržen pro zatížení: "A"	
8. Počet otvorů: 1		9. Světlost otvorů: kolmá: 7,85 šikmá: 8,00	
10. Délka přemostění: 8,00		11. Rozpětí polí:	
		12. Šikmost mostu: 79°	
13. Podrobný popis nosné konstrukce: Doska prostá, prefabrikované trámy, typ Hájek, 15 ks 50/50 železobeton hr. 0,50 m.			
Stavební výška: 0,65		Úložná výška:	
14. Opěry: Počet 2		Délka: 9,00	
Výška: 2,45		Tloušťka: 0,80	
Druh a materiál: montované, typ Vágner			
15. Ostatní podpěry: /		Počet:	
Tloušťka:		Délka:	
Druh a materiál:		Výška:	
16. Prostorová úprava: Volná šířka mostu (podjezdu): 8,50		Šířka chodníků: 2 x 1,00	
Šířka mezi zvýšenými obrubami: 6,50		Volná výška nad vozovkou: /	
17. Vozovka a chodníky: Druh vozovky: živičná středná			
Druh zpevněné části krajnice: živičná			
Druh chodníků: betonové			
Zábradlí: ocelové dvojmadlové			
18. Výška mostu nad terénem: 2,80			
19. Výška spodní hrany konstrukce nad vel. vodou: 0,50		Normální hloubka vody: 0,15	
20. Různá zařízení na mostě: /		Výkresy mostu: Nenachádzajú sa.	
21. Stavební stav: III - opadaná omietka, v riečišti porušená dlažba.			
22. Správní údaje: Prehliadka mostu bola urobená v roku 1973.			
23. Reprodukční pořizovací hodnota (RPH) výchozí: 278 664 Kčs			
Úprava: (stručný popis)			
Nová RPH:			
datum		Kčs	
datum		Kčs	
datum		Kčs	

4258/2


POTLAD NA VÝTOK

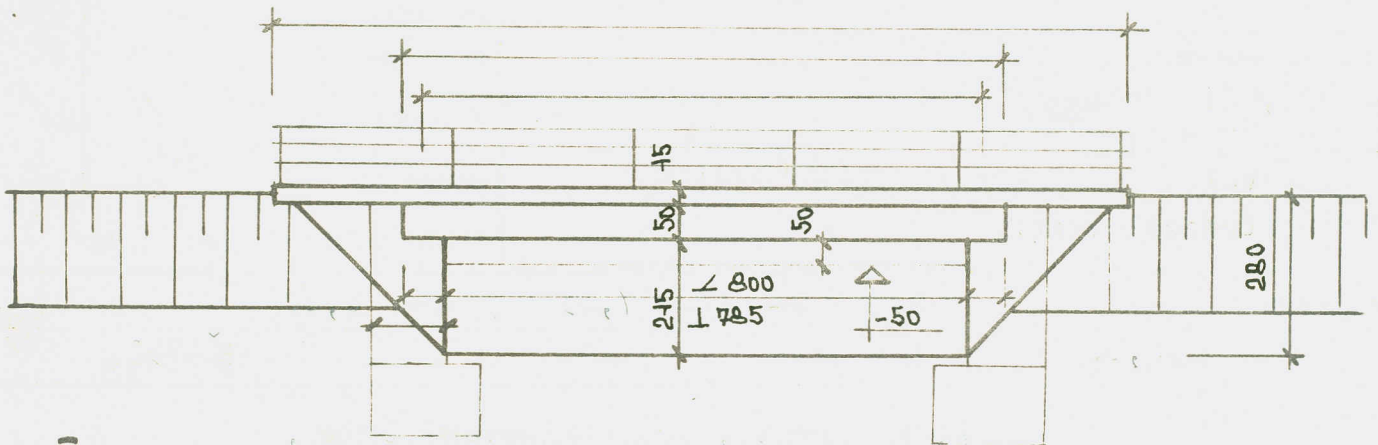

PŮDORYS

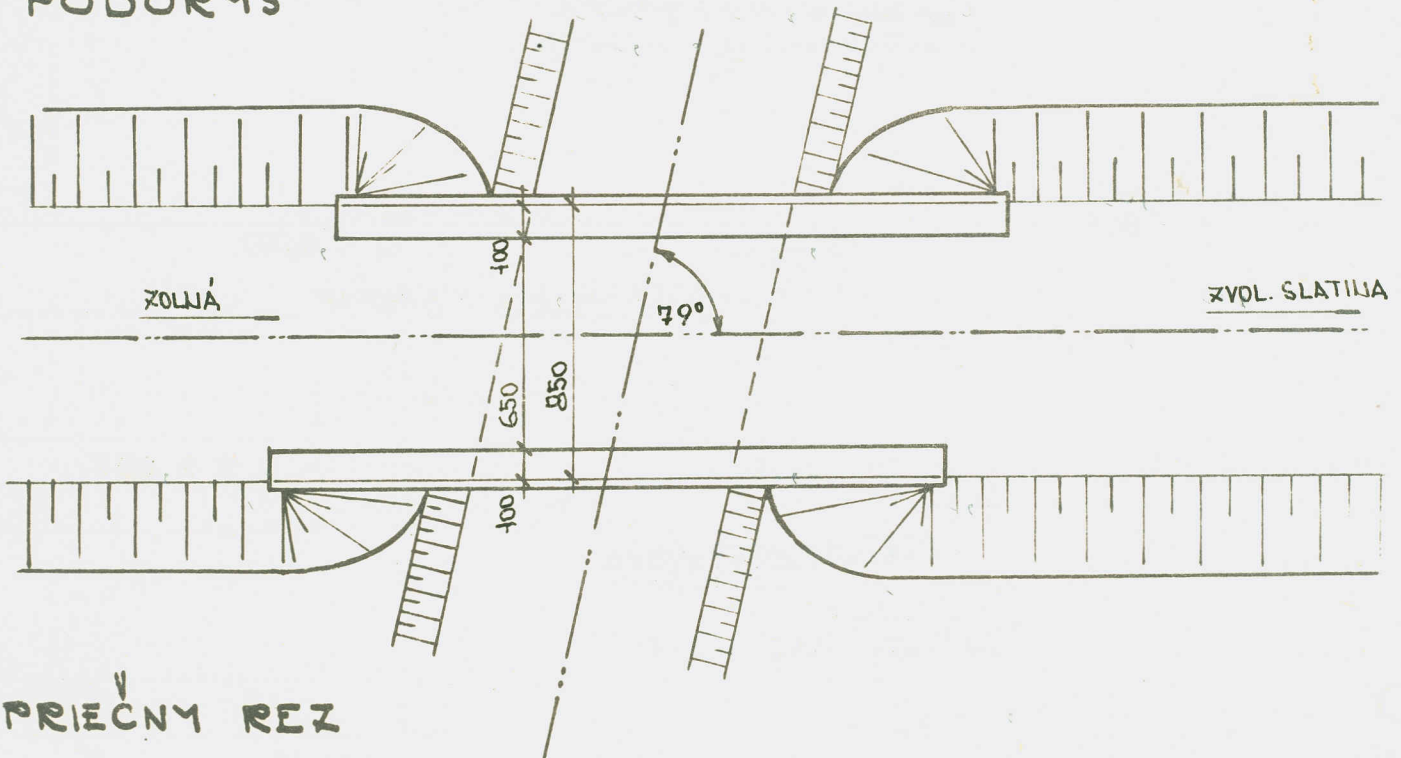

PRIEČNY REZ

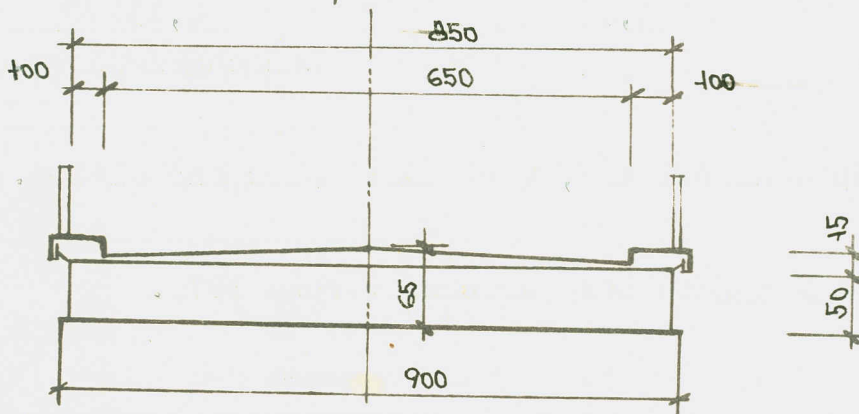

Mostní list	datum	podpis	Mostní list	datum	podpis
vypracoval	16.11.1941	Billa'kan	doplnil		
doplnil			doplnil		