
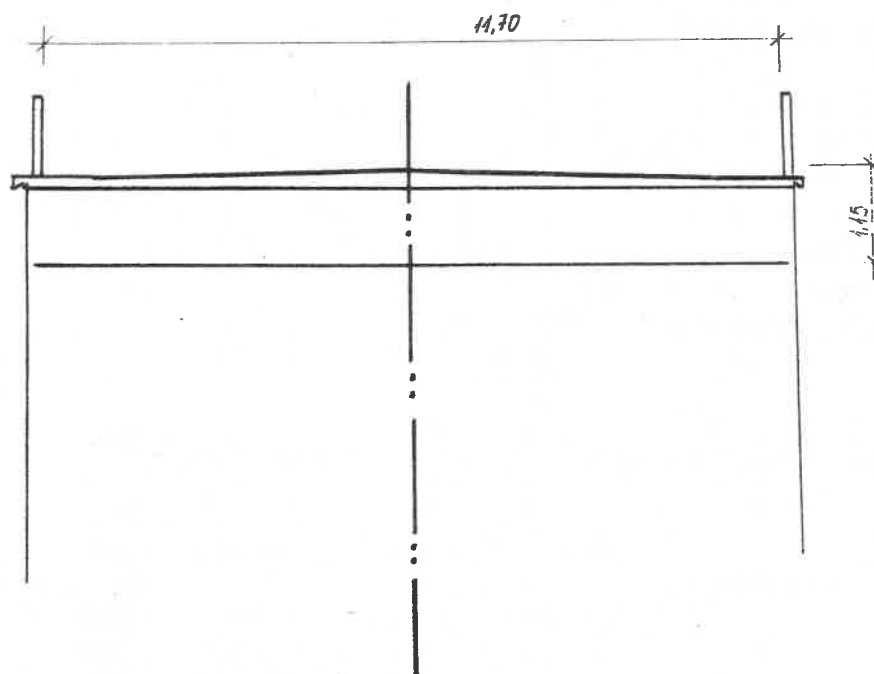
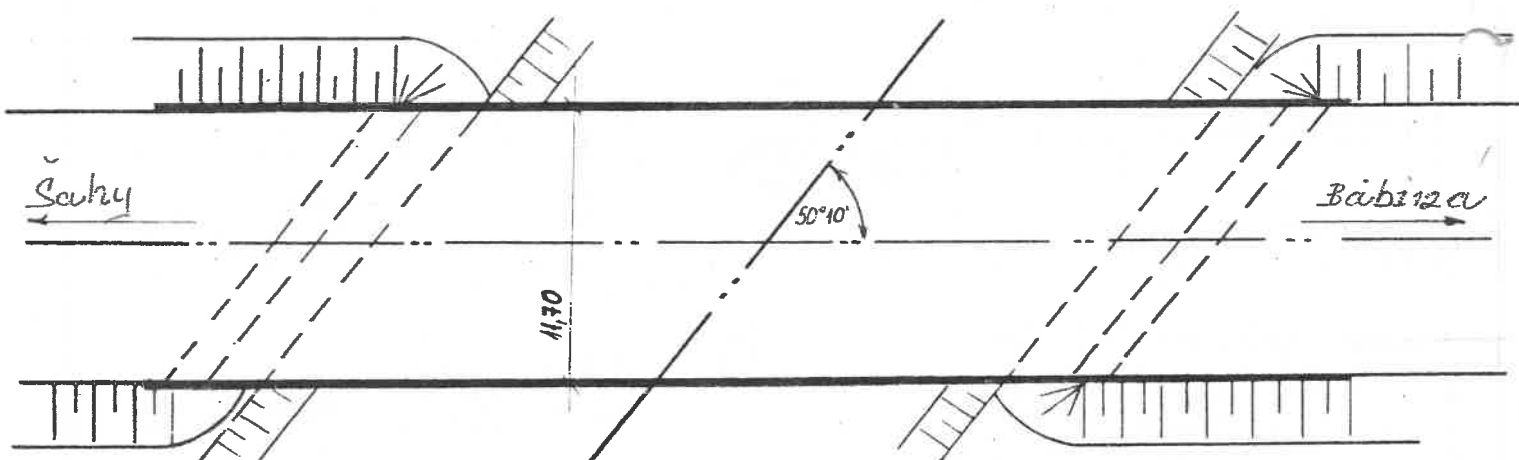


MOSTNÍ LIST:

$$P = 12,80 \times 7,0 = 97,20 \text{ m}^2$$

DM: 95

1. Název mostu: Most cez potok Litavica v Senohrade		Evidenční čís. mostu: 527 - 035	
2. Předmět přemostění nebo převedení (překážka): potok Litavica		Rok postavení: 1955	
3. Dálnice nebo silnice: 527 km: 70,146		Zatížitelnost:	
4. Katastrální obec: Senohrad		a) normální: 25	
5. Okres: Zvolen		b) výhradní: 44	
6. Kraj: Stredoslovenský		c) výjimečná: 208	
7. Udržovatel: OSC Zvolen		d) most navržen pro zatížení: "A"	
8. Počet otvorů: 1		9. Světlost otvorů: kolmá: 8,30 šikmá: 10,80	
10. Délka přemostění: 10,80		11. Rozpětí polí: 17,30	
12. Šikmost mostu: 50° 10'			
13. Podrobný popis nosné konstrukce: Doska prostá železobeton, monolitická h = 0,60.			
Stavební výška: 1,15		Úložná výška: /	
14. Opěry: Počet 2		Délka: 10,80 + 12,30	
Výška: 3,90		Druh a materiál: beton	
15. Ostatní podpěry:		Počet: /	
Délka:		Délka:	
Výška:		Výška:	
Druh a materiál:		Druh a materiál:	
16. Prostorová úprava: Volná šířka mostu (podjezdu): 9,00		Šířka chodníků: /	
Šířka mezi zvýšenými obrubami: 8,50		Volná výška nad vozovkou: /	
17. Vozovka a chodníky: Druh vozovky: živičná			
Druh zpevněné části krajnice: /			
Druh chodníků: /			
Zábradlí: dvojnadvé			
18. Výška mostu nad terénem: 3,95			
19. Výška spodní hrany konstrukce nad vel. vodou: 2,00		Normální hloubka vody: 0,10	
20. Různá zařízení na mostě: /		Výkresy mostu: /	
21. Stavební stav: Zmeny 1990 - IV. Velmi dobrý - II, III., HP - 1987, IV. - uspokojivý (2004)			
22. Správní údaje: Prehliadka prevedená v r. 1973. XI. 1983, HP-1987			
23. Reprodukční pořizovací hodnota (RPH) výchází: 258 912 Kčs			
Úprava: (stručný popis)			
Nová RPH:			
datum	Kčs	datum	Kčs

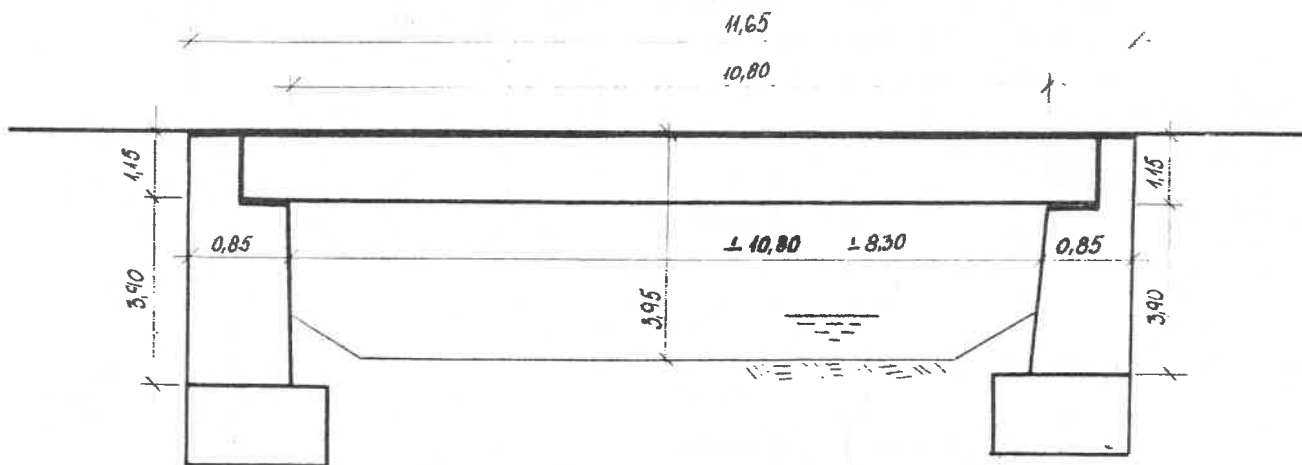

Mostní list	datum	podpis	Mostní list	datum	podpis
vypracoval	1.11.1974	Ušakov	doplnil		
doplnil			doplnil		