




Platí iba s číslom vyjadrenia 6612323749 .  
Zakreslené polohy zariadení v prílohe sú iba informatívne.

### Situačný výkres zaujmového územia (klad mapových listov)

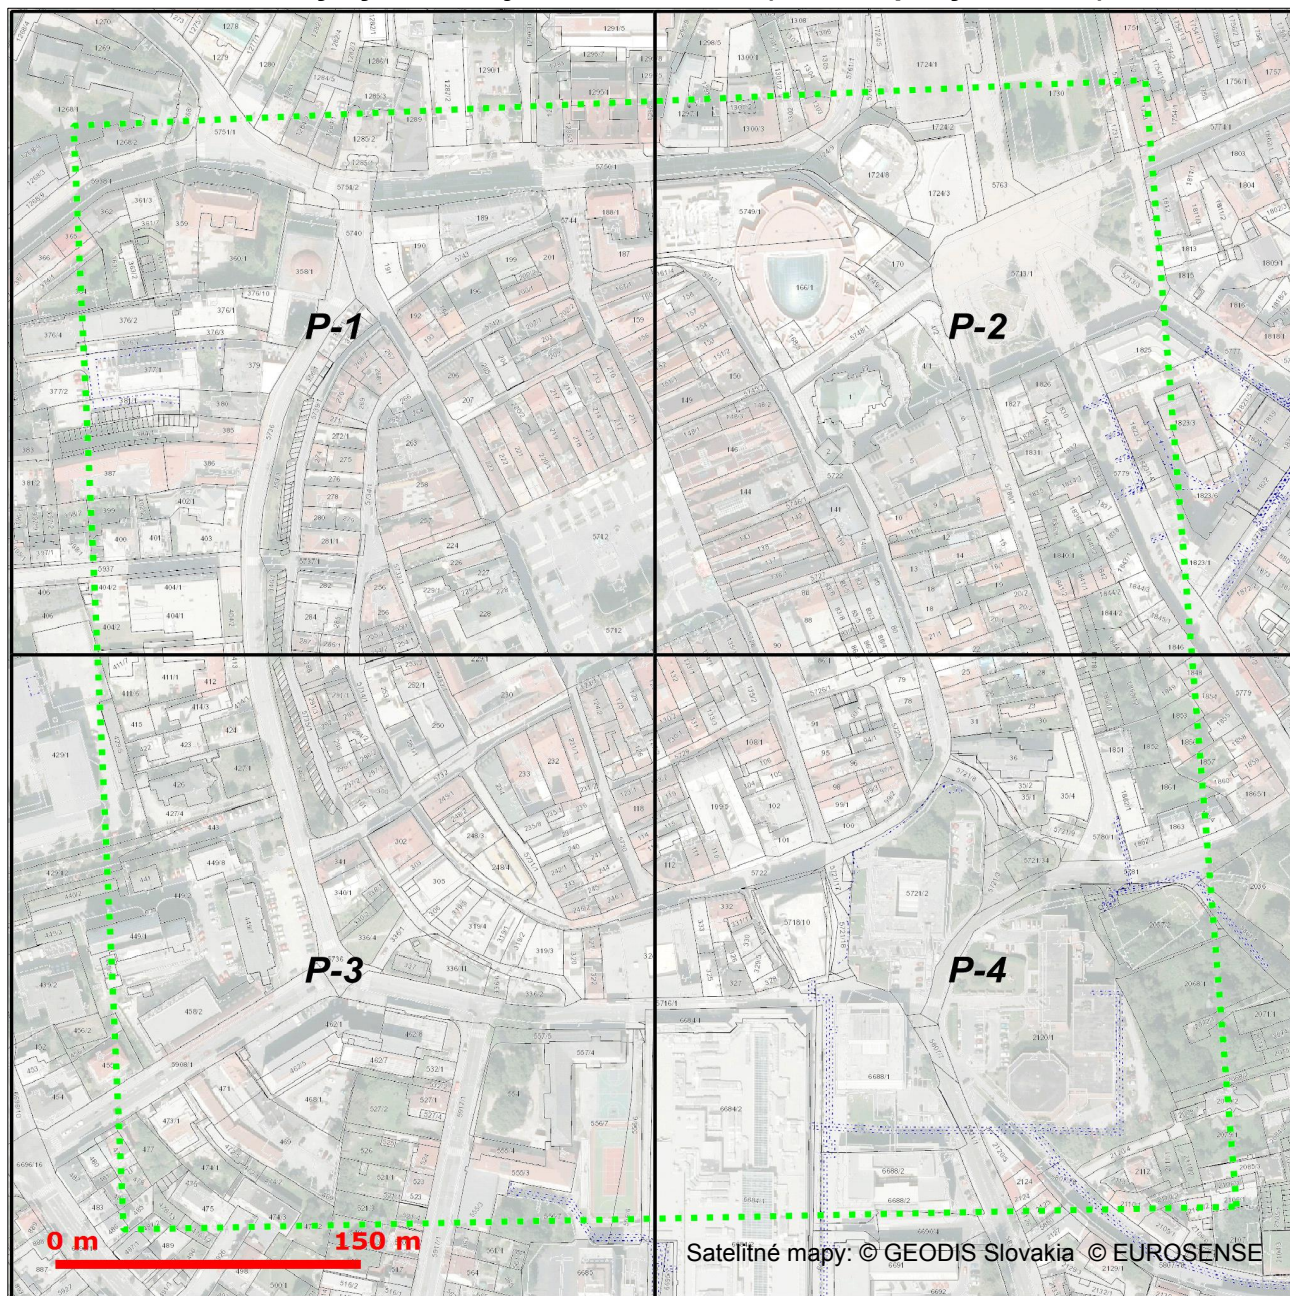






Platí iba s číslom vyjadrenia 6612323749 .  
Zakreslené polohy zariadení v prílohe sú iba informatívne.

## Situačný výkres - list P-1

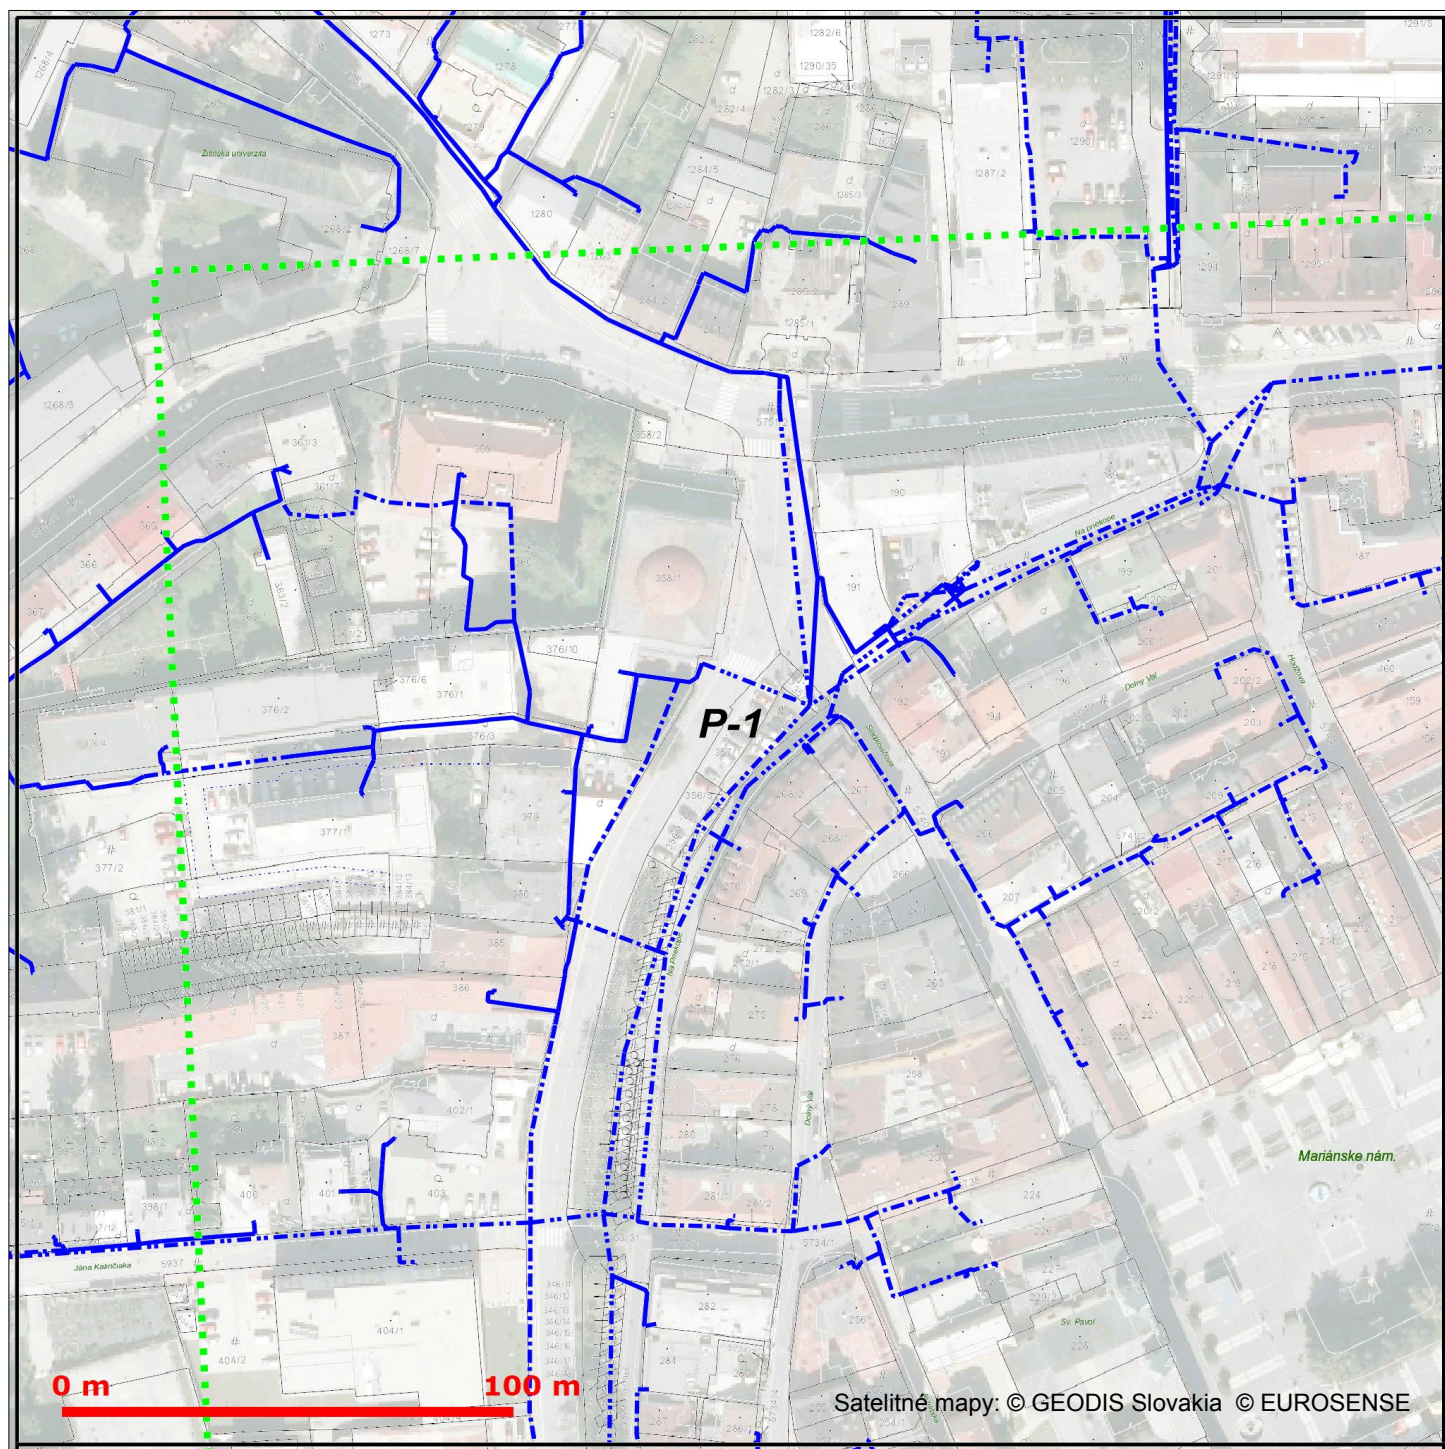

### LEGENDA

- Zaujímavé územie
- Ⓟ Bod napojenia
- Trasa podzemných oznamovacích vedení ST - zameraný priebeh
- Trasa podzemných oznamovacích vedení ST - nezameraný priebeh
- Trasa podzemných oznamovacích vedení ST - odhadovaný priebeh

- Trasa káblovodu alebo kolektoru - zameraný priebeh
- Trasa káblovodu alebo kolektoru - nezameraný priebeh
- Šachta káblovodu alebo kolektoru
- Trasa podzemných elektrických vedení ST - zameraný priebeh
- Trasa podzemných elektrických vedení ST - nezameraný priebeh
- Trasa podzemných elektrických vedení ST - odhadovaný priebeh


*Handwritten signature*





Platí iba s číslom vyjadrenia 6612323749 .  
Zakreslené polohy zariadení v prílohe sú iba informatívne.

## Situačný výkres - list P-2

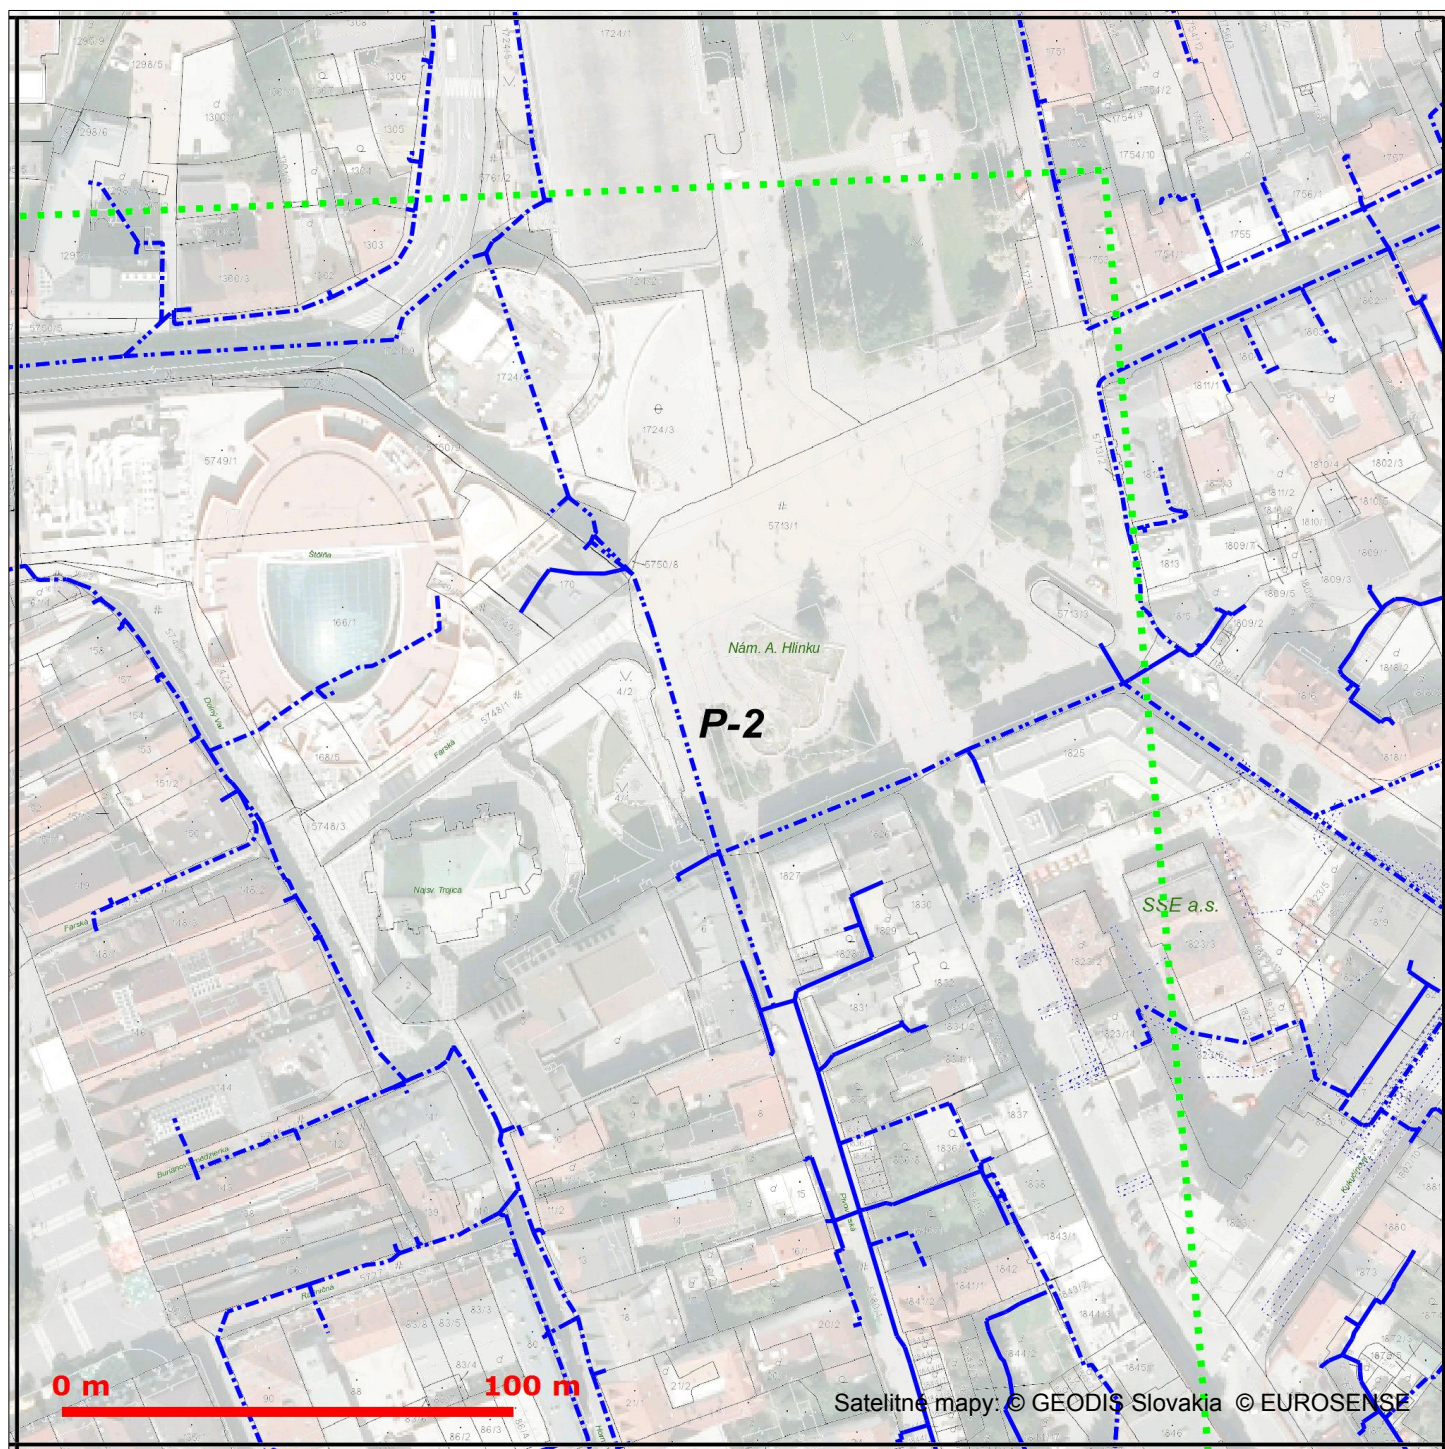

### LEGENDA

- Zúčastnené územie
- Ⓟ Bod napojenia
- Trasa podzemných oznamovacích vedení ST - zameraný priebeh
- Trasa podzemných oznamovacích vedení ST - nezameraný priebeh
- Trasa podzemných oznamovacích vedení ST - odhadovaný priebeh

- Trasa káblovodu alebo kolektoru - zameraný priebeh
- Trasa káblovodu alebo kolektoru - nezameraný priebeh
- Šachta káblovodu alebo kolektoru
- Trasa podzemných elektrických vedení ST - zameraný priebeh
- Trasa podzemných elektrických vedení ST - nezameraný priebeh
- Trasa podzemných elektrických vedení ST - odhadovaný priebeh


*Hov*





Platí iba s číslom vyjadrenia 6612323749 .  
Zakreslené polohy zariadení v prílohe sú iba informatívne.

## Situačný výkres - list P-3

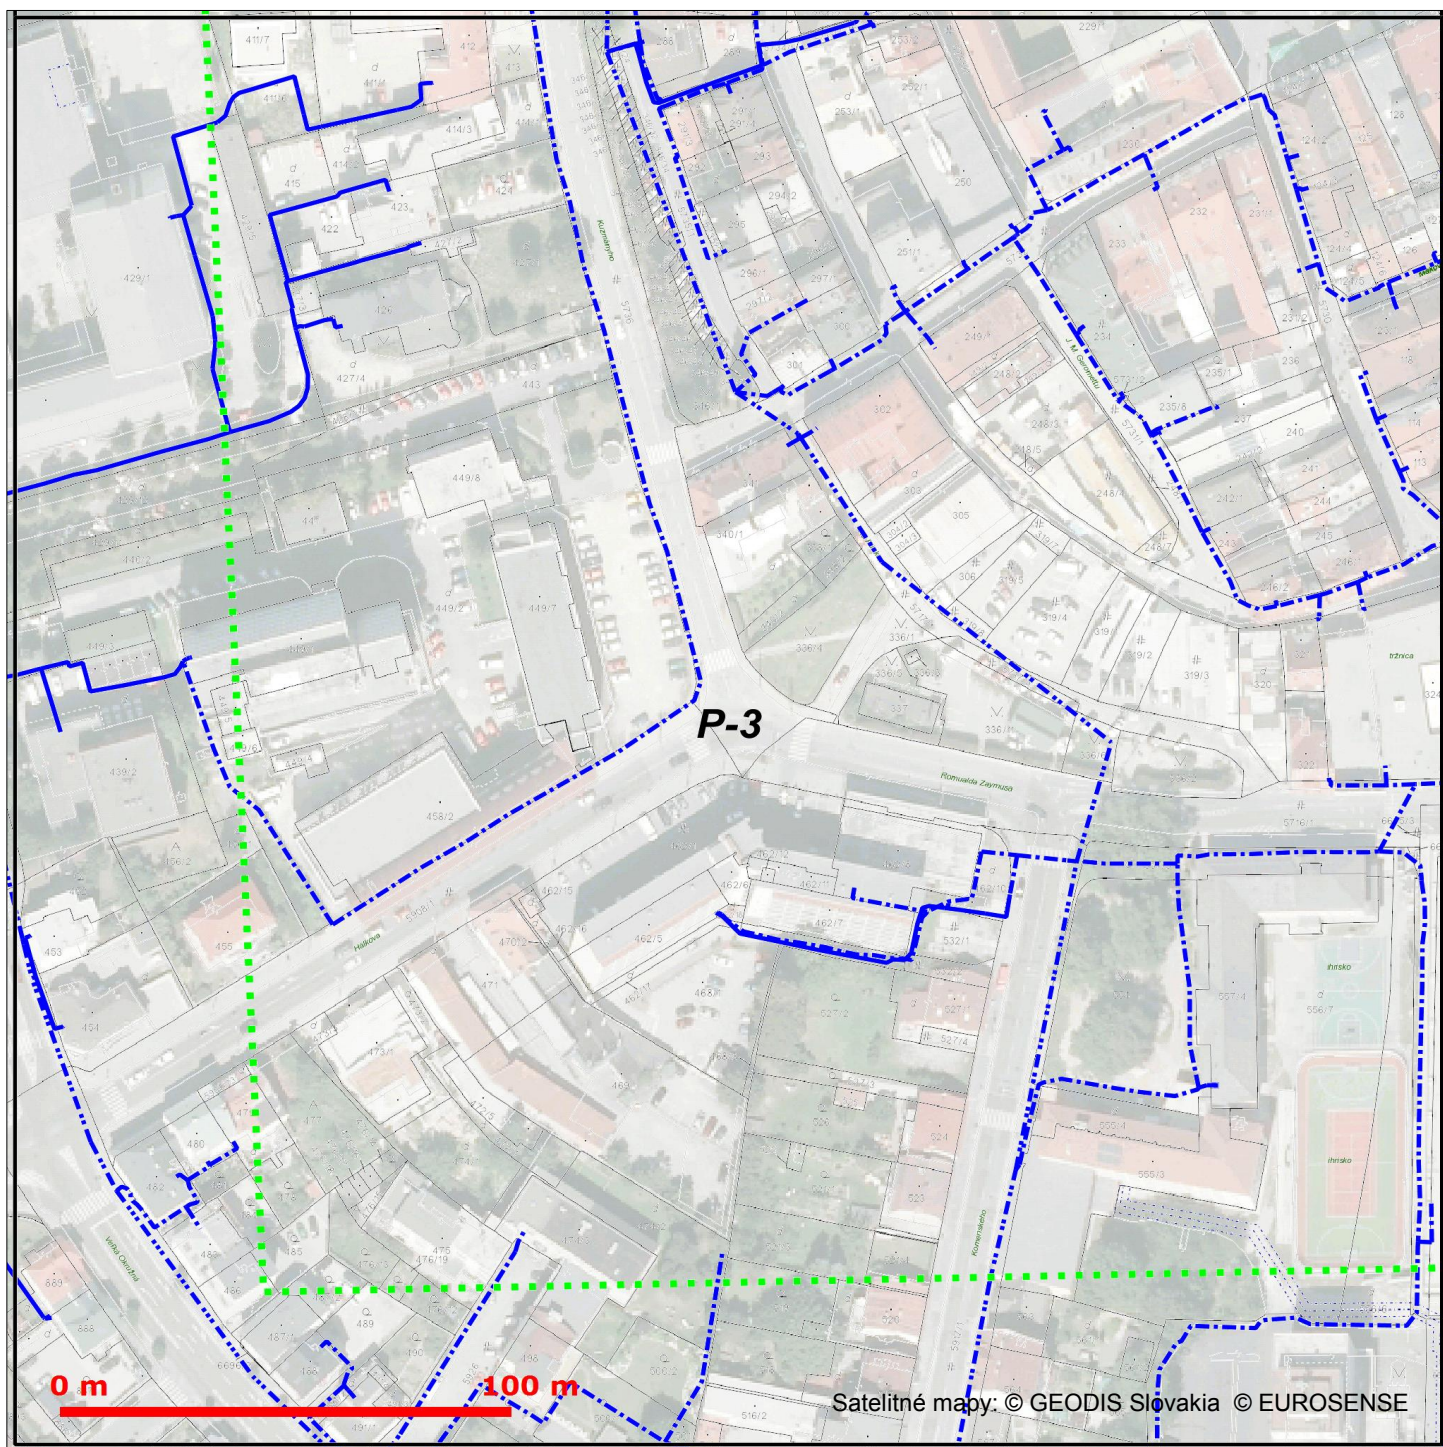

### LEGENDA

- Zúčmovné územie
- Ⓟ Bod napojenia
- Trasa podzemných oznamovacích vedení ST - zameraný priebeh
- Trasa podzemných oznamovacích vedení ST - nezameraný priebeh
- Trasa podzemných oznamovacích vedení ST - odhadovaný priebeh


- Trasa káblovodu alebo kolektoru - zameraný priebeh
- Trasa káblovodu alebo kolektoru - nezameraný priebeh
- Šachta káblovodu alebo kolektoru
- Trasa podzemných elektrických vedení ST - zameraný priebeh
- Trasa podzemných elektrických vedení ST - nezameraný priebeh
- Trasa podzemných elektrických vedení ST - odhadovaný priebeh





Platí iba s číslom vyjadrenia 6612323749 .  
Zakreslené polohy zariadení v prílohe sú iba informatívne.

## Situačný výkres - list P-4

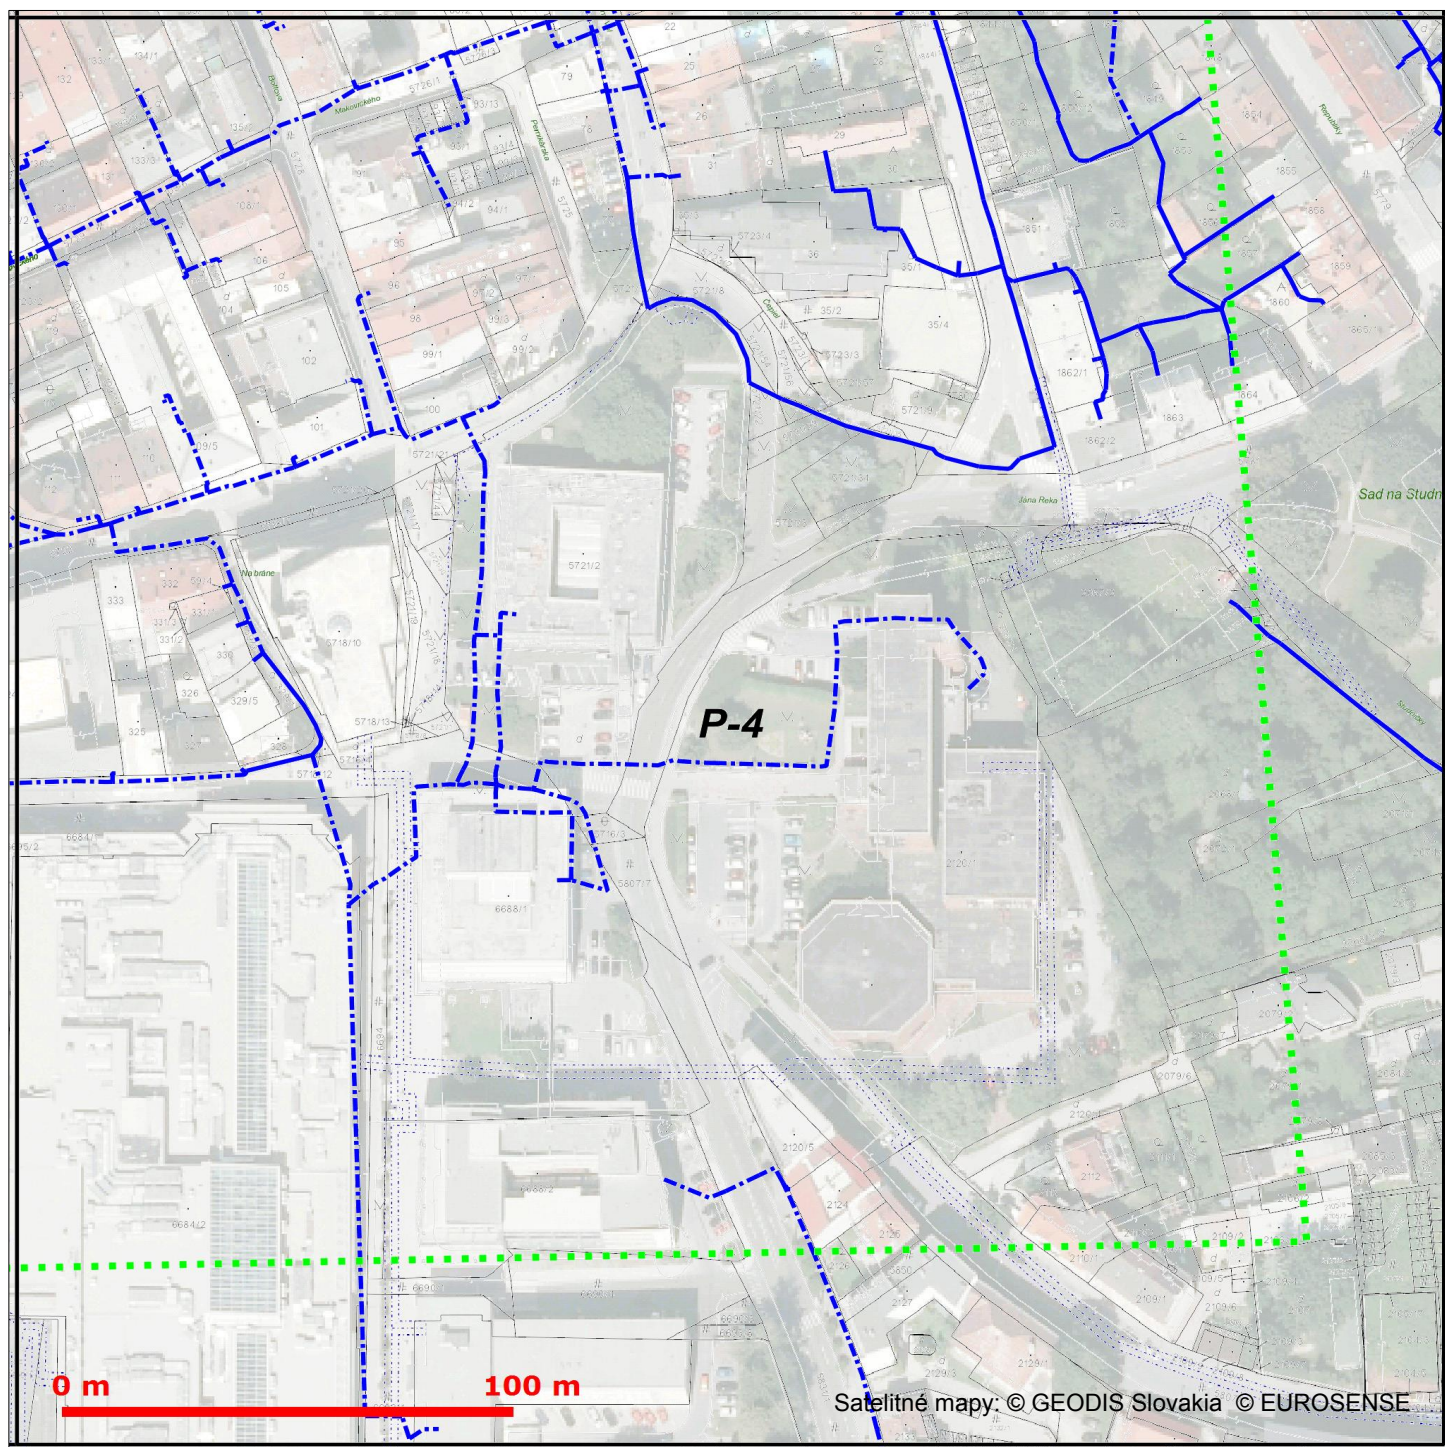

### LEGENDA

- |  |  |
|--|--|
| Záujmové územie  | Trasa káblovodu alebo kolektoru - zameraný priebeh           |
| Bod napojenia  | Trasa káblovodu alebo kolektoru - nezameraný priebeh         |
| Trasa podzemných oznamovacích vedení ST - zameraný priebeh   | Šachta káblovodu alebo kolektoru                             |
| Trasa podzemných oznamovacích vedení ST - nezameraný priebeh | Trasa podzemných elektrických vedení ST - zameraný priebeh   |
| Trasa podzemných oznamovacích vedení ST - odhadovaný priebeh | Trasa podzemných elektrických vedení ST - nezameraný priebeh |
|  | Trasa podzemných elektrických vedení ST - odhadovaný priebeh |